【参考資料５】下水道管理図

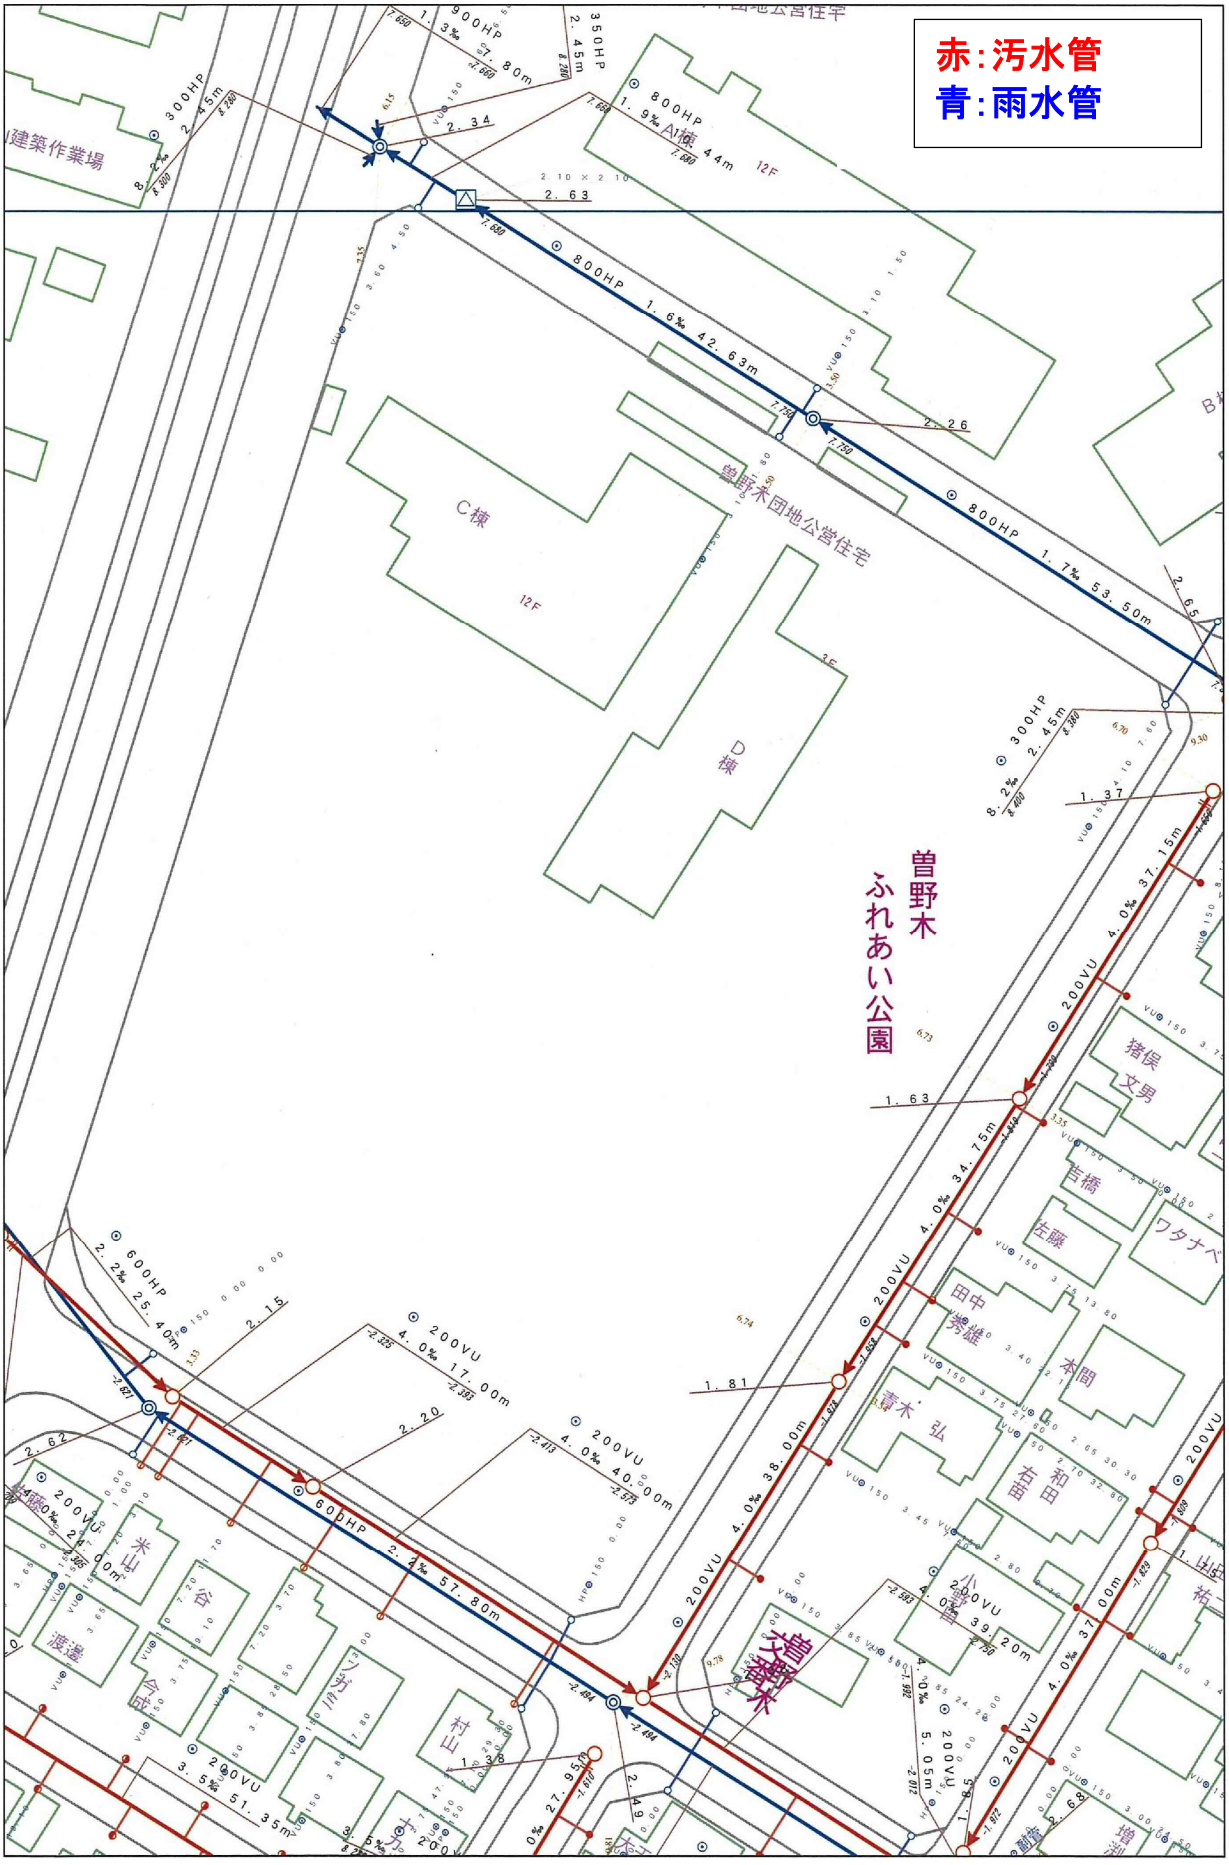

※管路状況は、現況と異なる場合があります。　　（１：５００）