




令和6年度

施設の配置図	縮尺	1/1200 0 5 10 20 30 40 50 m	学校名	関屋中学校	調査番号	《都道府県》《市町村》《学校》				整理番号	67-①
						15	2011	35111			

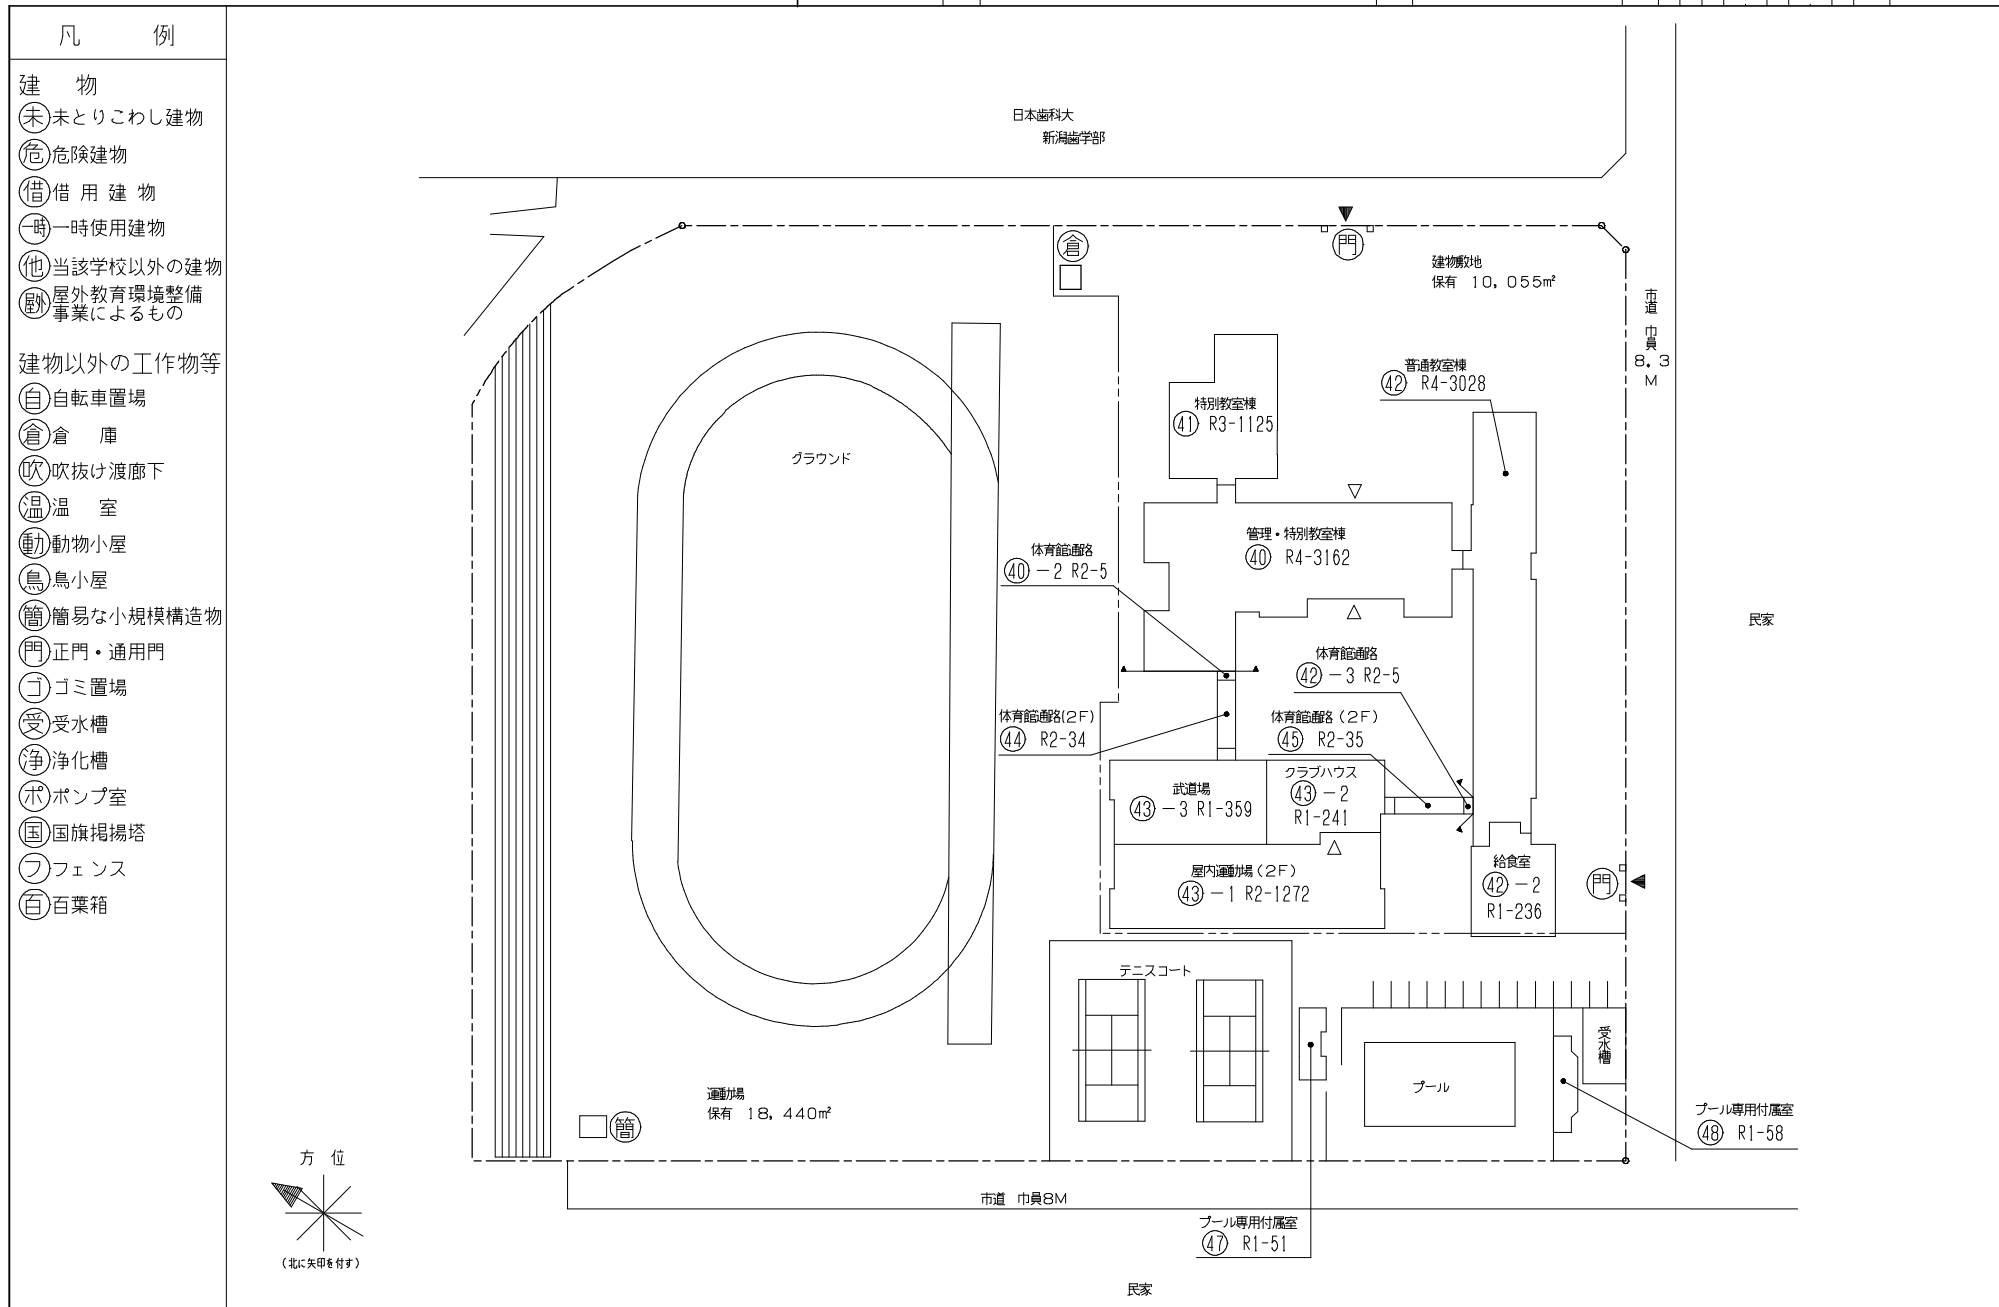


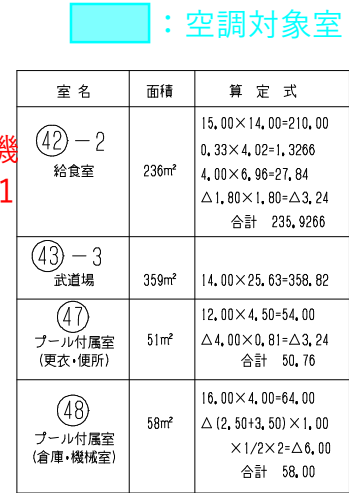

平面図	縮尺		学校名	関屋中学校	調査番号	〔郵便局〕 1:5	〔市町村〕 2:0:1	〔学校〕 3:5:1:1	整理番号	67-③

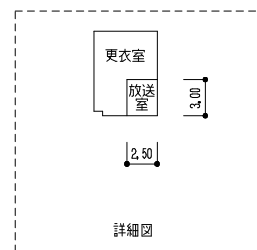


2 階 平 面 図

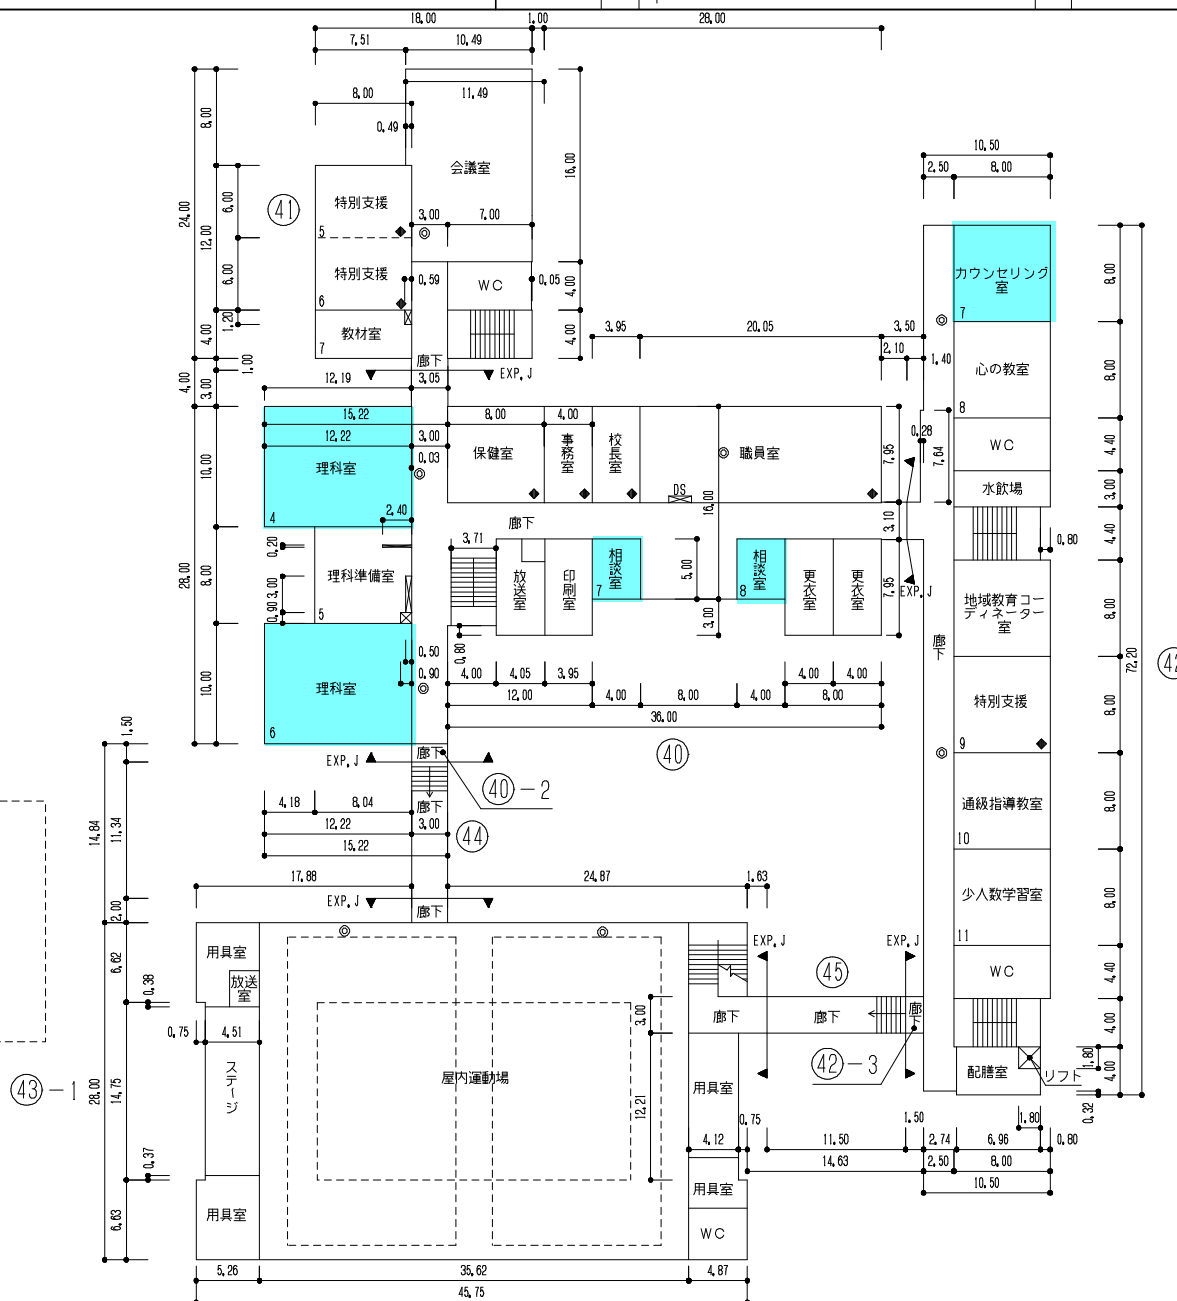


通級教室
 $8.00 \times 8.00 = 64\text{m}^2$

■：空調対象室

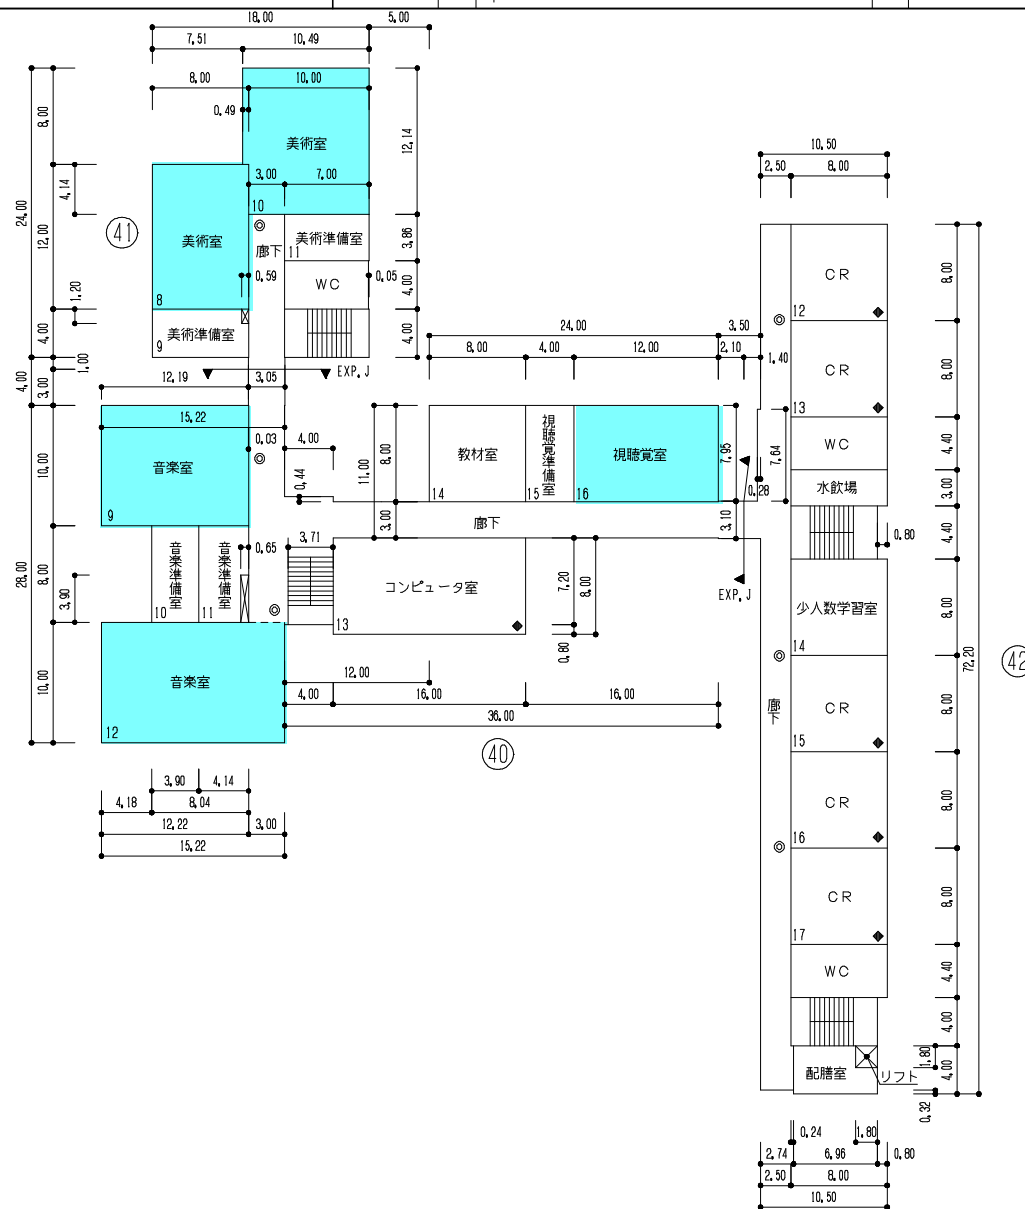

3 階 平 面 図

：空調対象室

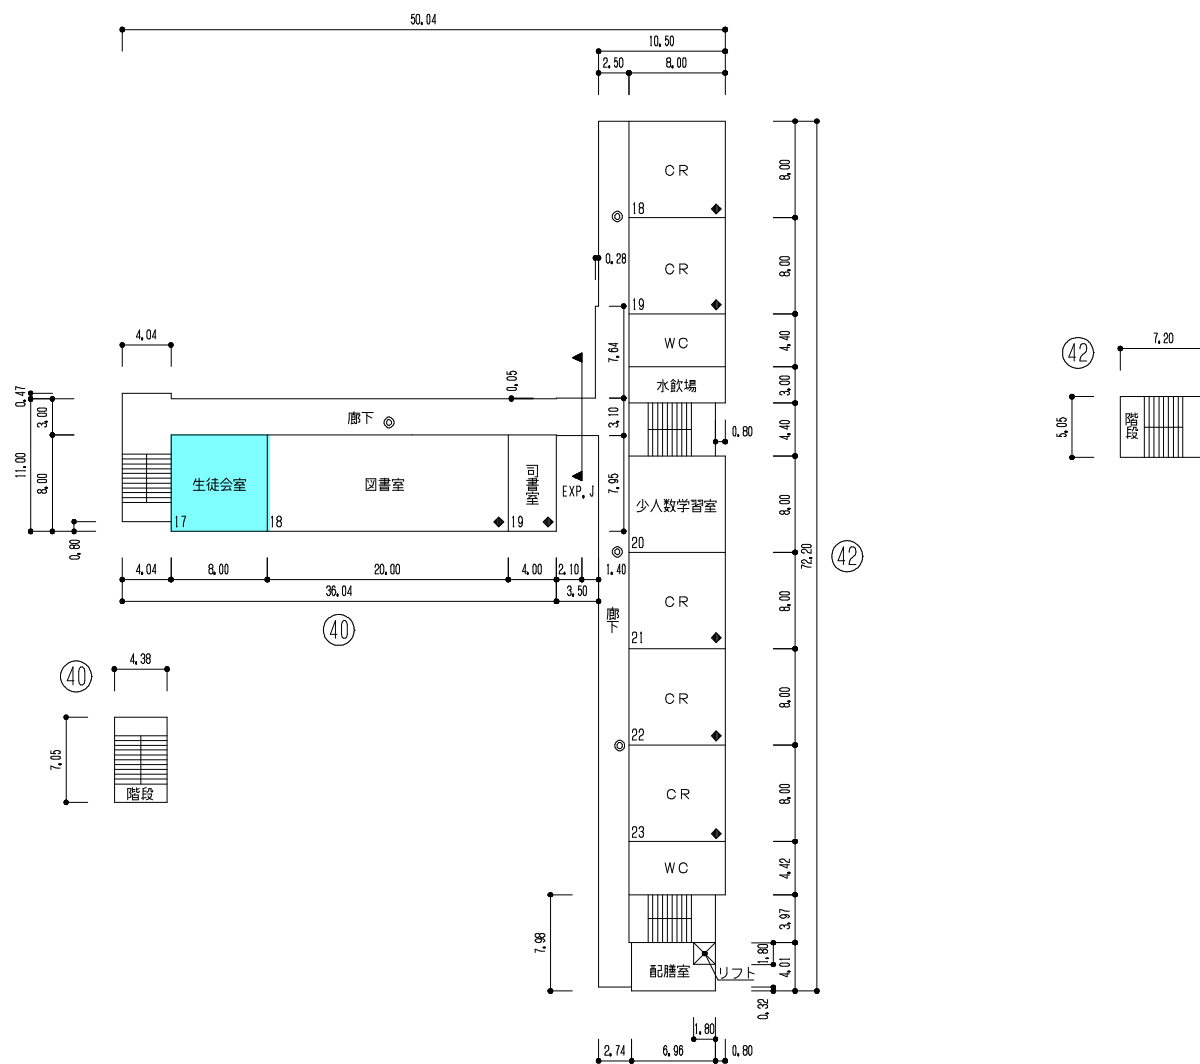

4 階平面図

■：空調対象室

凡 例

建 物

Ⓜ 未とりこわし建物

Ⓢ 危険建物

Ⓟ 借用建物

Ⓛ 一時一時使用建物

Ⓣ 当該学校以外の建物

Ⓜ 屋外教育環境整備事業によるもの

建物以外の工作物等

Ⓜ 自転車置場

Ⓢ 倉庫

Ⓛ 吹抜け渡廊下

Ⓣ 温室

Ⓜ 動物小屋

Ⓢ 鳥小屋

Ⓣ 簡易な小規模構造物

Ⓜ 正門・通用門

Ⓟ ゴミ収集小屋

Ⓛ 受水槽

Ⓣ 浄化槽

Ⓜ ポンプ室

Ⓢ 国旗掲揚塔

Ⓣ フェンス

Ⓜ 百葉箱

市道 巾5.5M

運動場 保有 13,227㎡

プール専用付属室 ⑬ S1-19

プール専用付属室 ⑭ S1-86

普通教室棟 ①-1 R4-1932

普通教室棟 ③① S1-198

特別教室棟 ③ R1-299

普通・特別教室棟 ②⑦ R3-516

通路棟 ⑤-3 R3-2

特別教室棟 ⑤-2 R3-1019

特別教室棟 ⑤-1 R3-804

管理棟 ⑦ R2-928

通路棟 ⑧ R2-53

専用食堂 ②⑧ R1-111

普通教室棟 ①-2 R4-858

倉庫 ③② S1-30

倉庫 ③① S1-41

屋内運動場 ⑩-1 S1-320

屋内運動場 ⑩-2 S1-760

武道場 ②⑤ S1-404

体育館通路 ⑨-1 R1-90

専用食堂 ②⑨ R1-1

建物敷地 保有 9,890㎡

市道 巾5.5M

民家


田

方位


(北に矢印を付す)

令和6年度


平面図	縮尺	1/600	0	5	10	15	20	25	m	学名	鳥屋野中学校	調査年度	1:5	都道府県	2:0	市町村	1	学校	3:5	1:2	整理番号	68 - ②
-----	----	-------	---	---	----	----	----	----	---	----	--------	------	-----	------	-----	-----	---	----	-----	-----	------	--------

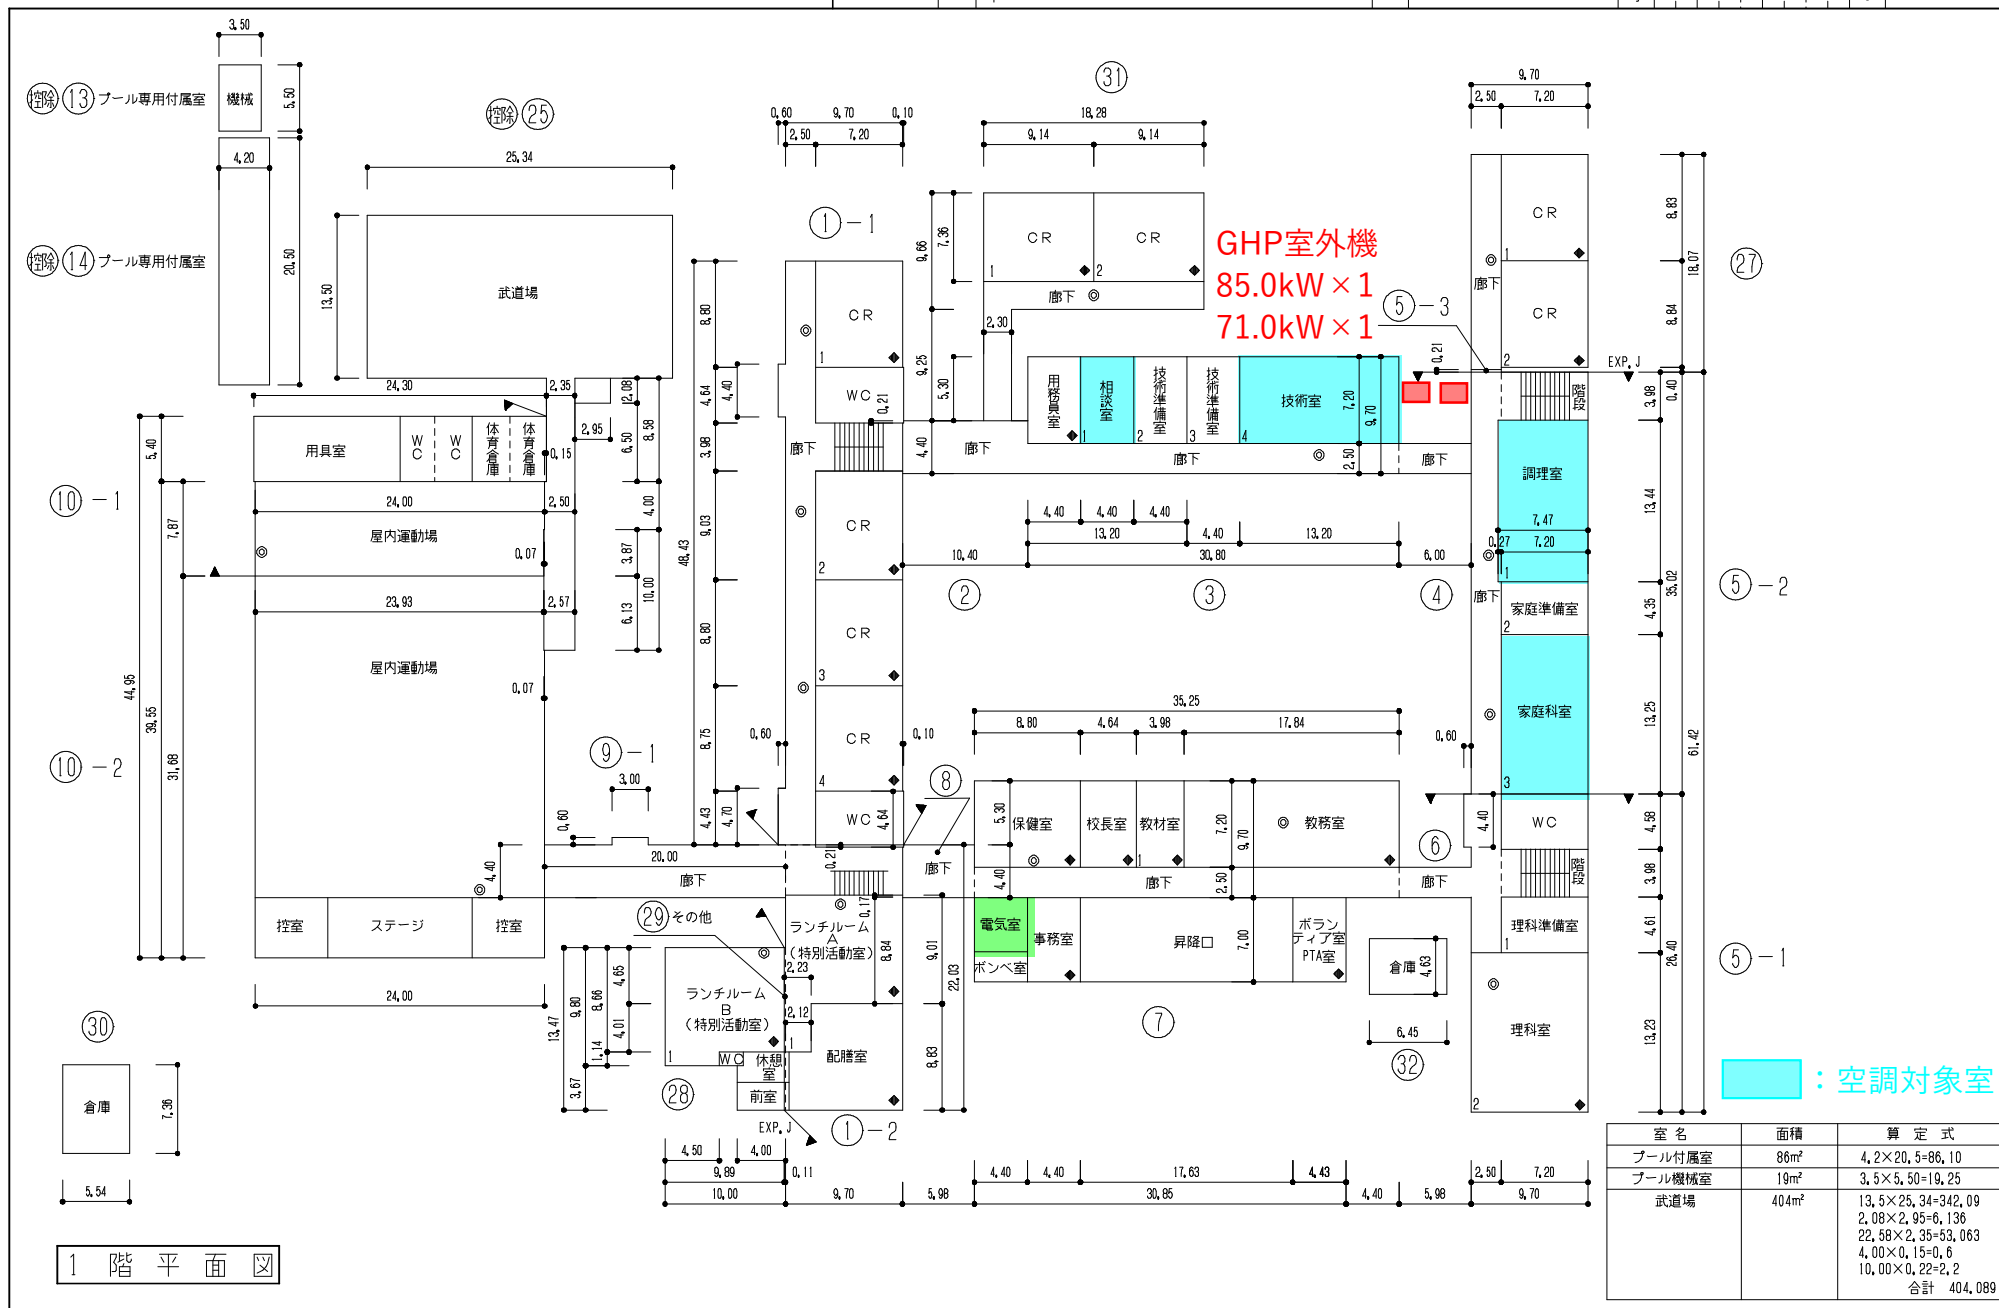


文 部 科 学 省

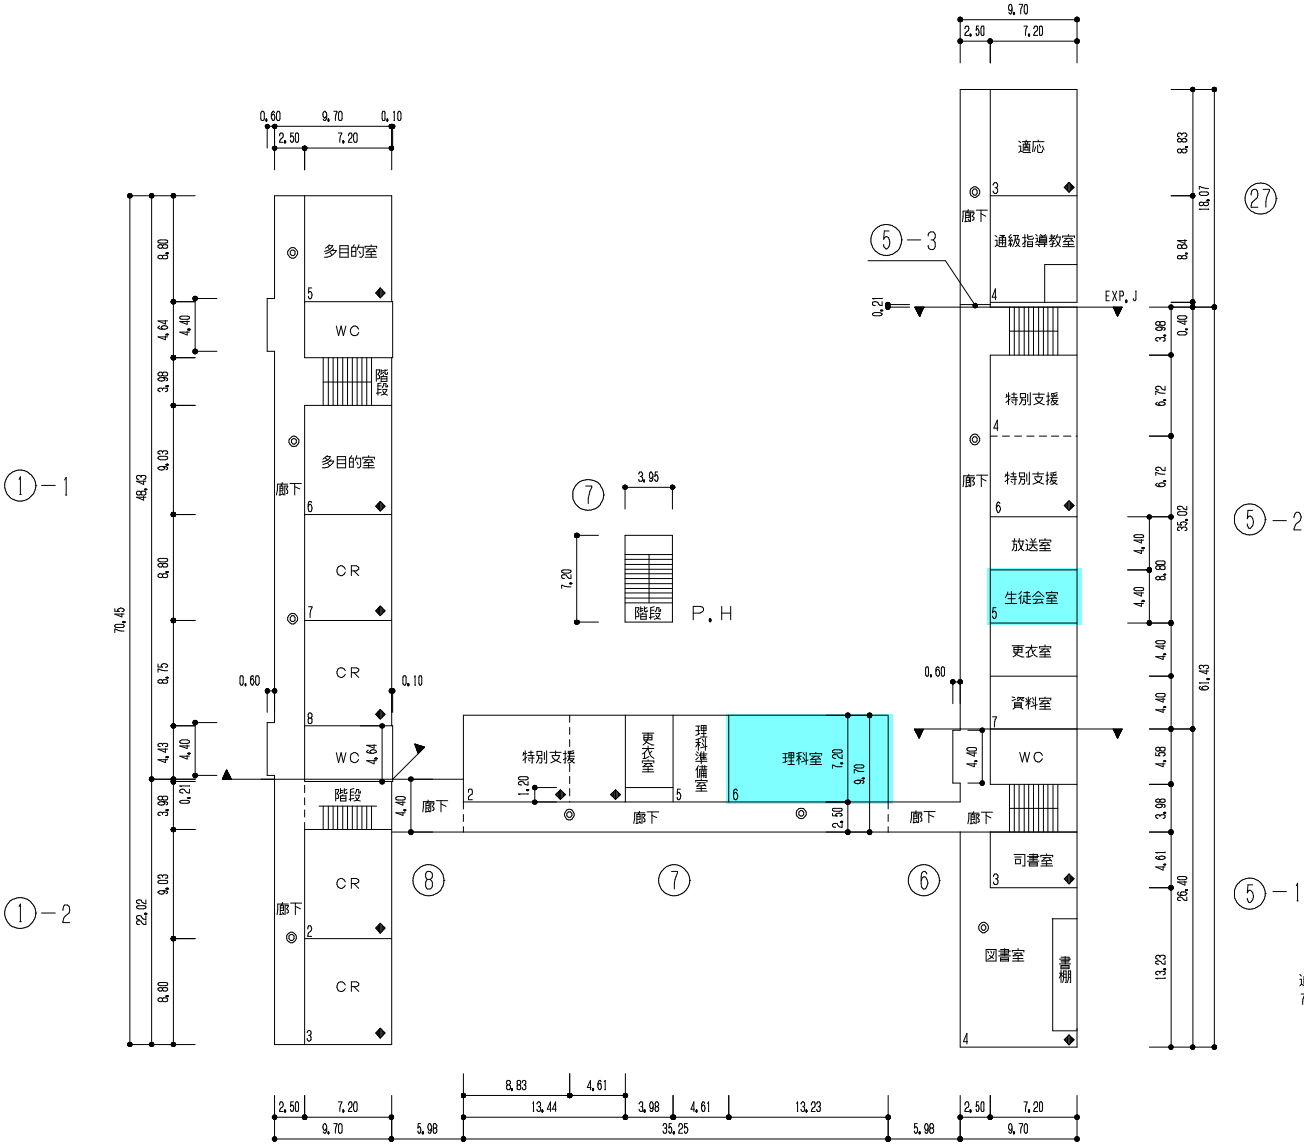

2 階 平 面 図

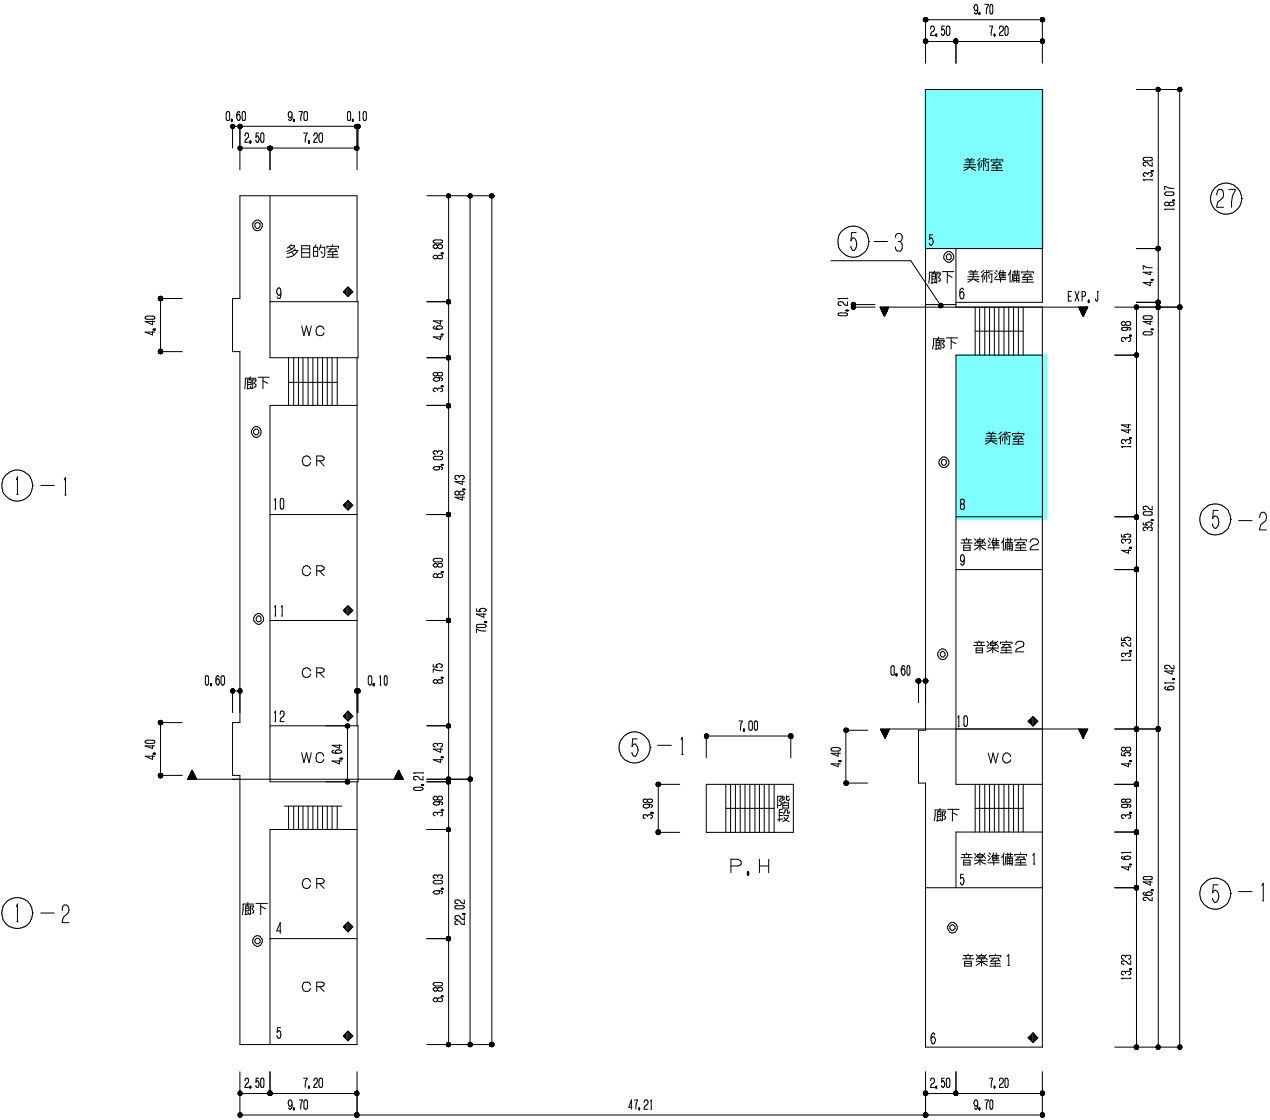

3 階 平 面 図

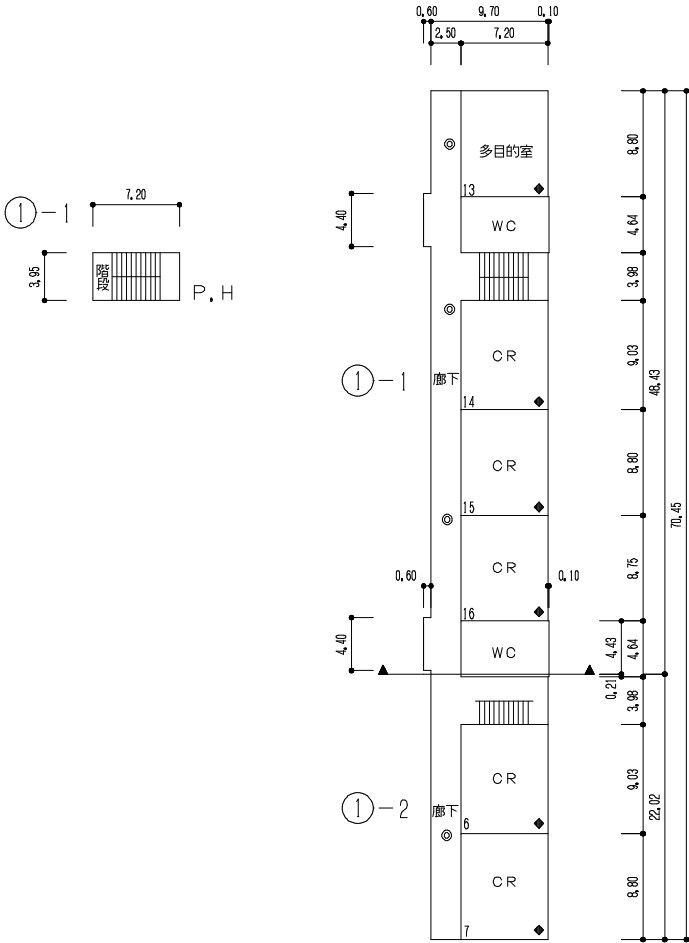

4 階 平 面 図