




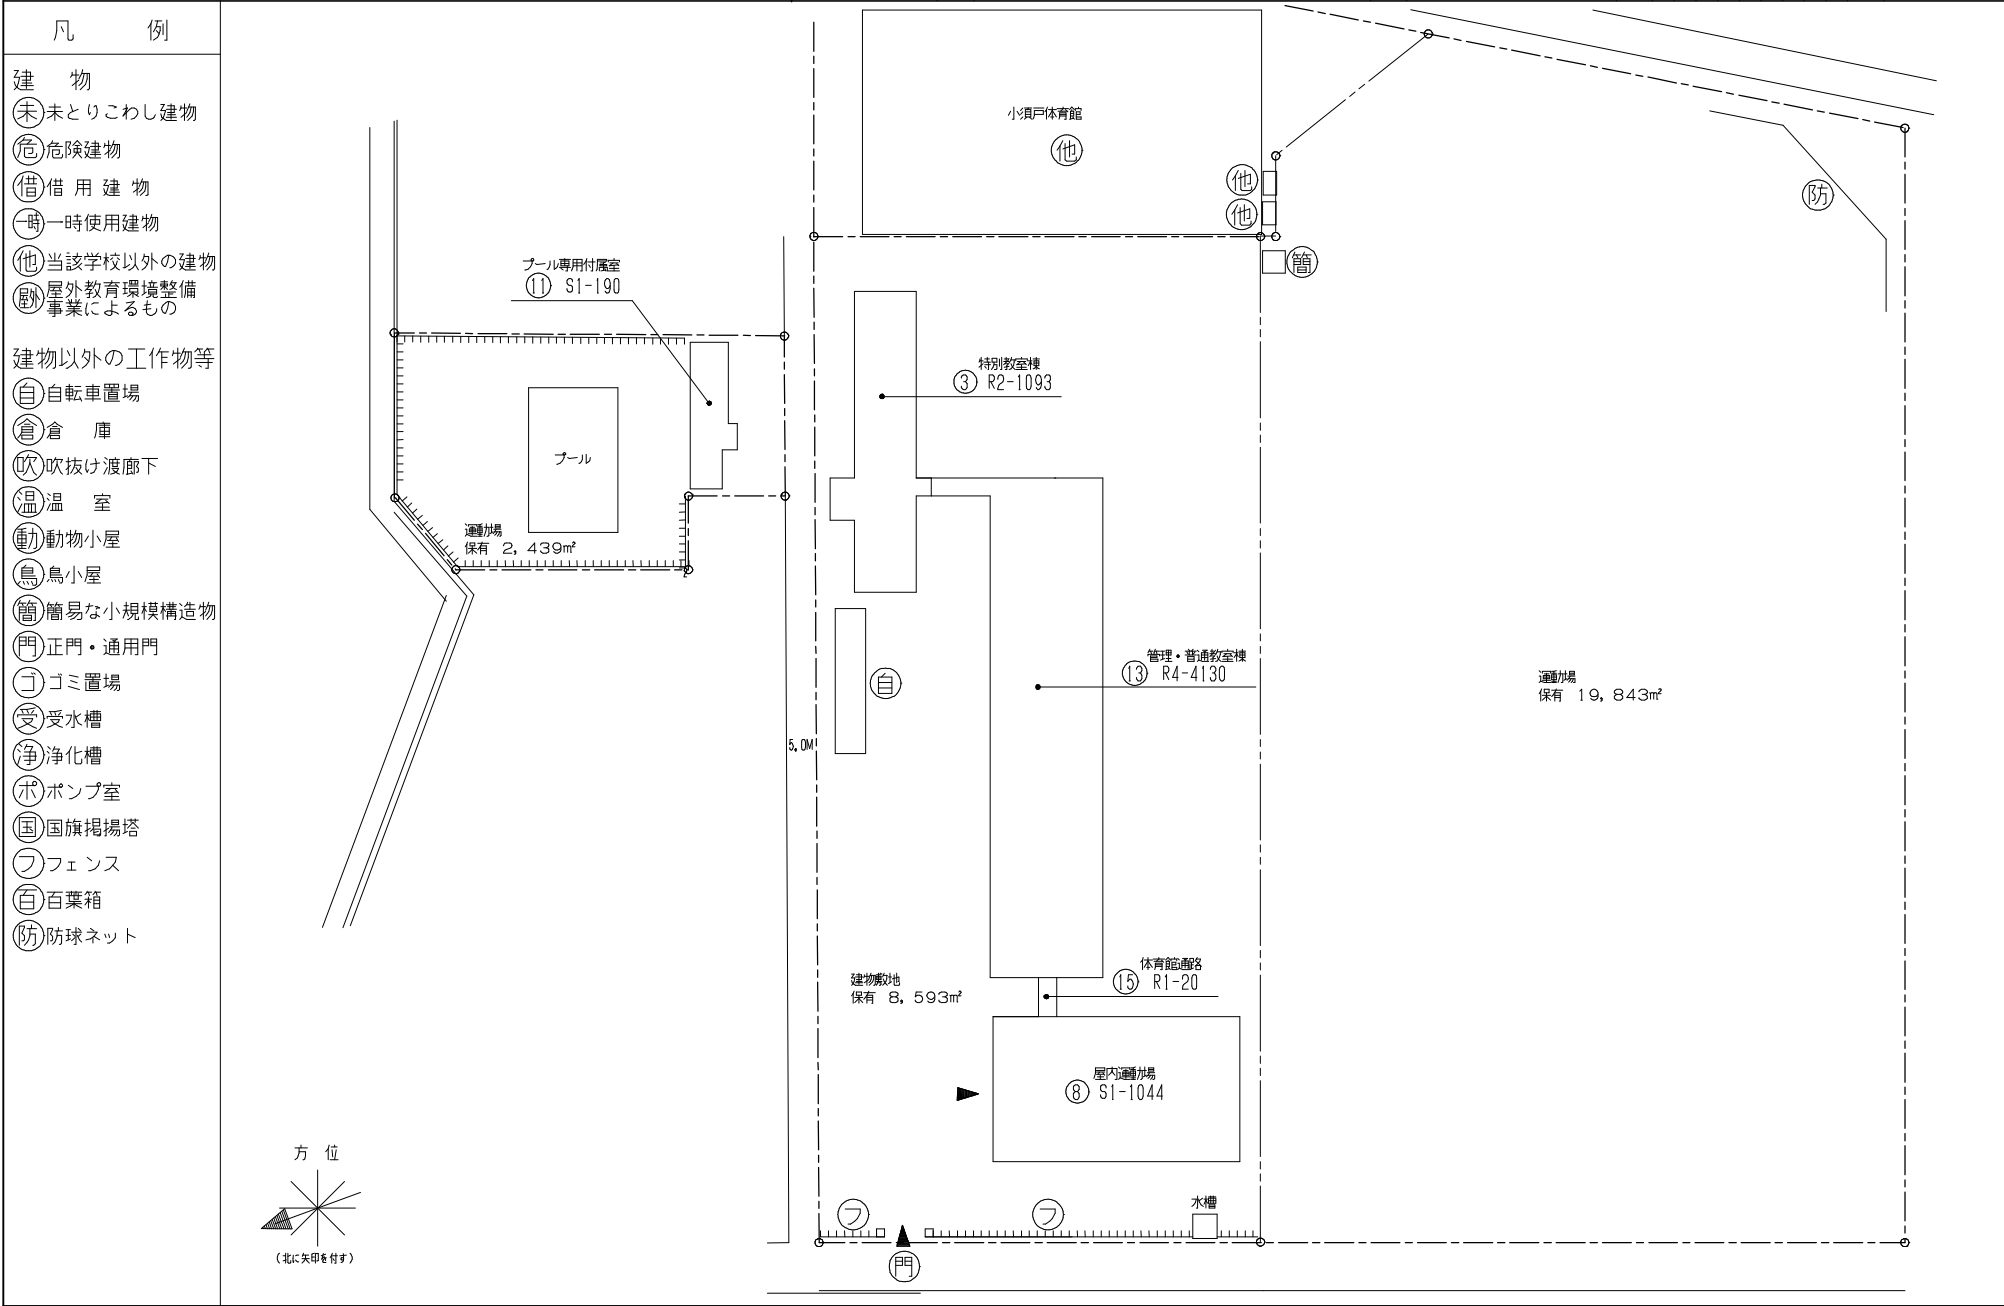


平面図	縮尺		学校名	小須戸中学校	調査年度	<table border="1"> <tr> <th>市町村</th> <th>市町村</th> <th>市町村</th> </tr> <tr> <td>1</td> <td>5</td> <td>2</td> </tr> </table>	市町村	市町村	市町村	1	5	2	<table border="1"> <tr> <th>市町村</th> <th>市町村</th> <th>市町村</th> </tr> <tr> <td>4</td> <td>1</td> <td>0</td> </tr> </table>	市町村	市町村	市町村	4	1	0	整理番号	613-②
					市町村	市町村	市町村														
1	5	2																			
市町村	市町村	市町村																			
4	1	0																			

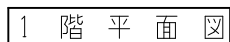







文 部 科 学 省

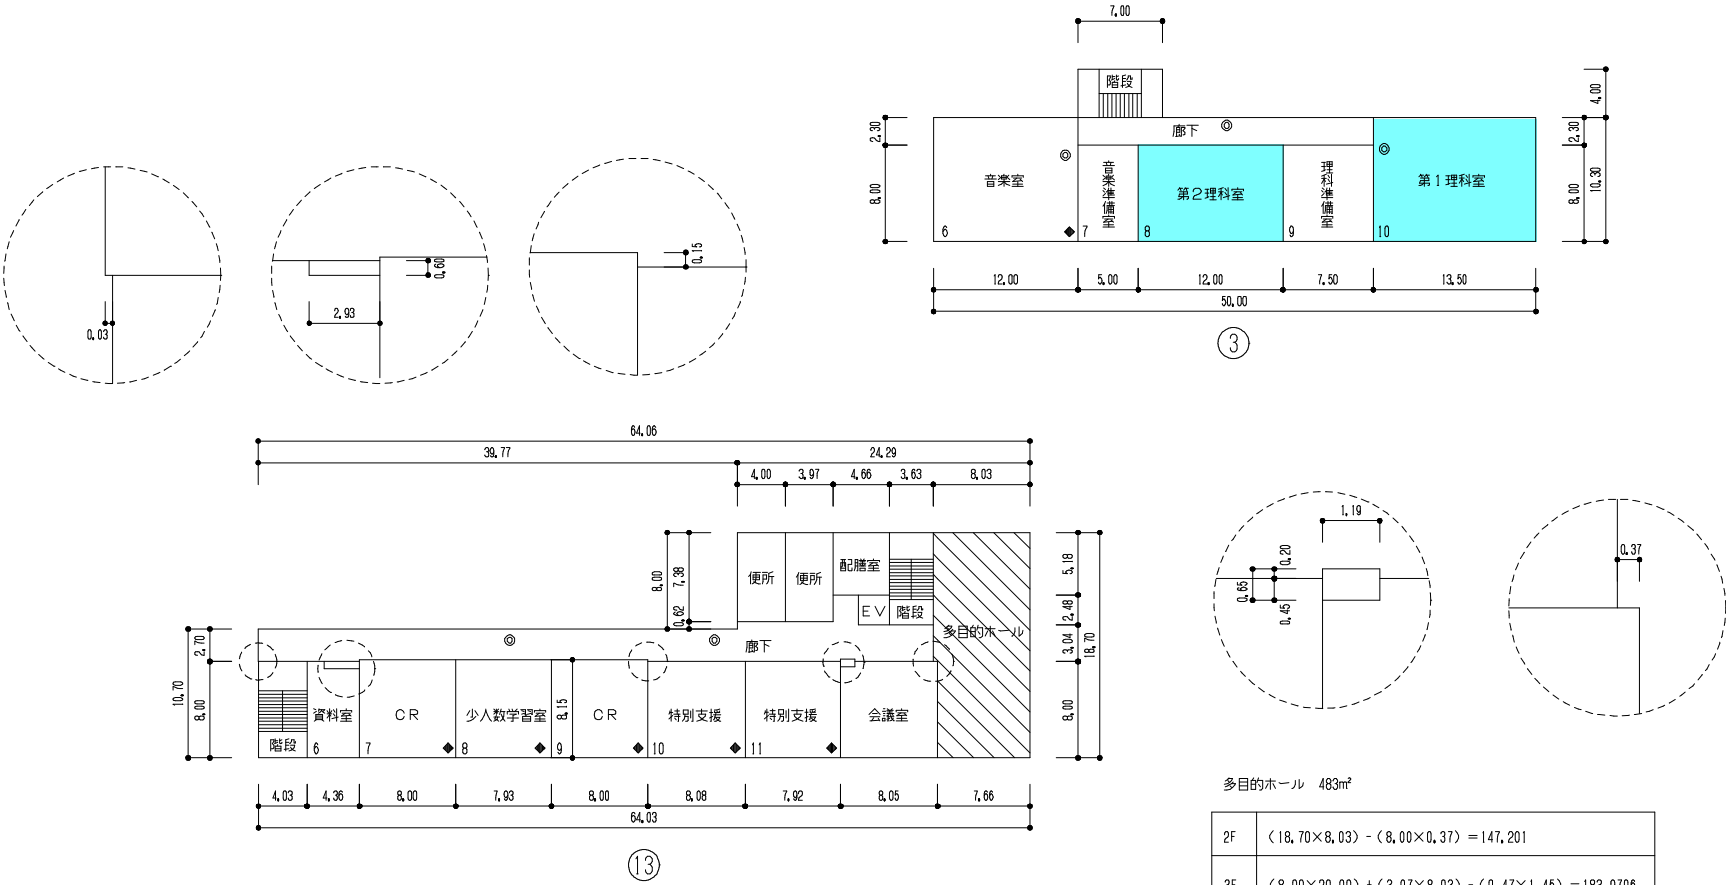

2 階 平 面 図

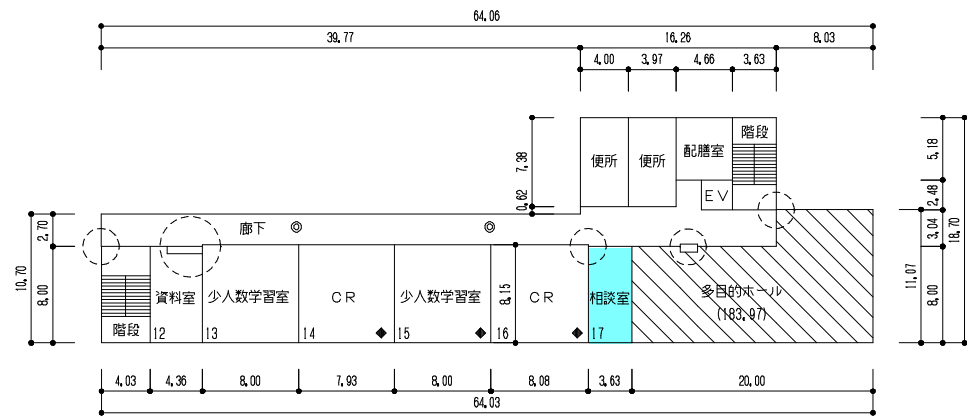


3 階 平 面 図

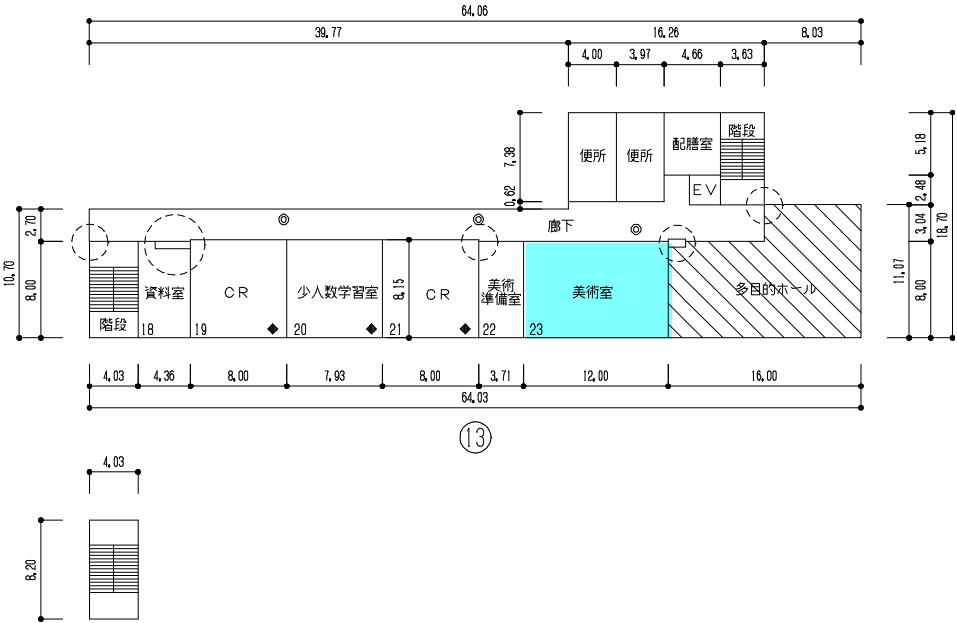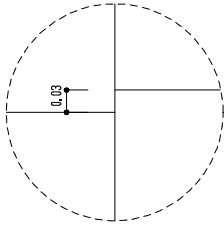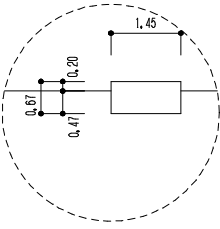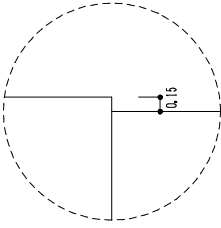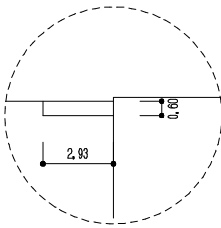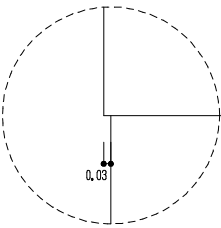

4 階 平 面 図

⑬ PH階

⑪ プール専用付属室

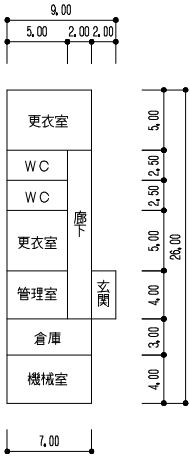

プール付属室

$26.00 \times 7.00 = 182.00\text{m}^2$
 $4.00 \times 2.00 = 8.00\text{m}^2$
190.00m²

プール付属室平面図