令和2年度

平面図	縮尺	1／600　0 5 10 15 20 25 m	学校名	明鏡高等学校	調査番号	(都道府県) 15	(市町村) 201	(学校) 6466	整理番号	1329 - ②

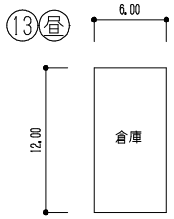

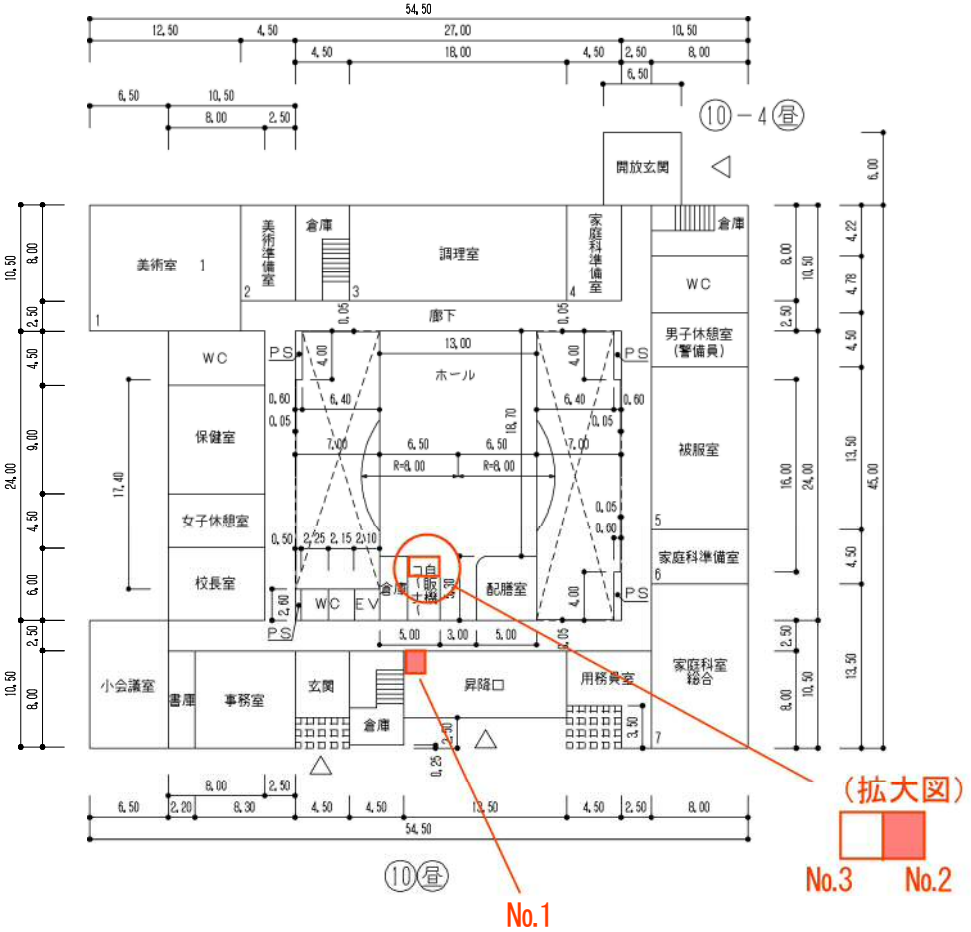

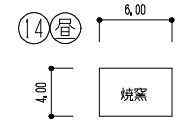

ホール円弧部分面積

$S=\pi\times8\times8\times\frac{71.3}{360}$

$-9.33\times6.5/2=9.4787$

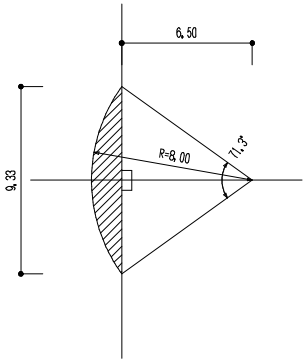

1 階 平 面 図

文 部 科 学 省