
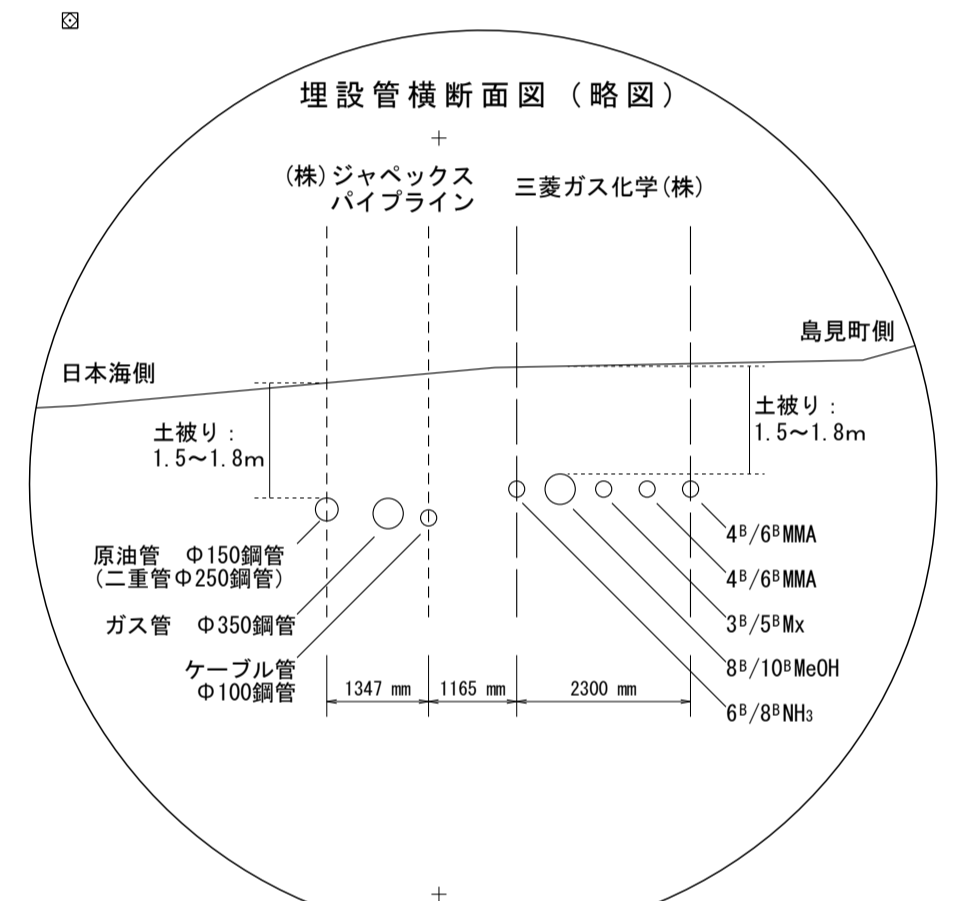


北区海辺の森測量業務委託
新潟市北区島見町字浜原1-135 地内

地図情報レベル1000+

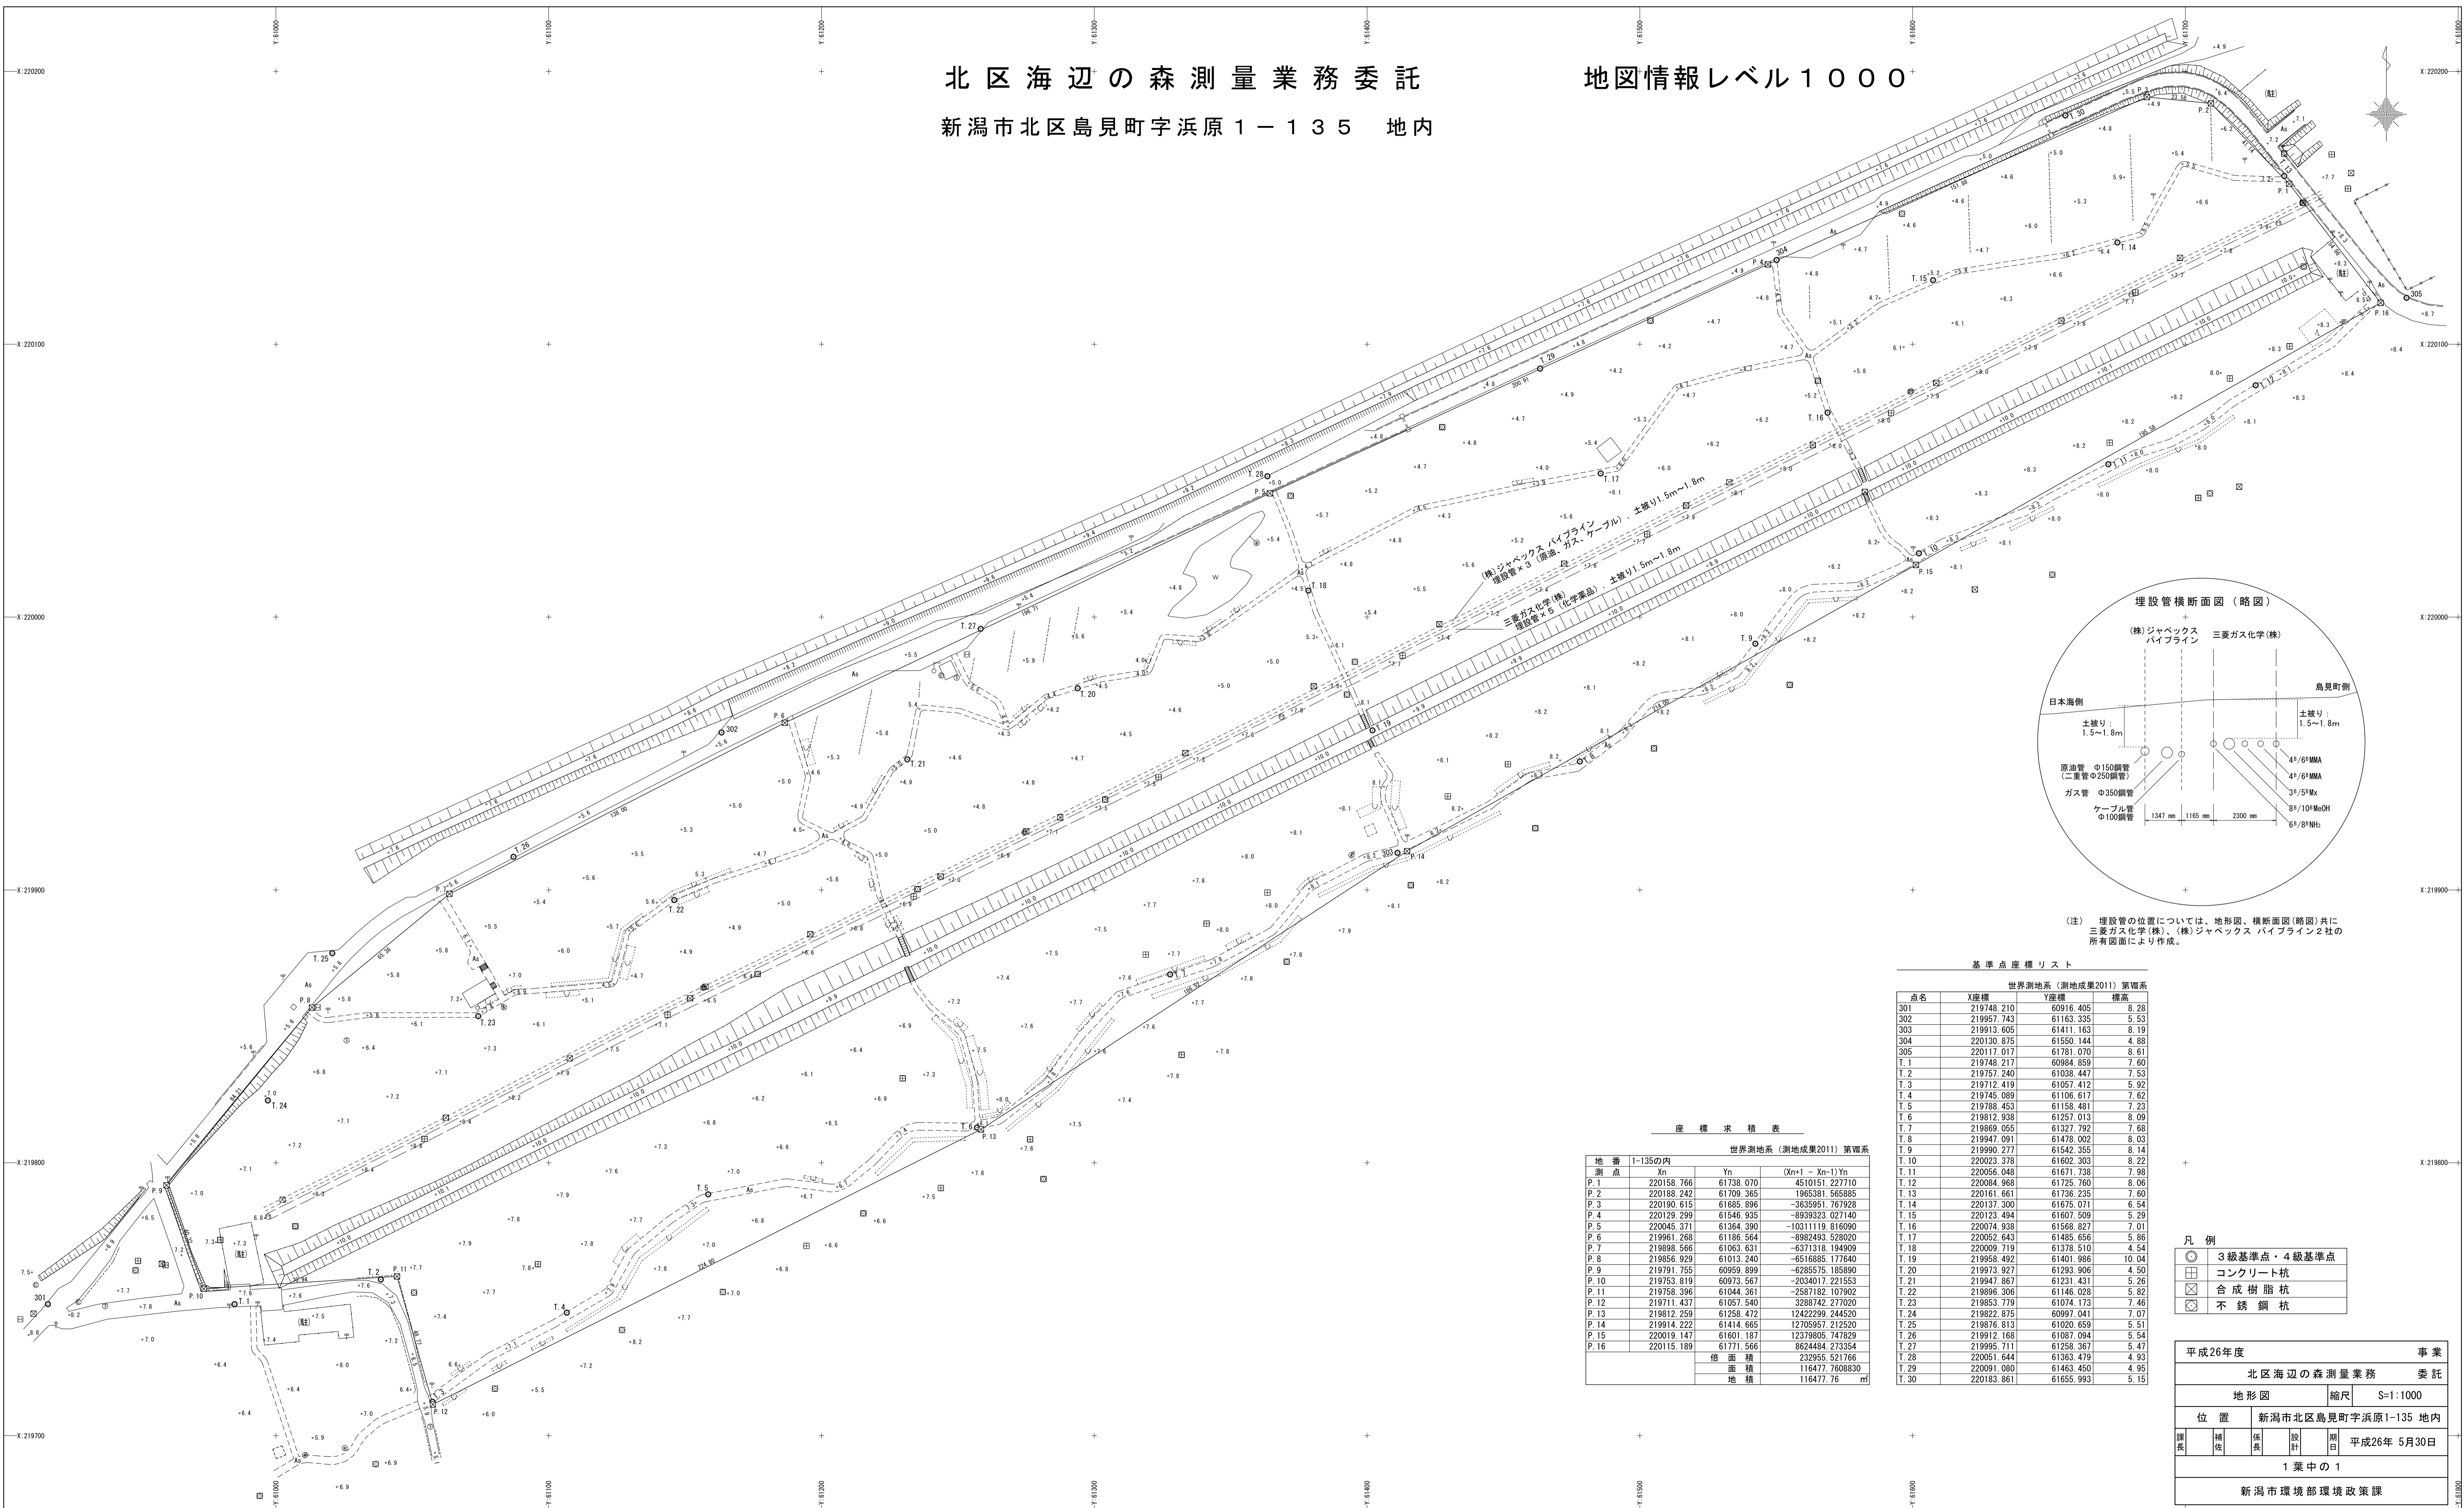

(注) 埋設管の位置については、地形図、横断面図(略図)共に三菱ガス化学(株)、(株)ジャベックス・ハイライン2社の所有図面により作成。

座標求積表

世界測地系(測地成果2011) 第四系

地番	X _n	Y _n	(X _{n+1} - X _n)Y _n
P.1	220158.766	61738.070	451051.227710
P.2	220188.242	61709.365	1965301.565385
P.3	220190.615	61685.896	-3635951.767928
P.4	220129.299	61546.935	-8939323.027140
P.5	220045.371	61364.390	-10311119.816090
P.6	219961.268	61186.564	-8982493.528020
P.7	219898.566	61063.621	-6371318.194900
P.8	219856.929	61013.240	-6516805.177640
P.9	219791.755	60959.899	-6285575.185890
P.10	219753.819	60973.567	-2034017.221553
P.11	219758.396	61044.361	-2587182.170902
P.12	219711.437	61057.540	3288742.277020
P.13	219812.259	61258.472	1242299.244520
P.14	219914.222	61414.665	1270567.212520
P.15	220019.147	61601.187	12379805.747829
P.16	220115.189	61771.566	8624484.273354
倍面積		232955.521766	
面積		116477.7608830	
地積		116477.76	m ²

基礎点座標リスト

世界測地系(測地成果2011) 第四系

点名	X座標	Y座標	標高
301	219748.210	60916.405	8.28
302	219957.743	61163.335	5.53
303	219913.605	61411.163	8.19
304	220130.875	61550.144	4.88
305	220117.017	61781.070	8.61
T.1	219748.217	60984.859	7.60
T.2	219757.240	61038.447	7.53
T.3	219712.419	61057.412	5.92
T.4	219745.089	61106.617	7.62
T.5	219788.453	61158.481	7.23
T.6	219812.938	61257.013	8.09
T.7	219869.055	61327.792	7.68
T.8	219947.091	61478.002	8.03
T.9	219990.277	61542.355	8.14
T.10	220023.378	61602.303	8.22
T.11	220056.048	61671.738	7.98
T.12	220084.968	61725.760	8.06
T.13	220161.661	61736.235	7.60
T.14	220137.300	61675.071	6.54
T.15	220123.494	61607.509	5.29
T.16	220074.938	61568.827	7.01
T.17	220052.643	61485.656	5.86
T.18	220009.719	61378.510	4.54
T.19	219958.492	61401.986	10.04
T.20	219973.927	61293.906	4.50
T.21	219947.867	61231.431	5.26
T.22	219896.306	61146.028	5.82
T.23	219853.779	61074.173	7.46
T.24	219822.875	60997.041	7.07
T.25	219876.813	61020.659	5.51
T.26	219912.168	61087.094	5.54
T.27	219995.711	61258.367	5.47
T.28	220051.644	61363.479	4.93
T.29	220091.080	61463.450	4.95
T.30	220183.861	61655.993	5.15

- 凡例
- 3級基準点・4級基準点
 - コンクリート杭
 - ⊗ 合成樹脂杭
 - ⊠ 不銹鋼杭

平成26年度 事業
北区海辺の森測量業務 委託

地形図 縮尺 S=1:1000

位置 新潟市北区島見町字浜原1-135 地内

課長 補佐 係長 設計 期日 平成26年 5月30日

1 葉中の 1

新潟市環境部環境政策課