


新潟市給配水戸番図

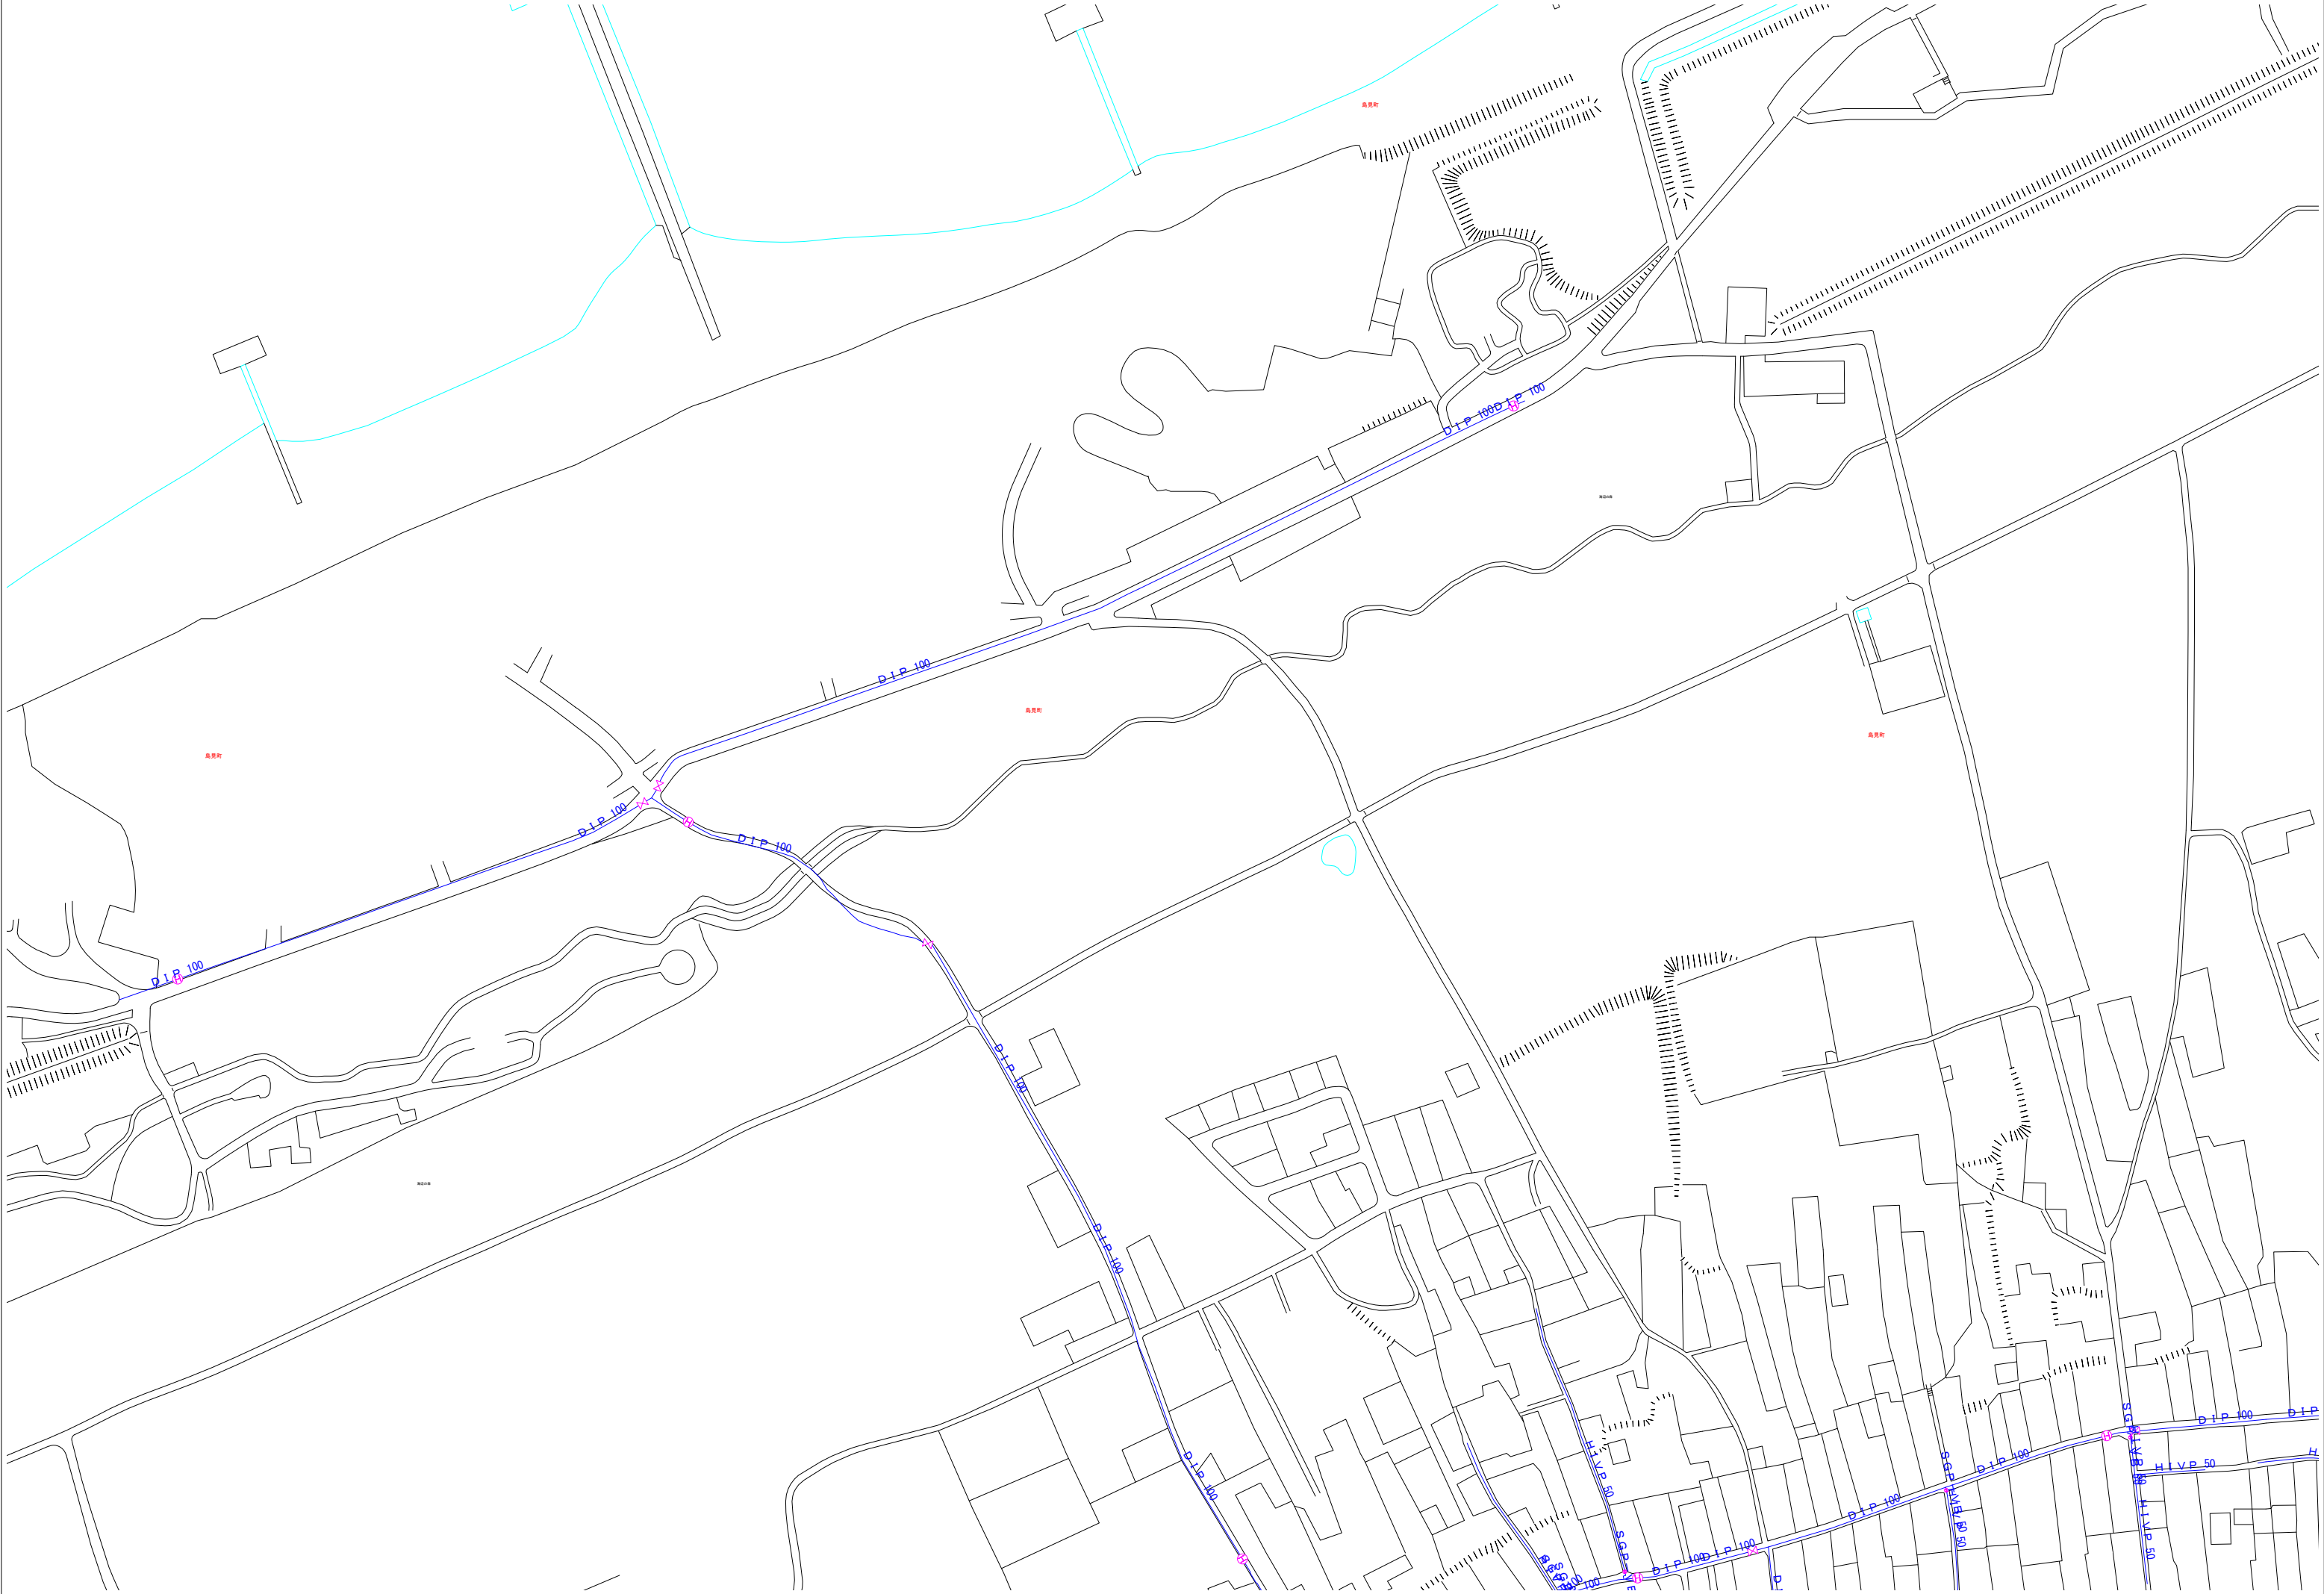

1:2500