


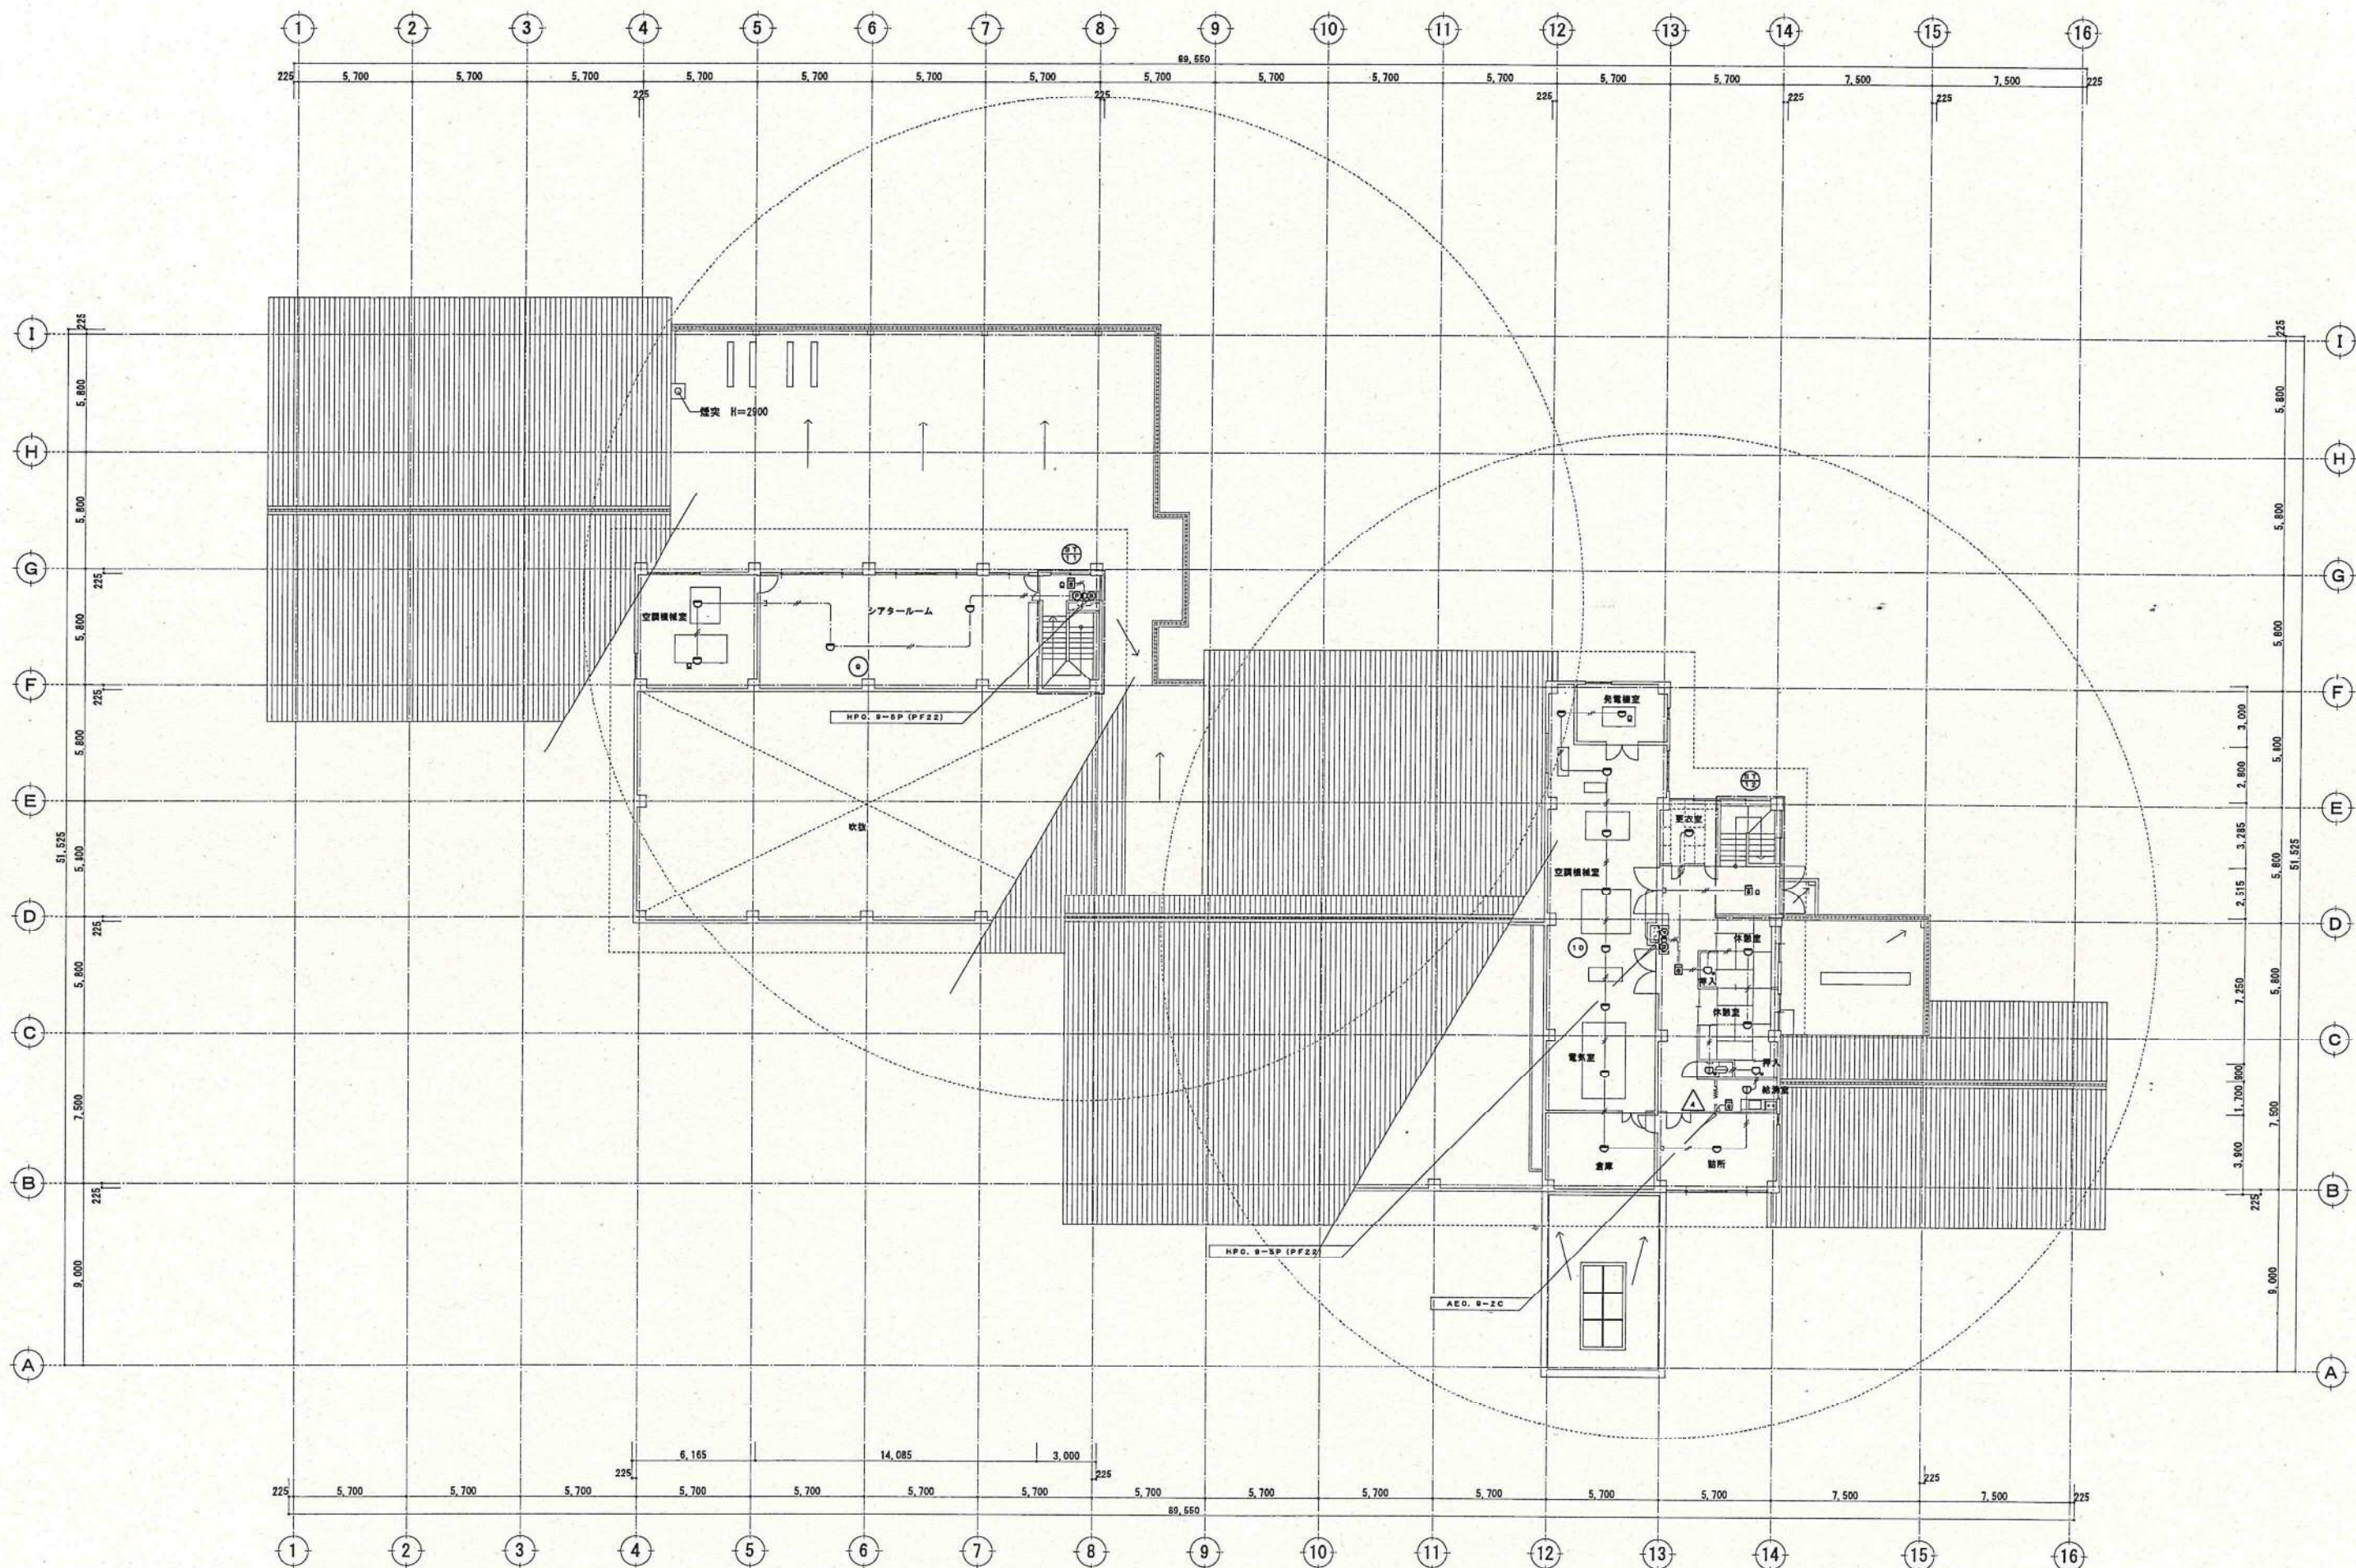

株式会社 福地設計
 管理建築士 1級建築士 第64773号 福地 利明


新潟市建築部公共建築第1課

工事名
 じよんのび館本館


図名 2階平面図

年月日 2017.3 縮尺 A1 1:150 A3 1:300 図番 E-04

角田山自然館平面図

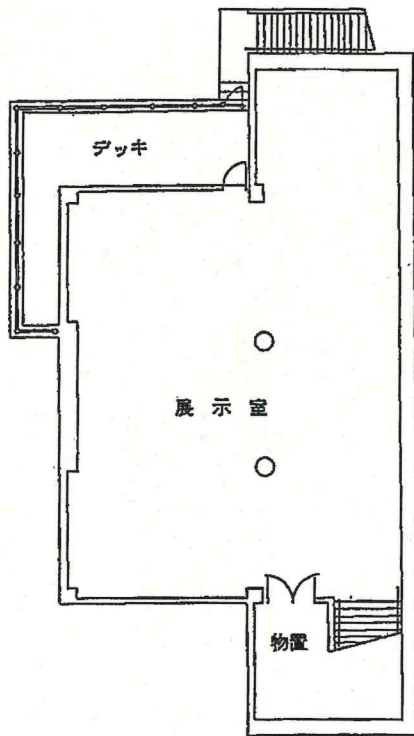

1 階平面図

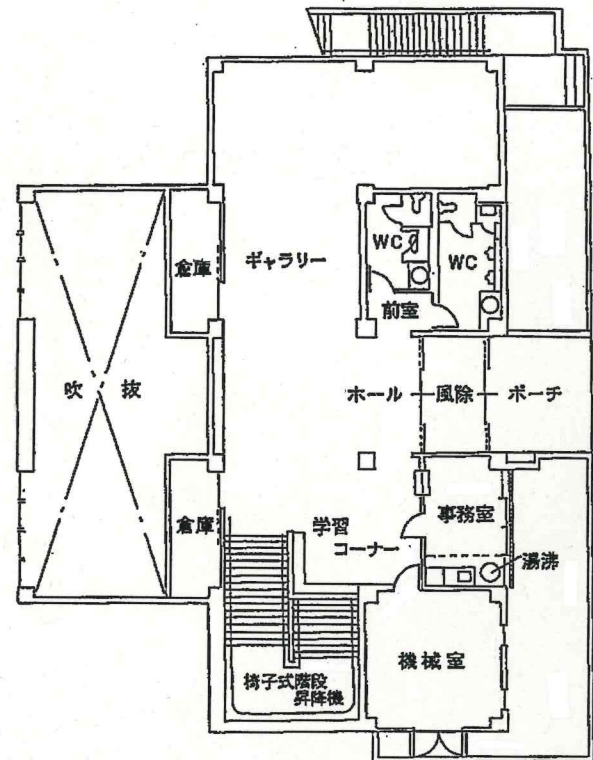

2 階平面図