



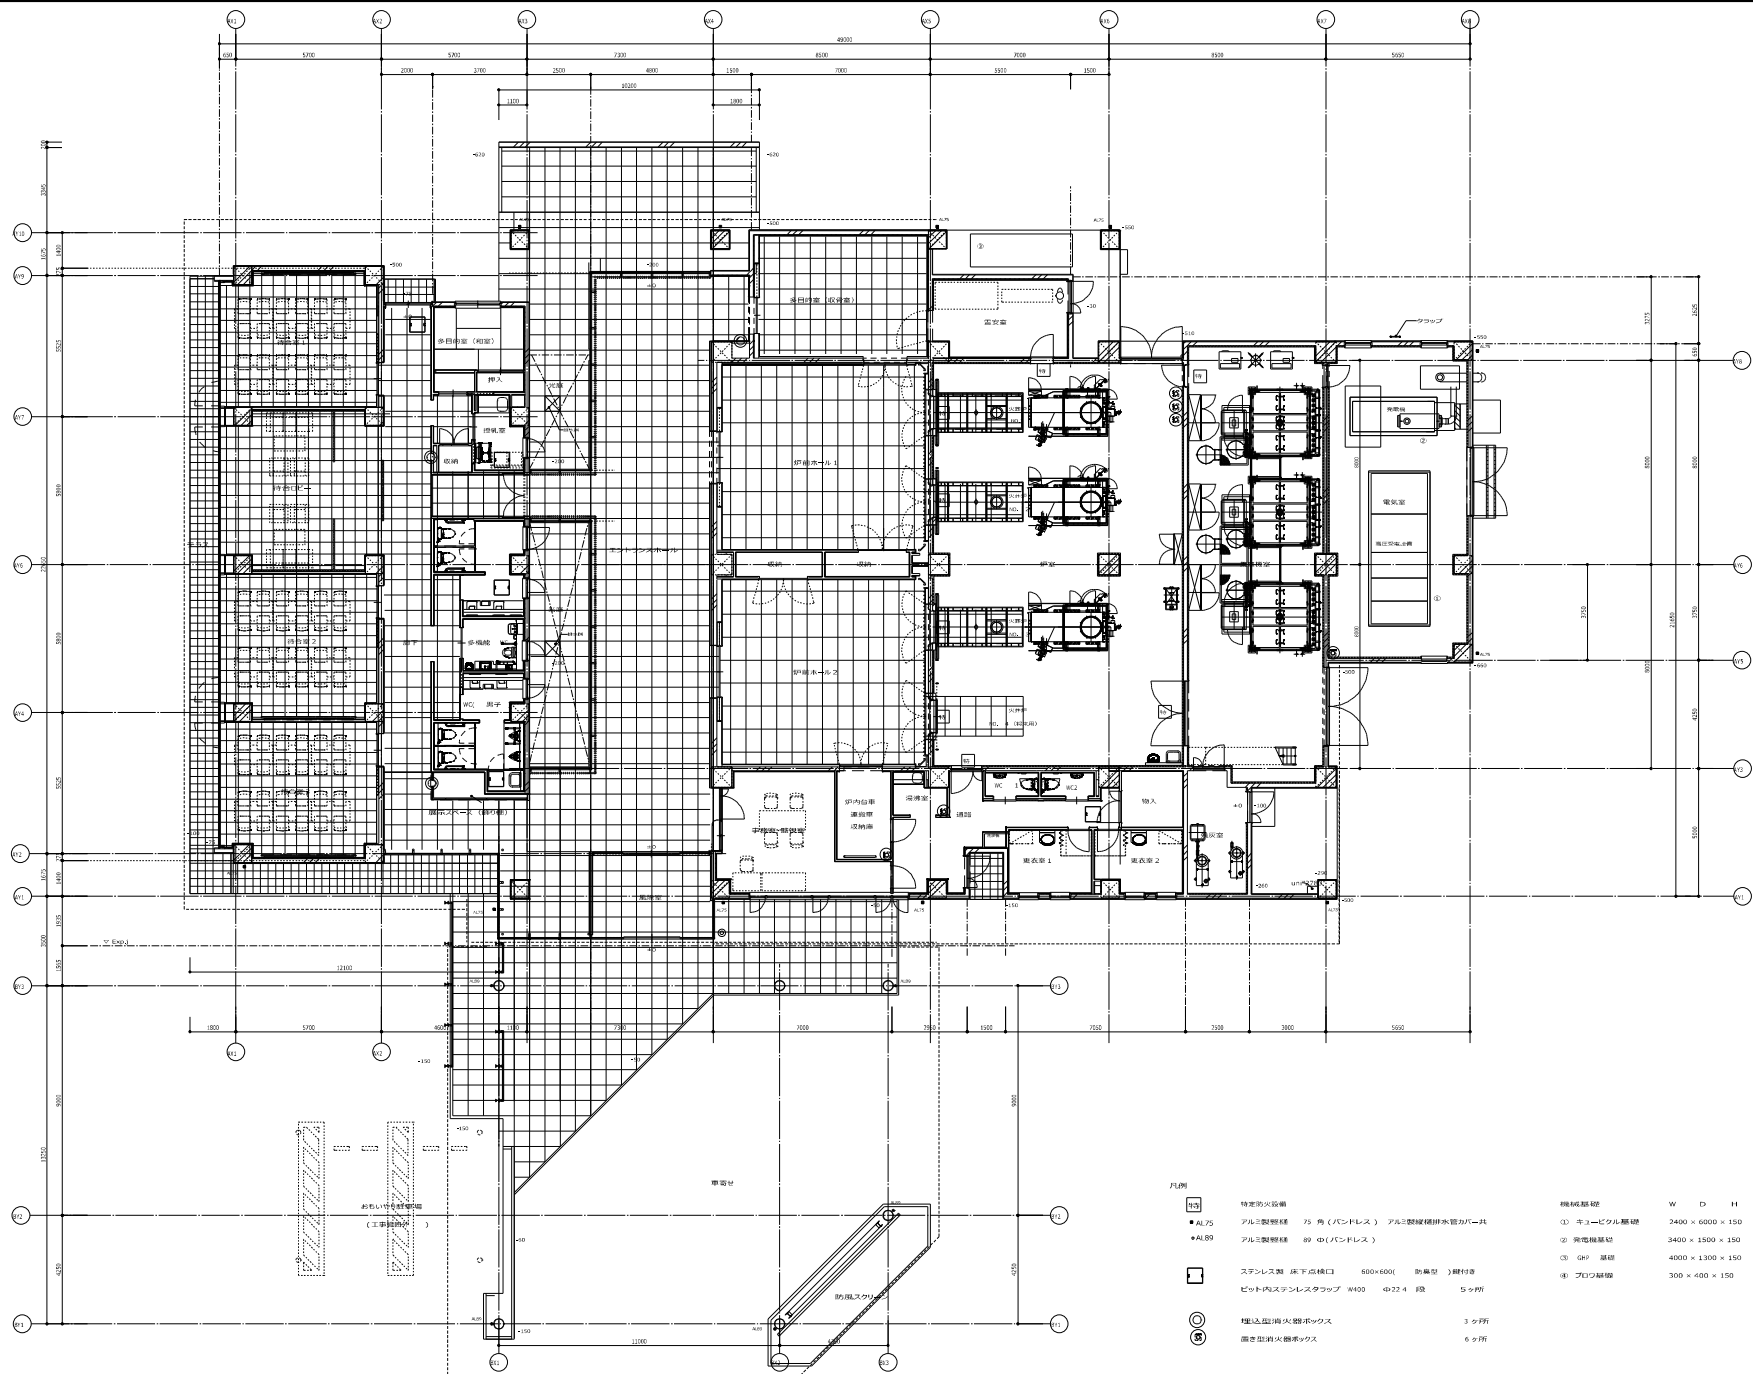


- 凡例
- 15 特殊防火設備

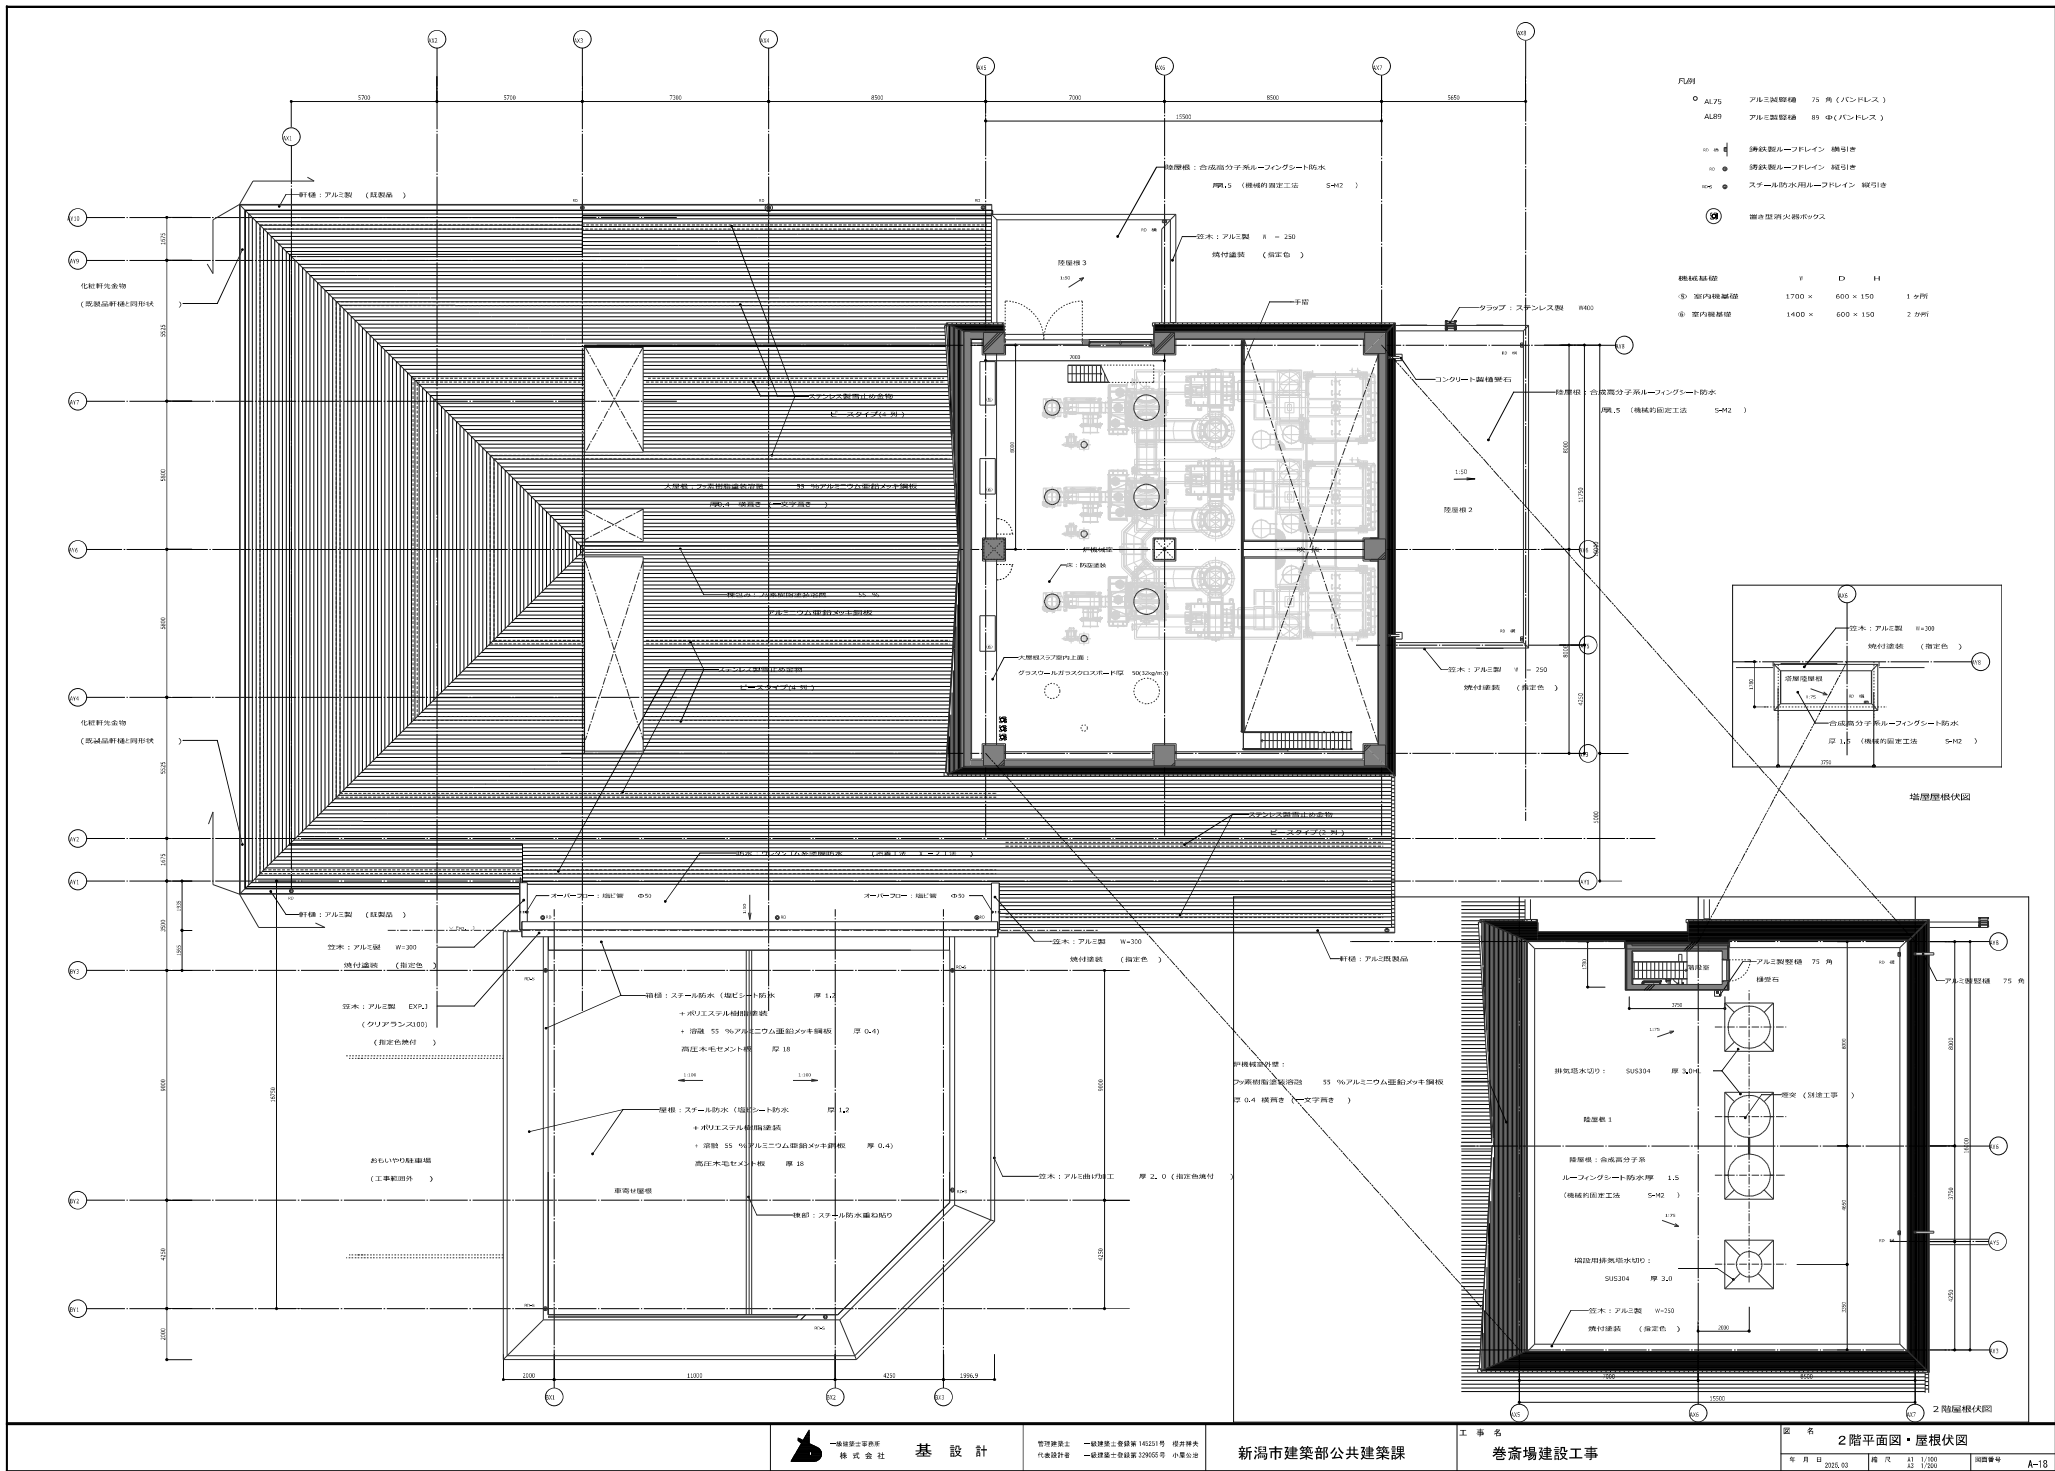


- 凡例



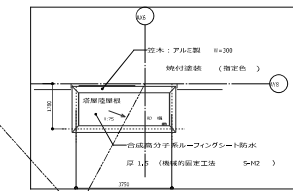


屋根屋根伏図

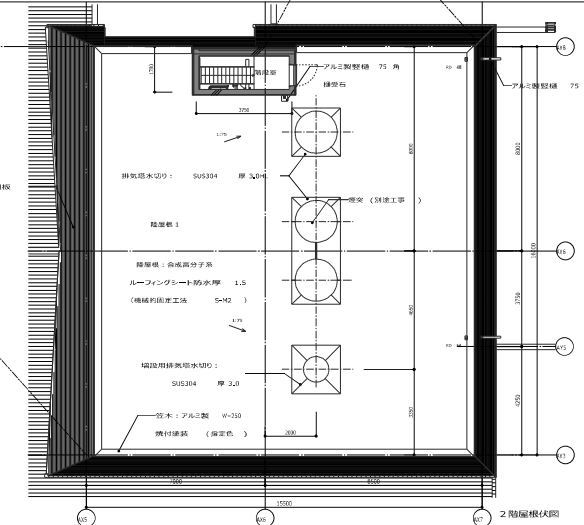


2 階屋根伏図

記号	仕上
A	フッ素樹脂塗装溶融55%アルミニウム亜鉛メッキ鋼板 厚0.4 横書き(一文字)
B	アルミ曲げ加工 厚2.0 (指定色焼付)
C	セッ器質二丁掛無鉛タイル貼り 60×239 (接着工法)
D	複層塗材 E
E	笠木: アルミ製 W=250(塔屋のみW=300)焼付塗装(指定色)
F	棟包み: 屋根同材曲げ加工
G	下り棟カバー: 屋根同材曲げ加工
H	軒樋: アルミ製既製品
I	縦樋: アルミ製 角75(バンドレス)
J	縦樋: アルミ製 丸89Φ (車寄せ部)
K	アルミ製 エキスパンションジョイント
L	ステンレス製 タラップ W=400
M	防風スクリーン
N	鉄骨柱: 溶融亜鉛メッキ 下地処理 DP塗装

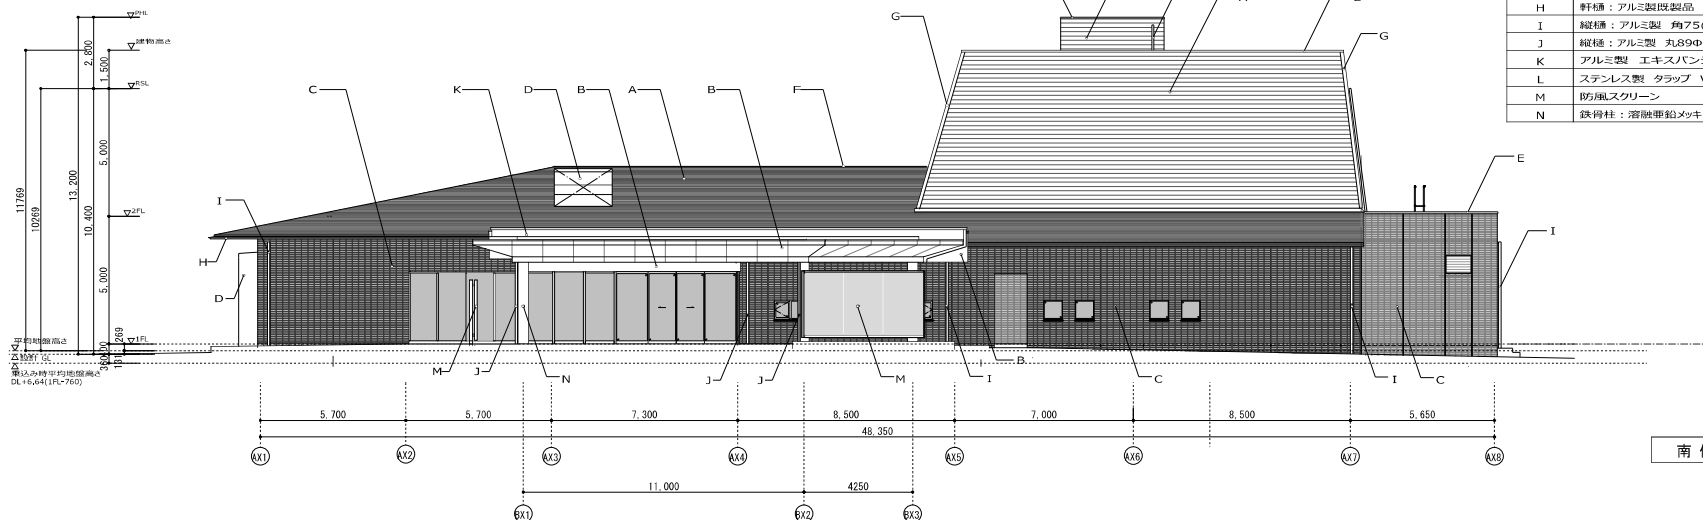


南側立面図

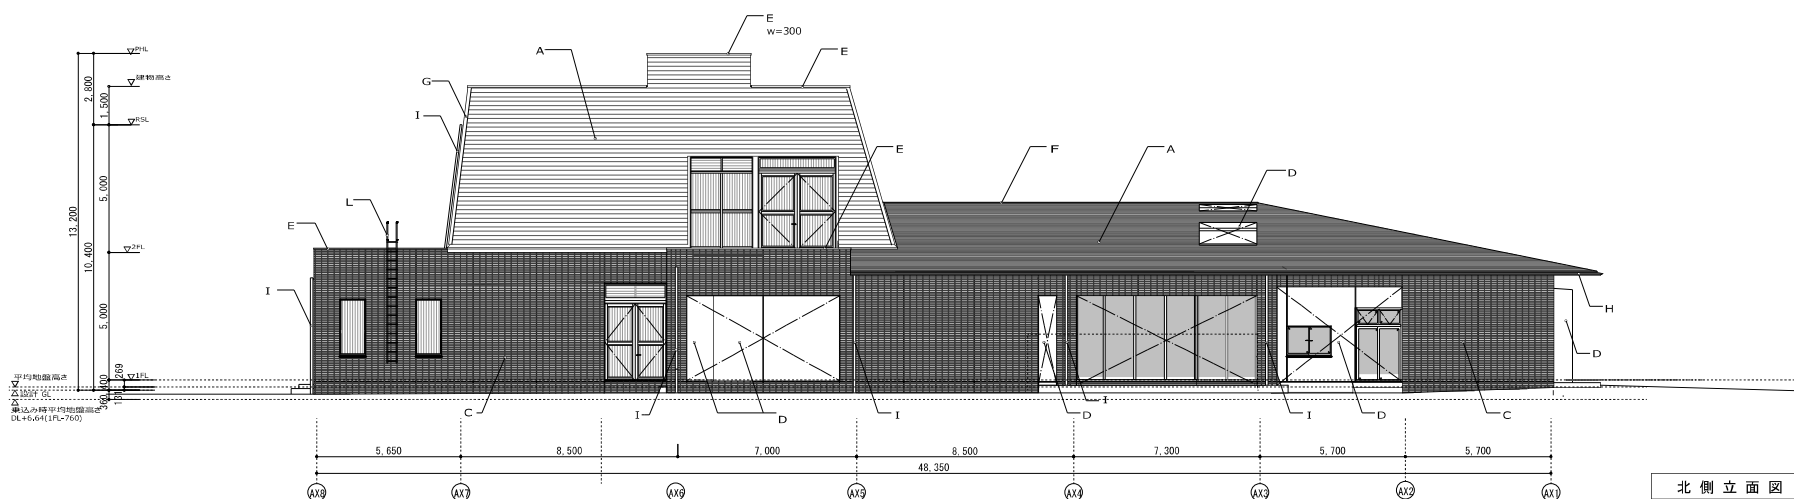


北側立面図


記号	仕上
A	フッ素樹脂塗装溶融55%アルミニウム亜鉛メッキ鋼板 厚0.4 横書き(一文字)
B	アルミ曲げ加工 厚2.0 (指定色焼付)
C	セッ器質二丁掛無釉タイル貼付 60×239 (接着工法)
D	複層塗材E
E	笠木: アルミ製 W=250(塔屋のみW=300)焼付塗装(指定色)
F	棟包み: 屋根同材曲げ加工
G	下り棟カバー: 屋根同材曲げ加工
H	軒樋: アルミ製既製品
I	縦樋: アルミ製 角75(バンドレス)
J	縦樋: アルミ製 丸89Φ (車寄せ部)
K	アルミ製 エキスパンションジョイント
L	ステンレス製 タラップ W=400
M	防風スクリーン
N	鉄骨柱: 溶融亜鉛メッキ 下地処理 DP塗装

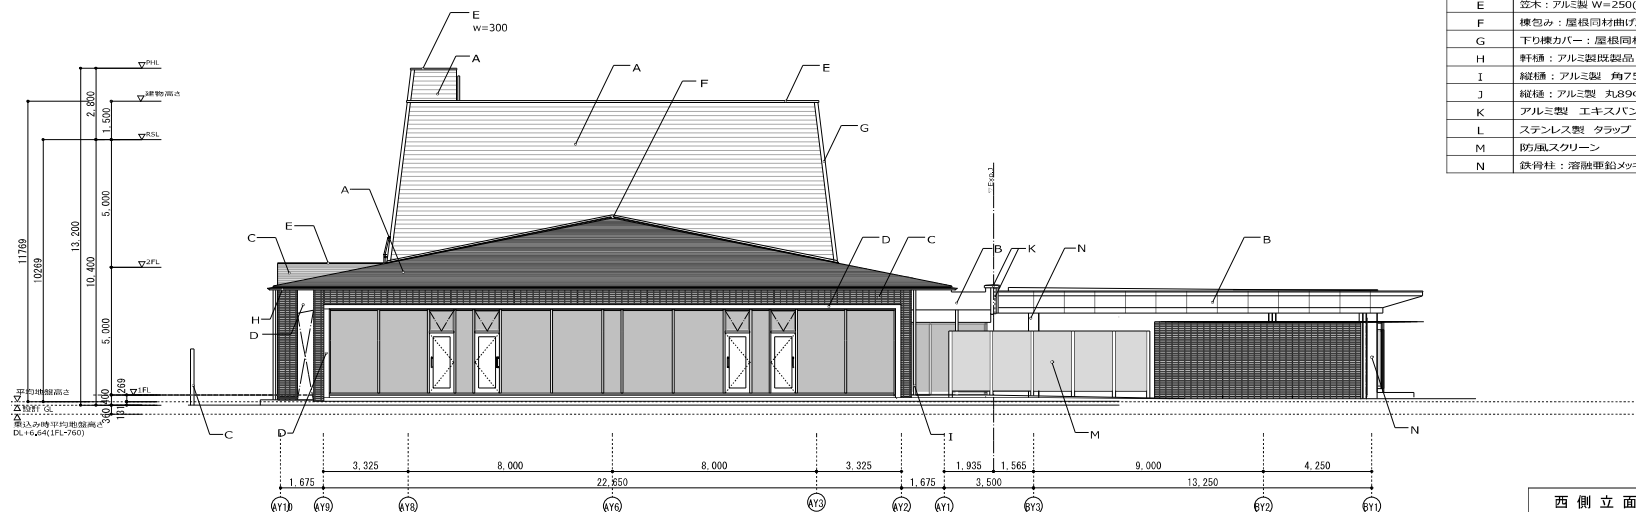

西側立面図

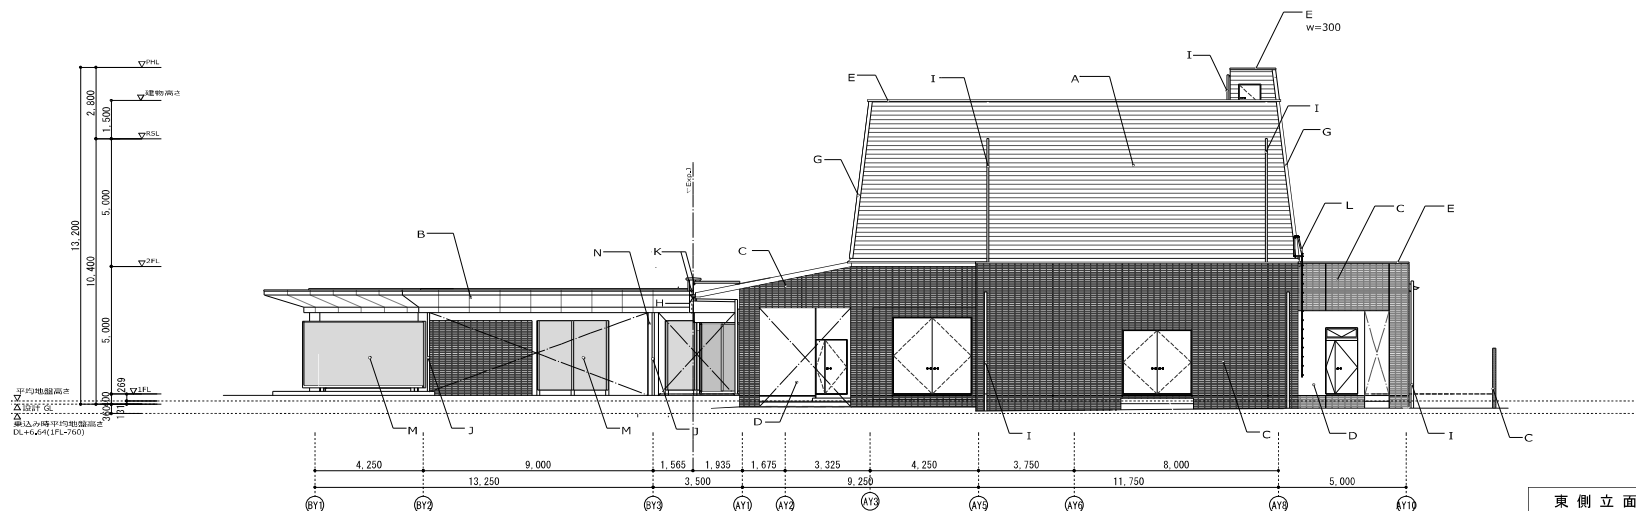


東側立面図

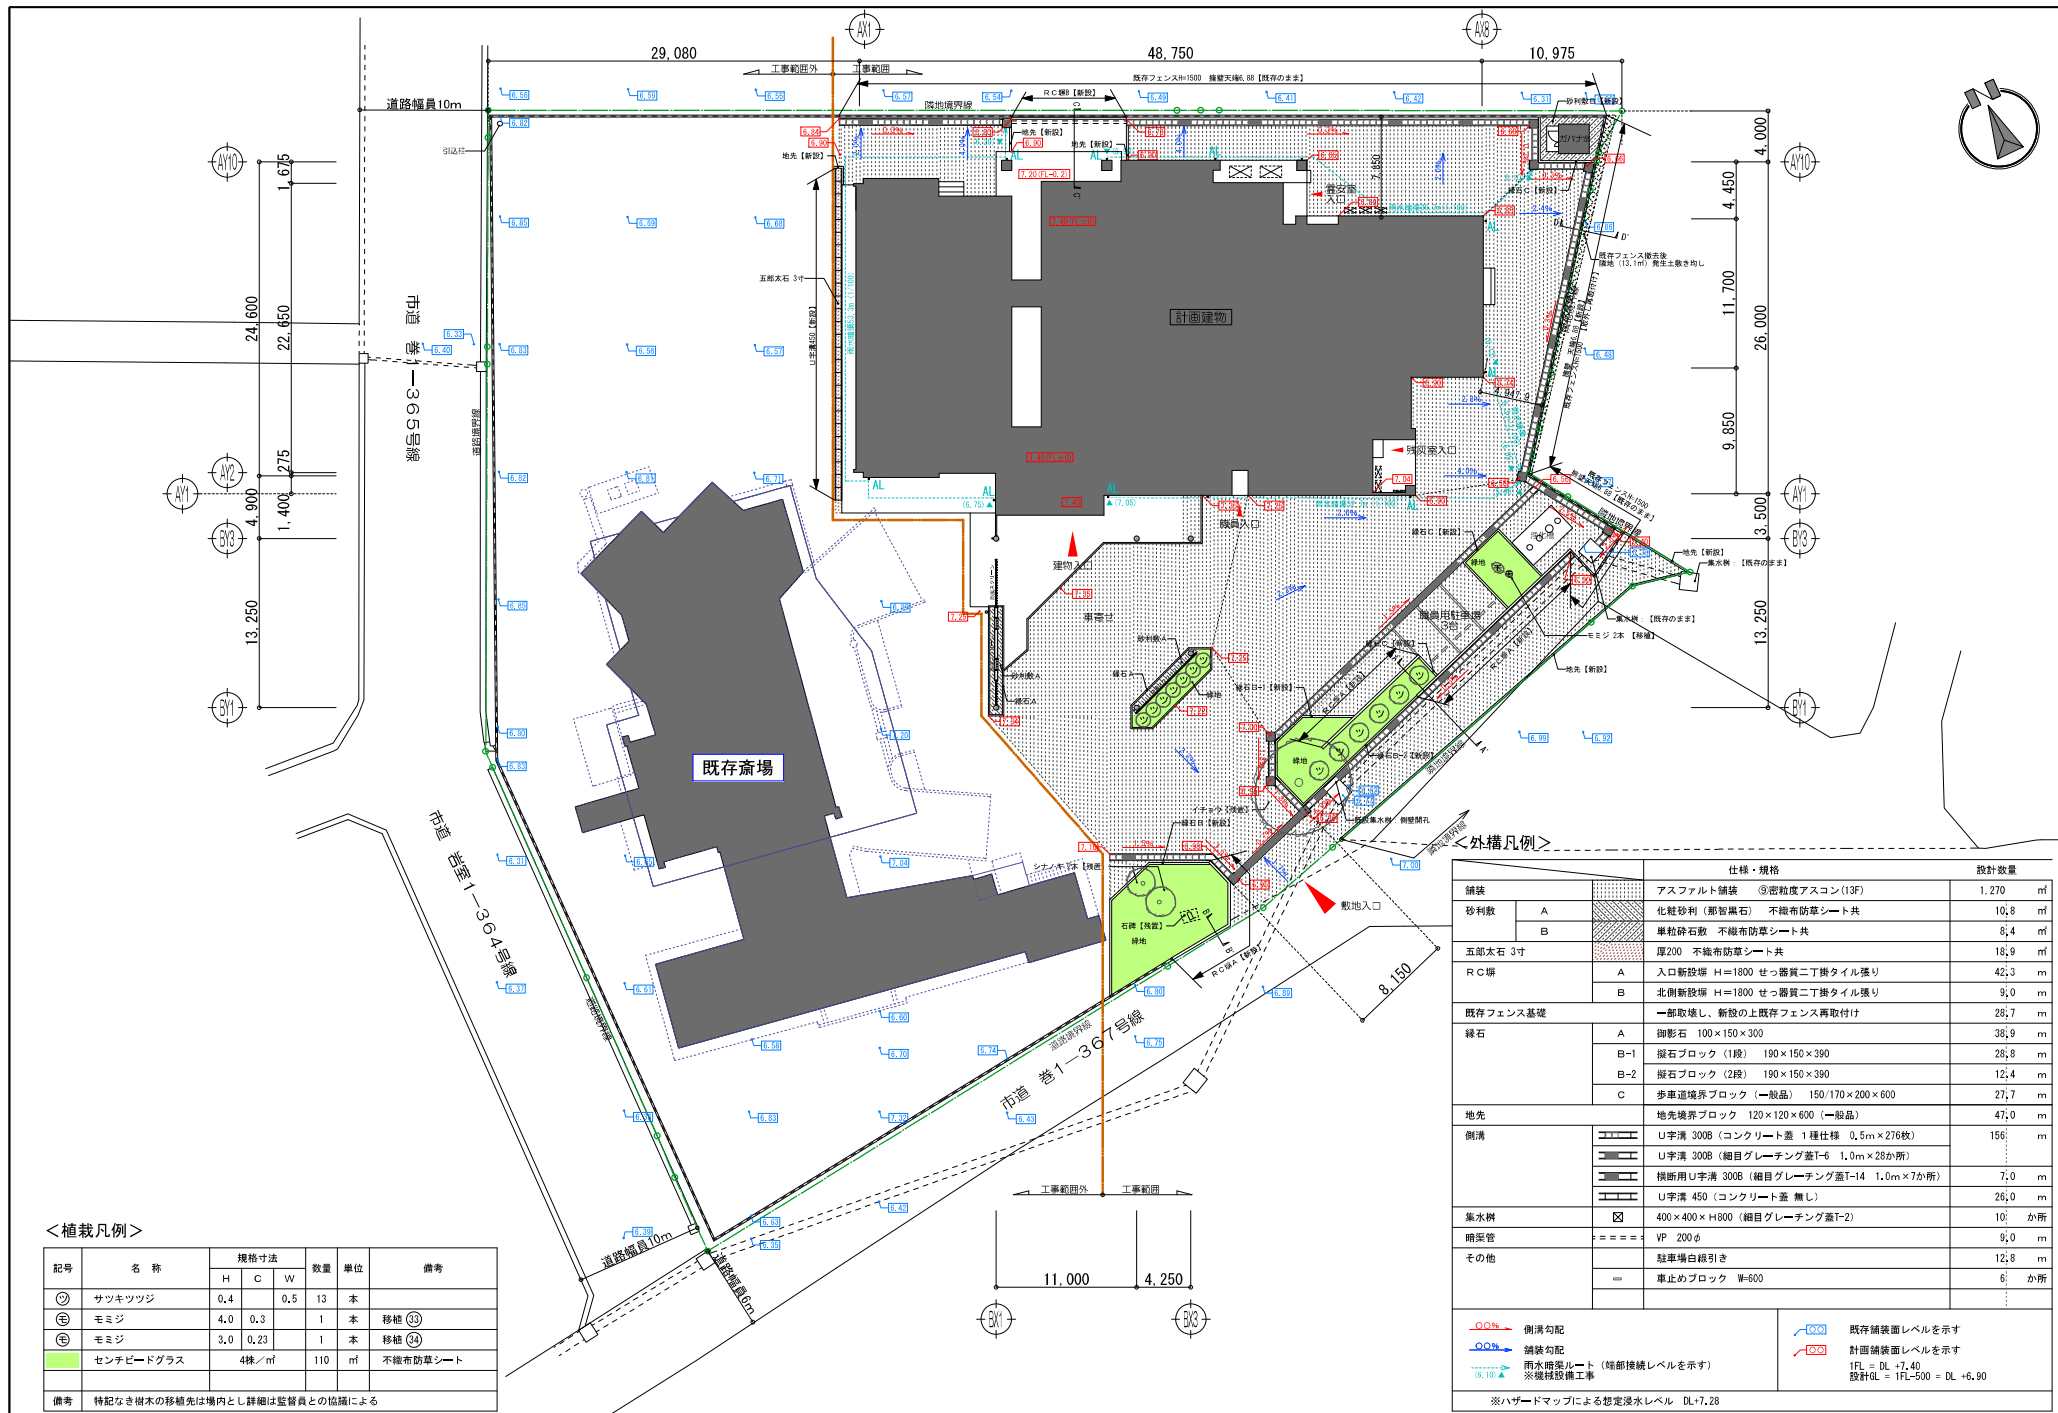

<植栽凡例>

記号	名 称	規格寸法			数量	単位	備 考
		H	C	W			
㊦	サツキツツジ	0.4		0.5	13	本	
㊧	モミジ	4.0	0.3		1	本	移植 ㉓
㊨	モミジ	3.0	0.23		1	本	移植 ㉔
	センチビードグラス	4株/㎡			110	㎡	不織布防草シート
備考	特記なき樹木の移植先は場内とし詳細は監督員との協議による						

		仕様・規格	設計数量
舗装	舗装	アスファルト舗装 ⑤密粒度アスコン(13F)	1,270 ㎡
	砂利敷	化粧砂利 (黒智黒石) 不織布防草シート共	10,8 ㎡
五部太石 3寸	A	単粒砕石敷 不織布防草シート共	8,4 ㎡
	B	厚200 不織布防草シート共	18,9 ㎡
		※ハザードマップによる想定浸水レベル DL+7.28	

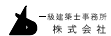

基 設 計

新 潟 市 建 築 部 公 共 建 築 課

巻 商 場 建 設 工 事

図 名 外 構 計 画 図 (外 構 一 期 工 事)

2025.03 図 名 外 構 計 画 図 (外 構 一 期 工 事)