


阿賀野川

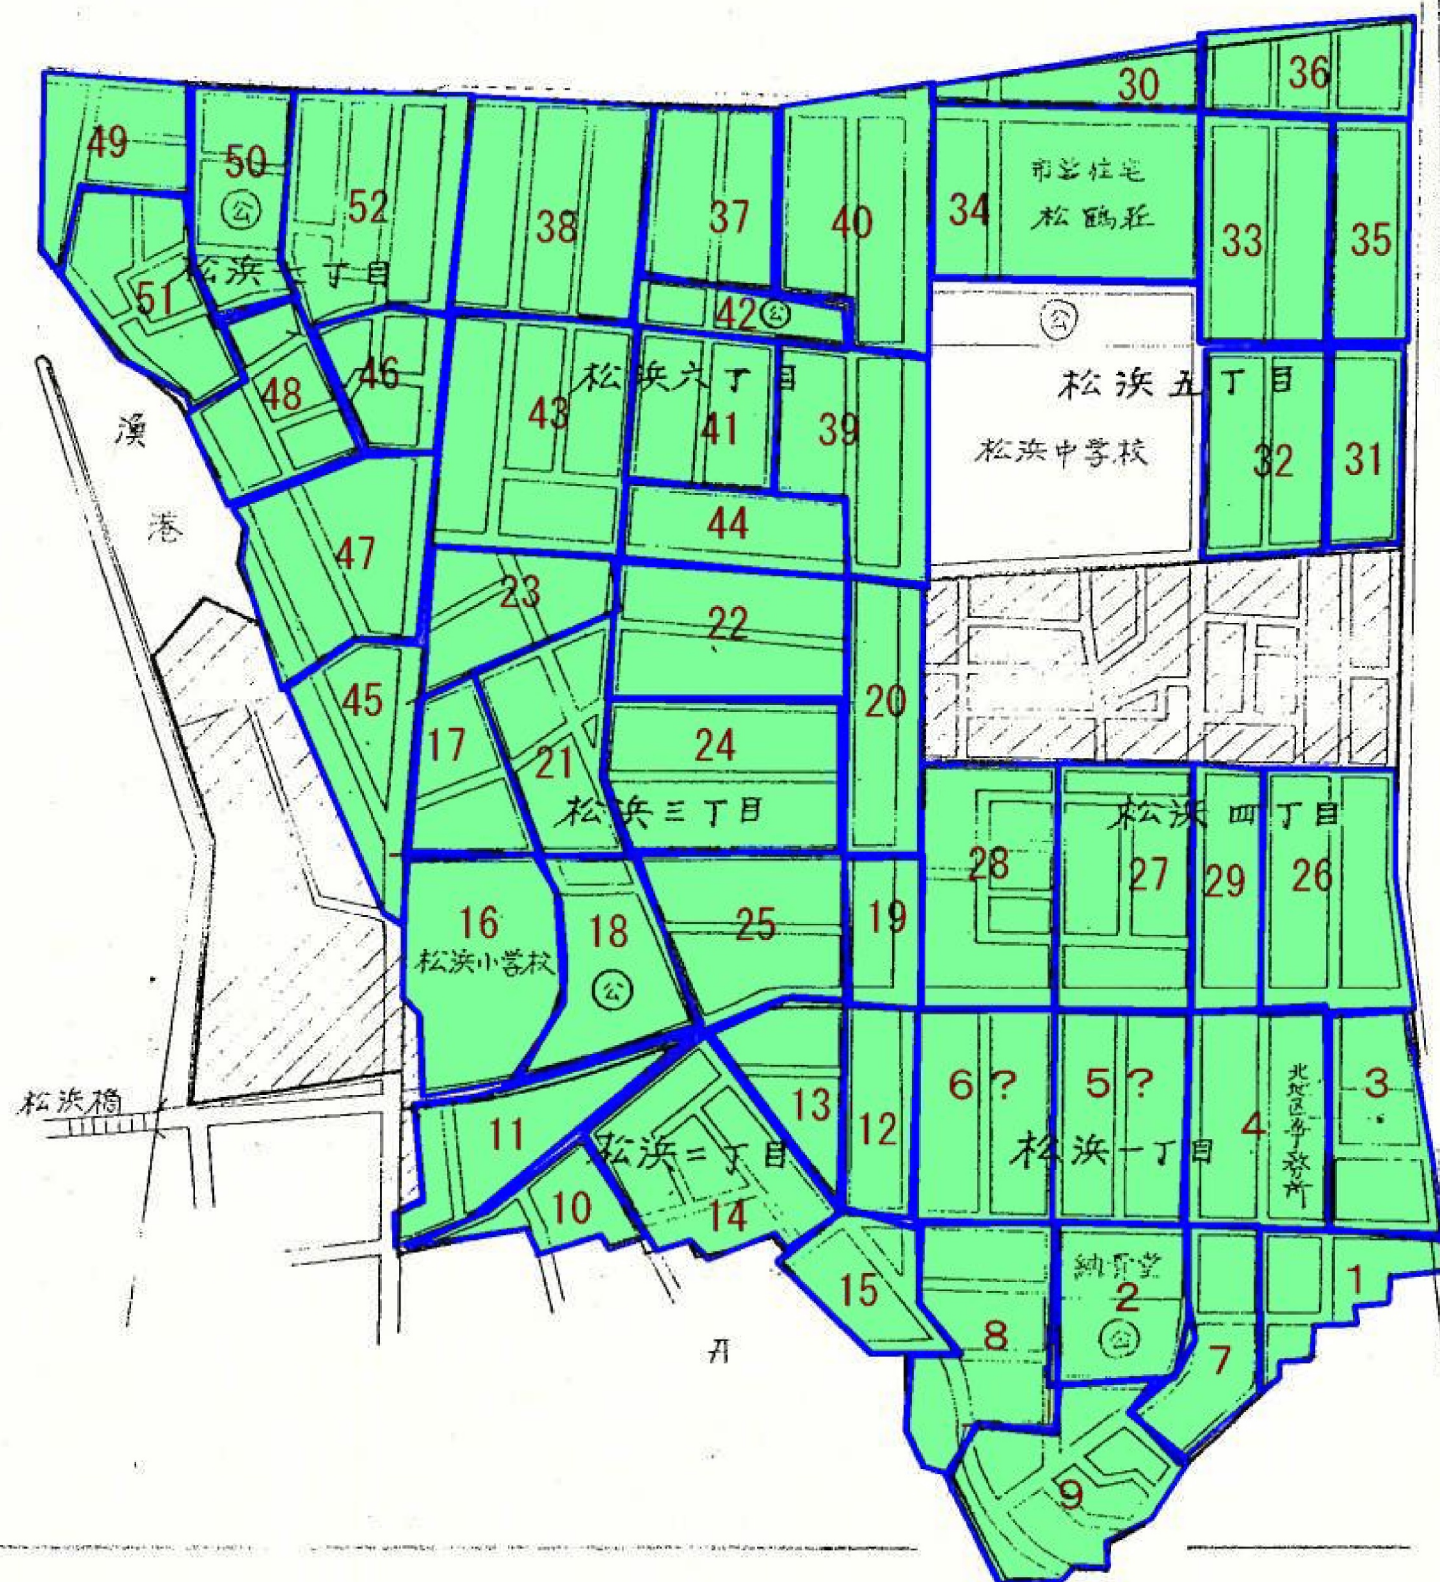

新井郷川


町(字)の区域並びに名称変更図

区画整理施行区域外であつて町(字)の区域並びに名称変更する地区。

新潟都市計画
松浜土地地区面整理事業
平面図





松江丁目

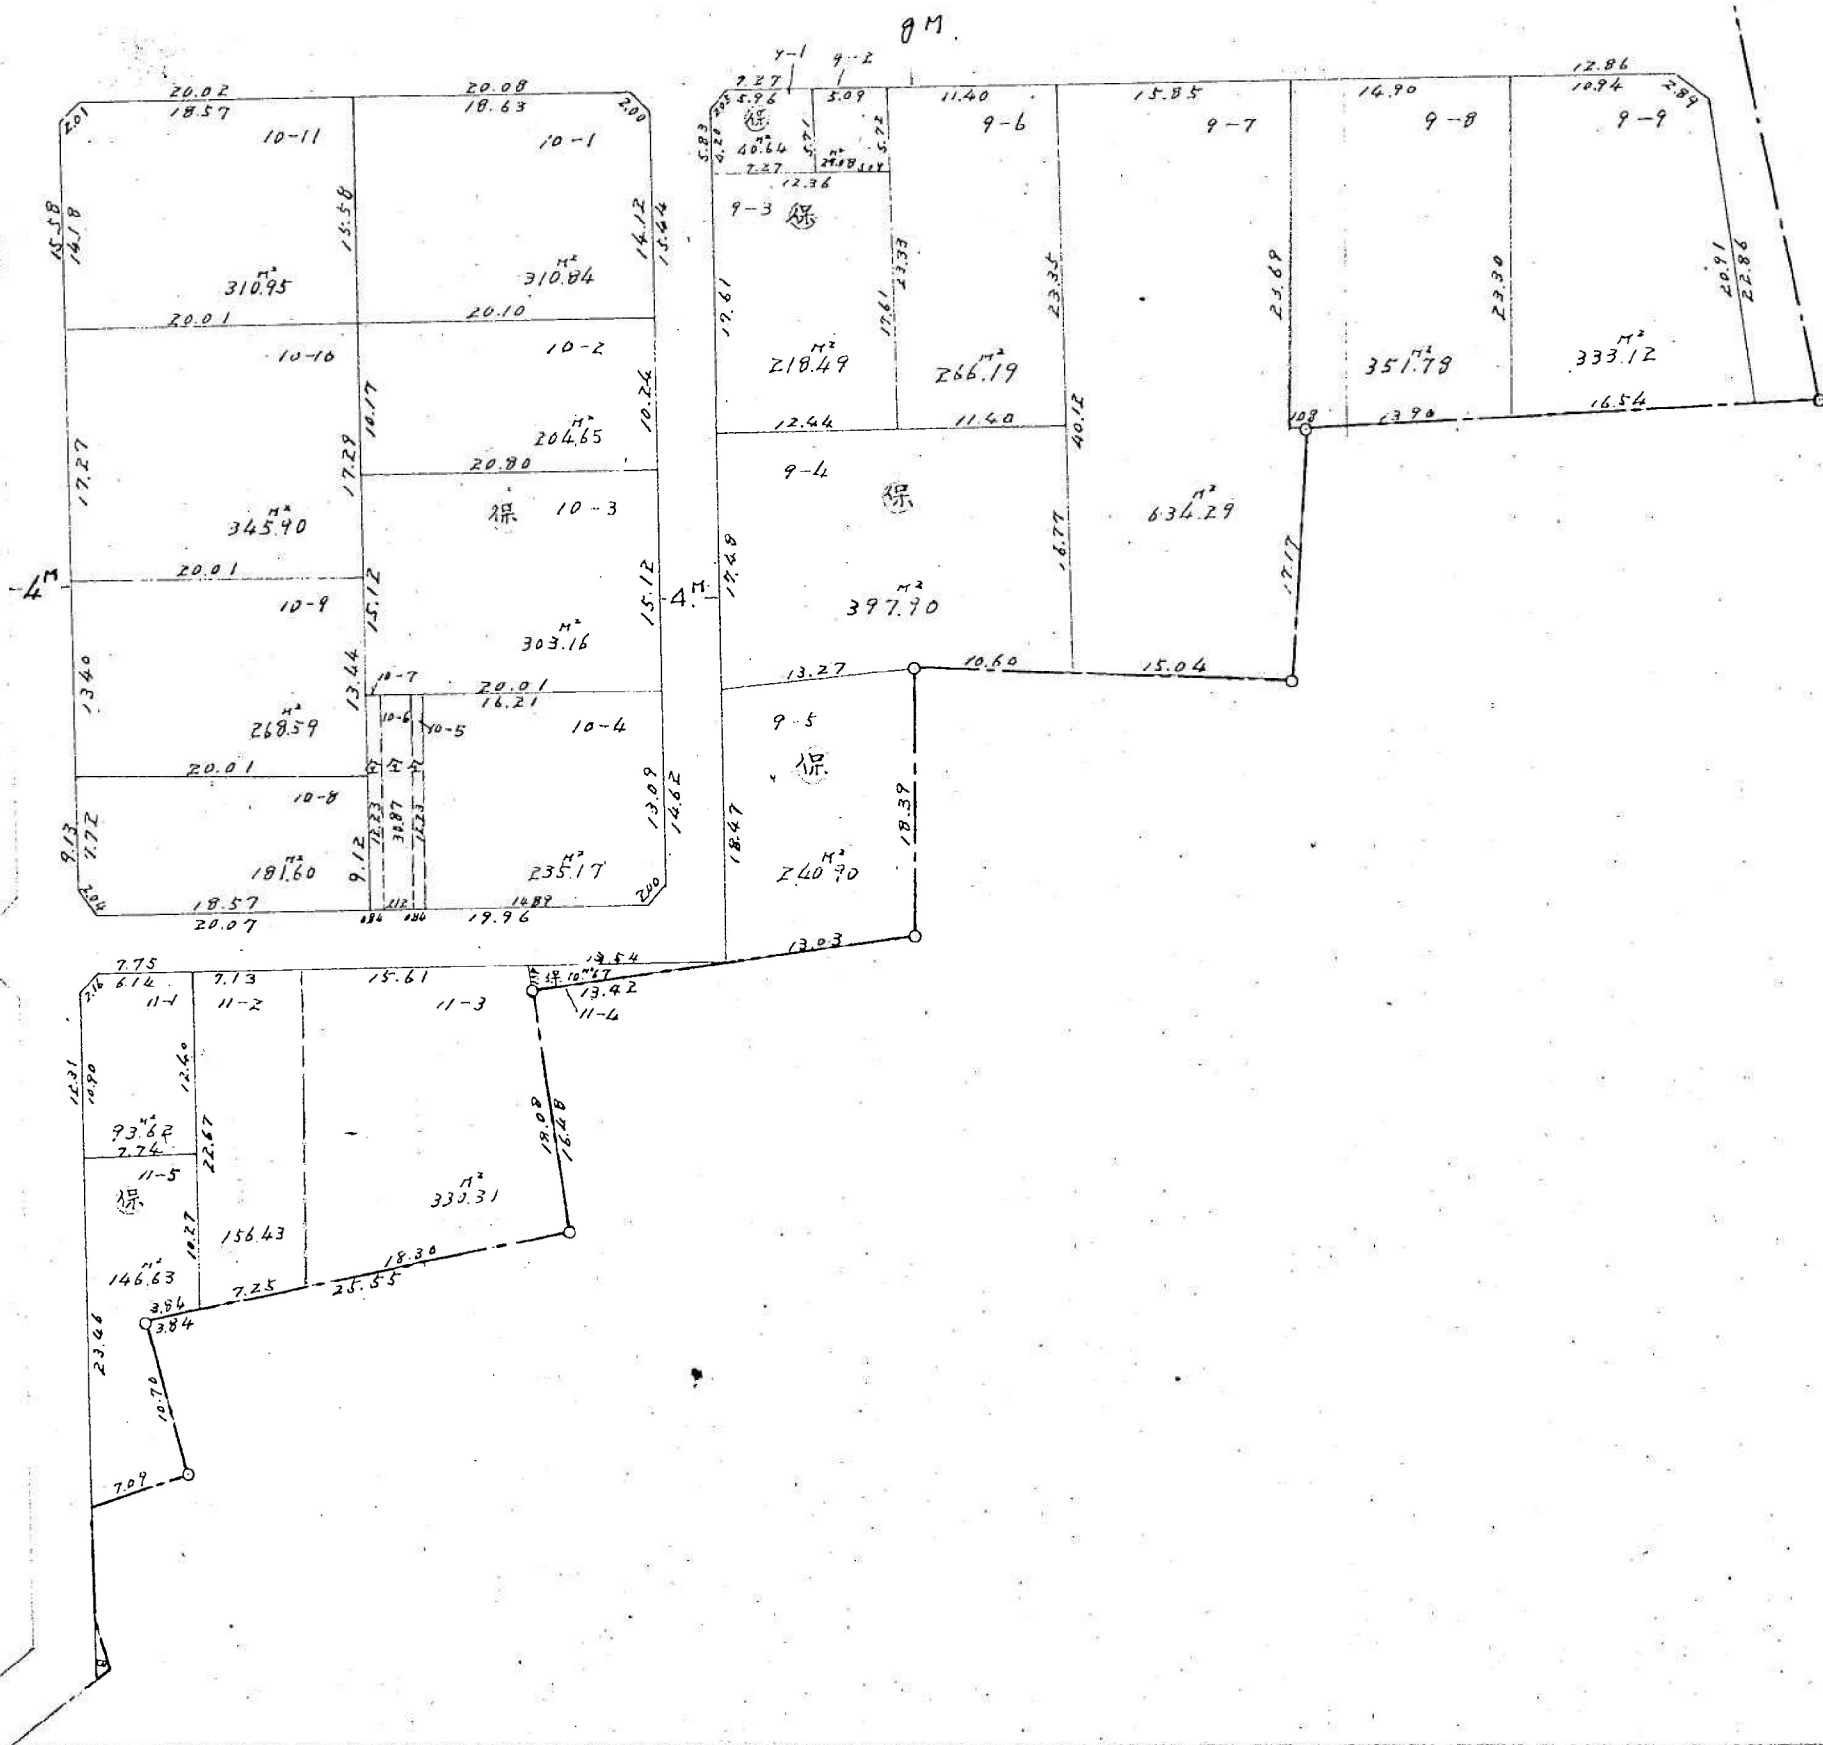



換地確定図 S = 1:500

松浜 / 丁目

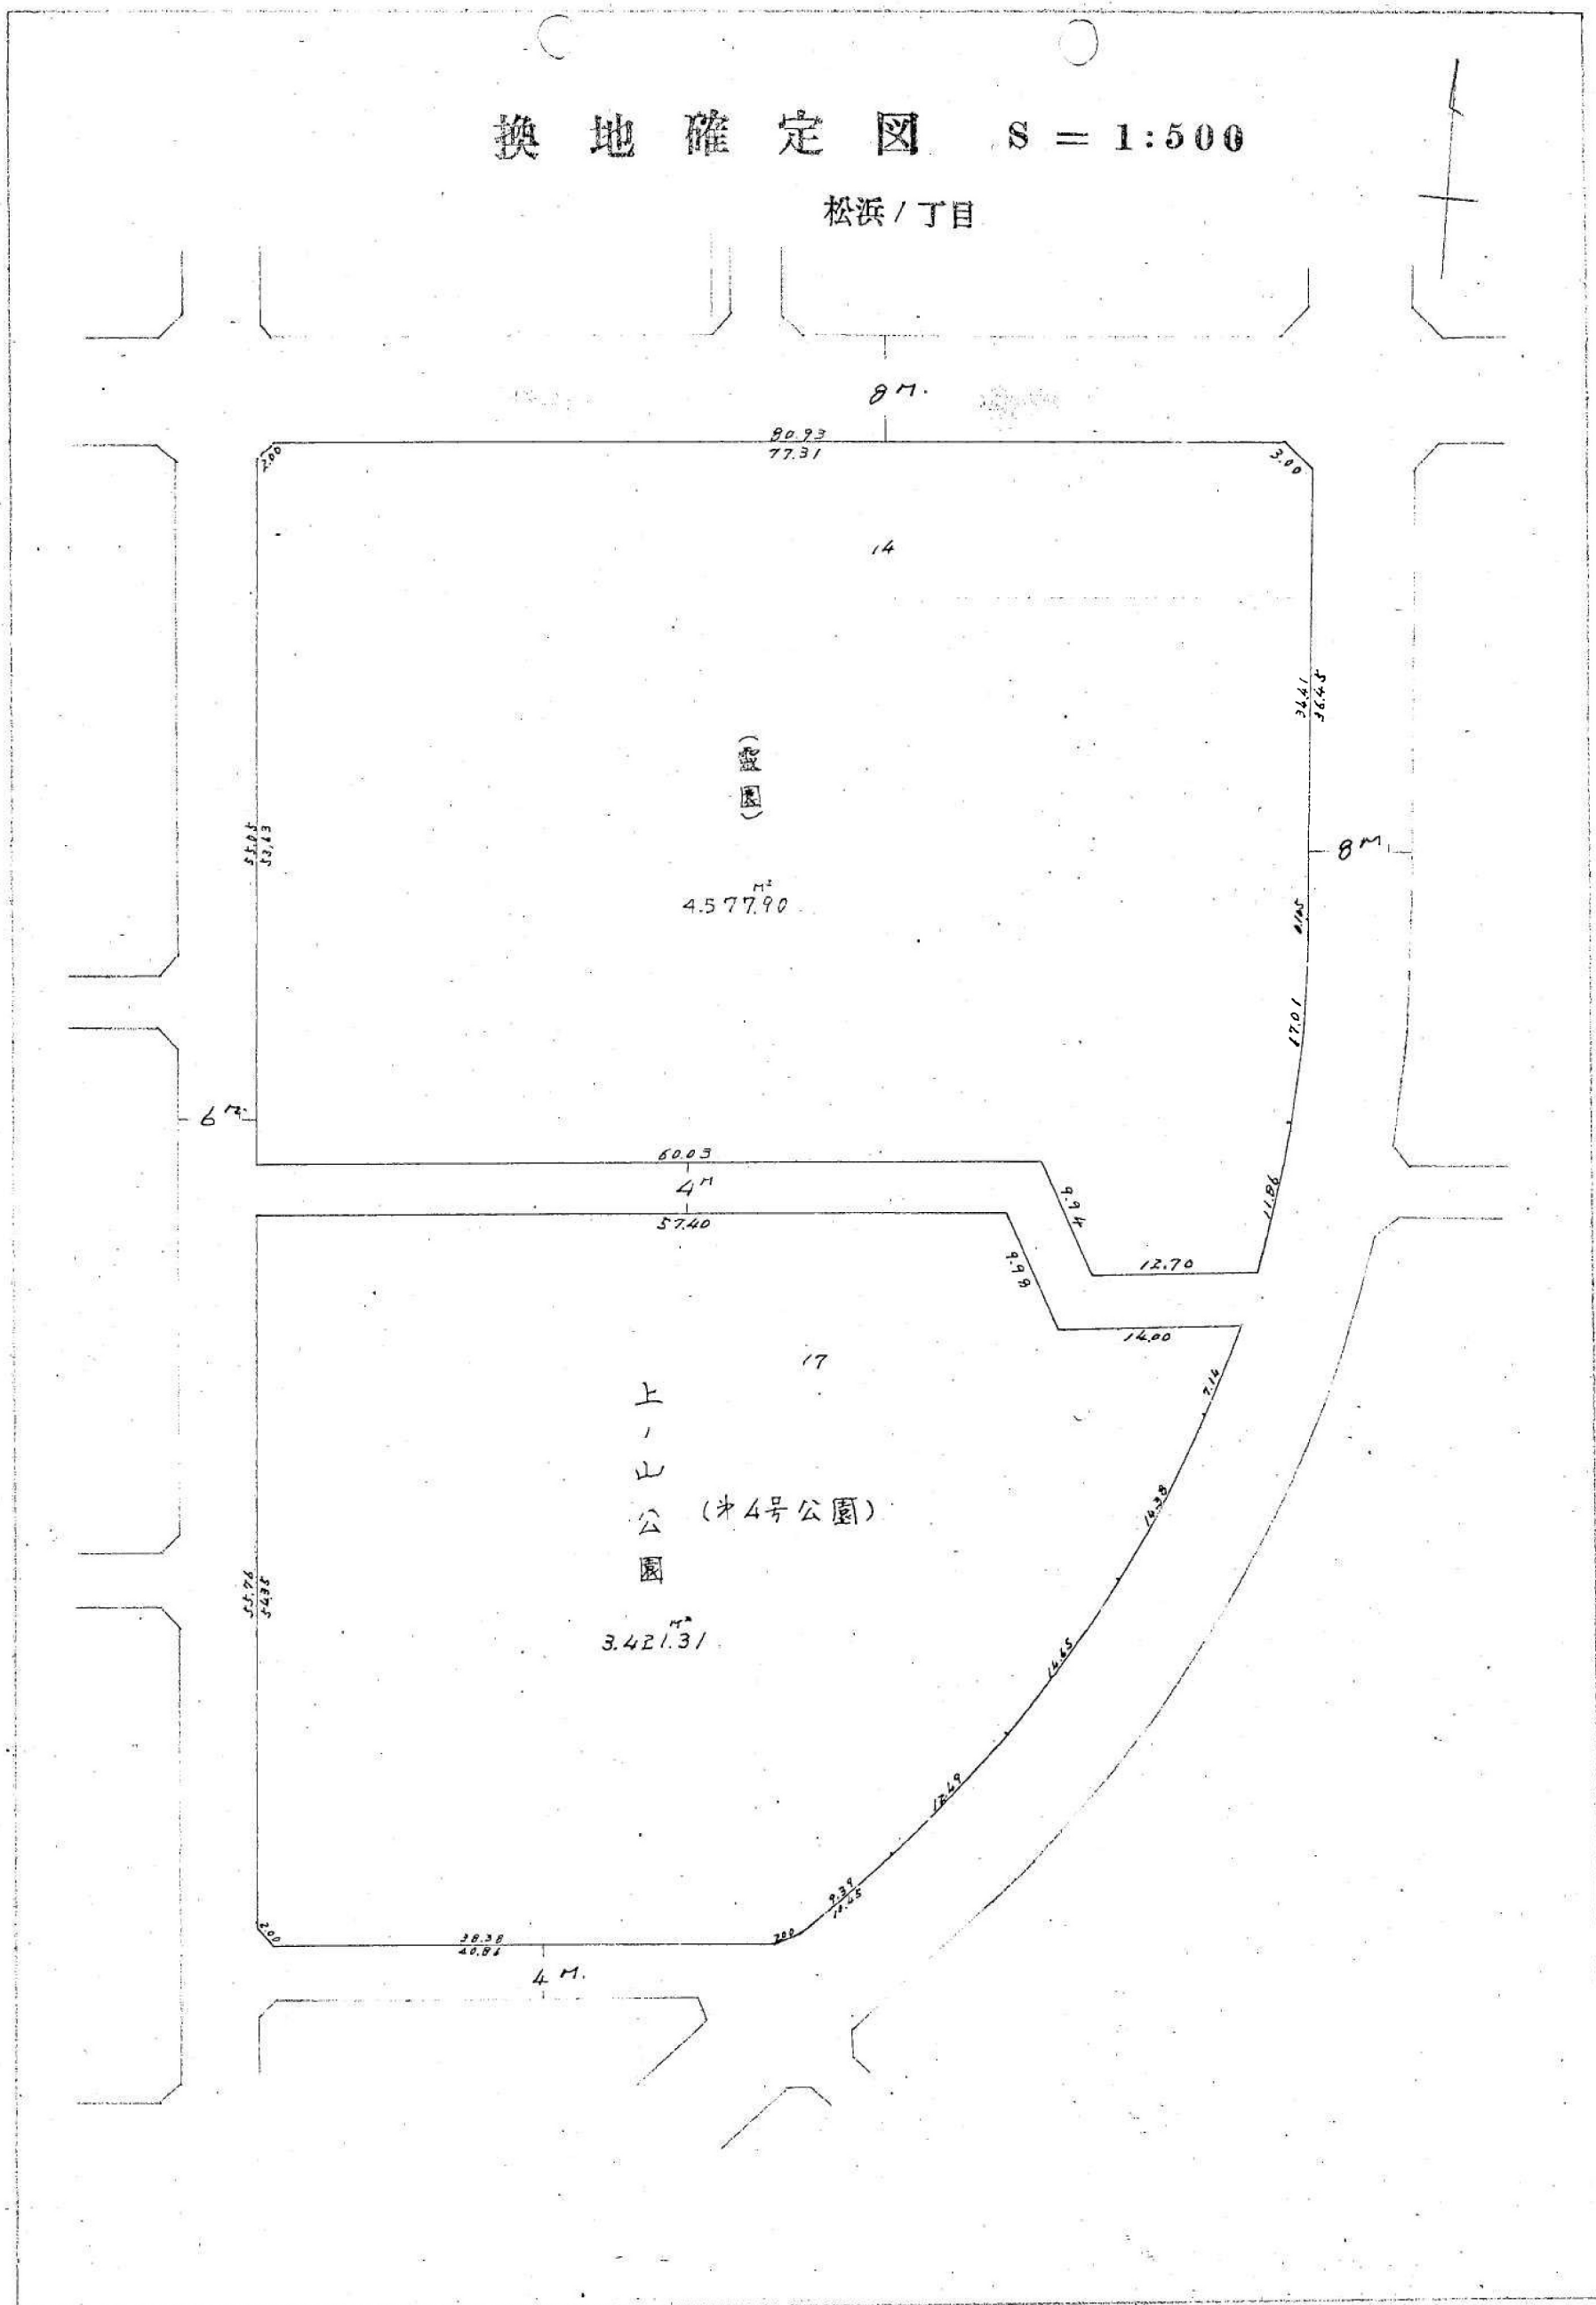

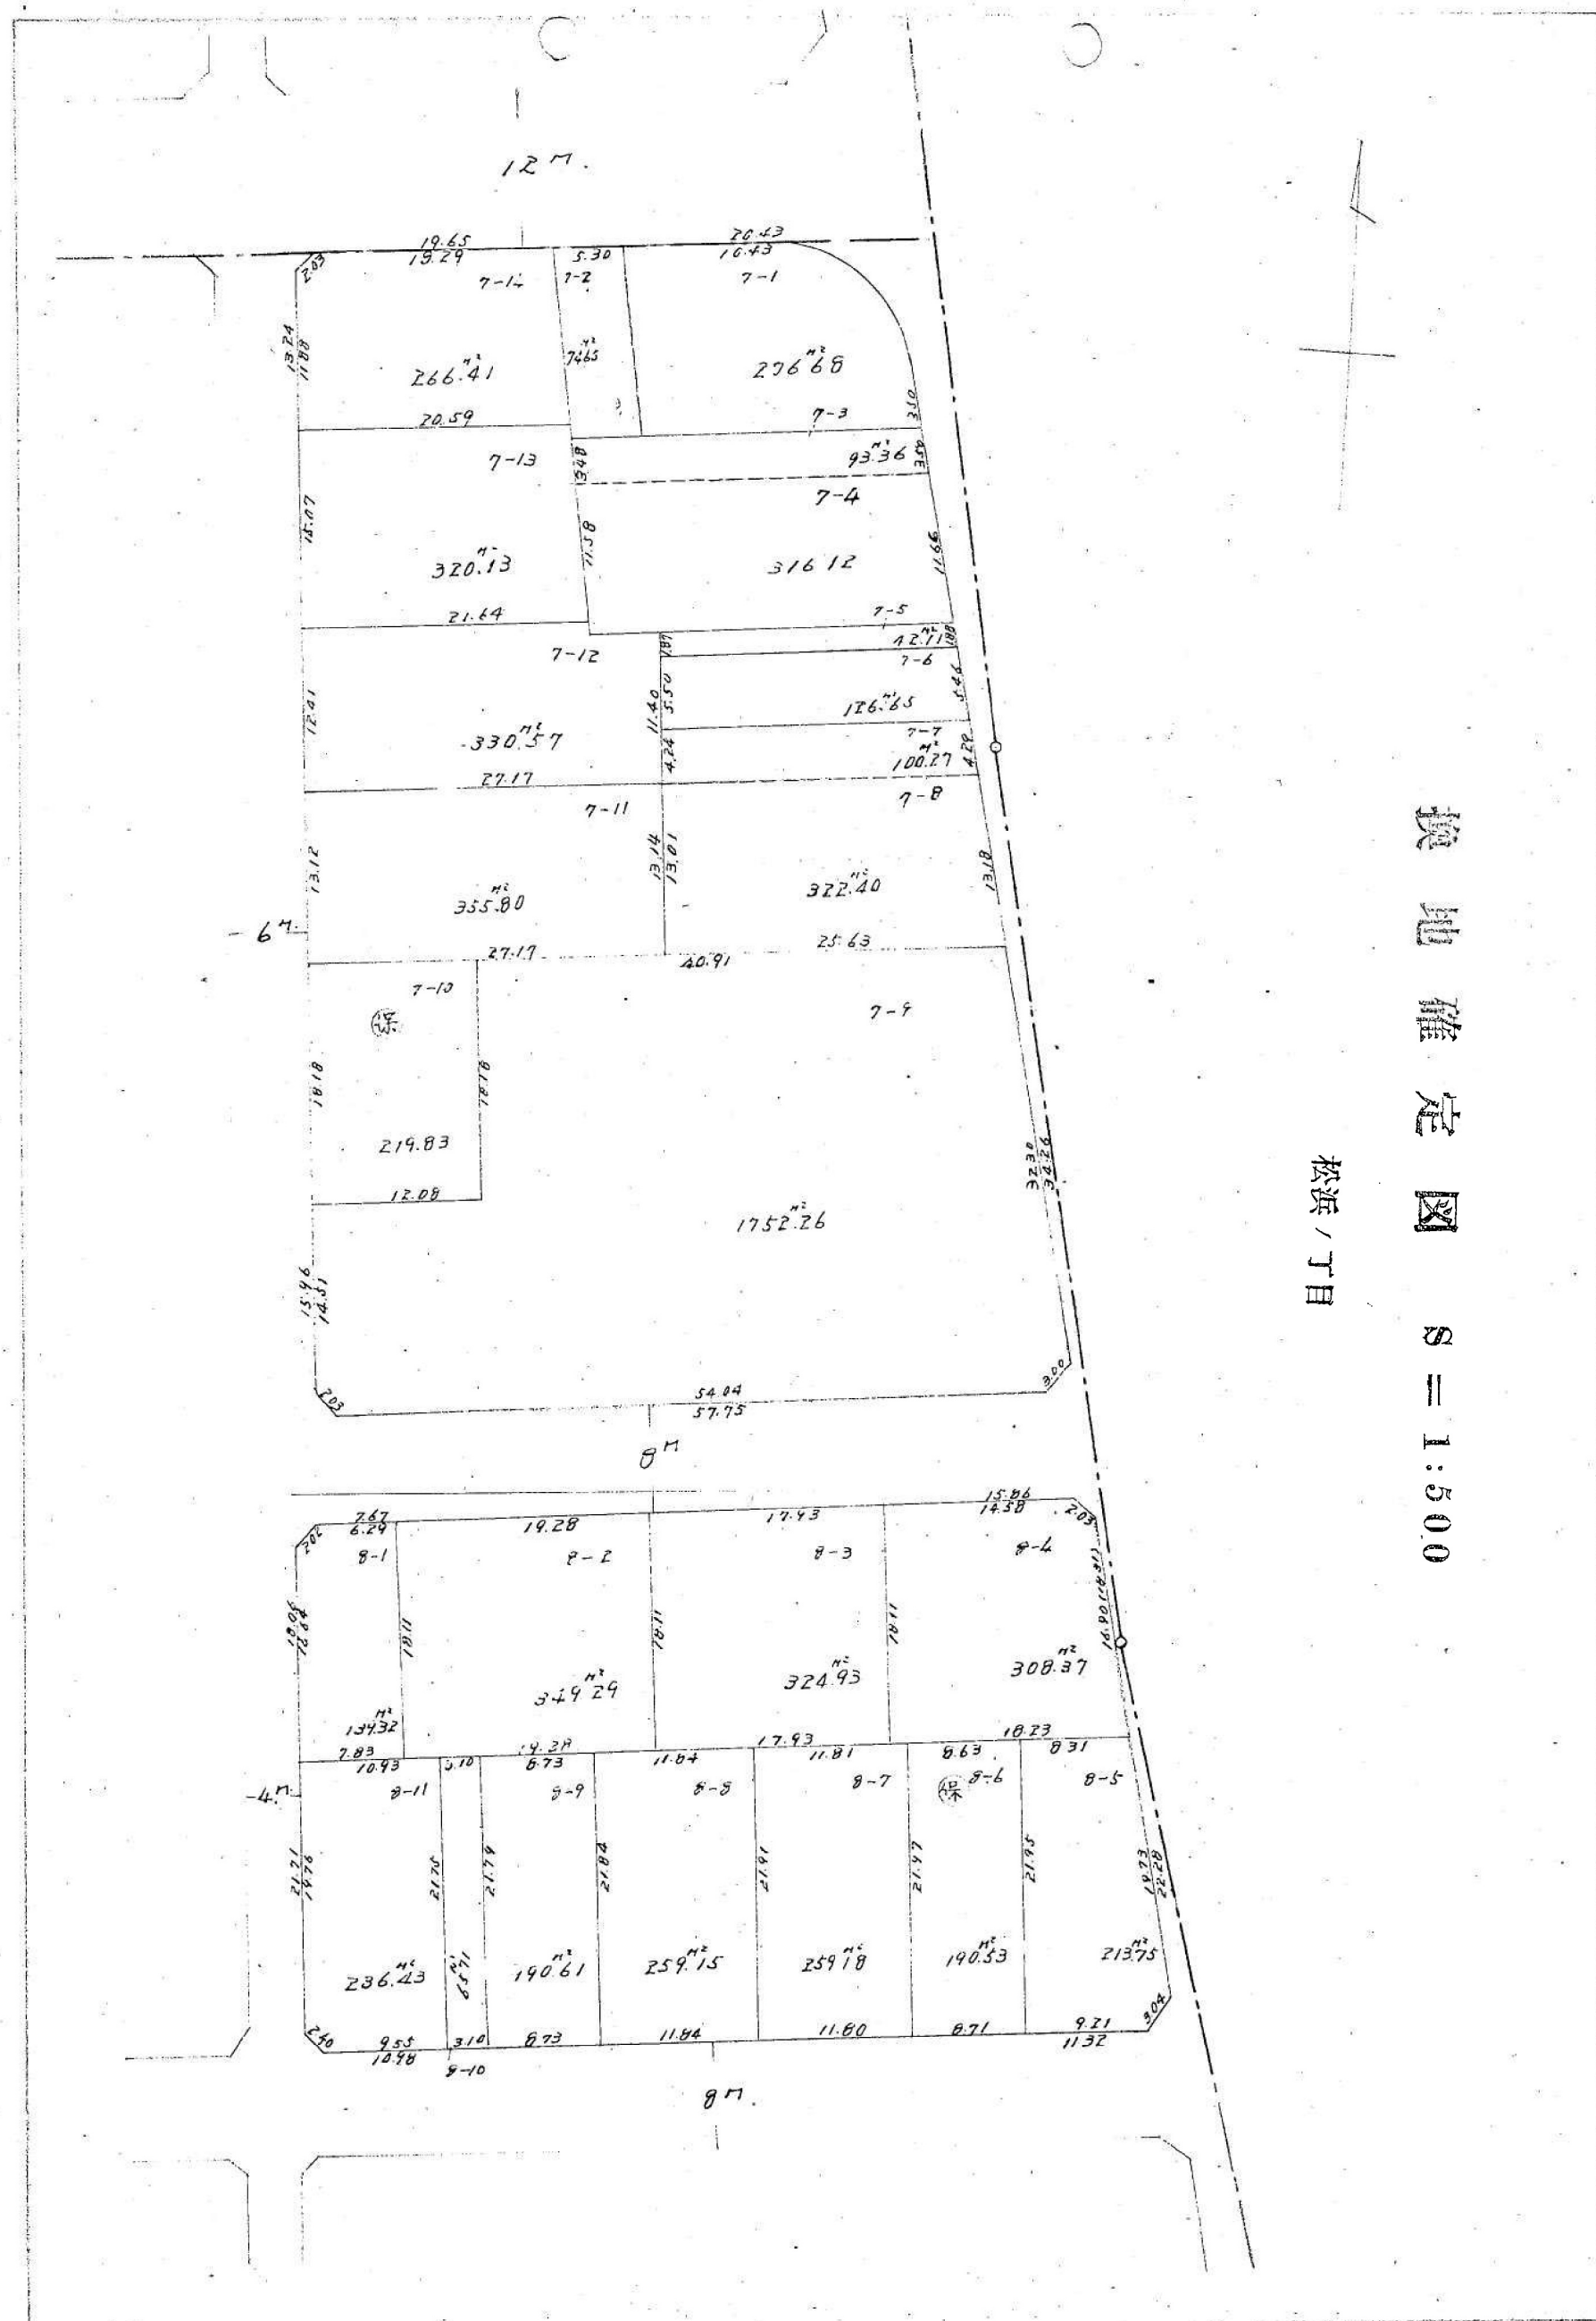

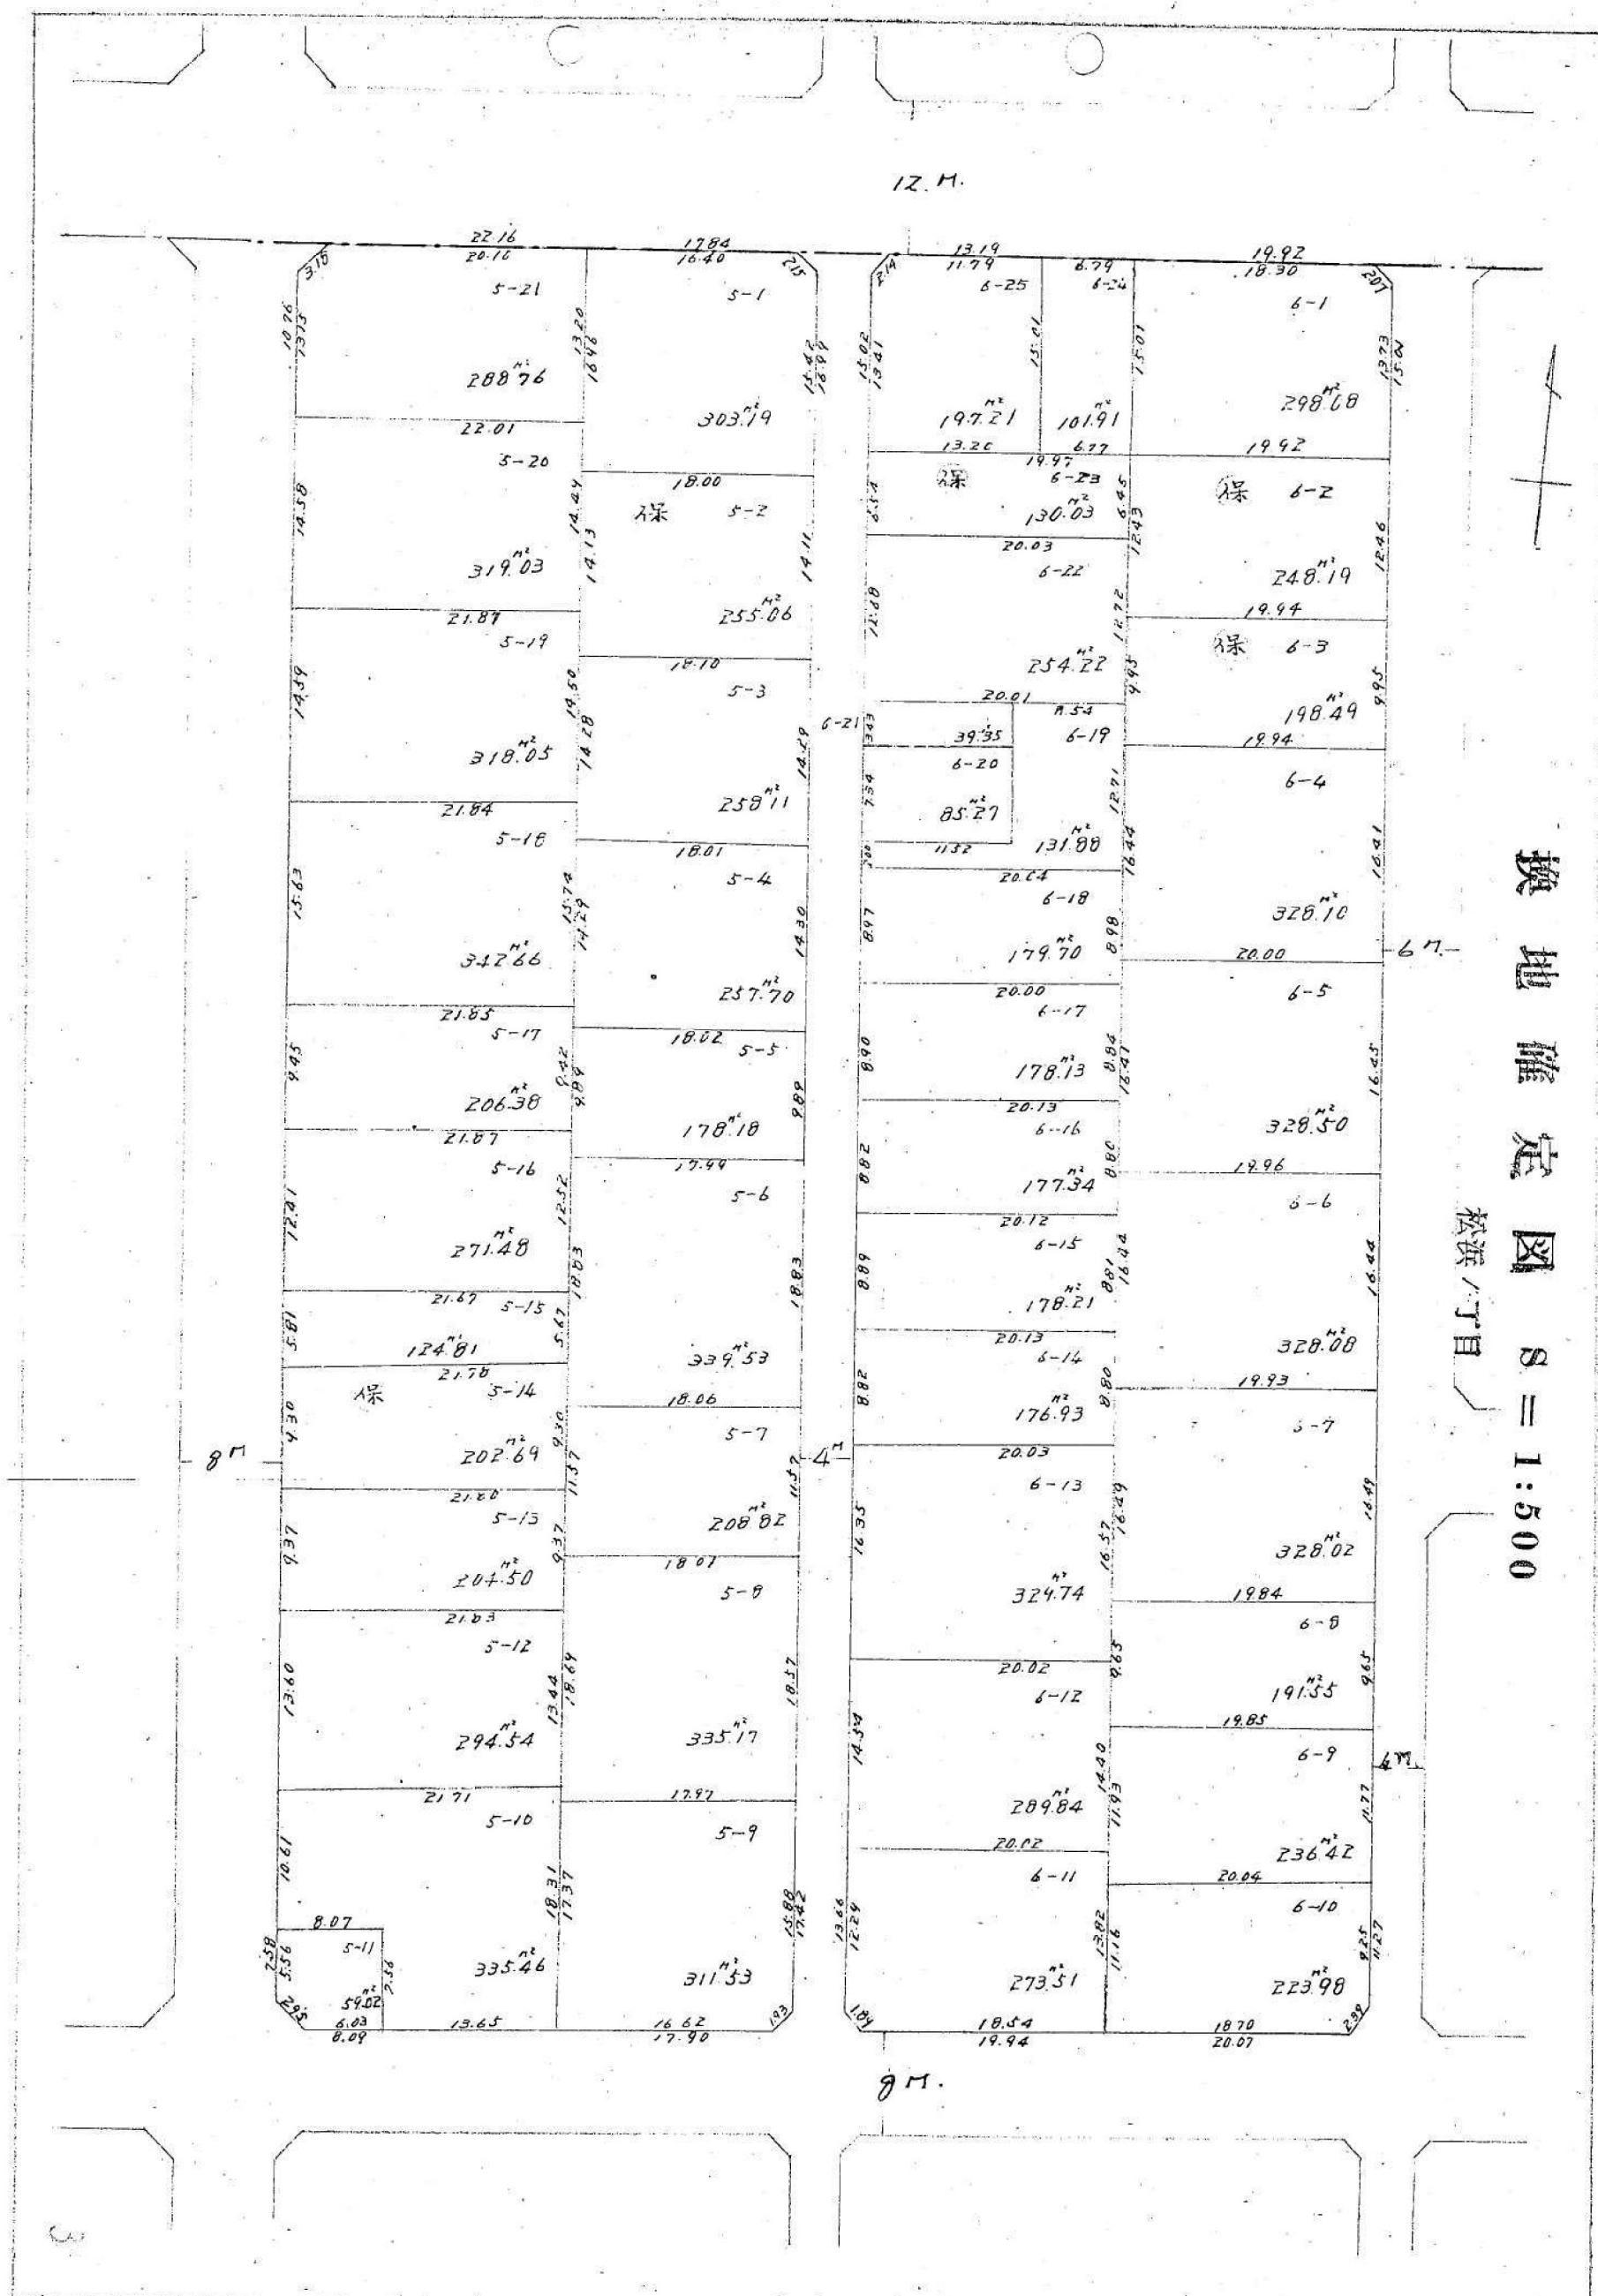


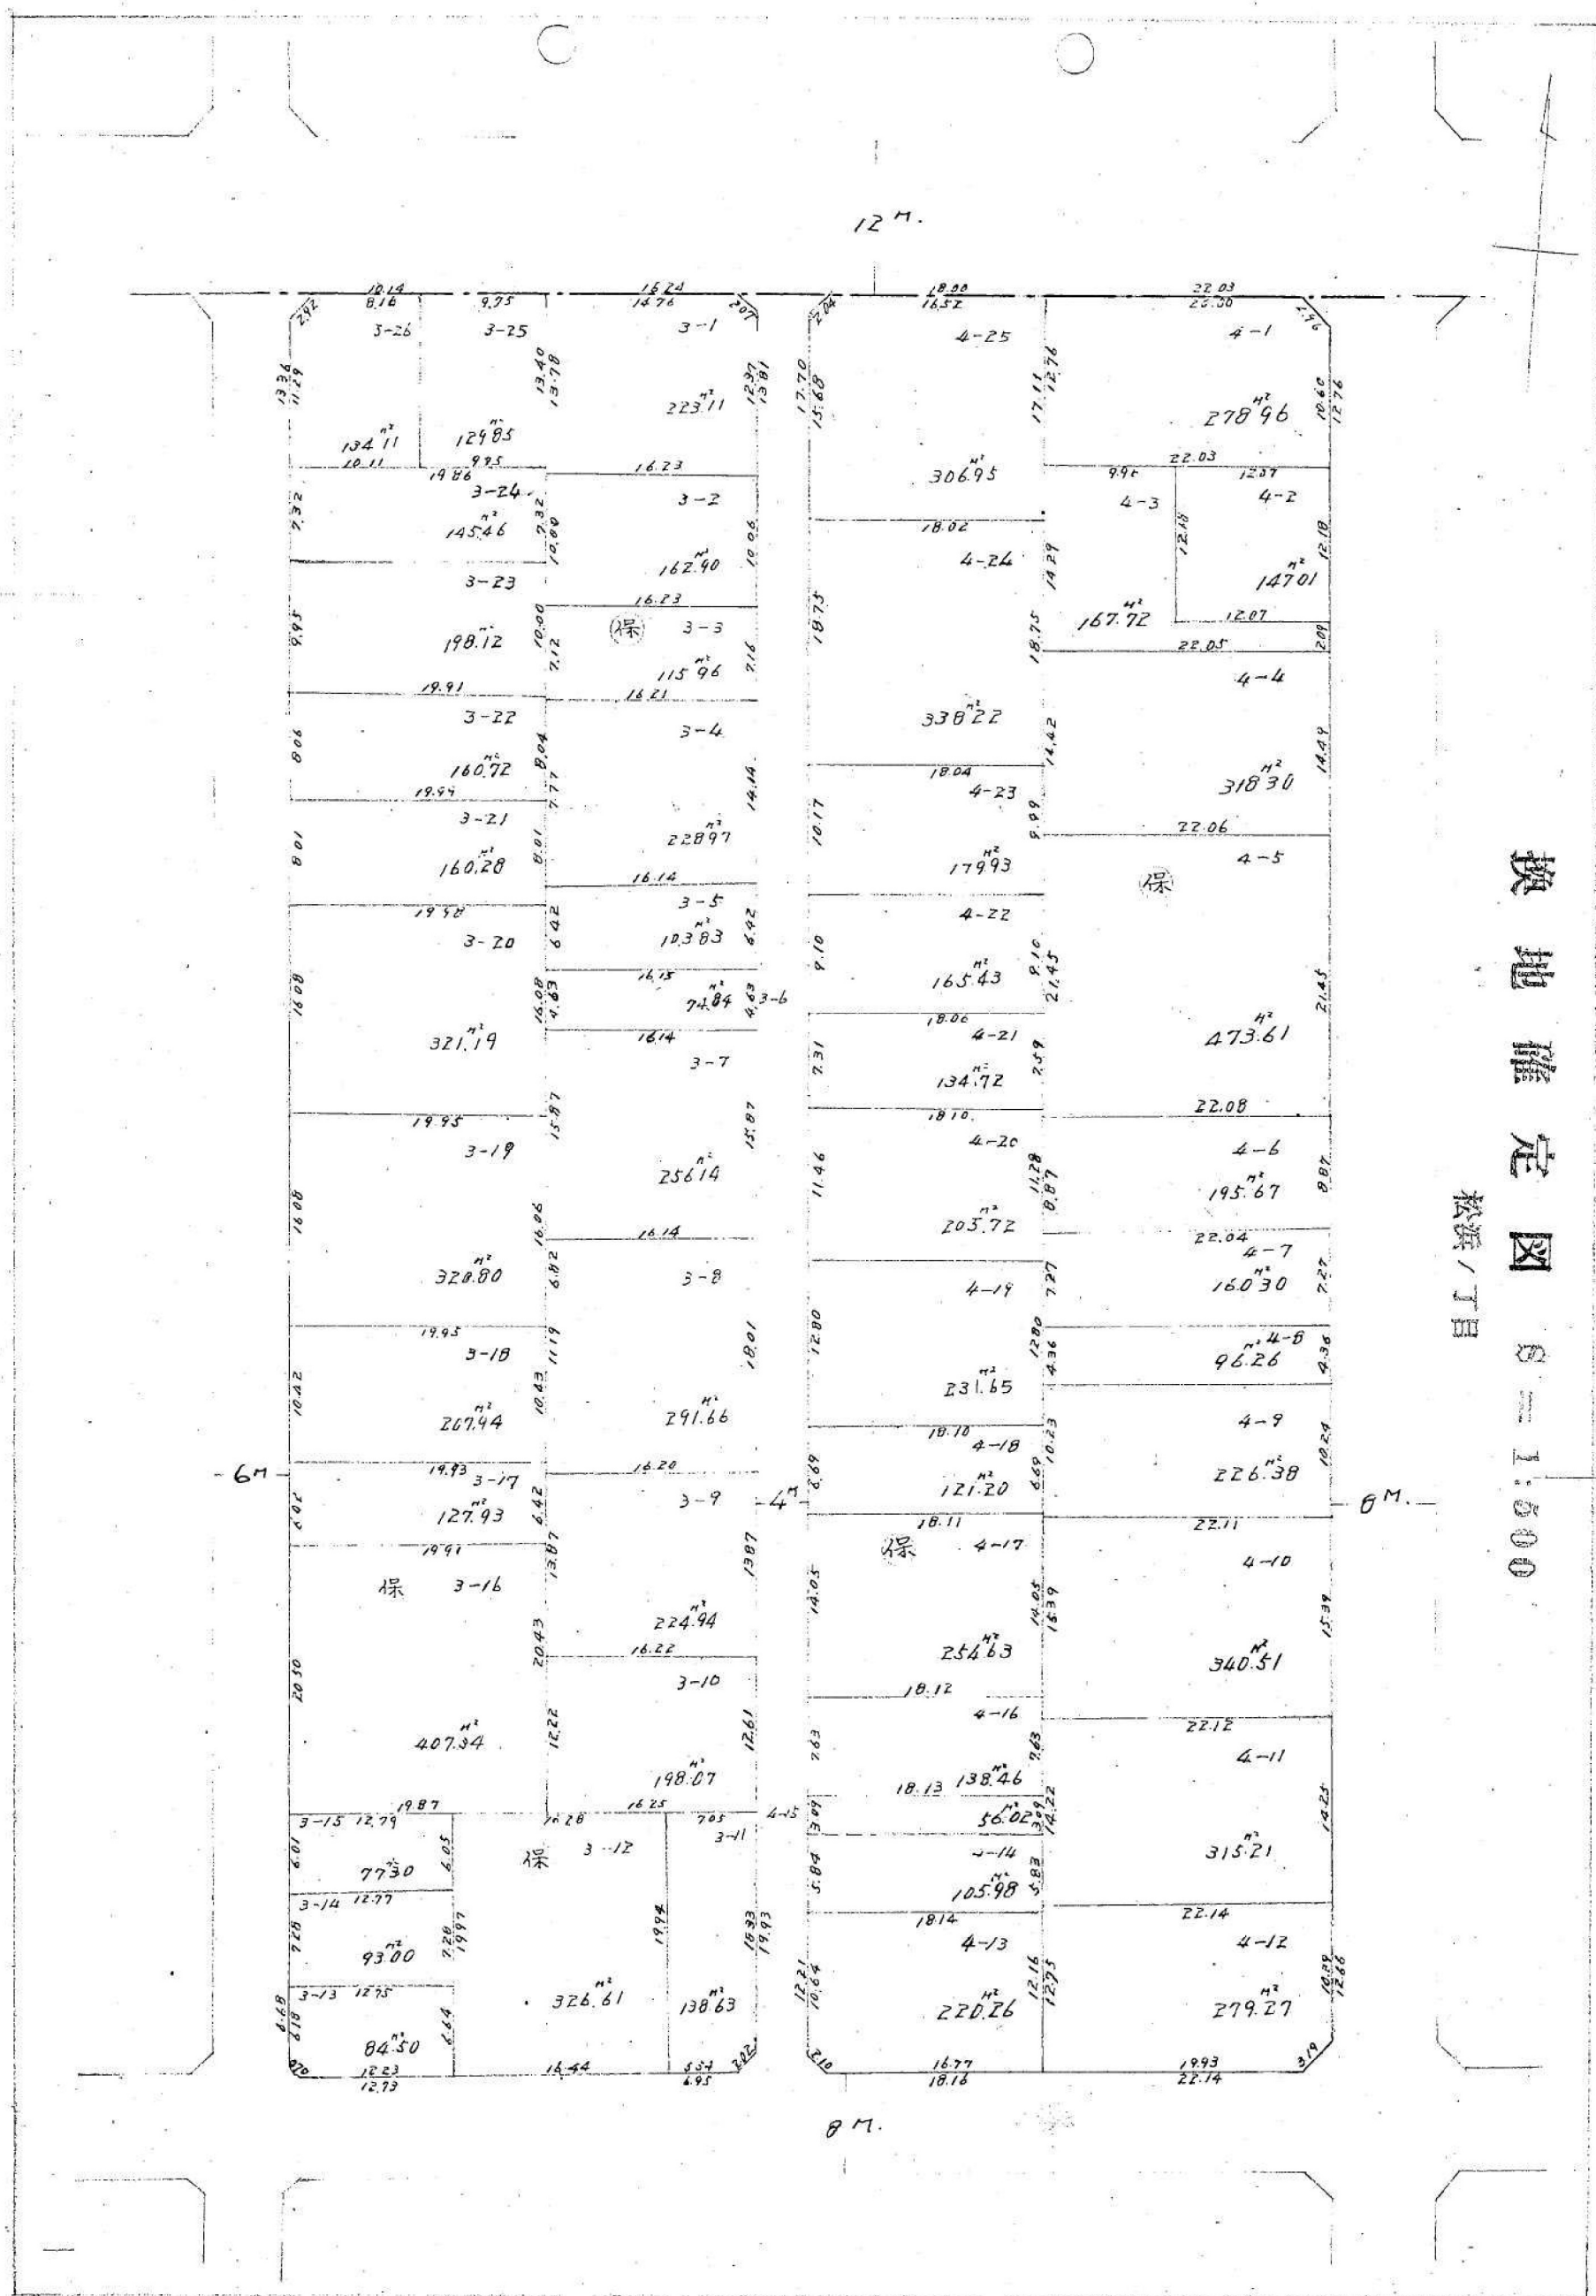


換地確定図 S = 1:500

松浜 / 丁目

127

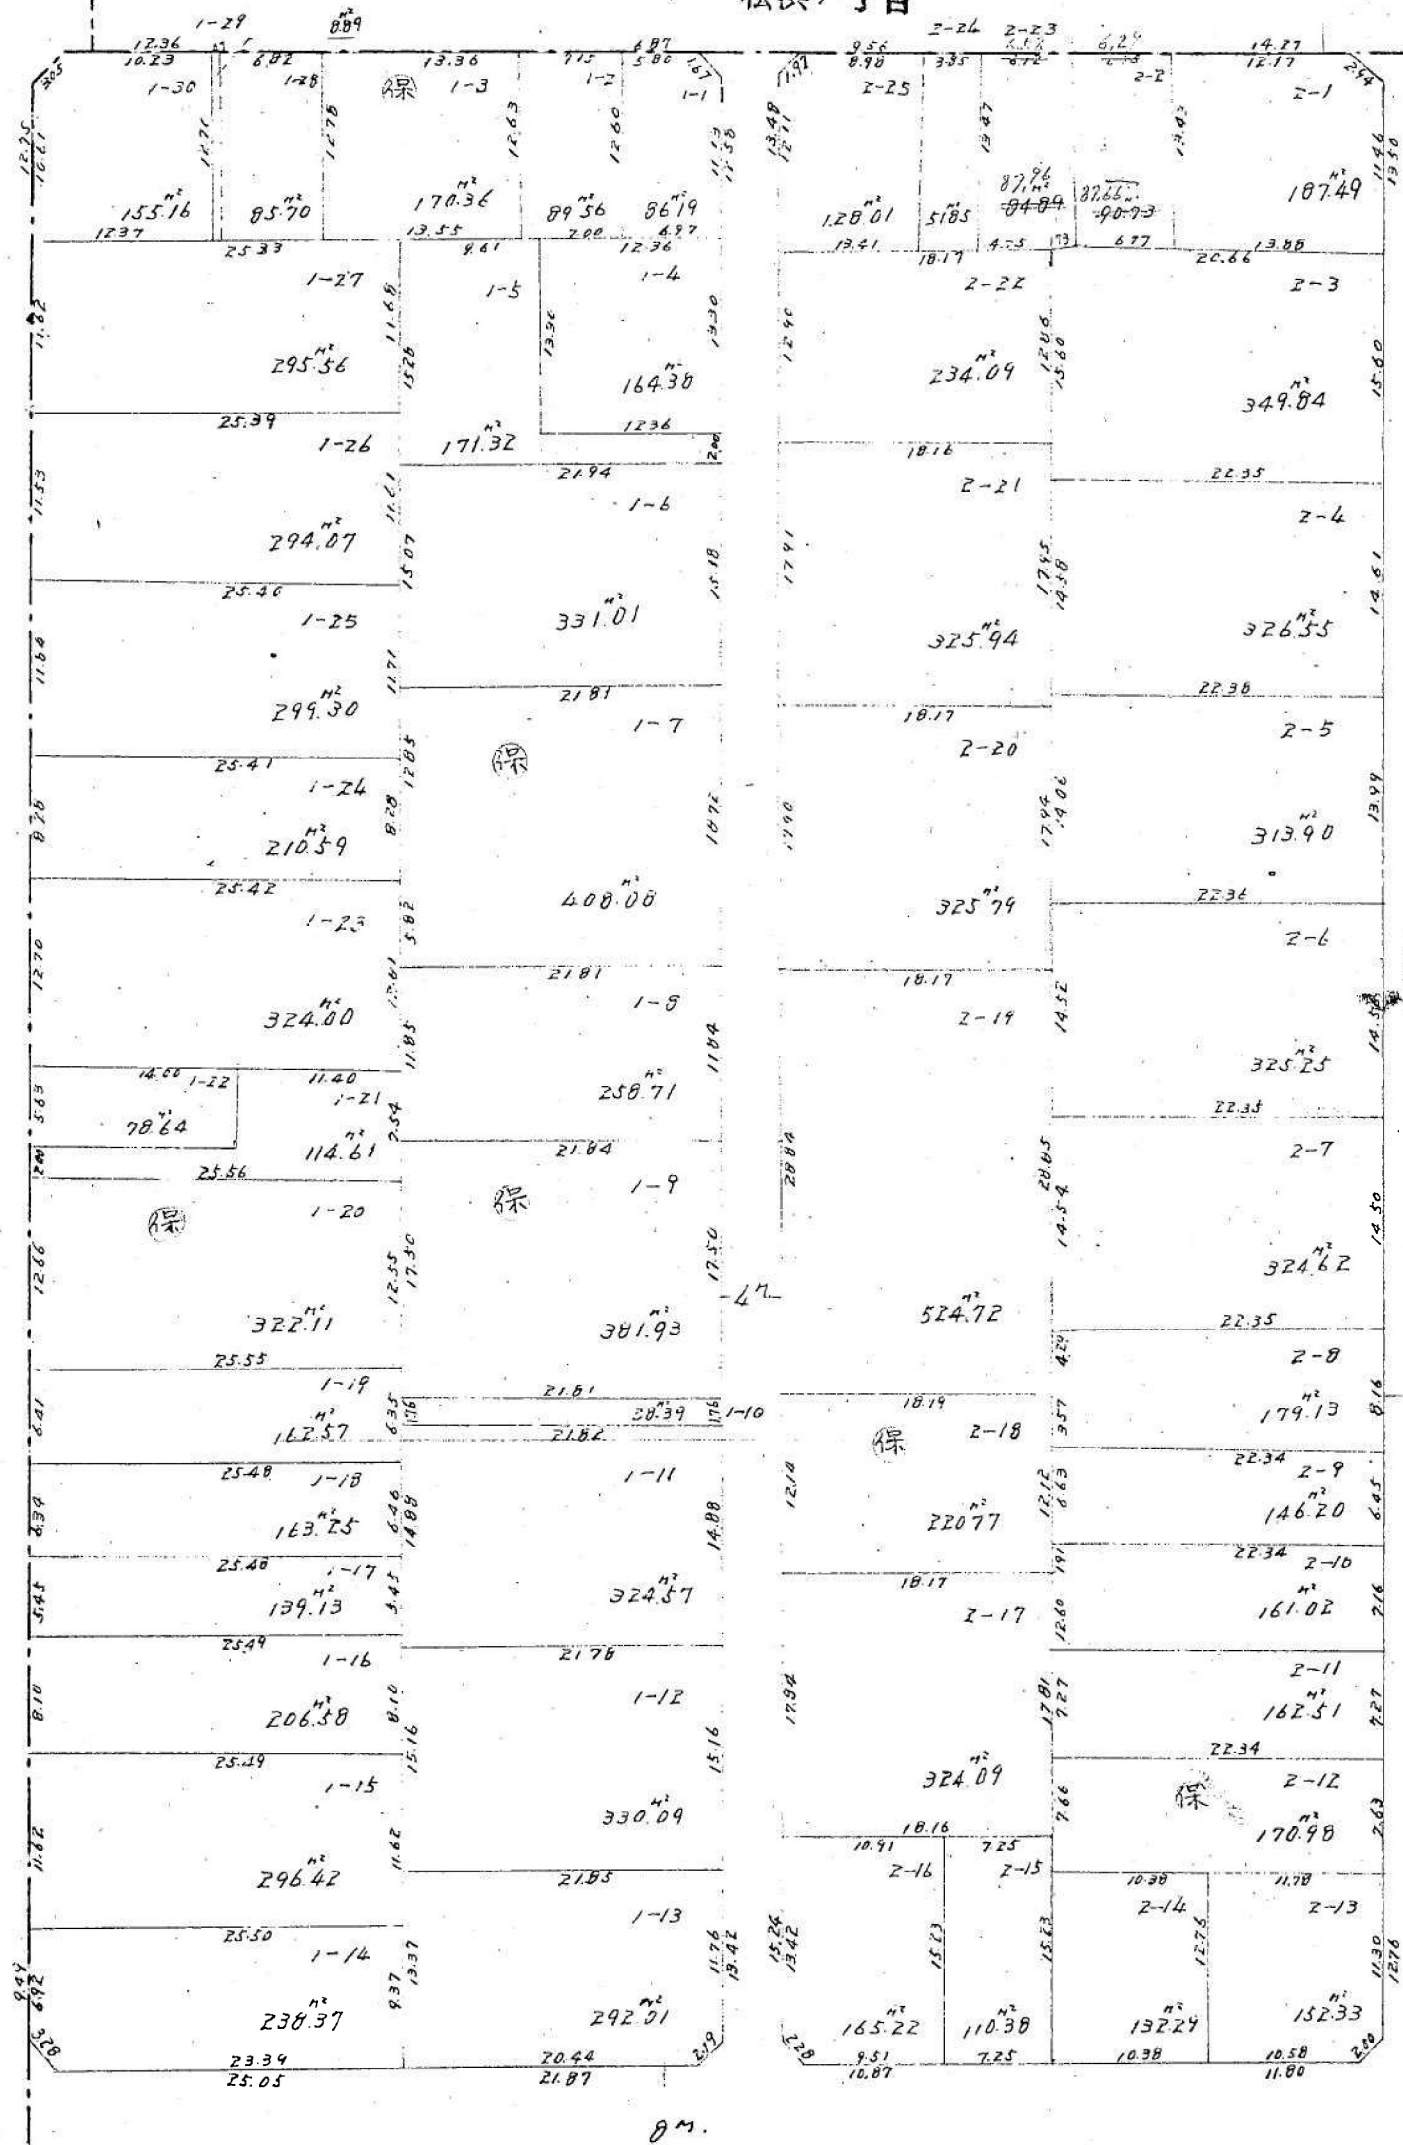

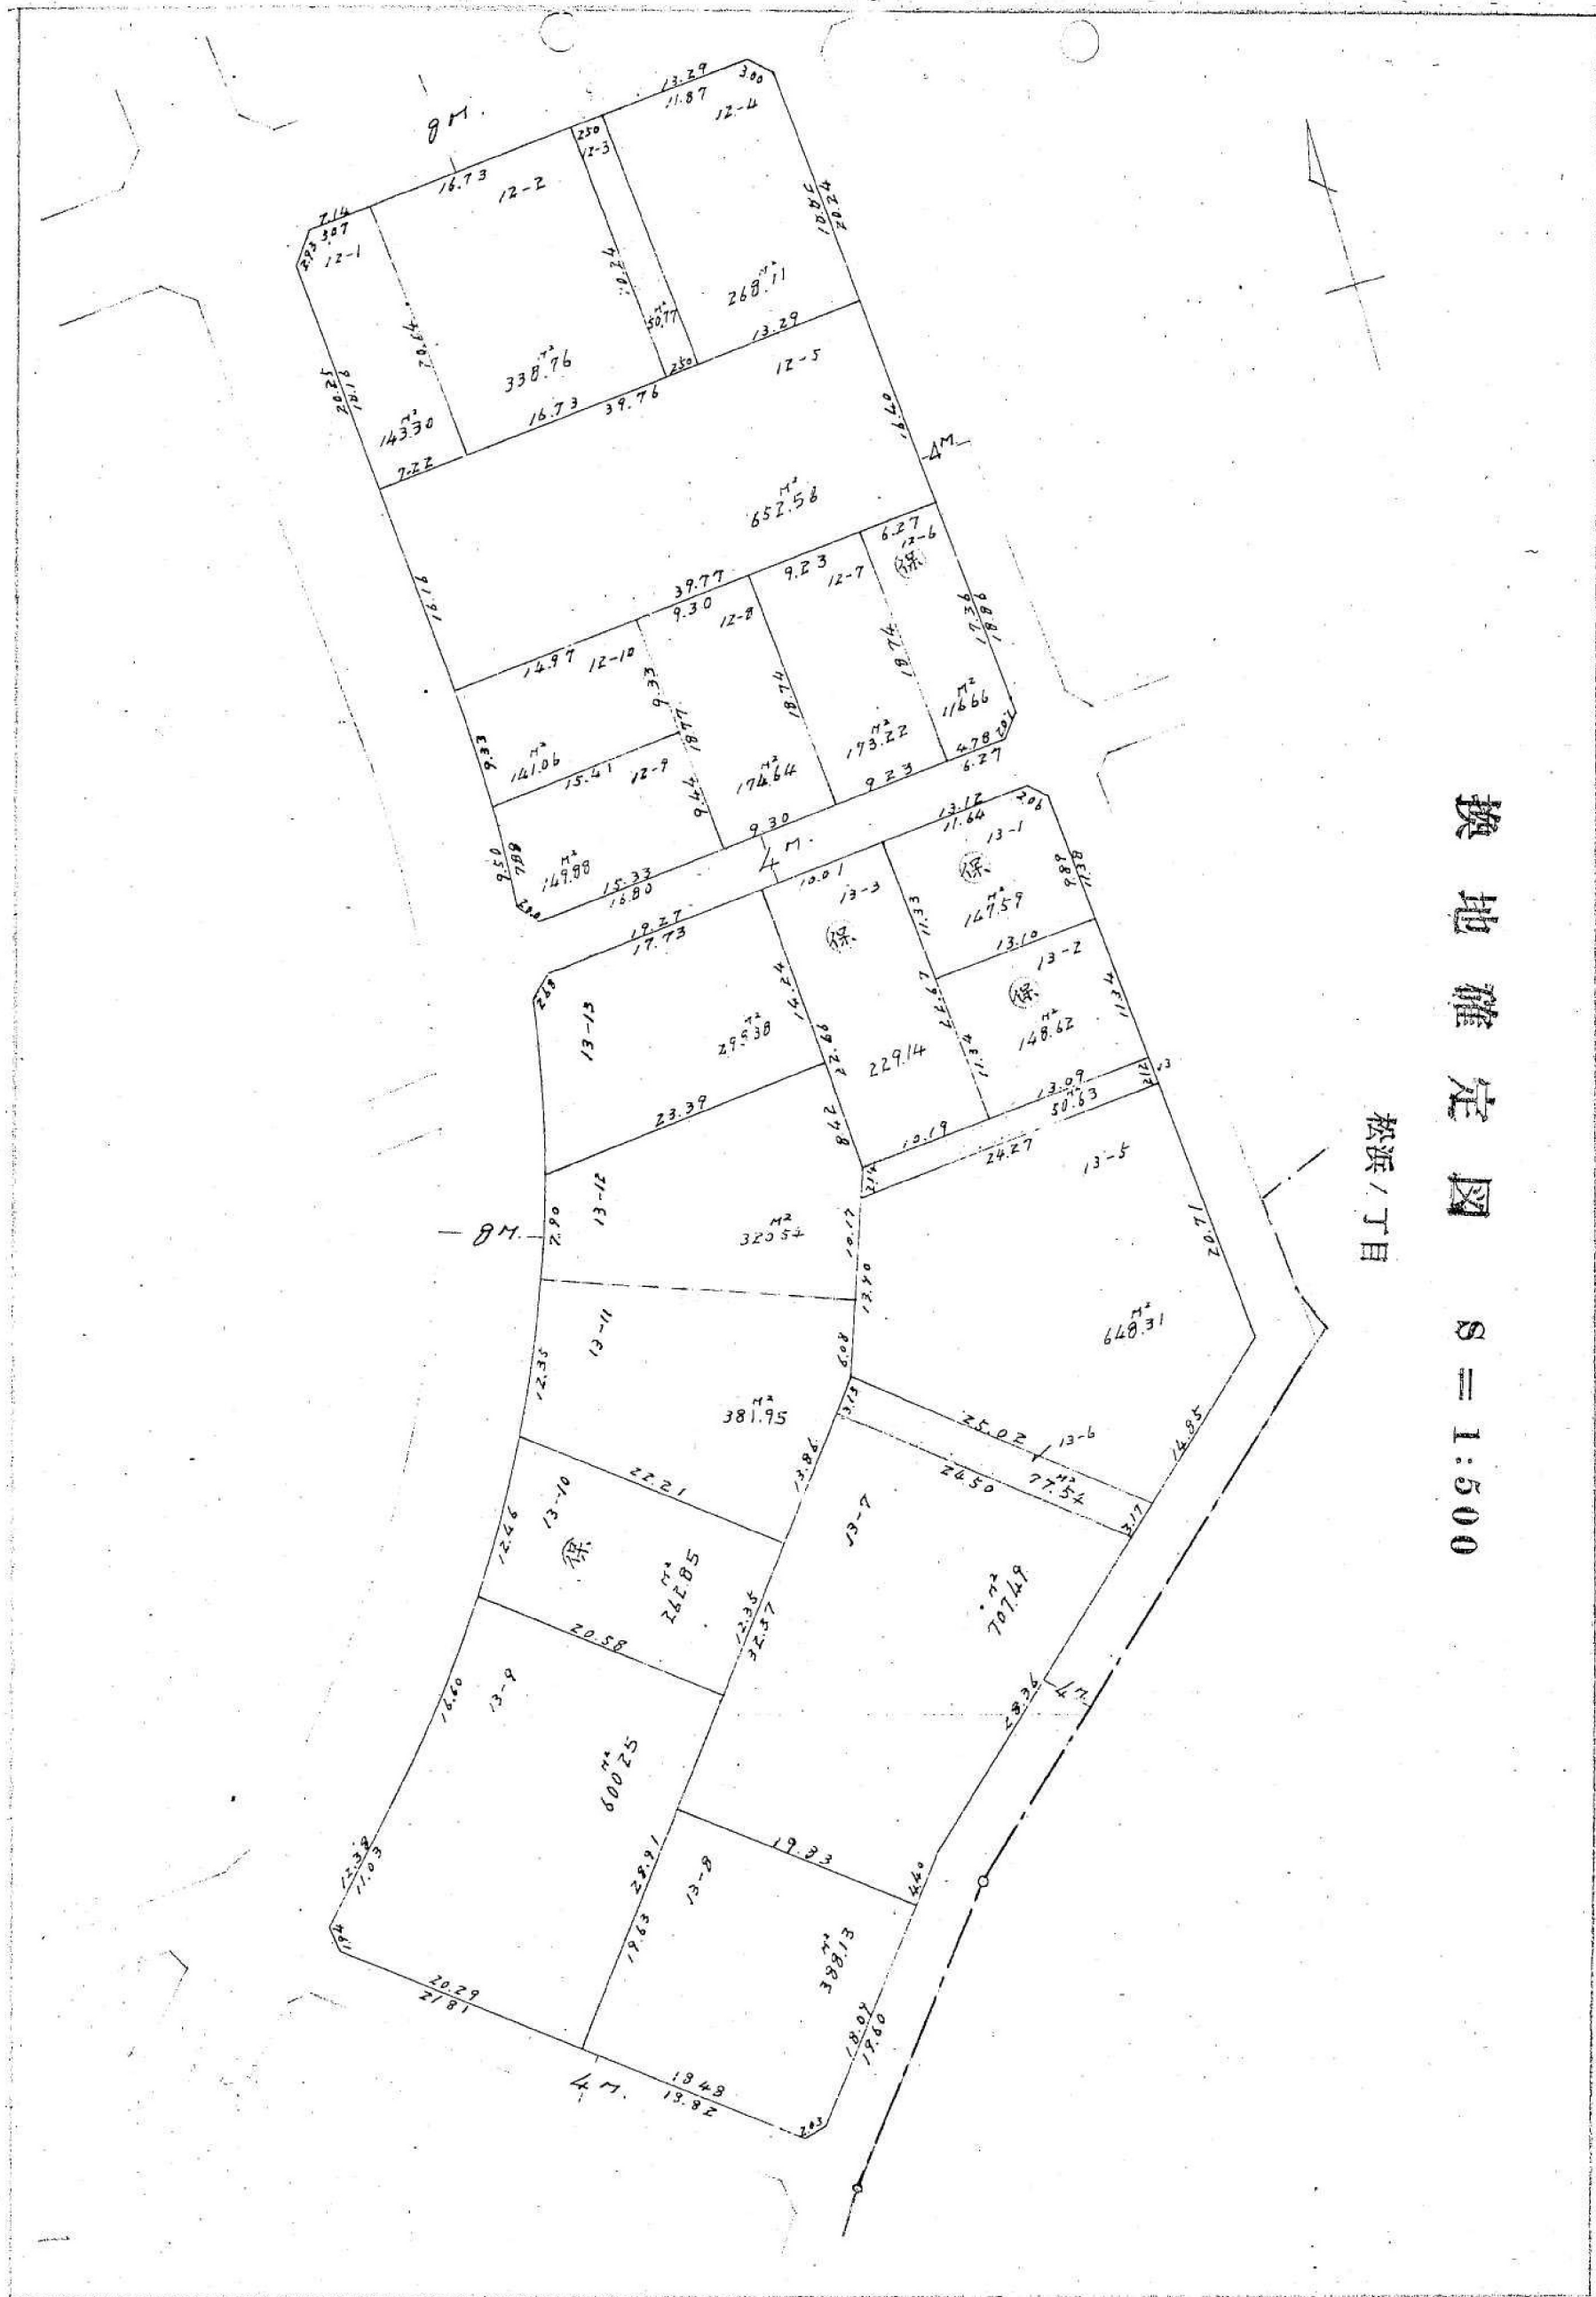


換地確定図 S = 1:500

松浜 / 丁目


S = 1:500


松浜 / 丁目

松浜 / 丁目

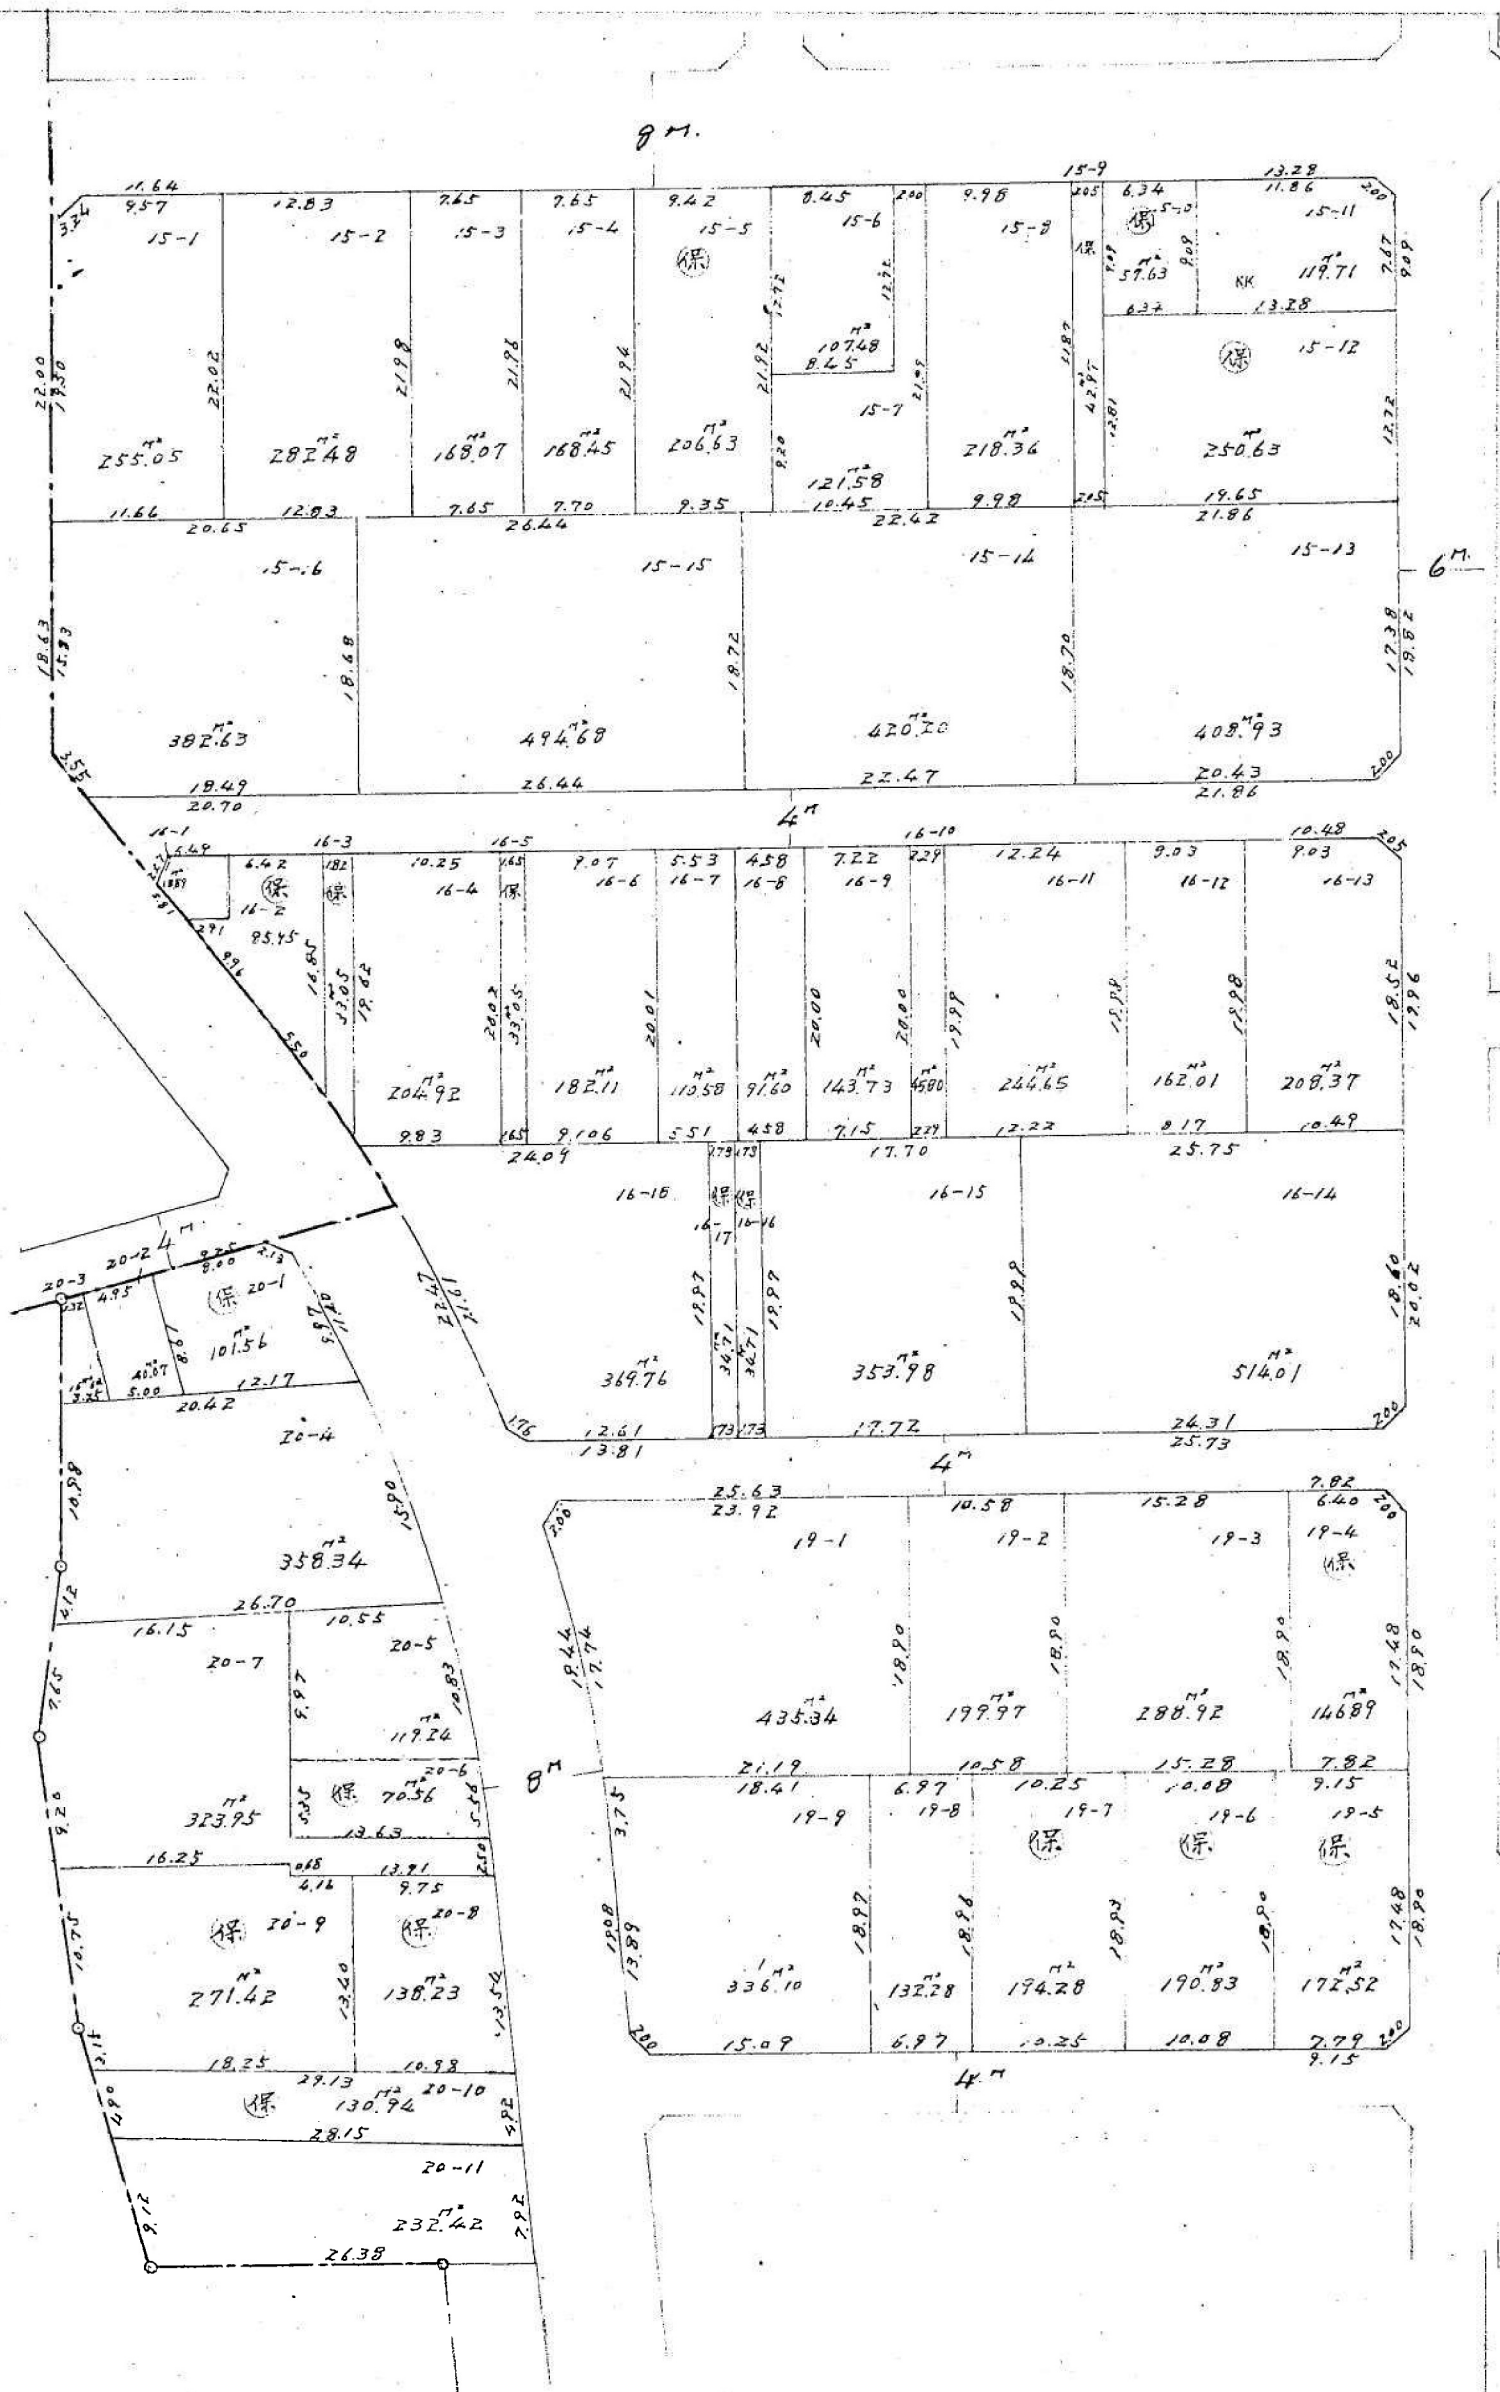

松浜 / 丁目 S = 1:500

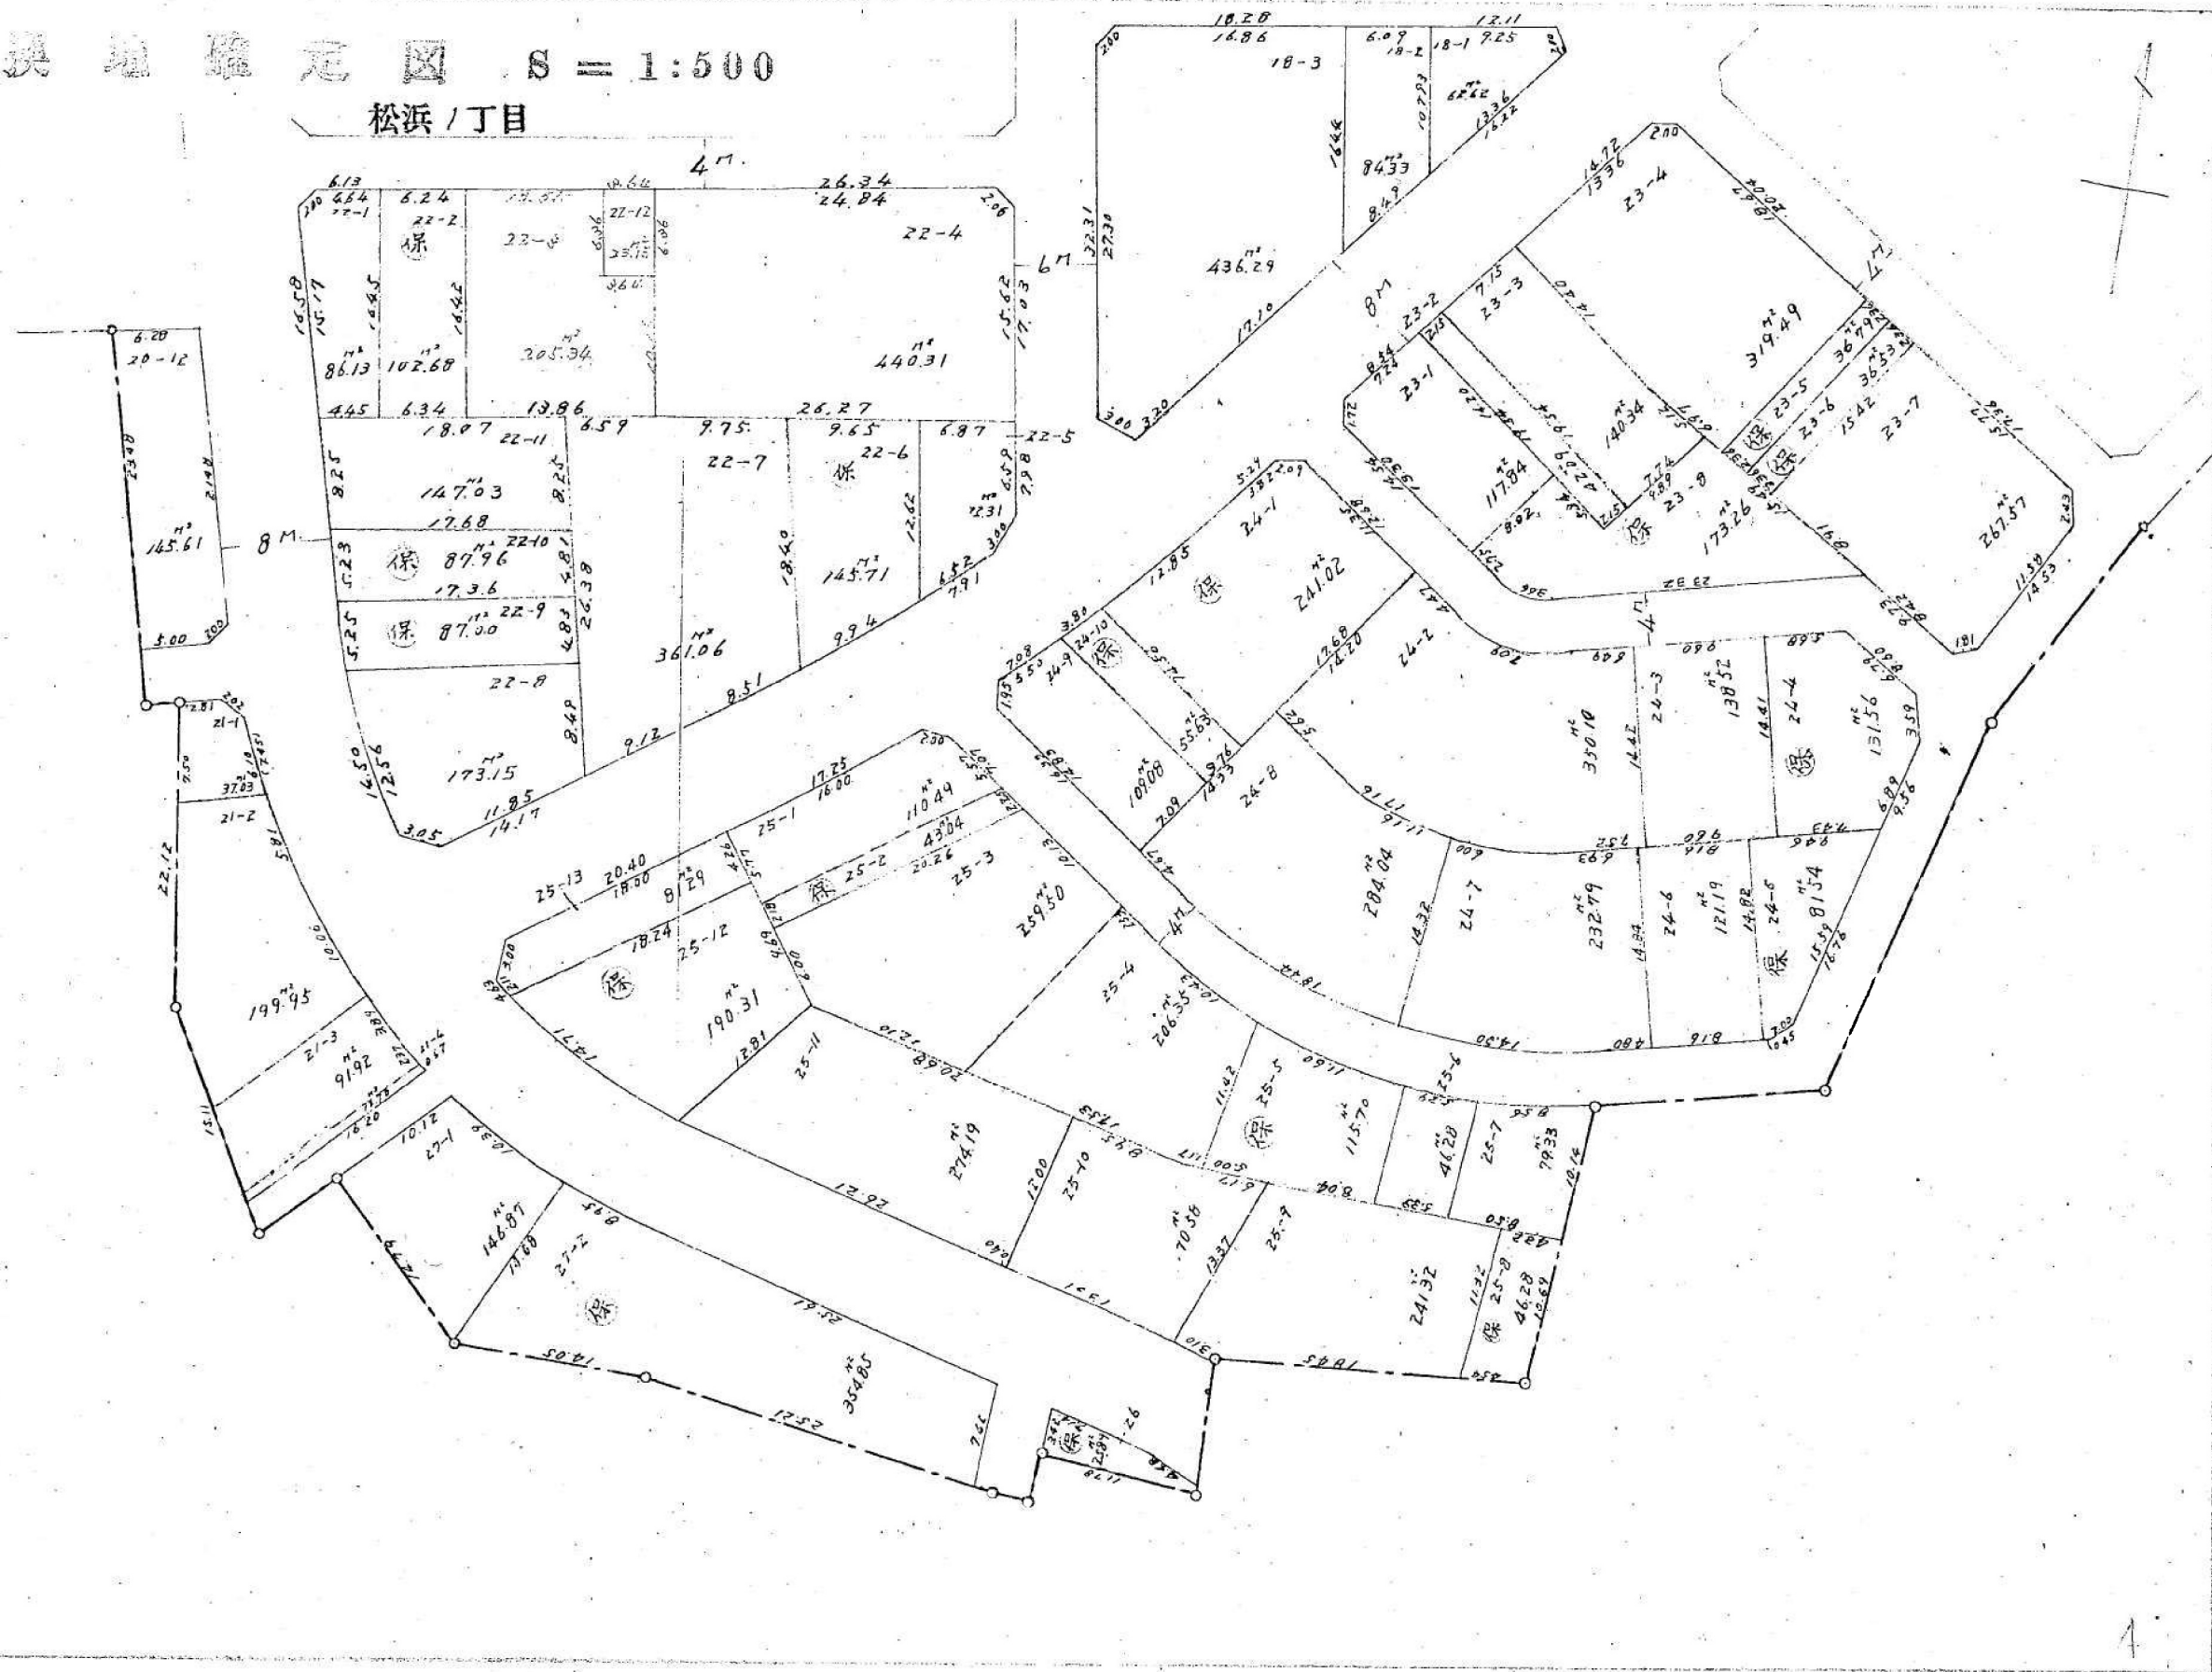

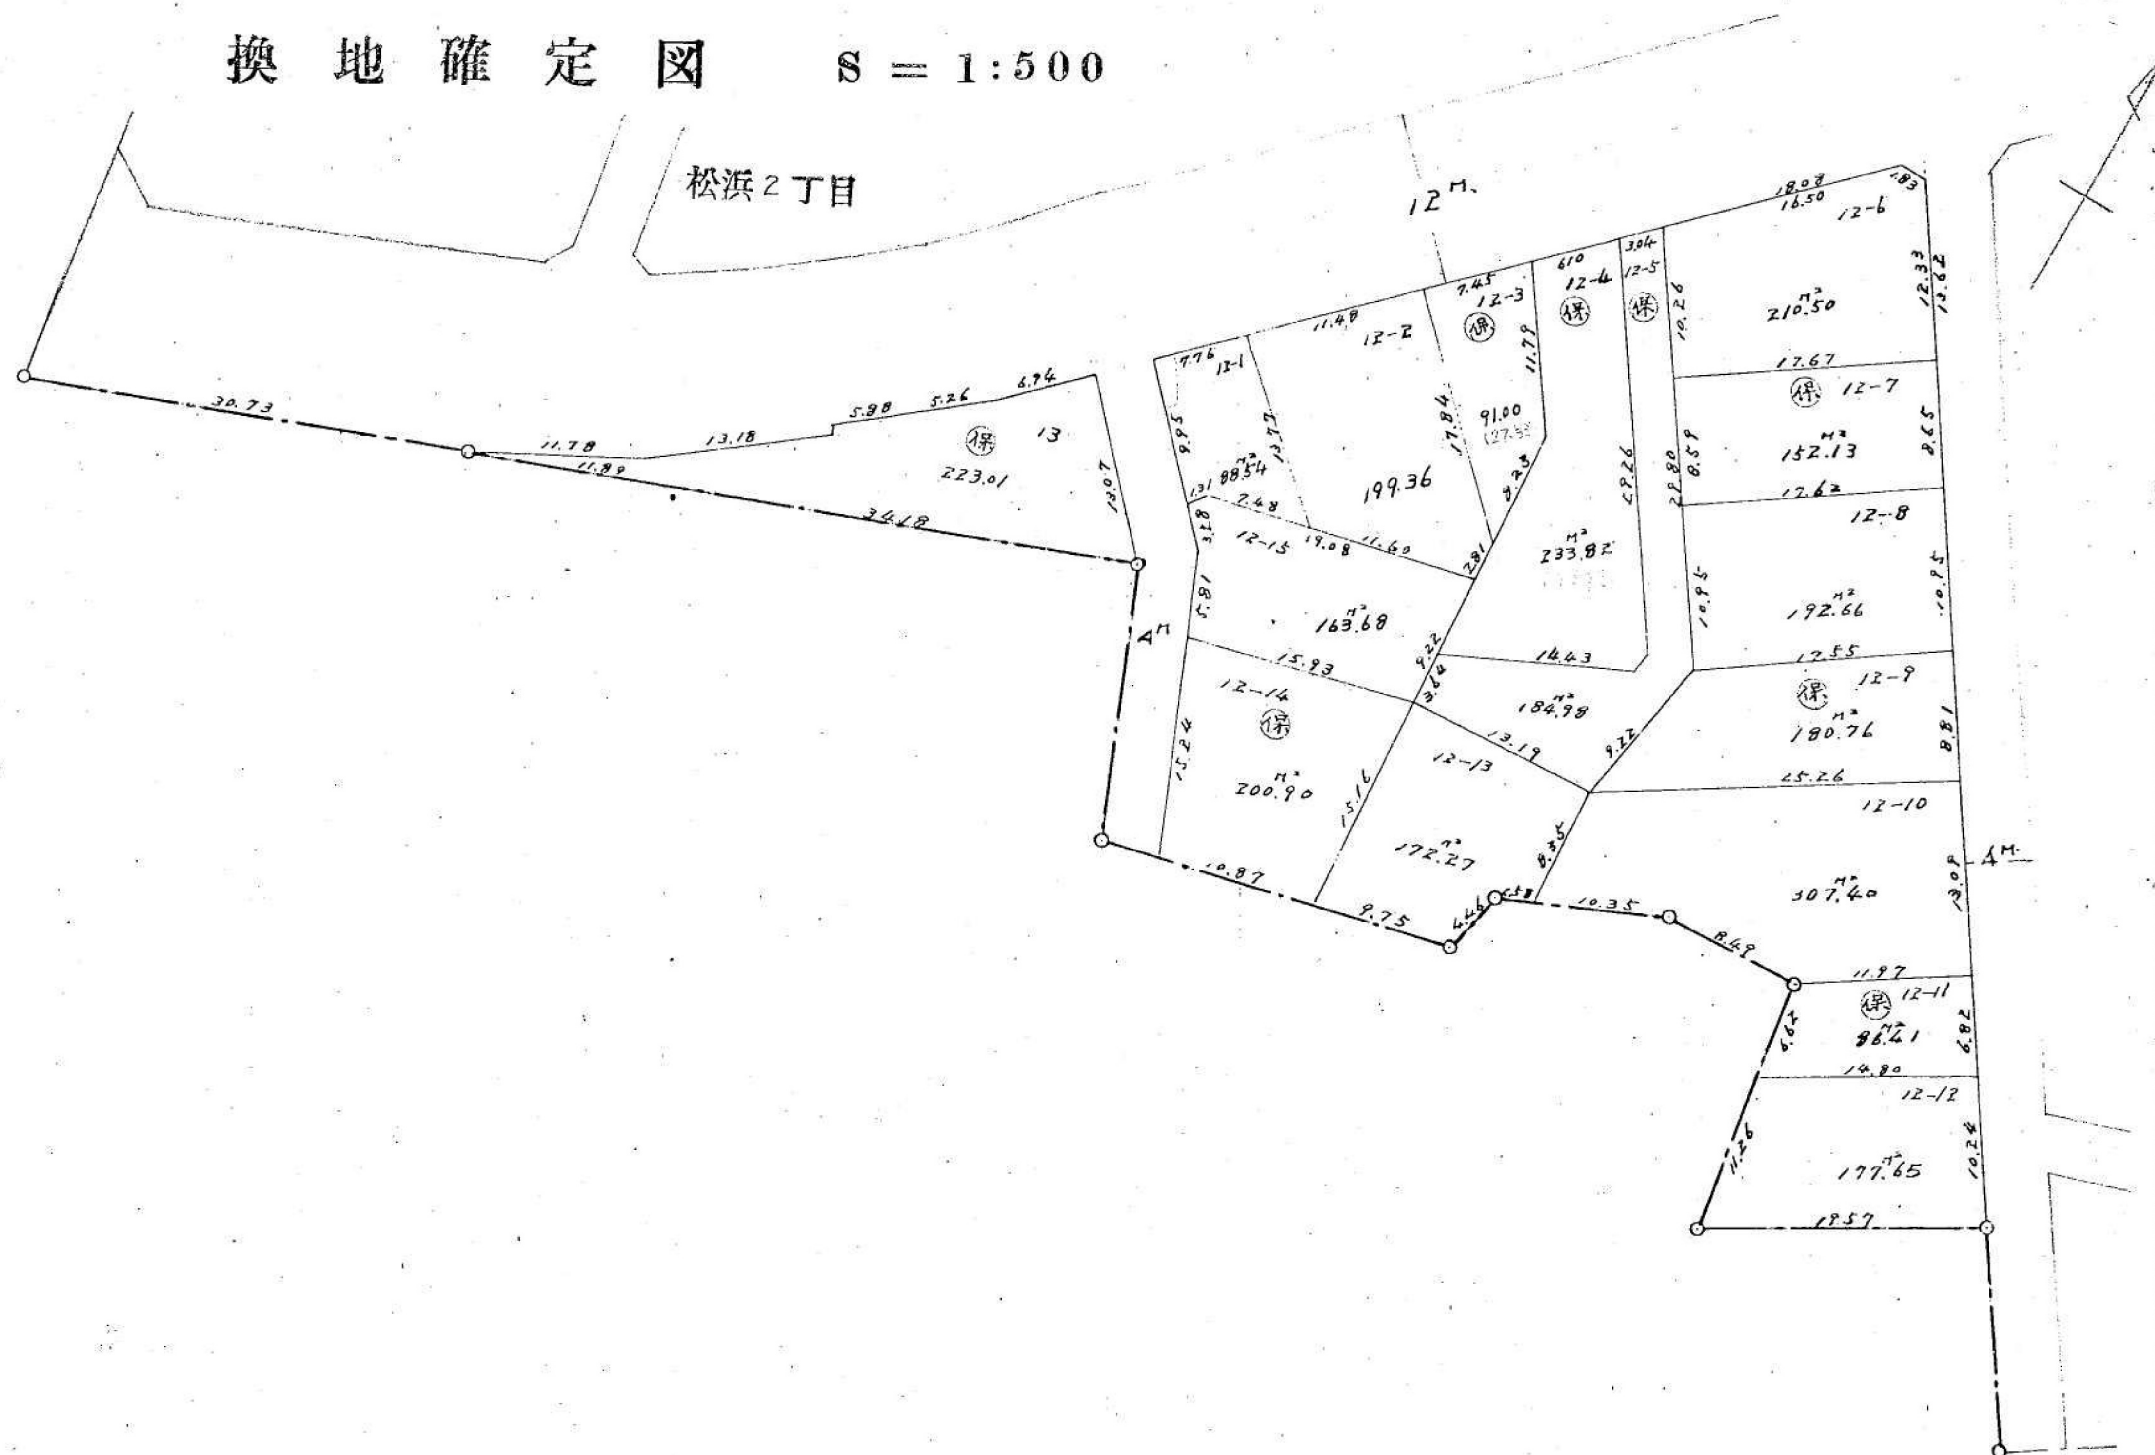

換地確定図

S = 1:500


松浜2丁目



換地確定図


S = 1:500

松浜2丁目

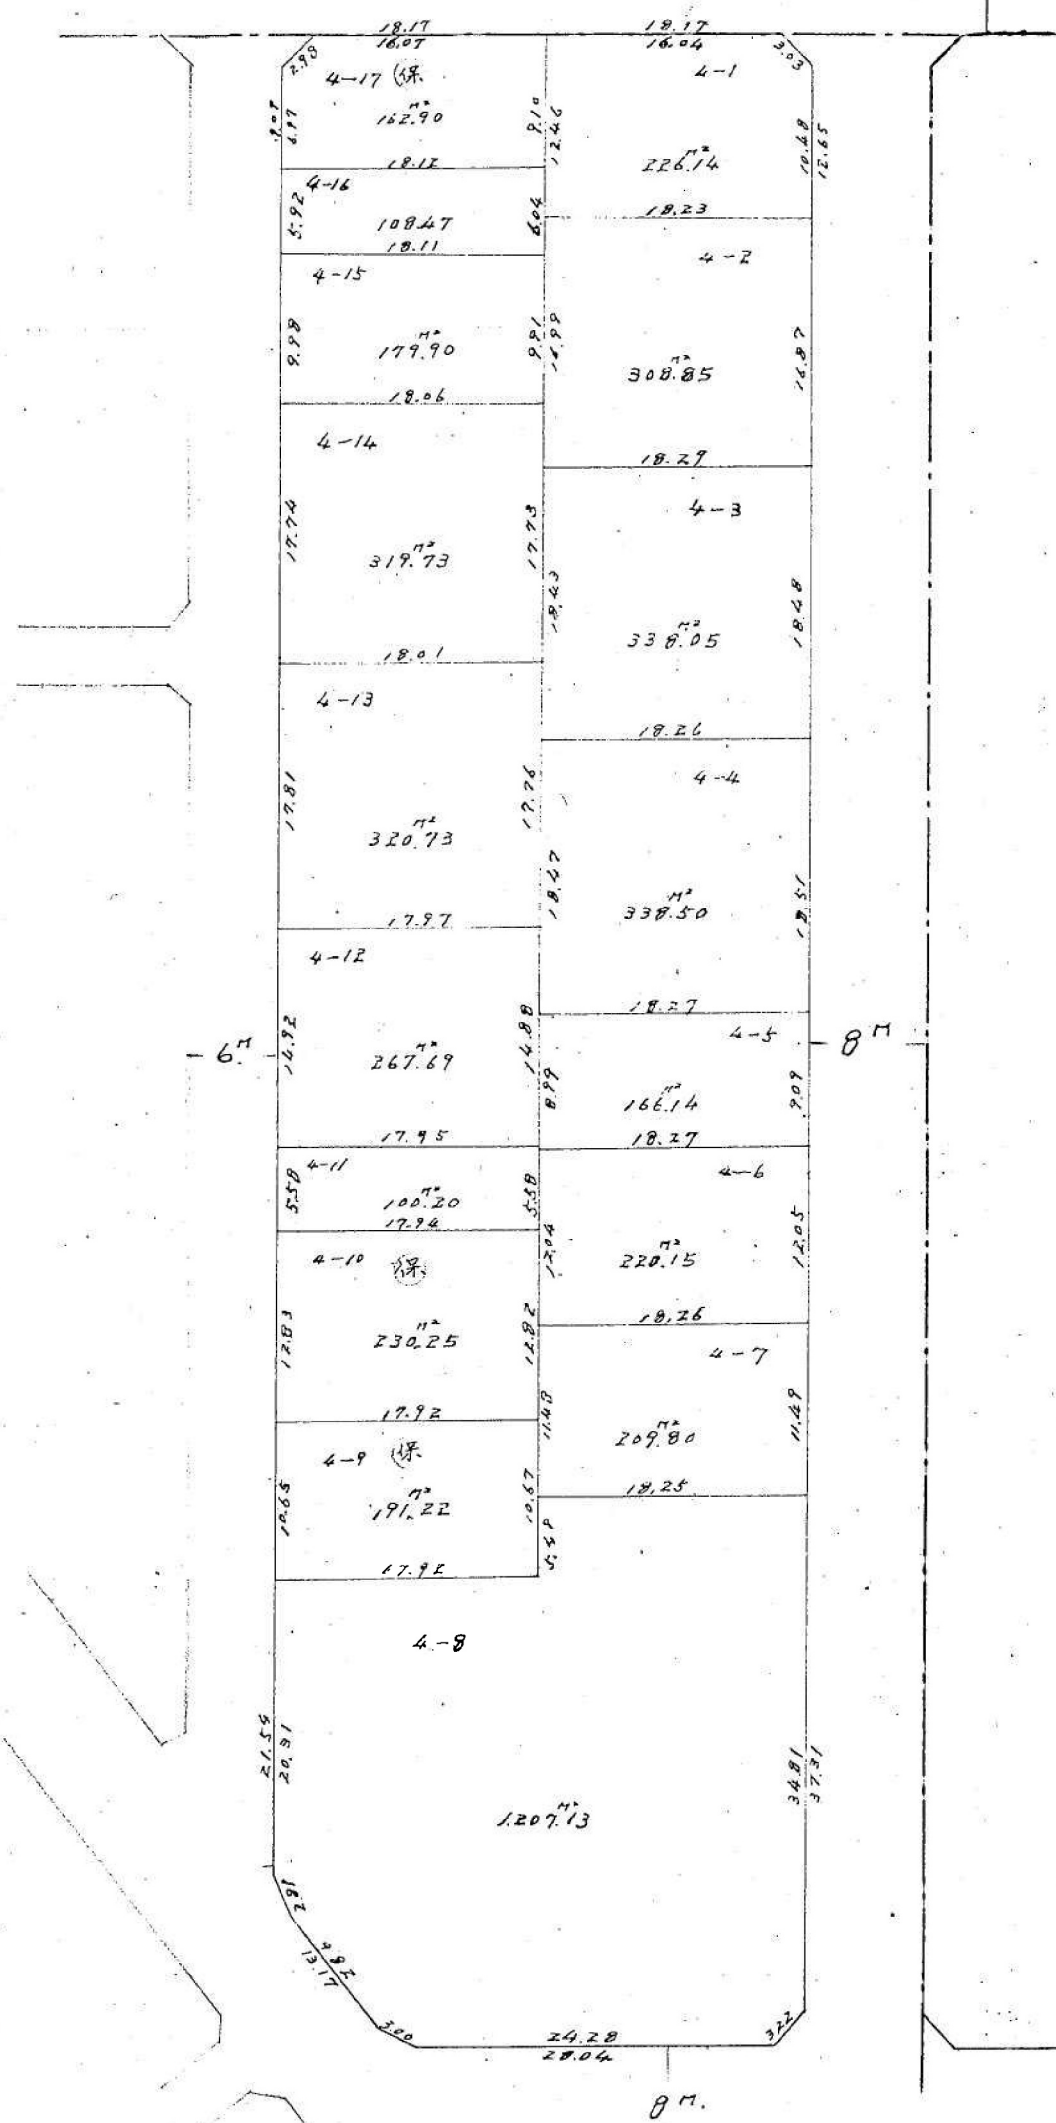


換地確定図 S = 1:500


松浜2丁目

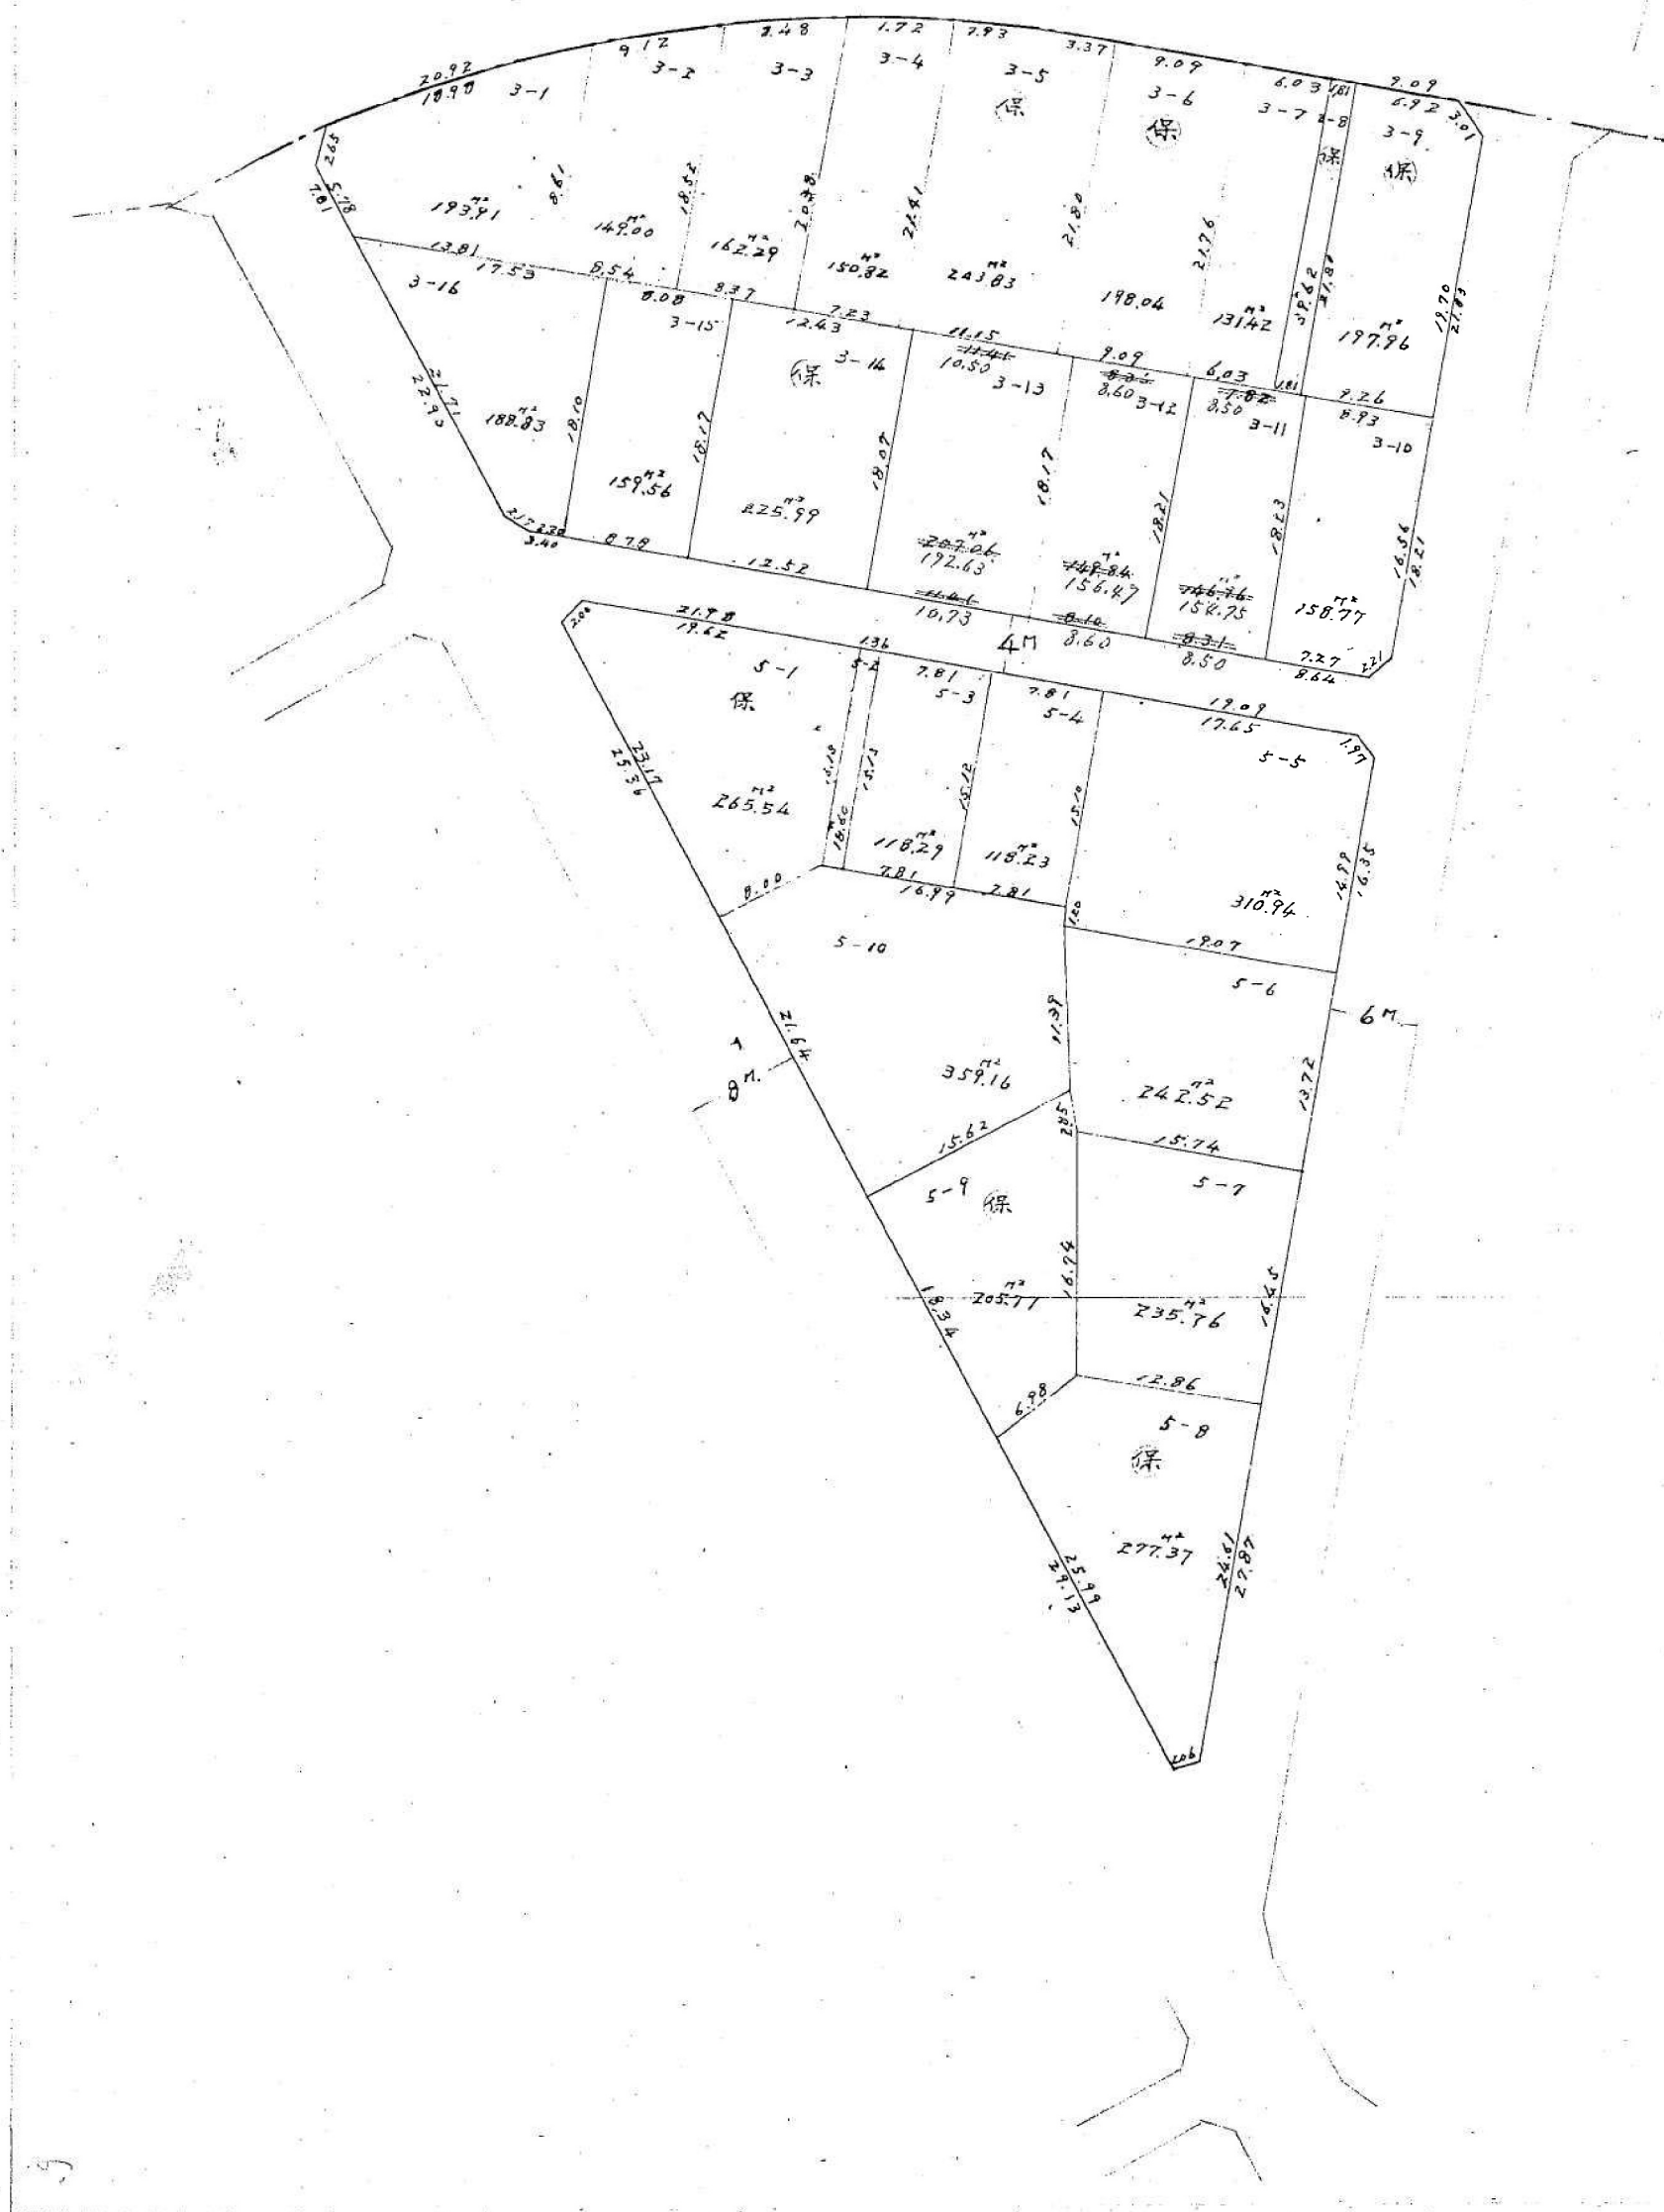


換地確定図 S = 1:500

松浜2丁目

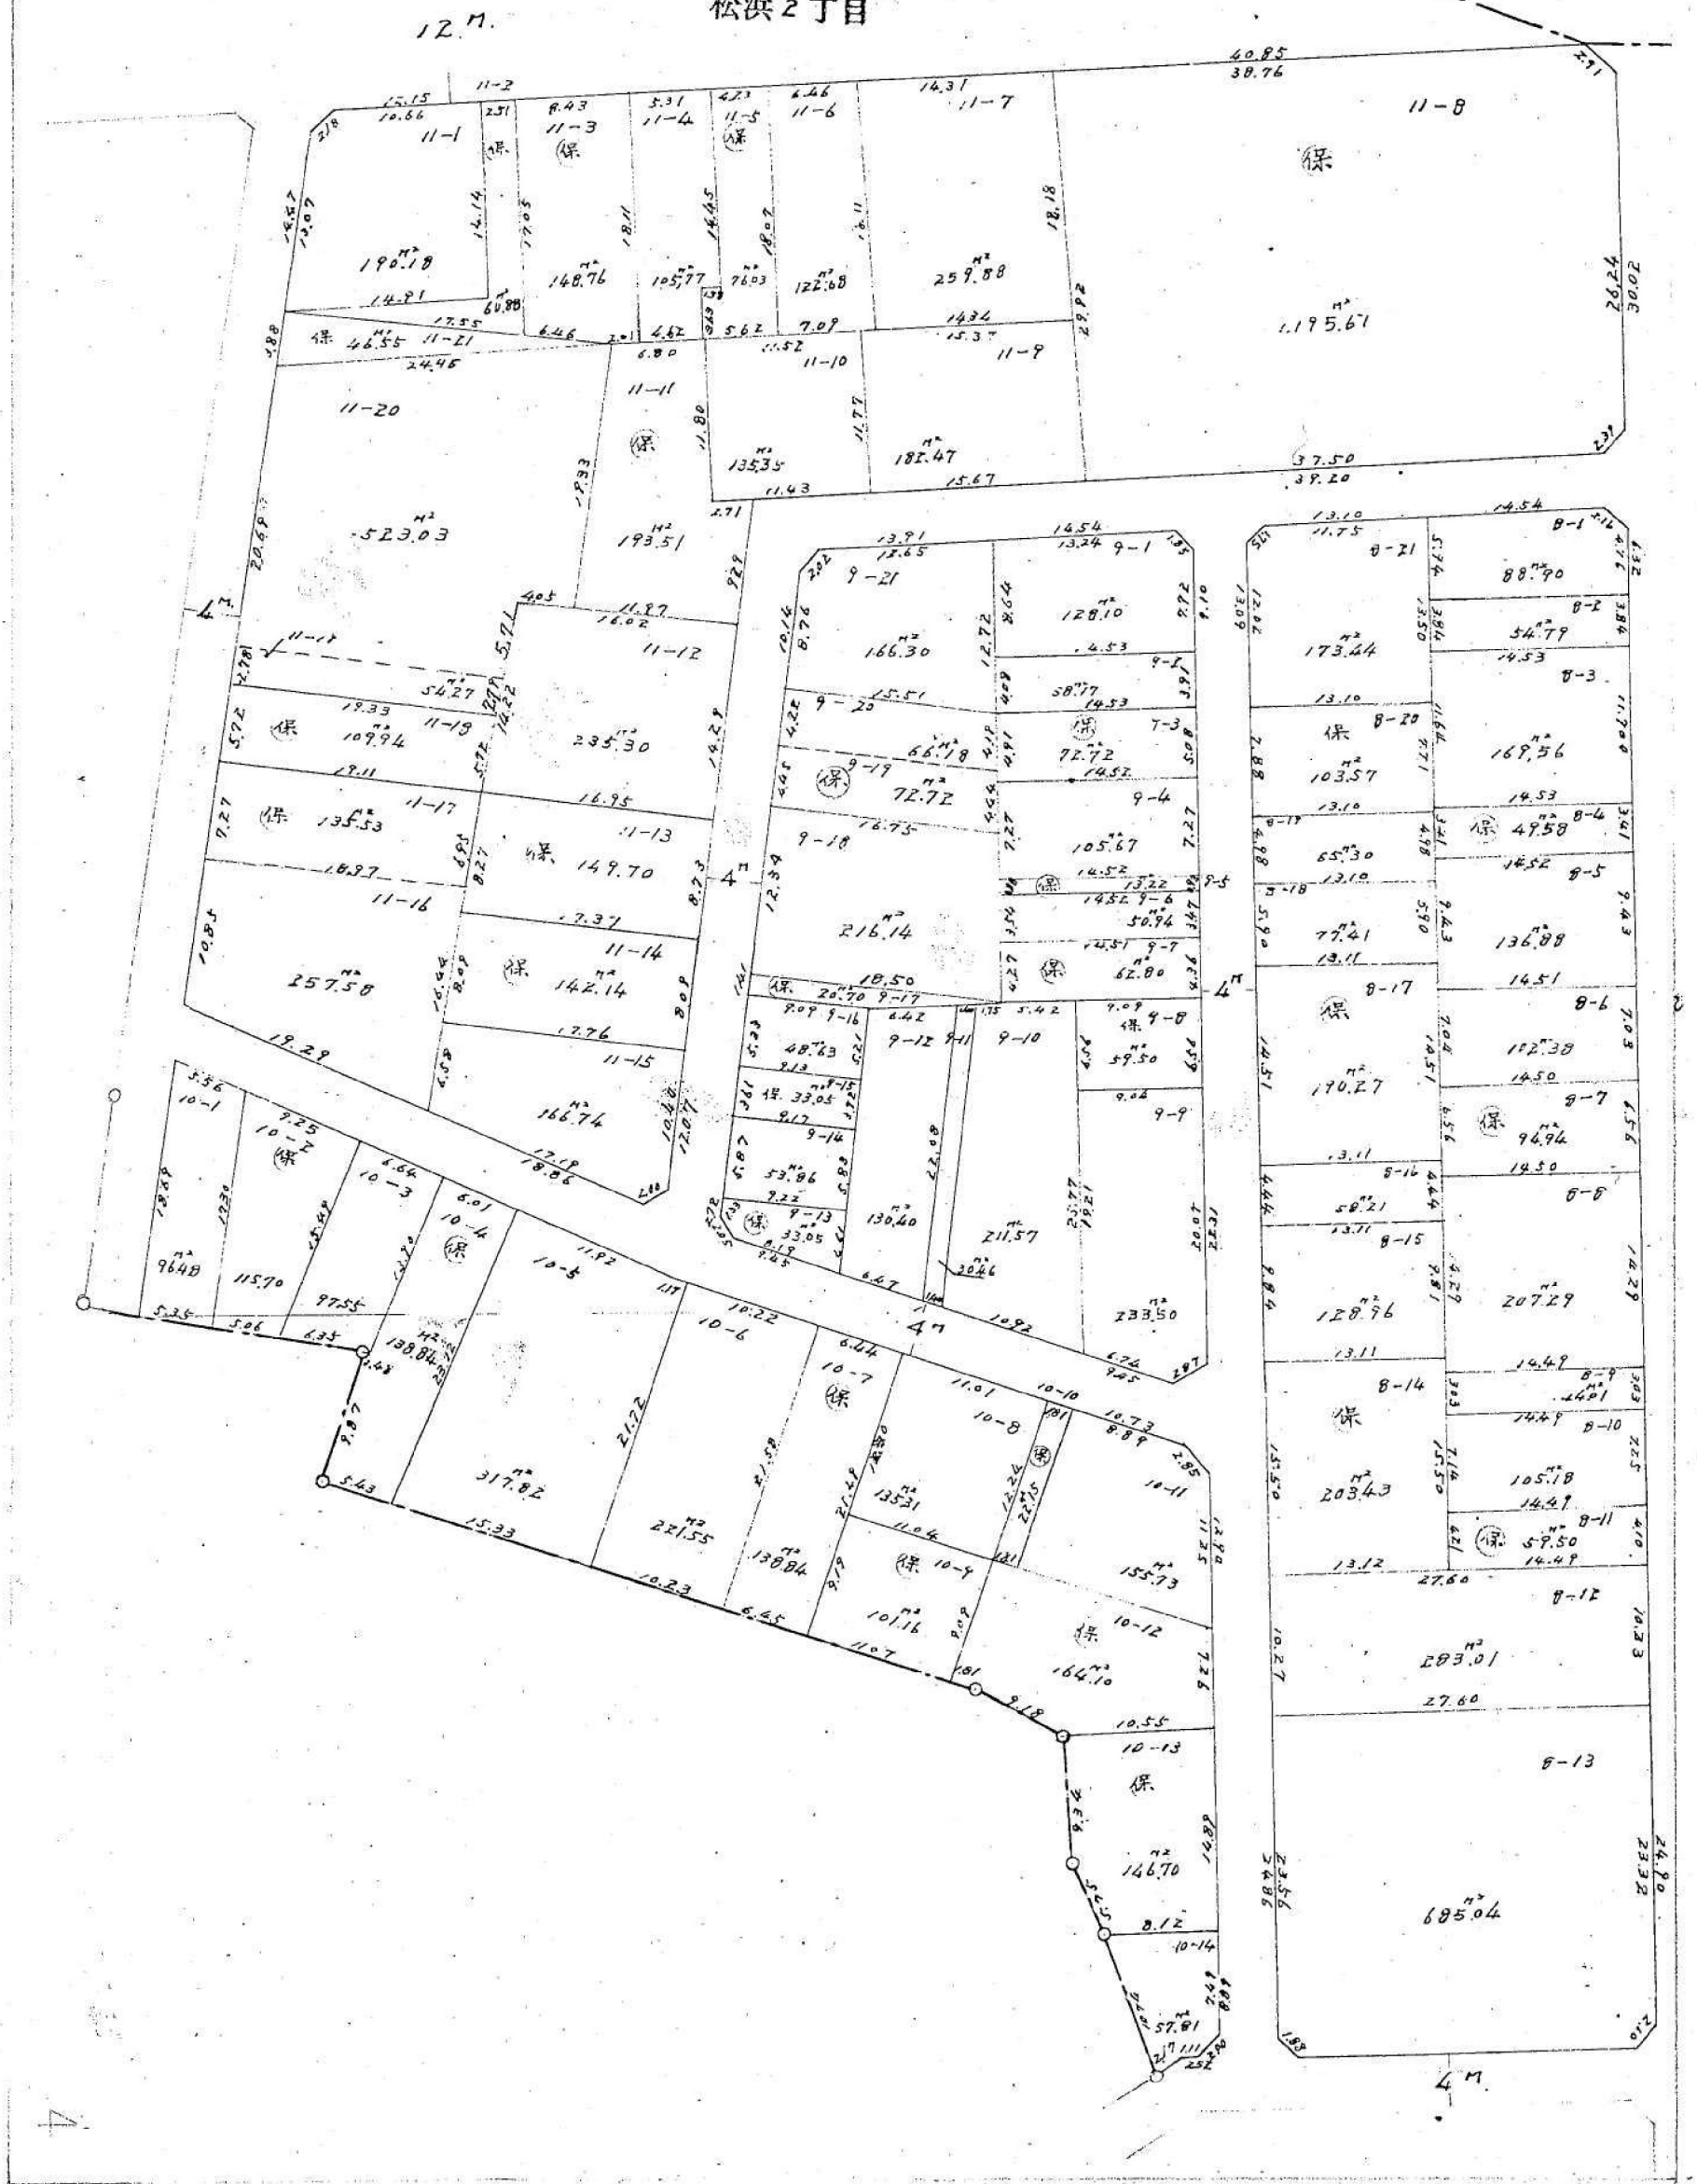

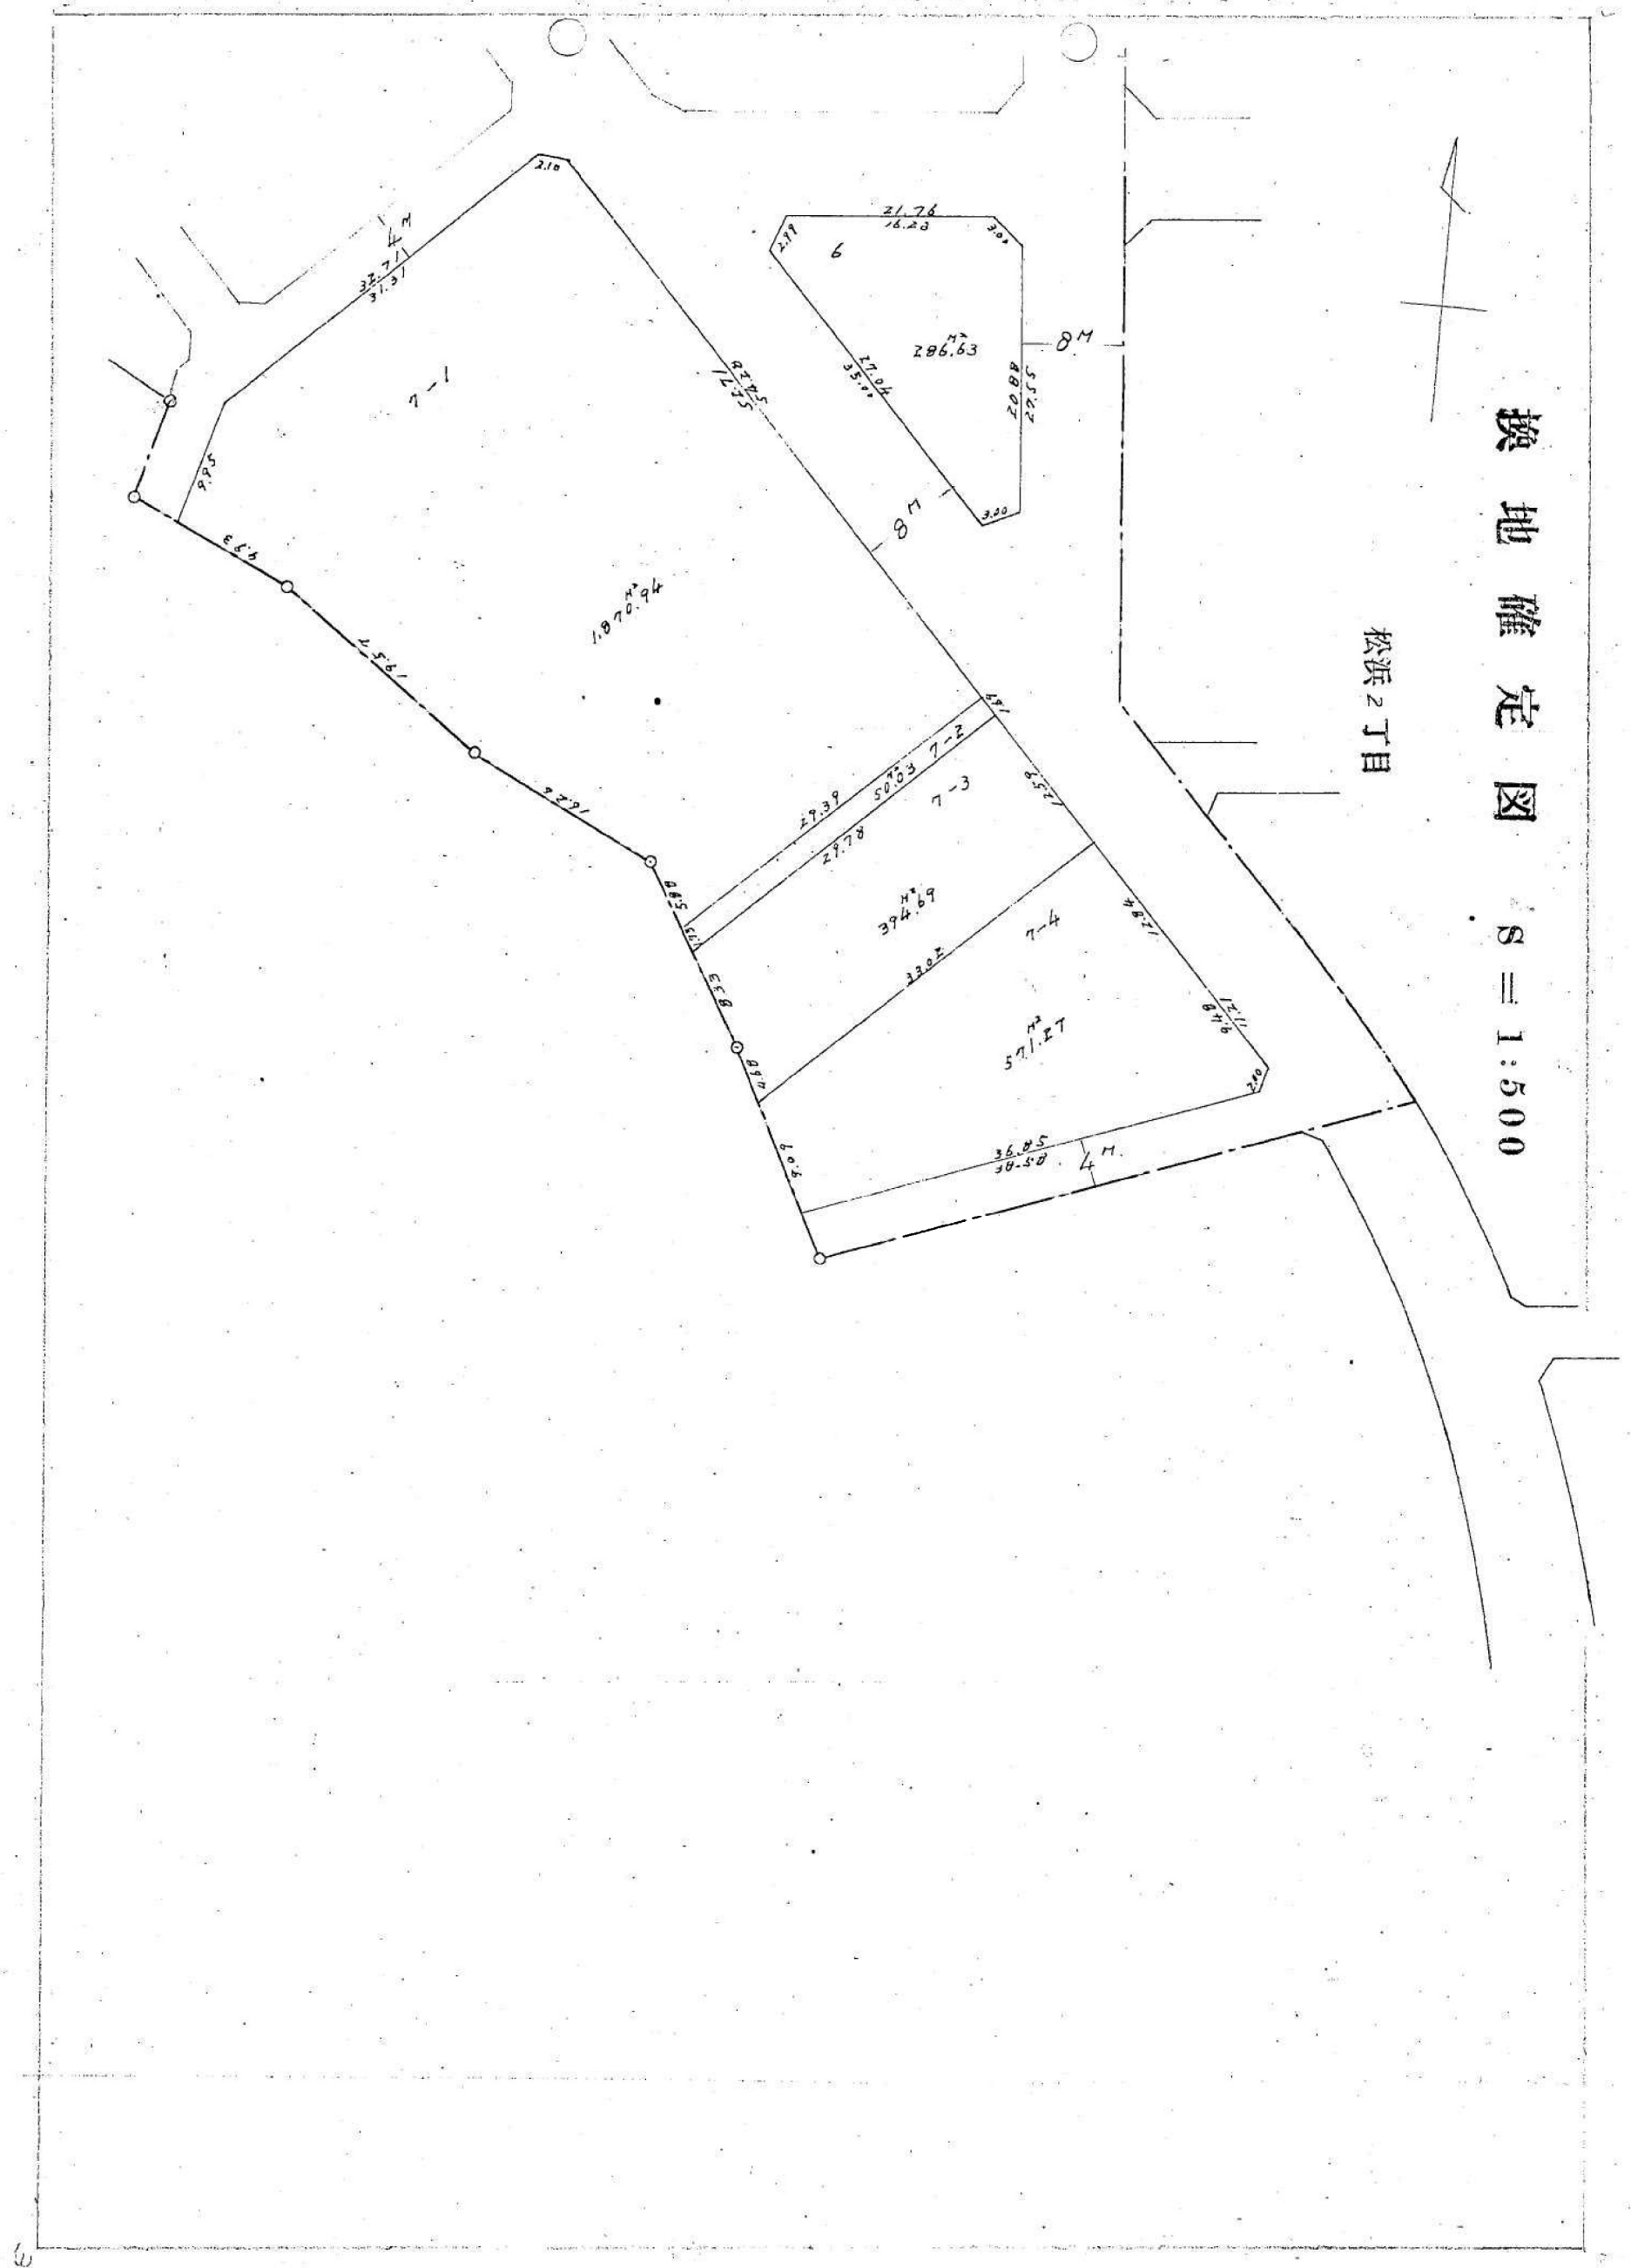


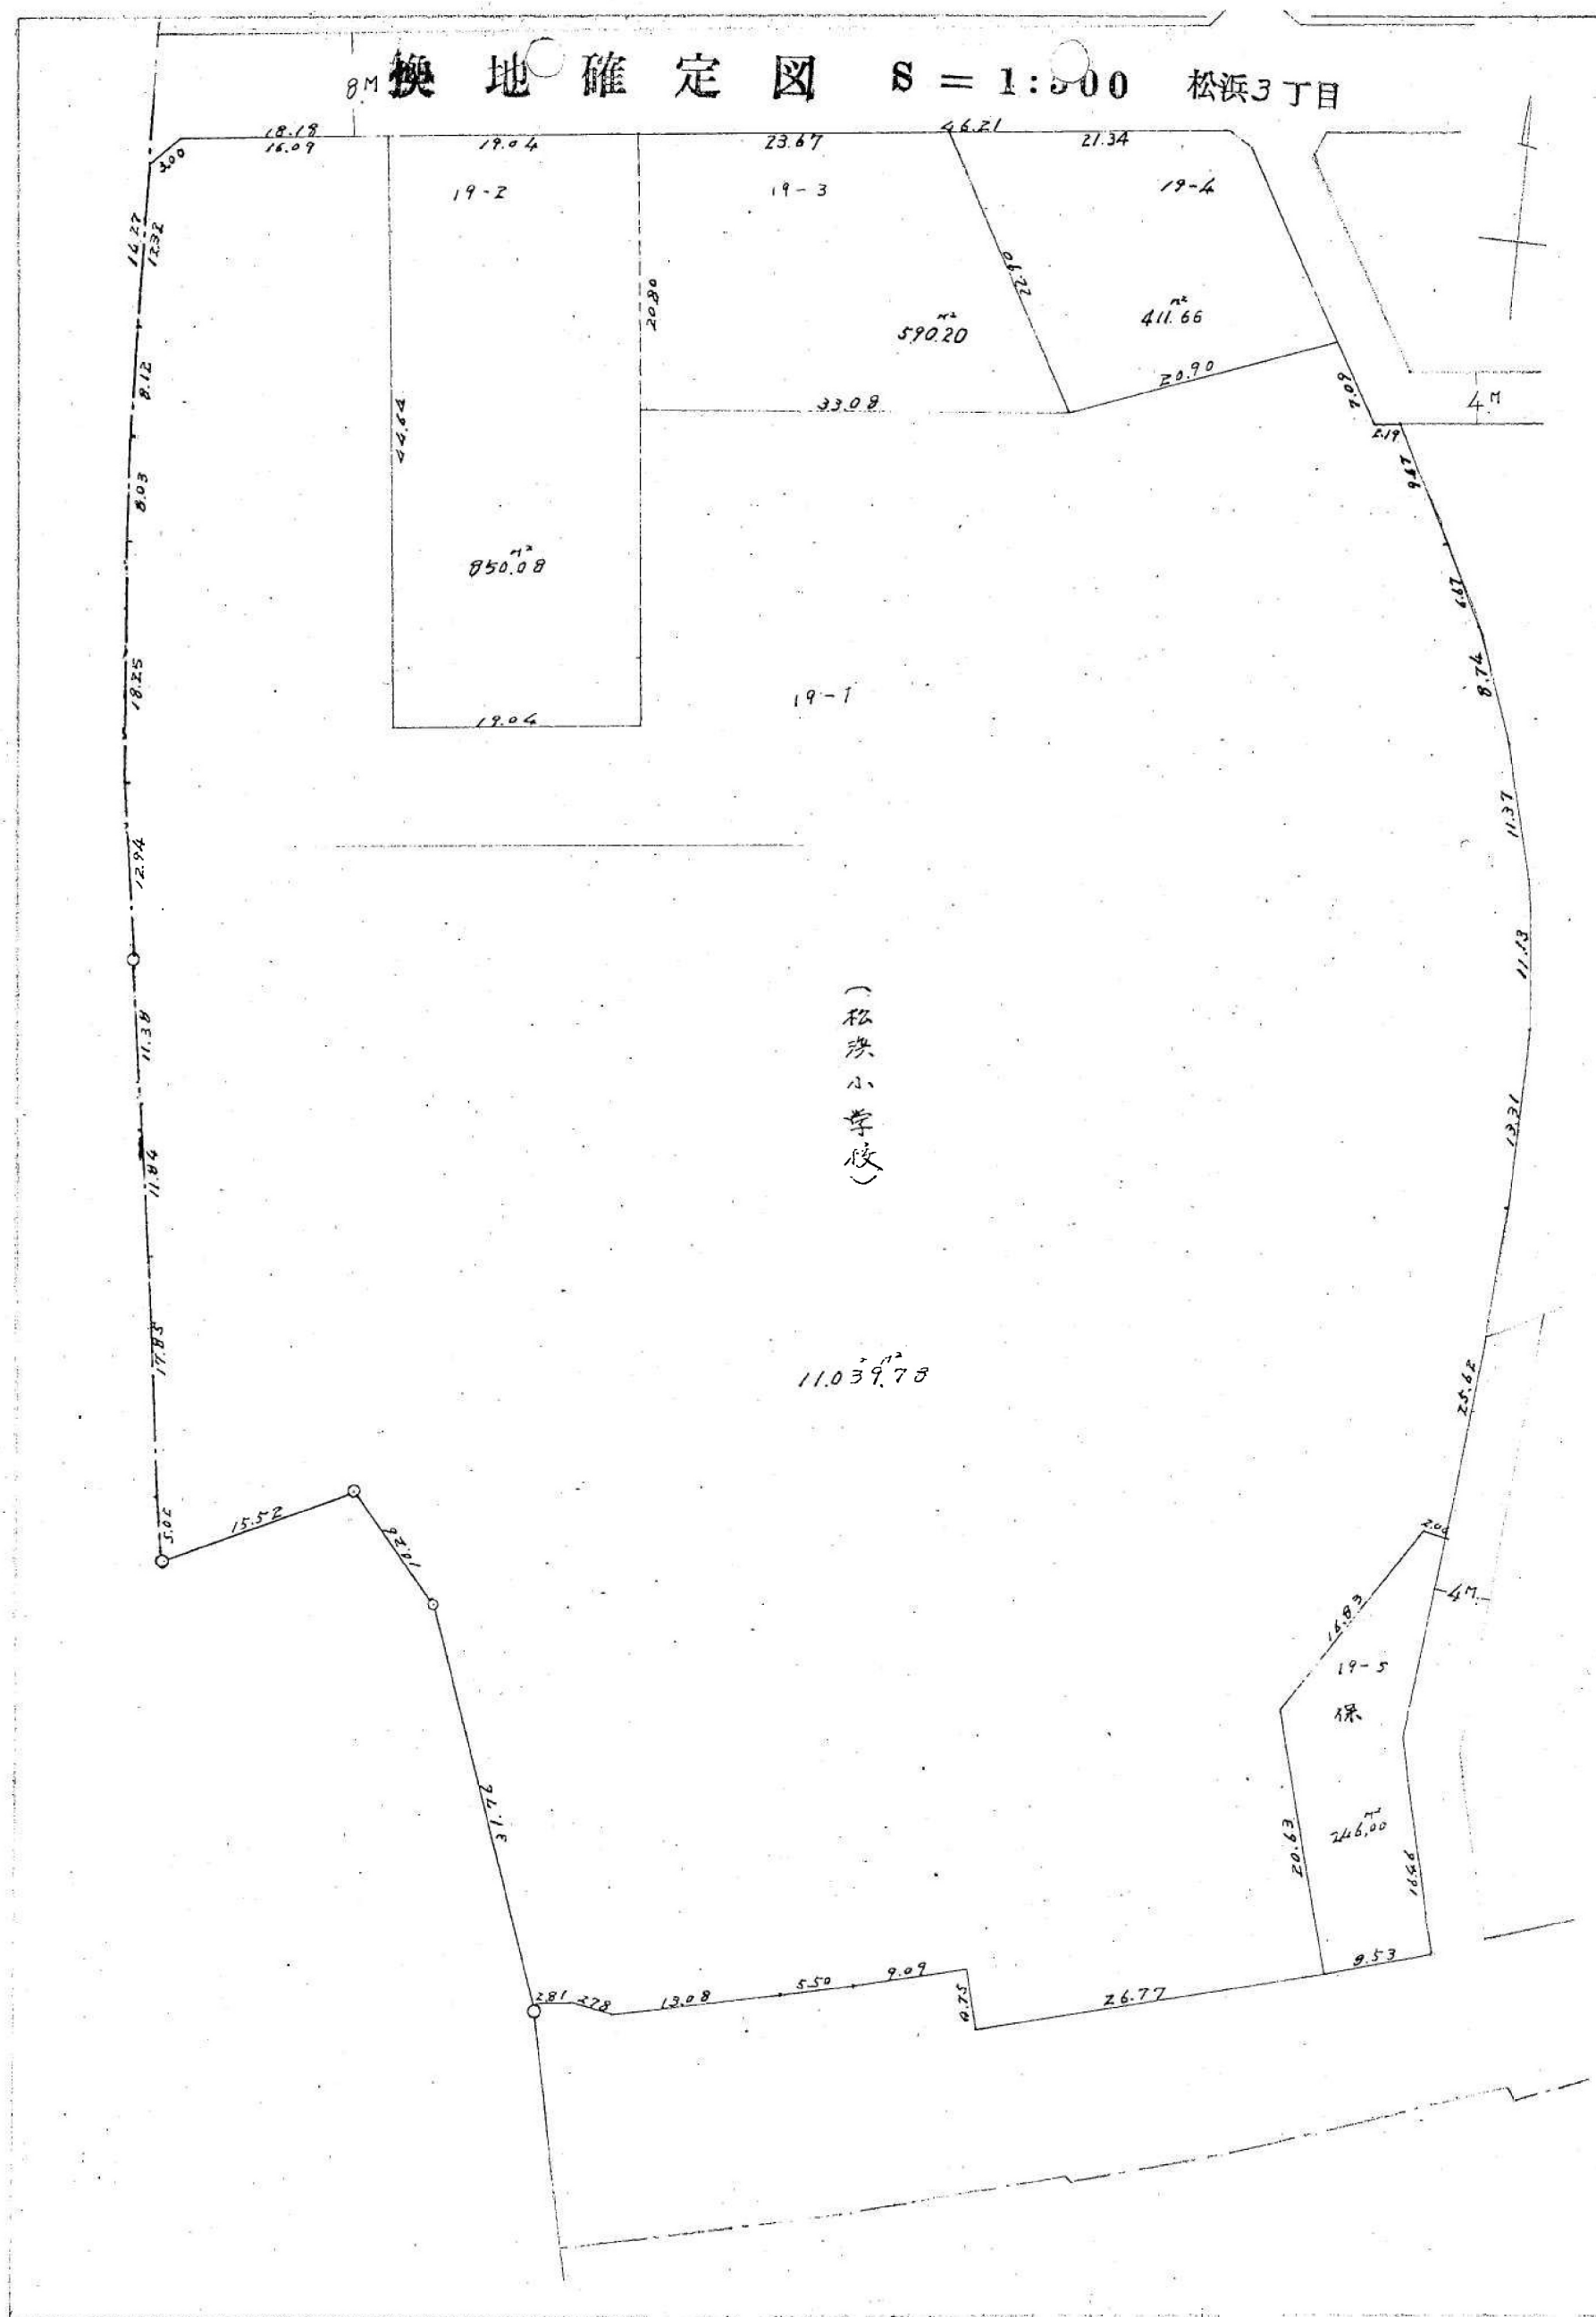


換地確定図

S = 1:500


松浜3丁目

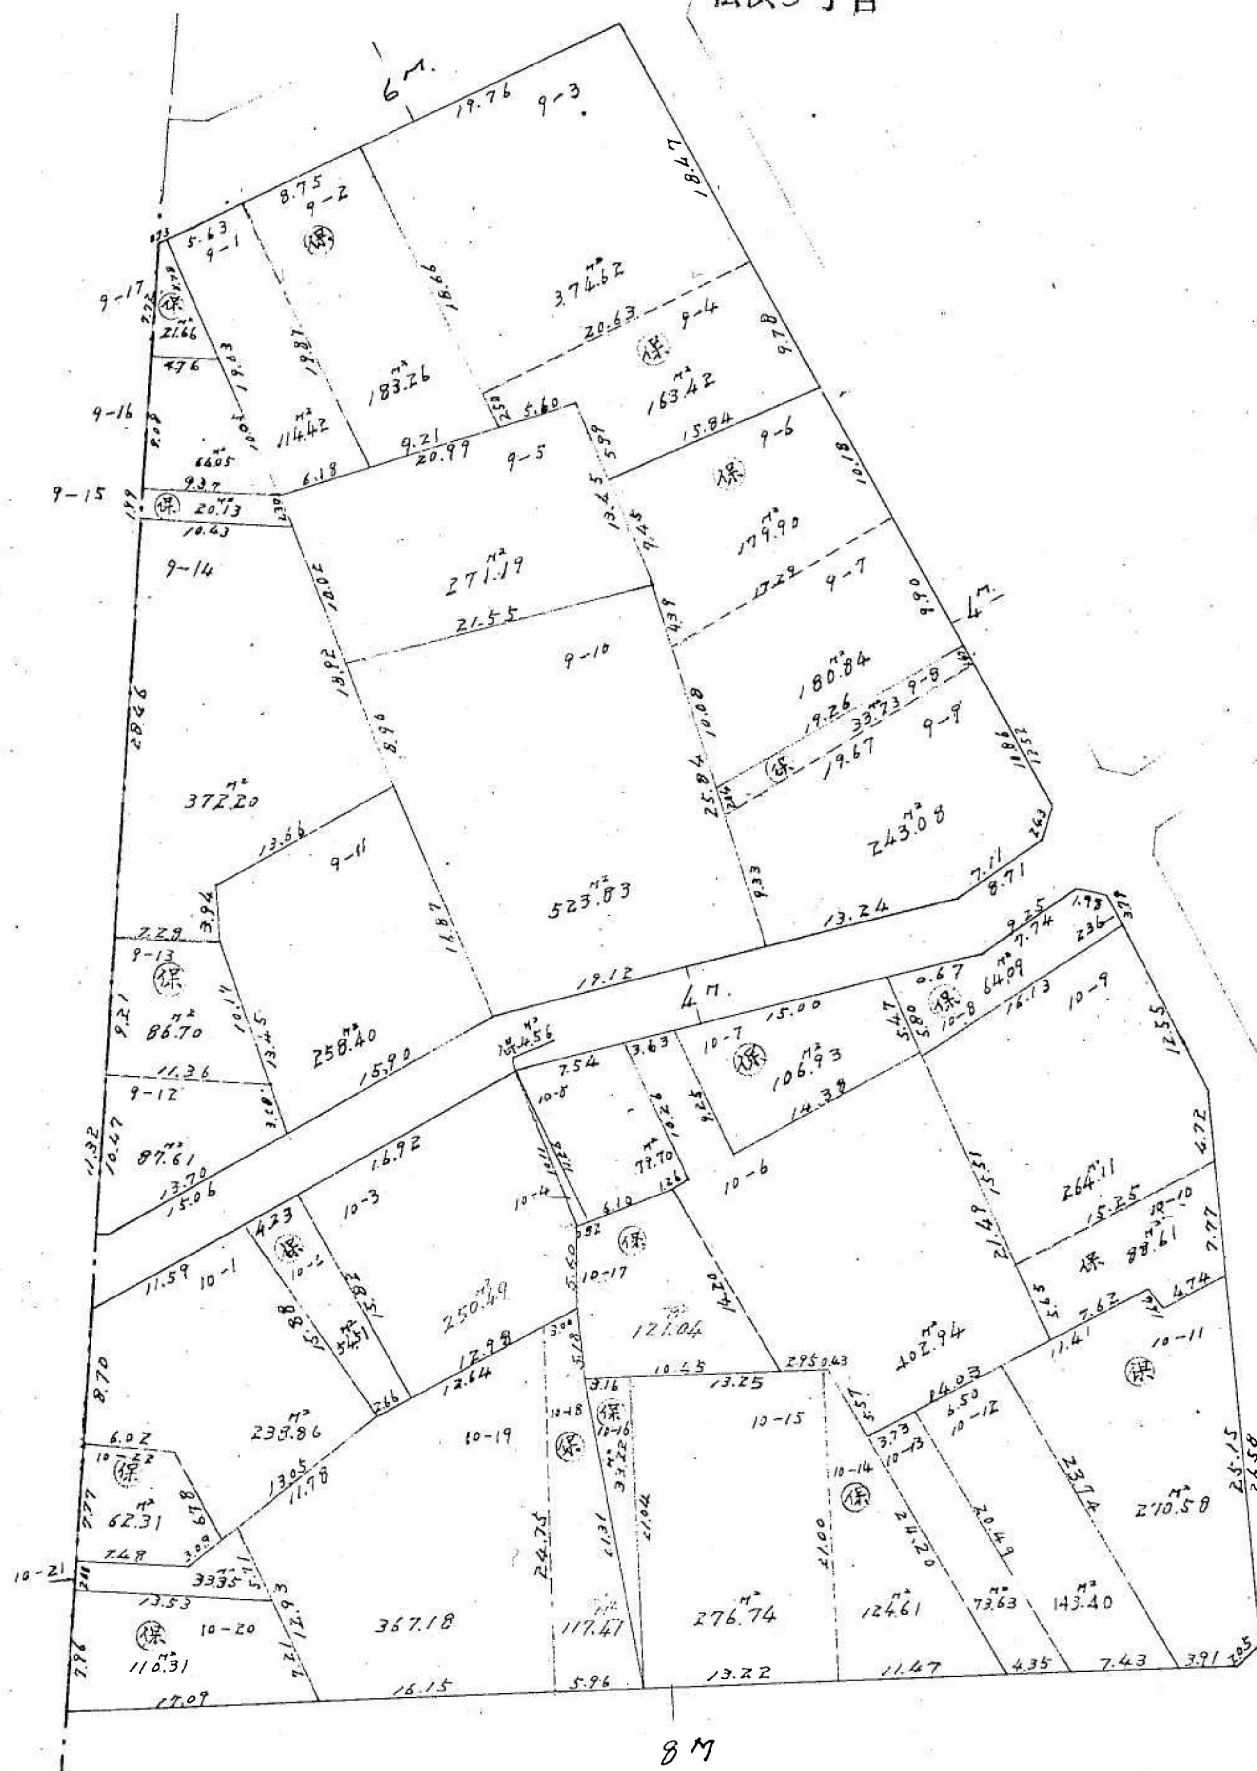


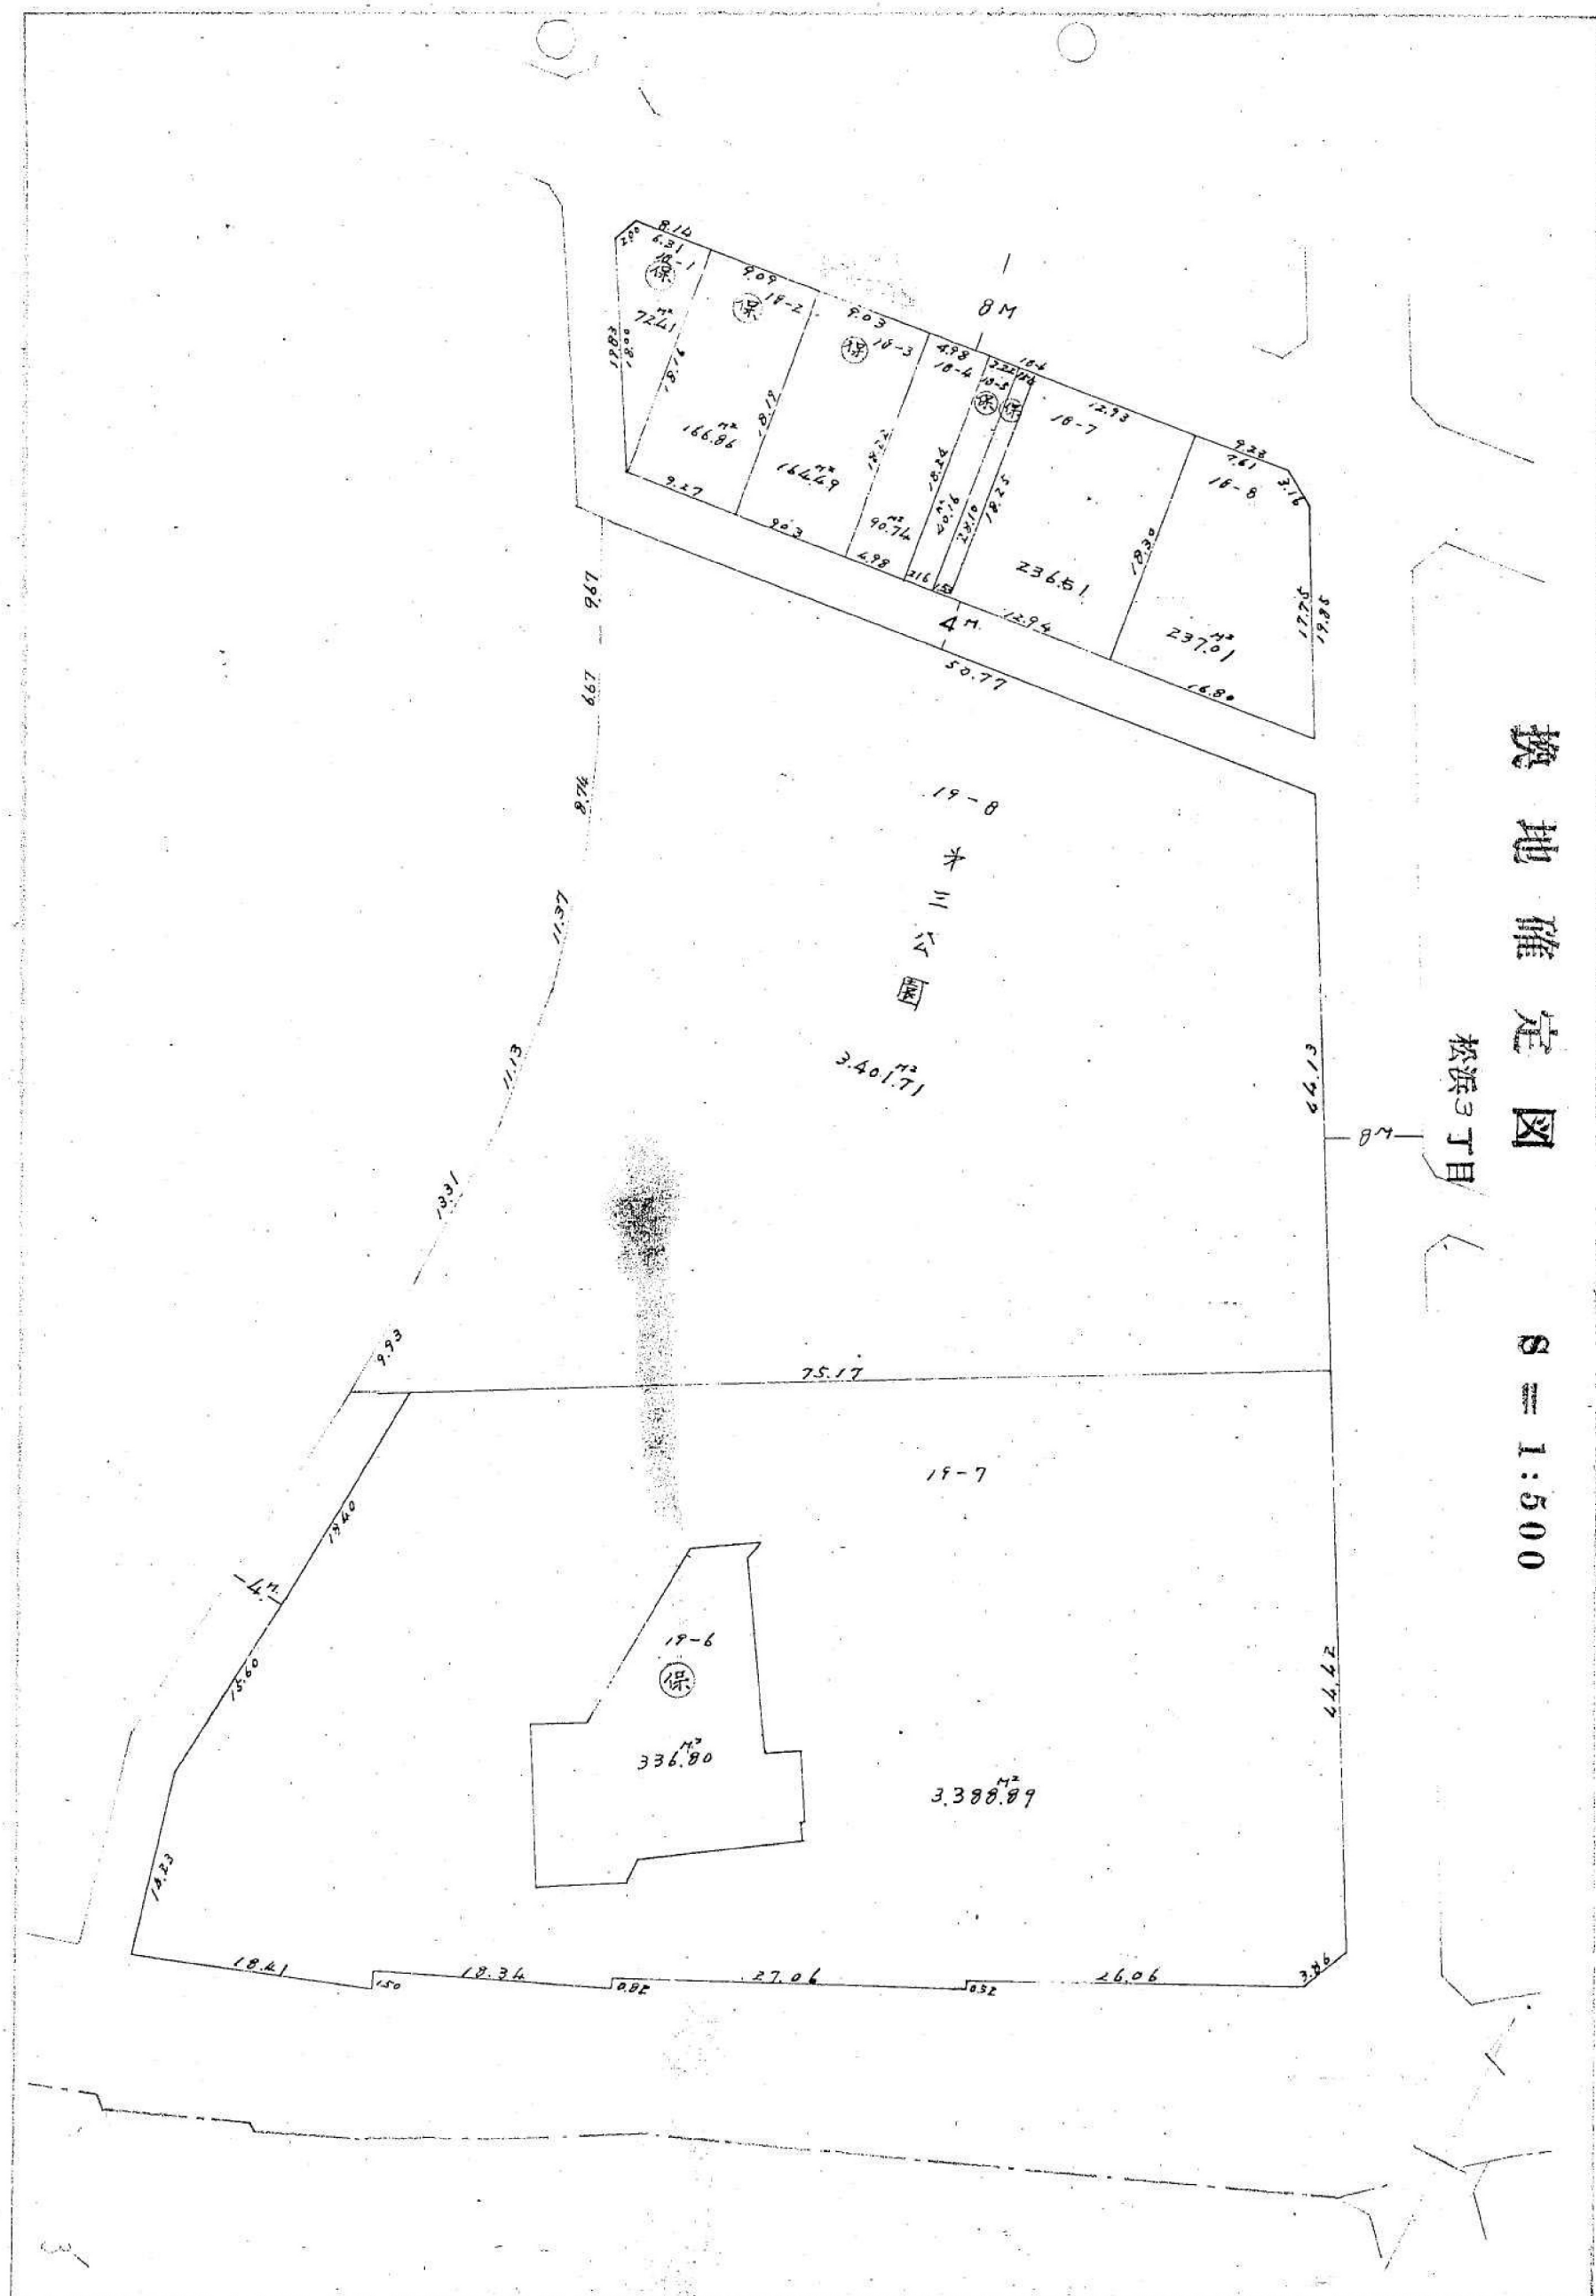


換地確定図 S = 1:500

松浜3丁目

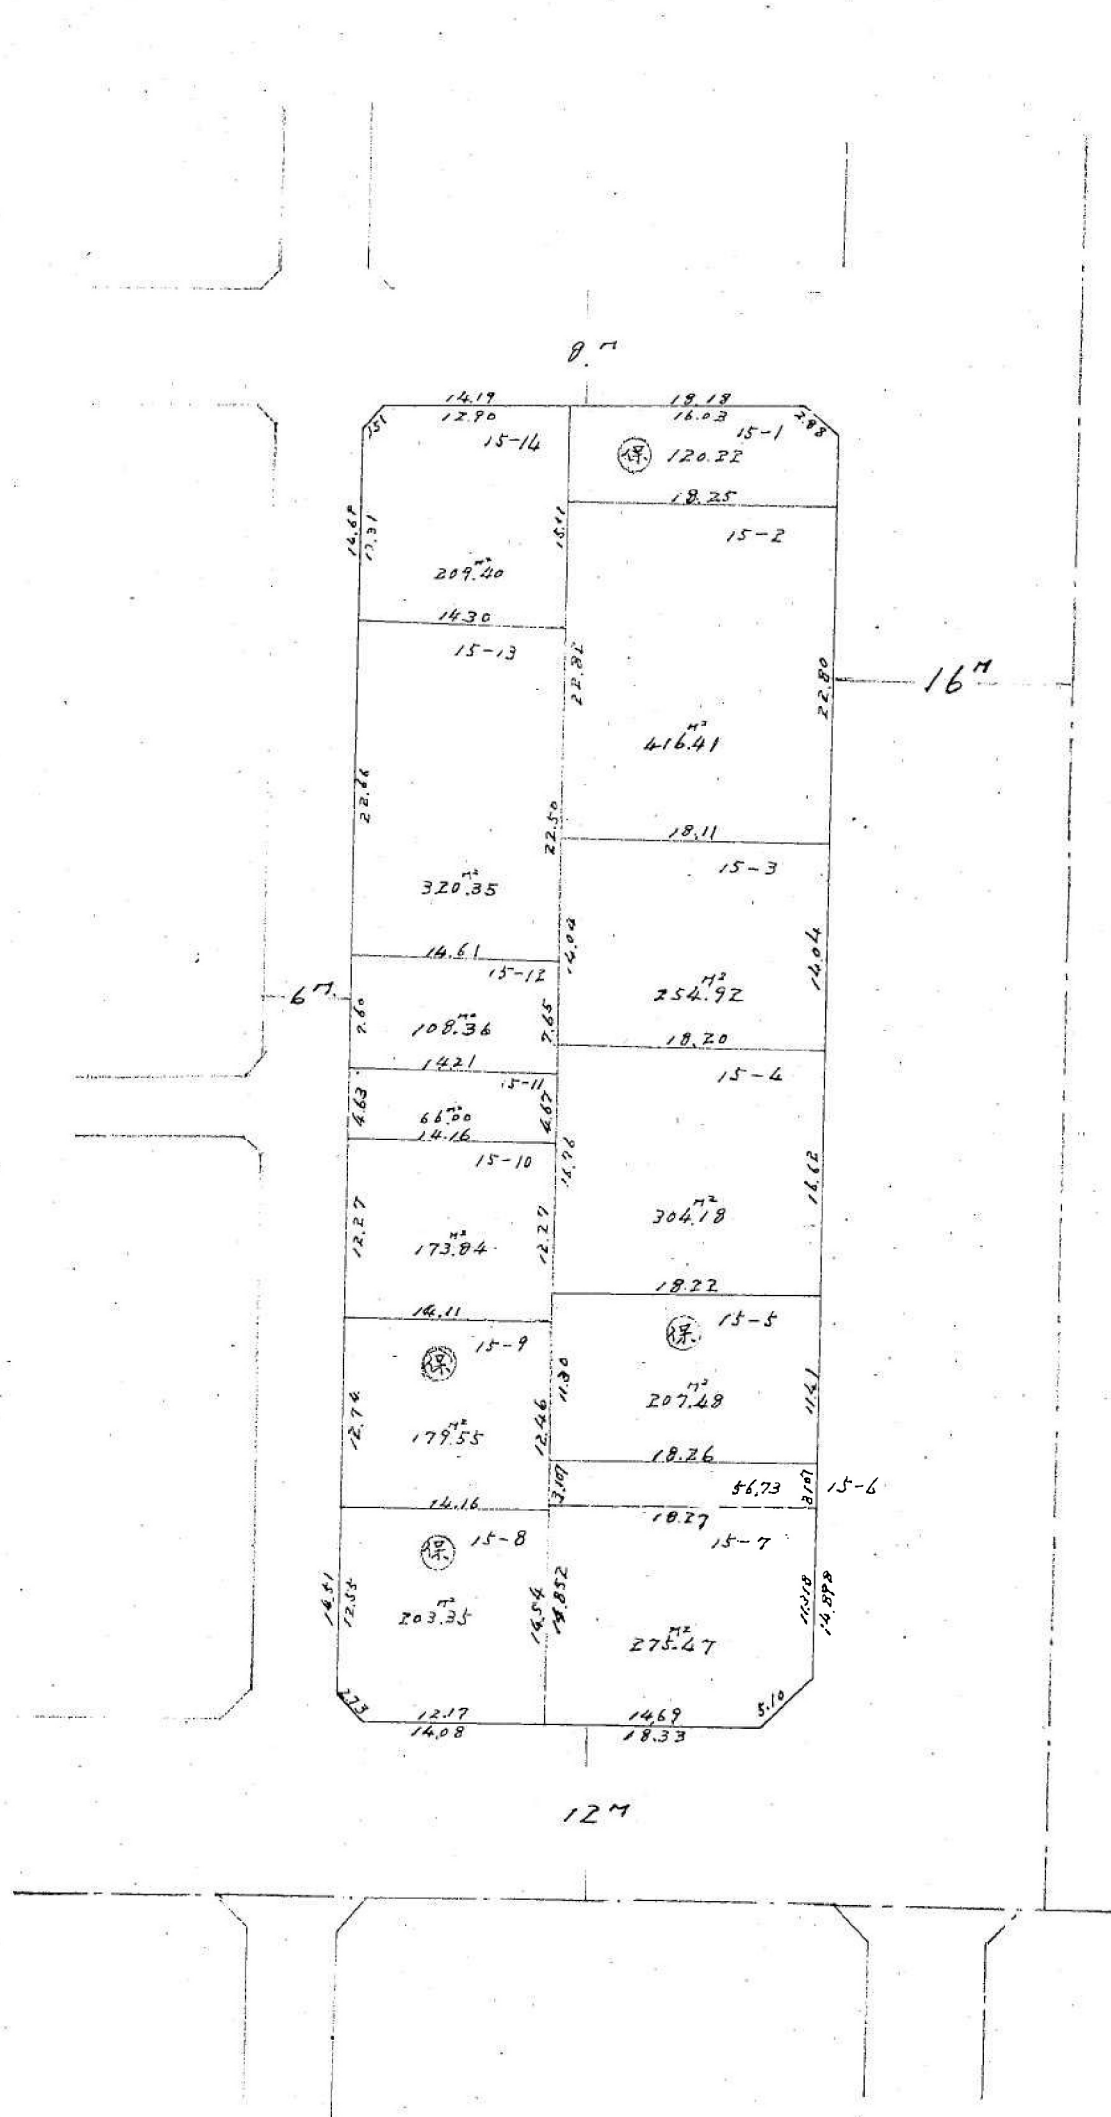

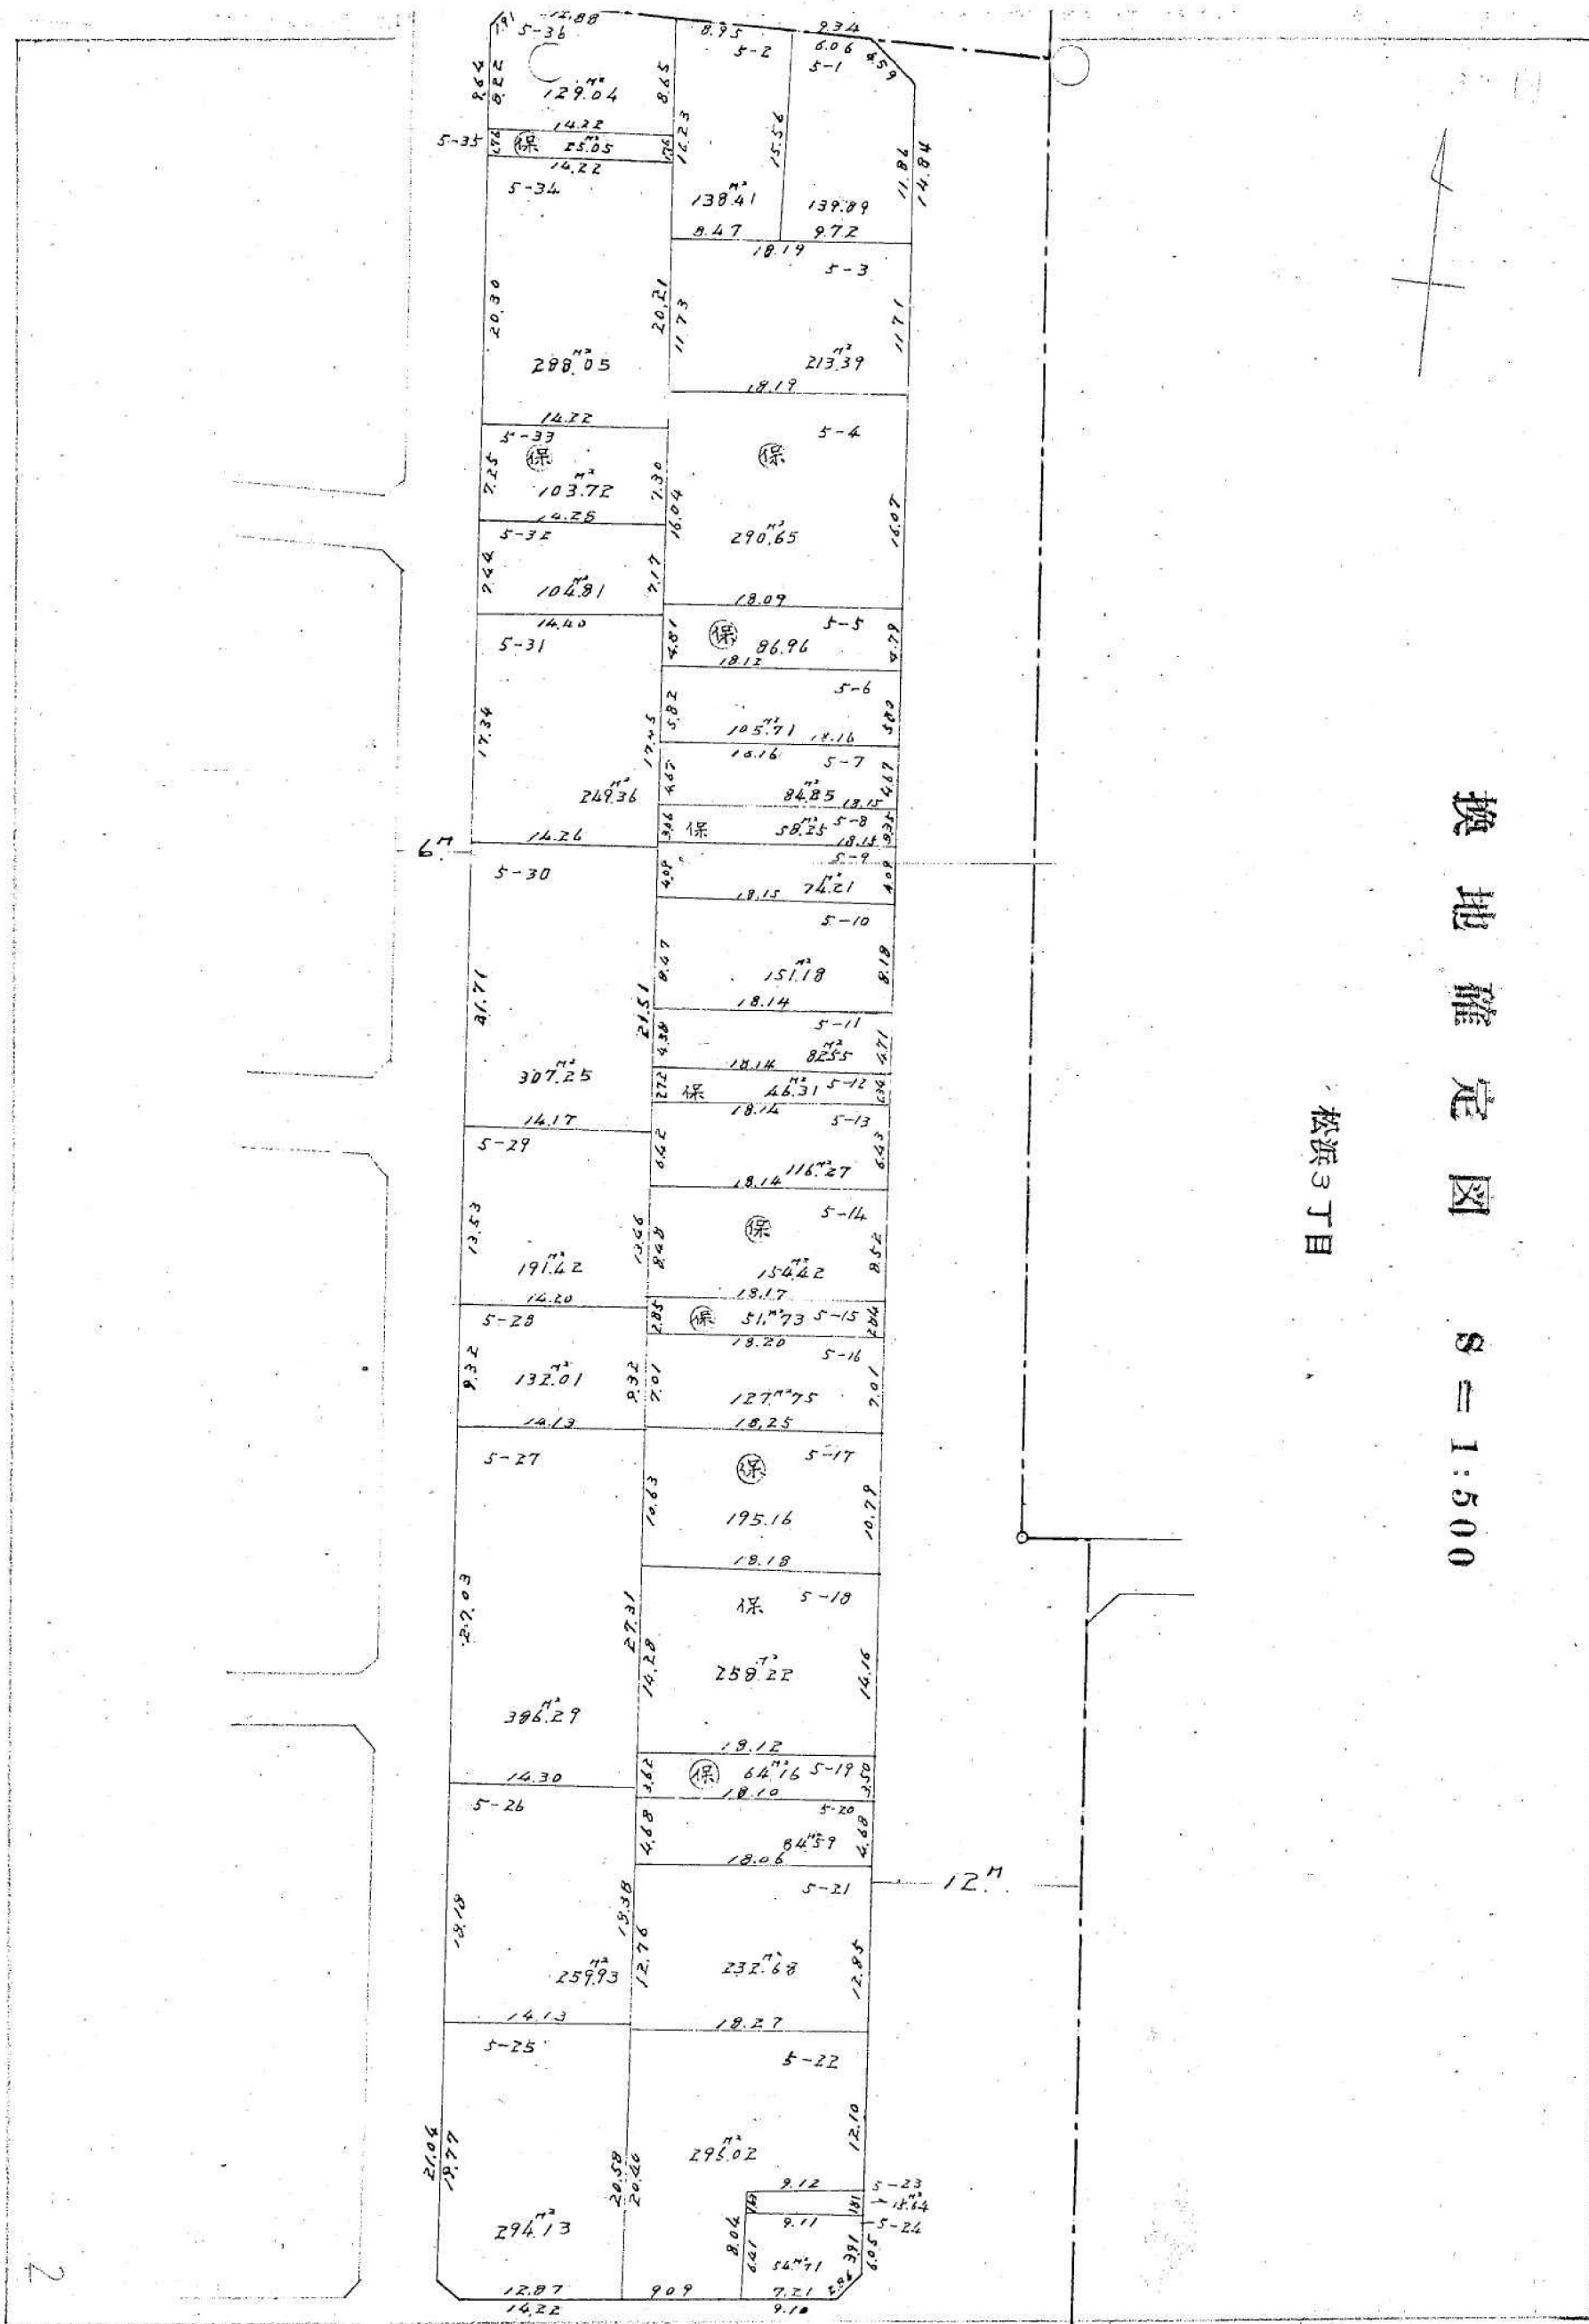


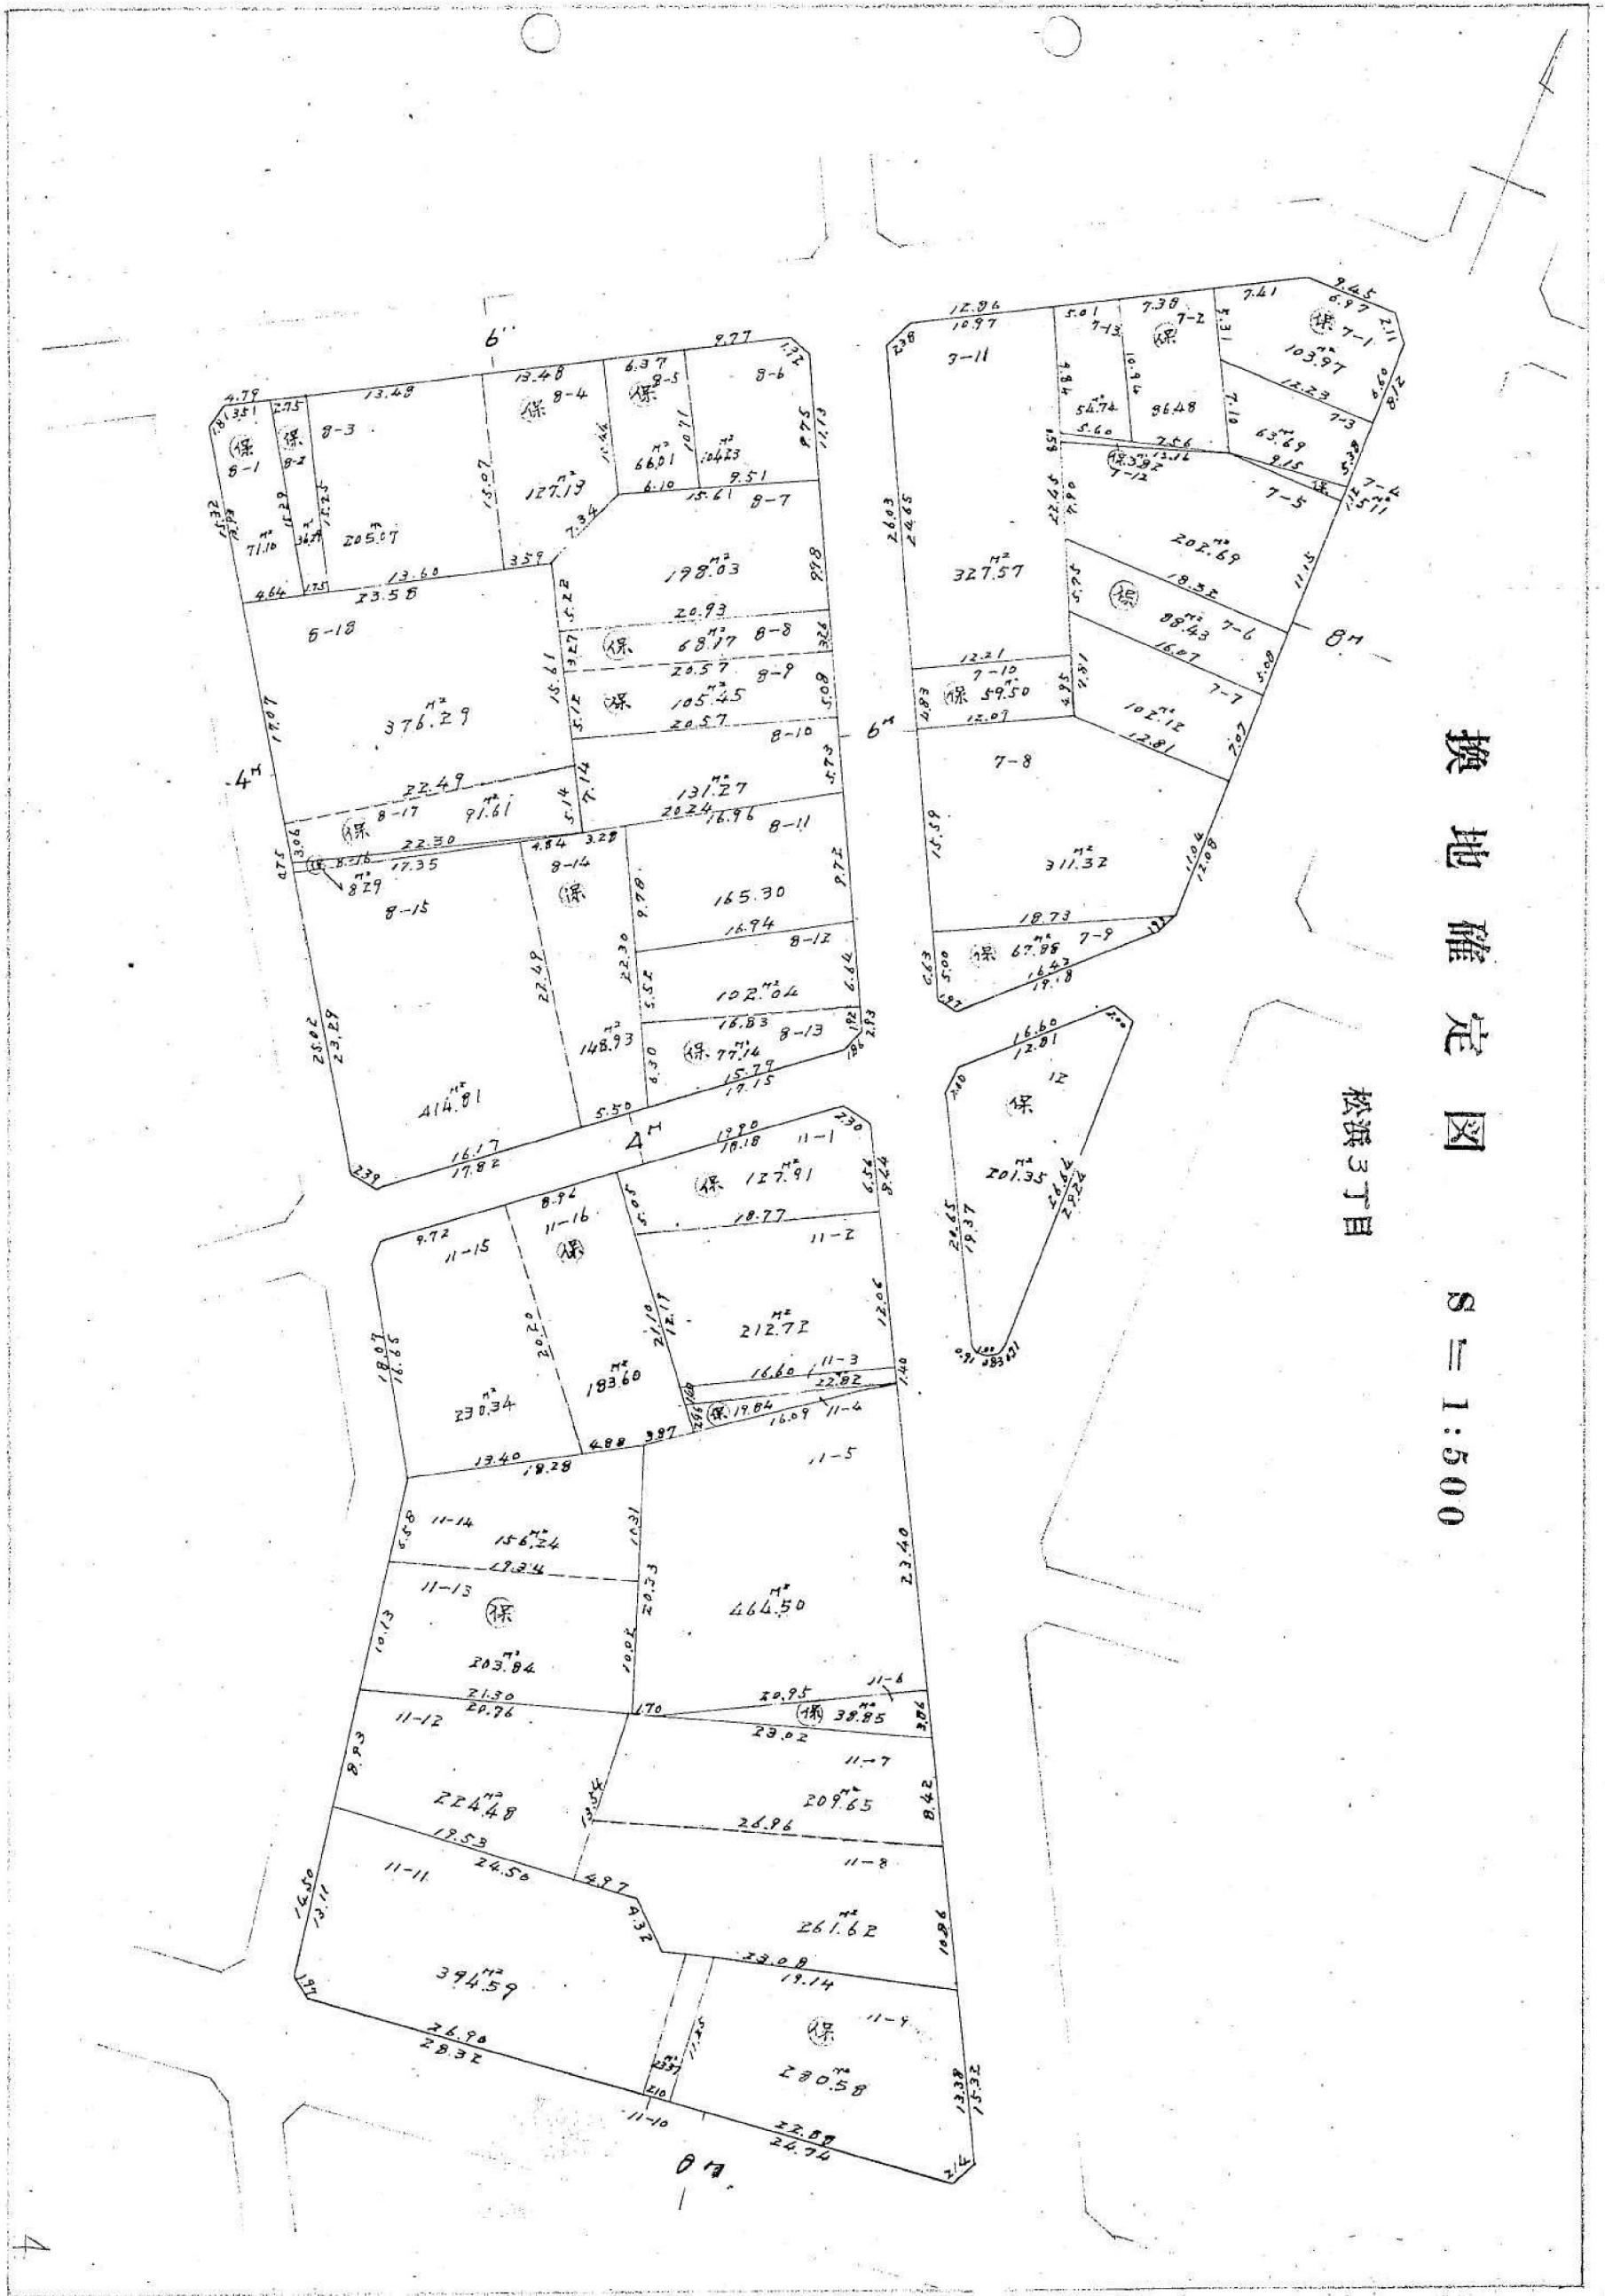

換地確定図 S = 1:500

松浜3丁目

12M

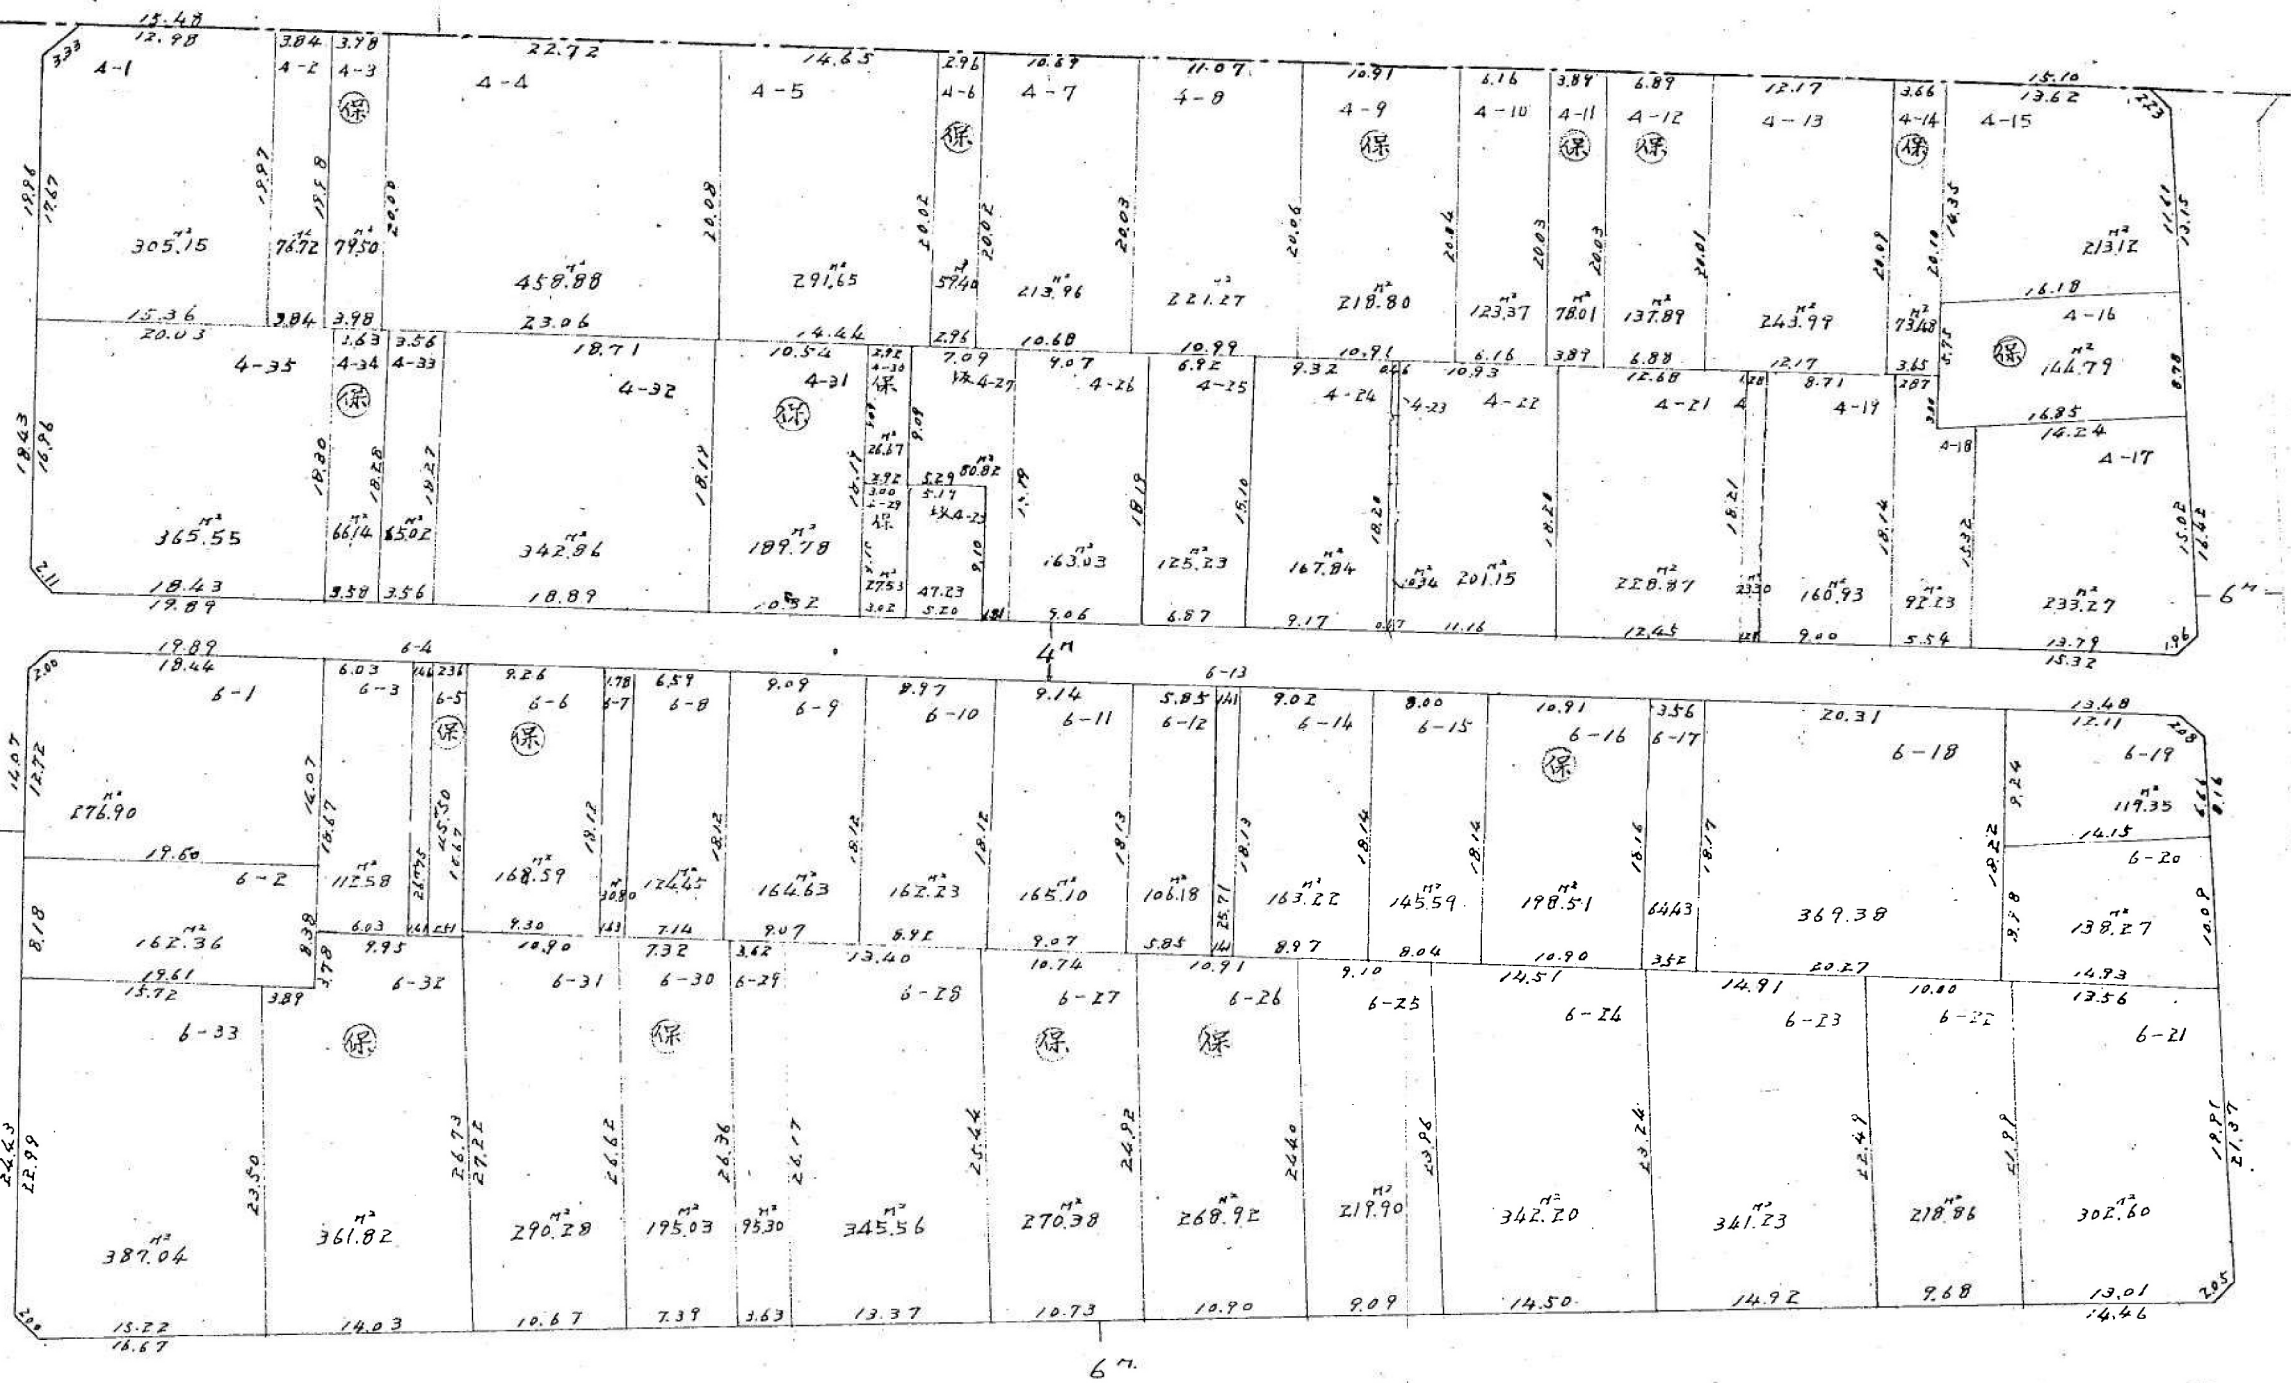


換地確定図

S = 1:500

松浜3丁目



12.11

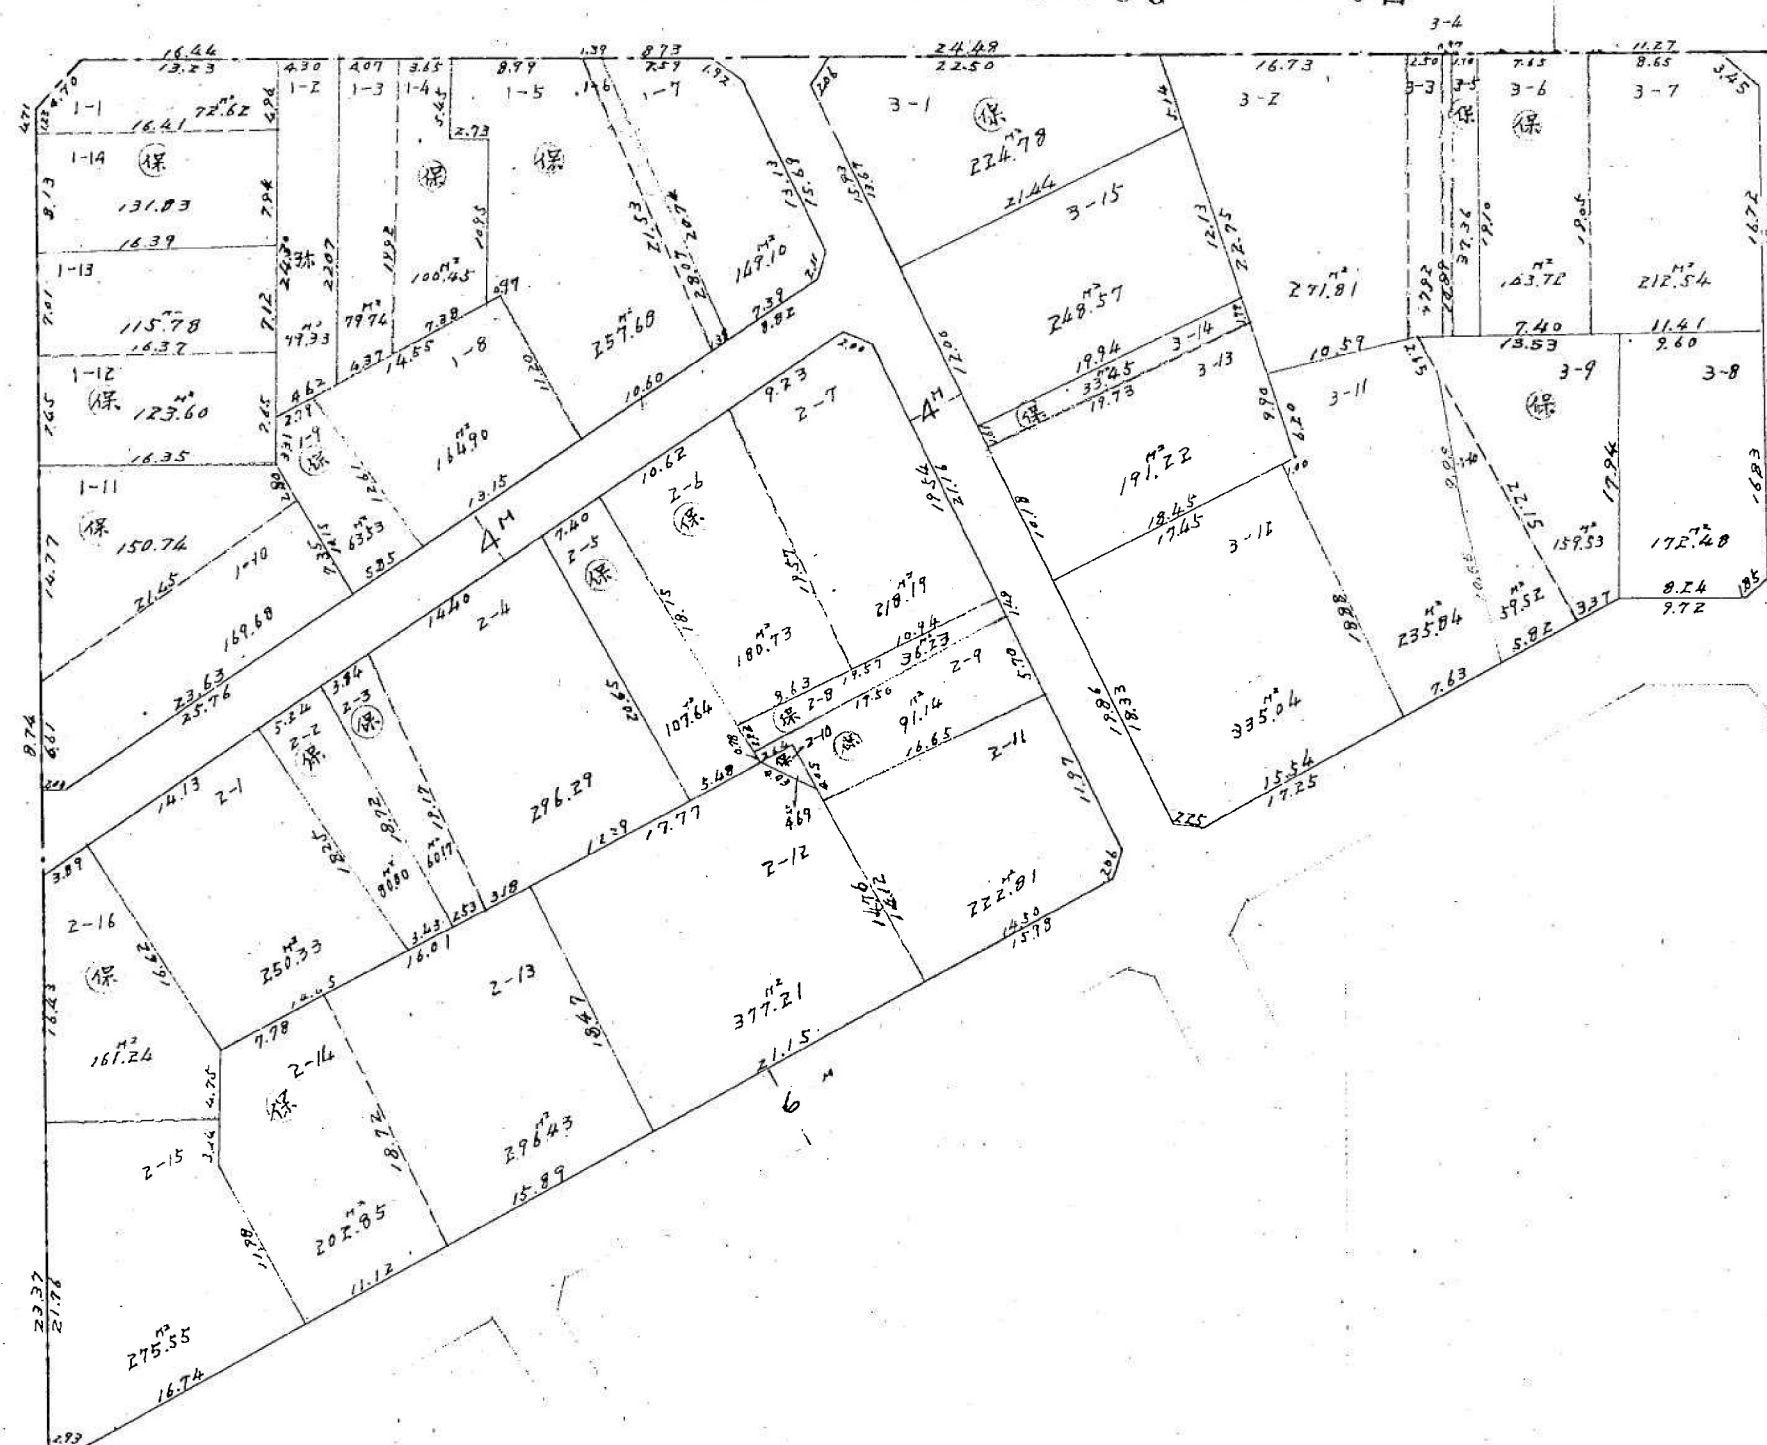


換地確定図


S = 1:500


松浜3丁目

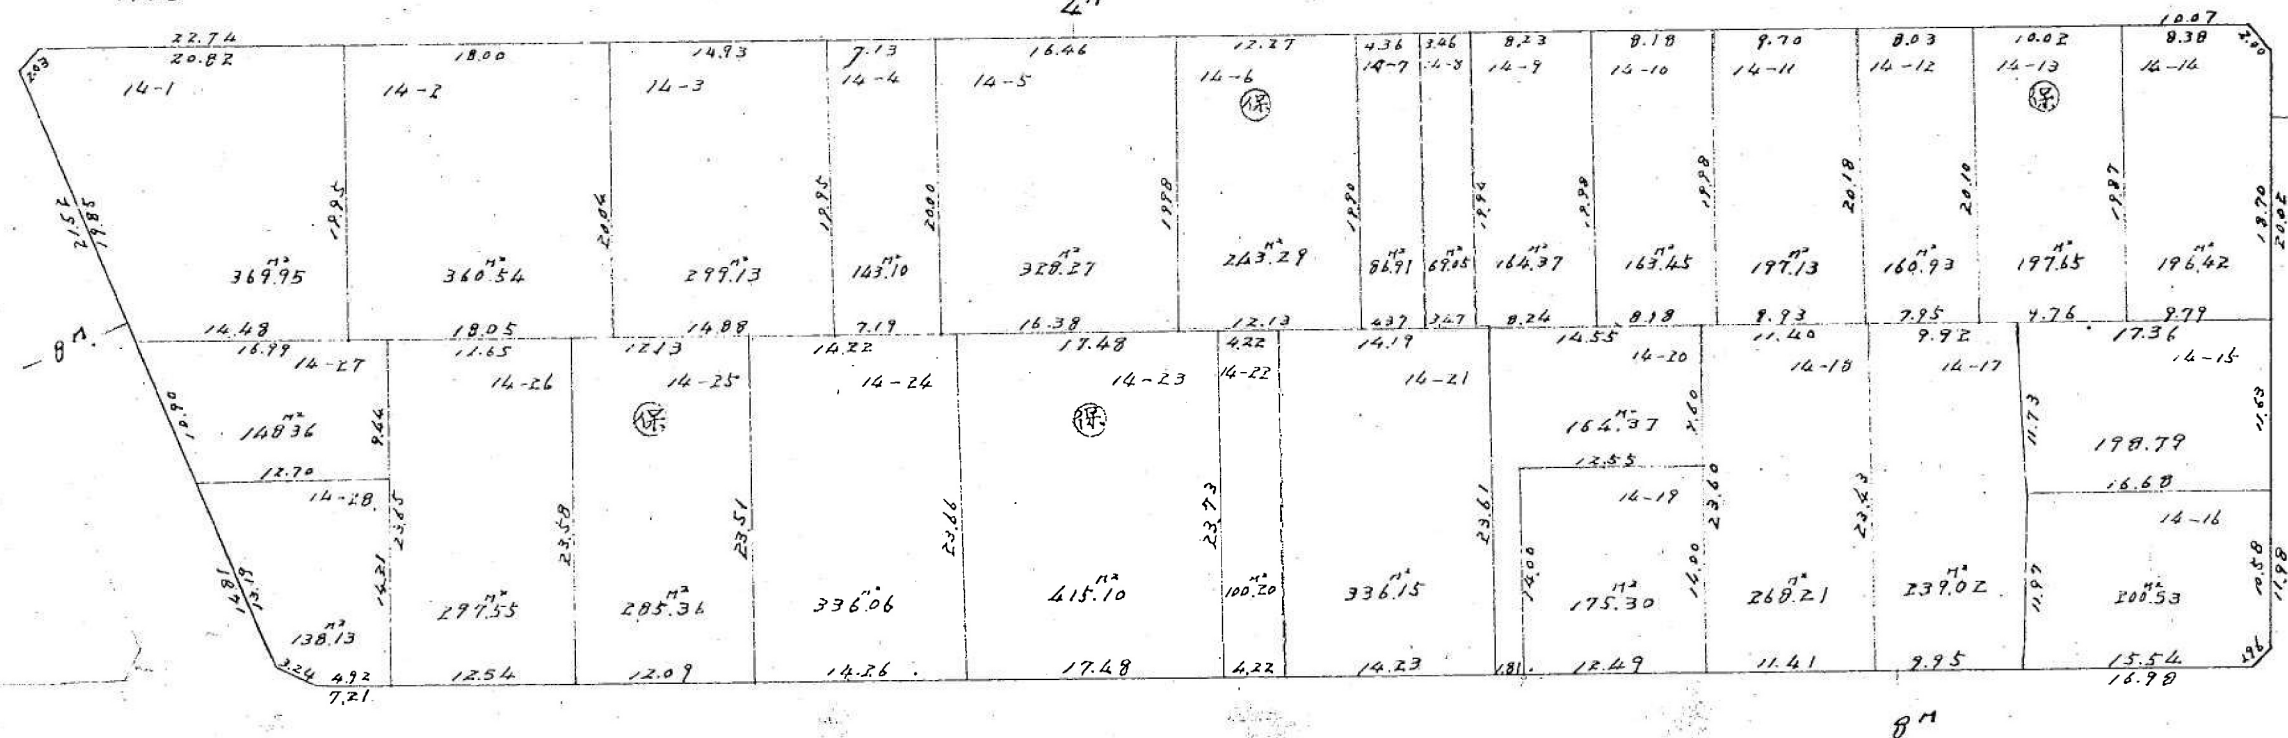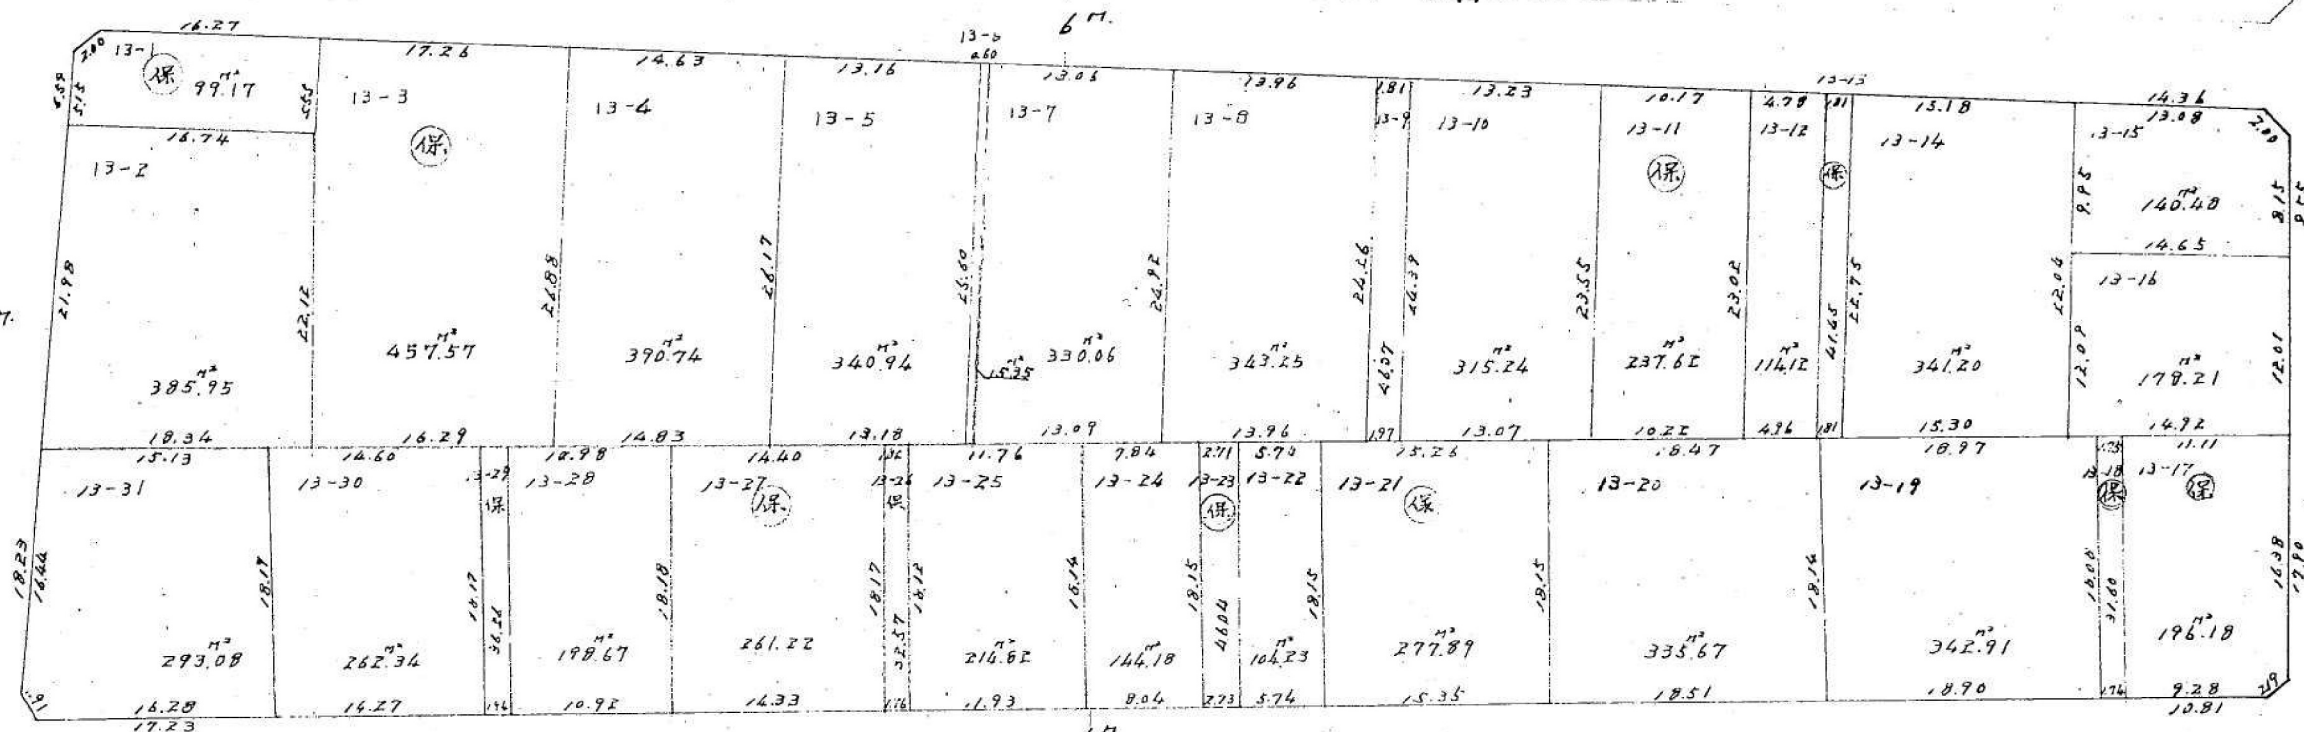



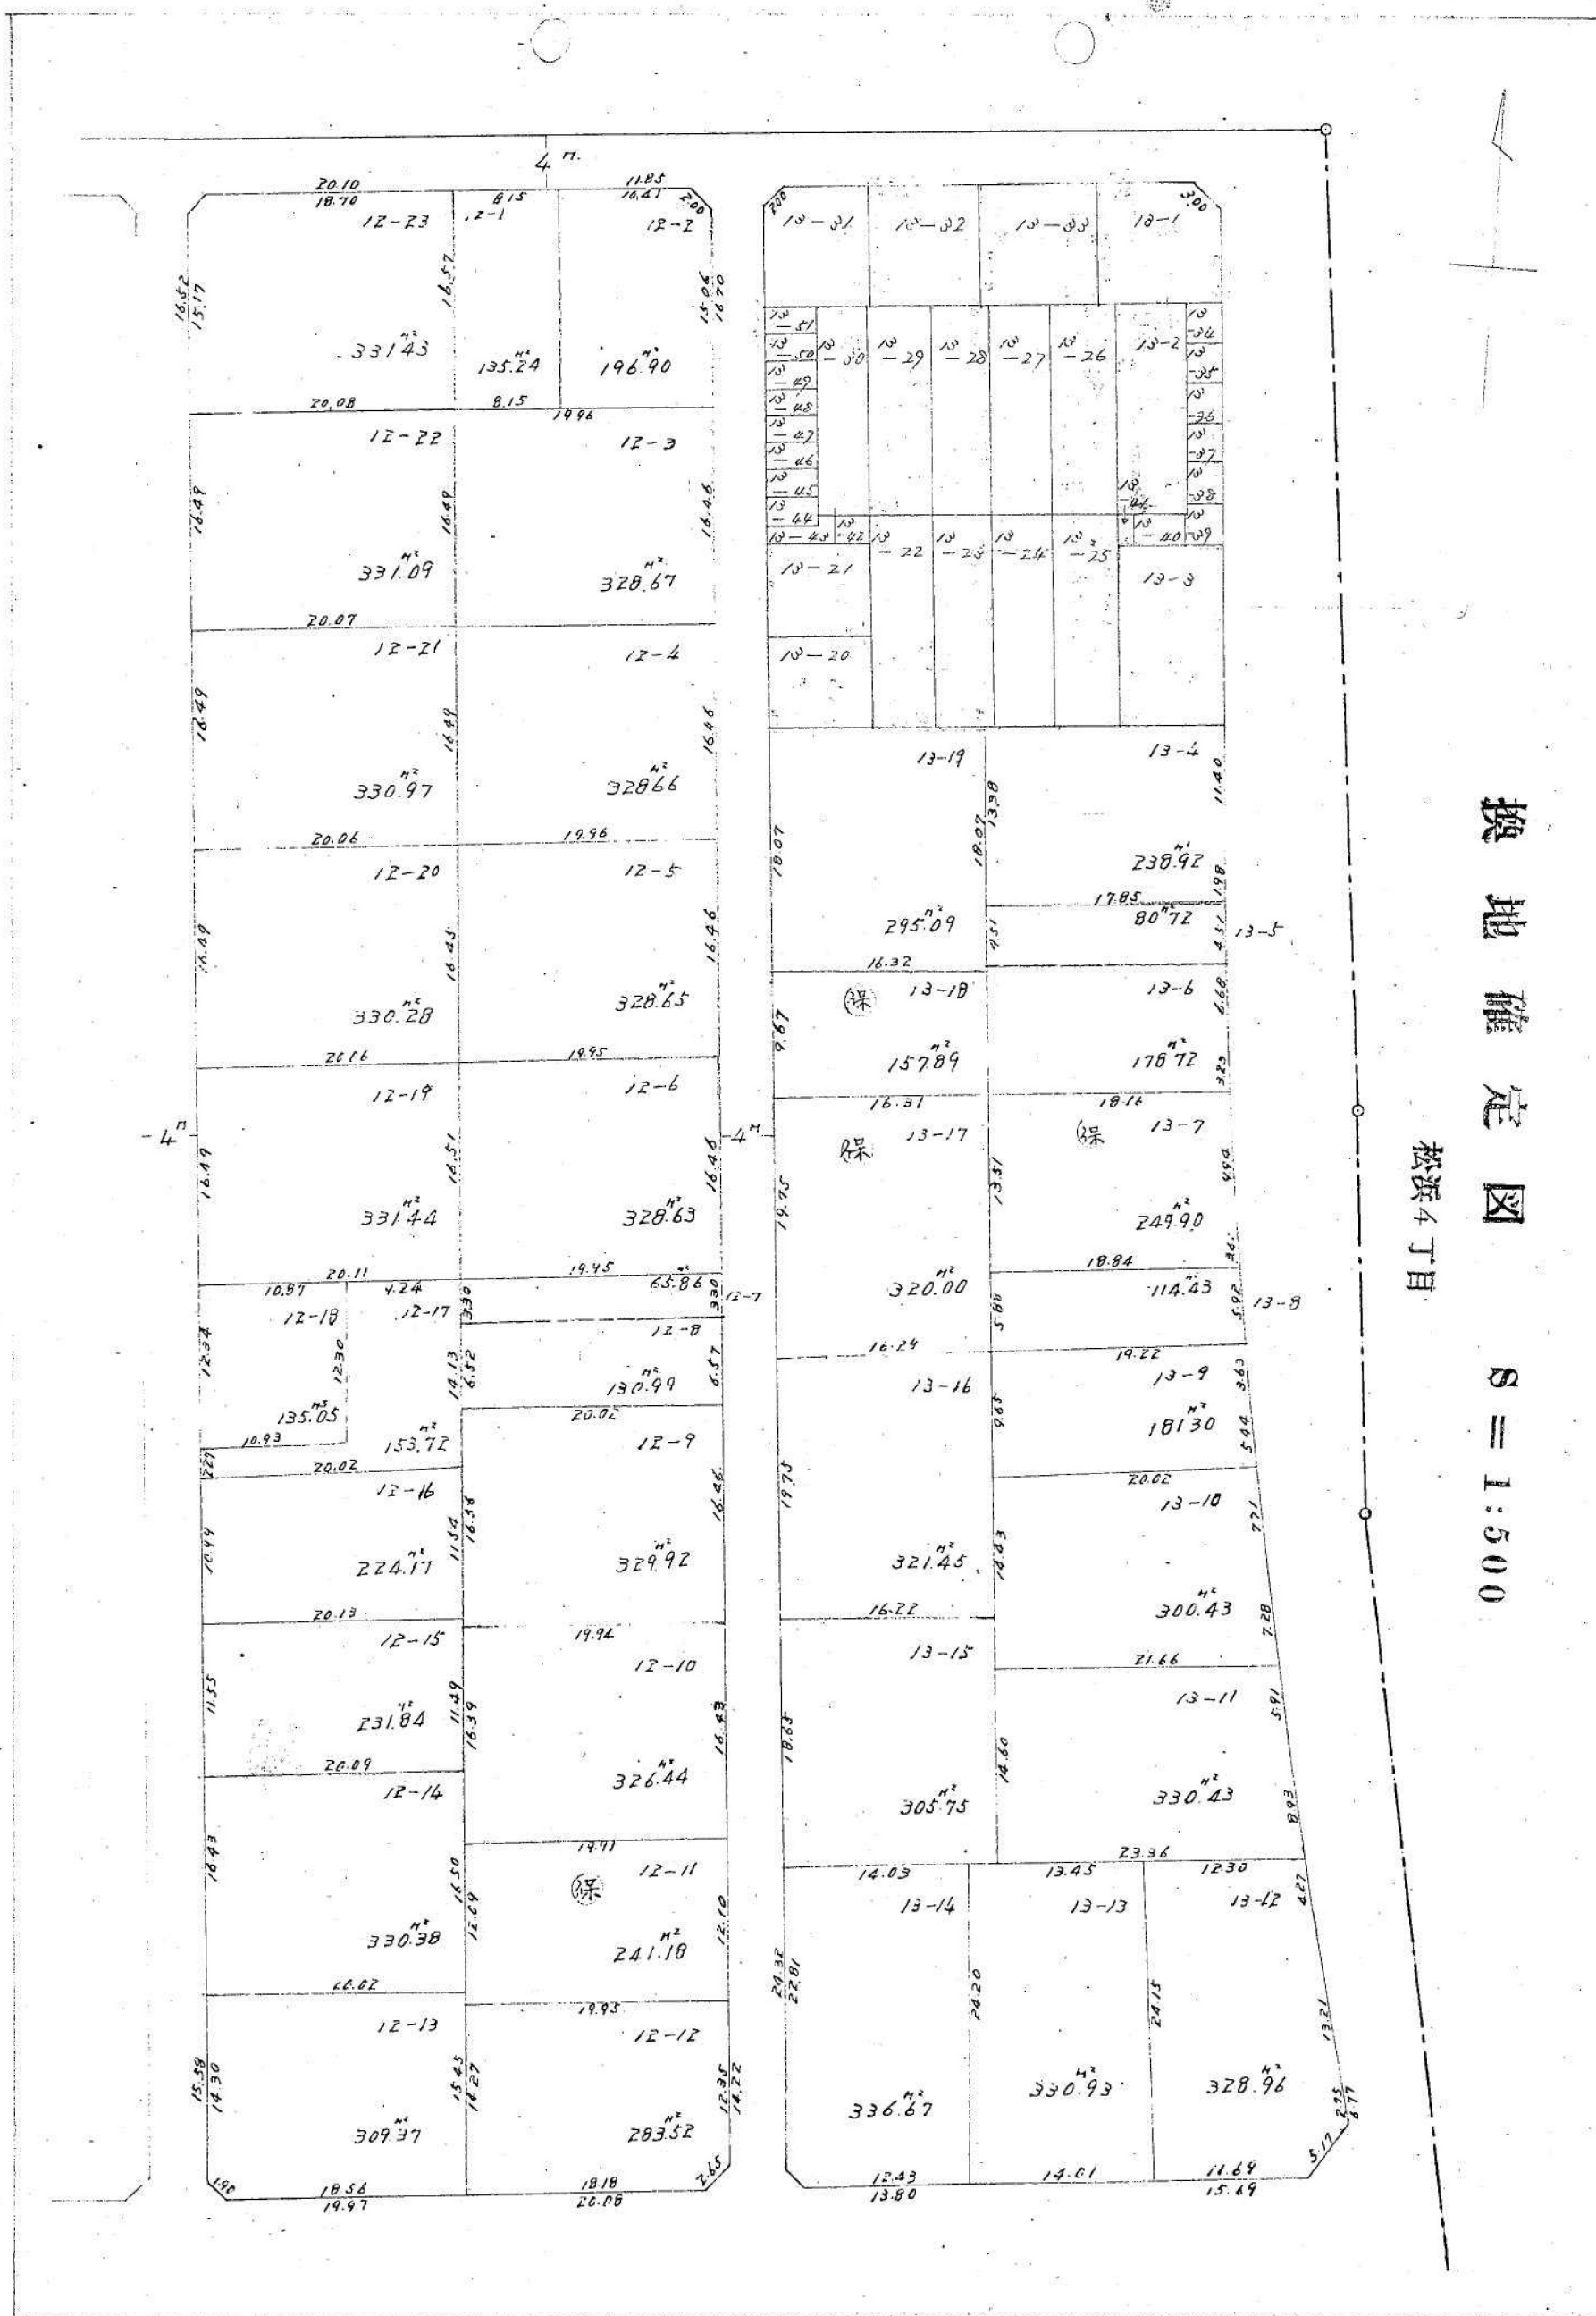

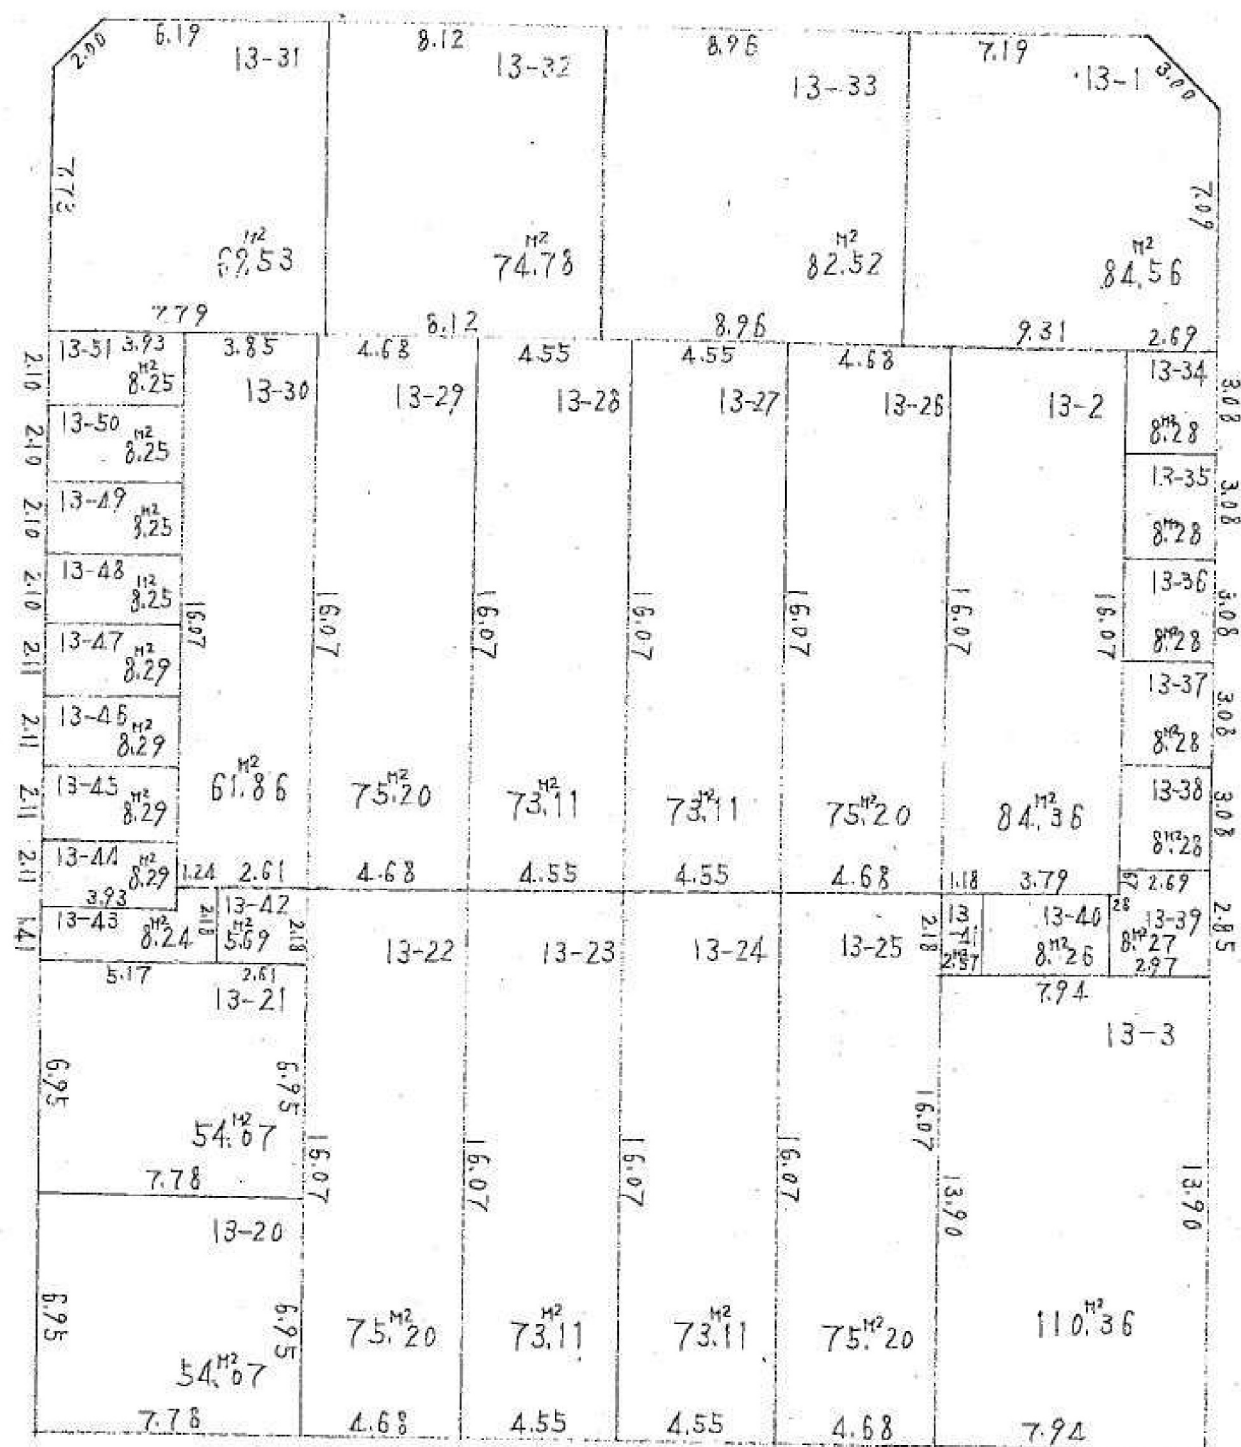


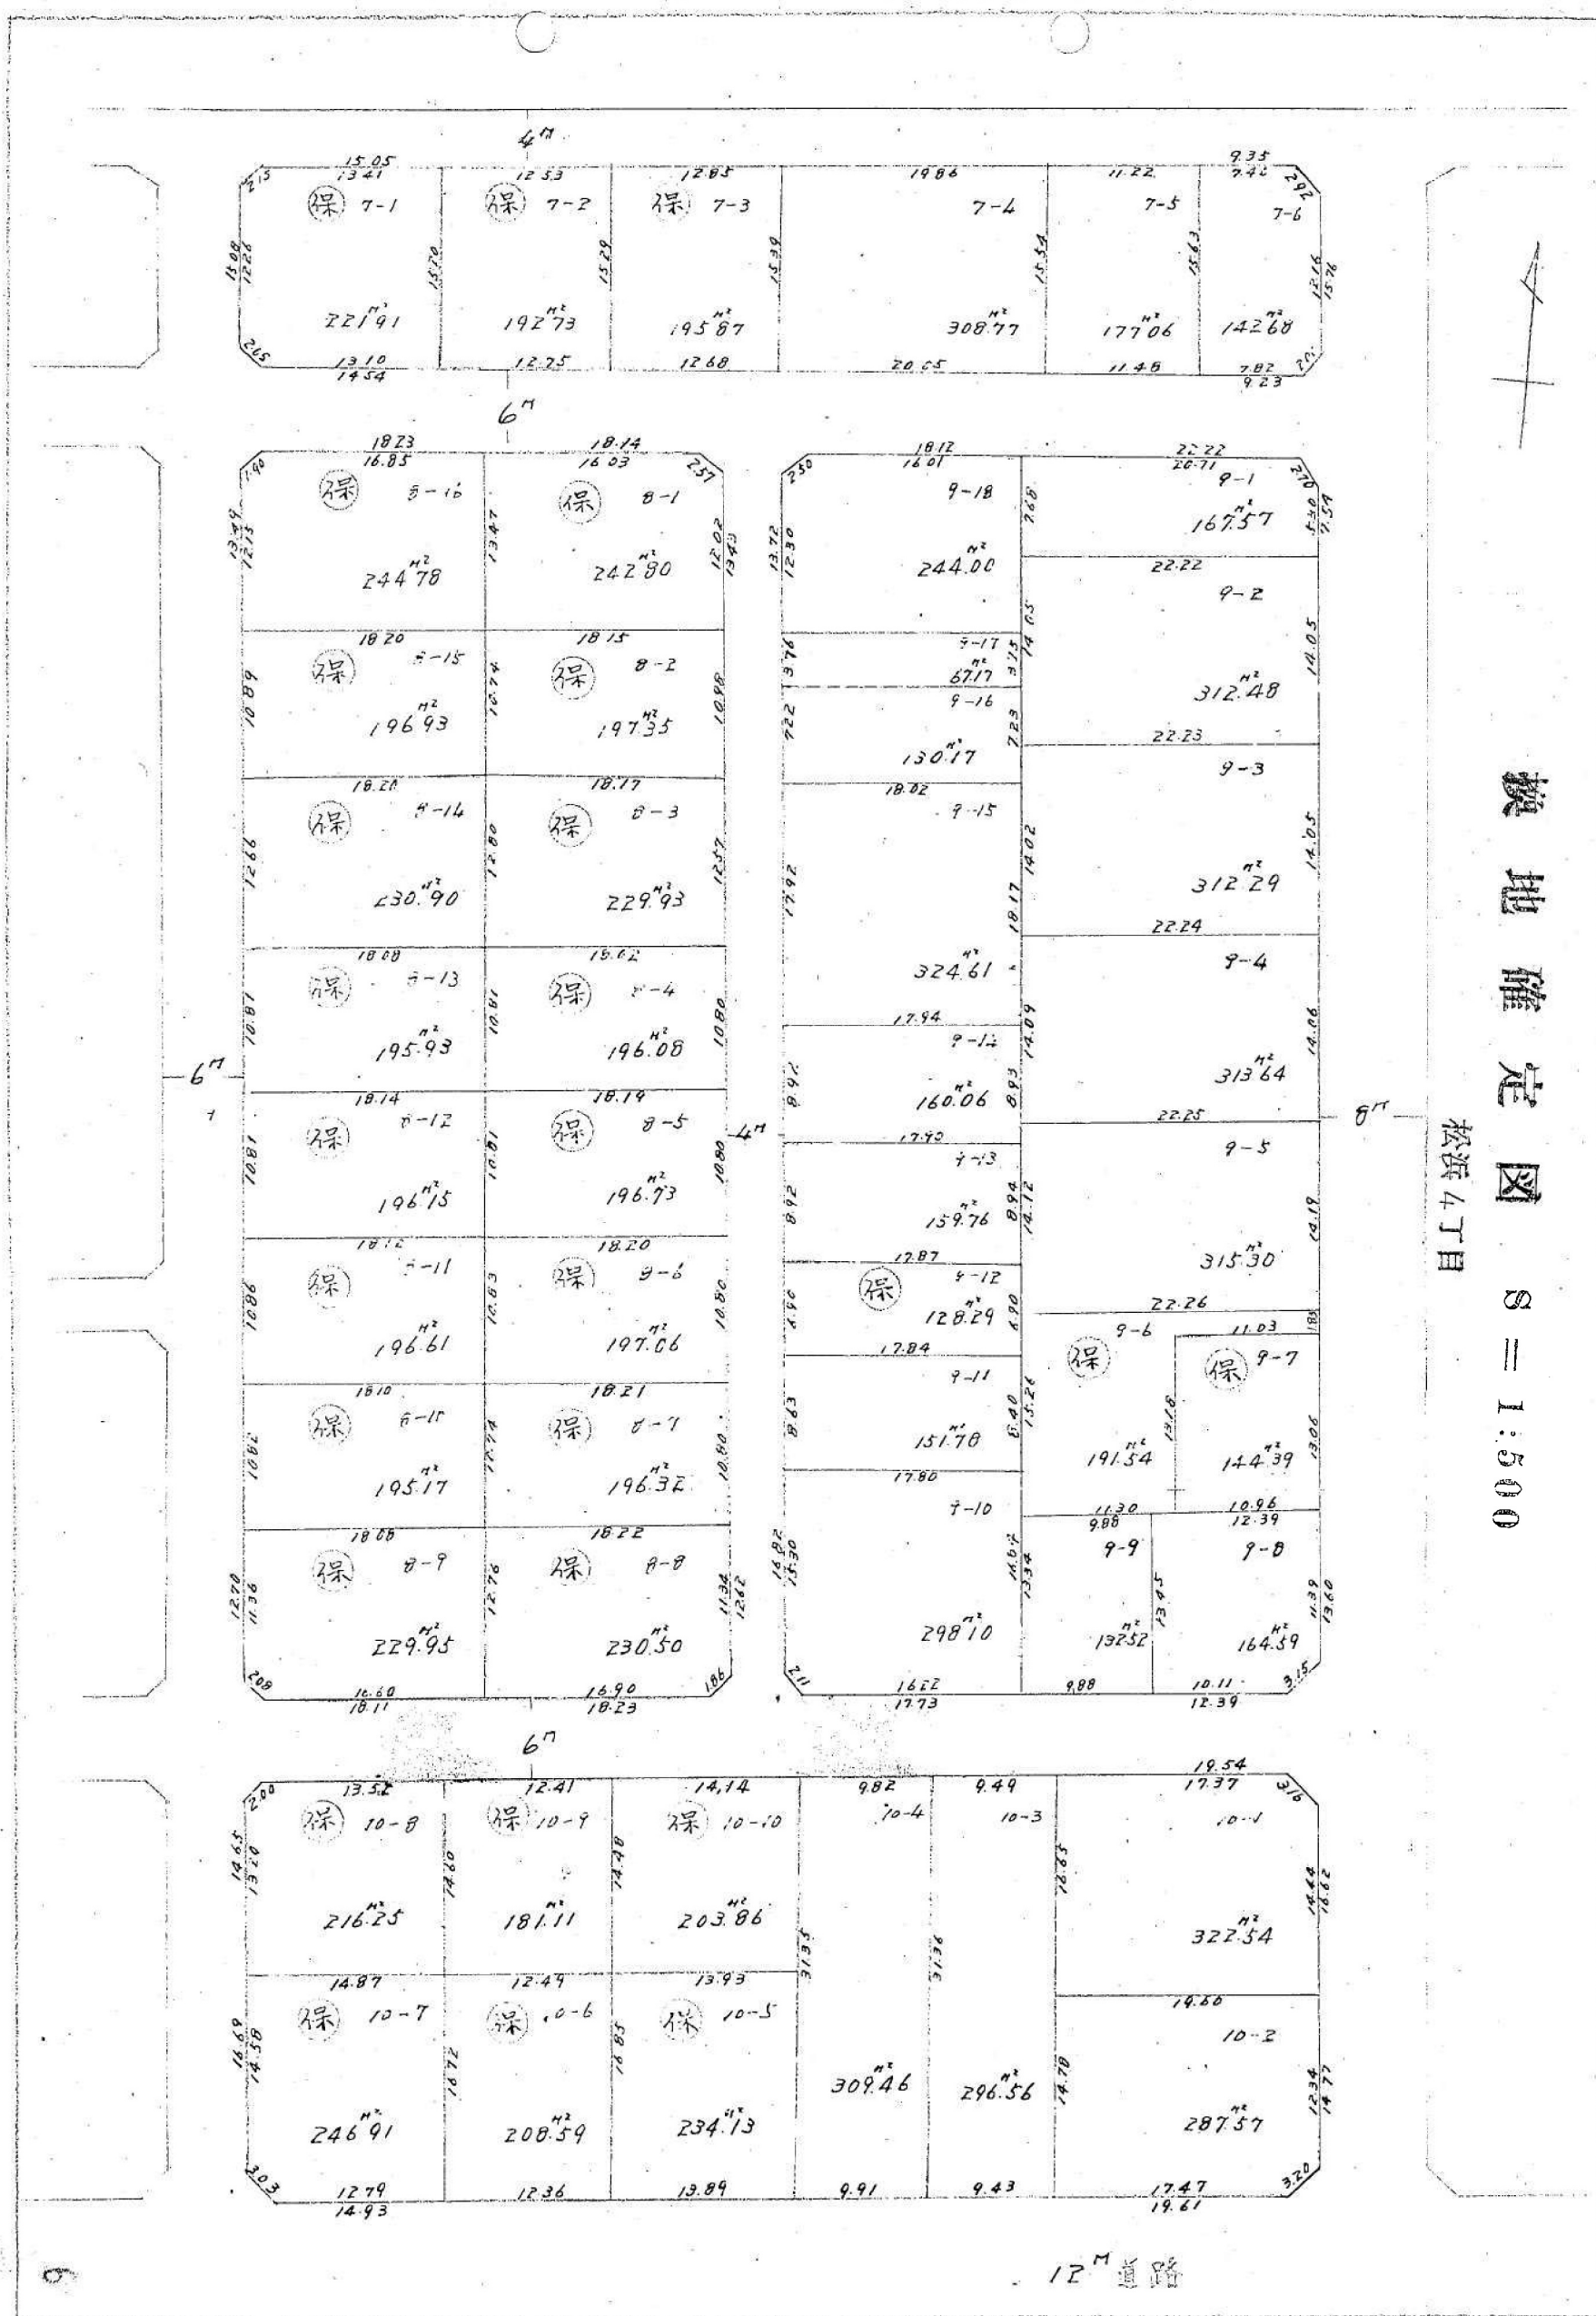


換地確定図

S = 1:500

松浜4丁目

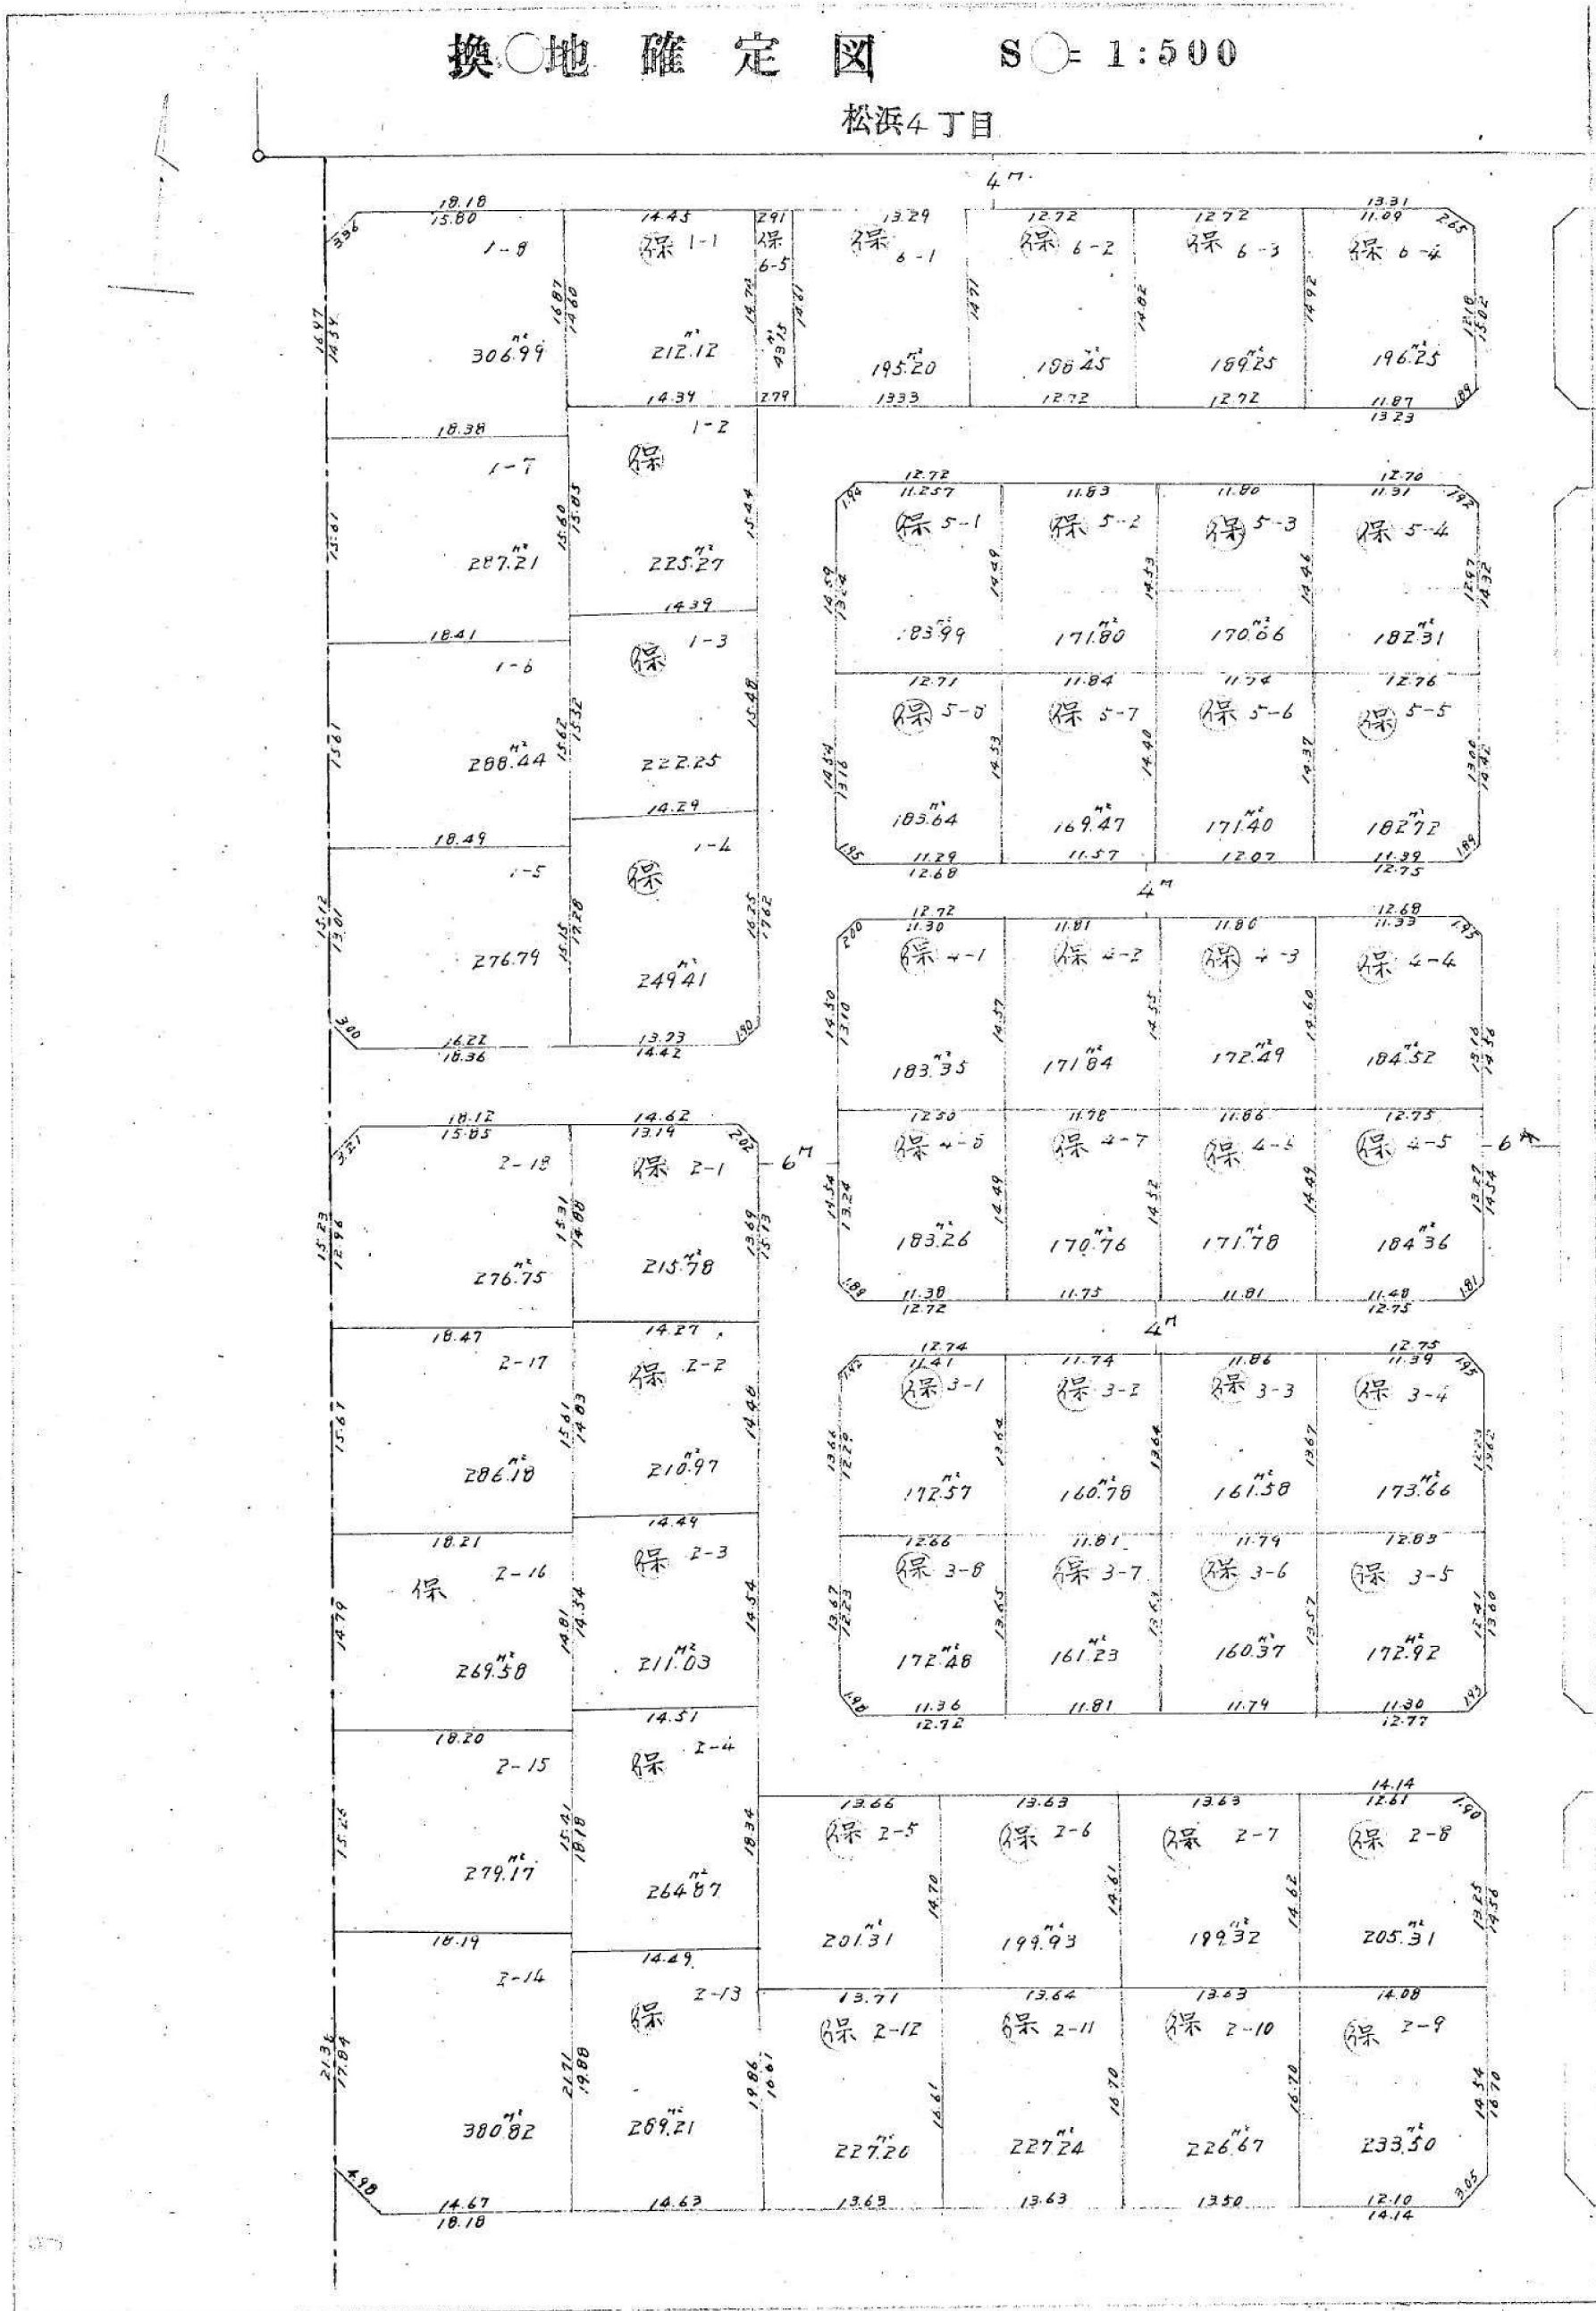

松浜丁目

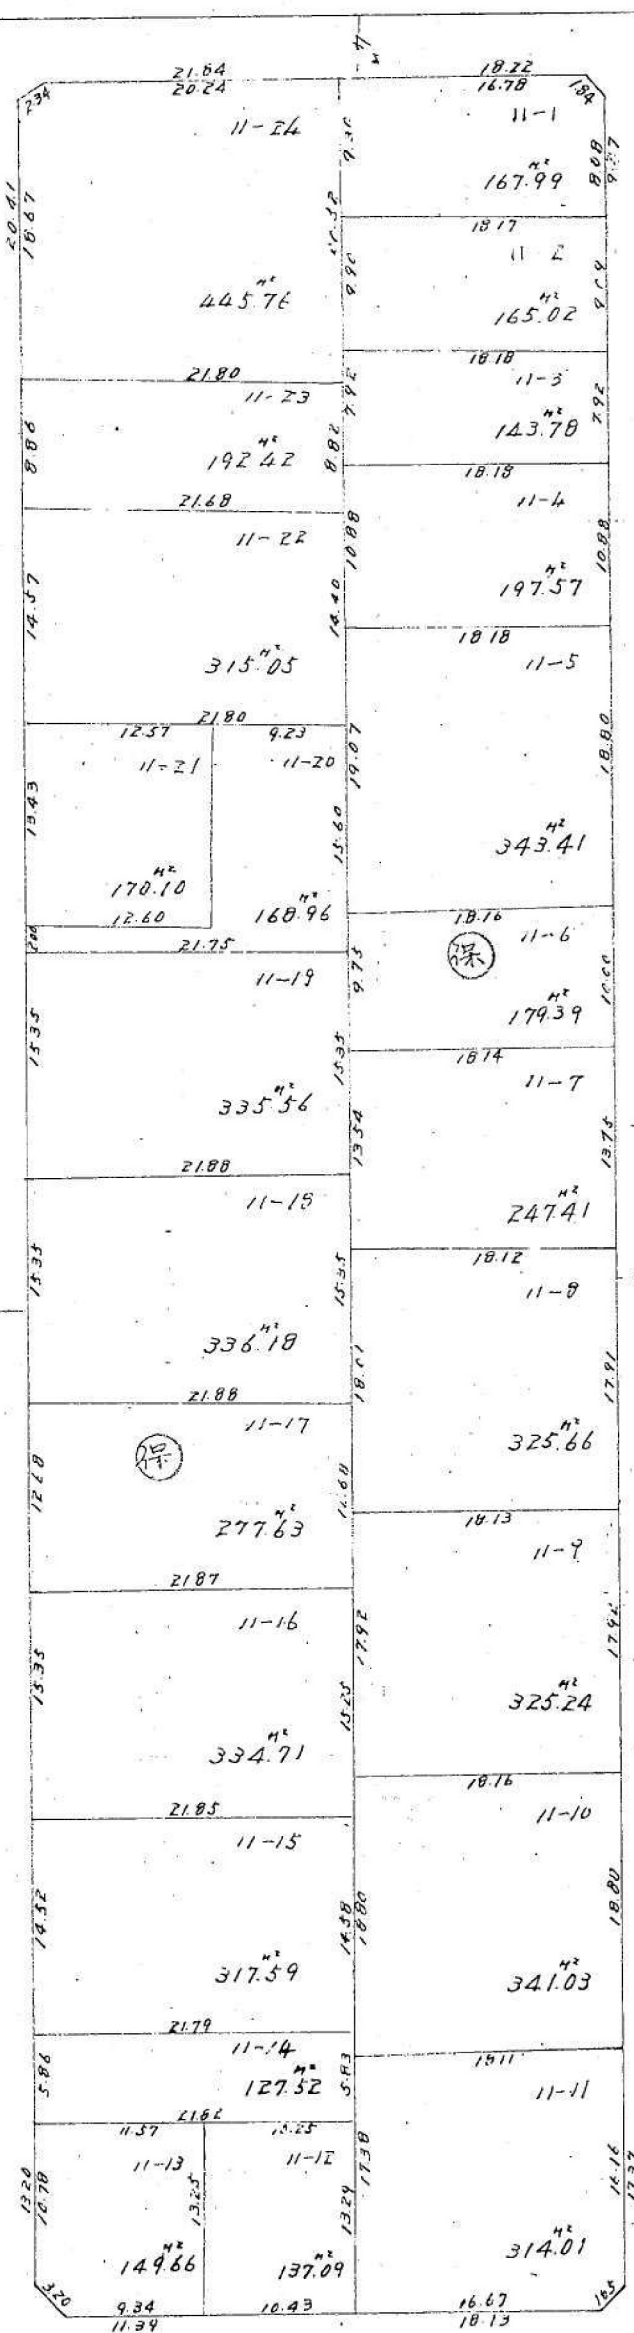


127 道 路

2


換地確定図 $S = 1:500$

松浜5丁目

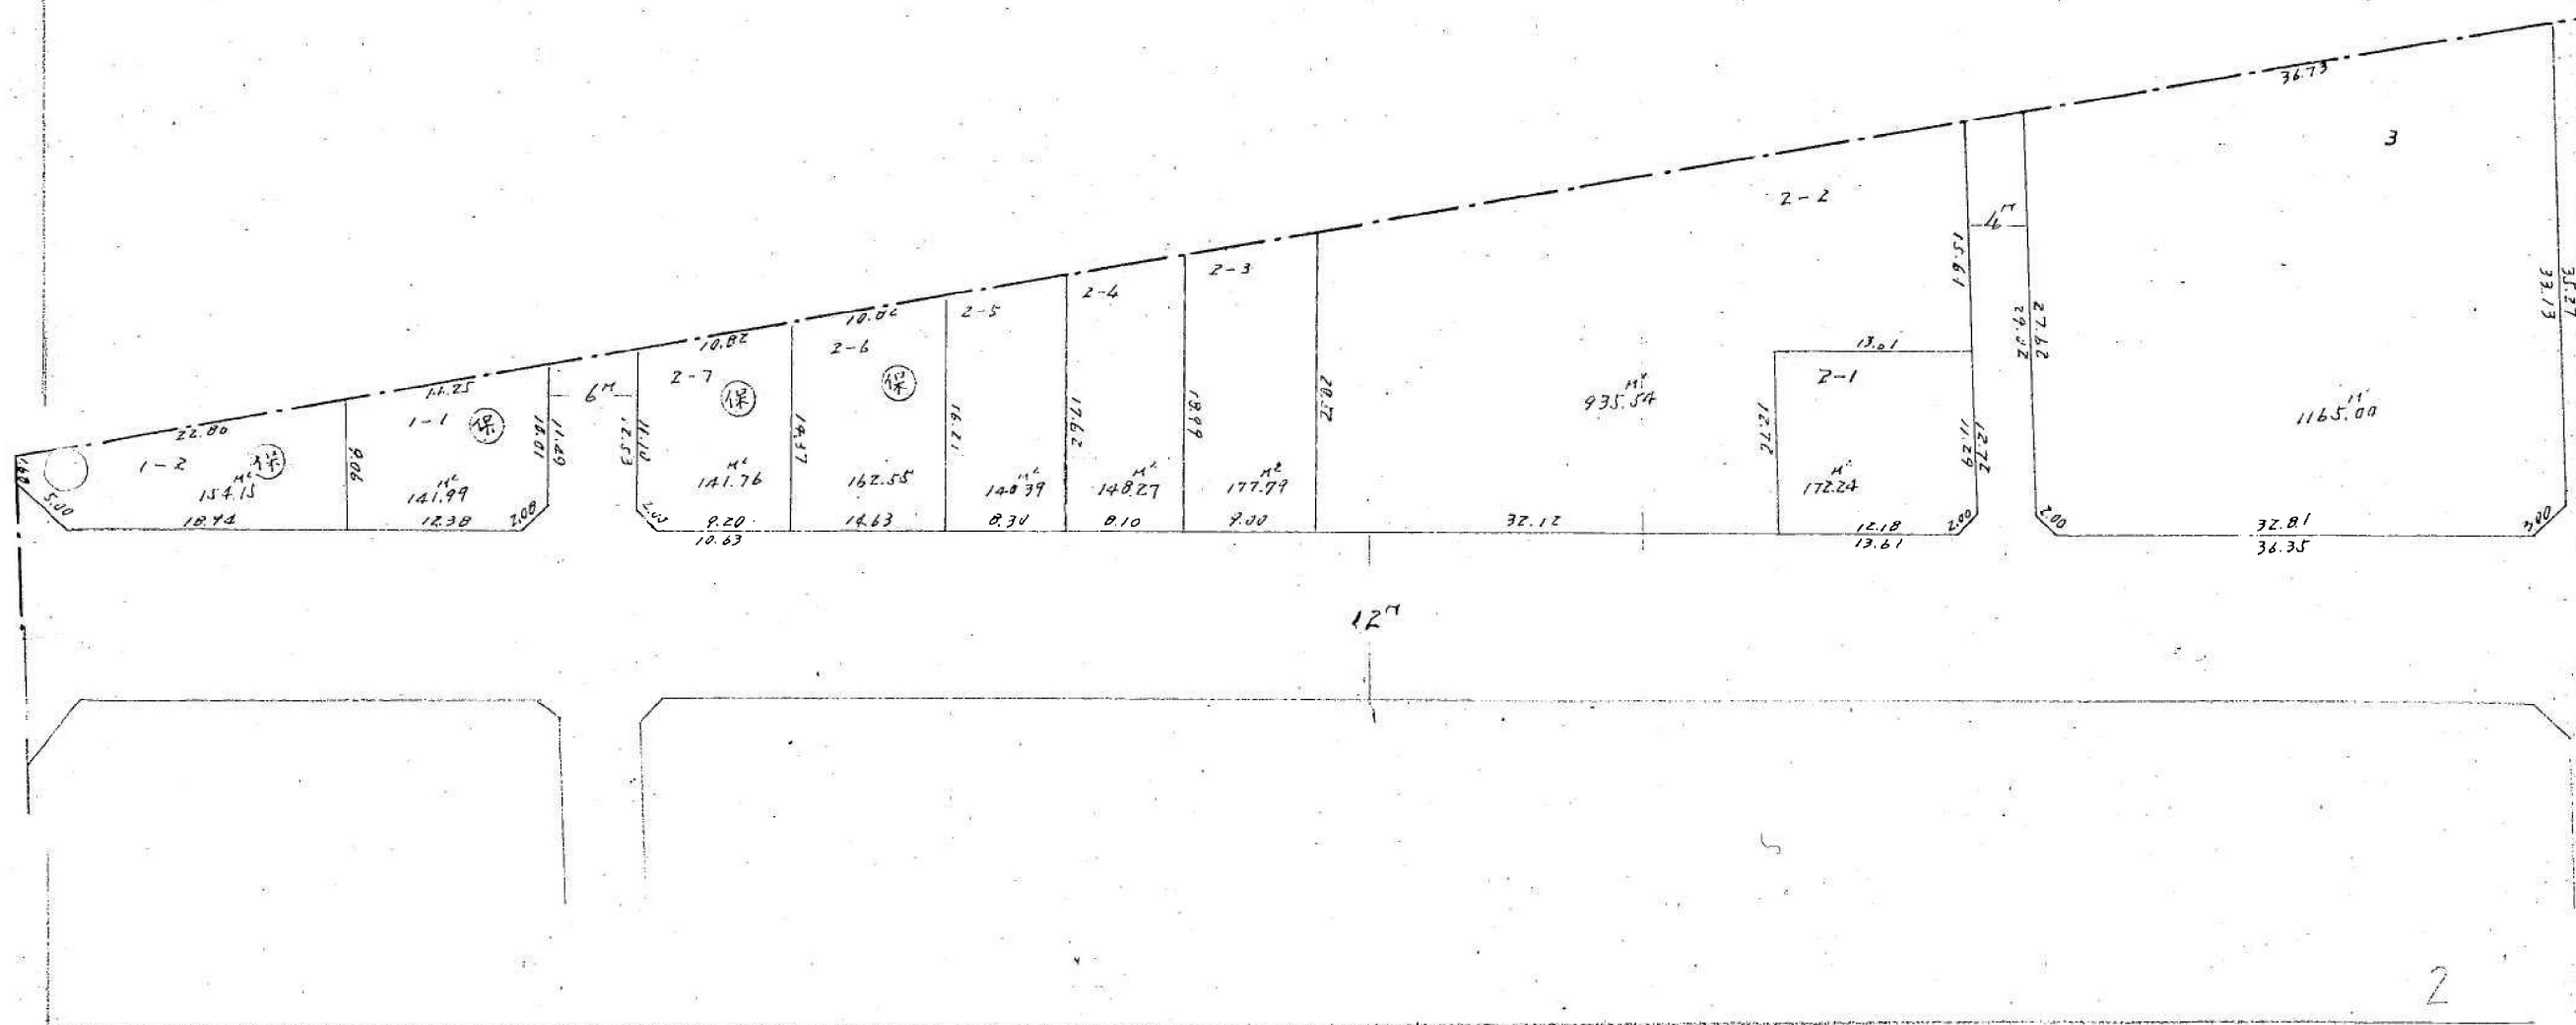



換地確定図 8 = 1:500


新潟市松浜五丁目


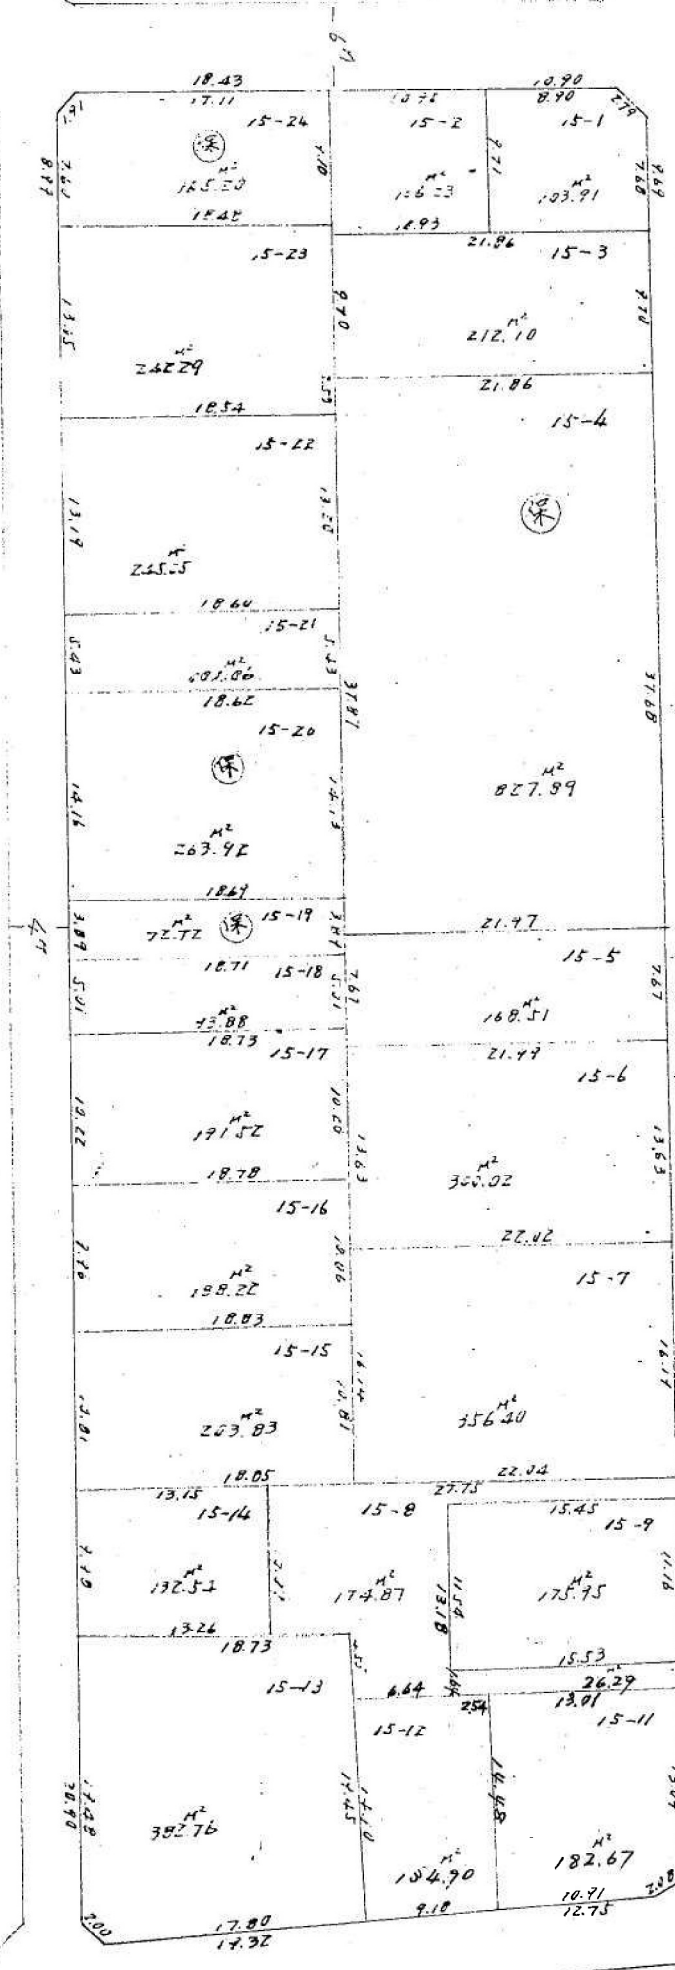



CN

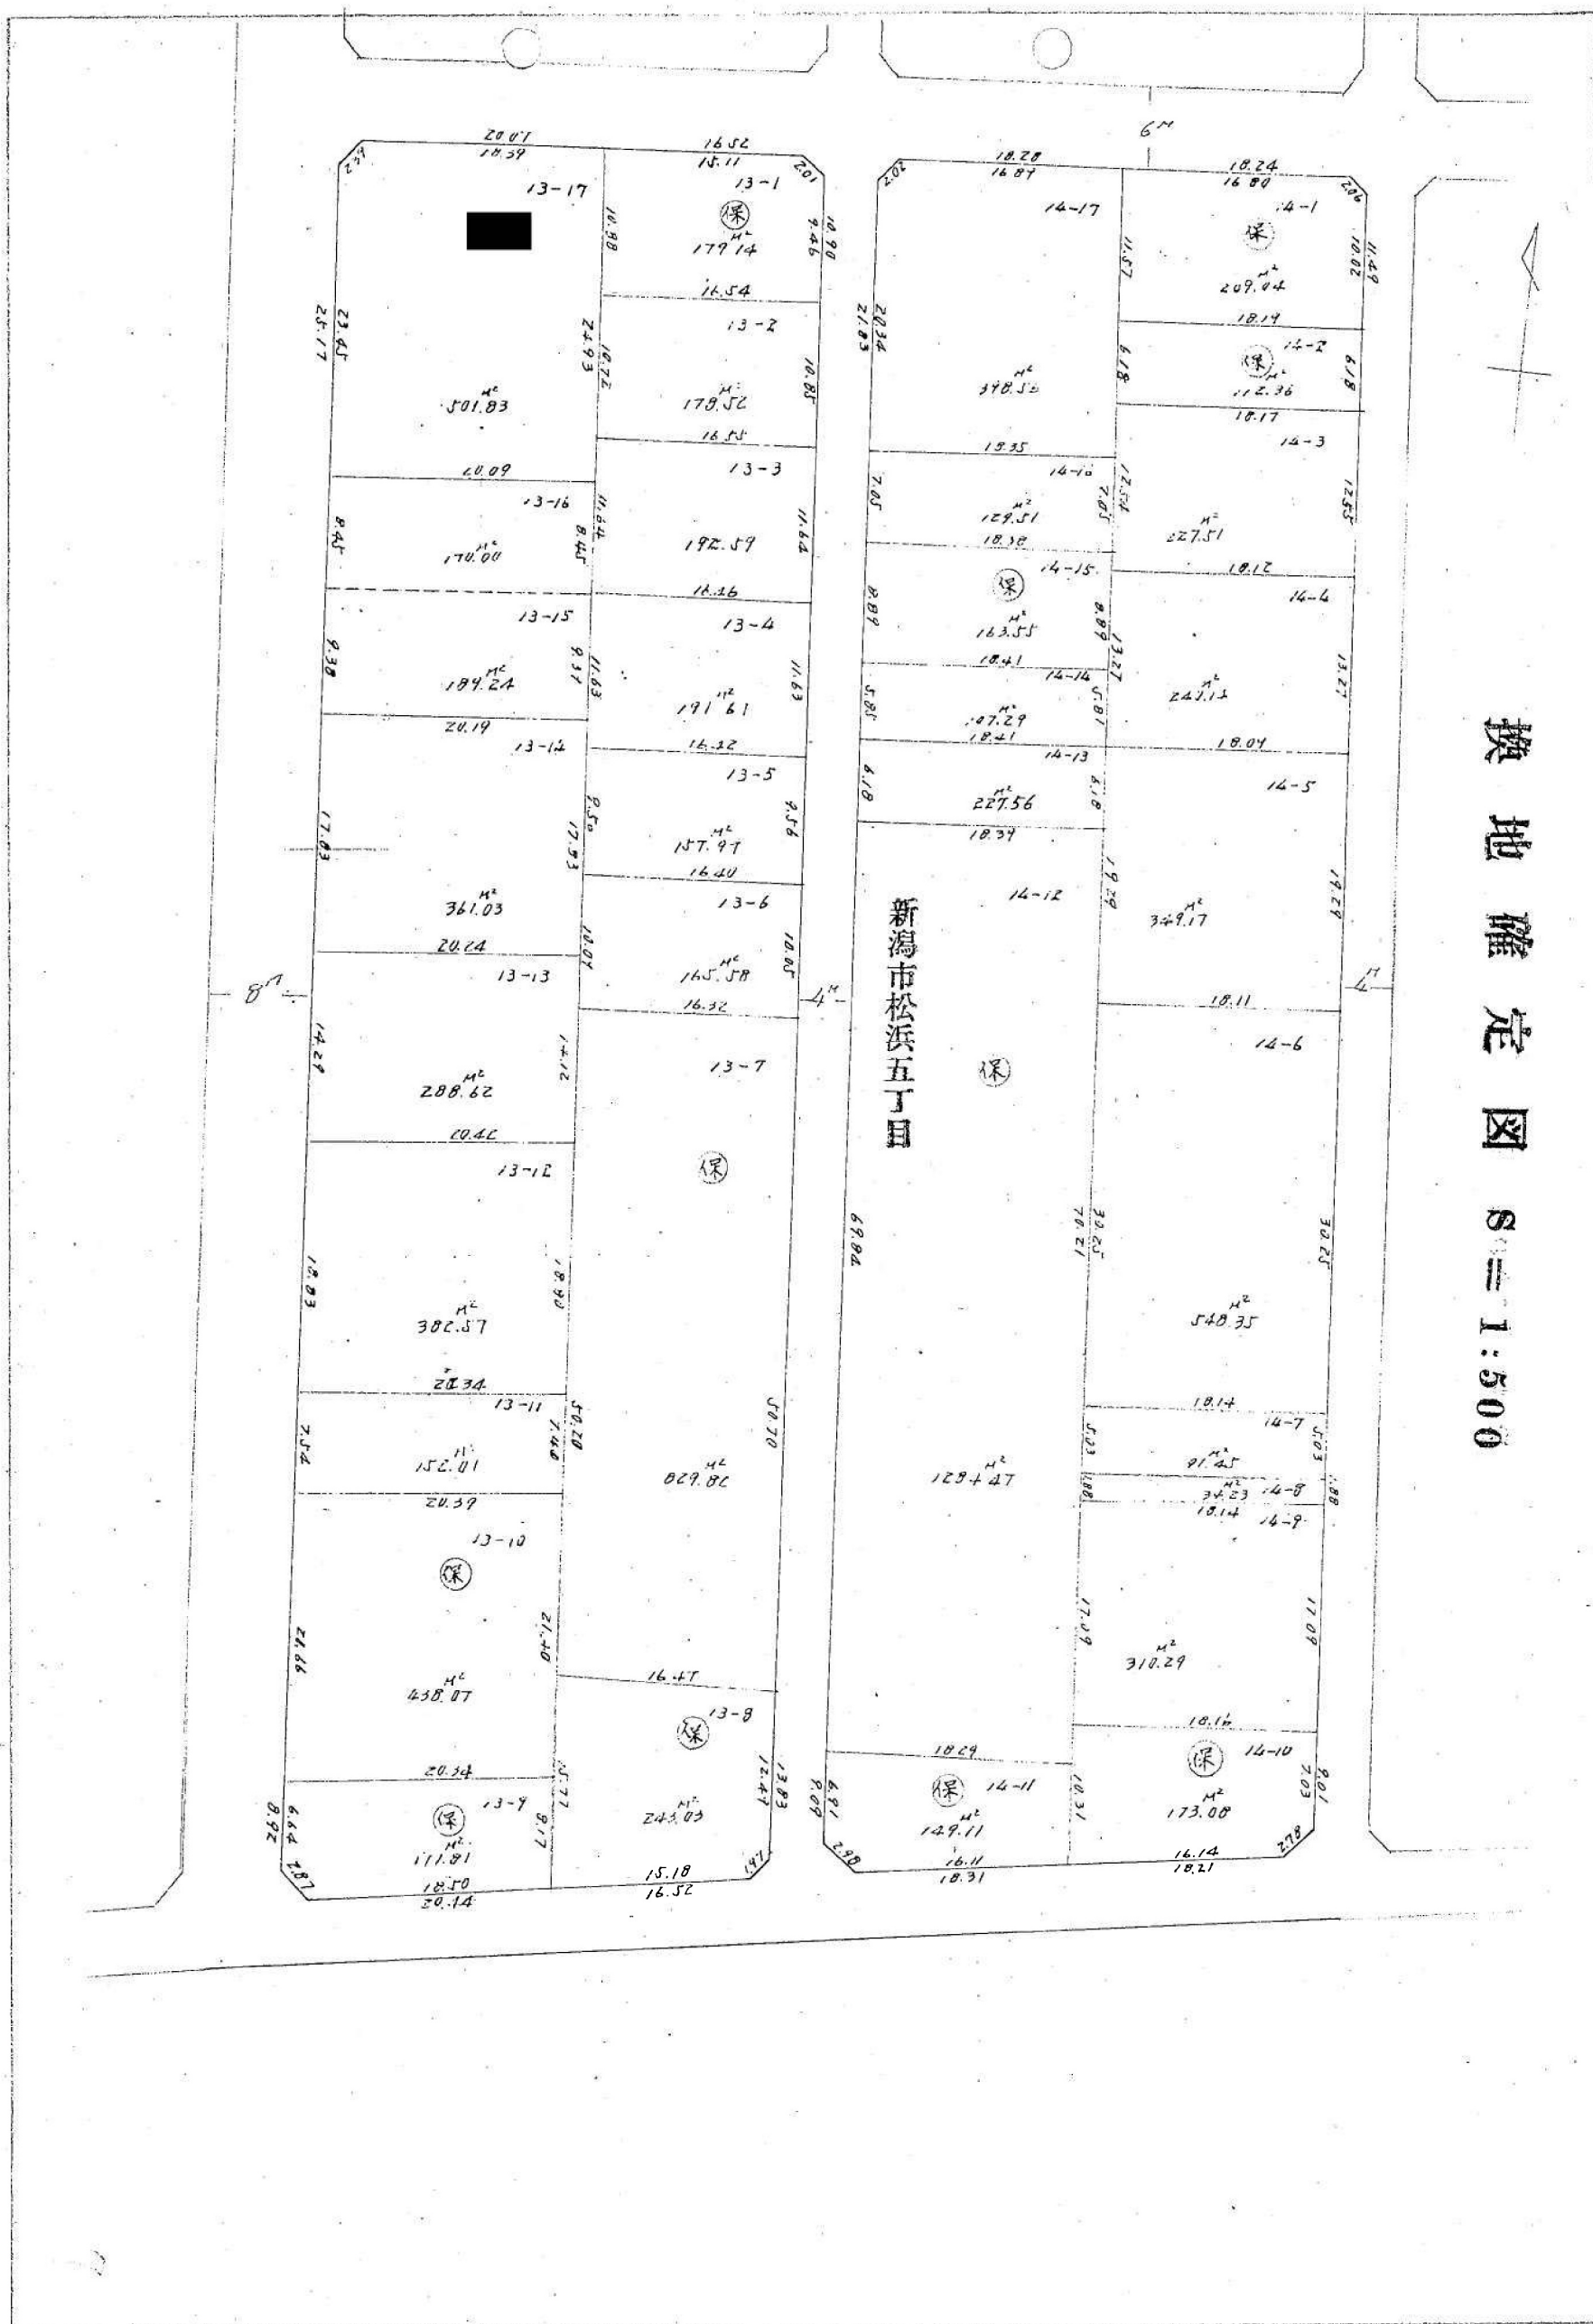

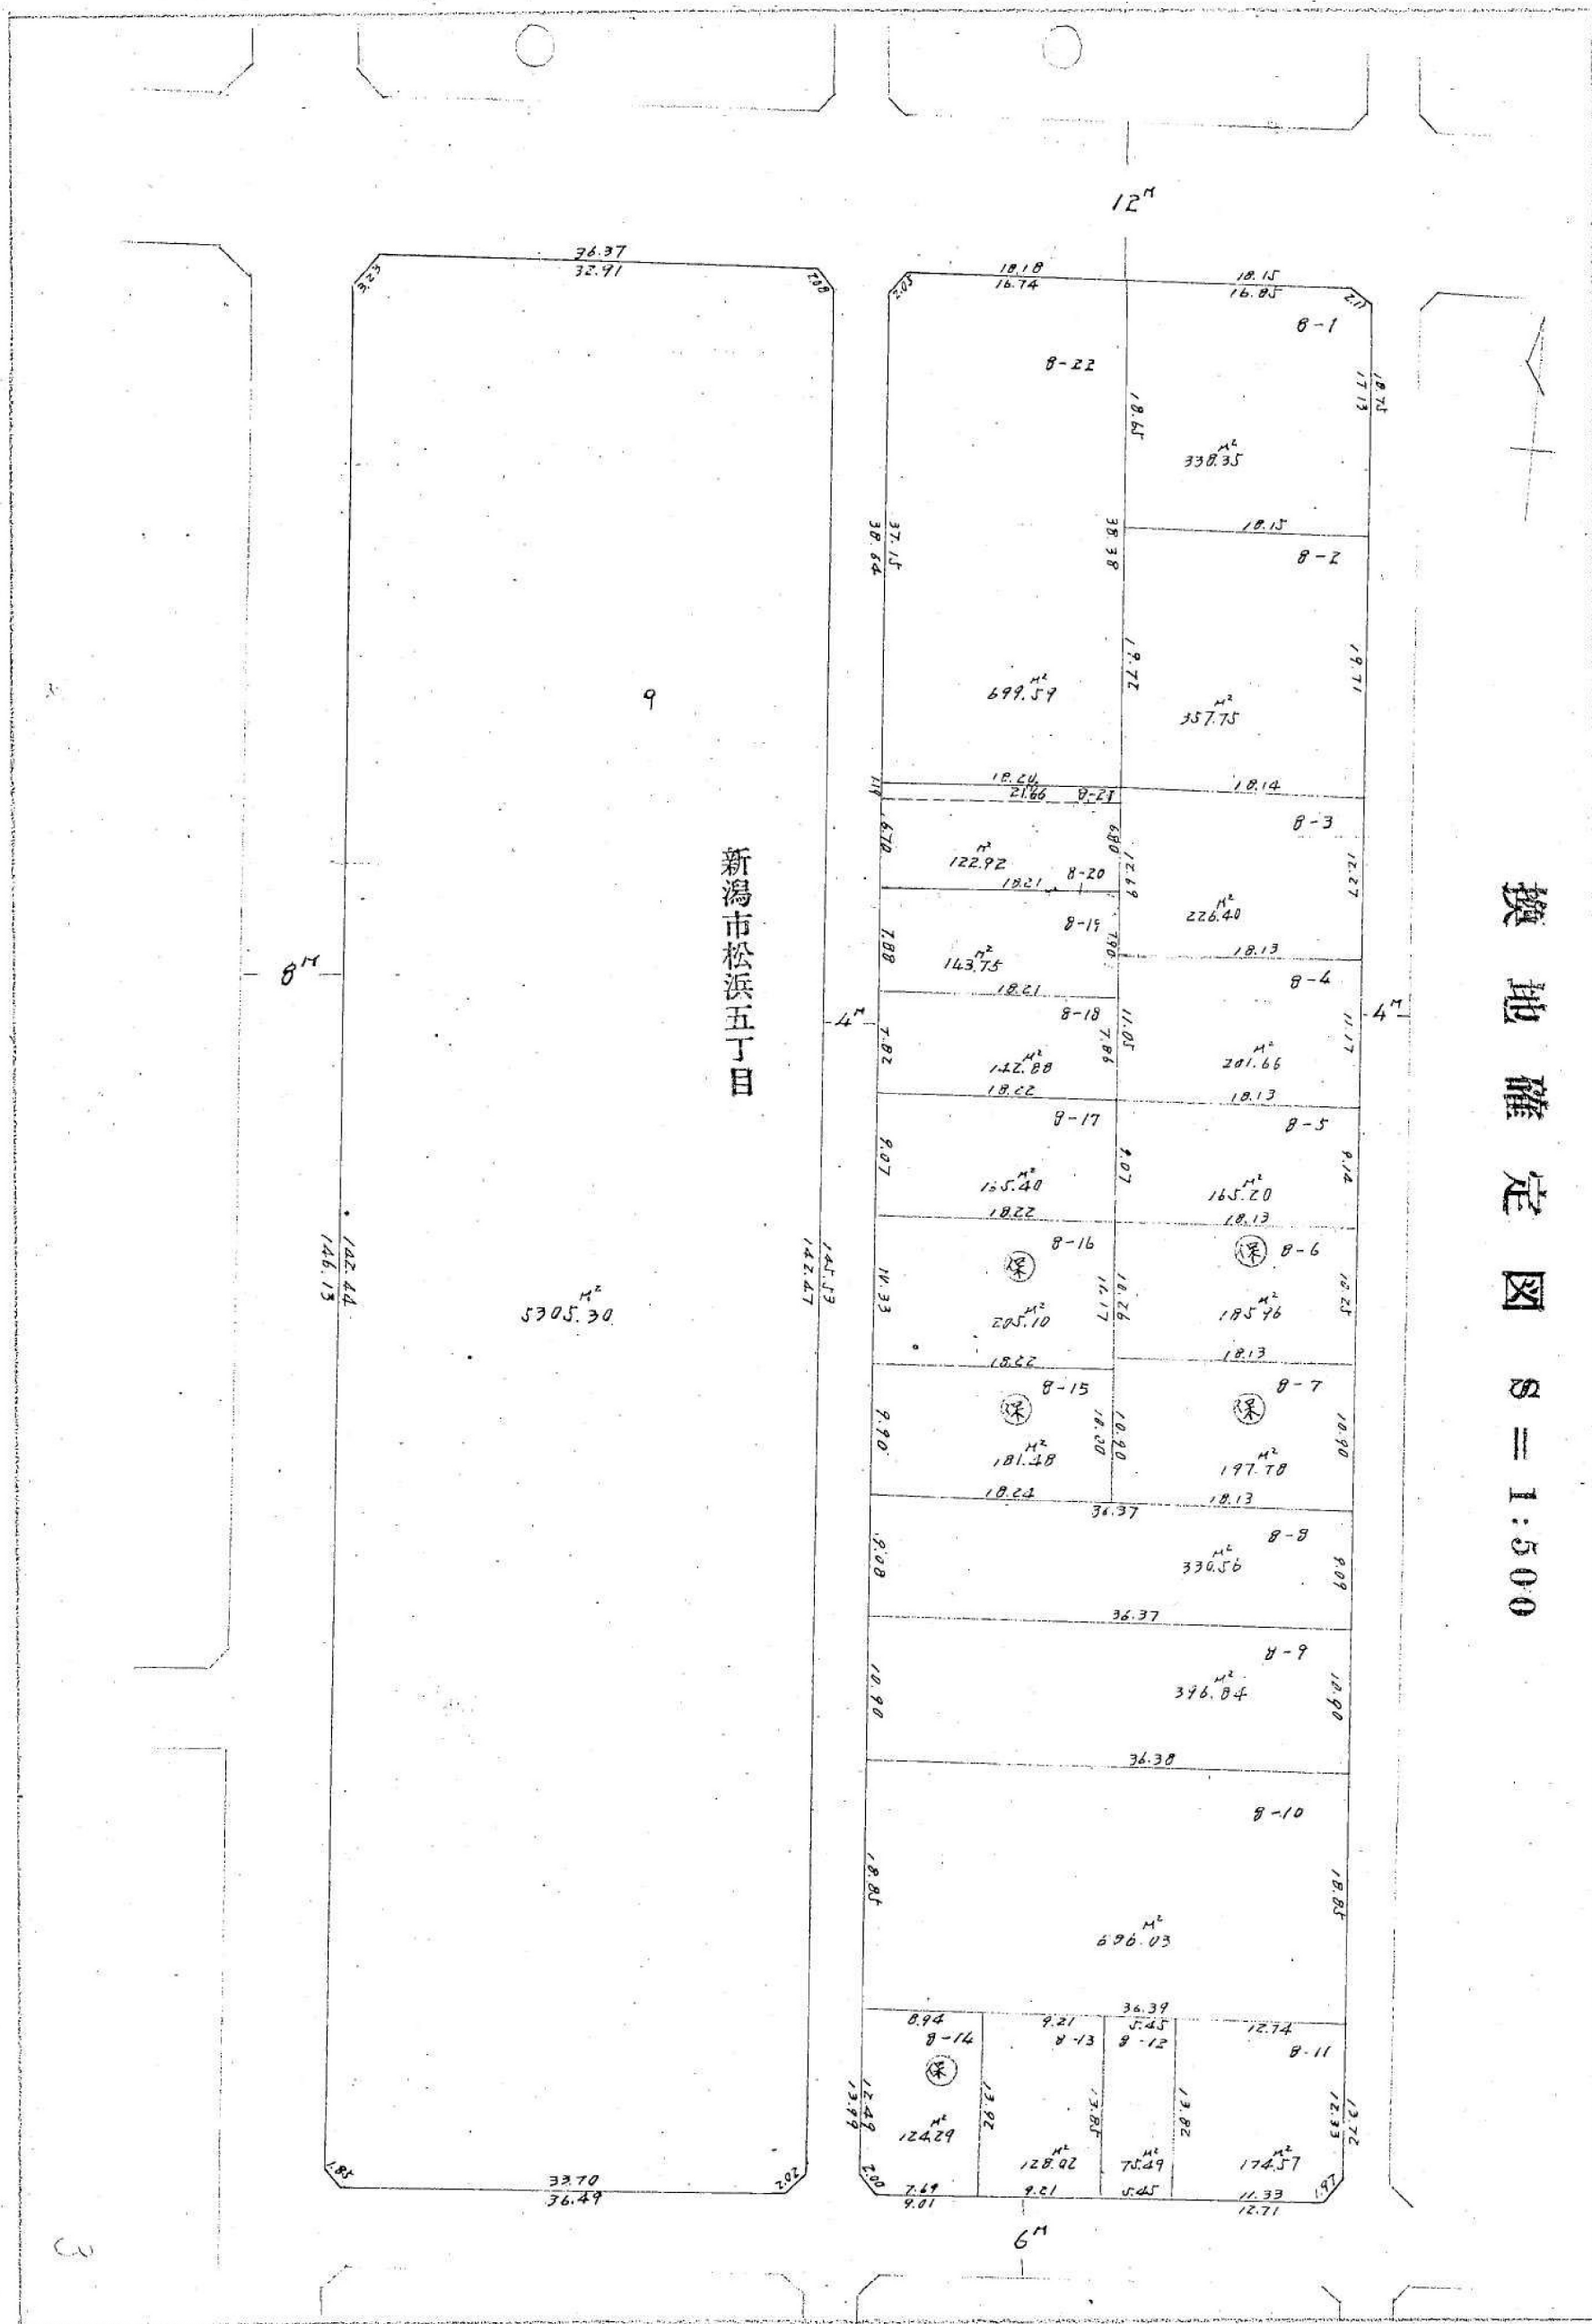


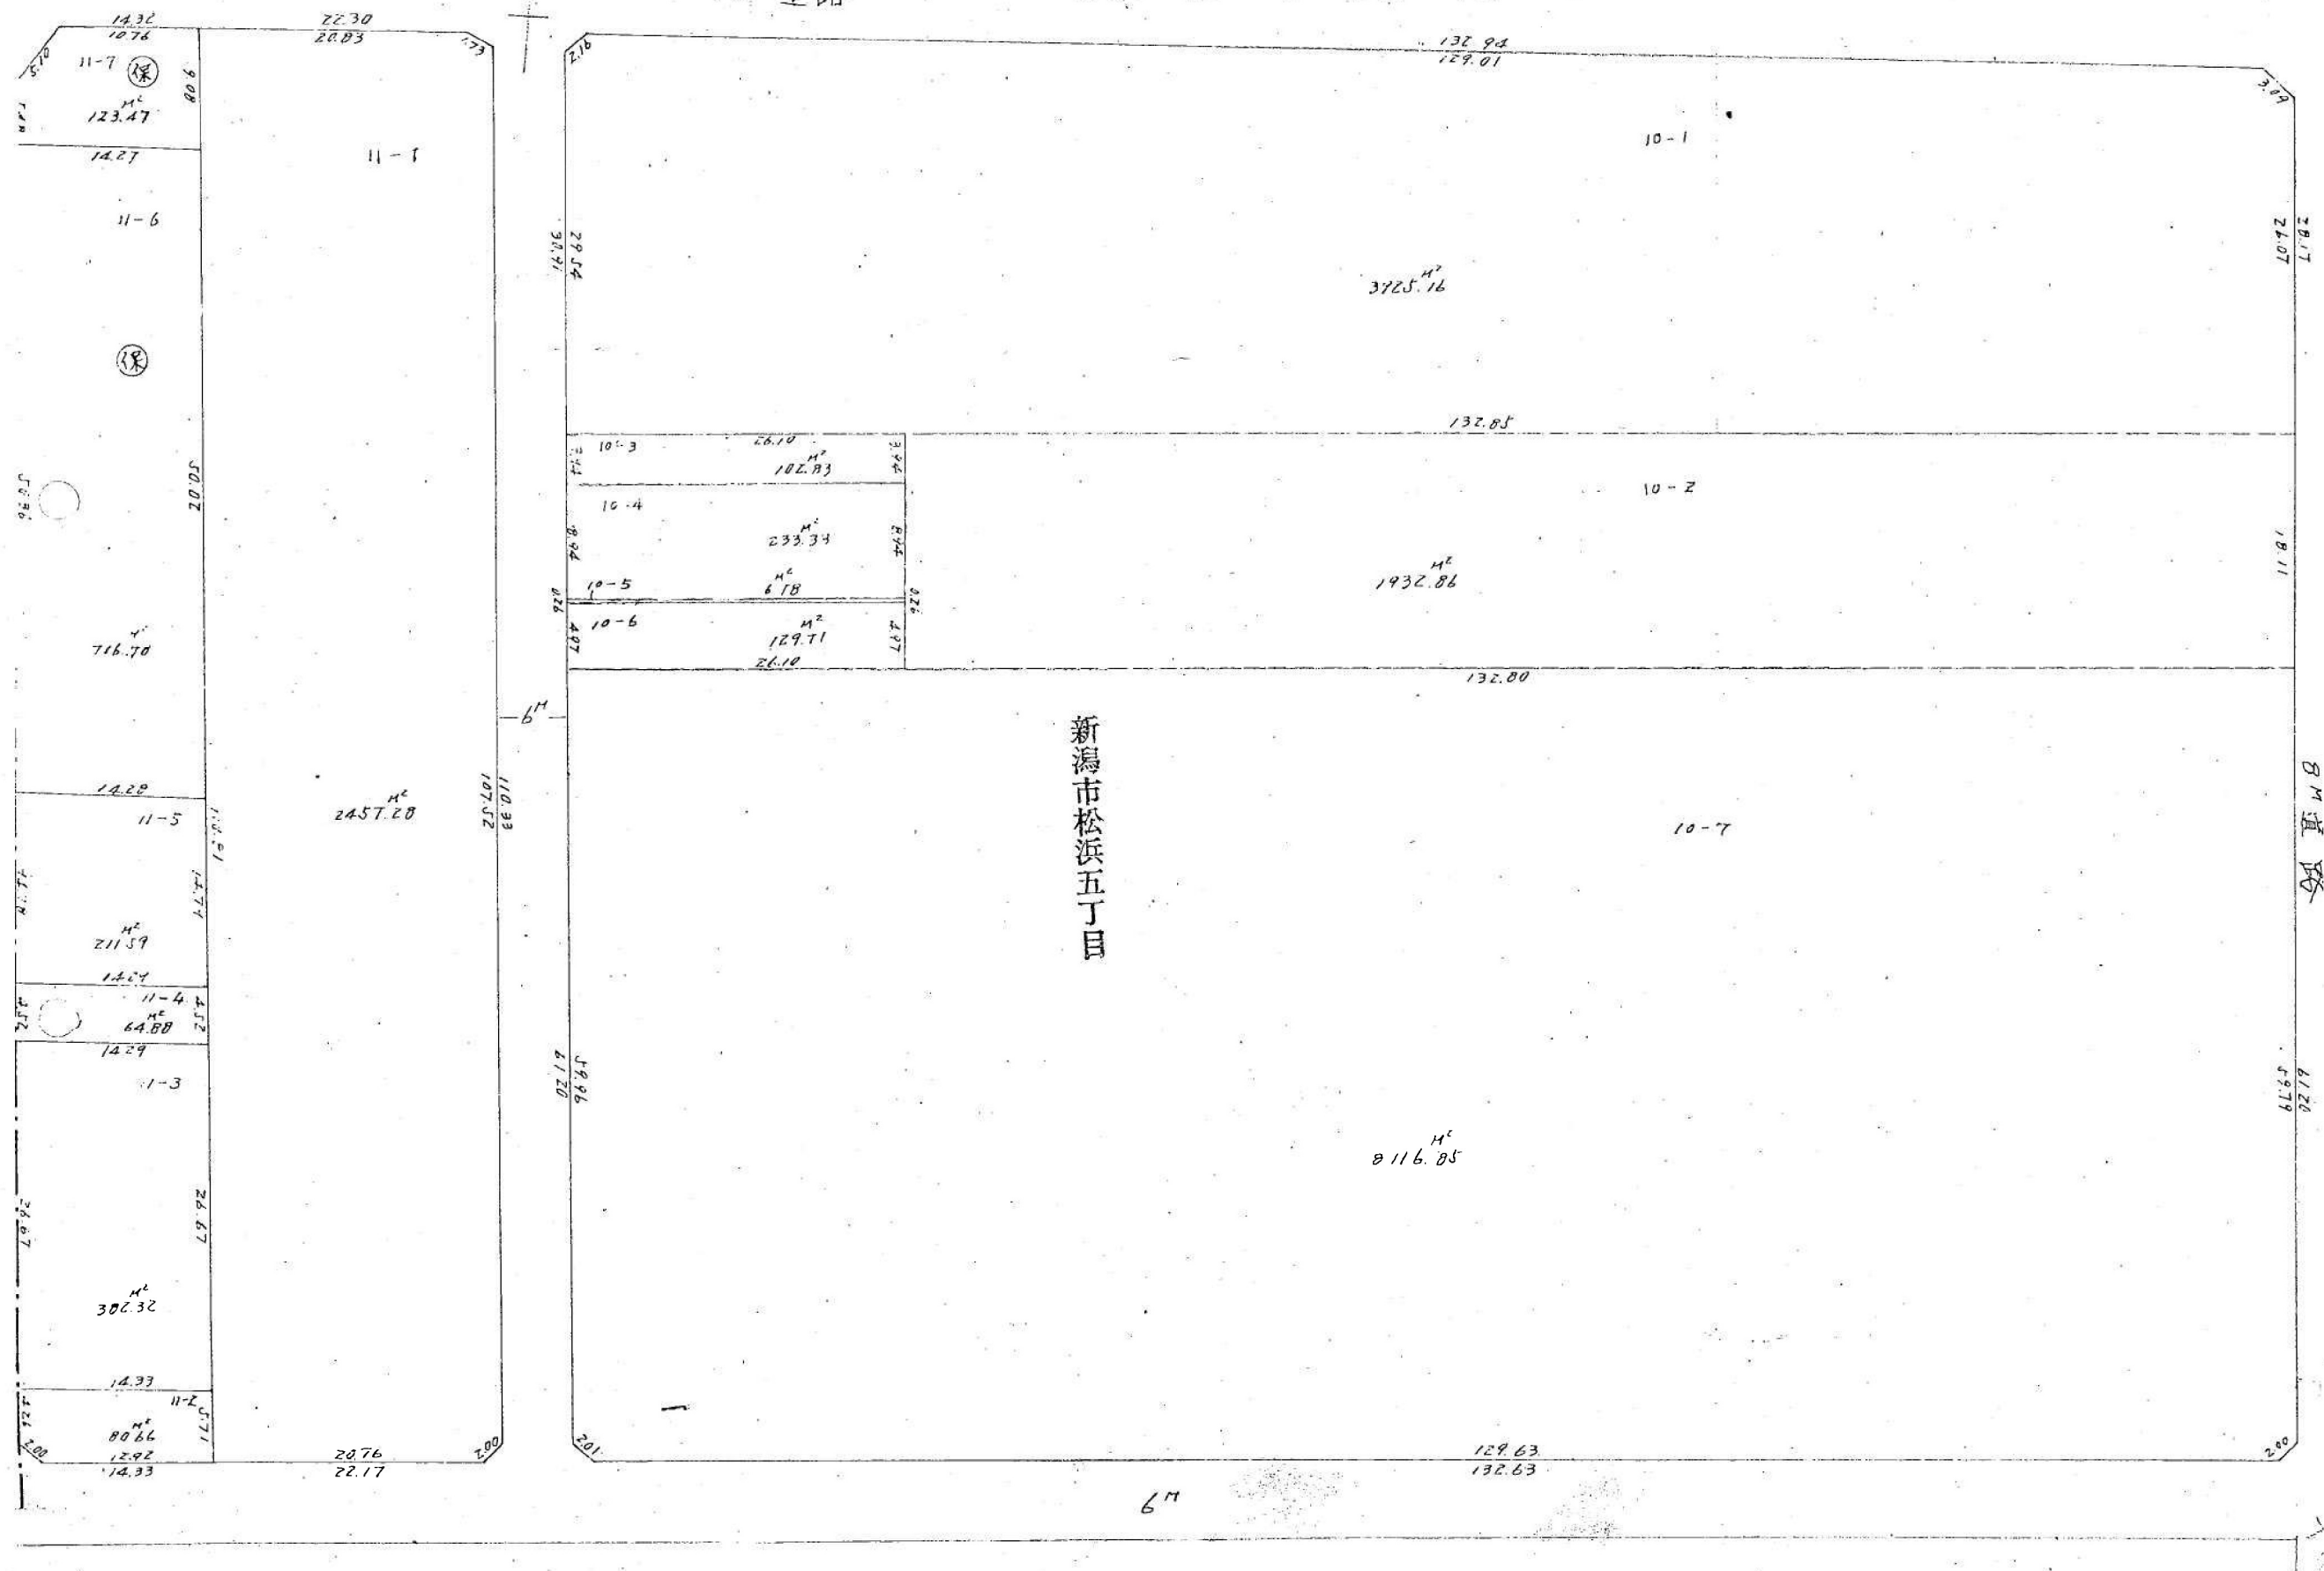


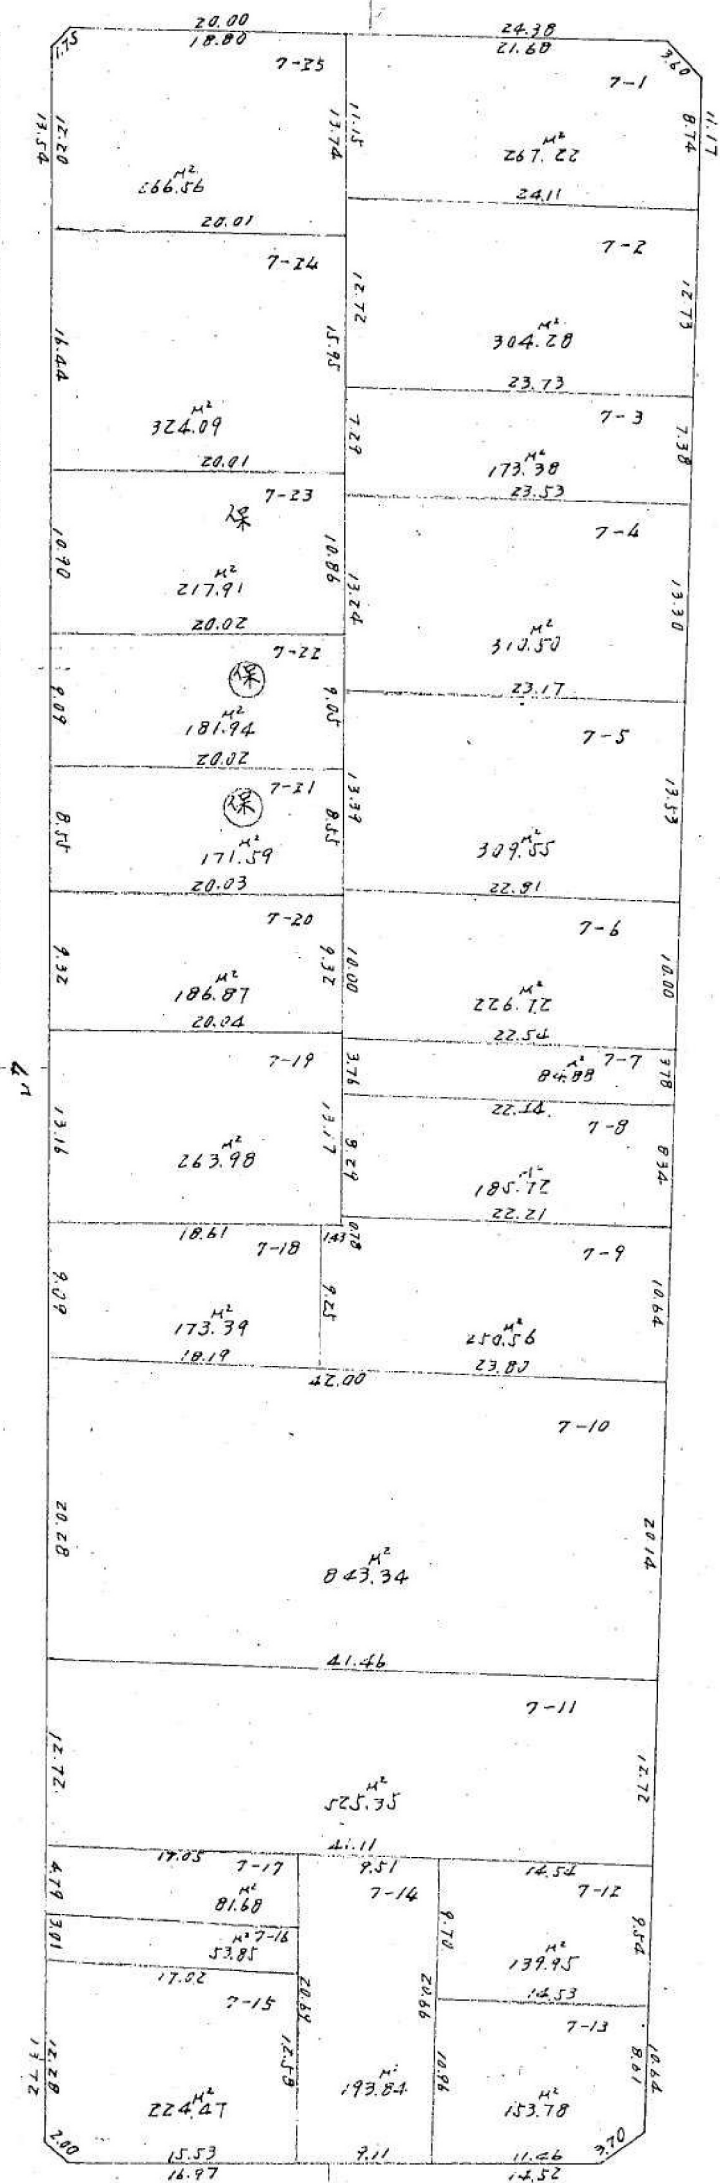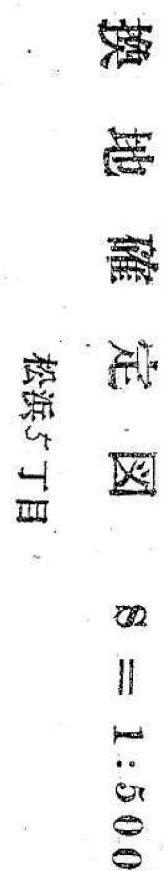


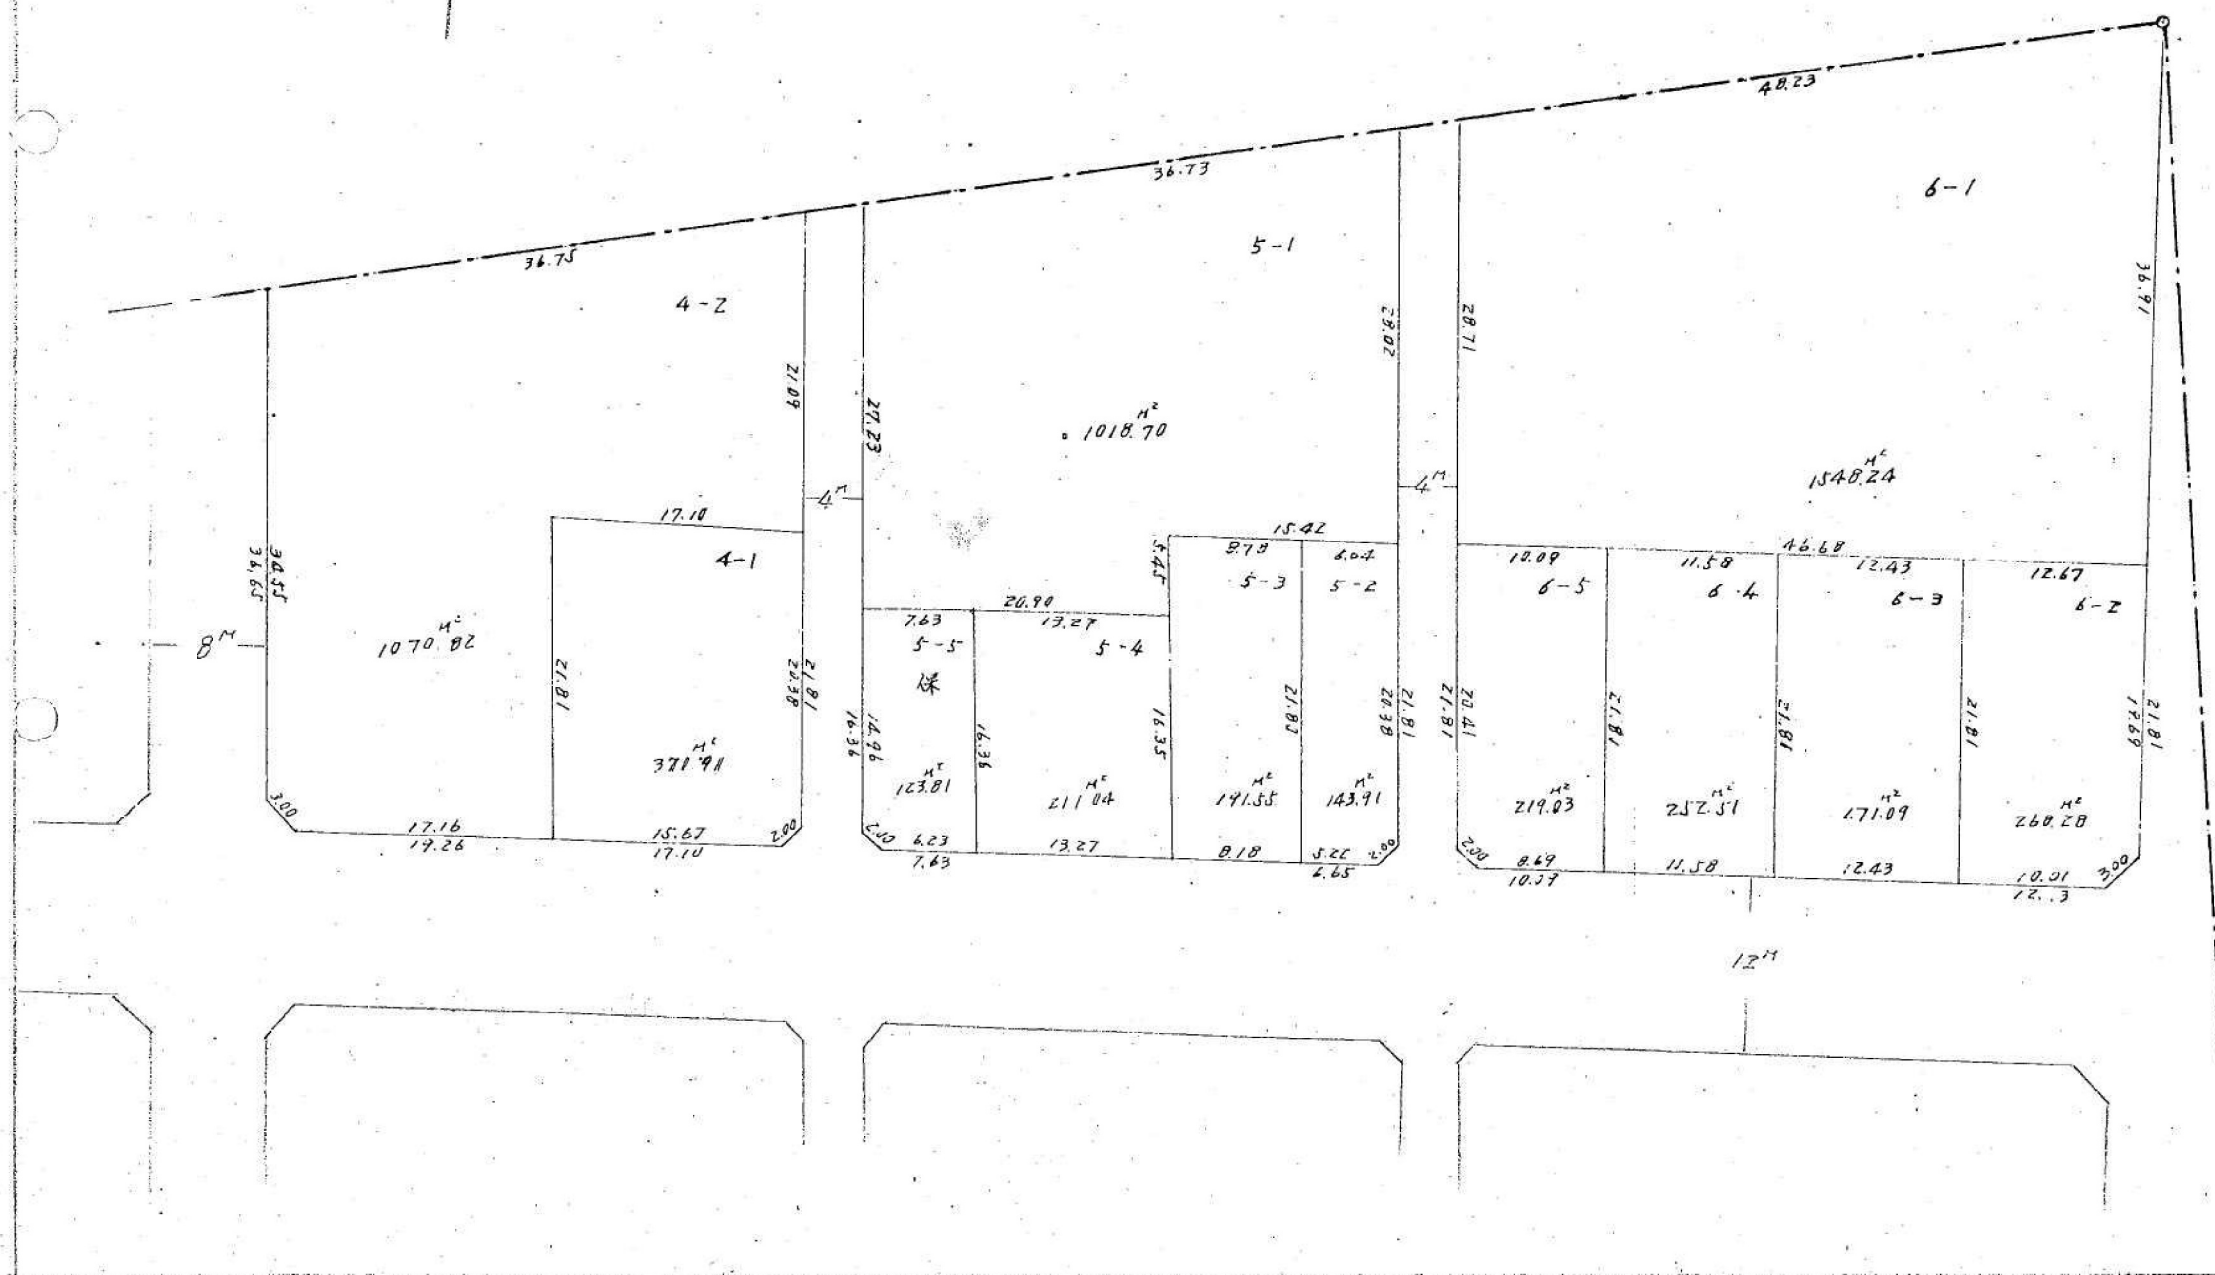

換地確定図 S = 1:500

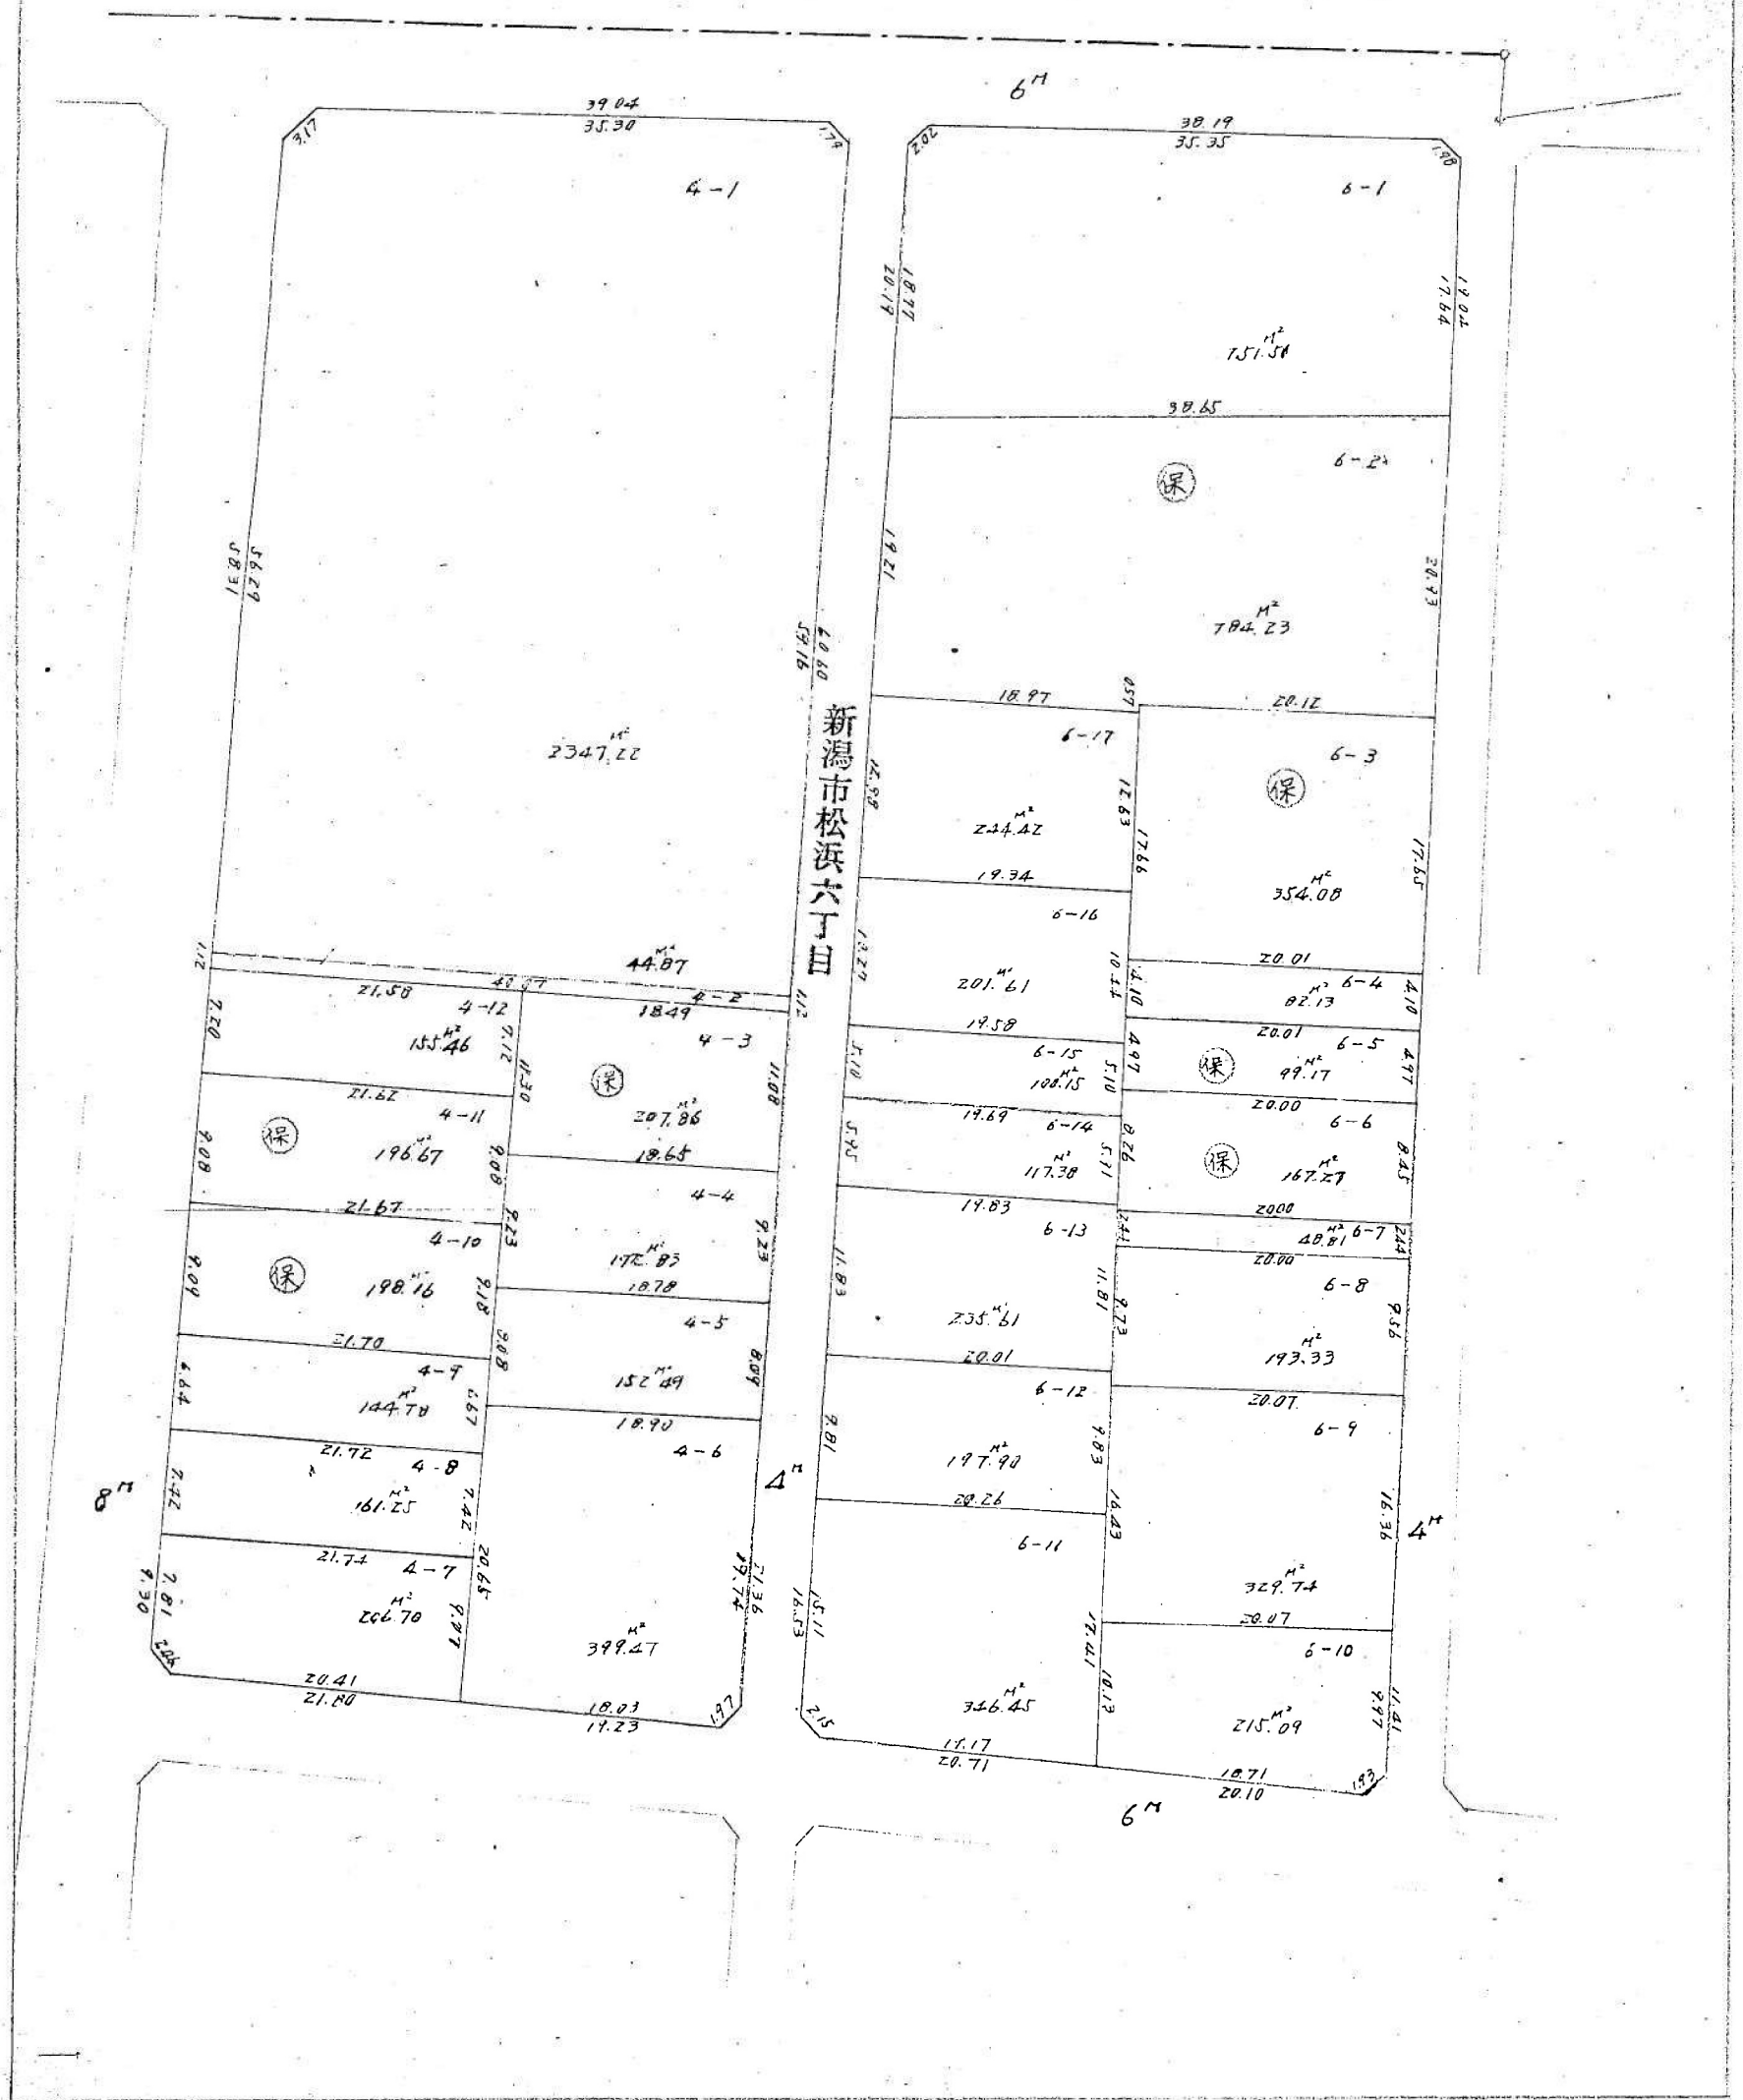


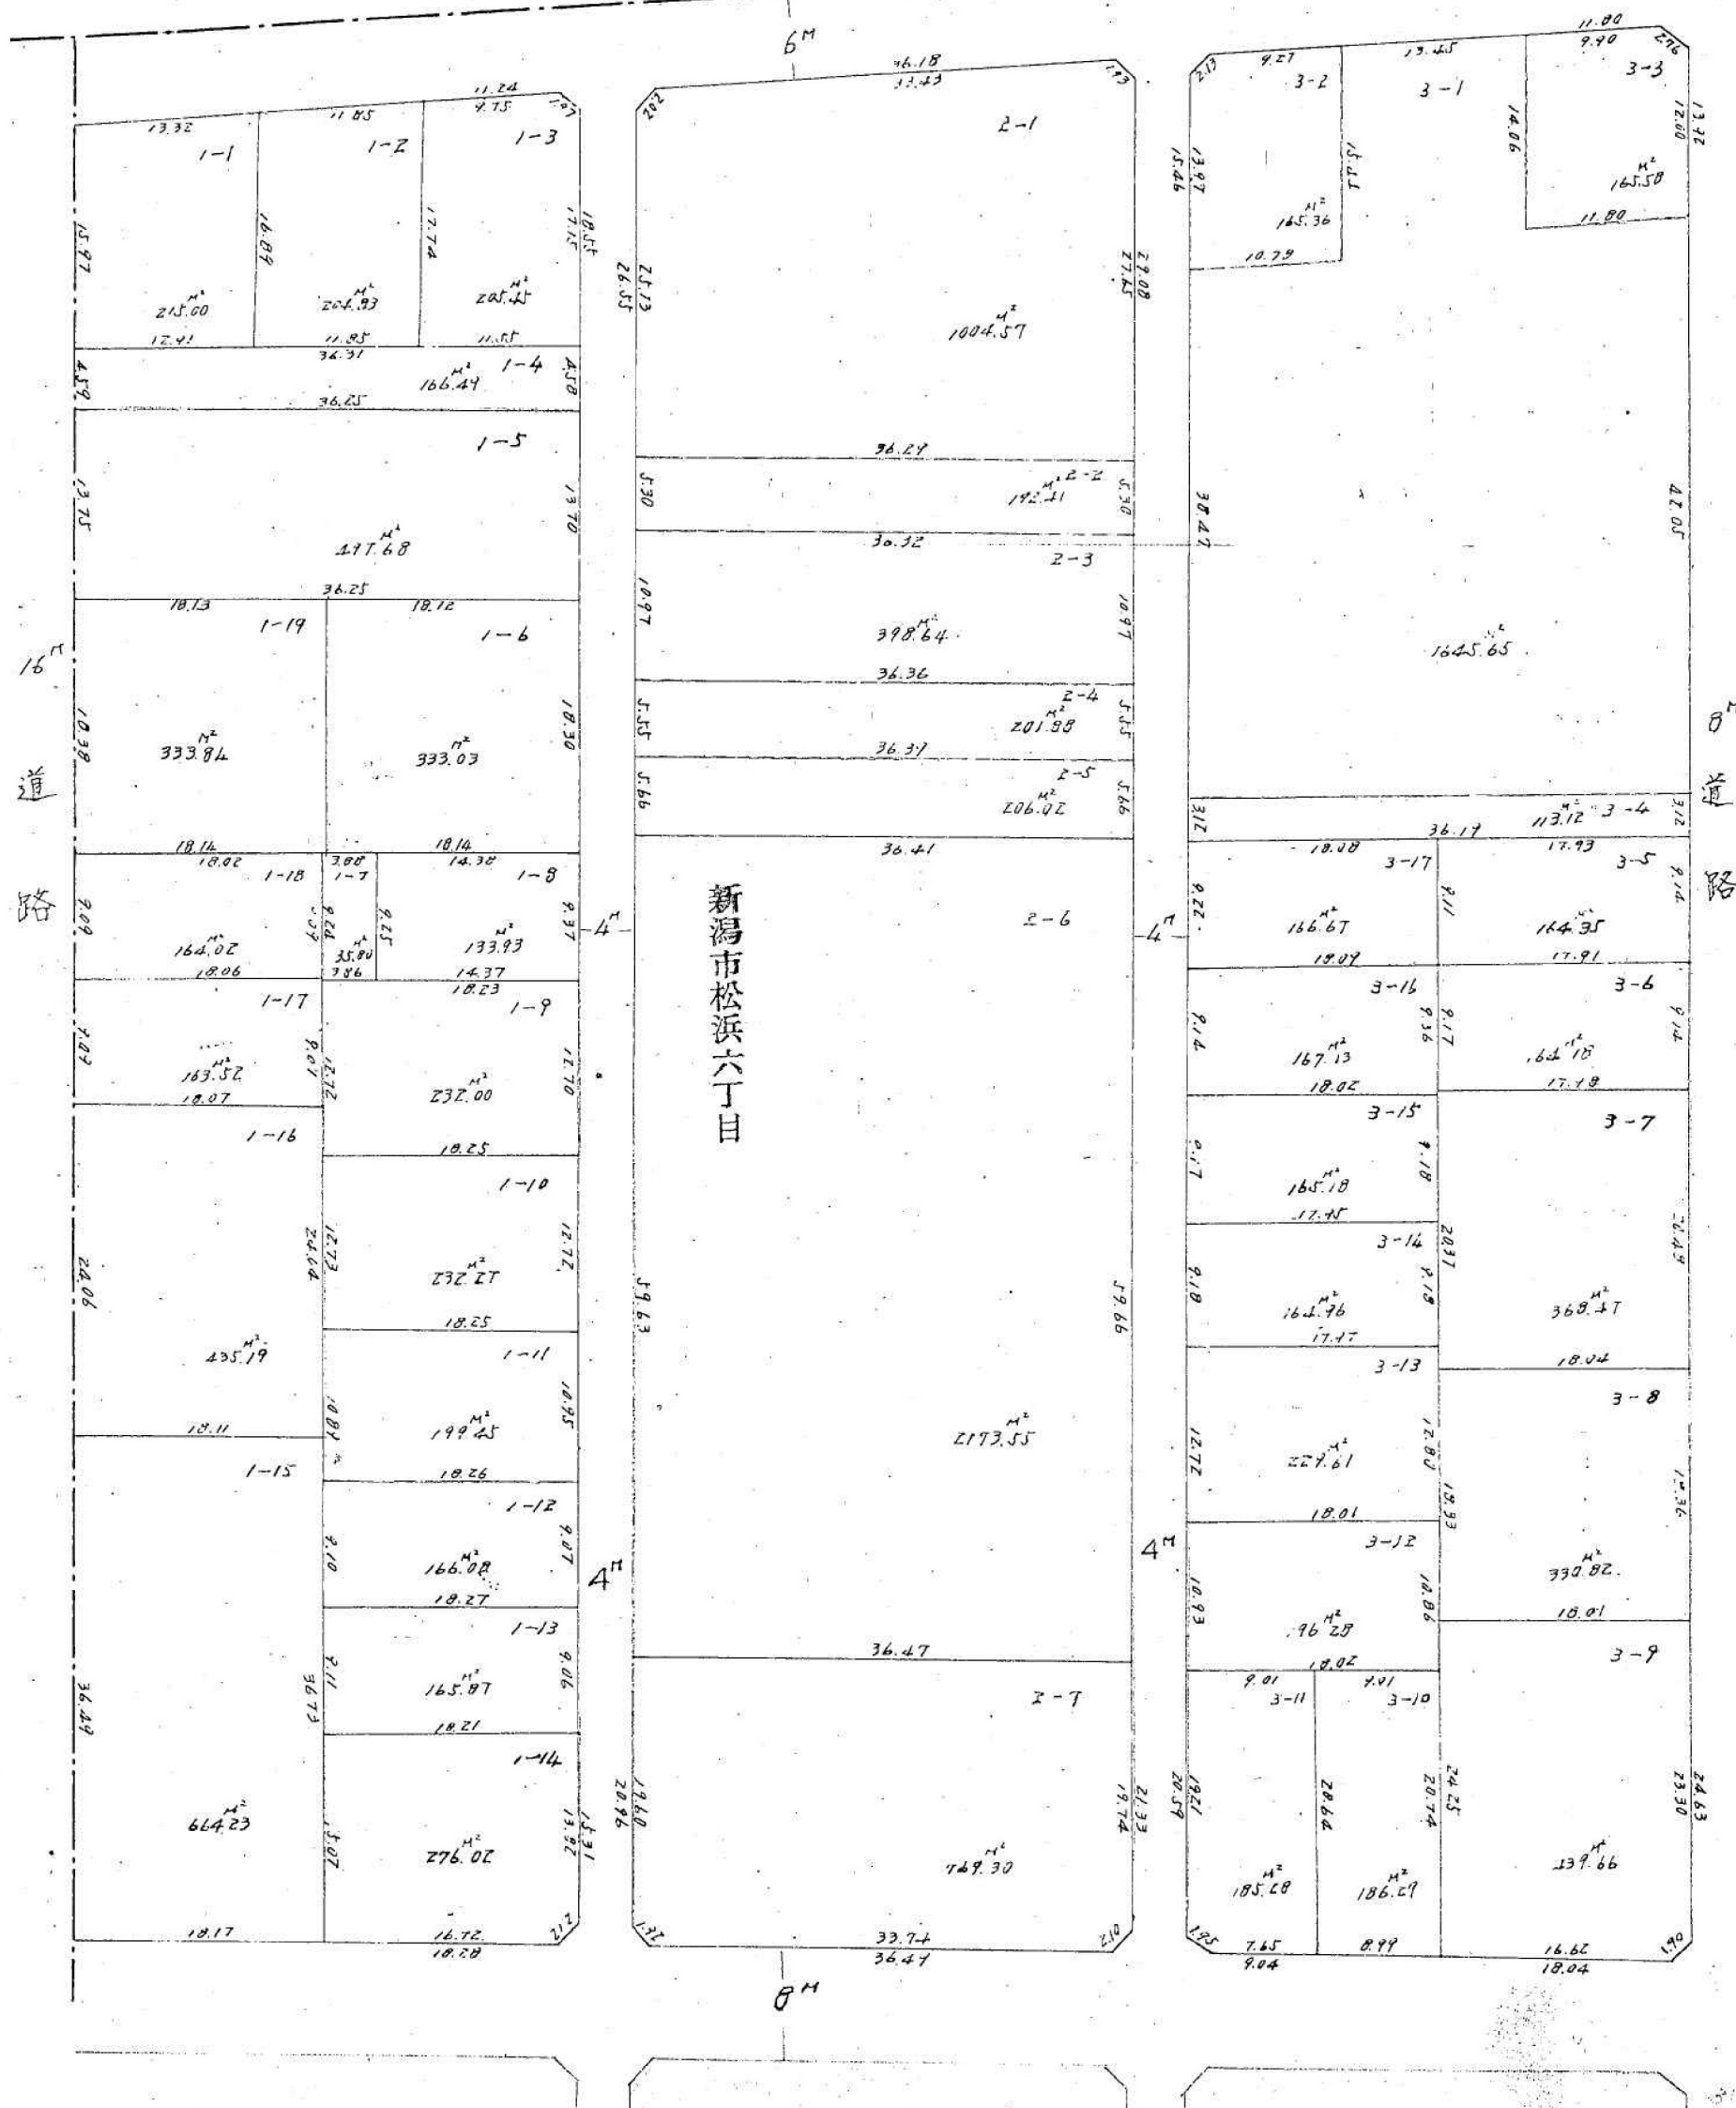
換地確定図 $S = 1:500$ 

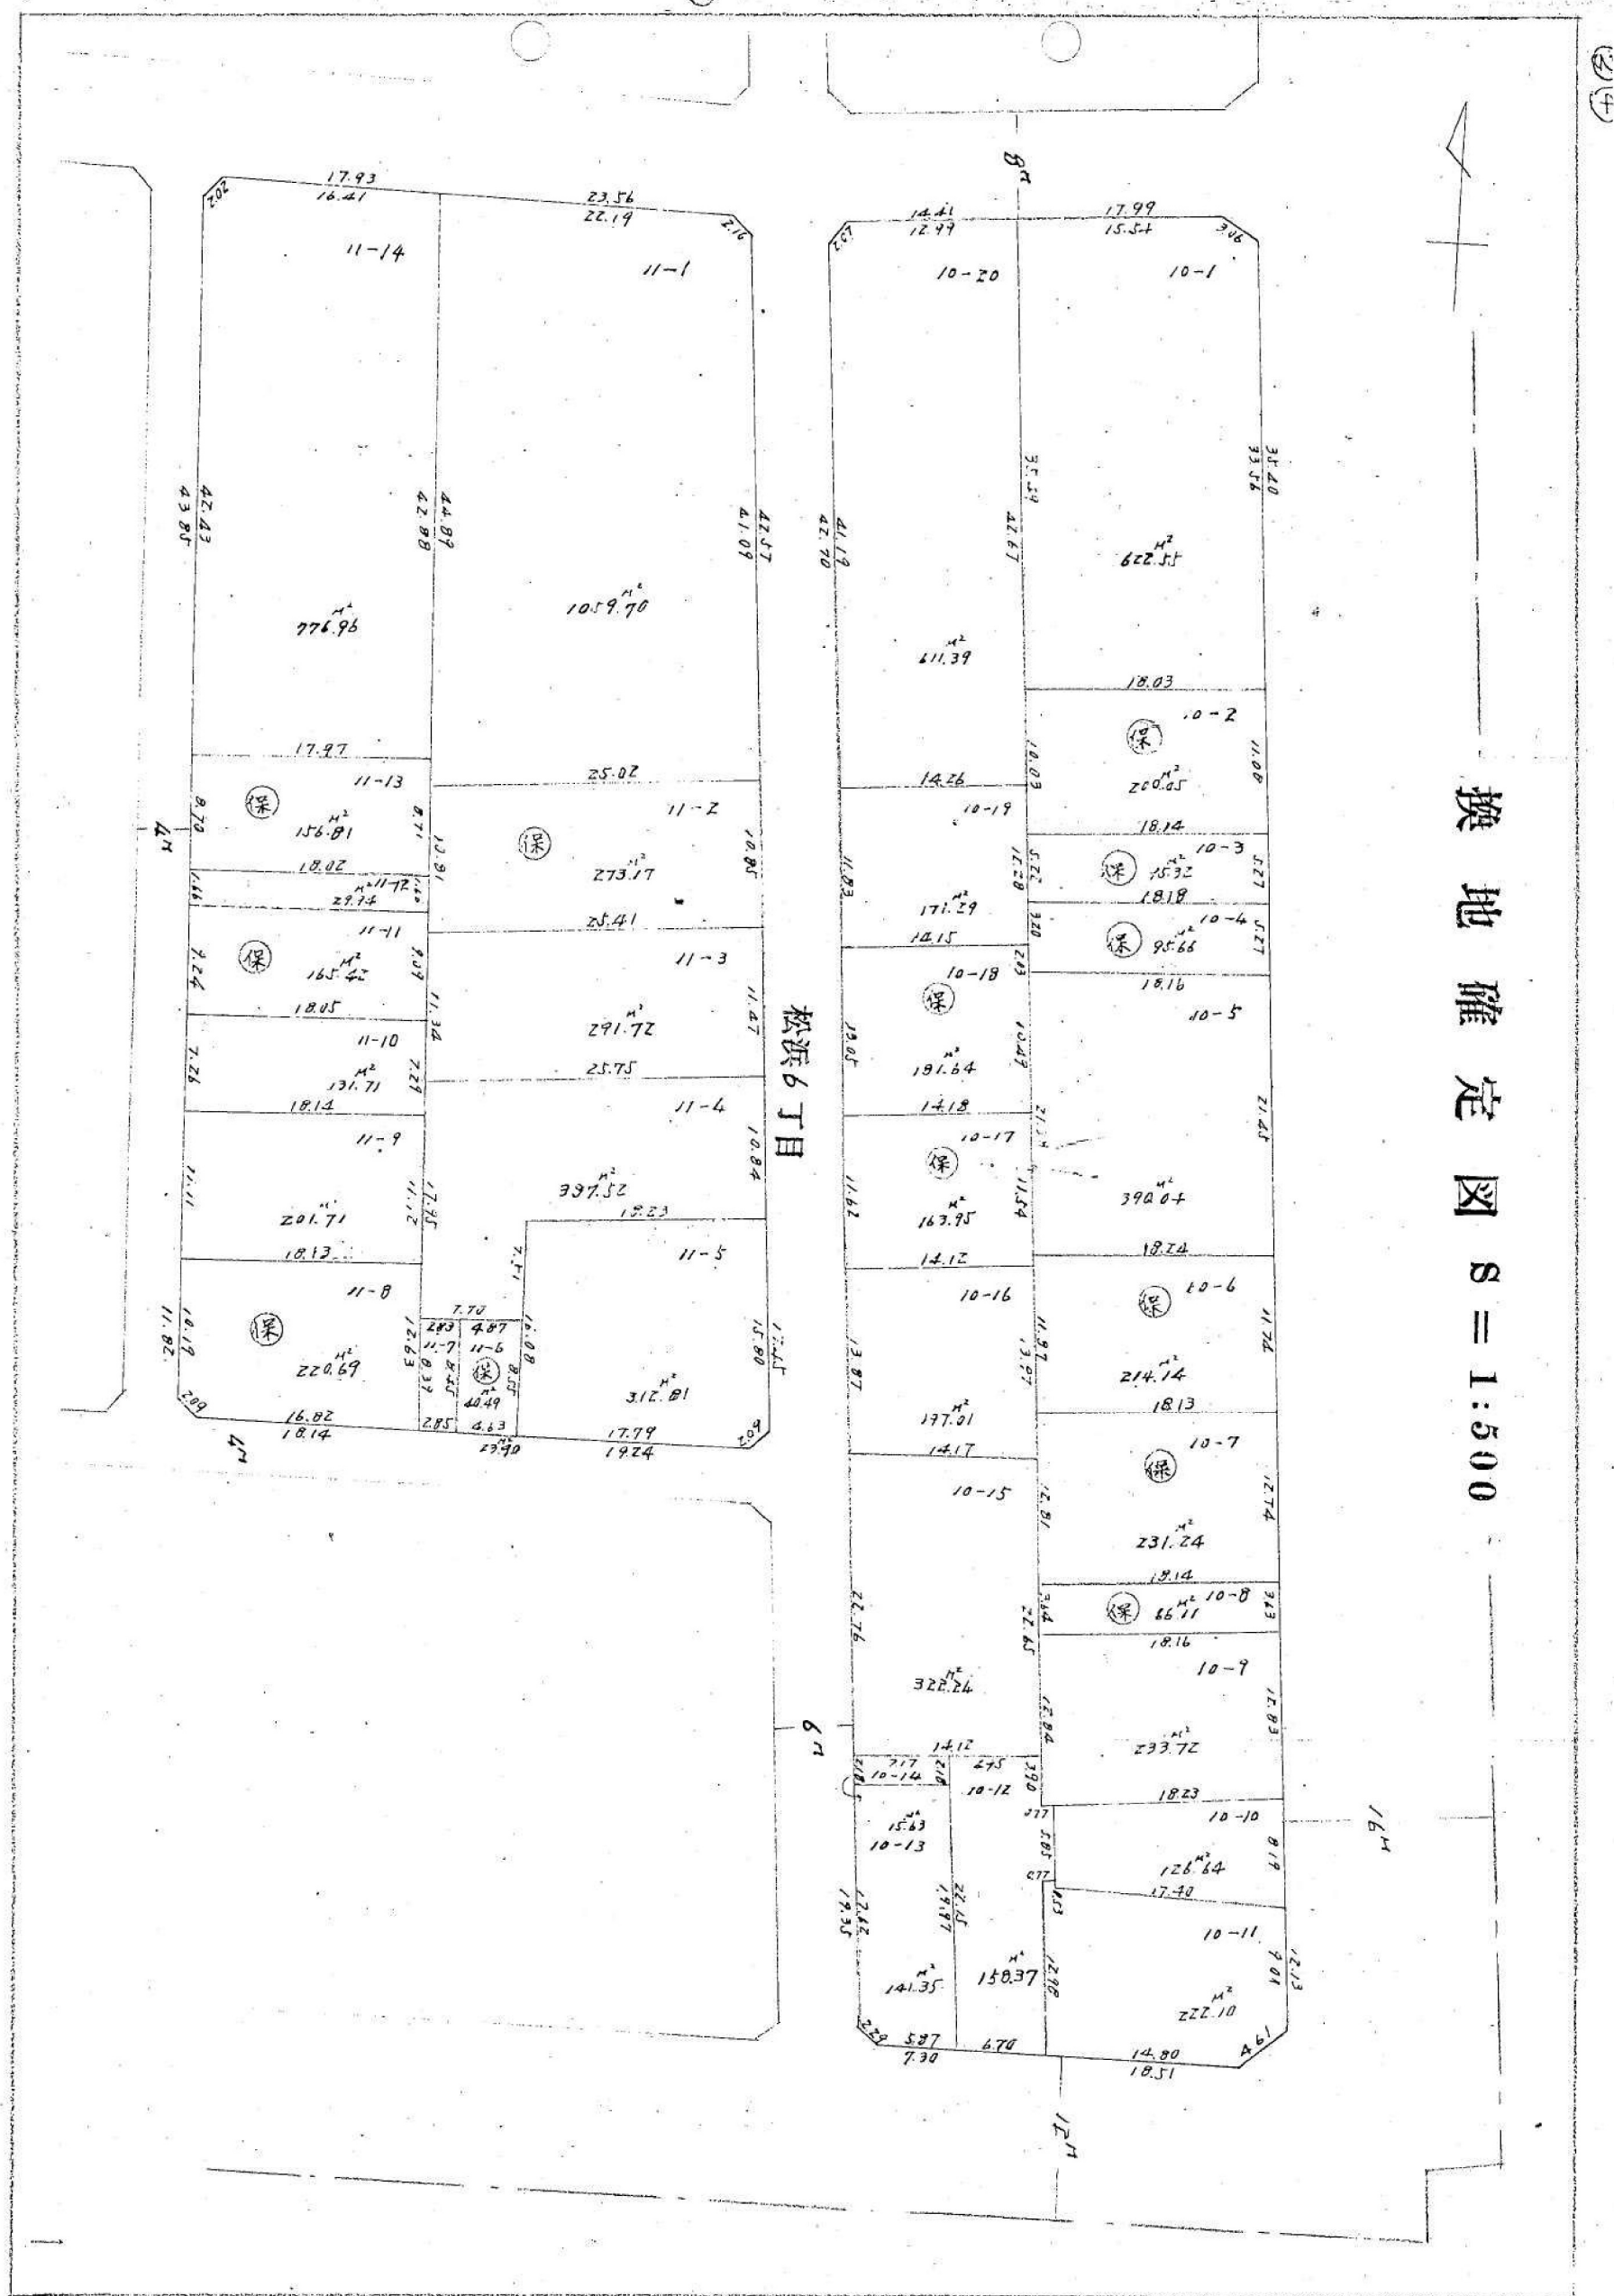

确定地換 $\delta = 1:500$

換地確定図 S = 1:500

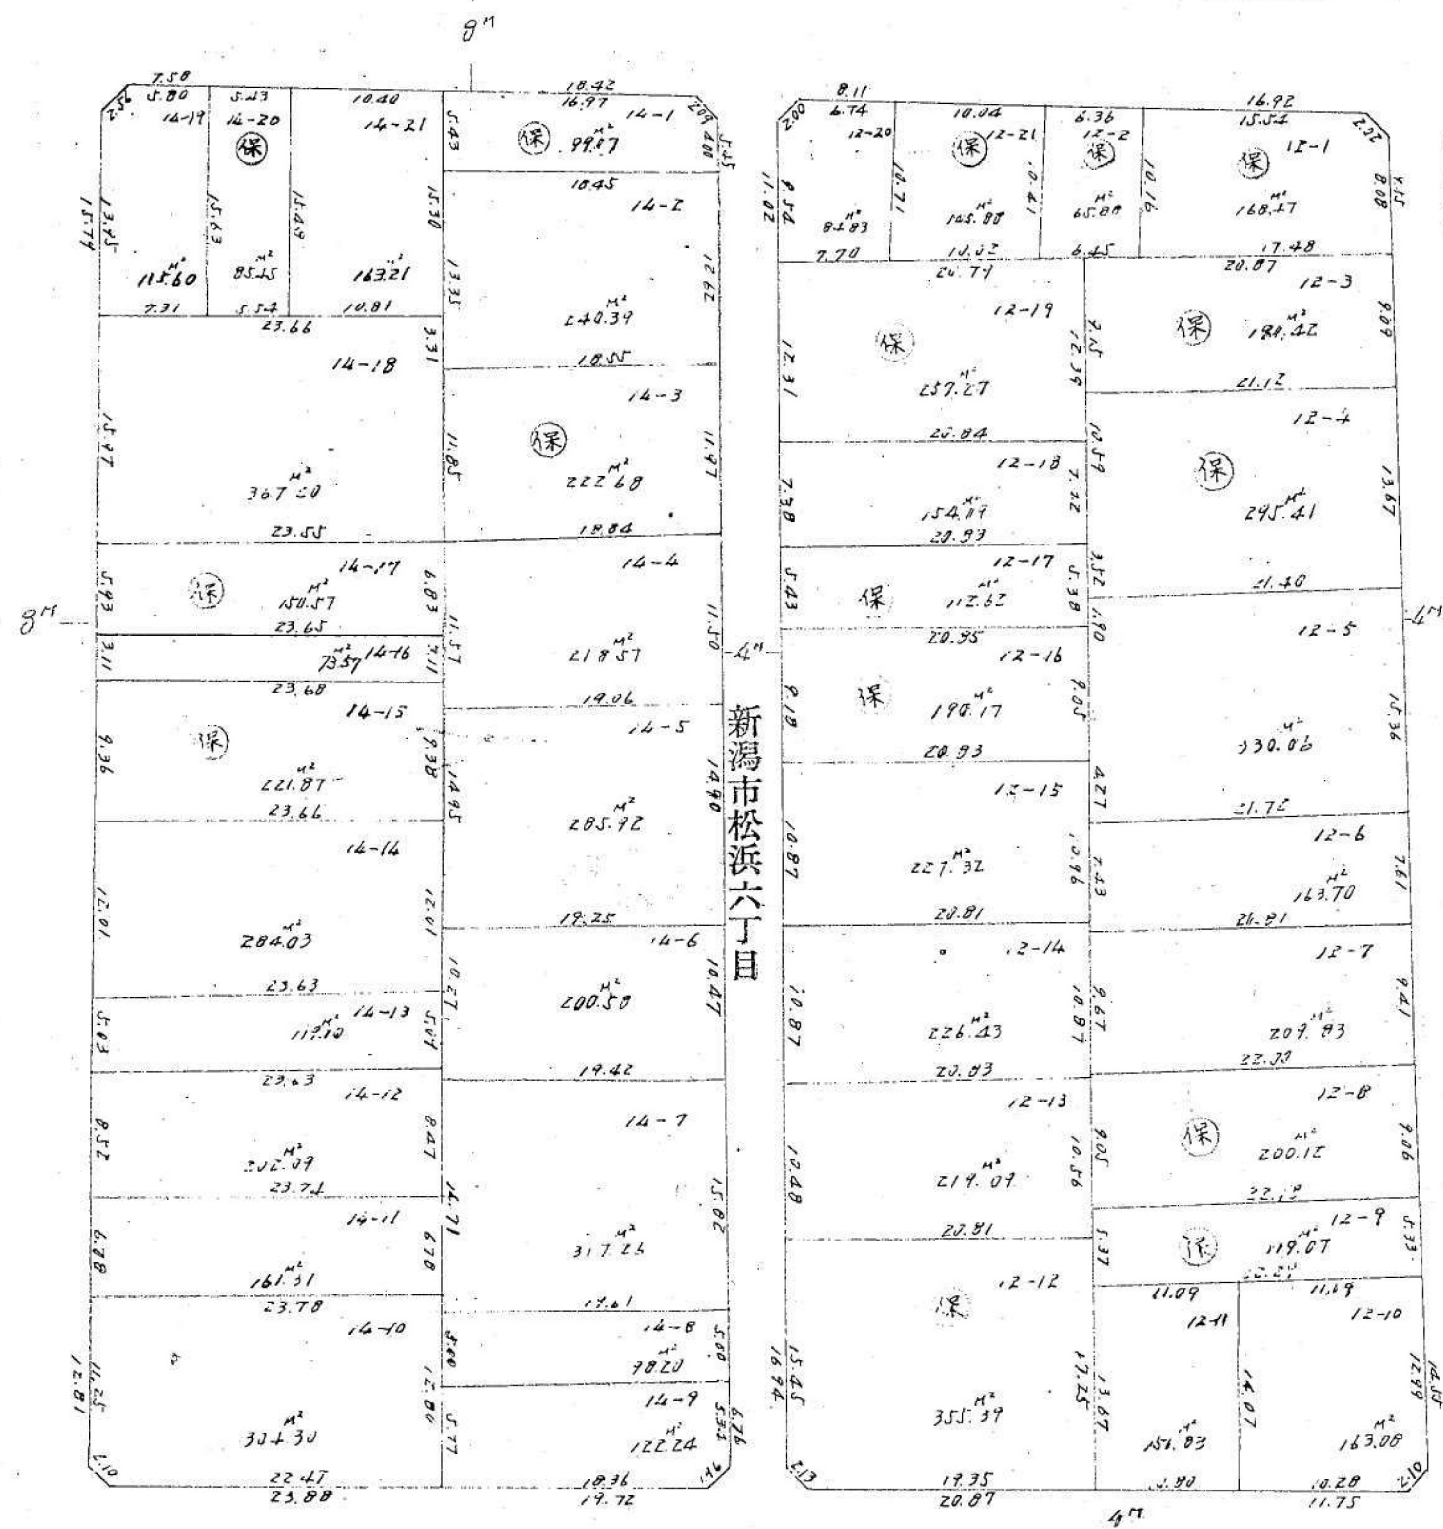

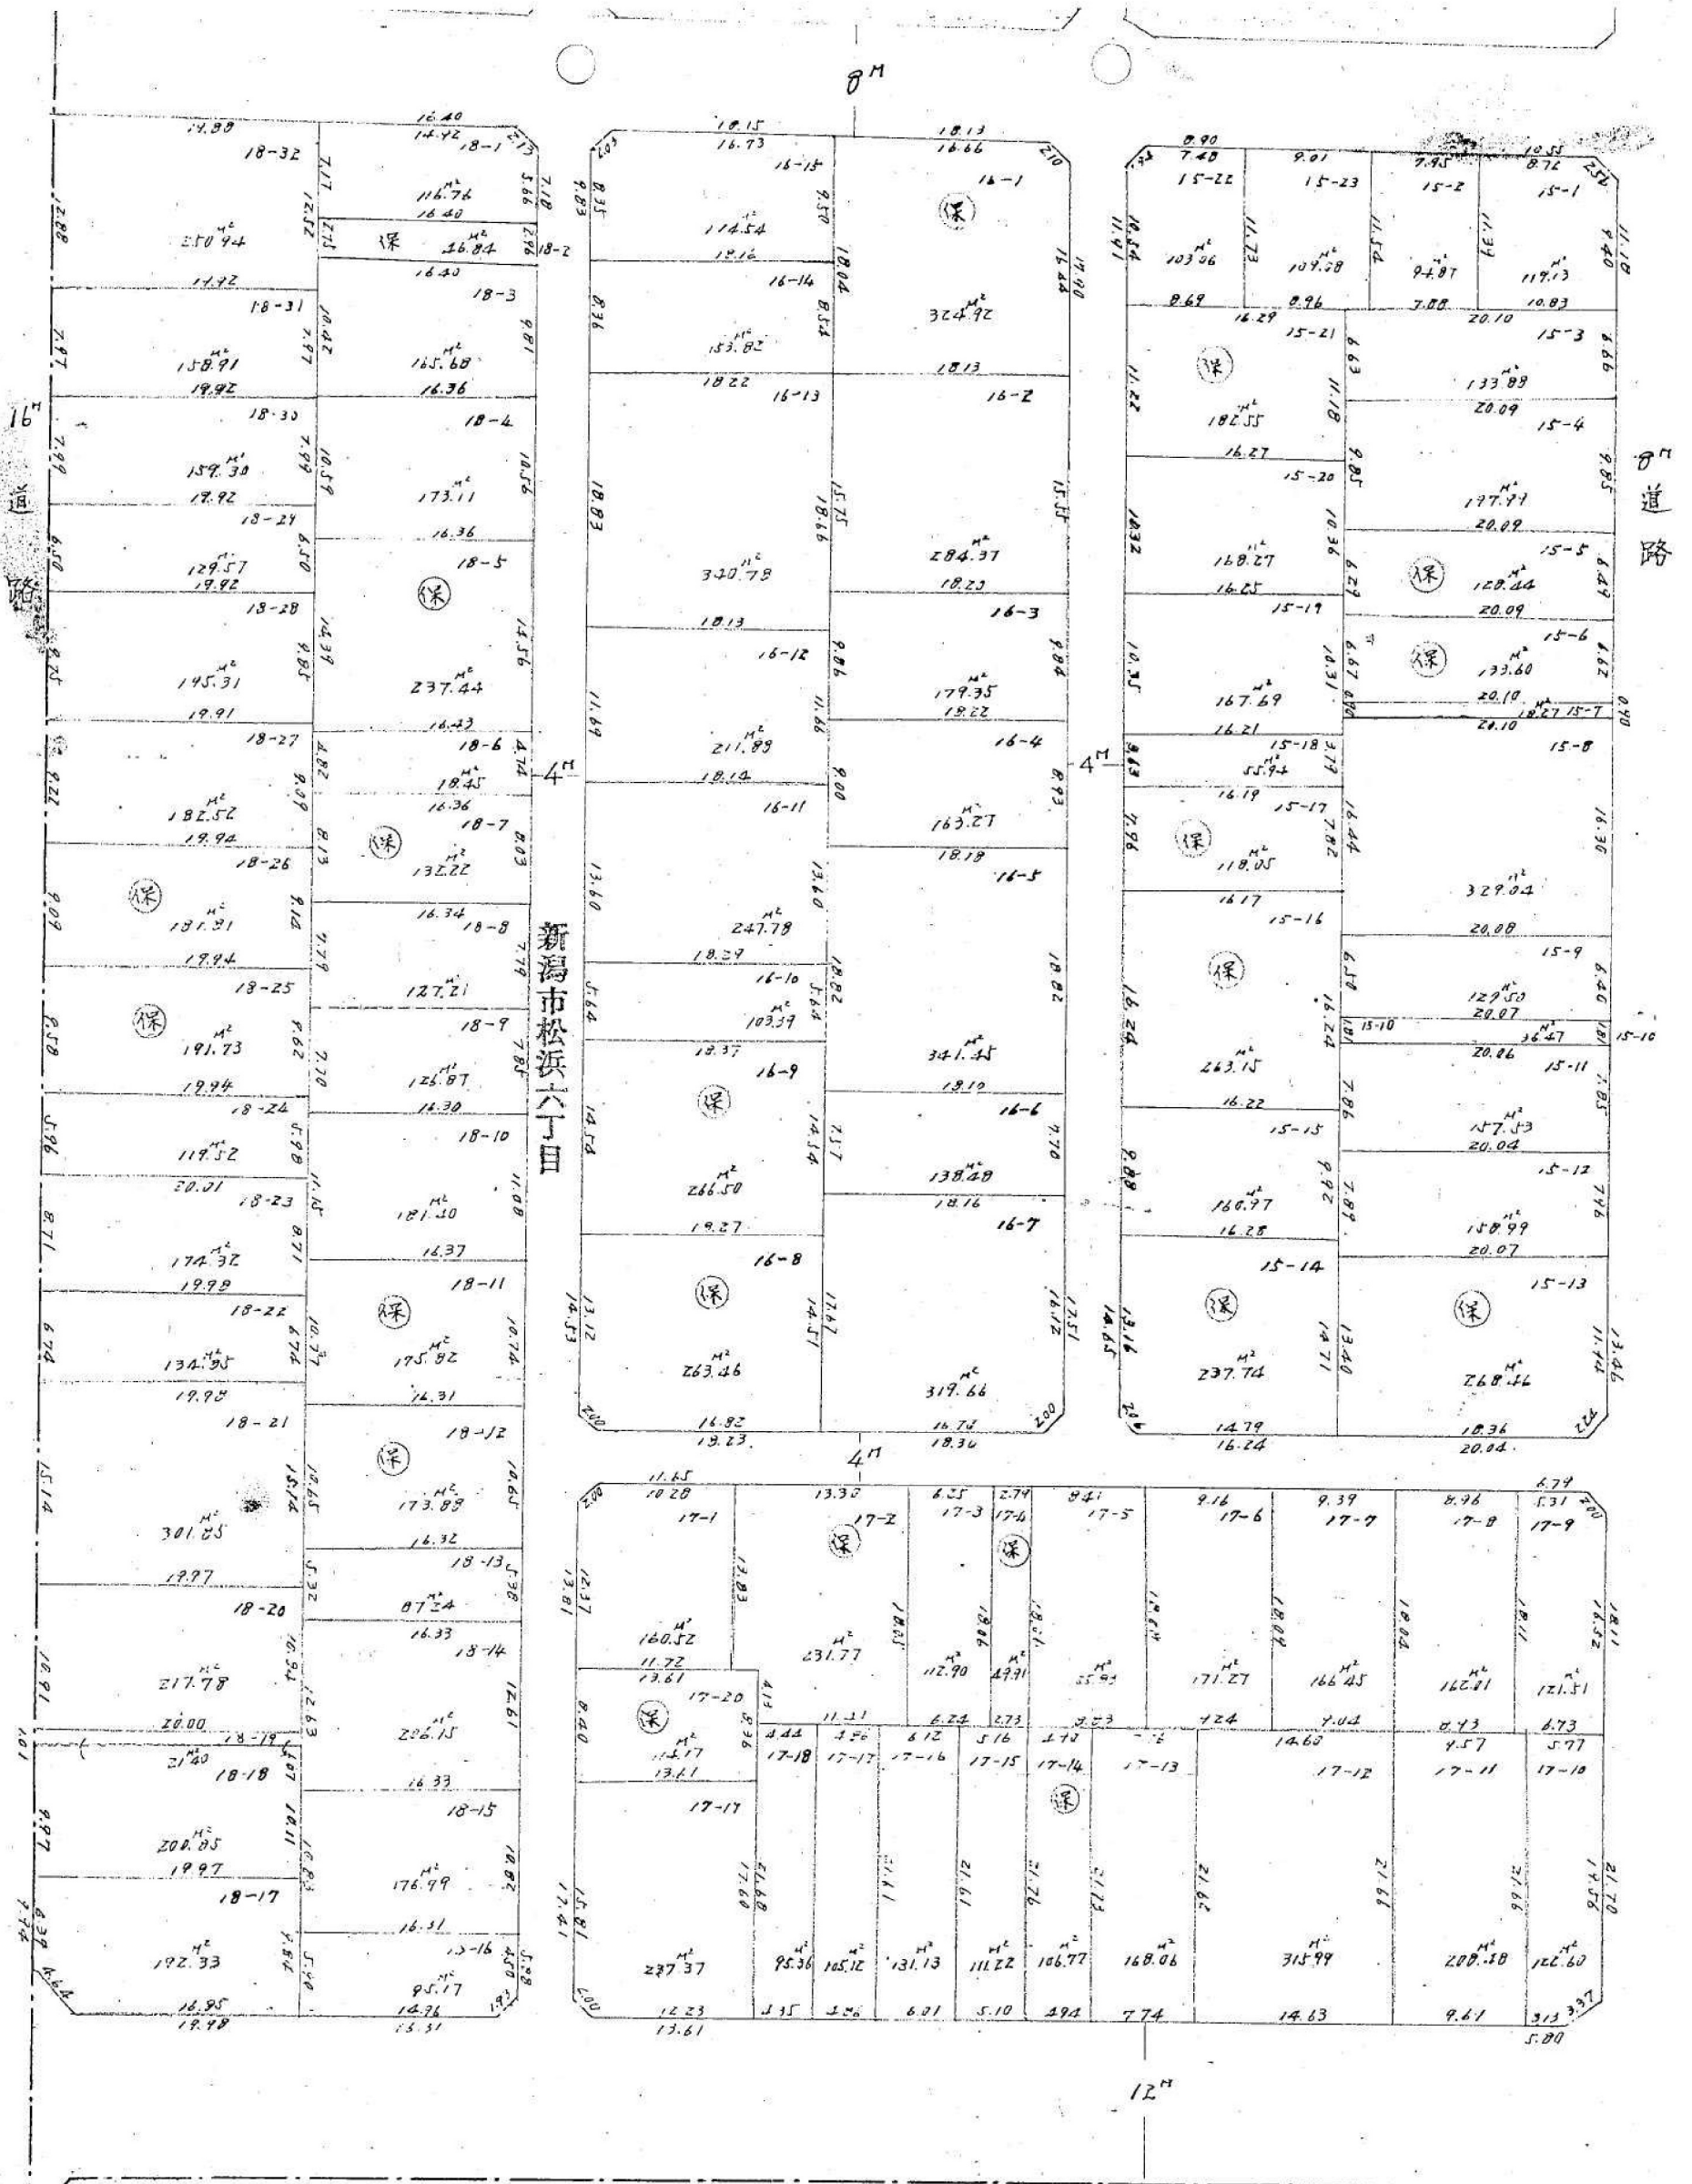



換地確定圖


S = 1:500

換地確定図 $S = 1:500$


松浜6丁目

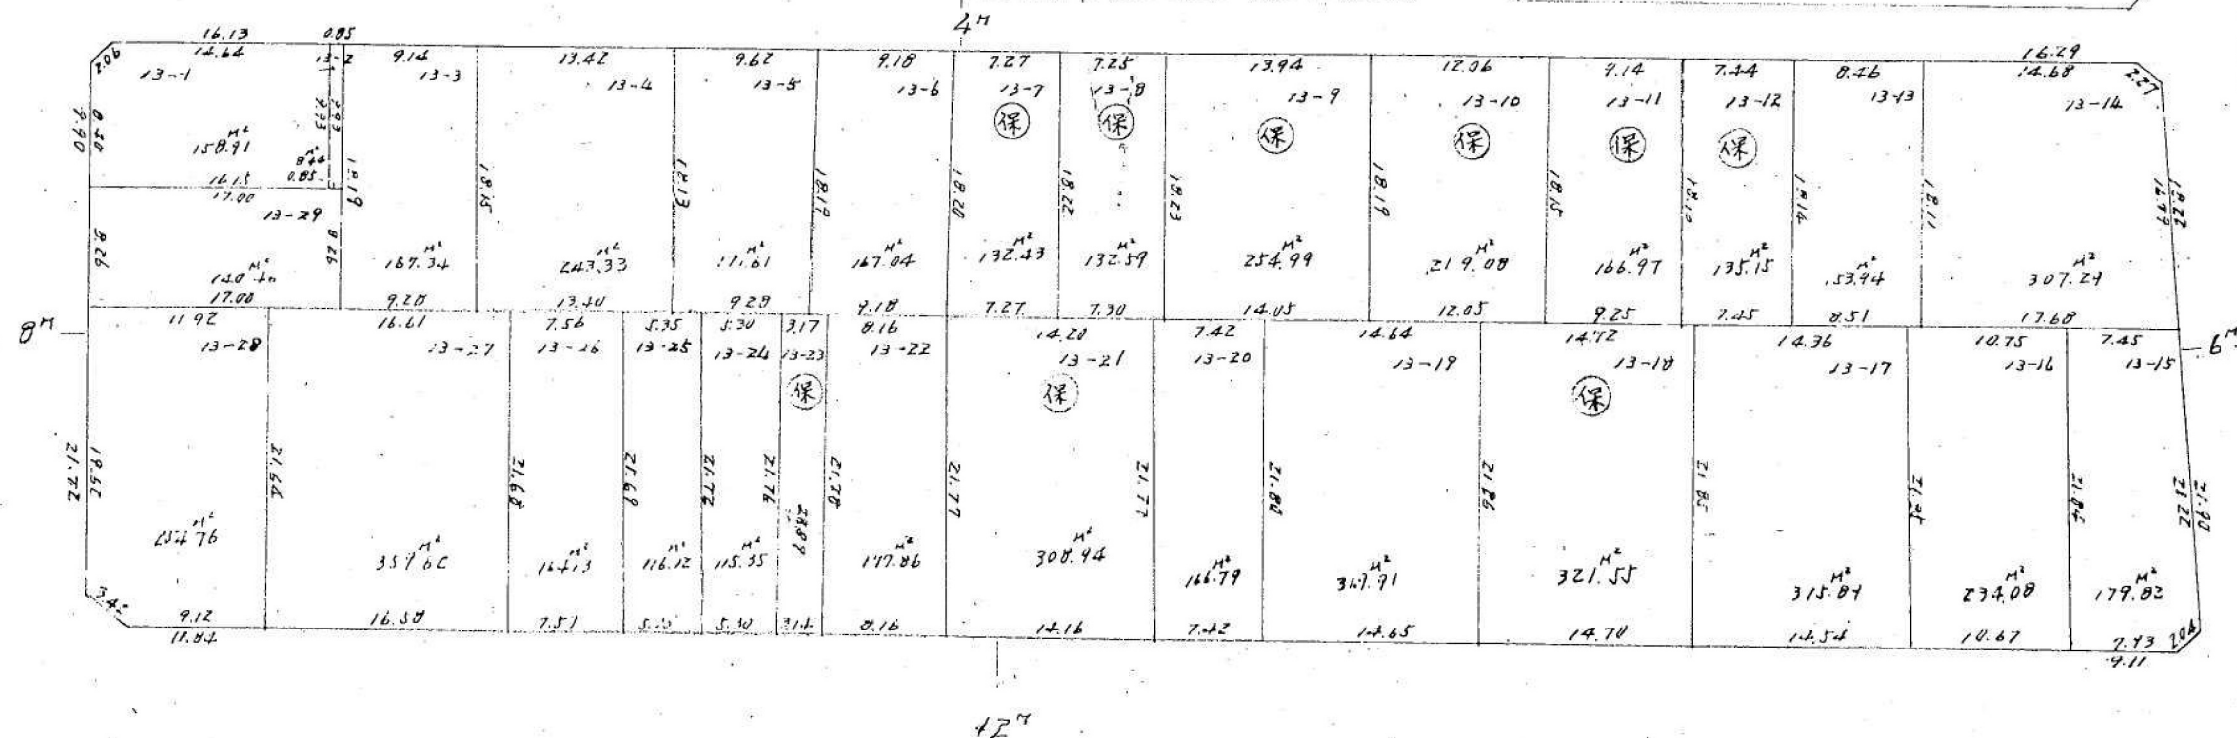

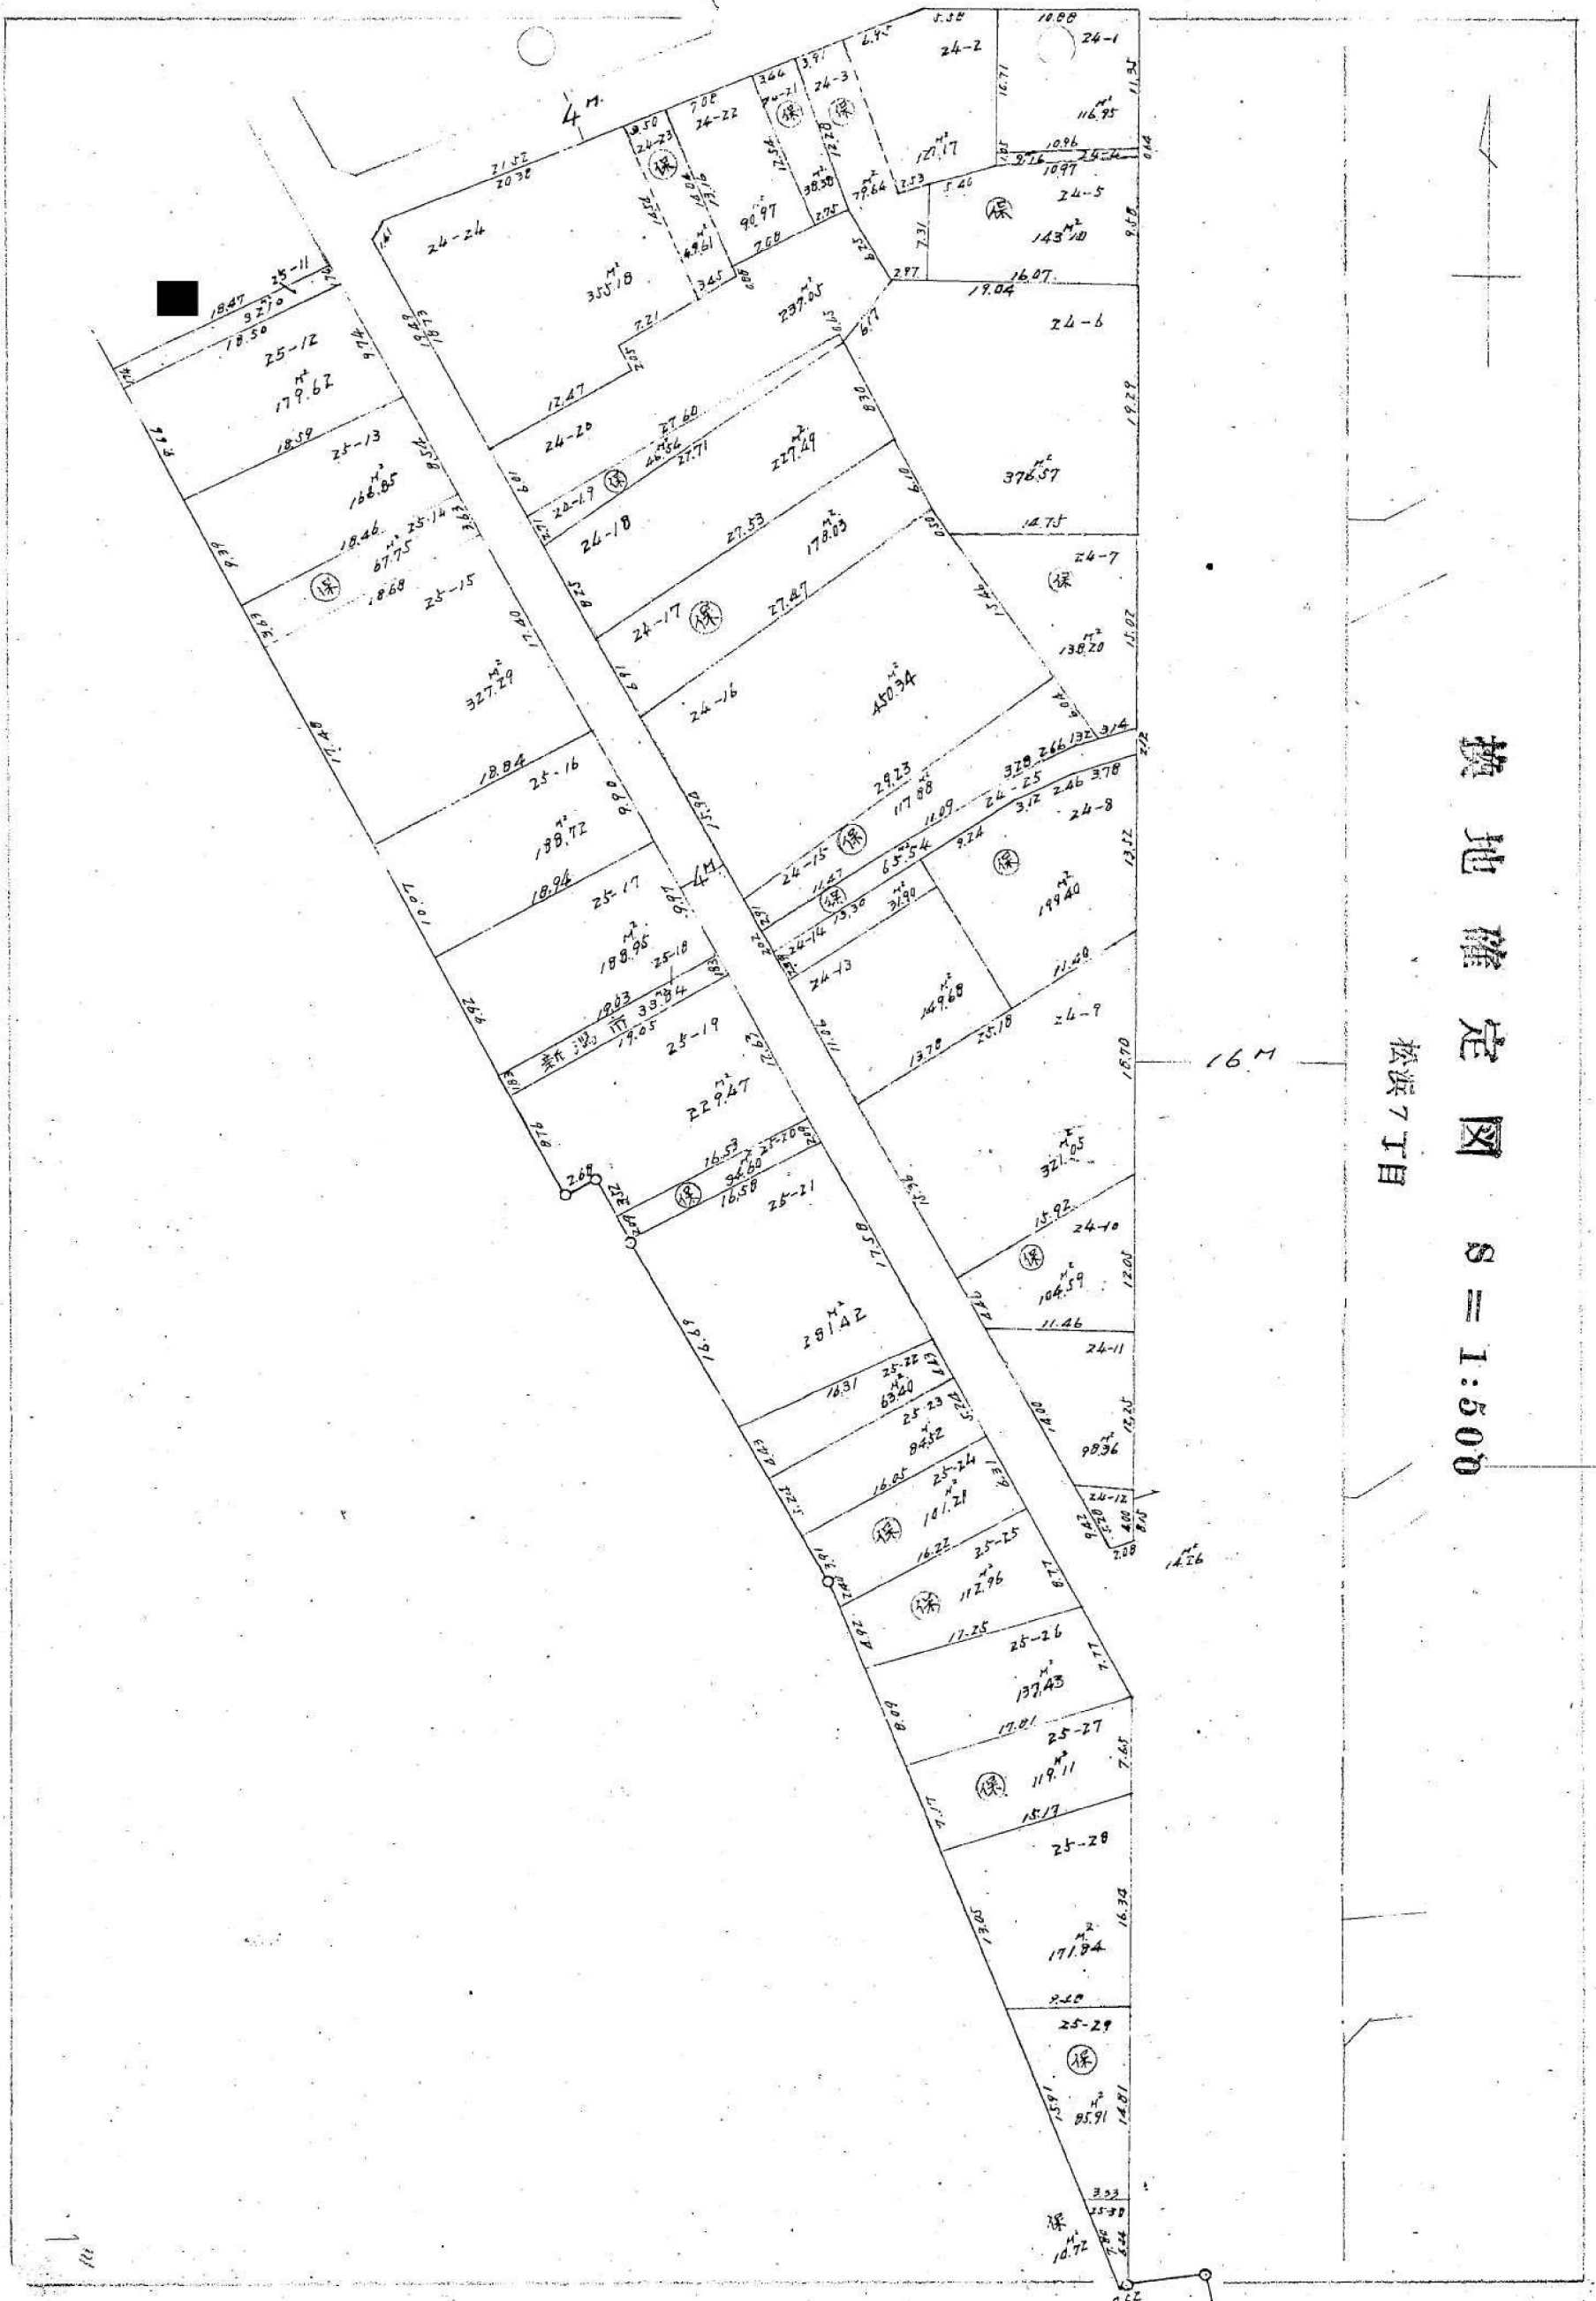

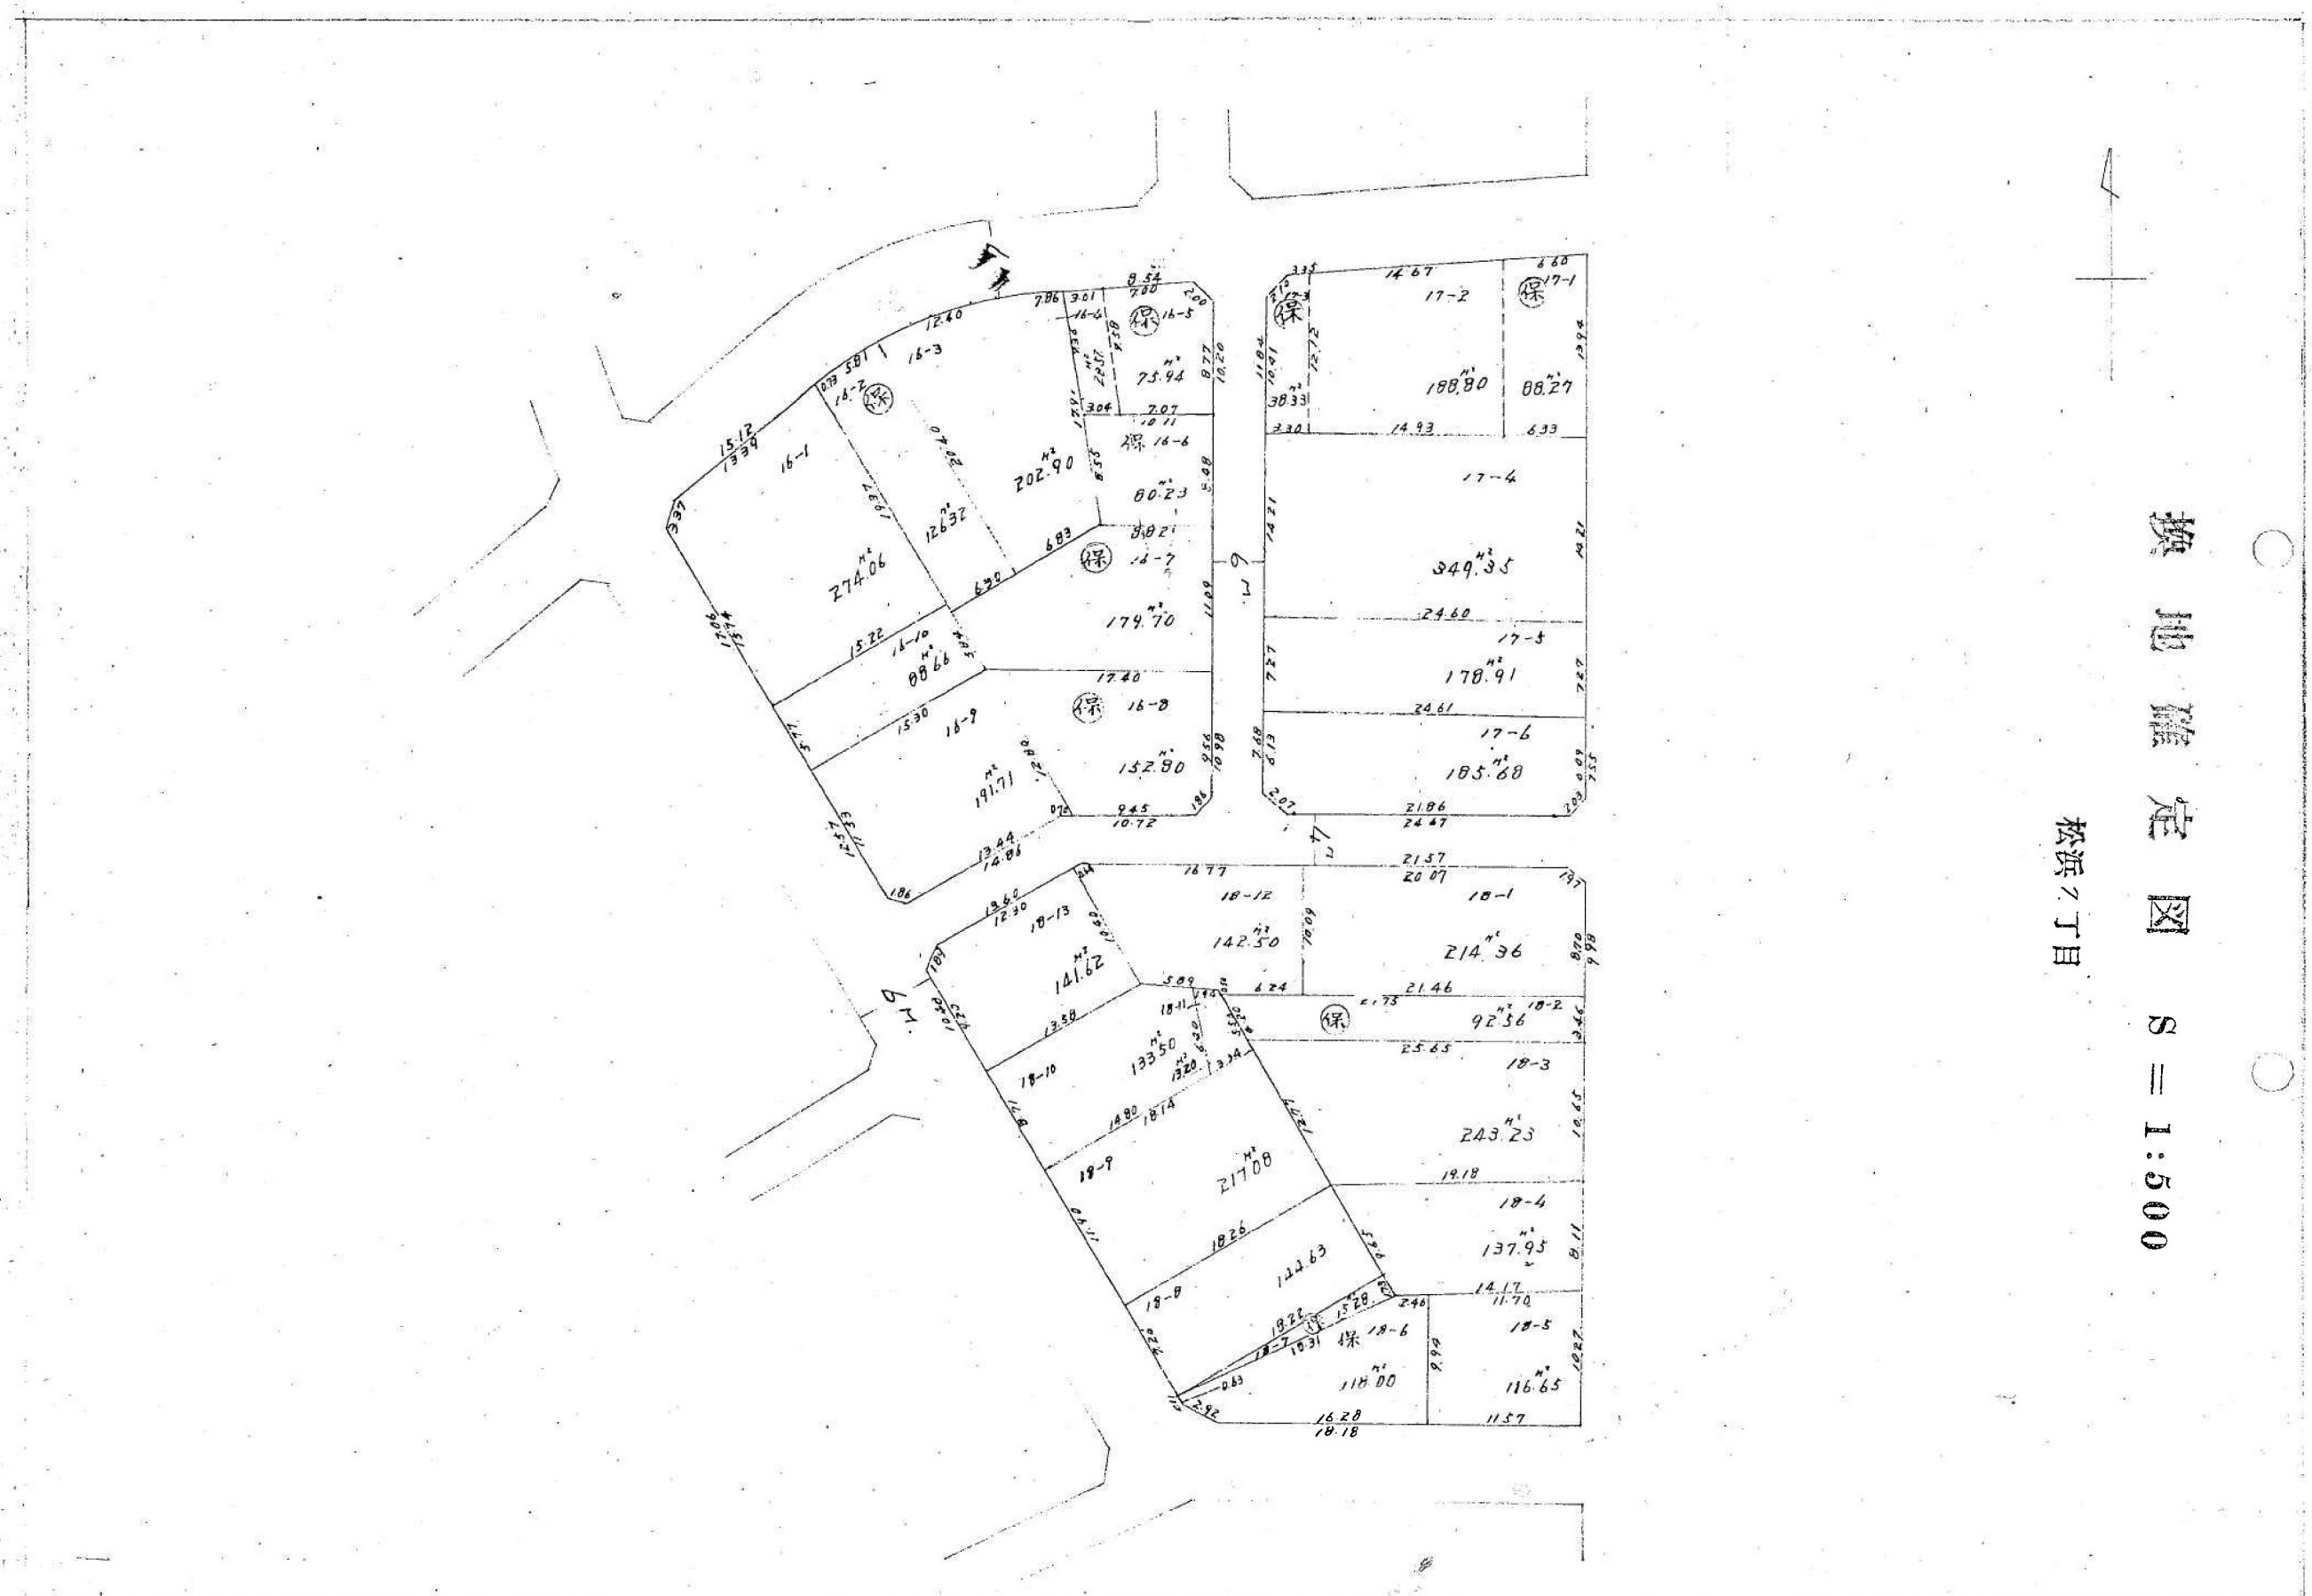




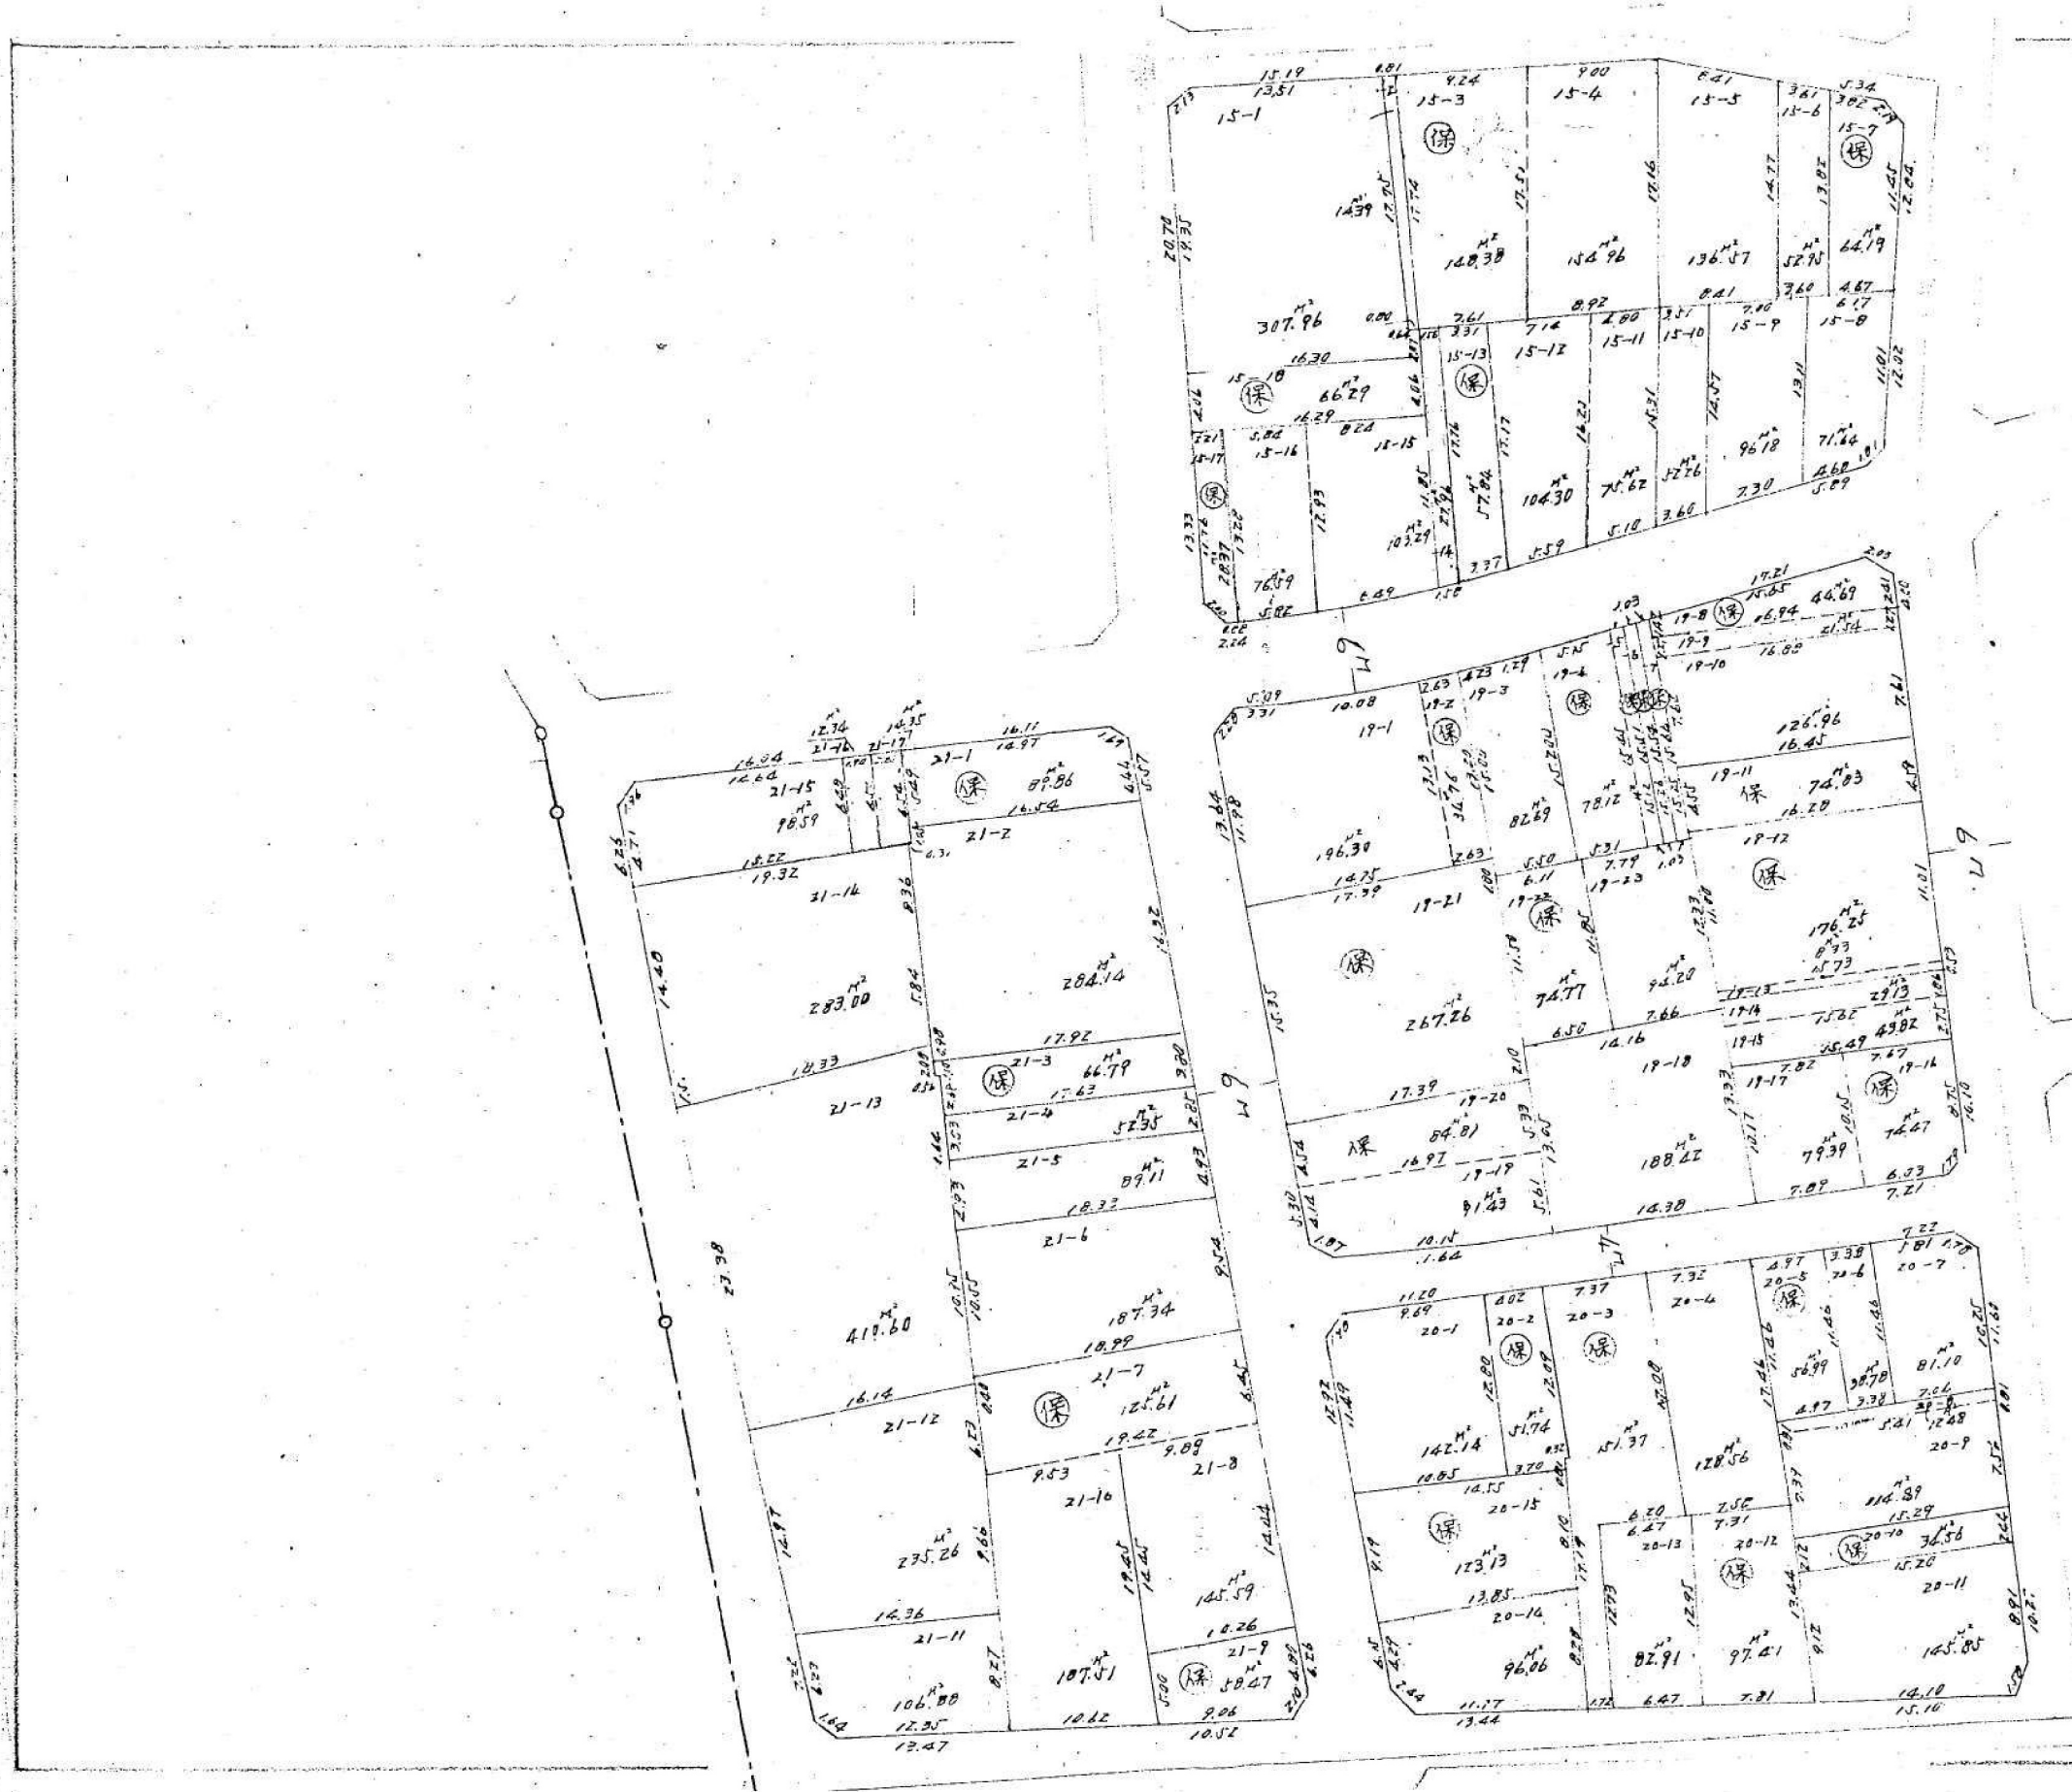


換地確定図 S = 1:500


松浜 7 丁目

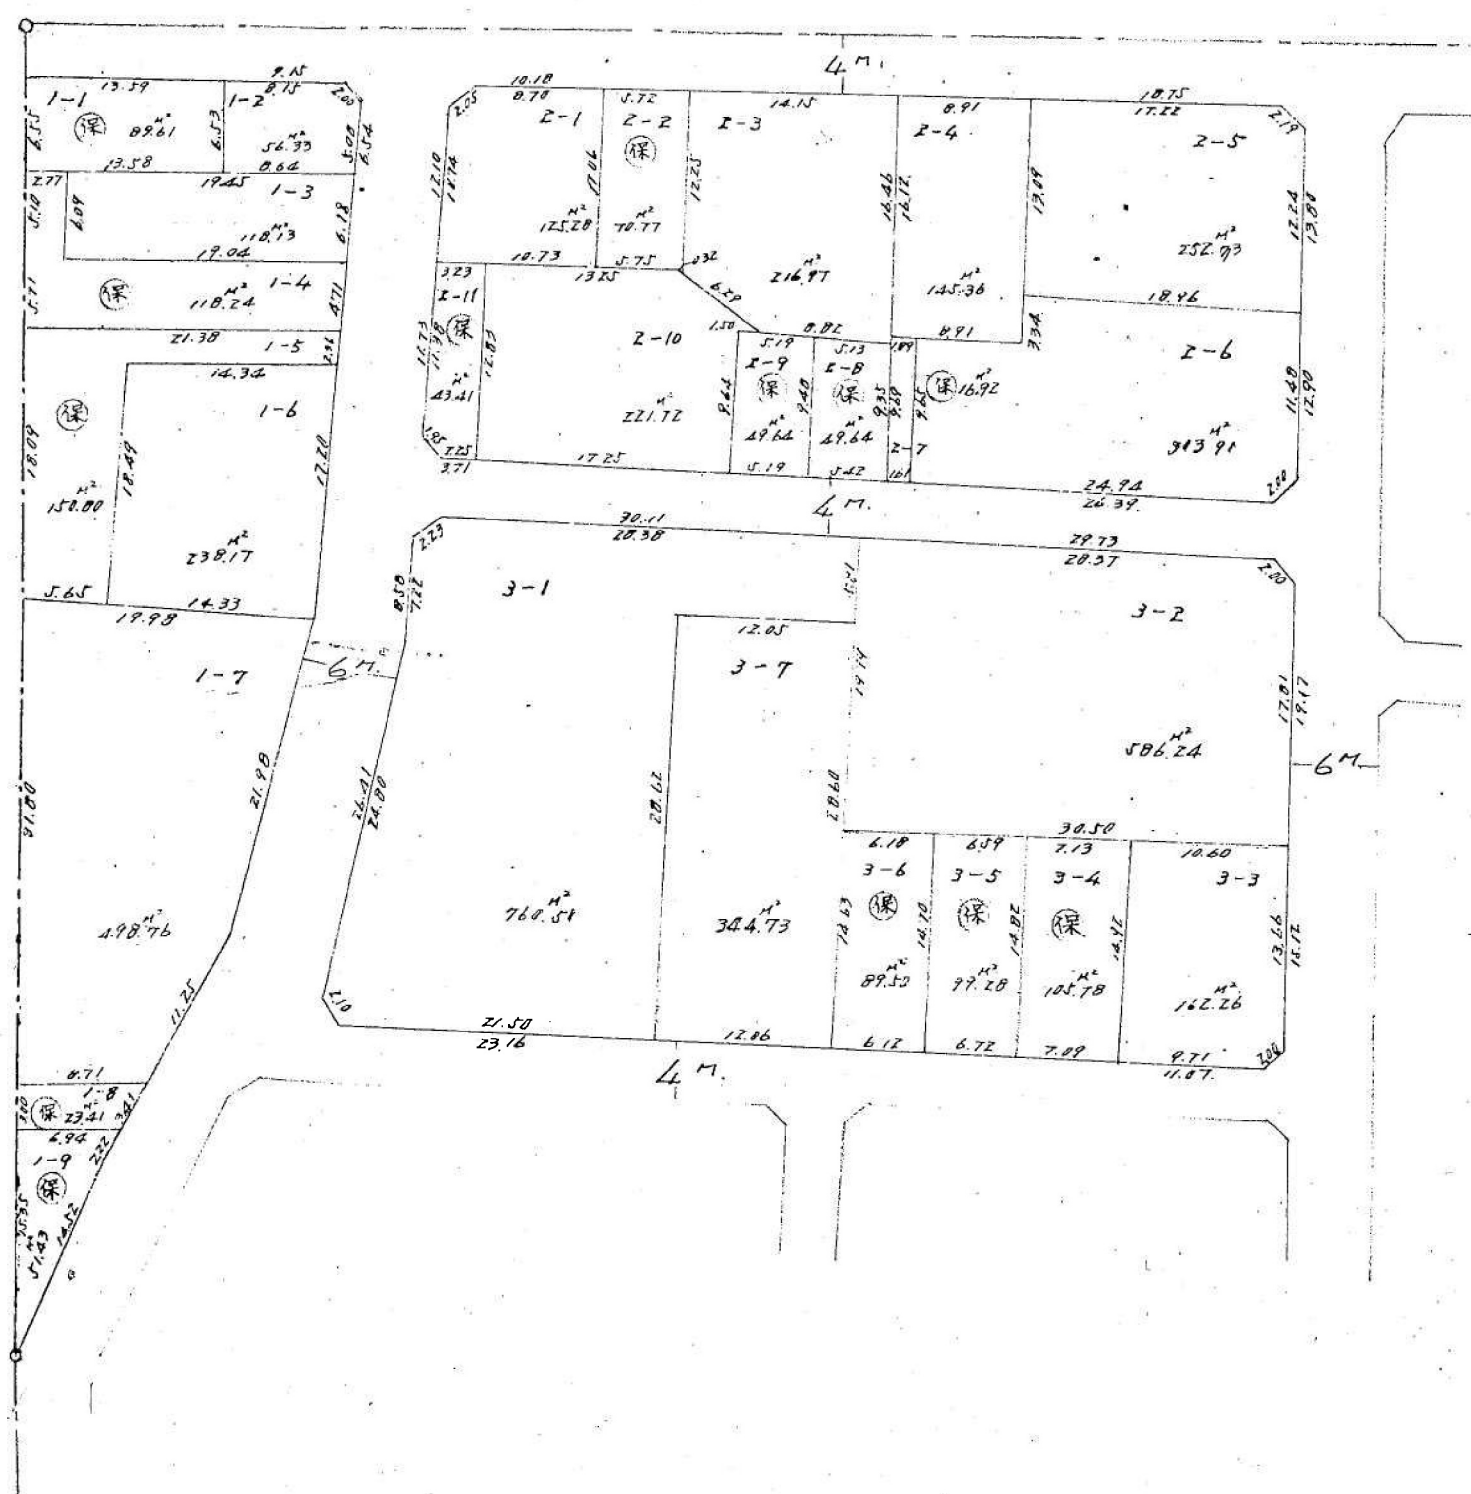


換地確定図 S = 1:500

松浜7丁目

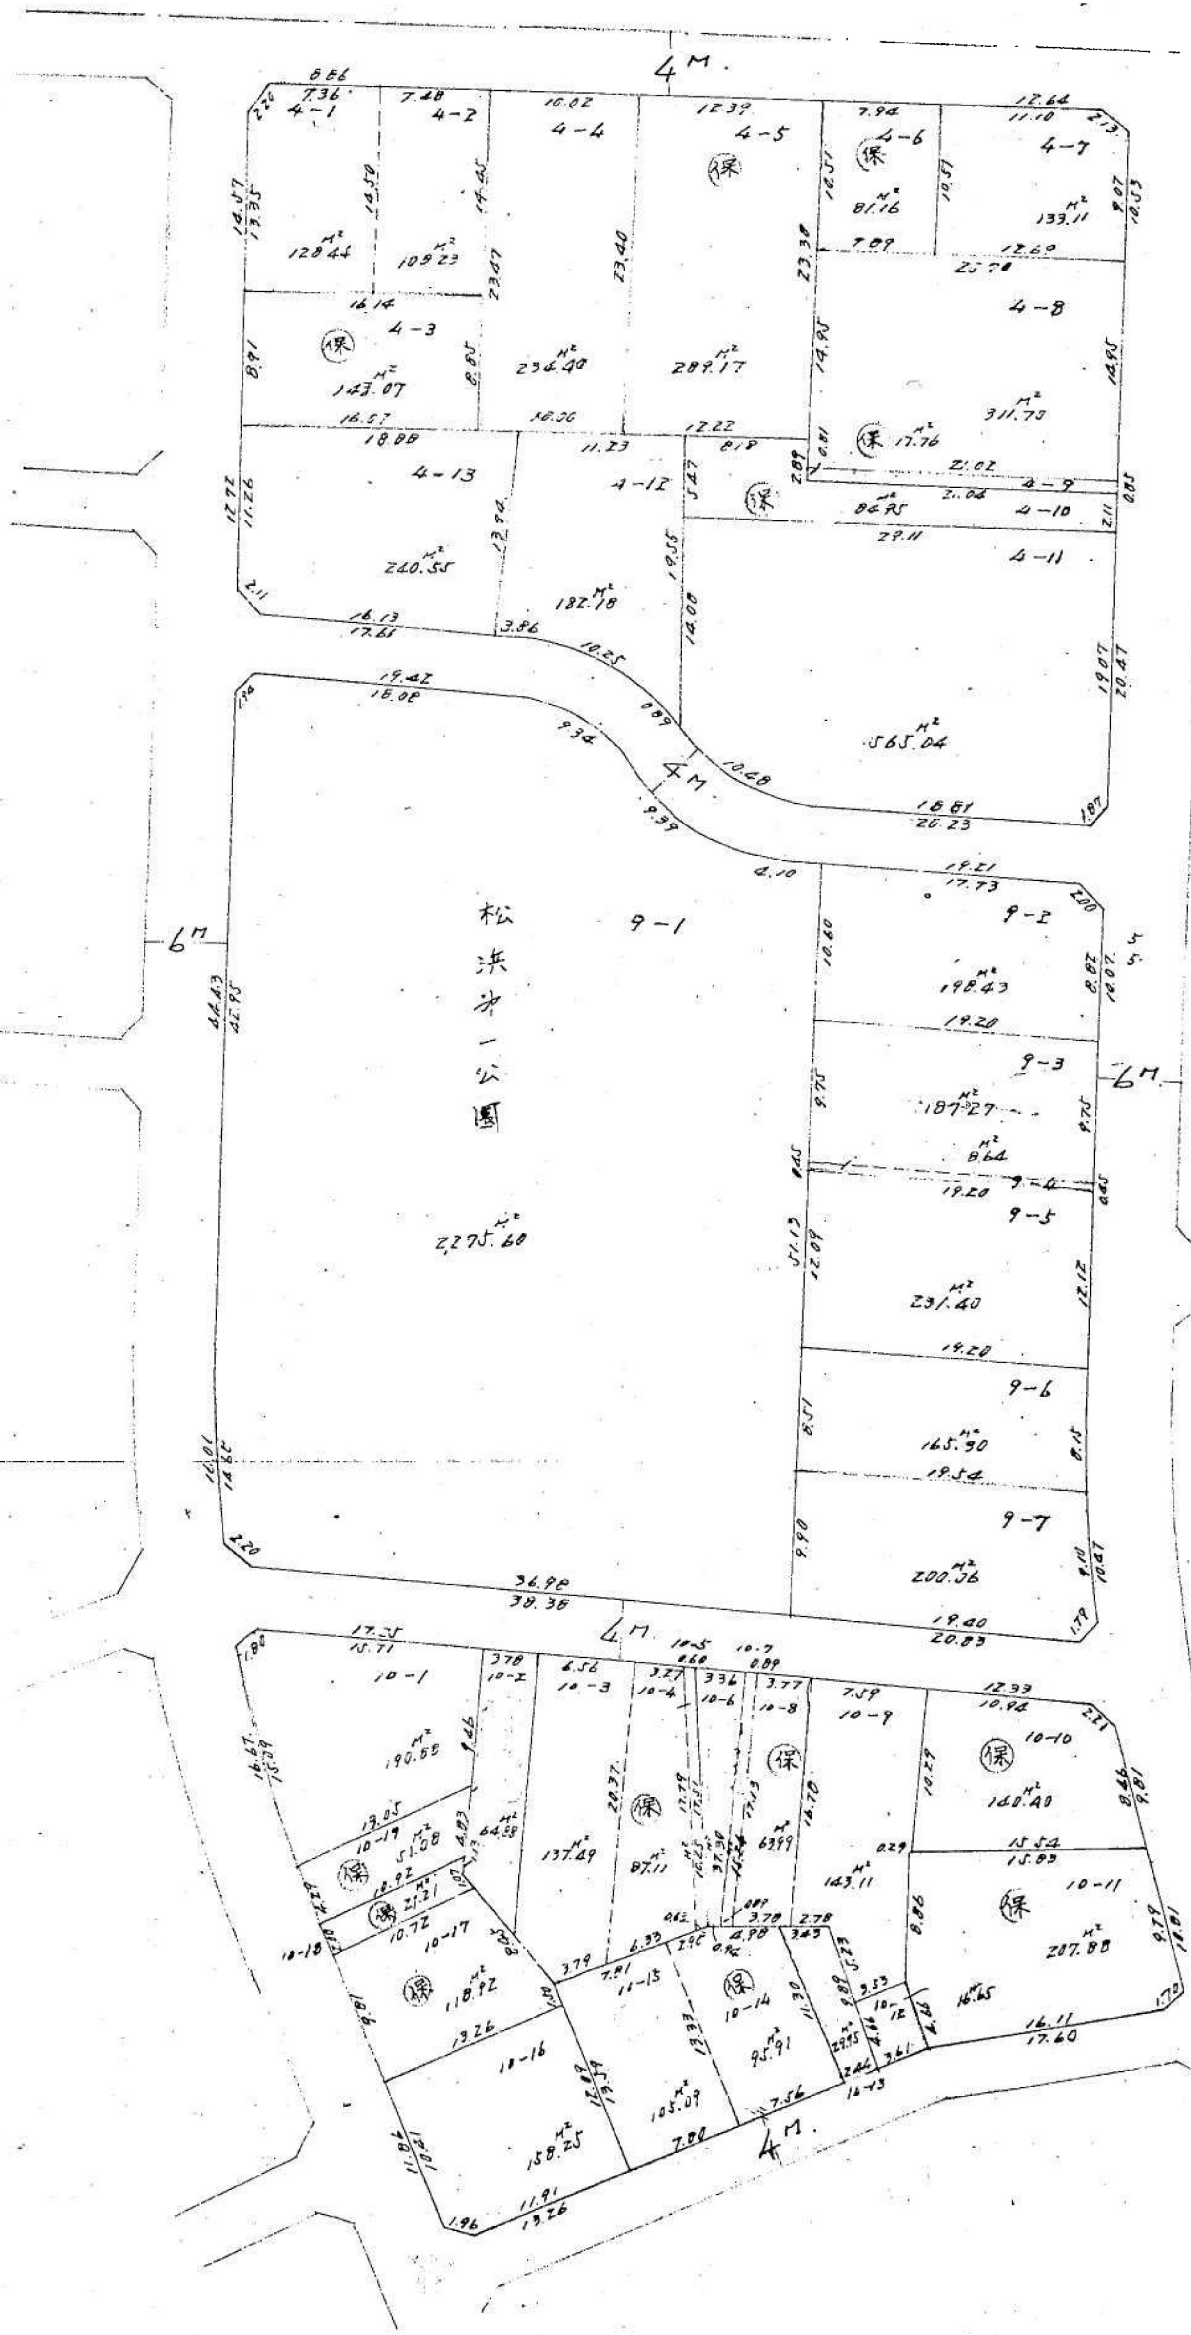

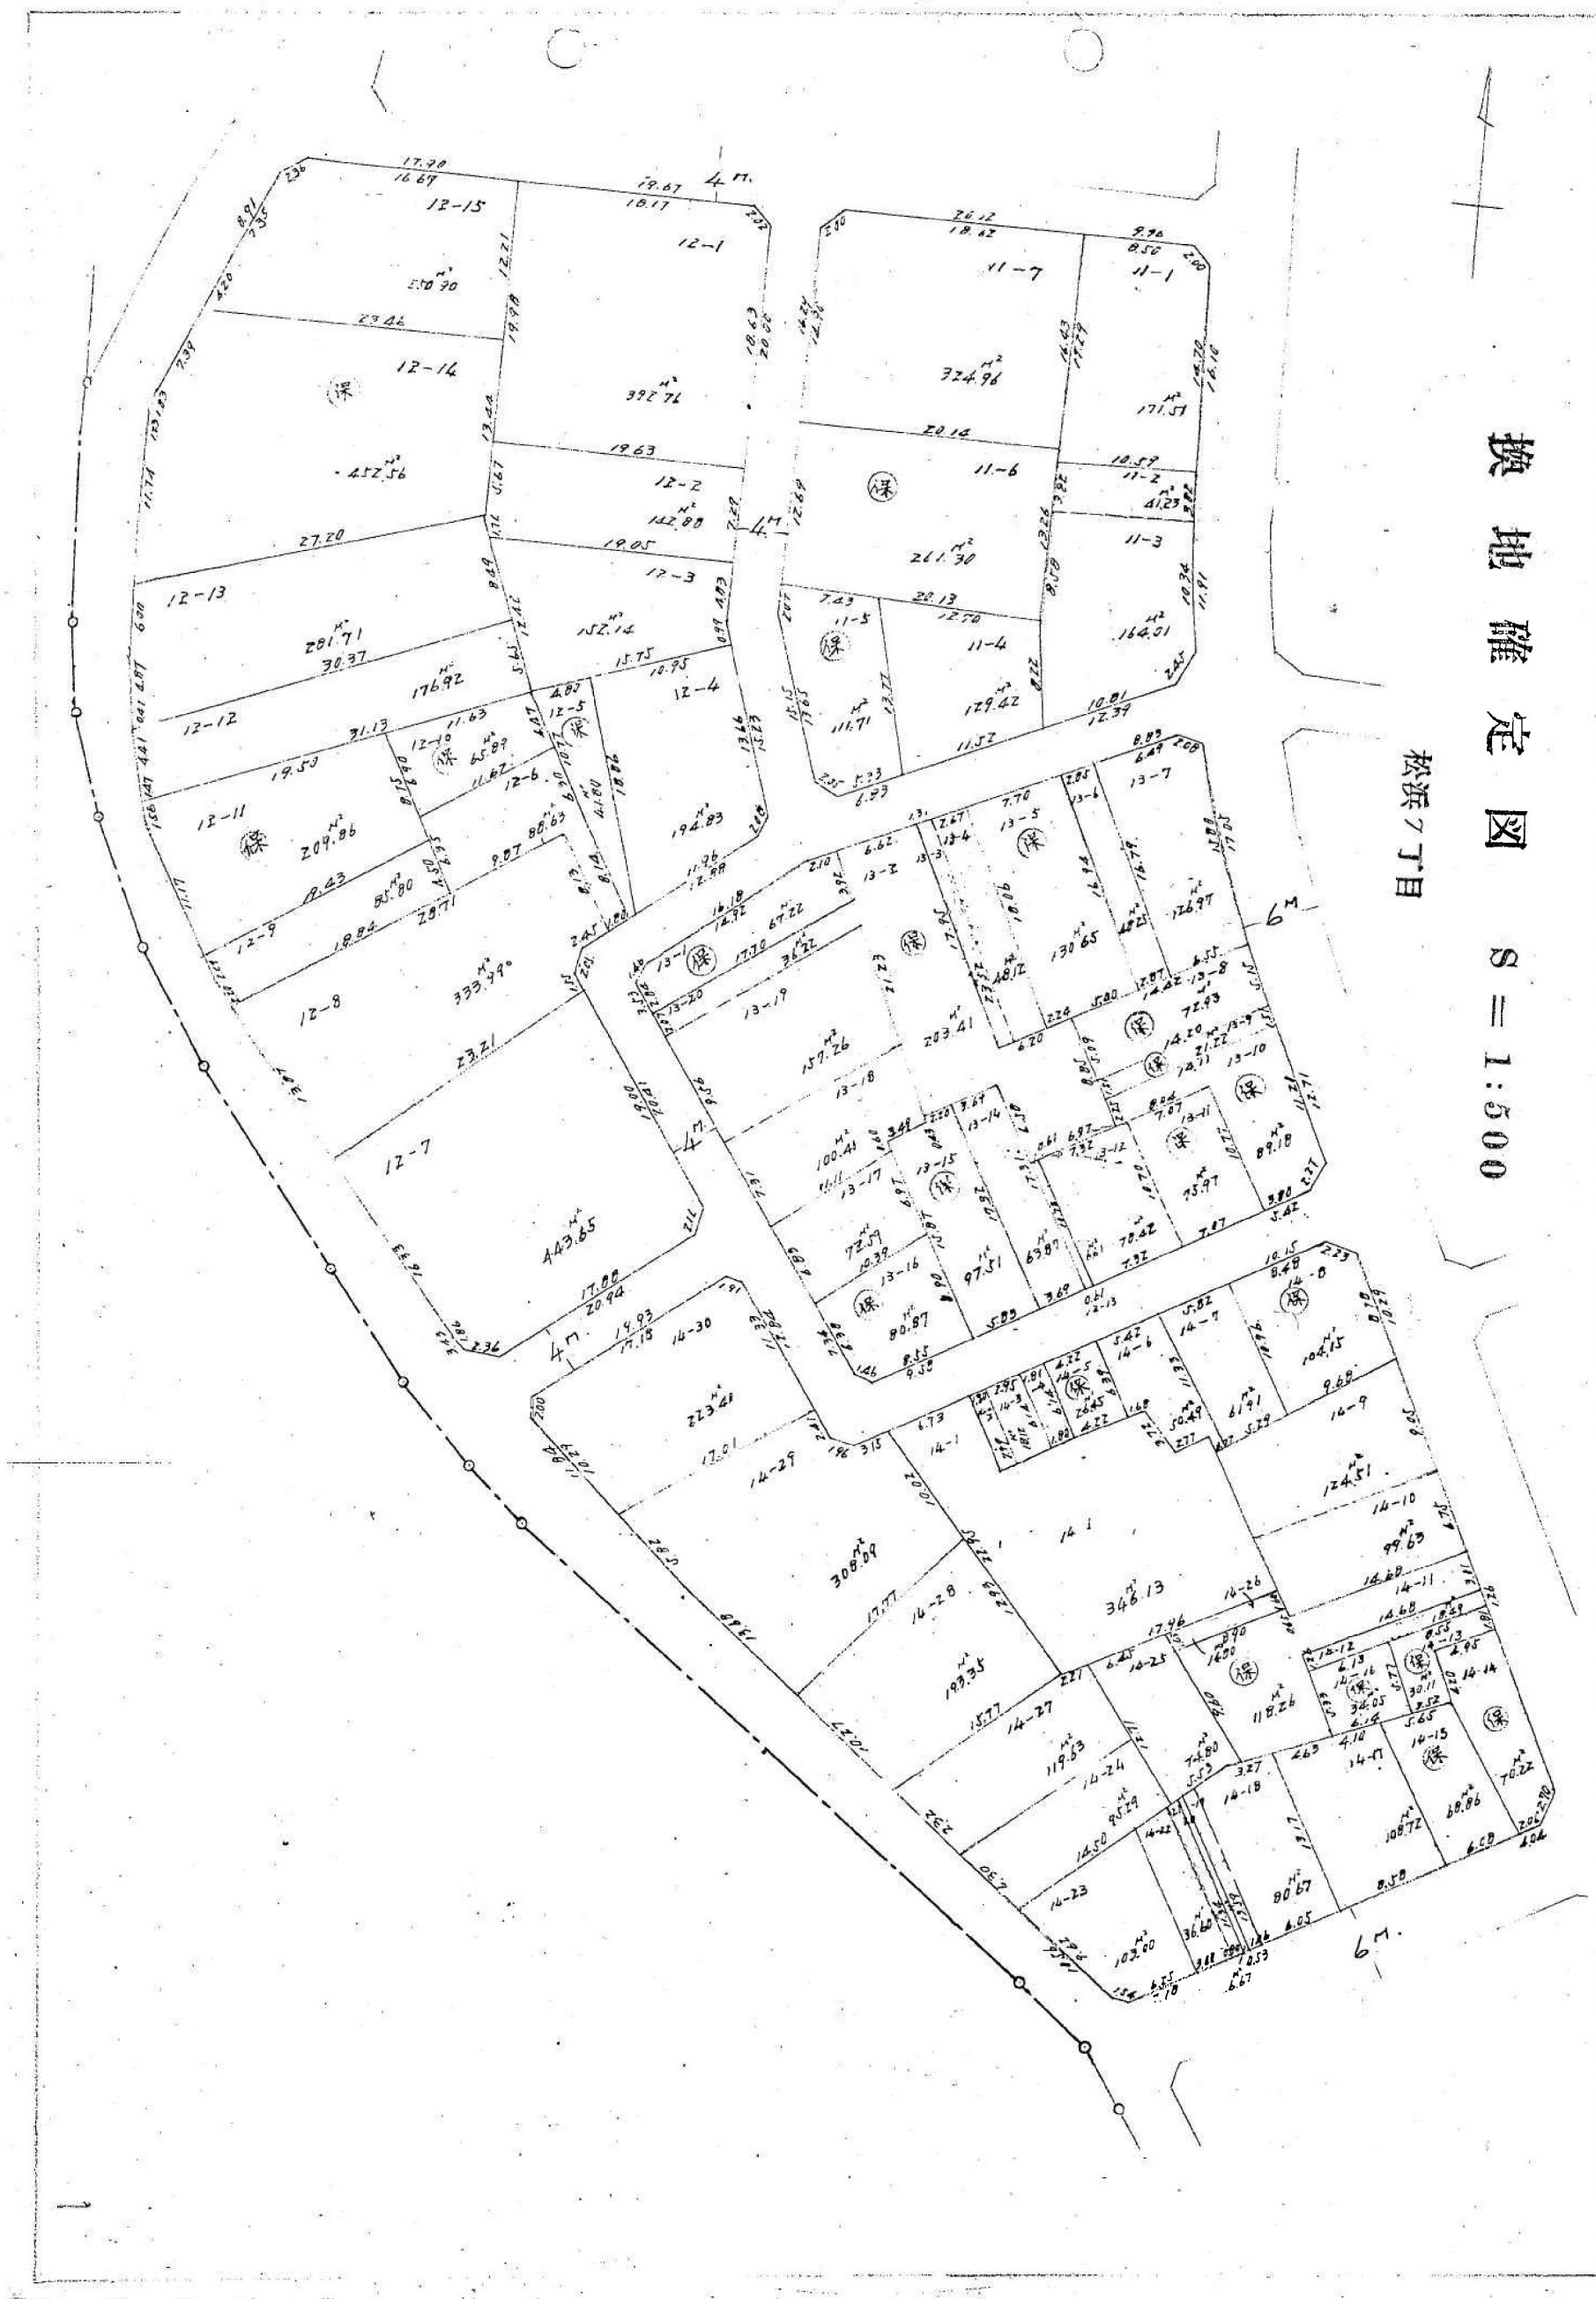

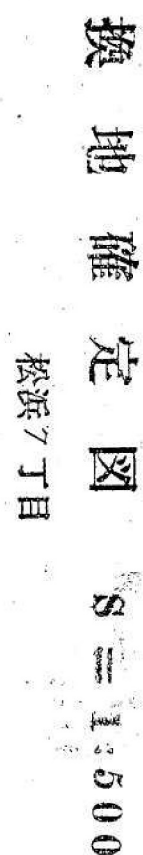




$$S = \frac{1}{300}$$

道

路

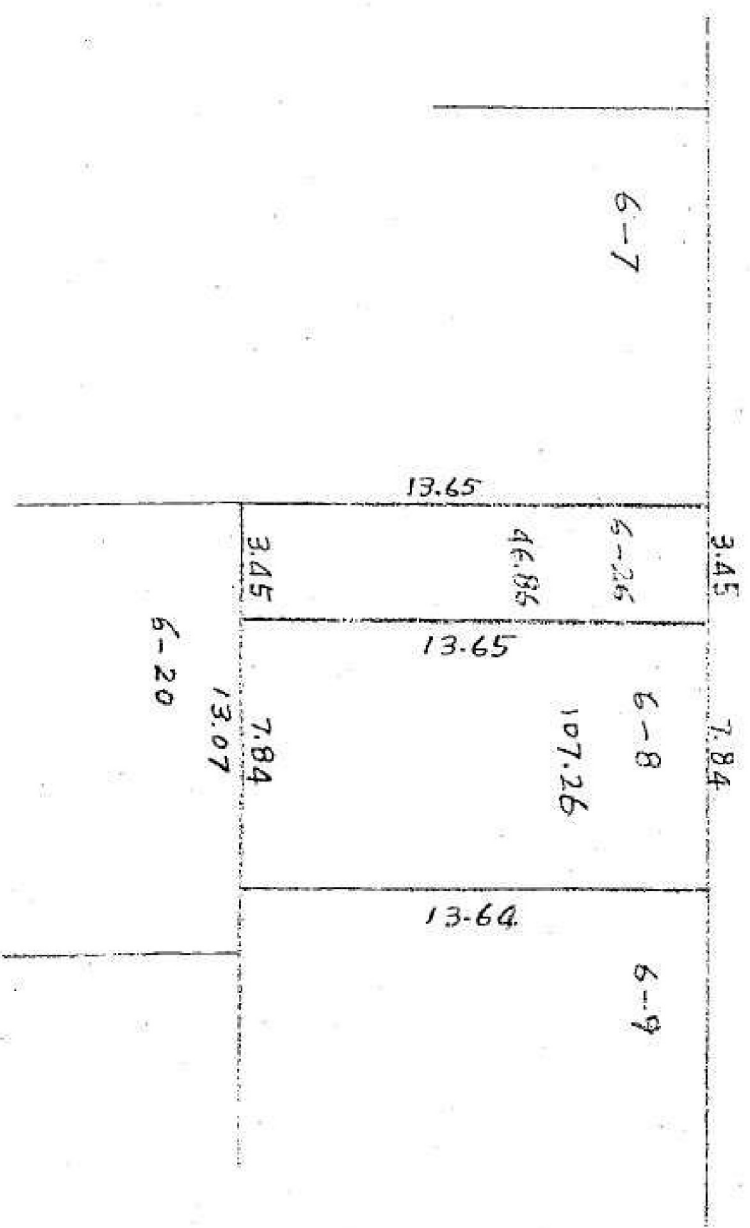

松浜7丁目