


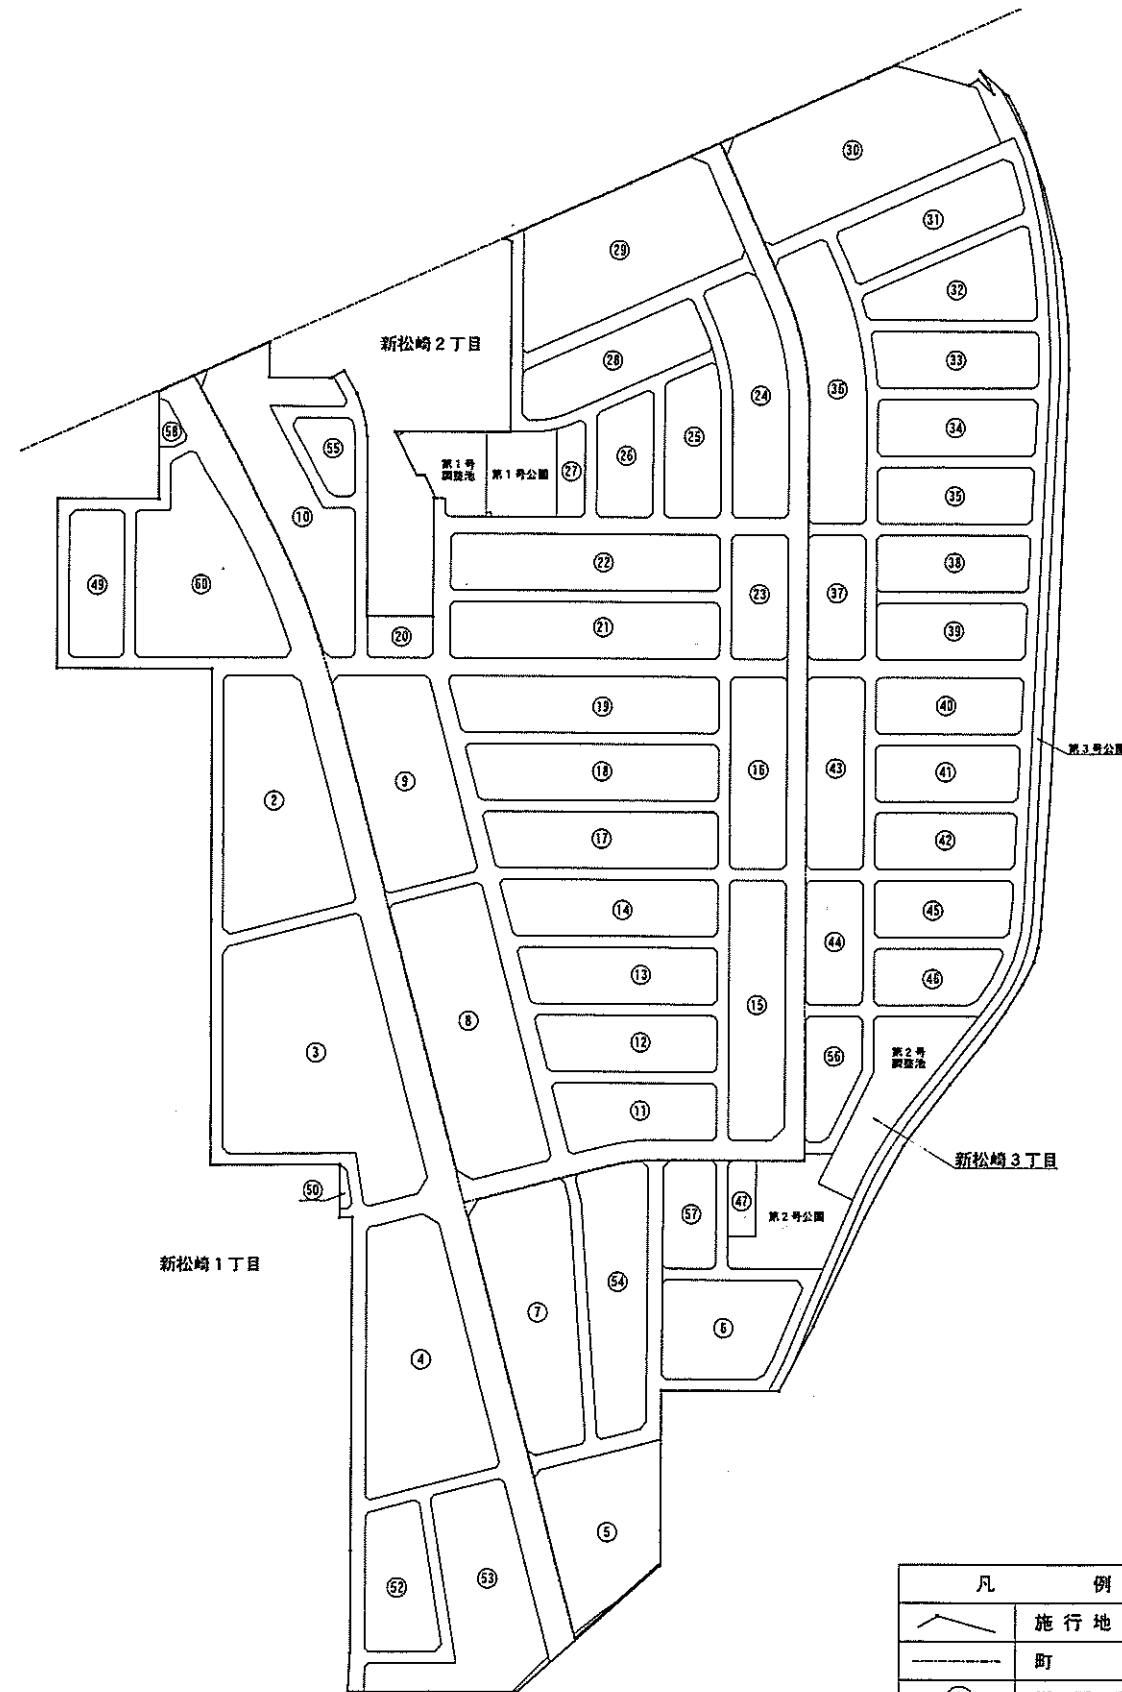



凡 例	
	施行地区界
	町 界
	街区番号
	換地の位置


松崎土地区画整理事業

新松崎一丁目

換地図

縮尺 500分之1

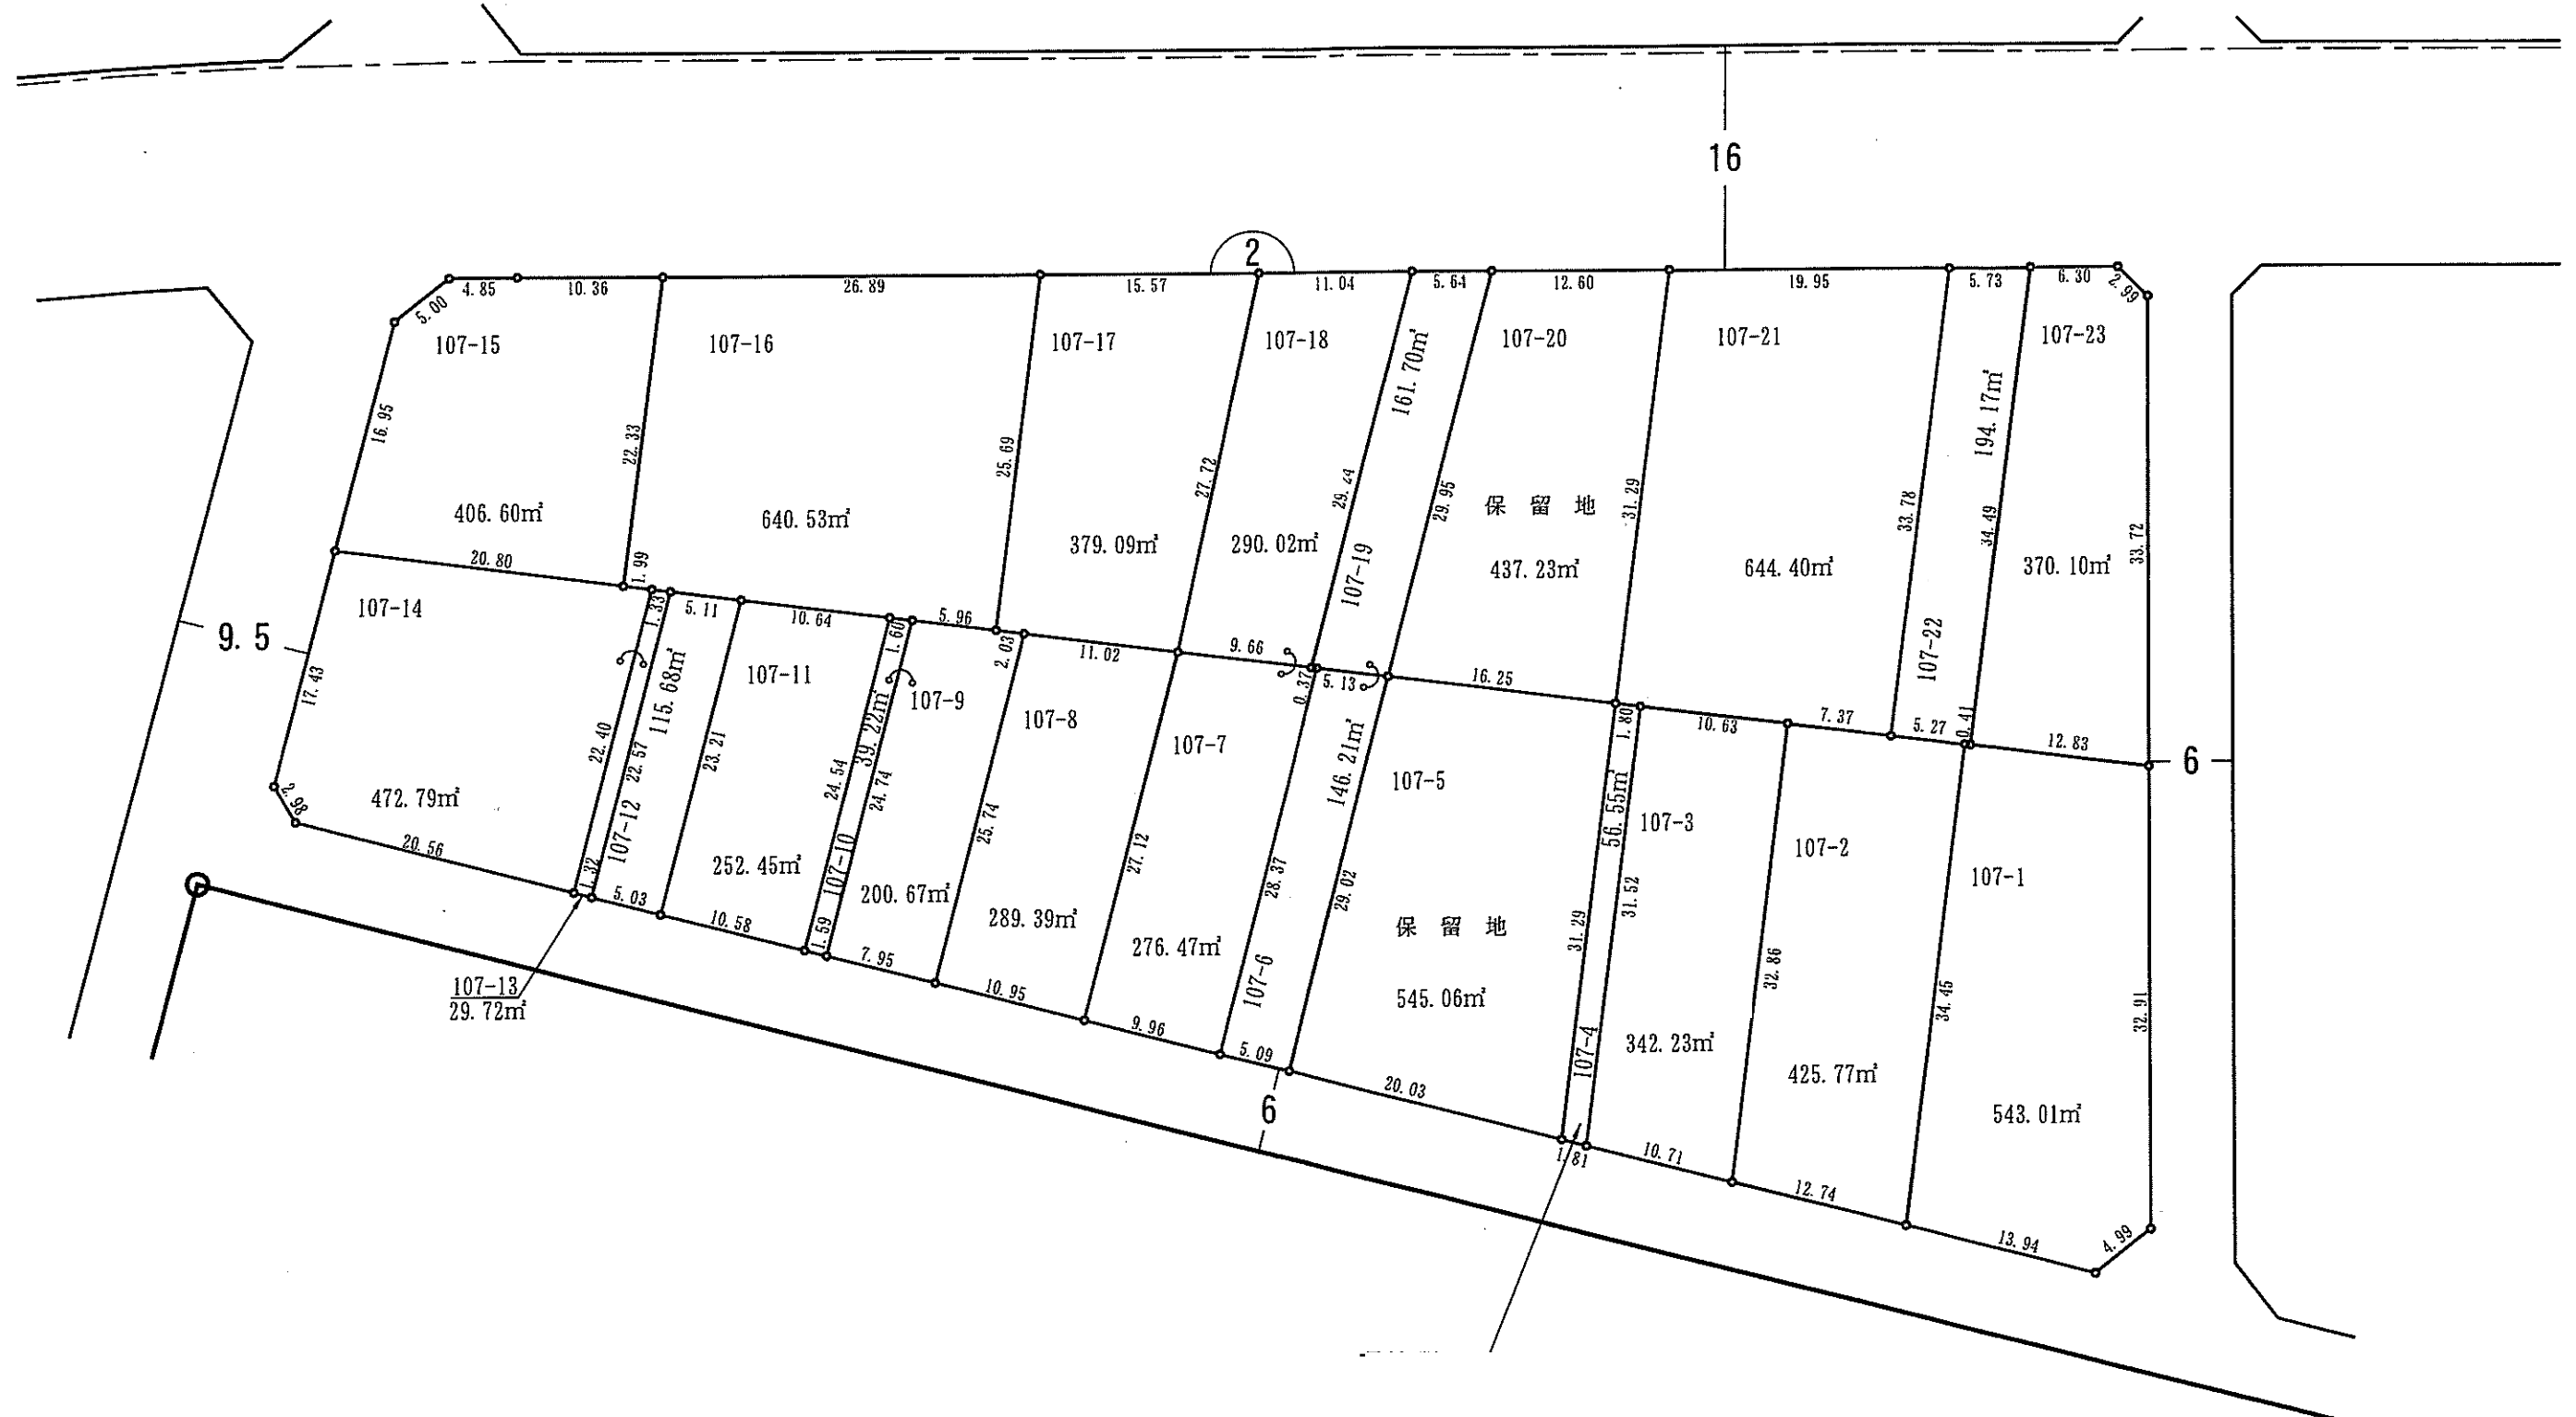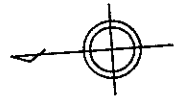


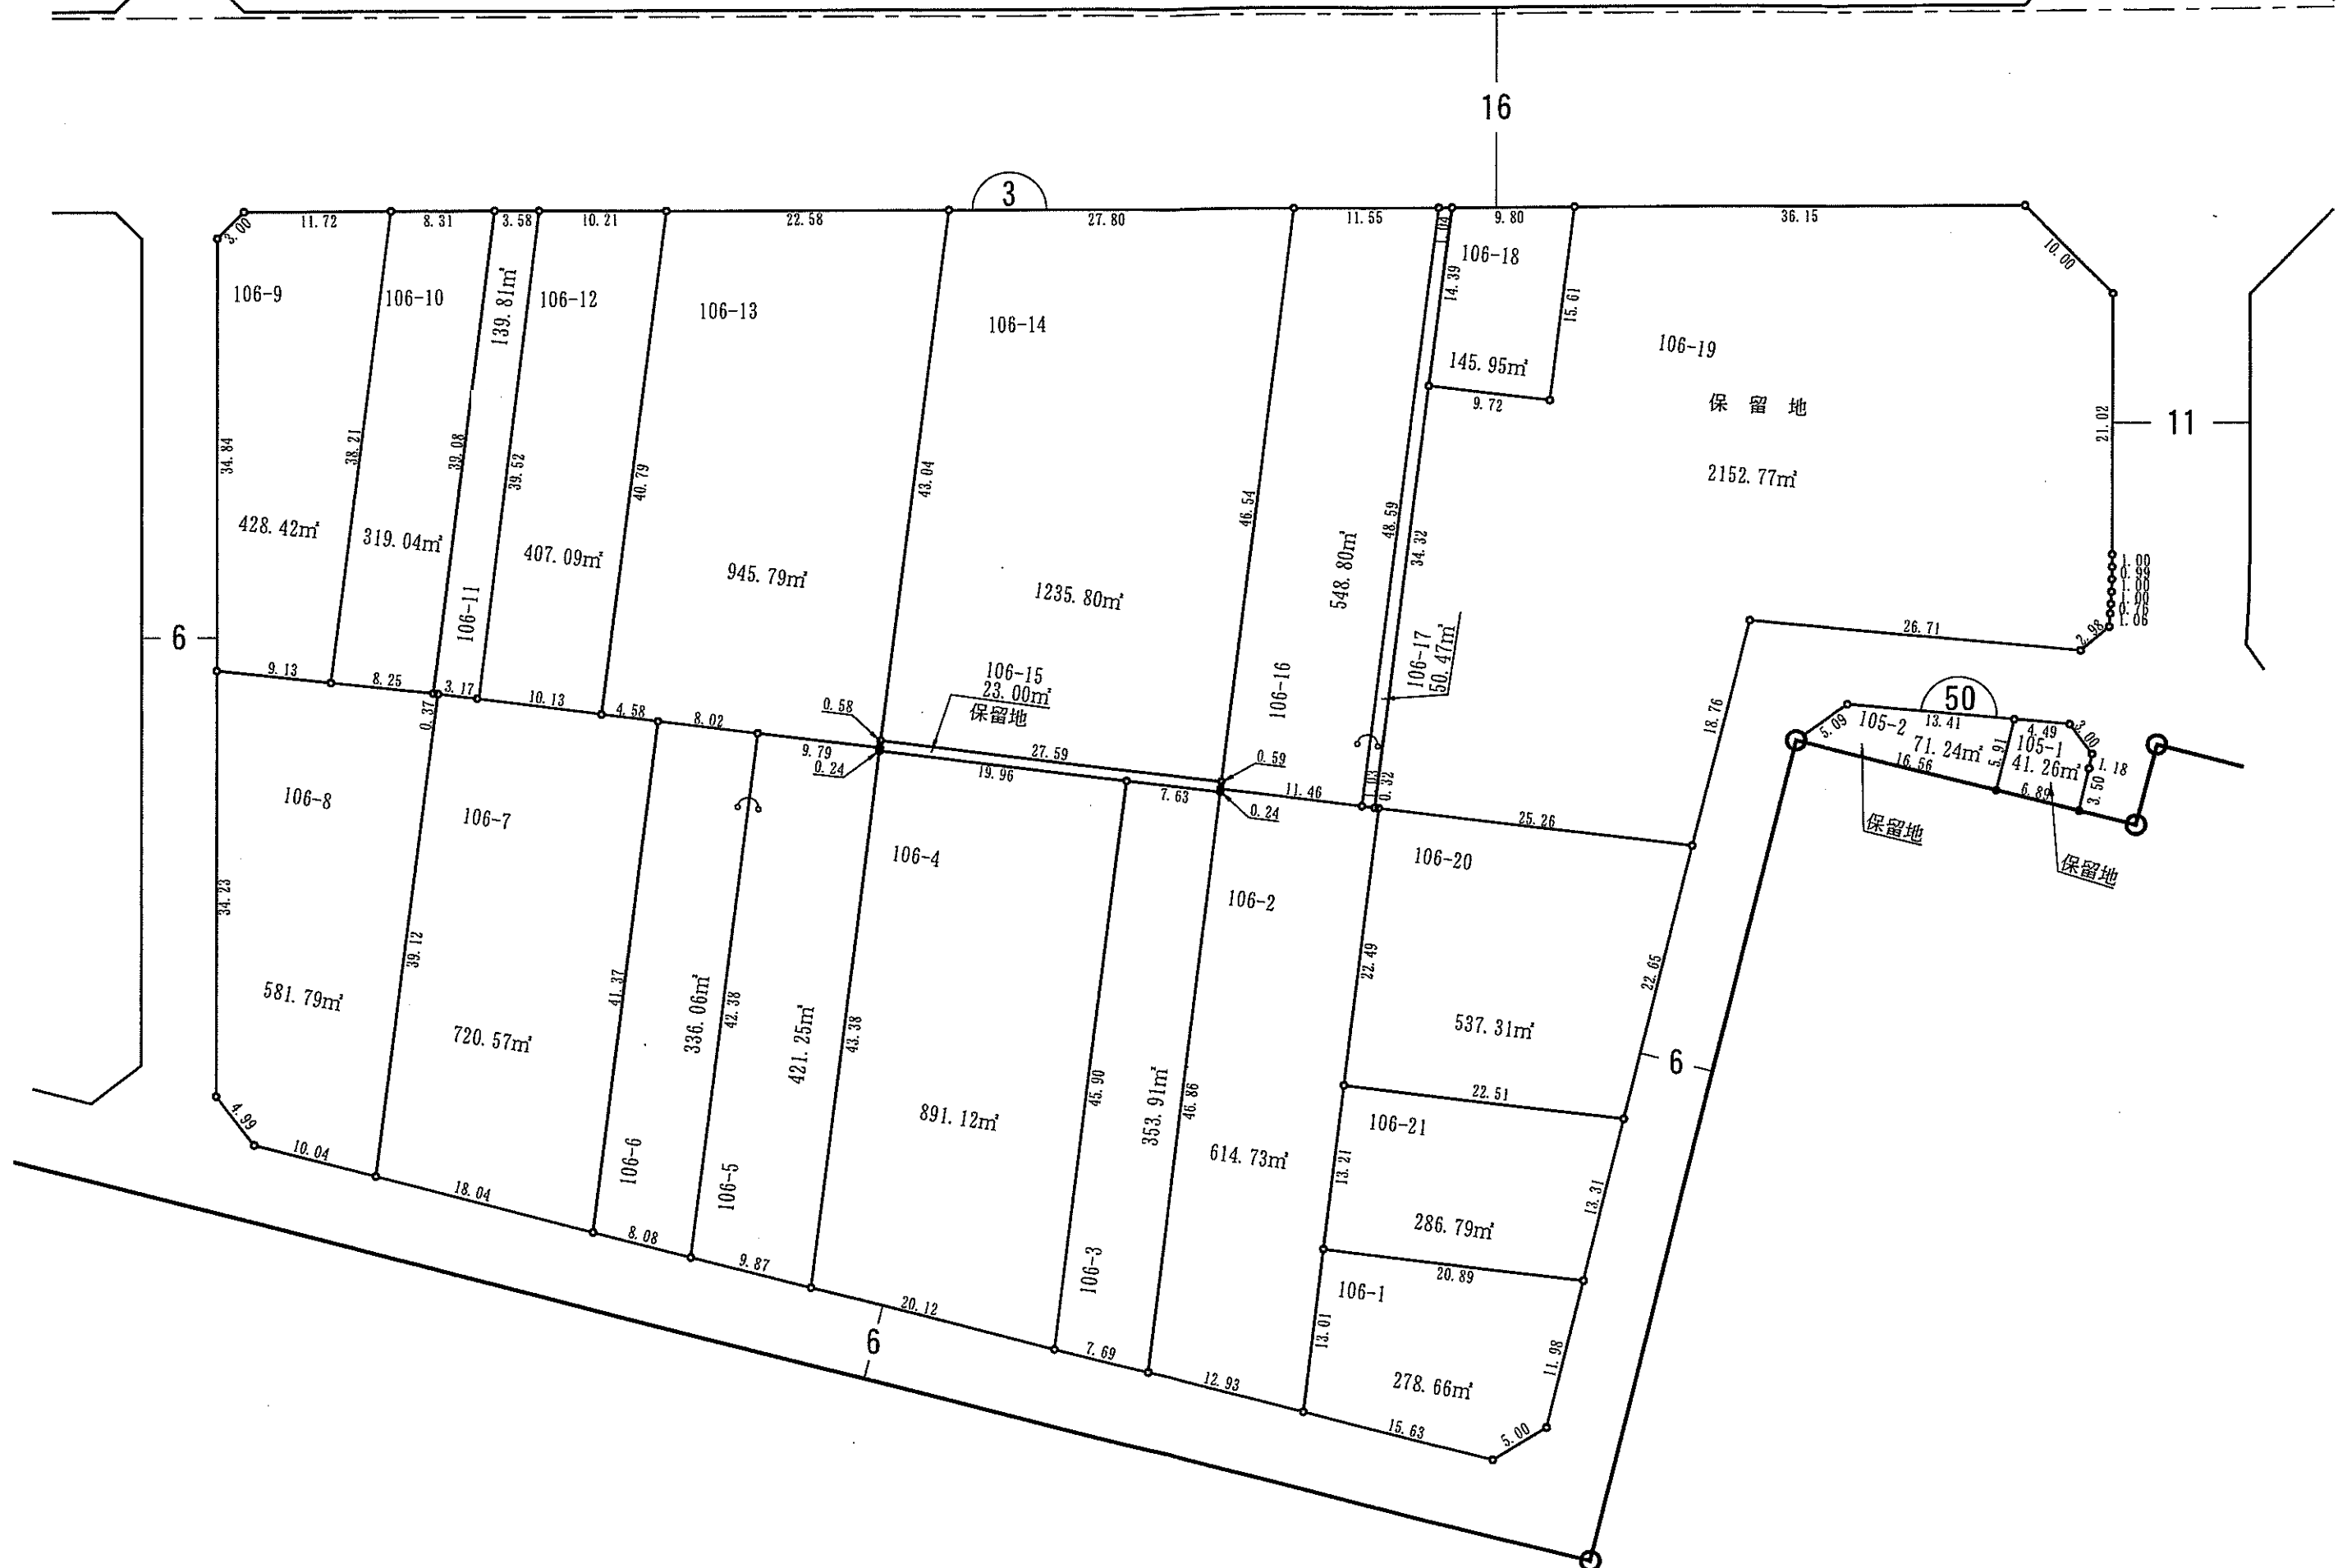


松崎土地区画整理事業

新松崎一丁目



換地図

縮尺 500分之1

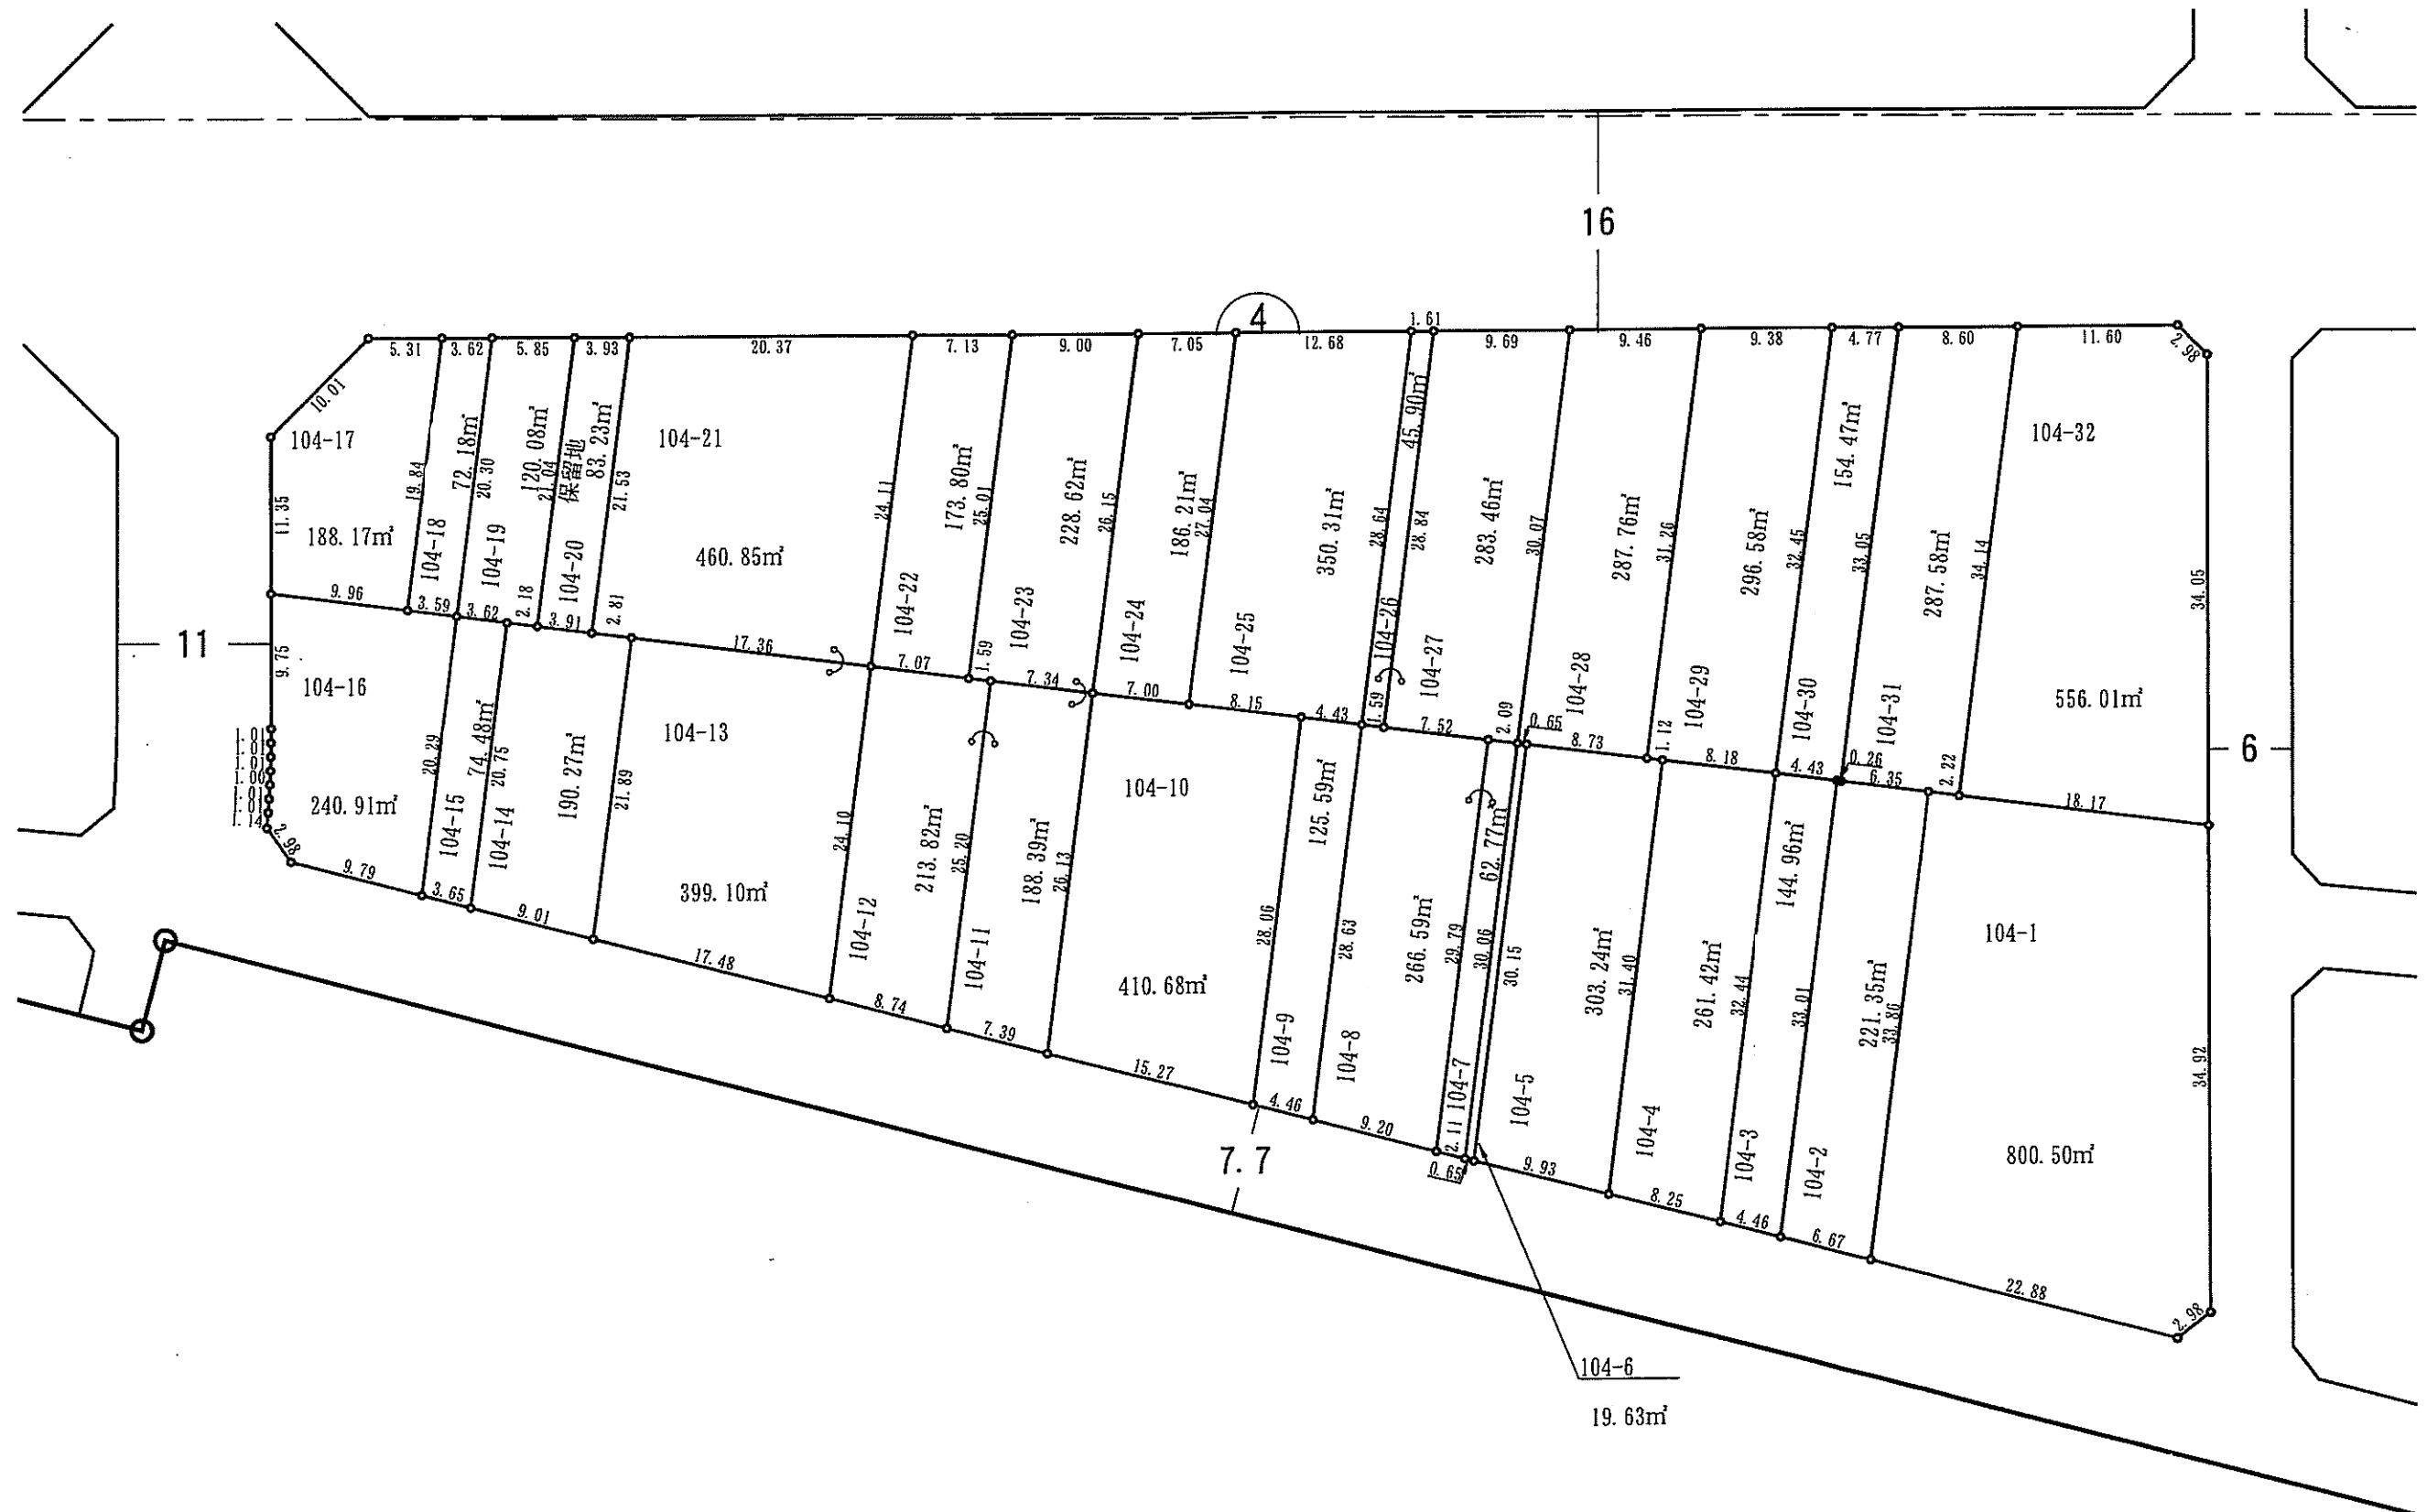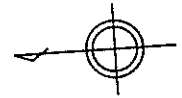

新松崎三丁目

縮尺 500分之1

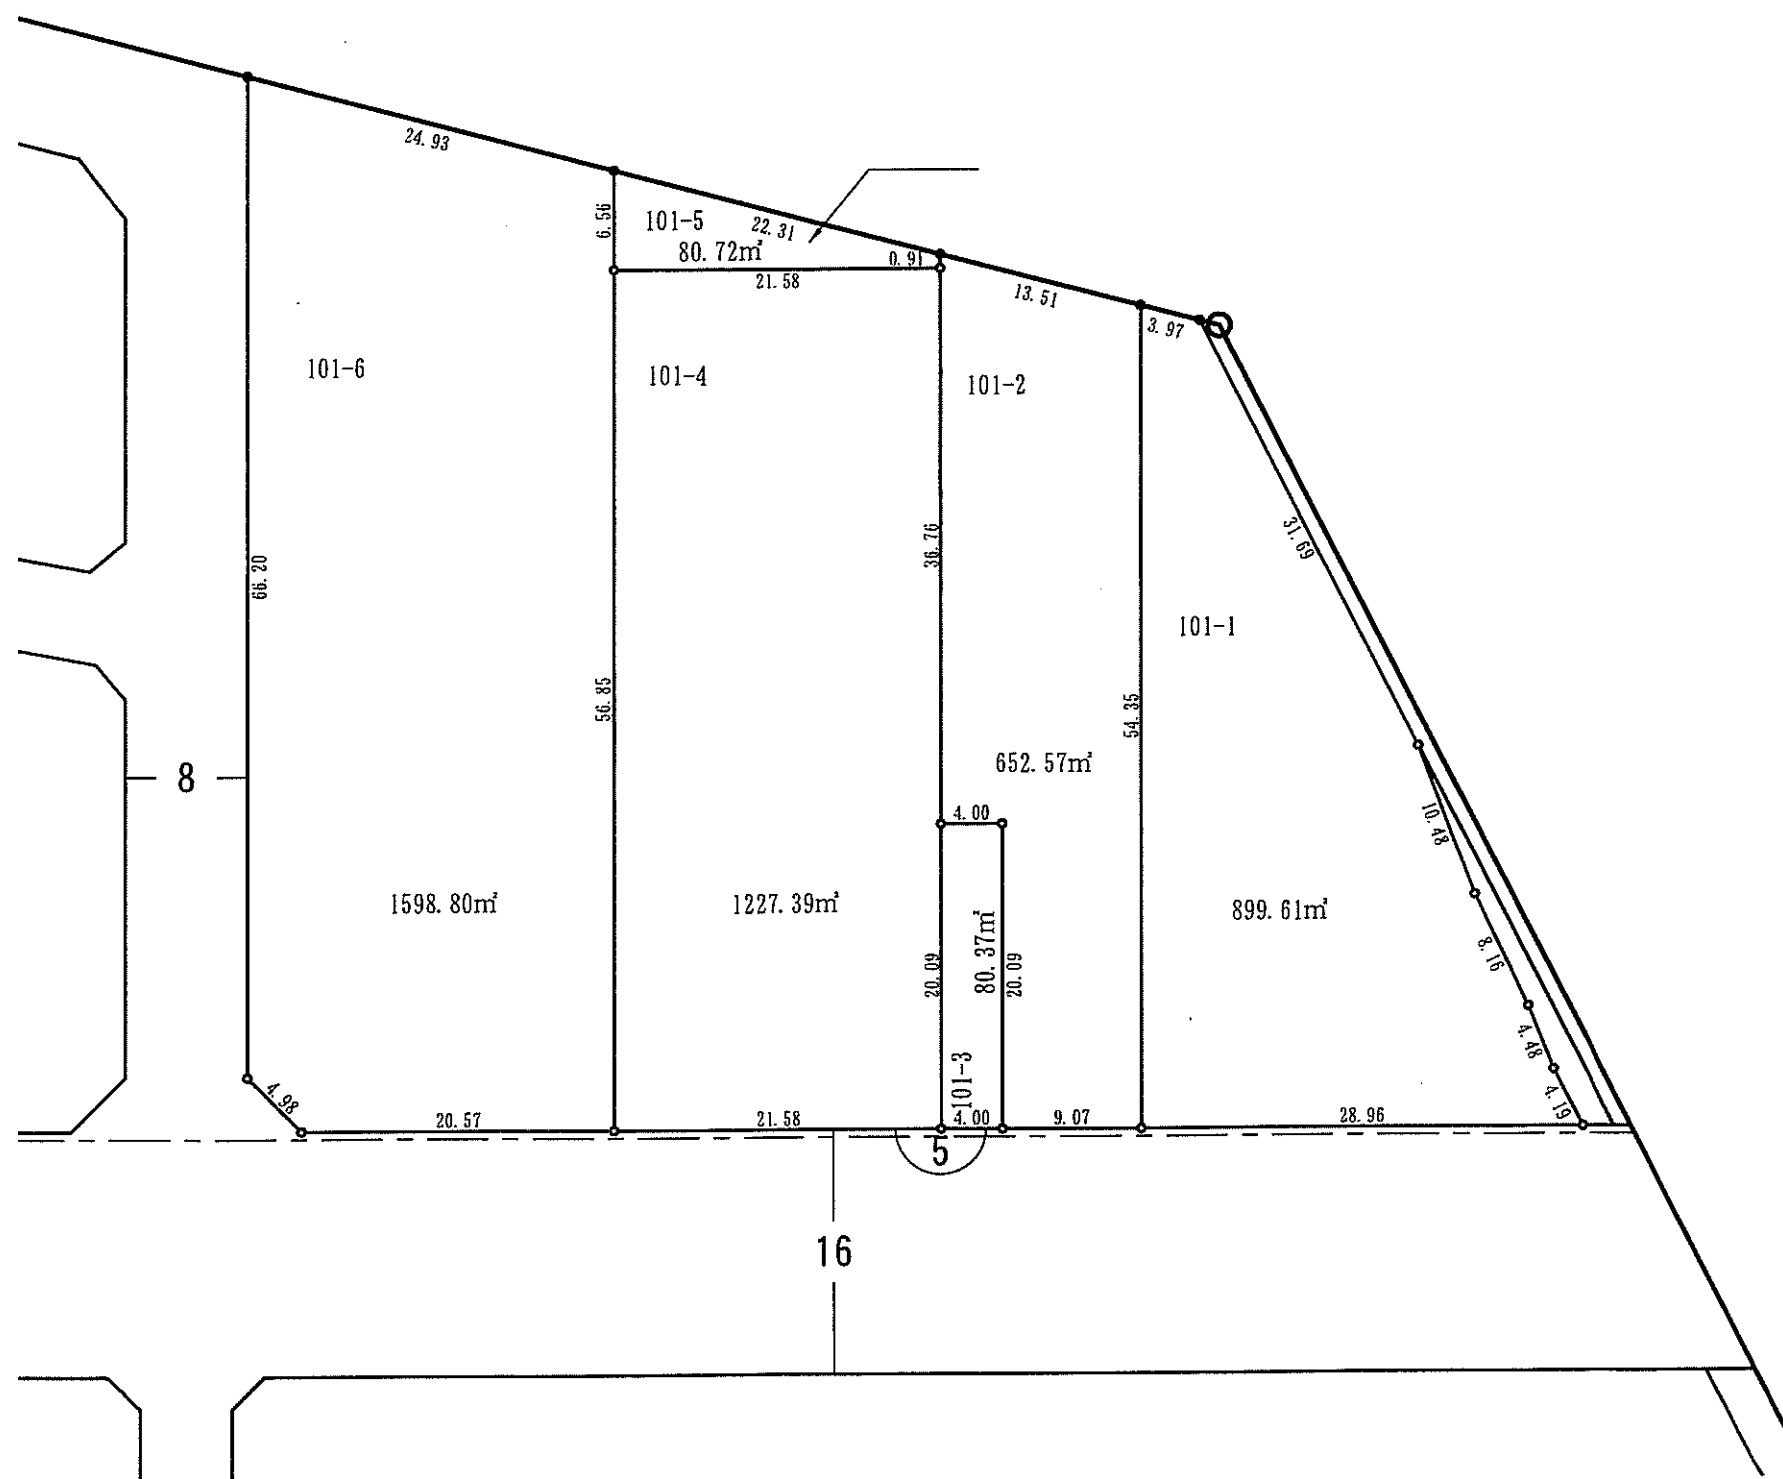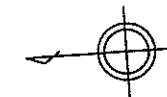


松崎土地区画整理事業


新松崎三丁目

換地図

縮尺 500分 之 1

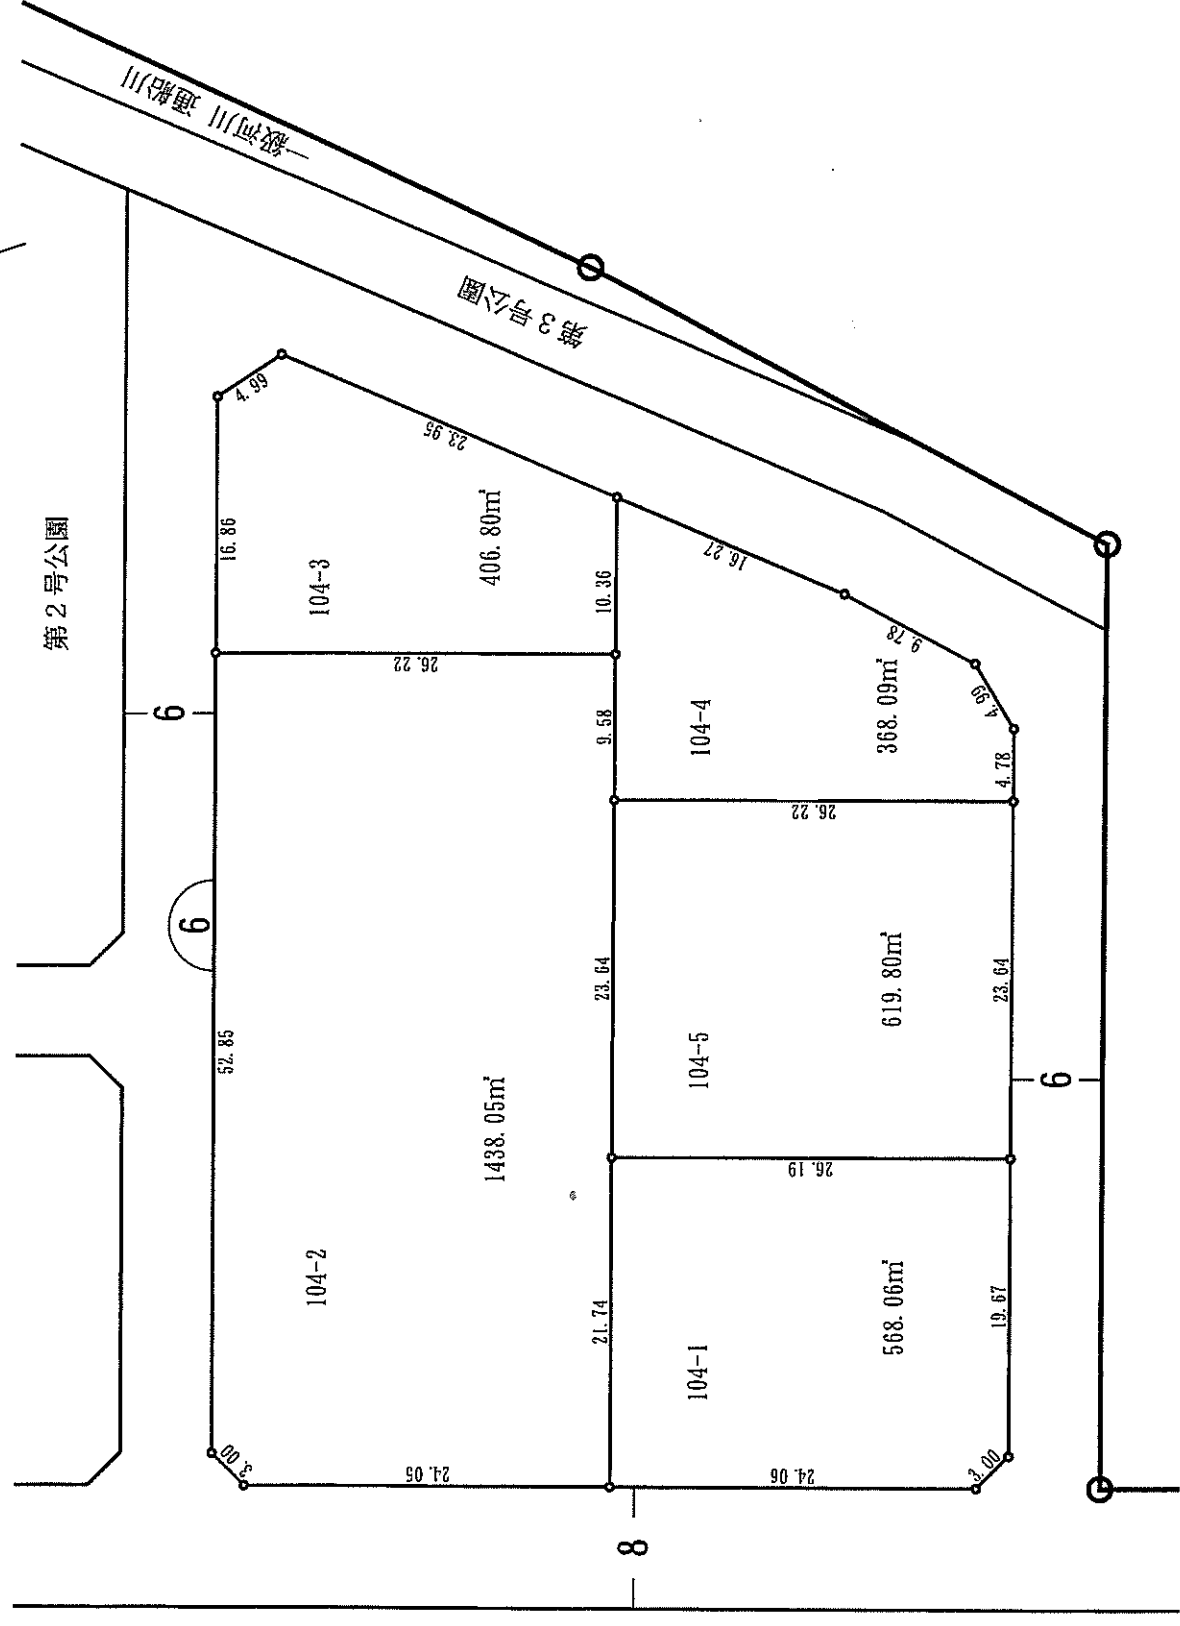

松崎土地区画整理事業
新松崎三丁目 換地図 縮尺 500分之1


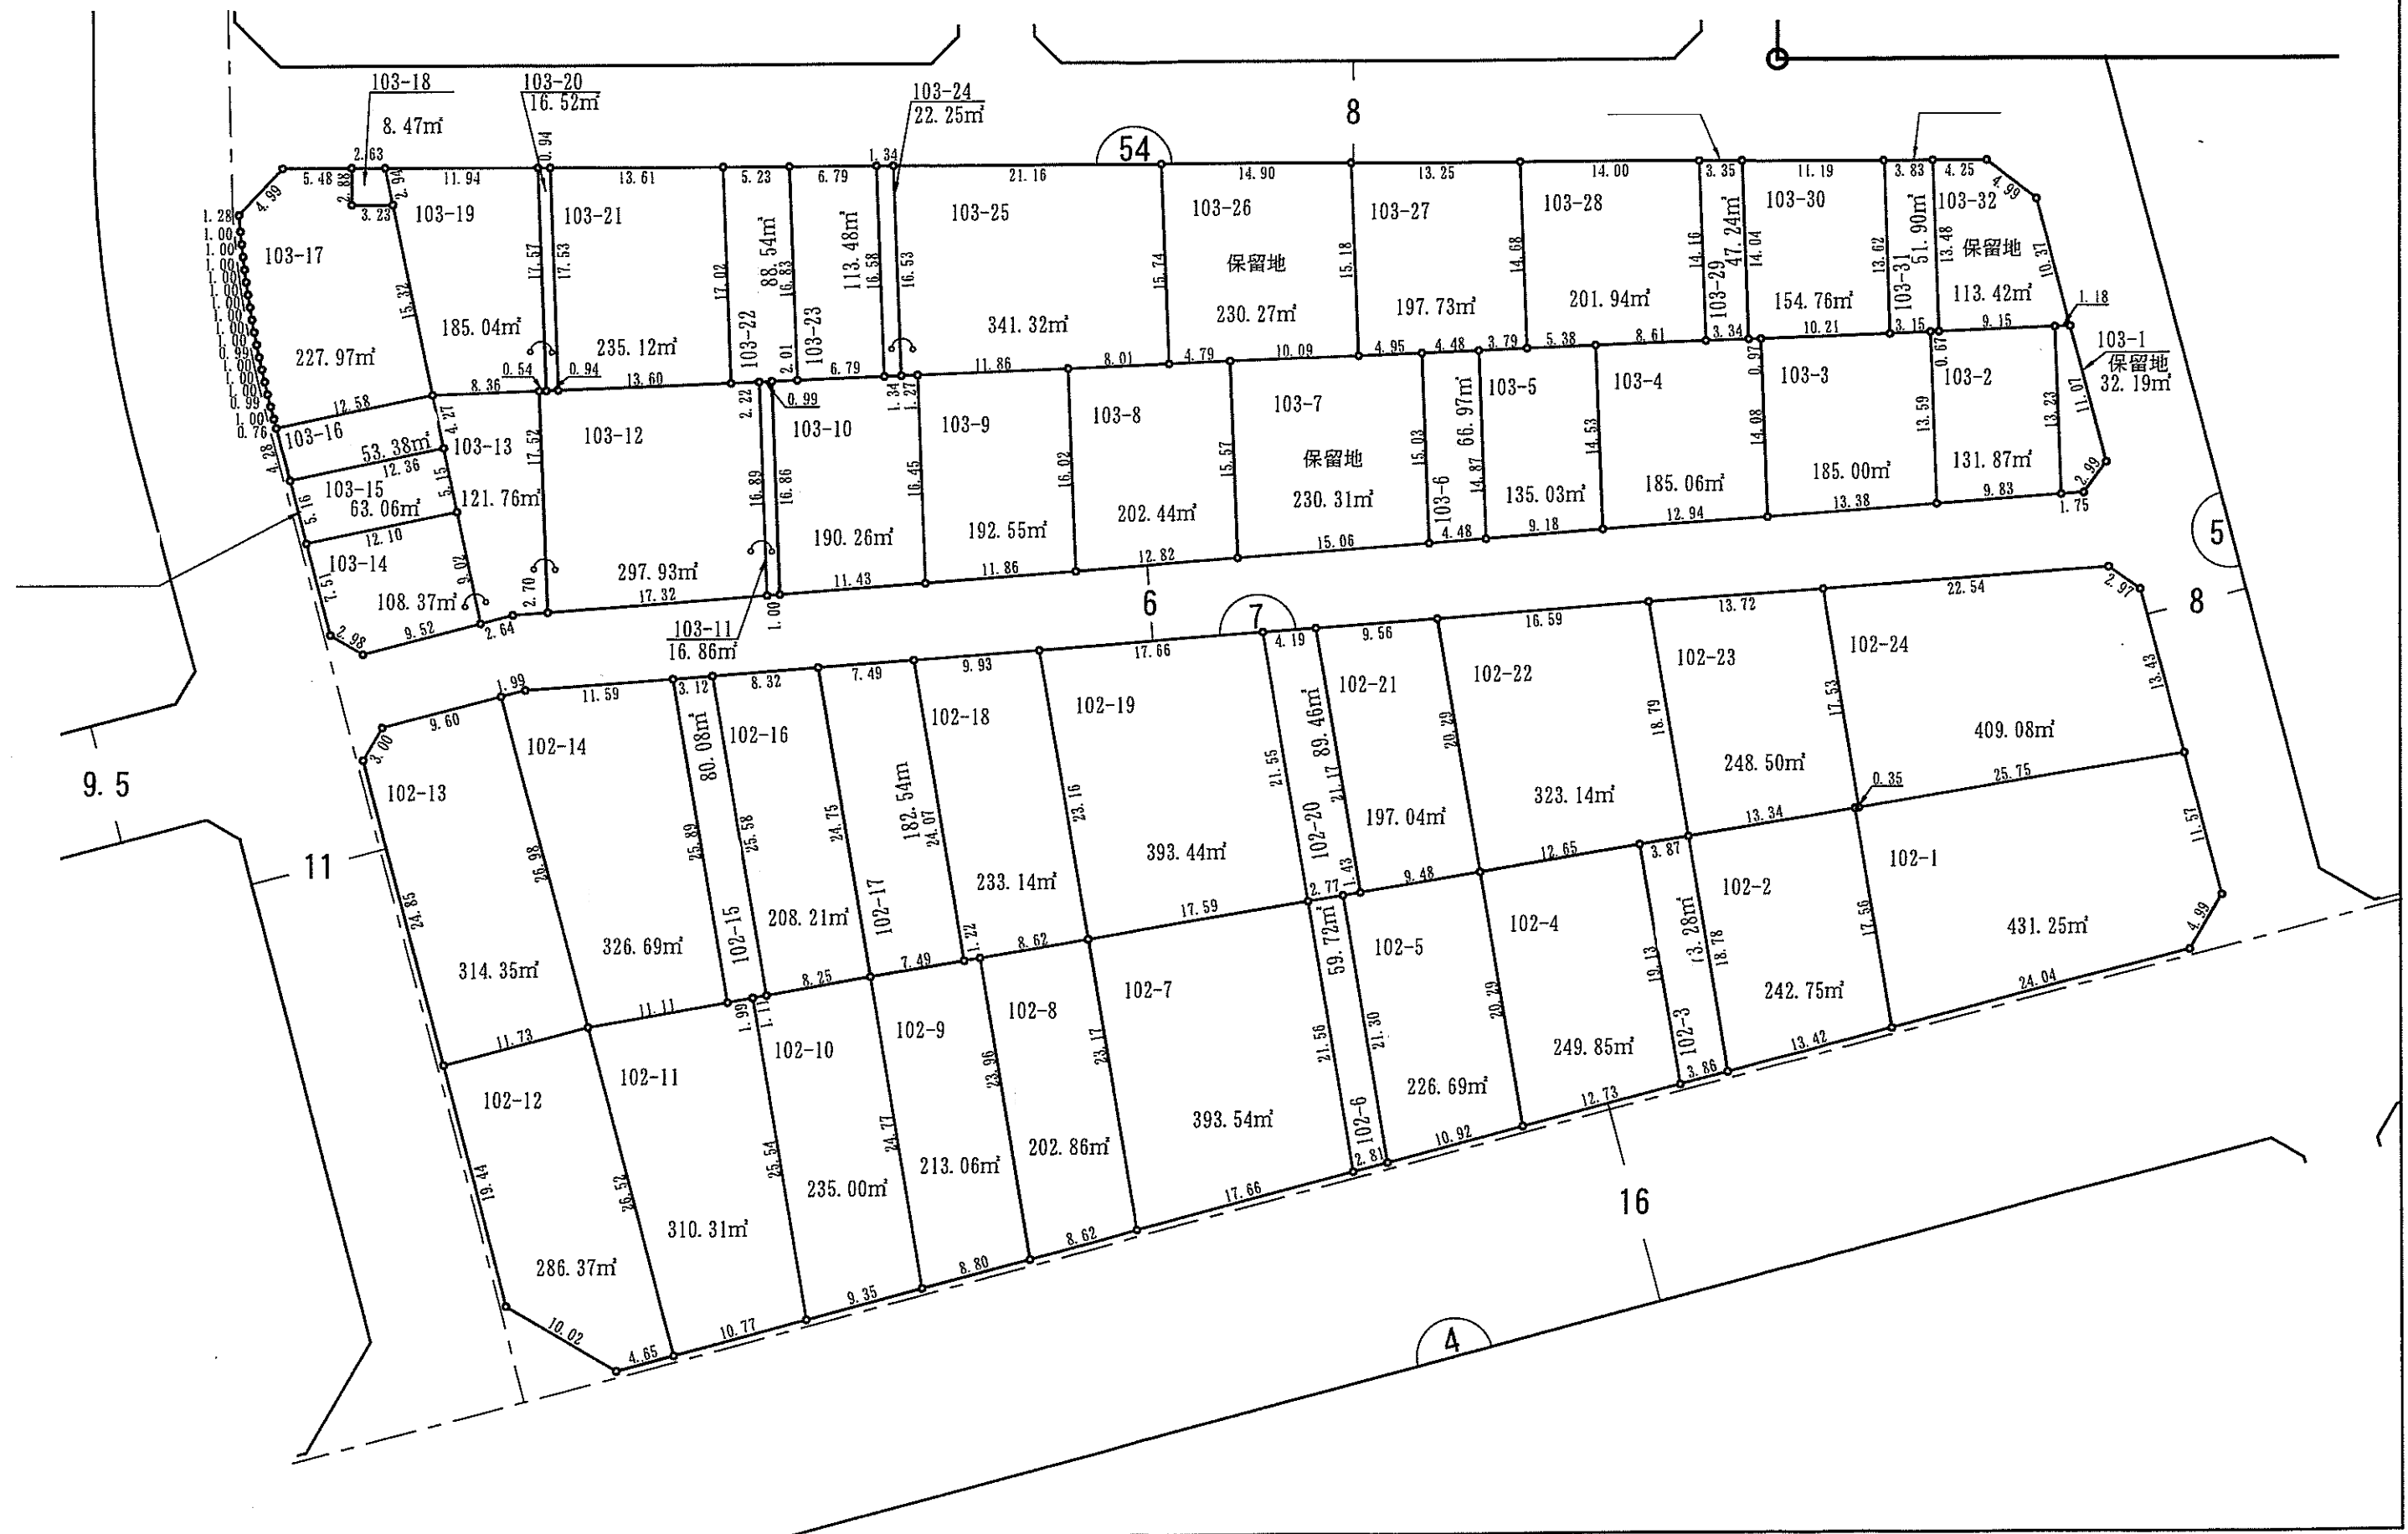


松崎土地区画整理事業

新松崎二丁目

換地図

縮尺 500分之1

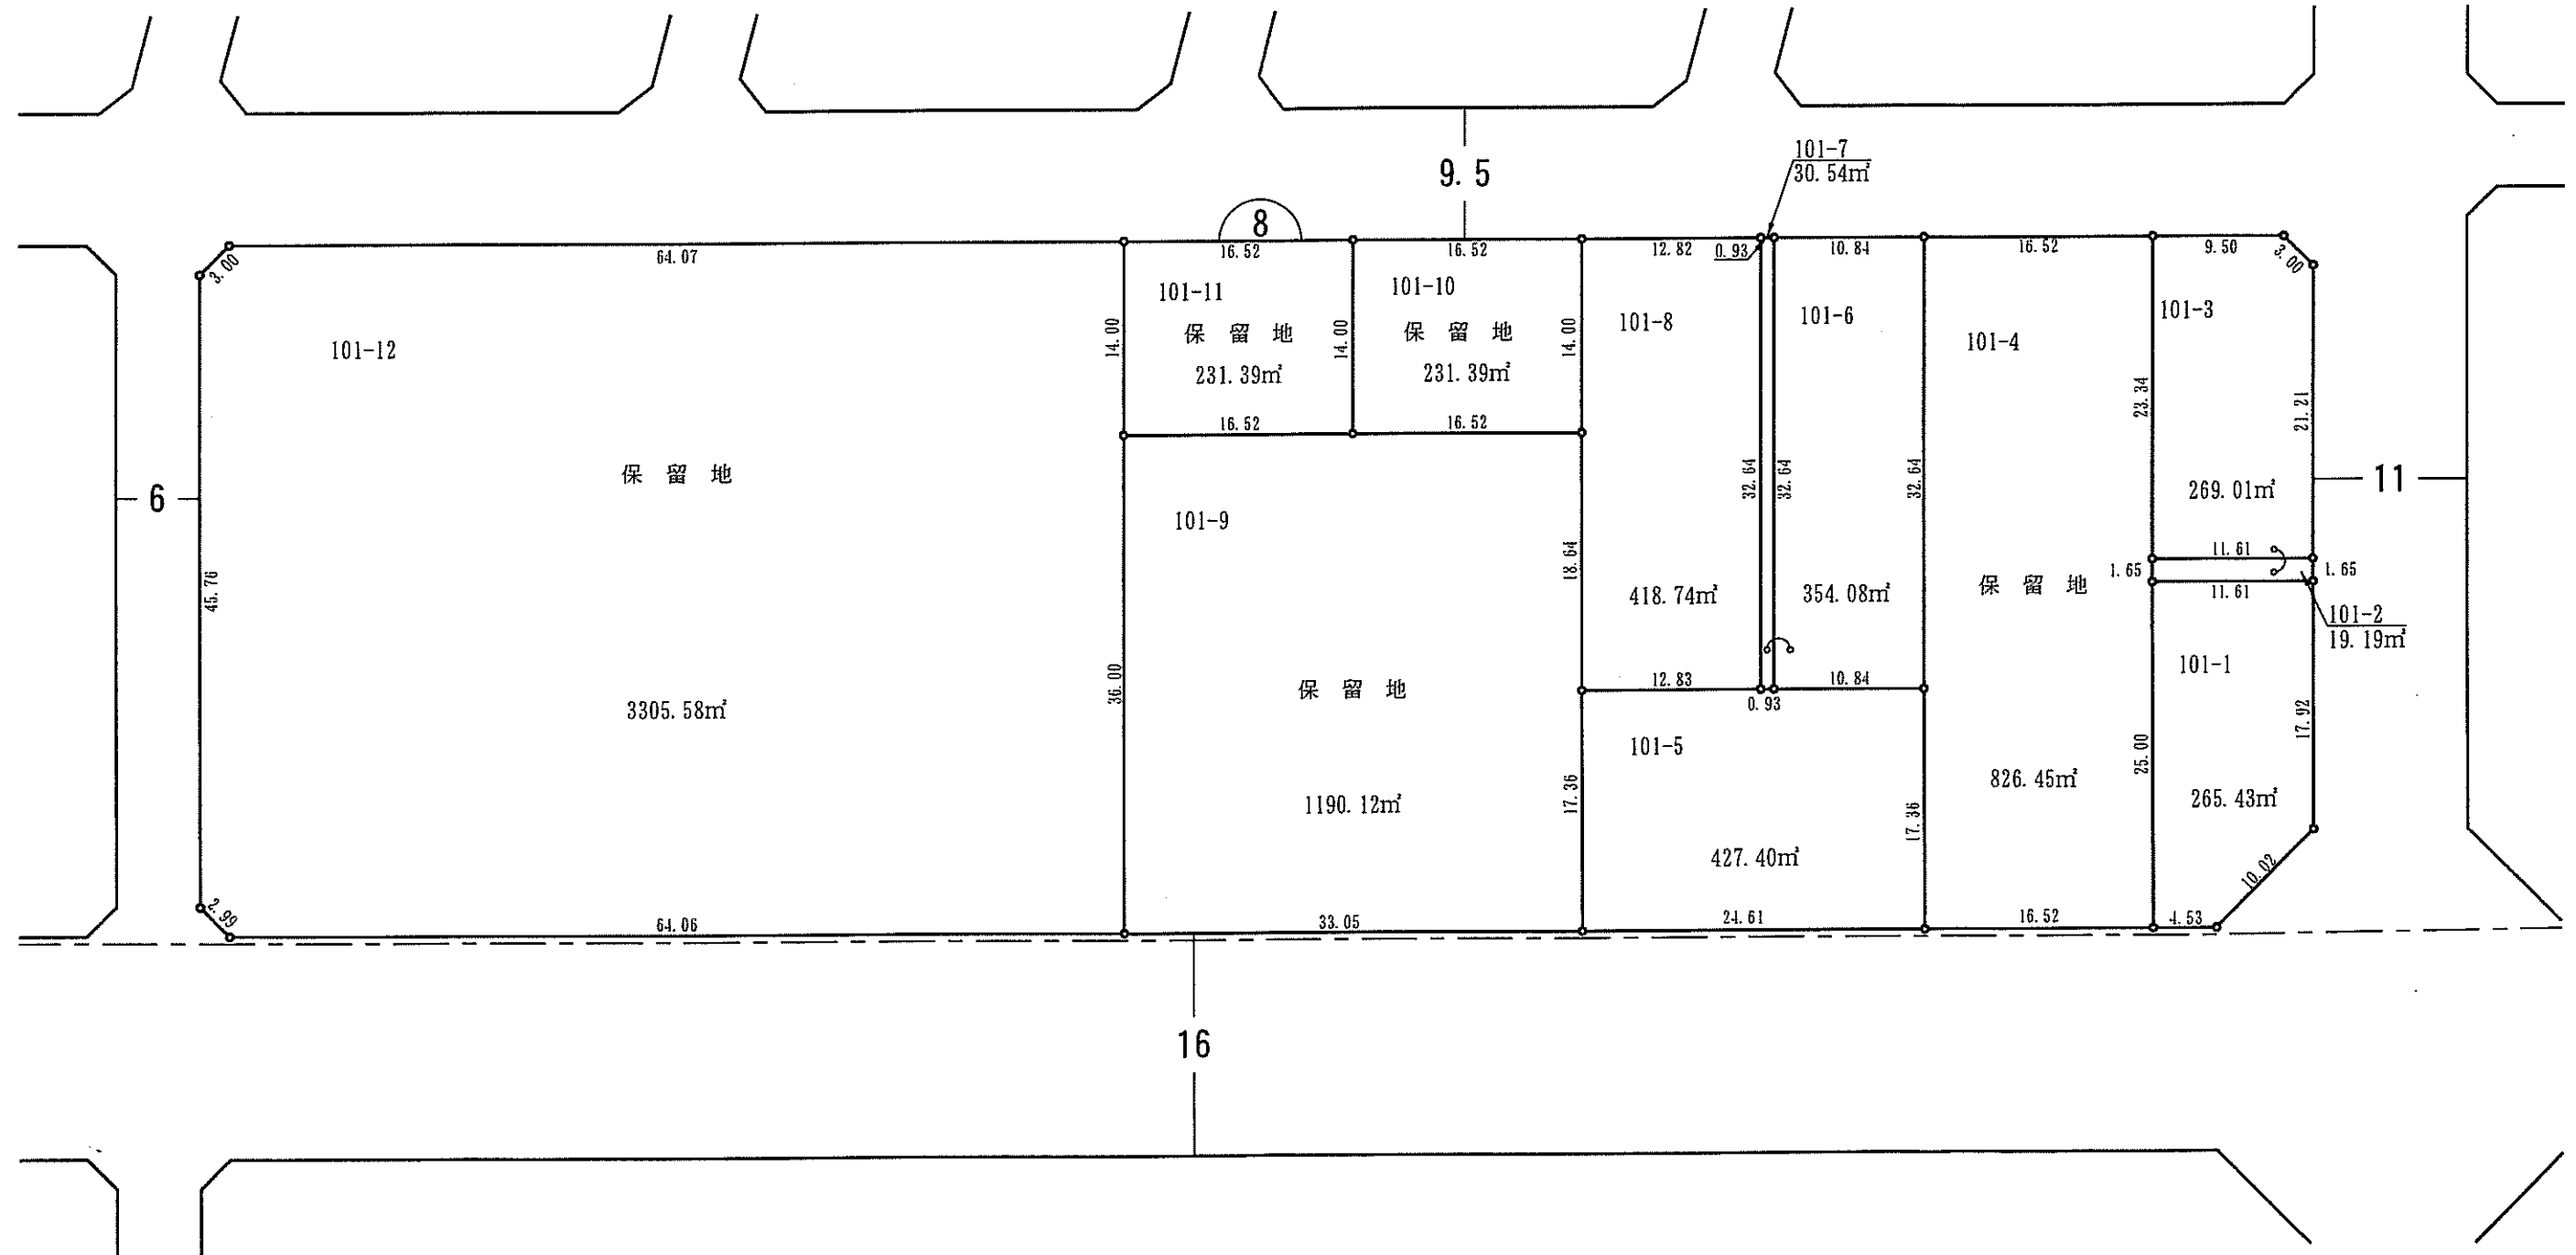
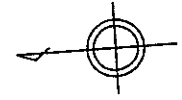


松崎土地区画整理事業



新松崎二丁目

換地図

縮尺 500分之1

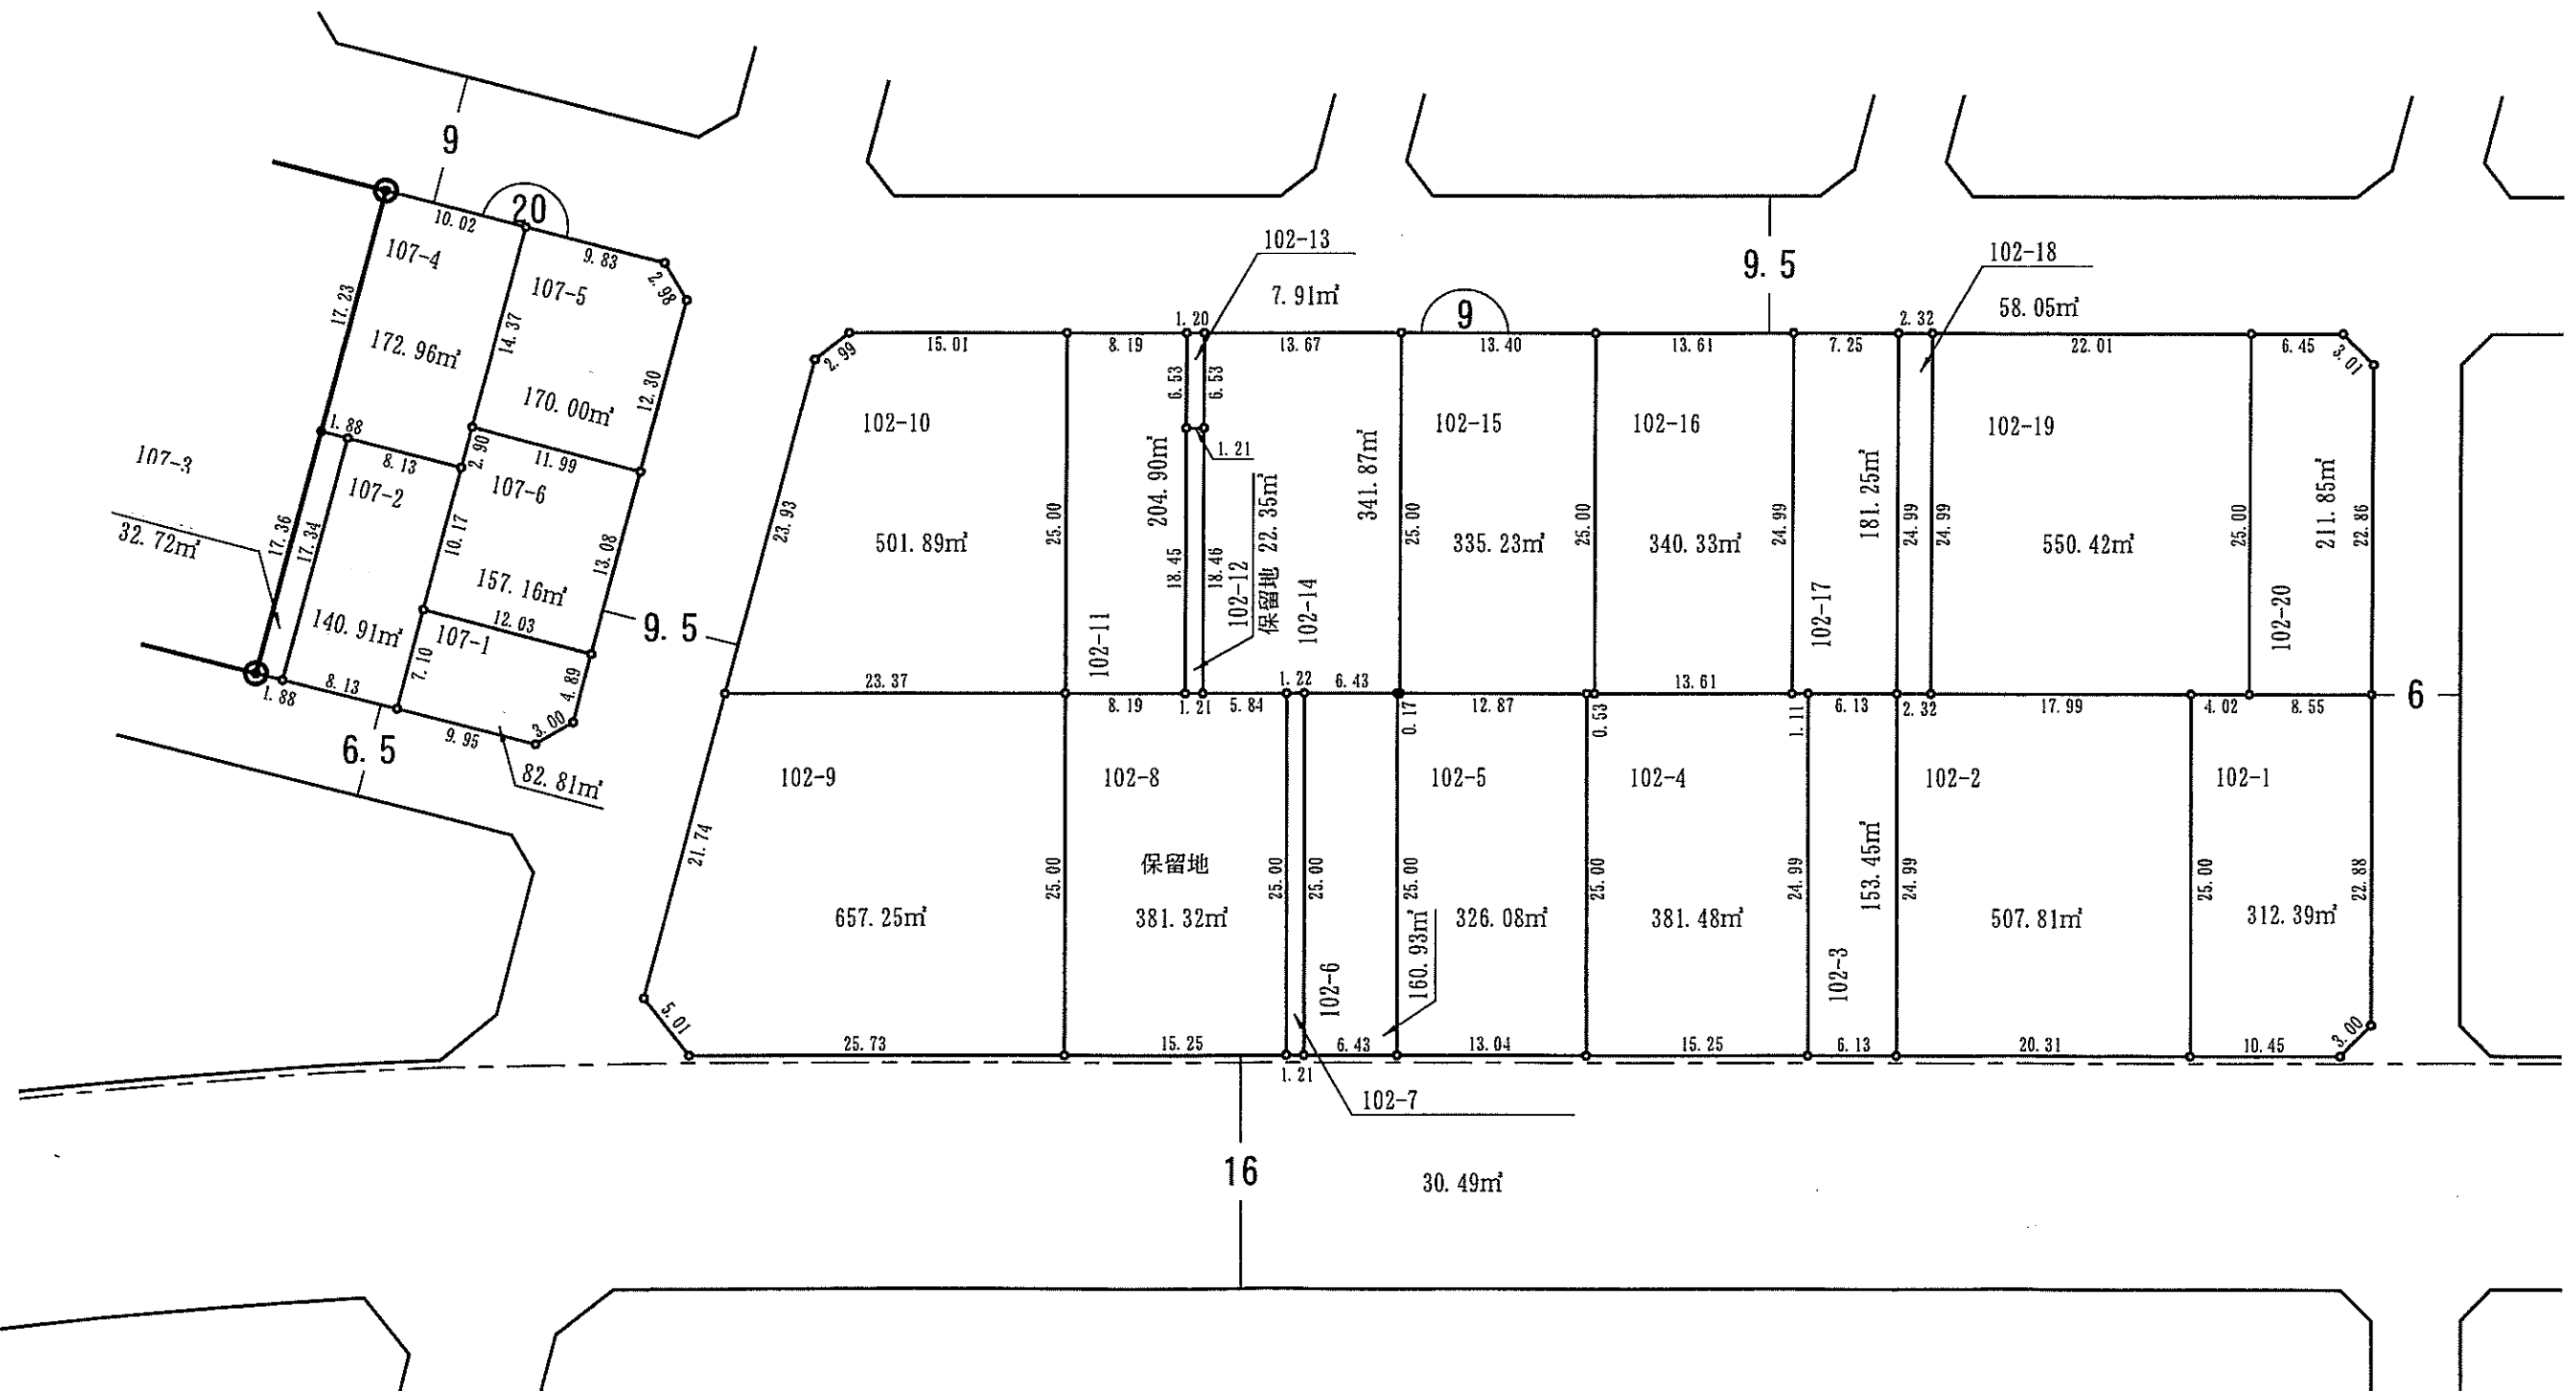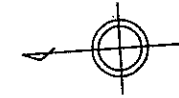

縮尺 500分之1

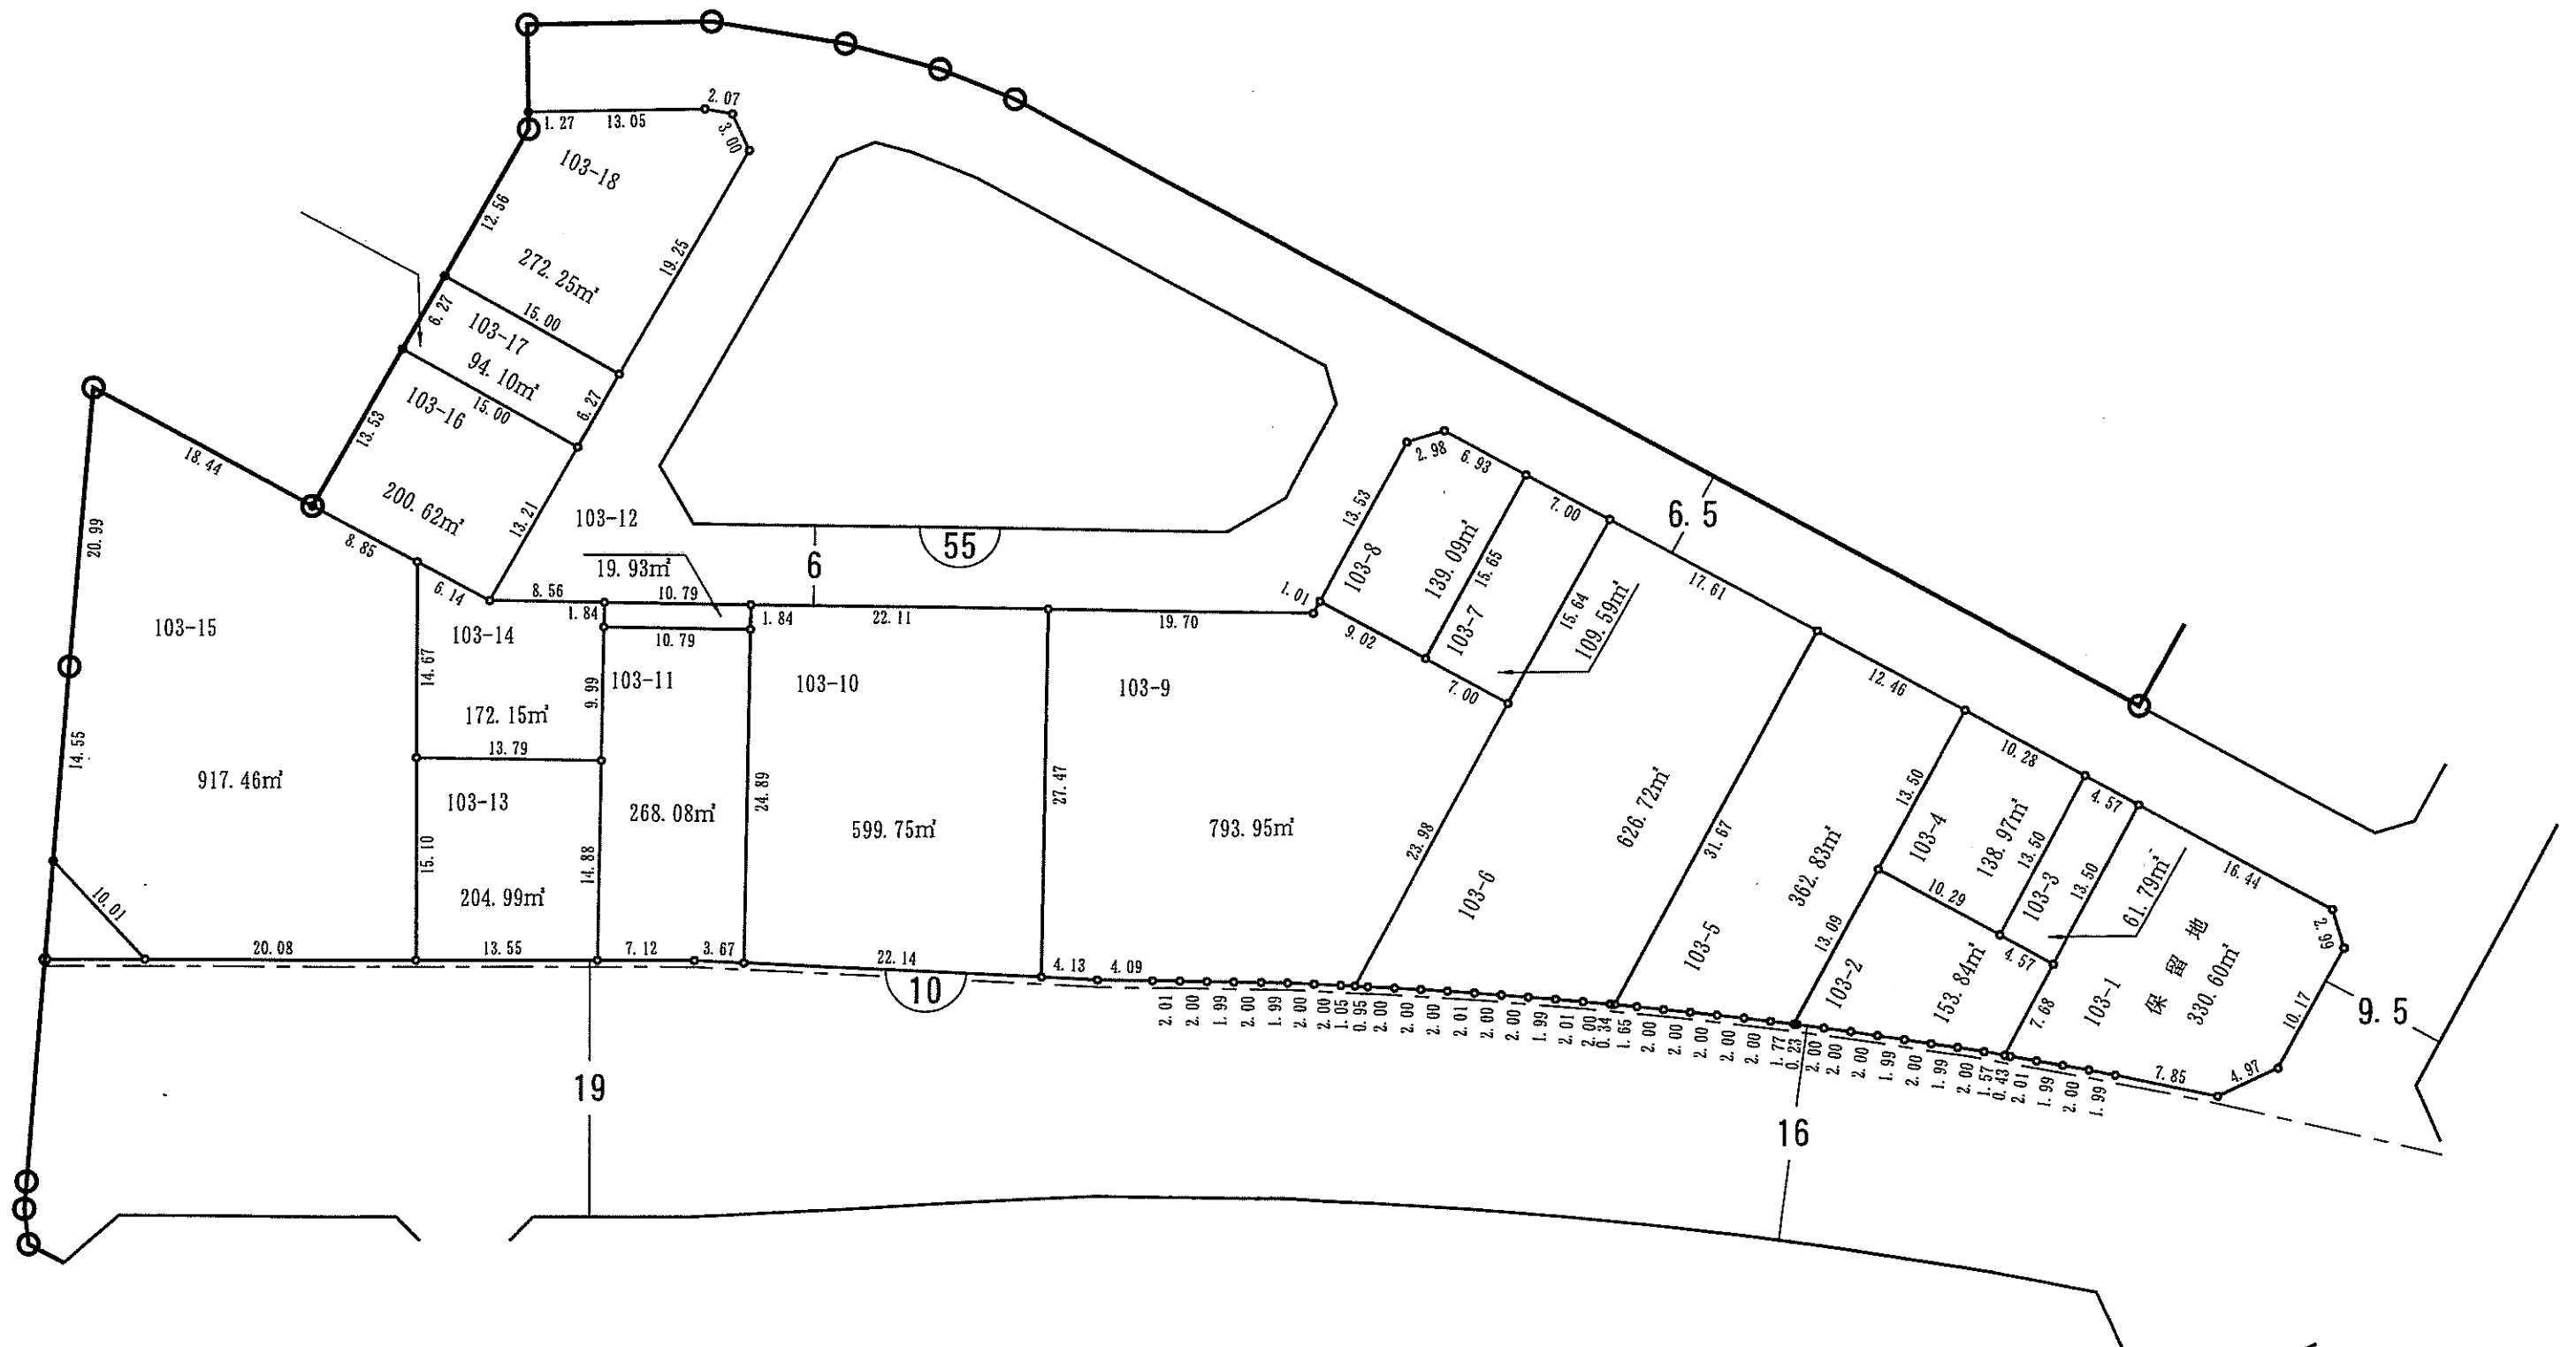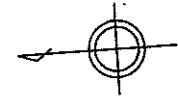


松崎土地区画整理事業

新松崎二丁目

換地図


縮尺 500分 之 1

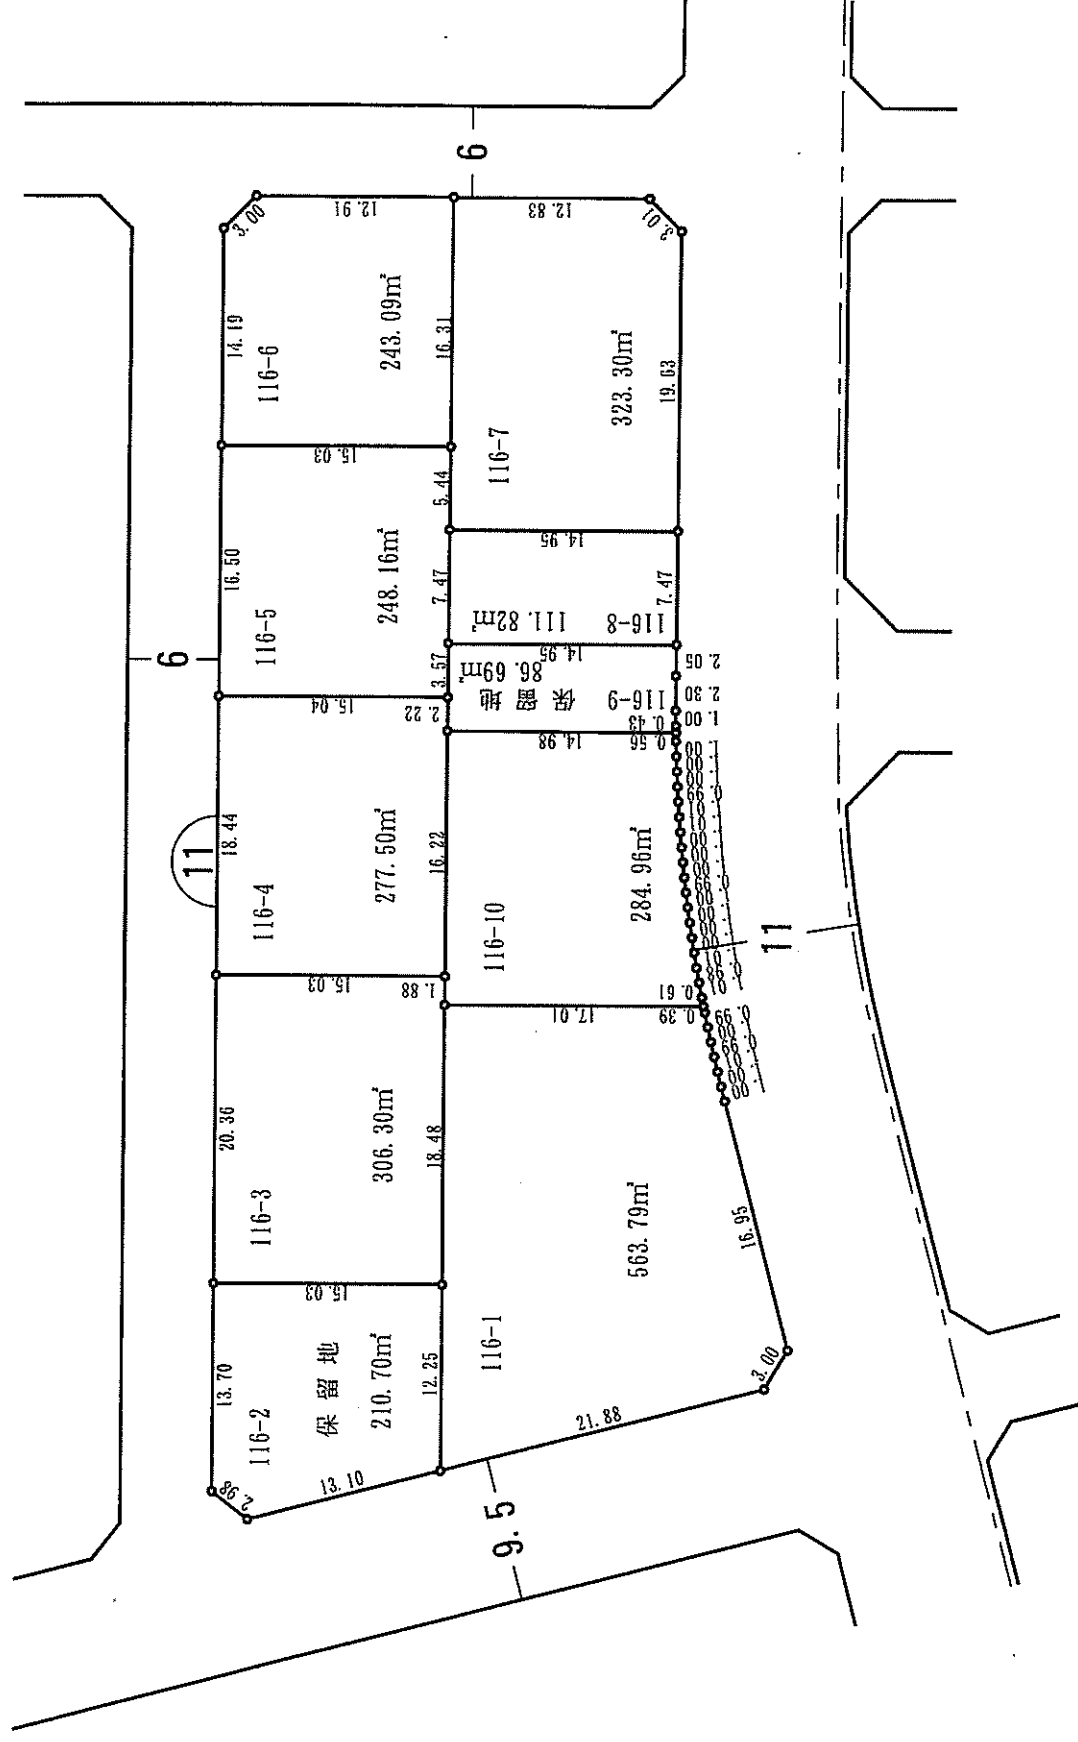

新松崎二丁目

換地圖 縮尺 500 分之 1

縮尺 500分之1

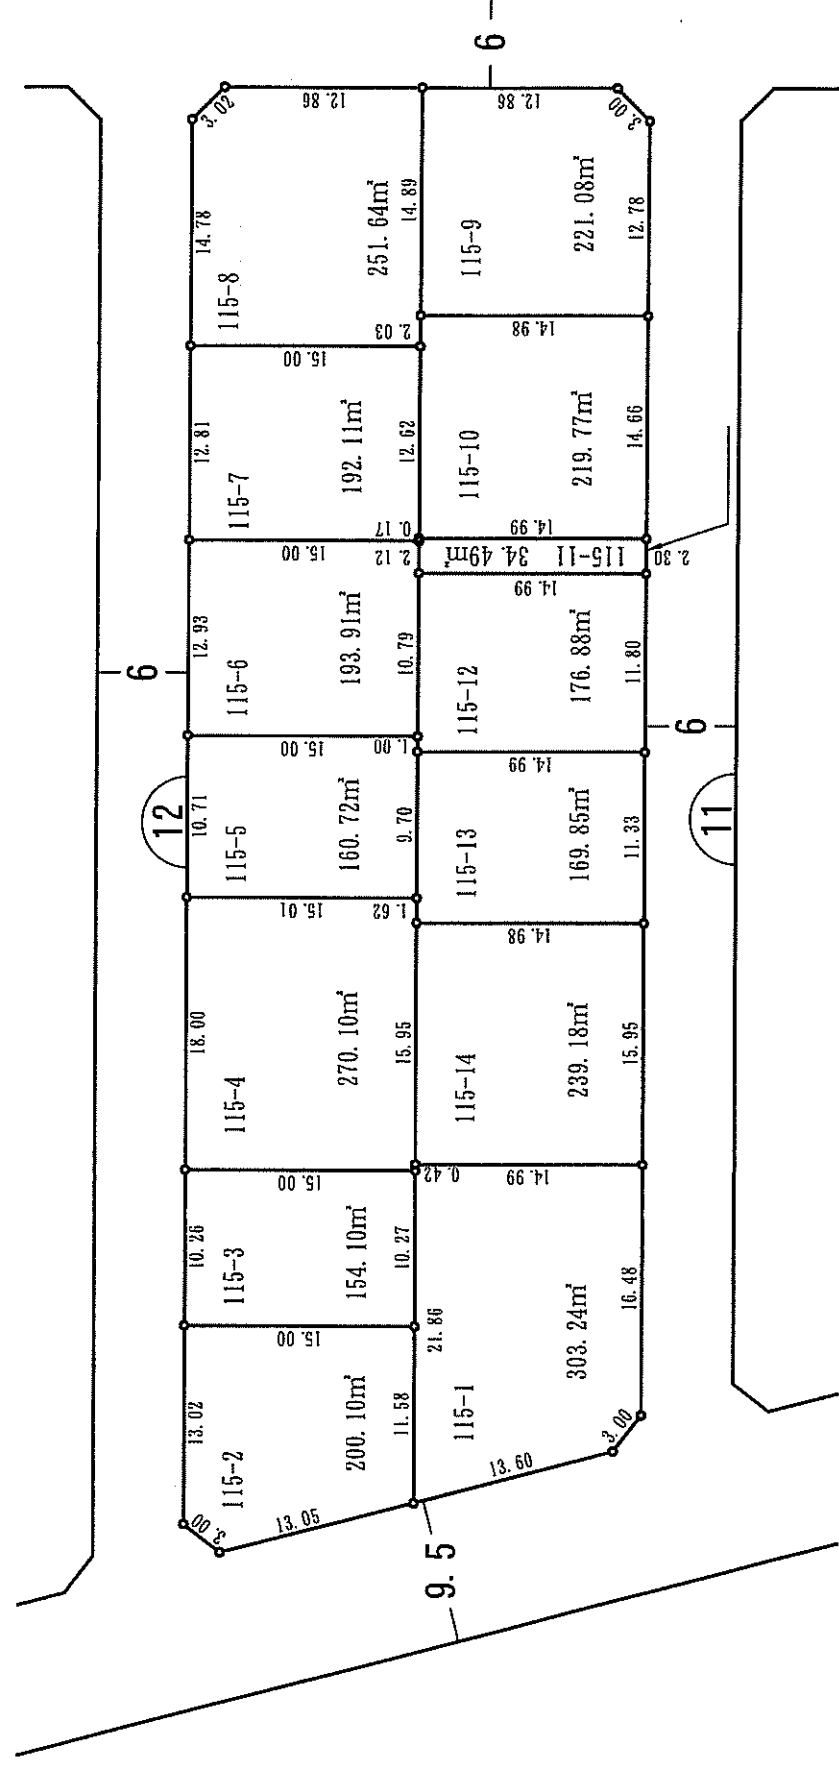


松崎土地画整理事業

新松崎二丁目

图地换

縮尺 500分之1

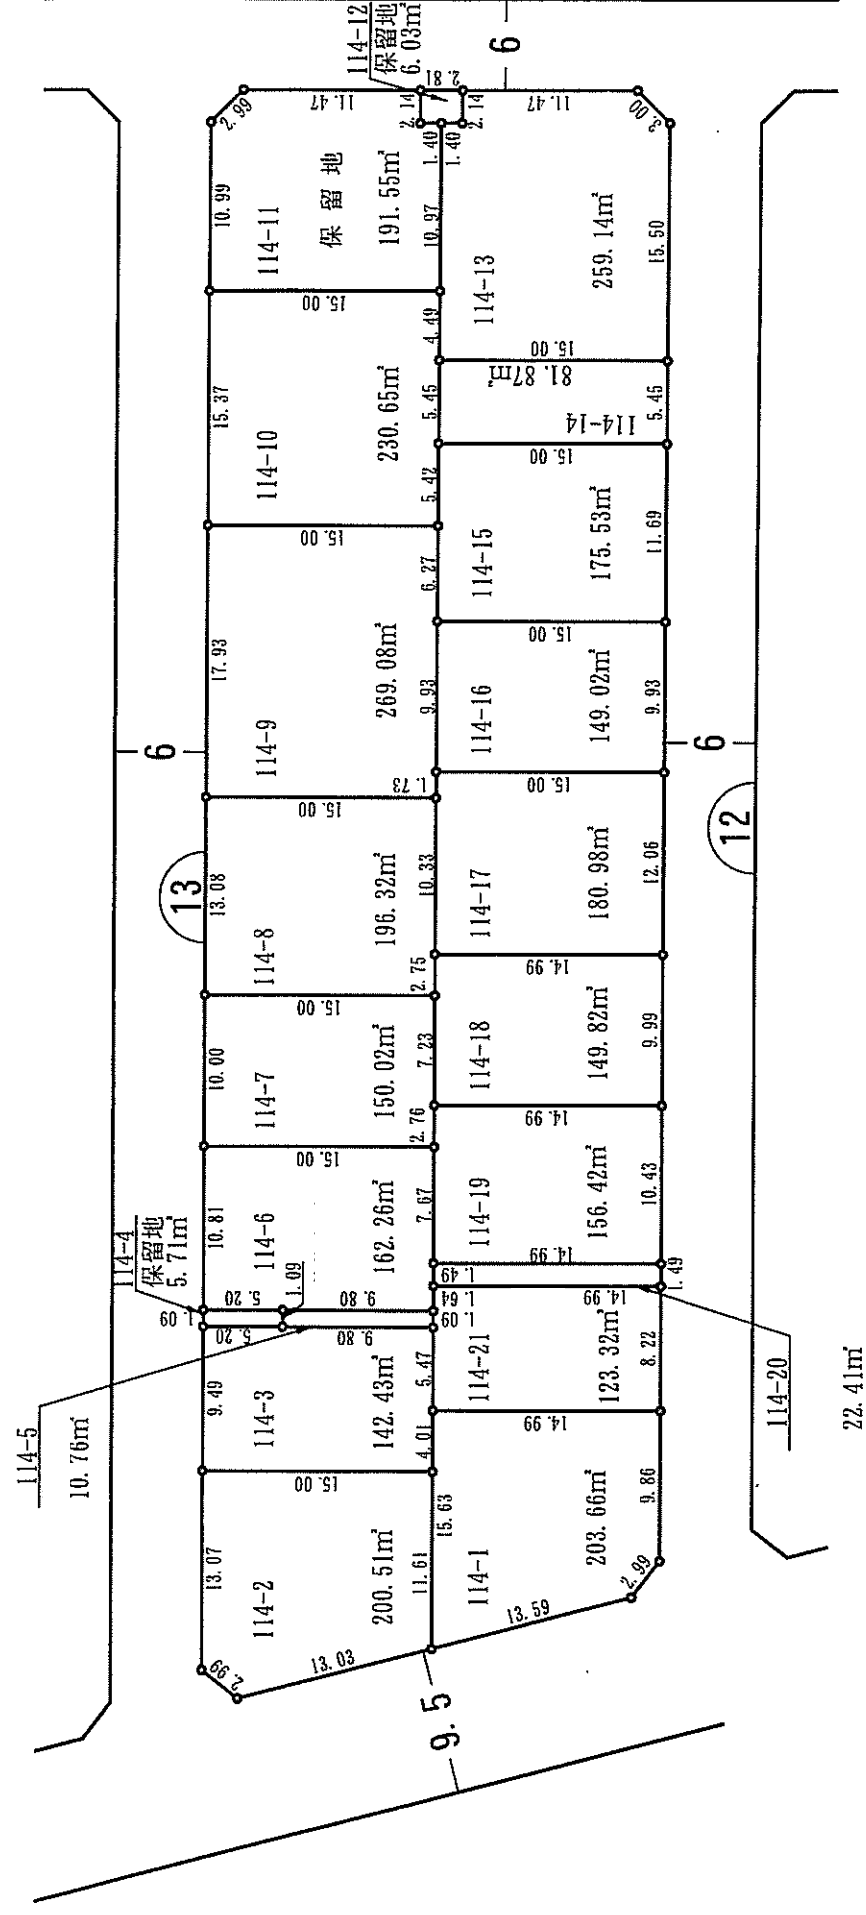


松崎土地区画整理事業



新松崎二丁目

換地図

縮尺 500分 之 1

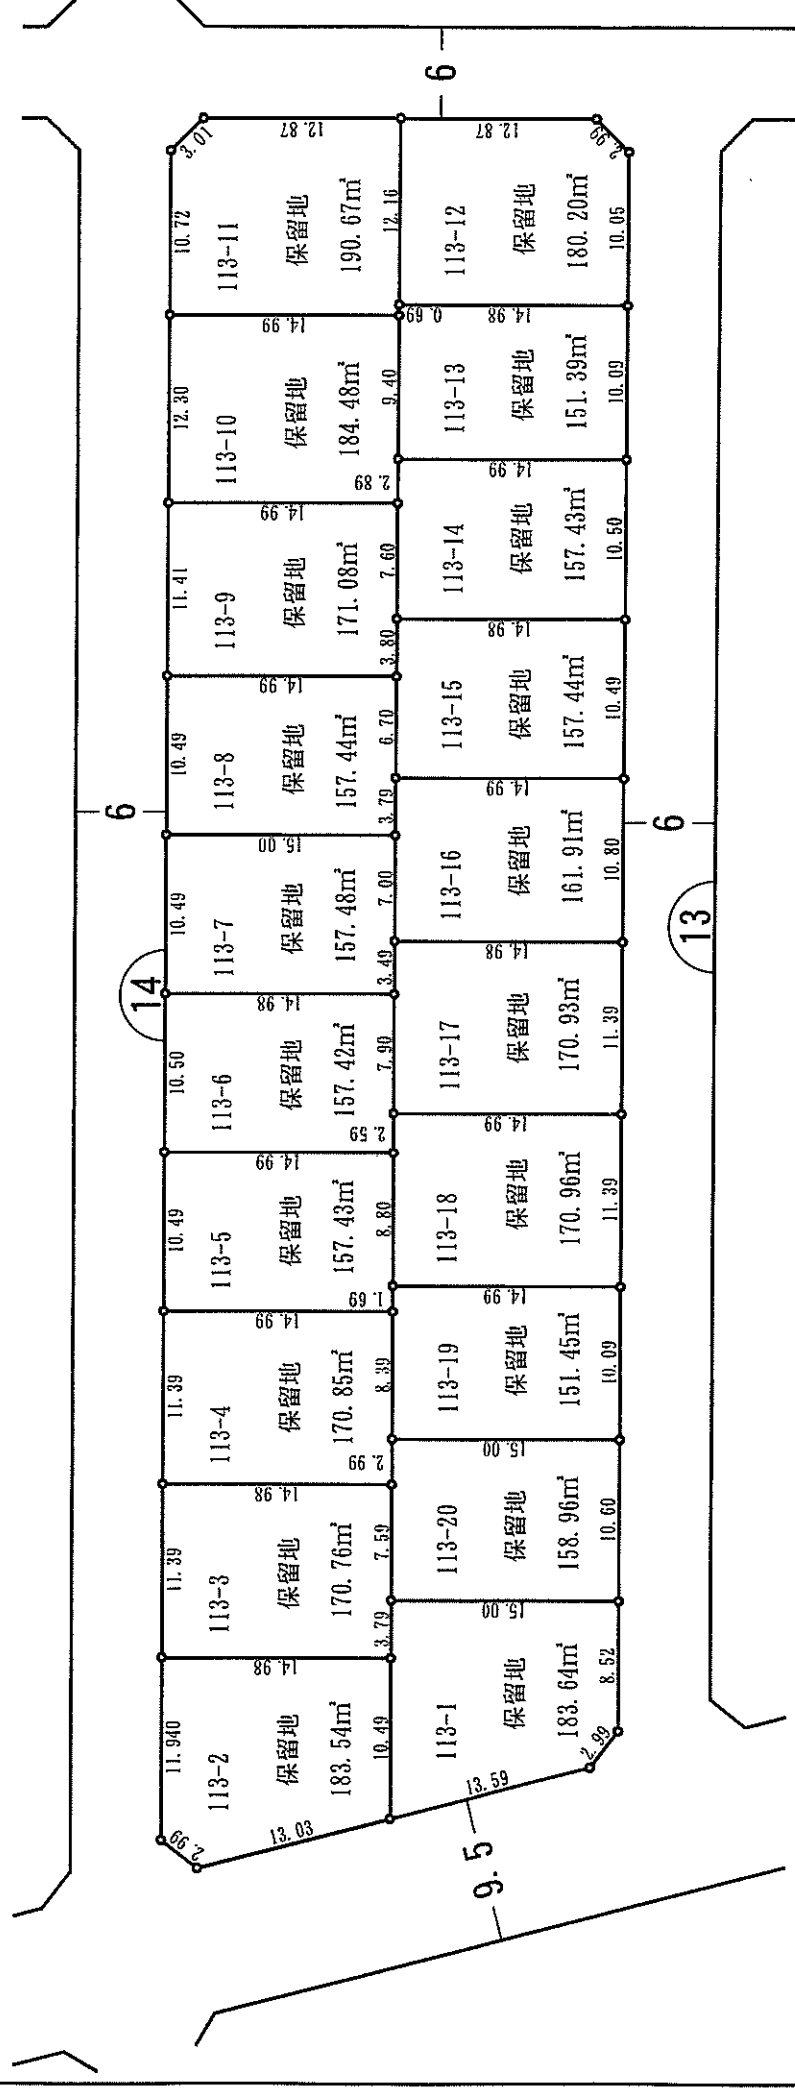

縮尺 500分之1

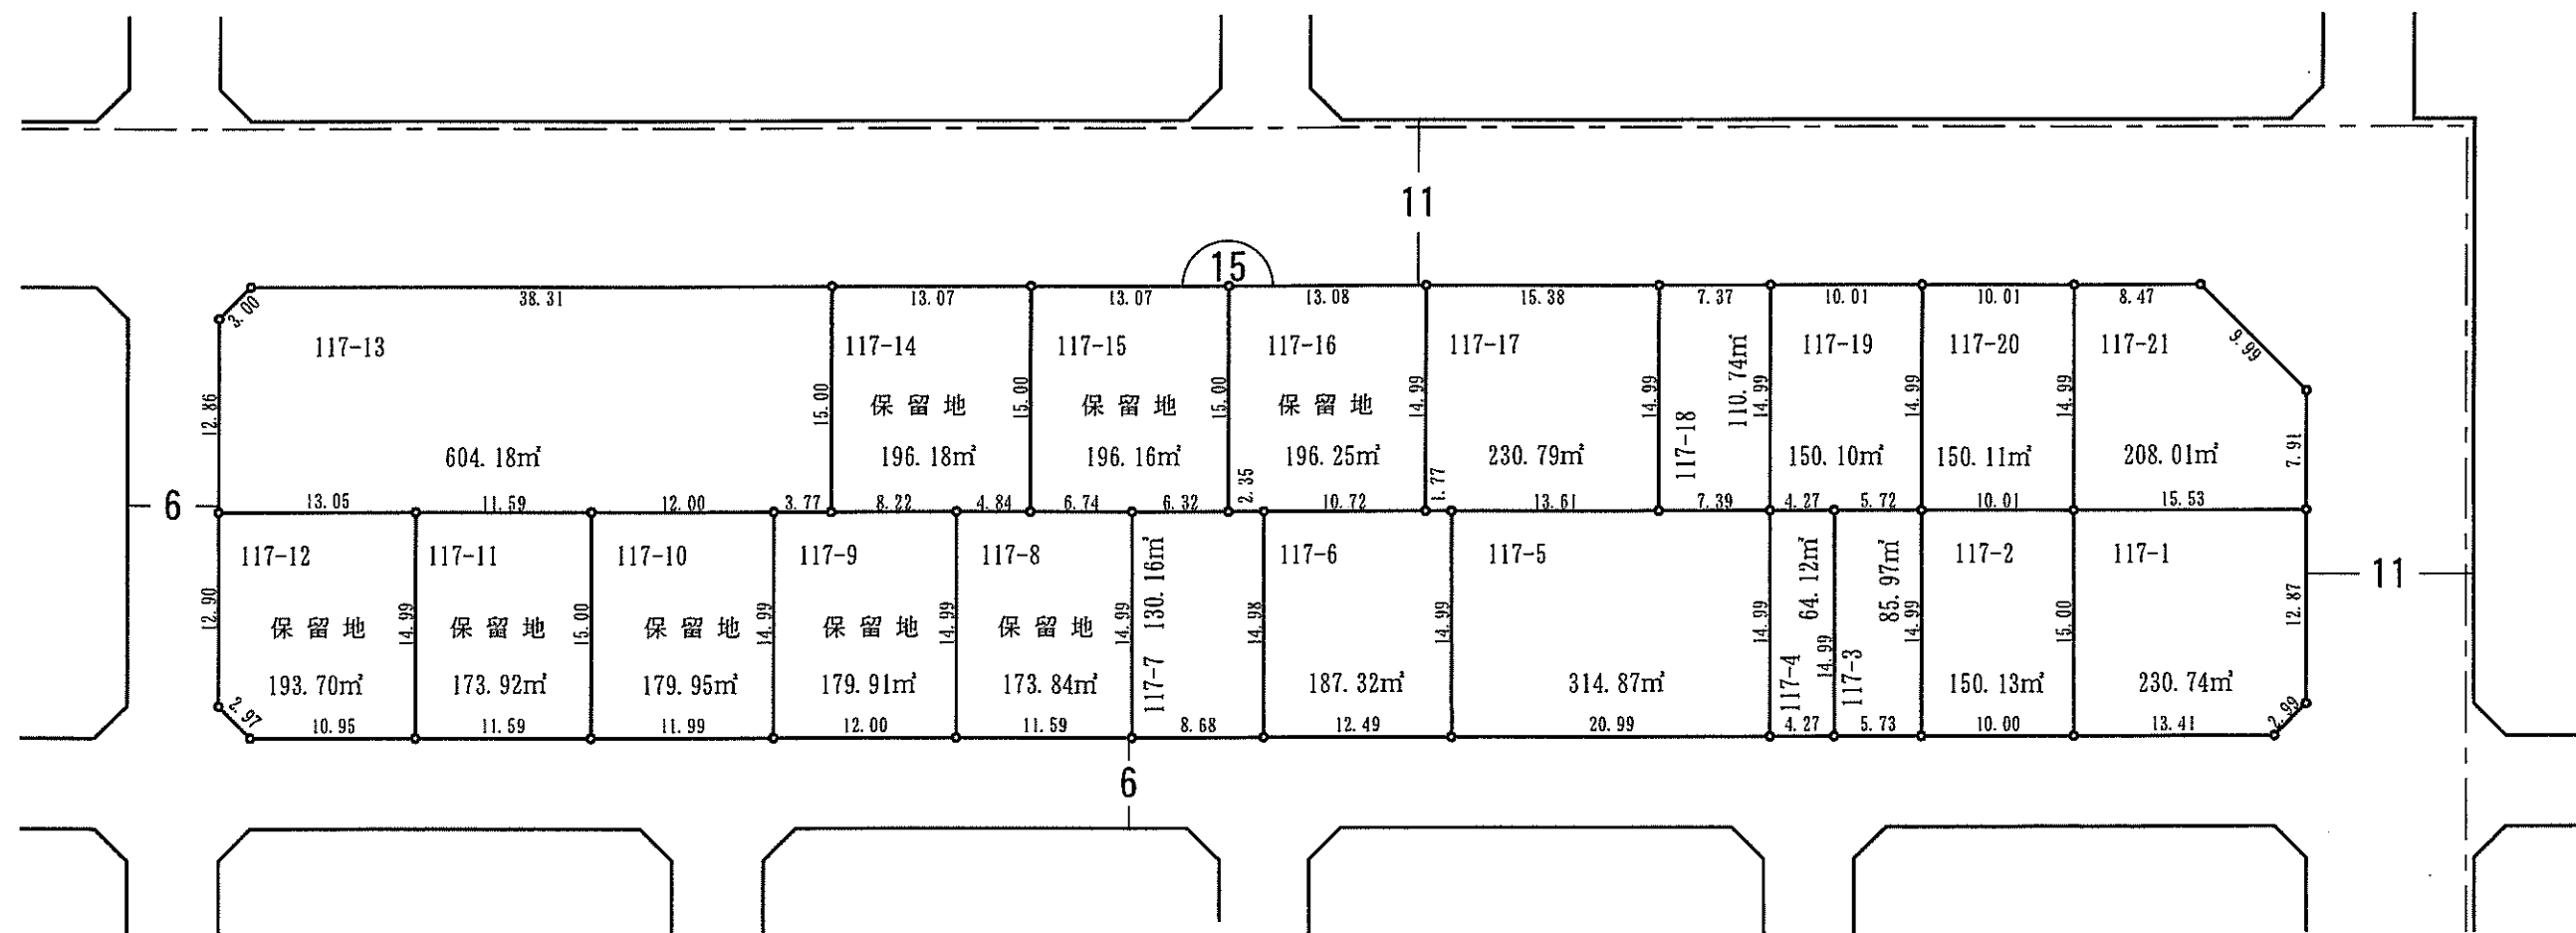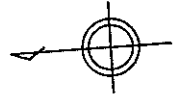


松崎土地区画整理事業

新松崎二丁目

換地図

縮尺 500分 之 1


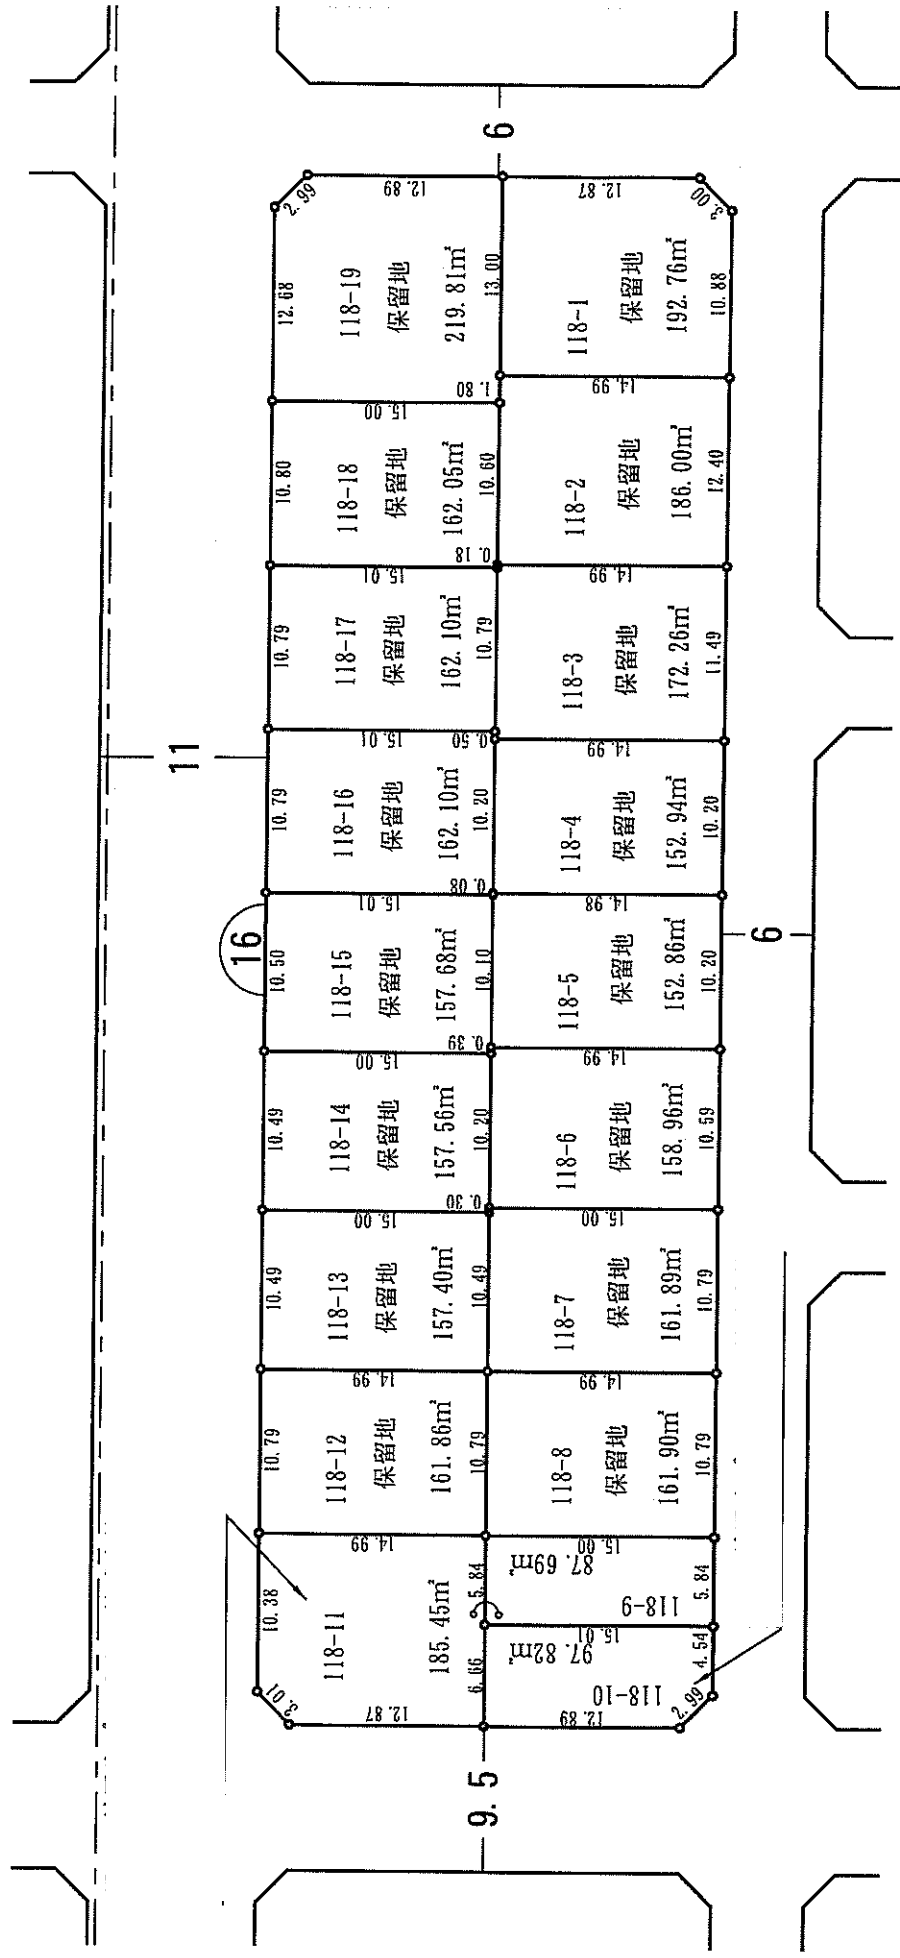


松崎土地区画整理事業

新松崎二丁目

換地図

縮尺 500分之1

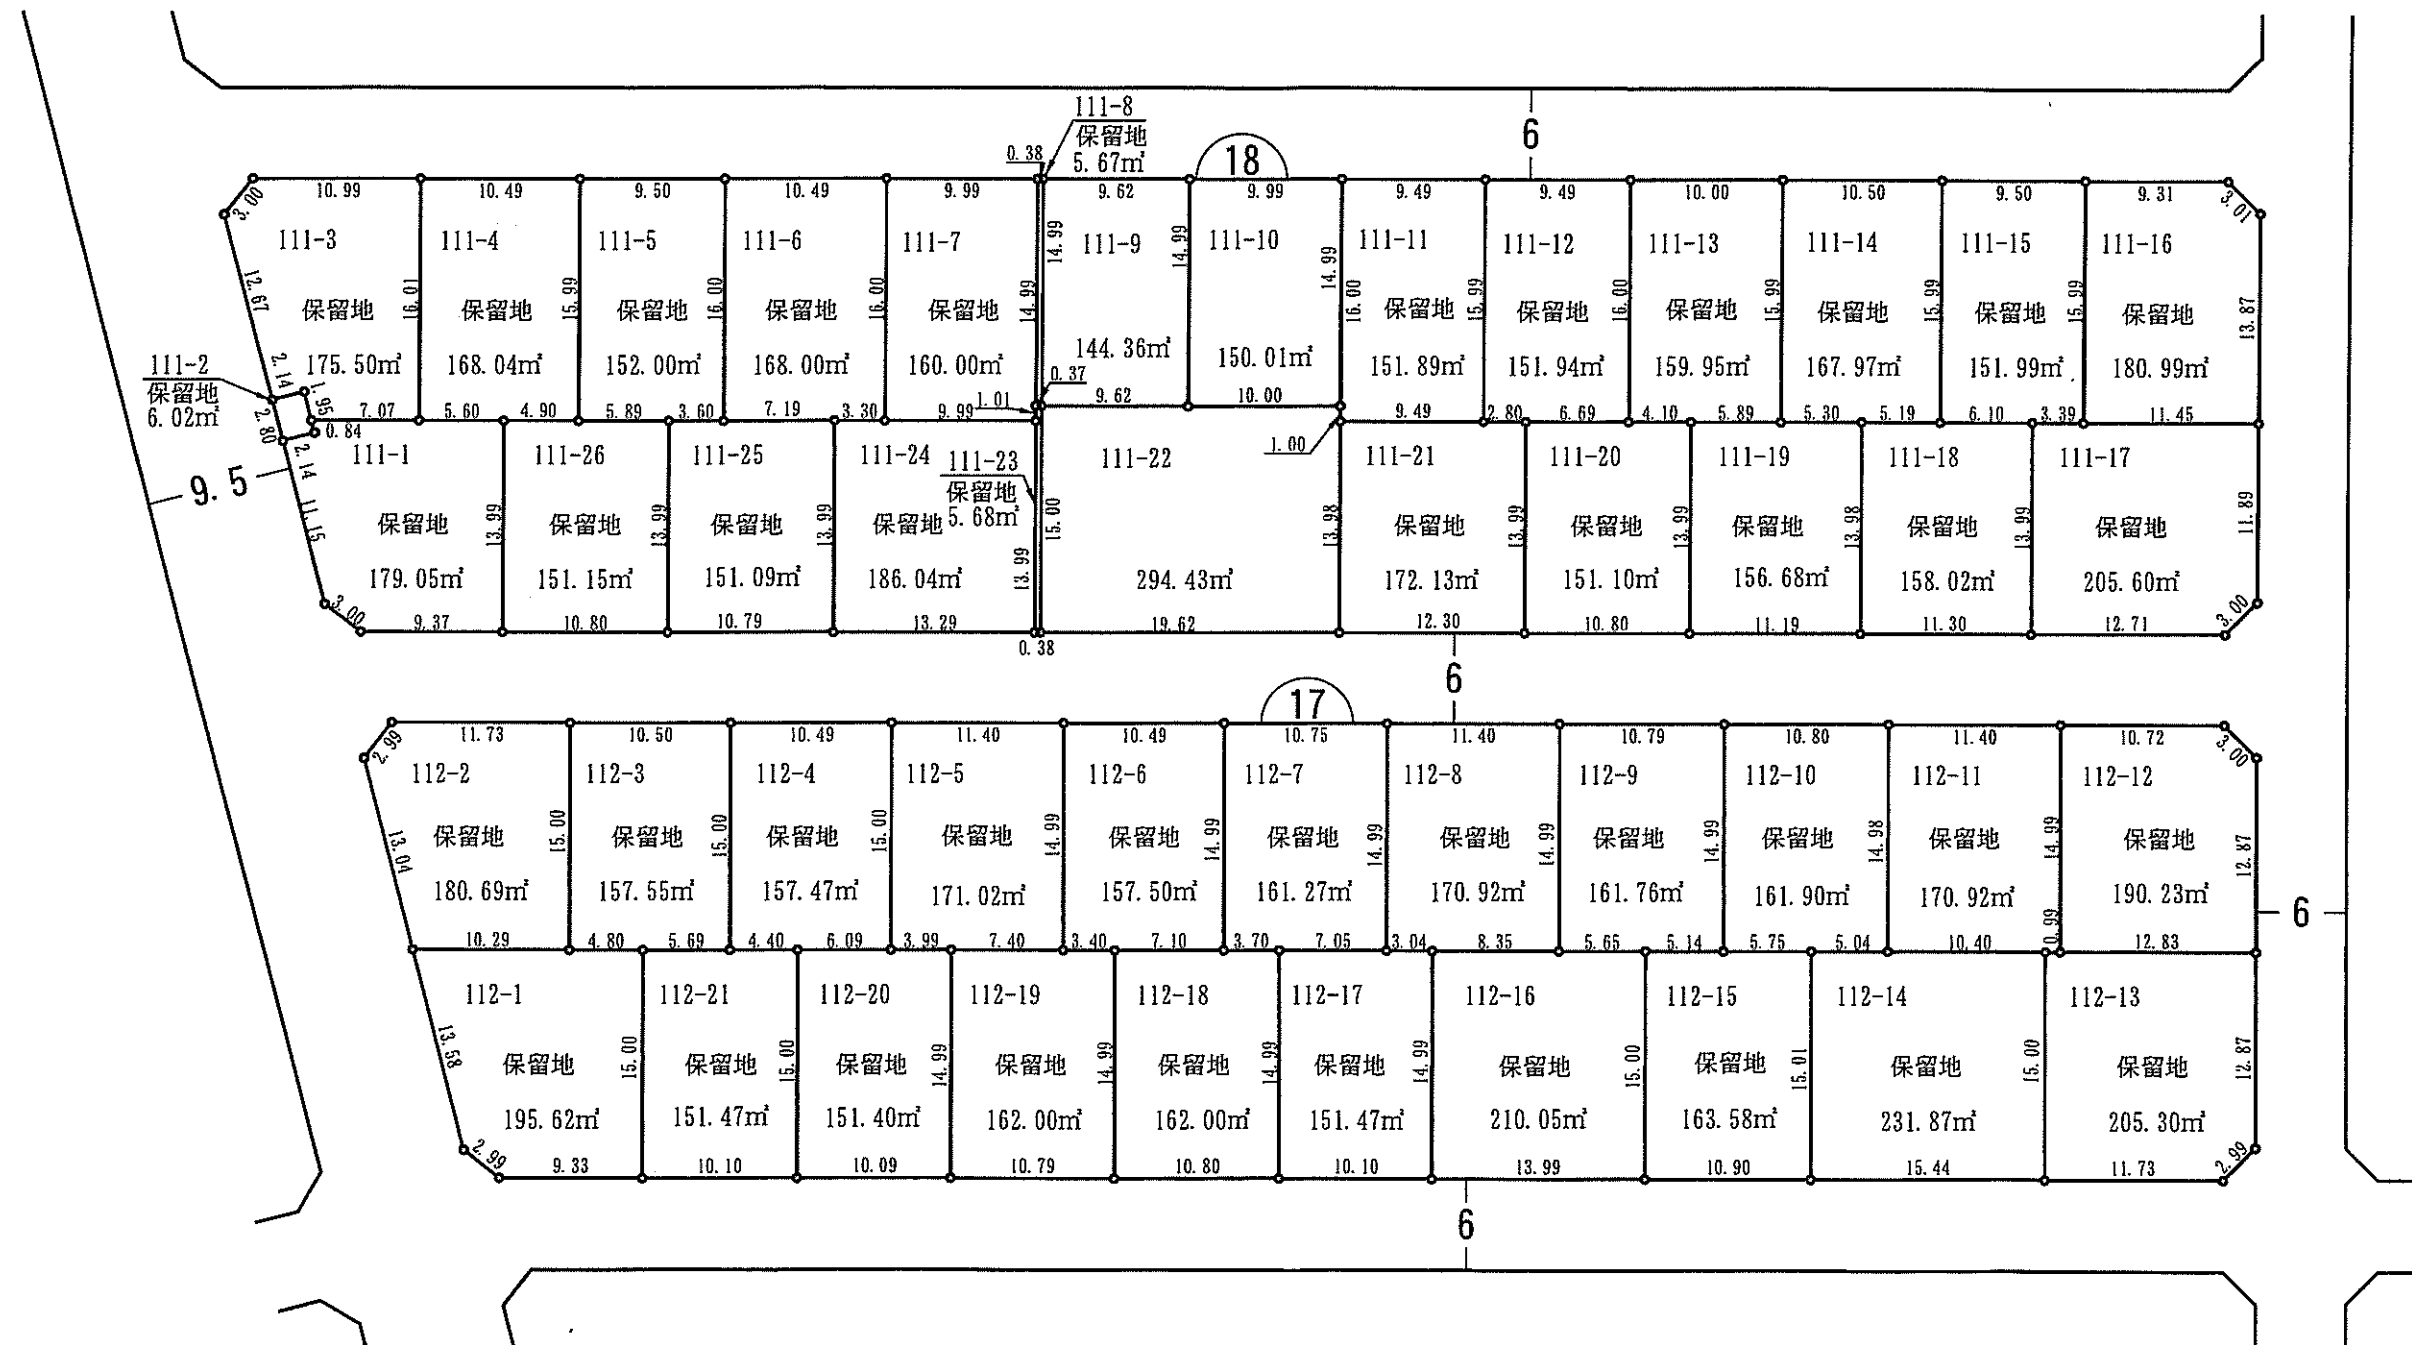
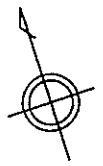


松崎土地区画整理事業

新松崎二丁目

換地図

縮尺 500分之1

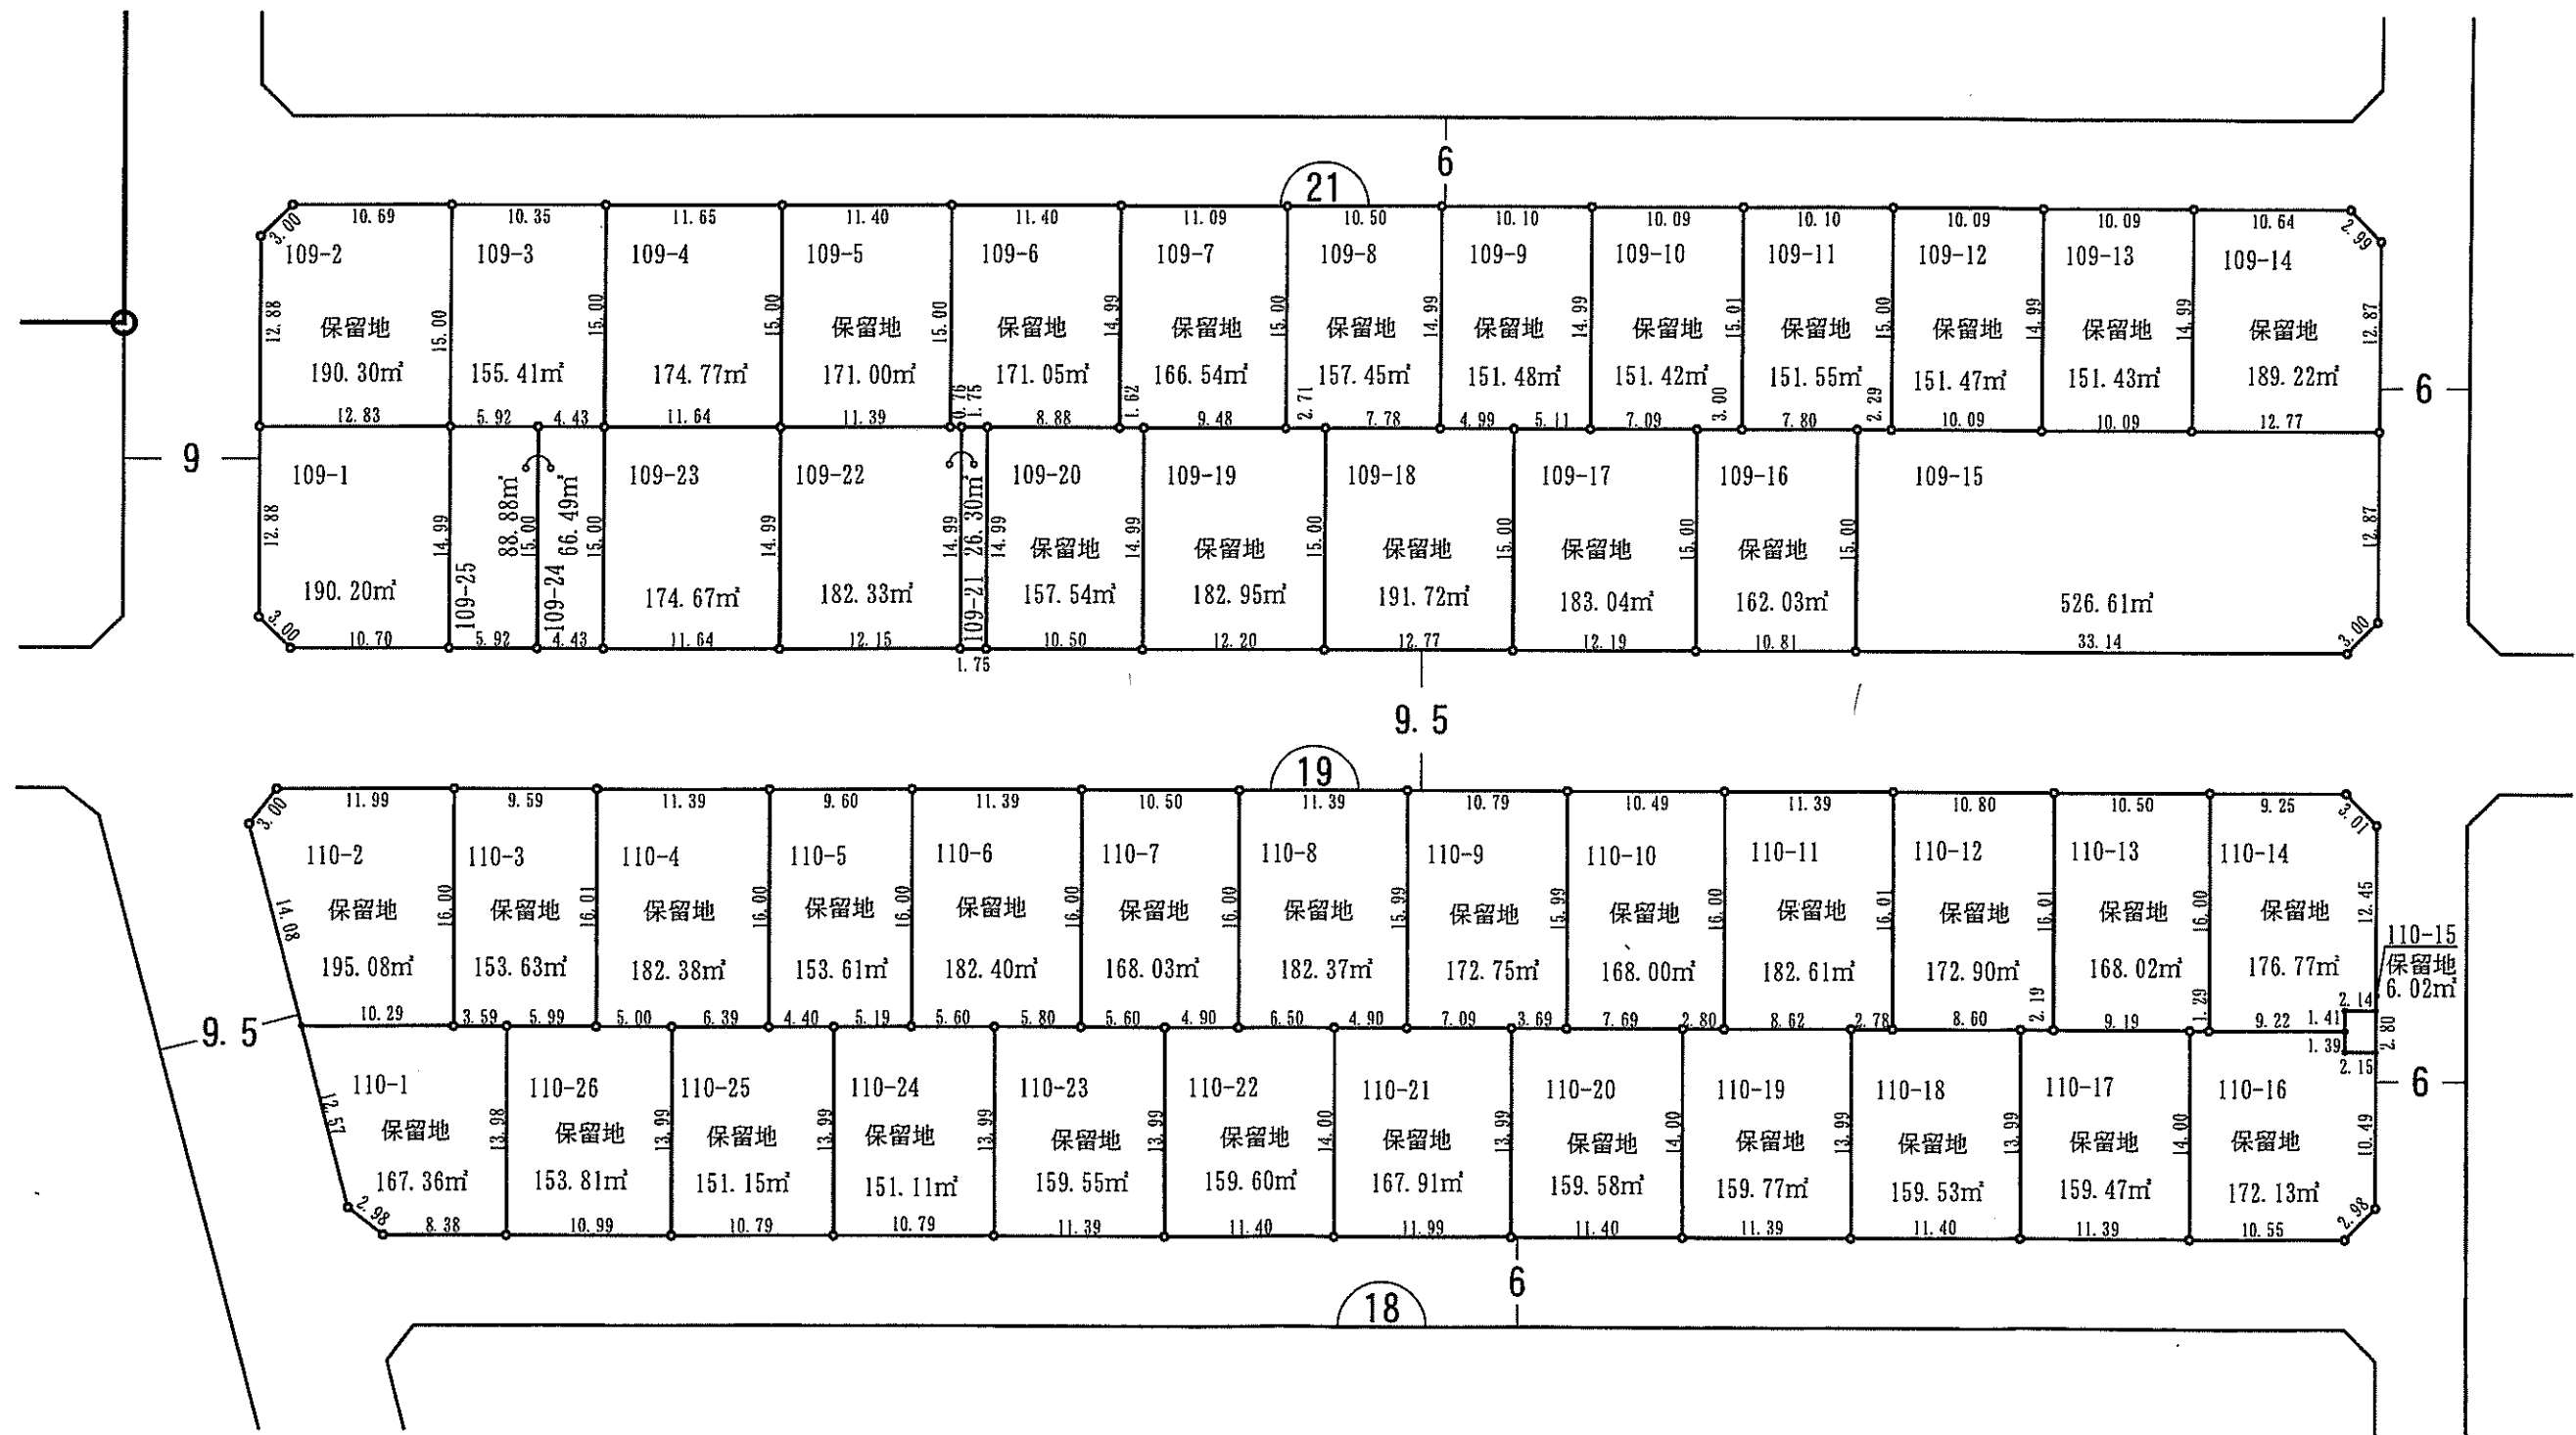
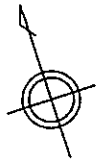


松崎土地区画整理事業

新松崎二丁目

換地図

縮尺 500分之1

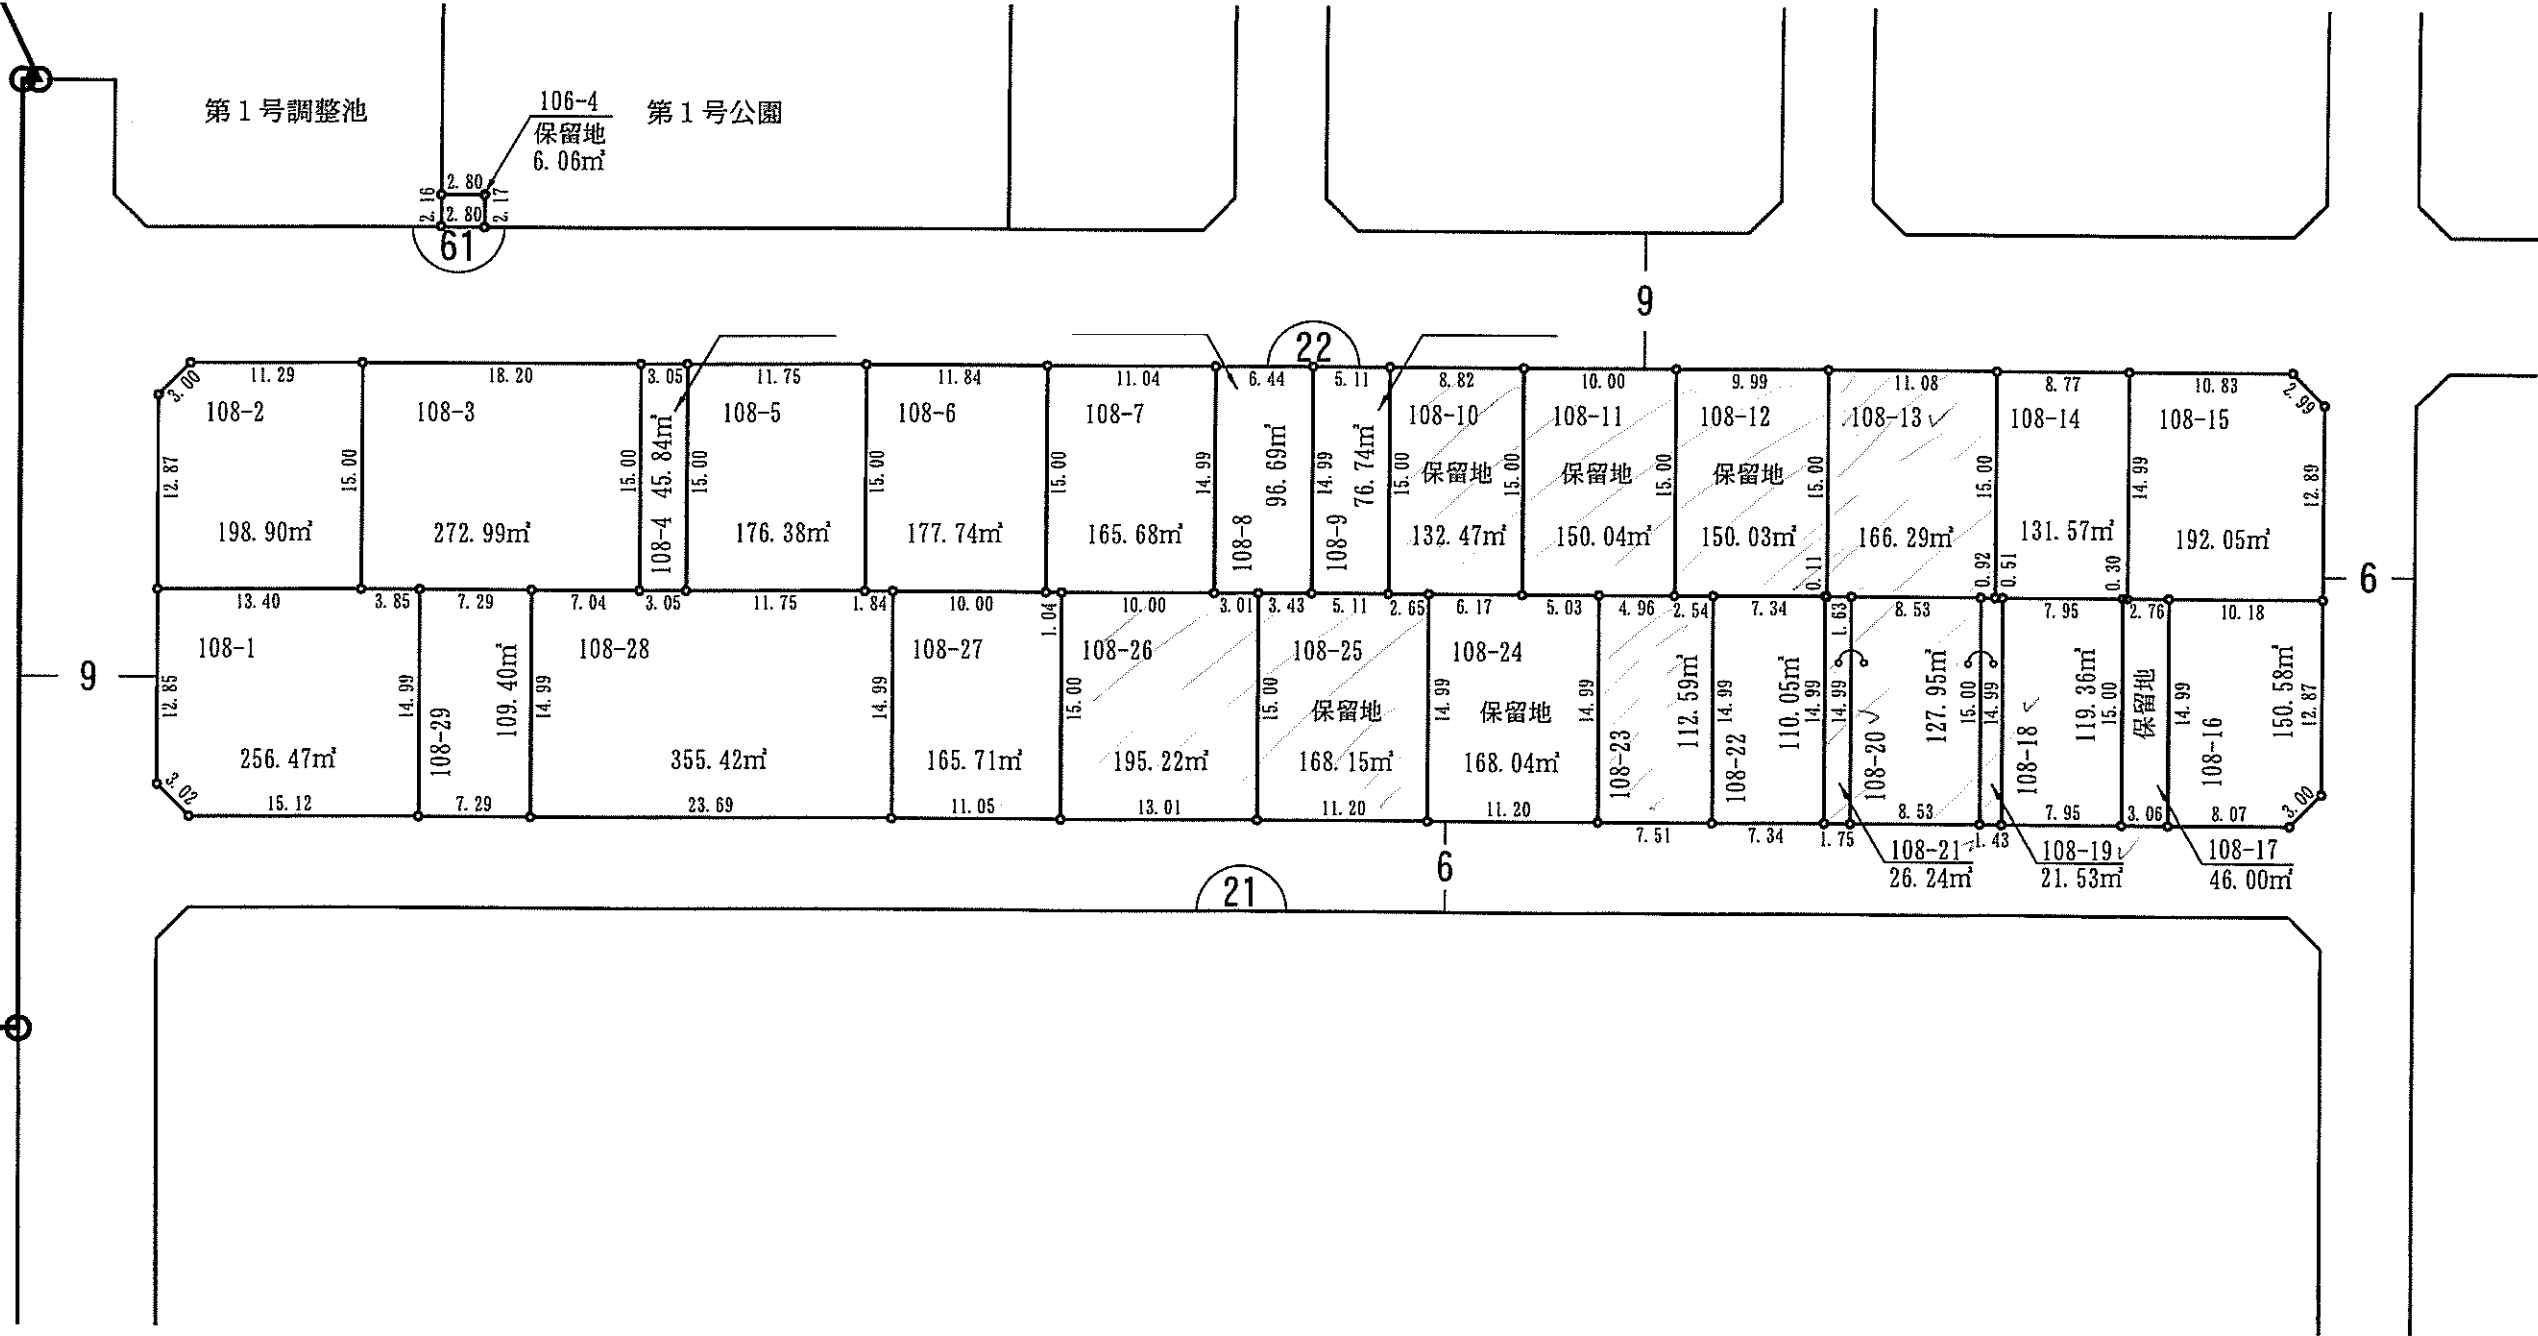
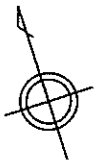


松崎土地区画整理事業

新松崎二丁目

換地図

縮尺 500分 之 1

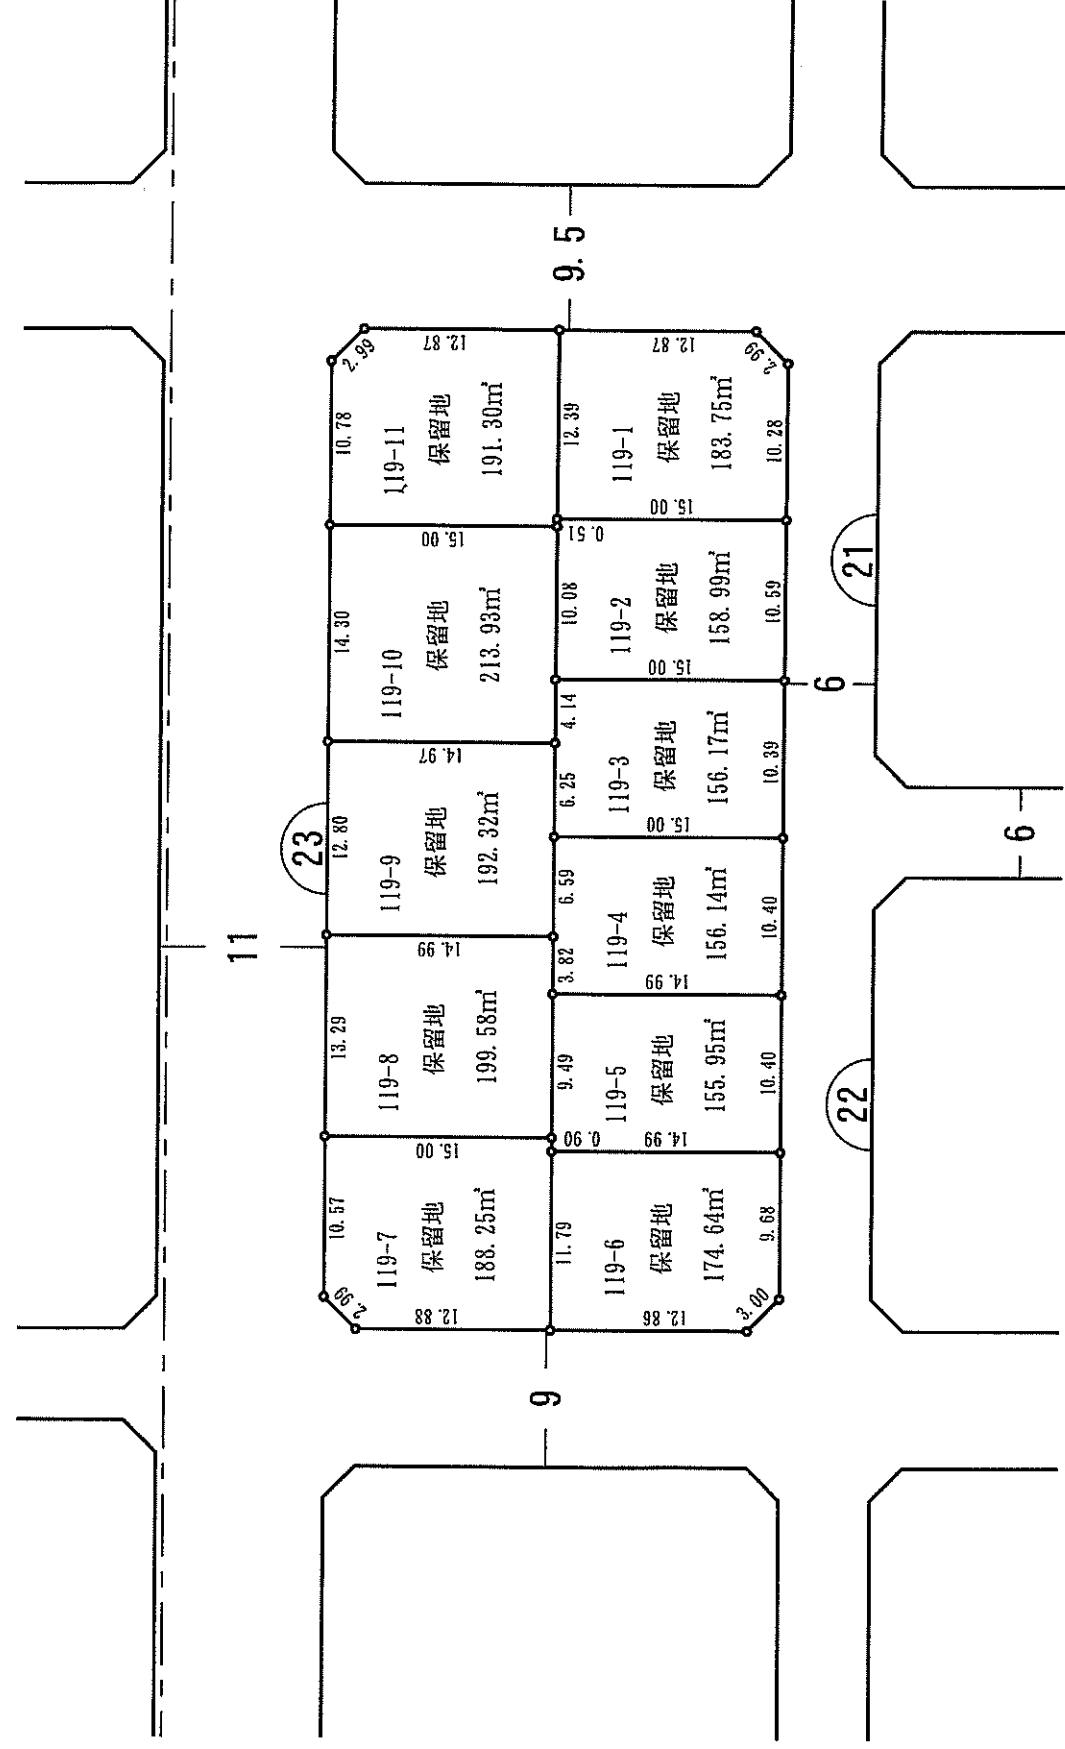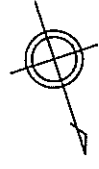


松崎土地区画整理事業

新松崎二丁目

換地図

縮尺 500分之1

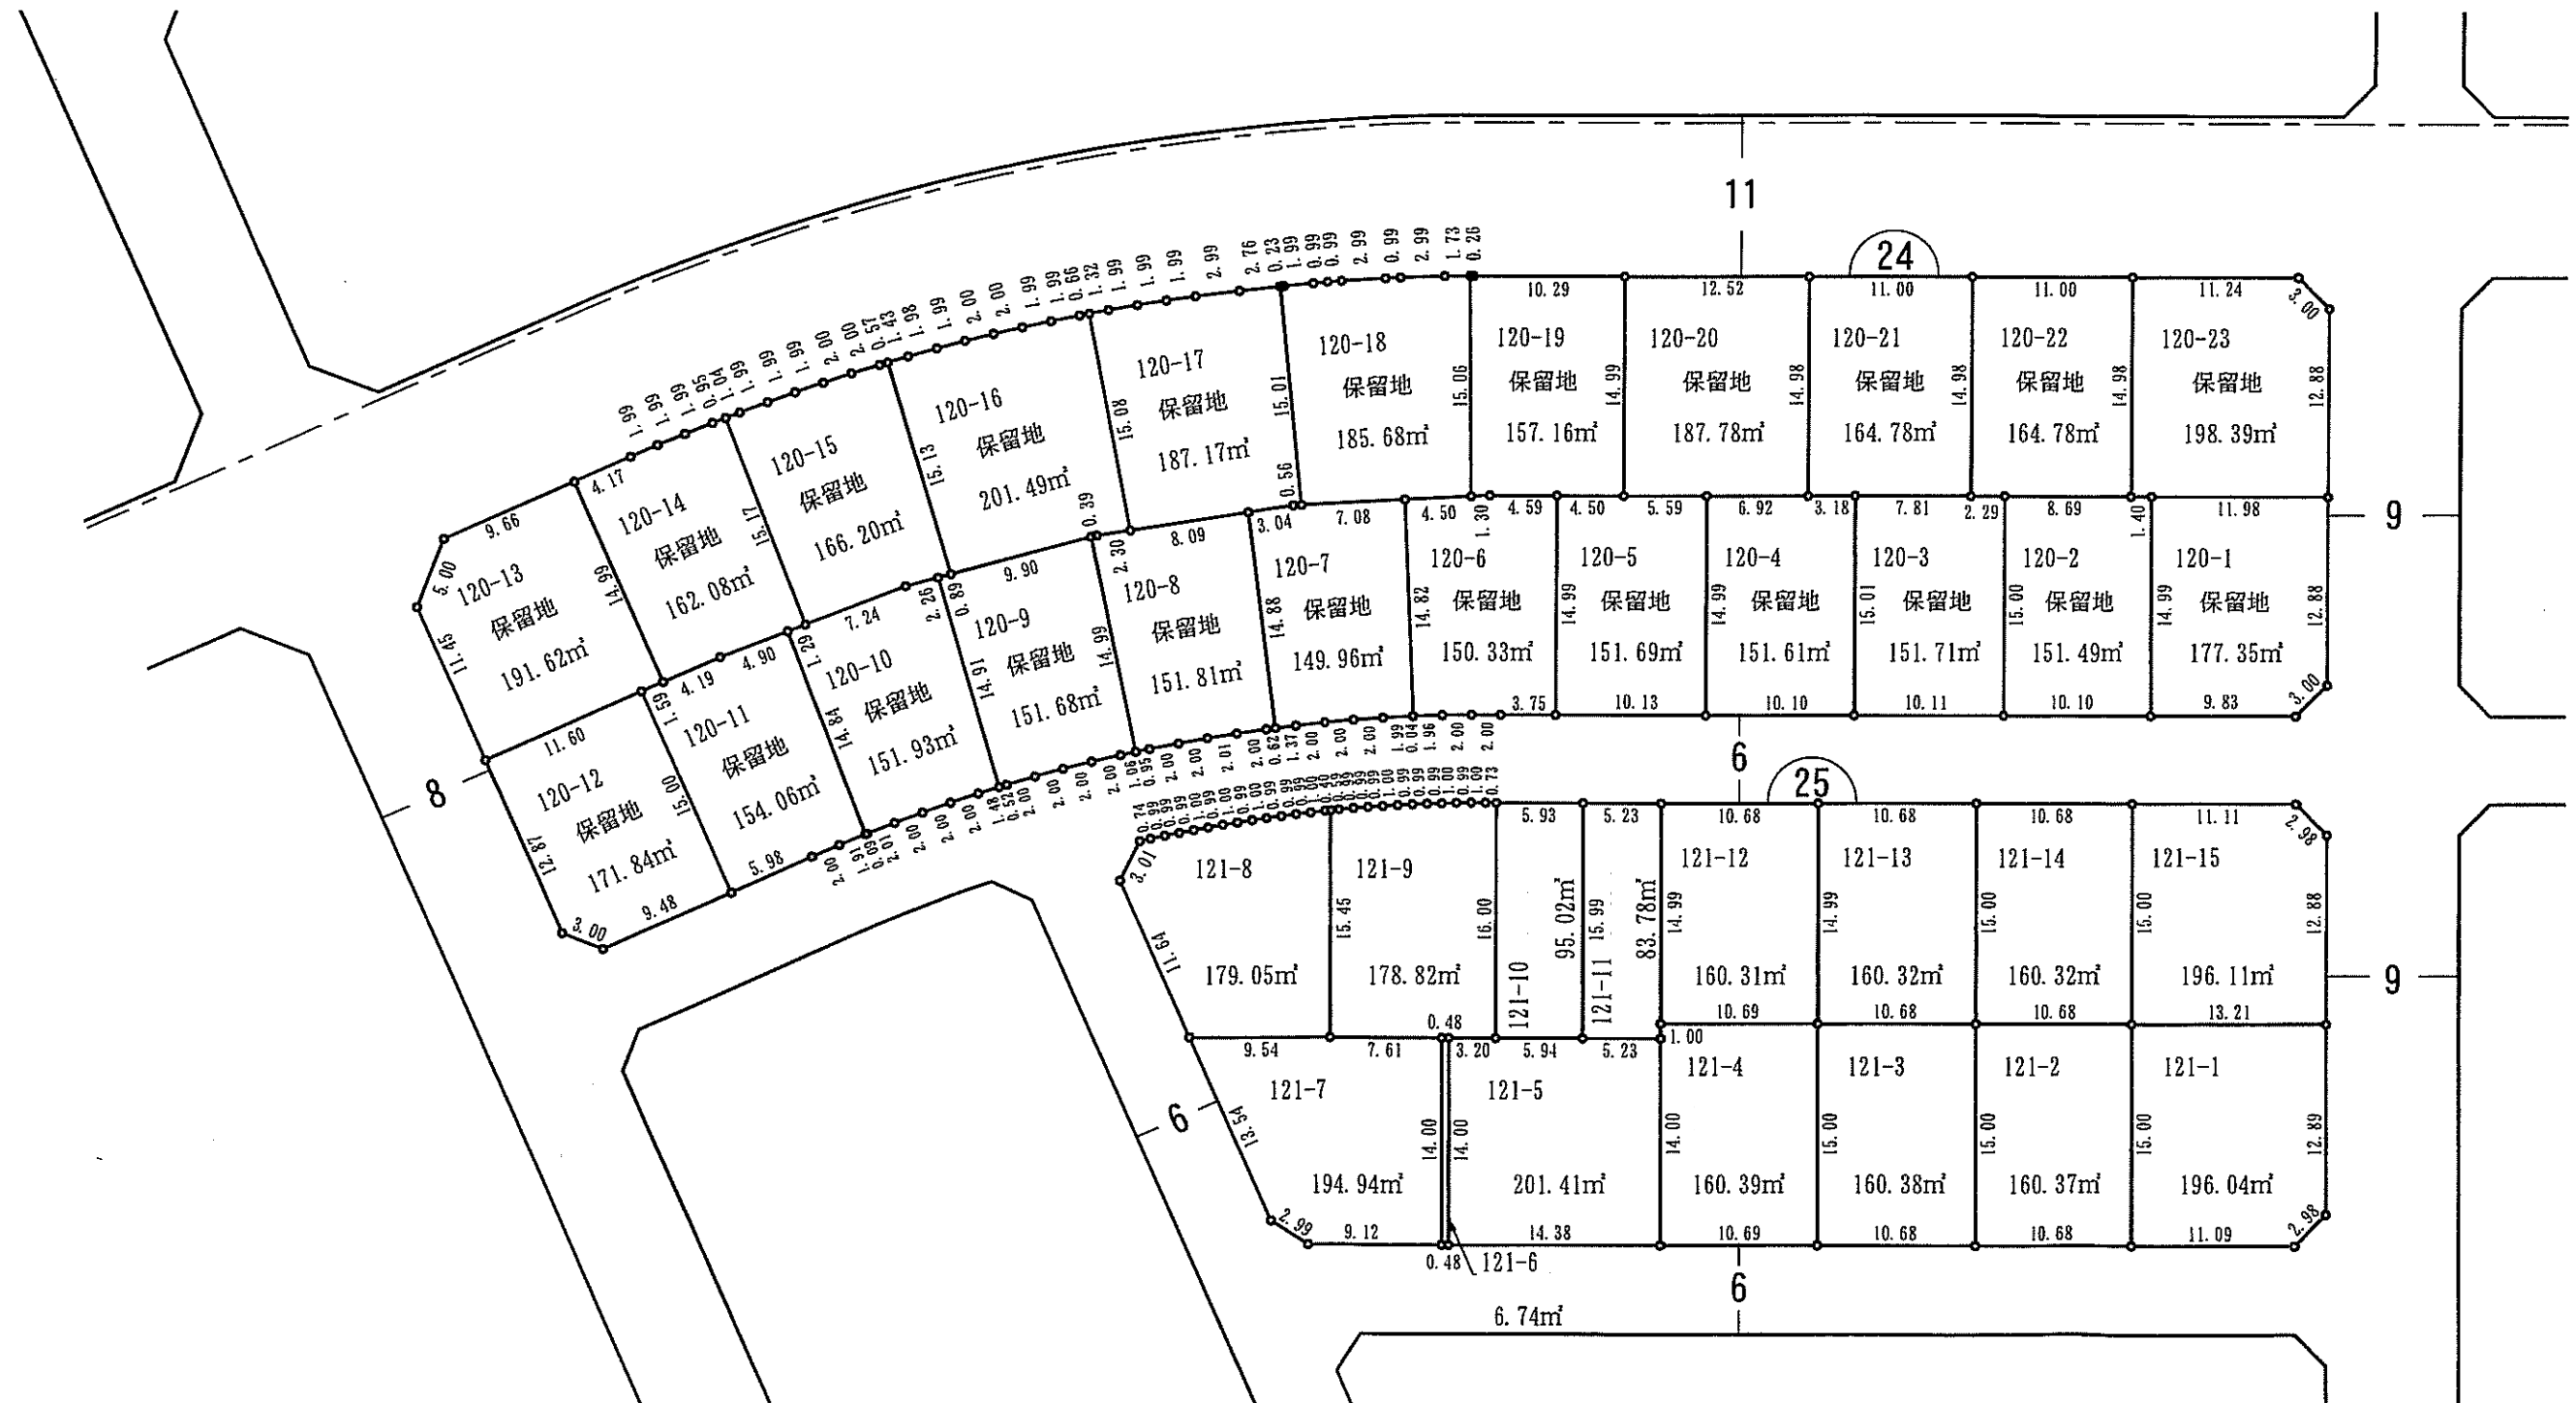


松崎土地区画整理事業

新松崎二丁目

換地図

縮尺 500分 之 1

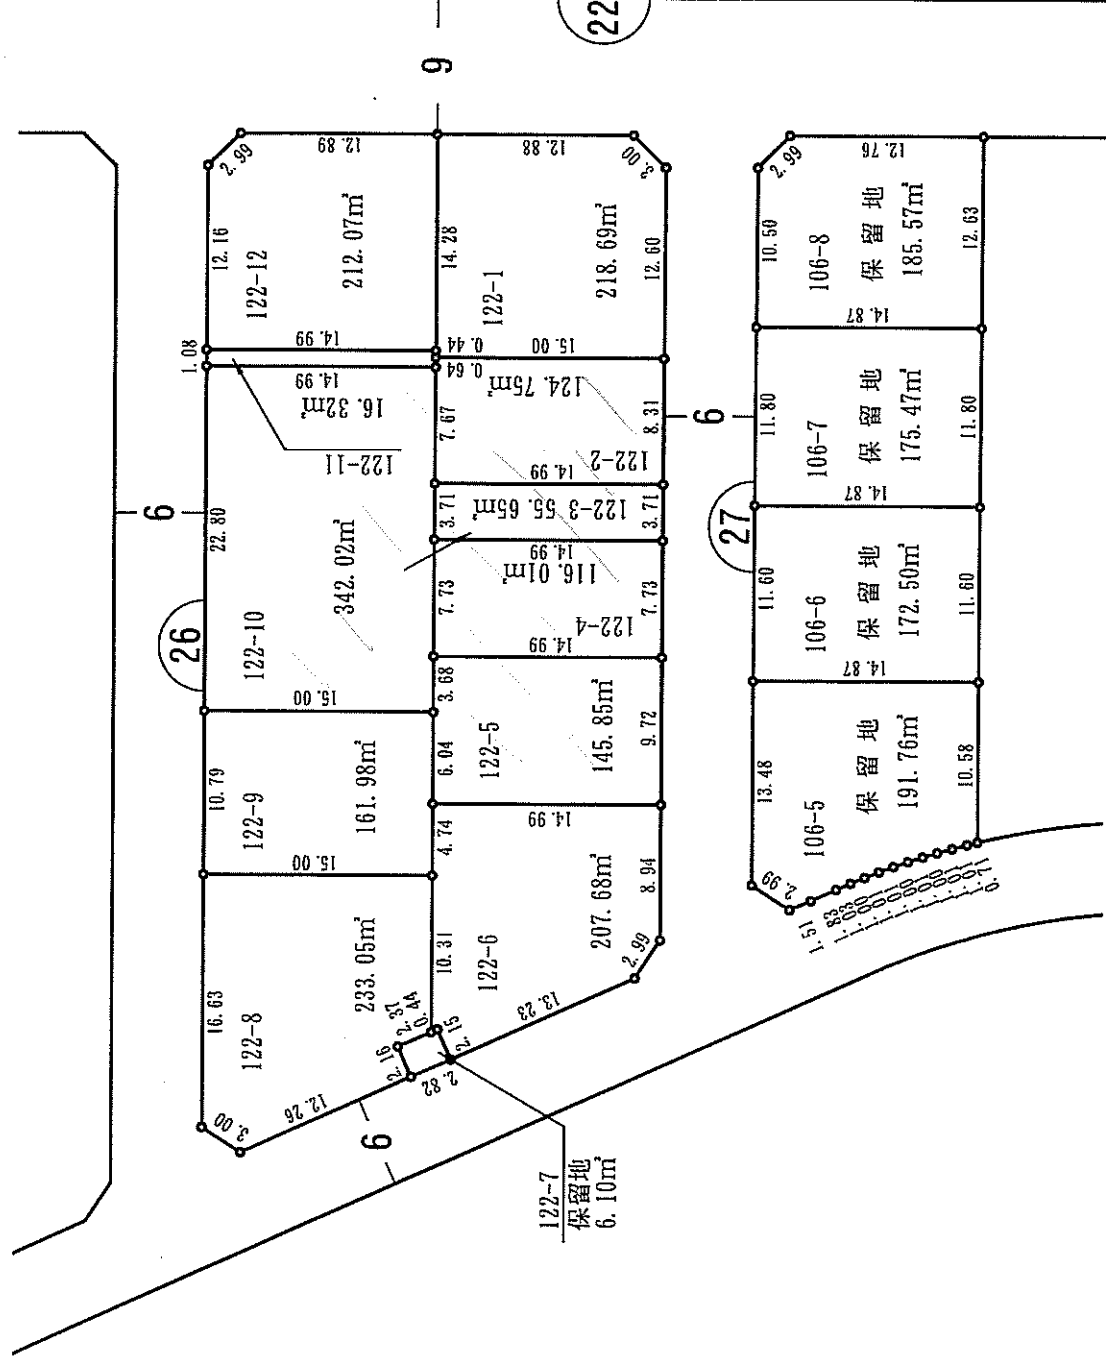


松崎土地區画整理事業

新松崎二丁目

义地换

縮尺 500分之1


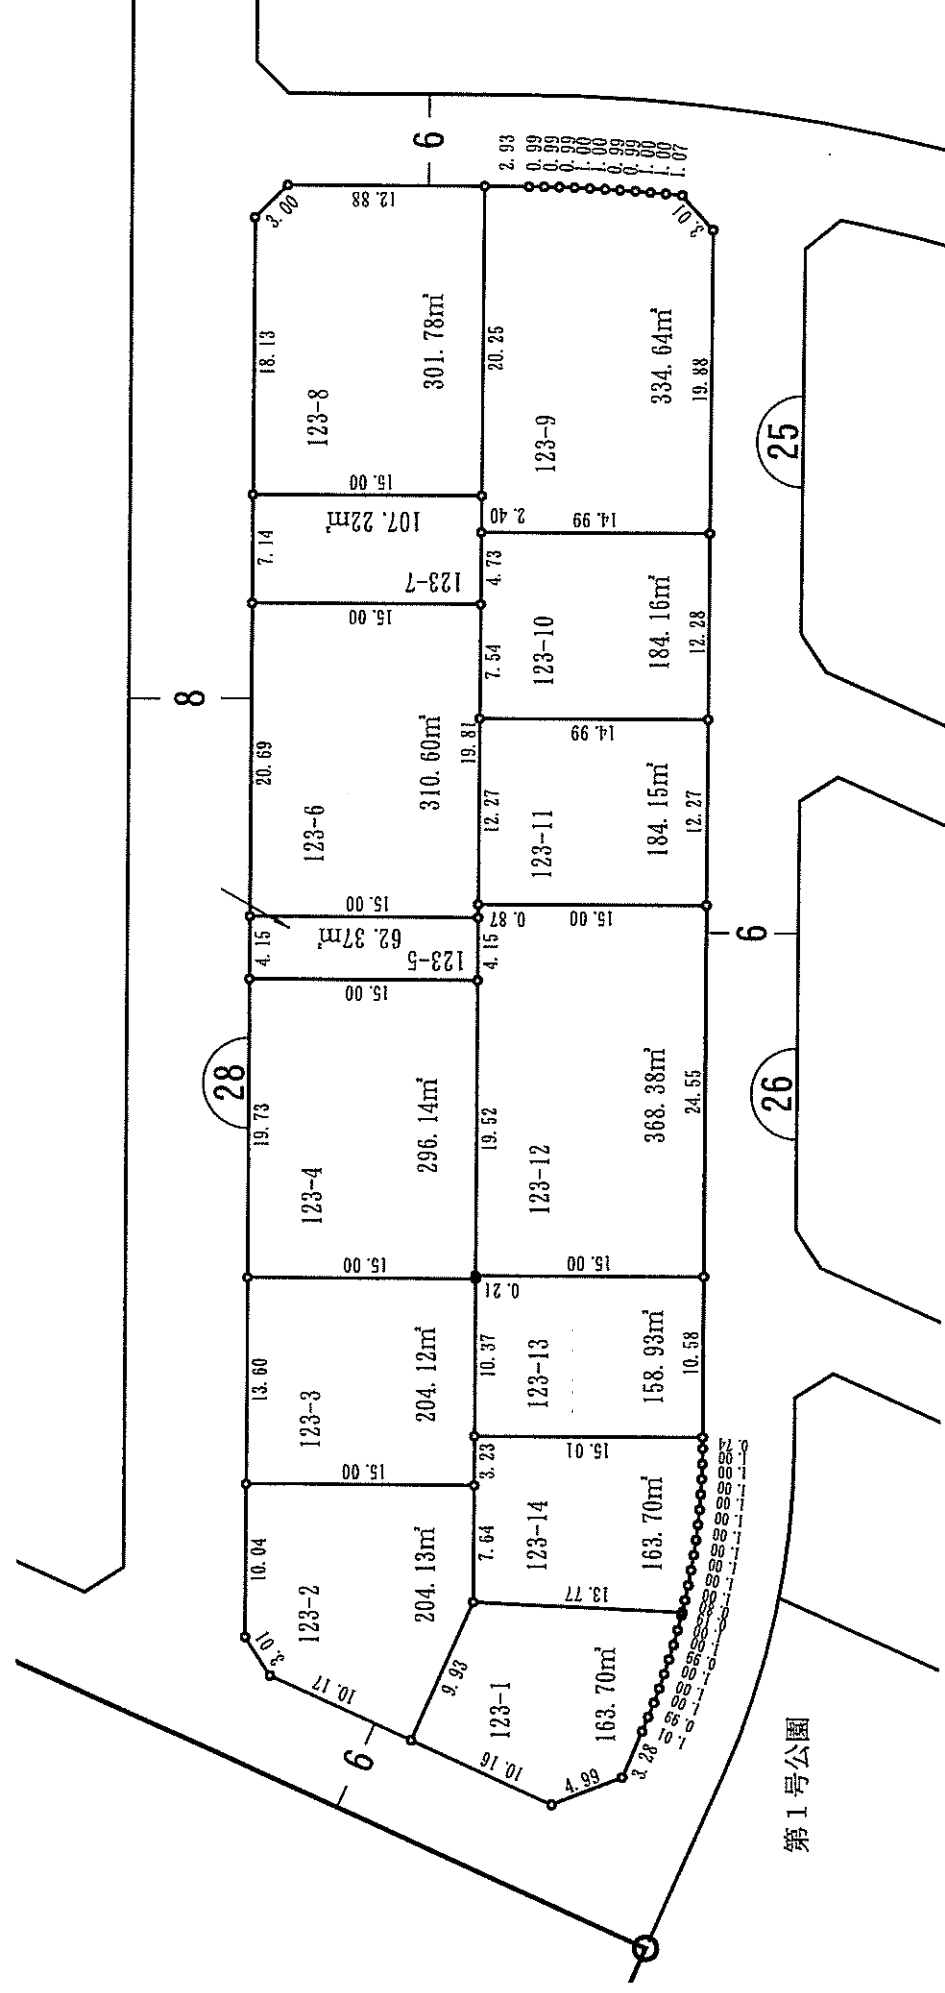


松崎土地区画整理事業

新松崎二丁目

換地図

縮尺 500分之1

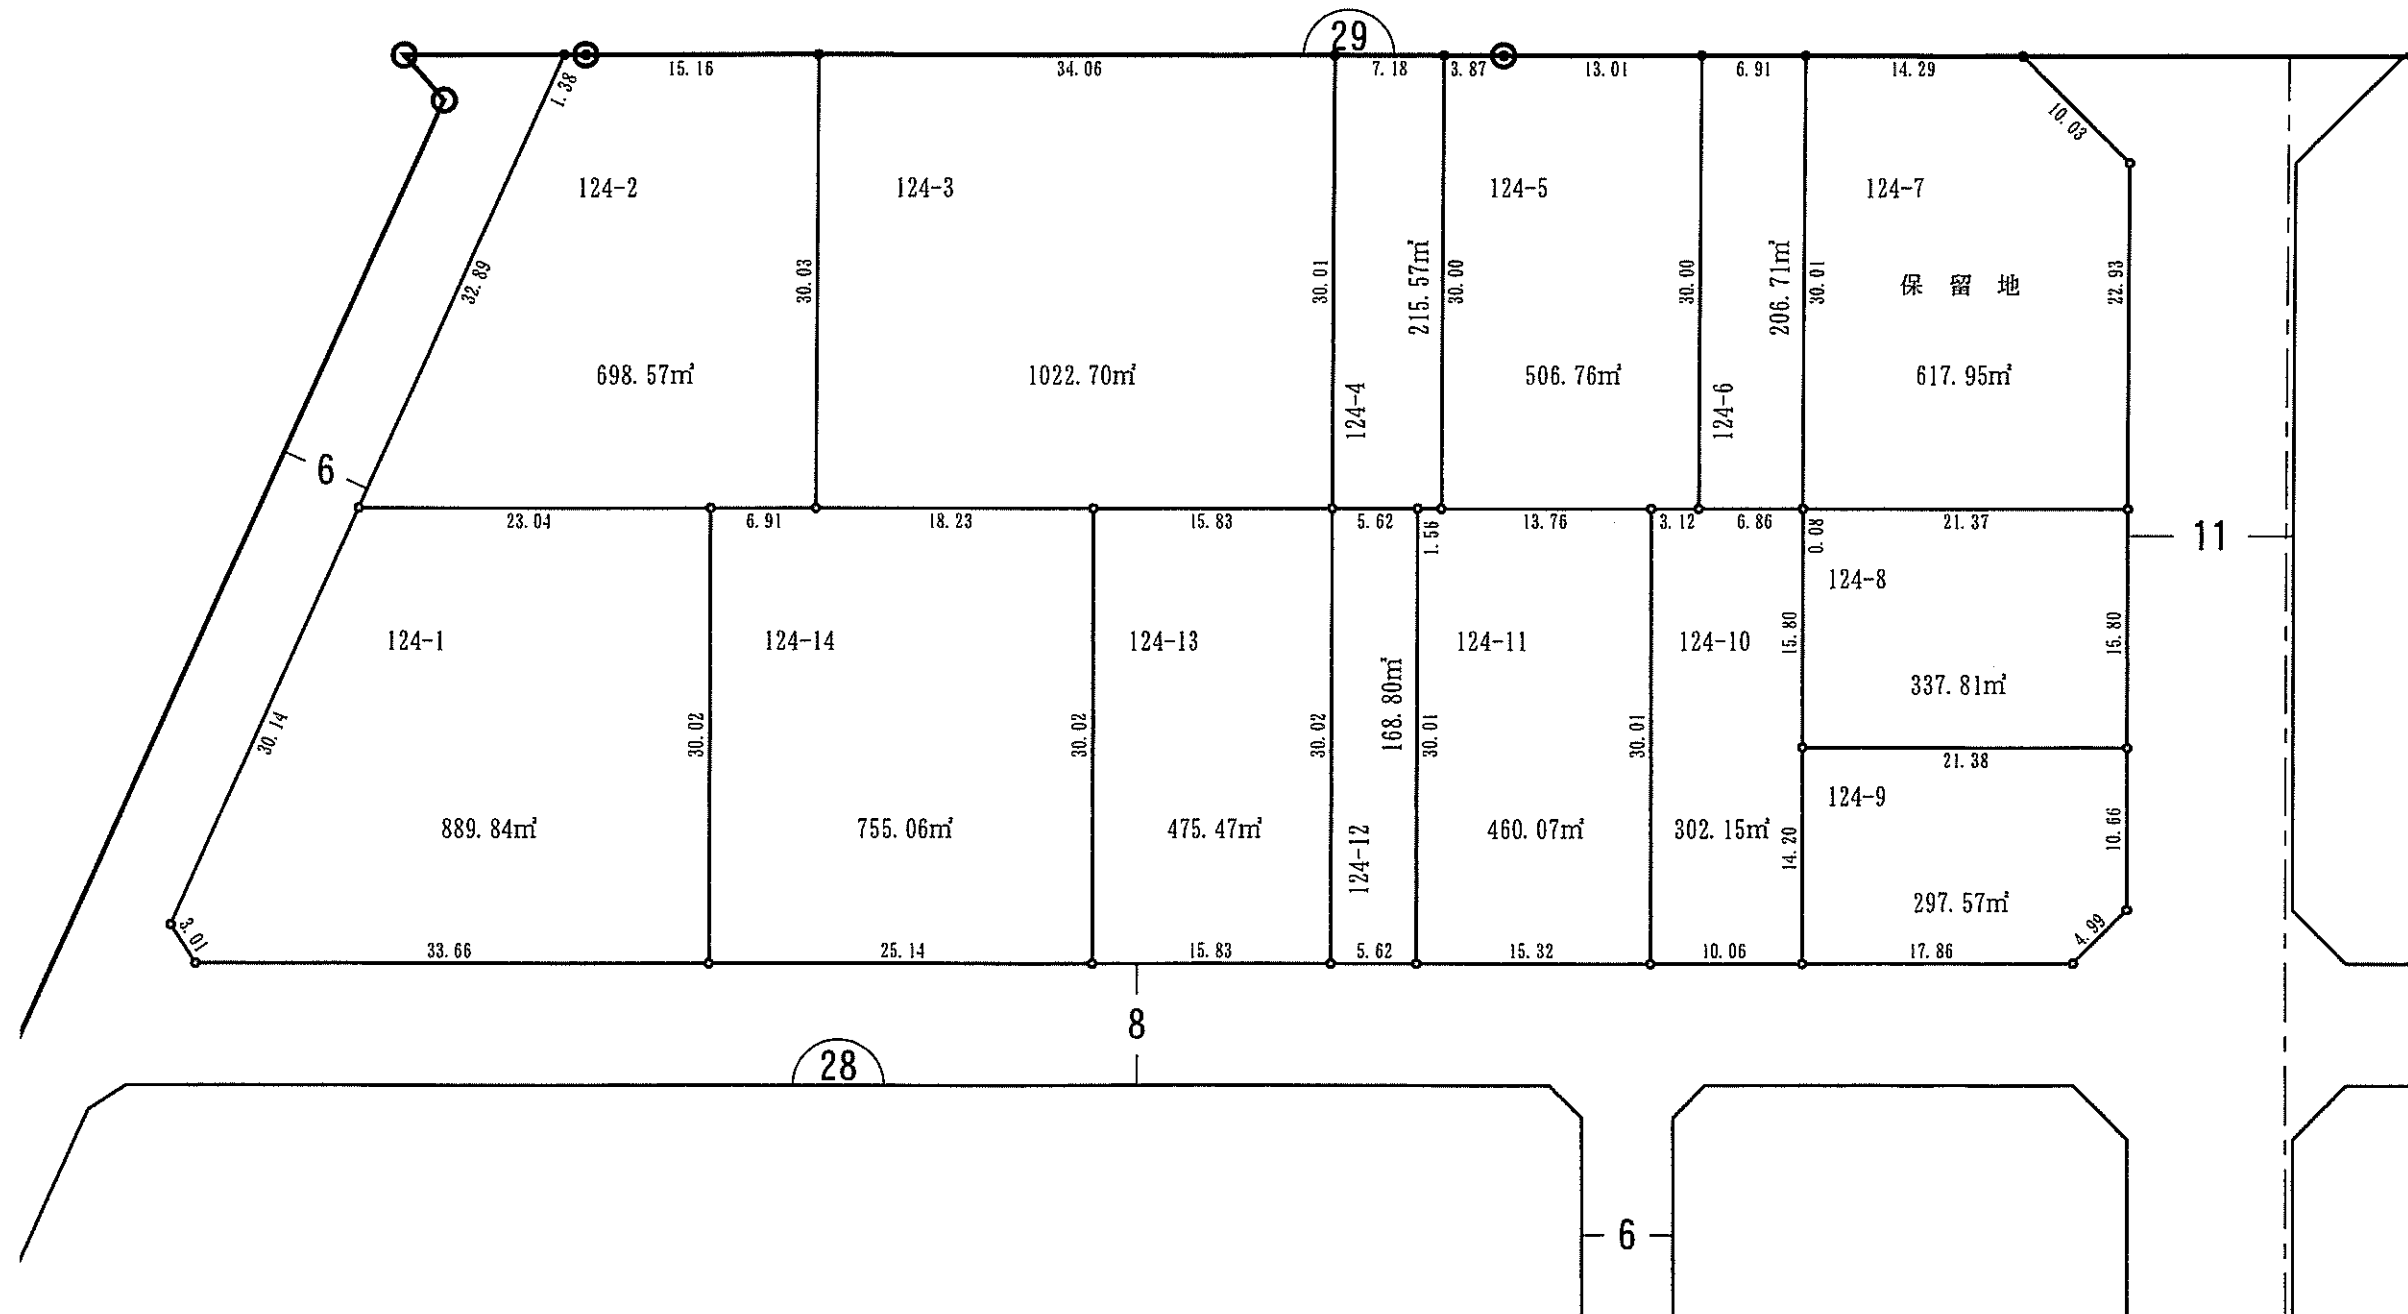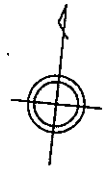


松崎土地区画整理事業

新松崎三丁目

換地図

縮尺 500分之1


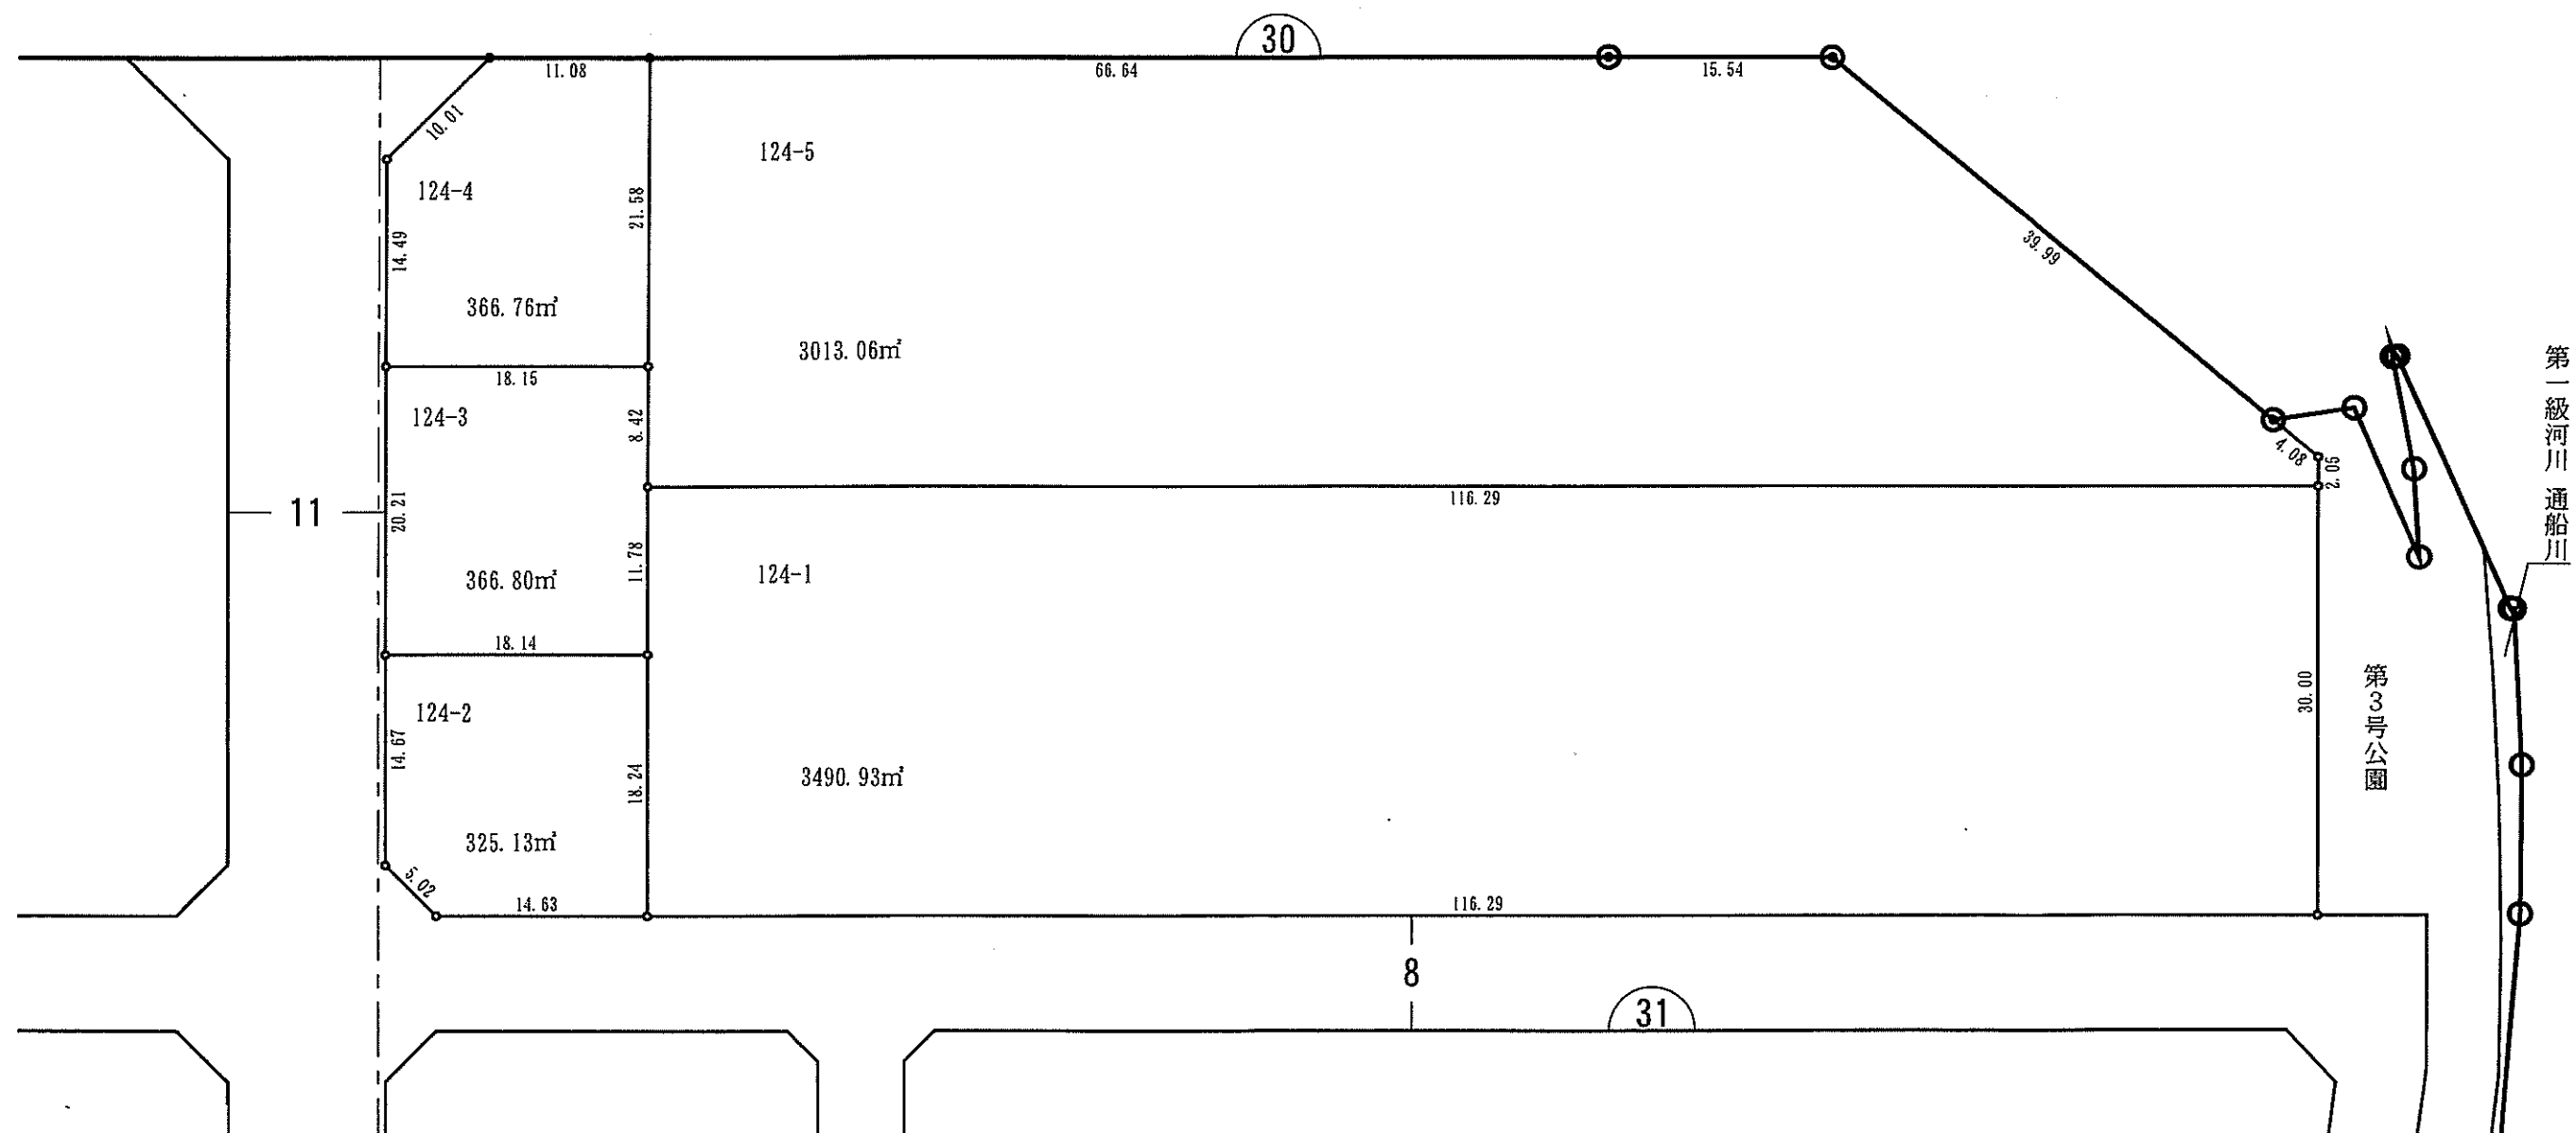


松崎土地区画整理事業

新松崎三丁目

換地図


縮尺 500分 之 1

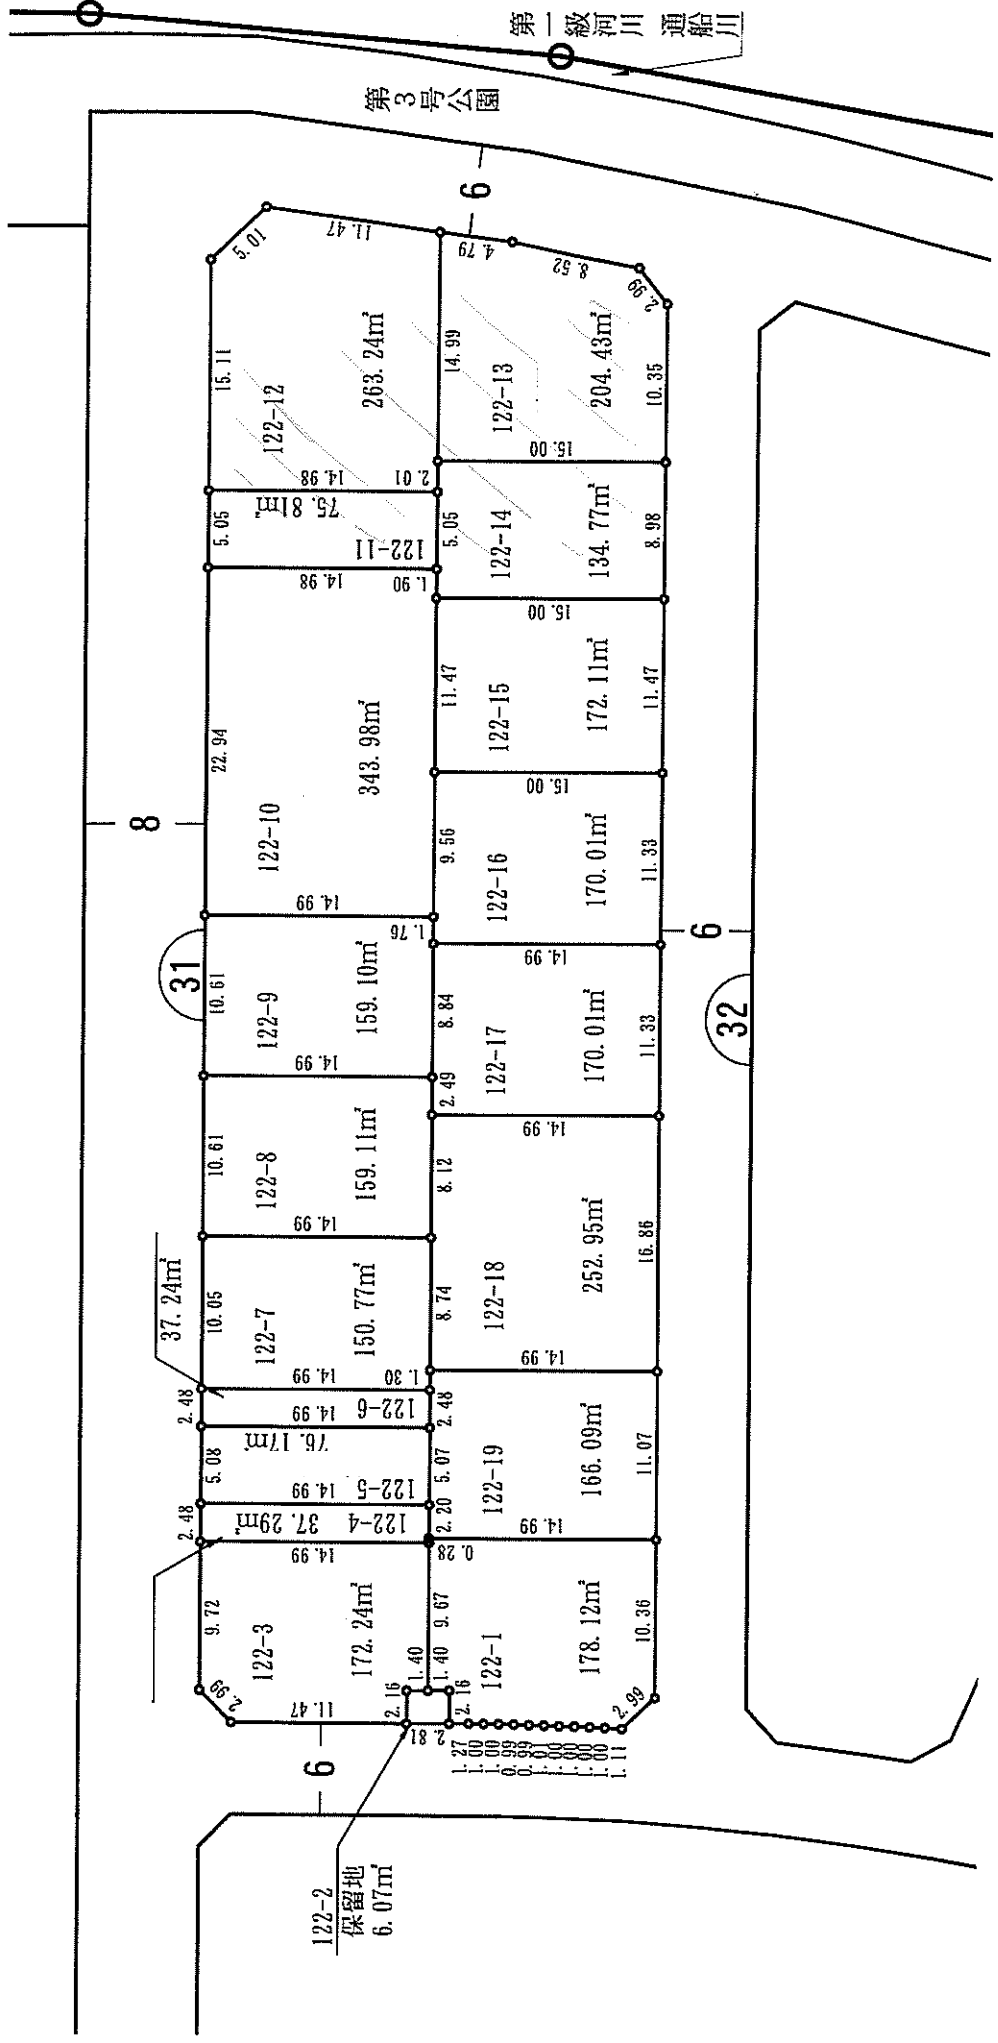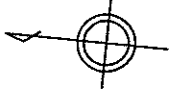


縮尺 500分之1




新松崎三丁目 崎土地区画整理事 換地図 縮尺 500分之1

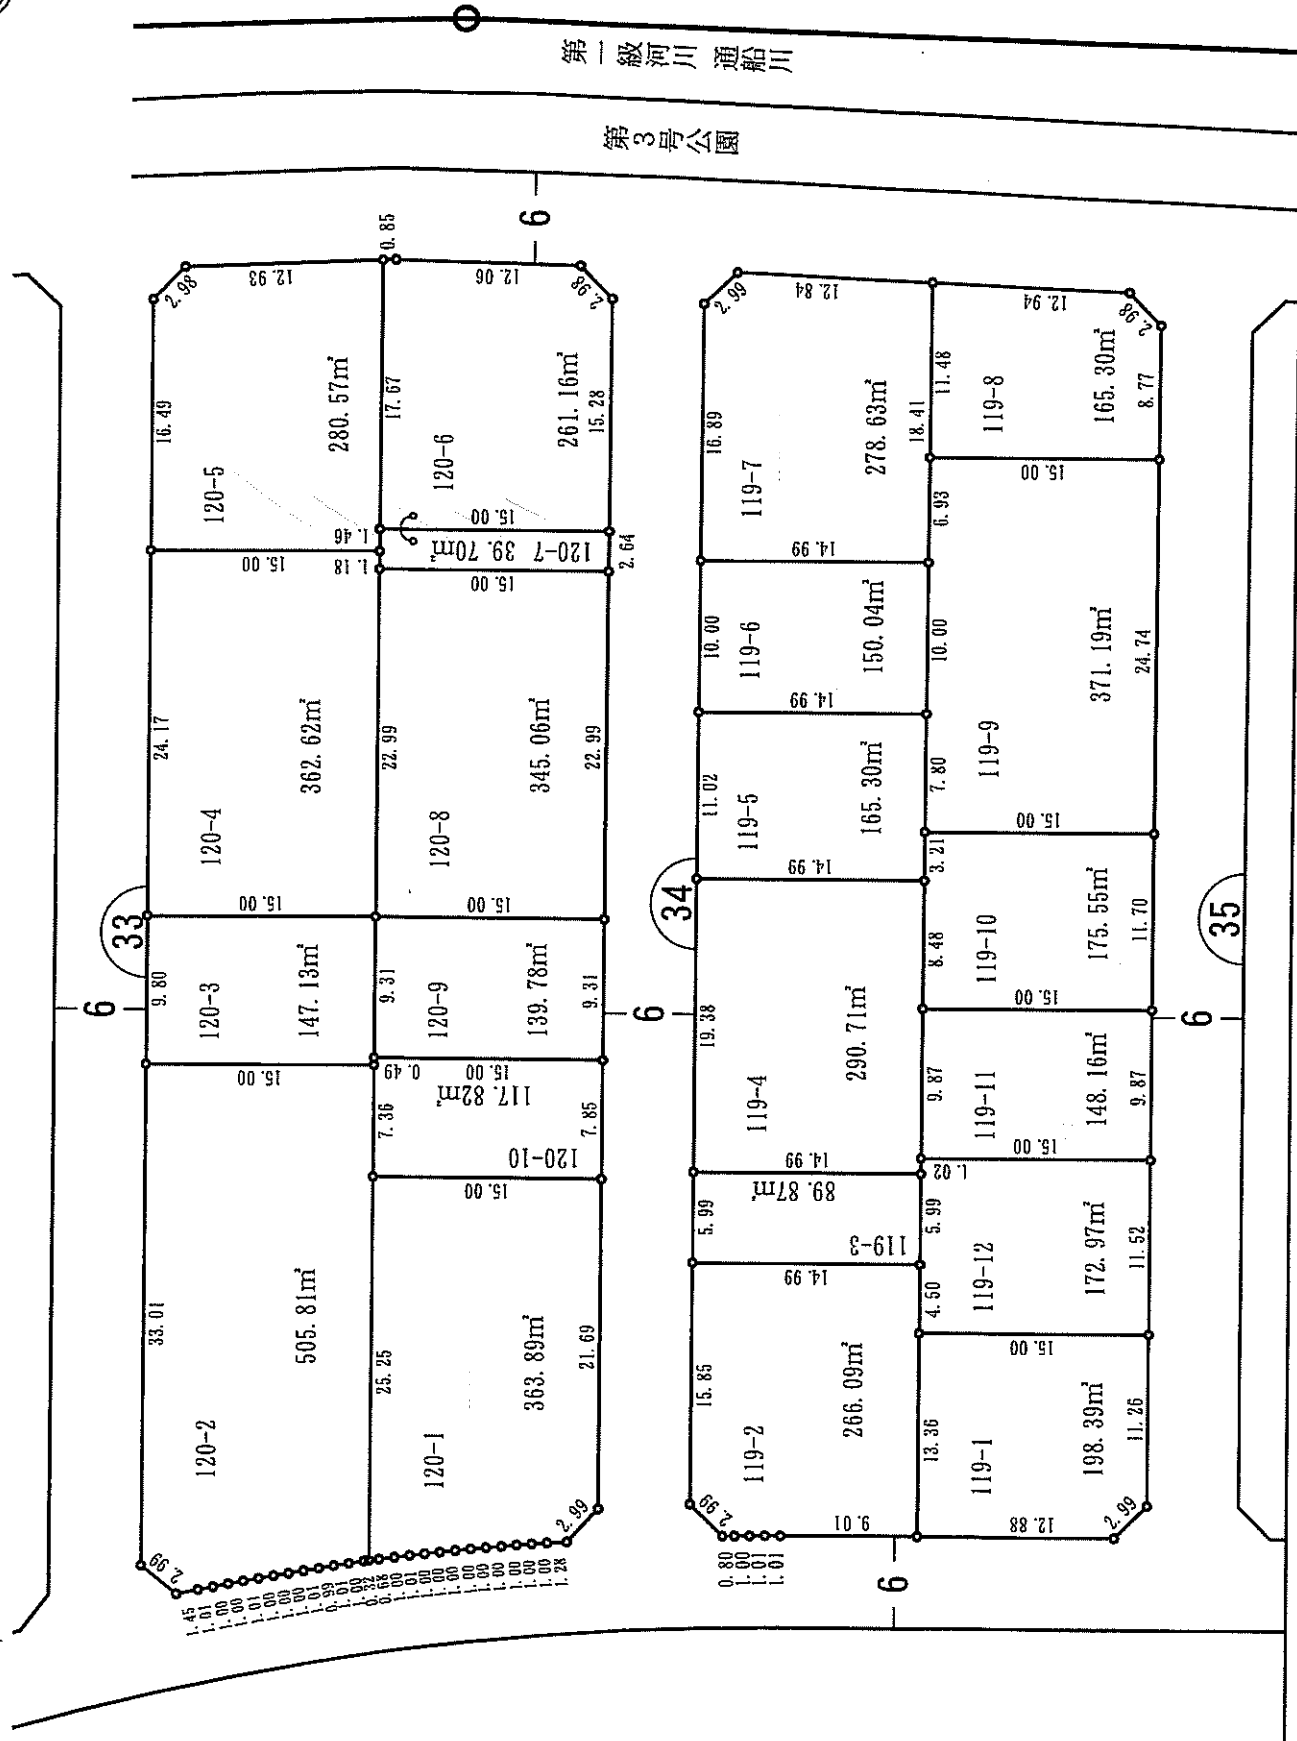

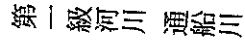

第3号公園


松崎土地区画整理事業

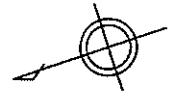

新松崎三丁目

換地図

縮尺 500分之1

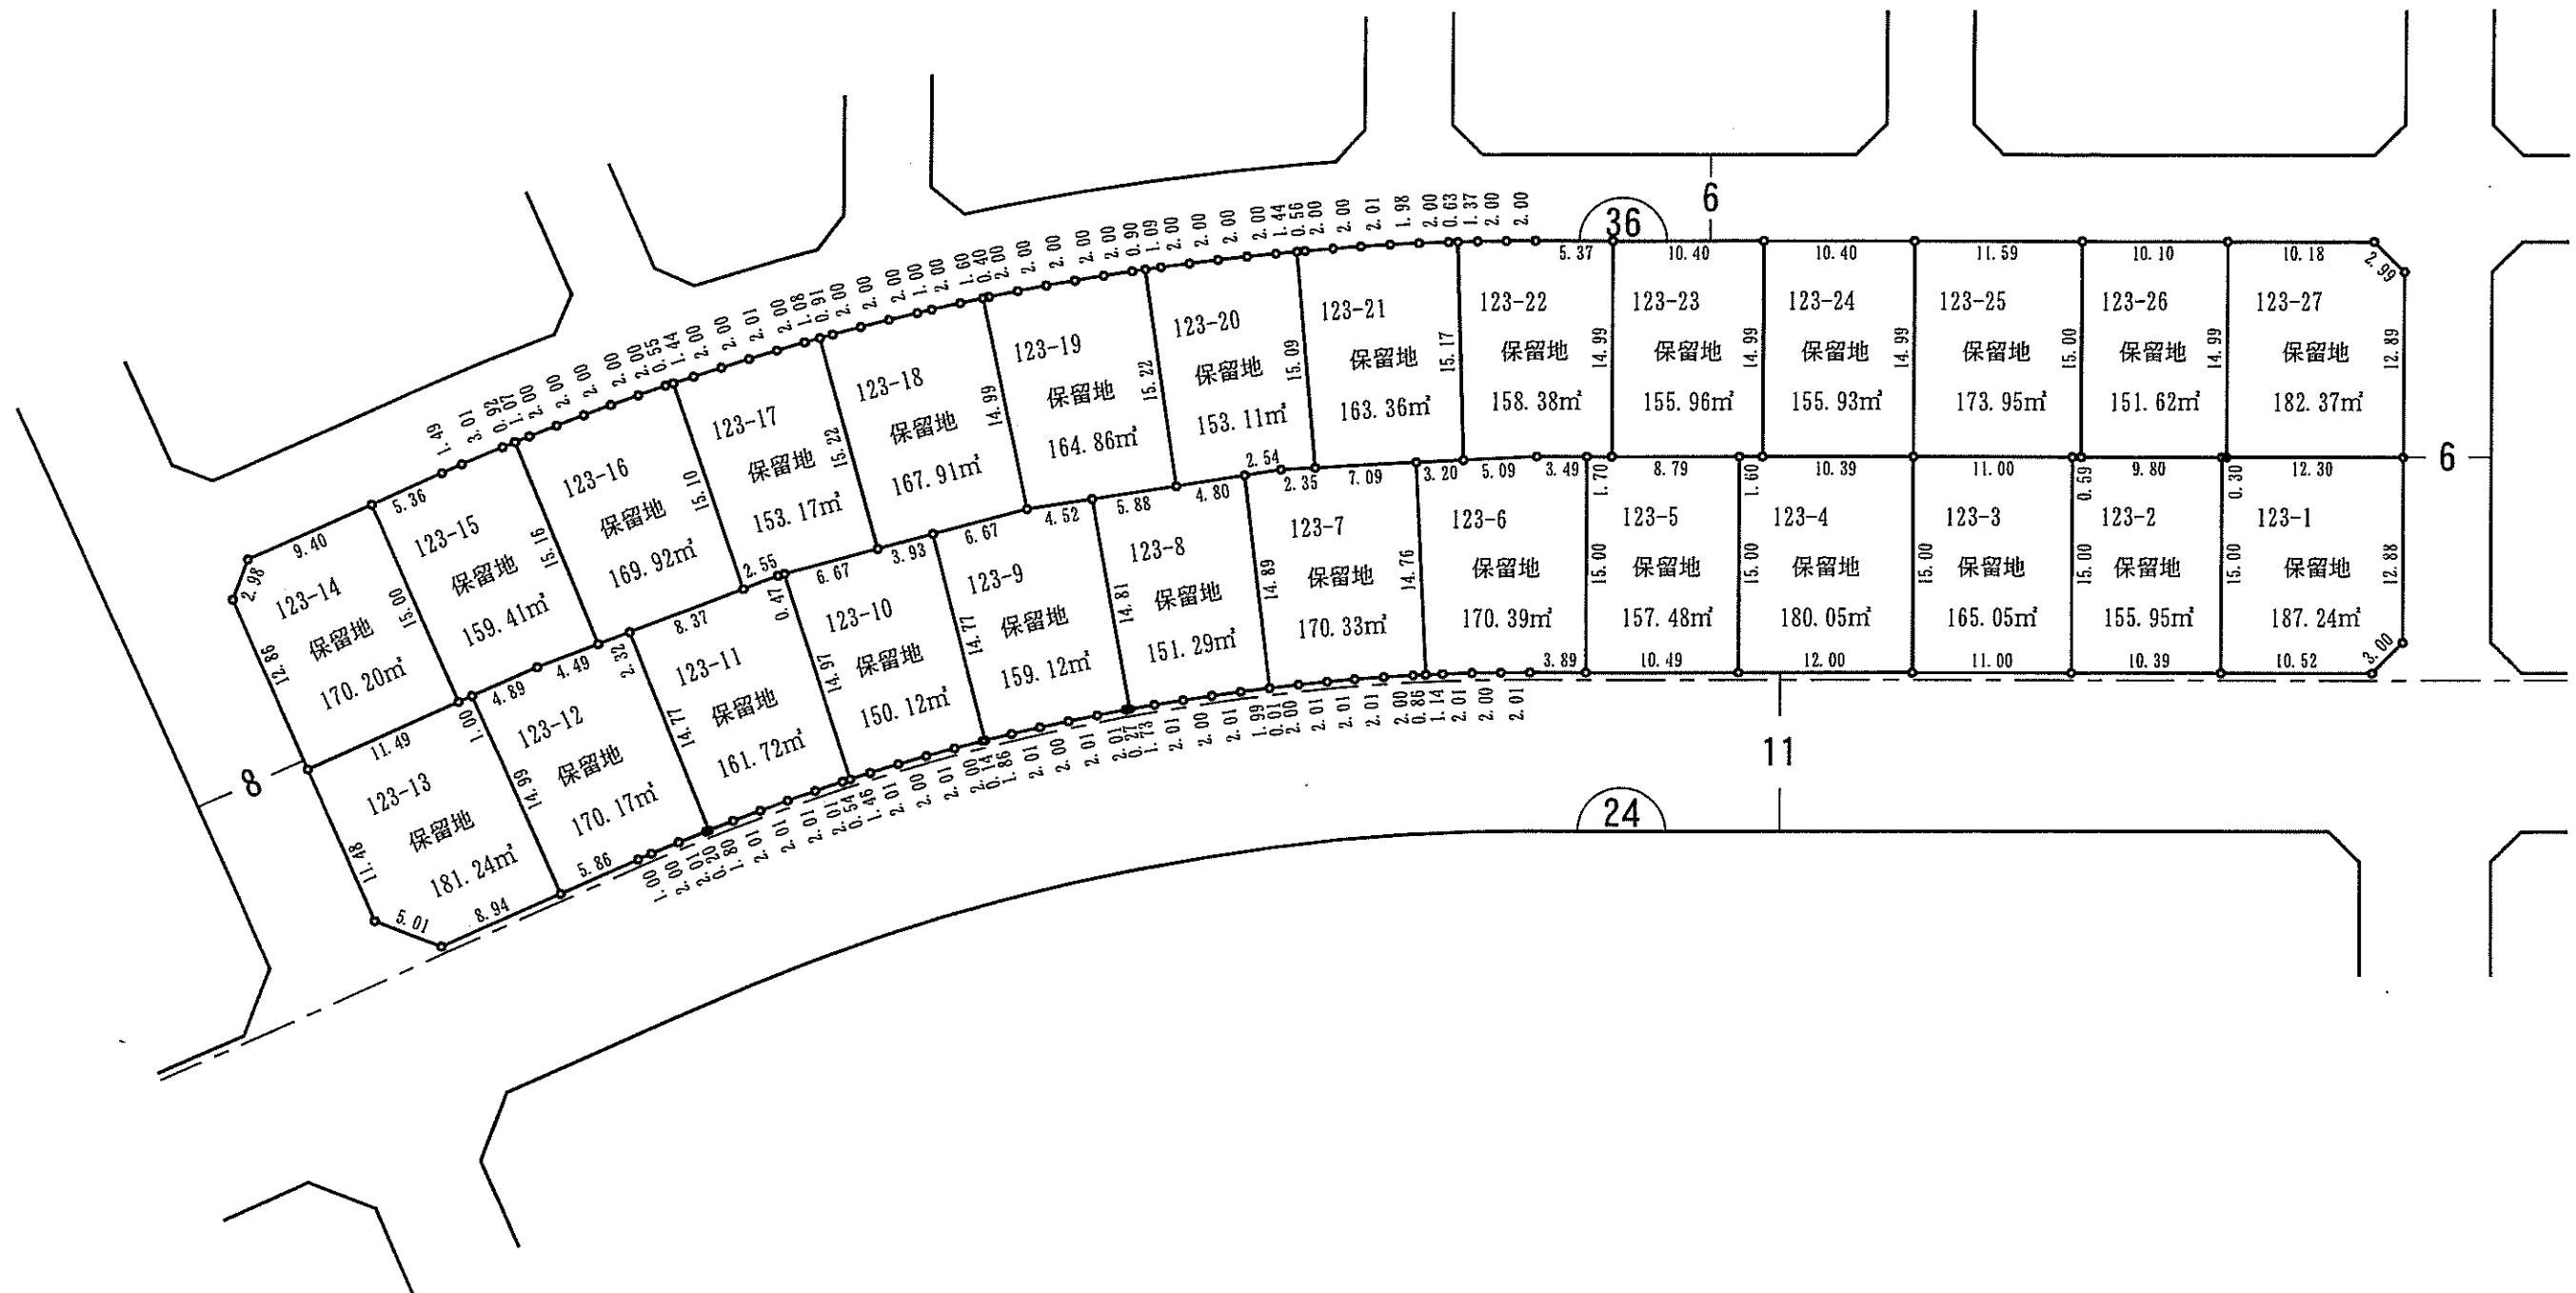


松崎土地区画整理事業


新松崎三丁目

換地図



縮尺 500分之1

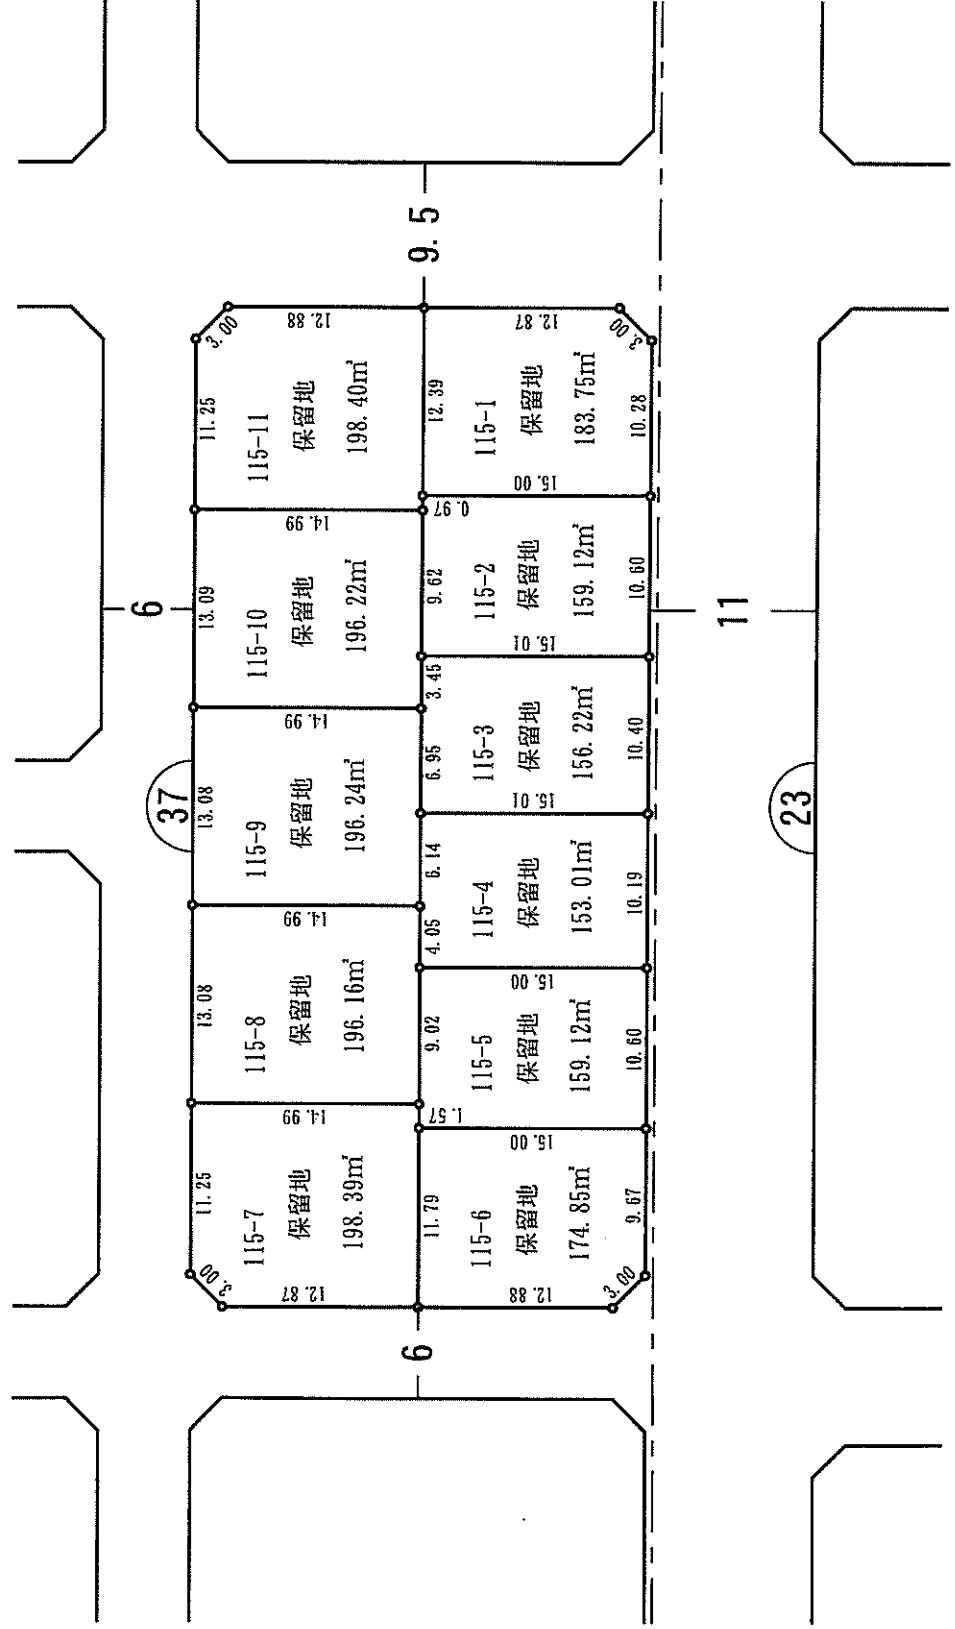

新松崎三丁目 松崎土地区画整理事業 換地図 縮尺 500分之1

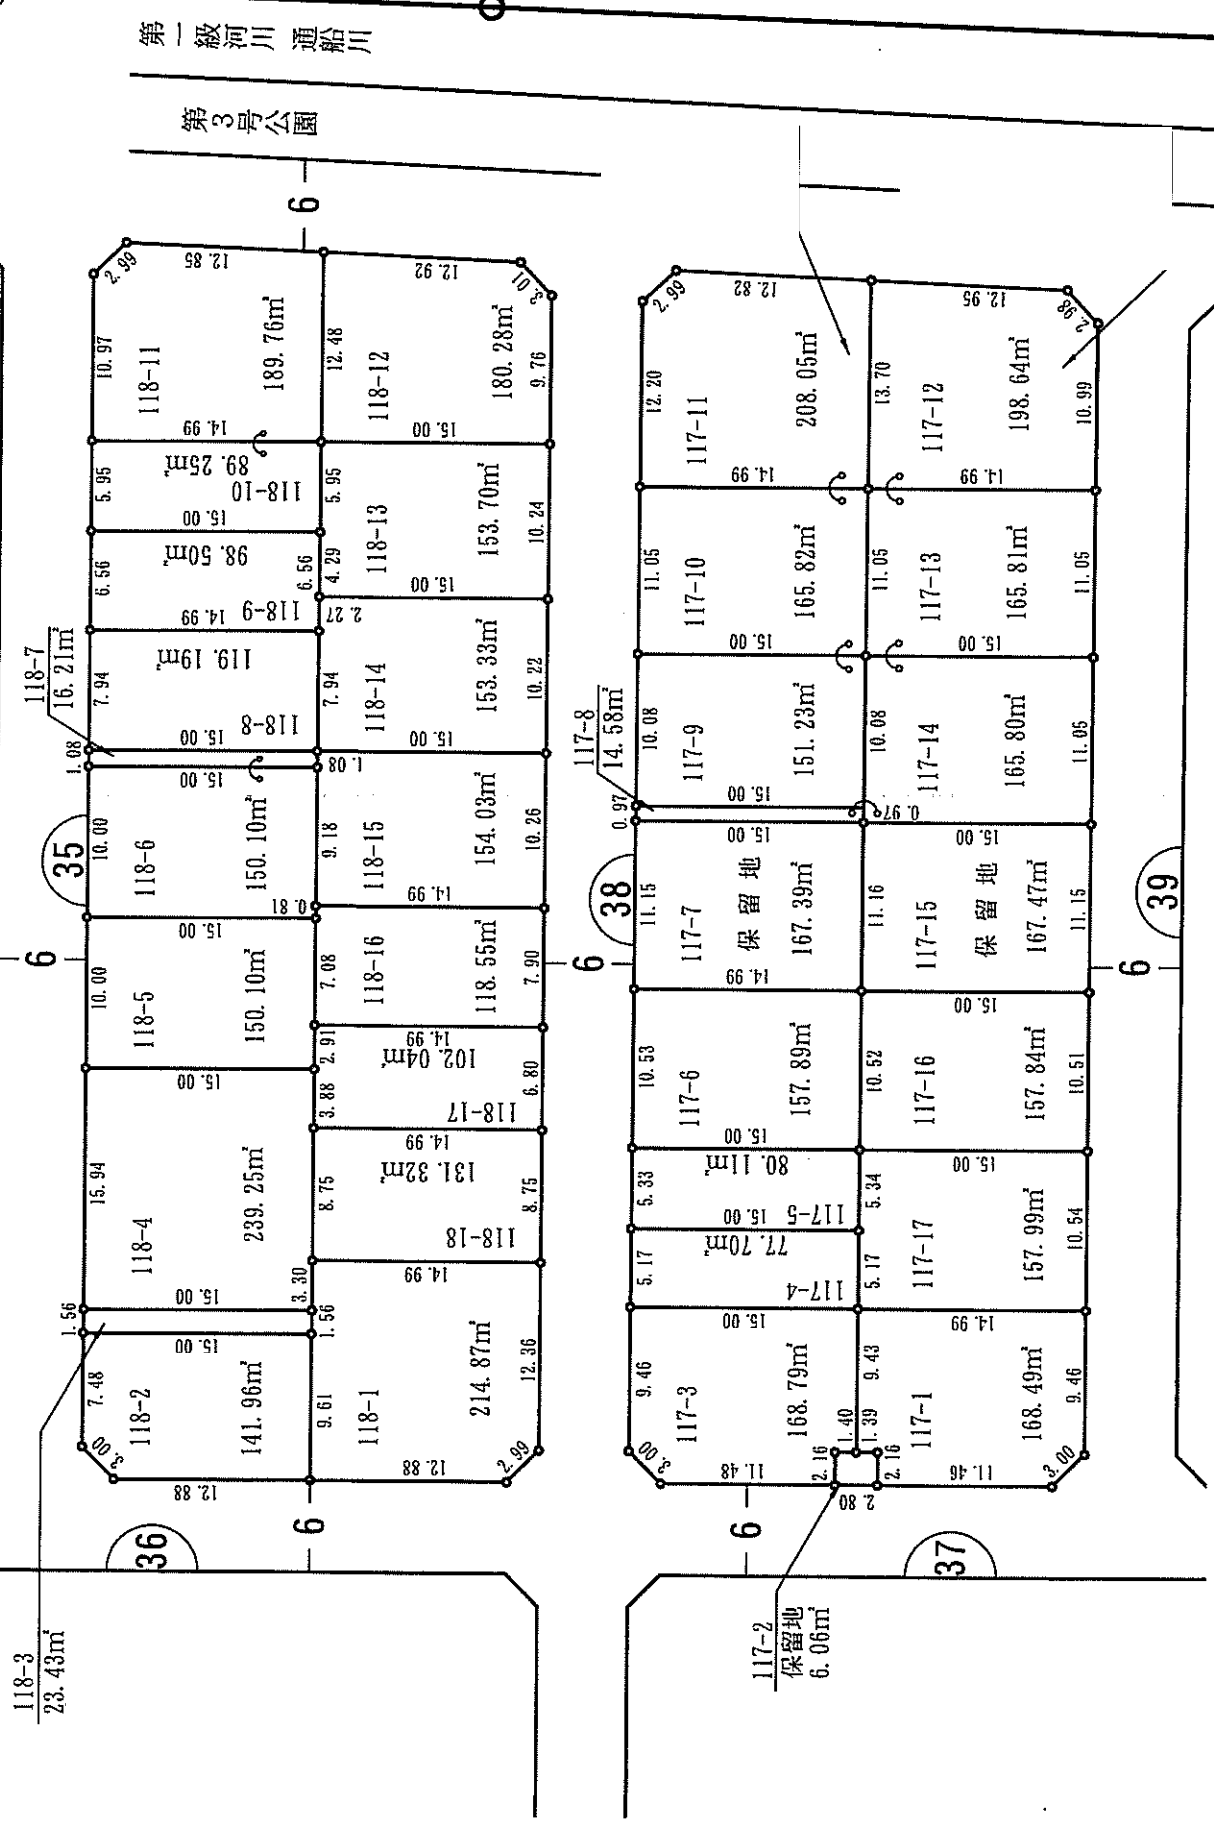

松崎土地区画整理事業
新松崎三丁目 換地図 縮尺 500分之1

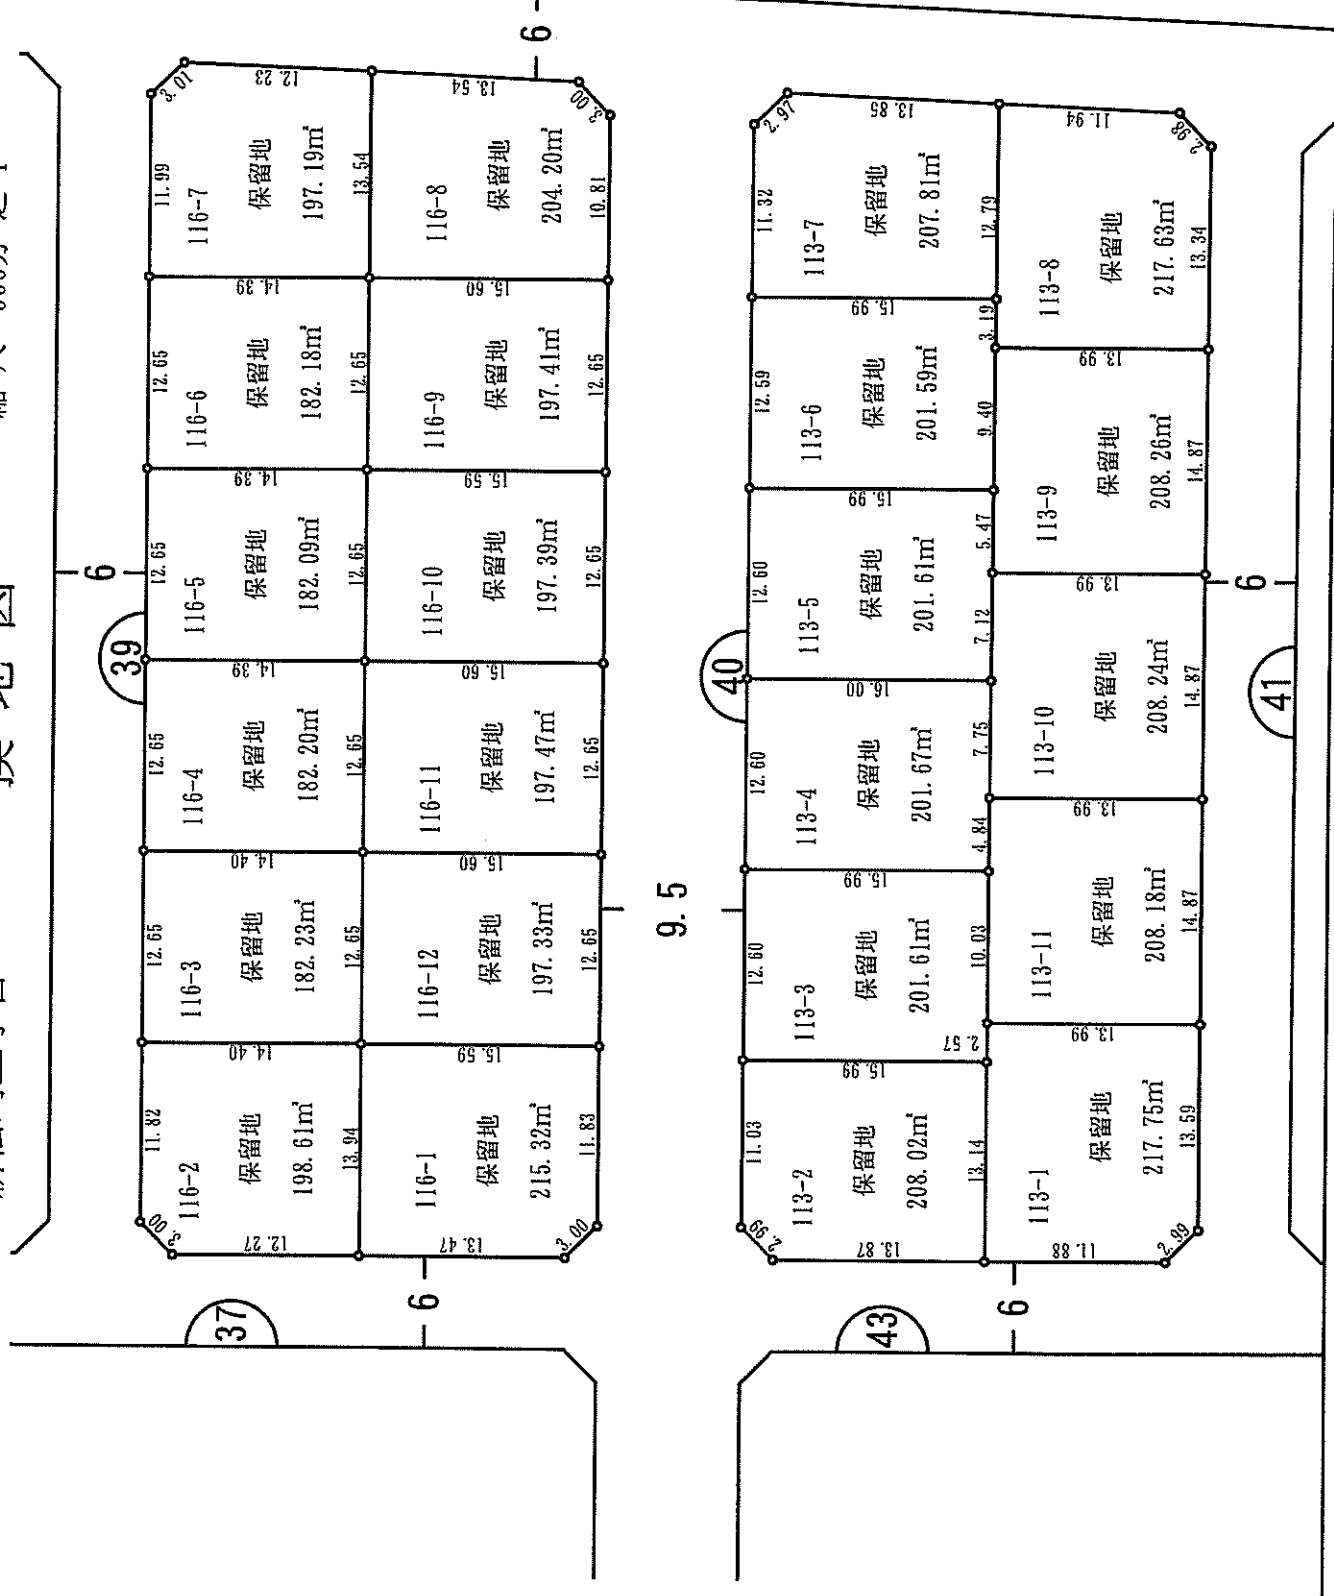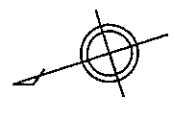


松崎土地区画整理事業

新松崎三丁目

換地図

縮尺 500分 之 1

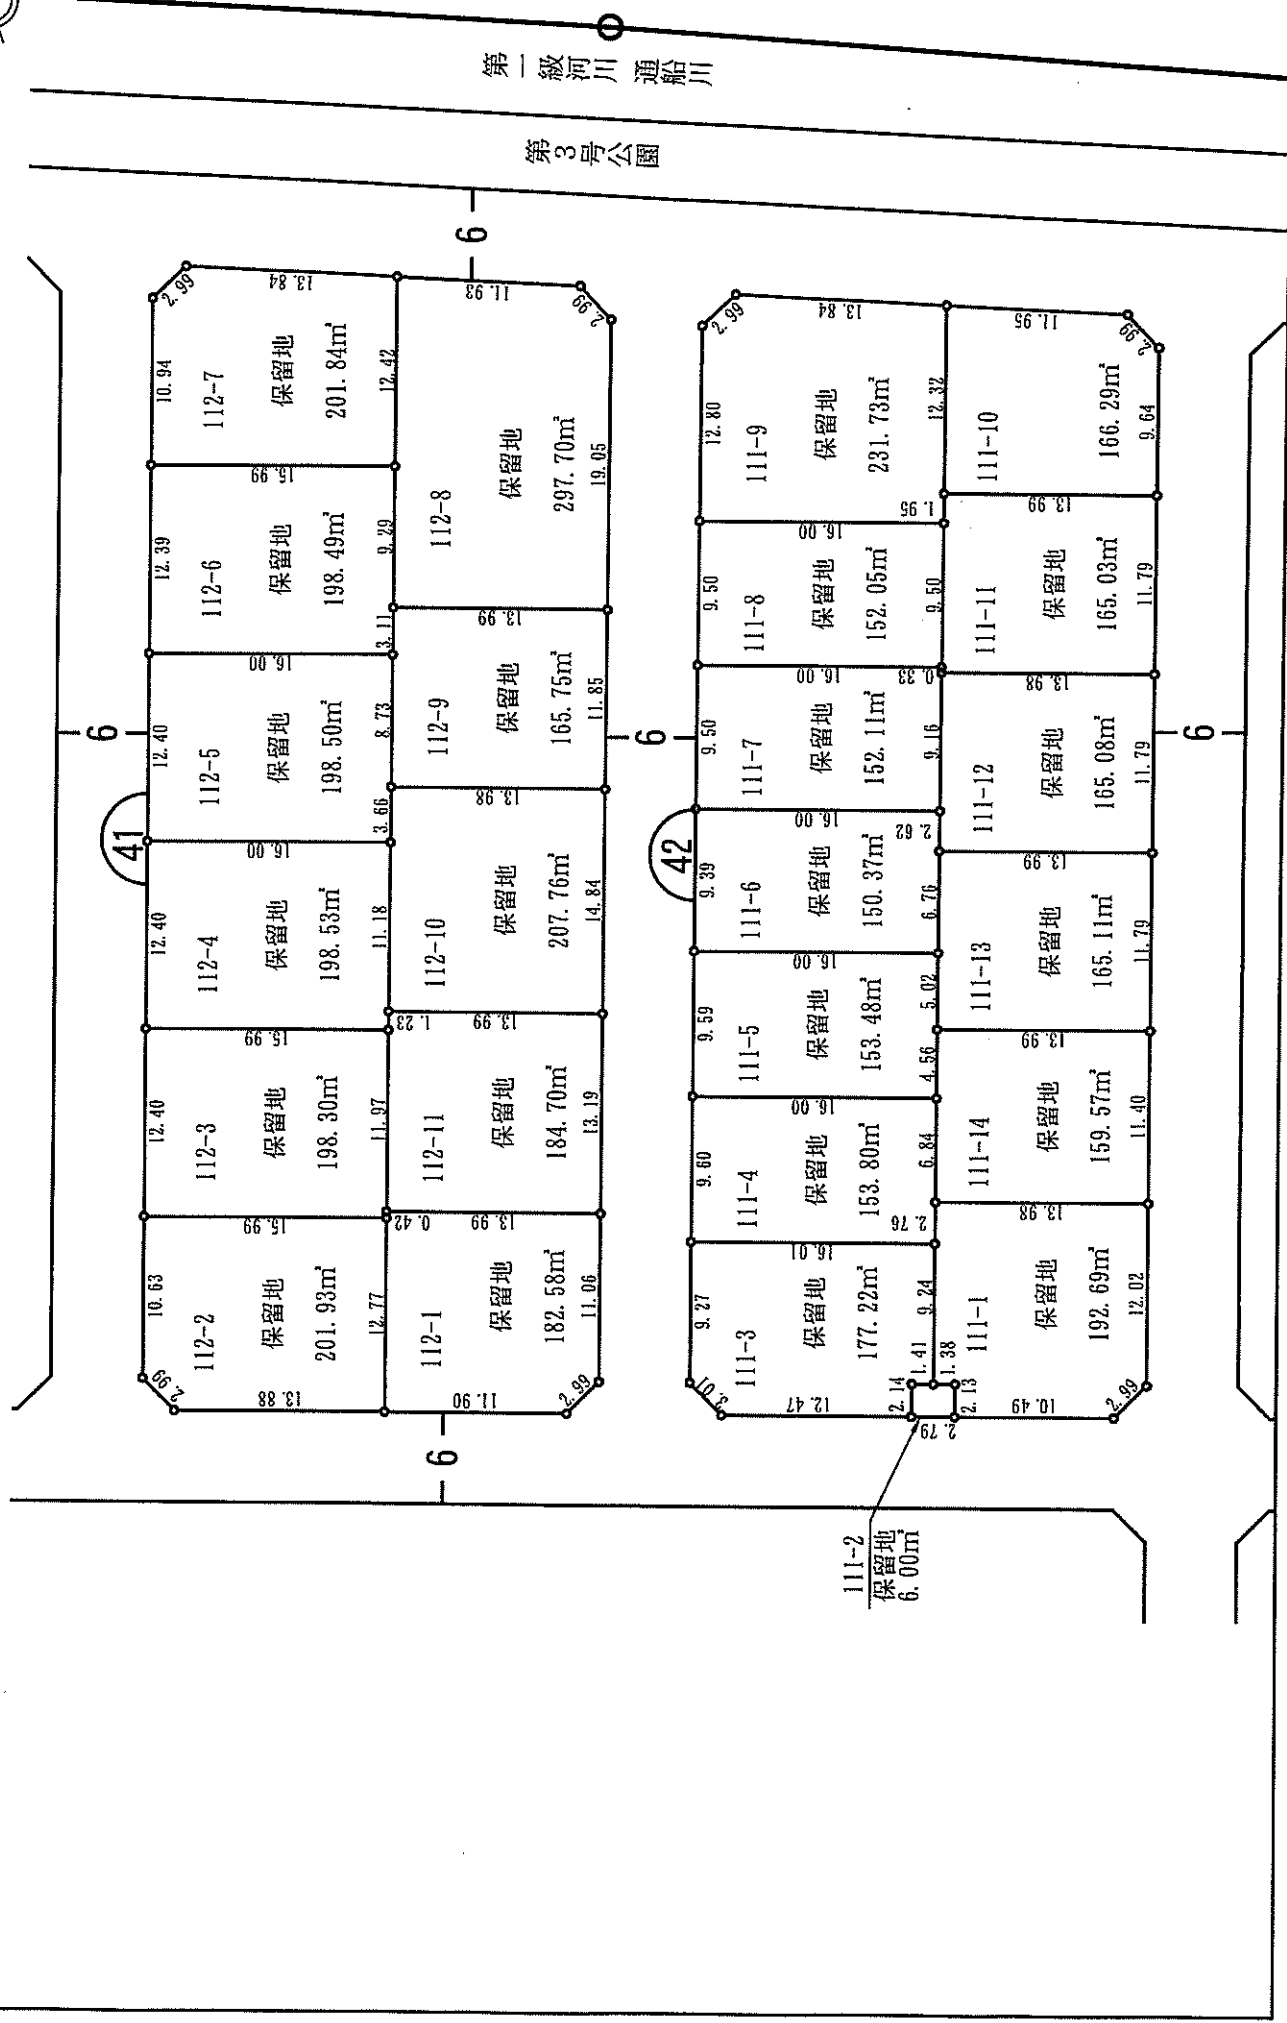


松崎土地区画整理事業

新松崎三丁目

換地図

縮尺 500分 之 1

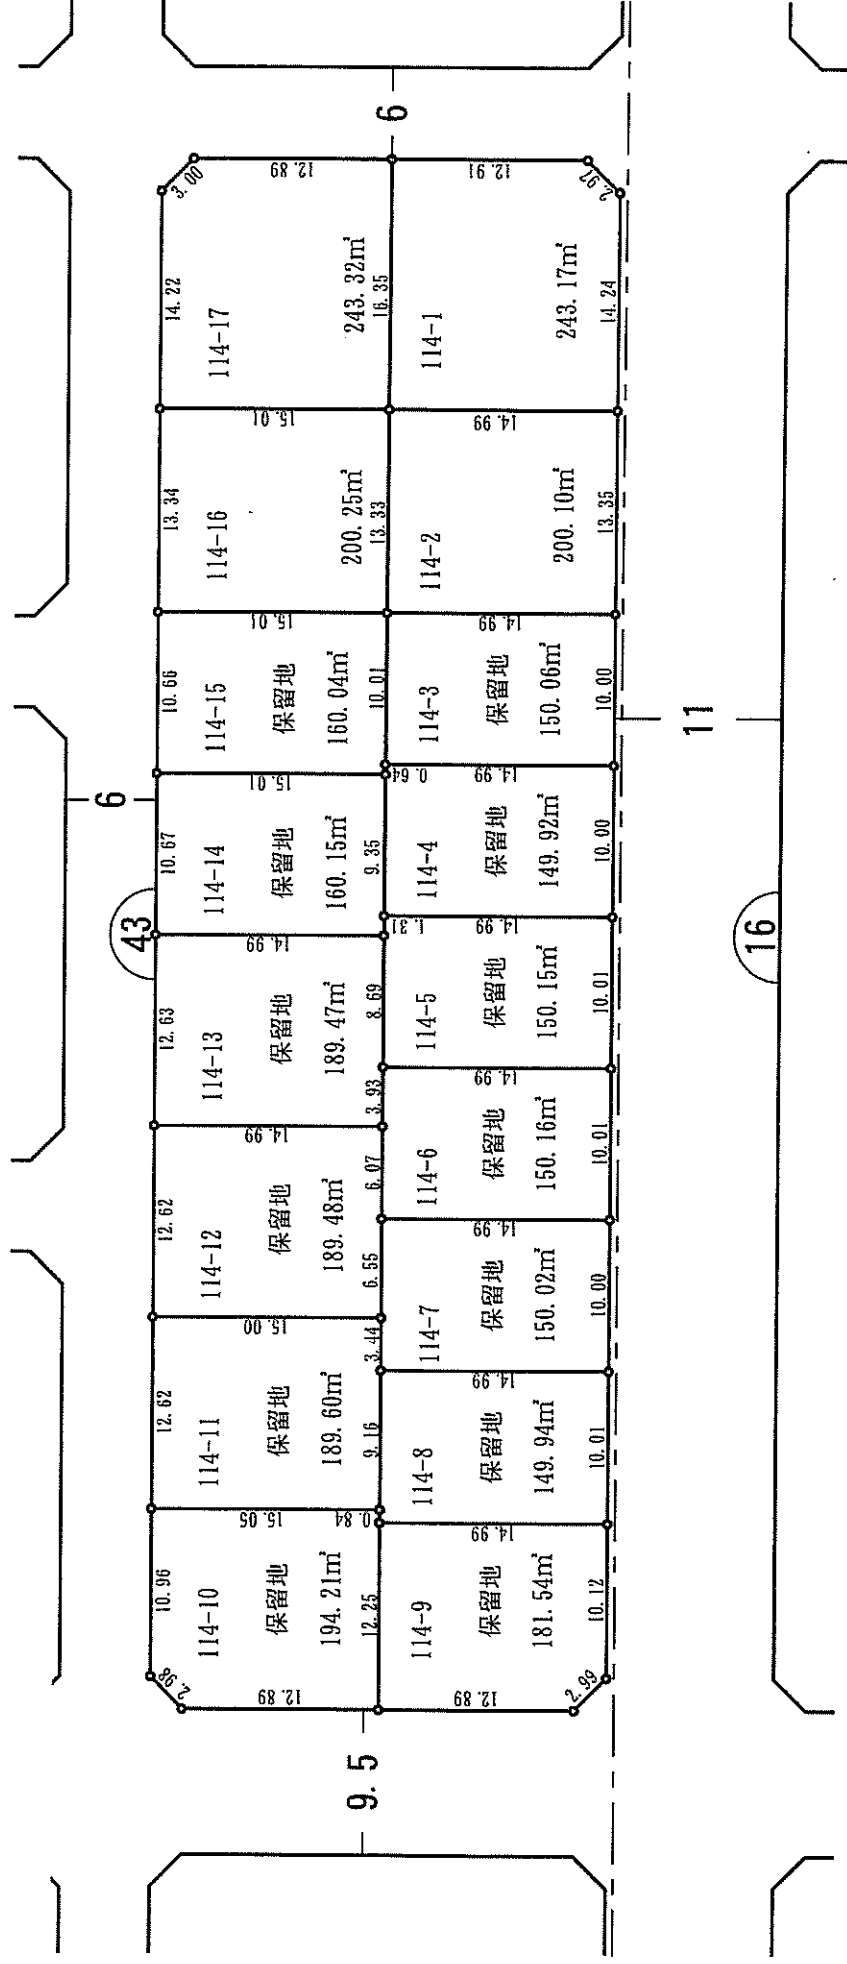


松崎土地区画整理事業


新松崎三丁目

換地図

縮尺 500分之1

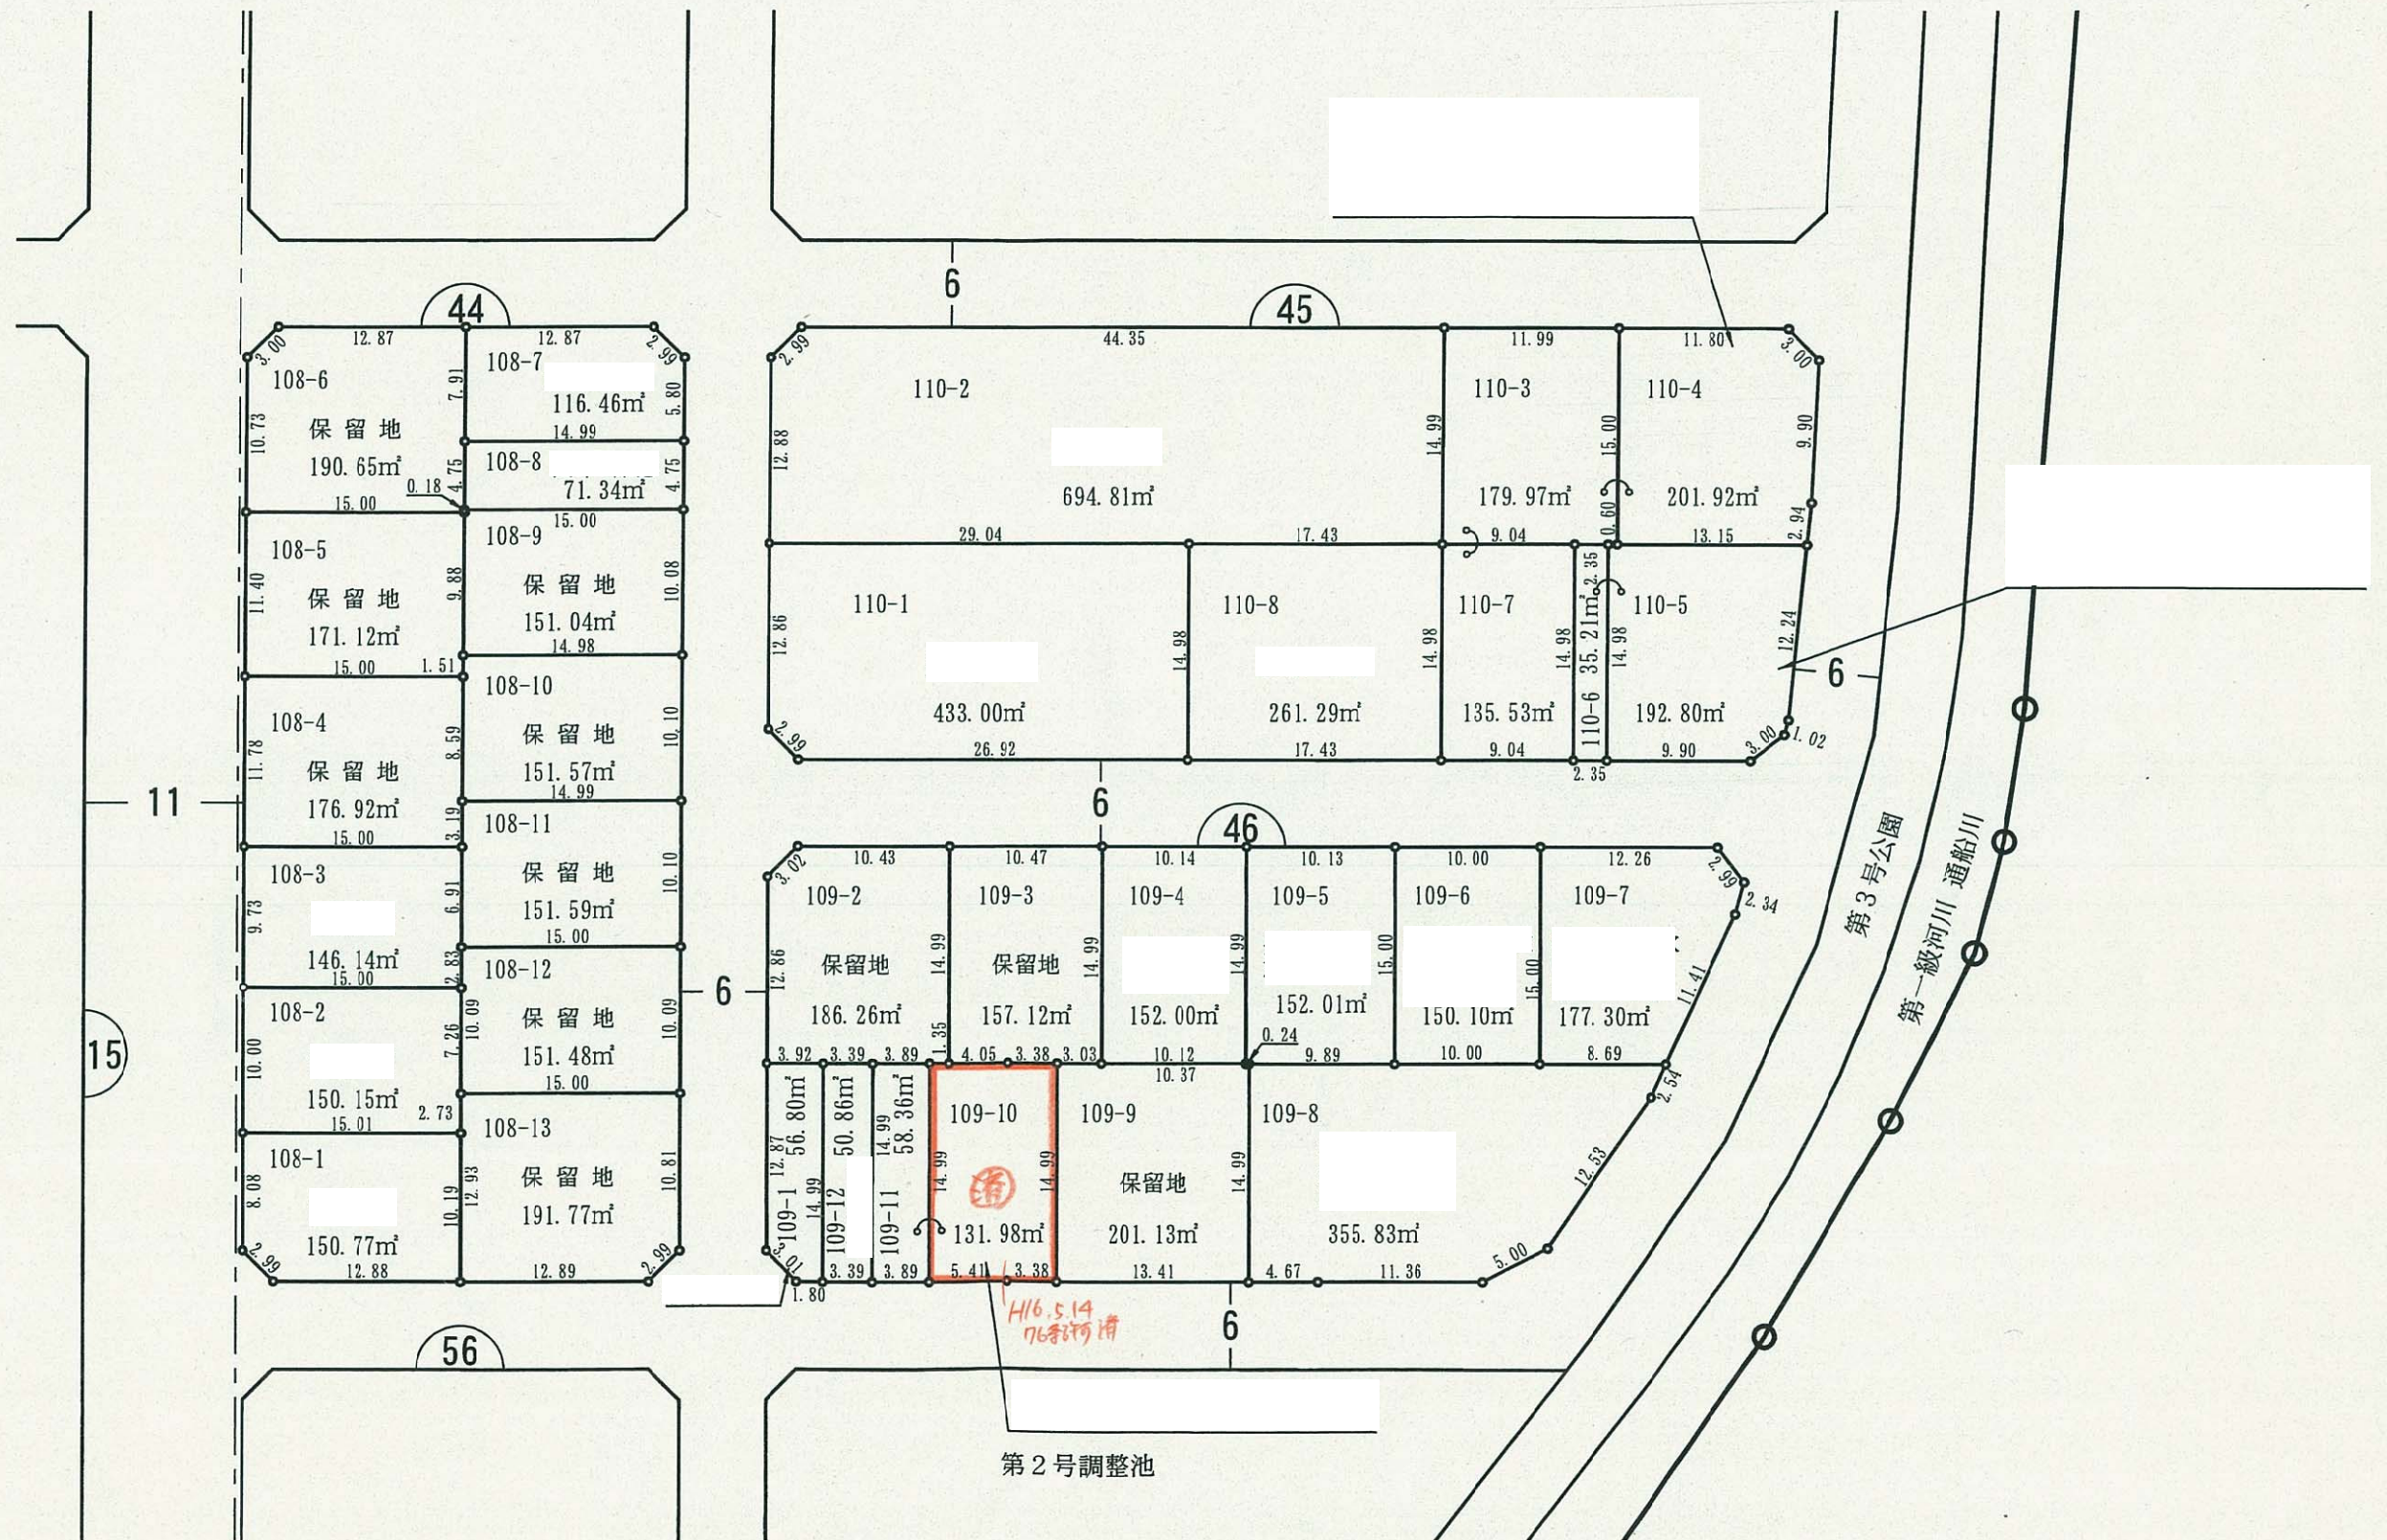

縮尺 500分之1


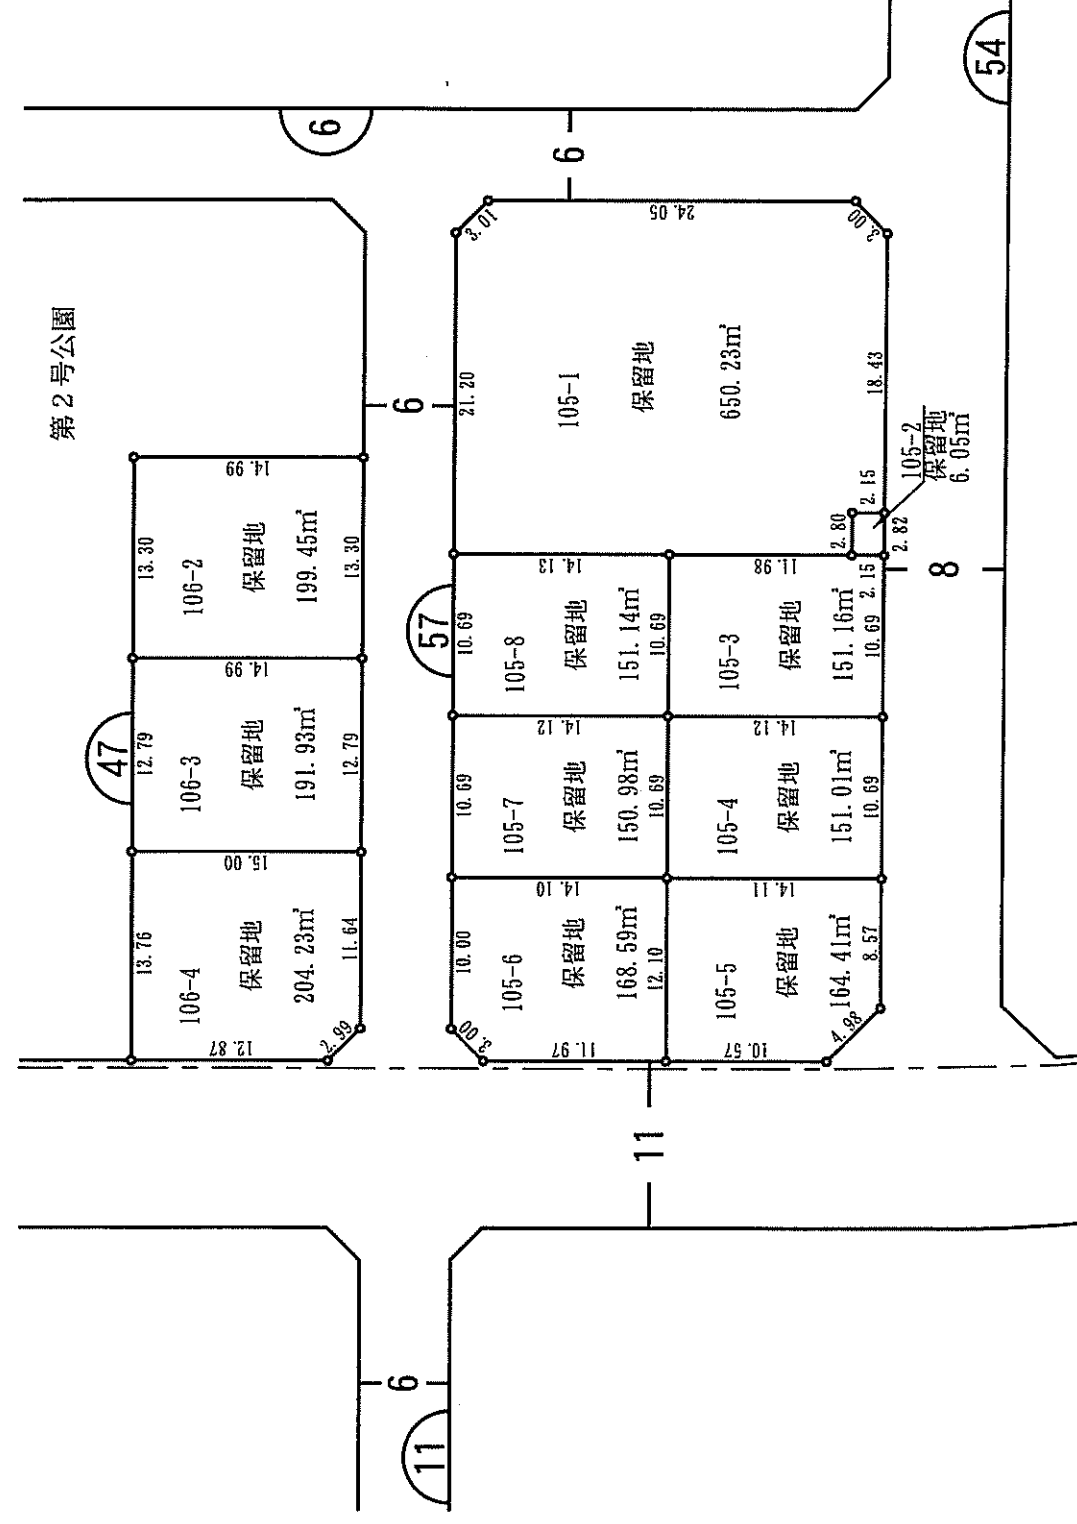


松崎土地区画整理事業

新松崎一丁目

換地図



縮尺 500分之1

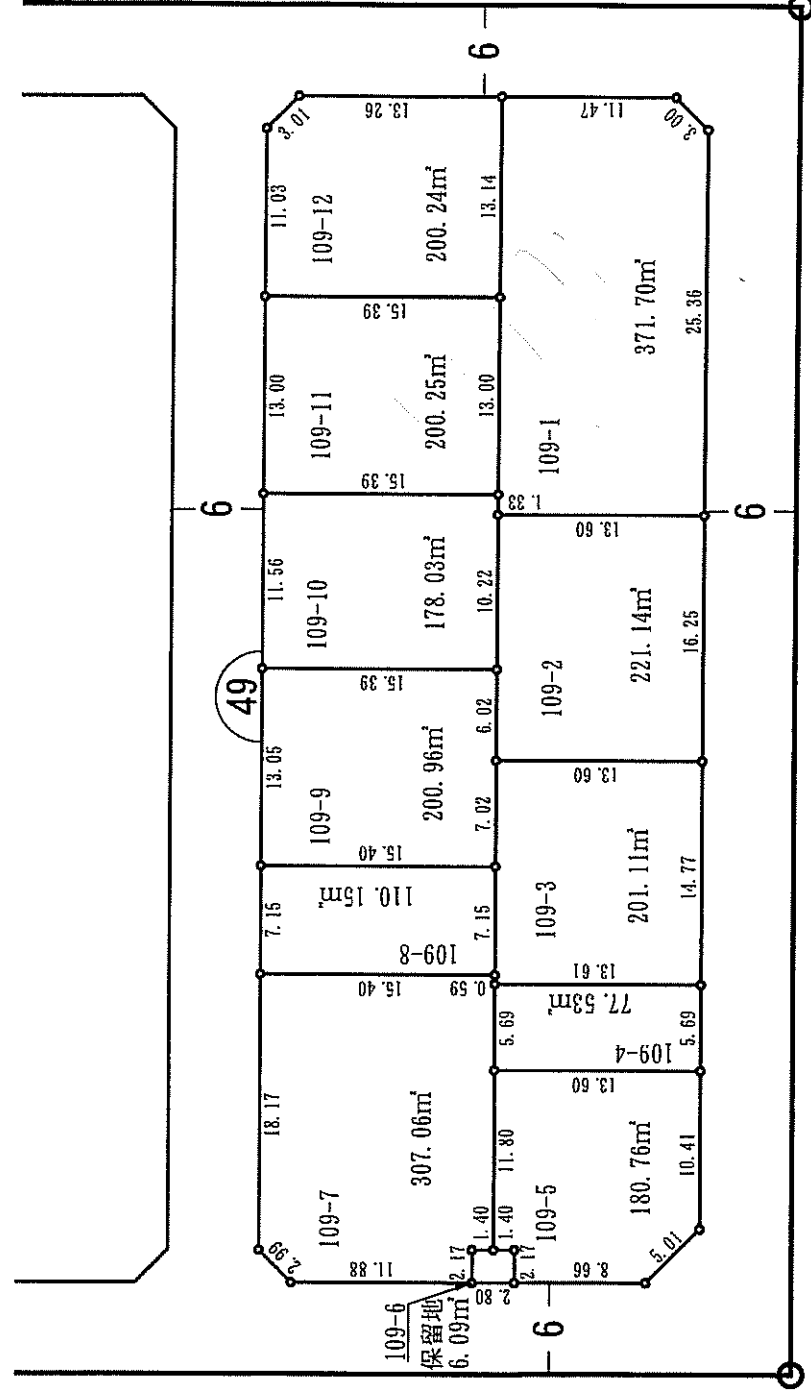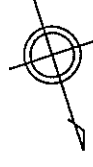

松崎土地画整理事業

新松崎二丁目

換地圖

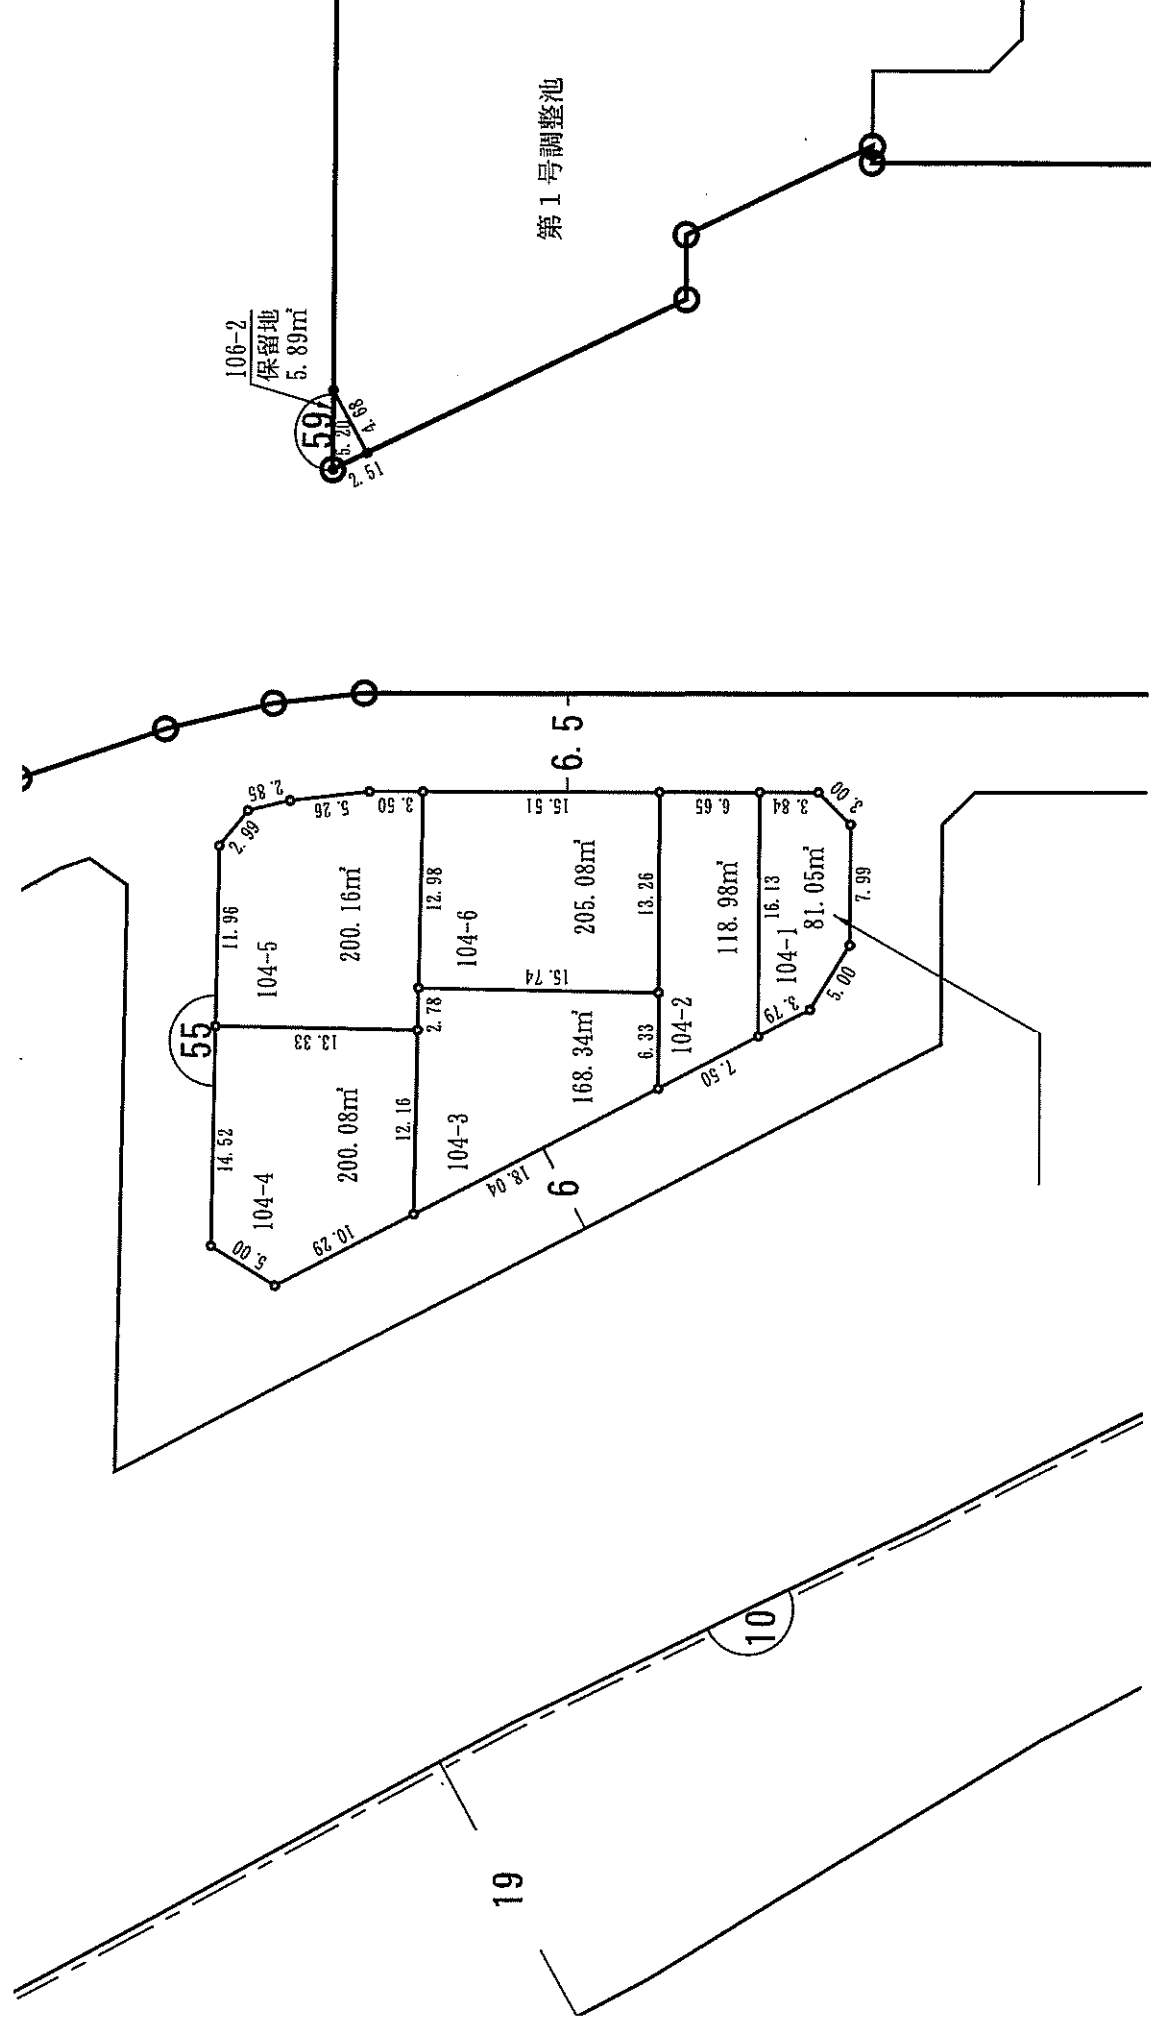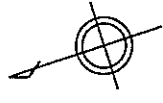


松崎土地区画整理事業

新松崎三丁目

換地図

縮尺 500分之1

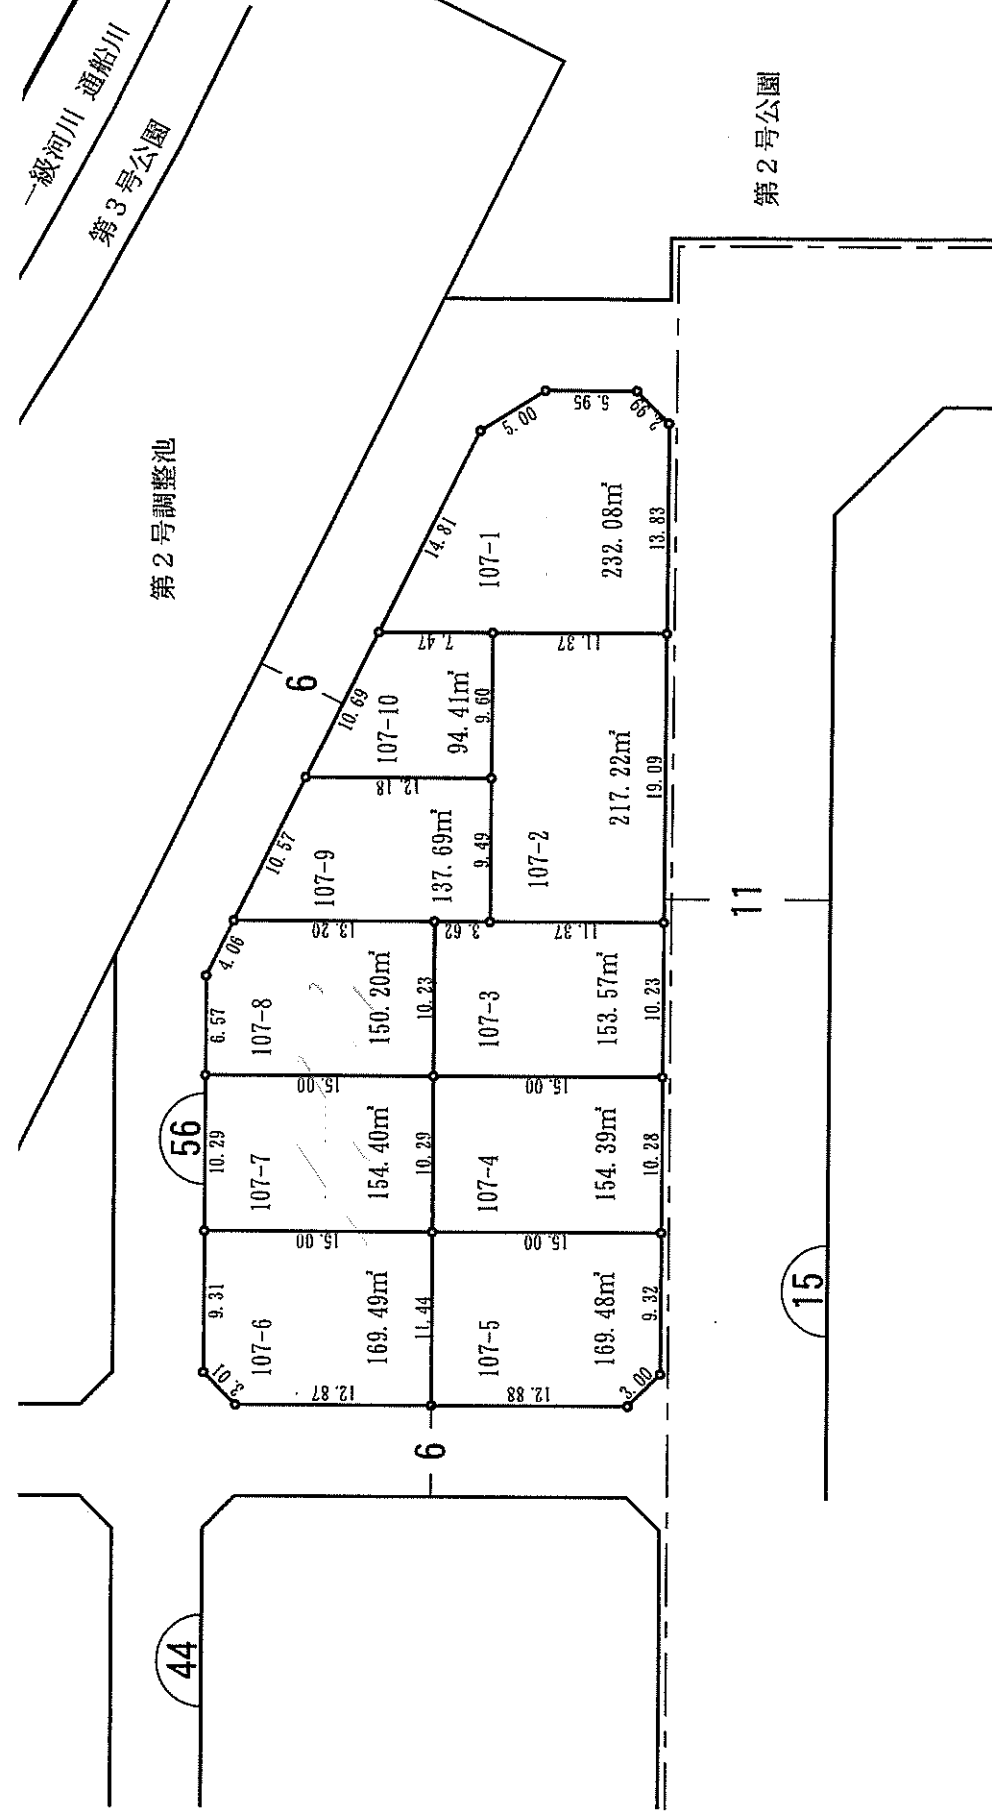

松崎土地区画整理事業

新松崎一丁目

換地図

縮尺 500分之1

