




町名及び新地番見取図

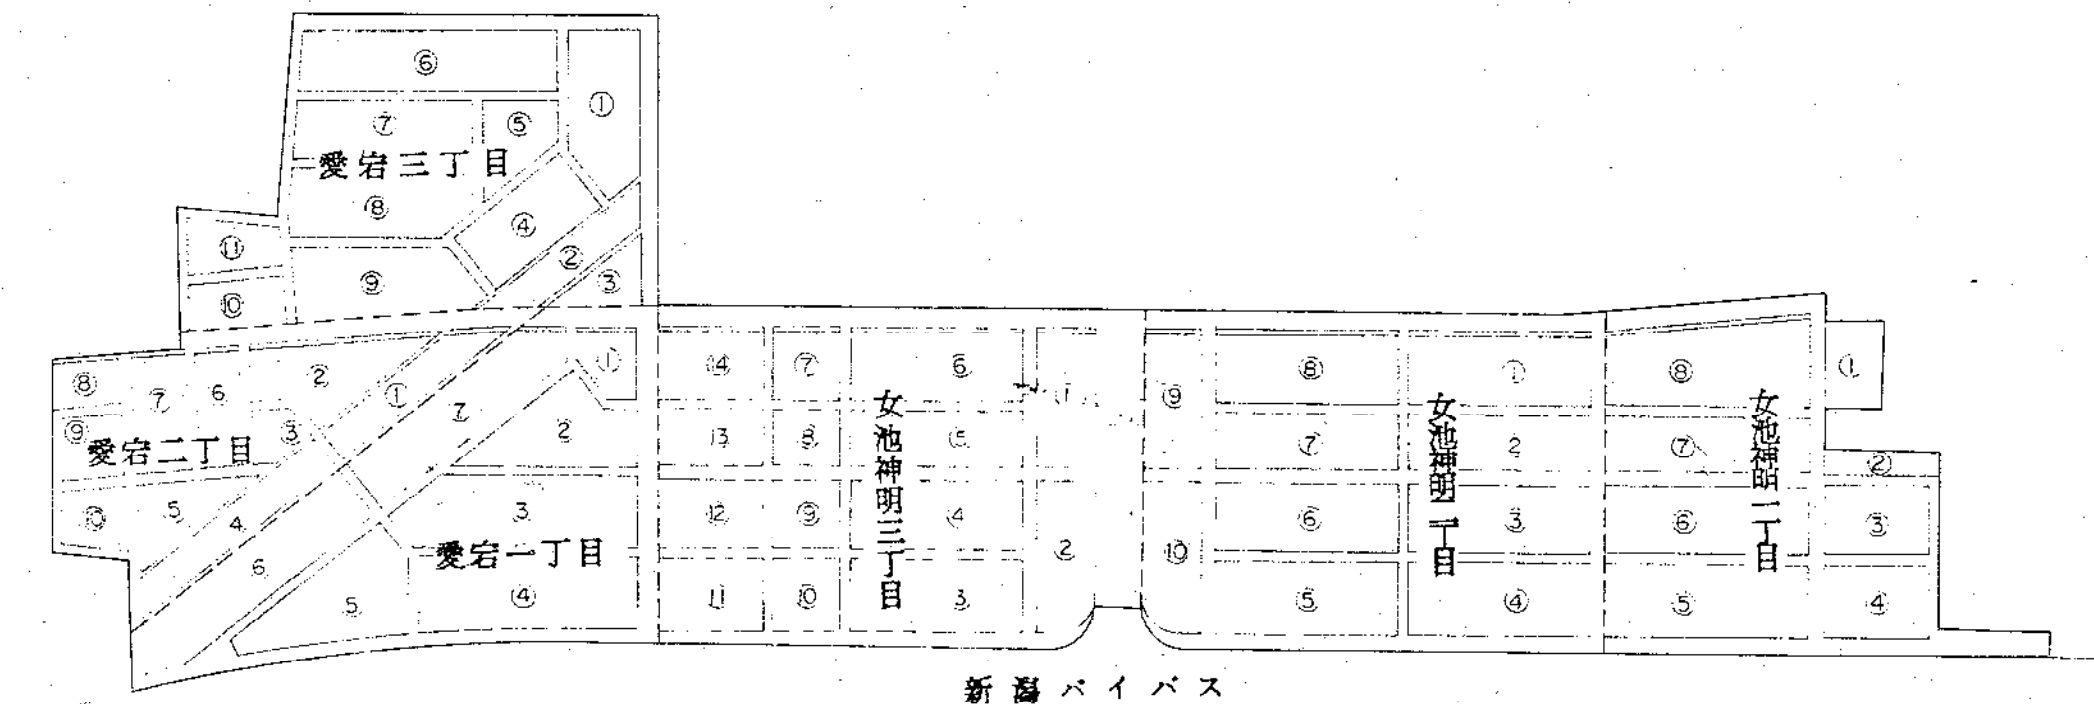

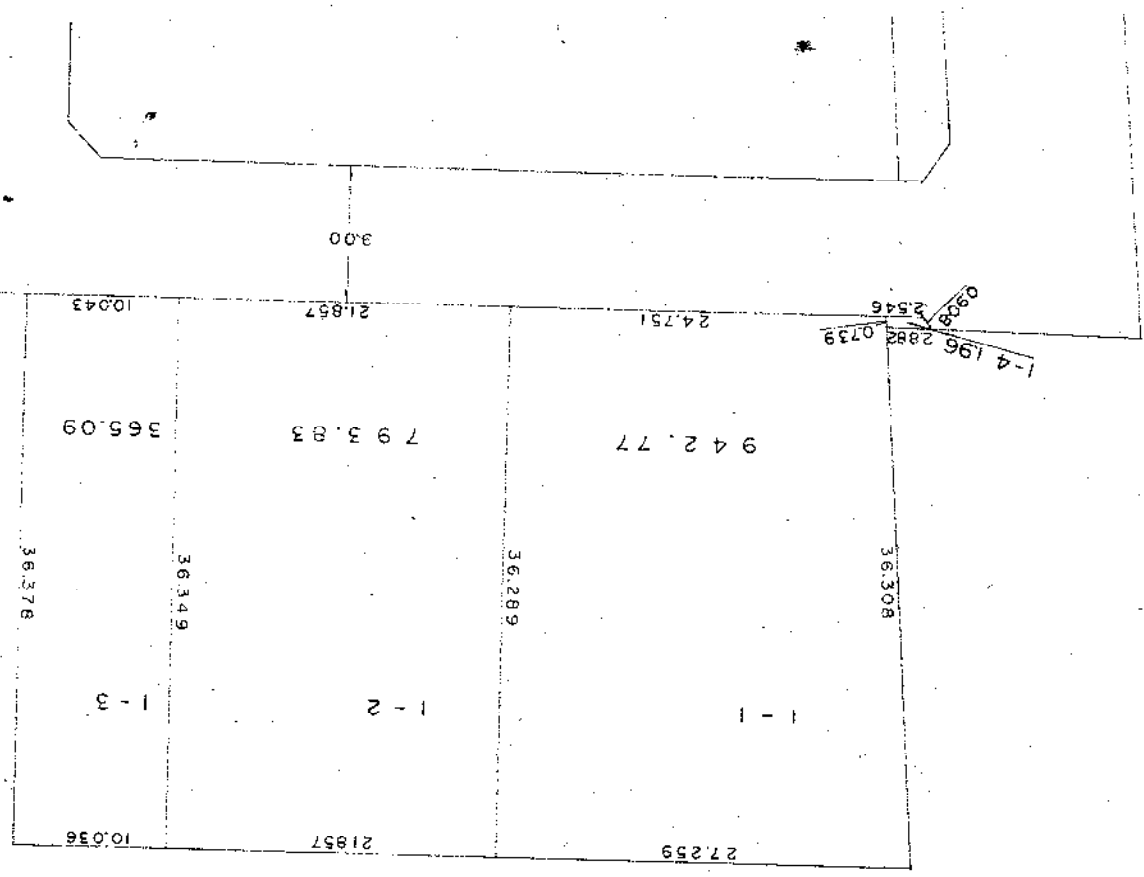

換地図


縮尺 1/500

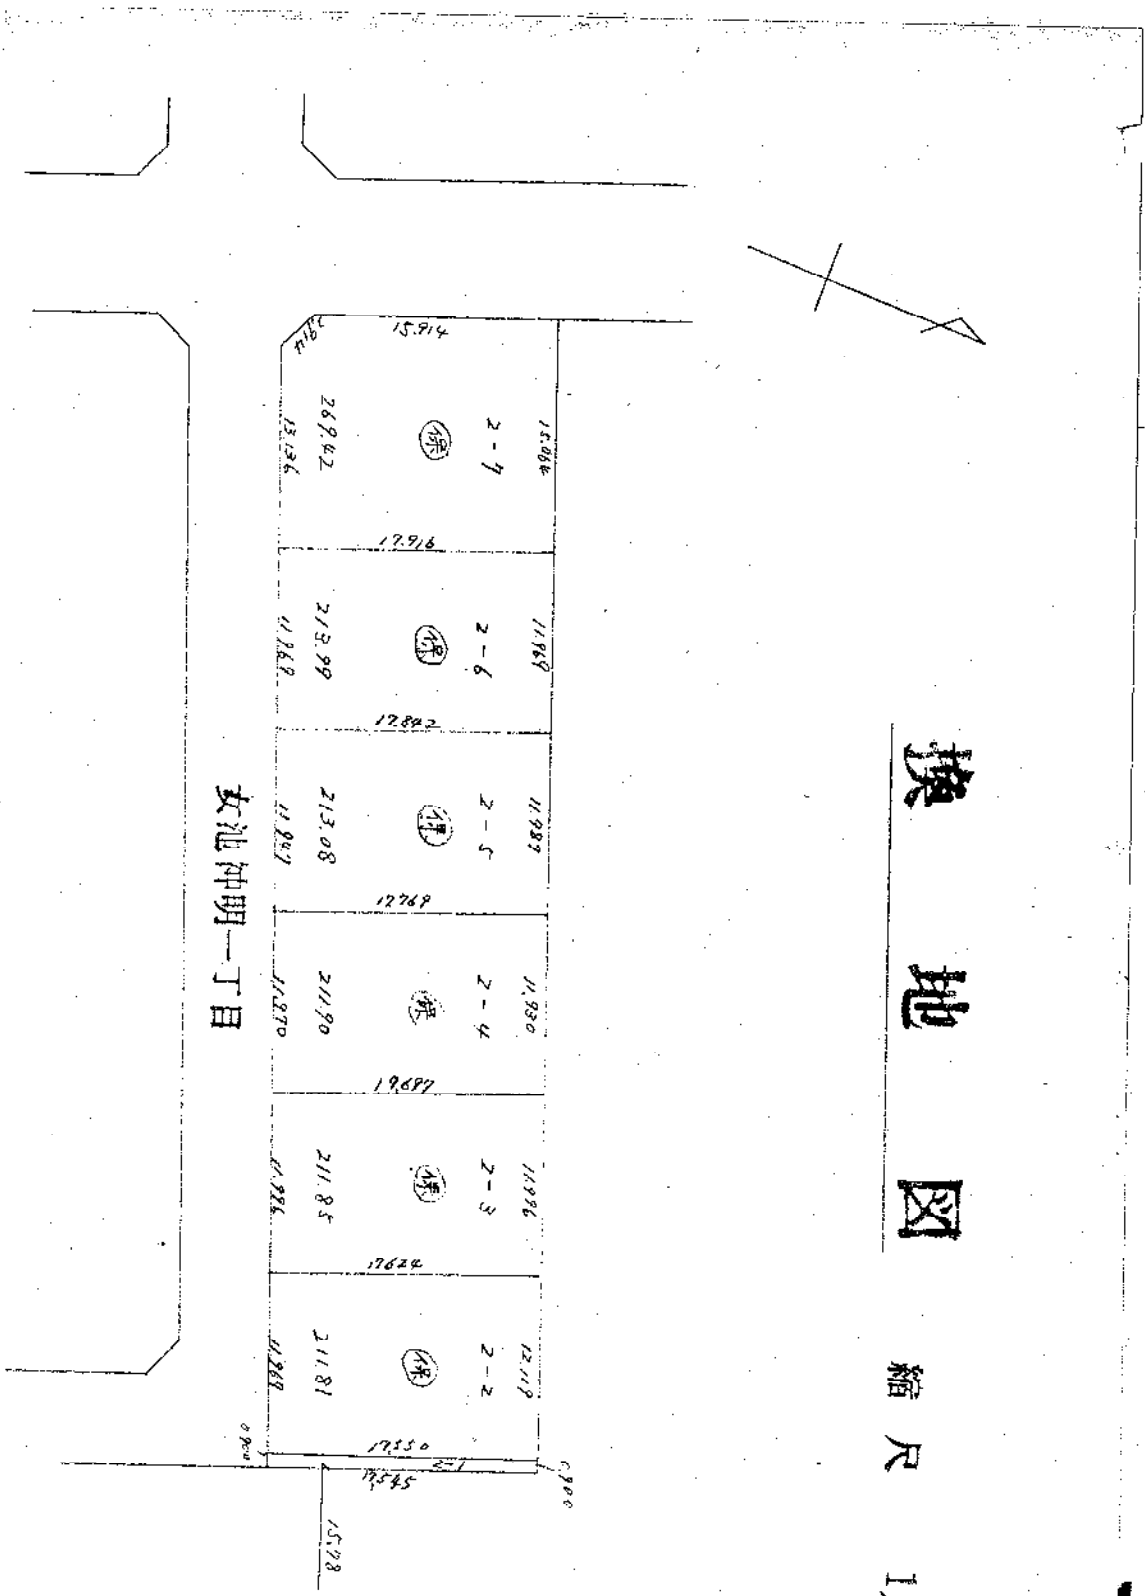

女池神明一丁目

変更後


女池神明一丁目

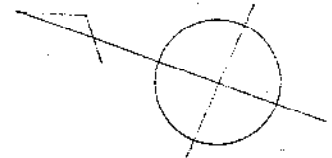


縮尺 1/500

換 地 図

女池神明一丁目

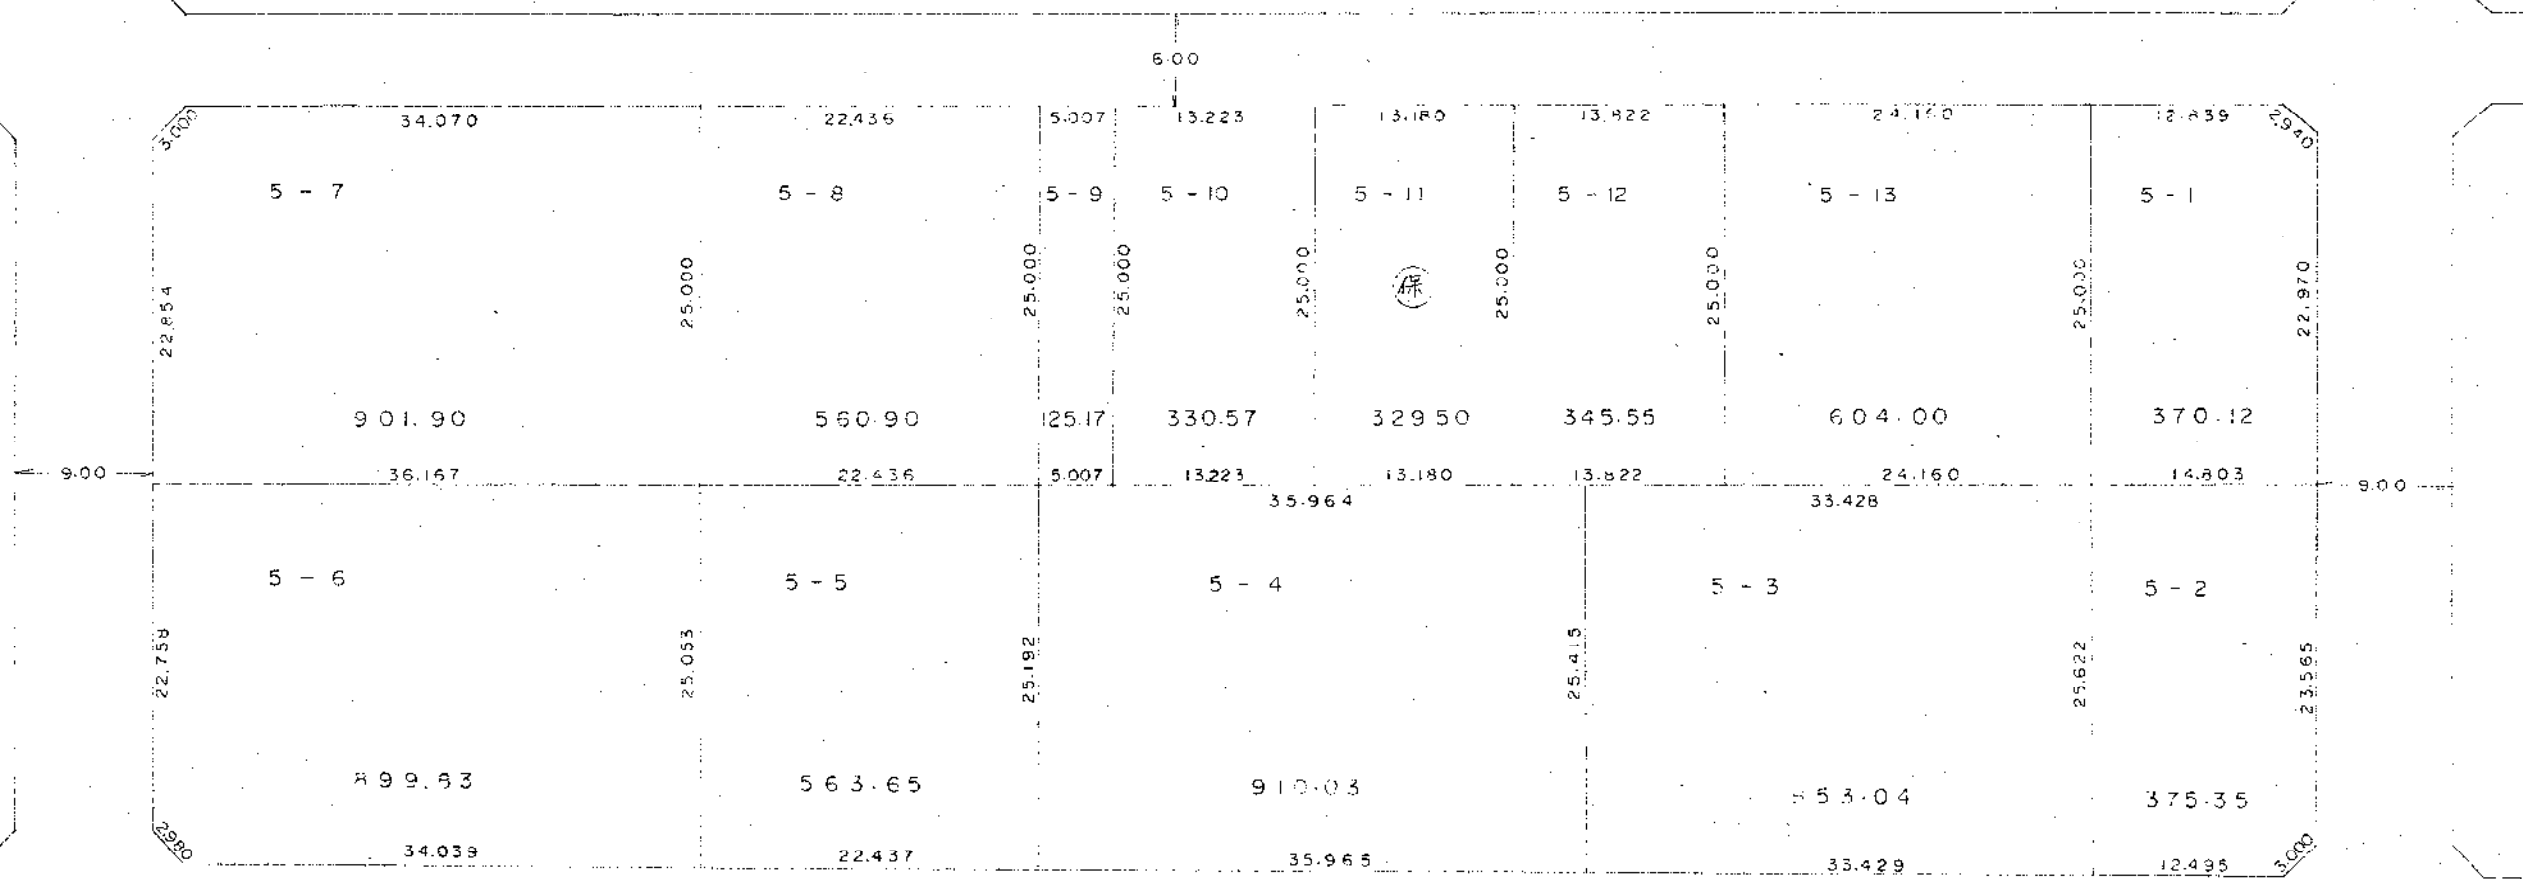


縮 尺 1/500

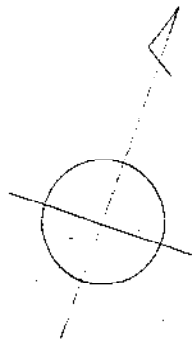


換地図

女池神明一丁目

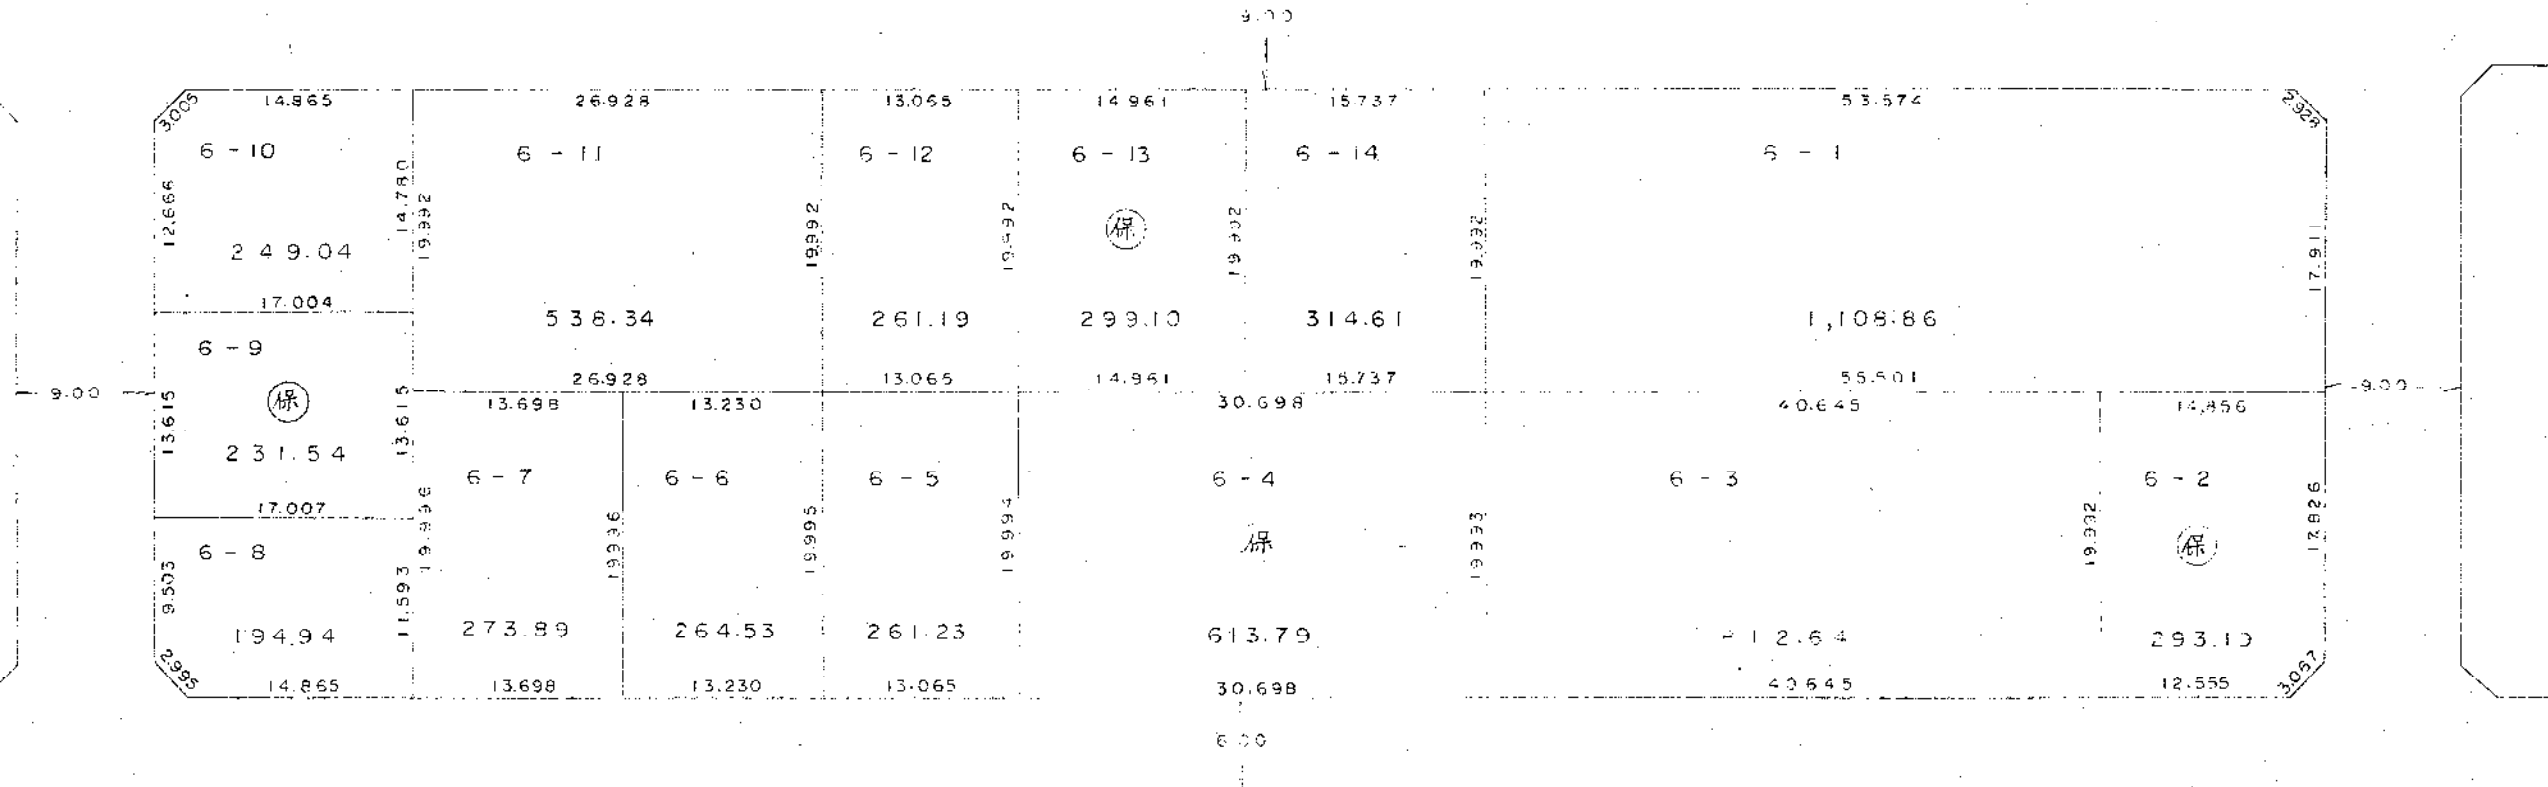


縮尺 1/500

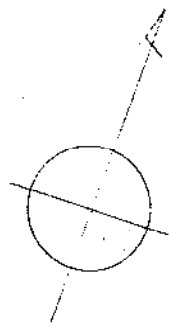

換地図



女池神明一丁目

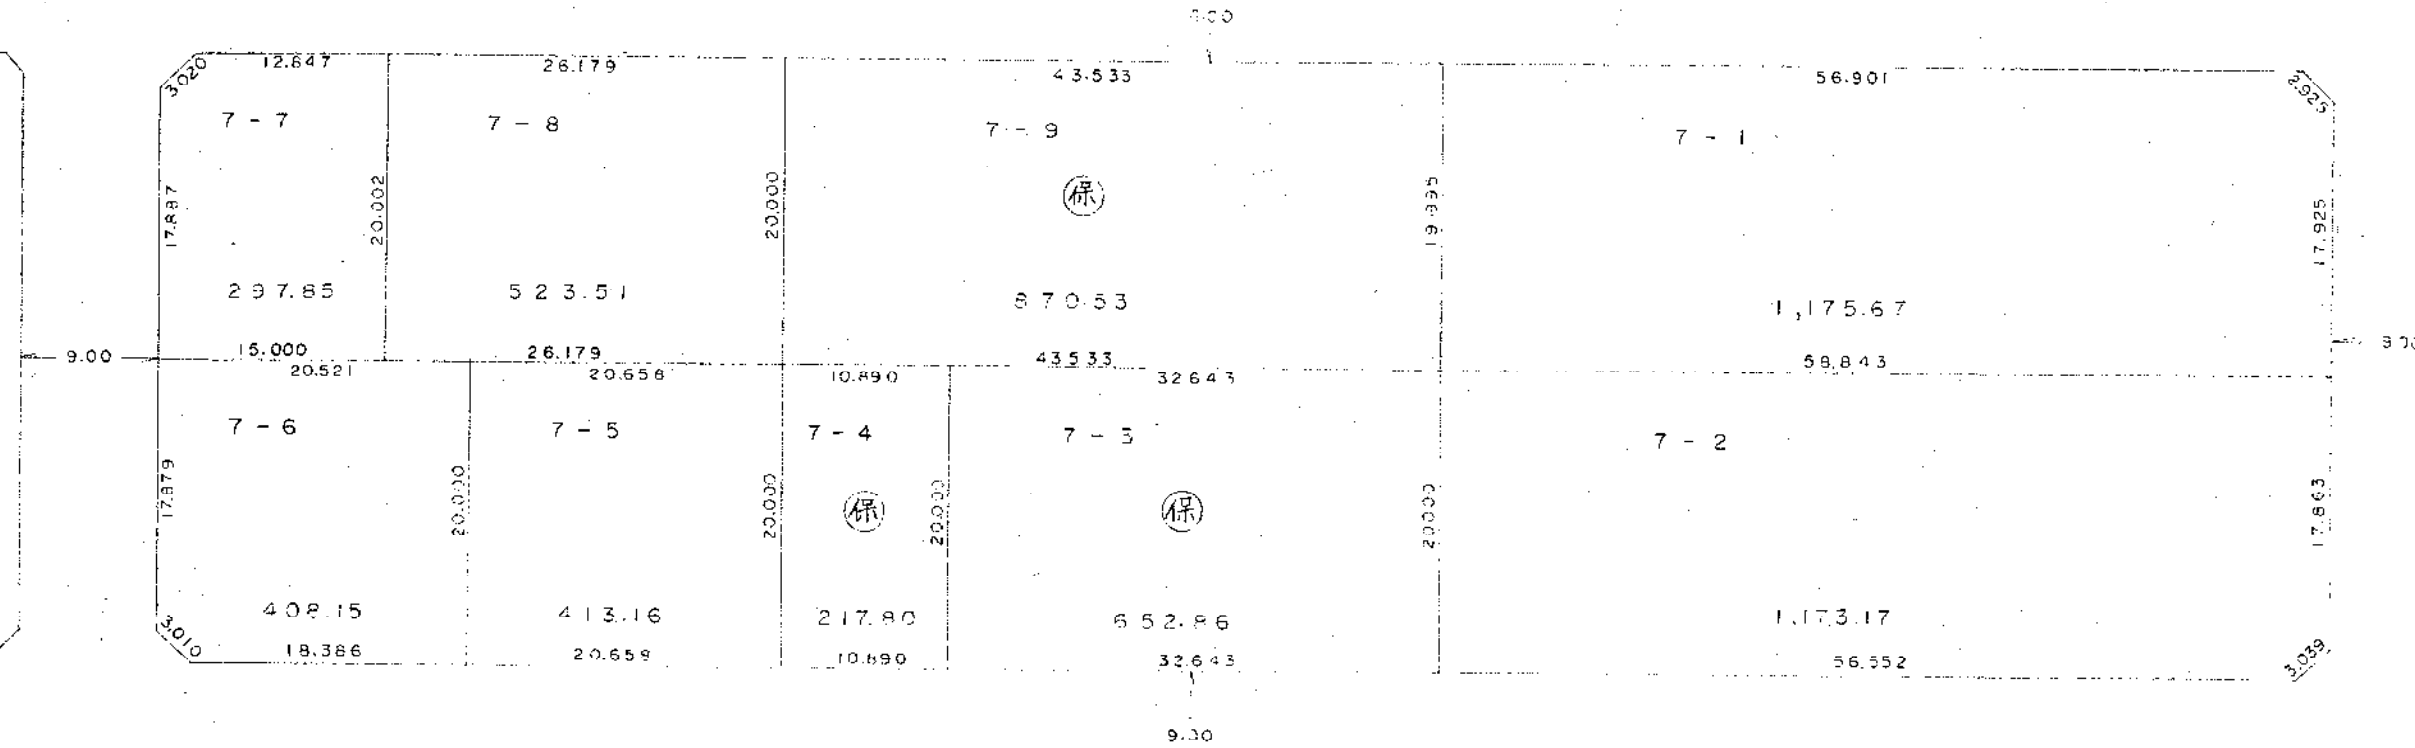

縮尺 1/500

換 地 図


女池神明一丁目

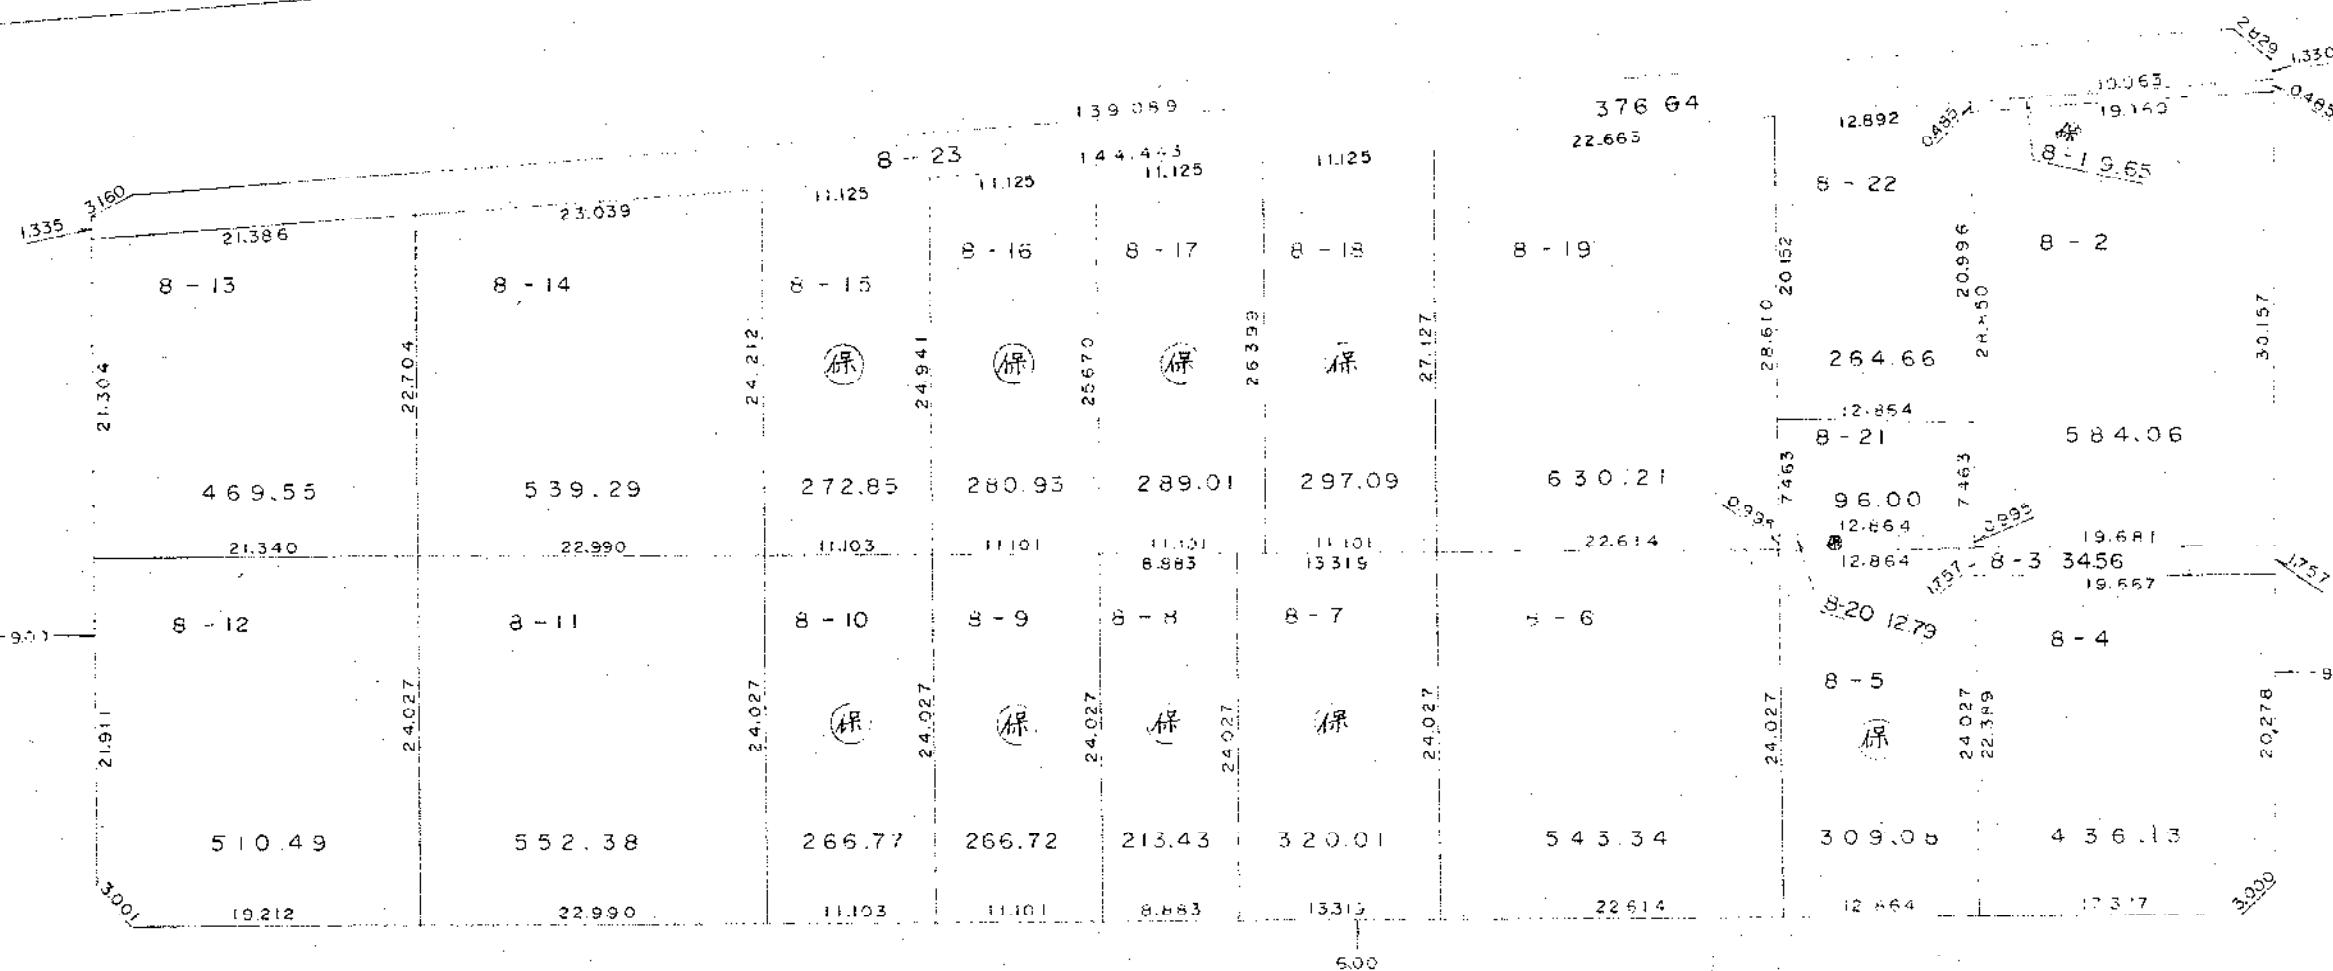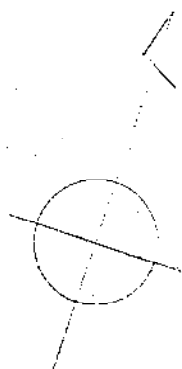

縮 尺 1/500


[illegible]縮尺 $1/500$

縮尺 1/500

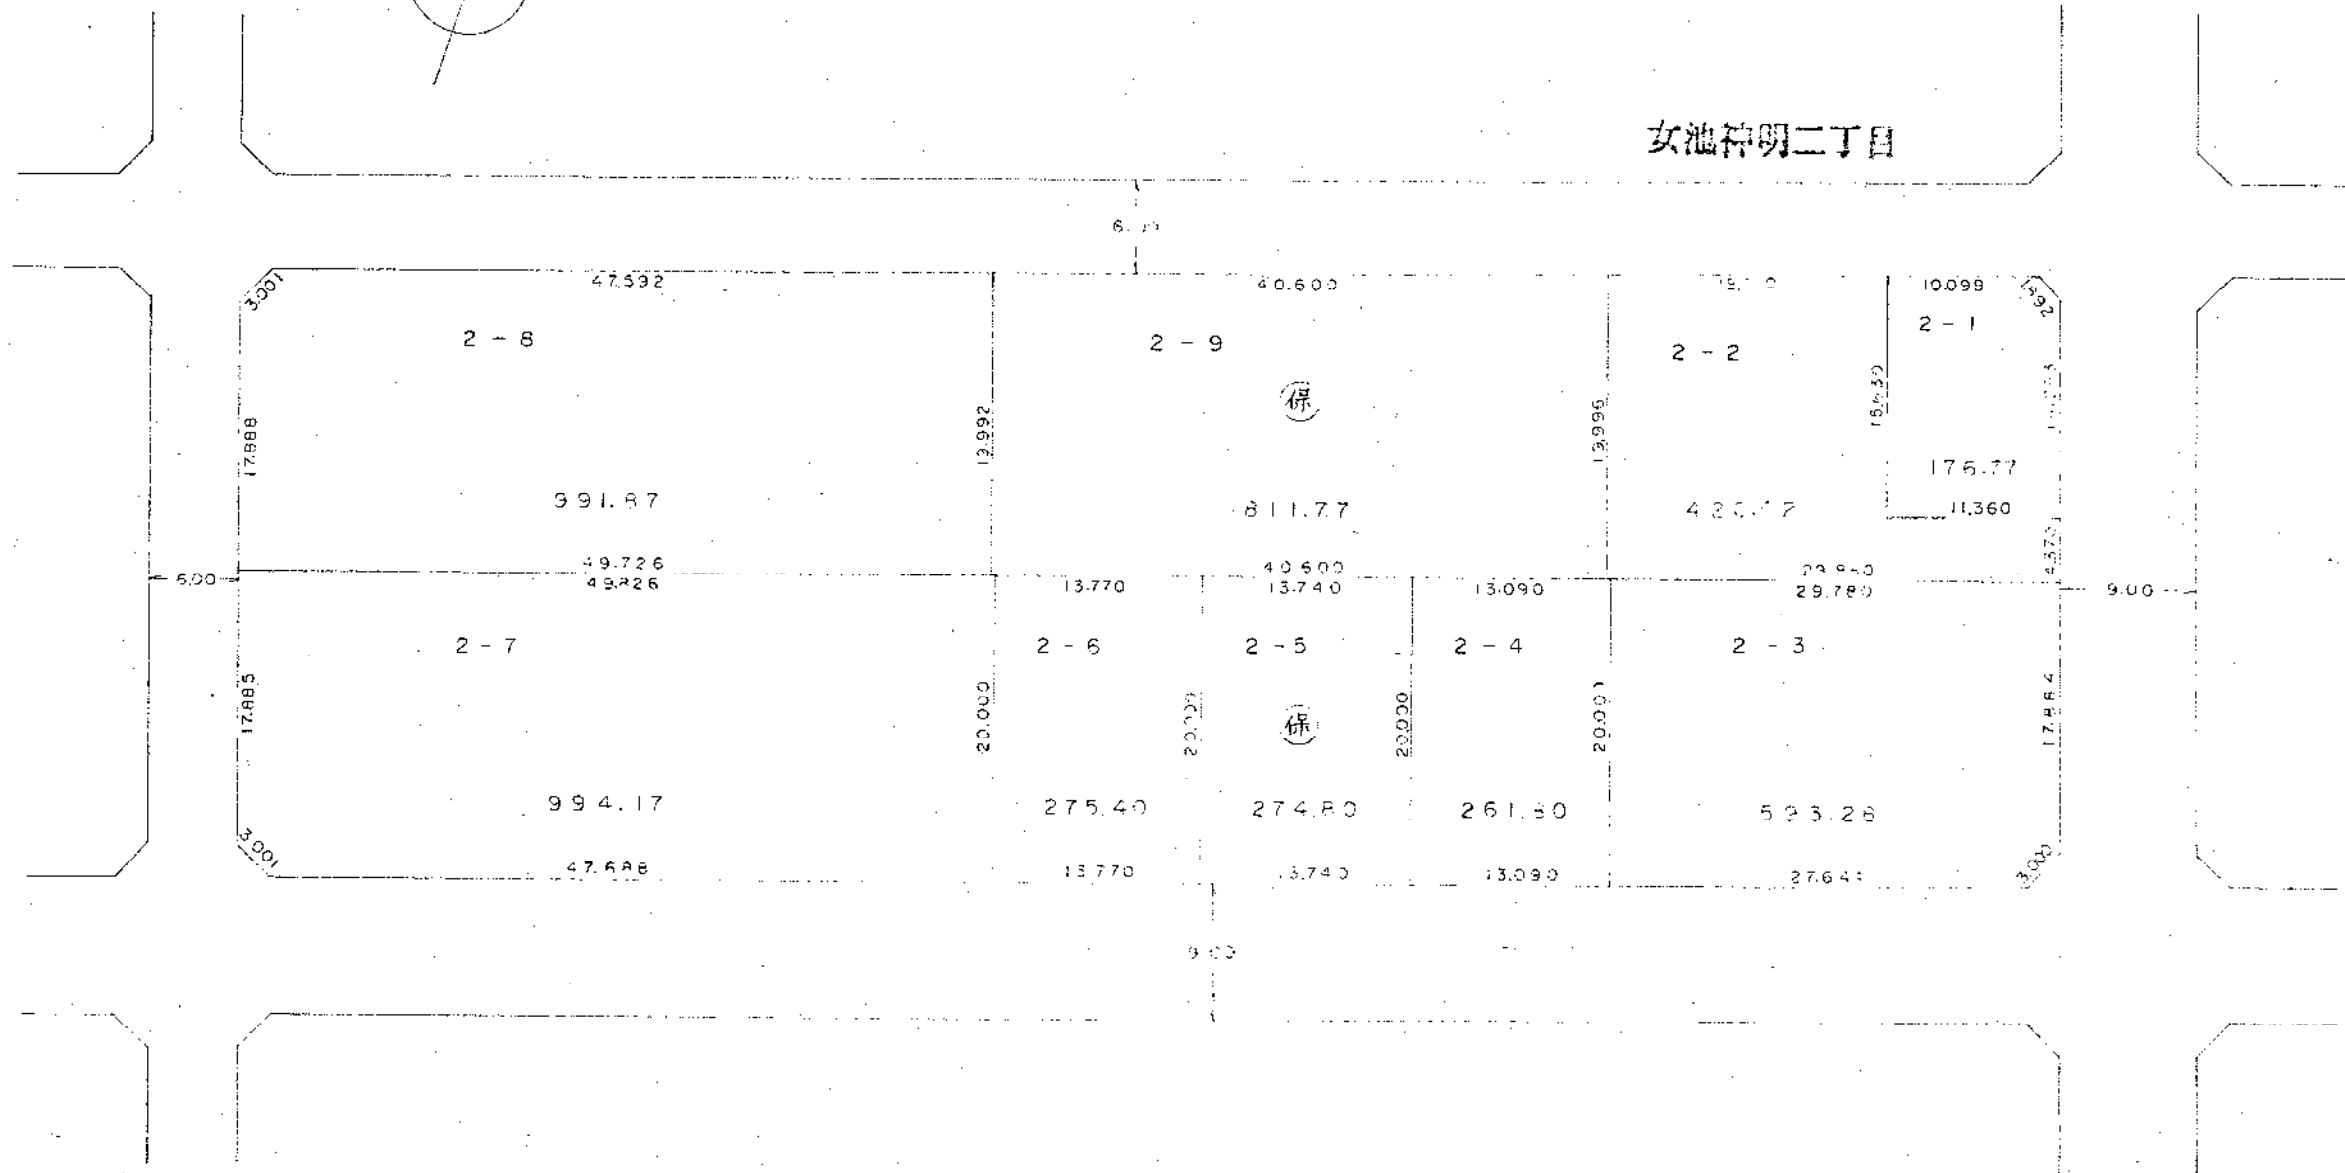


換地図

女池神明三丁目

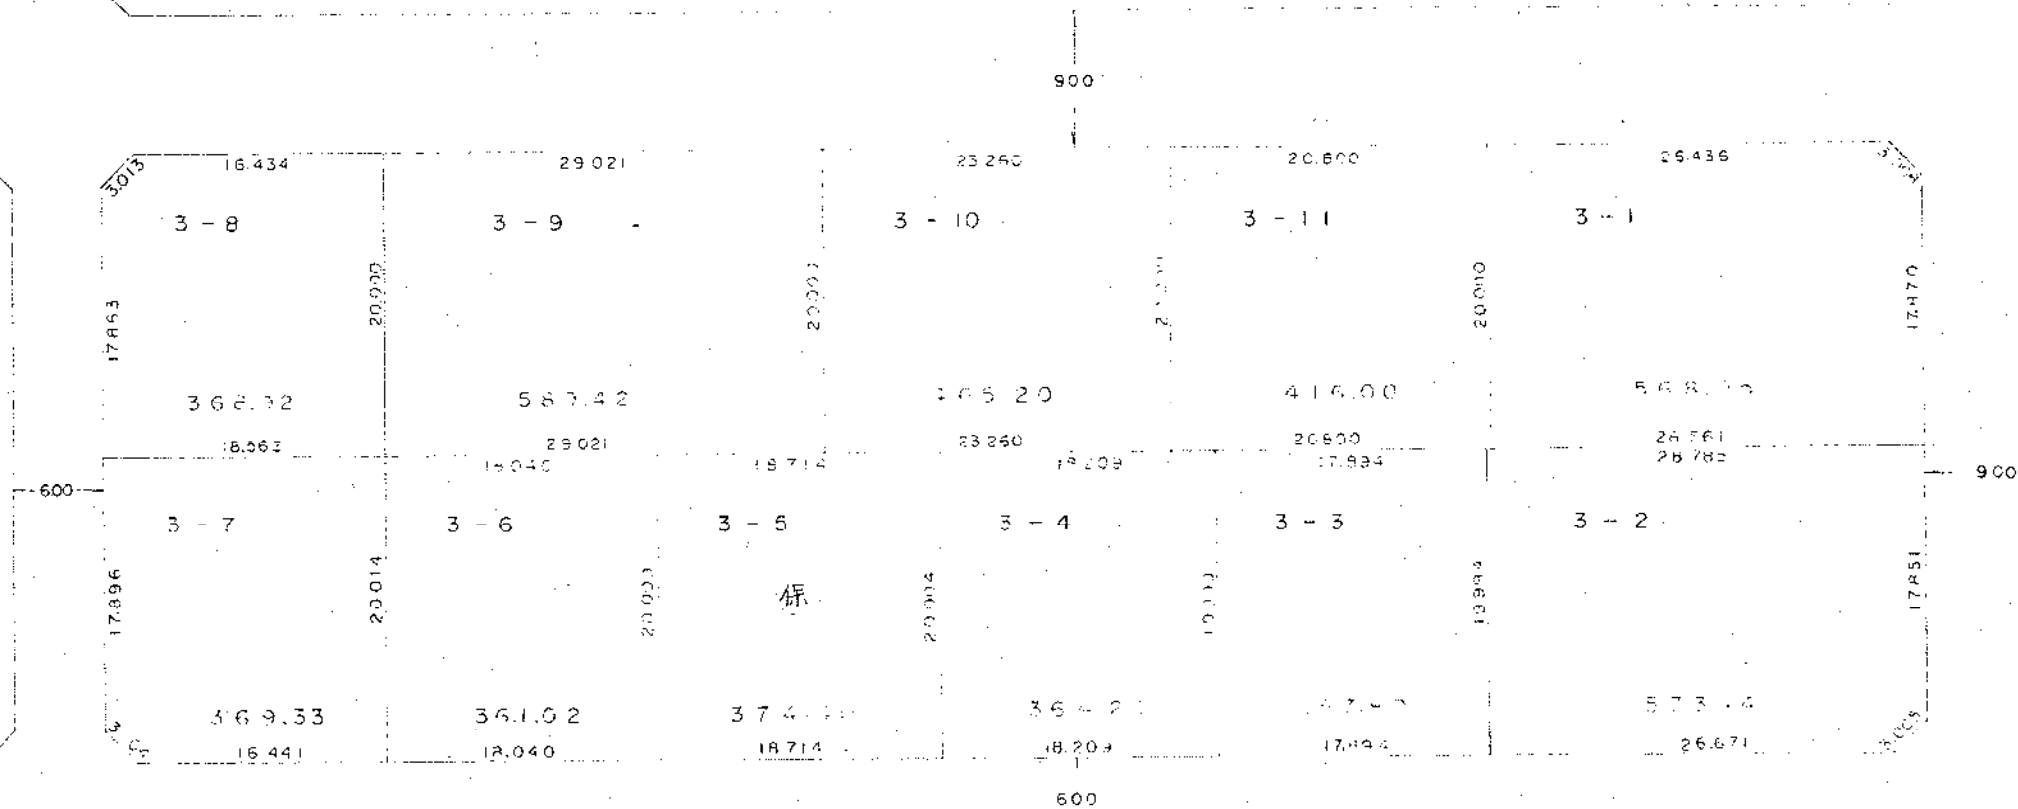


縮尺 1/500

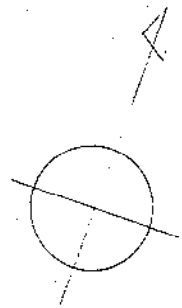


換地図

女池村明三丁目

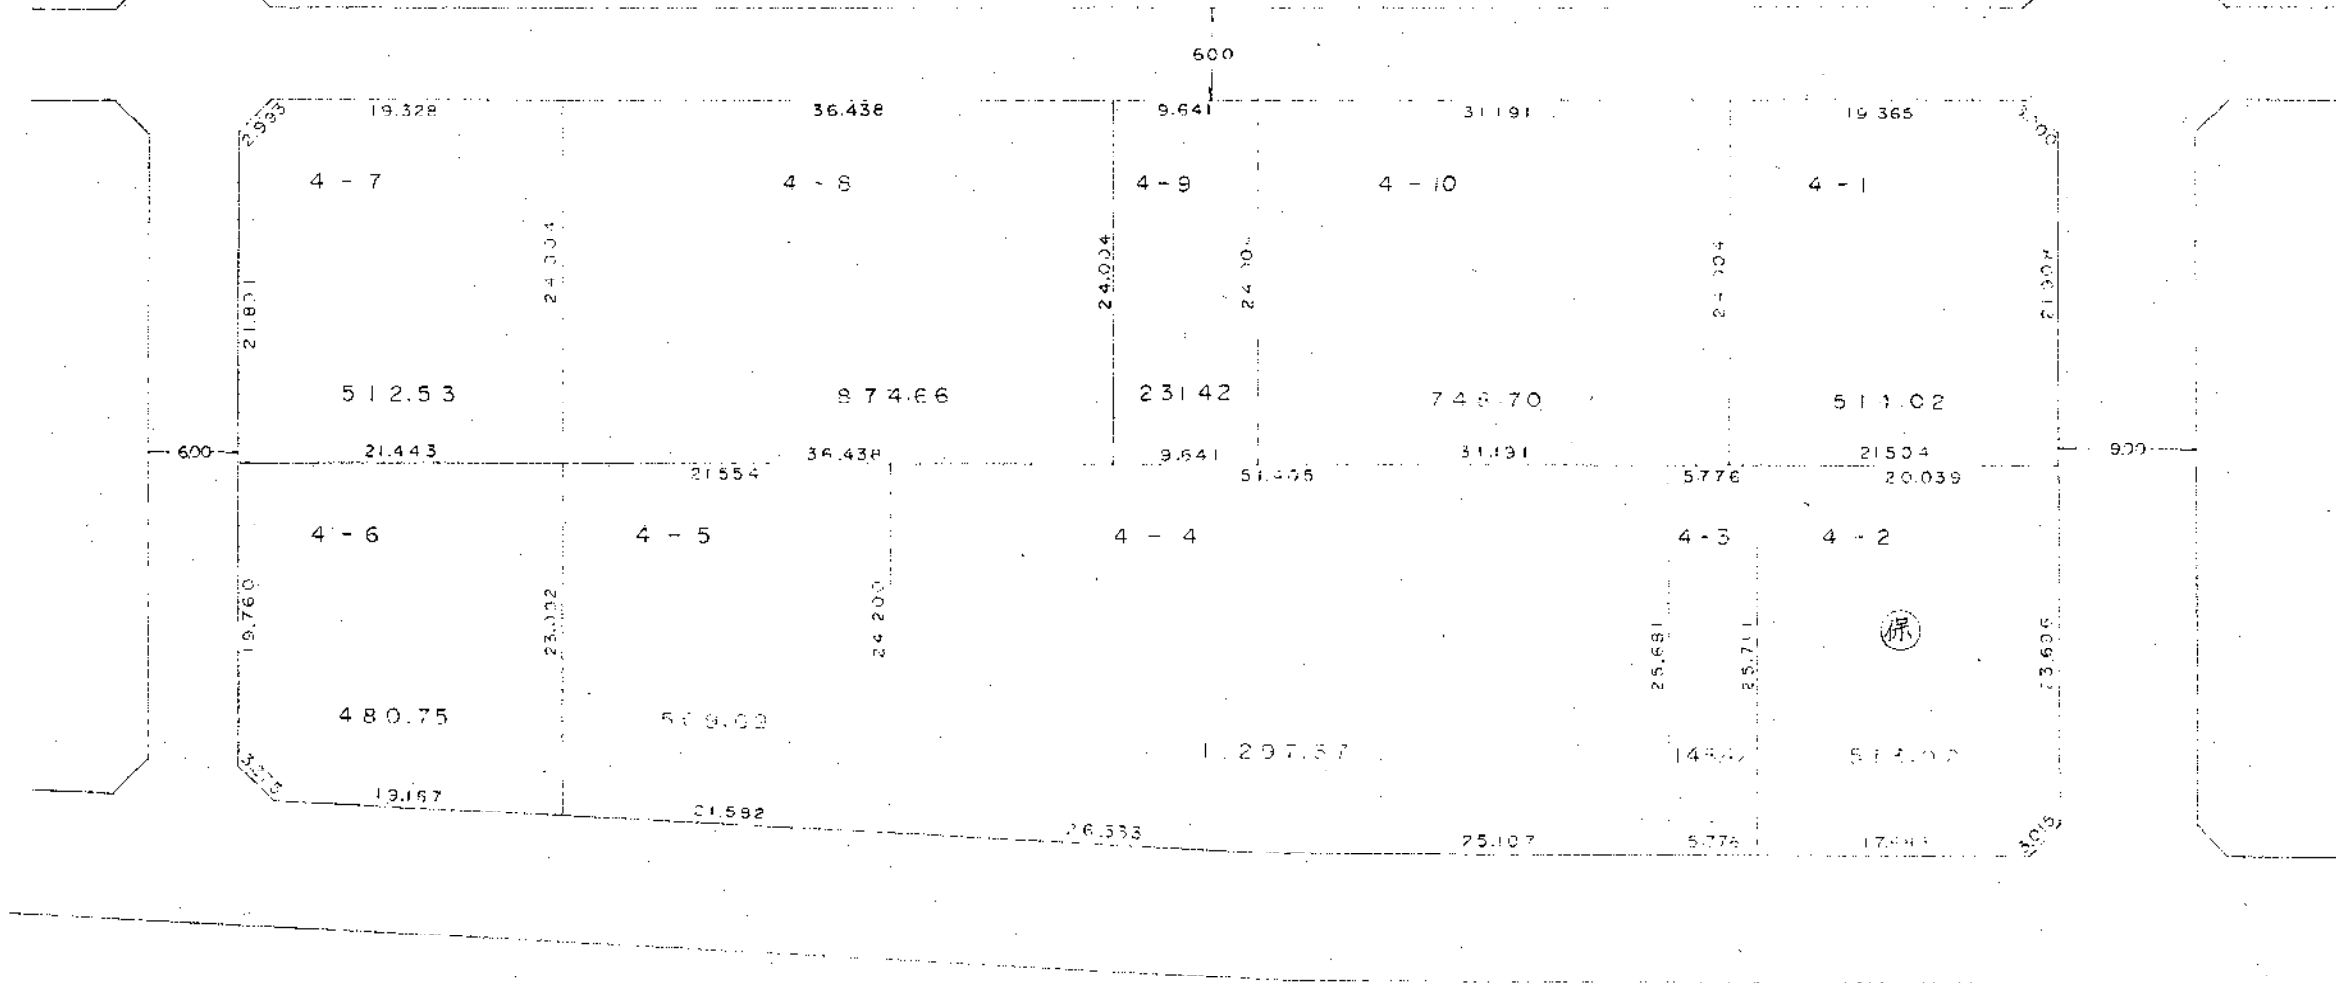


縮尺 1/500

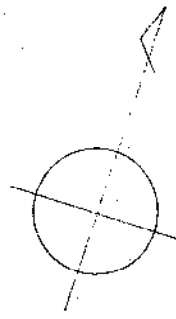


換地図

女池神明二丁目

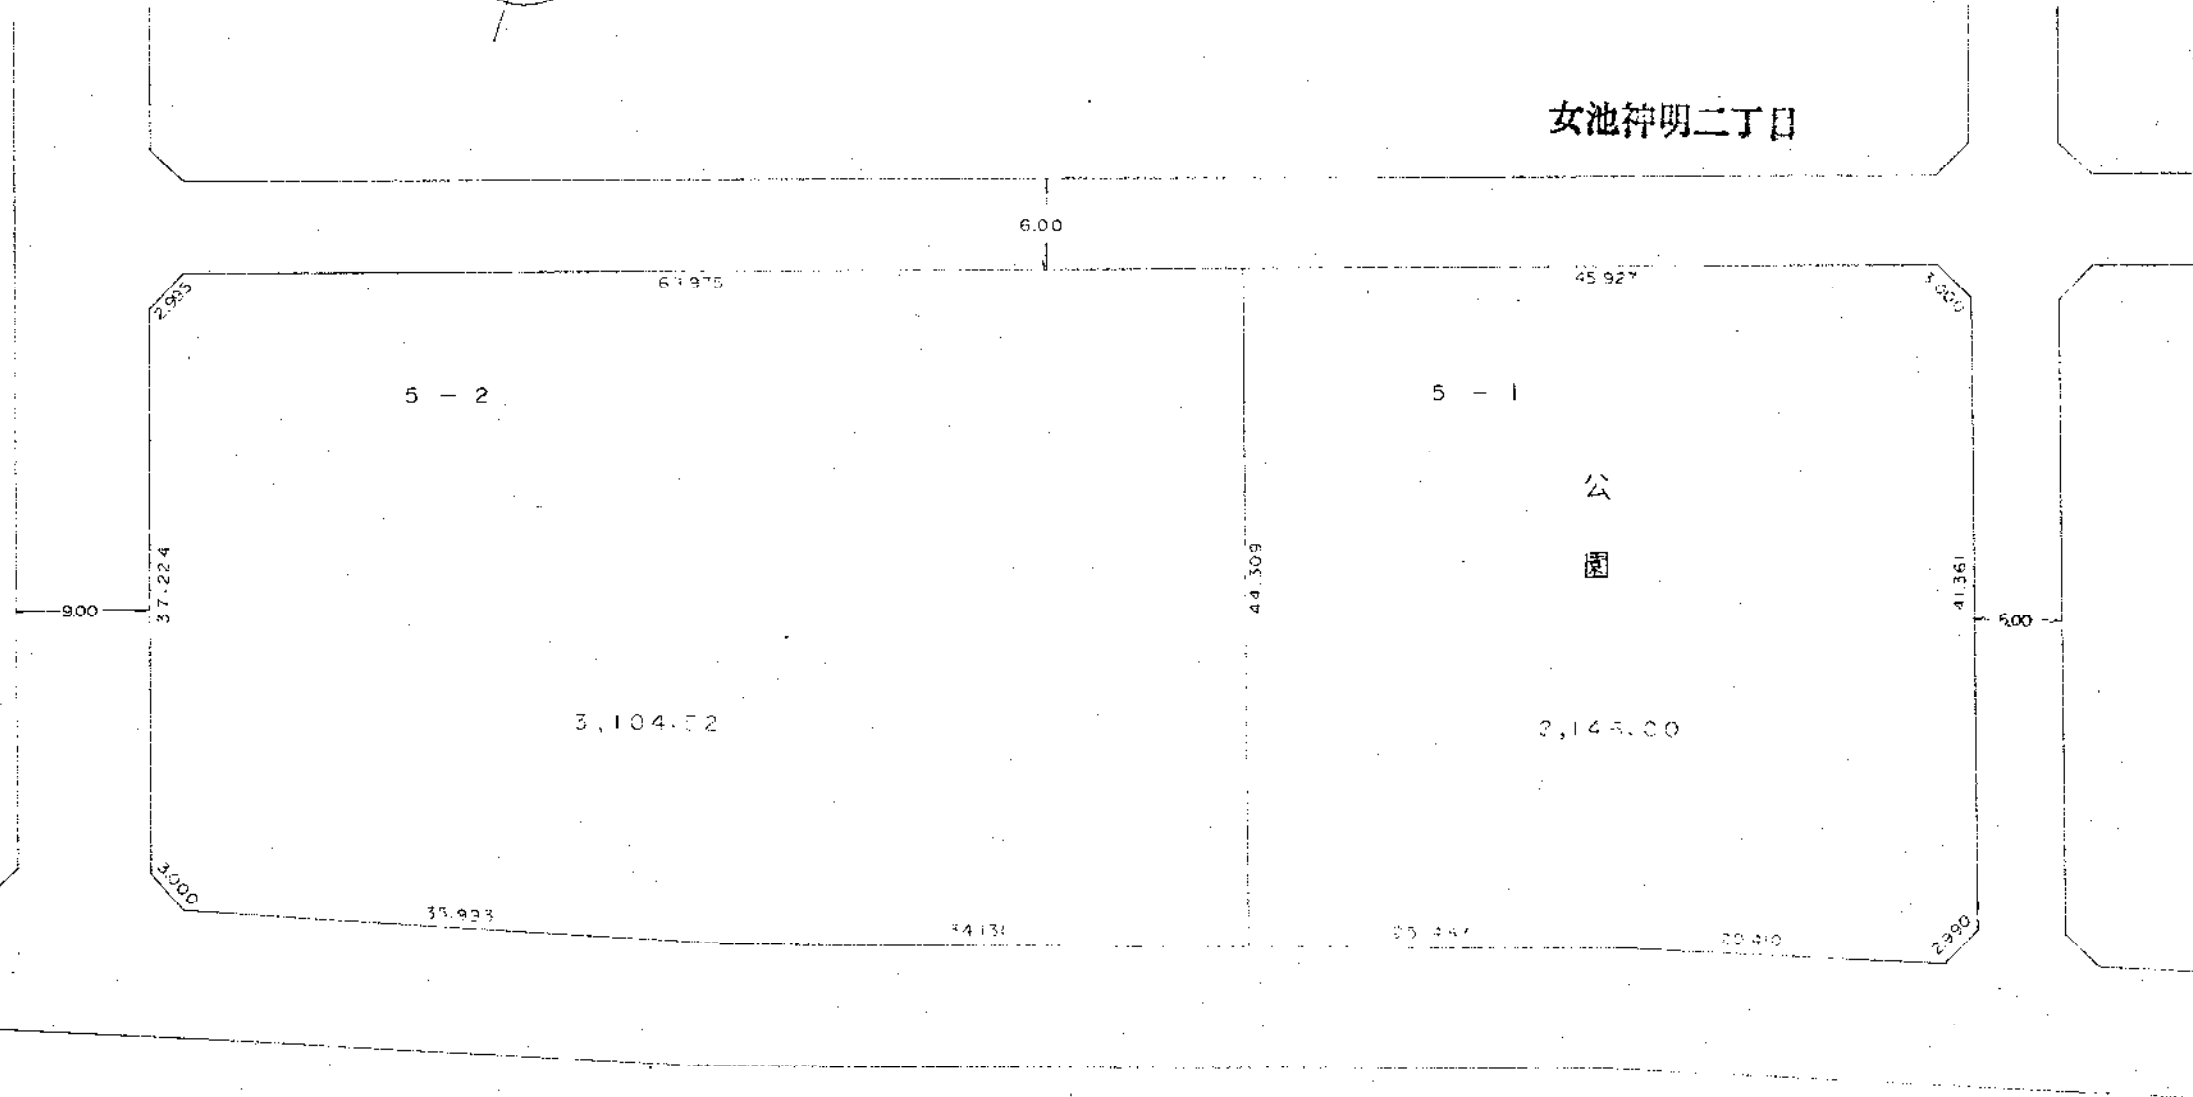


縮尺 1/500

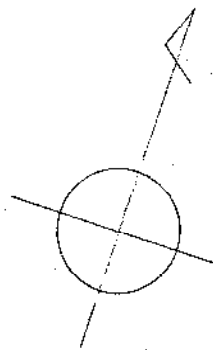


換地図

女池神明二丁目

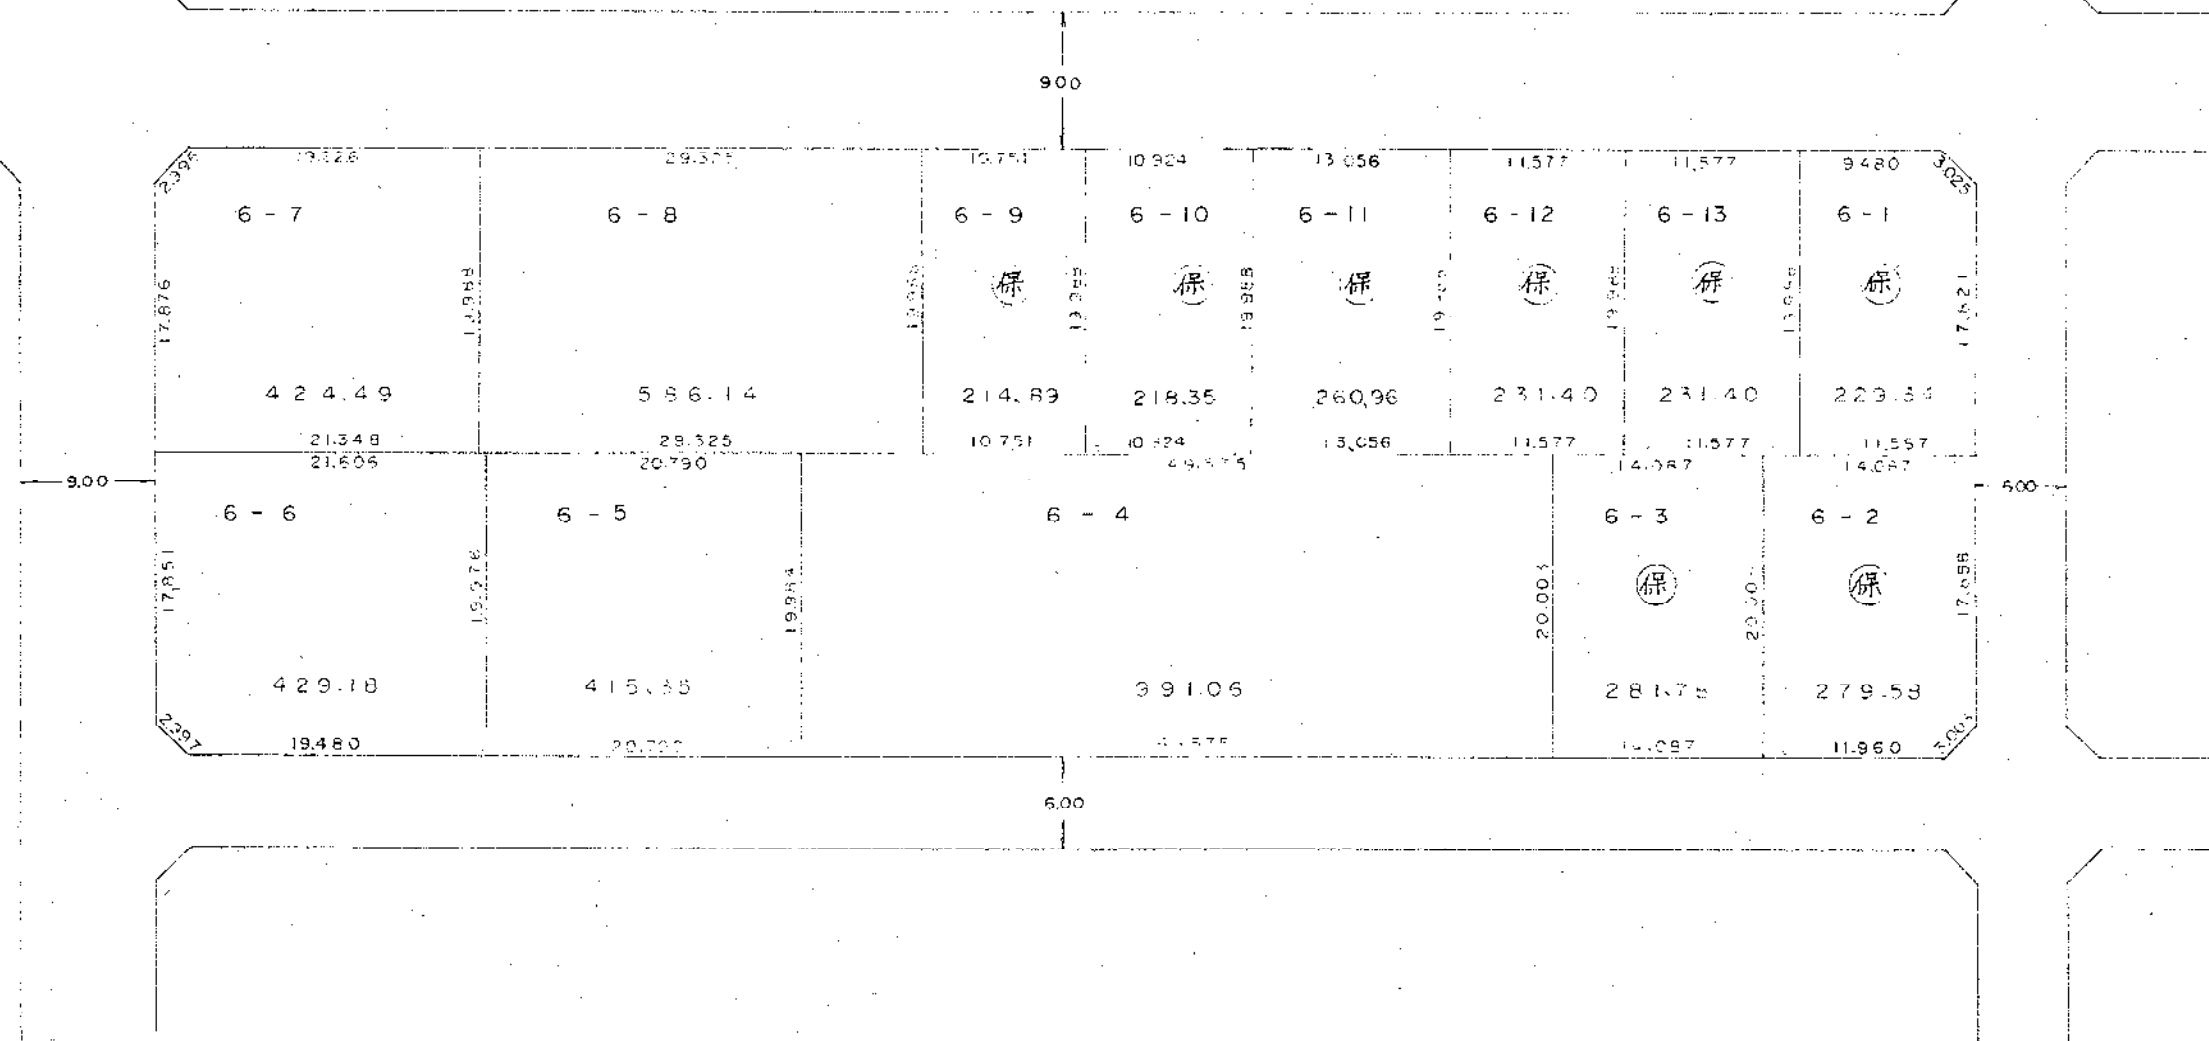


縮尺 1/500

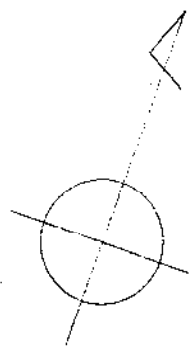


換 地 図

女池神明二丁目

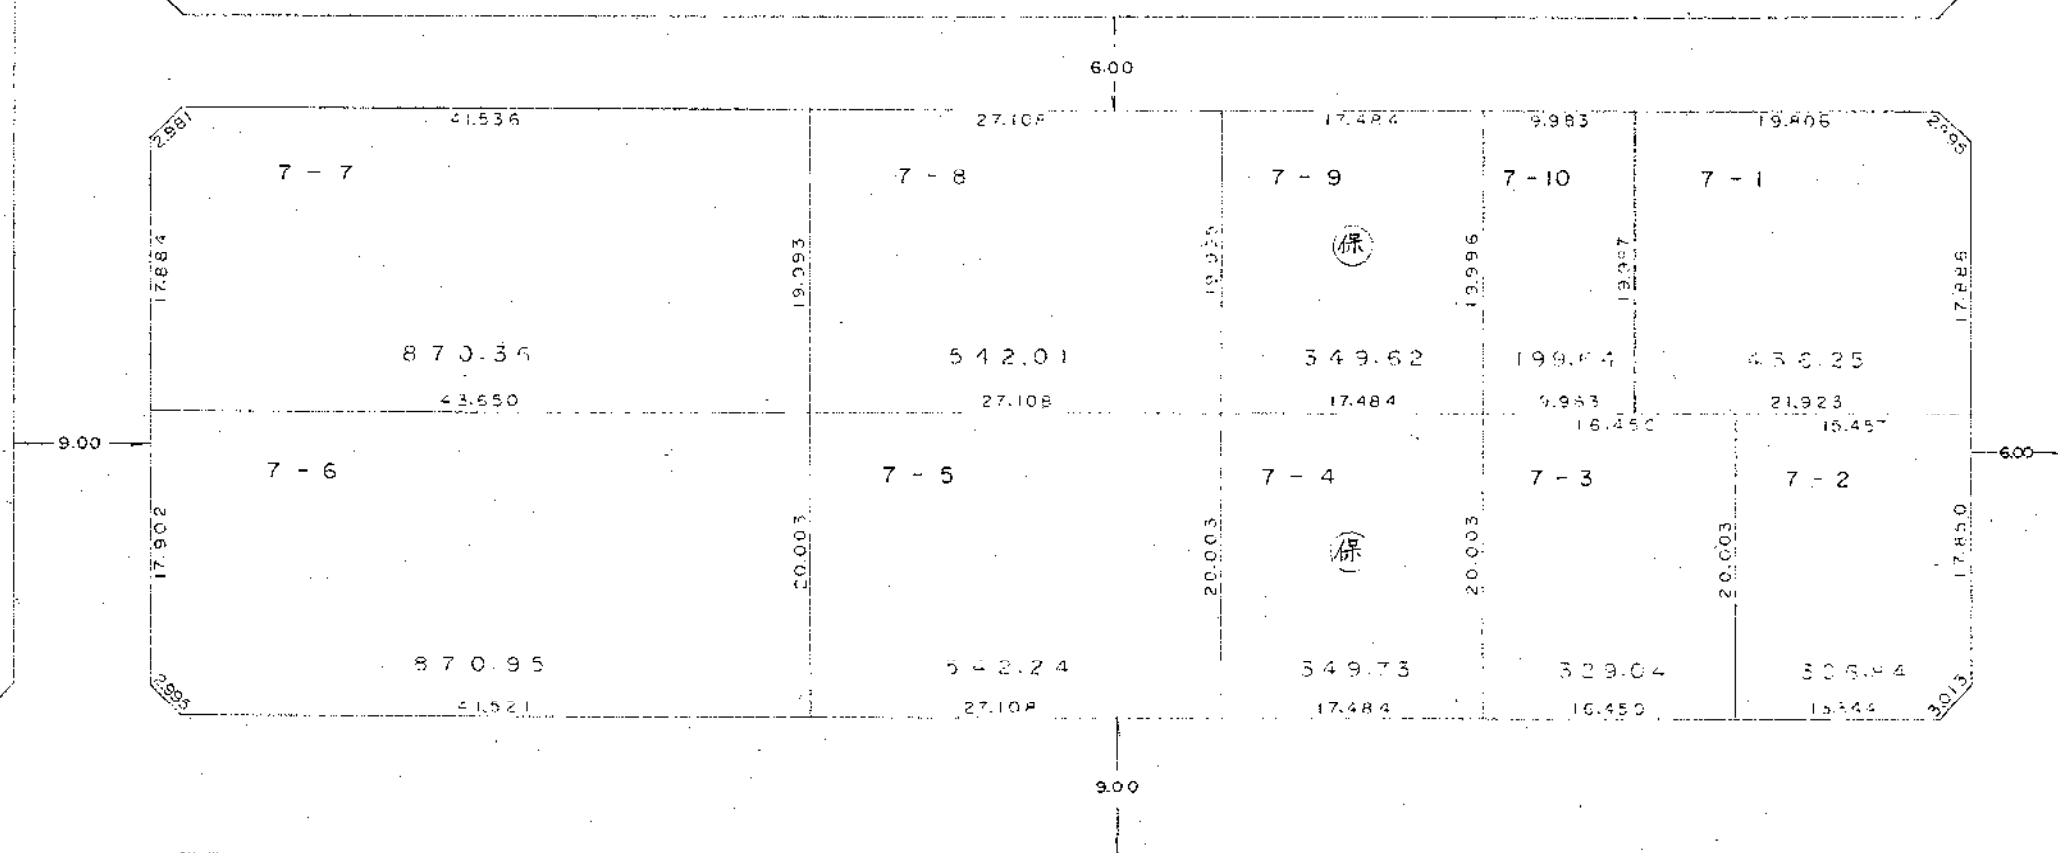


縮 尺 1/500

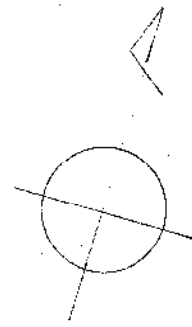

換 地 図

女油神明二丁目

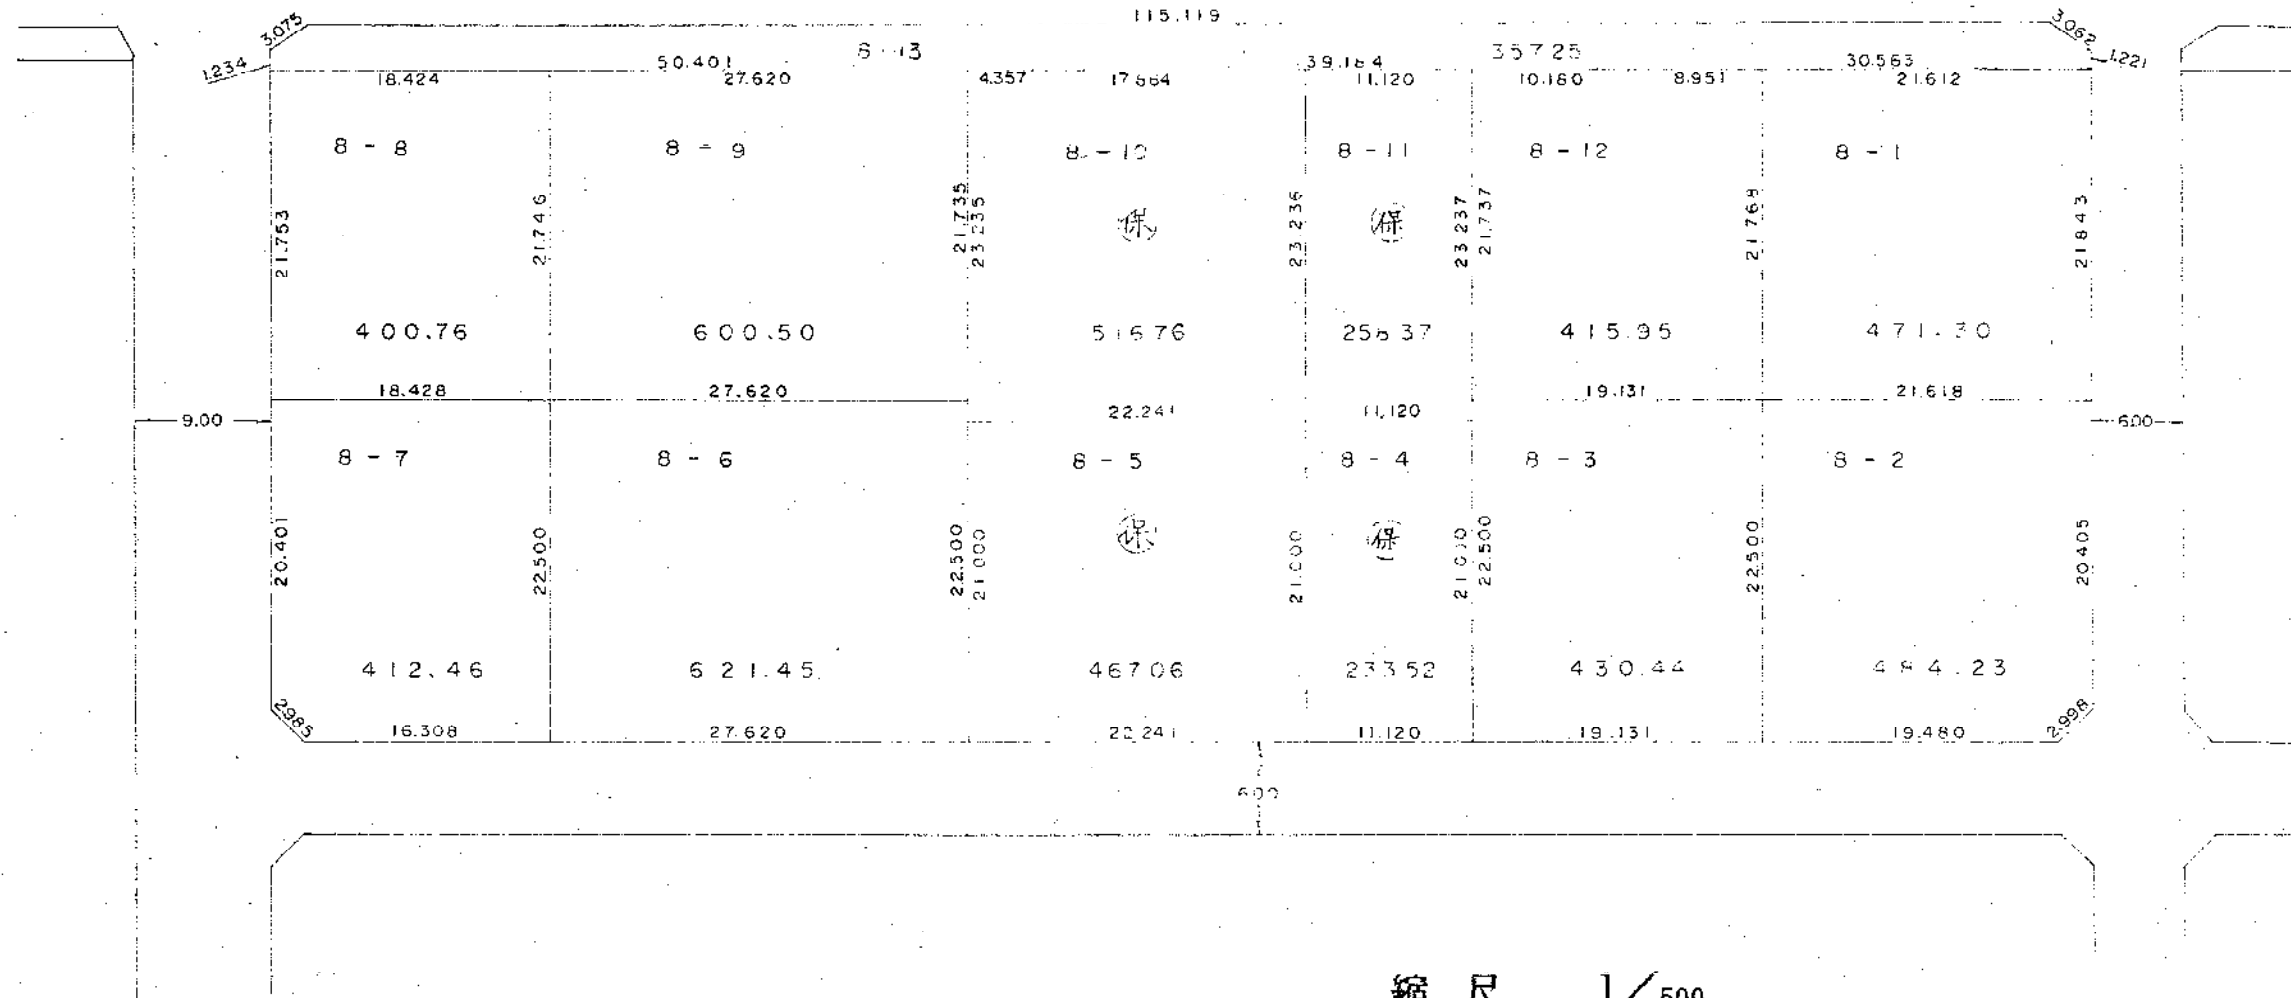


[illegible]

縮尺 1/500

換地 図

女池神明二丁目

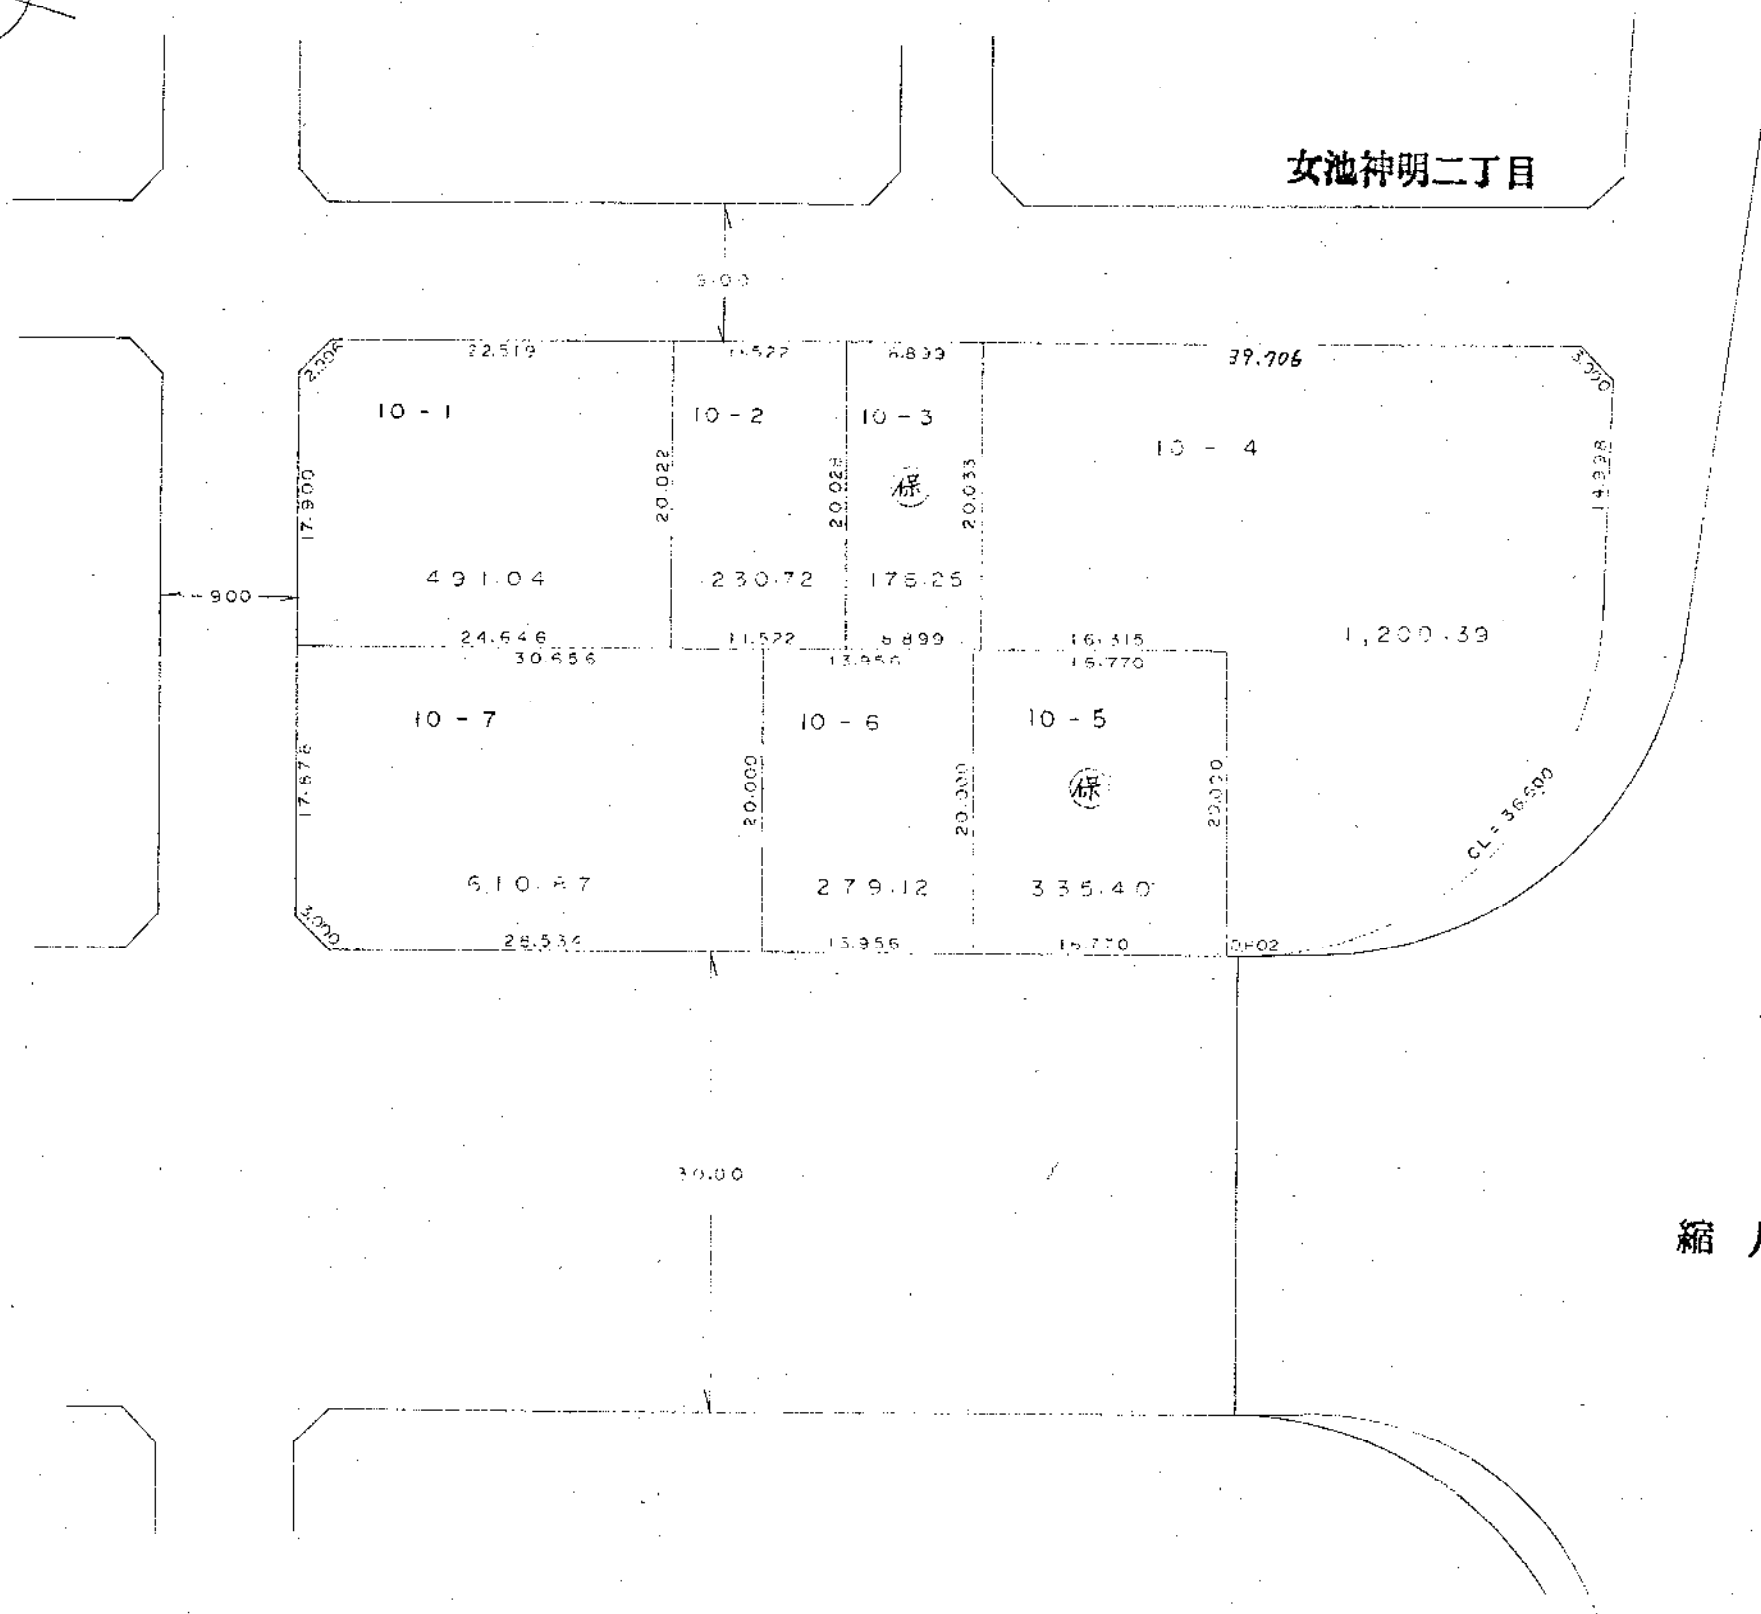


縮尺 1/500




換地図

女池神明三丁目

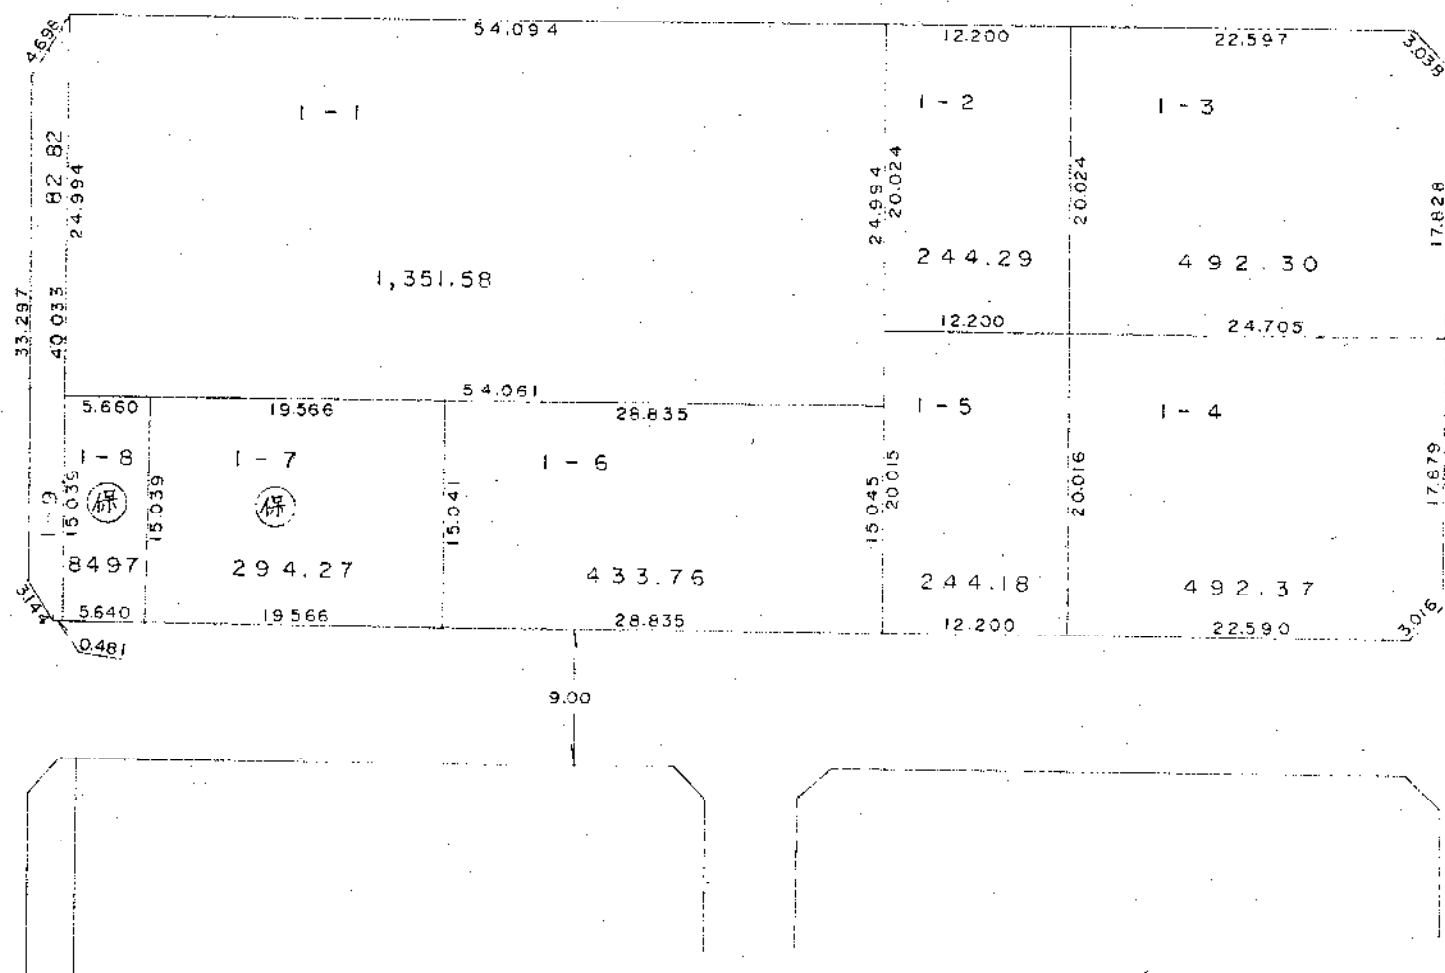


縮尺 1/500

換地図

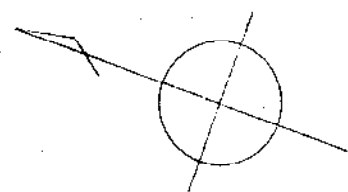


女池神明三丁目

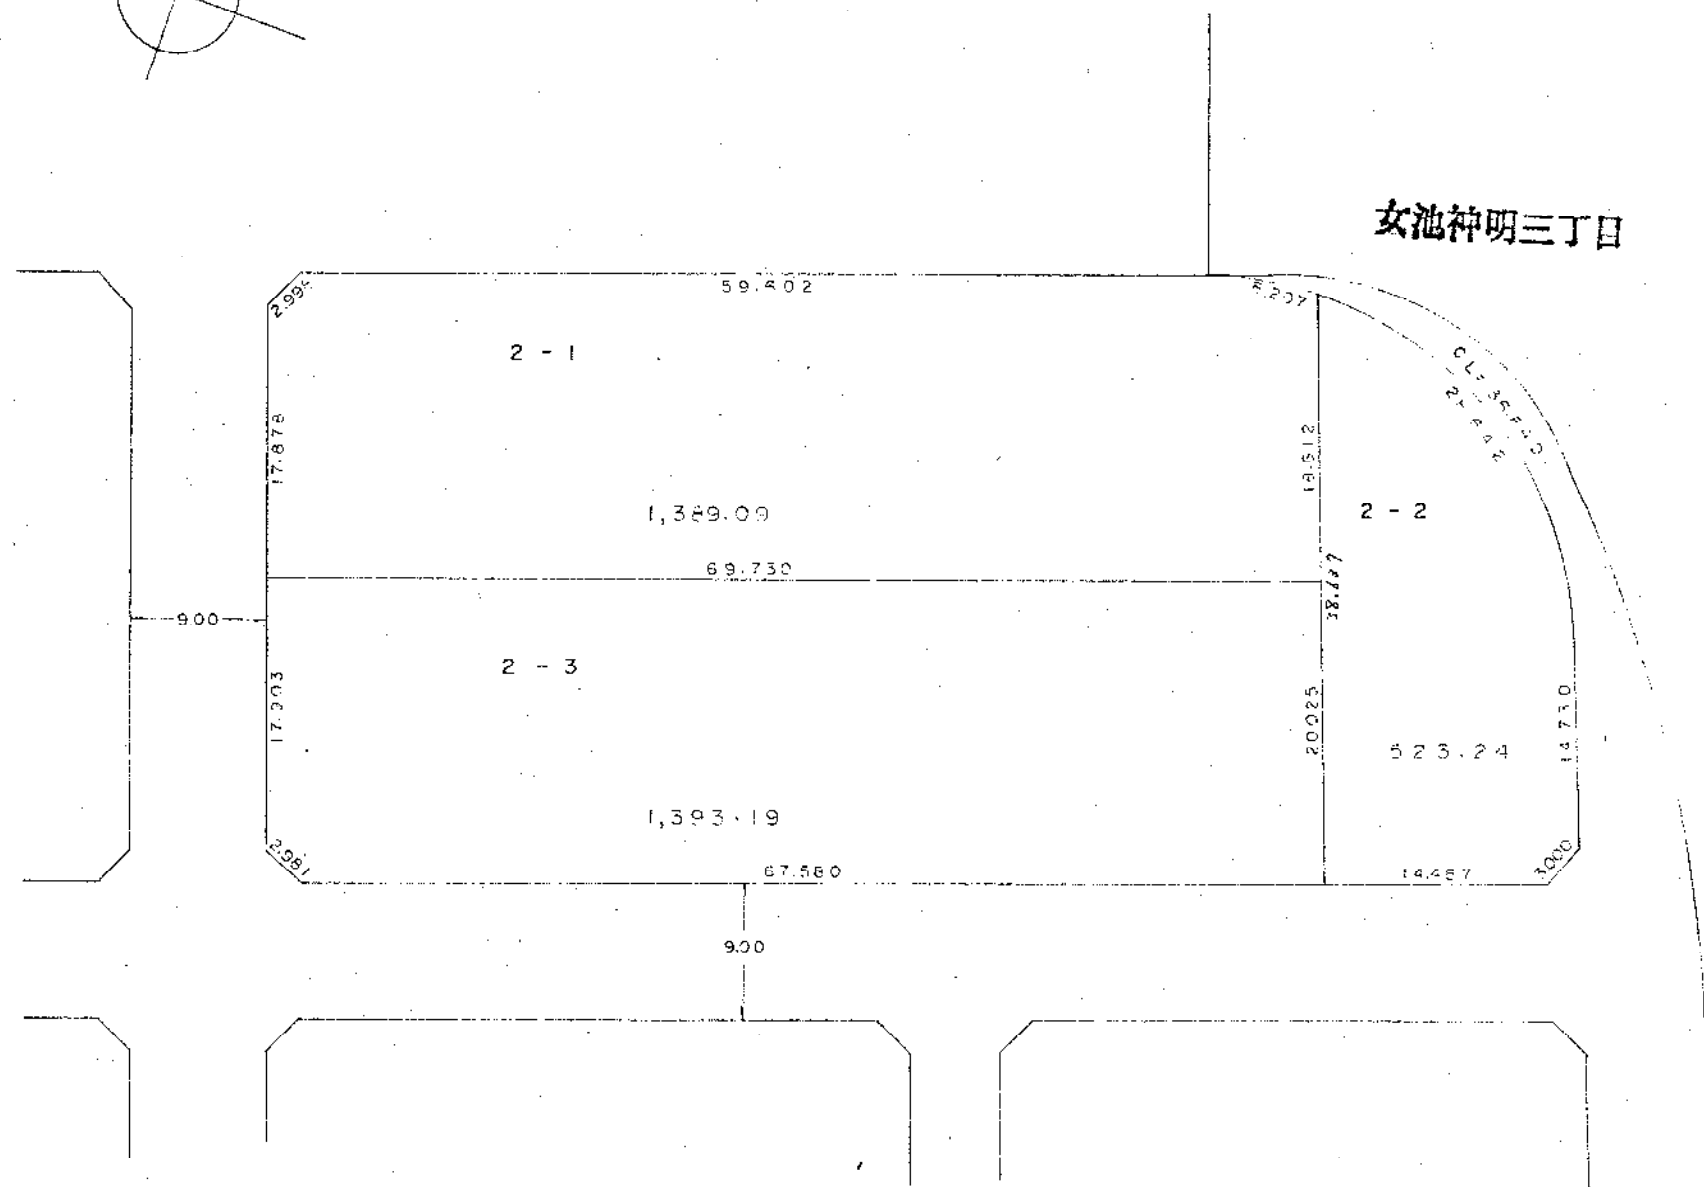


縮尺 1/500

換 地 図 縮 尺 1/500


女池神堤並丁目

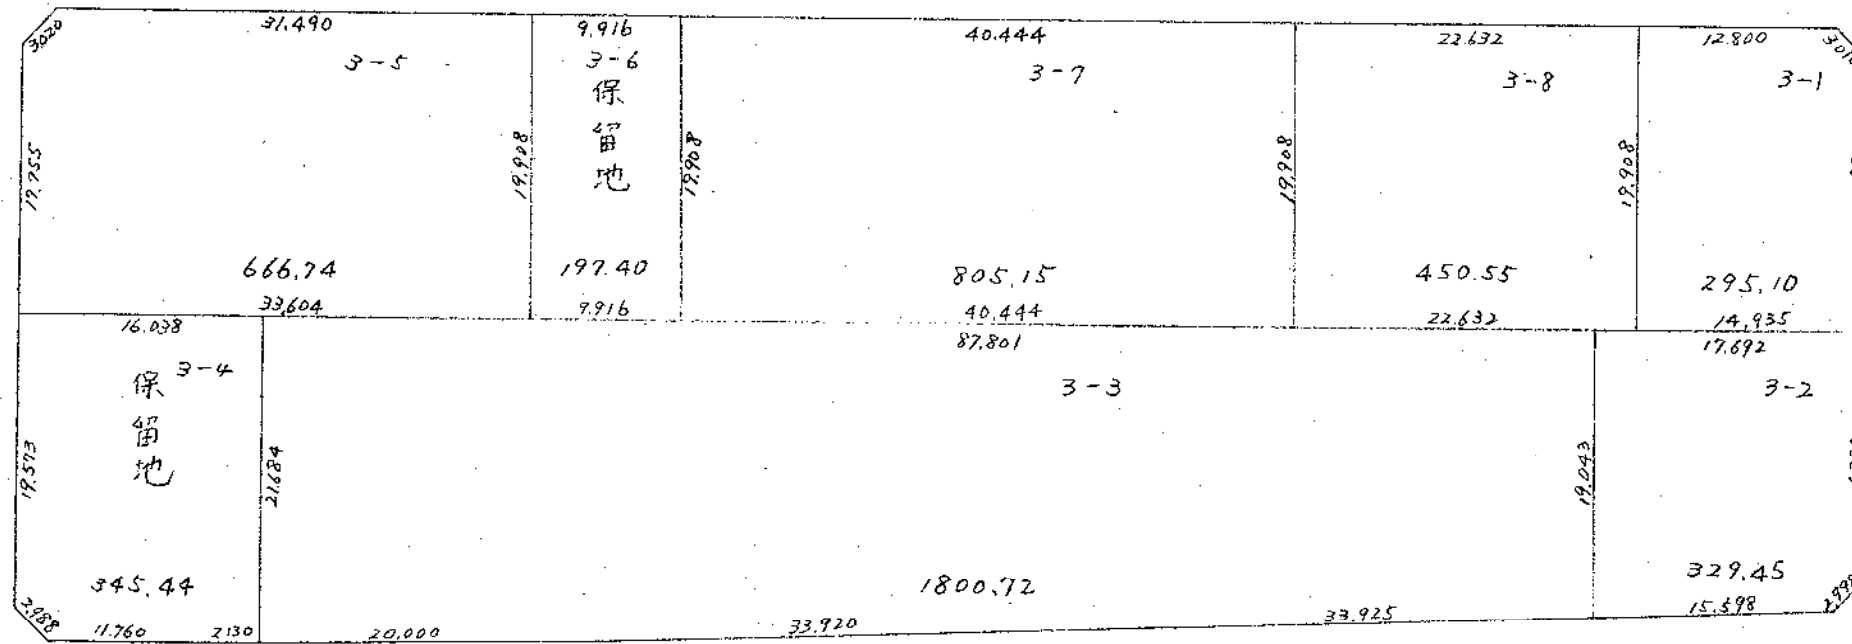

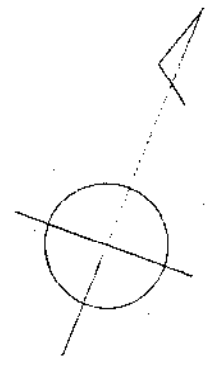


換 地 図

女池神明三丁目

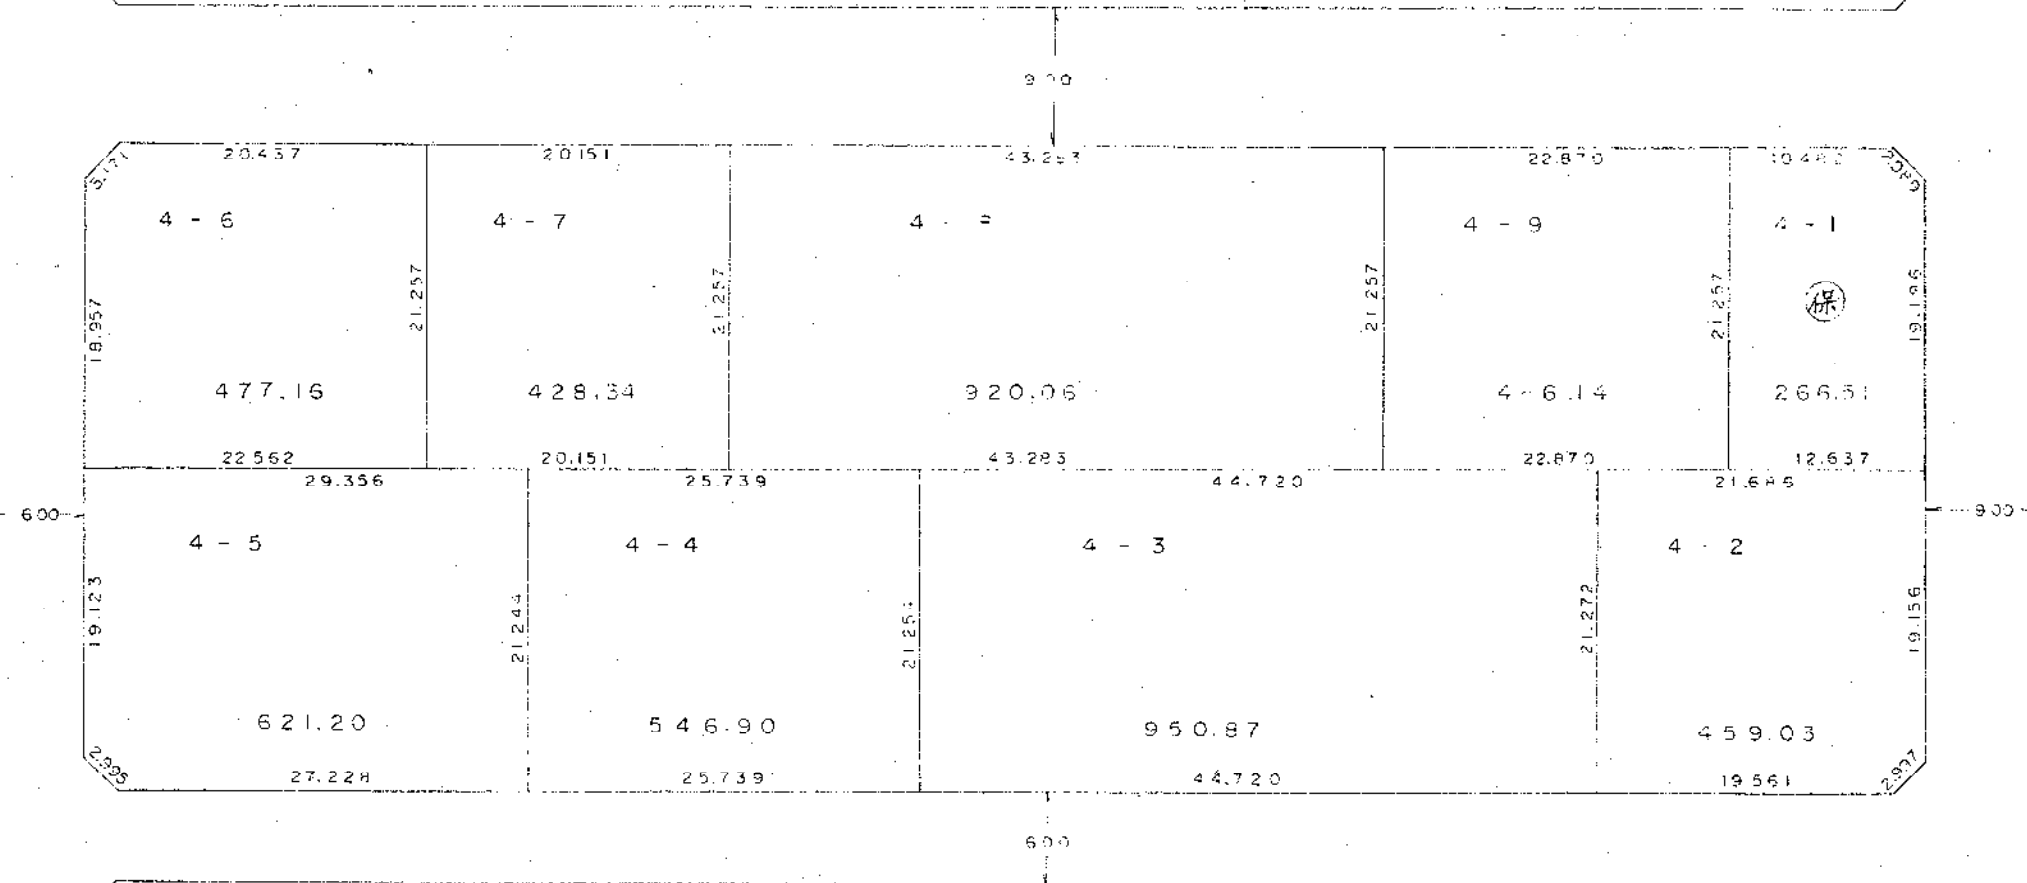


縮 尺 1/500

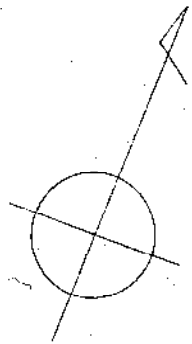


換地図

女池神明三丁目

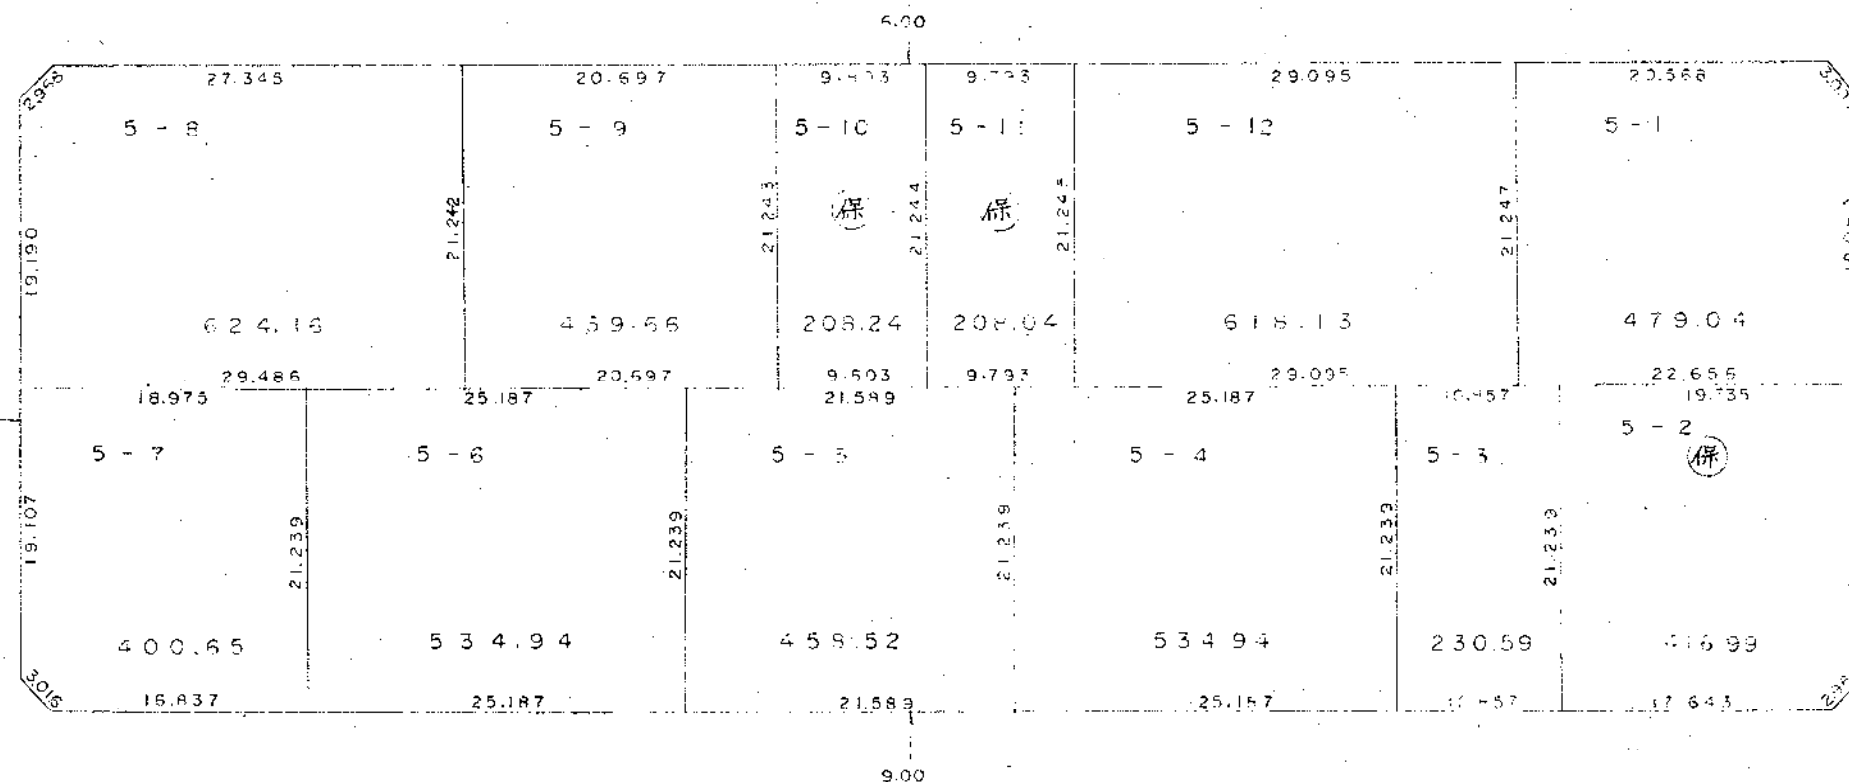


縮尺 1/500

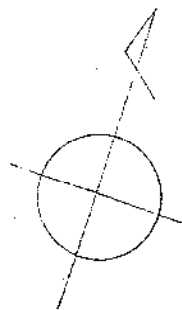


換 地 図

女池神明三丁目

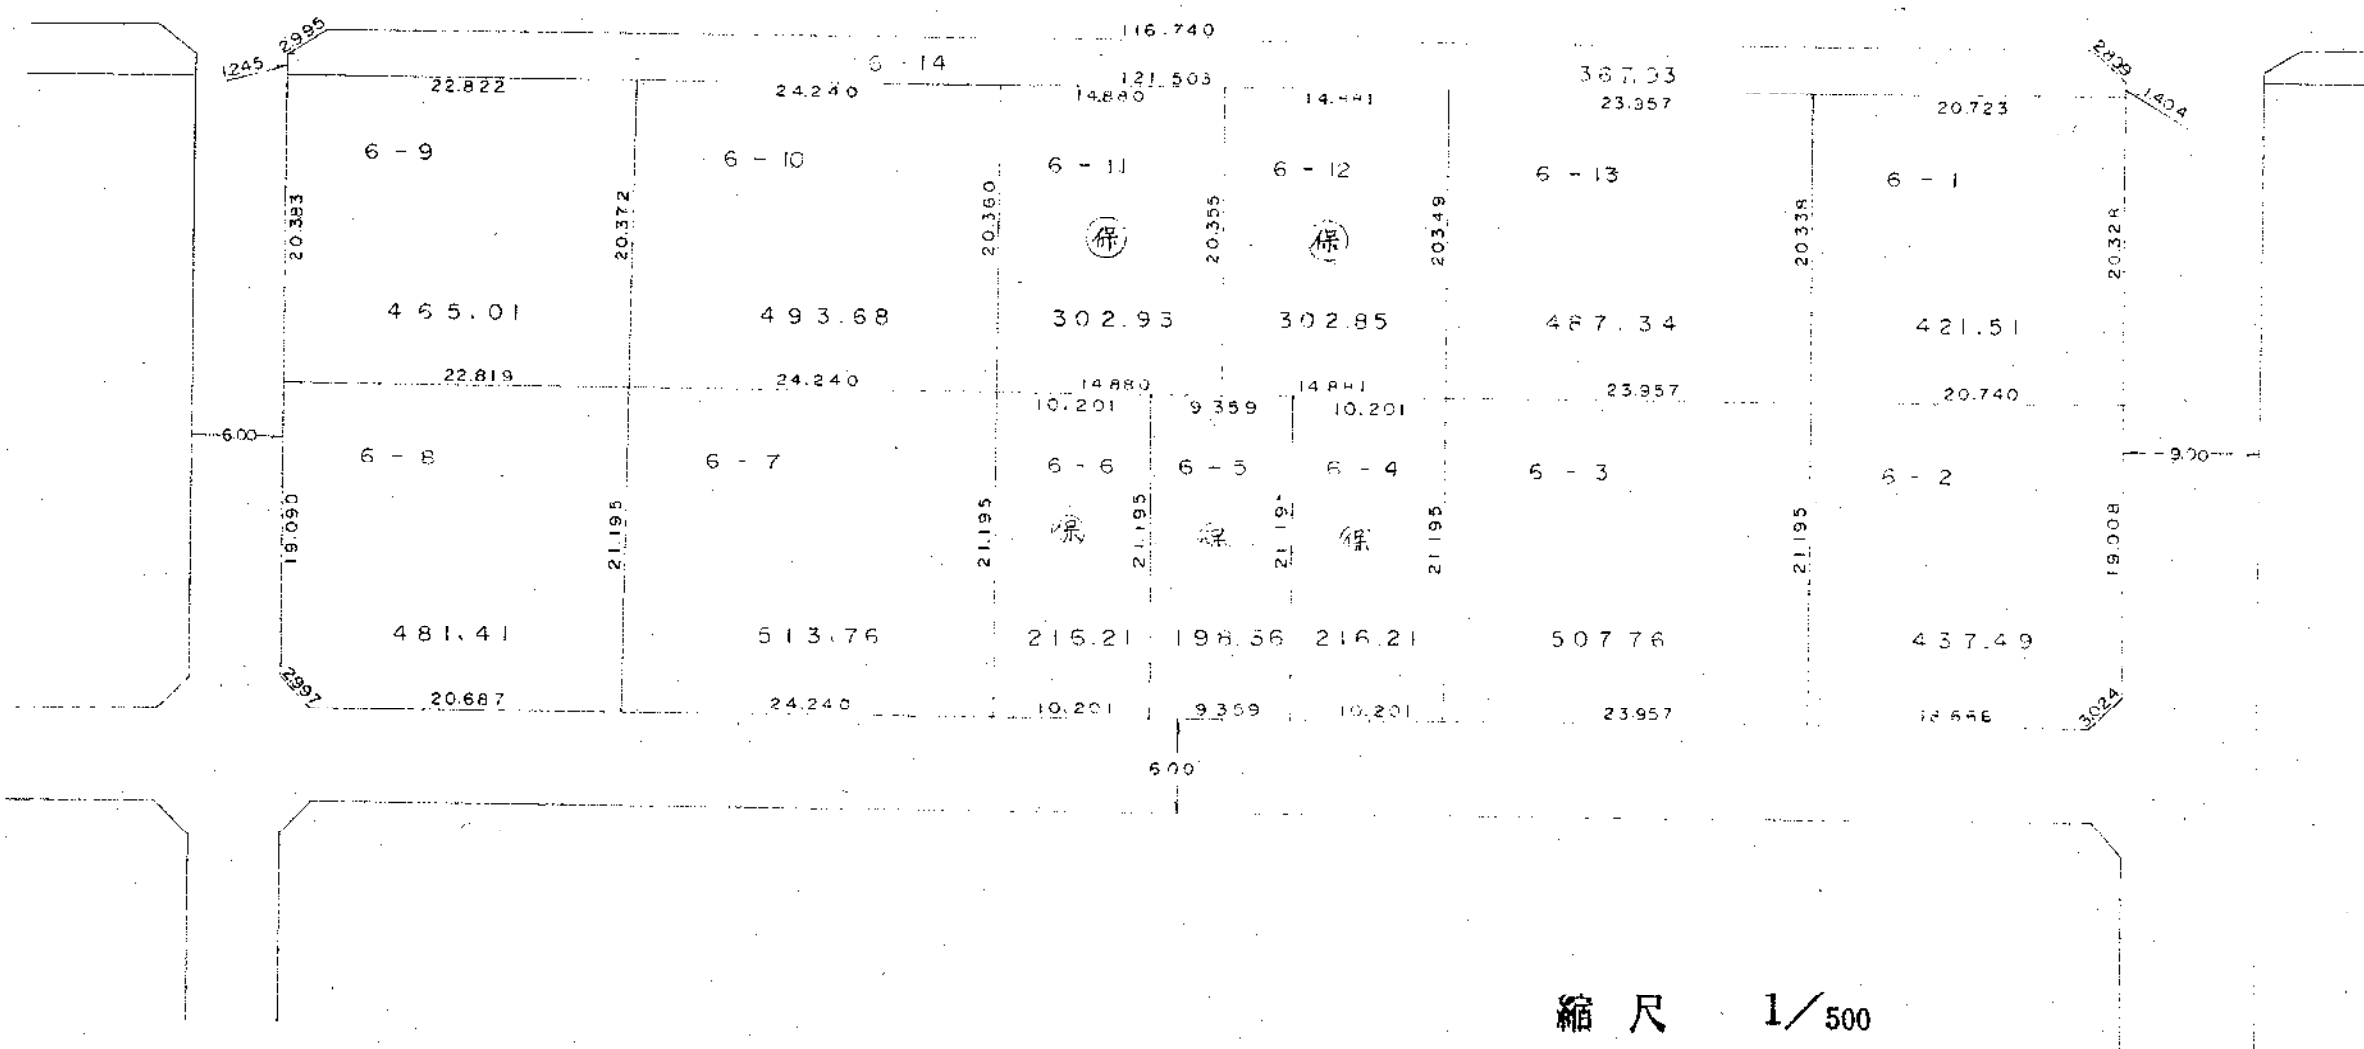


縮 尺 1/500

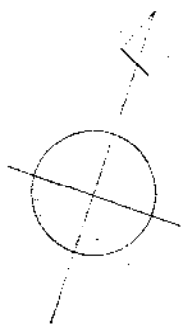

換 地 図


女池神明三丁目

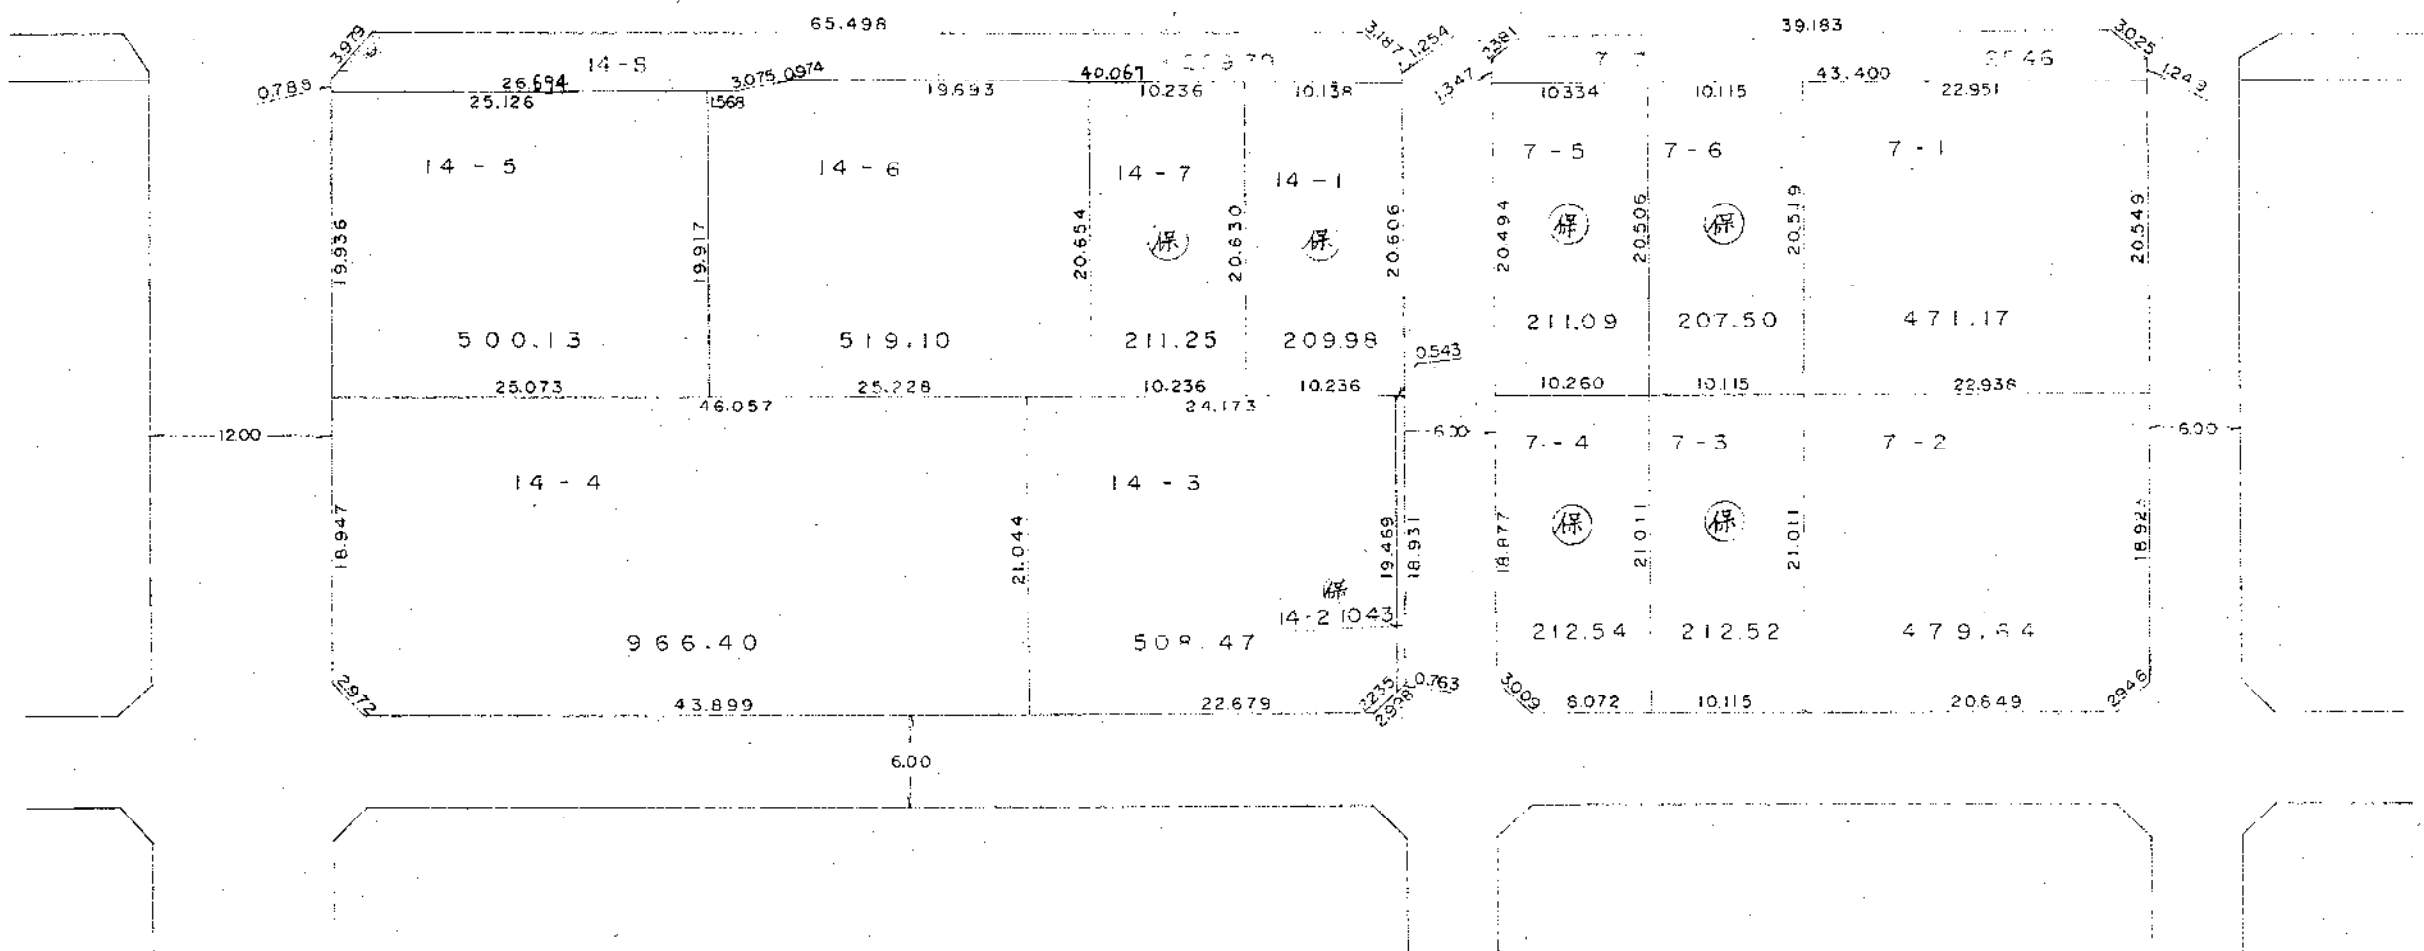

縮 尺 1/500

換 地 図


女池神明三丁目

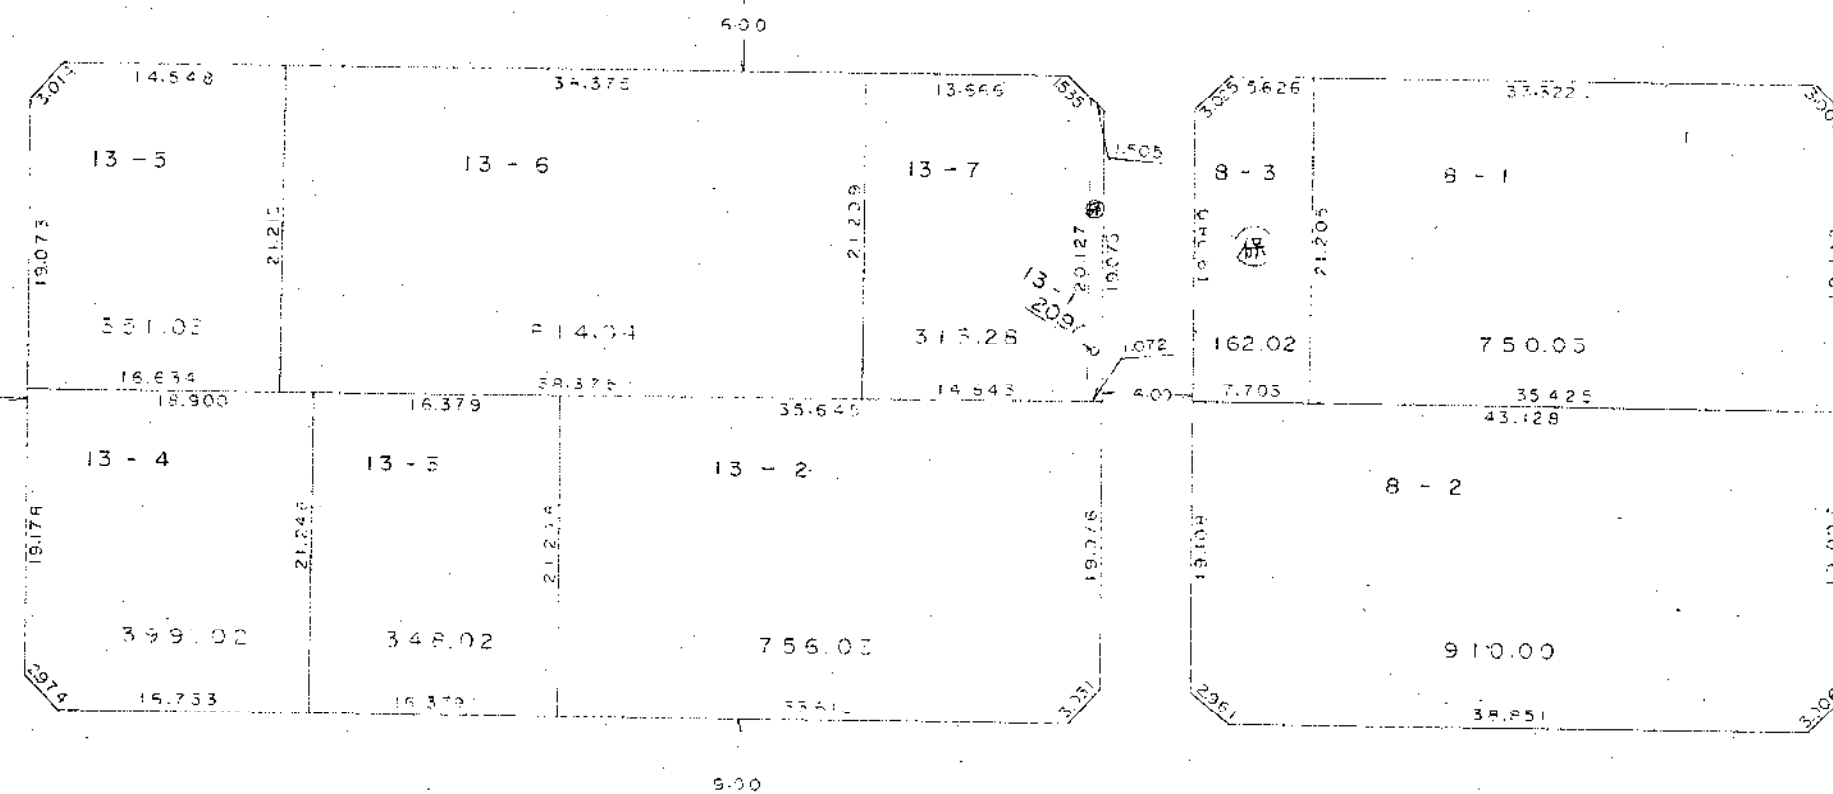


縮 尺 1/500

換地図

女池神明三丁目


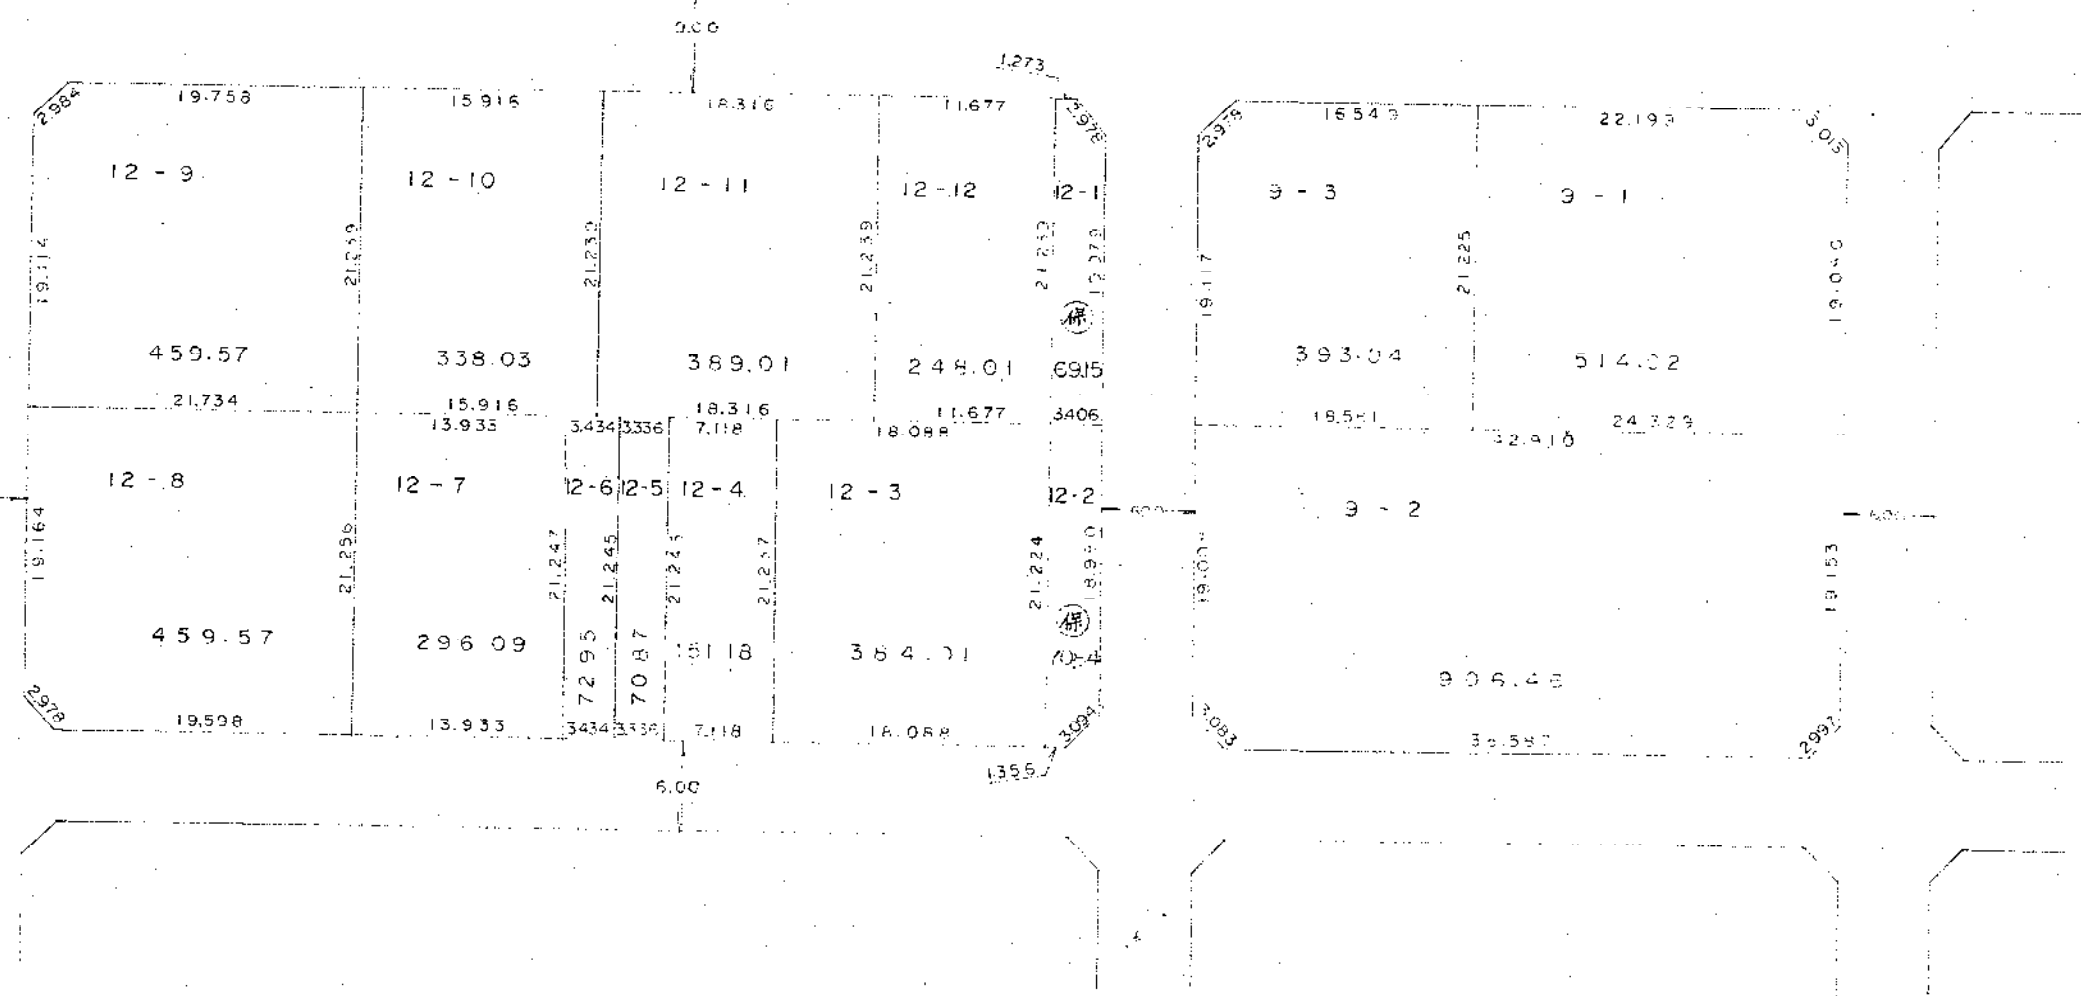


縮尺 1/500

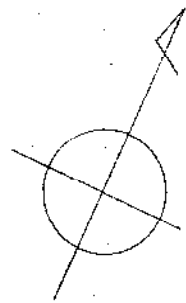


換 地 図

女池神明三丁目

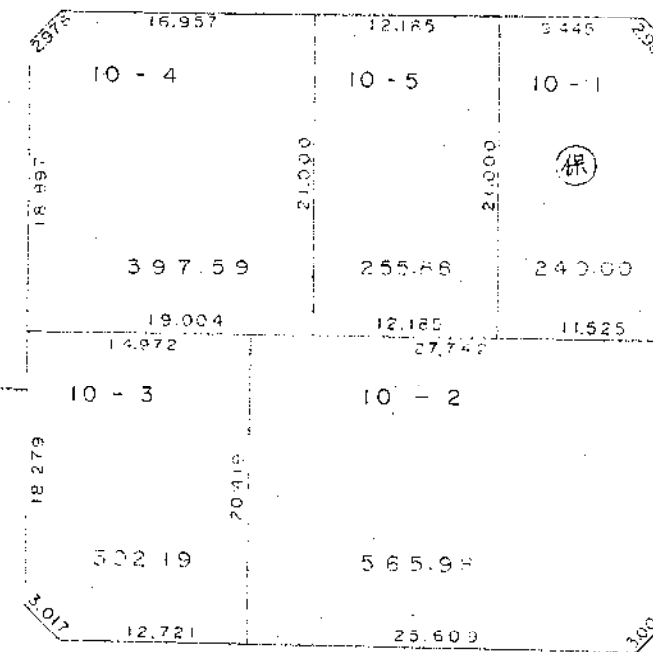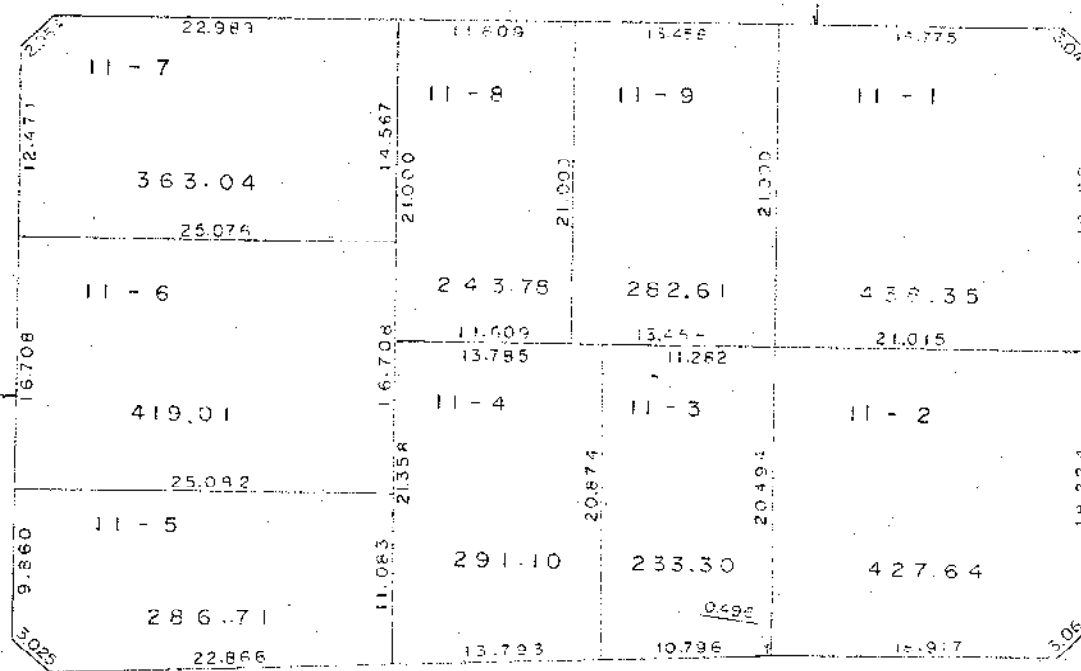


縮 尺 1/500

換地図

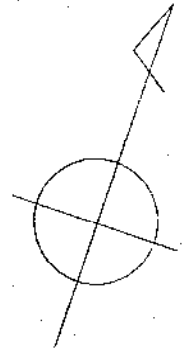


愛宕一丁目

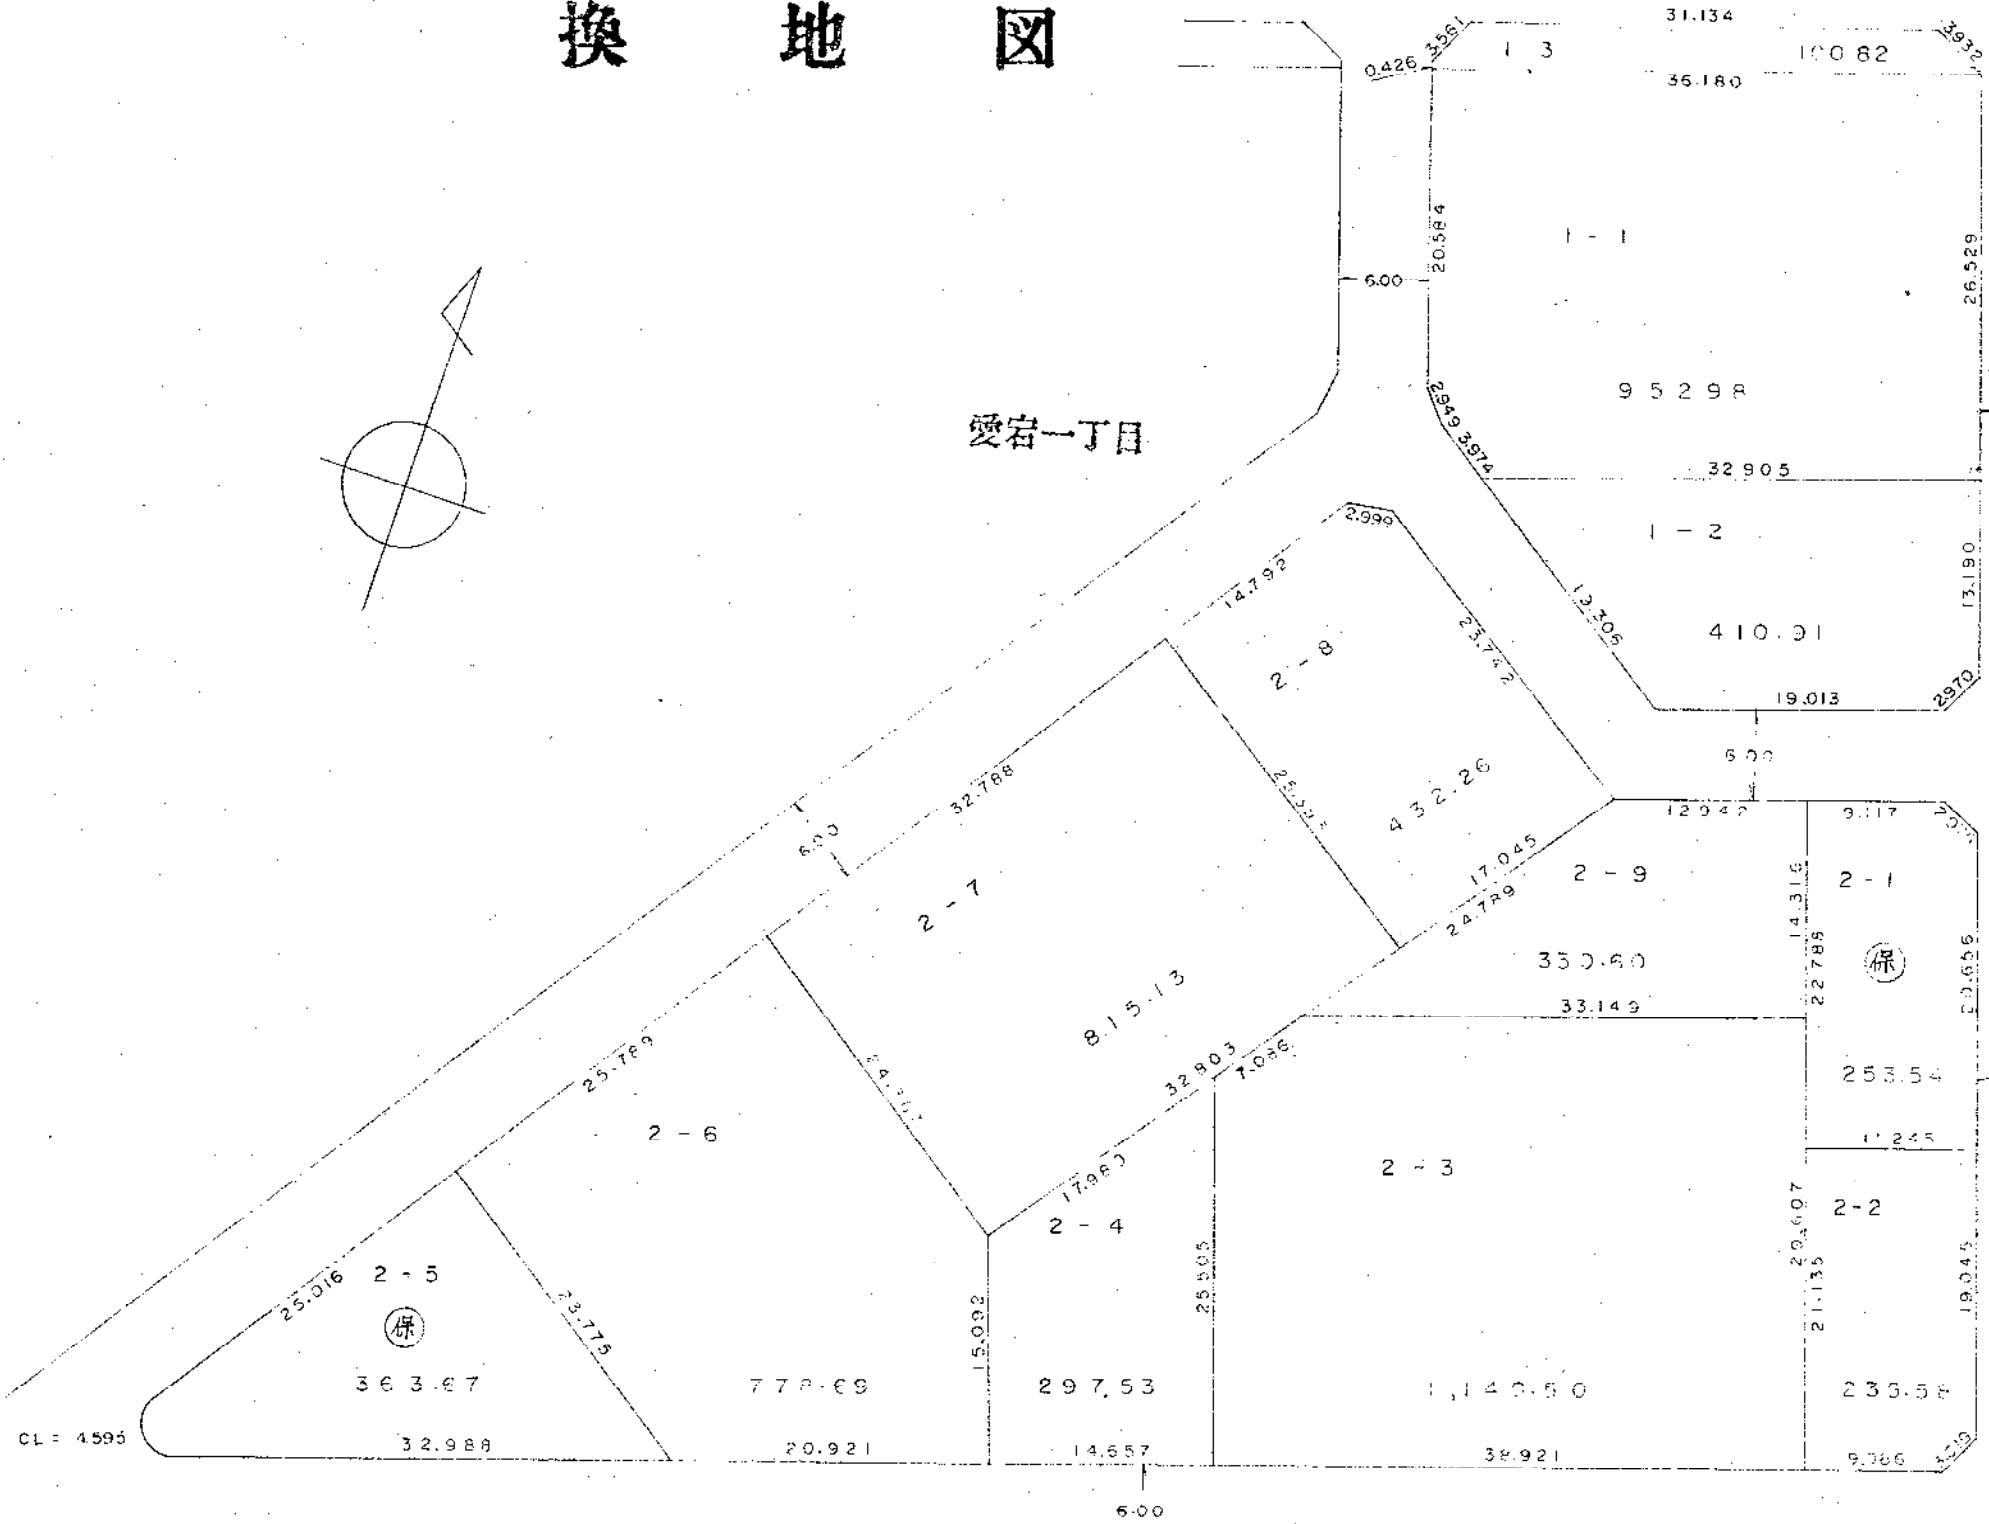


縮尺 1/500

換地図

愛宕一丁目

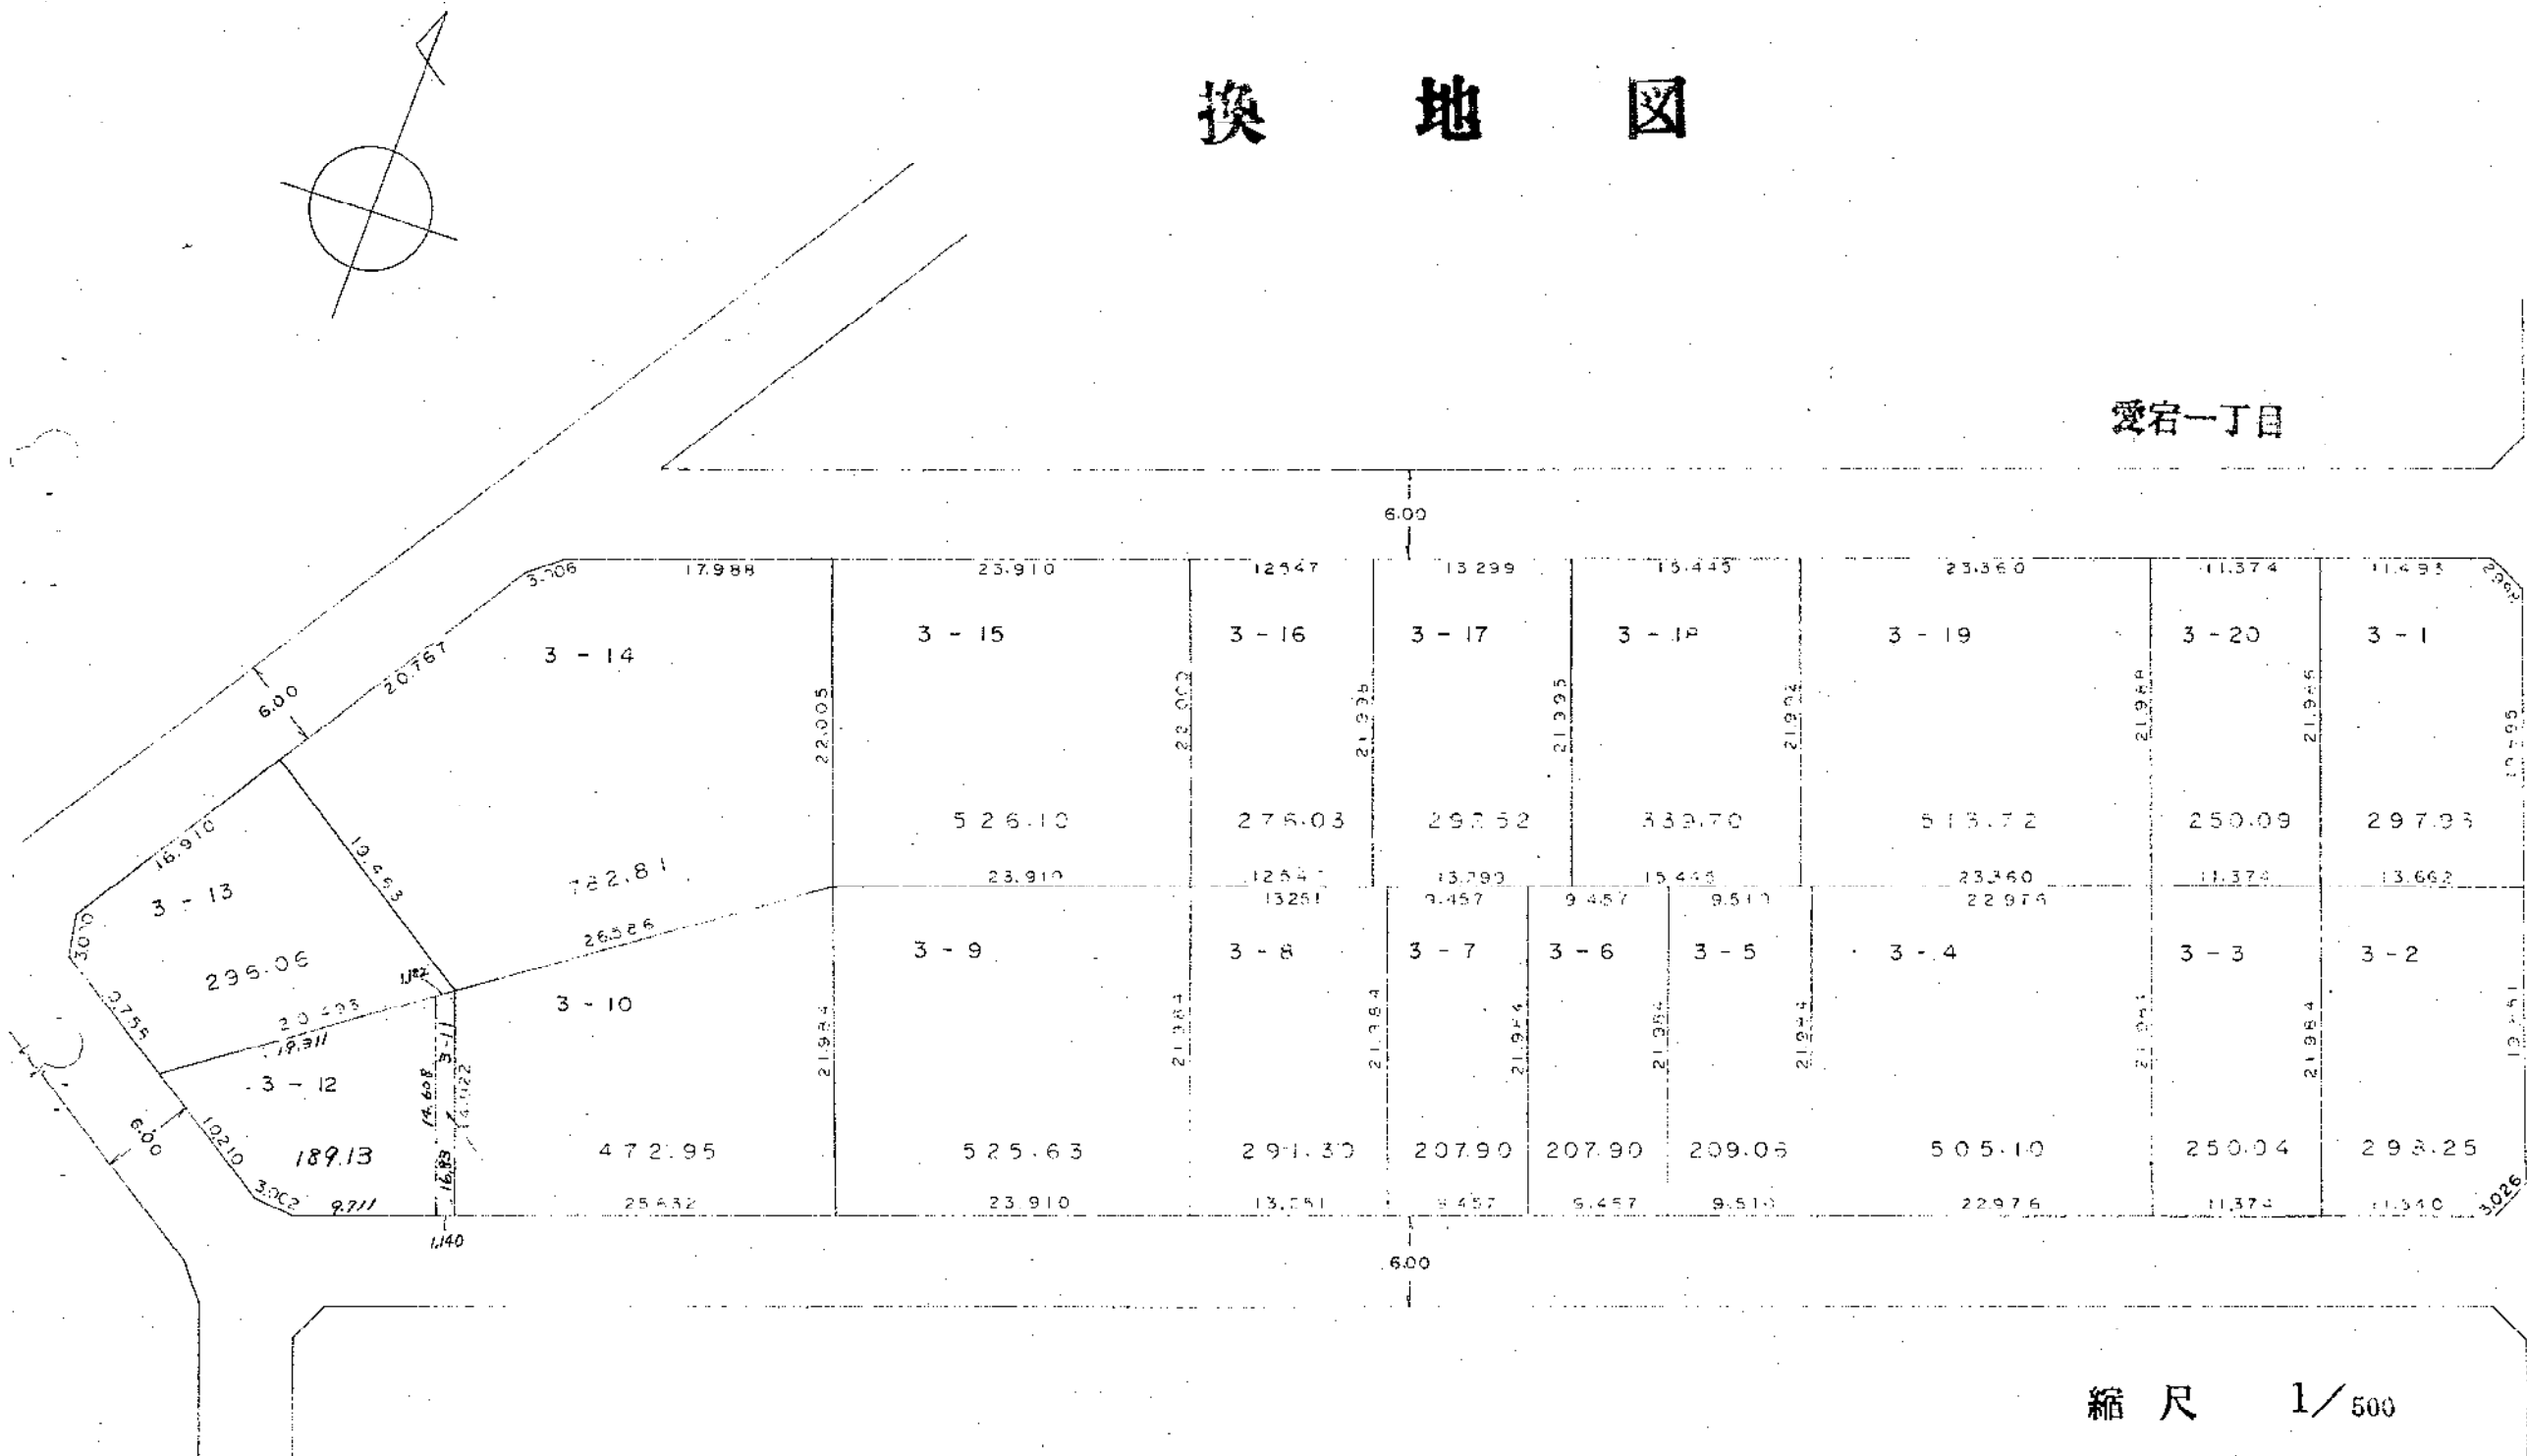


縮尺 1/500

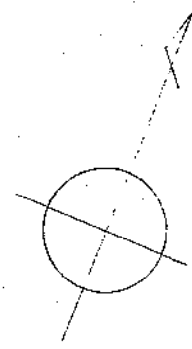


換地図


愛宕一丁目

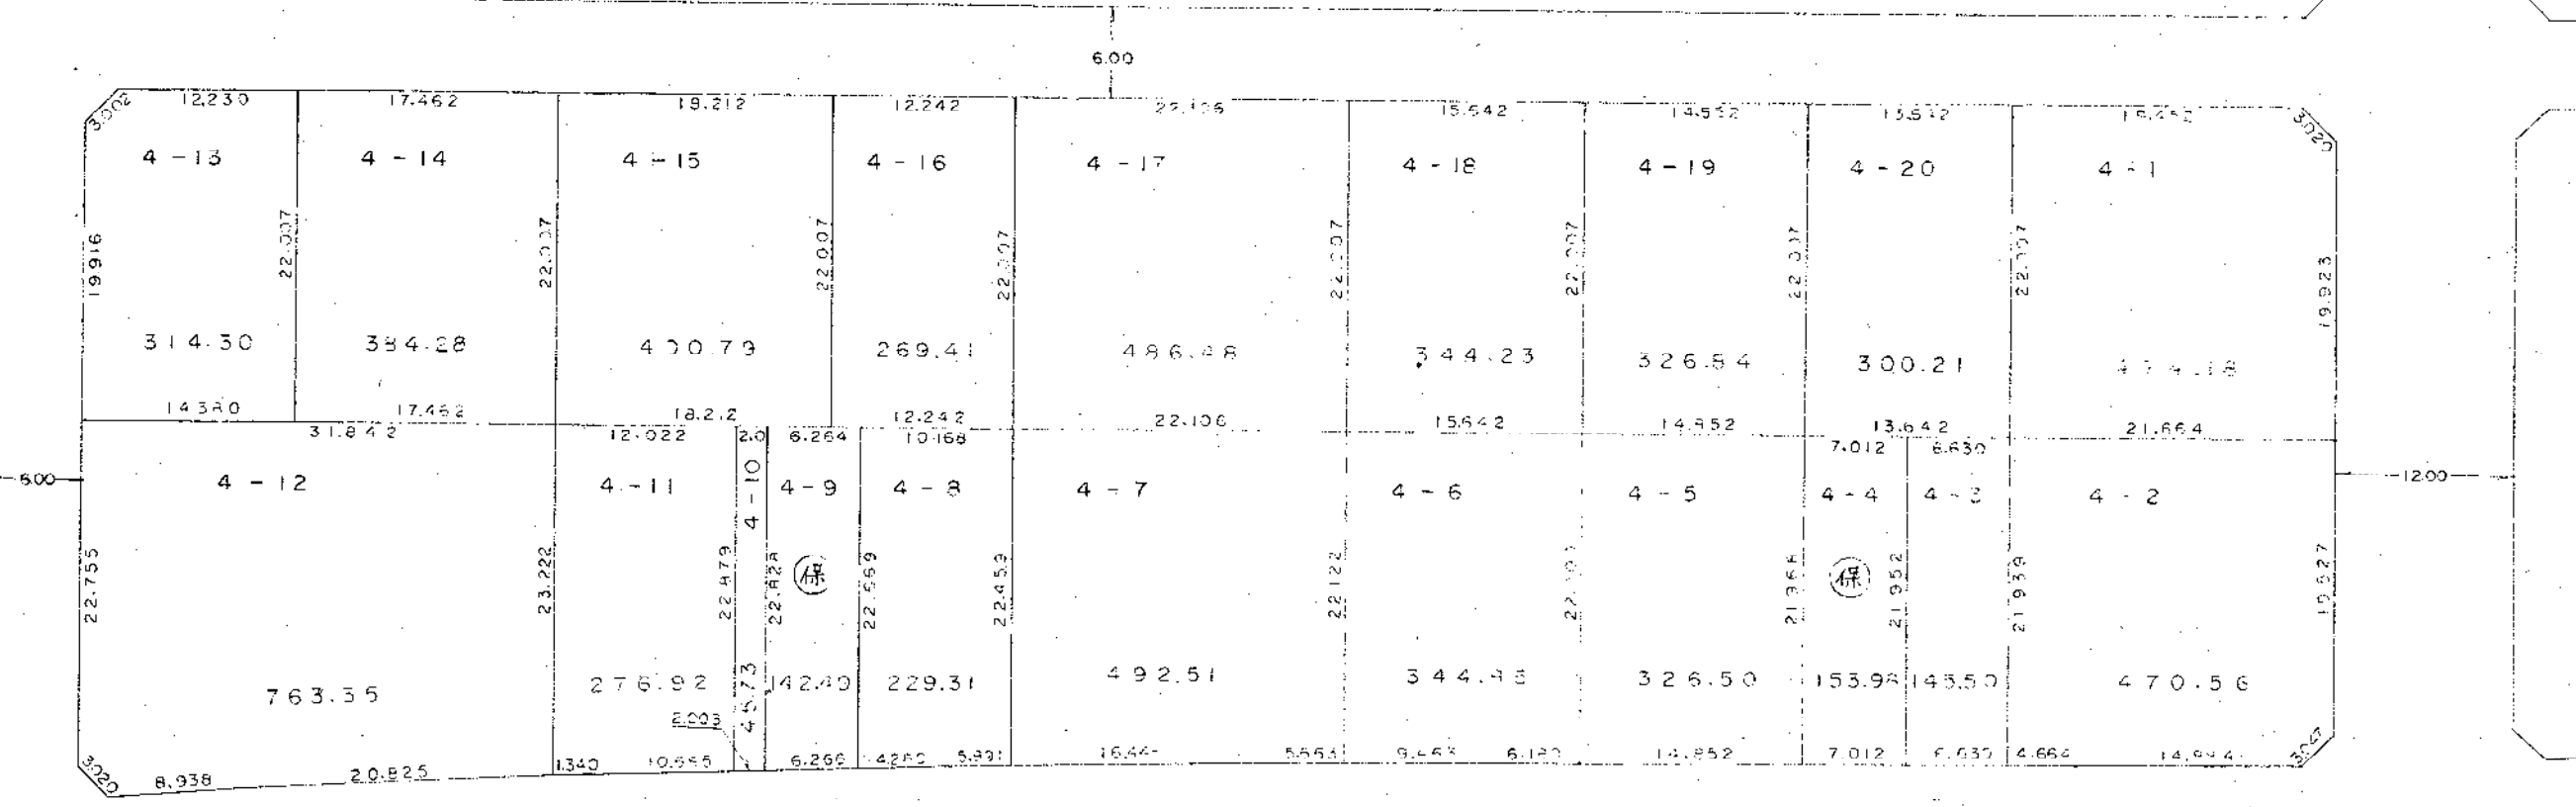

縮尺 1/500

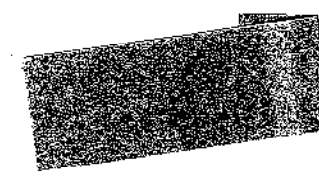

換地図

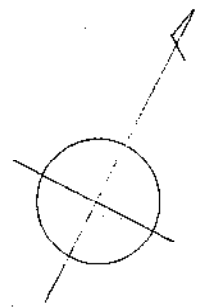


愛宕一丁目

5

公園


4,744.83

縮尺 1/500

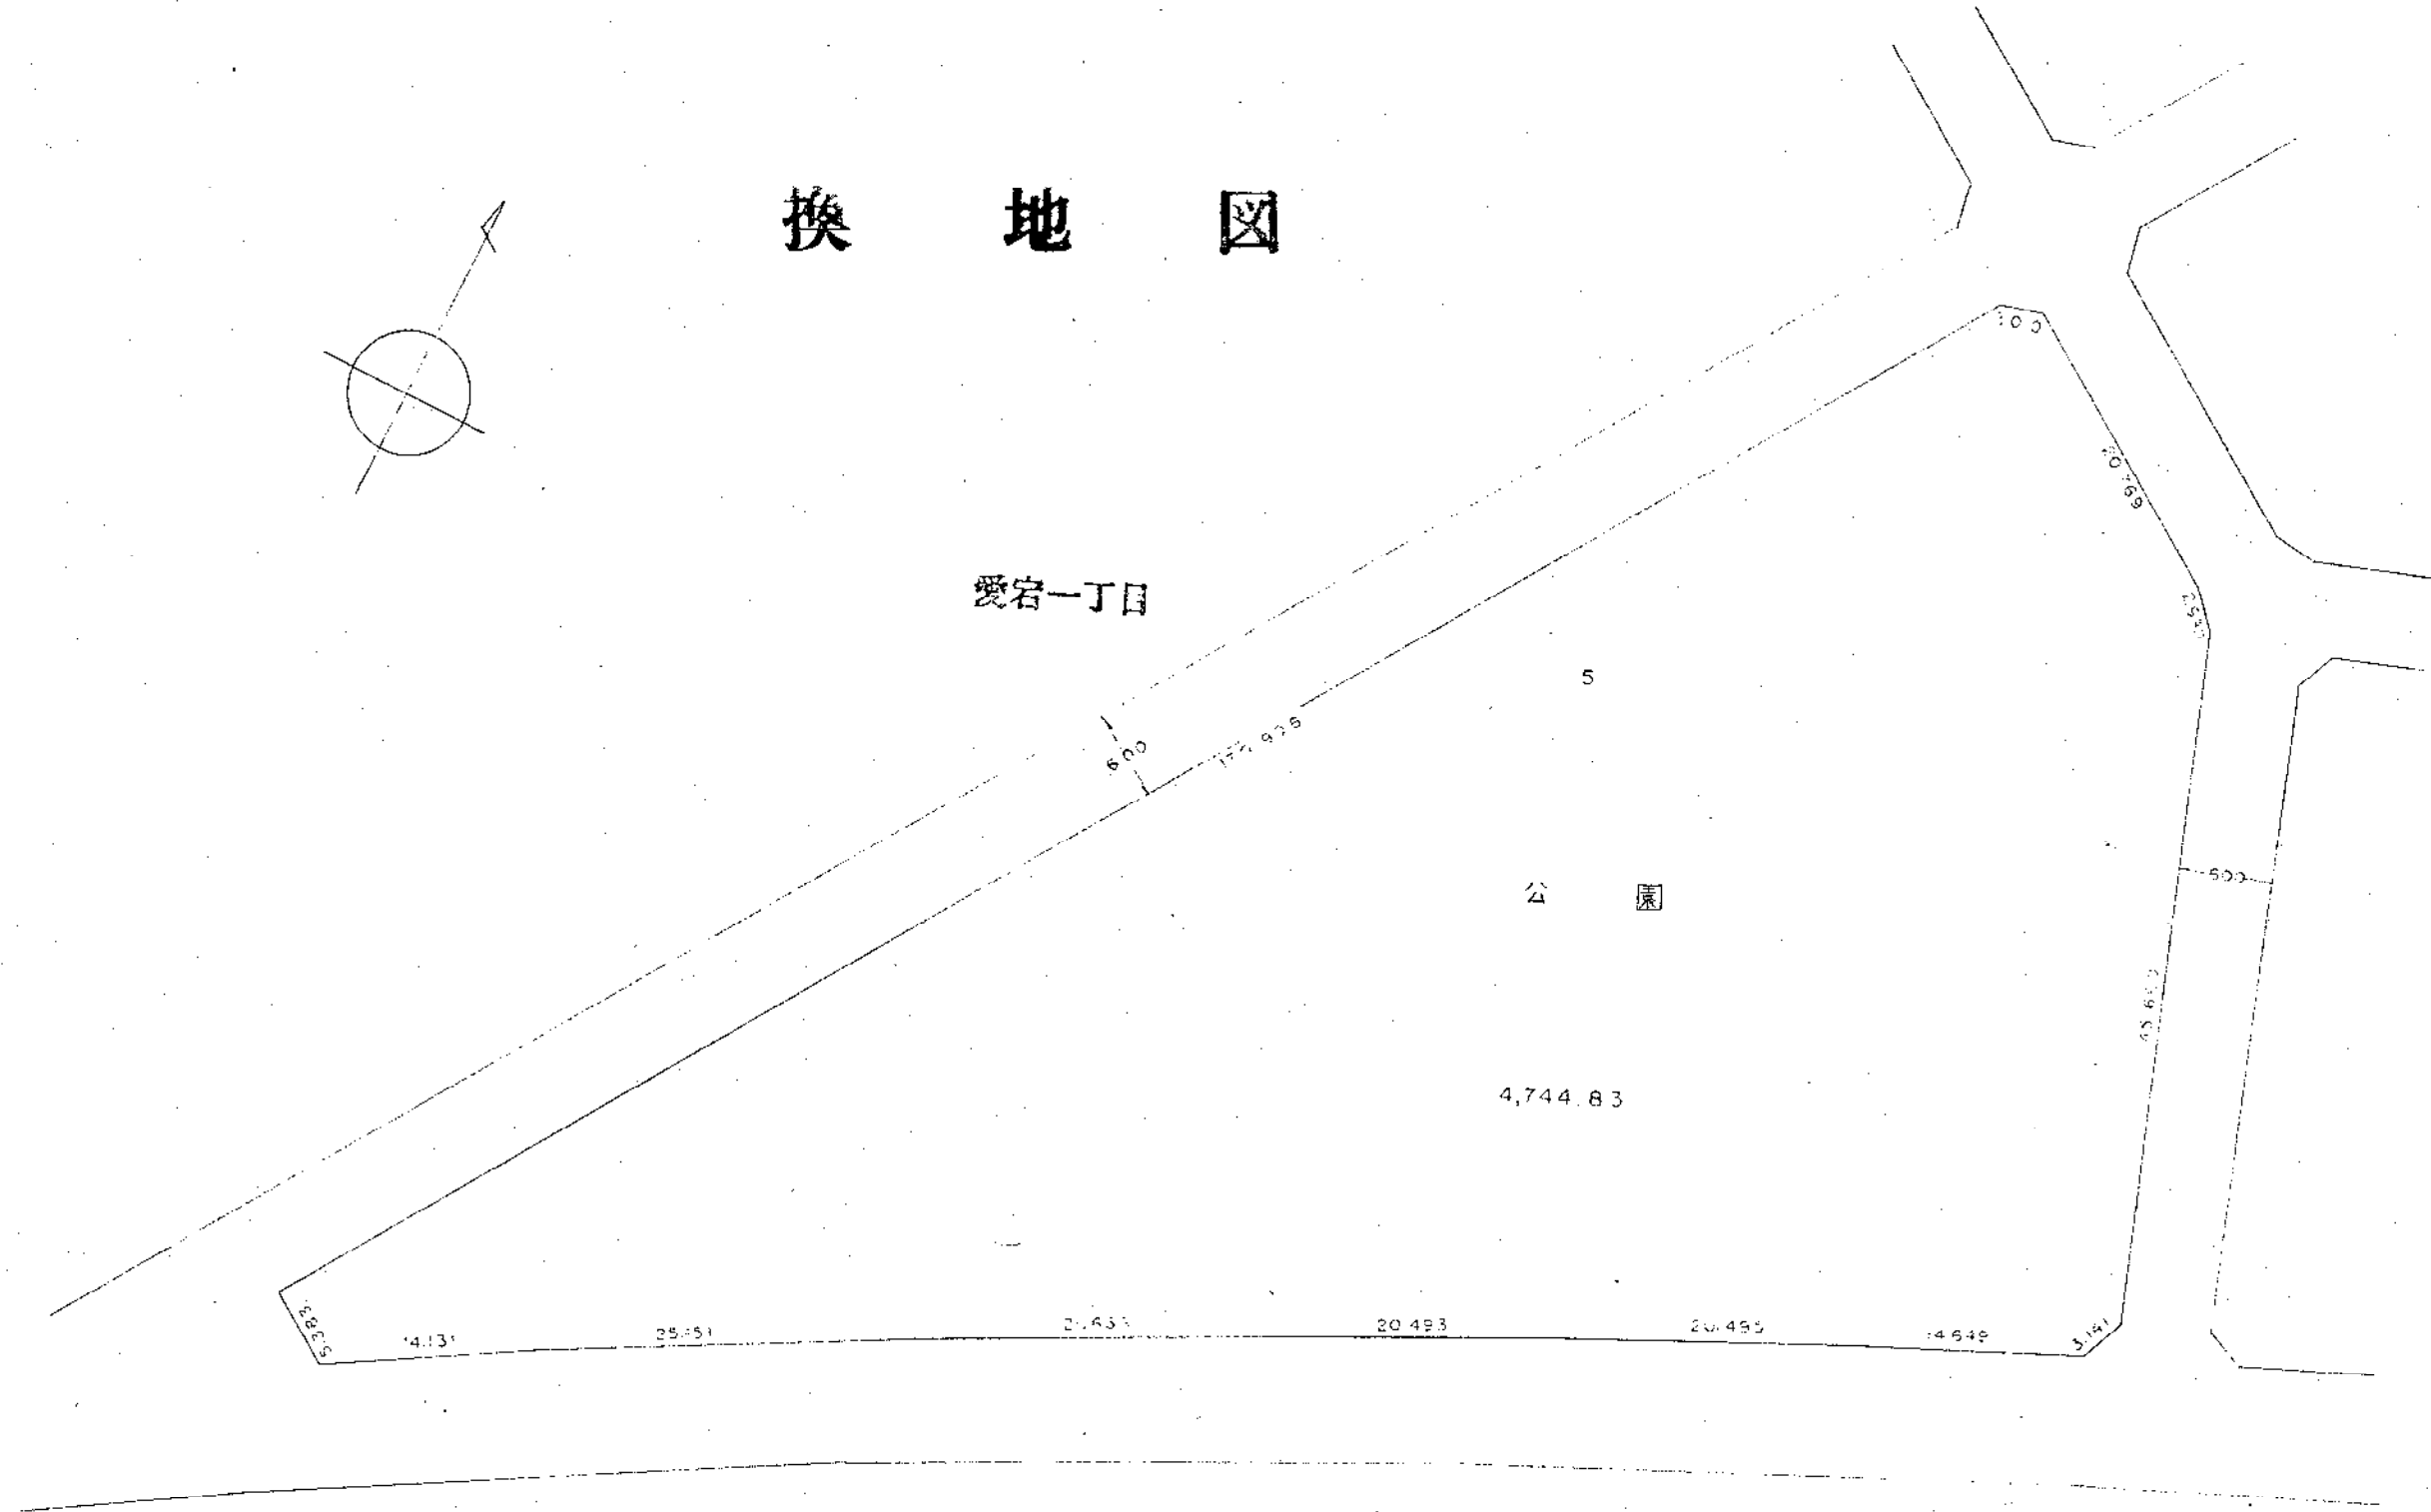

換地図


愛宕一丁目

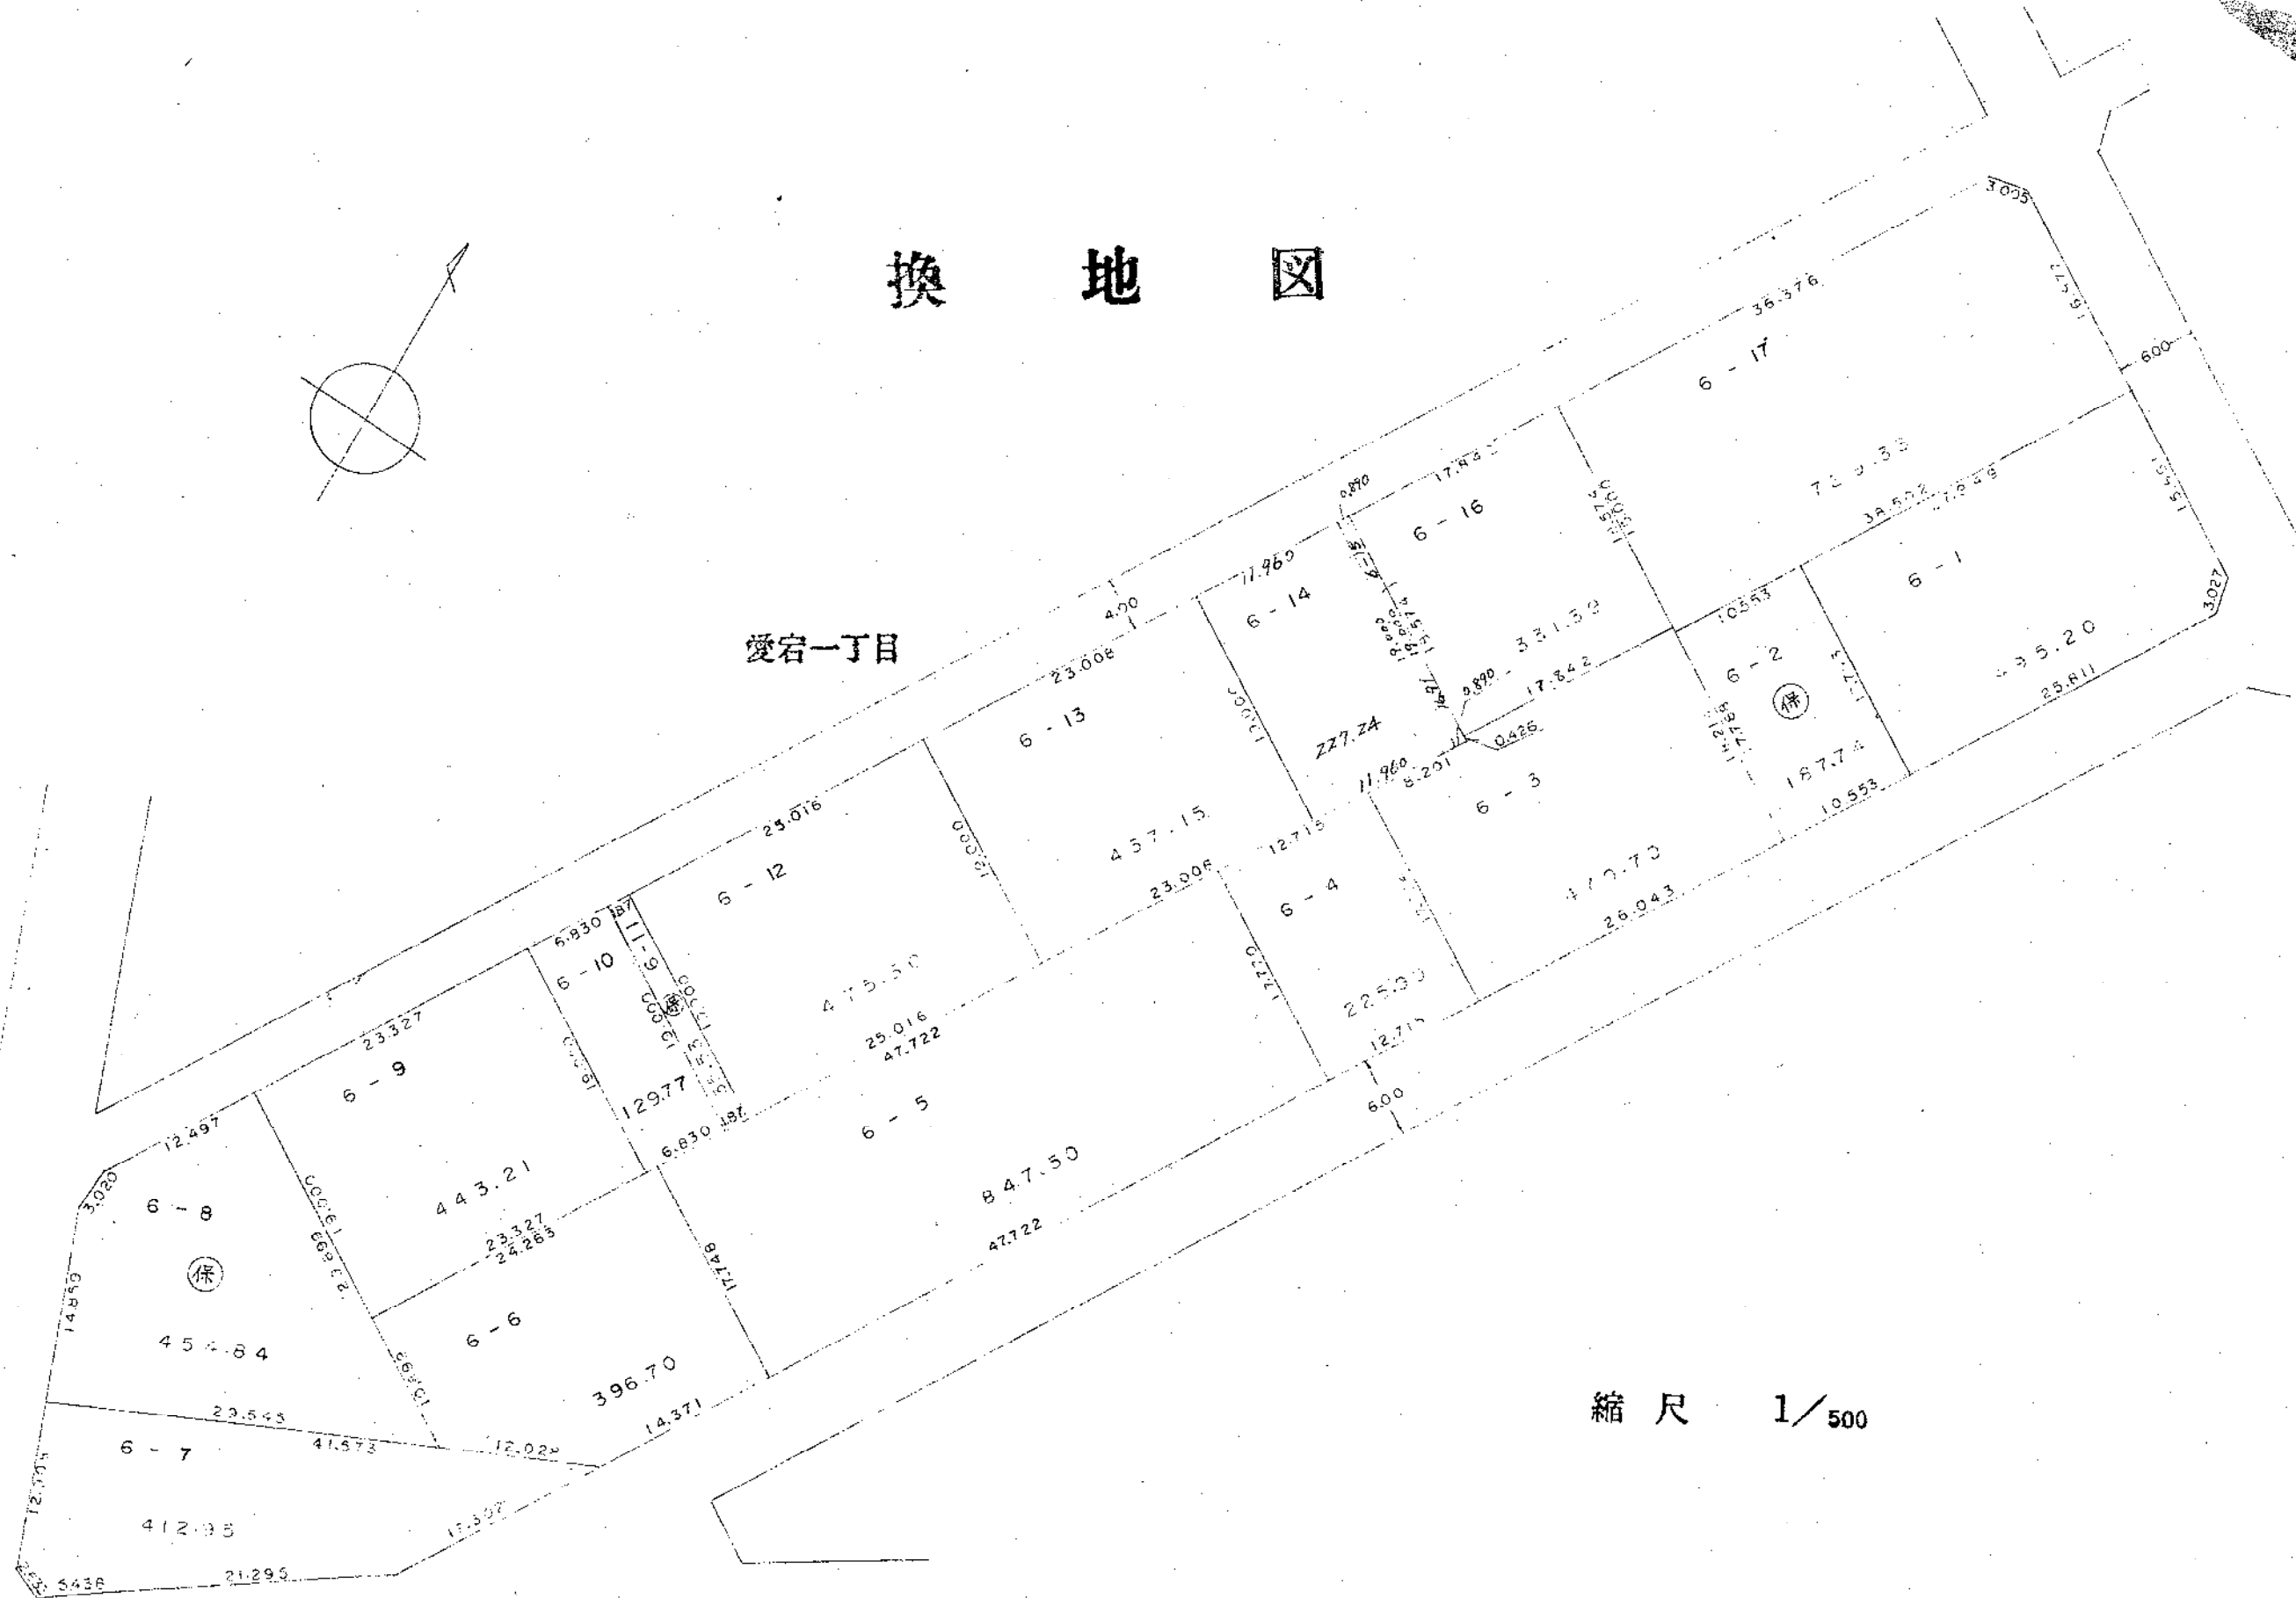


縮尺 1/500


換地 図

愛宕一丁目

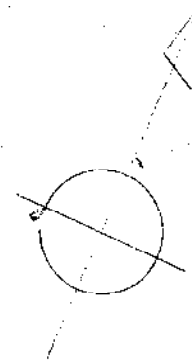


縮尺 1/500

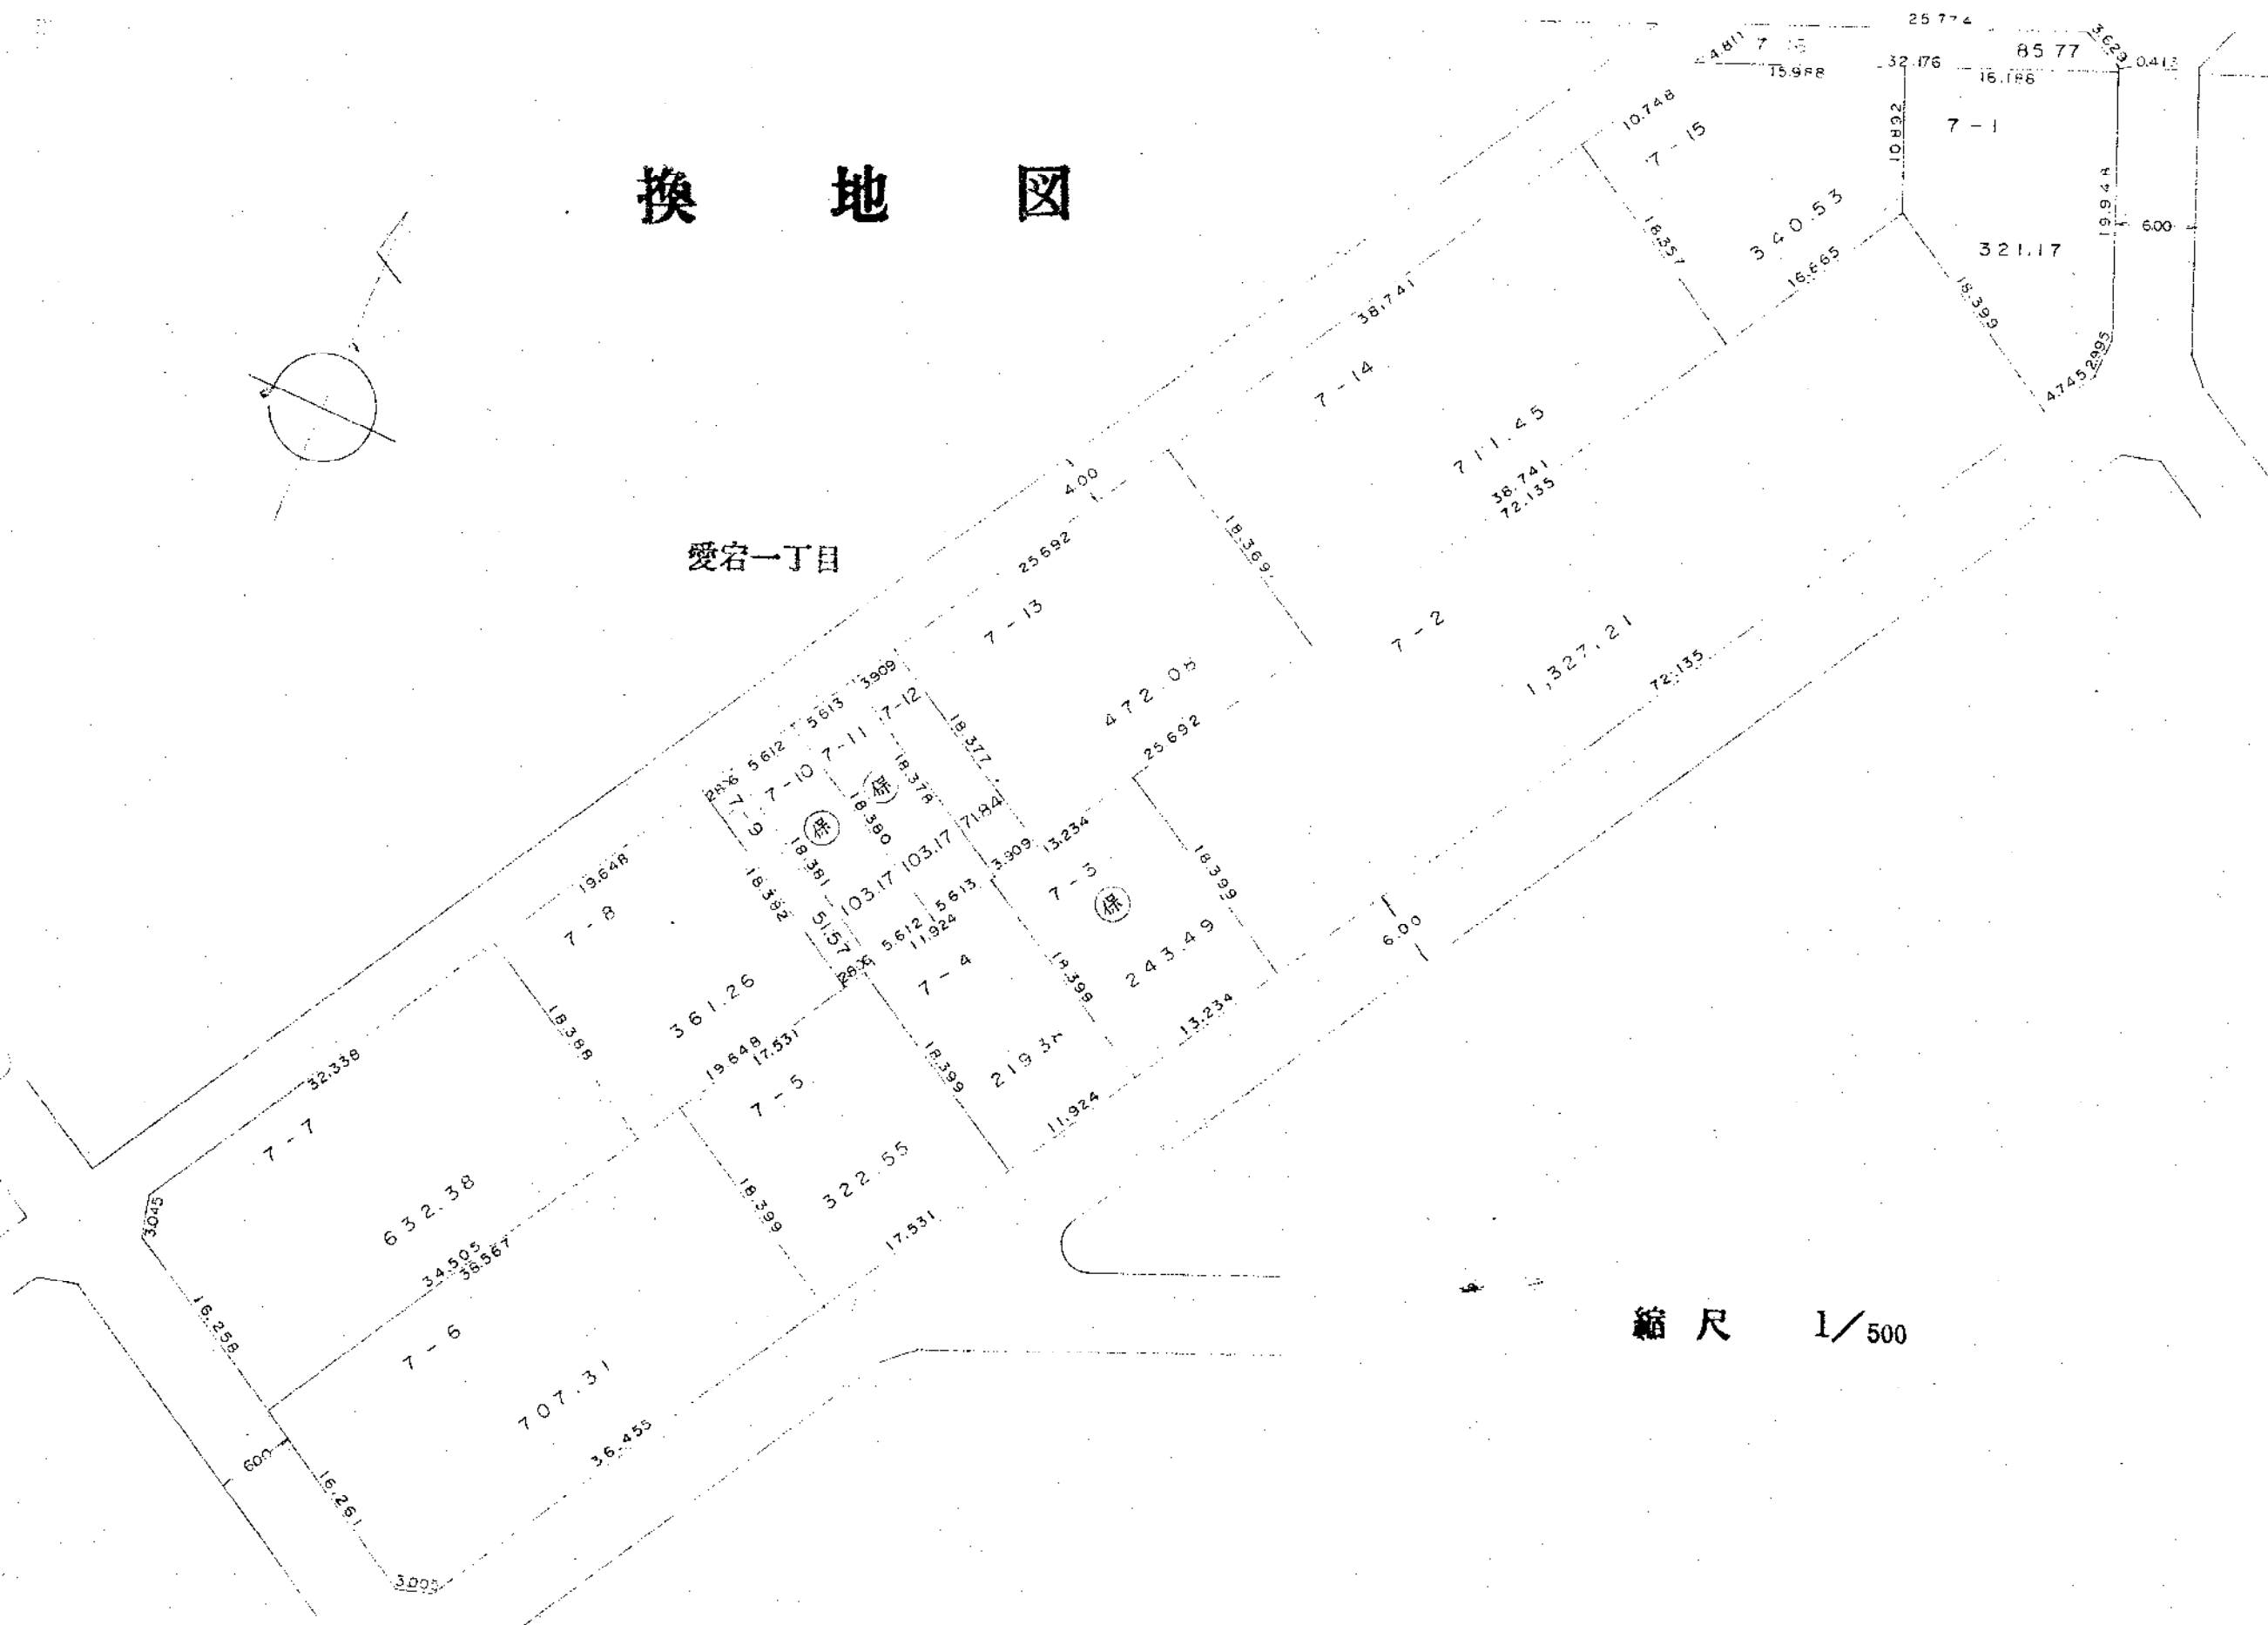

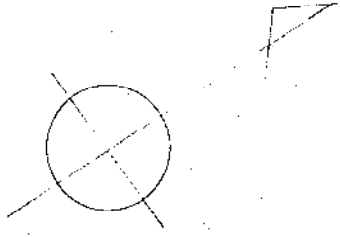


換地図


愛宕二丁目

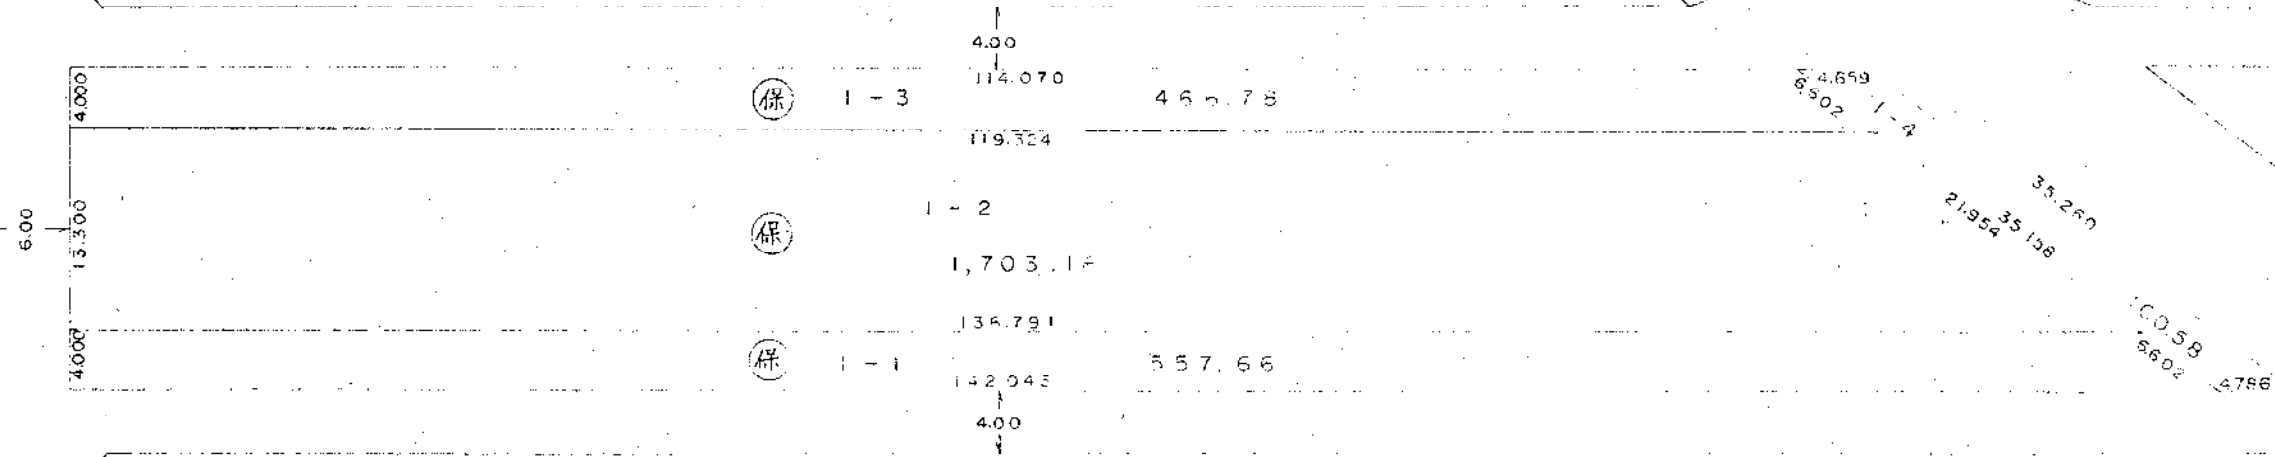

縮尺 1/500

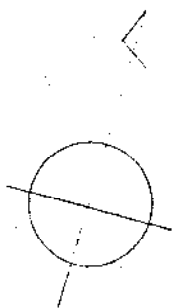


換地図


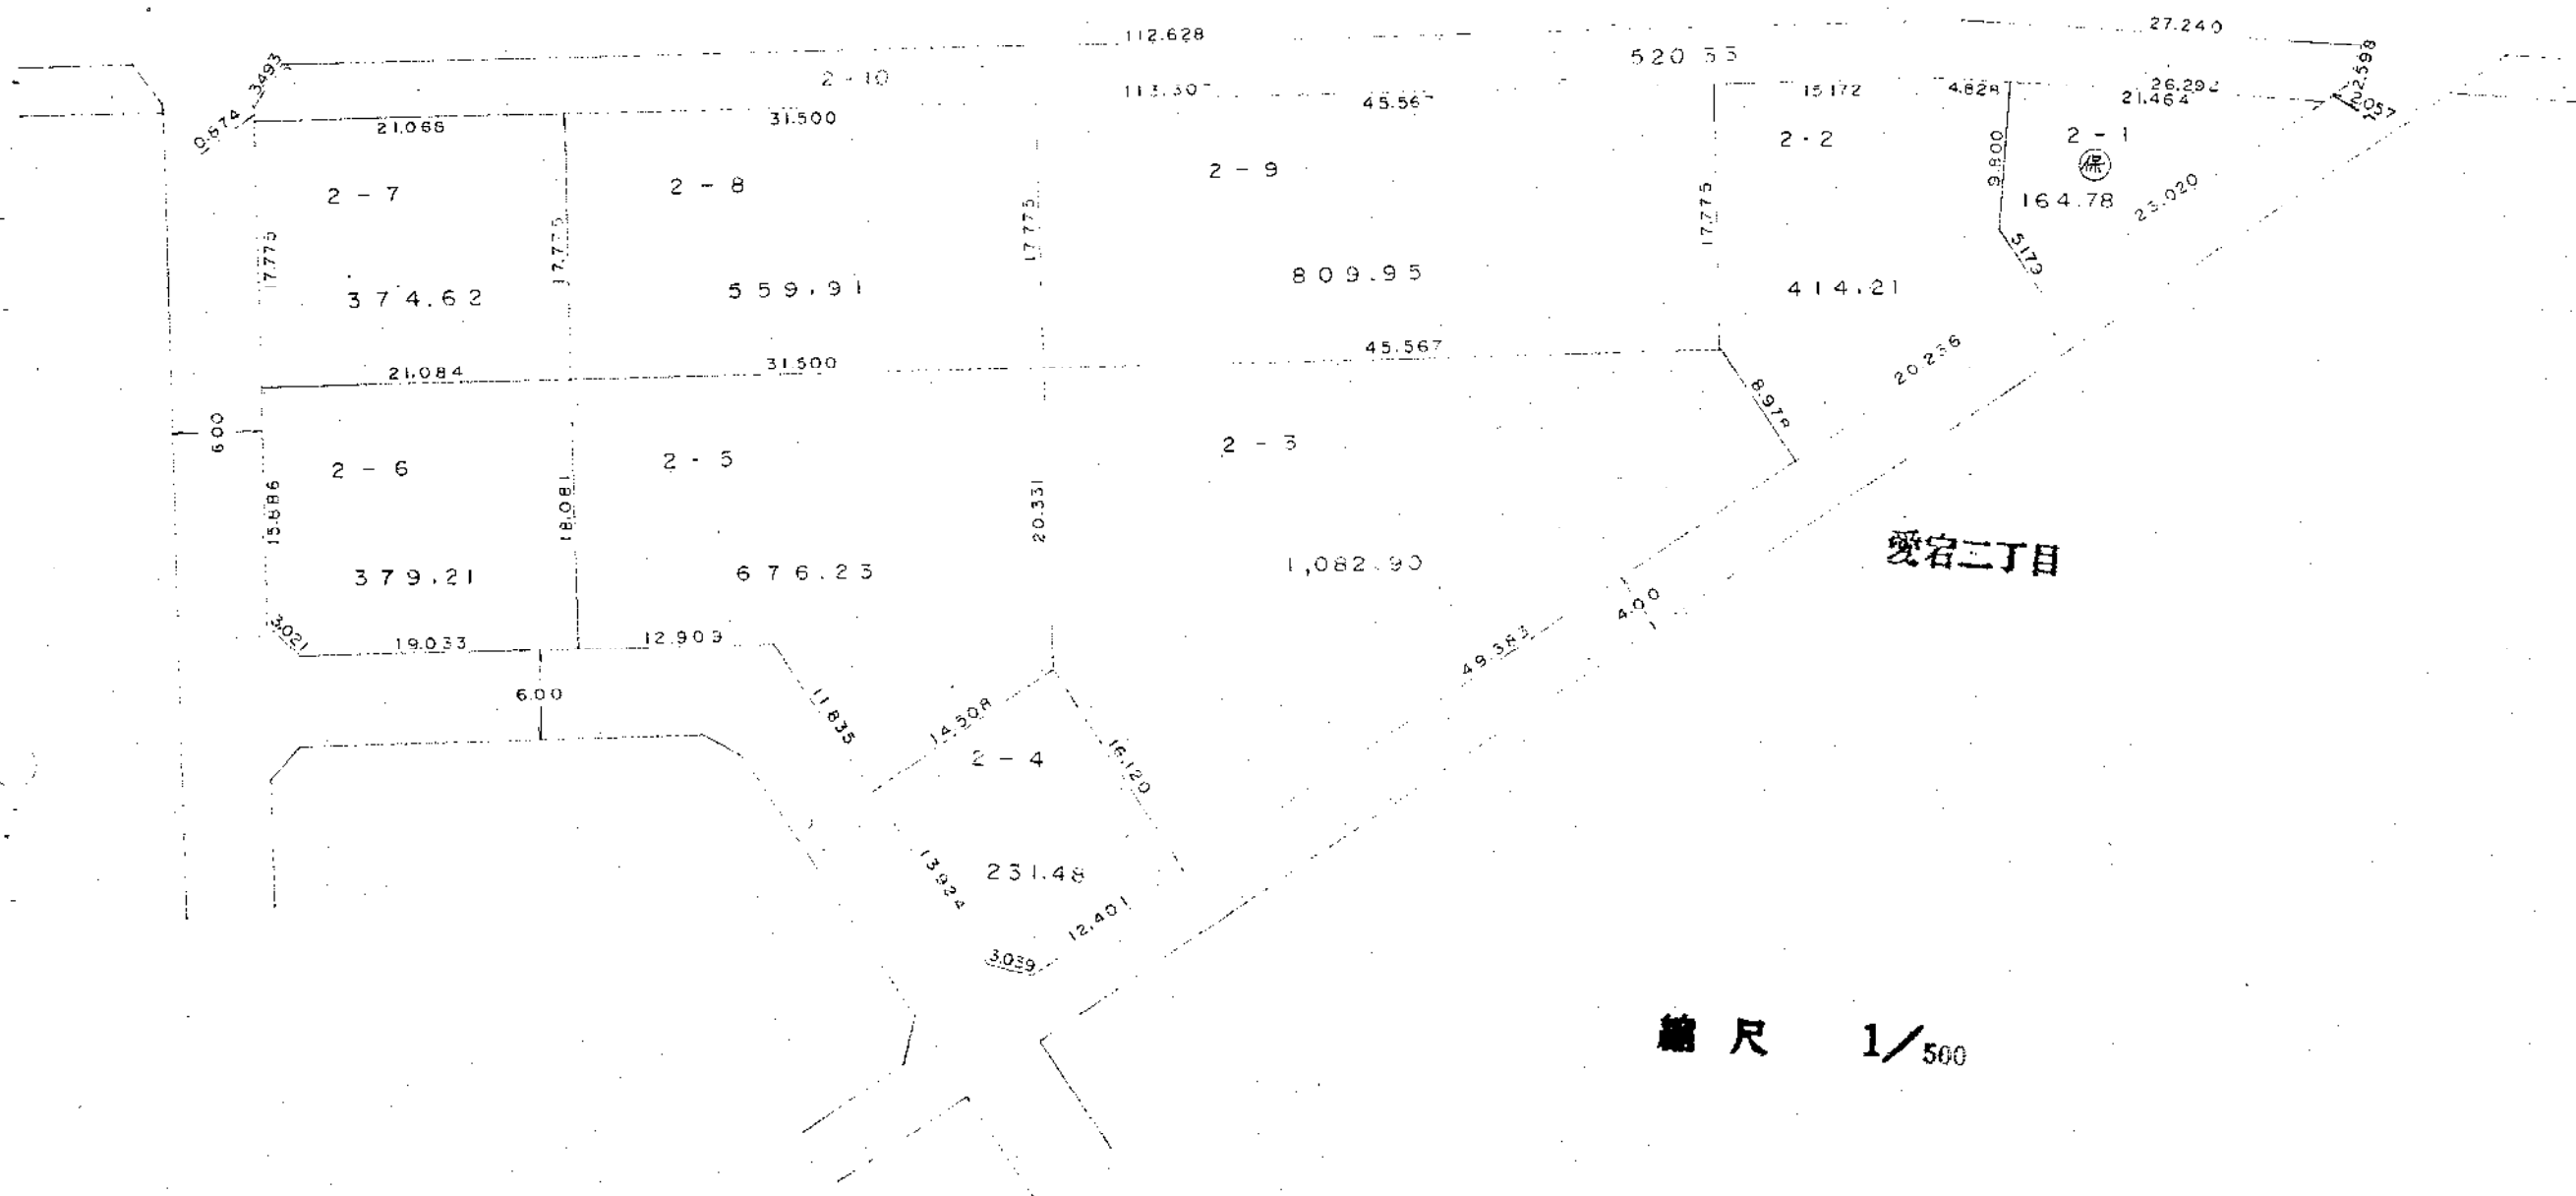


縮尺 1/500

換地図

愛宕三丁目

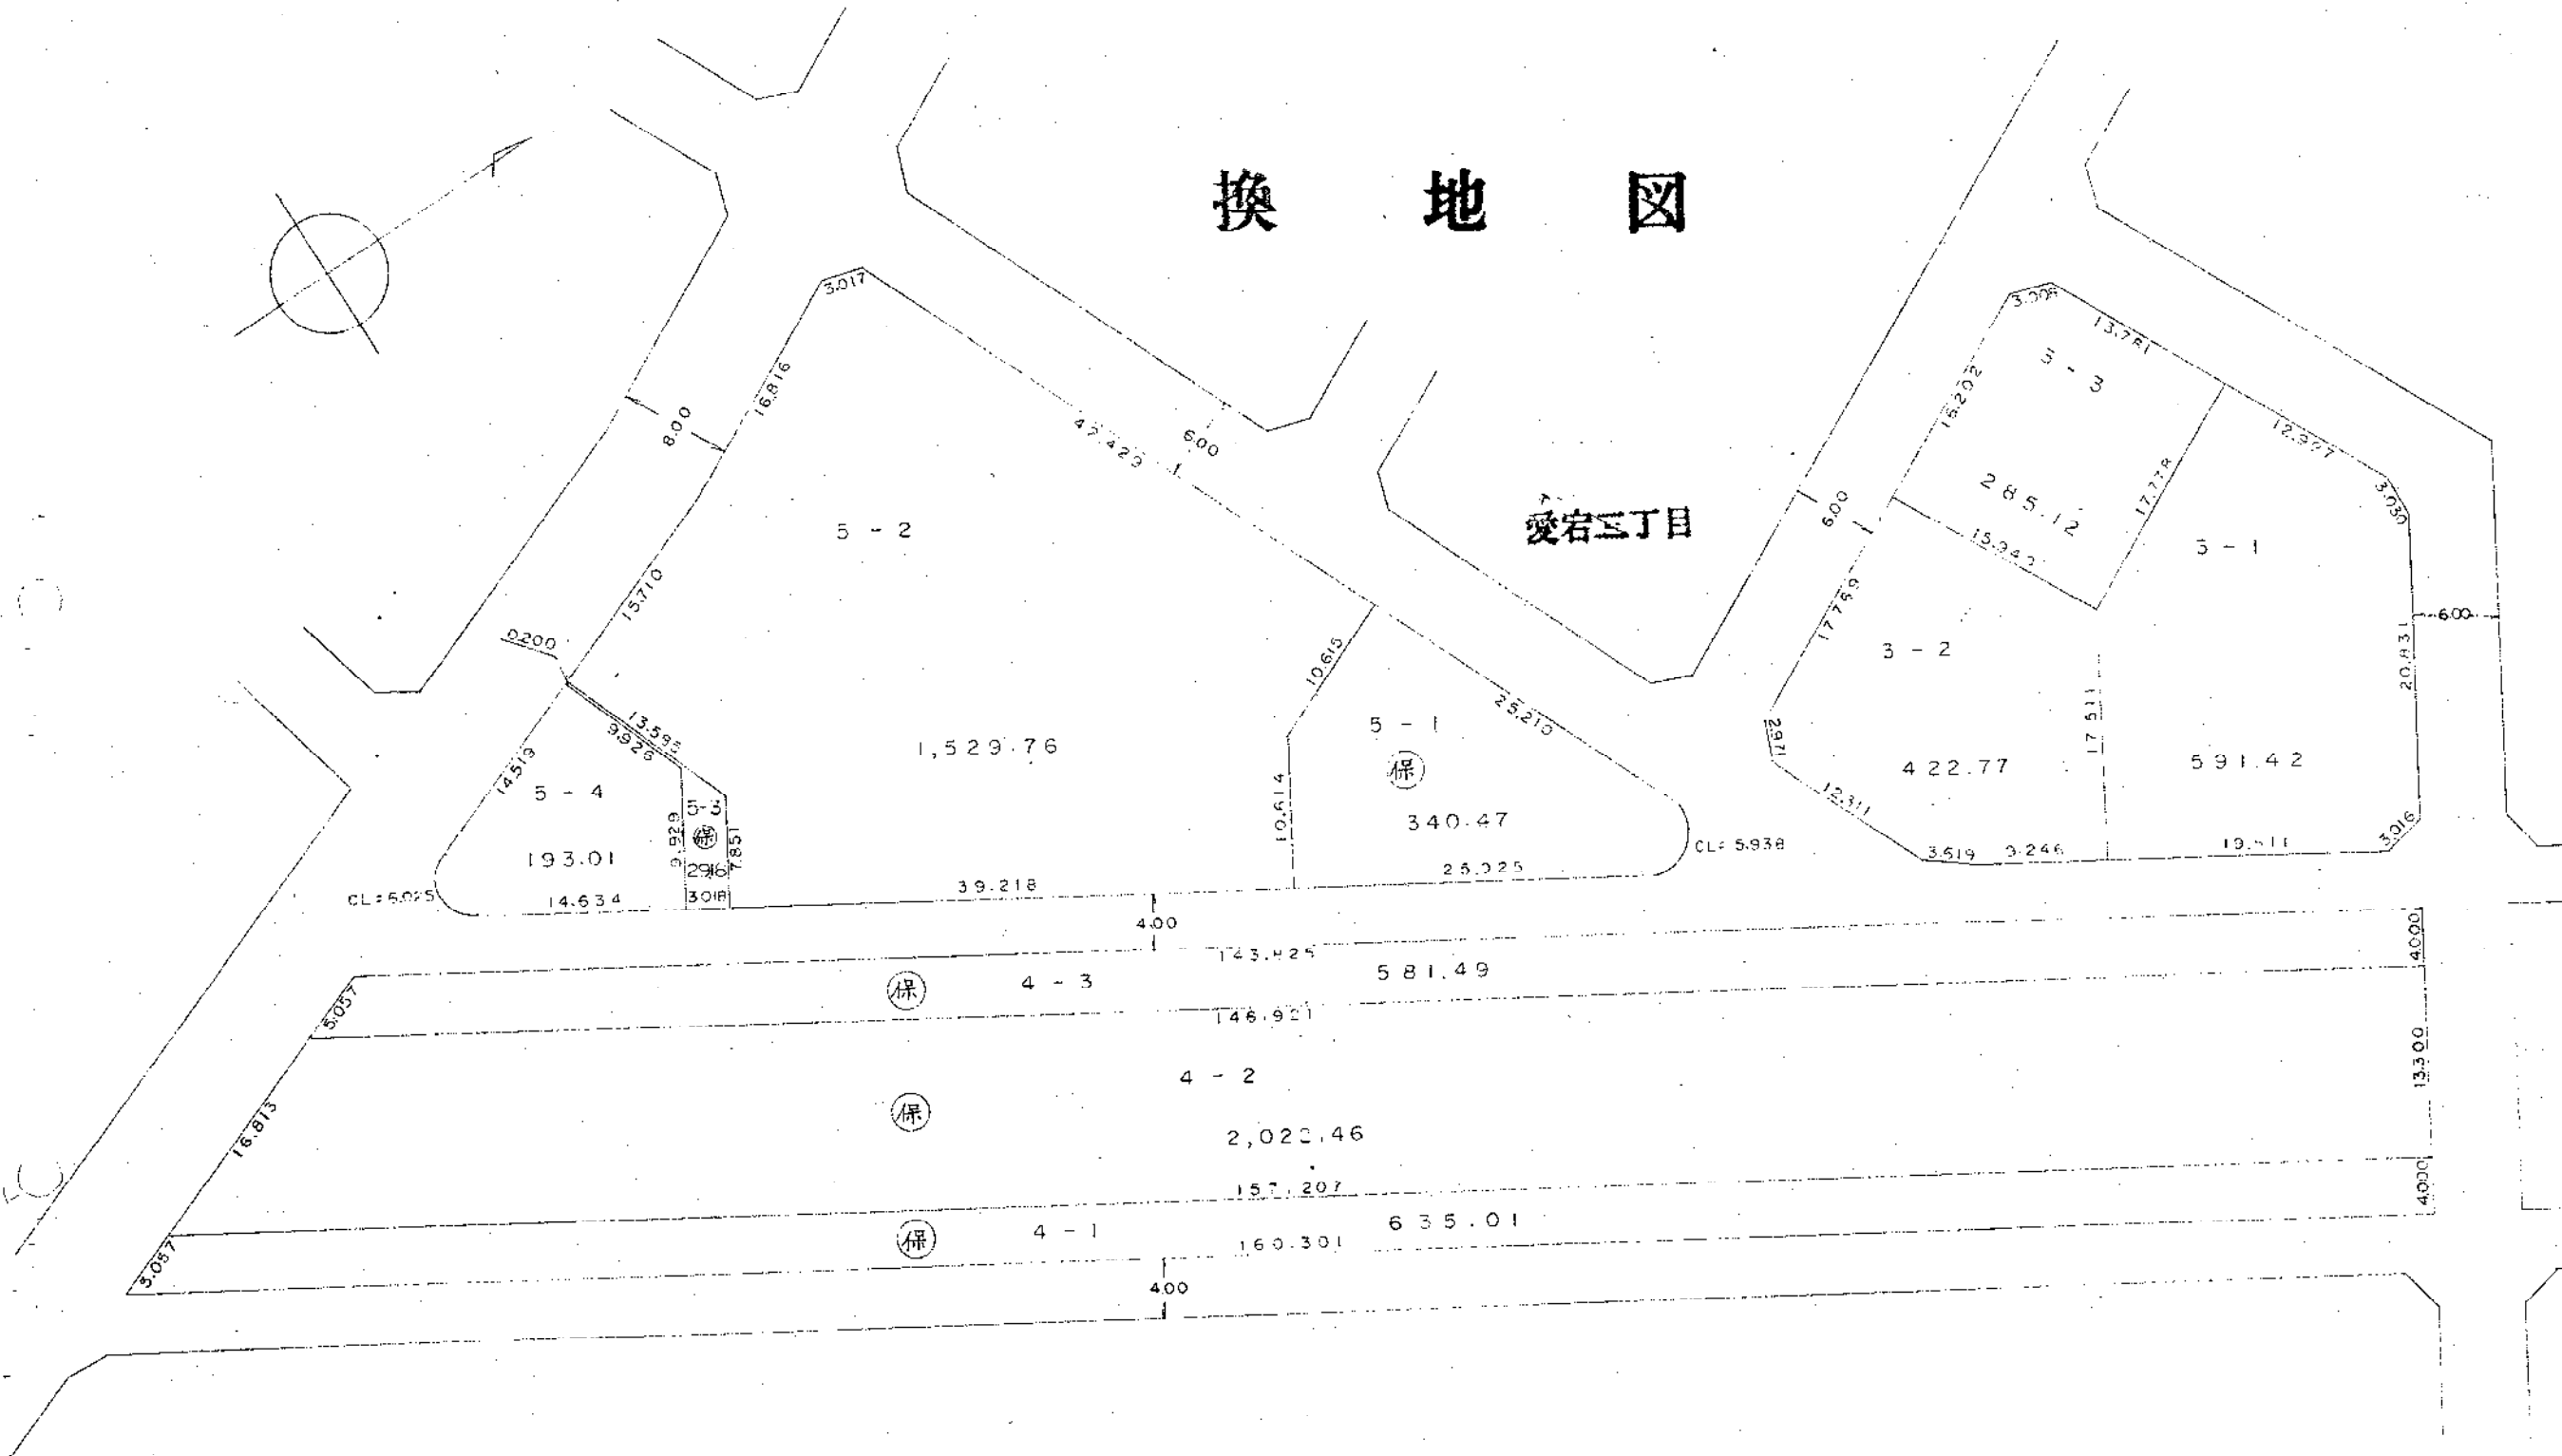


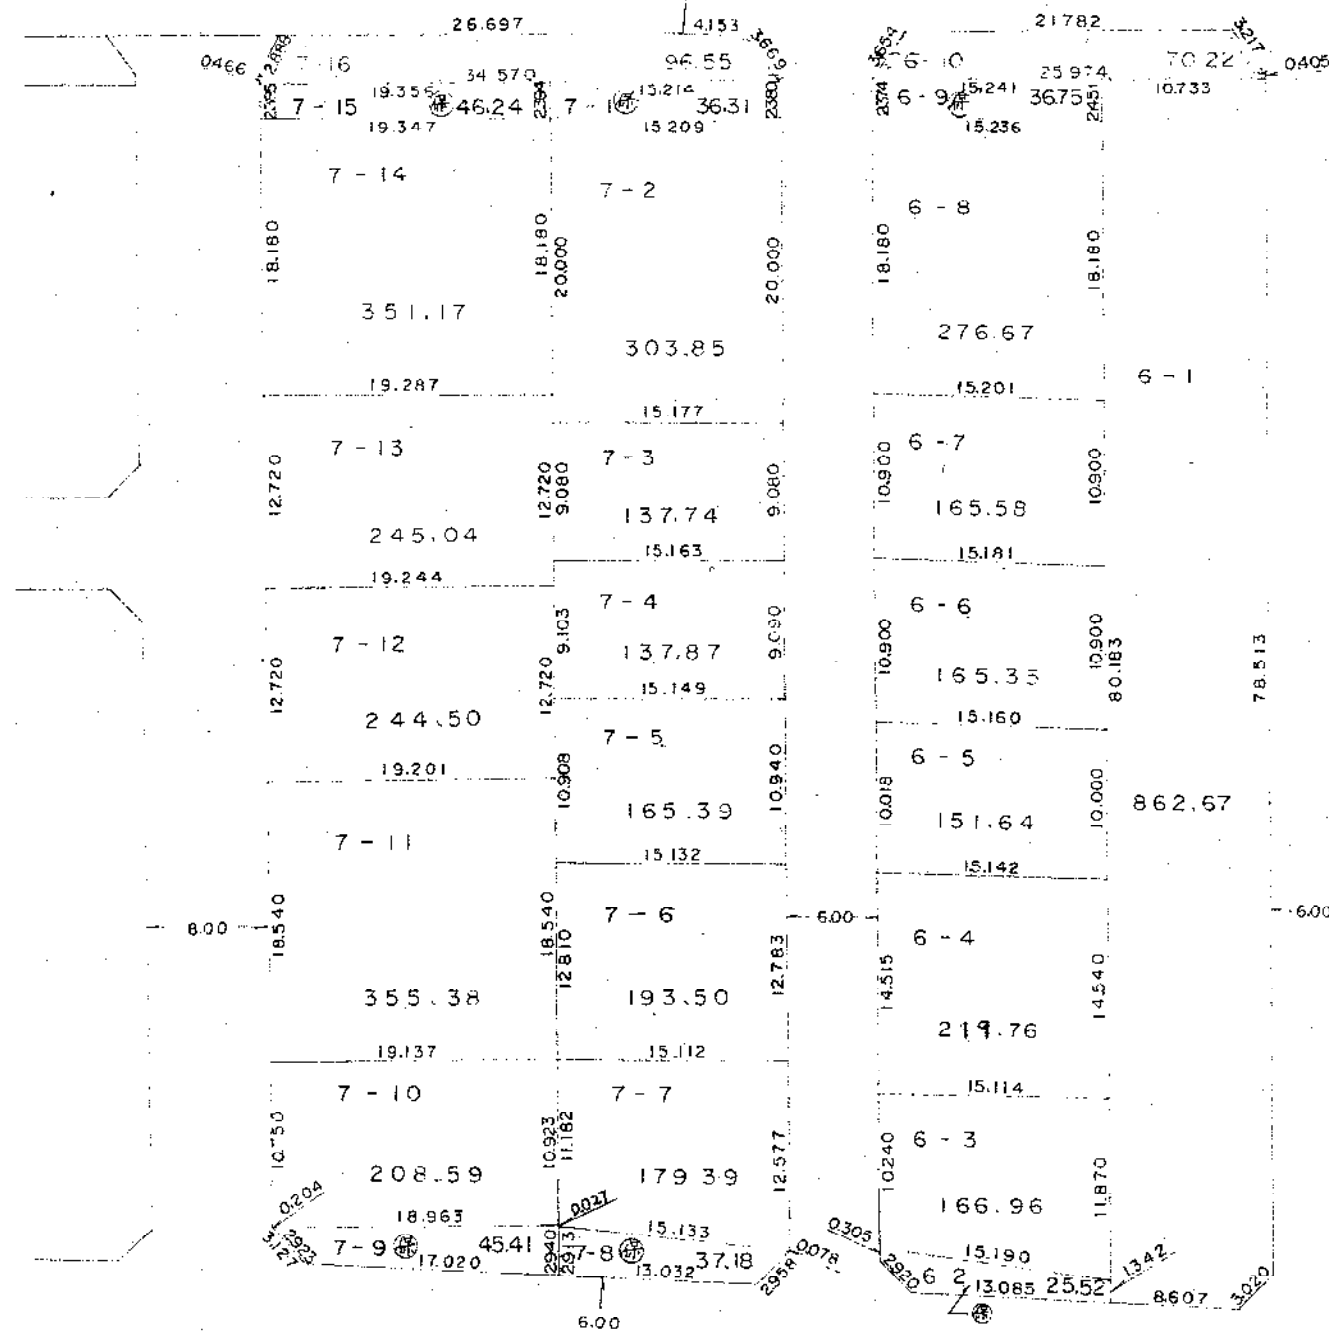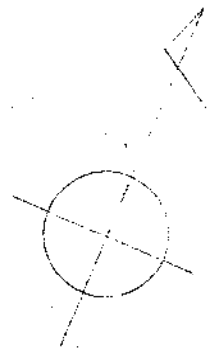


換地図

愛宕二丁目



縮尺 1/500

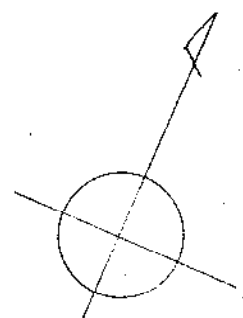

換地 図

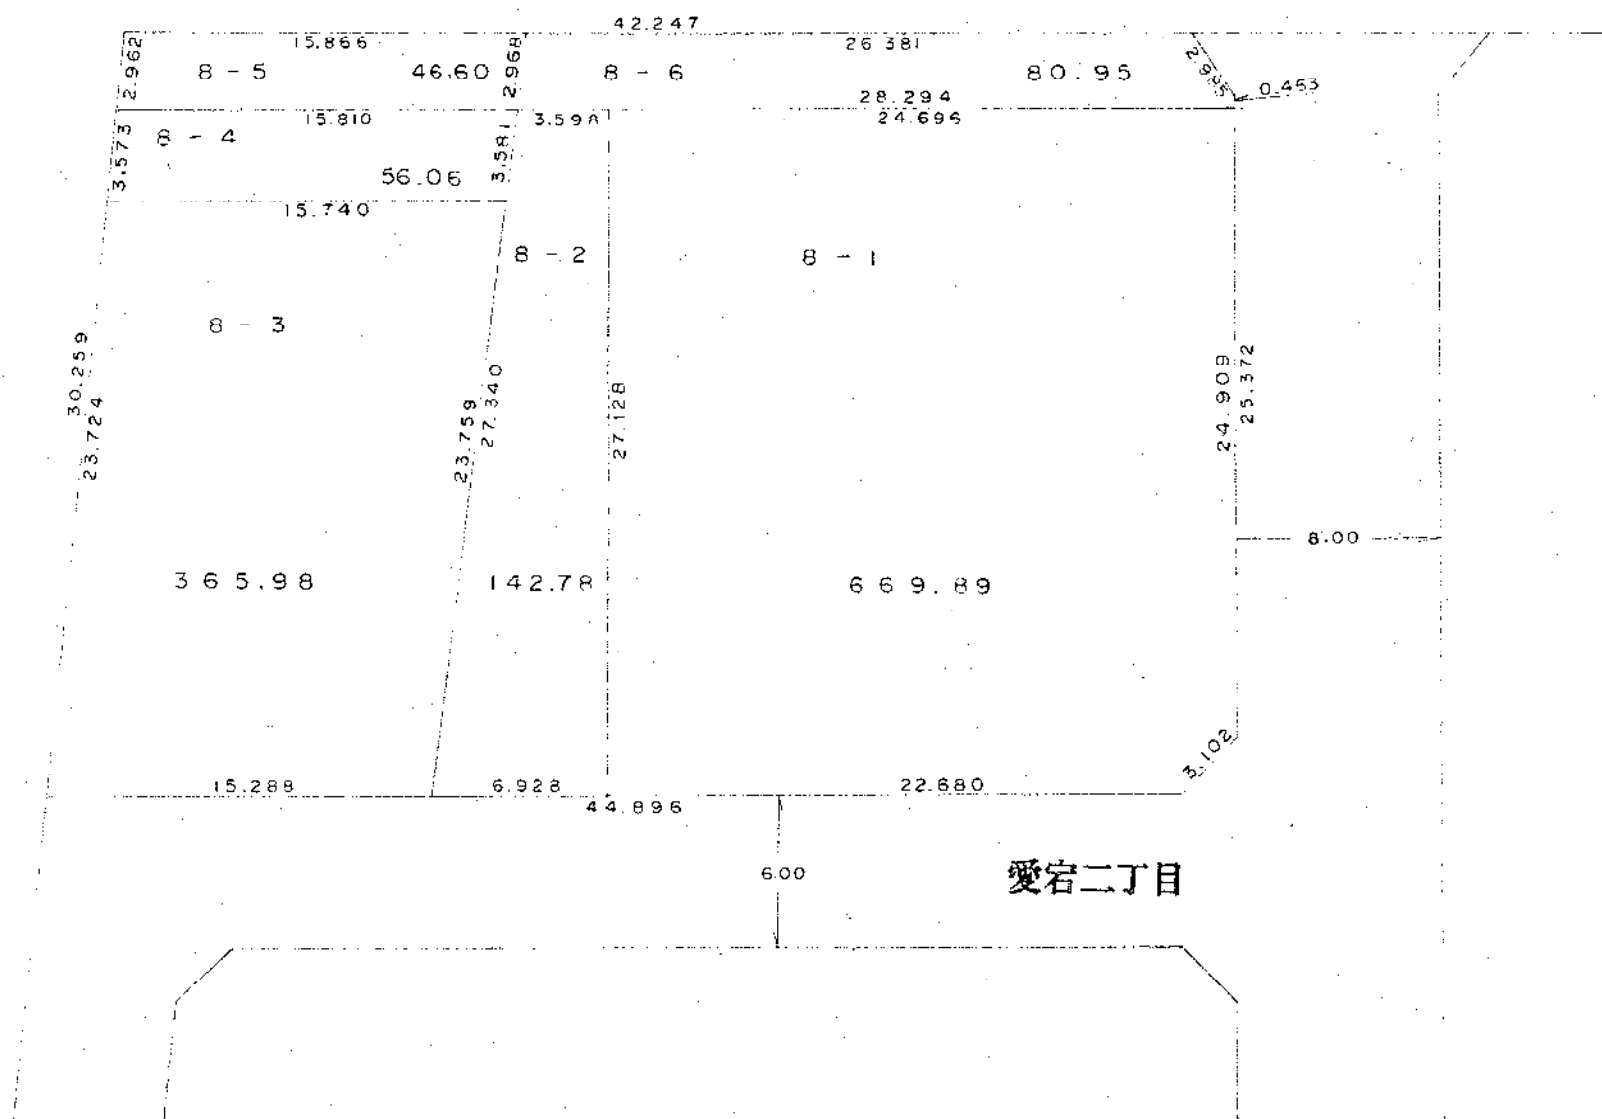



S = 1:300

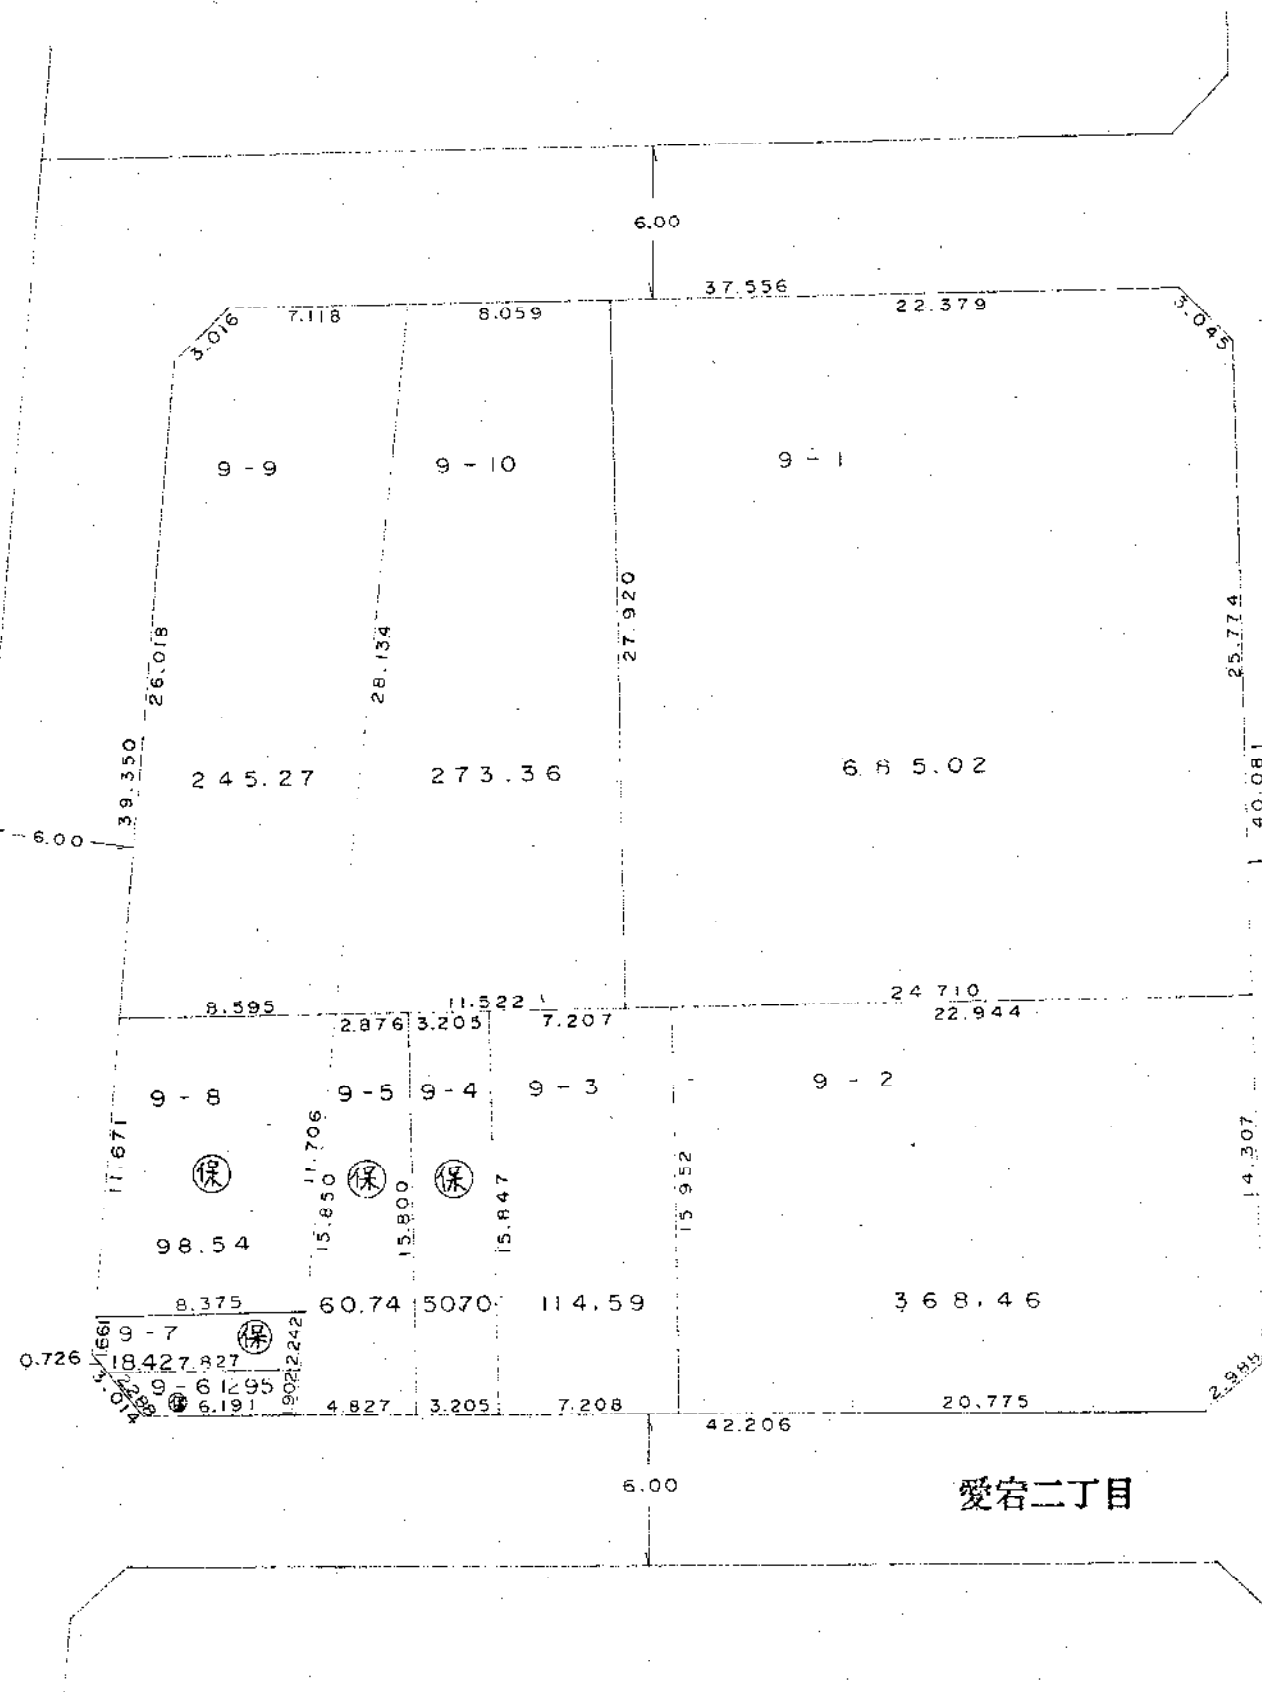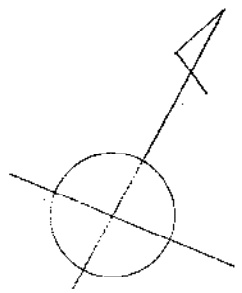

換地図

S = 1:300


愛宕二丁目

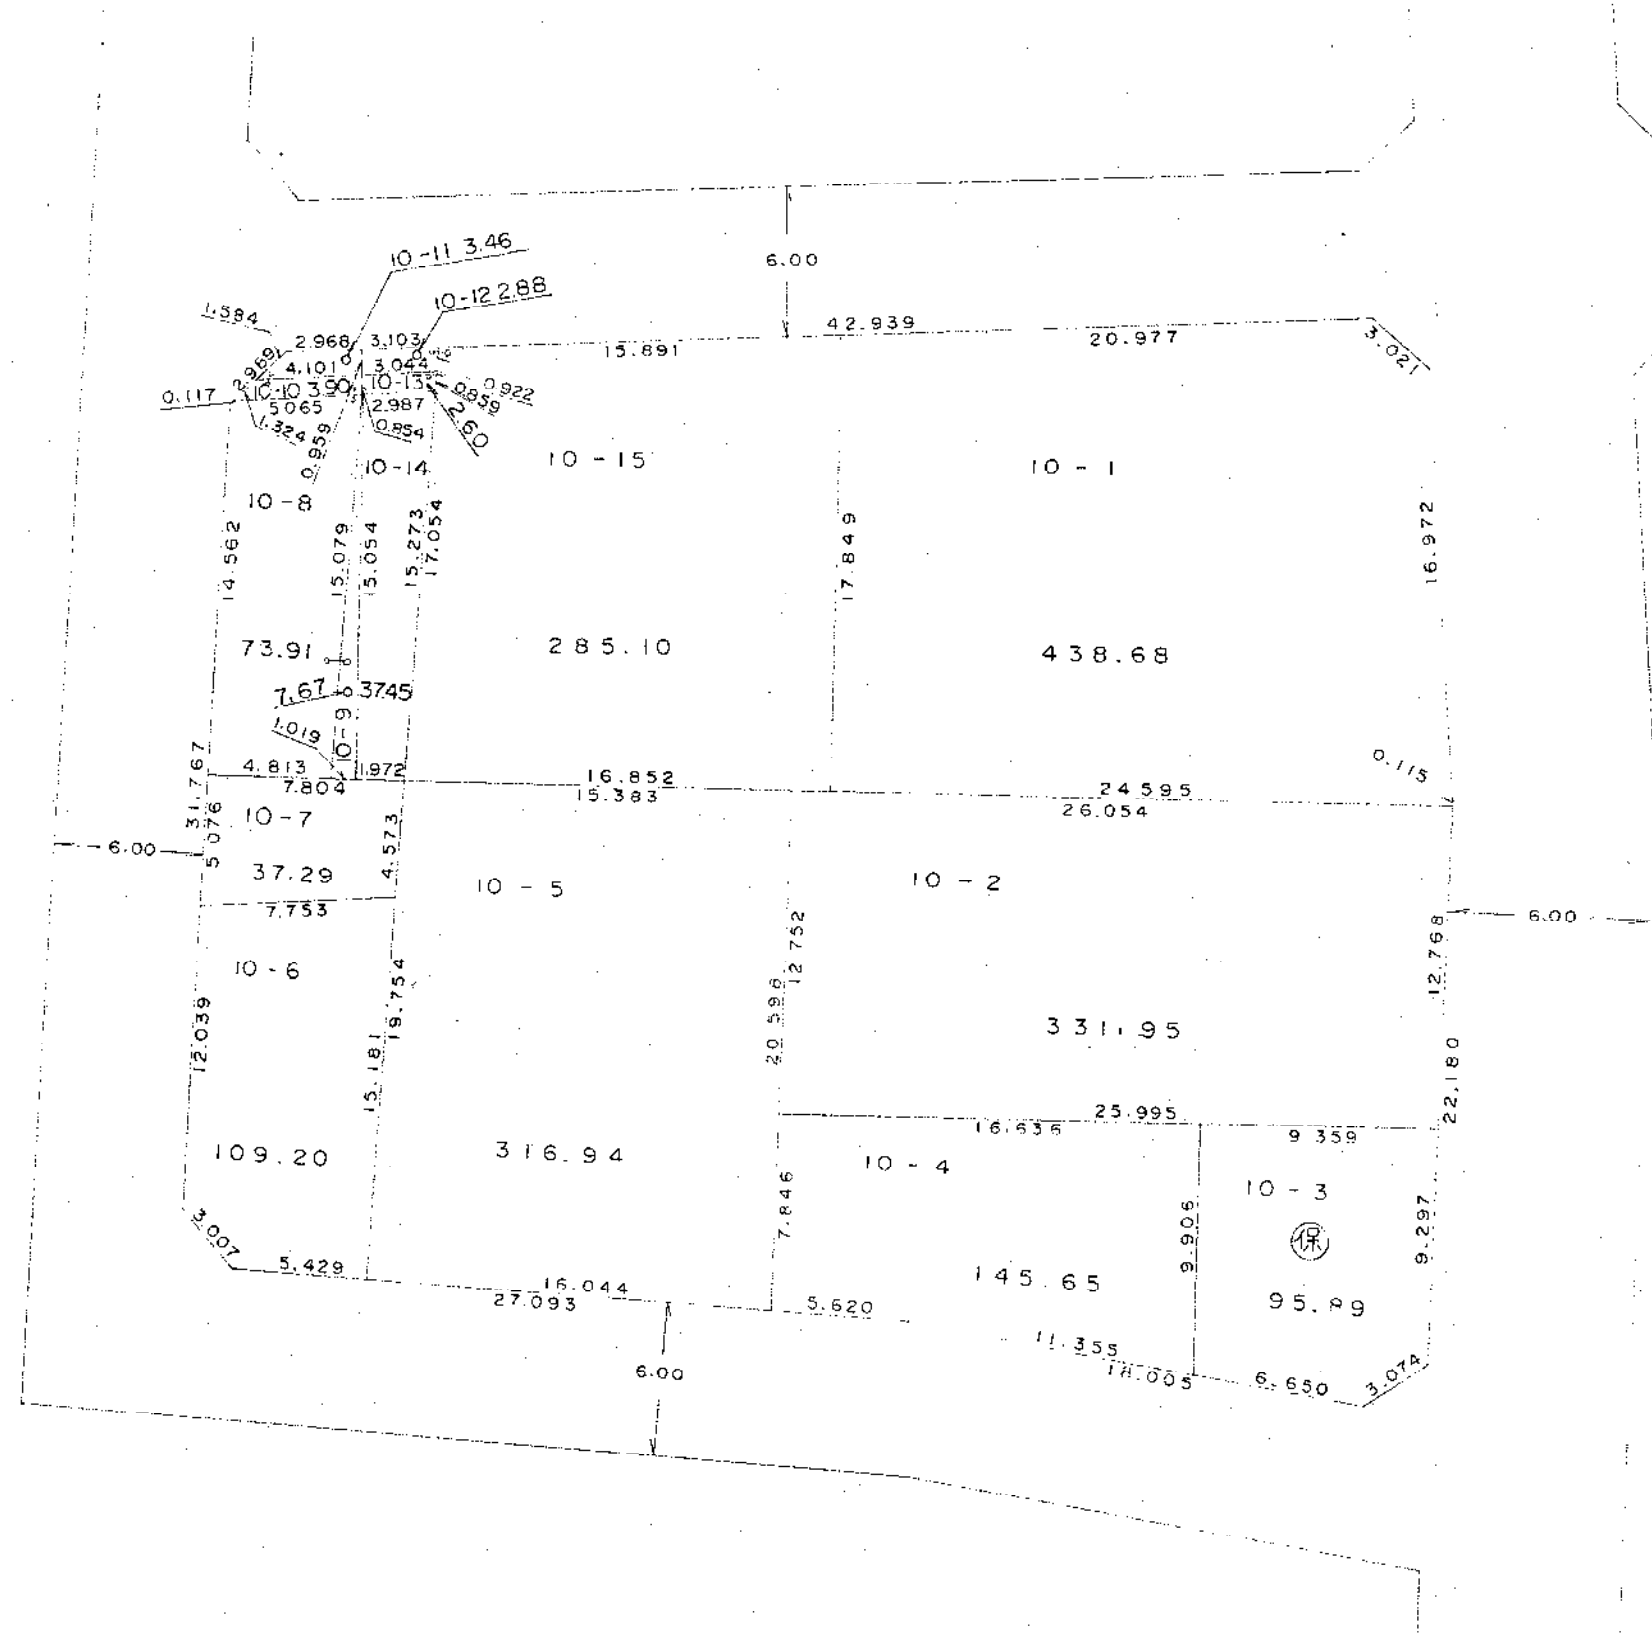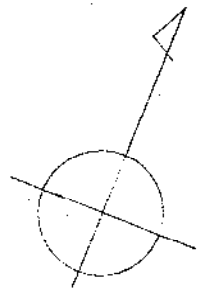


換地図

愛宕二丁目

S = 1:300

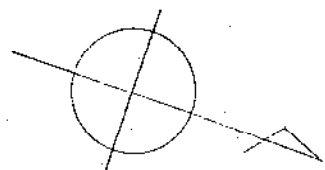


換 地 図

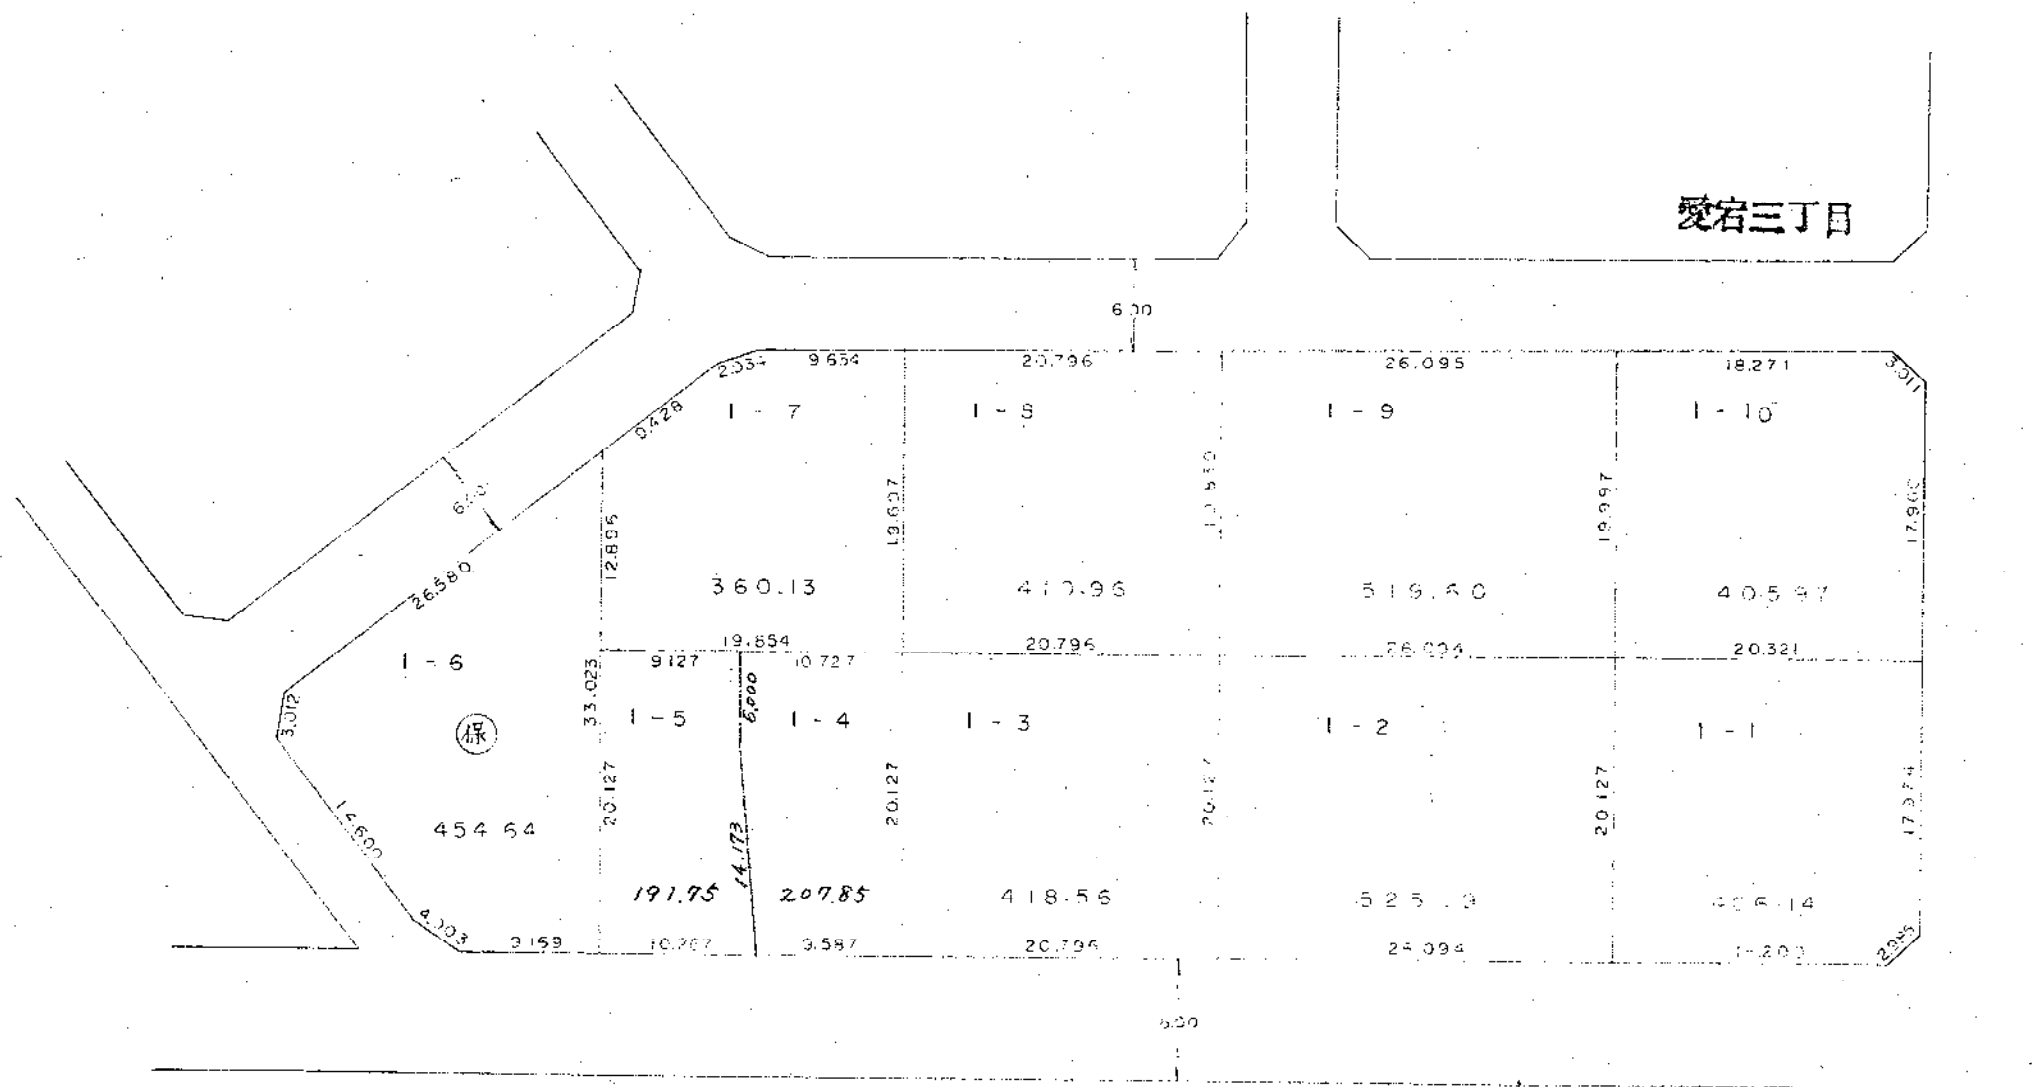


愛宕三丁目

縮 尺 1/500

縮尺 1/500

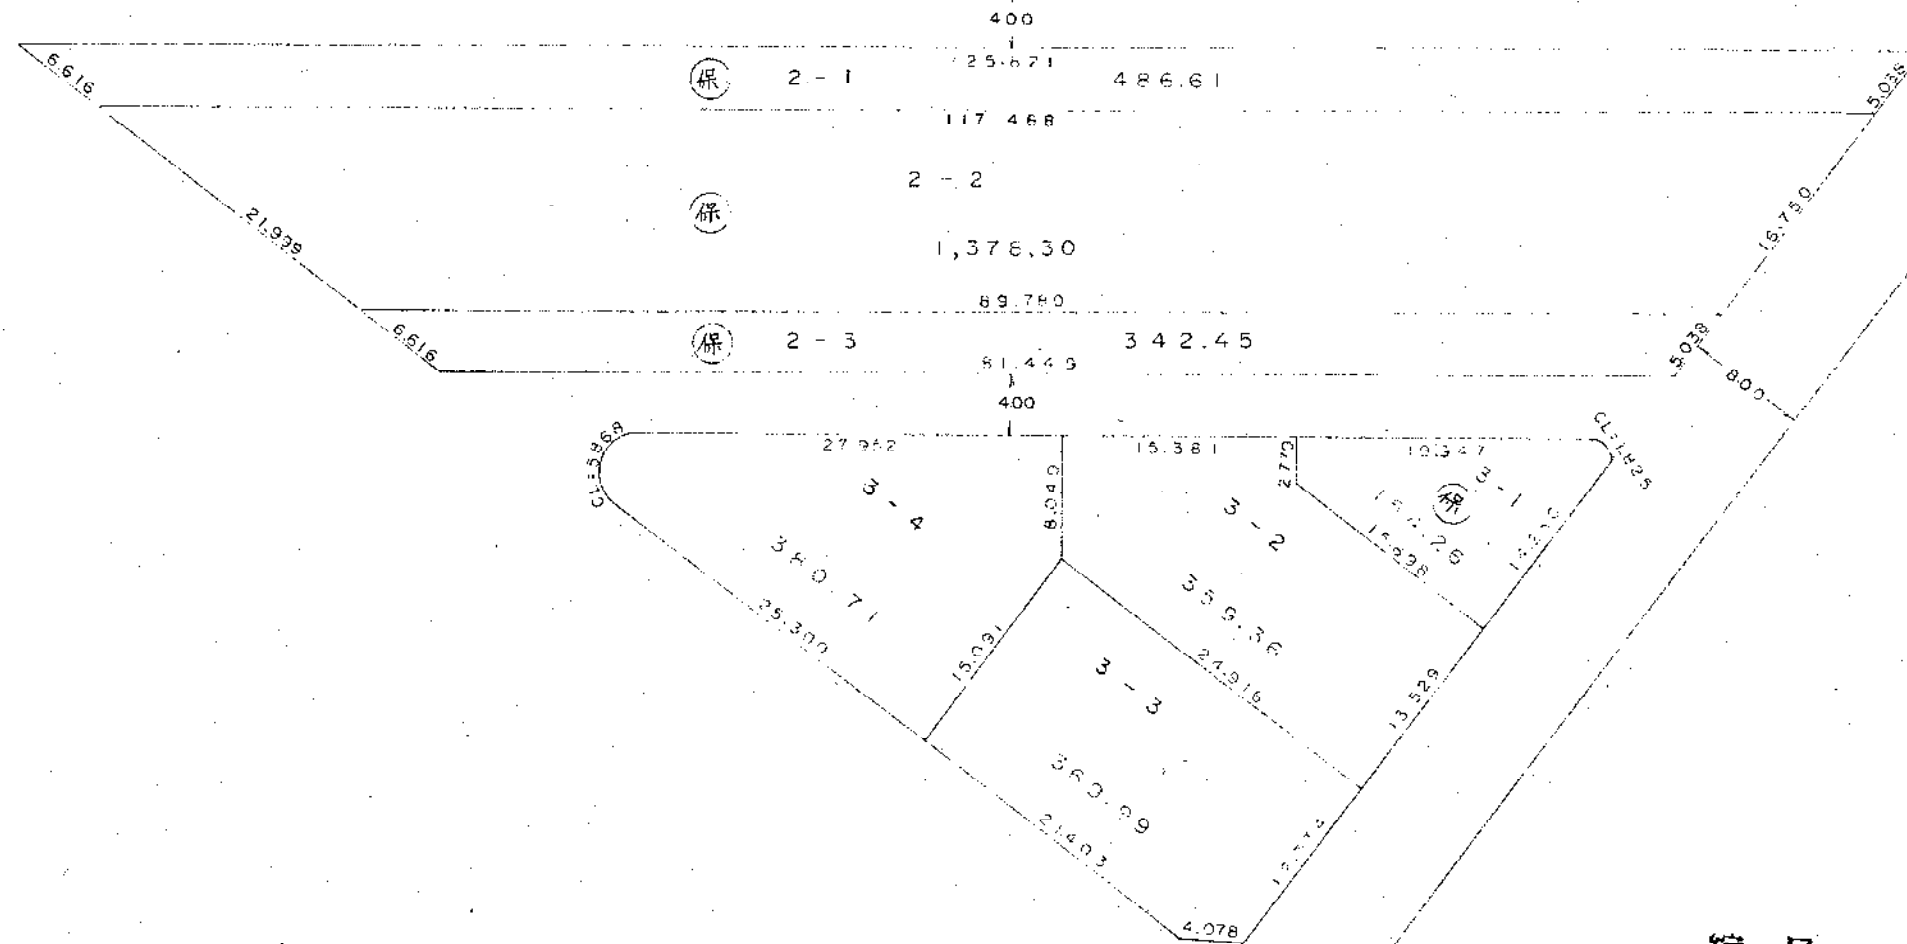


換地図

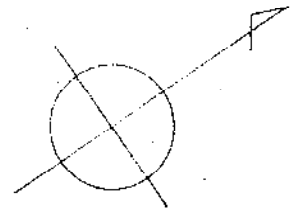

愛宕三丁目


公園

2,697.84

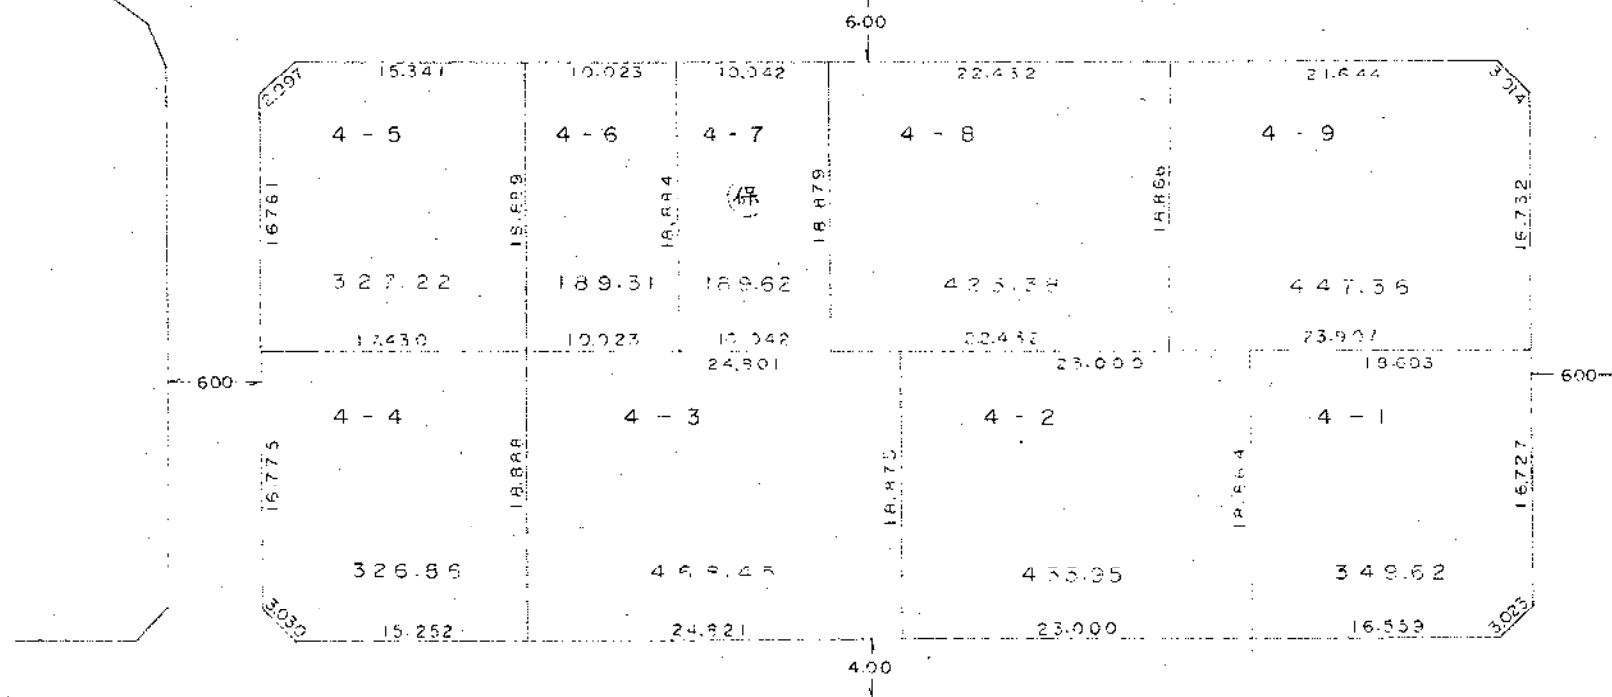



縮尺 1/500

換 地 図

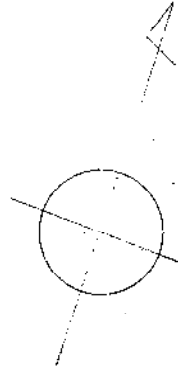


愛宕三丁目

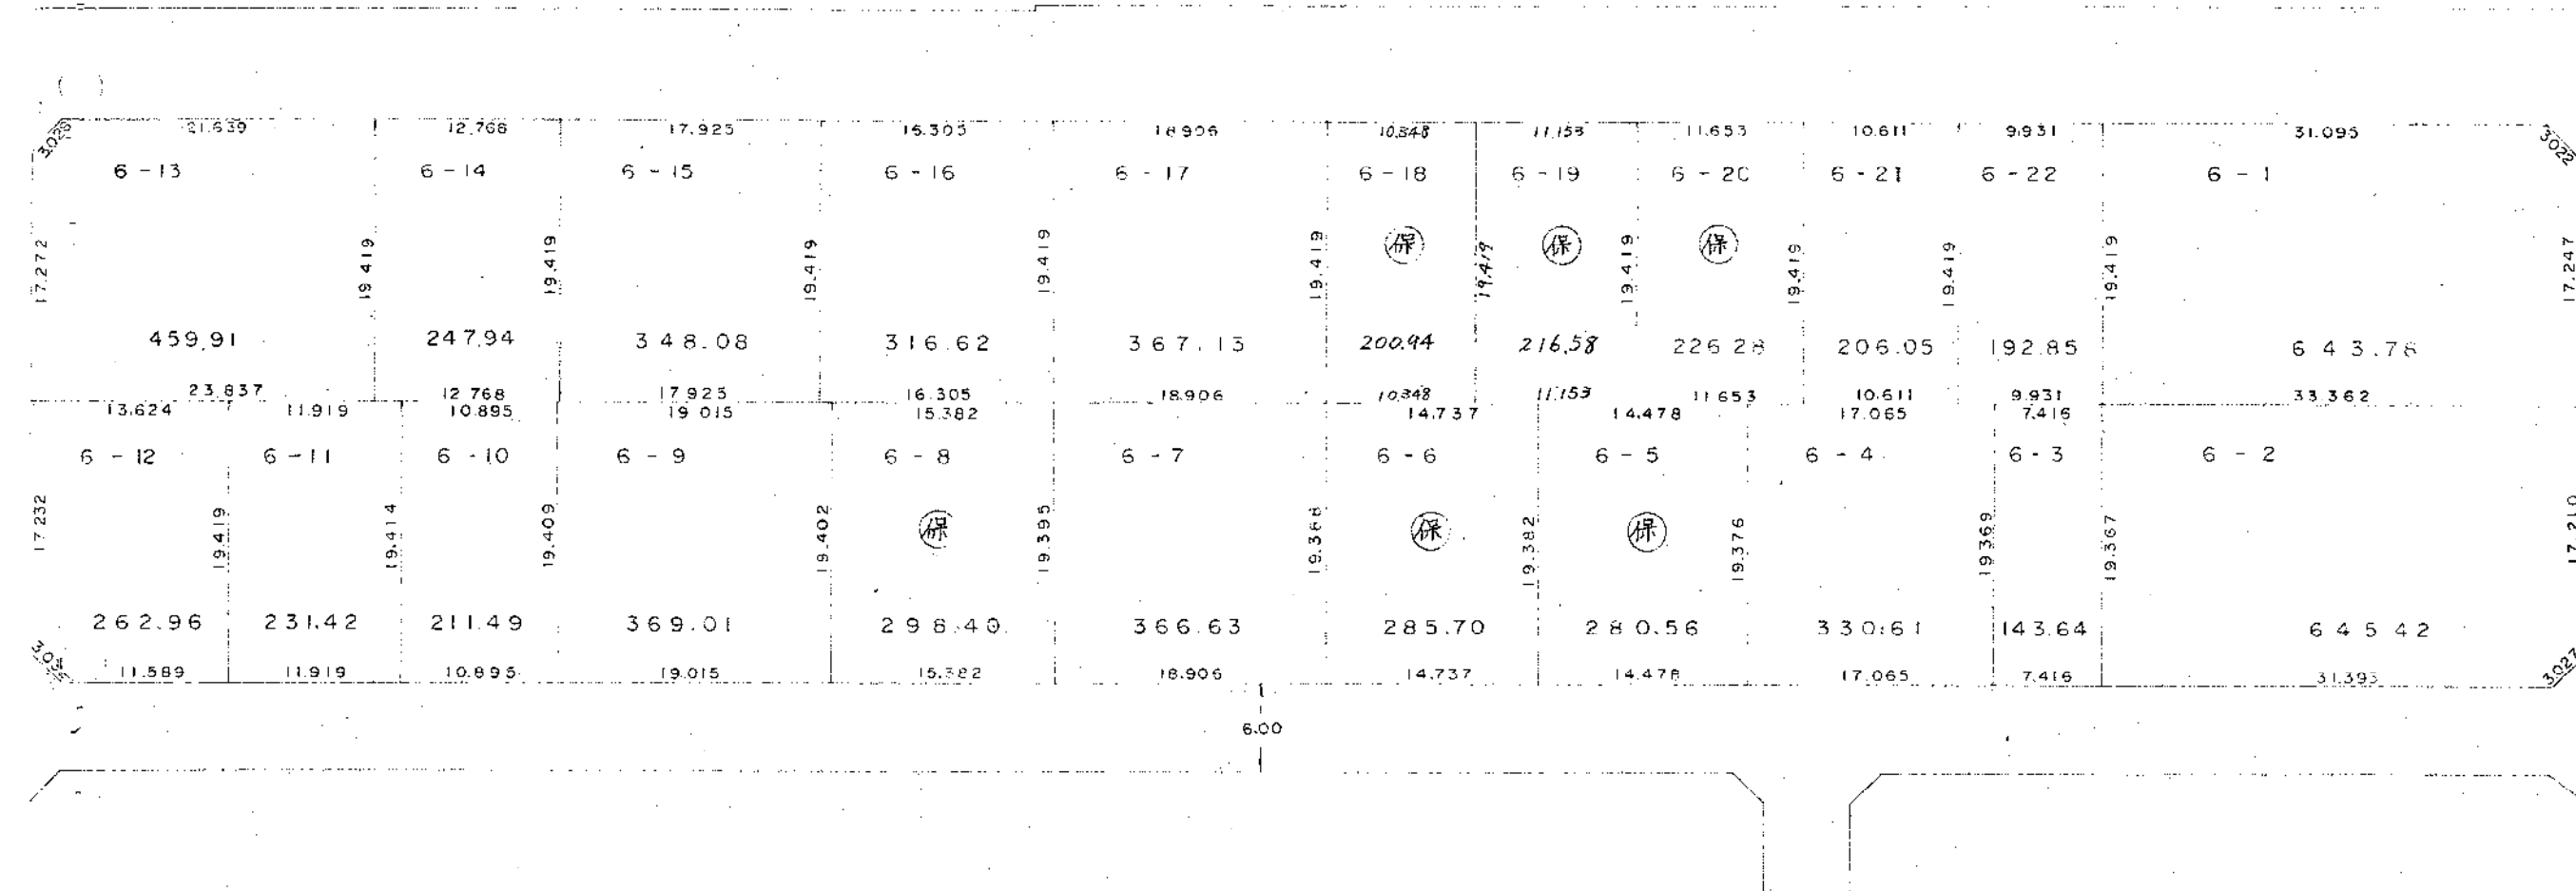

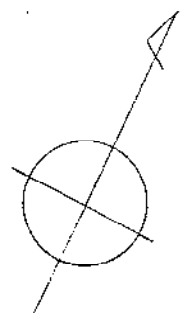


換地 図

愛宕三丁目

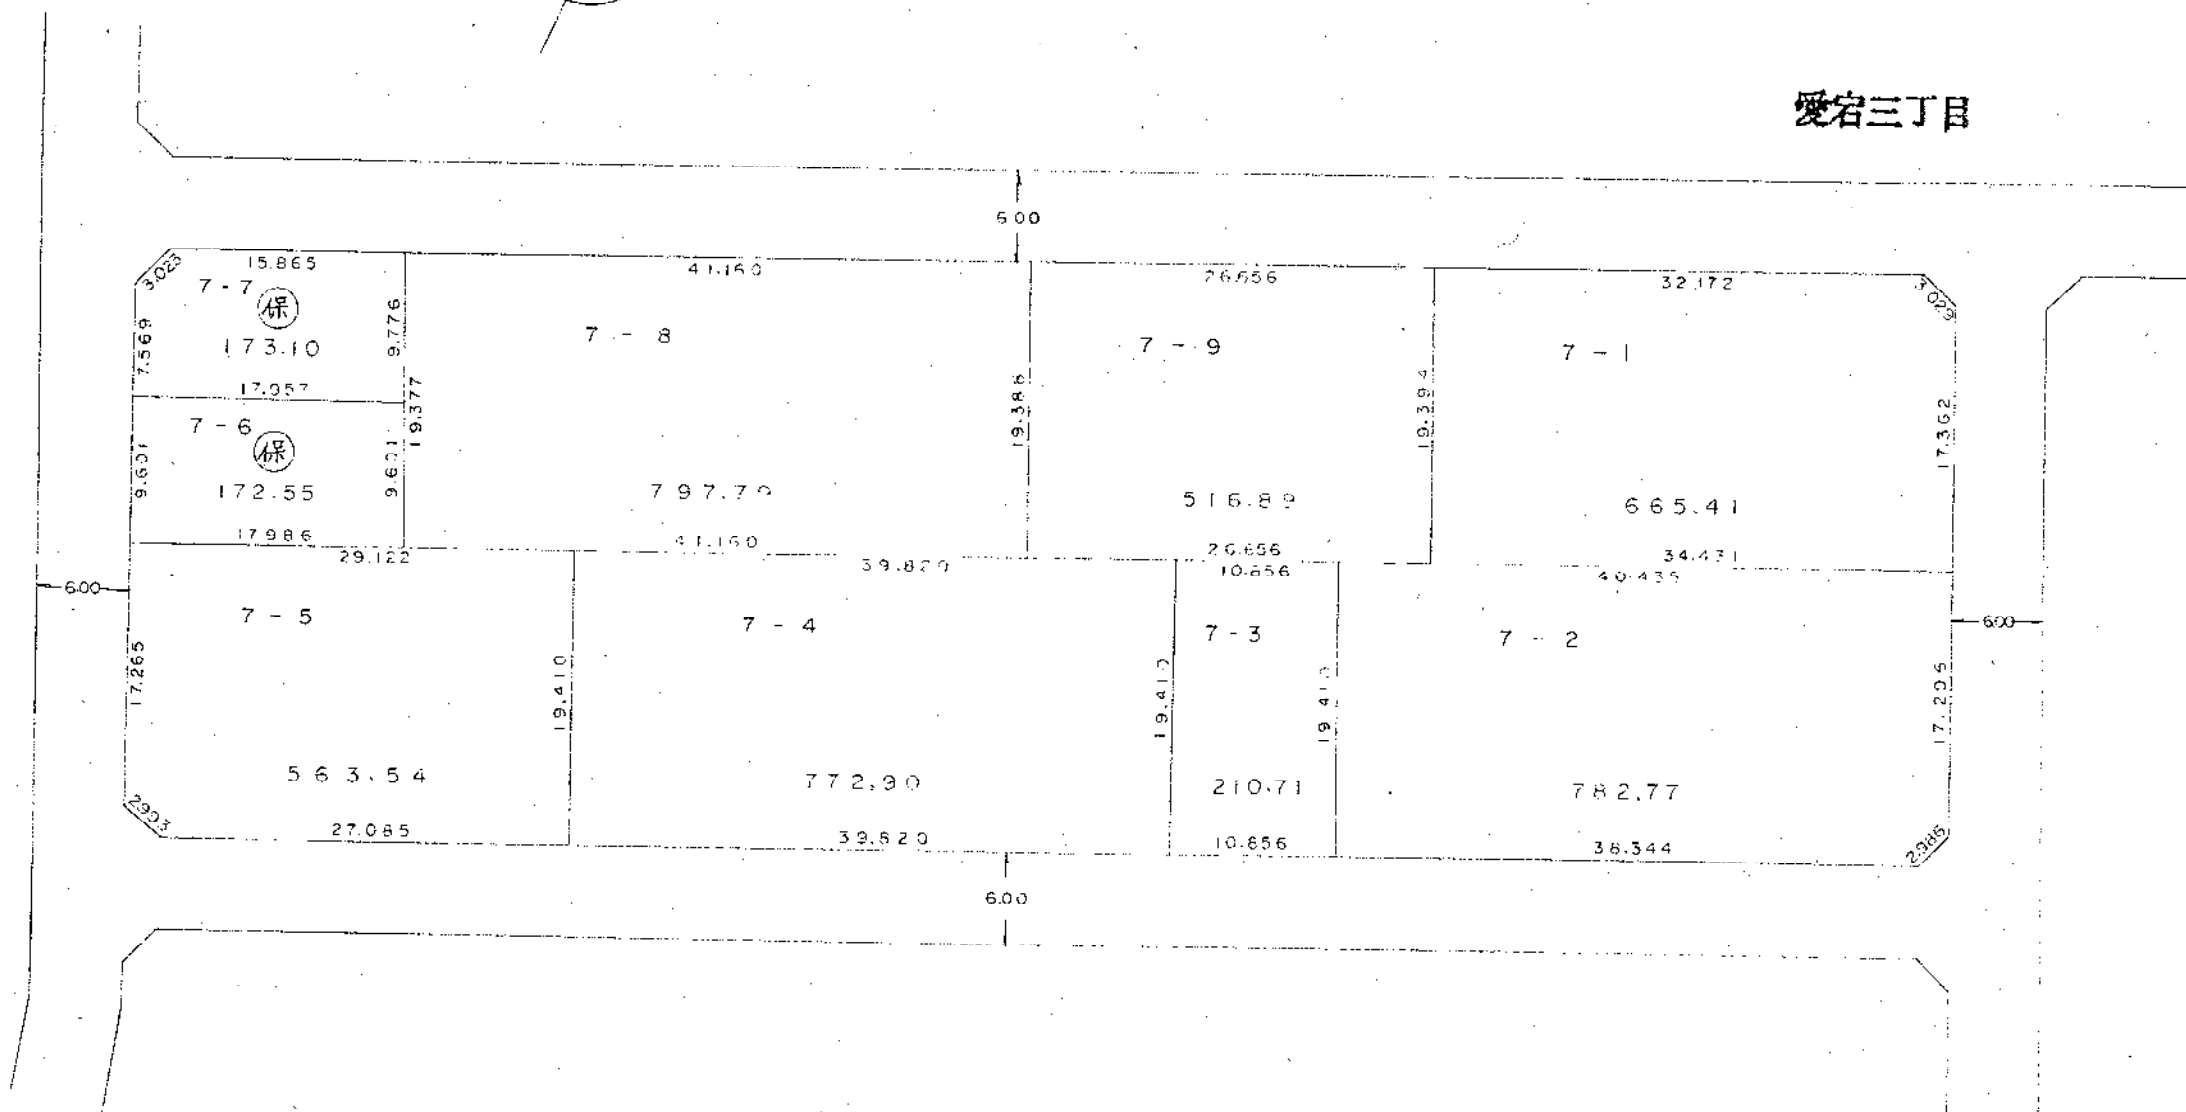


縮尺 1/500



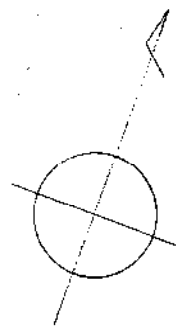


換地図

愛宕三丁目

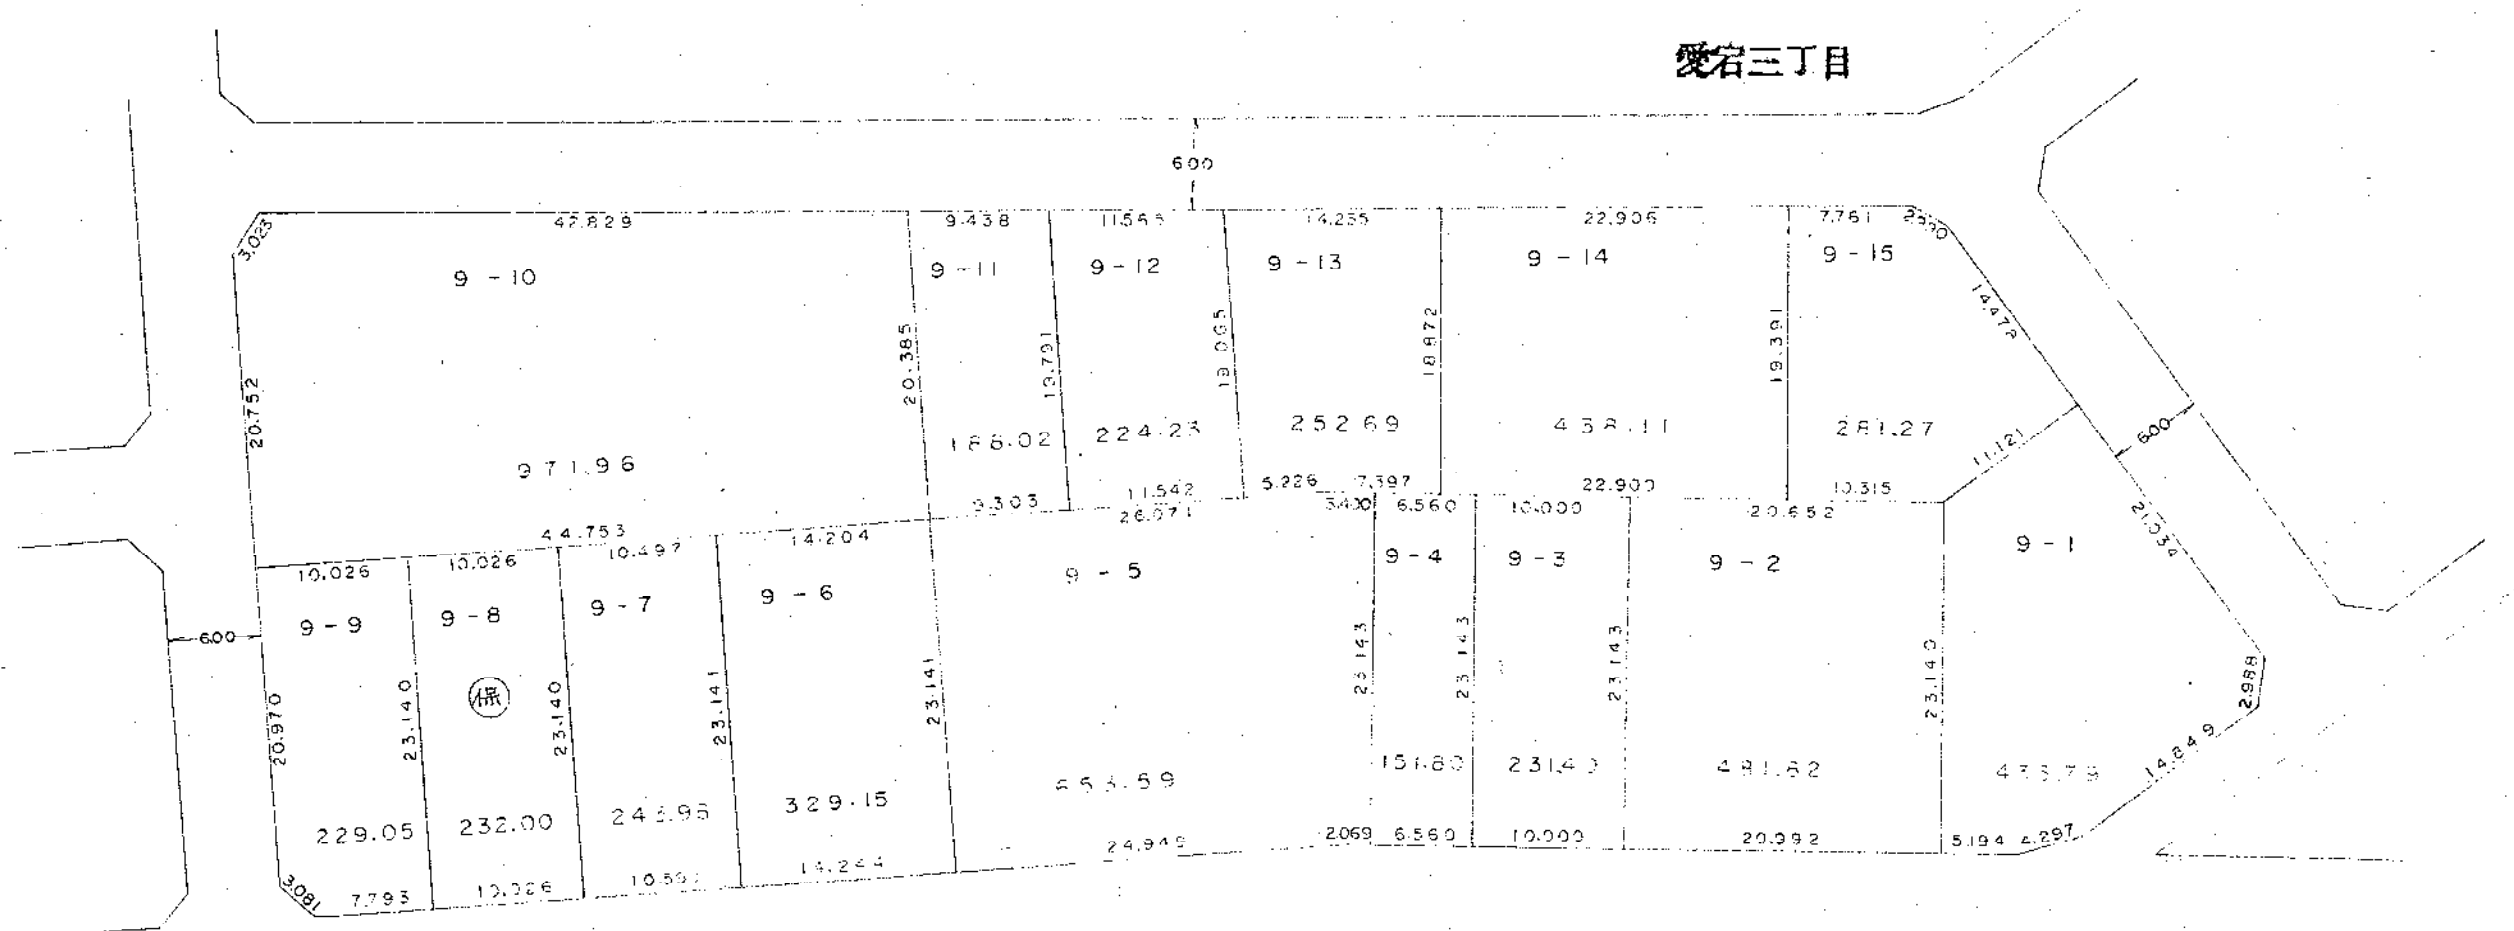

縮尺 1/500

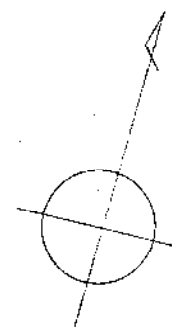

換地図



愛宕三丁目

縮尺 1/500

