


鳥屋野大島土地区画整理事業 案内図


S=1:3,000

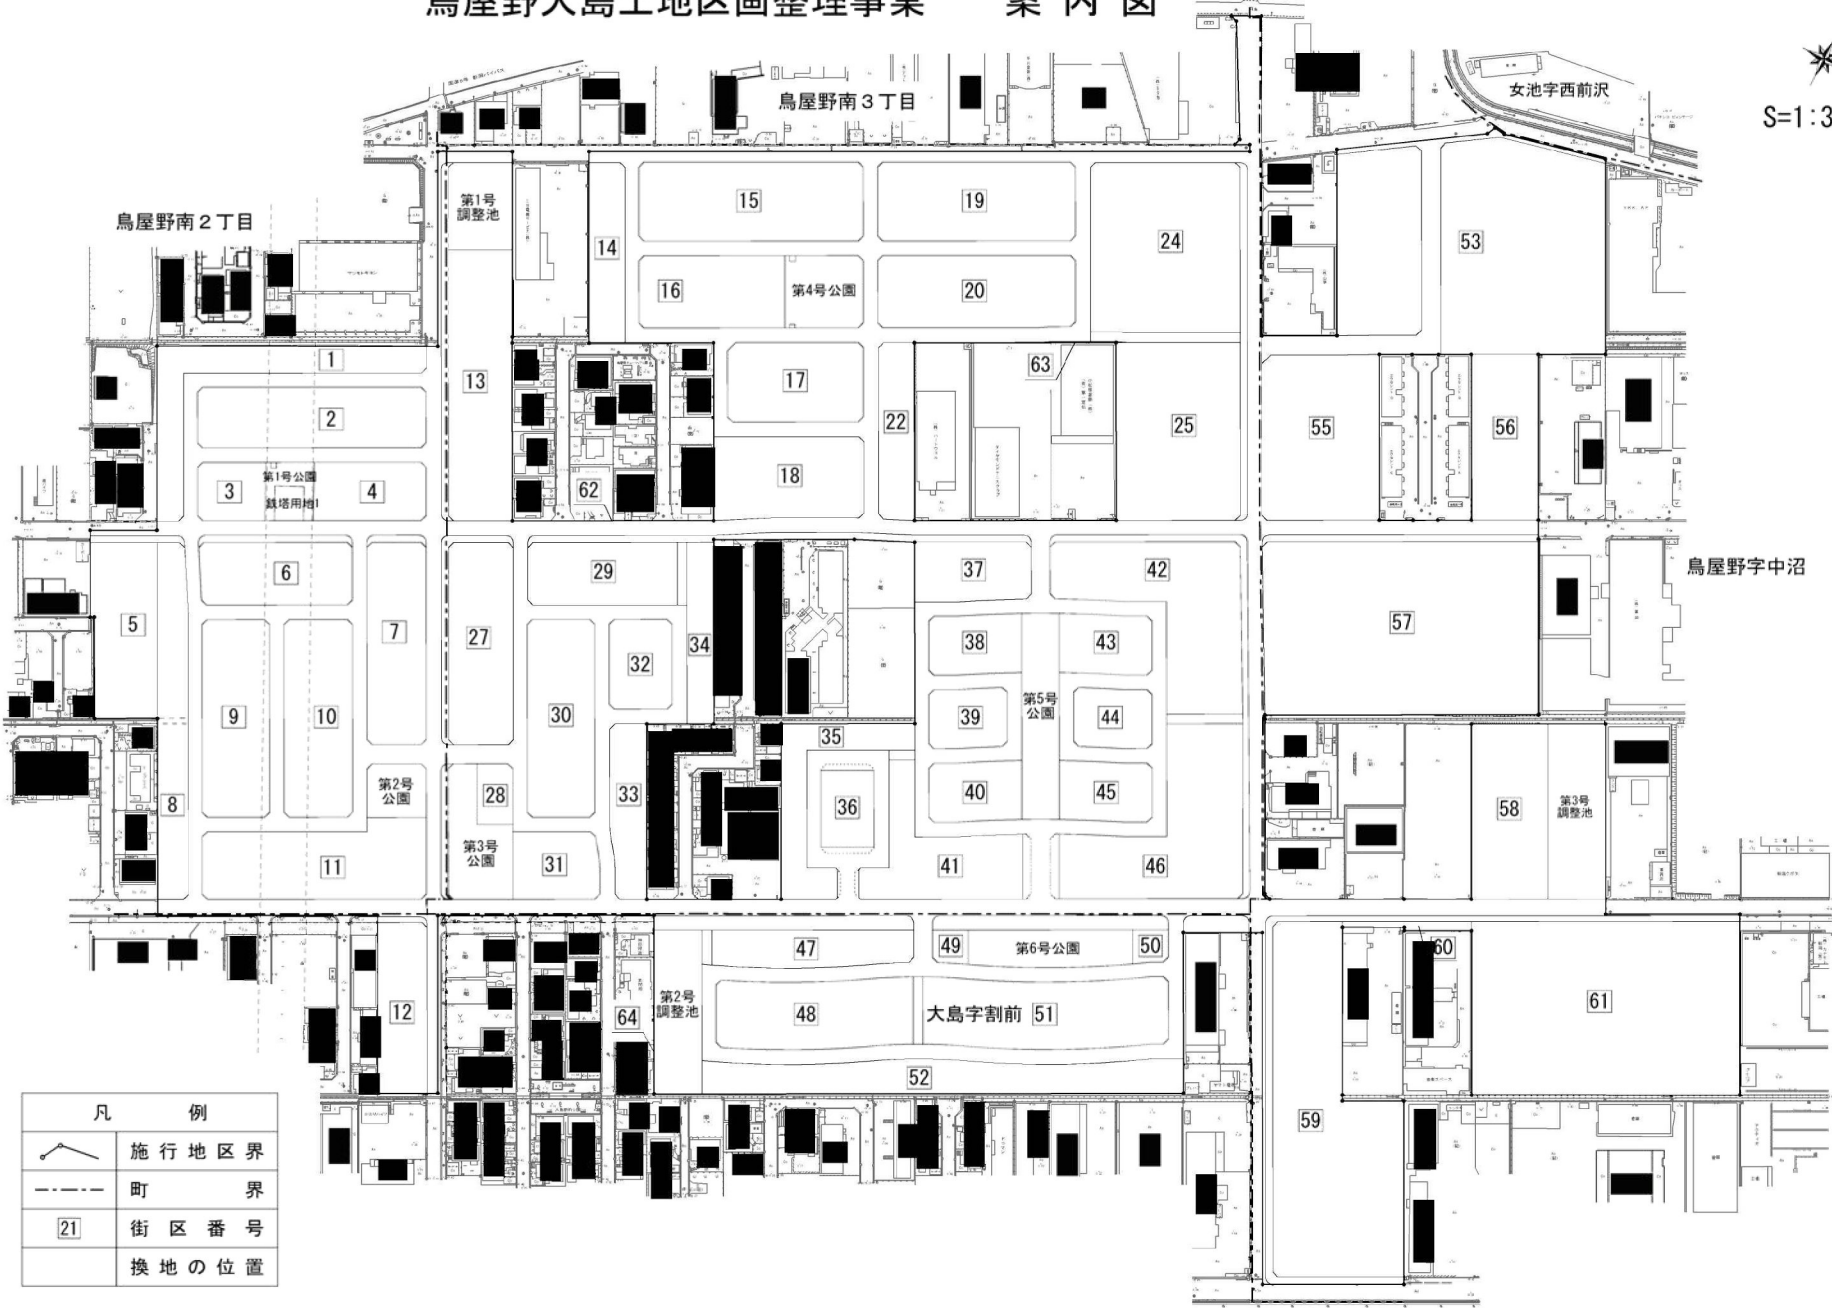


鳥屋野大島土地区画整理事業

鳥屋野南二丁目

換地図

縮尺 500分之1


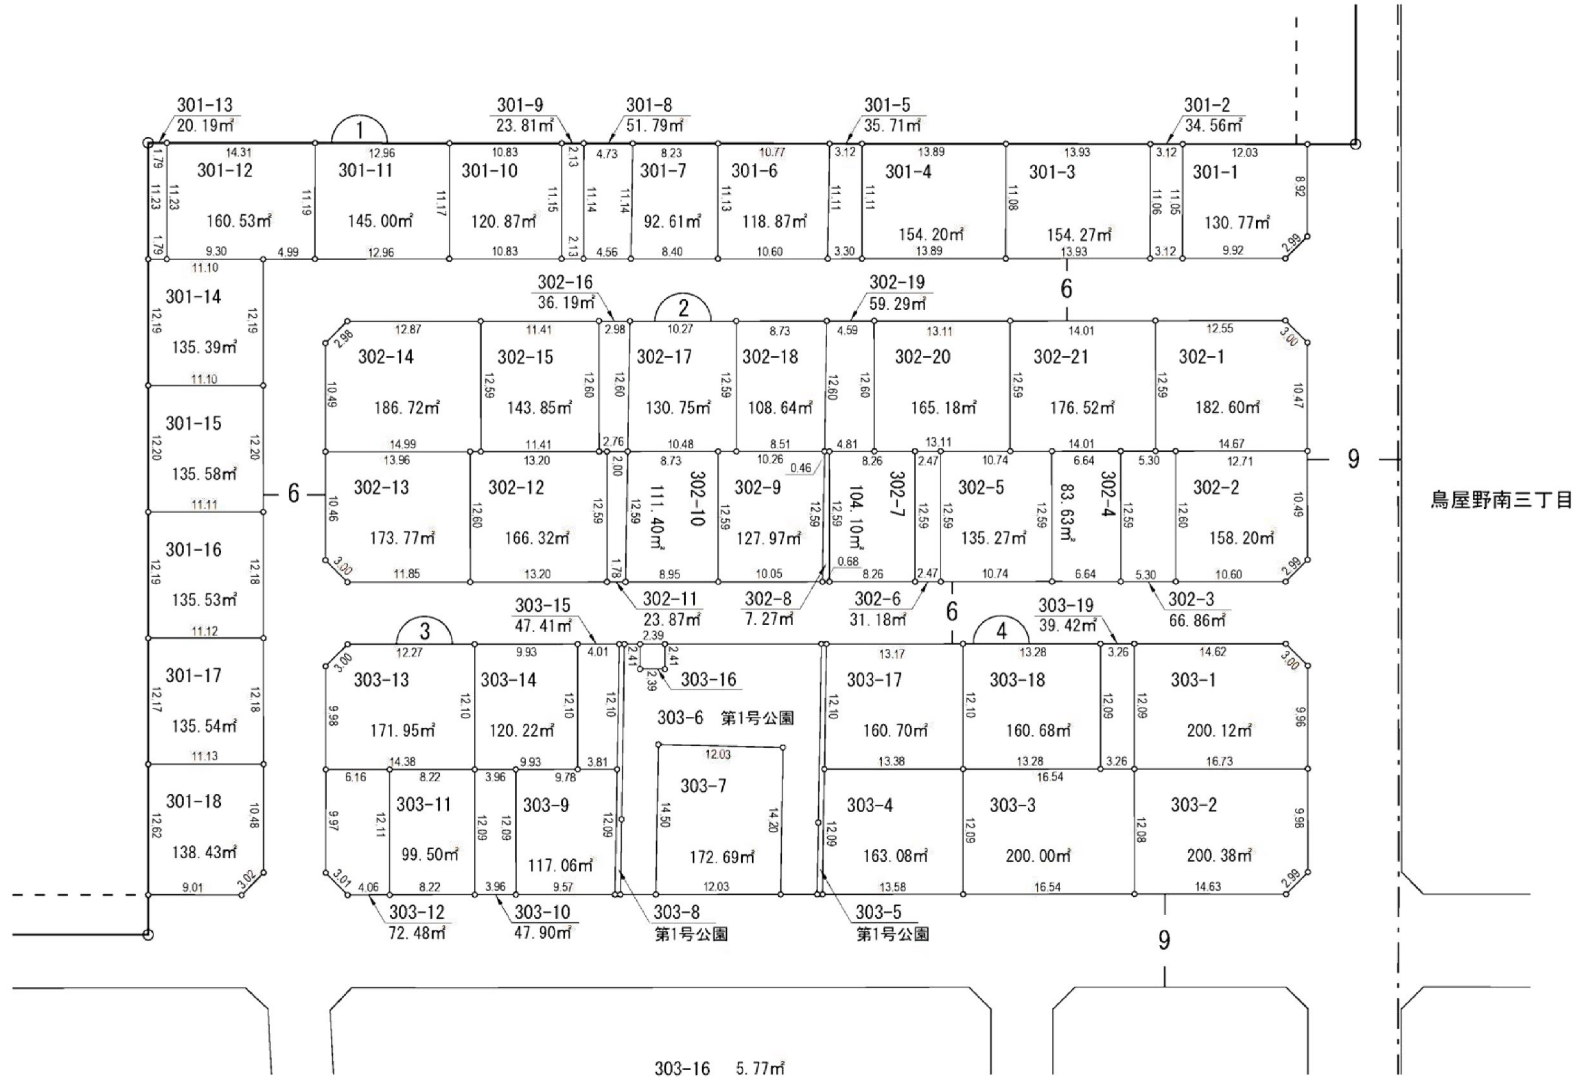


鳥屋野大島土地区画整理事業


鳥屋野南二丁目 換地図

縮尺 500分之1

拡大図A S=1:100

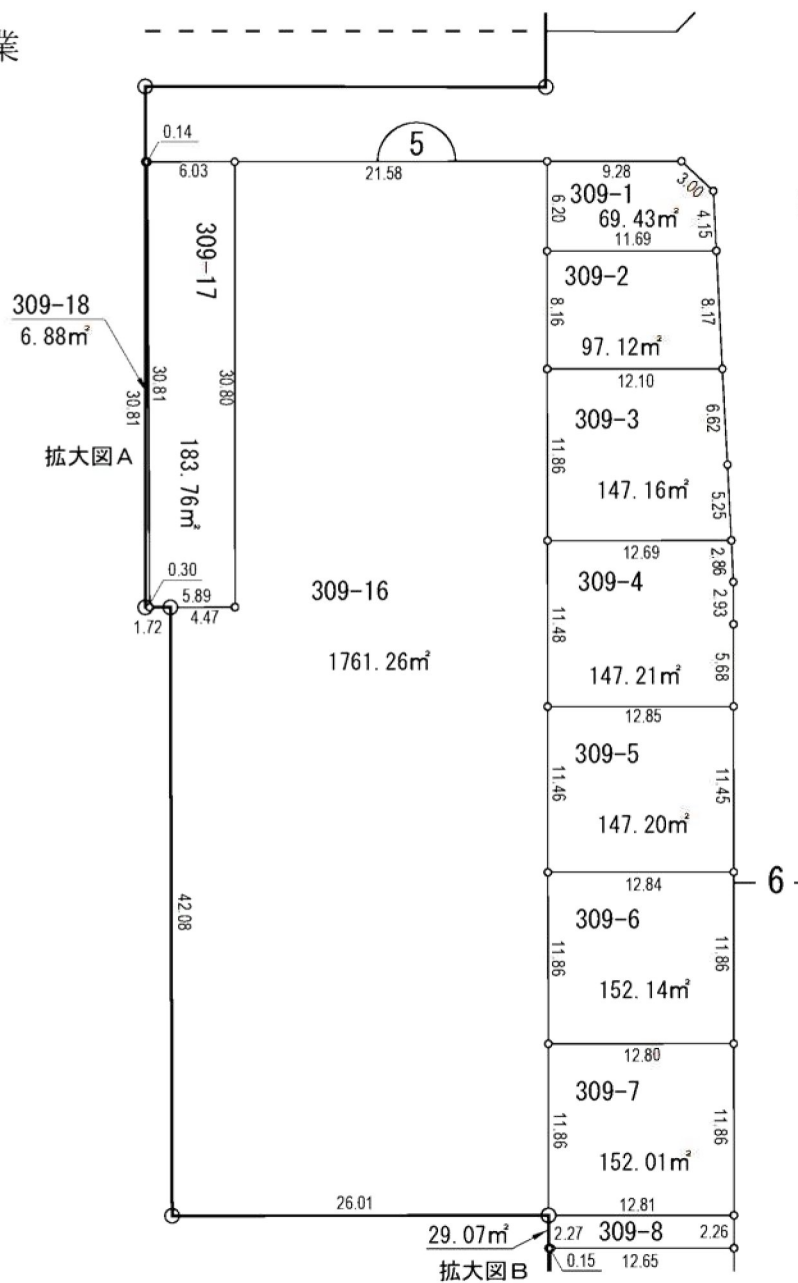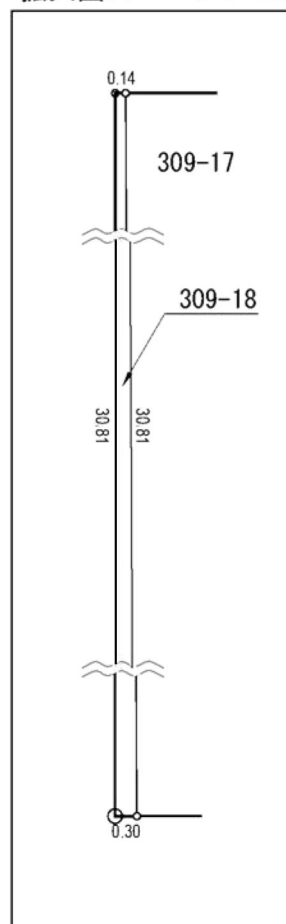

拡大図B S=1:100

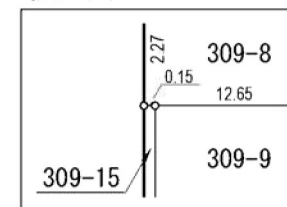


鳥屋野大島土地区画整理事業

鳥屋野南二丁目

換地図

縮尺 500分之1

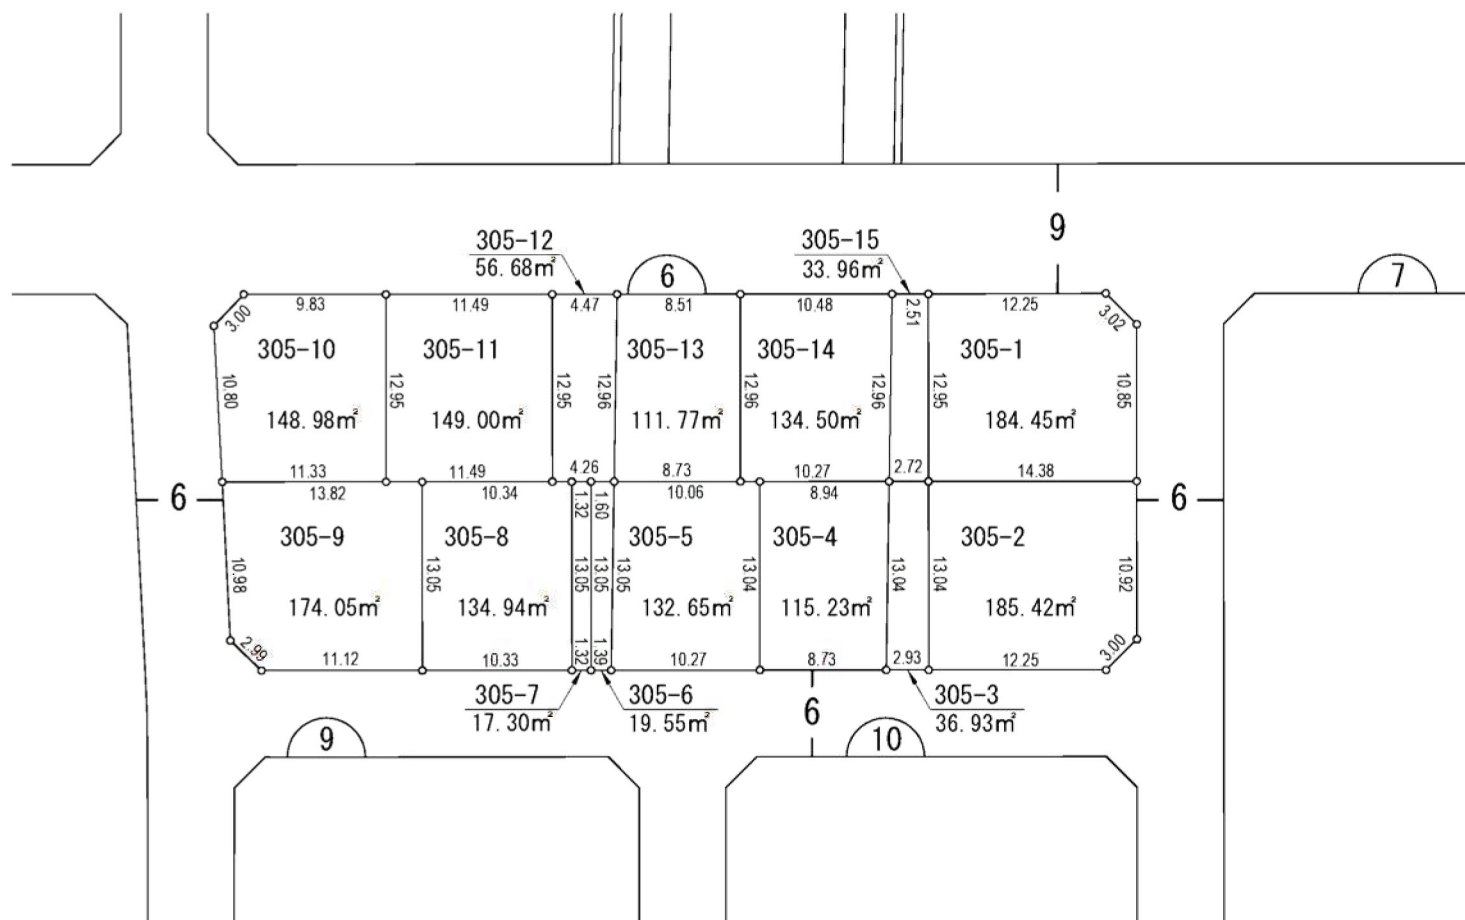

鳥屋野大島土地区画整理事業


鳥屋野南二丁目

換地図

縮尺 500分之1



鳥屋野南三丁目


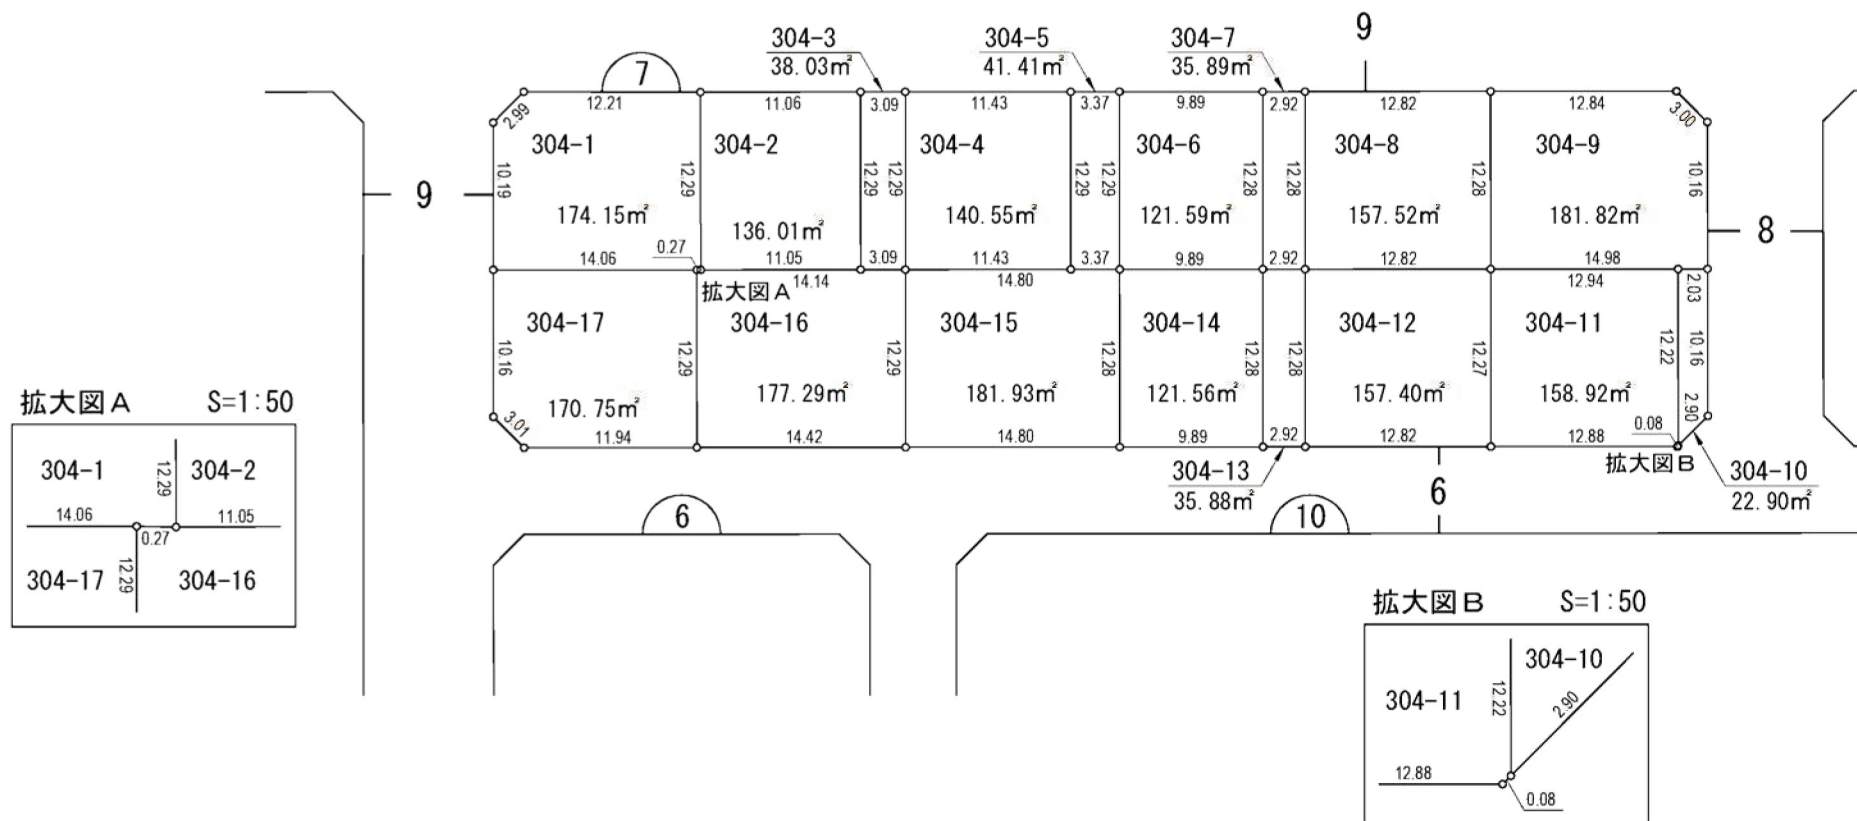


鳥屋野大島土地区画整理事業

鳥屋野南二丁目 換地 図

縮尺 500分 之 1

拡大図 S=1:100

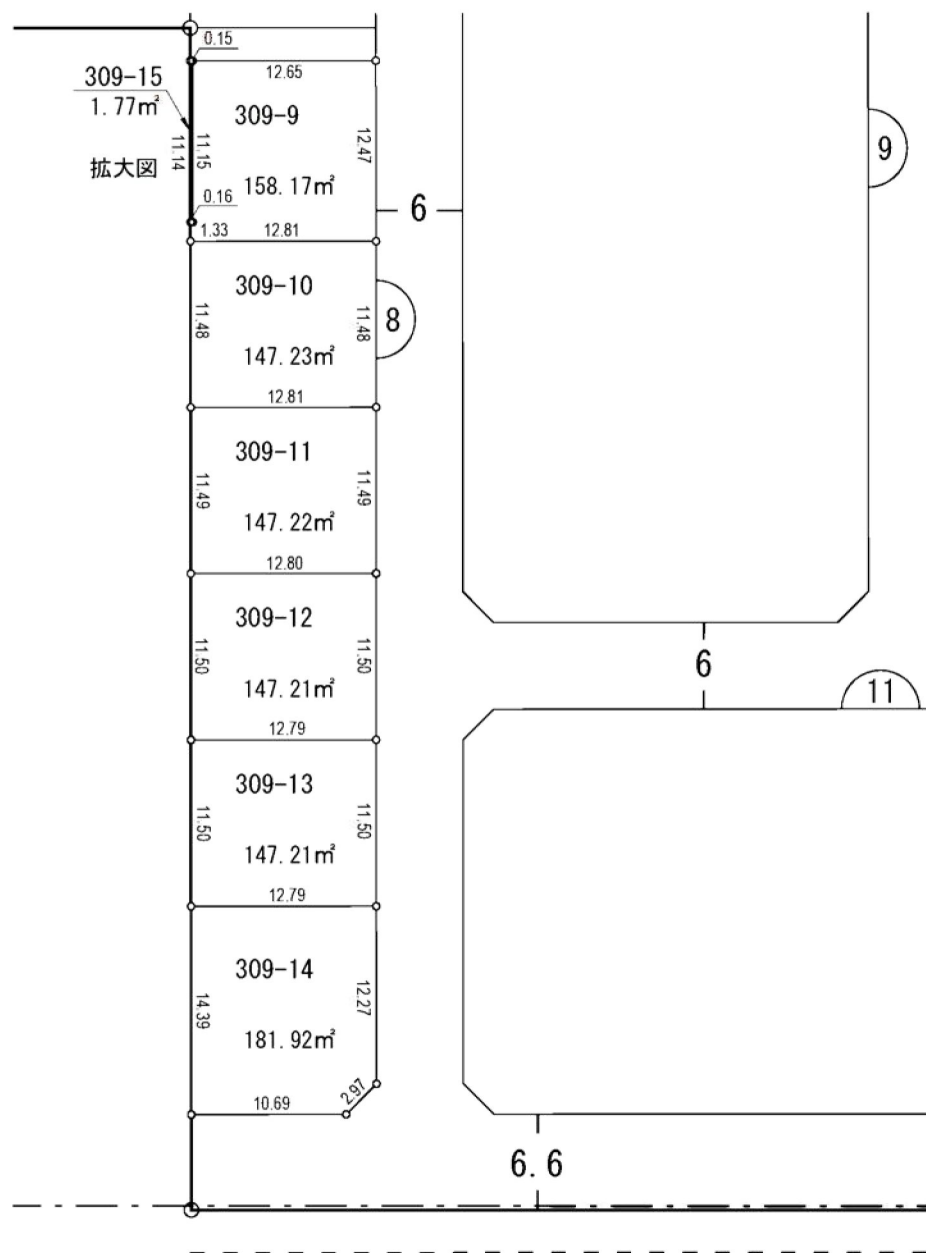
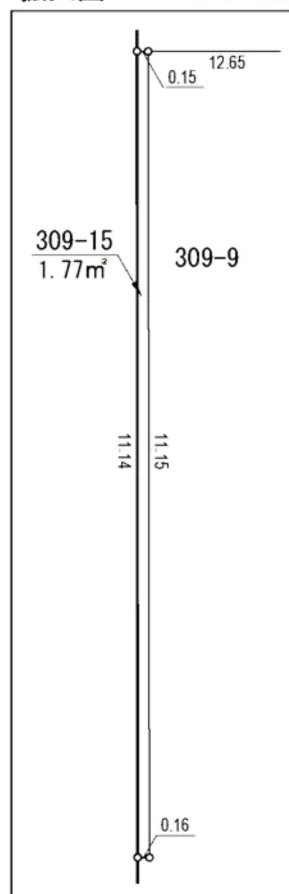


鳥屋野大島土地区画整理事業

鳥屋野南二丁目

換地図

縮尺 500分之1

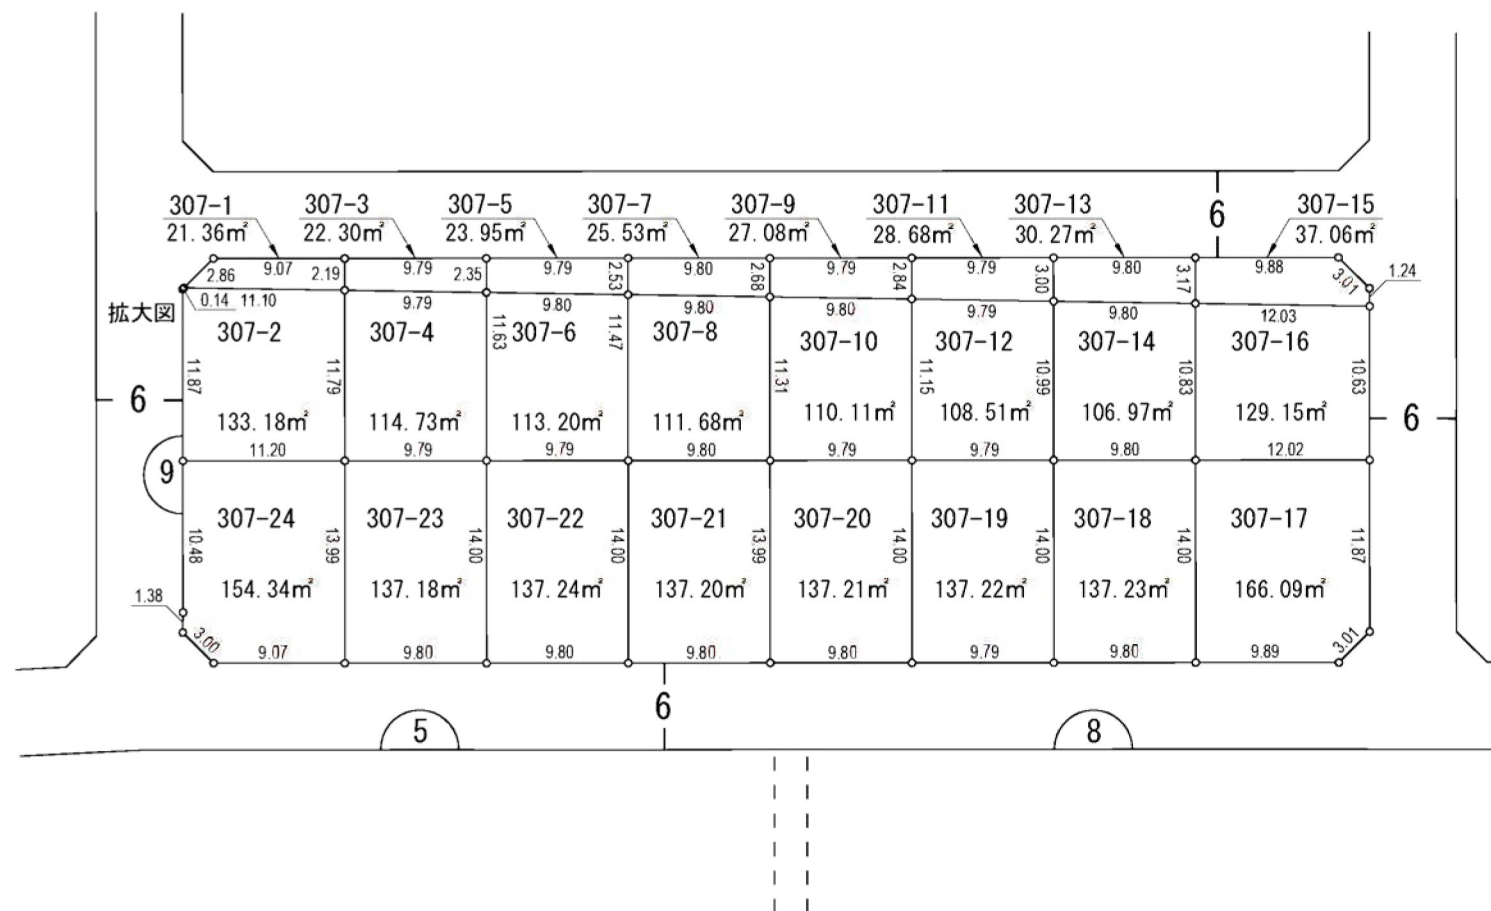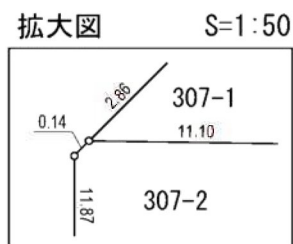


鳥屋野大島土地区画整理事業

鳥屋野南二丁目

換地図

縮尺 500分之1

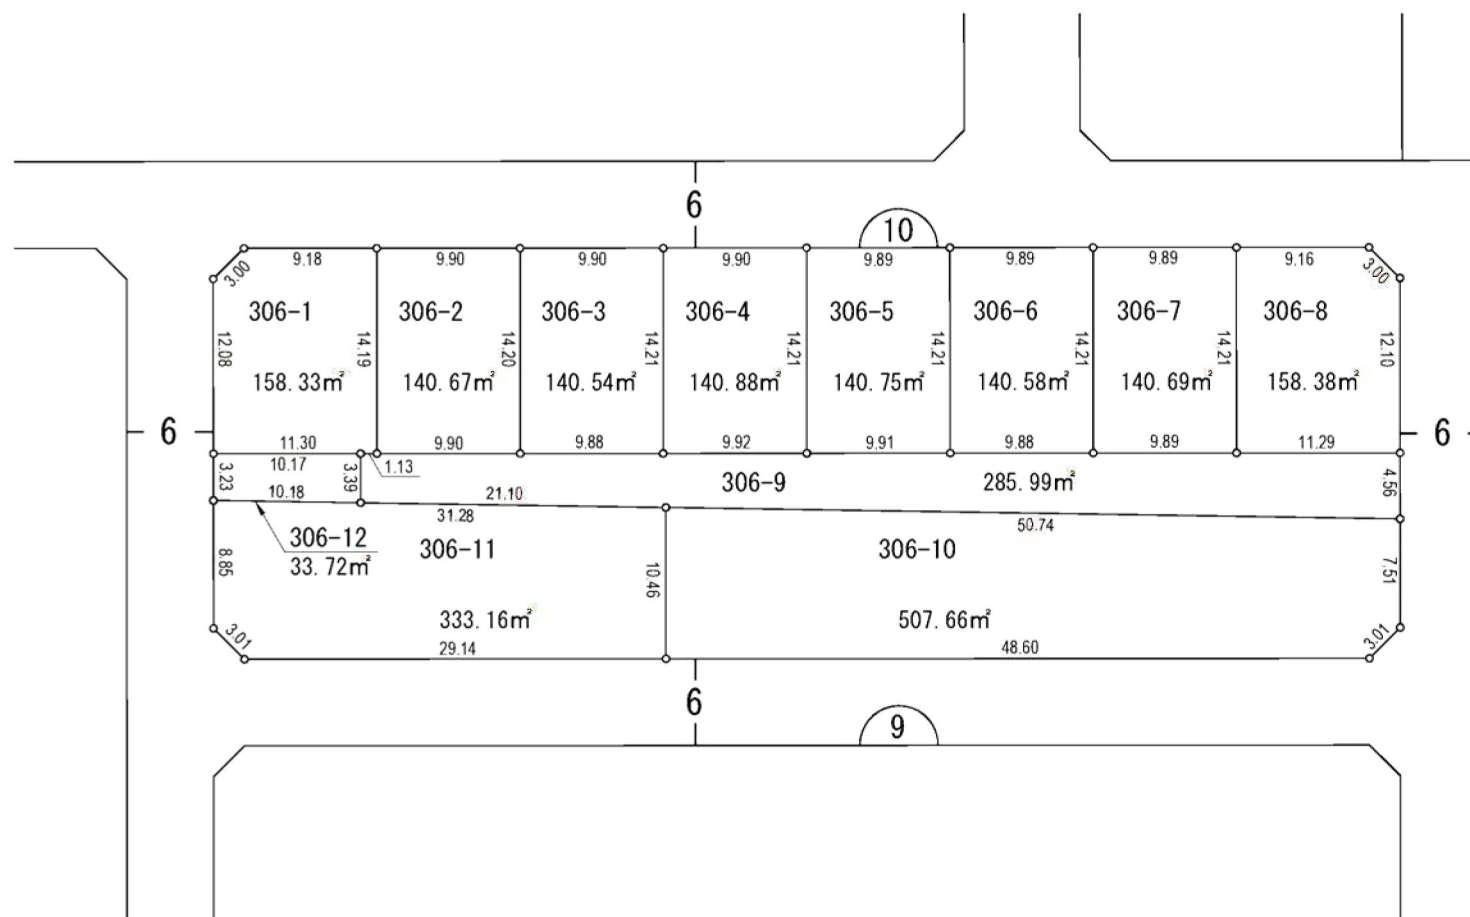


鳥屋野大島土地区画整理事業

鳥屋野南二丁目

換地図


縮尺 500分之1

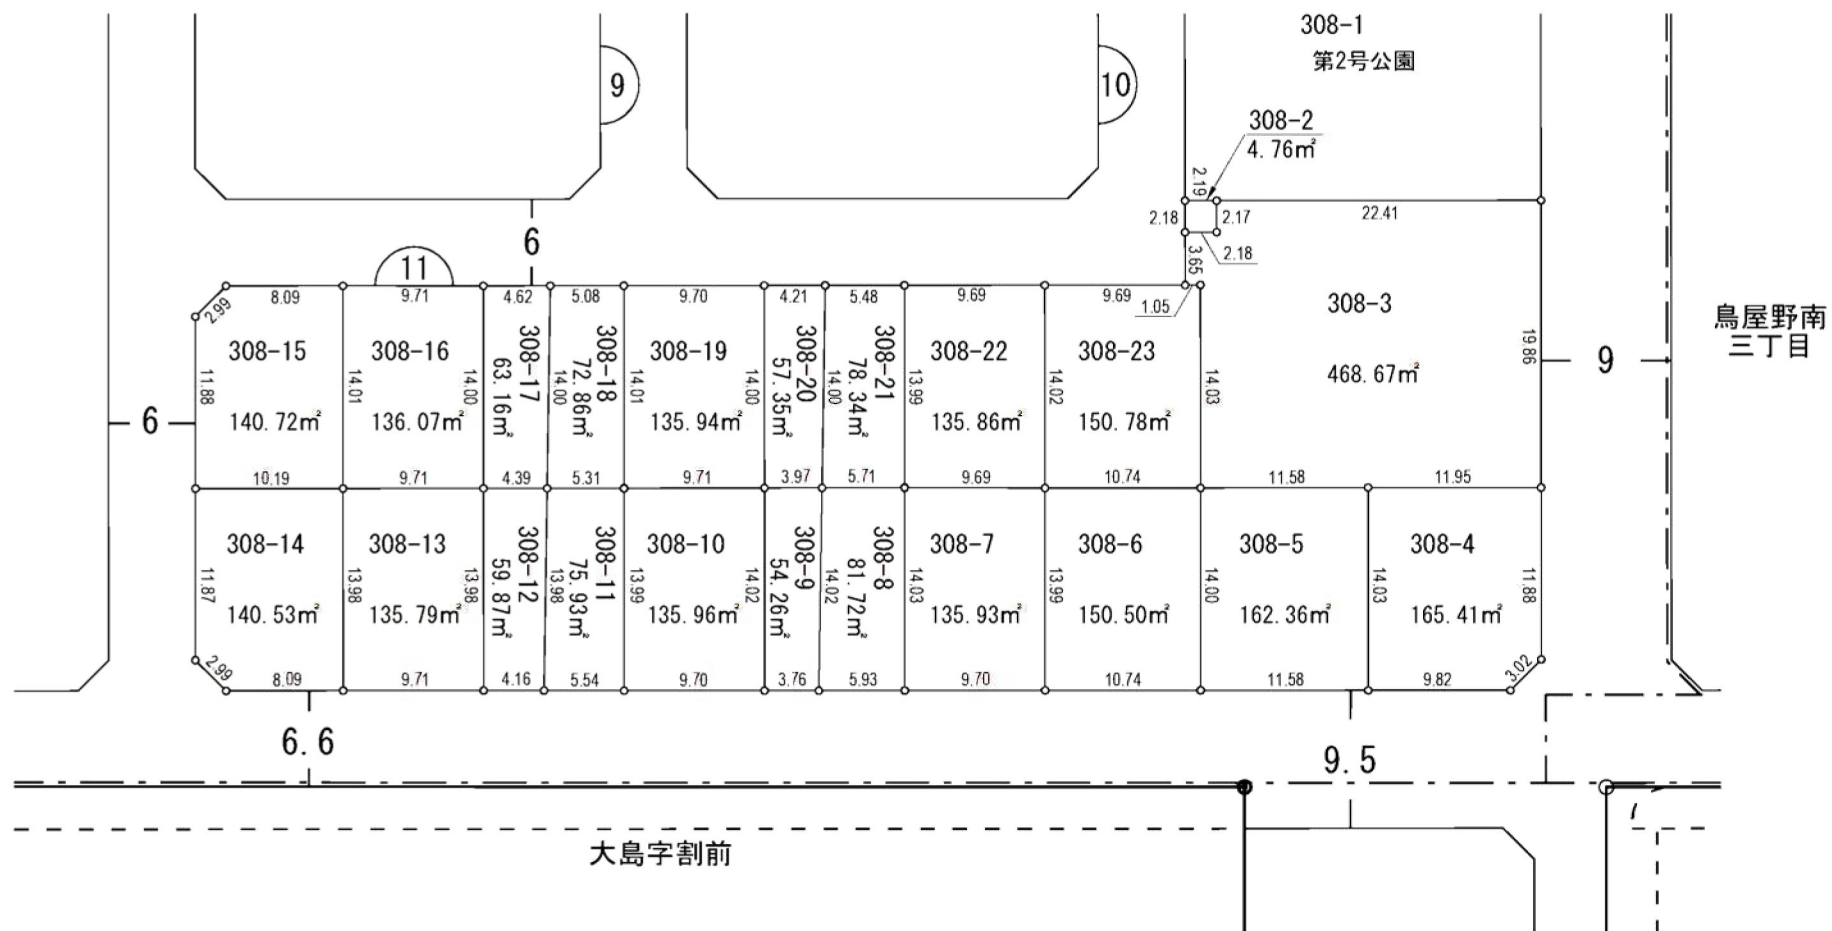

鳥屋野大島土地区画整理事業

大島字割前 換地図

縮尺 500分之1

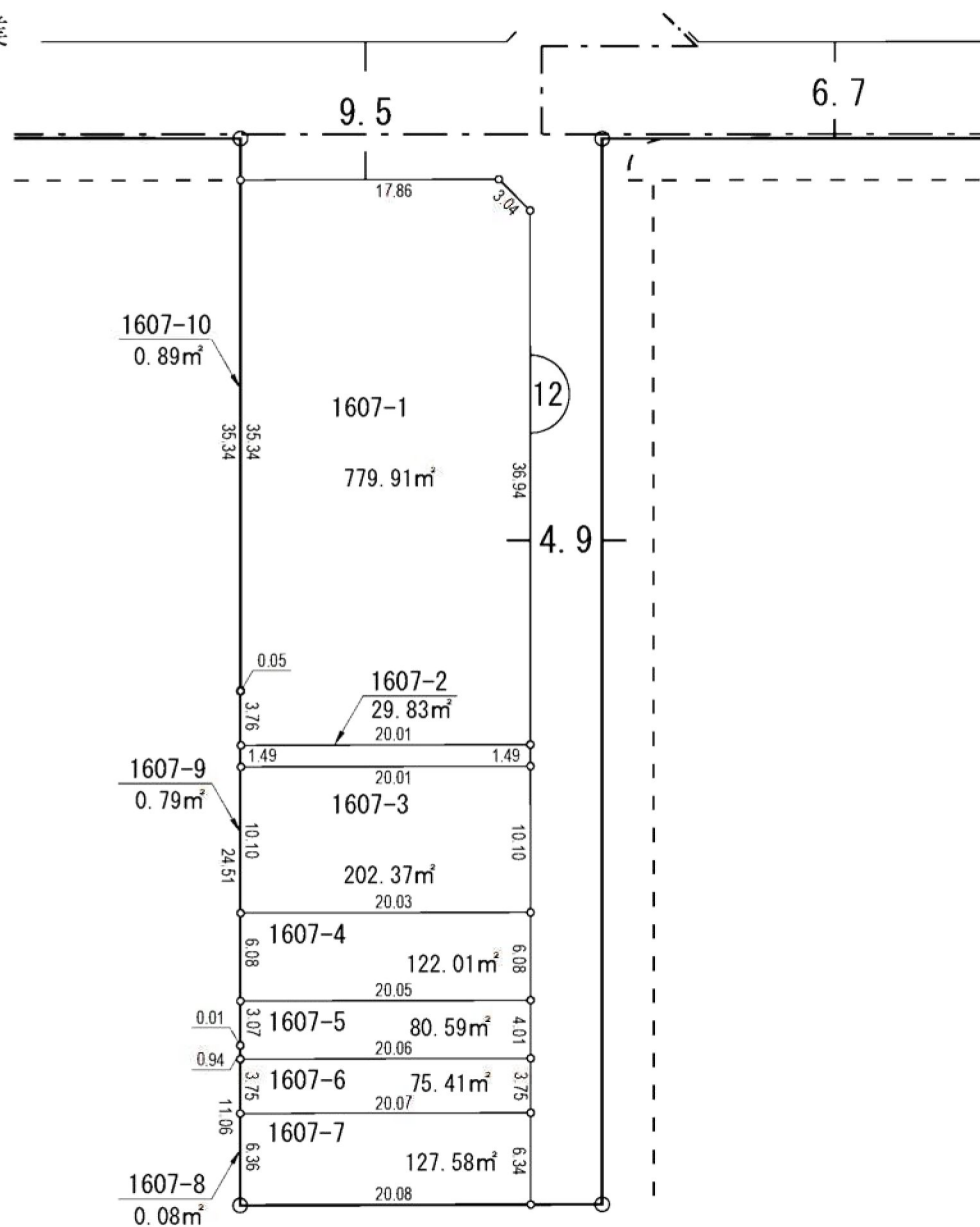




鳥屋野大島土地区画整理事業

大島字割前 換地 図 縮尺 500分 之 1

拡大図A 縦 1 : 250
横 1 : 25

拡大図B 縦 1 : 250
横 1 : 25

拡大図C 縦 1 : 250
横 1 : 10

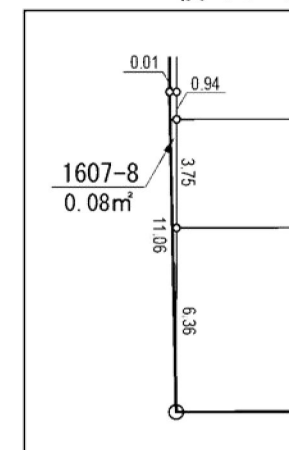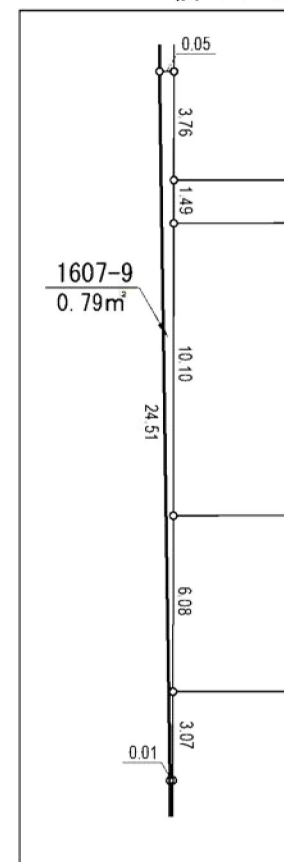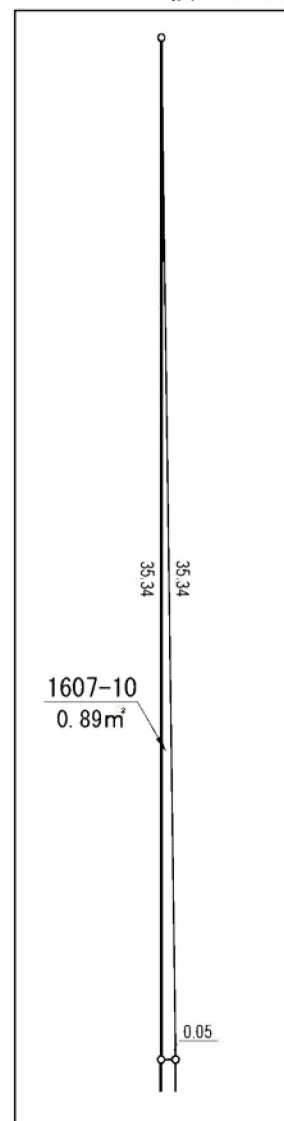


鳥屋野大島土地区画整理事業

鳥屋野南三丁目

換地図

縮尺 500分之1

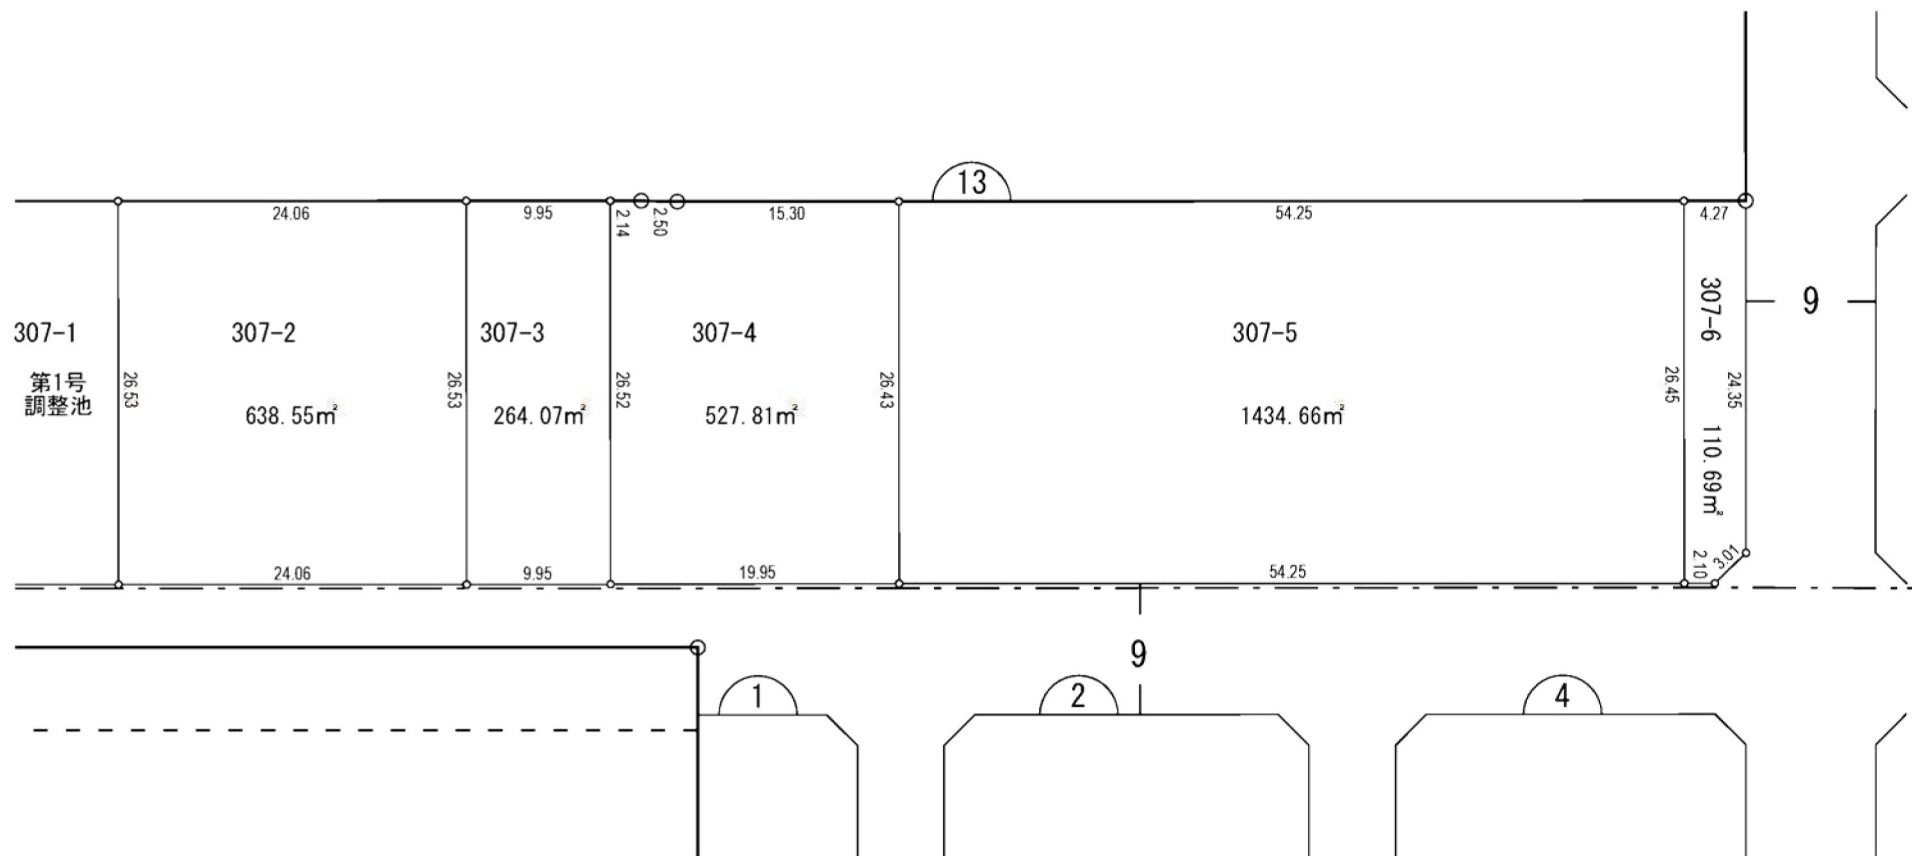


鳥屋野南二丁目

鳥屋野大島土地区画整理事業

鳥屋野南三丁目 換地図

縮尺 500分之1

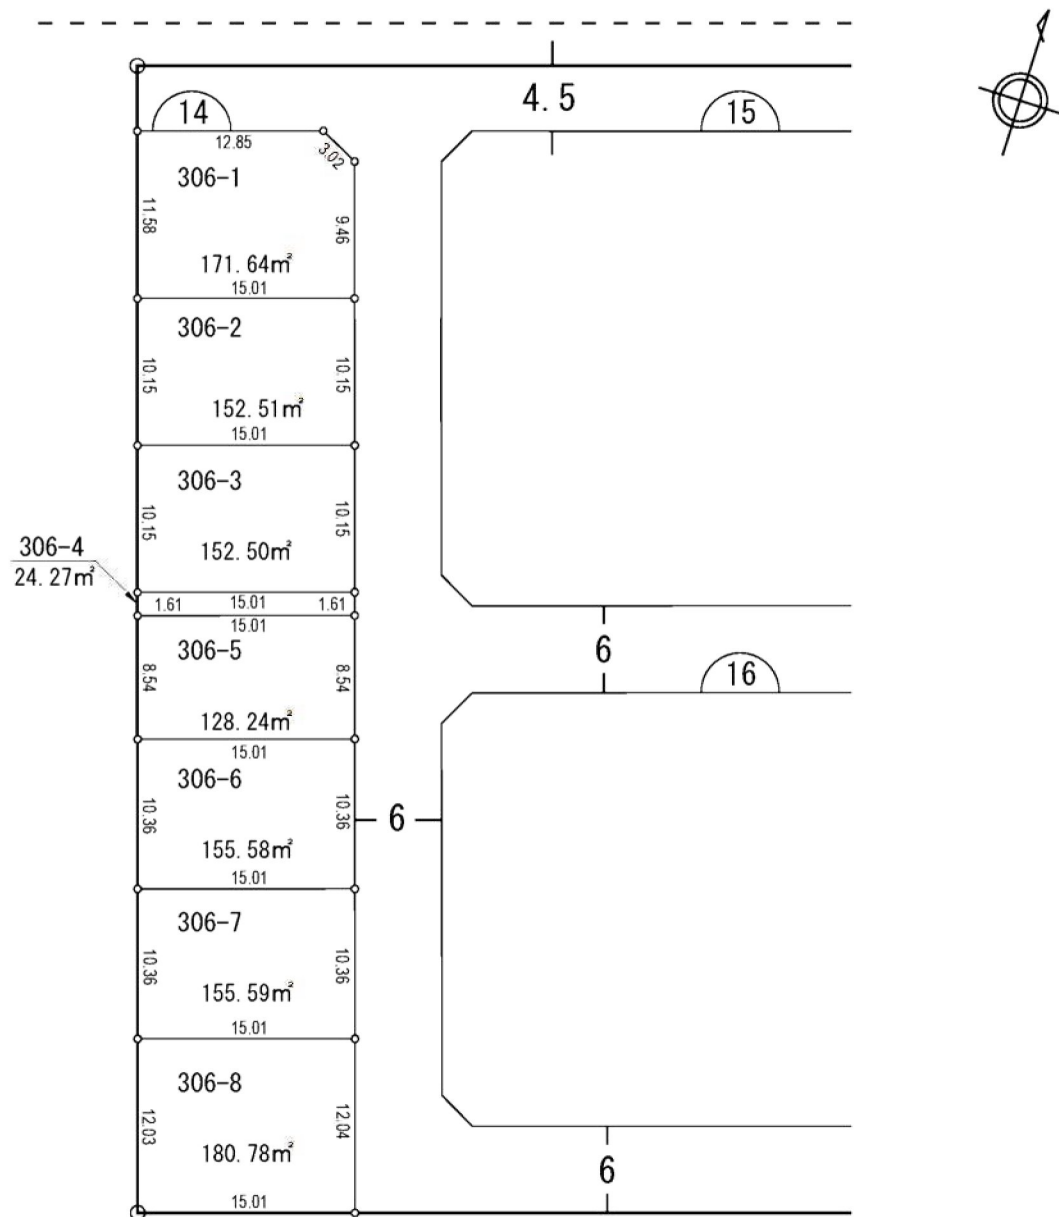


鳥屋野大島土地区画整理事業

鳥屋野南三丁目

換地図

縮尺 500分之1

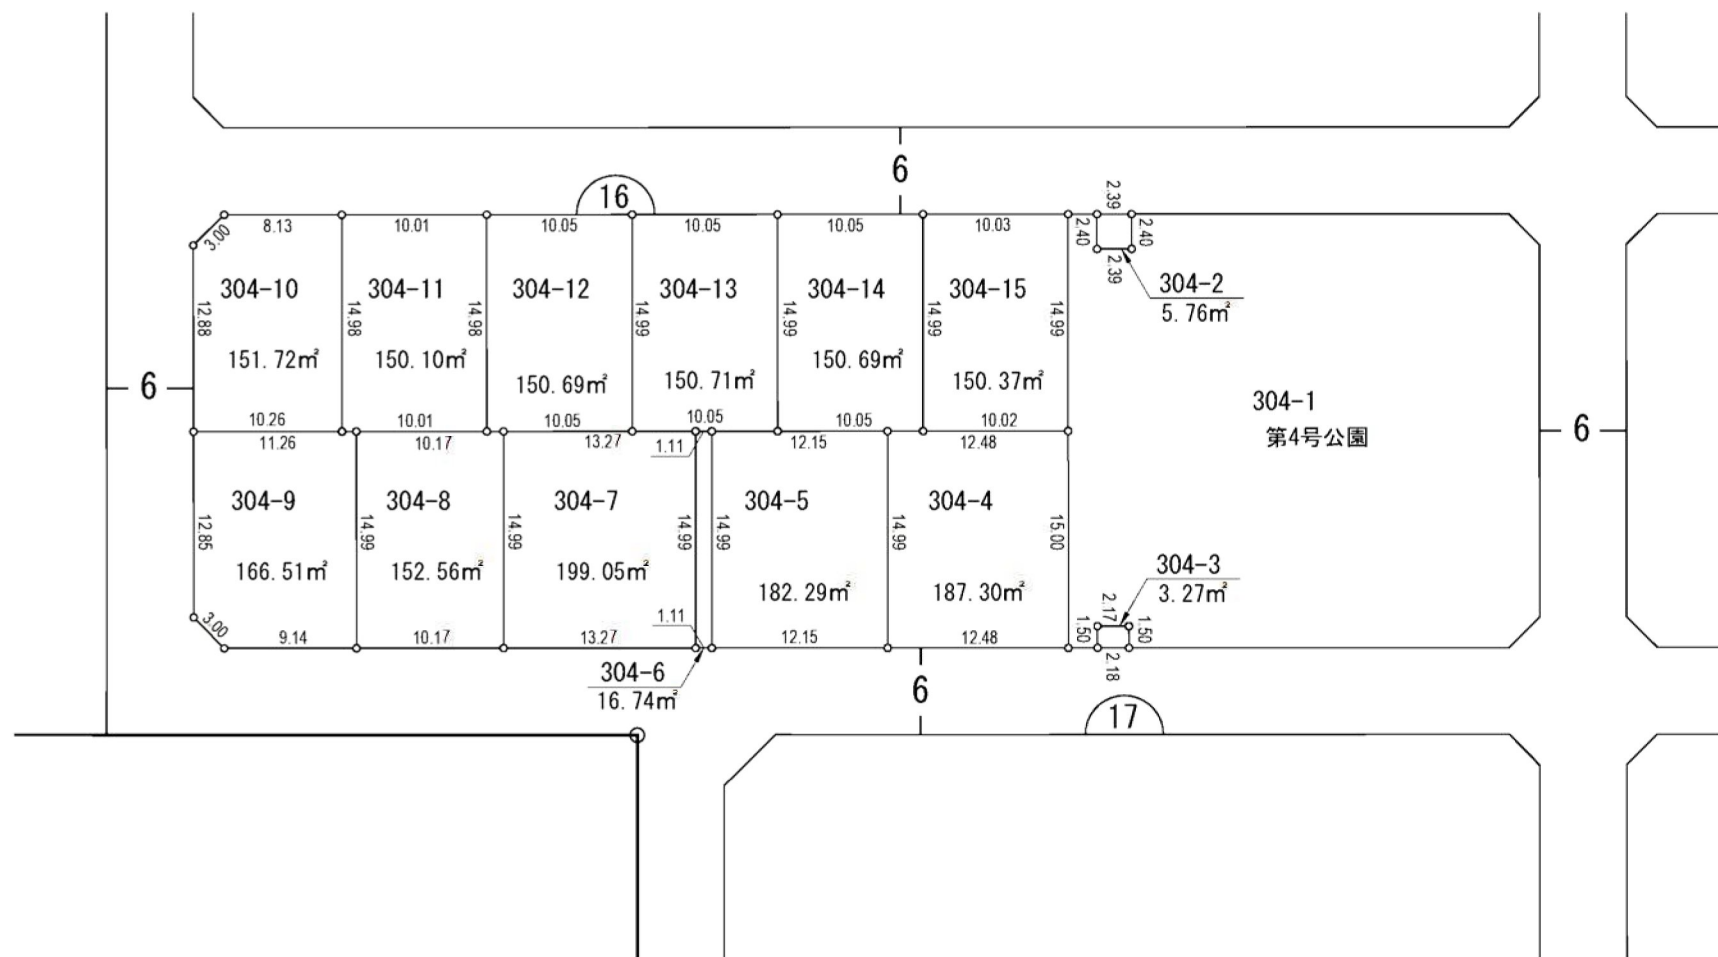


鳥屋野大島土地区画整理事業

鳥屋野南三丁目

換地図

縮尺 500分之1

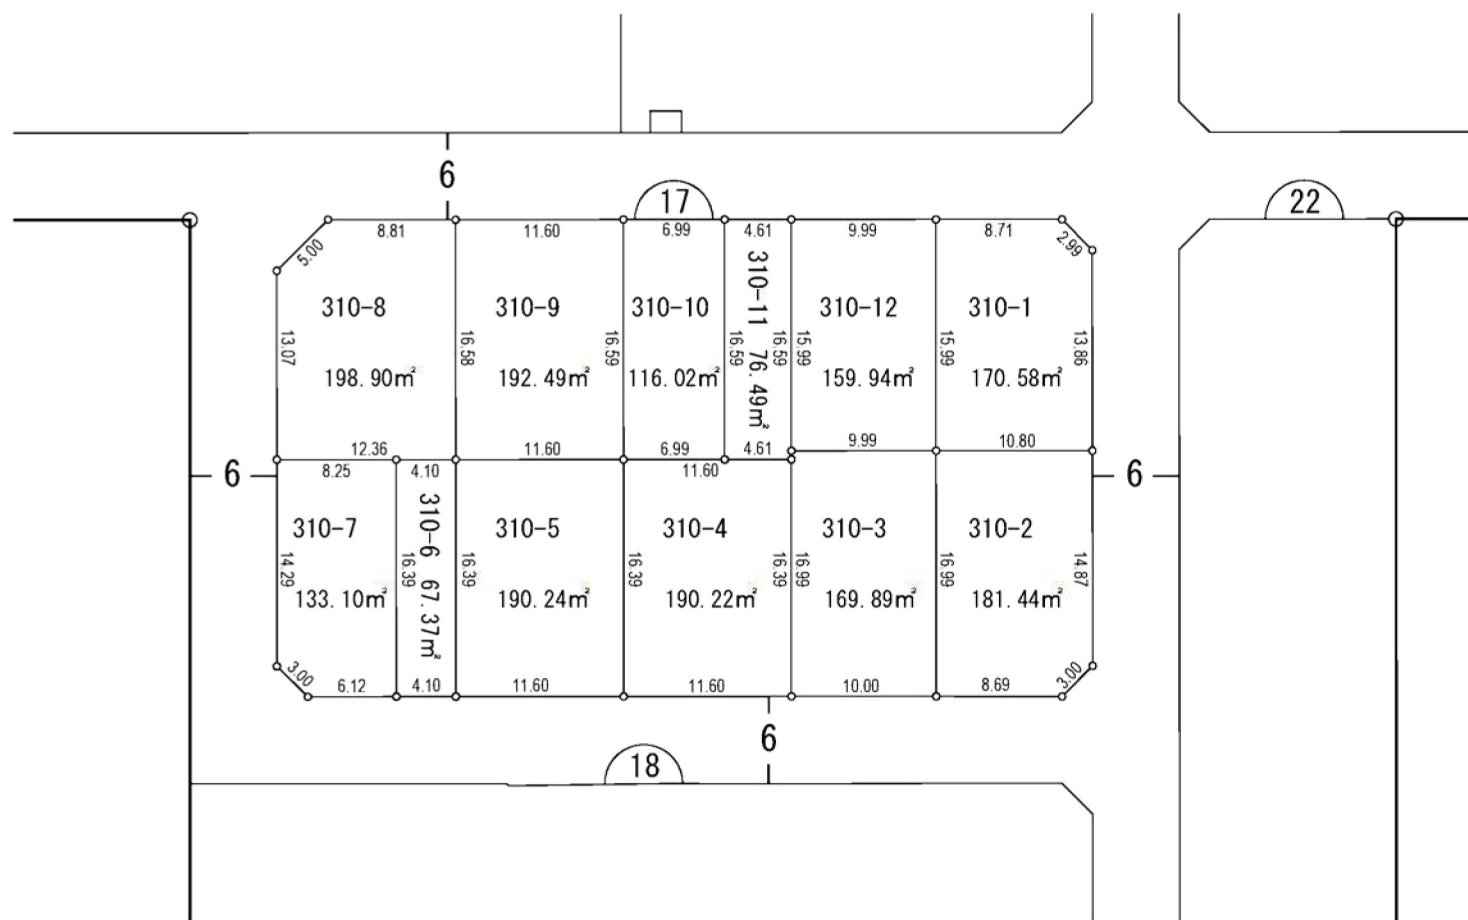


鳥屋野大島土地区画整理事業

鳥屋野南三丁目

換地図

縮尺 500分之1

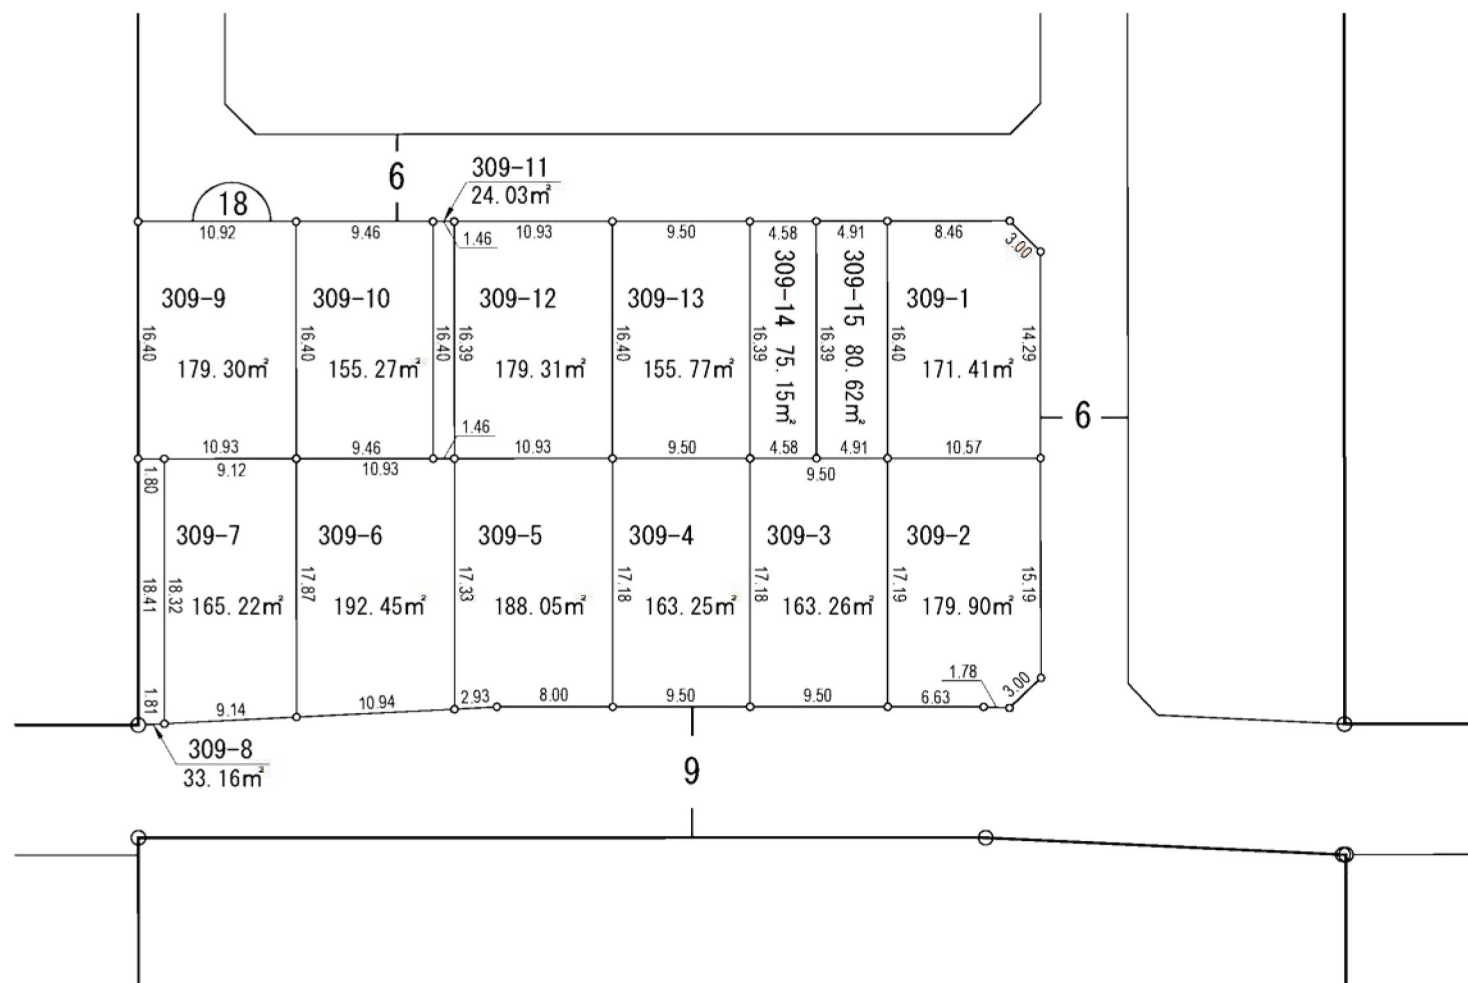


鳥屋野大島土地区画整理事業

鳥屋野南三丁目

換地図

縮尺 500分之1

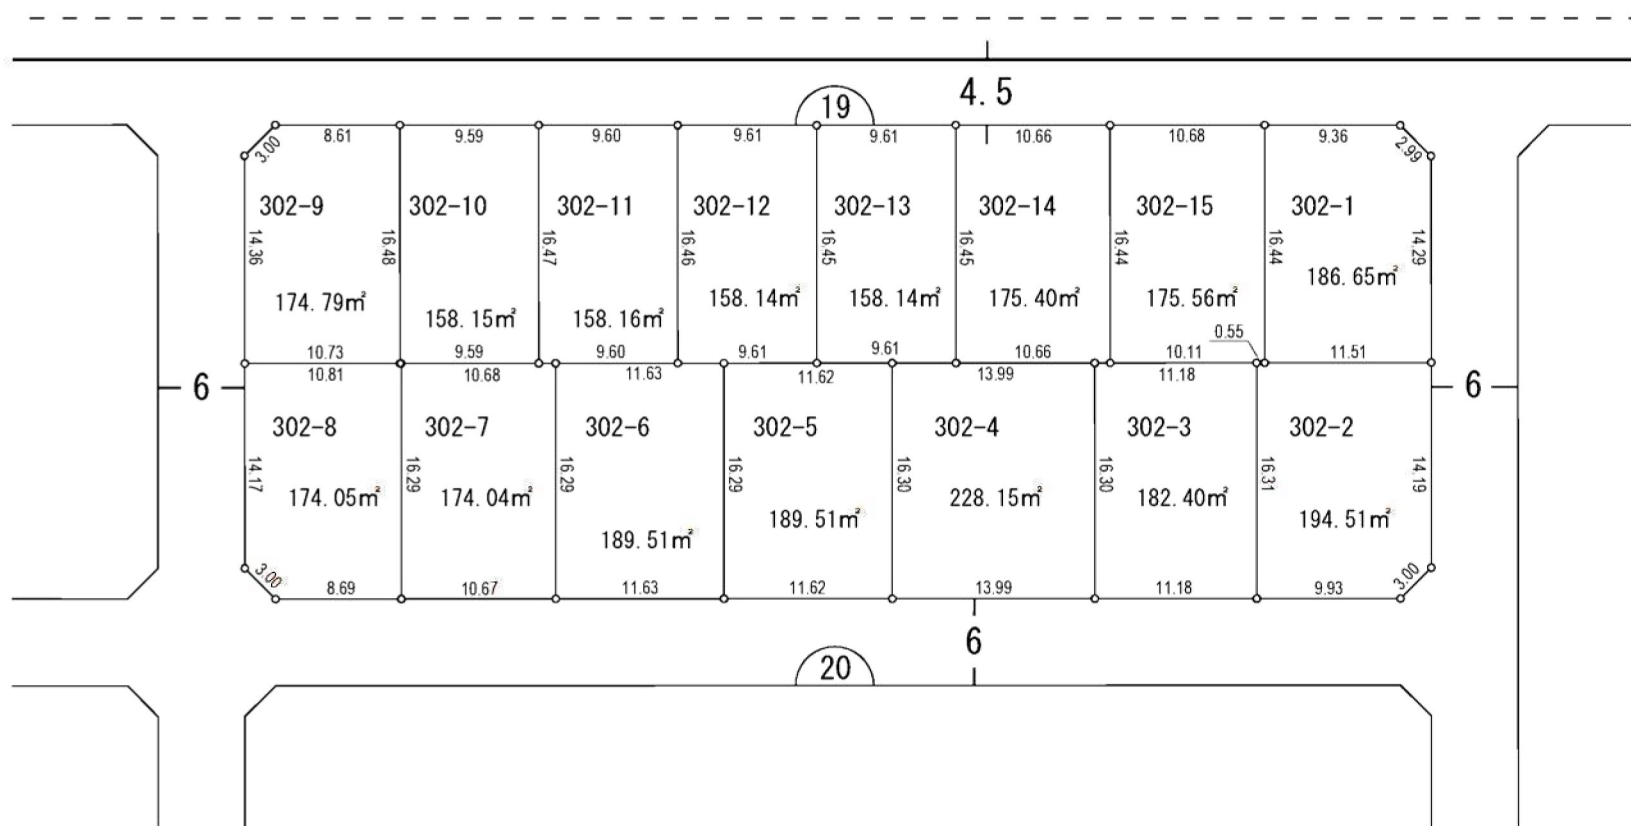


鳥屋野大島土地区画整理事業

鳥屋野南三丁目

換地図


縮尺 500分之1

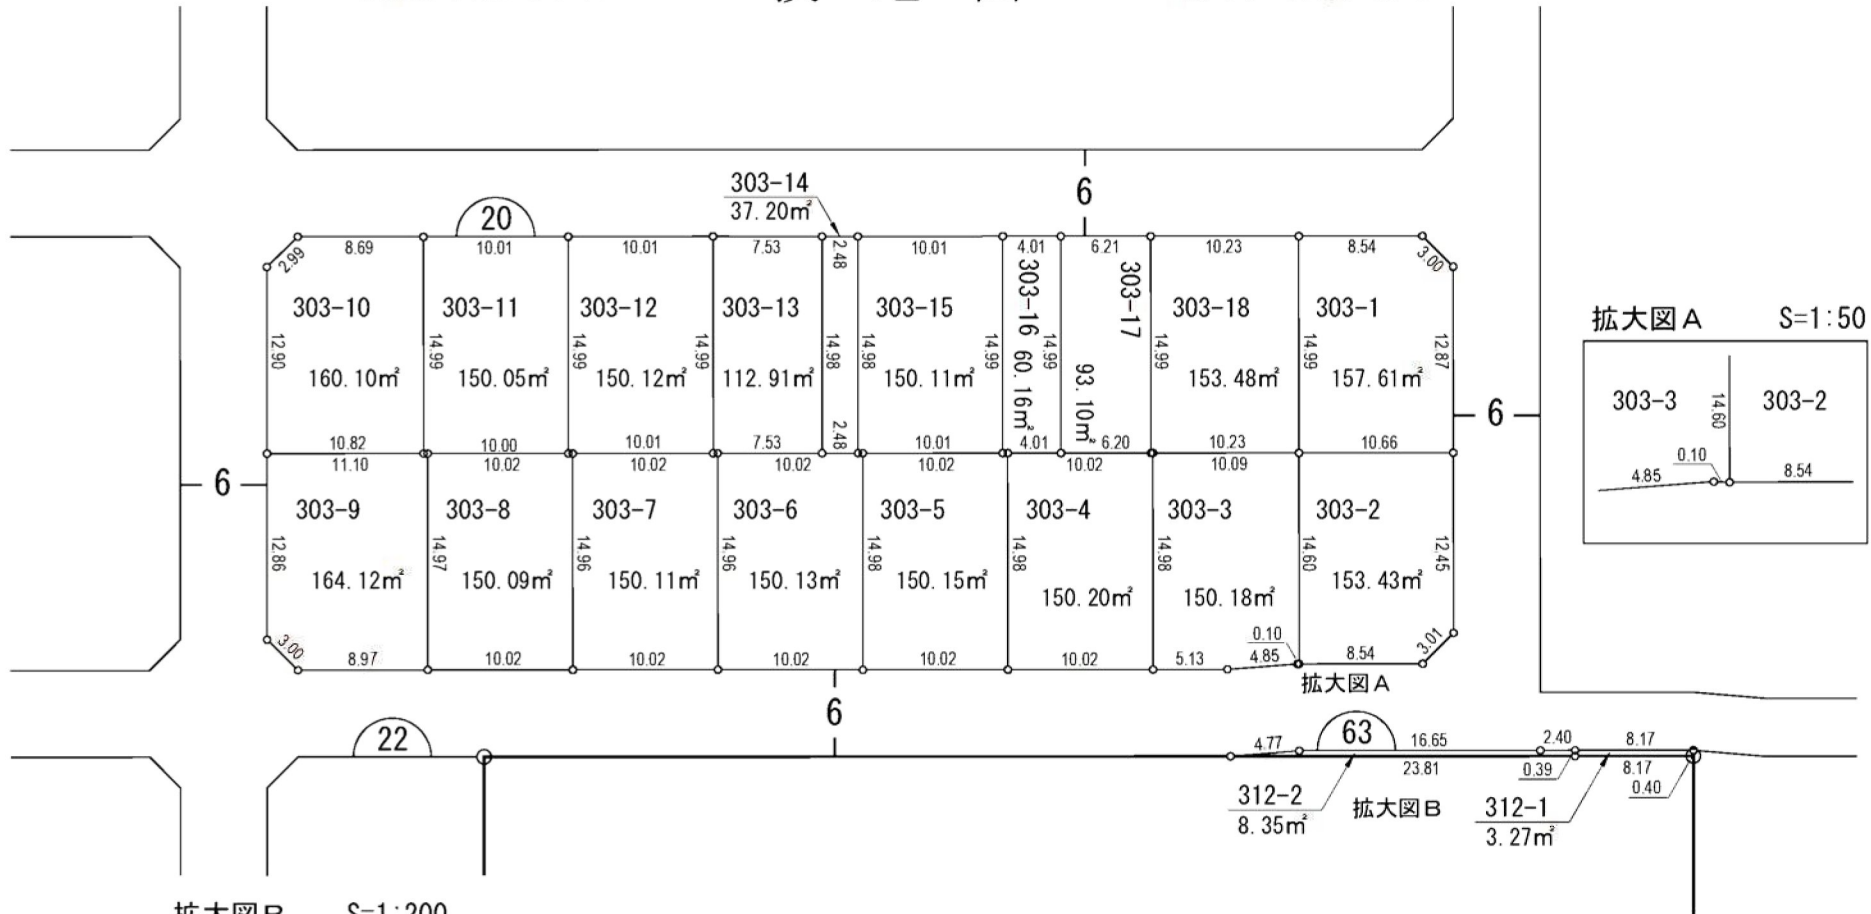

鳥屋野大島土地区画整理事業

鳥屋野南三丁目 換地図


縮尺 500分之1

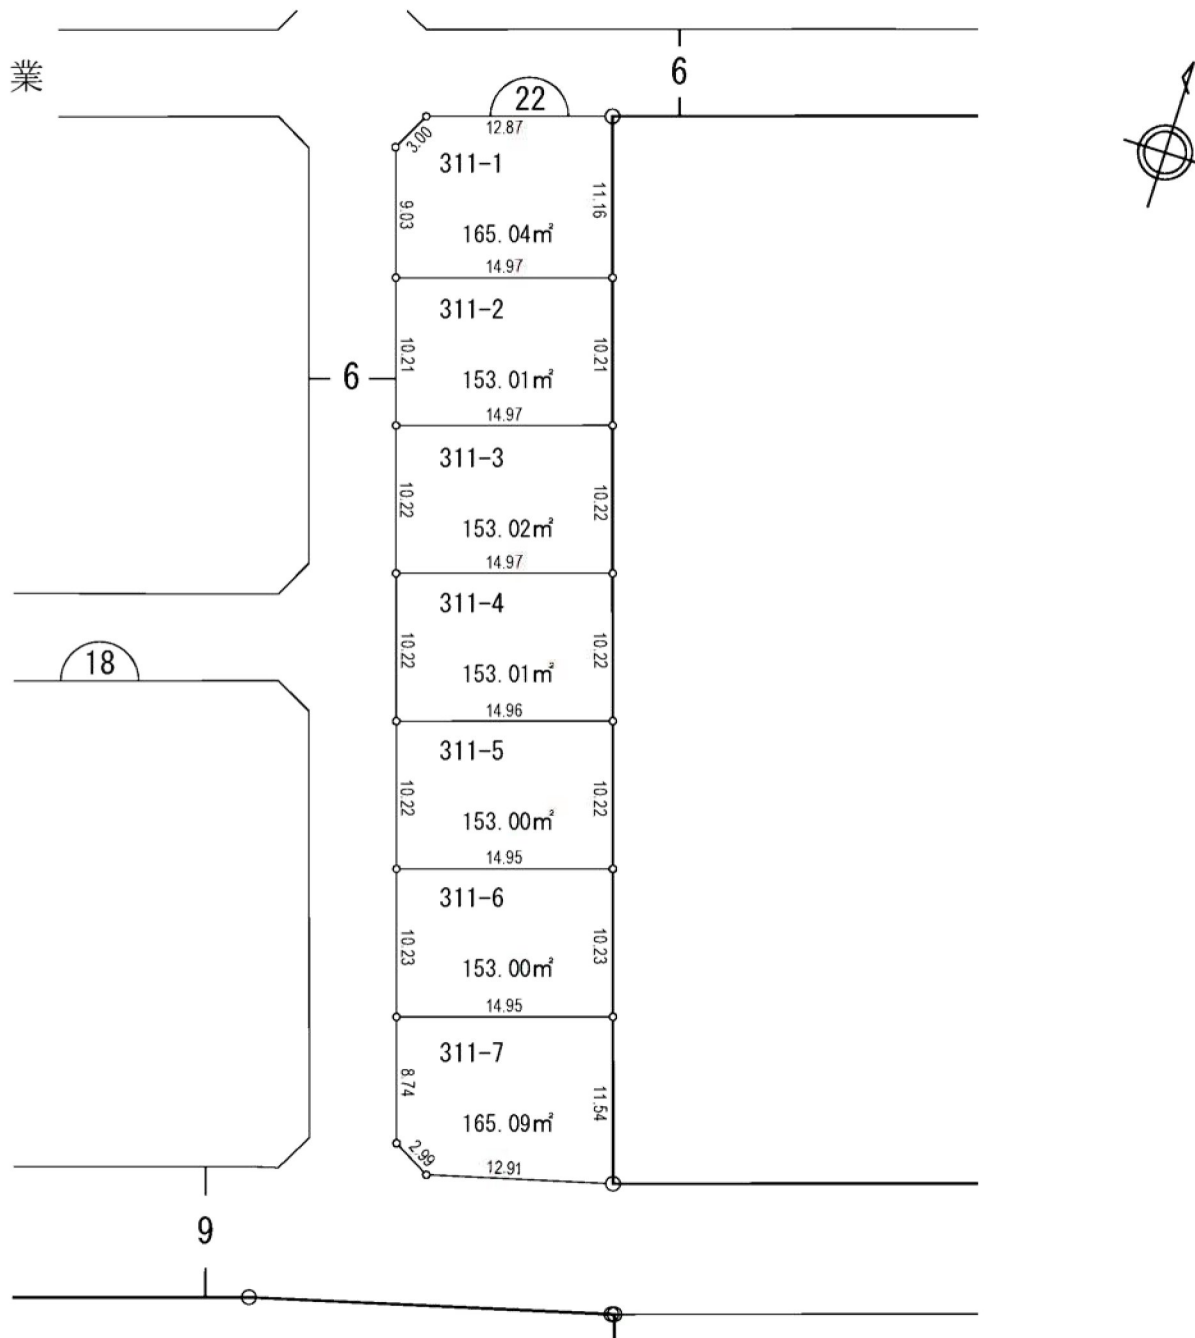

鳥屋野大島土地区画整理事業

鳥屋野南三丁目 換地 図


縮尺 500分之1

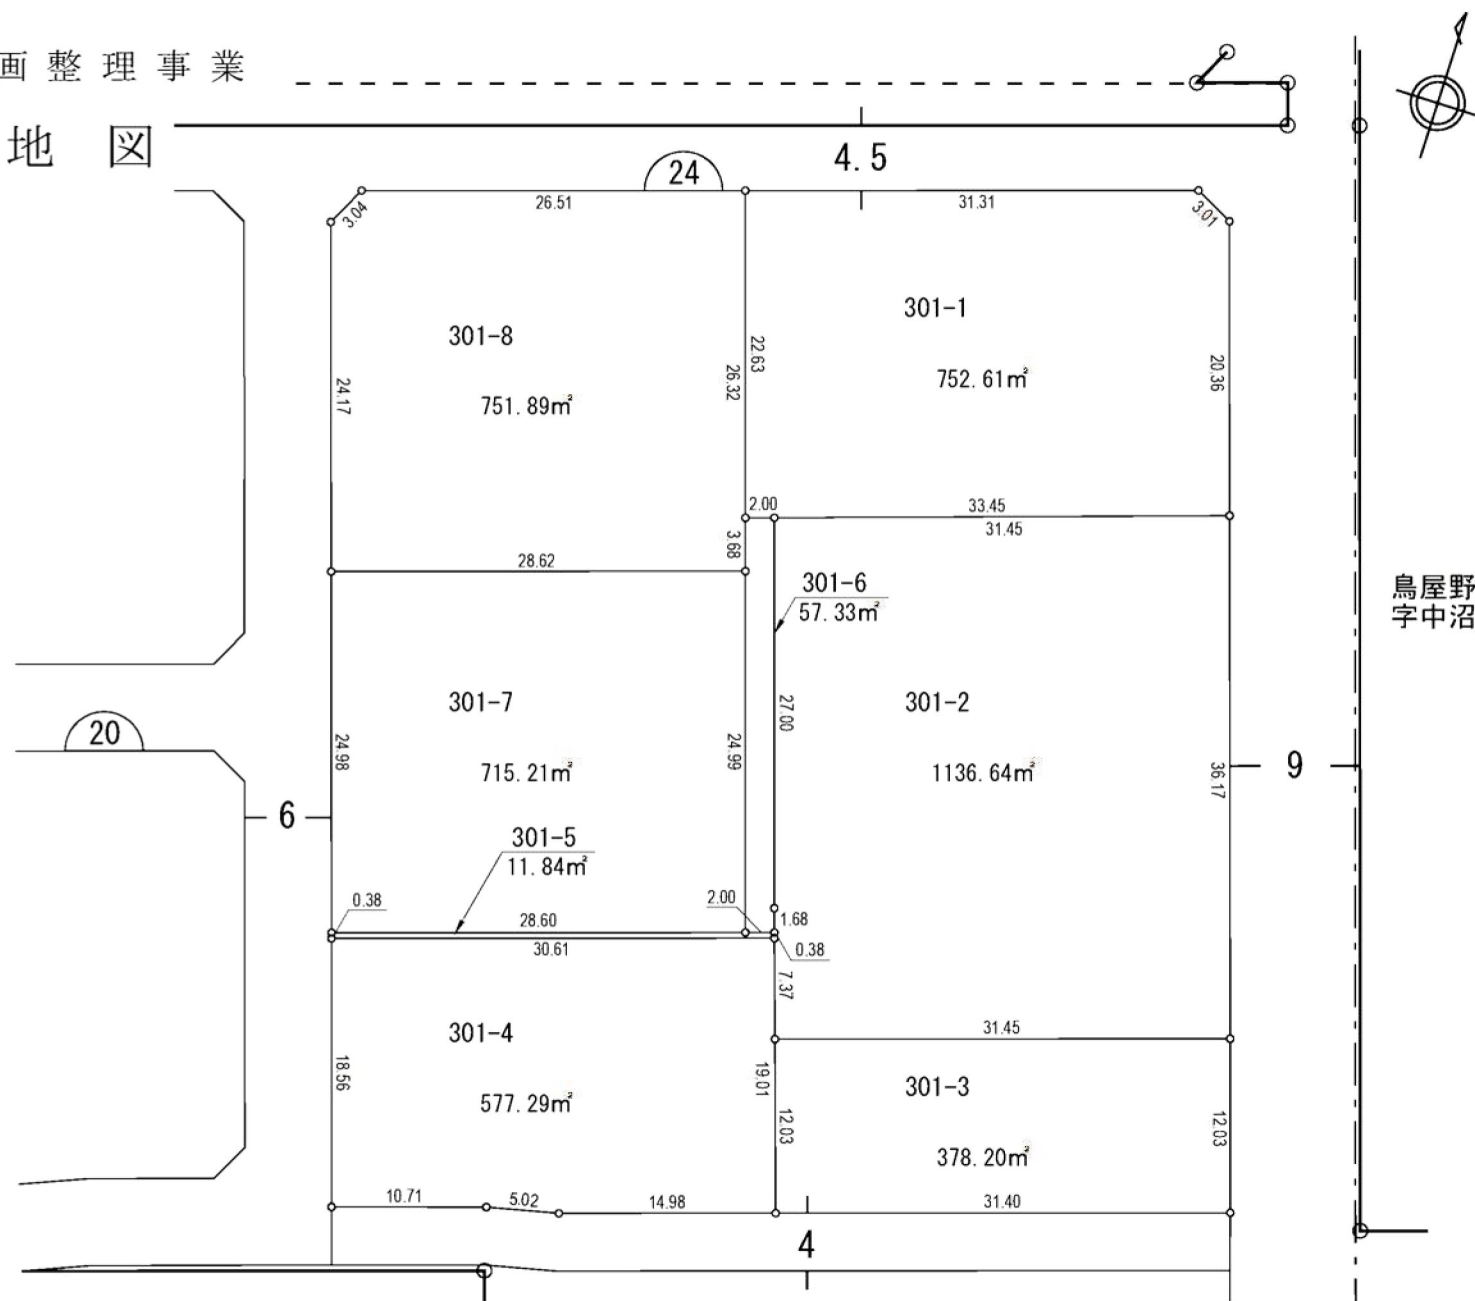

鳥屋野大島土地区画整理事業

鳥屋野南三丁目 換地図

縮尺 500分之1

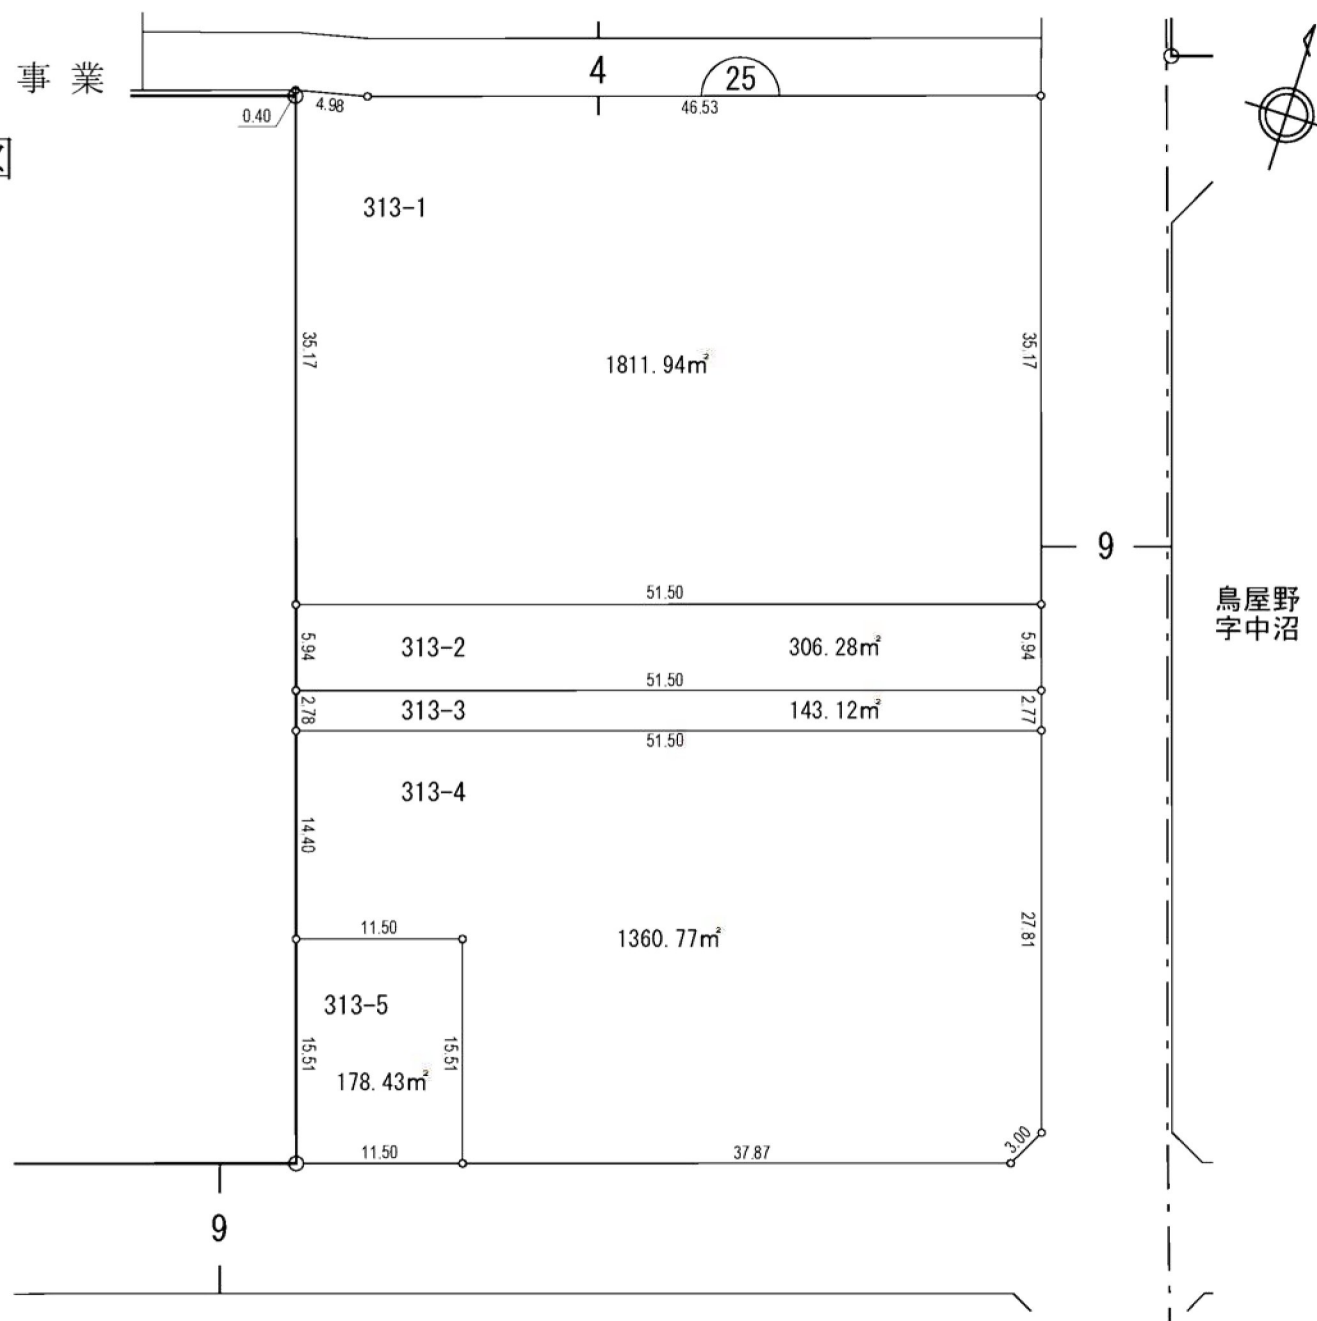


鳥屋野大島土地区画整理事業

鳥屋野南三丁目

換地図

縮尺 500分之1

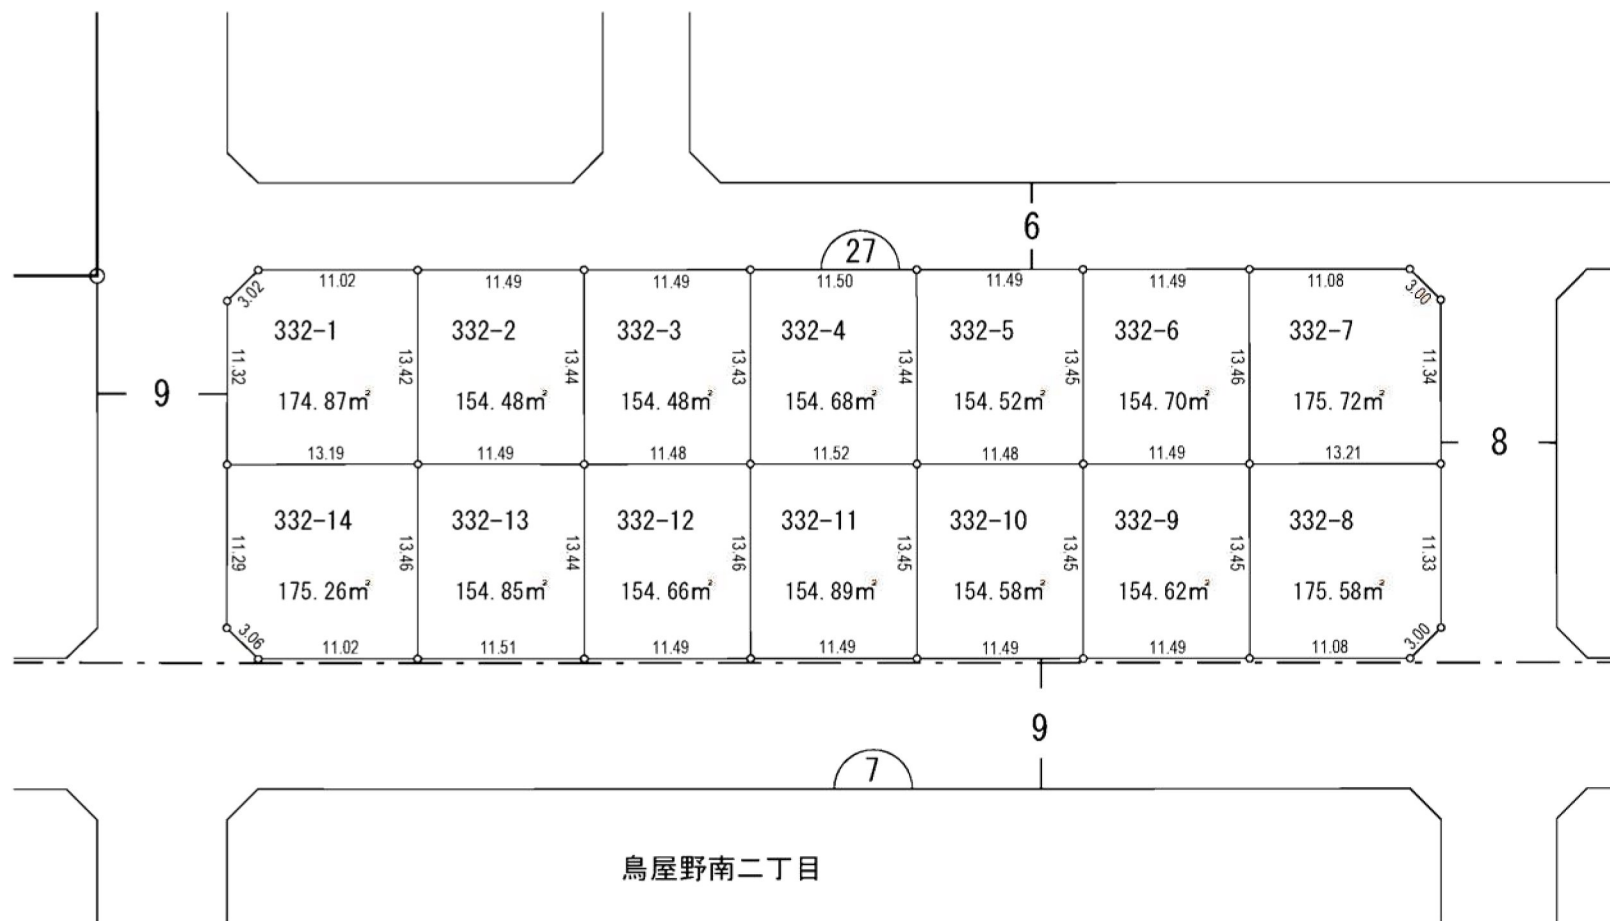

鳥屋野大島土地区画整理事業


鳥屋野南三丁目

換地図

縮尺 500分之1



鳥屋野南二丁目

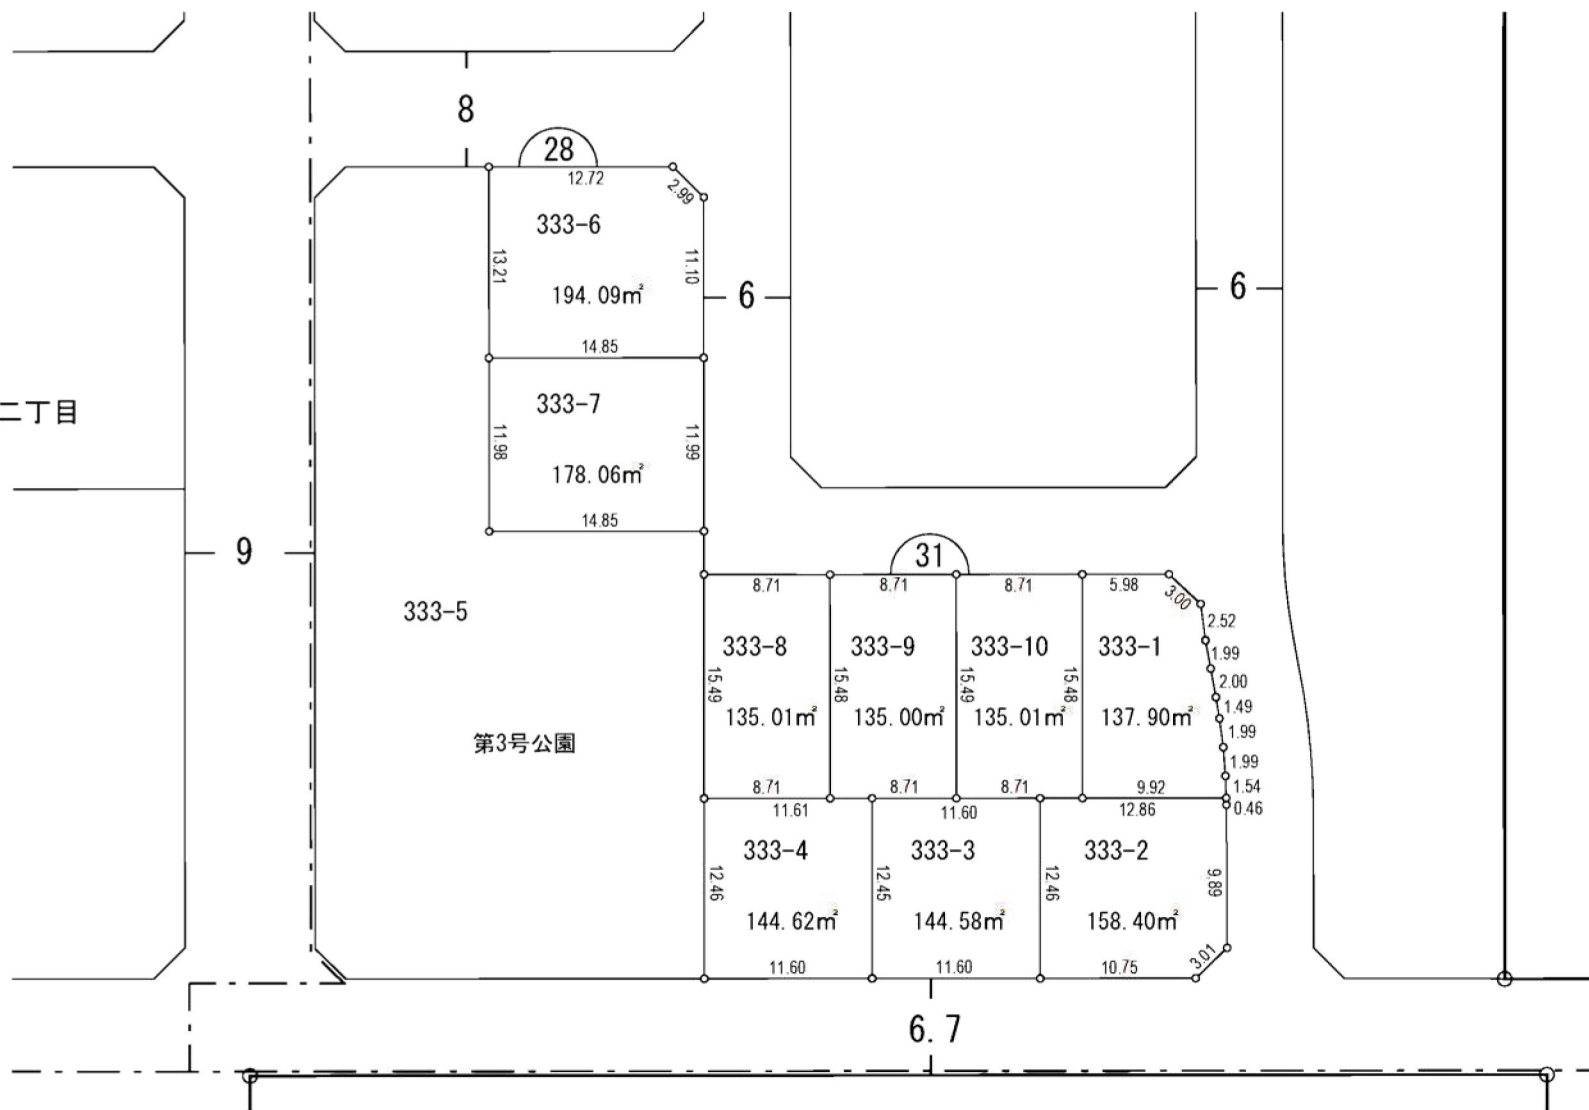


鳥屋野大島土地区画整理事業

鳥屋野南三丁目

換地図

縮尺 500分之1

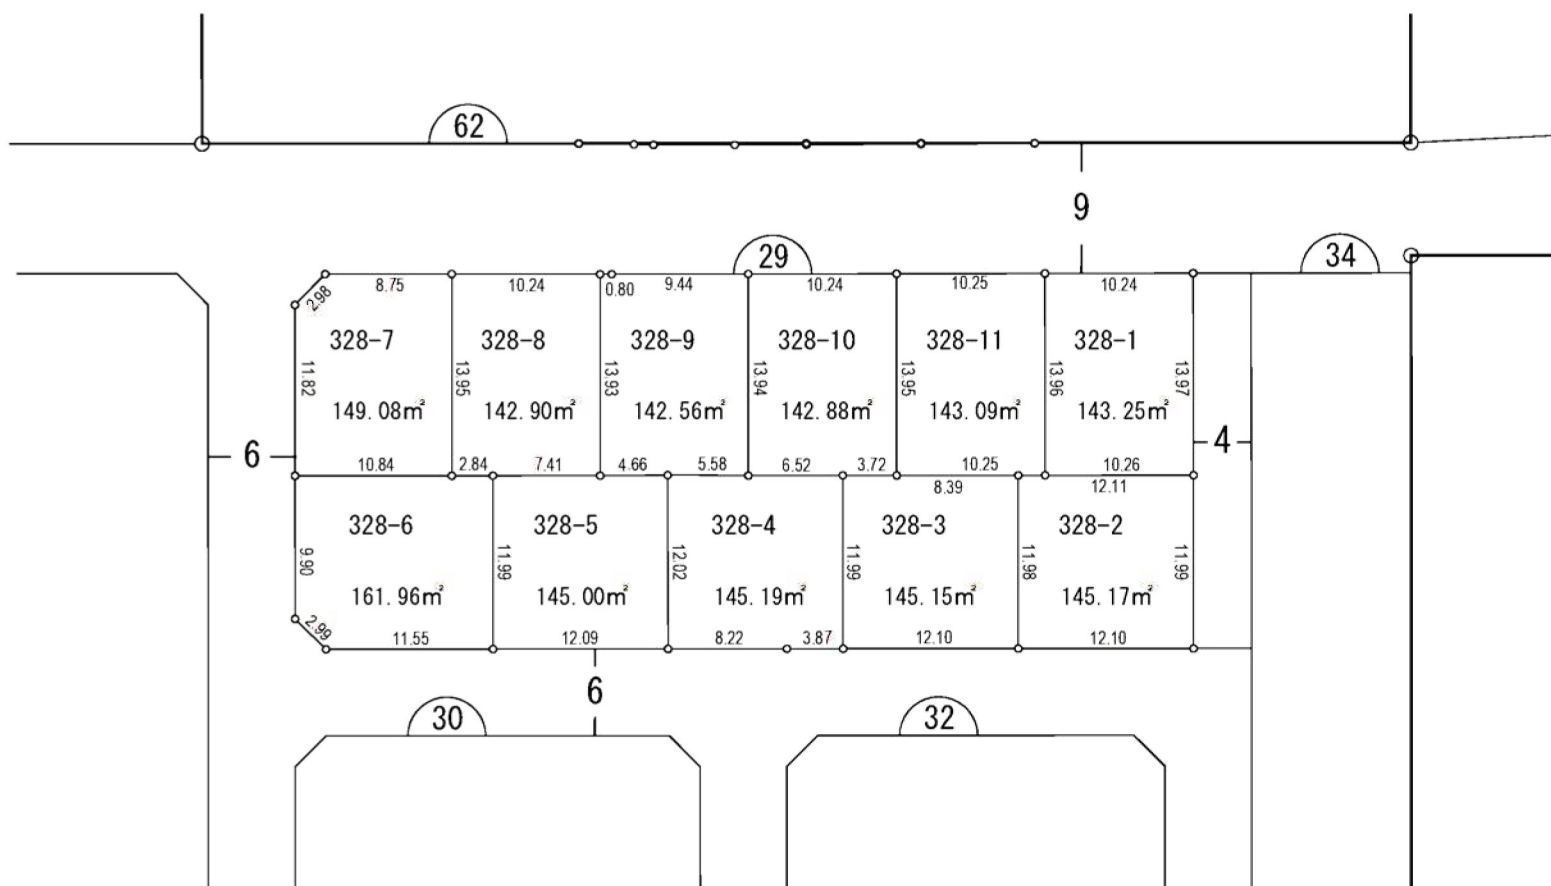


鳥屋野大島土地区画整理事業

鳥屋野南三丁目

換地図


縮尺 500分之1

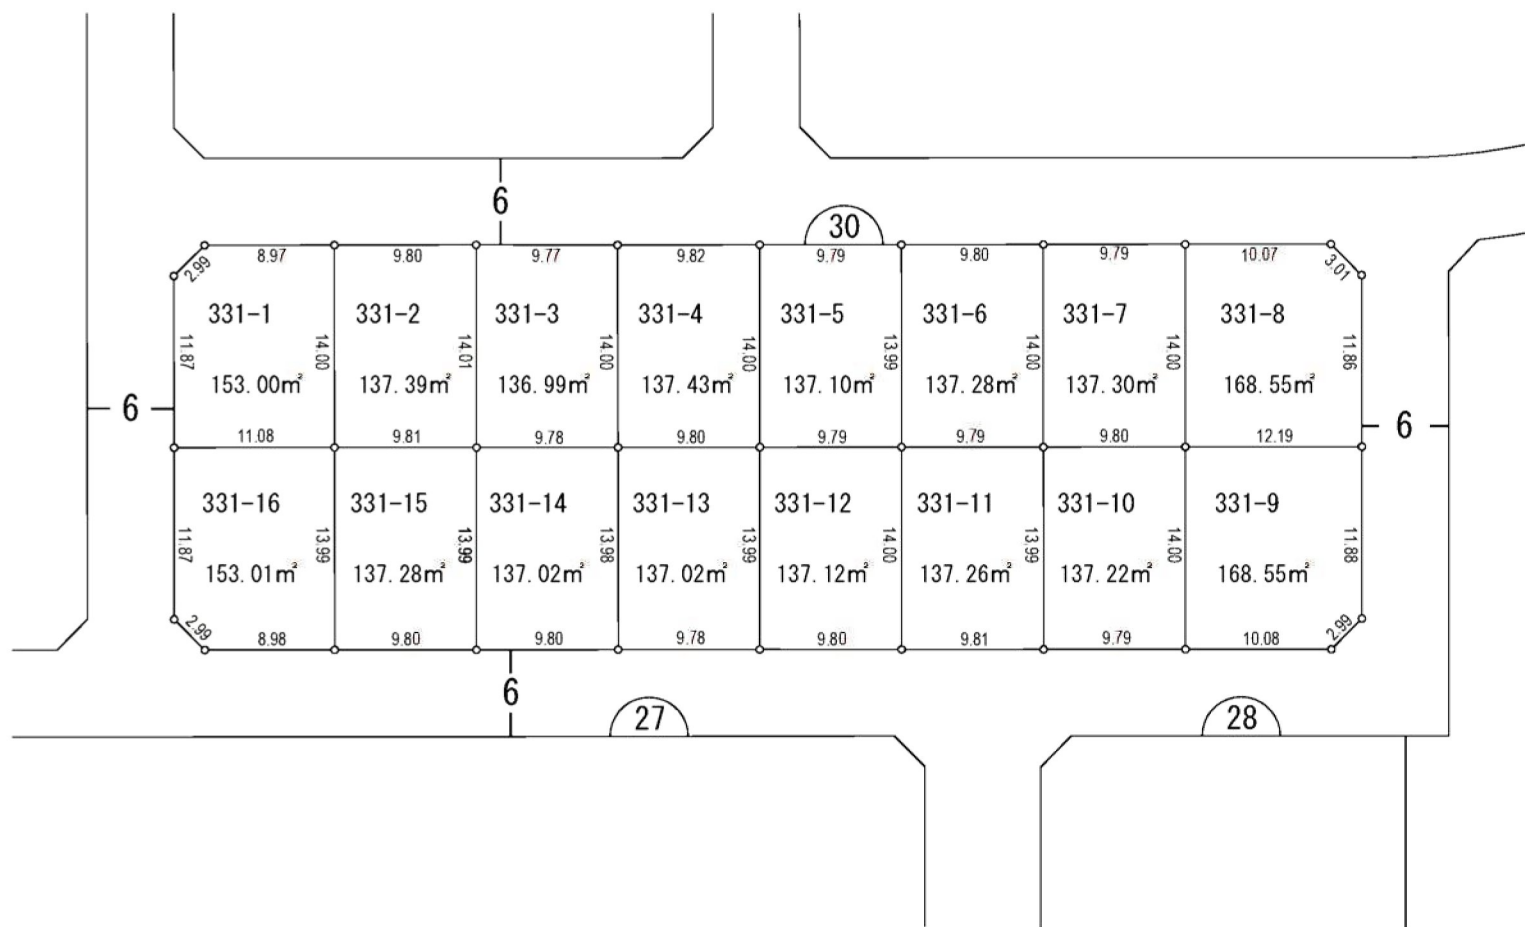

鳥屋野大島土地区画整理事業

鳥屋野南三丁目 換地図


縮尺 500分之1

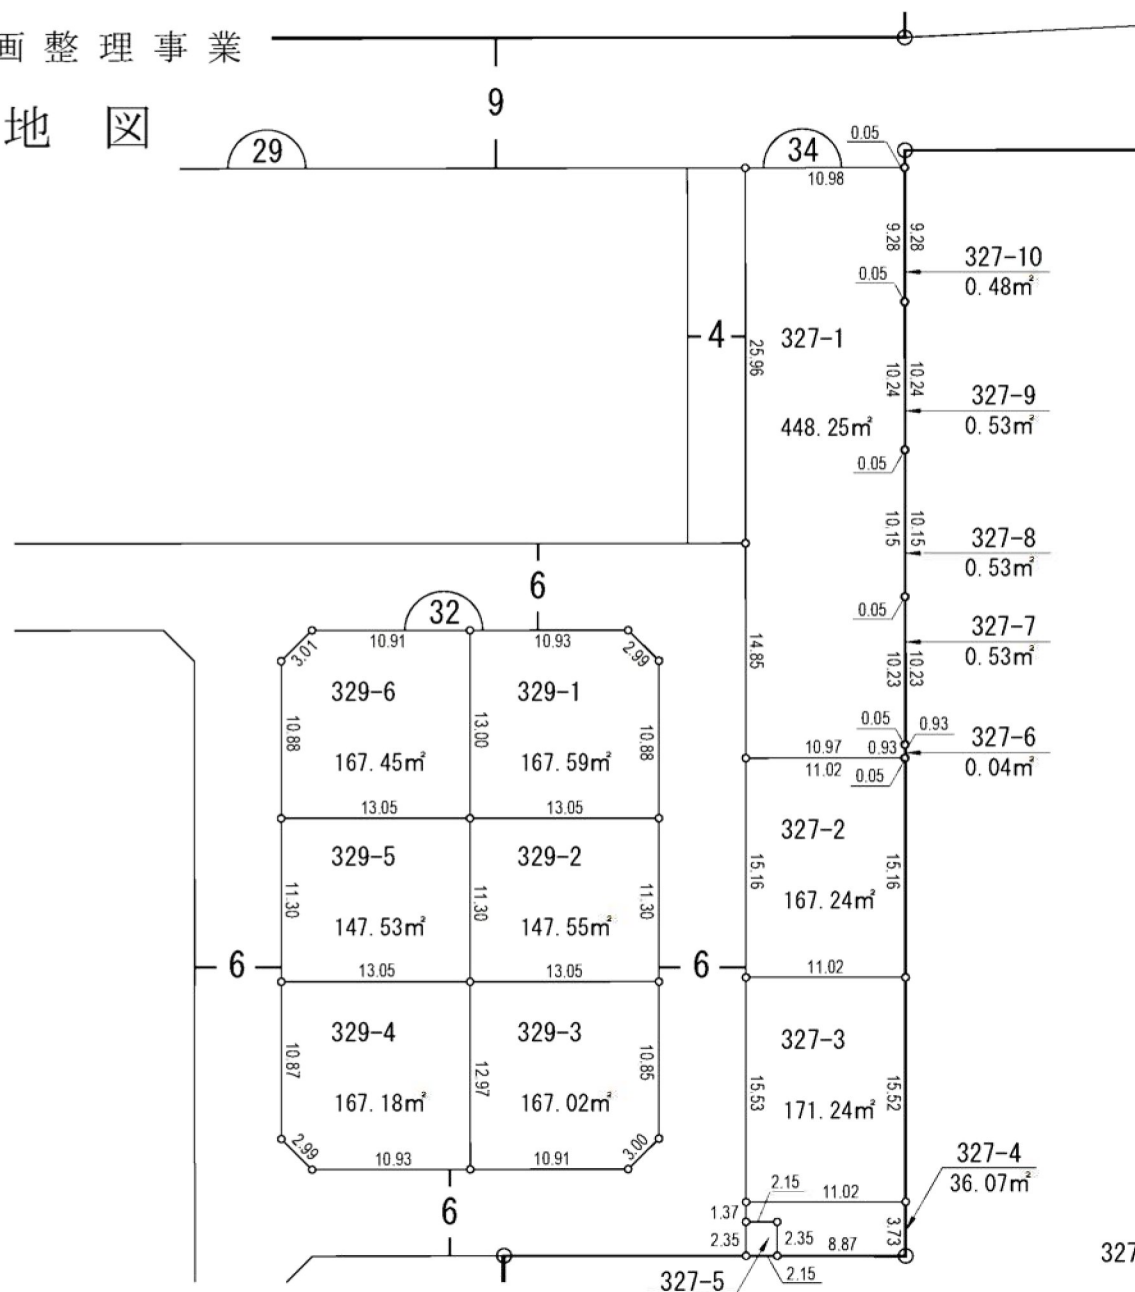

鳥屋野大島土地区画整理事業

鳥屋野南三丁目 換地図


縮尺 500分之1

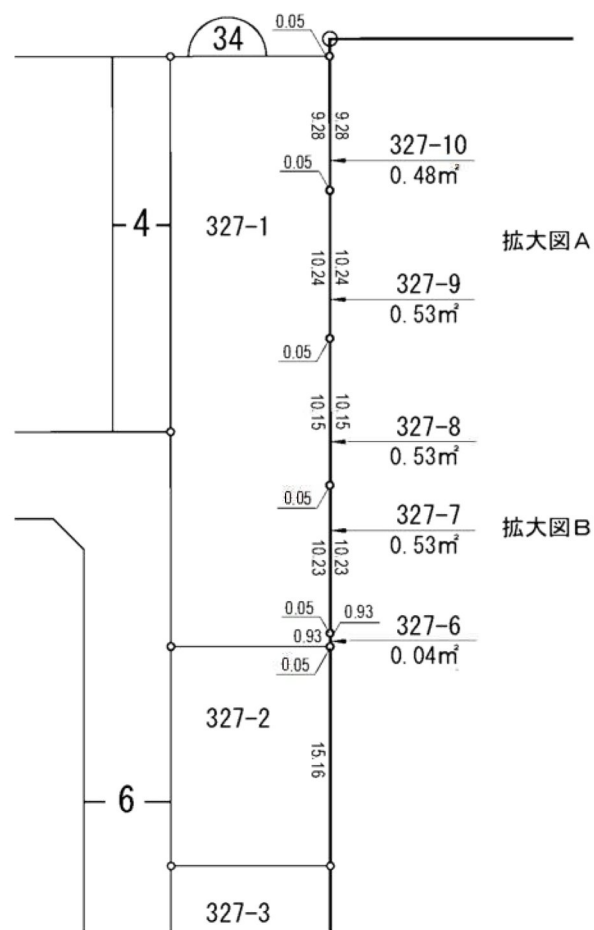


拡大図A

拡大図B

拡大図A 縦 1 : 200
横 1 : 20

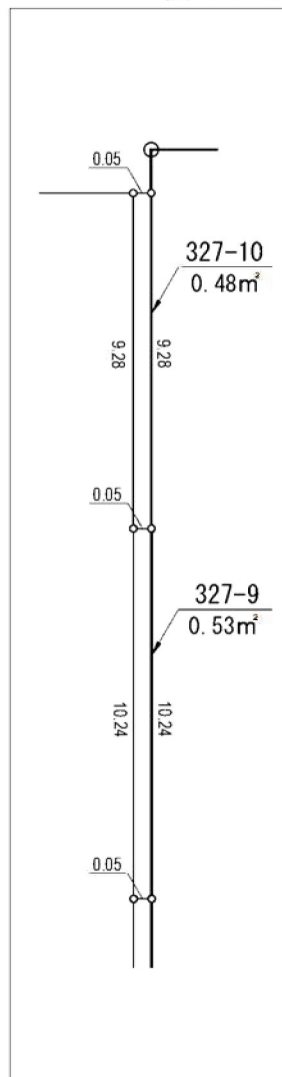

拡大図B 縦 1 : 200
横 1 : 20

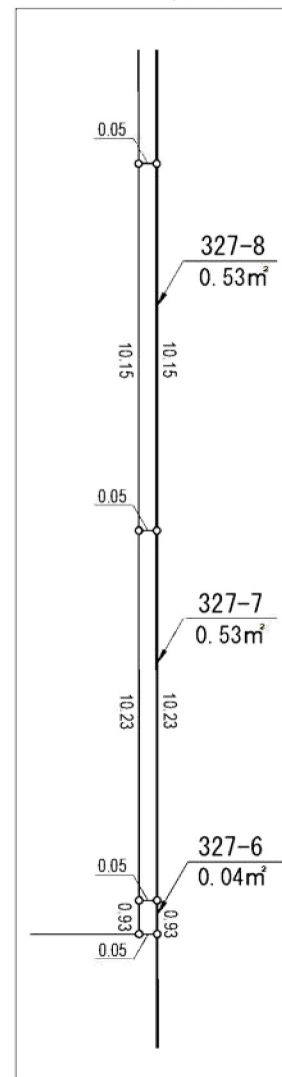



鳥屋野大島土地区画整理事業

鳥屋野南三丁目 換地 図

縮尺 500分之1



拡大図 S=1:50

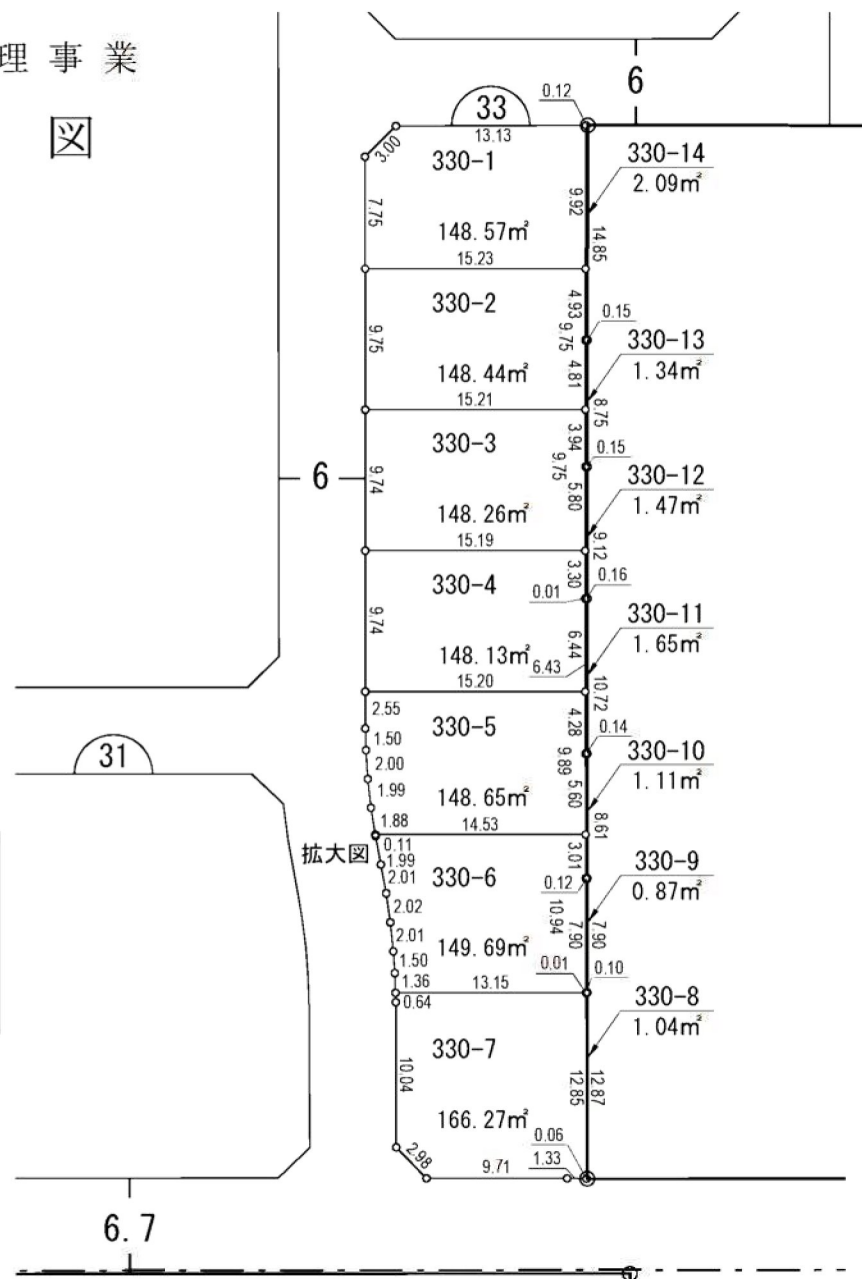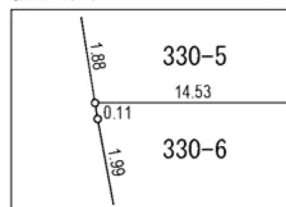


鳥屋野大島土地区画整理事業

換地図


縮尺 500分之1



鳥屋野南三丁目

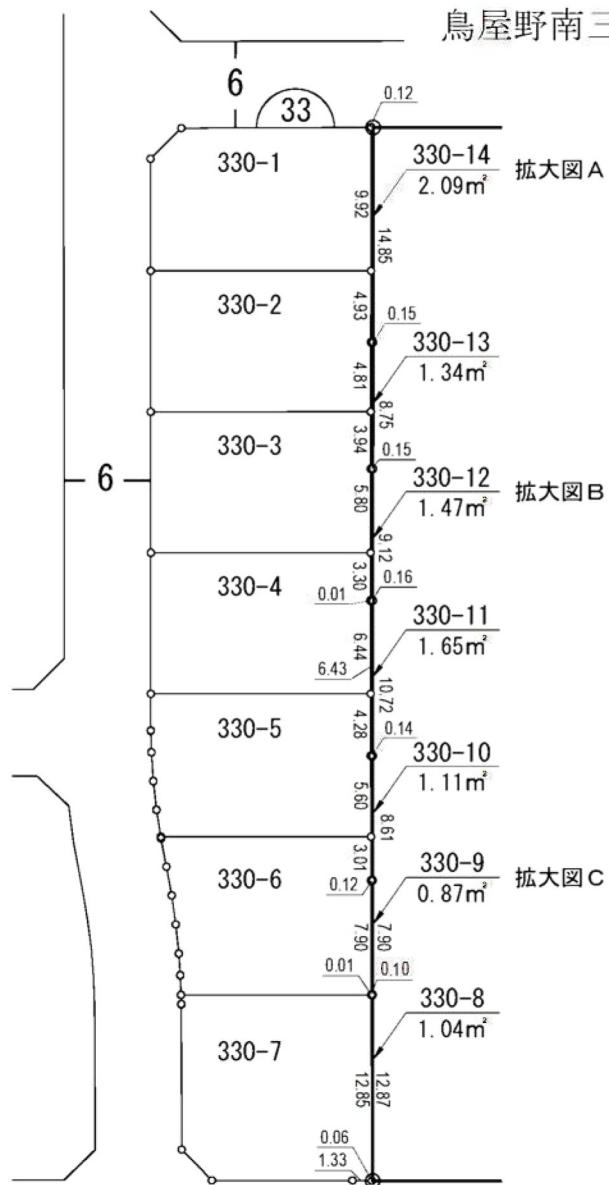


拡大図A 縦 1 : 250
横 1 : 25

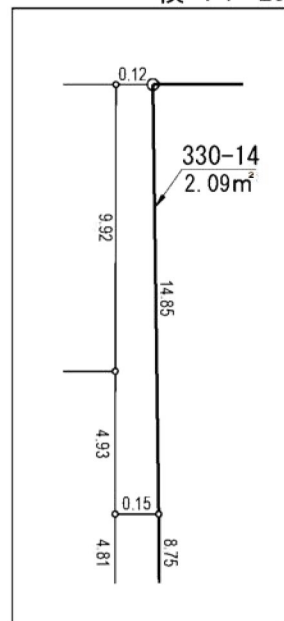


拡大図B 縦 1 : 250
横 1 : 25



拡大図B' S=1:10

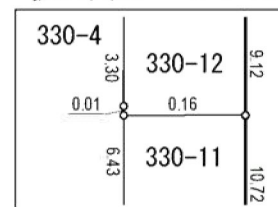

拡大図C' S=1:10

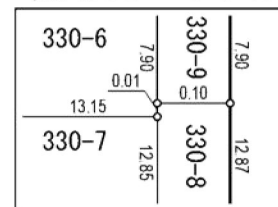


拡大図C 縦 1 : 250
横 1 : 25



鳥屋野大島土地区画整理事業

鳥屋野南三丁目 換地図

縮尺 500分之1

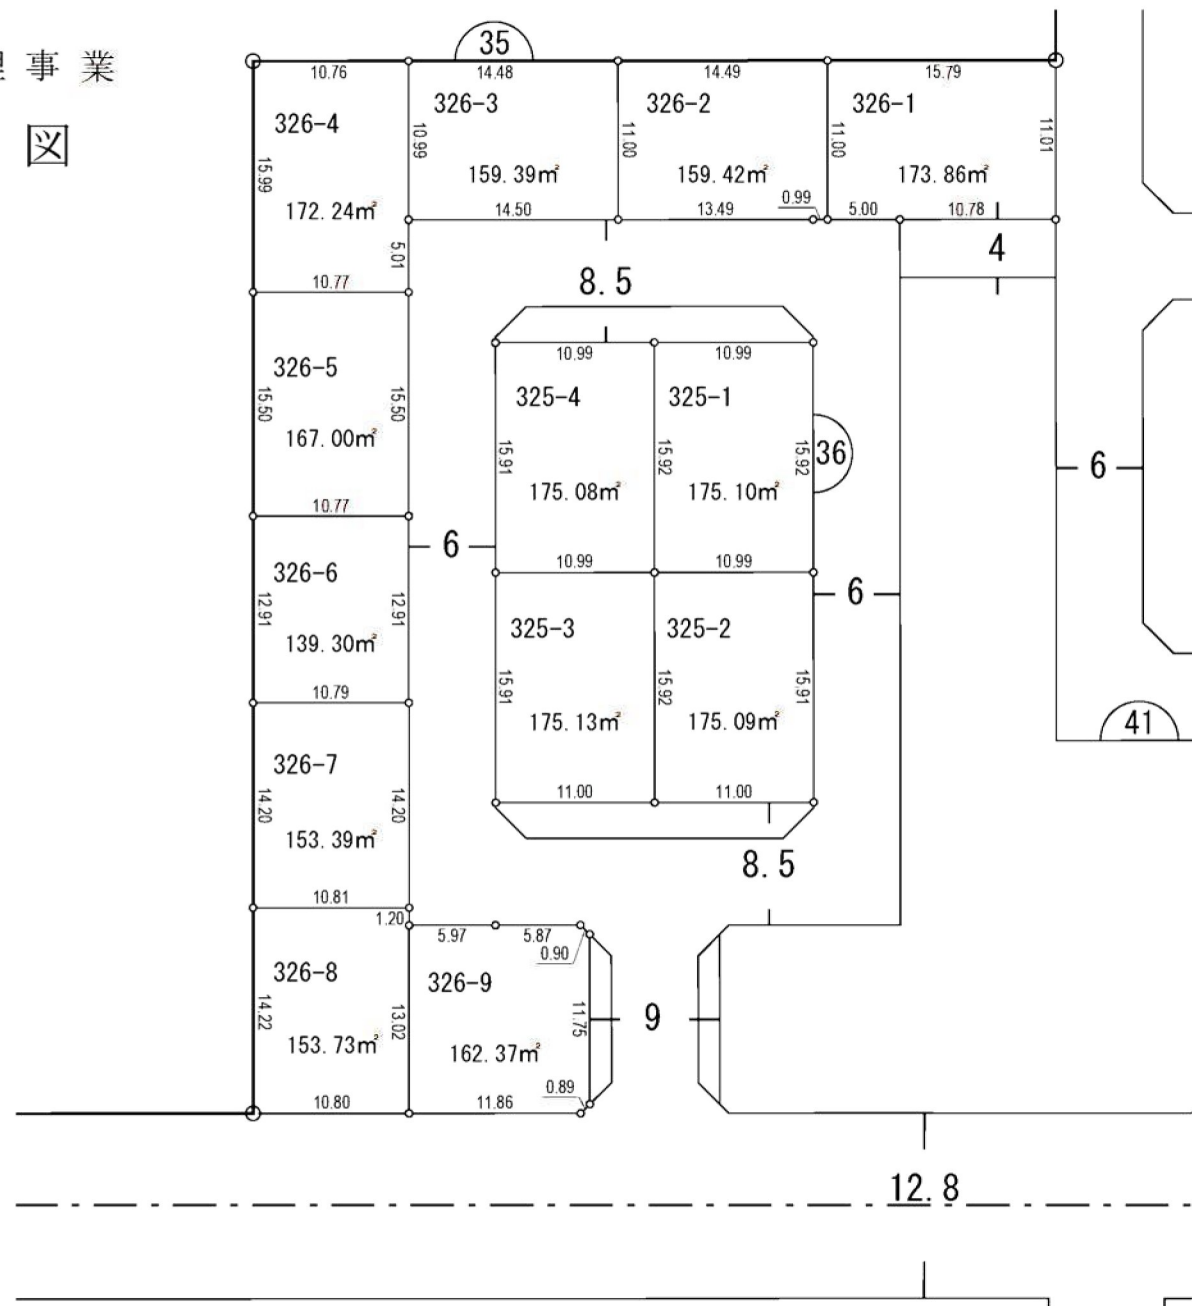


鳥屋野大島土地区画整理事業

鳥屋野南三丁目

換地図

縮尺 500分之1

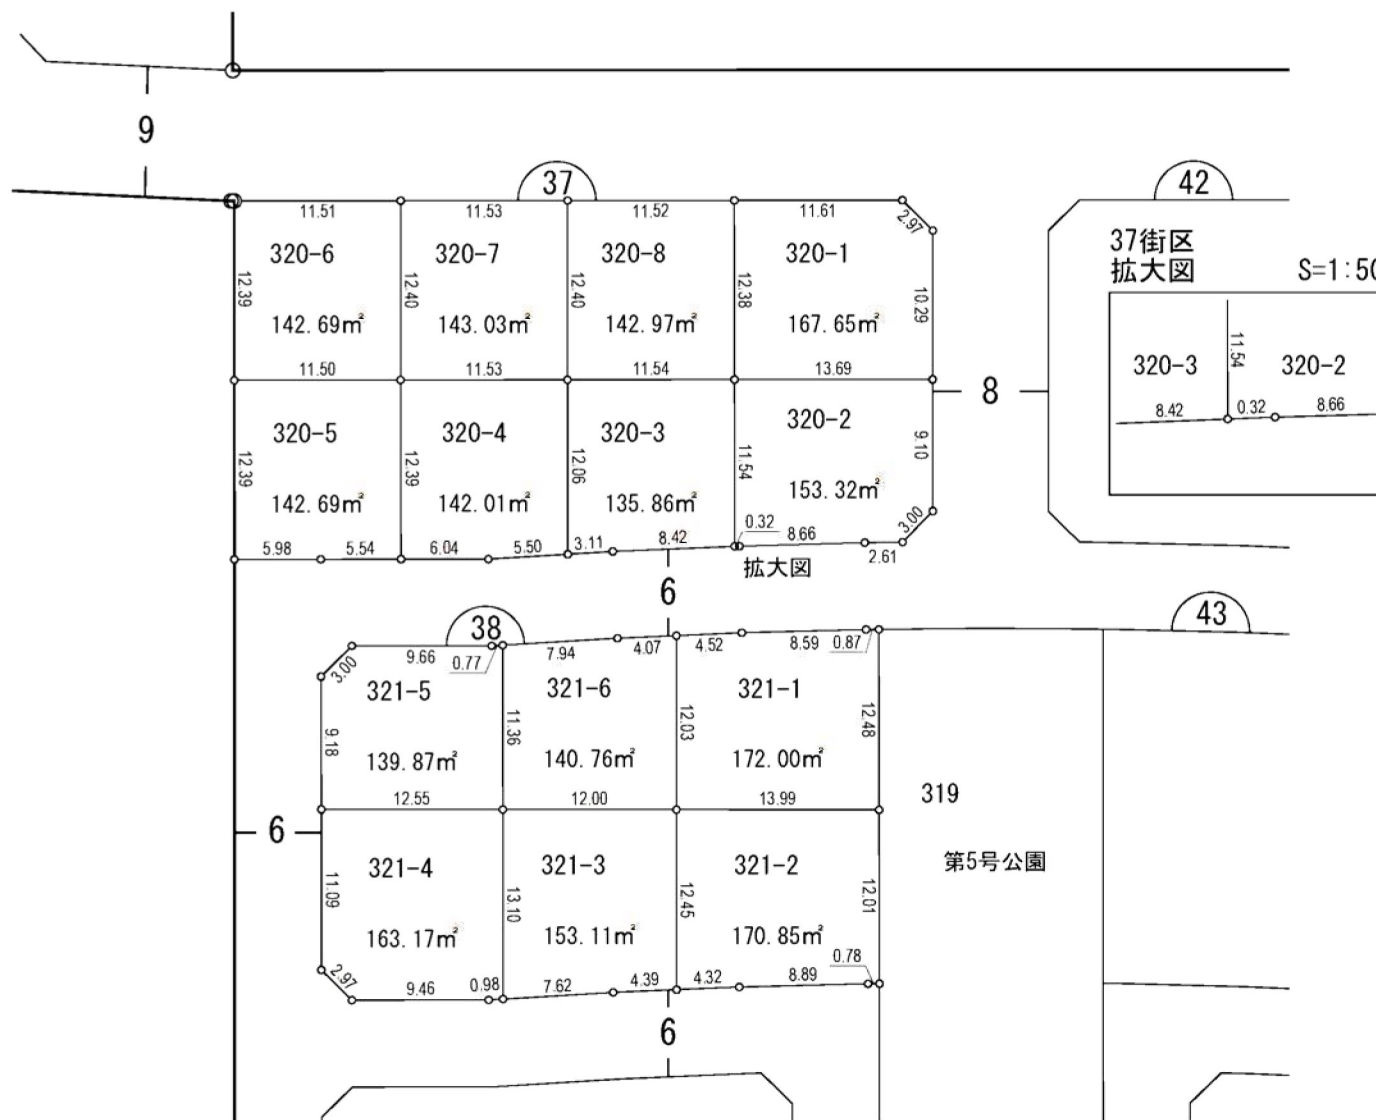


鳥屋野大島土地区画整理事業

鳥屋野南三丁目


換地図

縮尺 500分之1

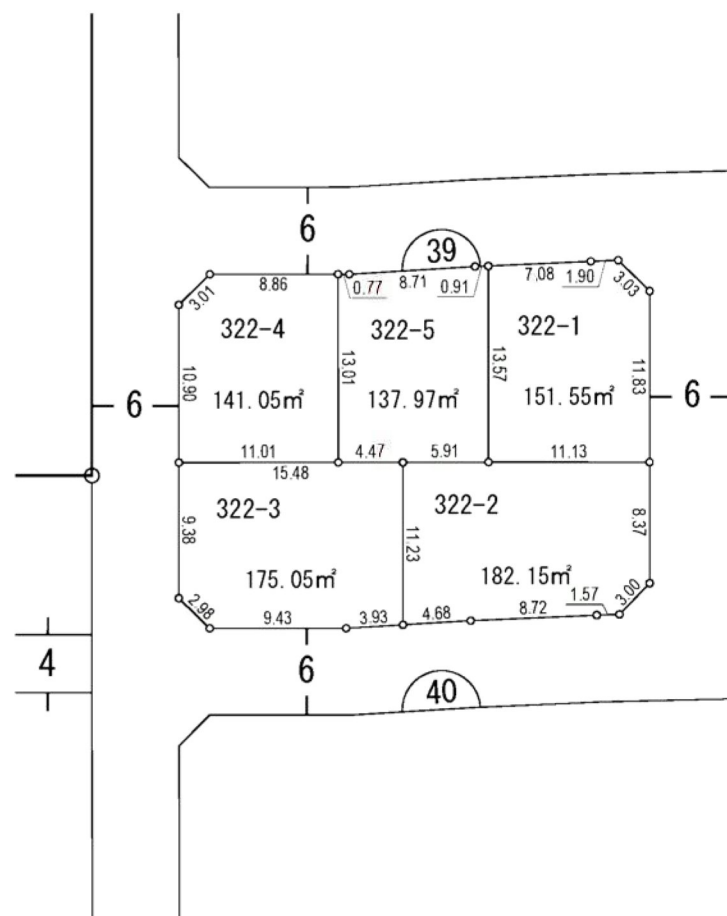


319

第5号公園


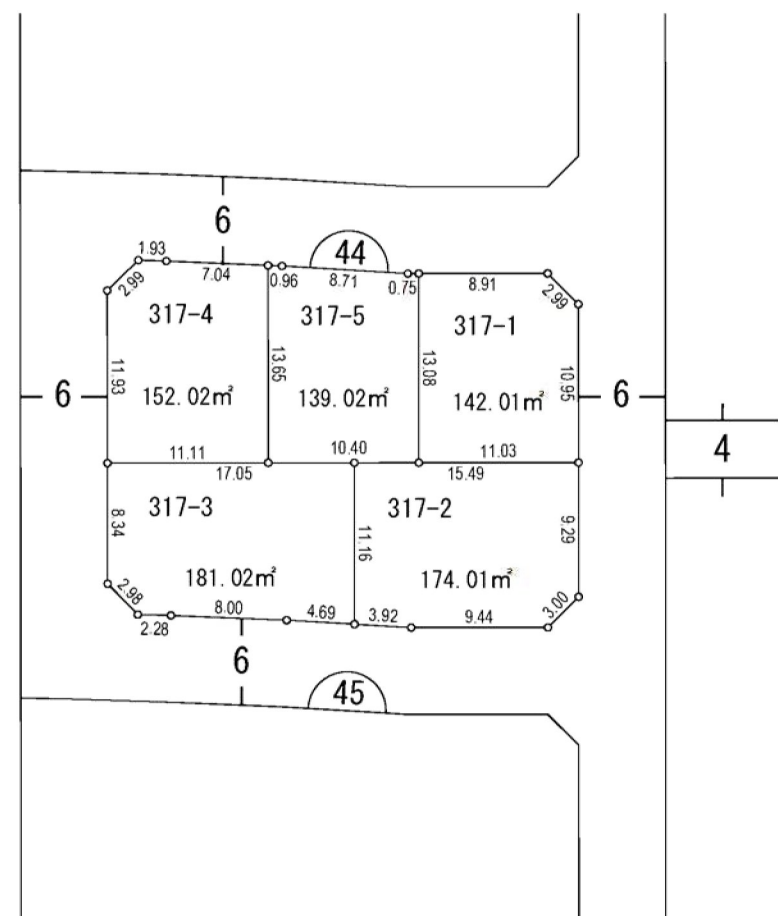


換 地 図

縮尺 500分之1

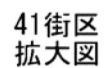

S=1 : 250

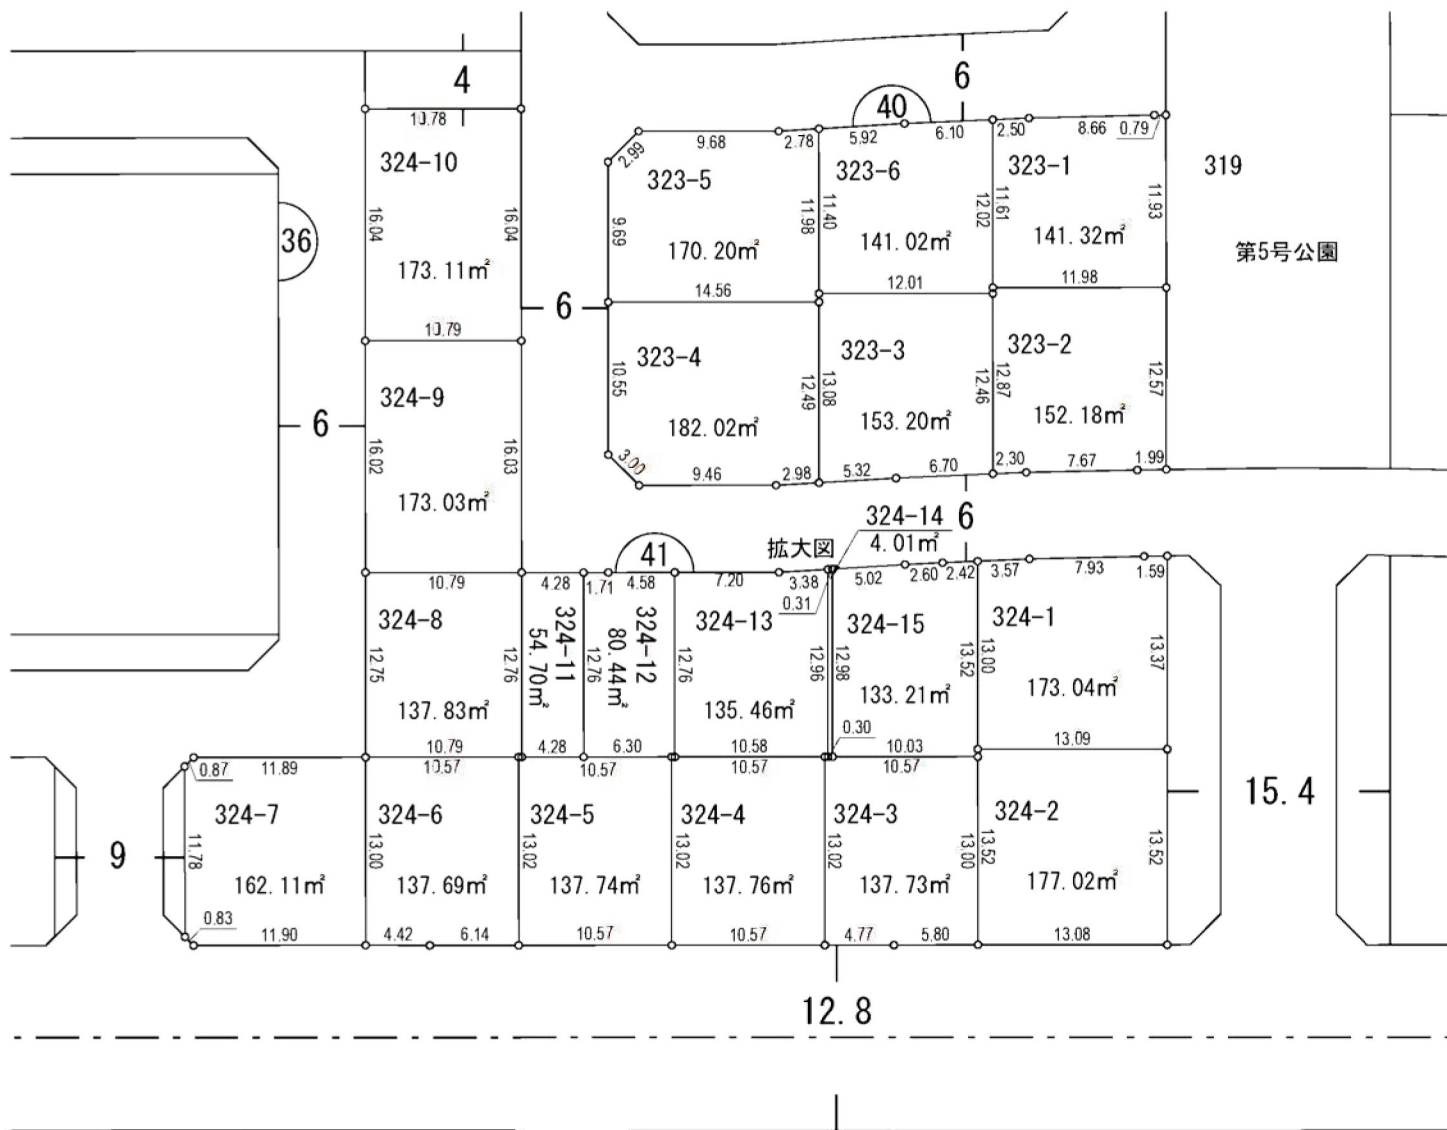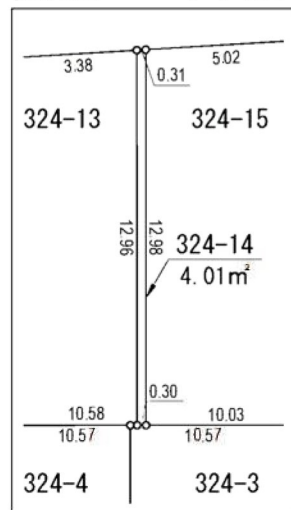


鳥屋野大島土地区画整理事業

鳥屋野南三丁目

換地図

縮尺 500分之1

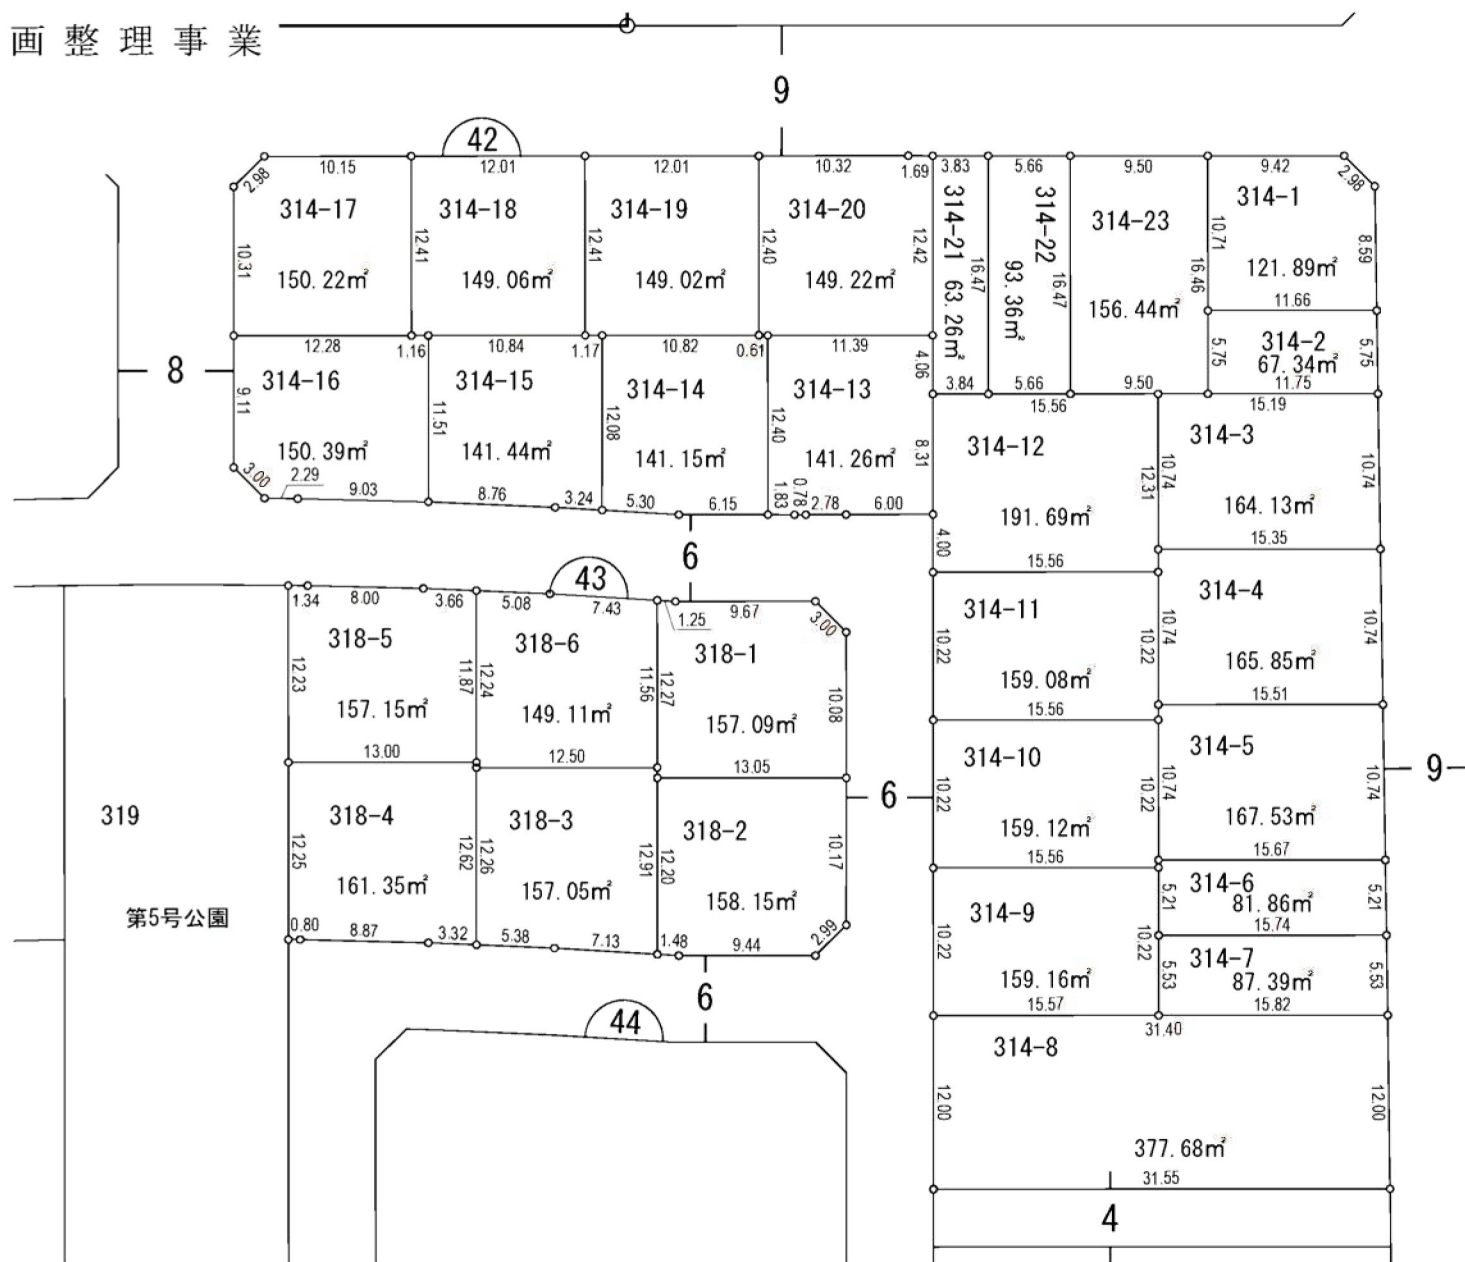

鳥屋野大島土地区画整理事業

鳥屋野南三丁目



換地図

縮尺 500分之1



45街区
拡大図


S=1:250

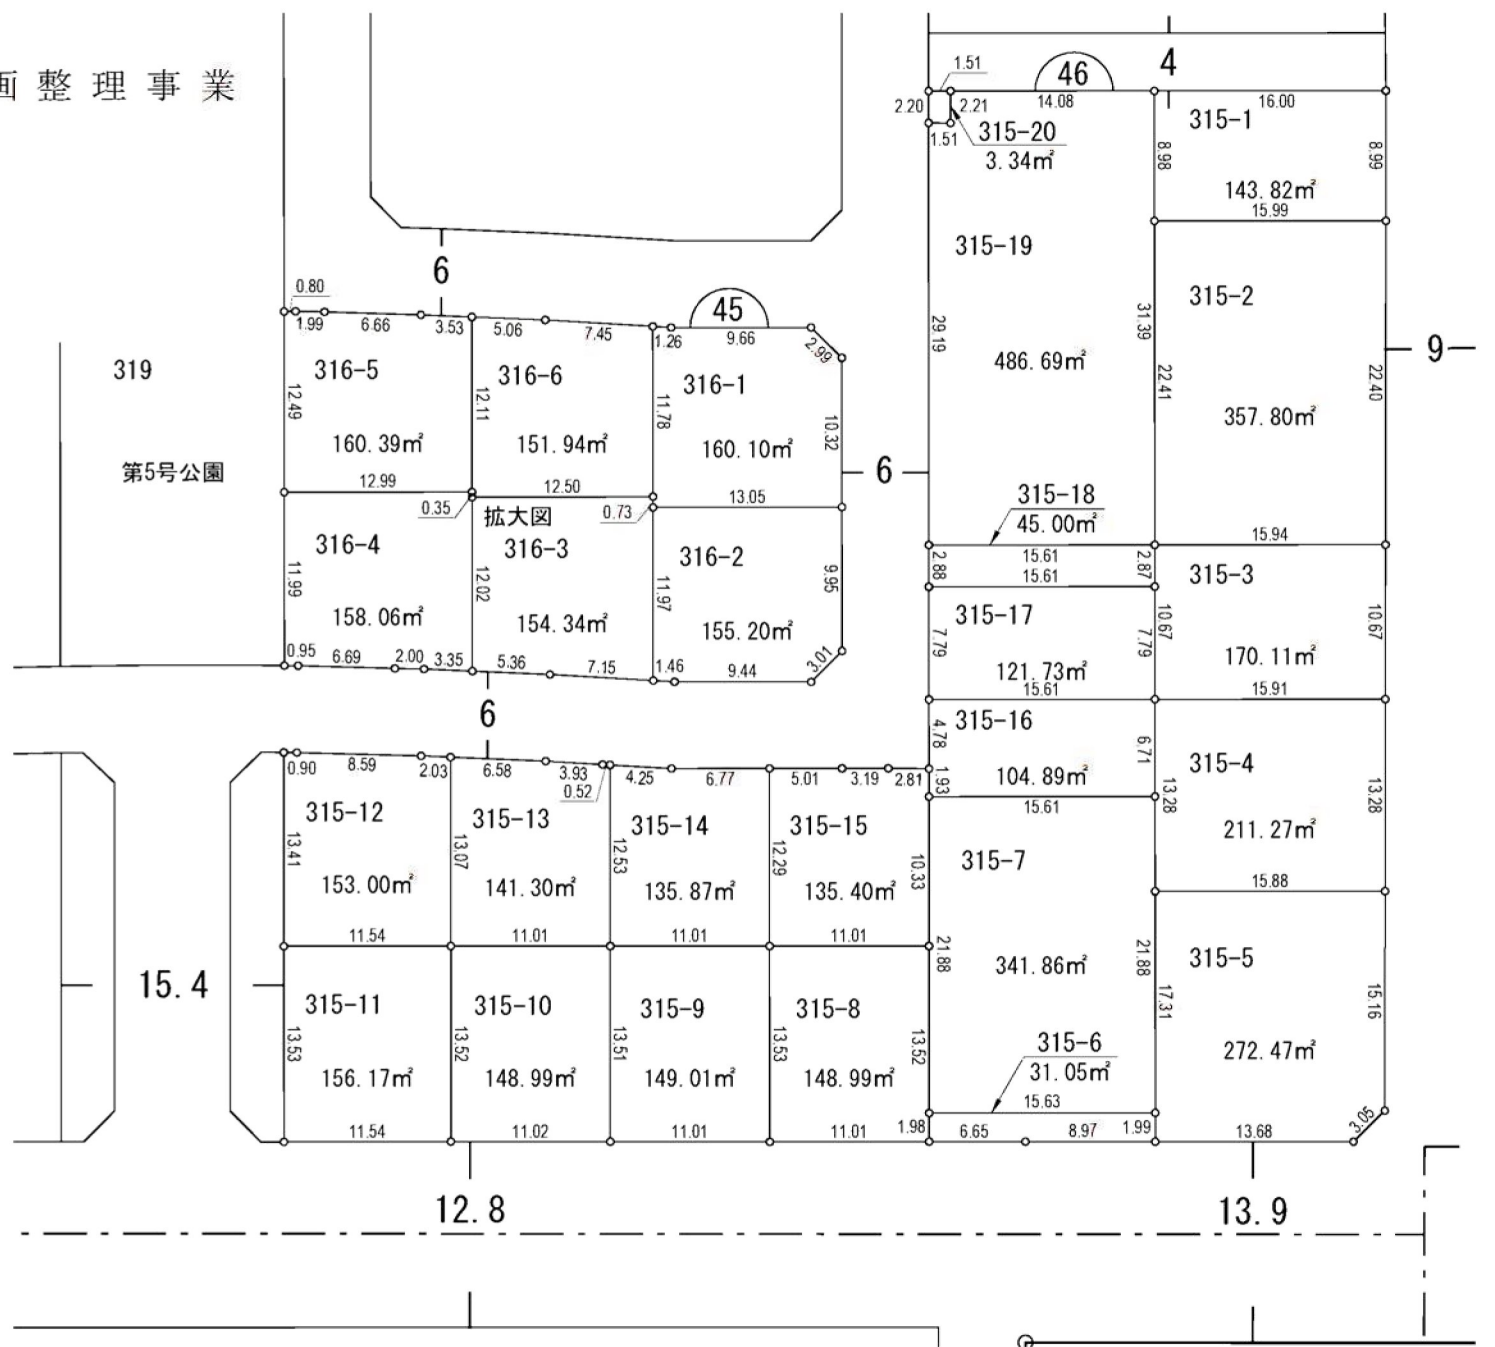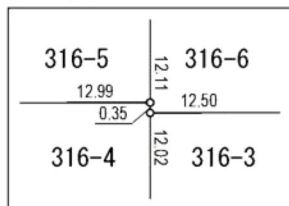

鳥屋野大島土地区画整理事業

大島字割前 換地 図

縮尺 500分 之 1

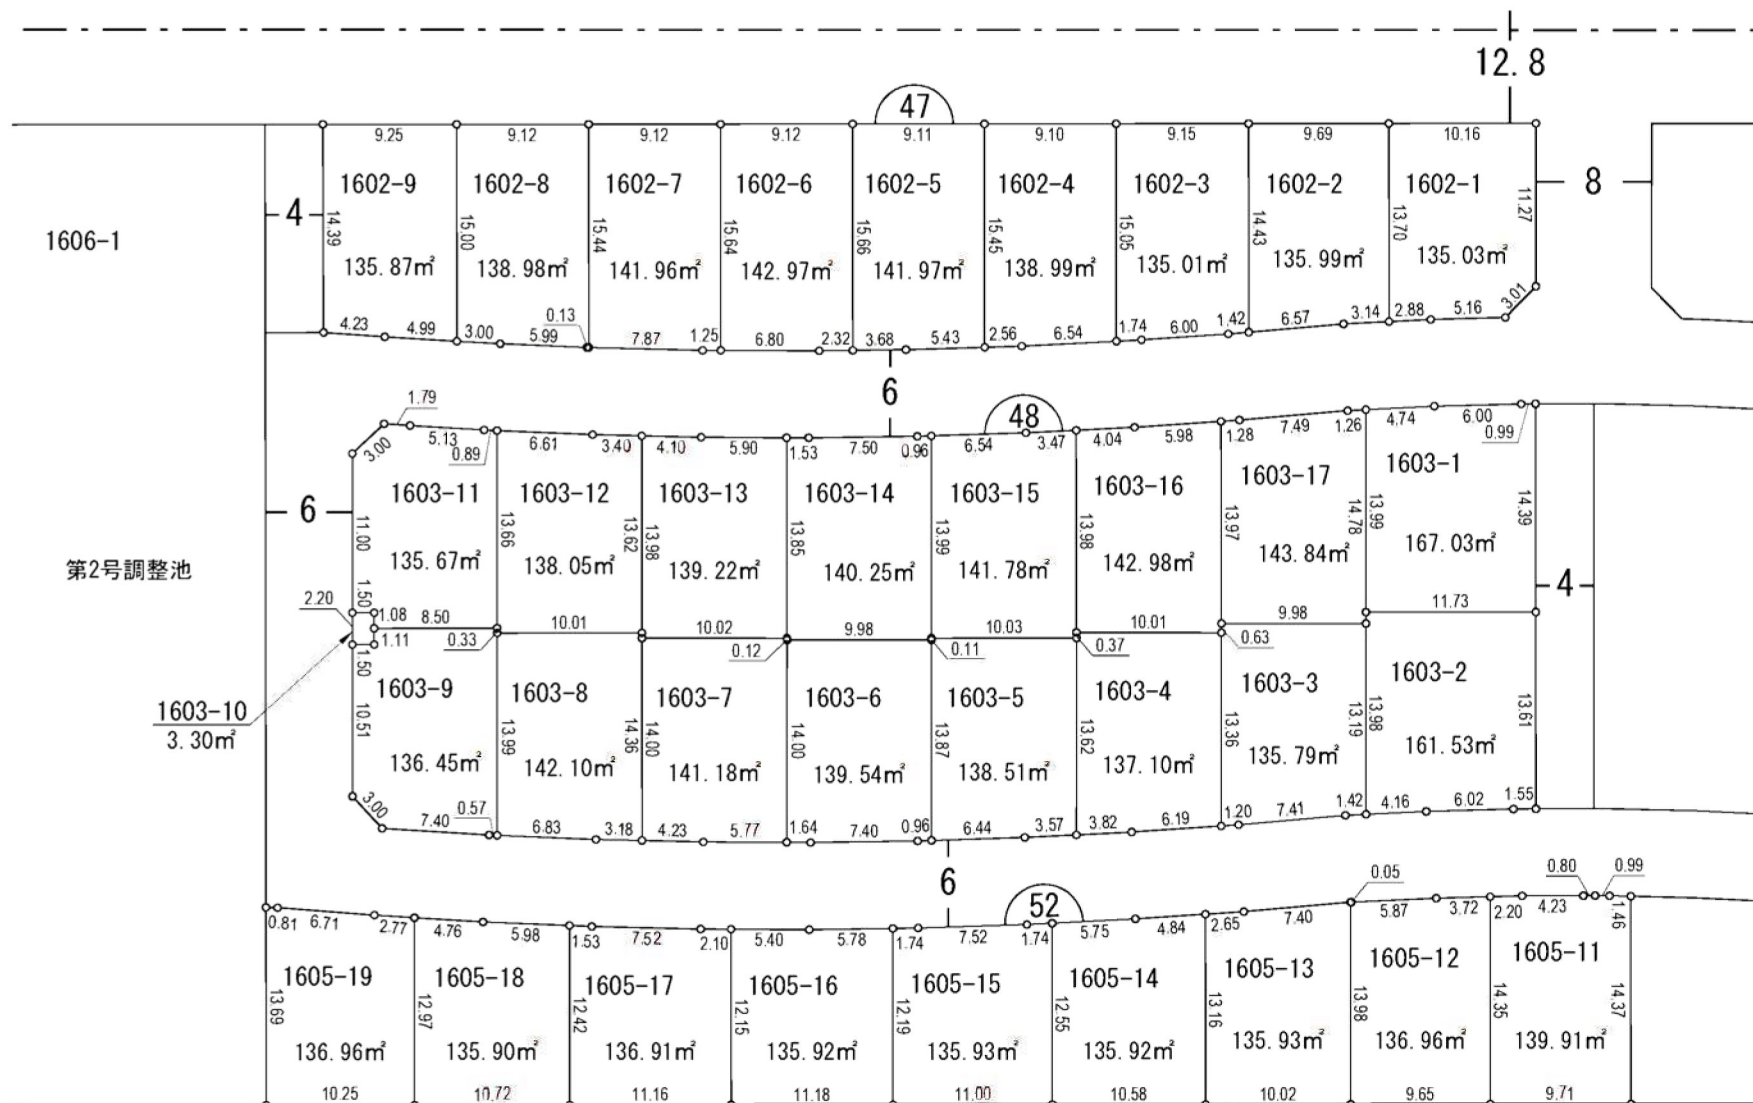


鳥屋野大島土地区画整理事業


大島字割前

換地図

縮尺 500分之1

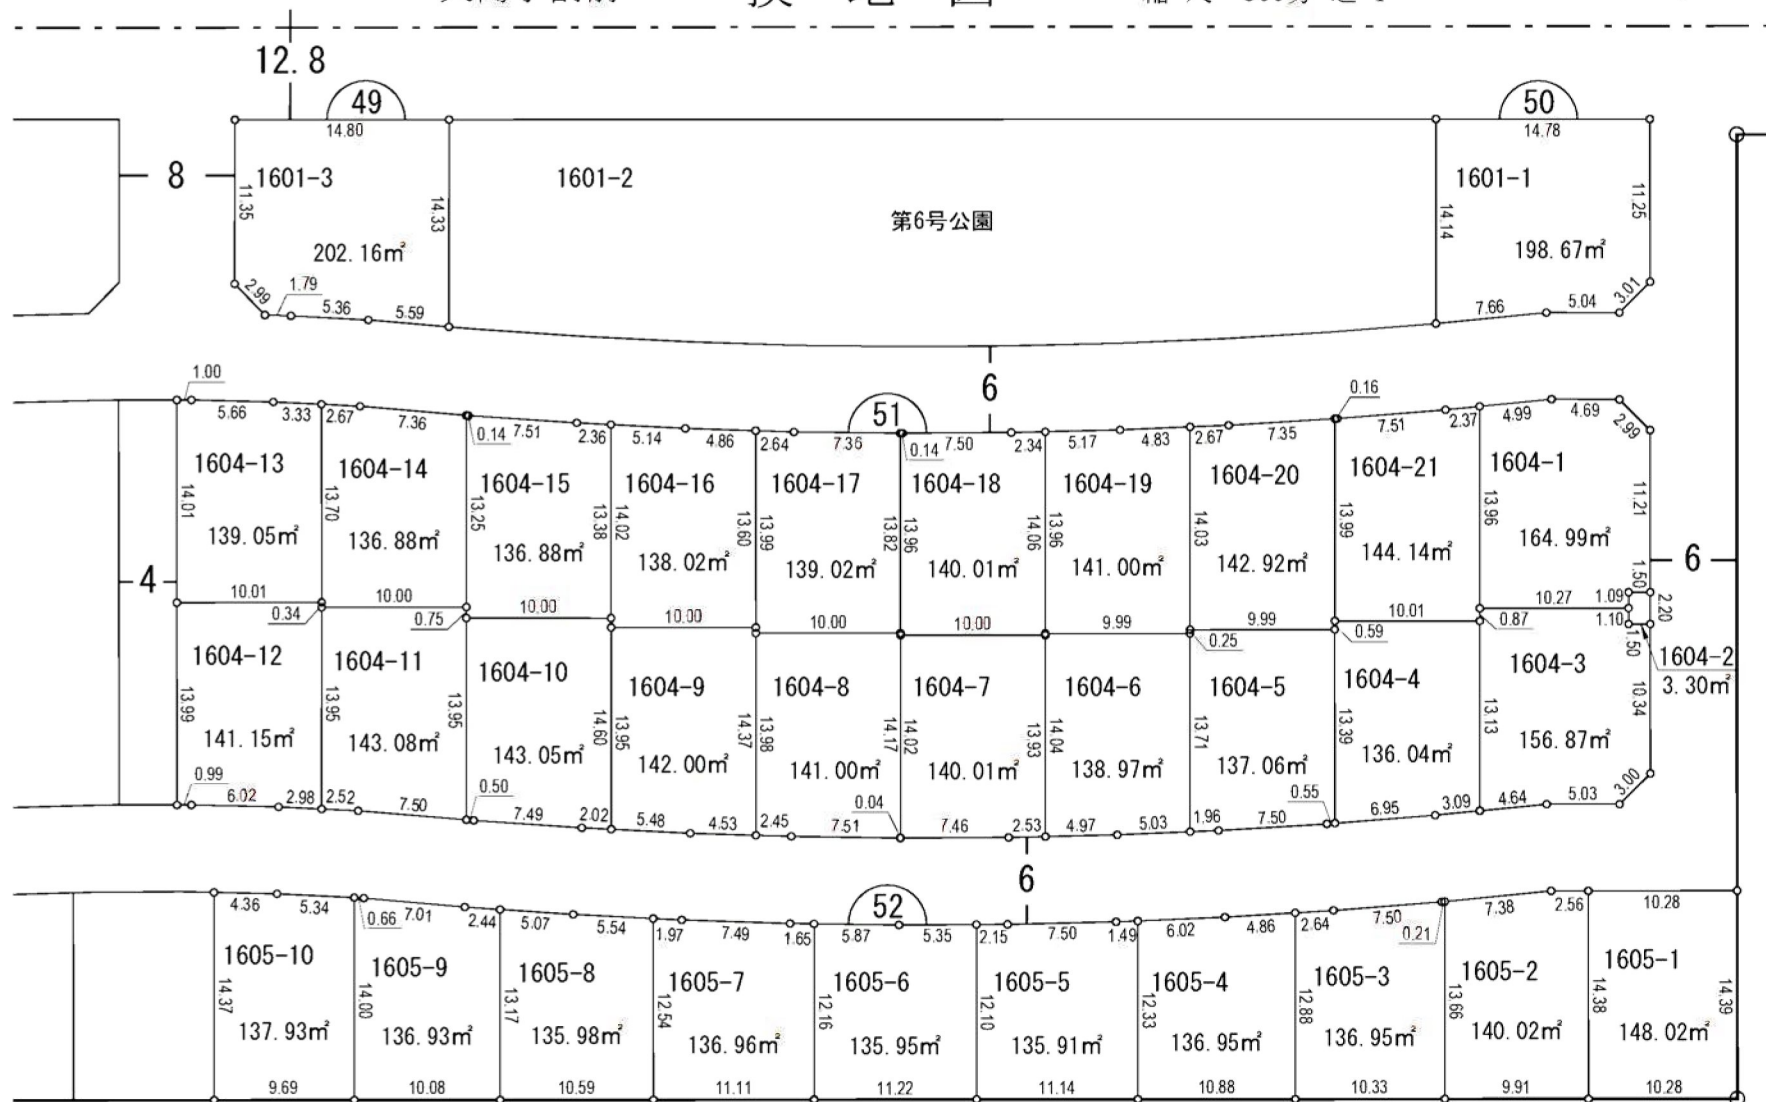

鳥屋野大島土地区画整理事業
鳥屋野字中沼 換 地 図 縮尺 500分之1

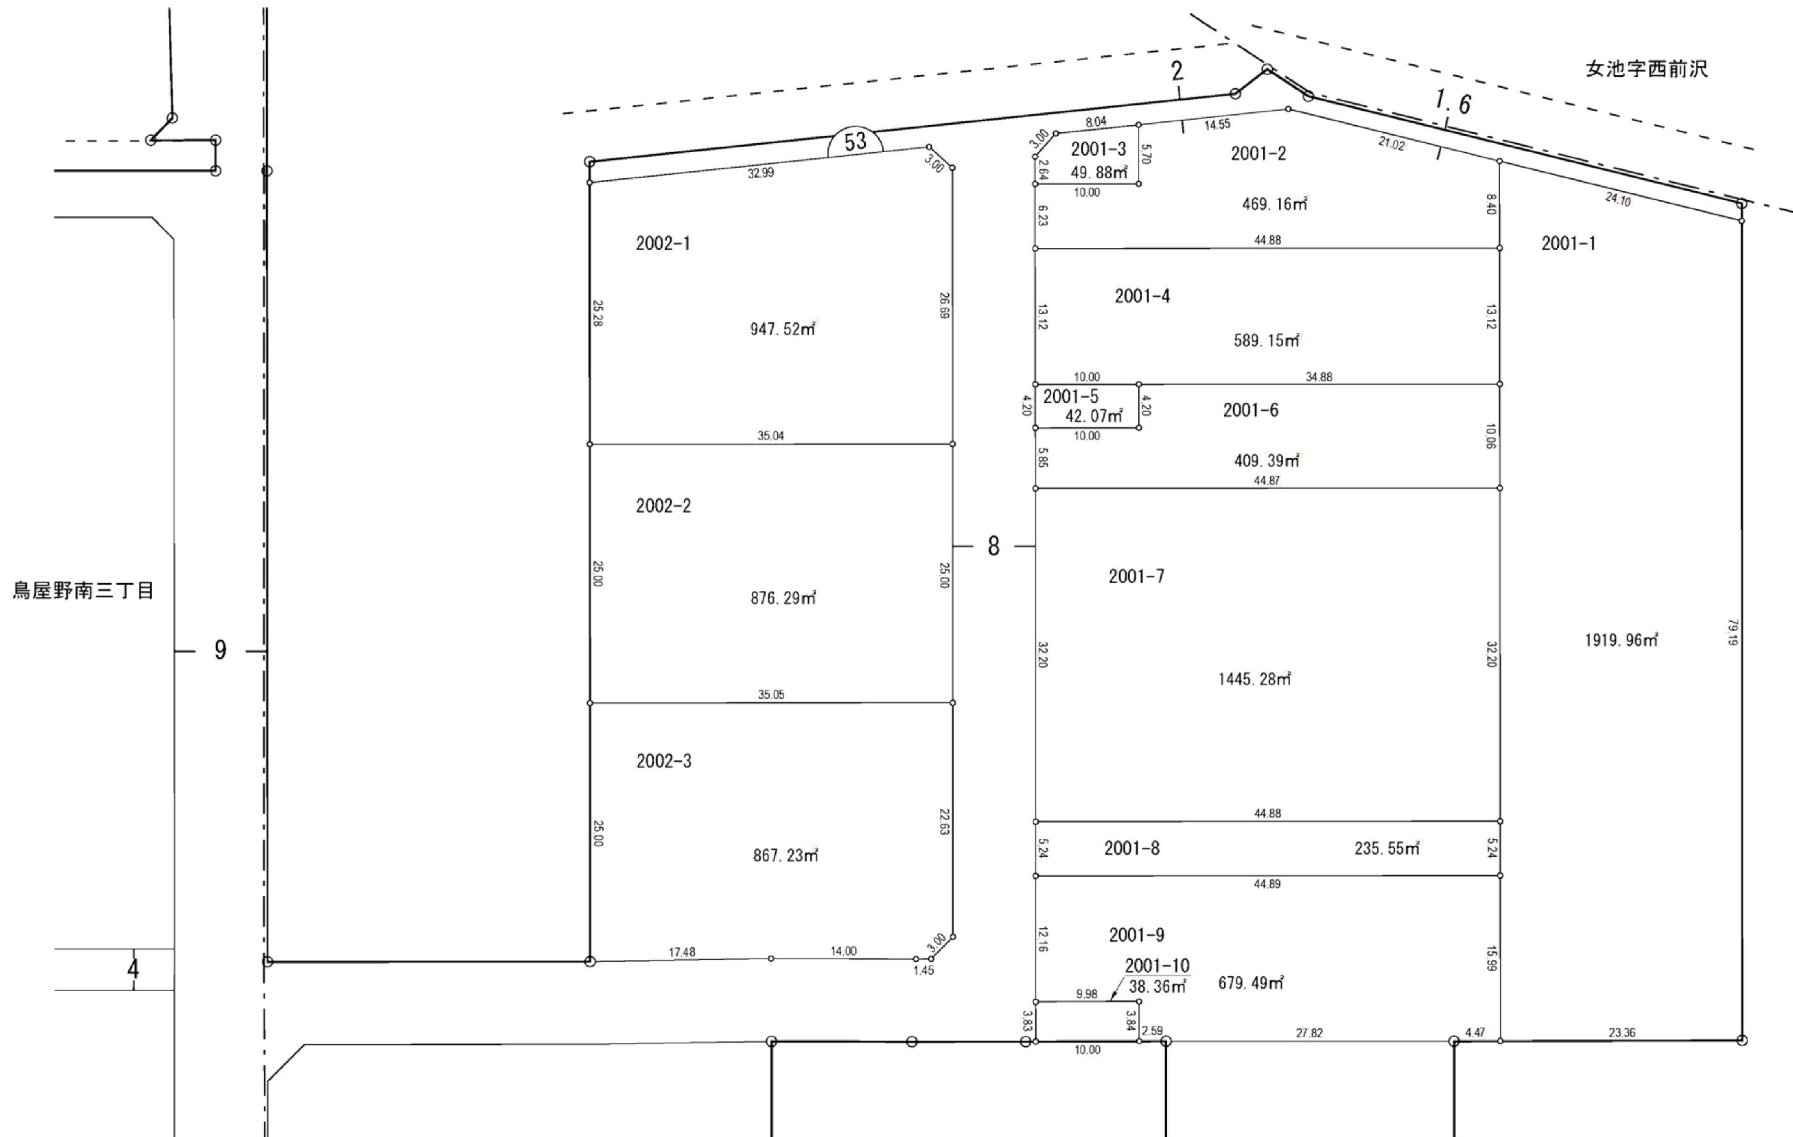


鳥屋野大島土地区画整理事業

鳥屋野字中沼 換地 図

縮尺 500分之1

鳥屋野南三丁目

9

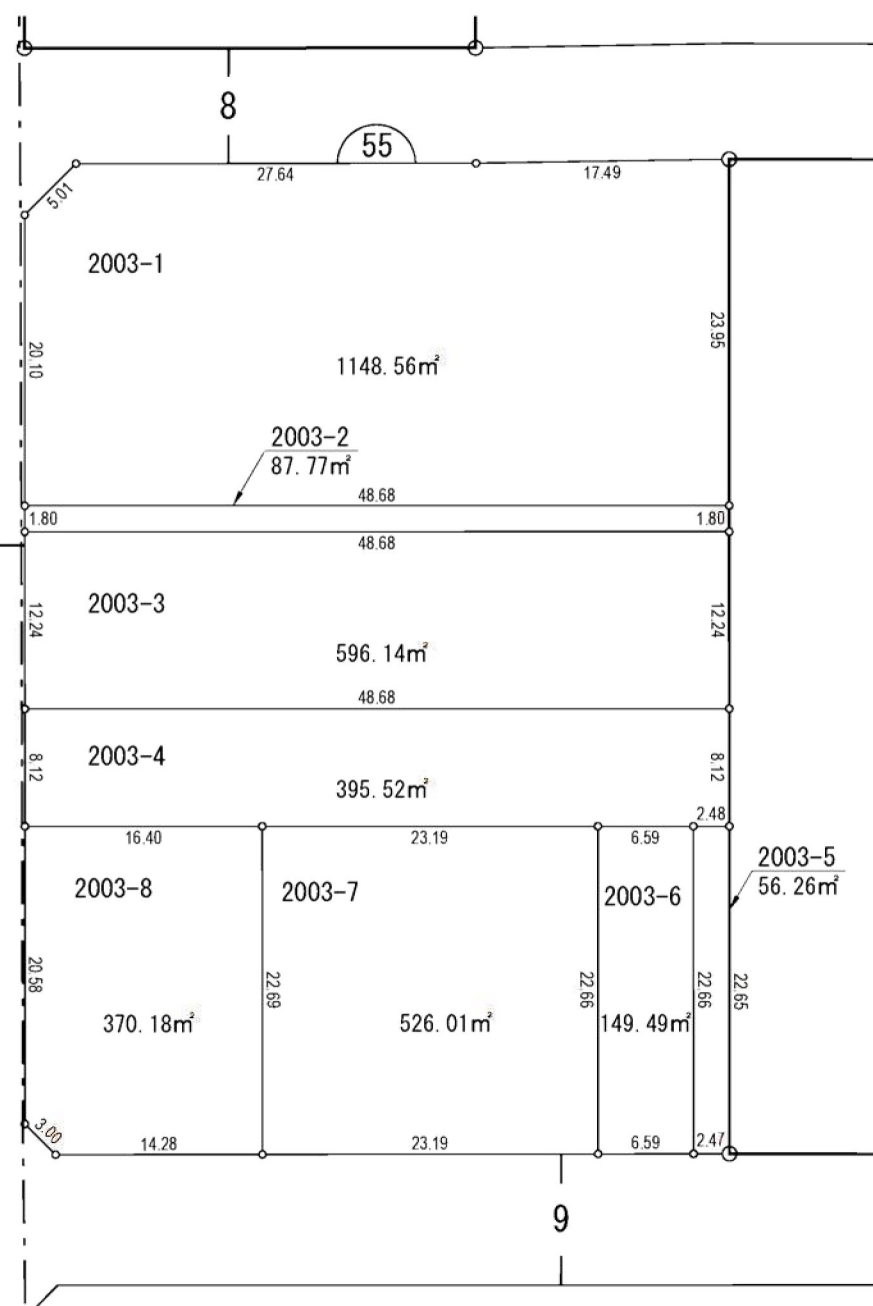


9


鳥屋野大島土地区画整理事業

鳥屋野字中沼 換地 図

縮尺 500分之1

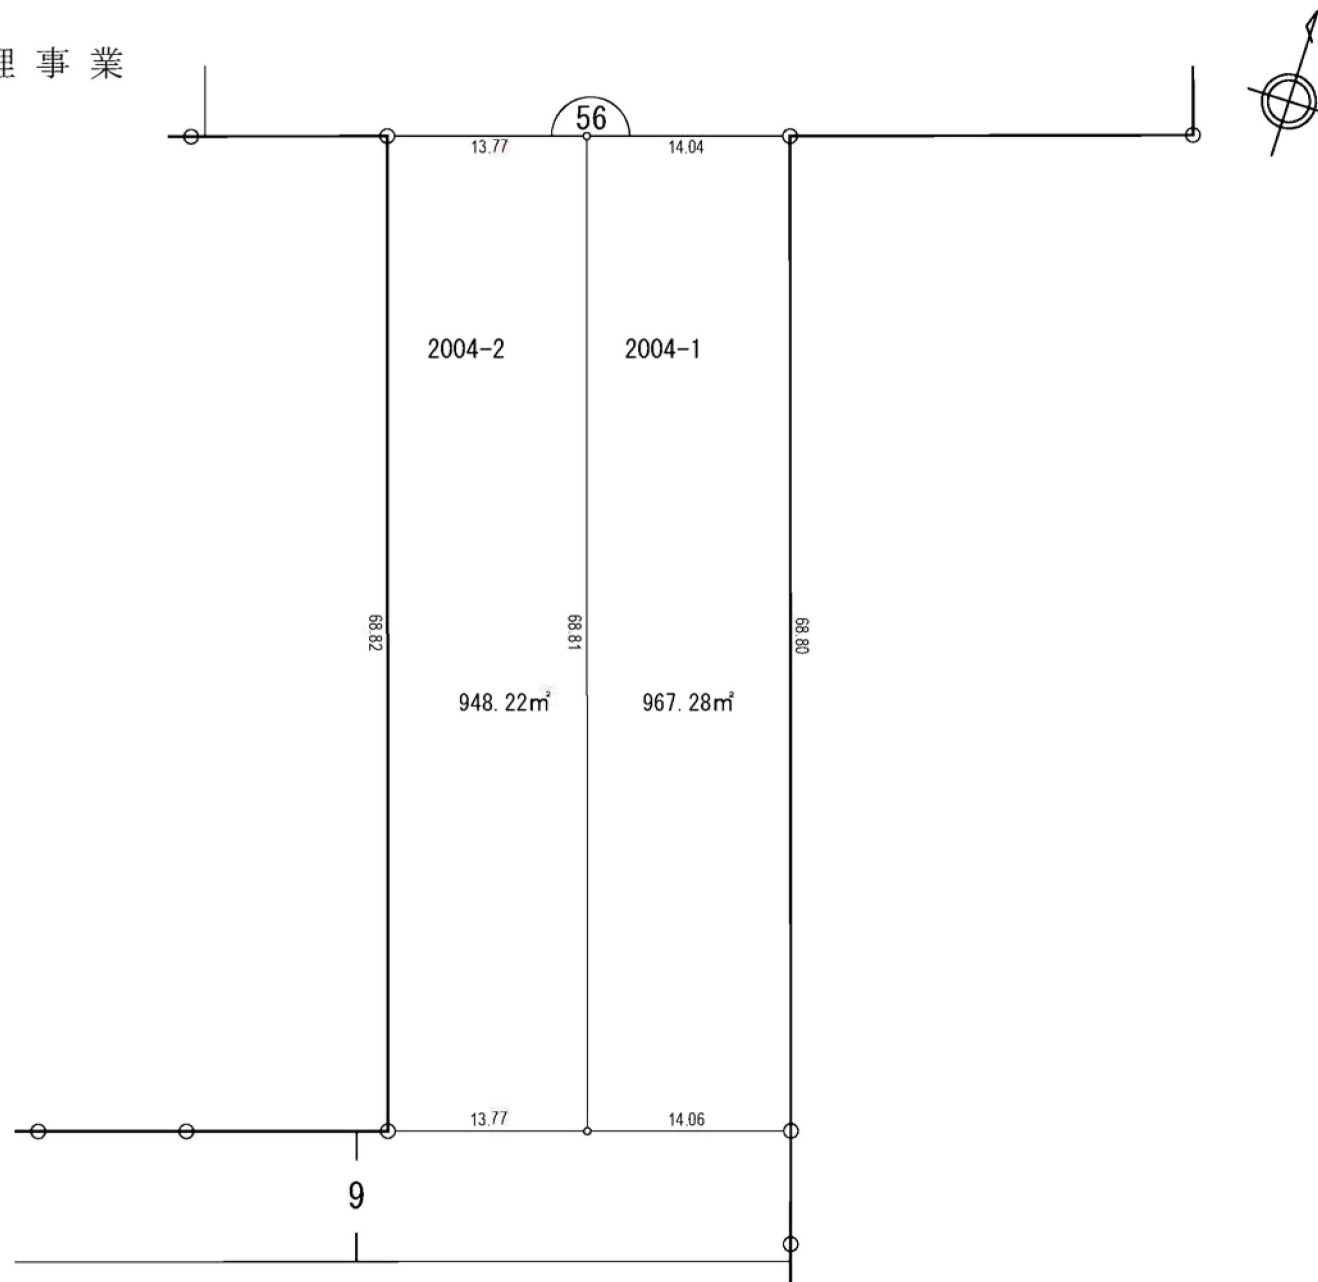


鳥屋野大島土地区画整理事業
鳥屋野字中沼 換 地 図 縮 尺 500分 之 1

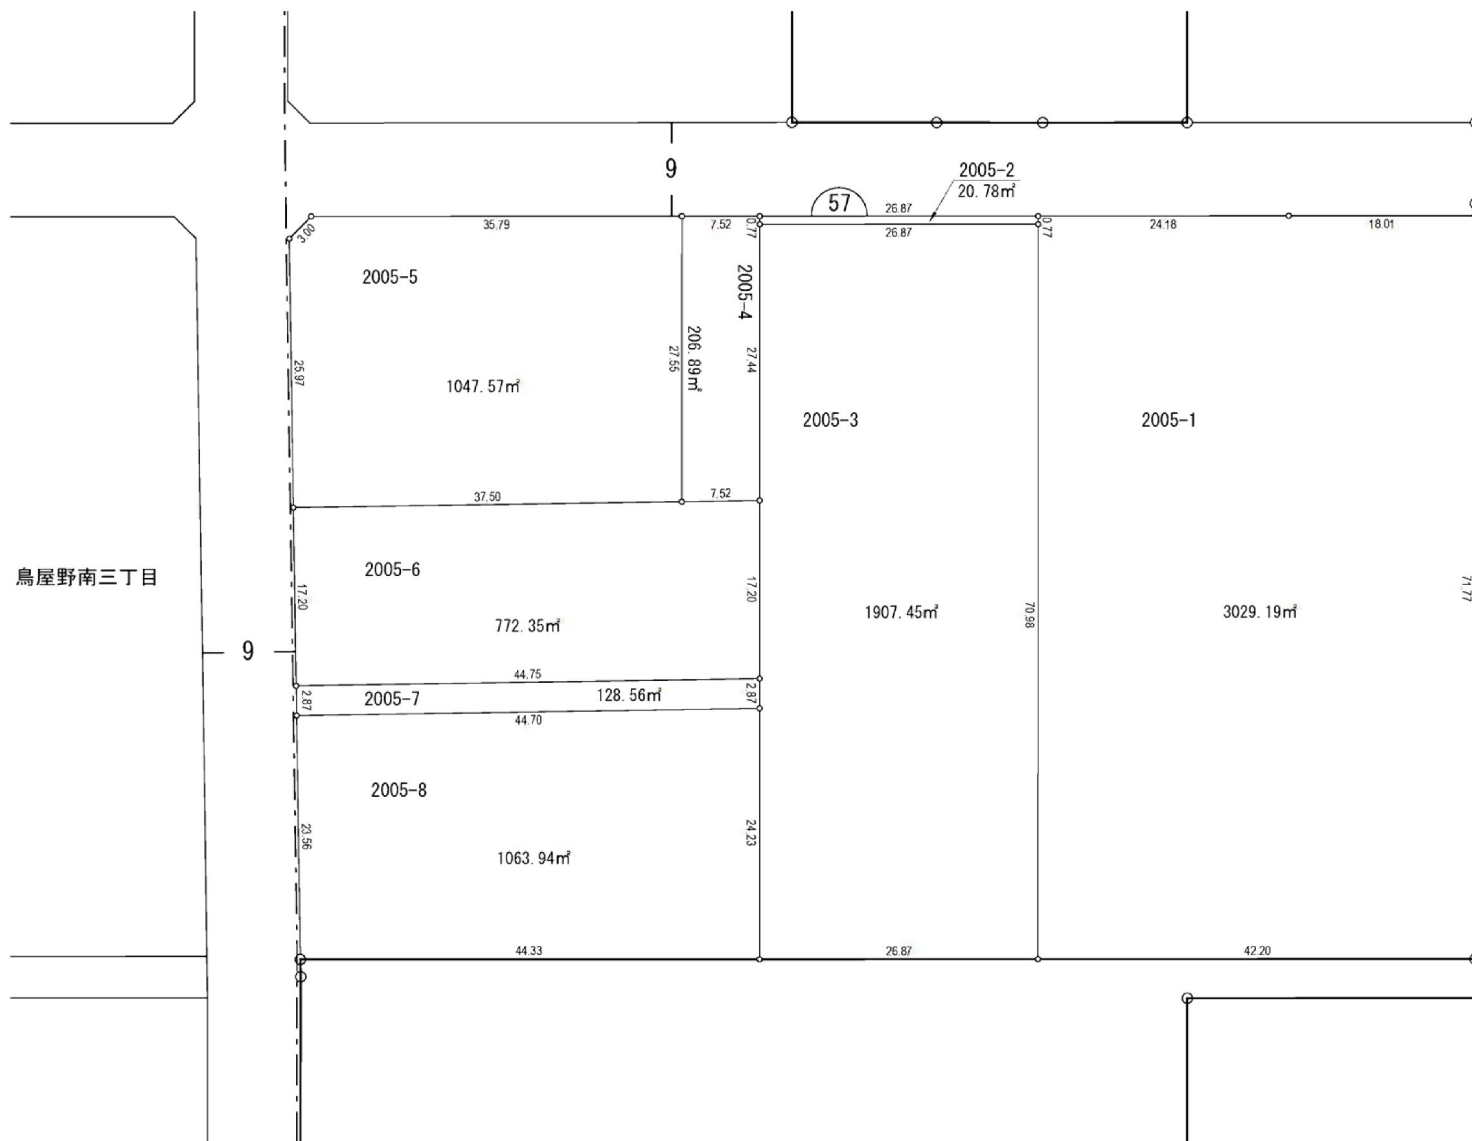


鳥屋野大島土地区画整理事業

鳥屋野字中沼 換地 図

縮尺 500分 之 1

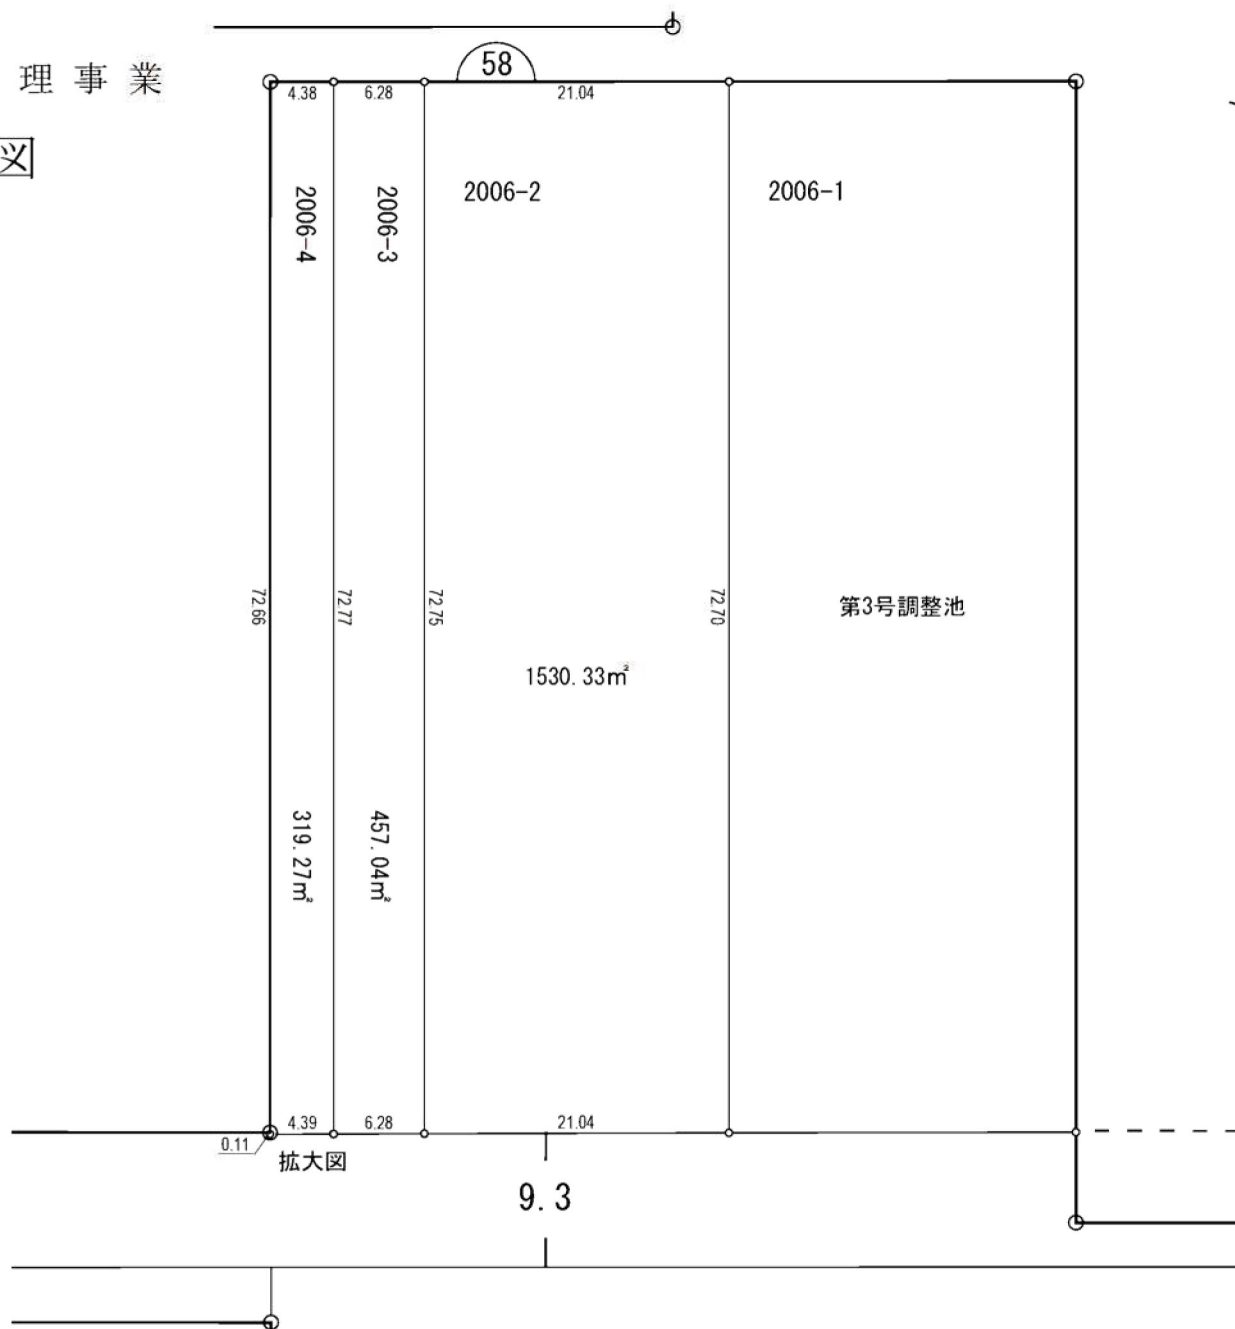


拡大図 S=1:50

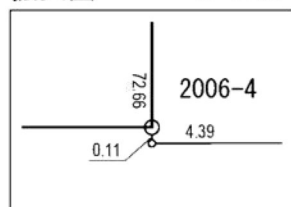


鳥屋野大島土地区画整理事業

鳥屋野字中沼 換地 図

縮尺 500分 之 1

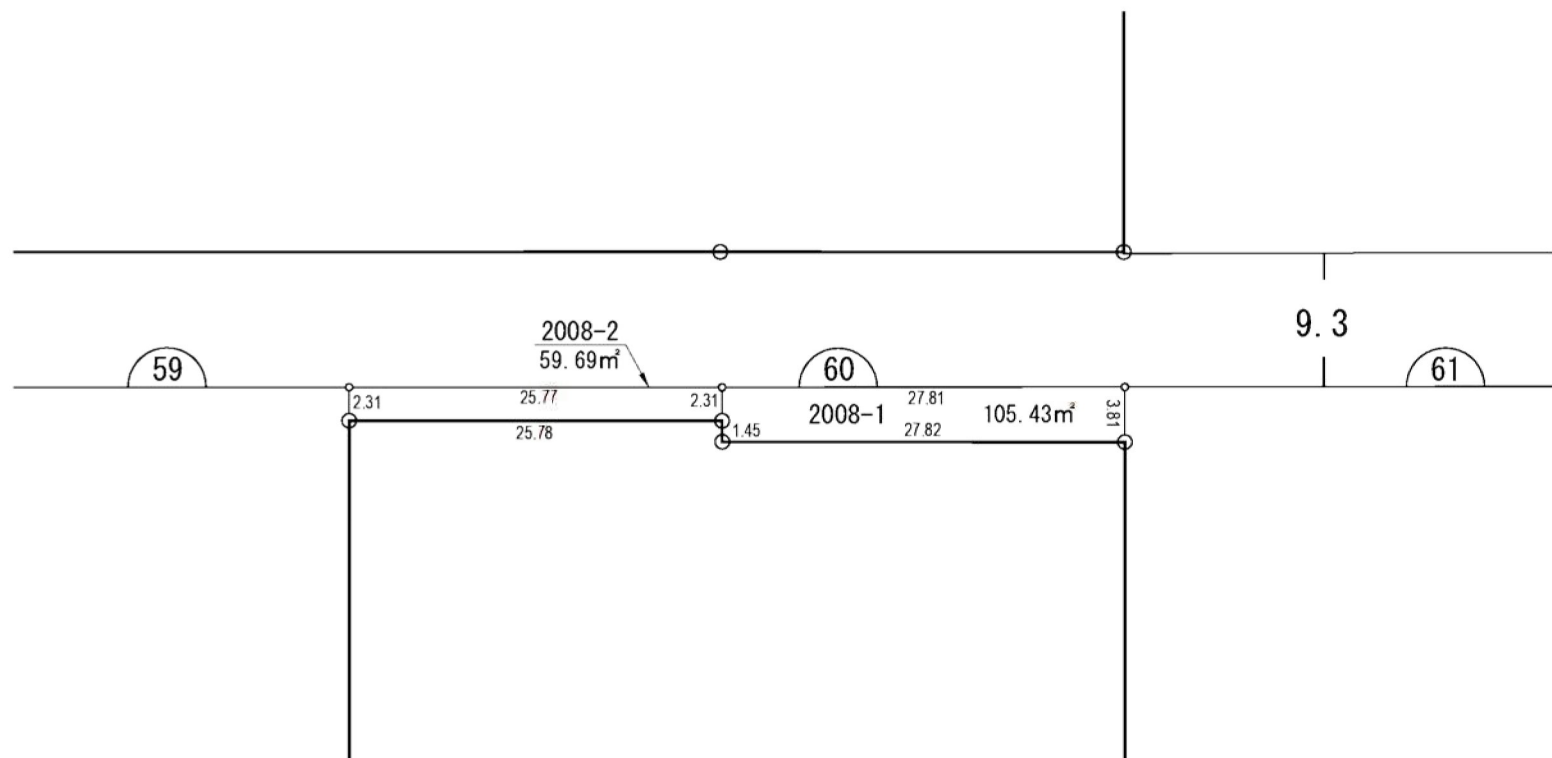

鳥屋野大島土地区画整理事業
鳥屋野字中沼 換 地 図 縮尺 500分之1

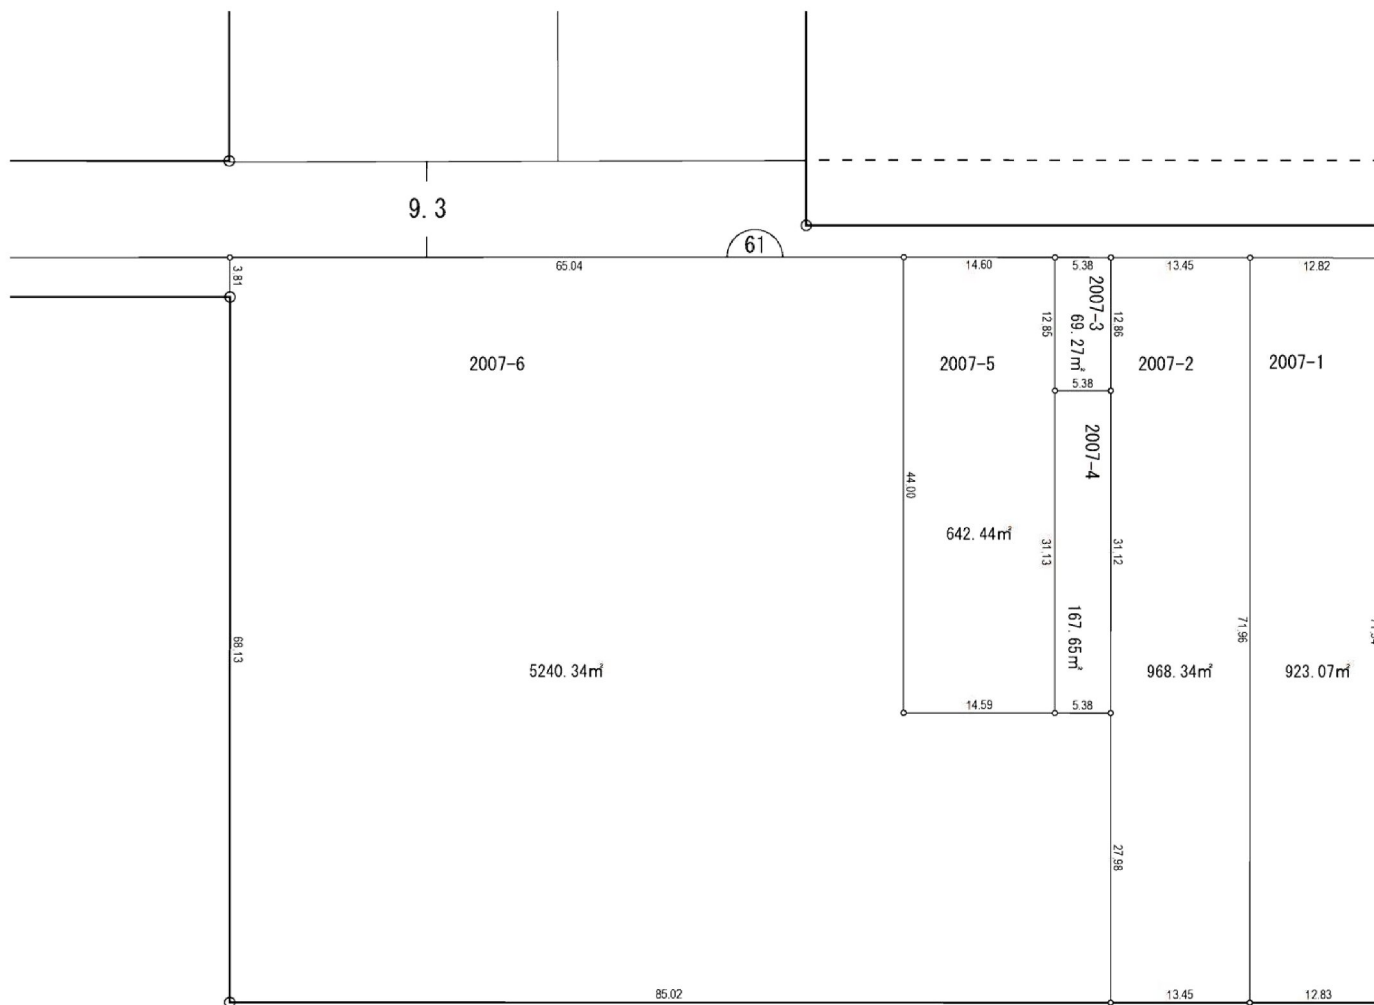


鳥屋野大島土地区画整理事業


鳥屋野南三丁目

換地図


縮尺 500分之1

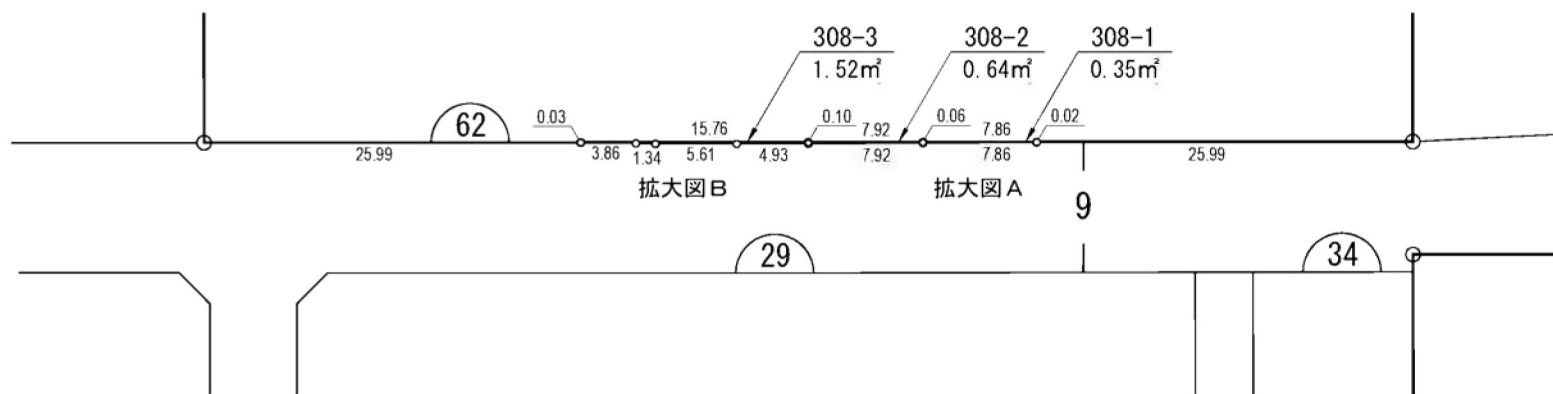

拡大図 A 縦 1 : 20
横 1 : 100

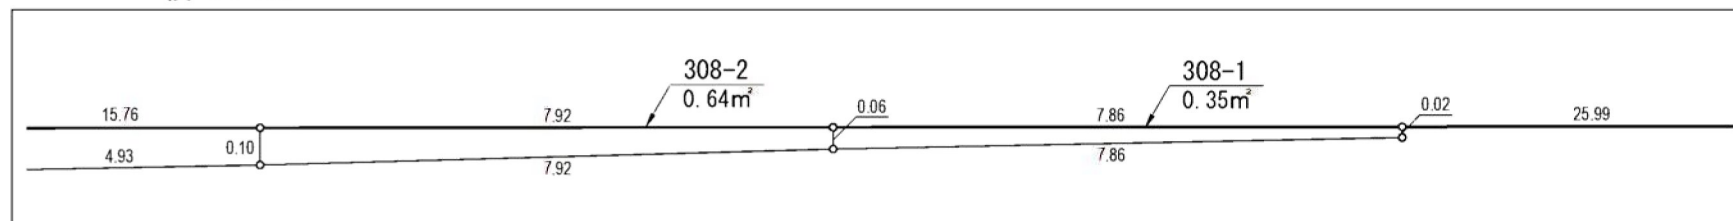

拡大図 B 縦 1 : 20
横 1 : 100

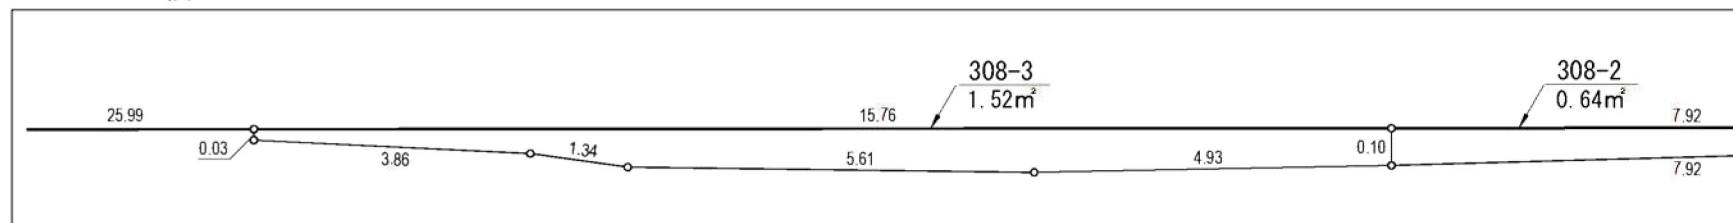


鳥屋野大島土地区画整理事業




大島字割前

換 地 図


縮 尺 500 分 之 1

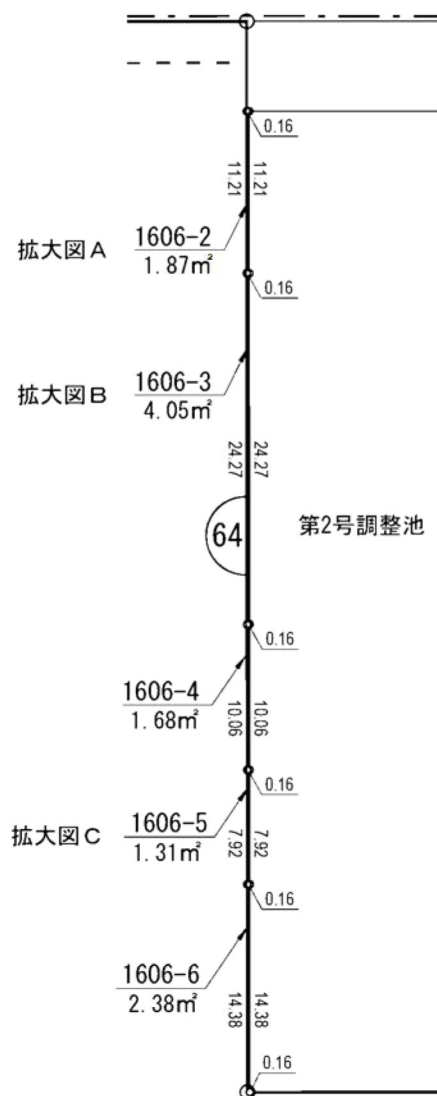

拡大図 A 縦 1 : 250
横 1 : 25

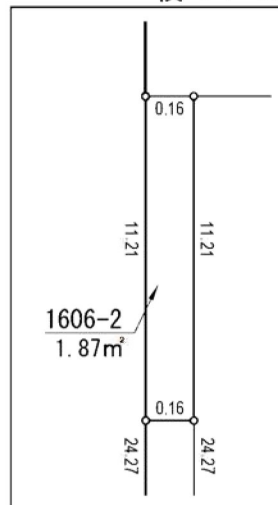

拡大図 B 縦 1 : 250
横 1 : 25

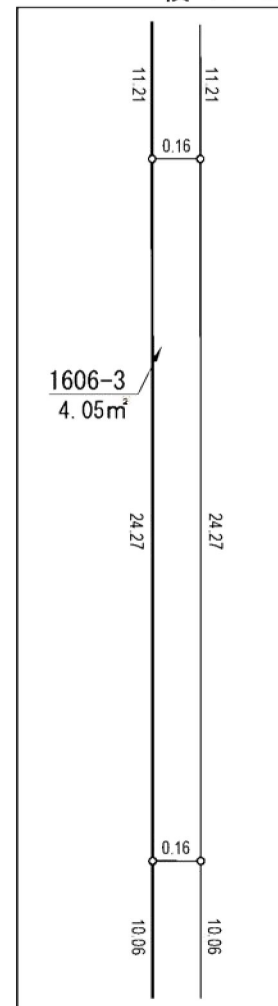

拡大図 C 縦 1 : 250
横 1 : 25

