


荻川駅東土地区画整理事業 案内図 S=1:3,000

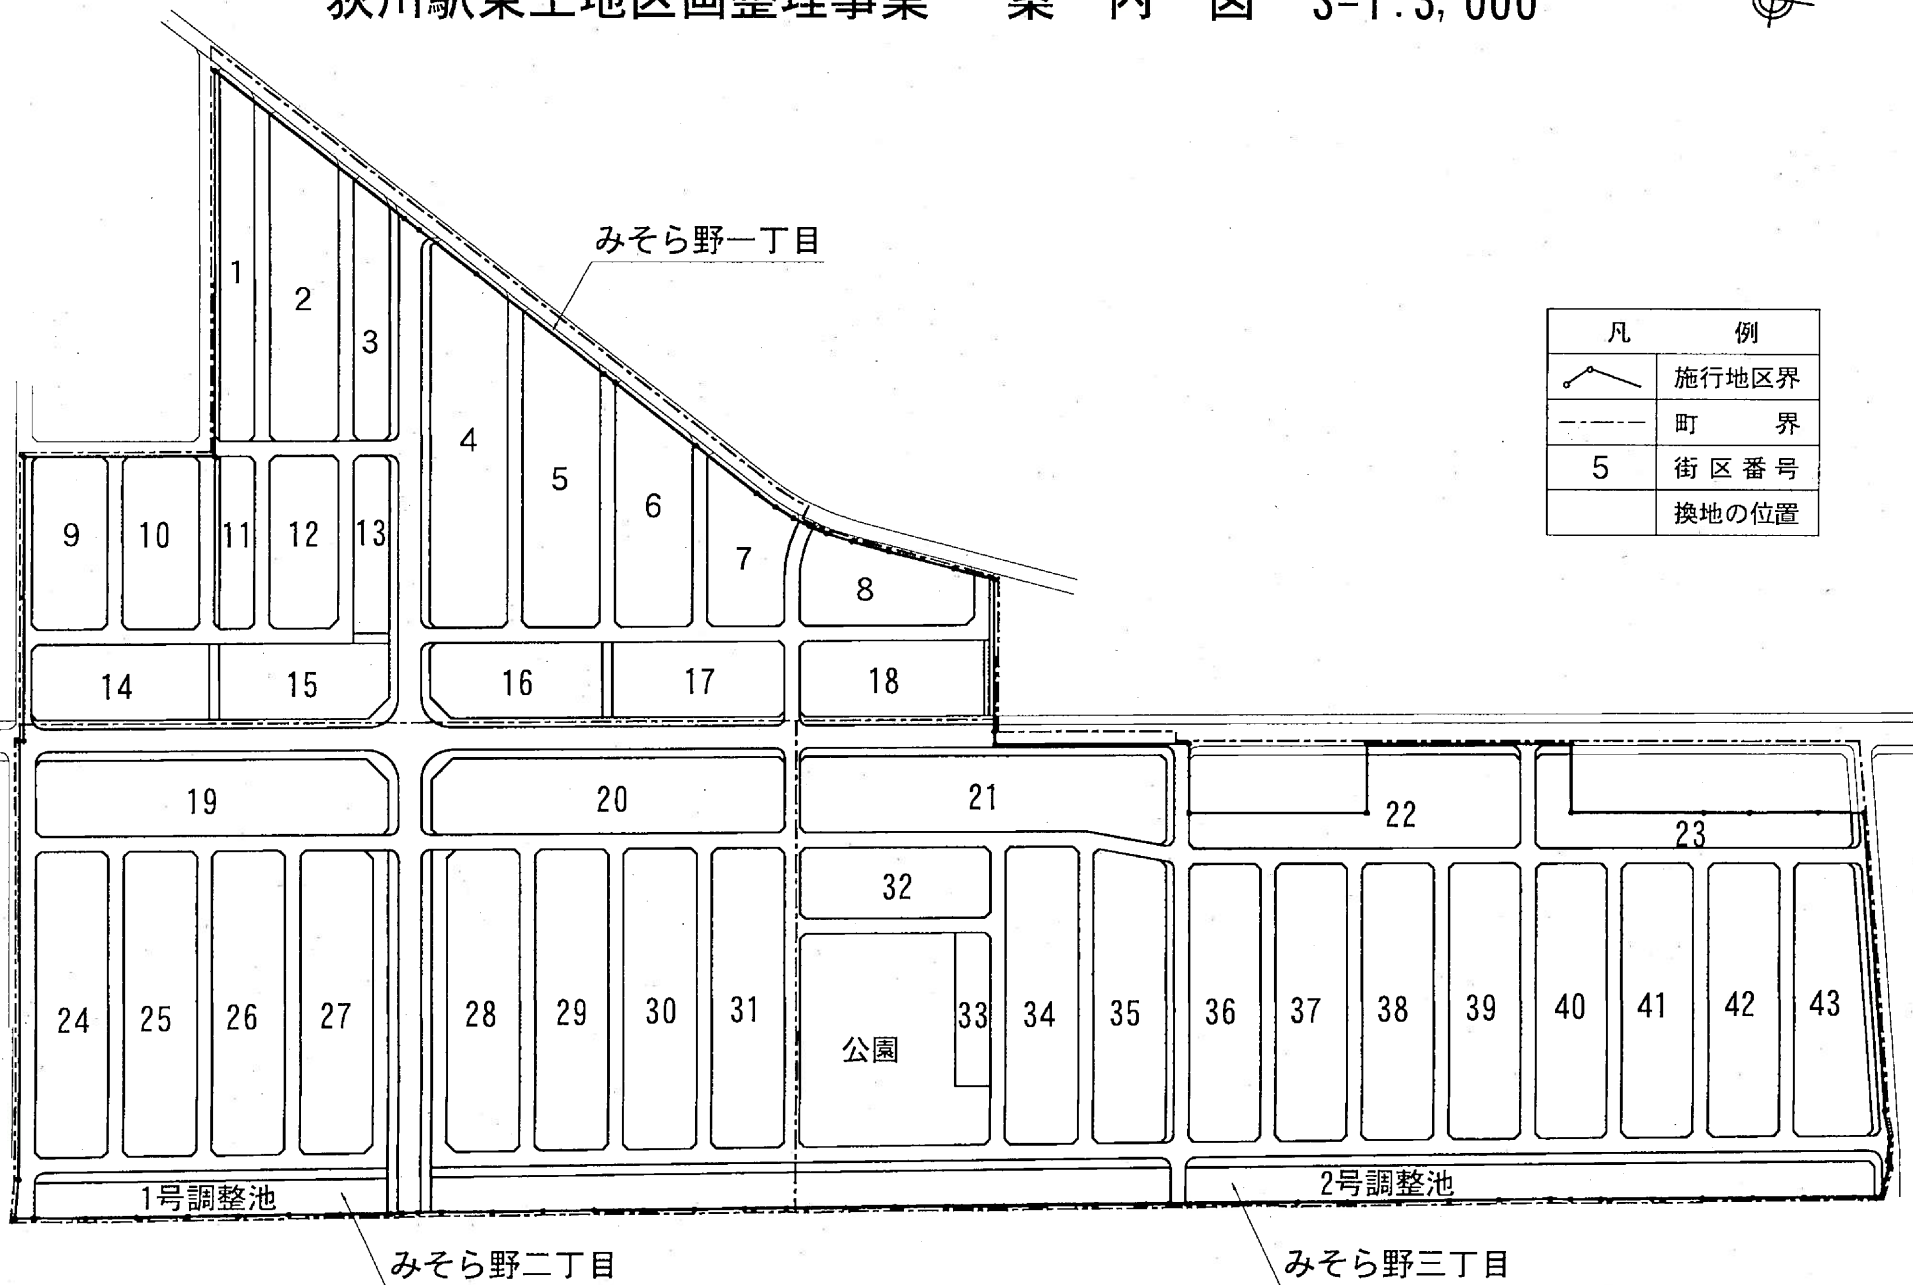



凡	例
	施行地区界
	町界
5	街区番号
	換地の位置

荻川駅東土地区画整理事業

みそら野一丁目

換地図

縮尺 500分之1

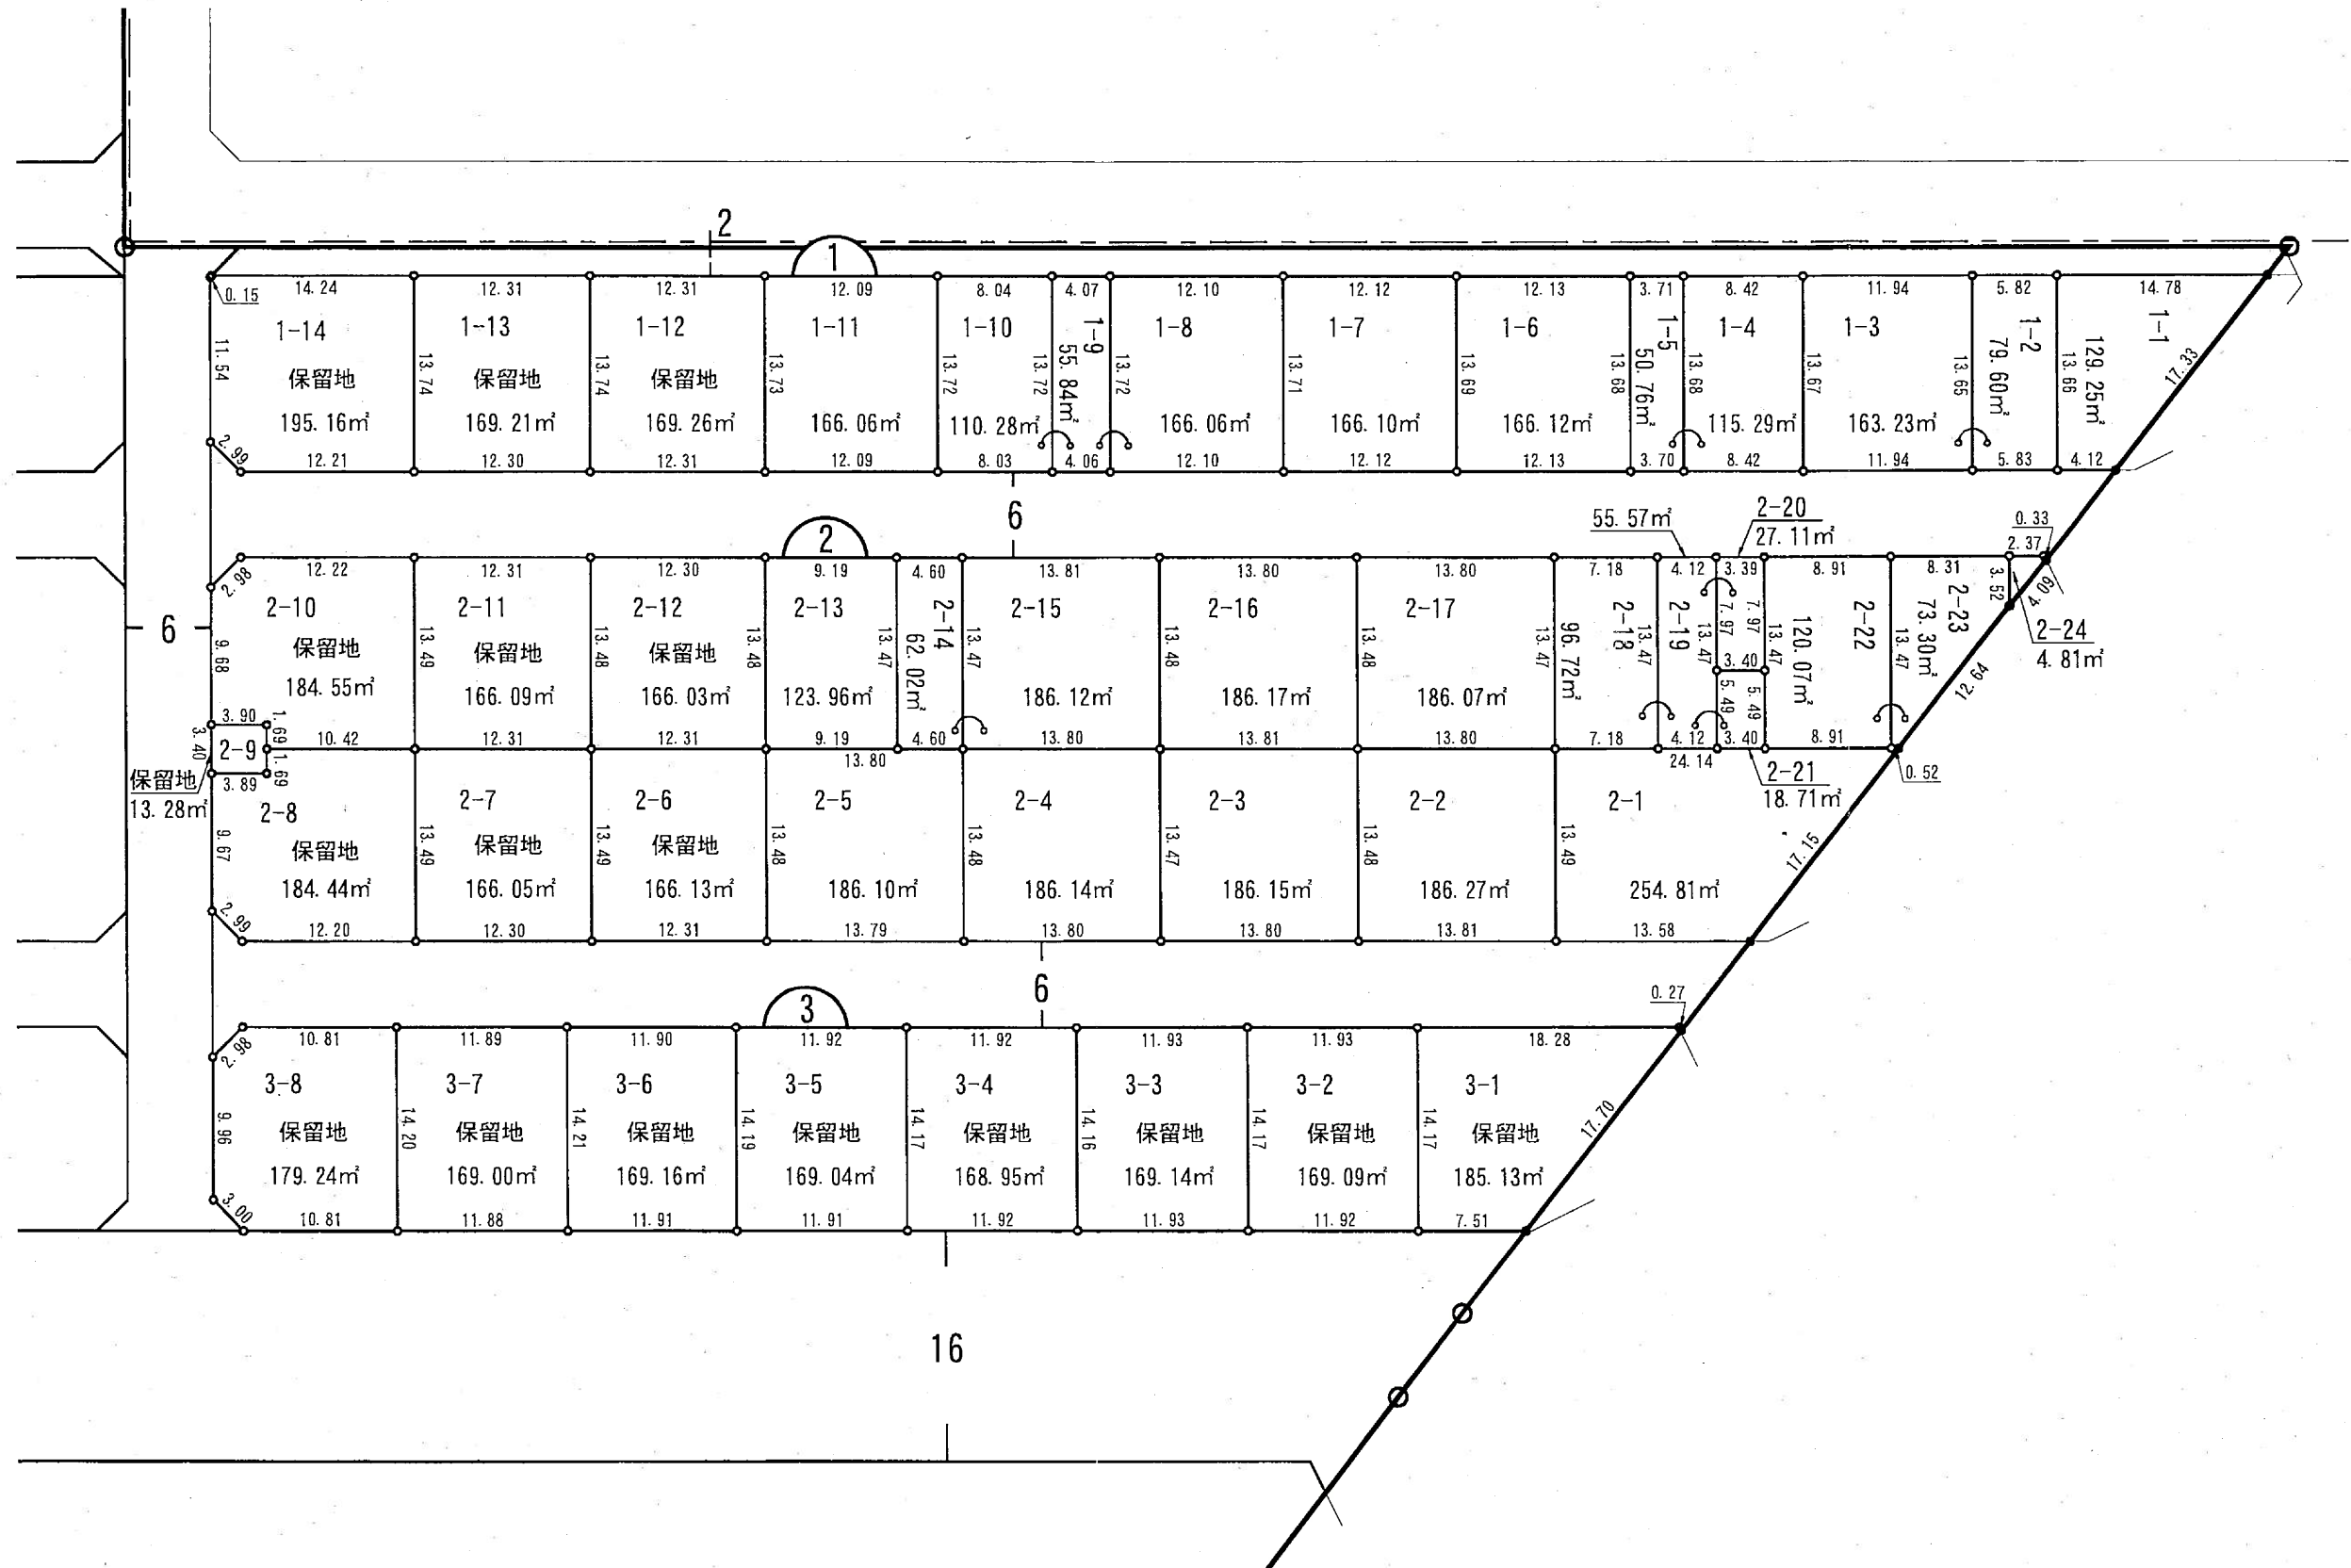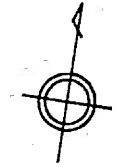



荻川駅東土地区画整理事業

みそら野一丁目

換地図

縮尺 500分之1

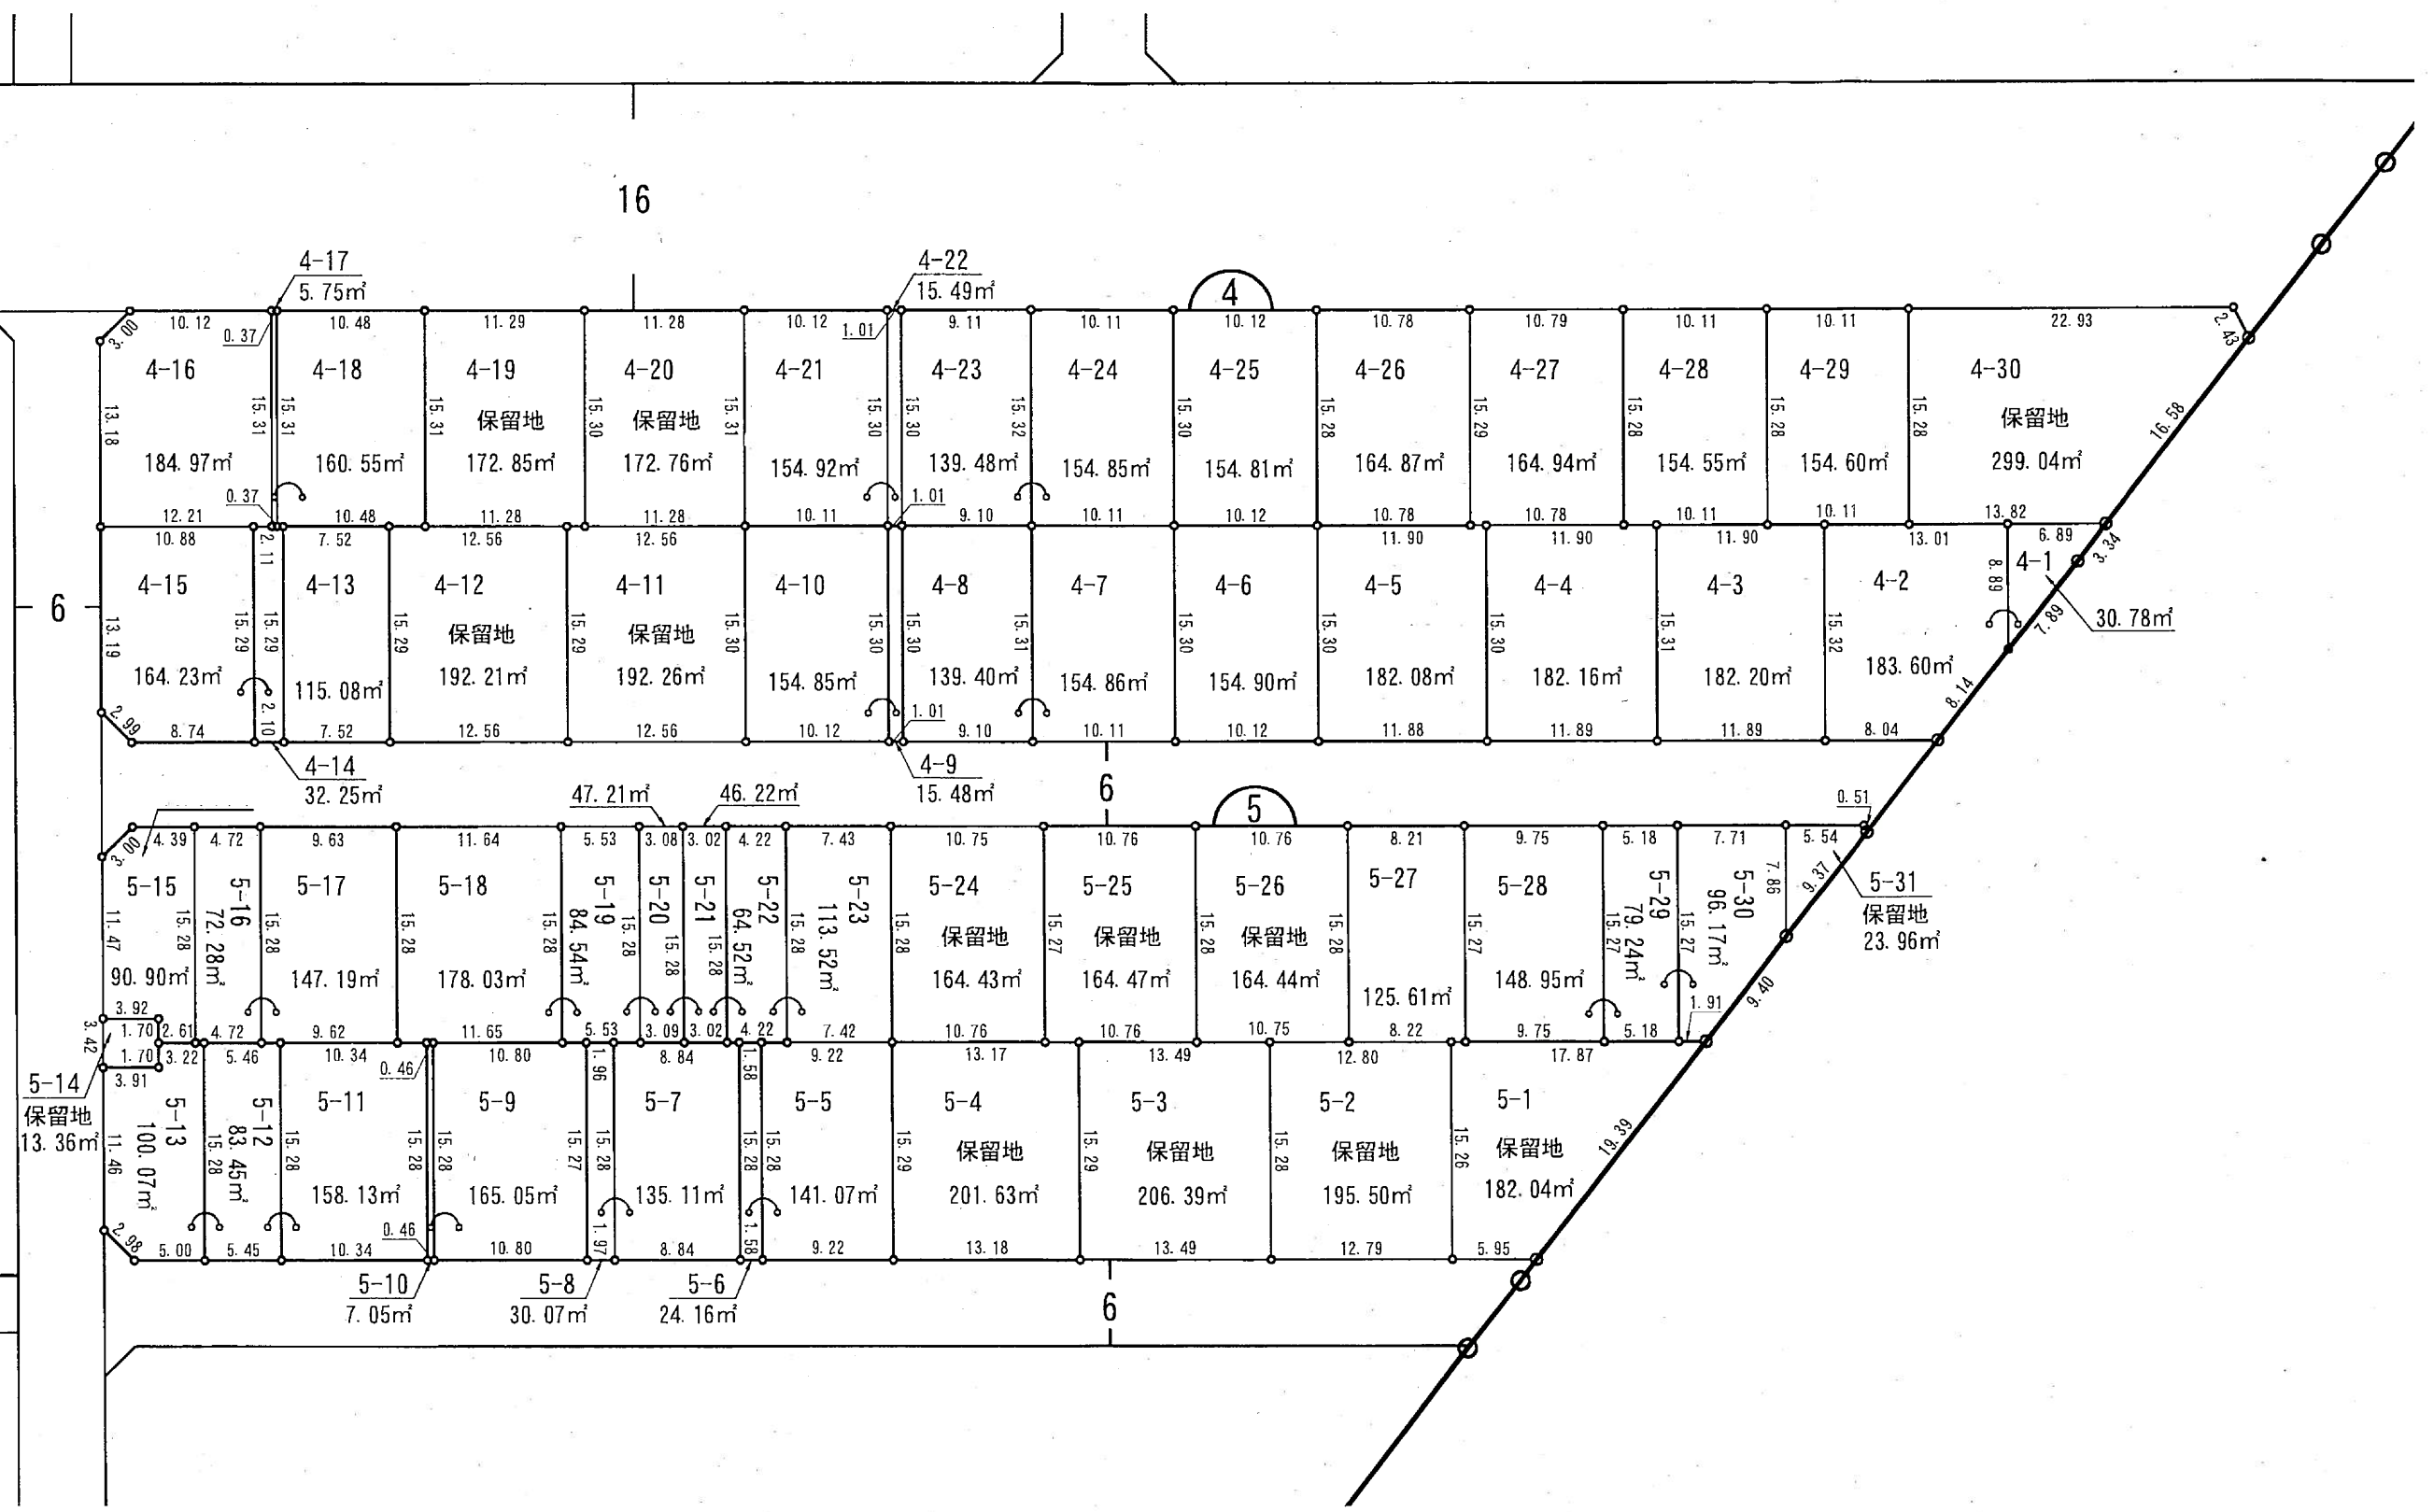

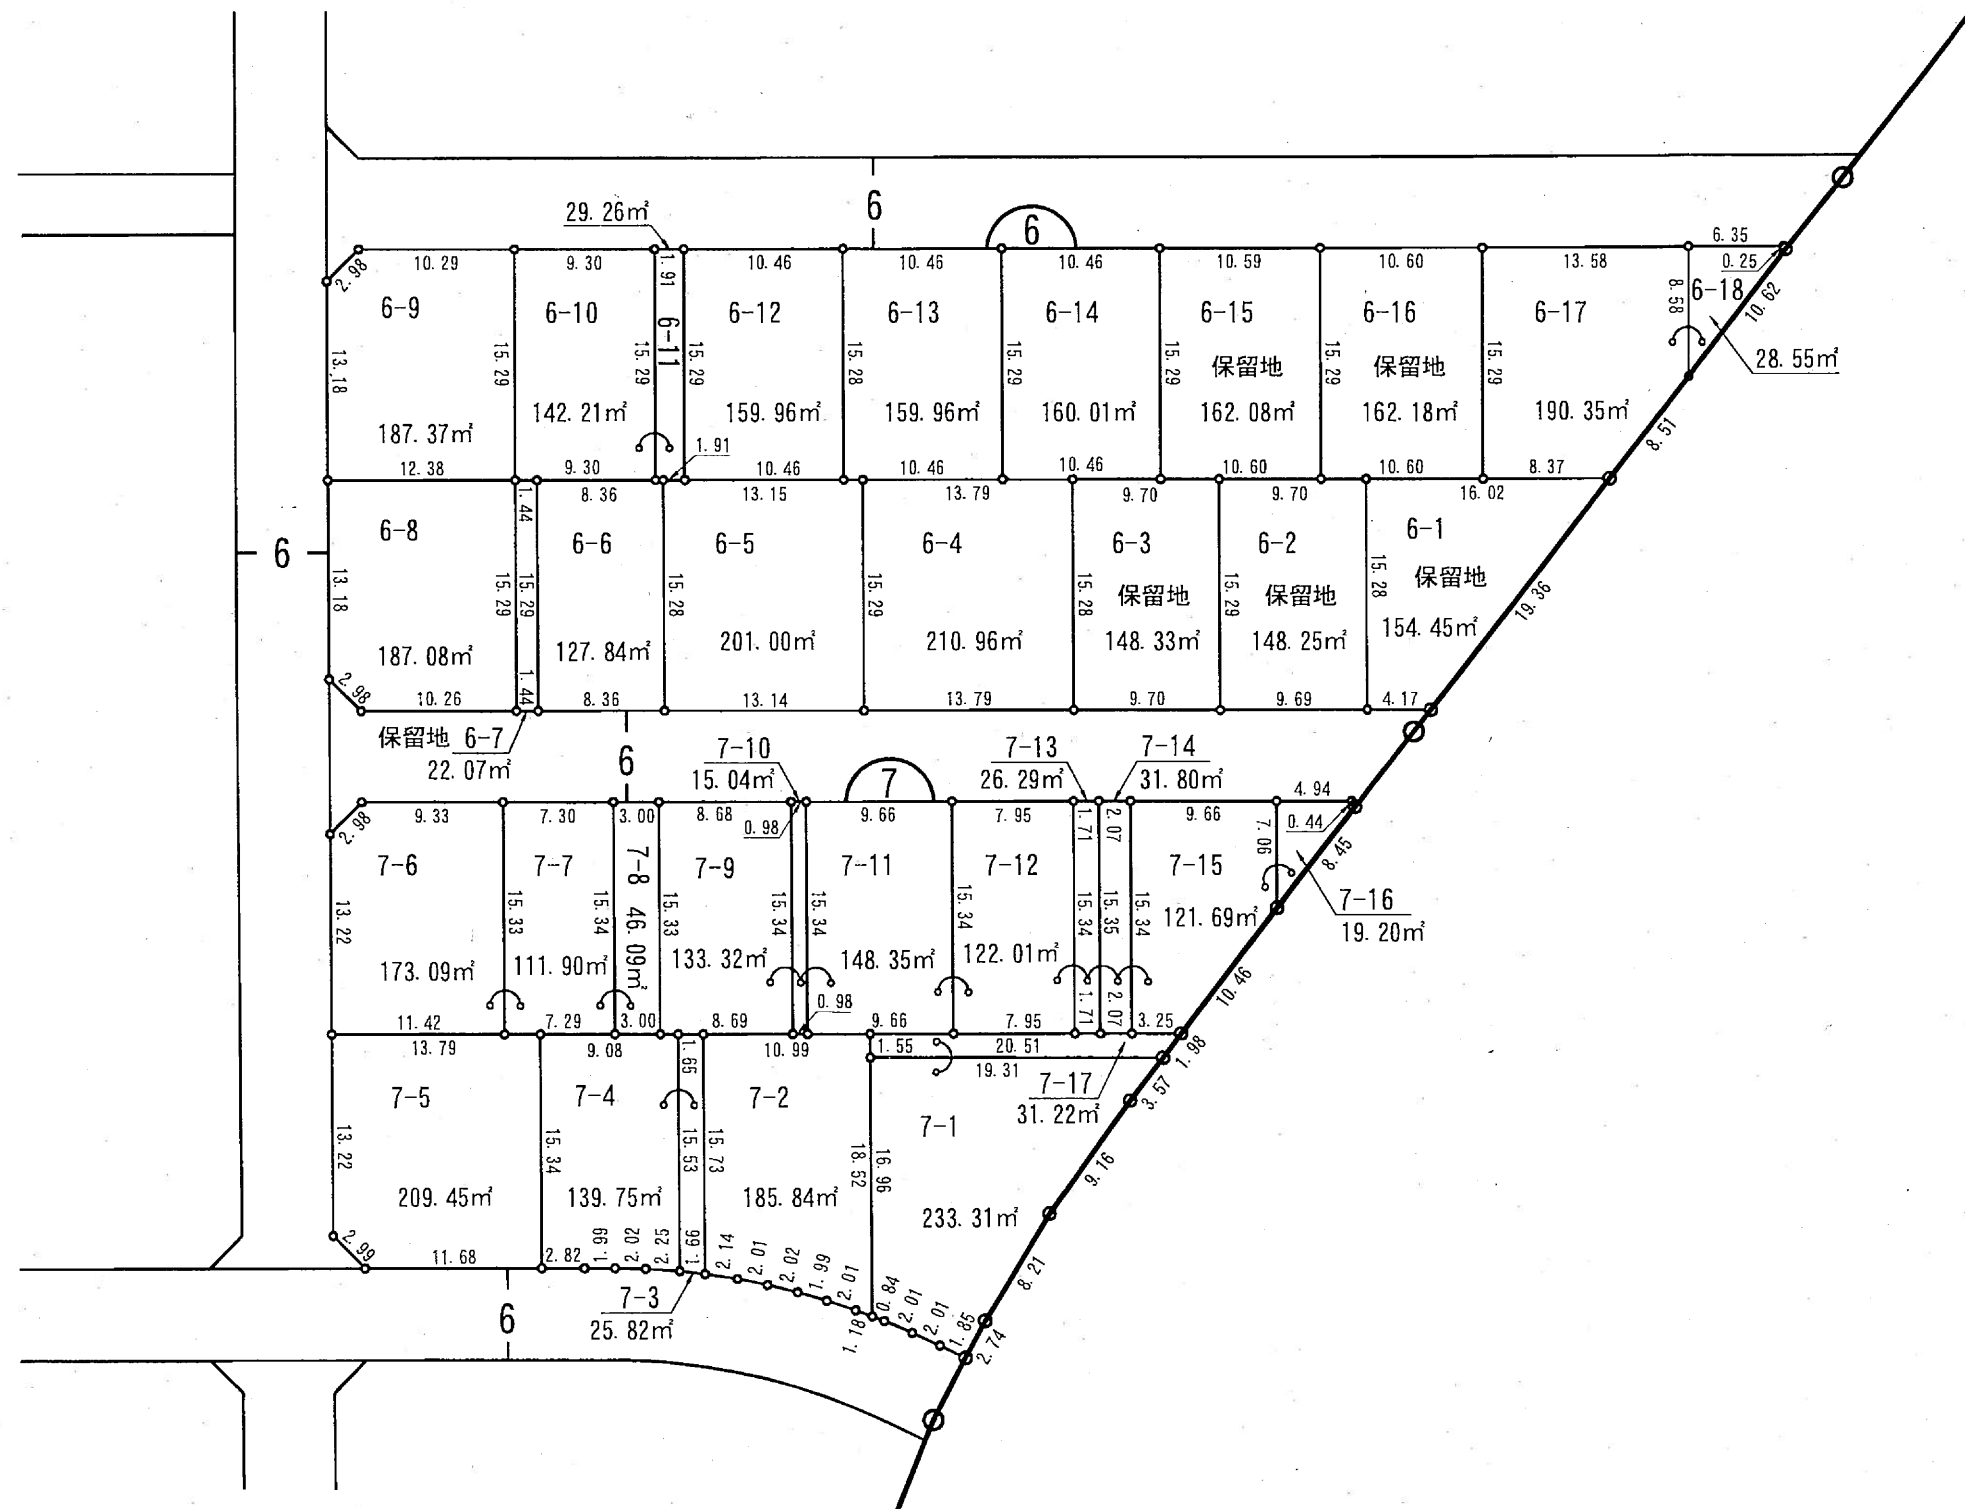


荻川駅東土地区画整理事業


みそら野一丁目

換地図


縮尺 500分之1

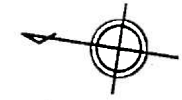

拡大図

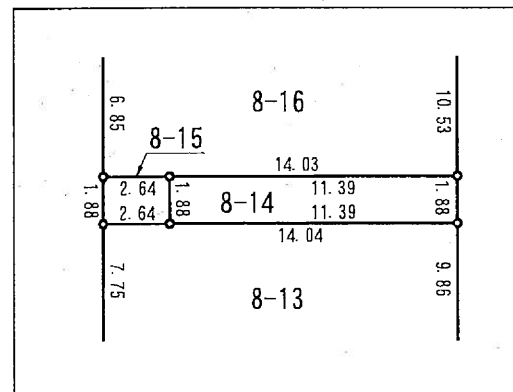

S=1:300

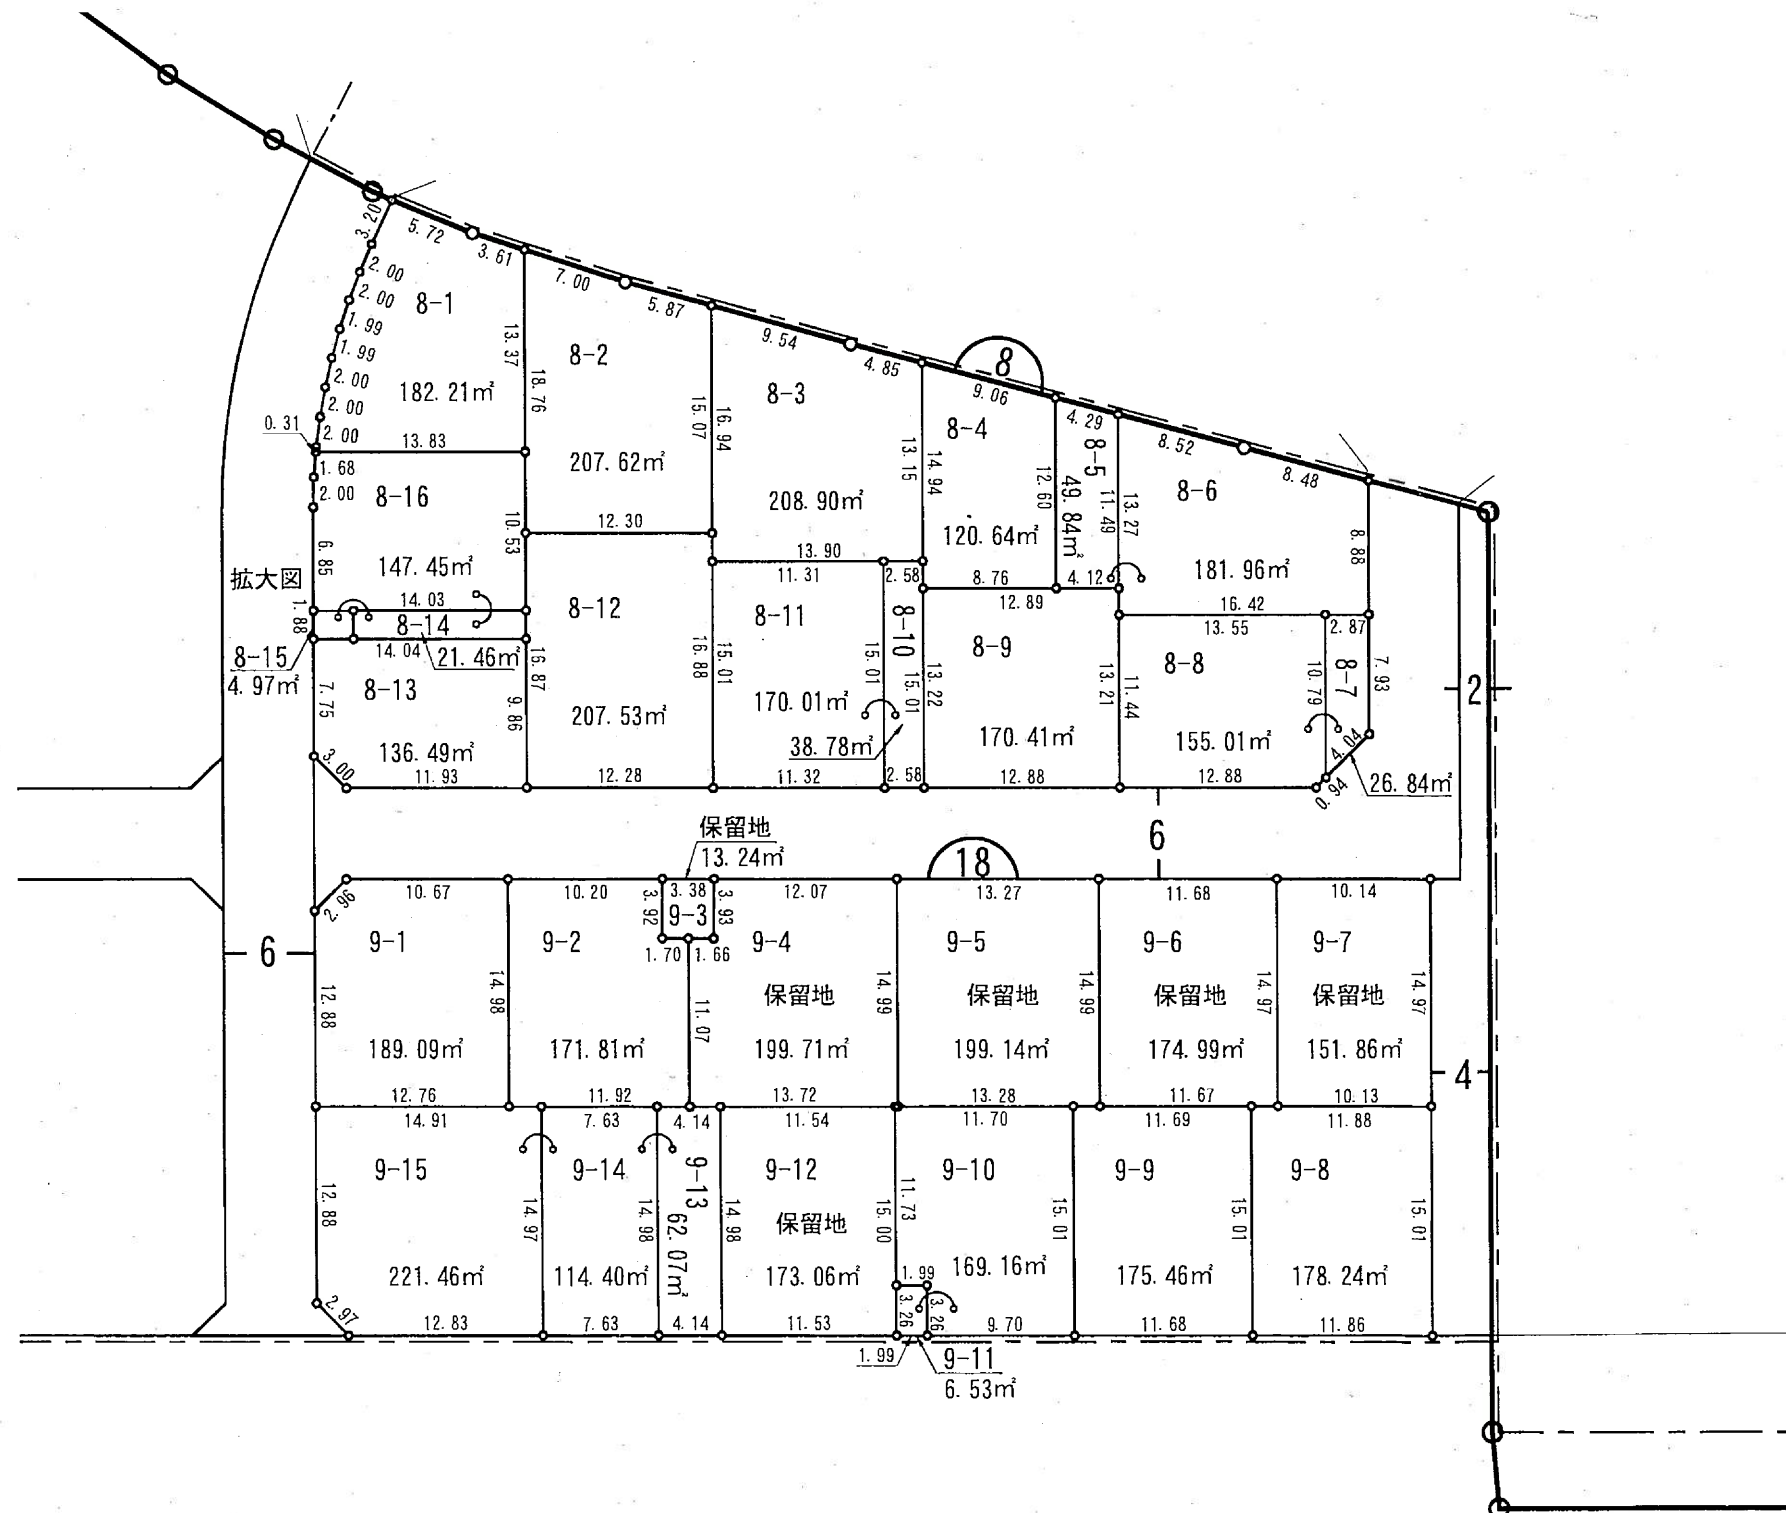


荻川駅東土地区画整理事業

みそら野一丁目



換地図

縮尺 500分之1

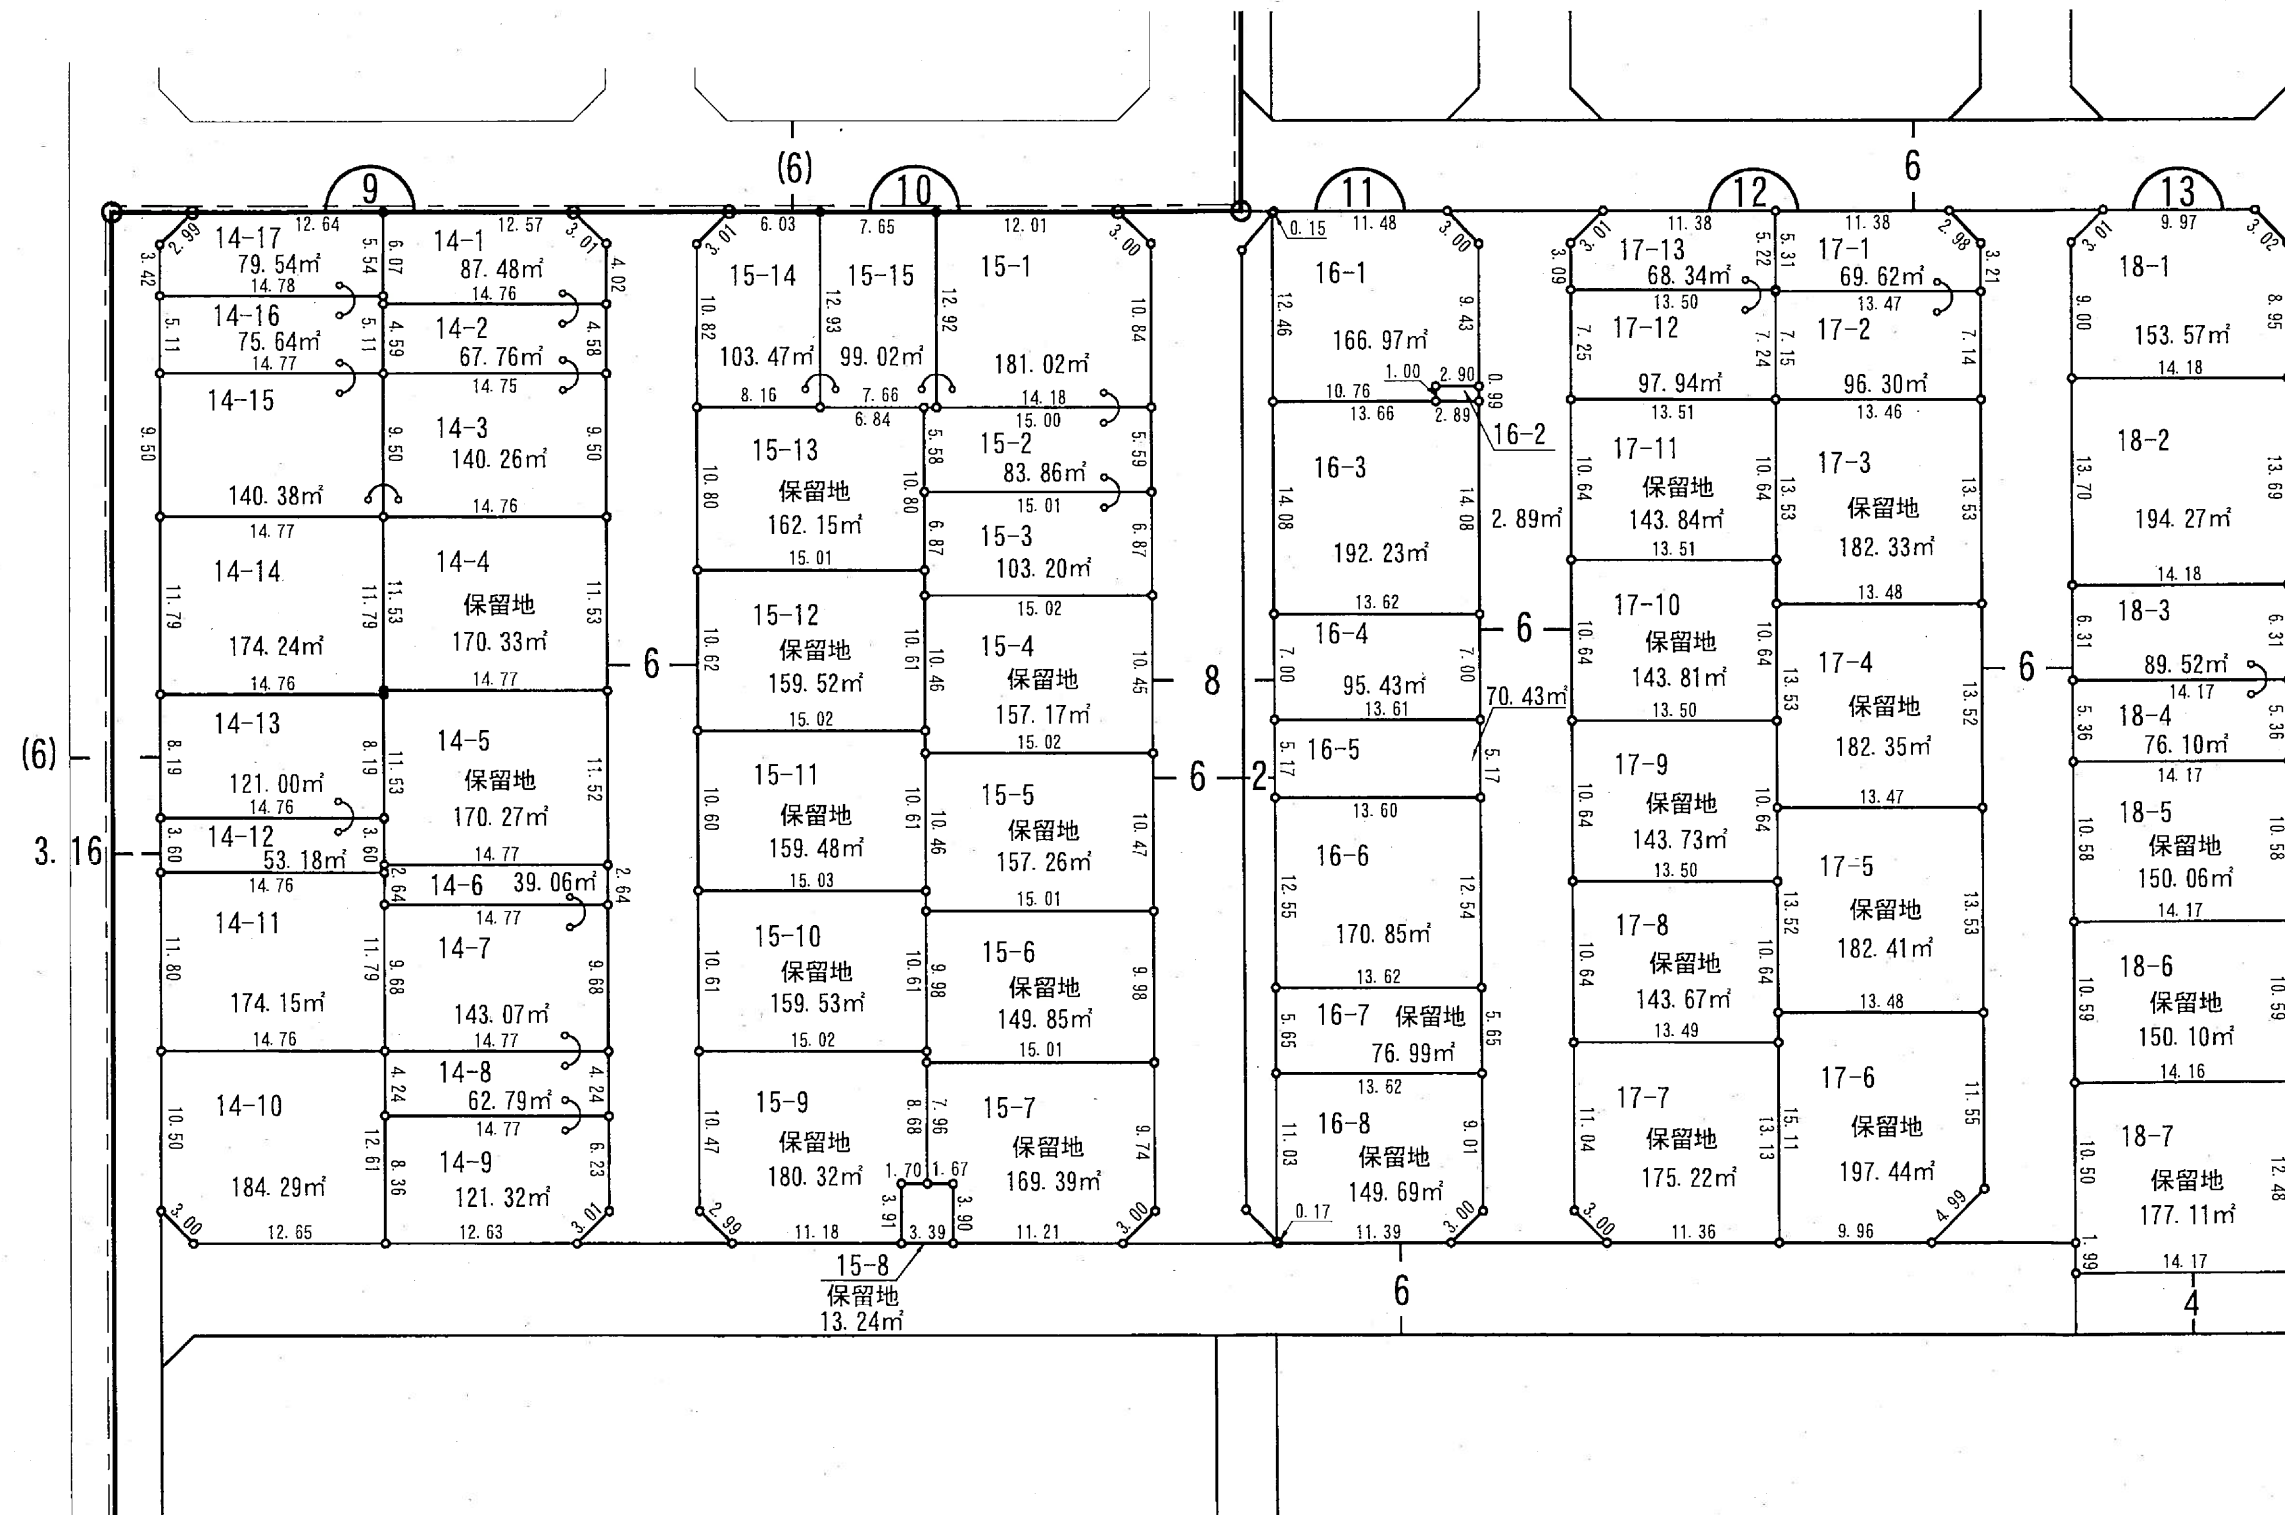



みそら野一丁目

縮尺 500分之1

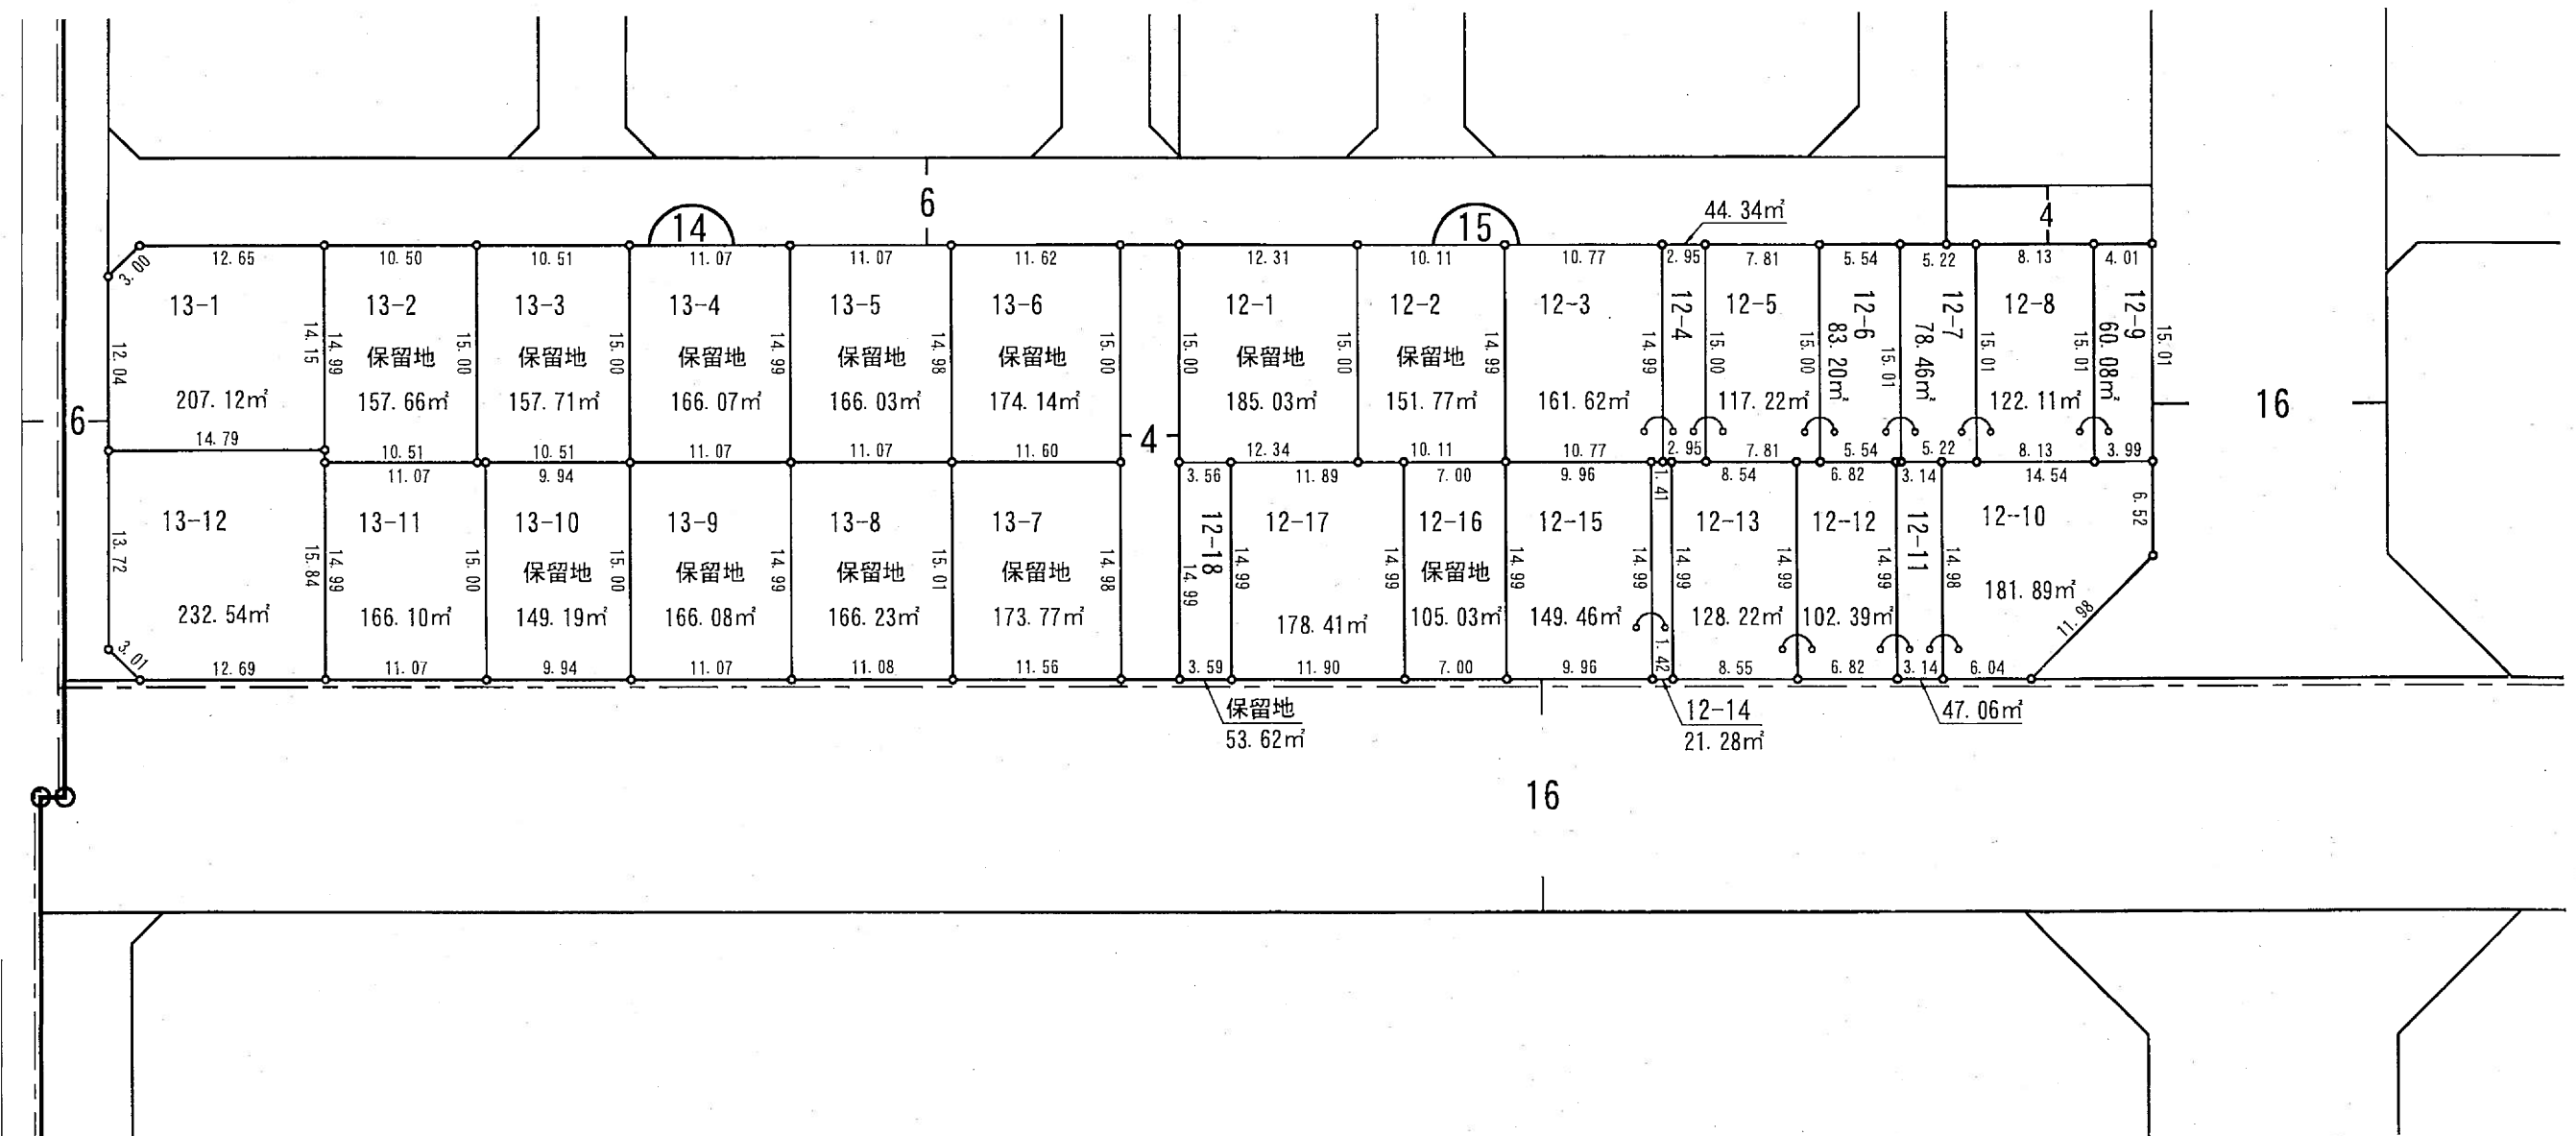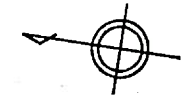

みそら野一丁目

縮尺 500分之1

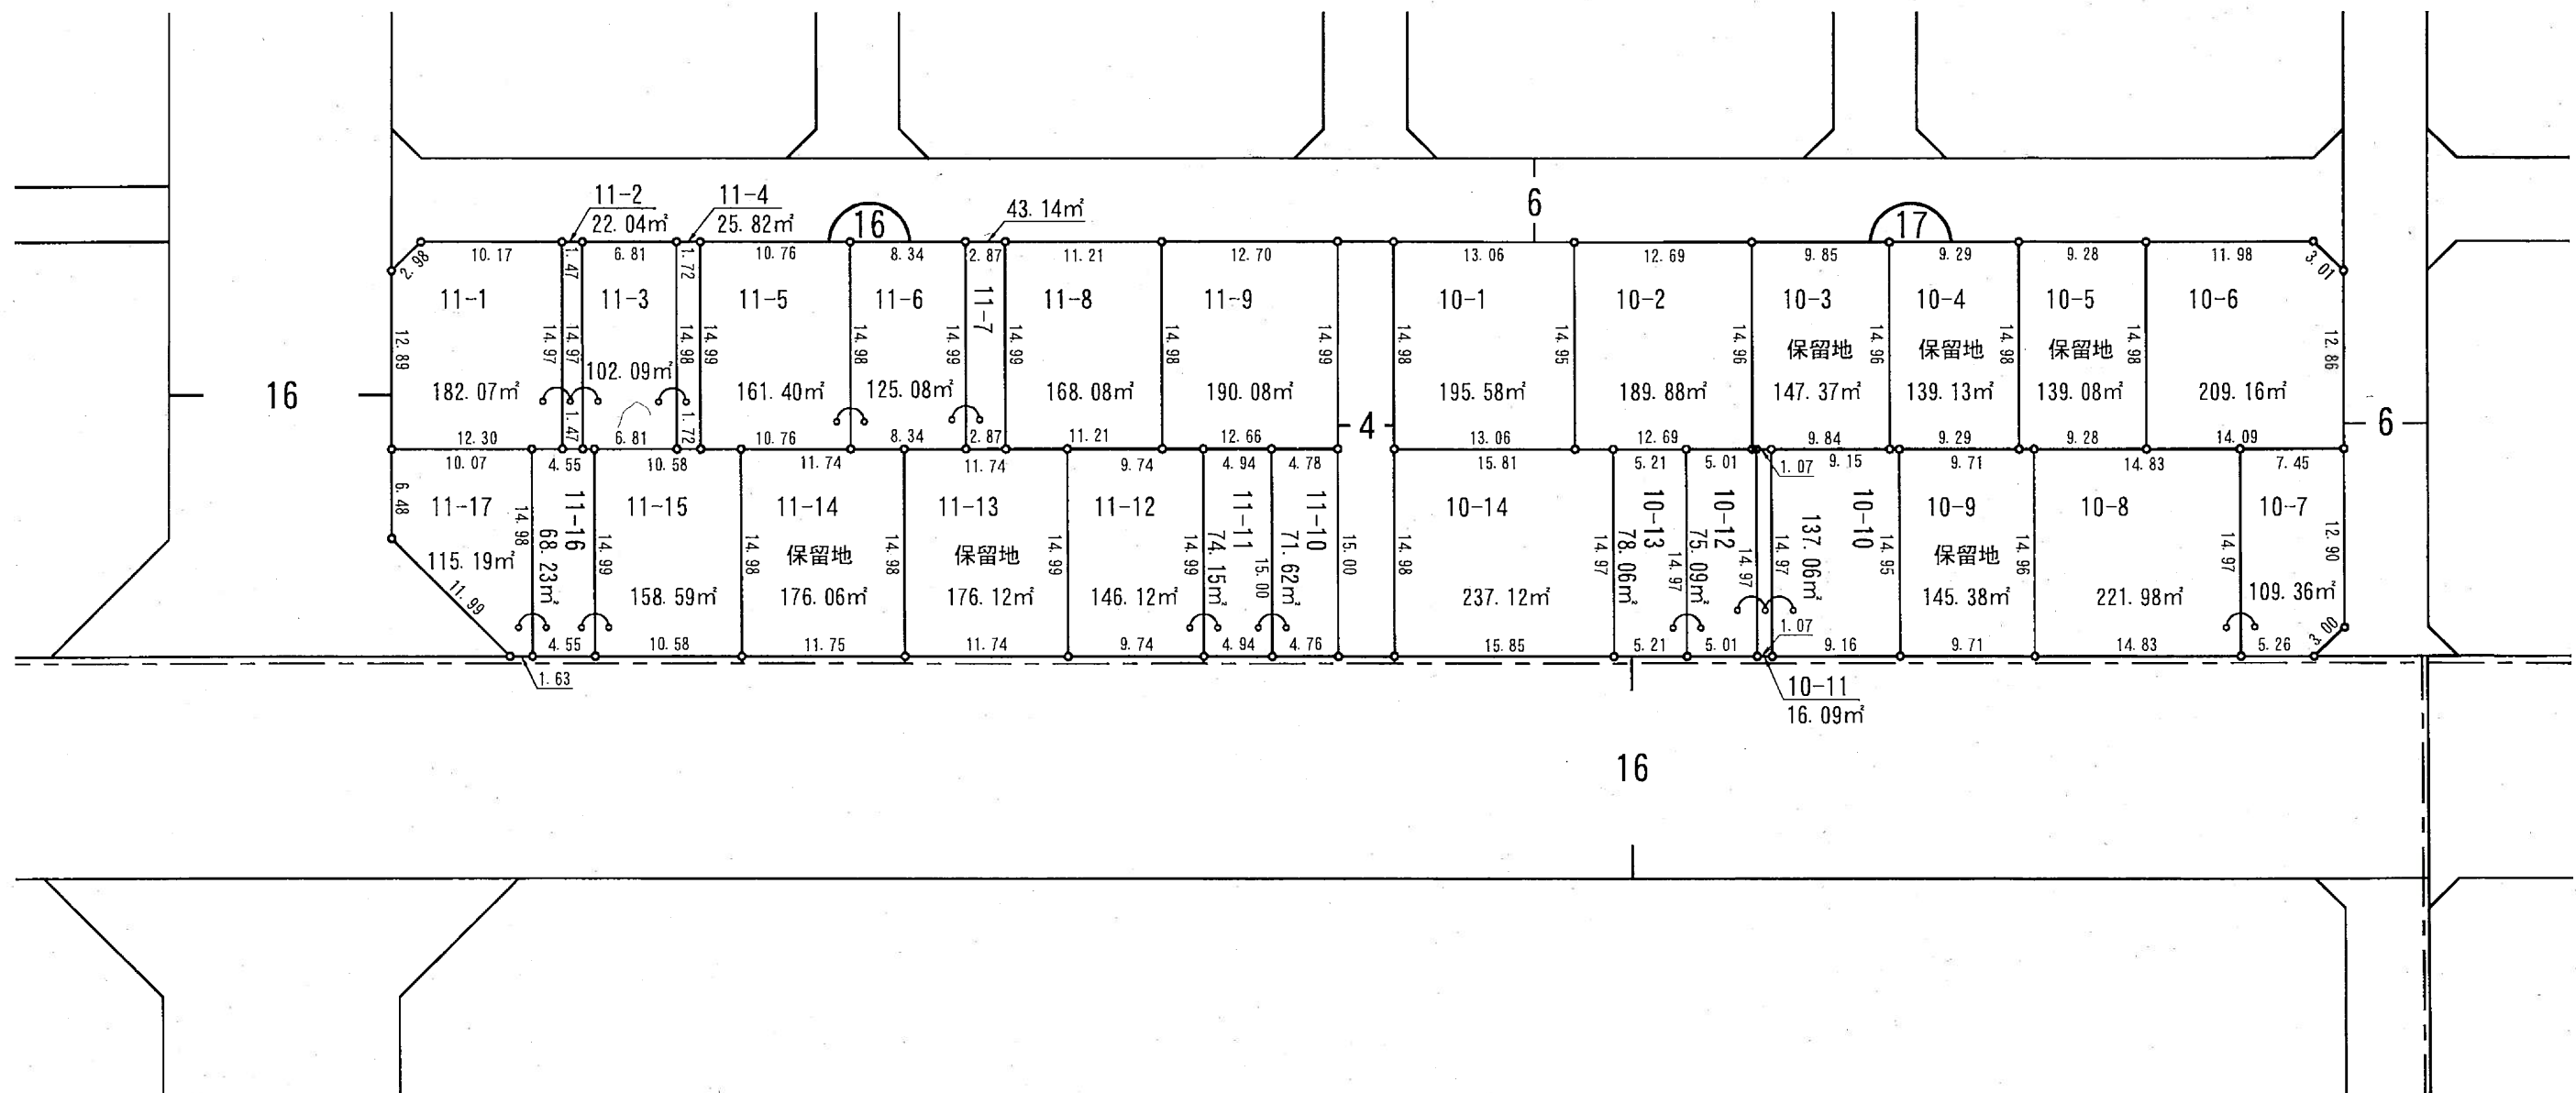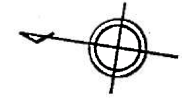


荻川駅東土地区画整理事業

みそら野二丁目

換地図

縮尺 500分之1

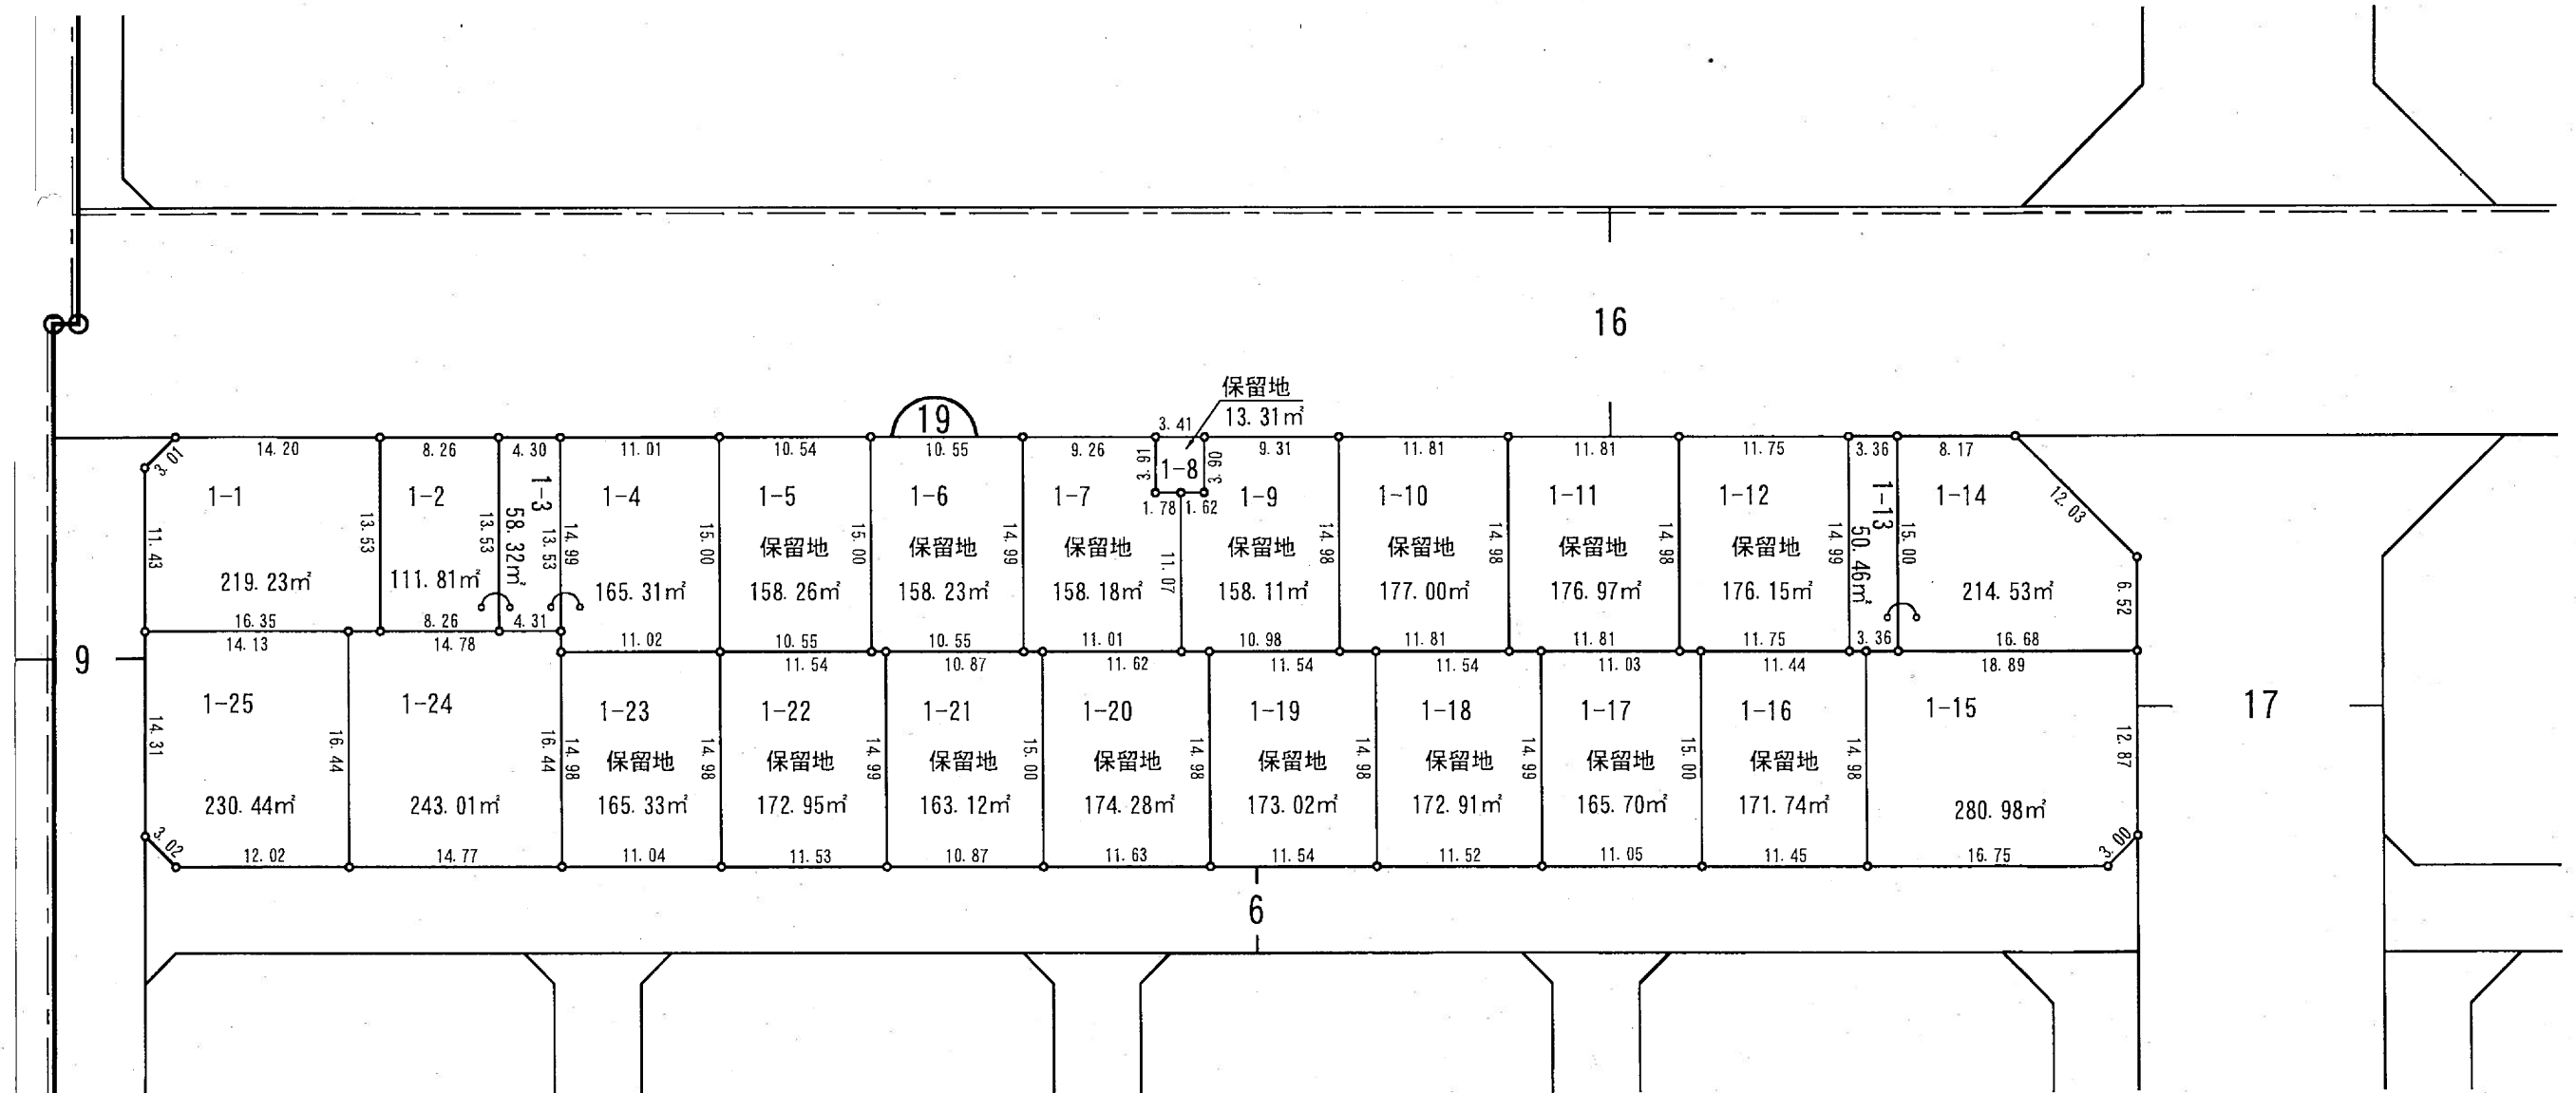


荻川駅東土地区画整理事業

みそら野二丁目

換地図

縮尺 500分之1


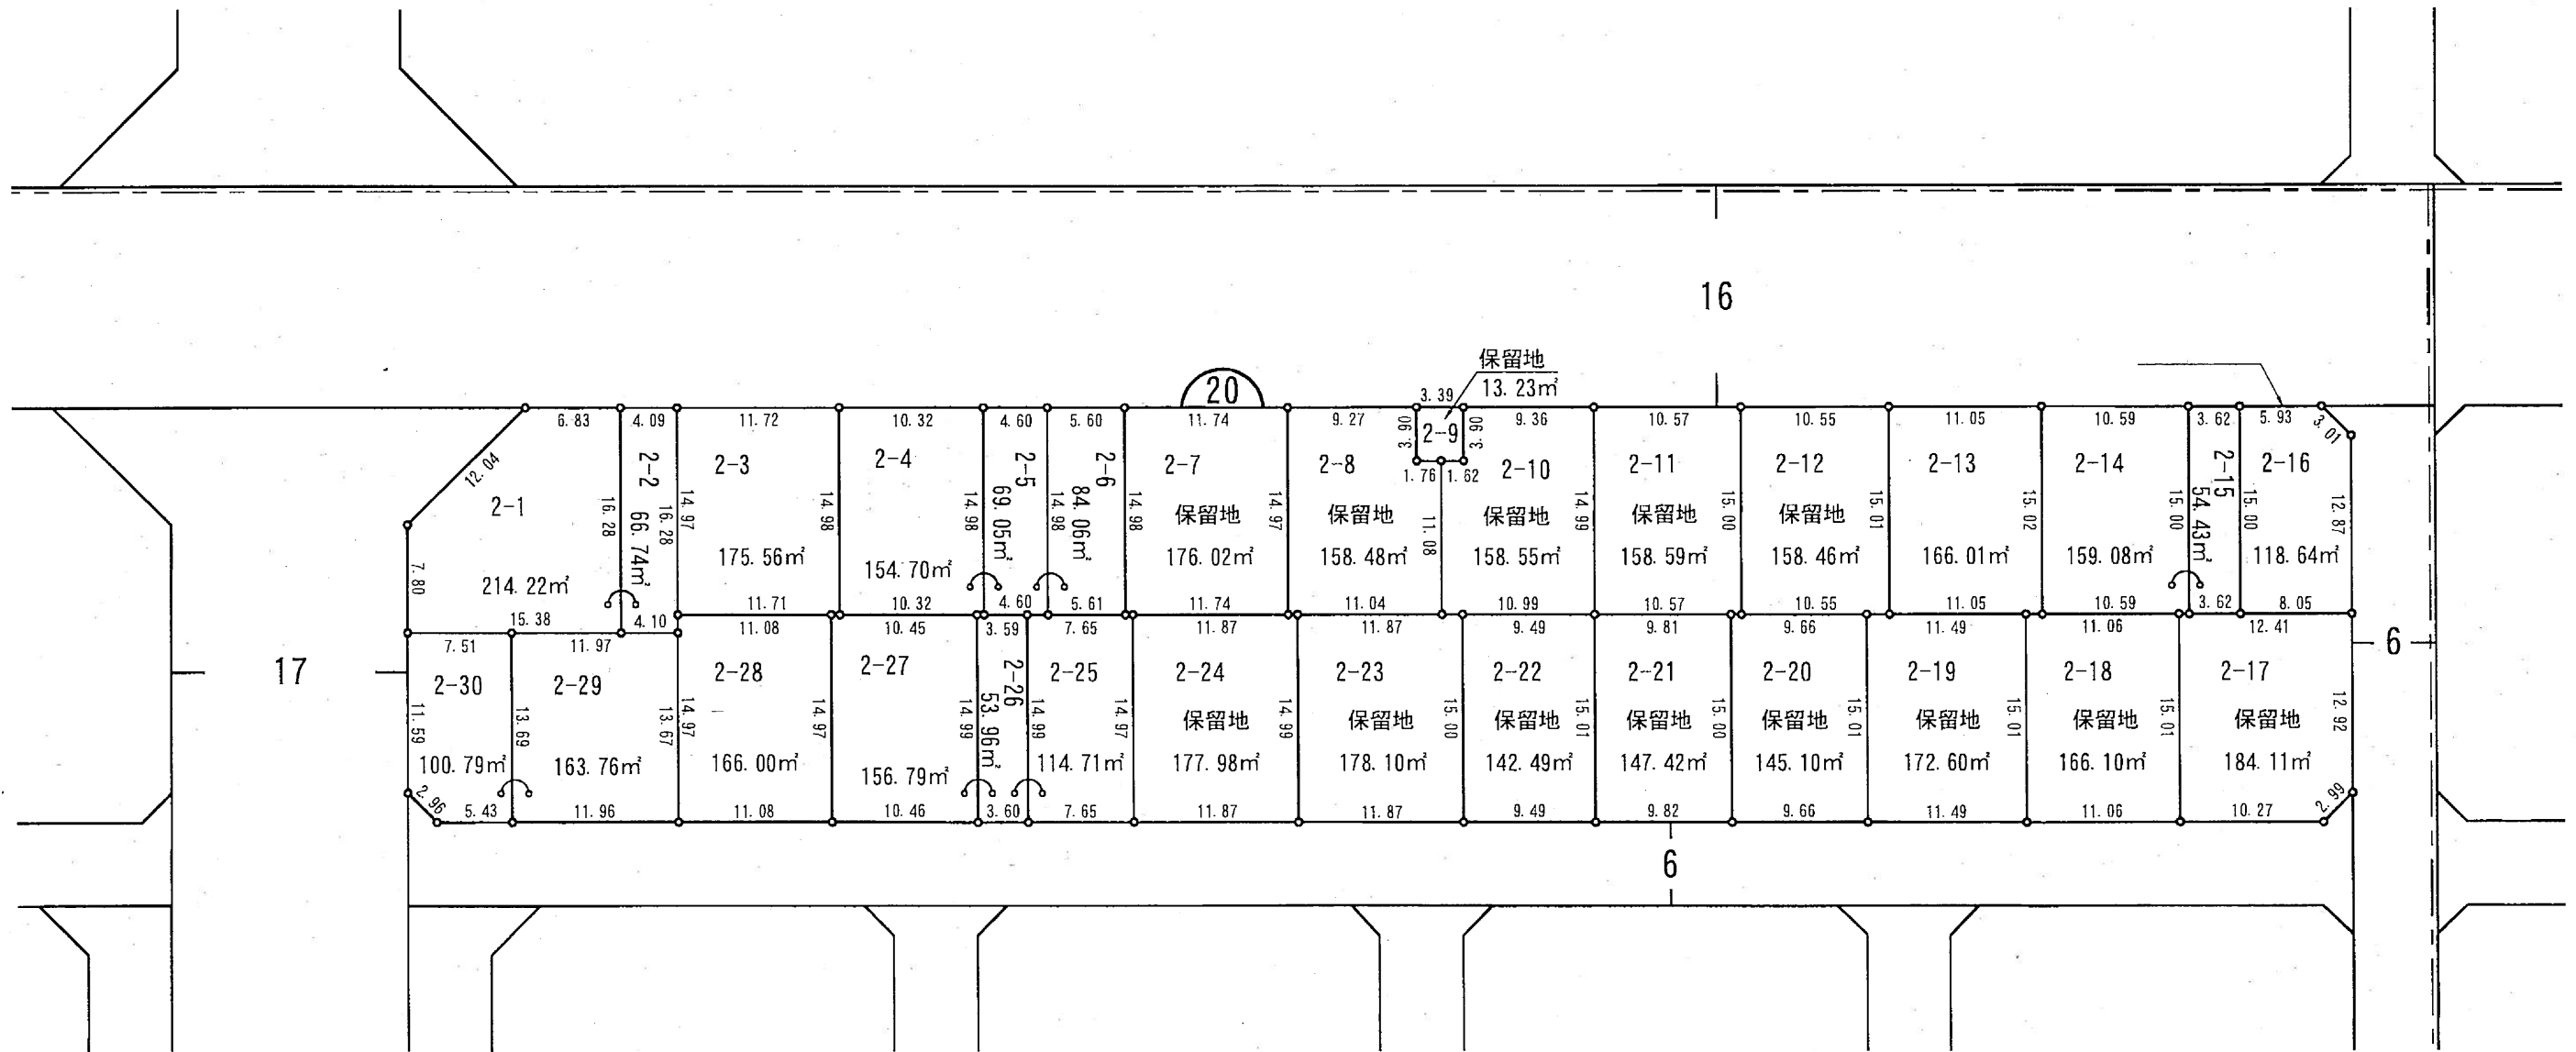


荻川駅東土地区画整理事業

みそら野三丁目

換地図

縮尺 500分之1

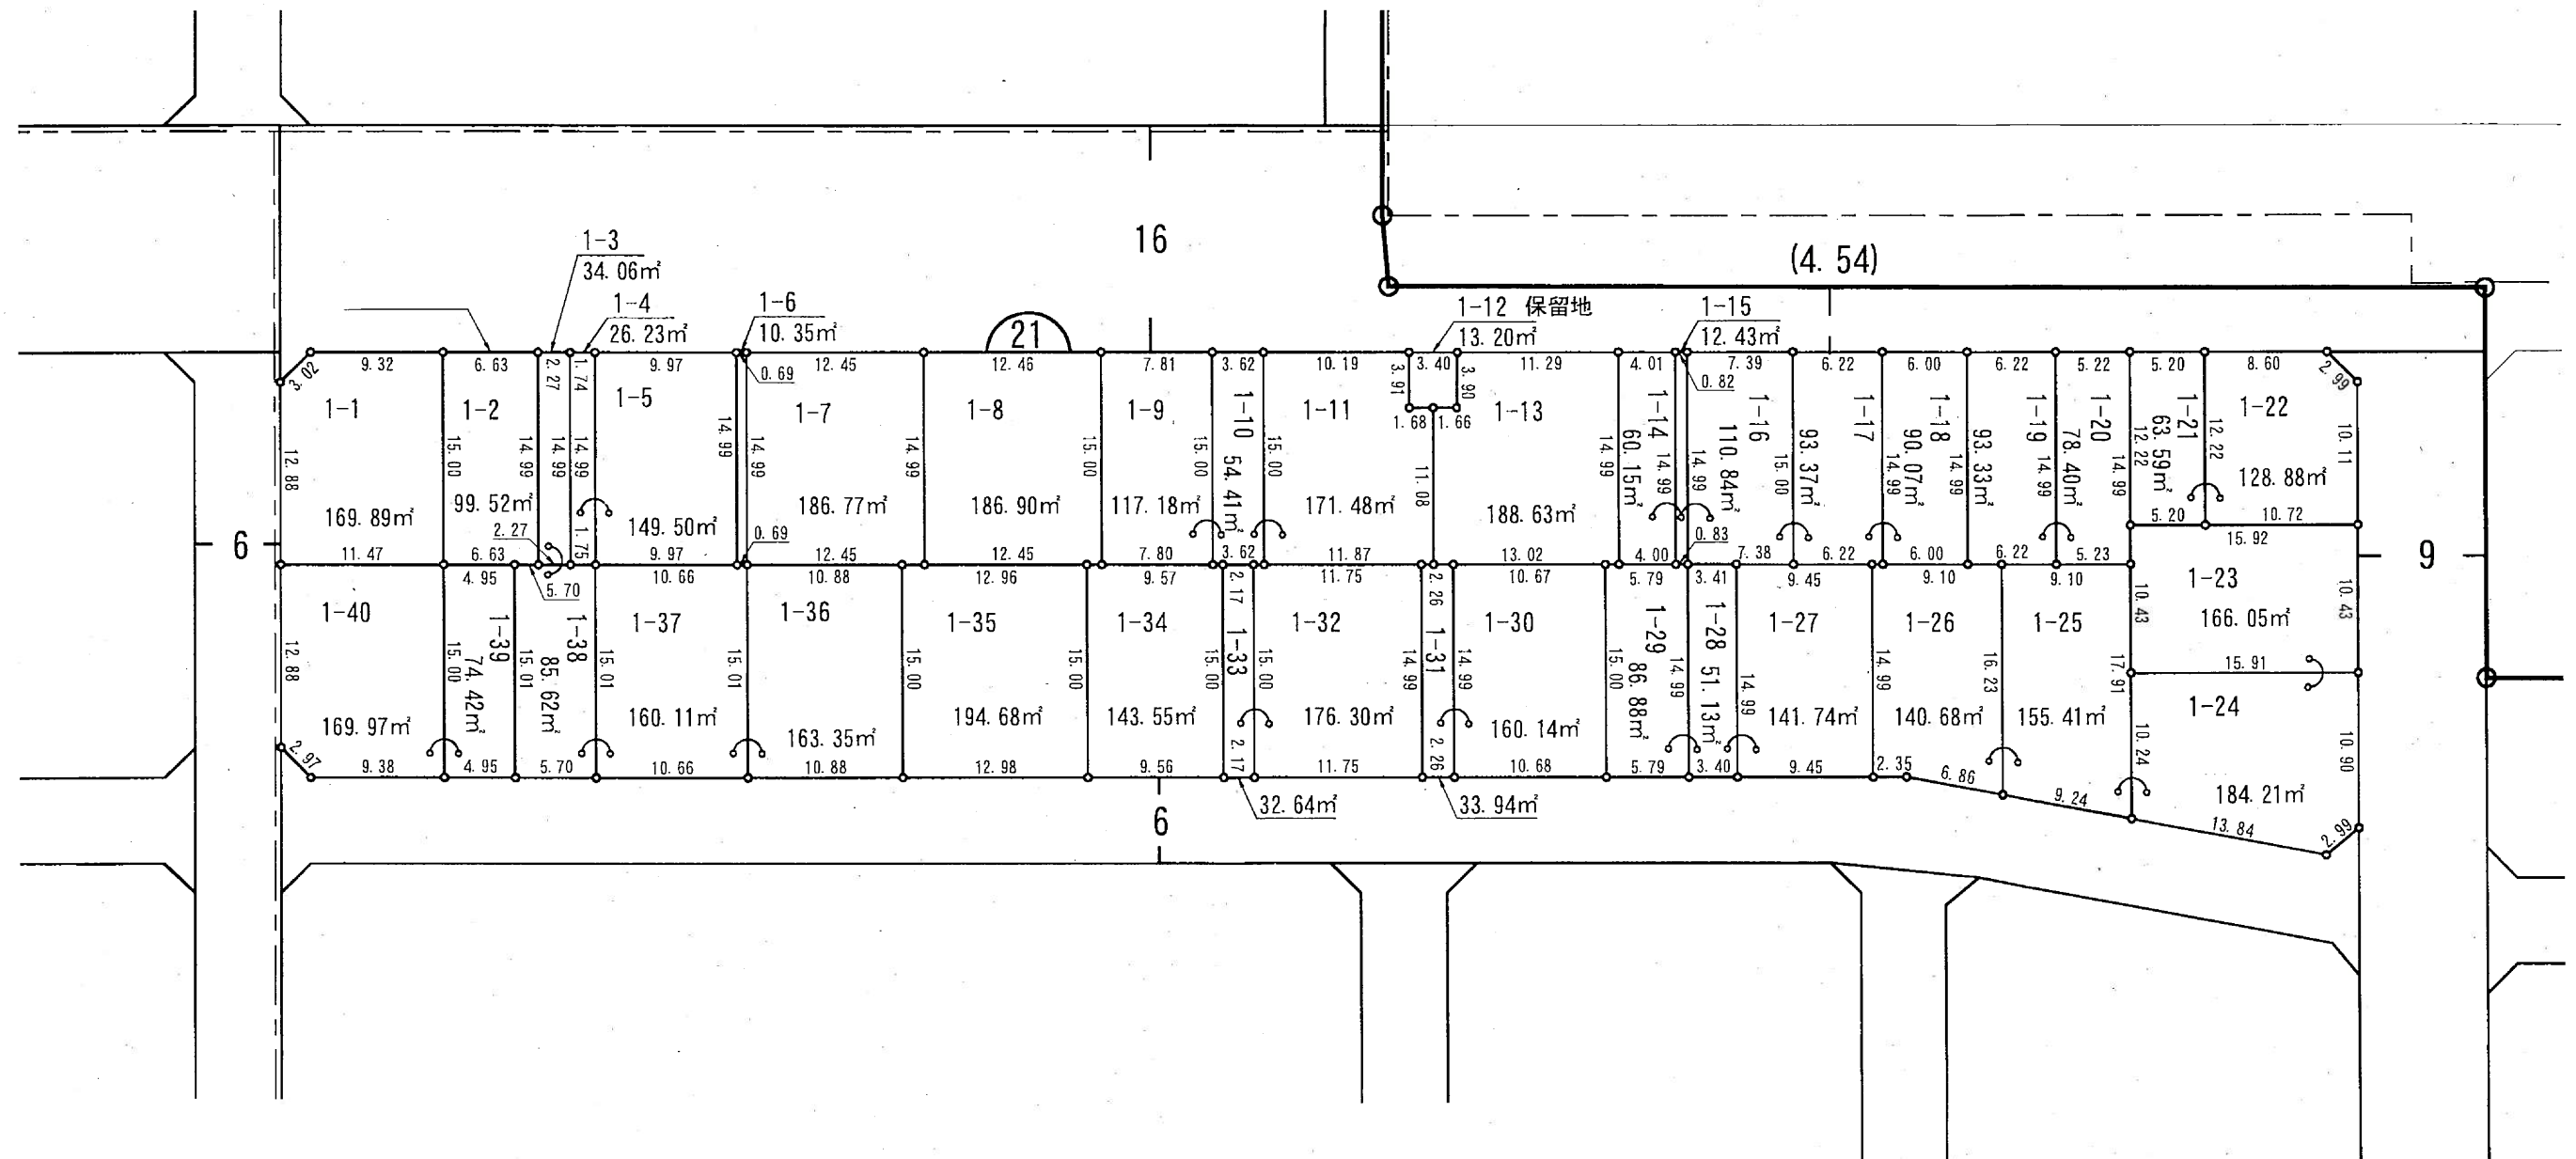
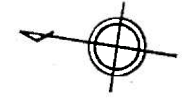


荻川駅東土地区画整理事業

みそら野三丁目

換地図

縮尺 500分之1

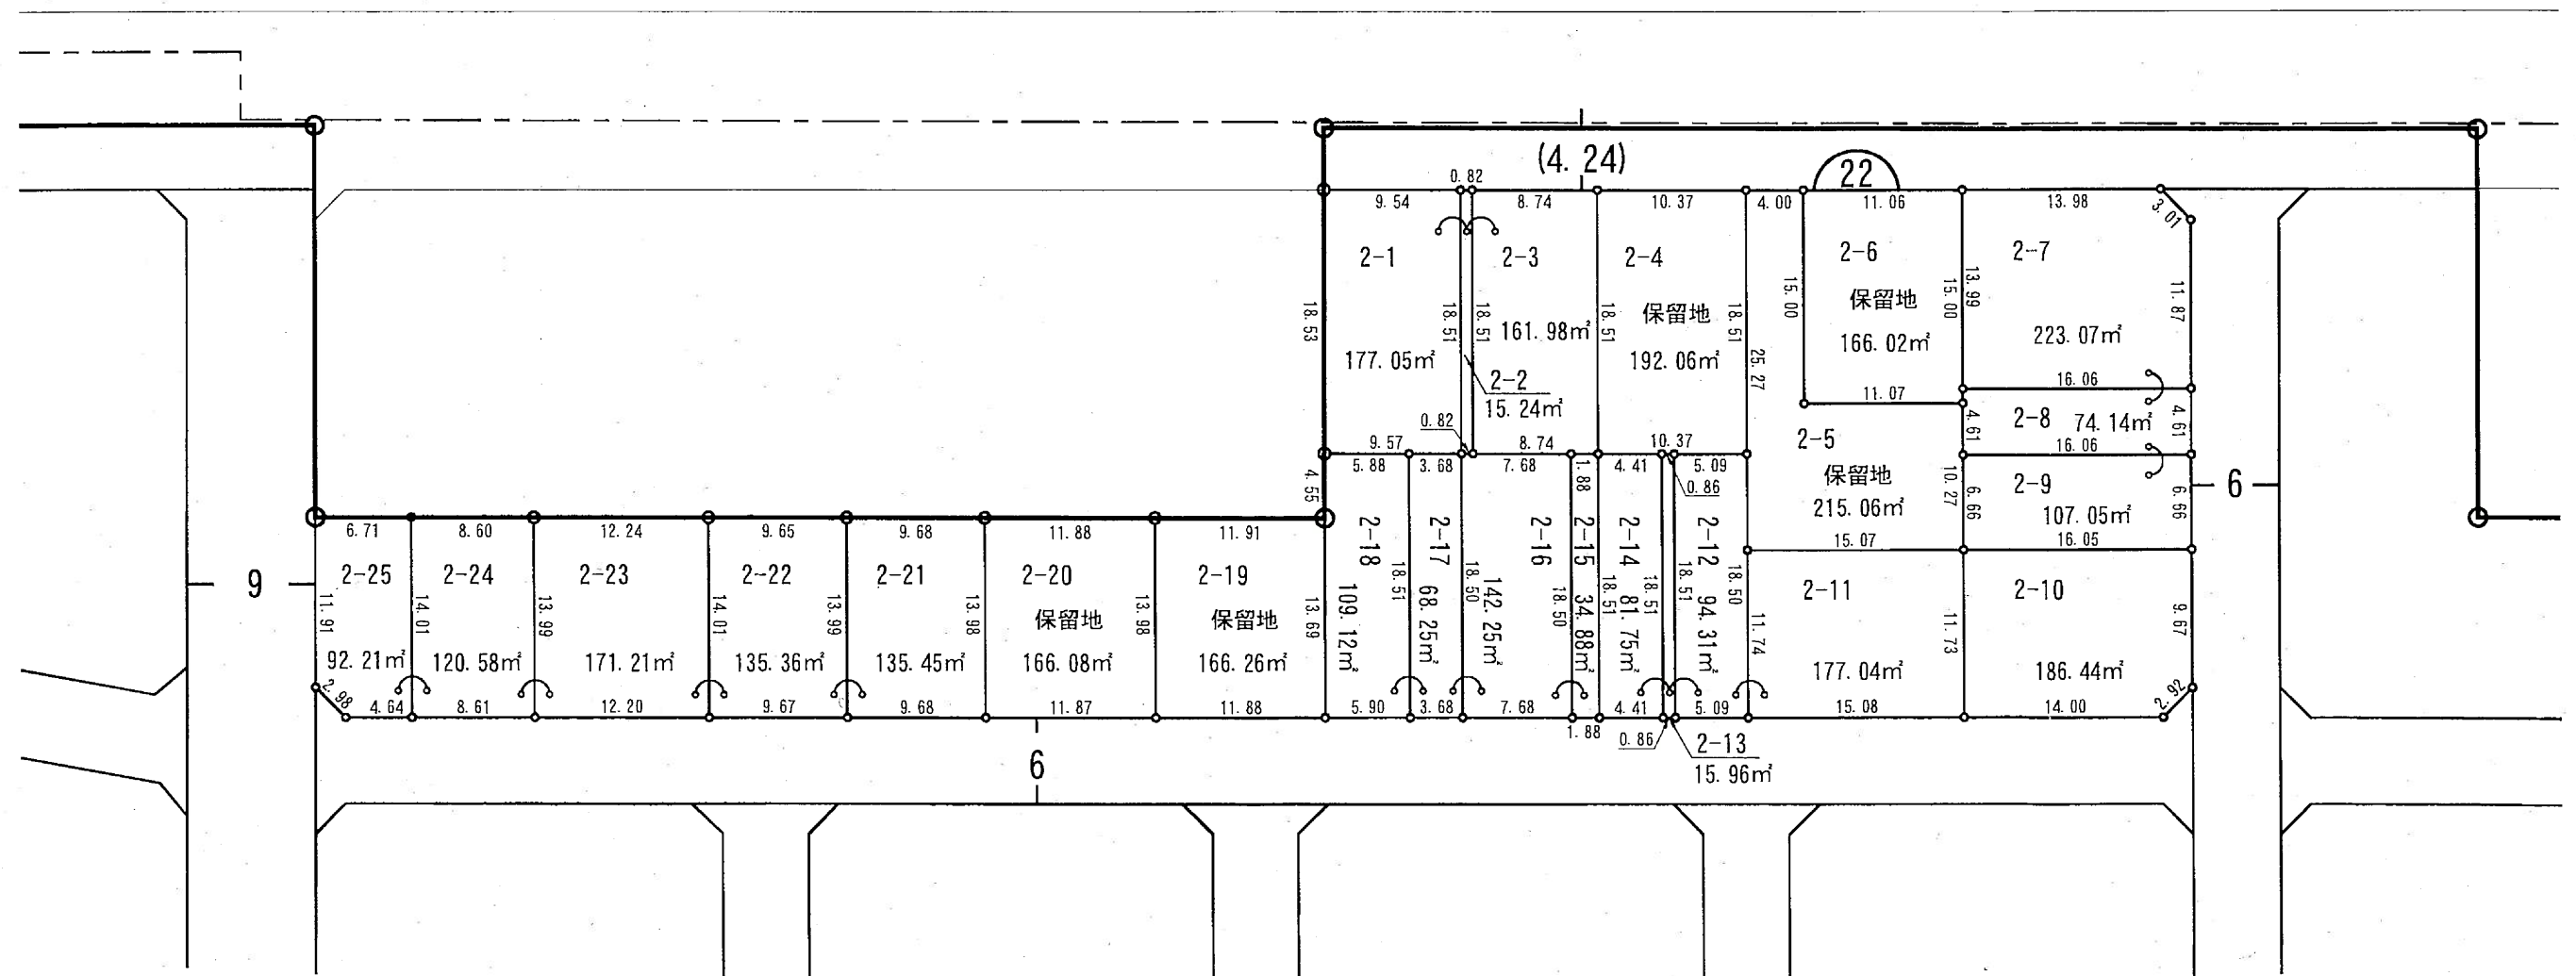
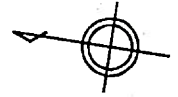


荻川駅東土地区画整理事業


みそら野三丁目

換地図


縮尺 500分之1

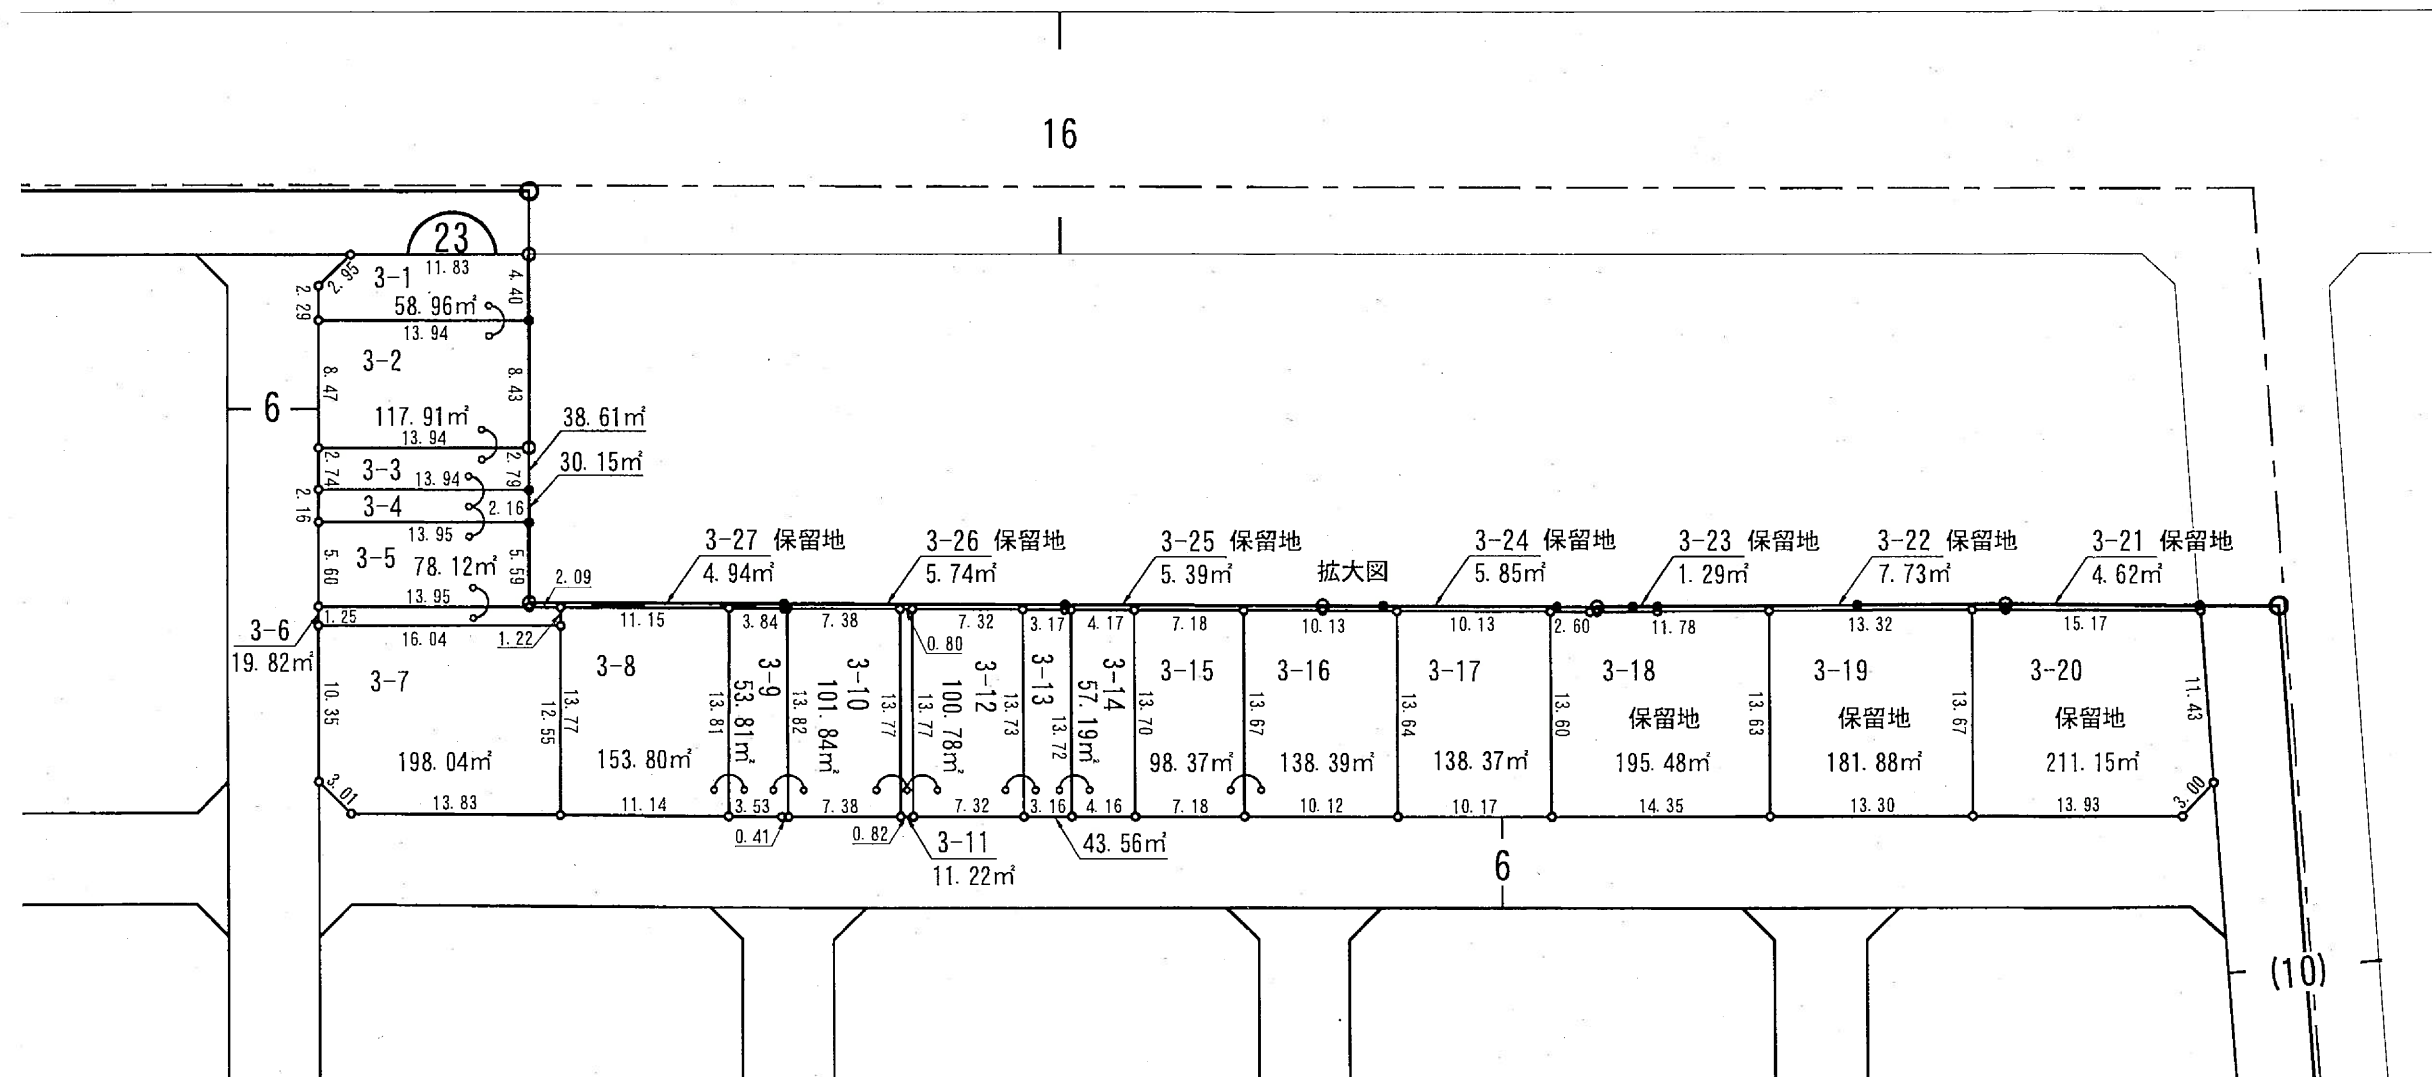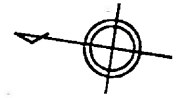

拡大図 S=1:300

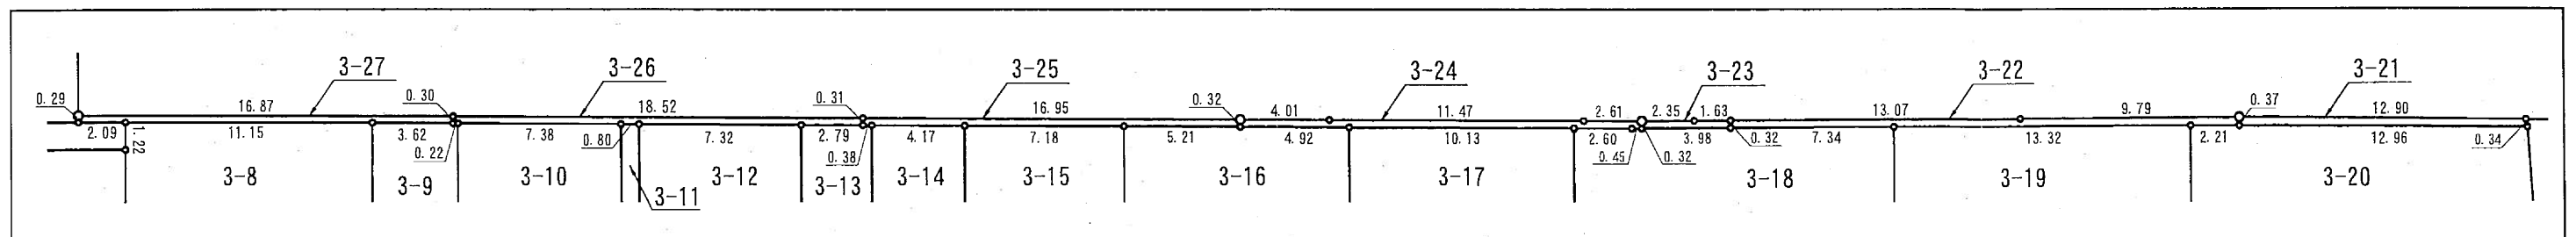

縮尺 500分之1


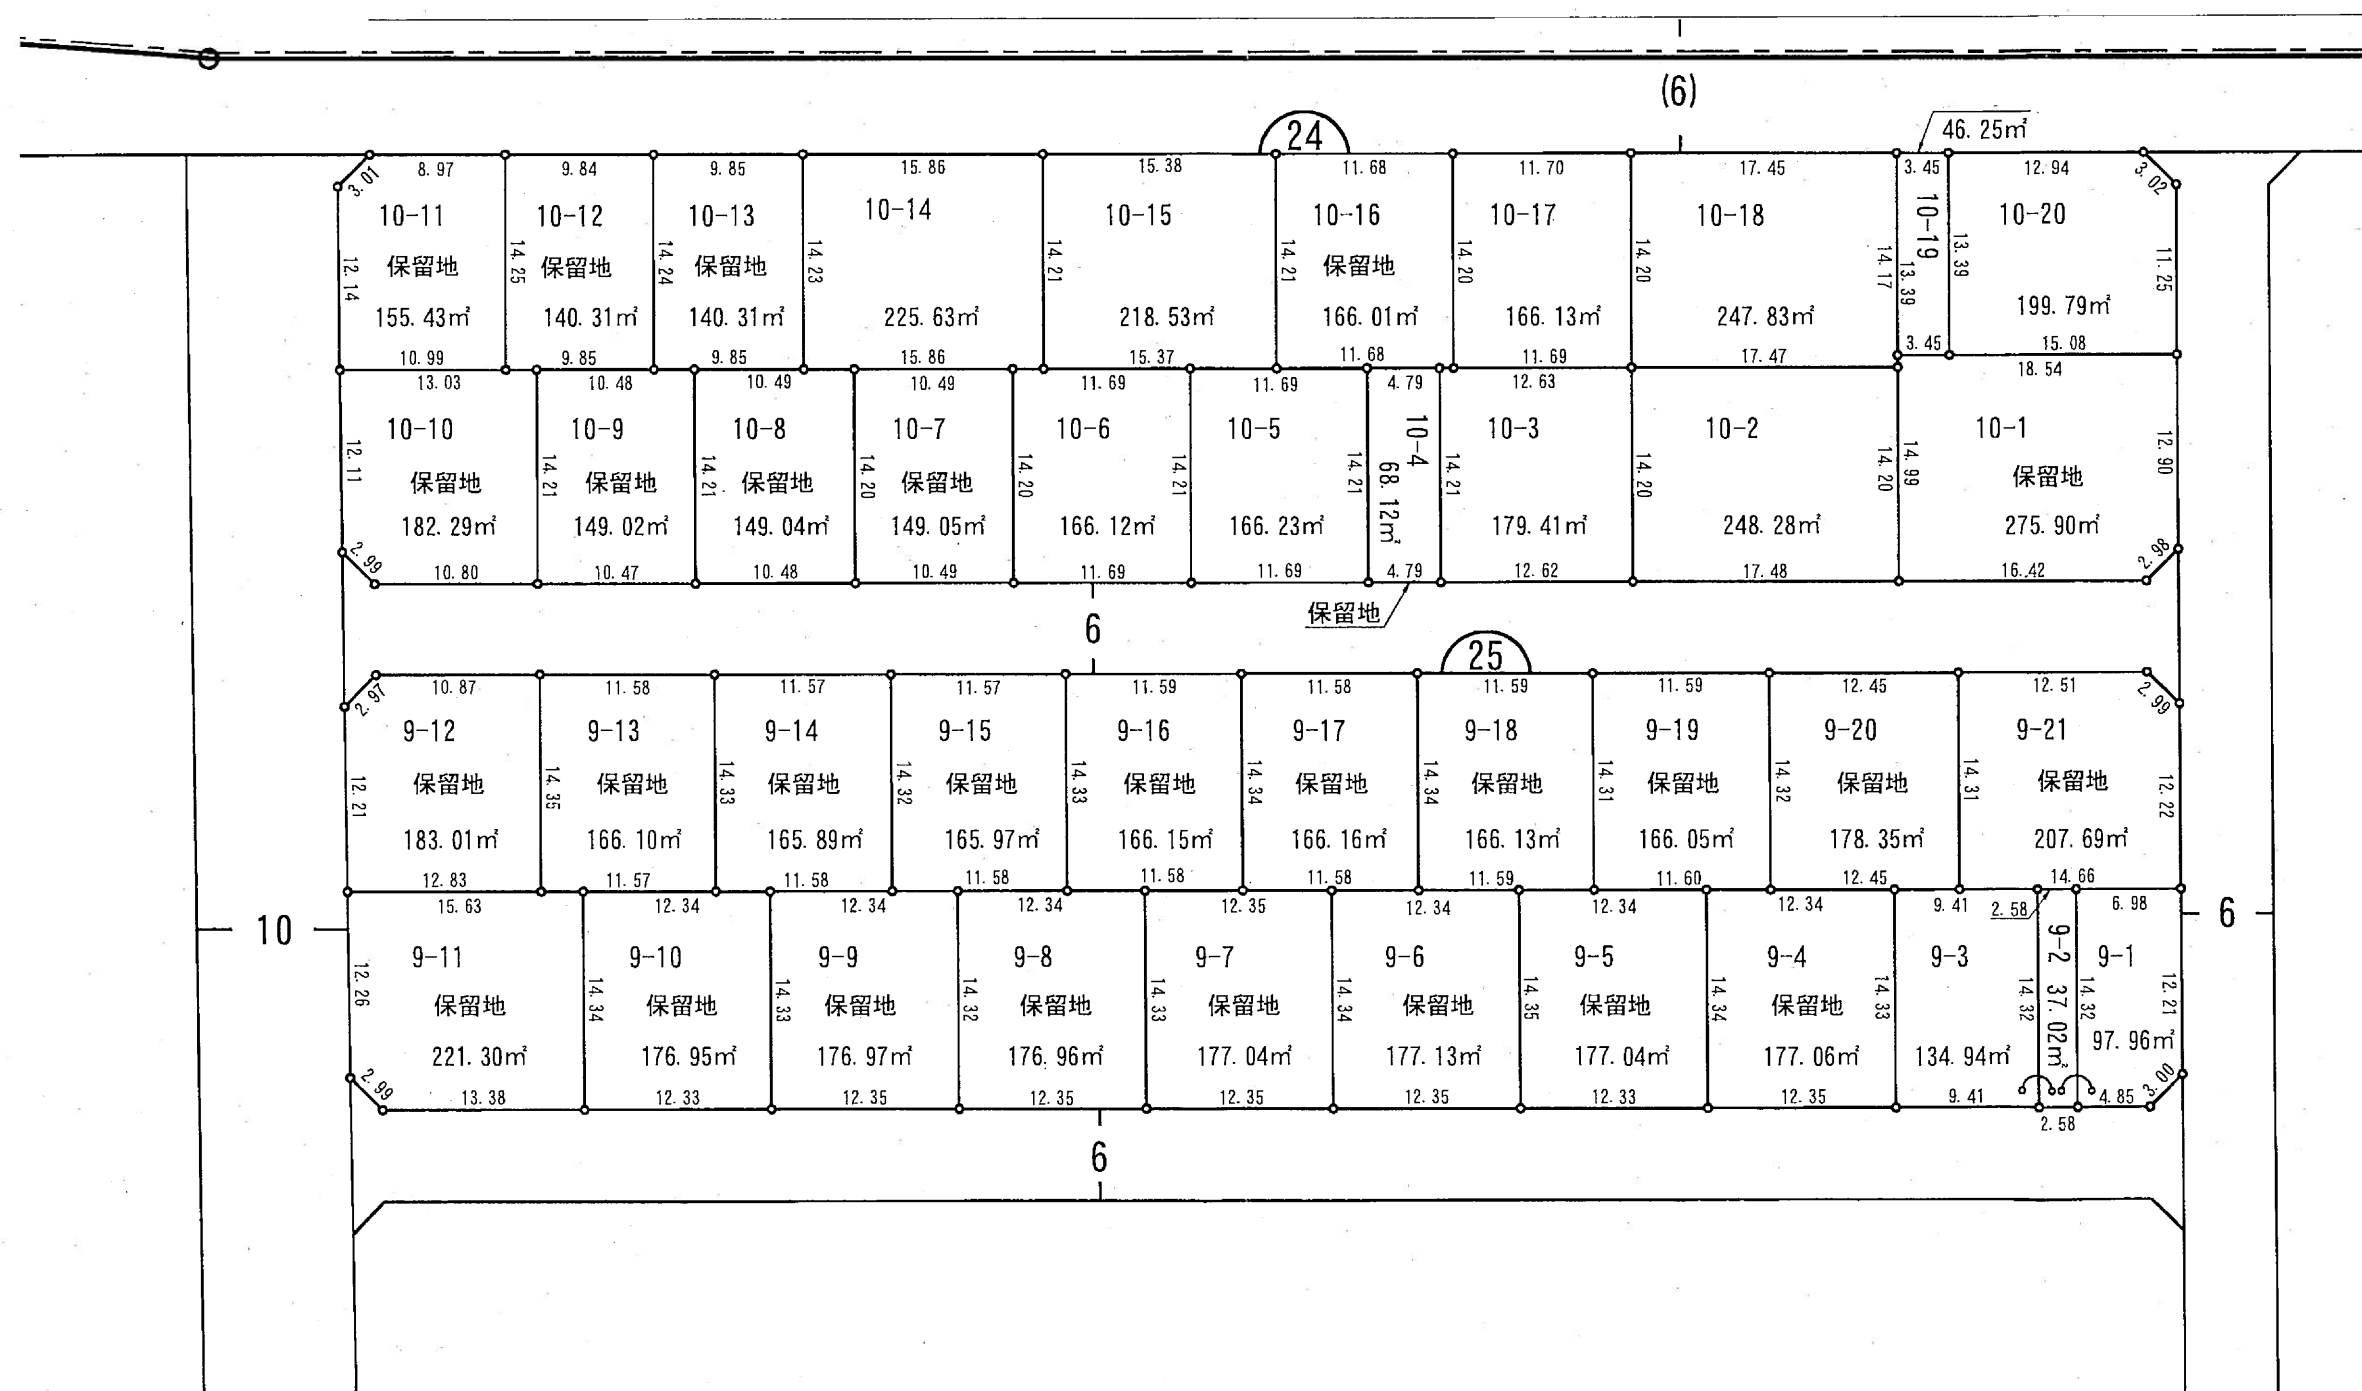


荻川駅東土地区画整理事業

みそら野二丁目

換地図

縮尺 500分之1

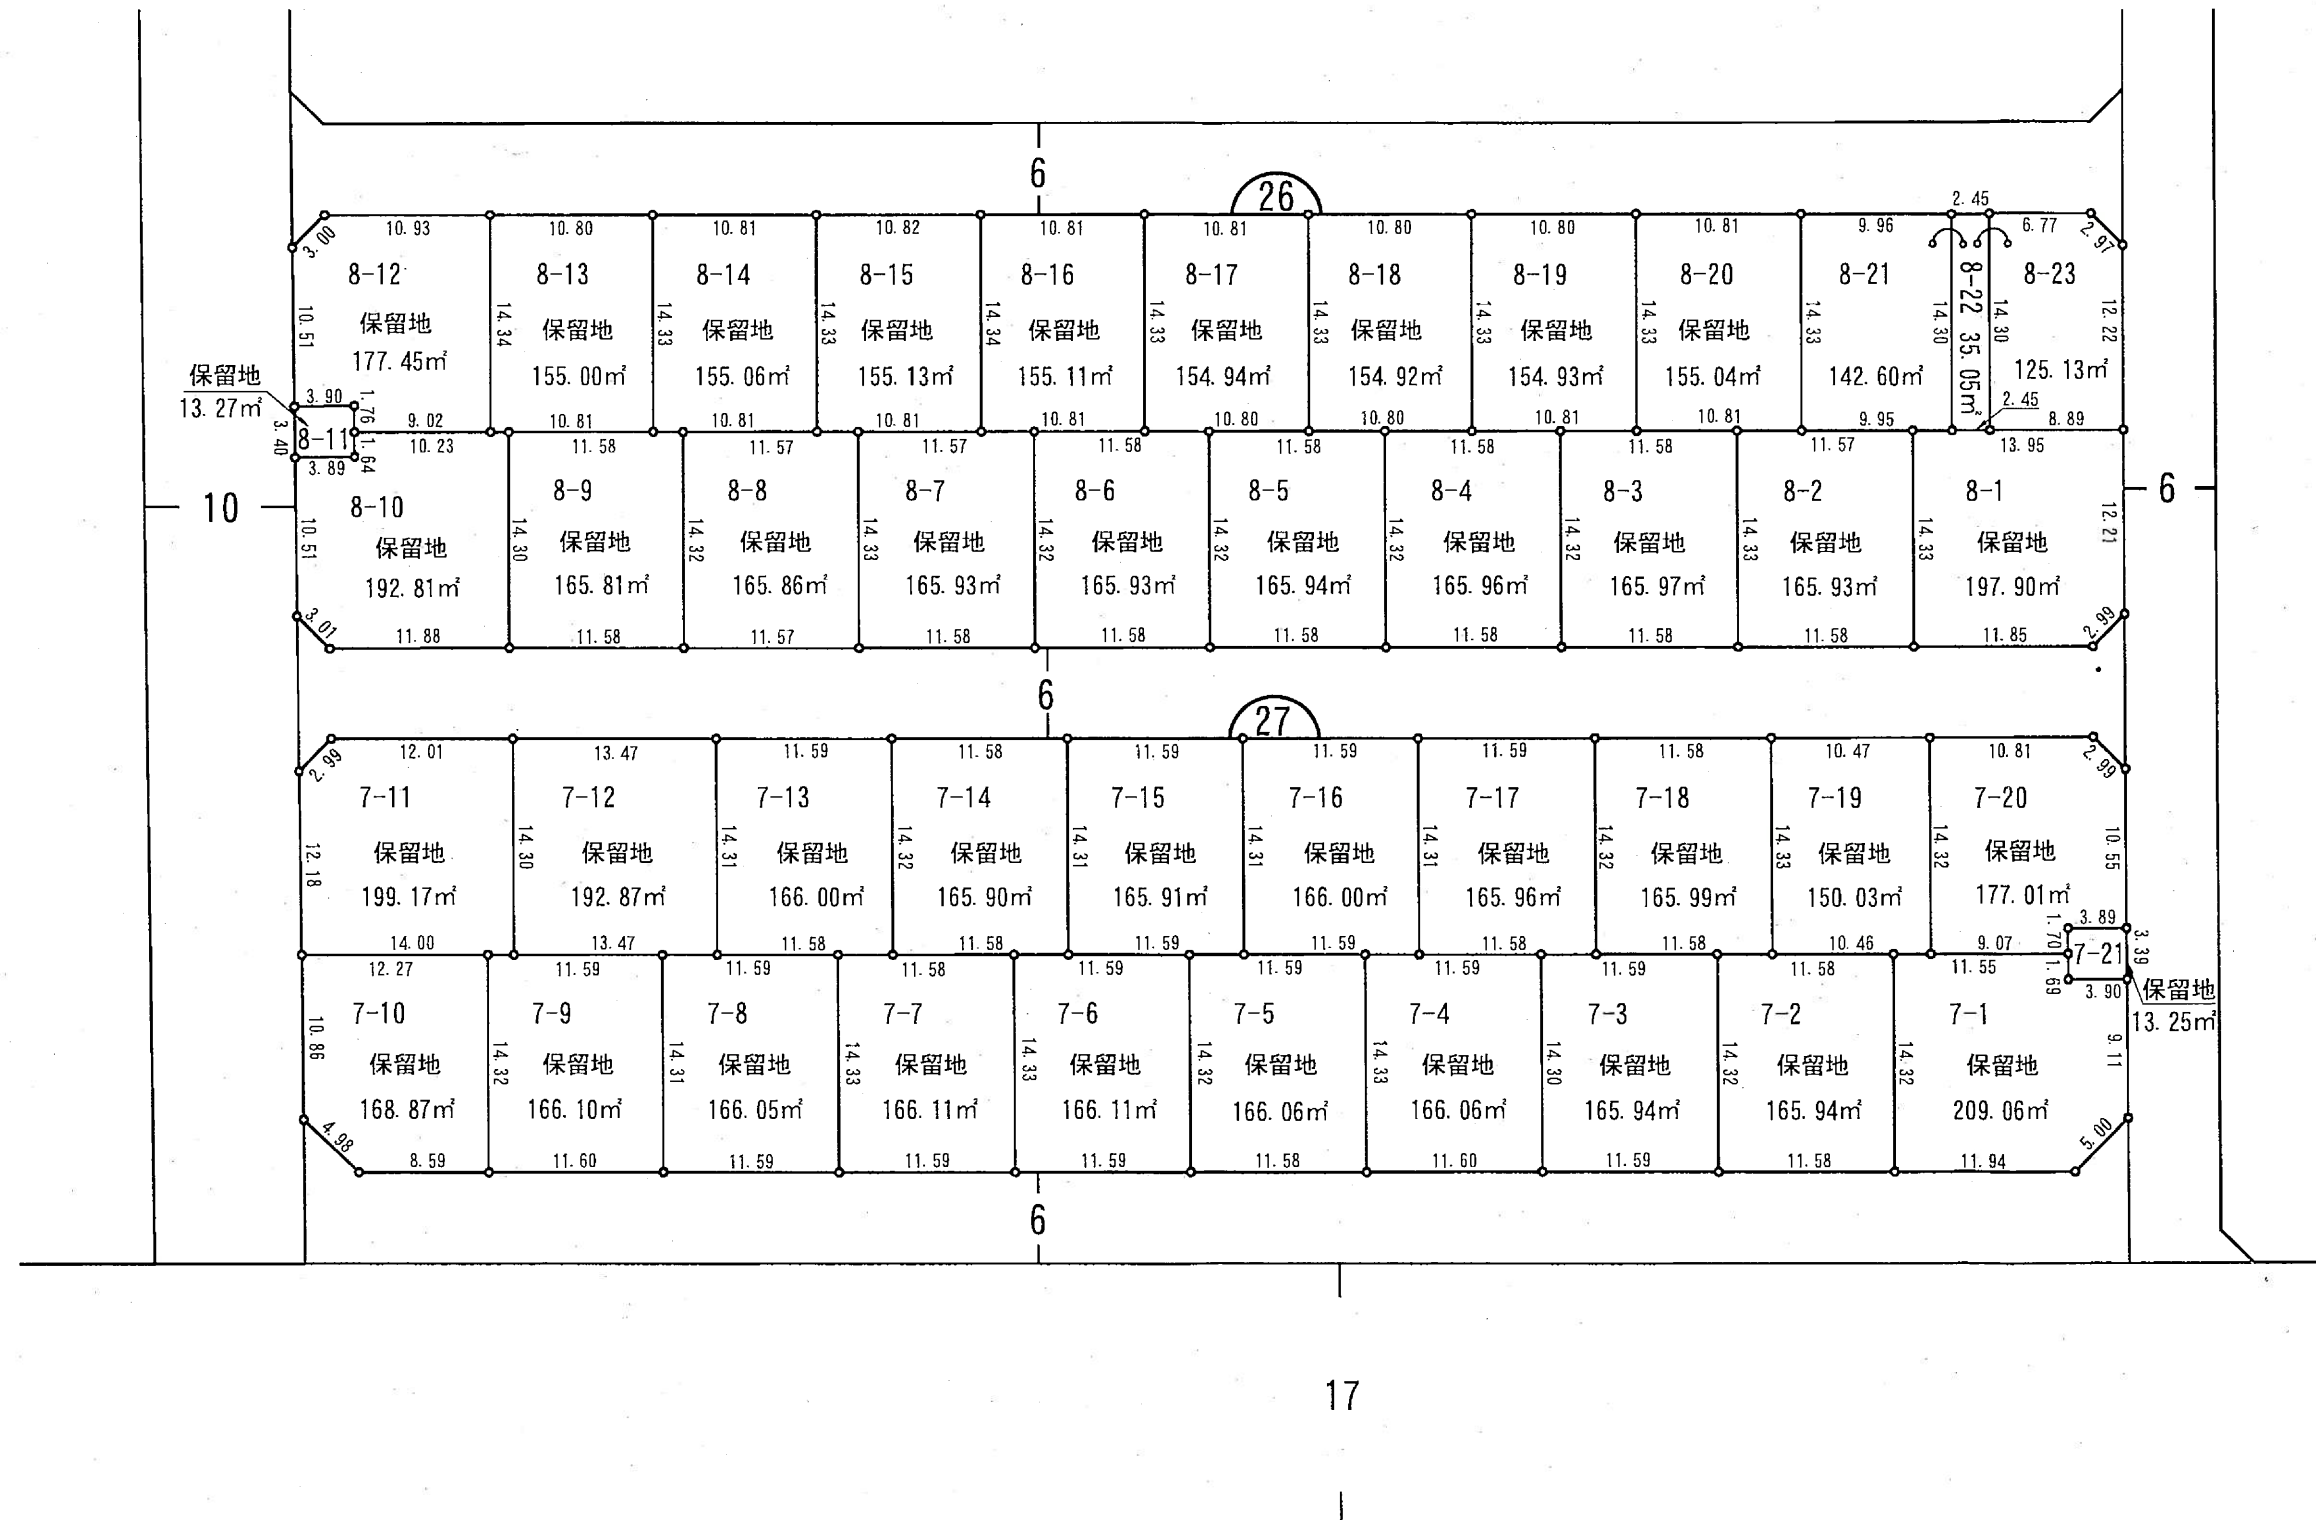
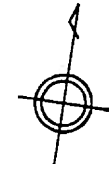


荻川駅東土地区画整理事業

みそら野二丁目

換地図

縮尺 500分之1

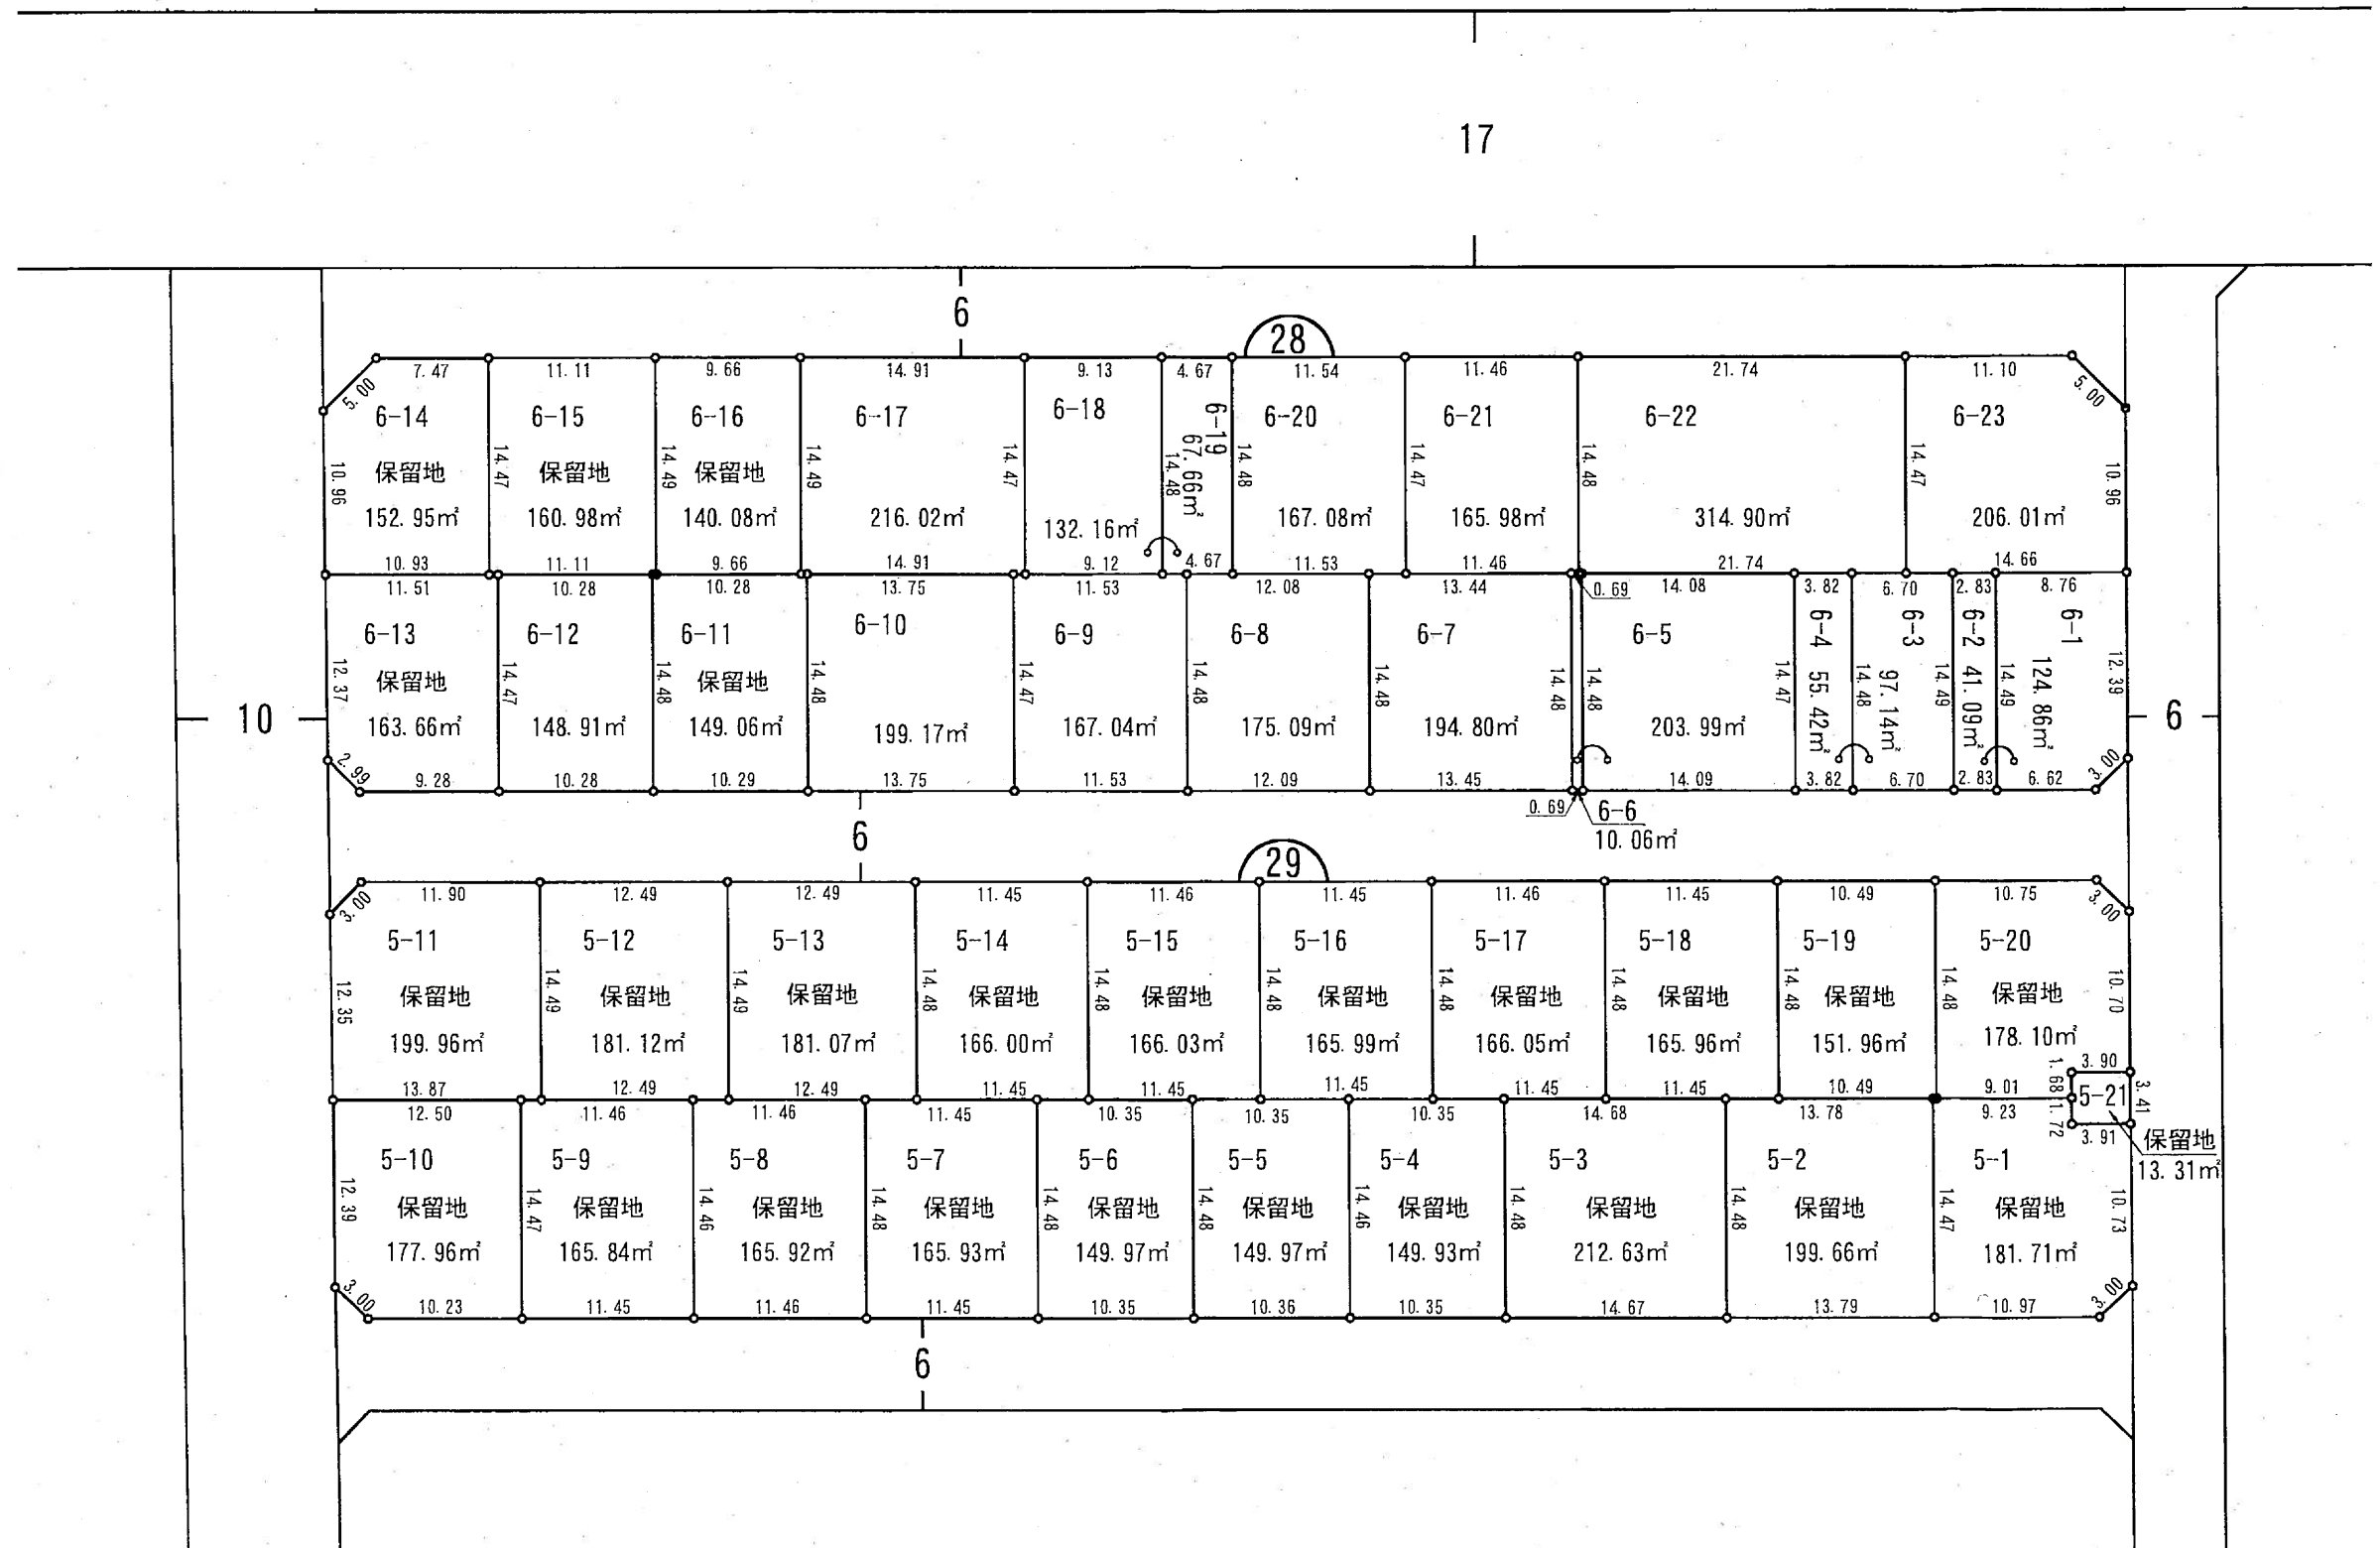
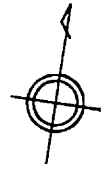


荻川駅東土地区画整理事業

みそら野二丁目

換地図

縮尺 500分之1

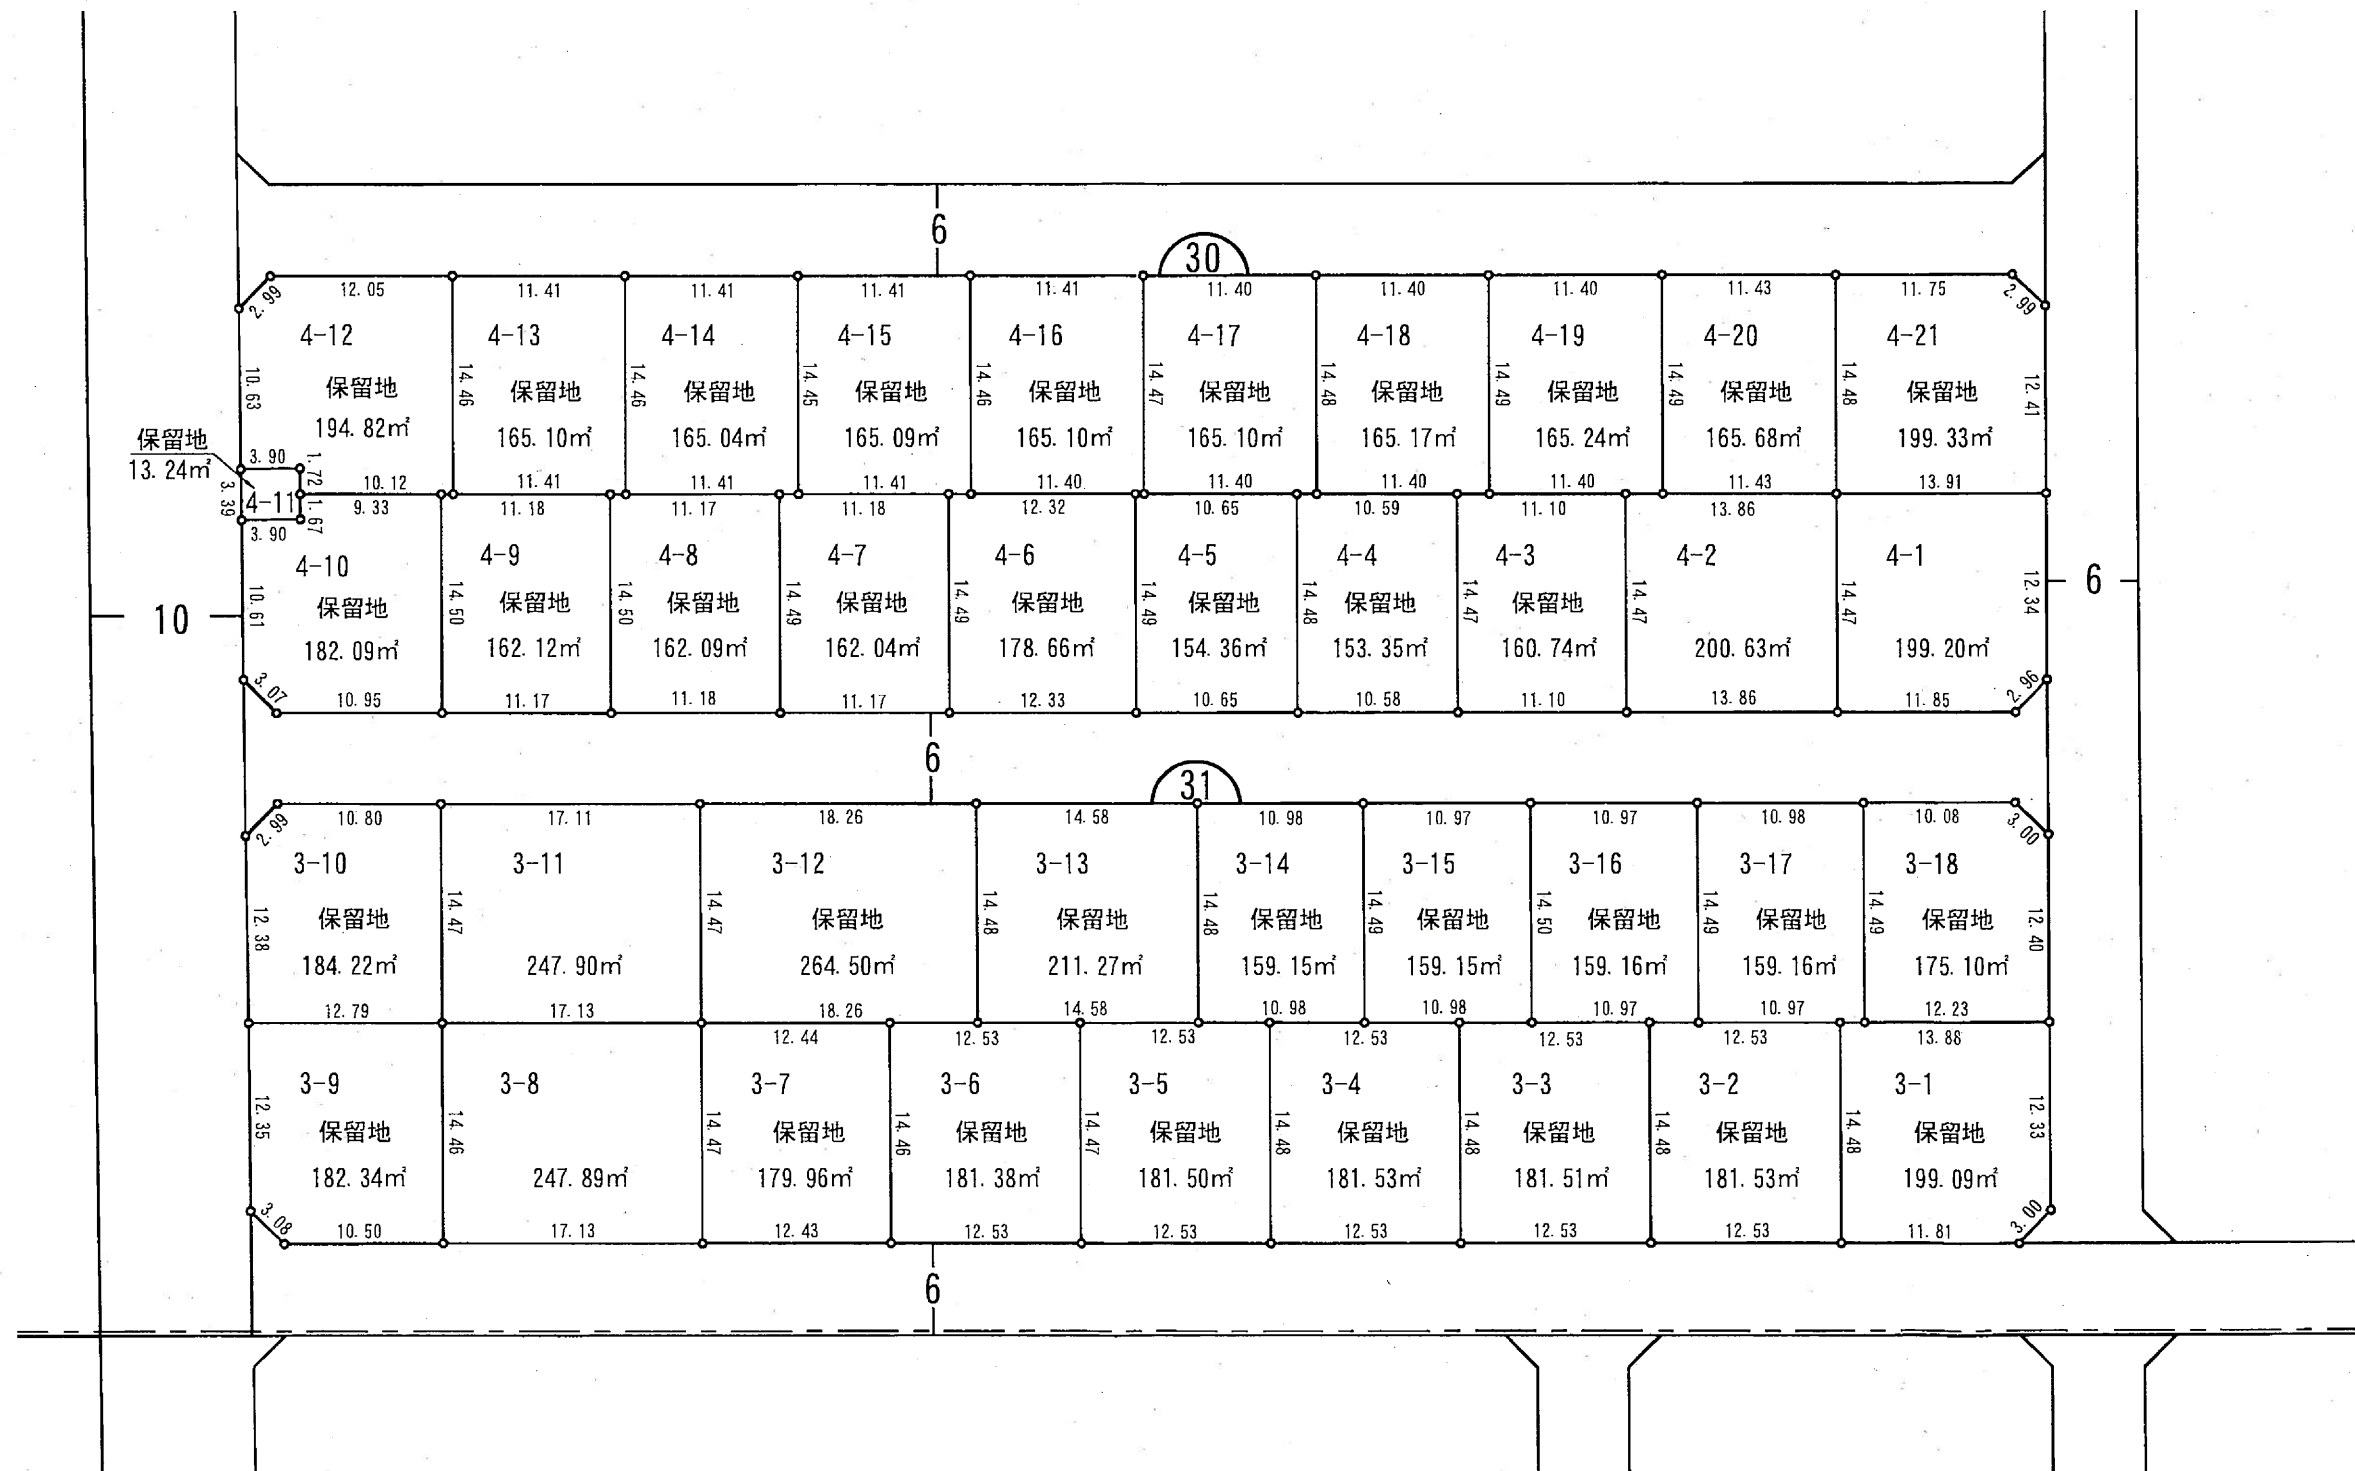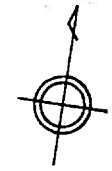


荻川駅東土地区画整理事業

みそら野三丁目

換地図

縮尺 500分之1


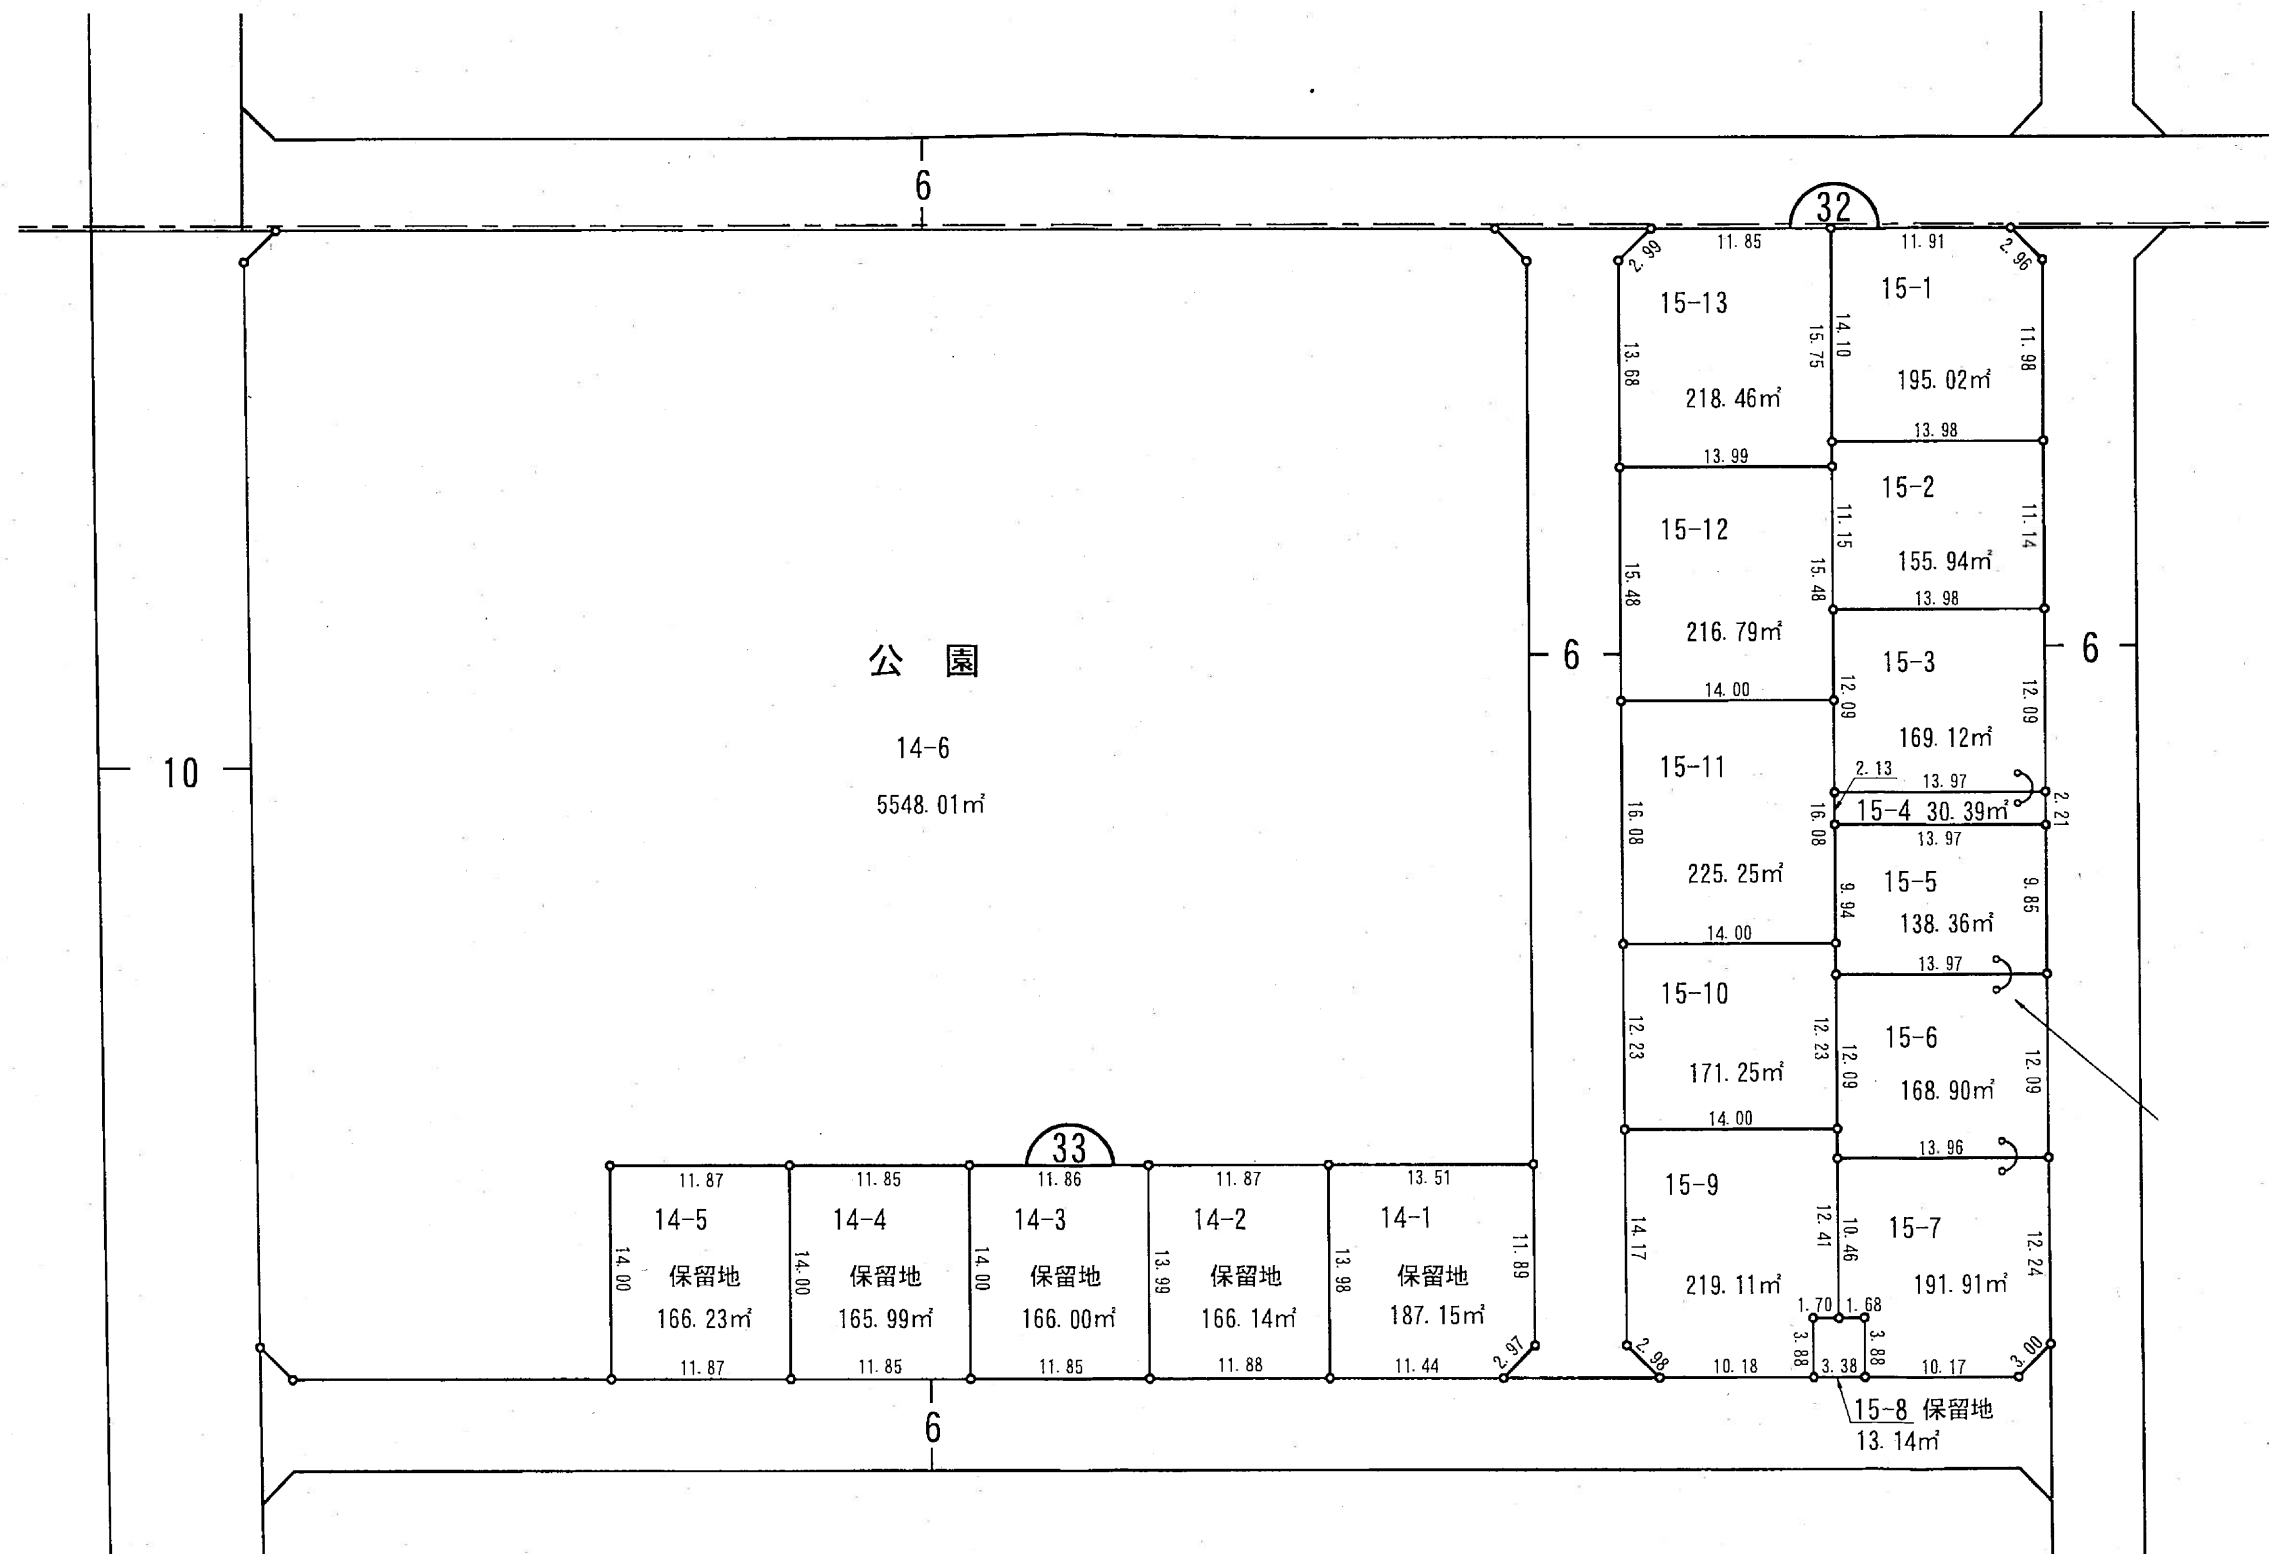


荻川駅東土地区画整理事業

みそら野三丁目

換地図

縮尺 500分之1

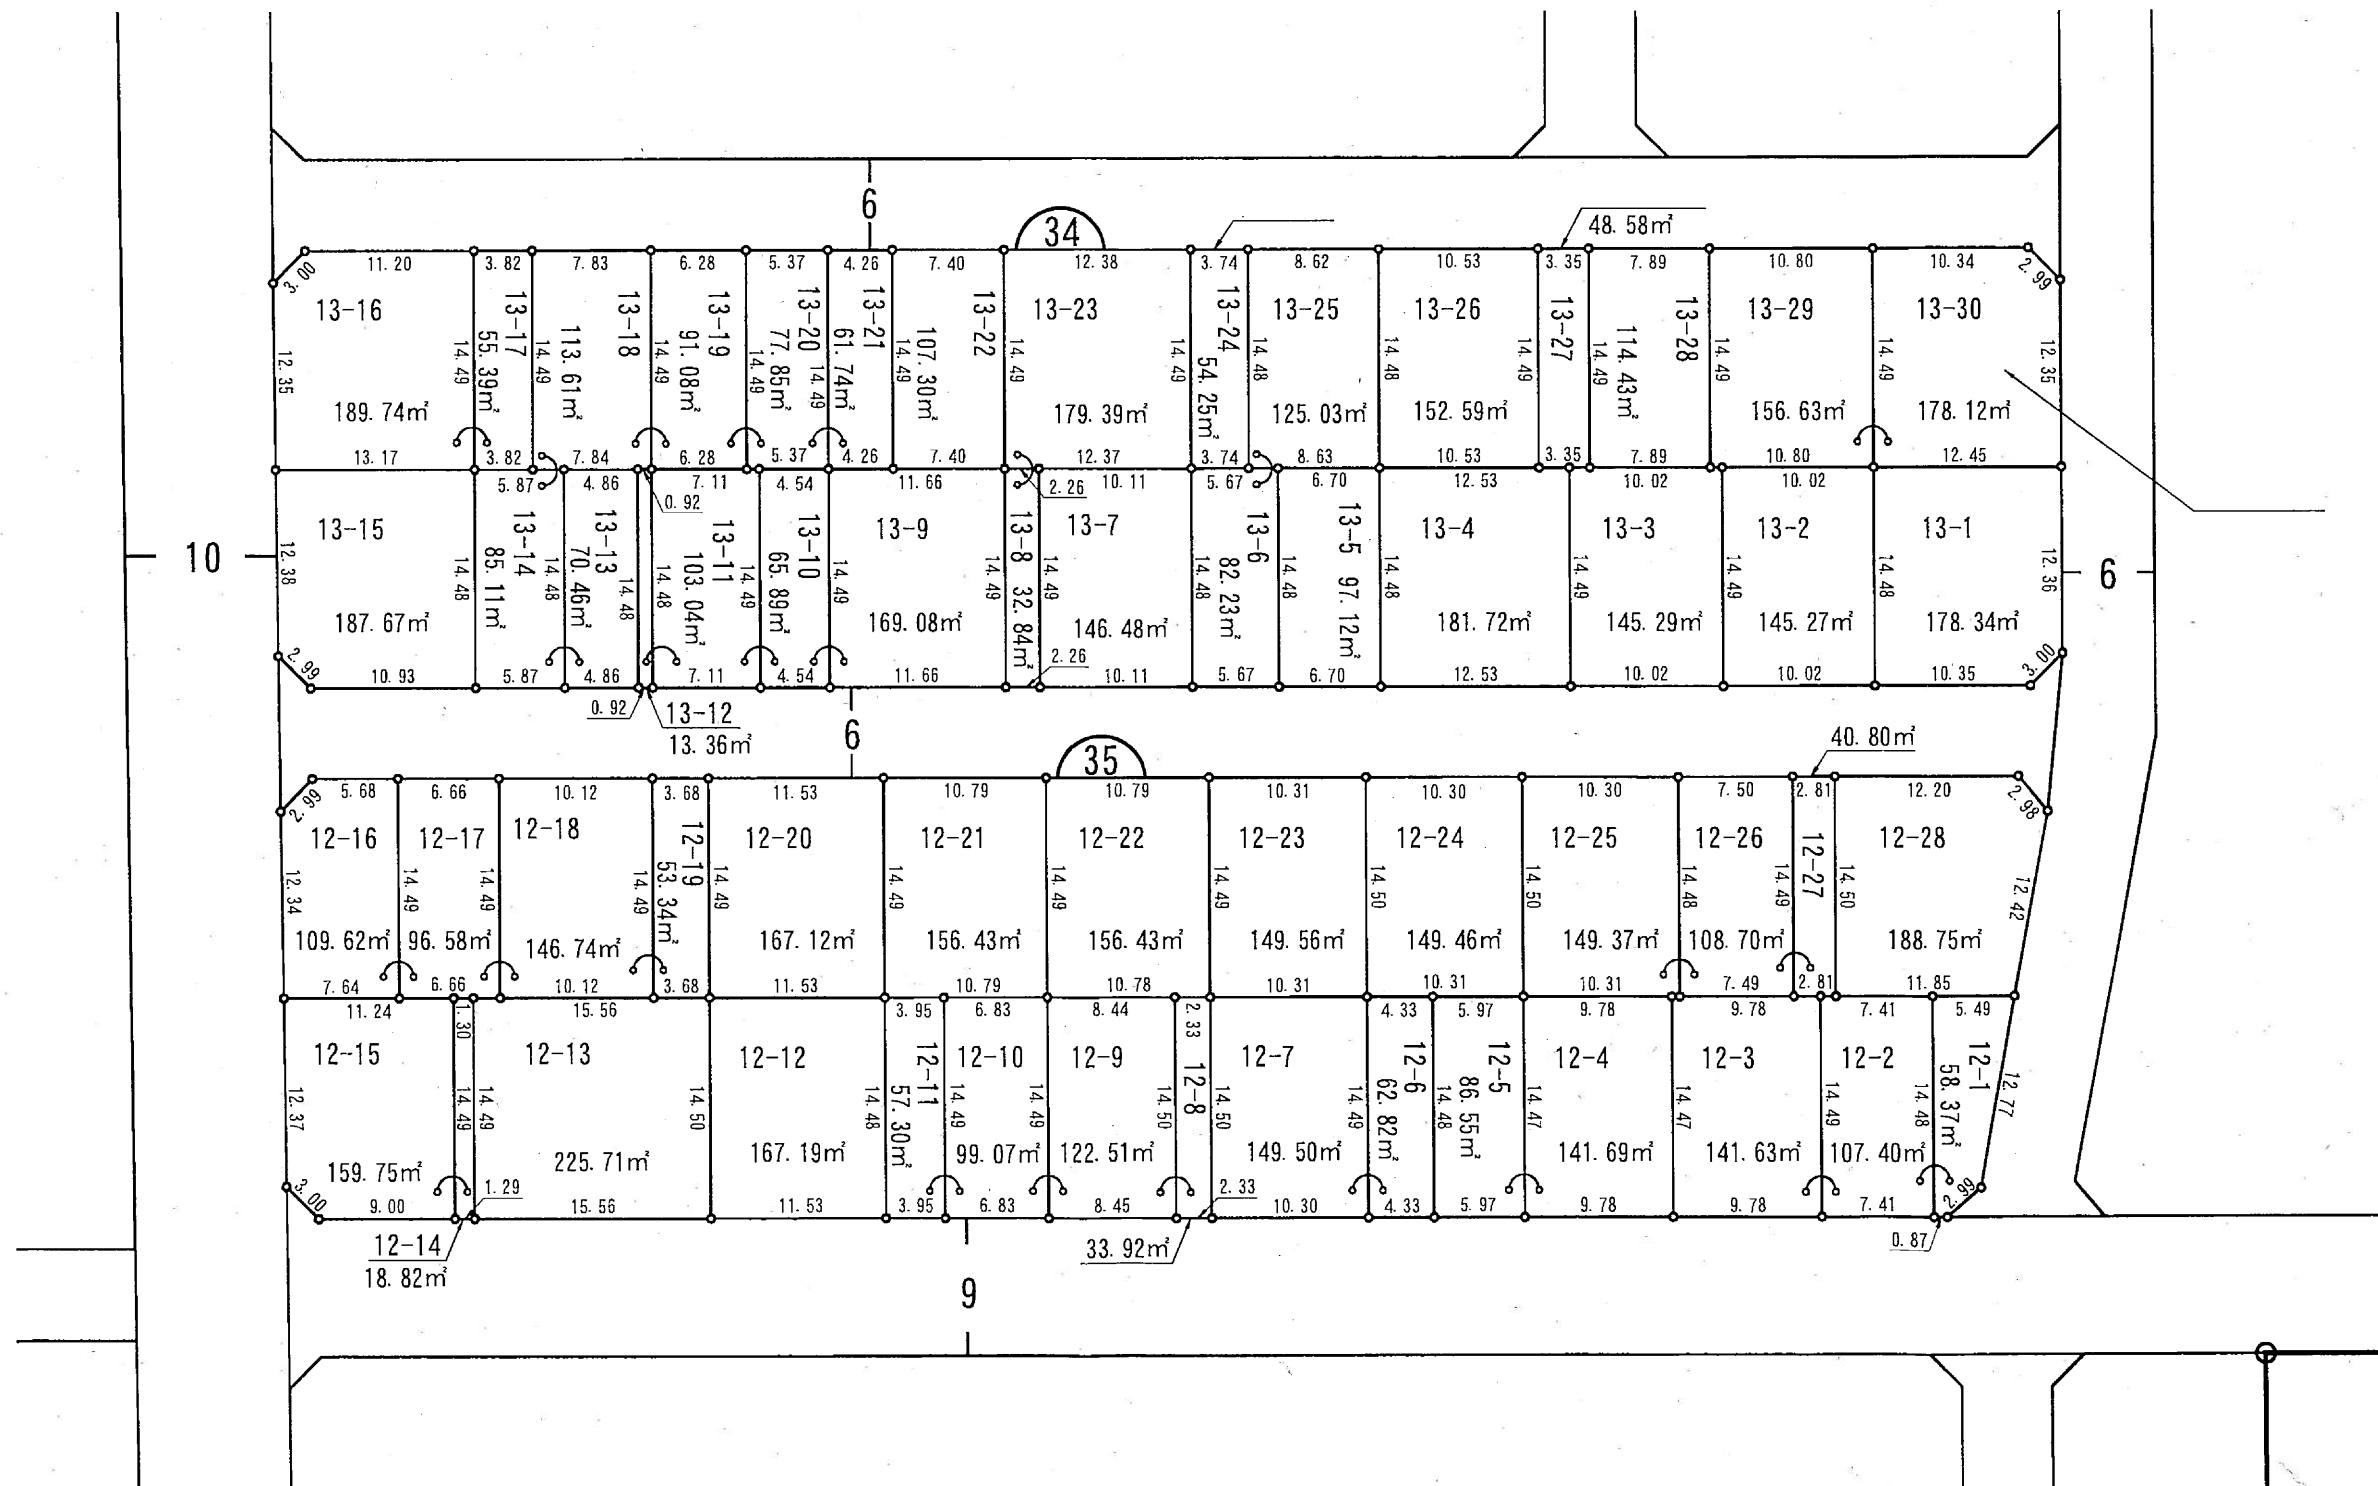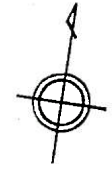


荻川駅東土地区画整理事業

みそら野三丁目

換地図

縮尺 500分之1

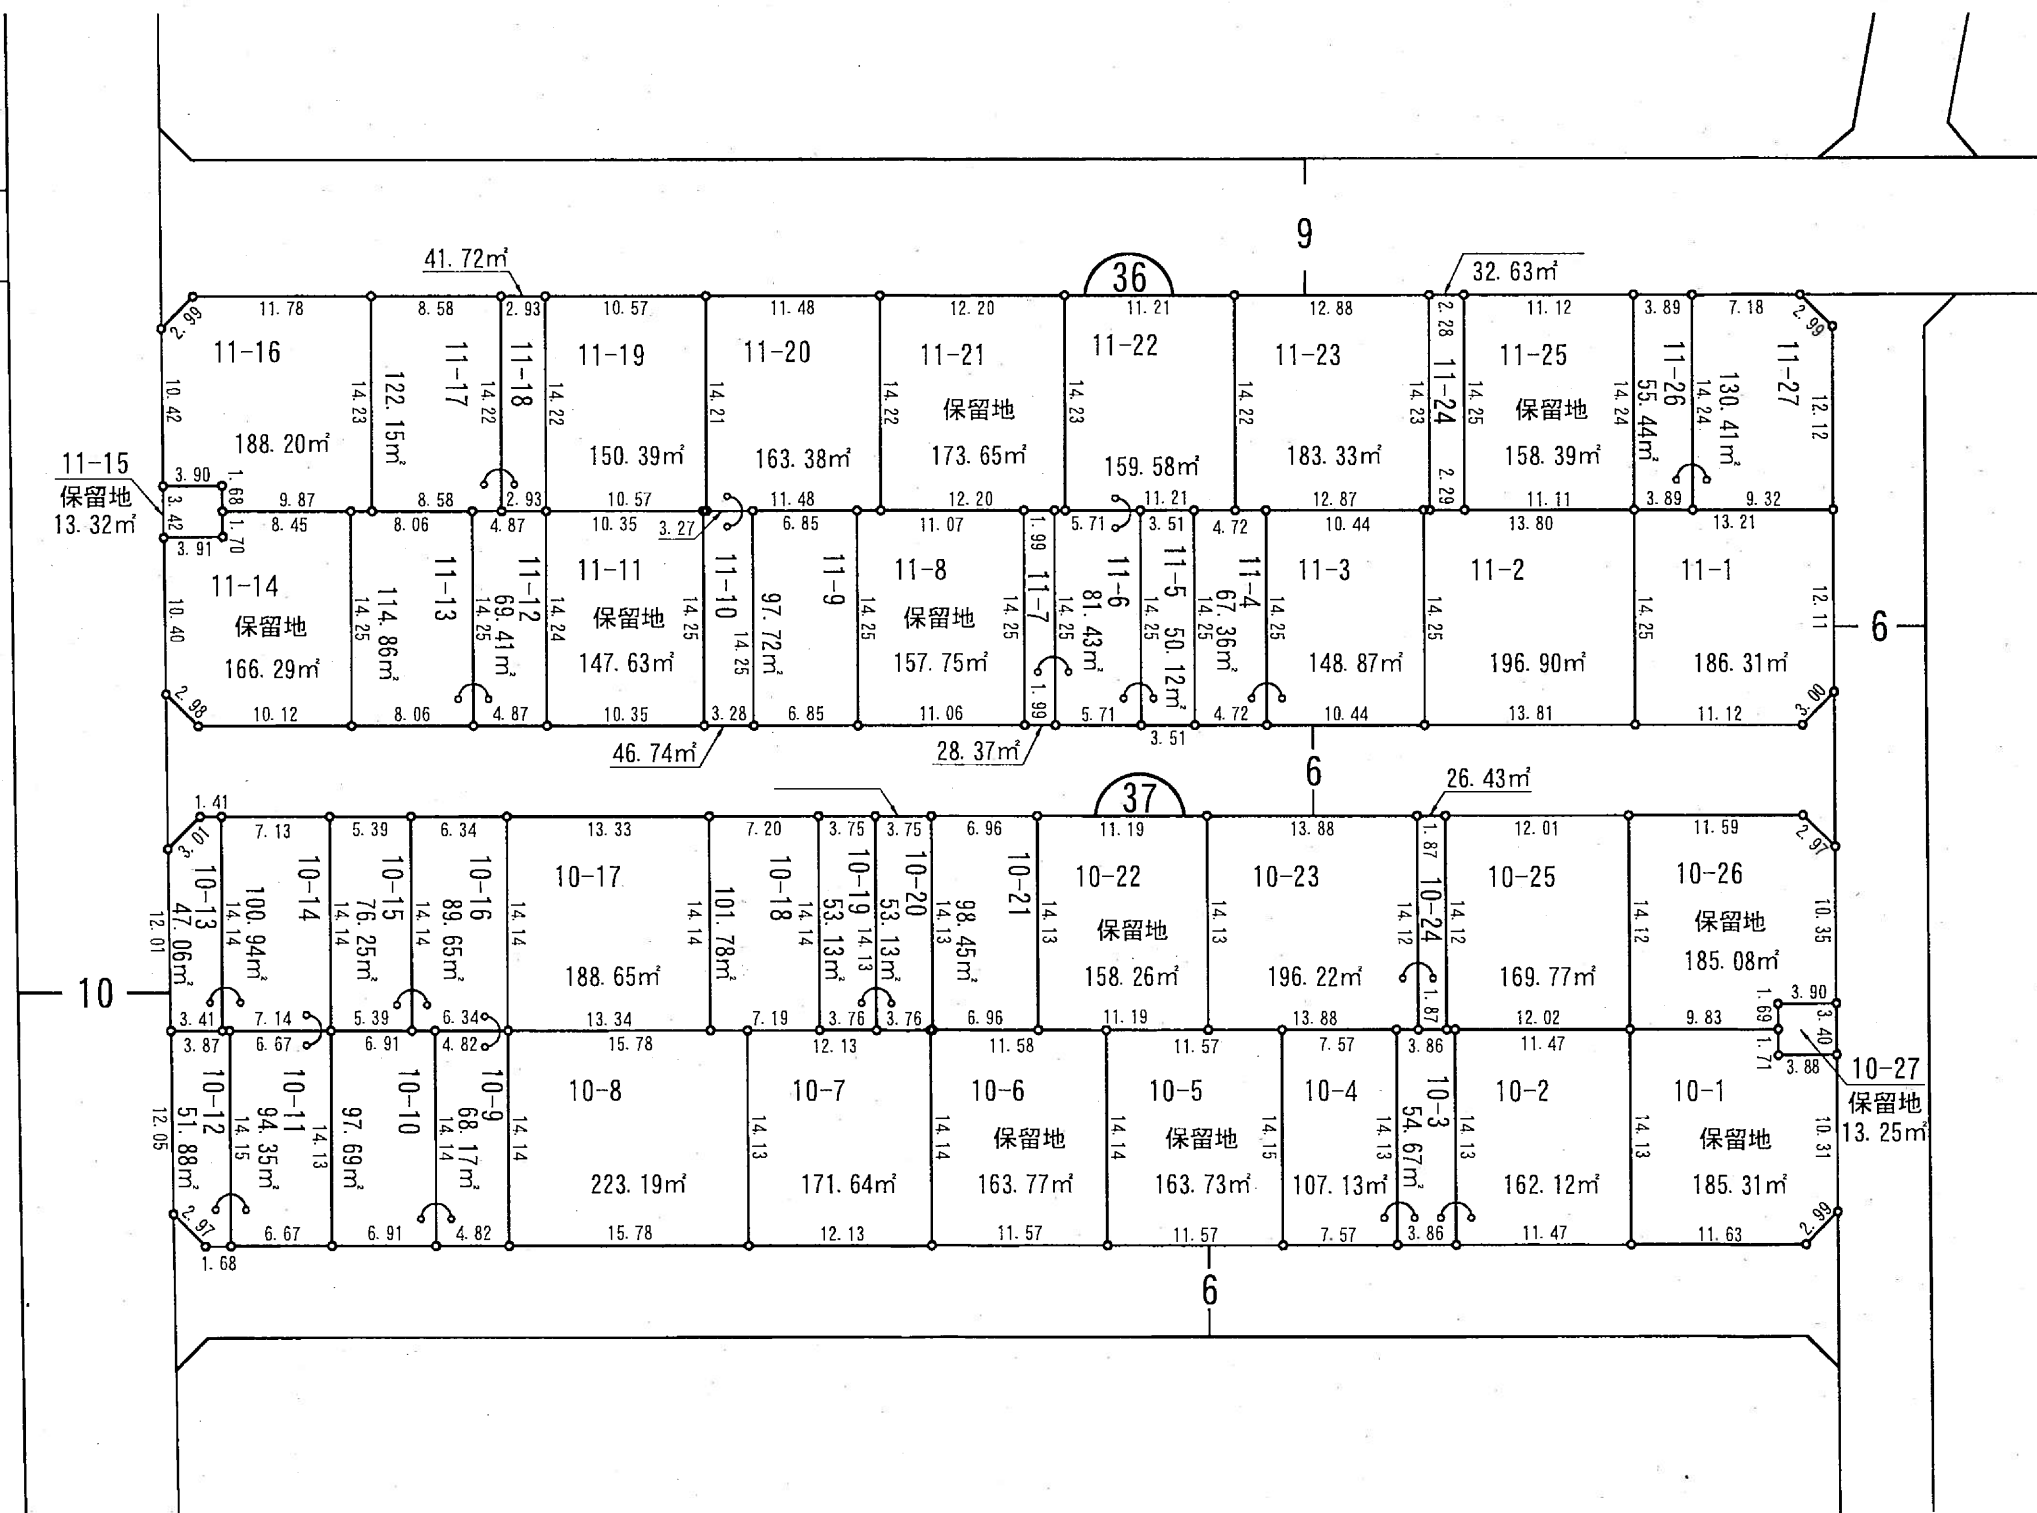


荻川駅東土地区画整理事業

みそら野三丁目

換地図

縮尺 500分之1

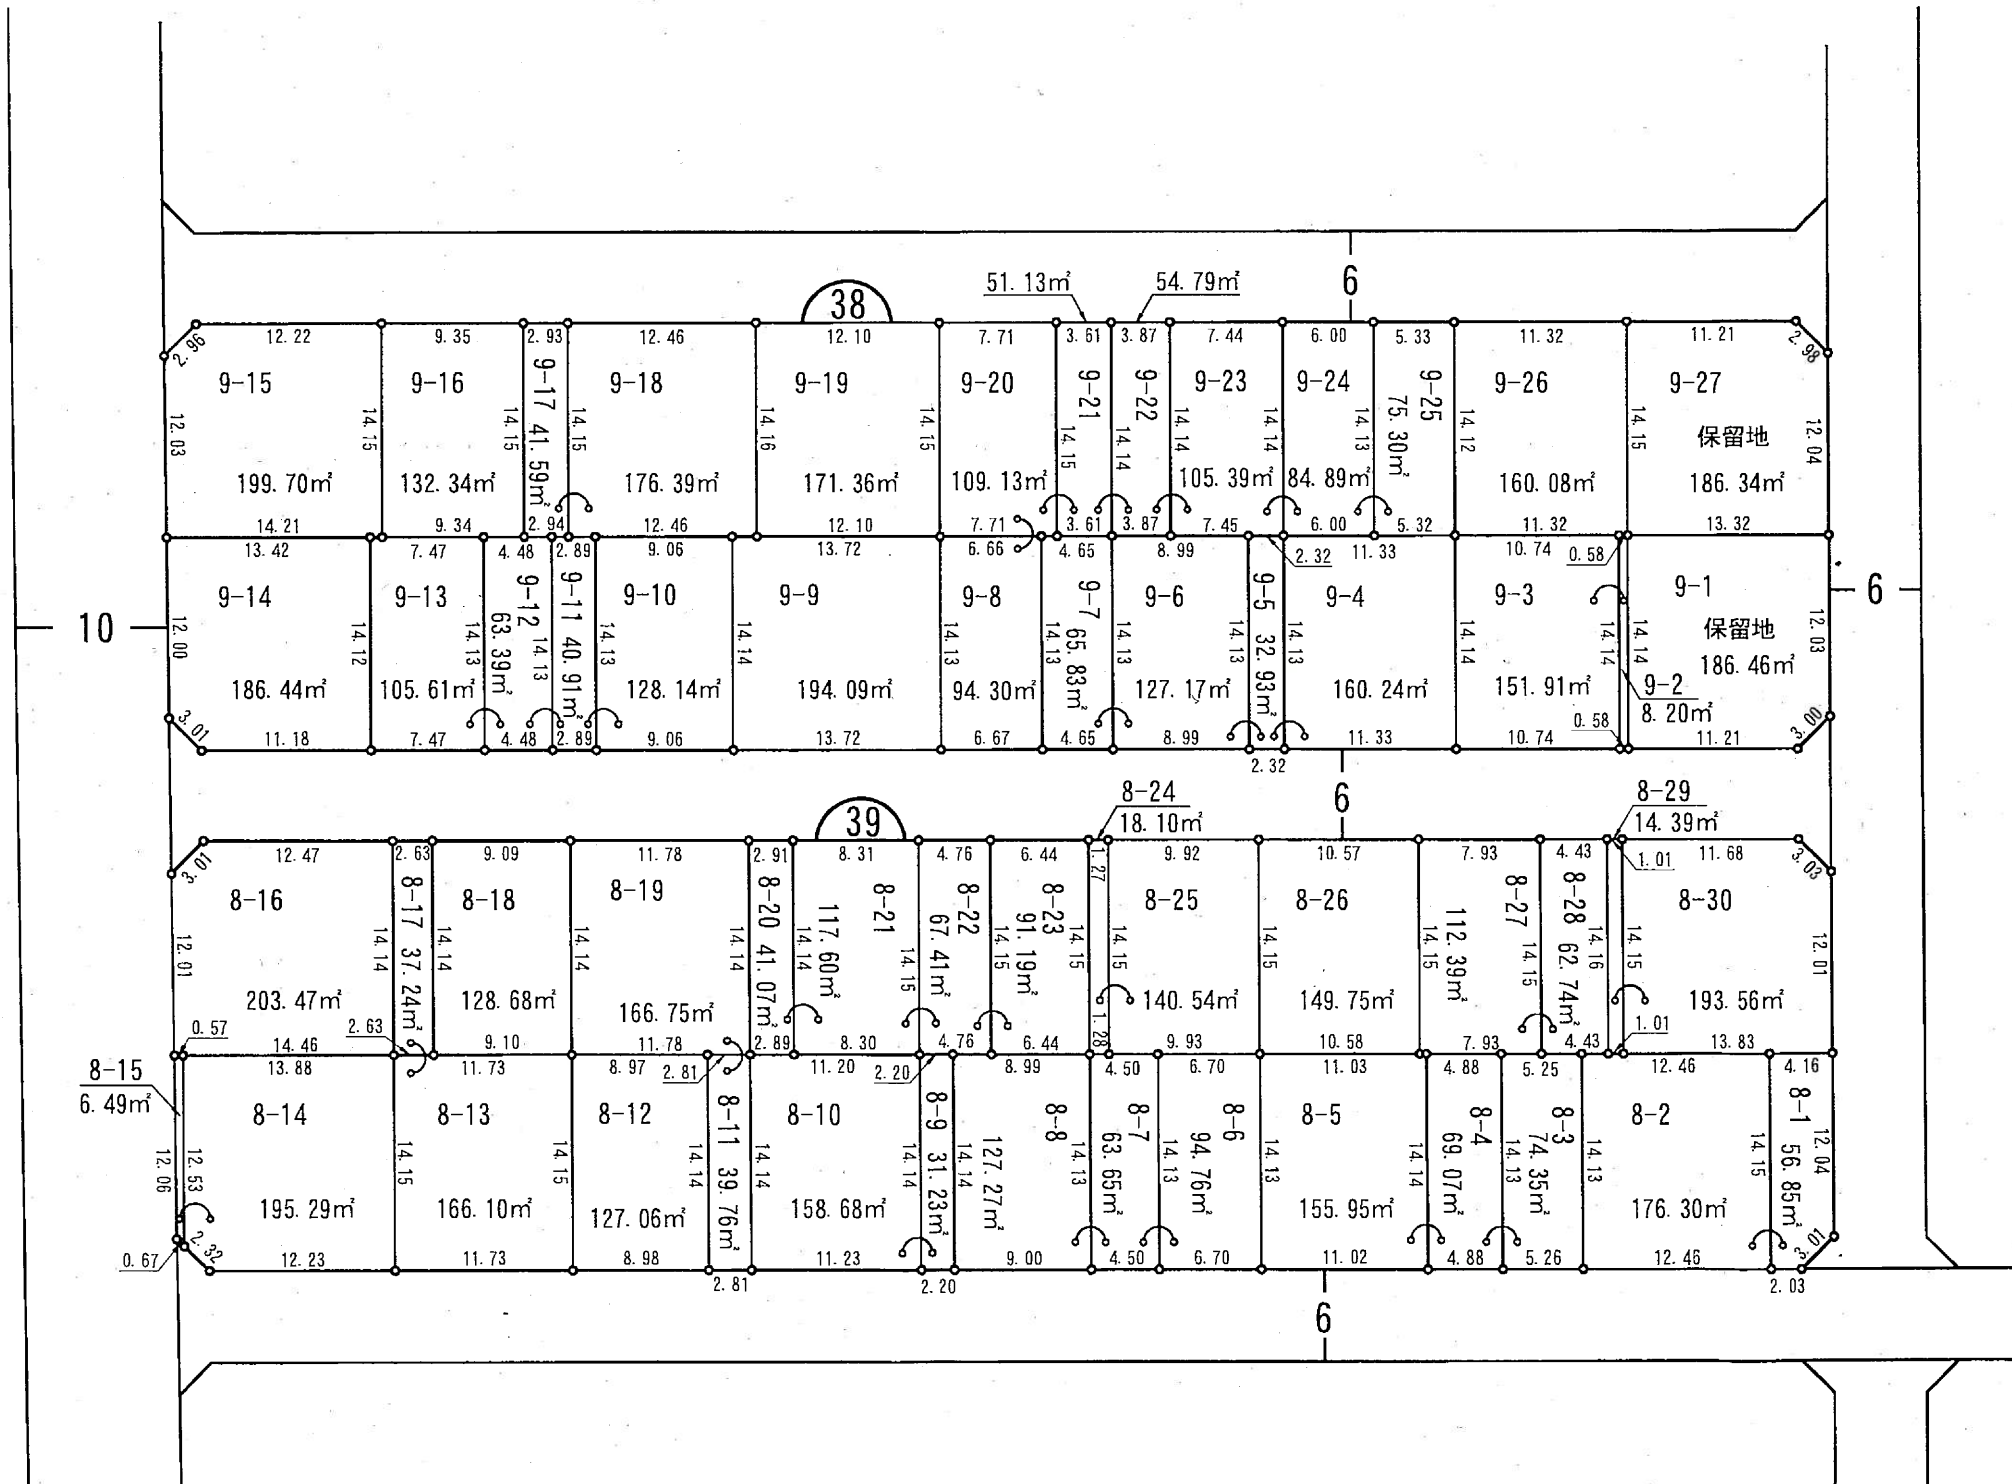


荻川駅東土地区画整理事業

みそら野三丁目

換地図

縮尺 500分之1

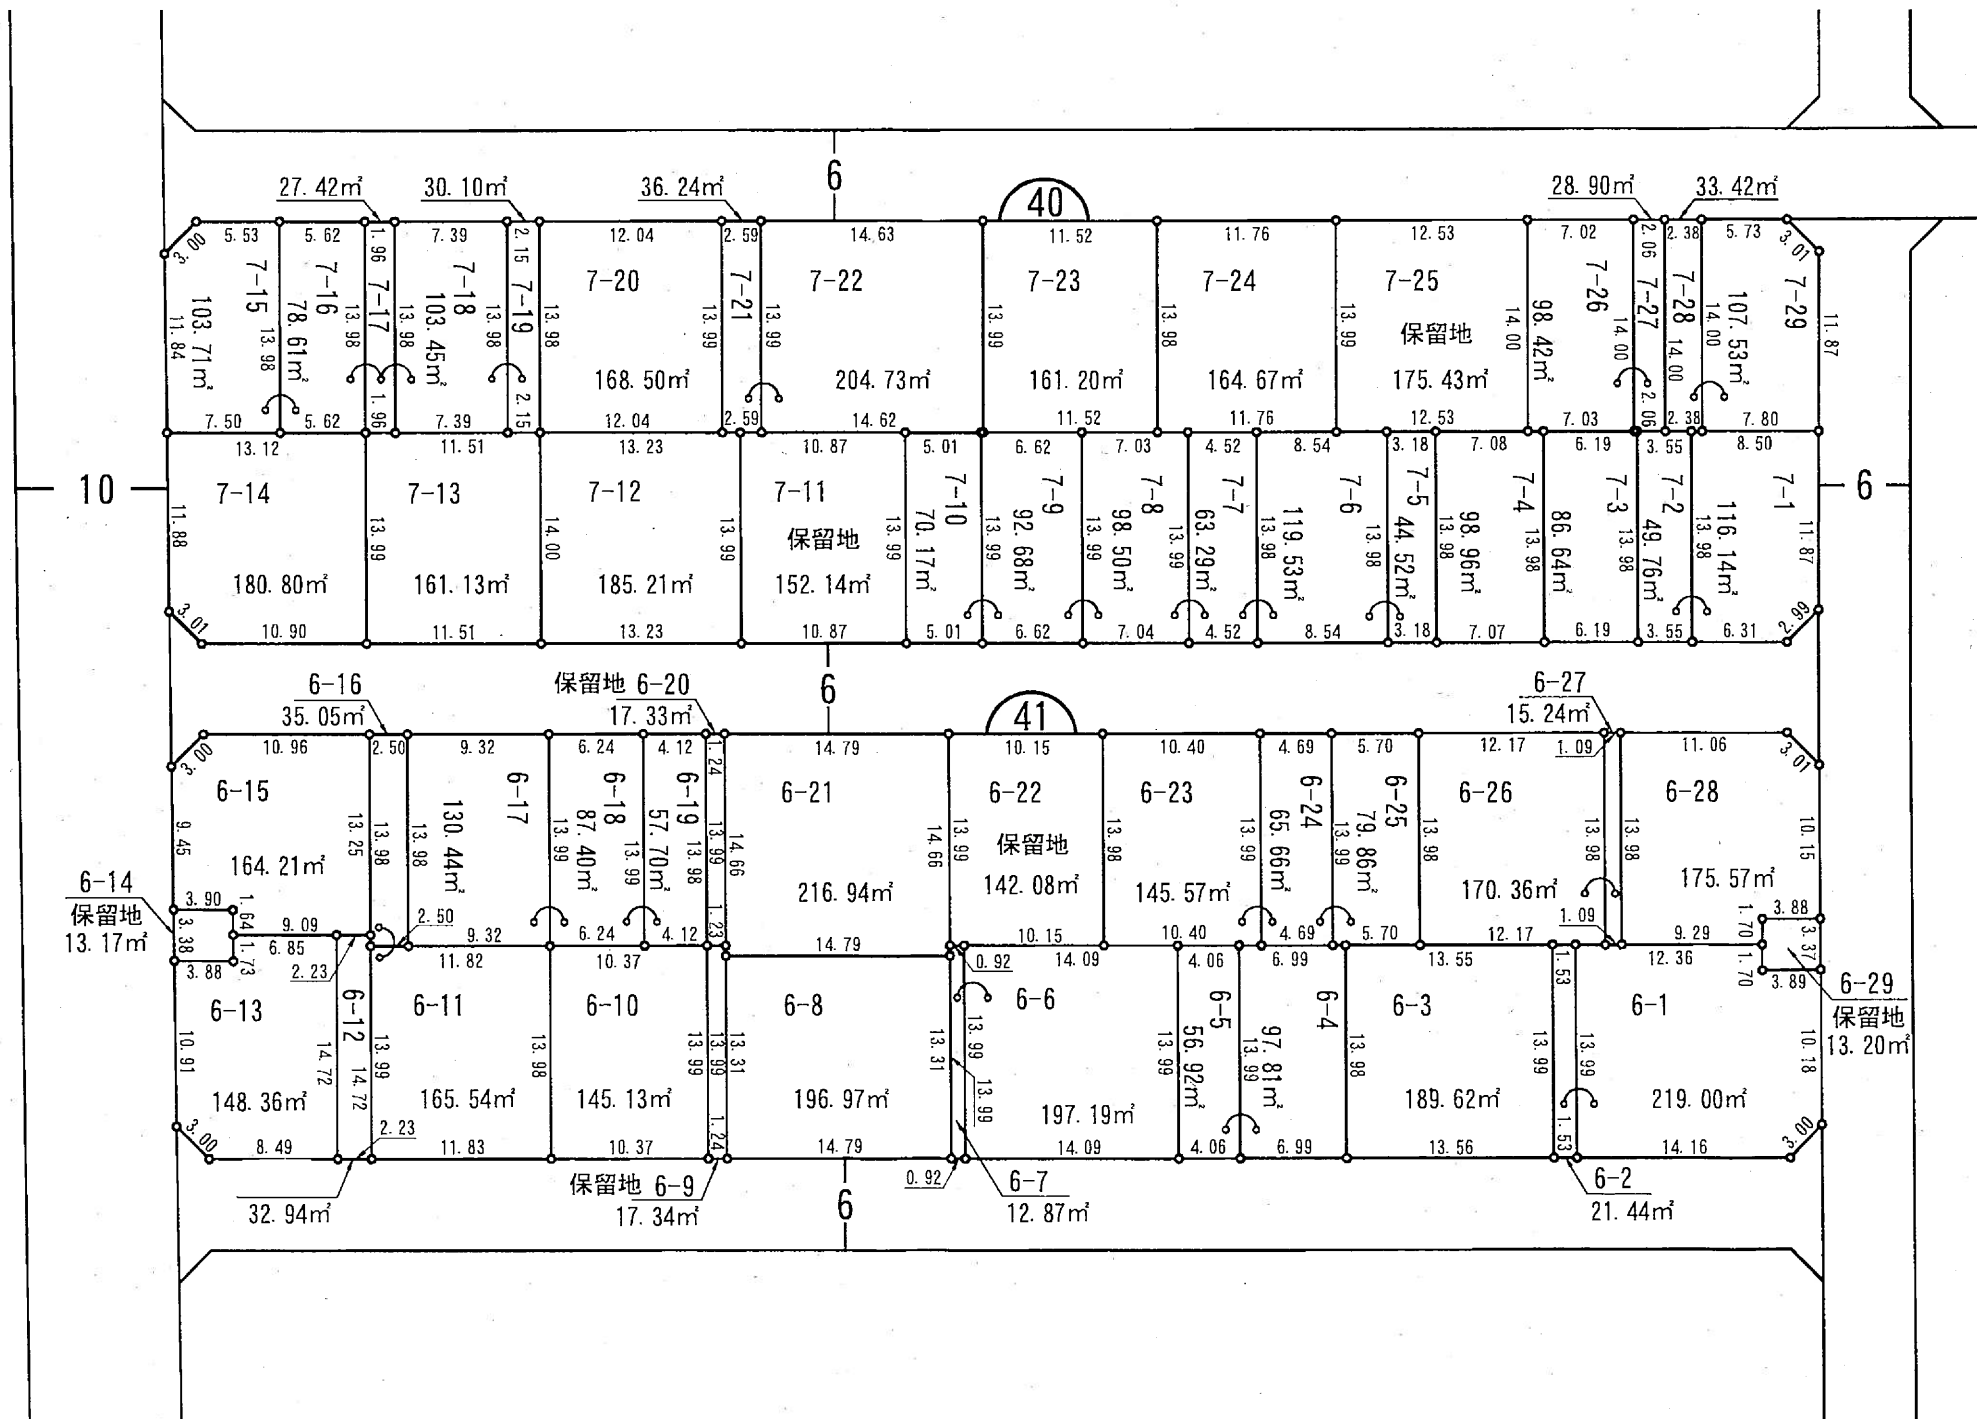

荻川駅東土地区画整理事業

みそら野三丁目

換地図

縮尺 500分之1

