



換 地 図 縮 尺 1/500


寺尾前通一丁目

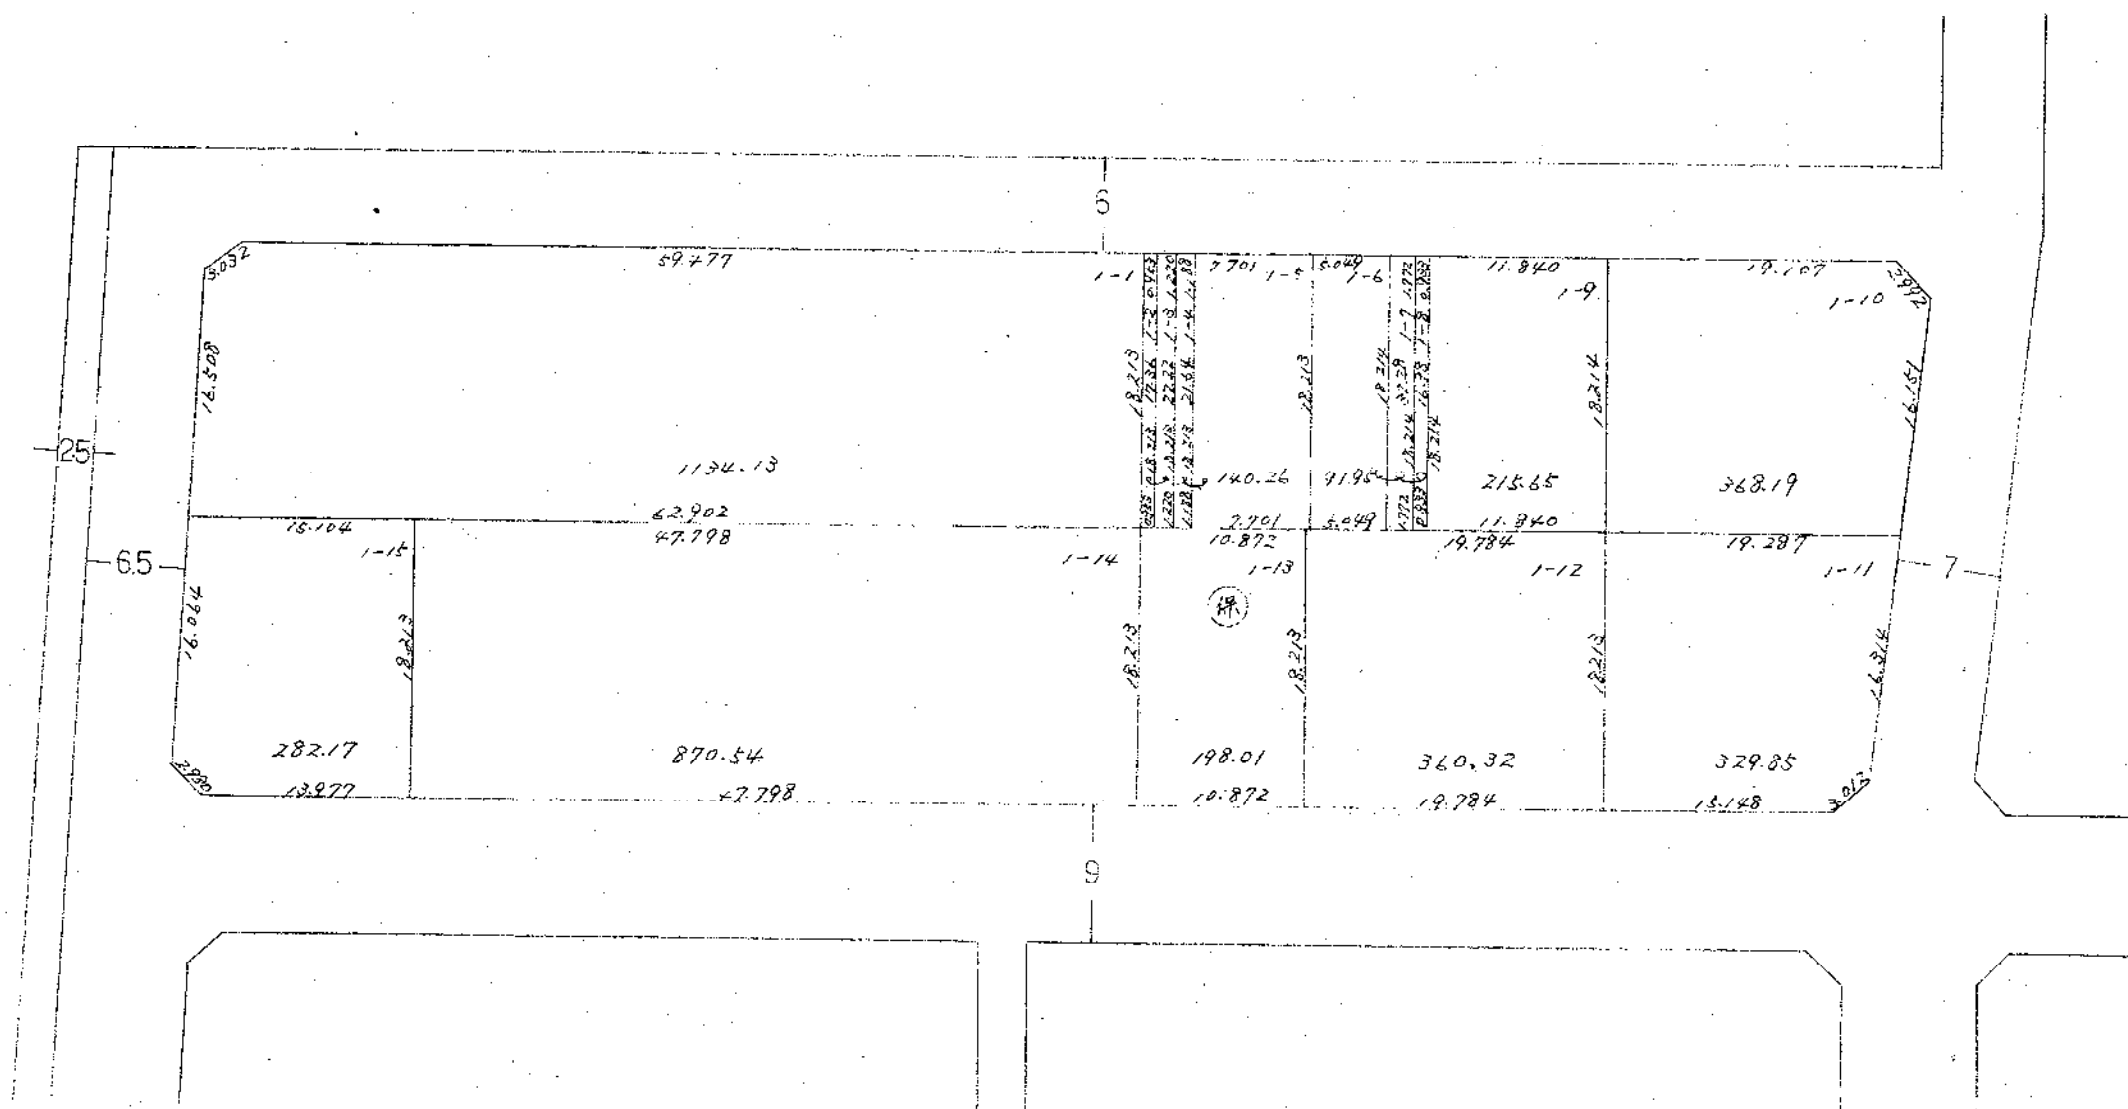


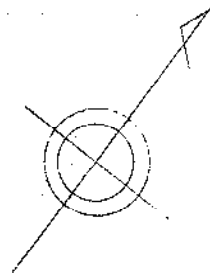

換地図 縮尺 1/500


寺尾前通一丁目

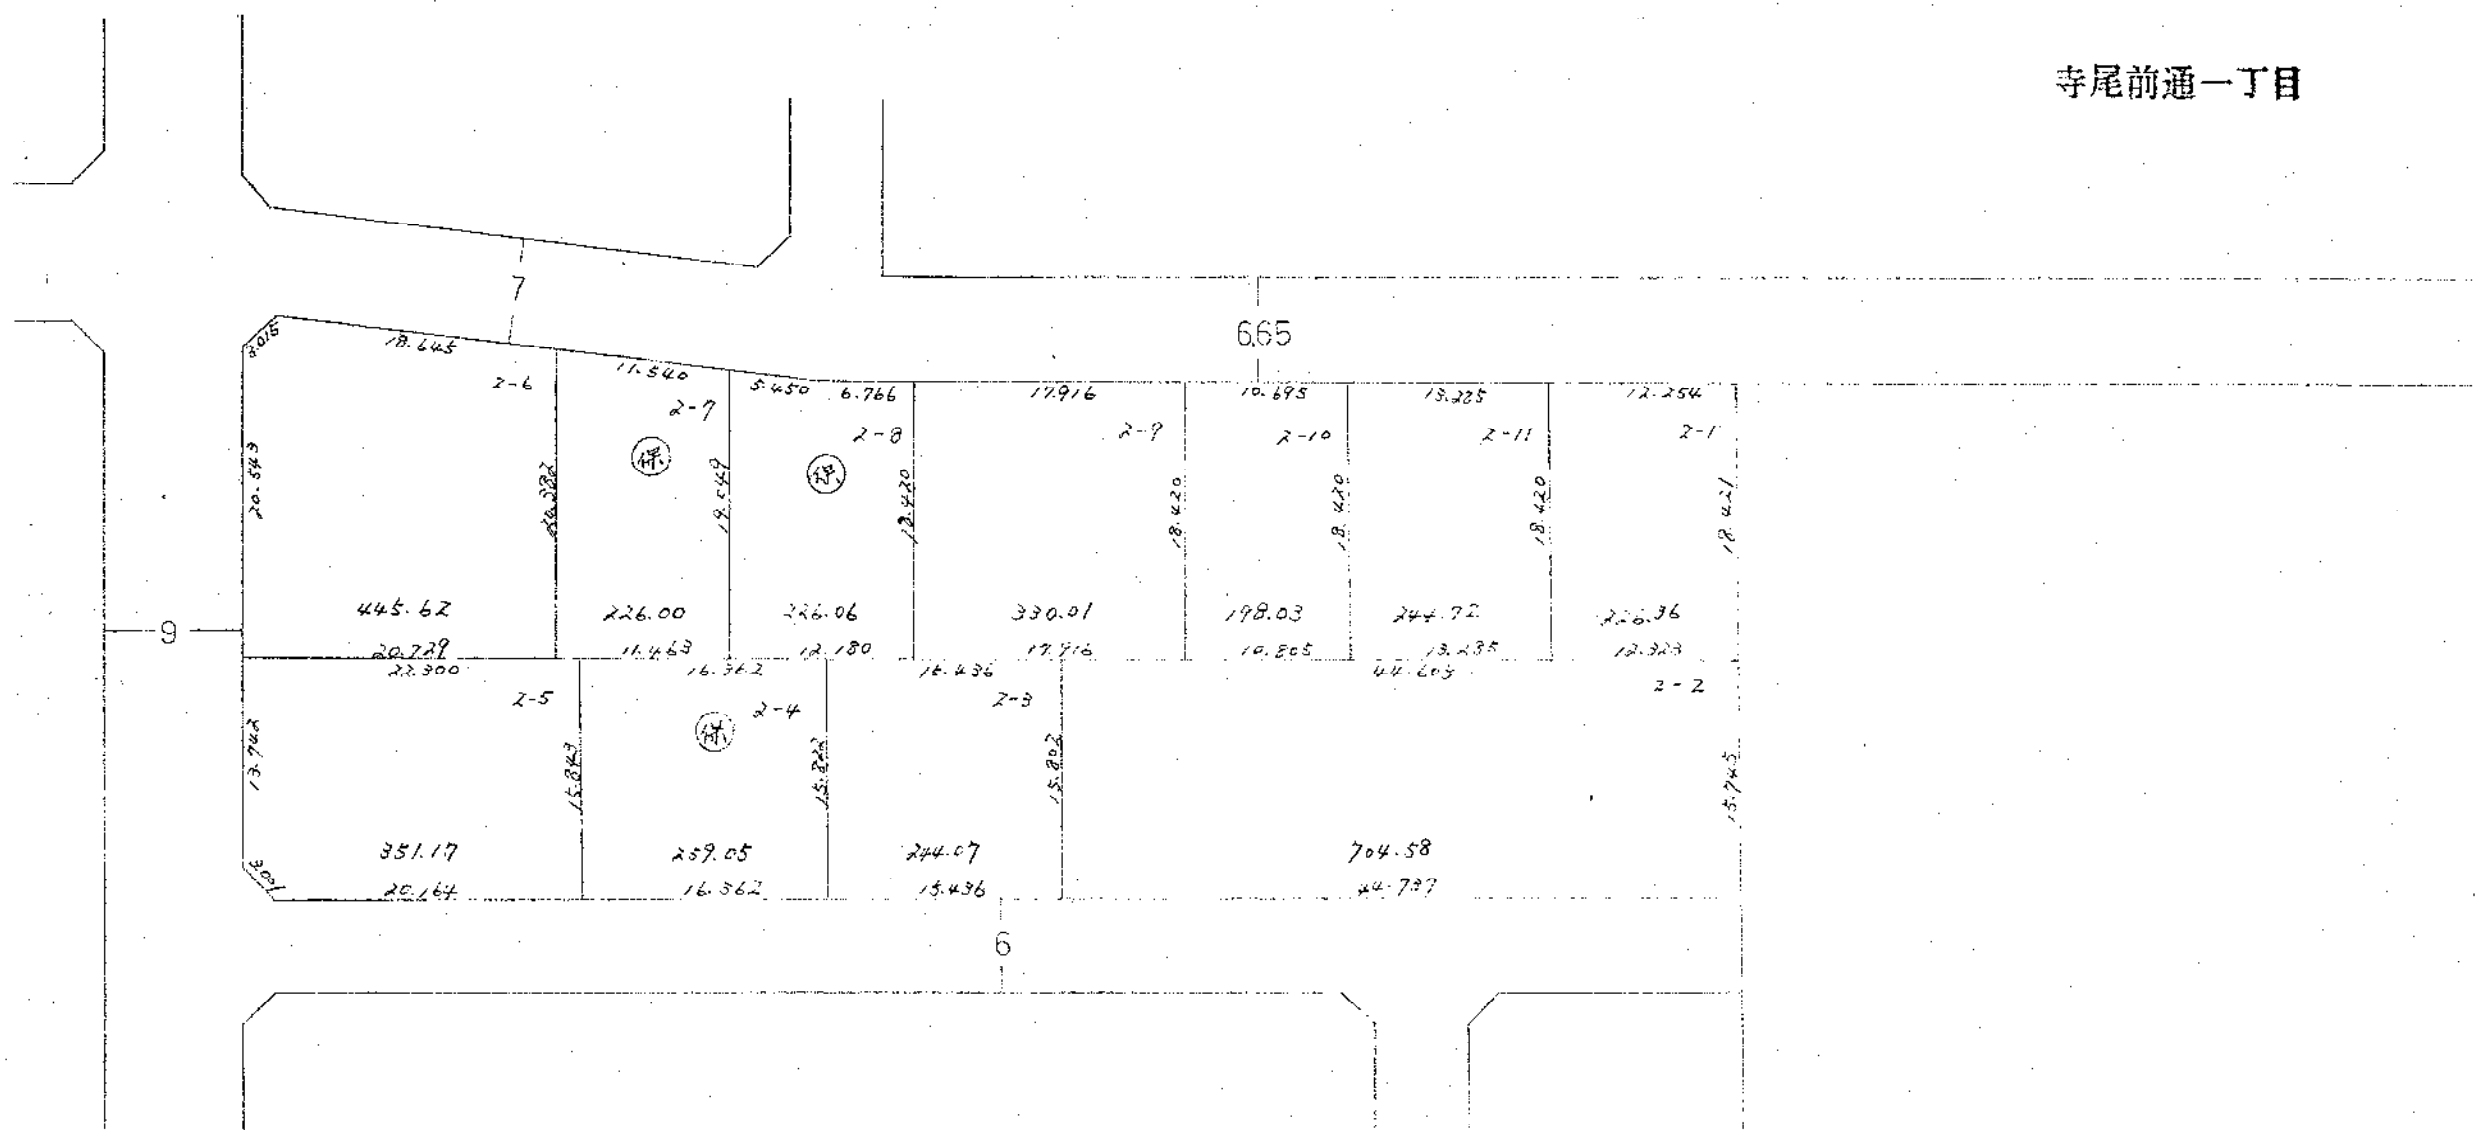

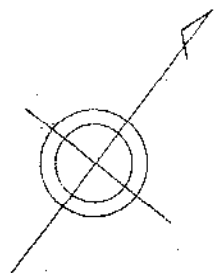


換地図 縮尺 1/500

寺尾前通一丁目

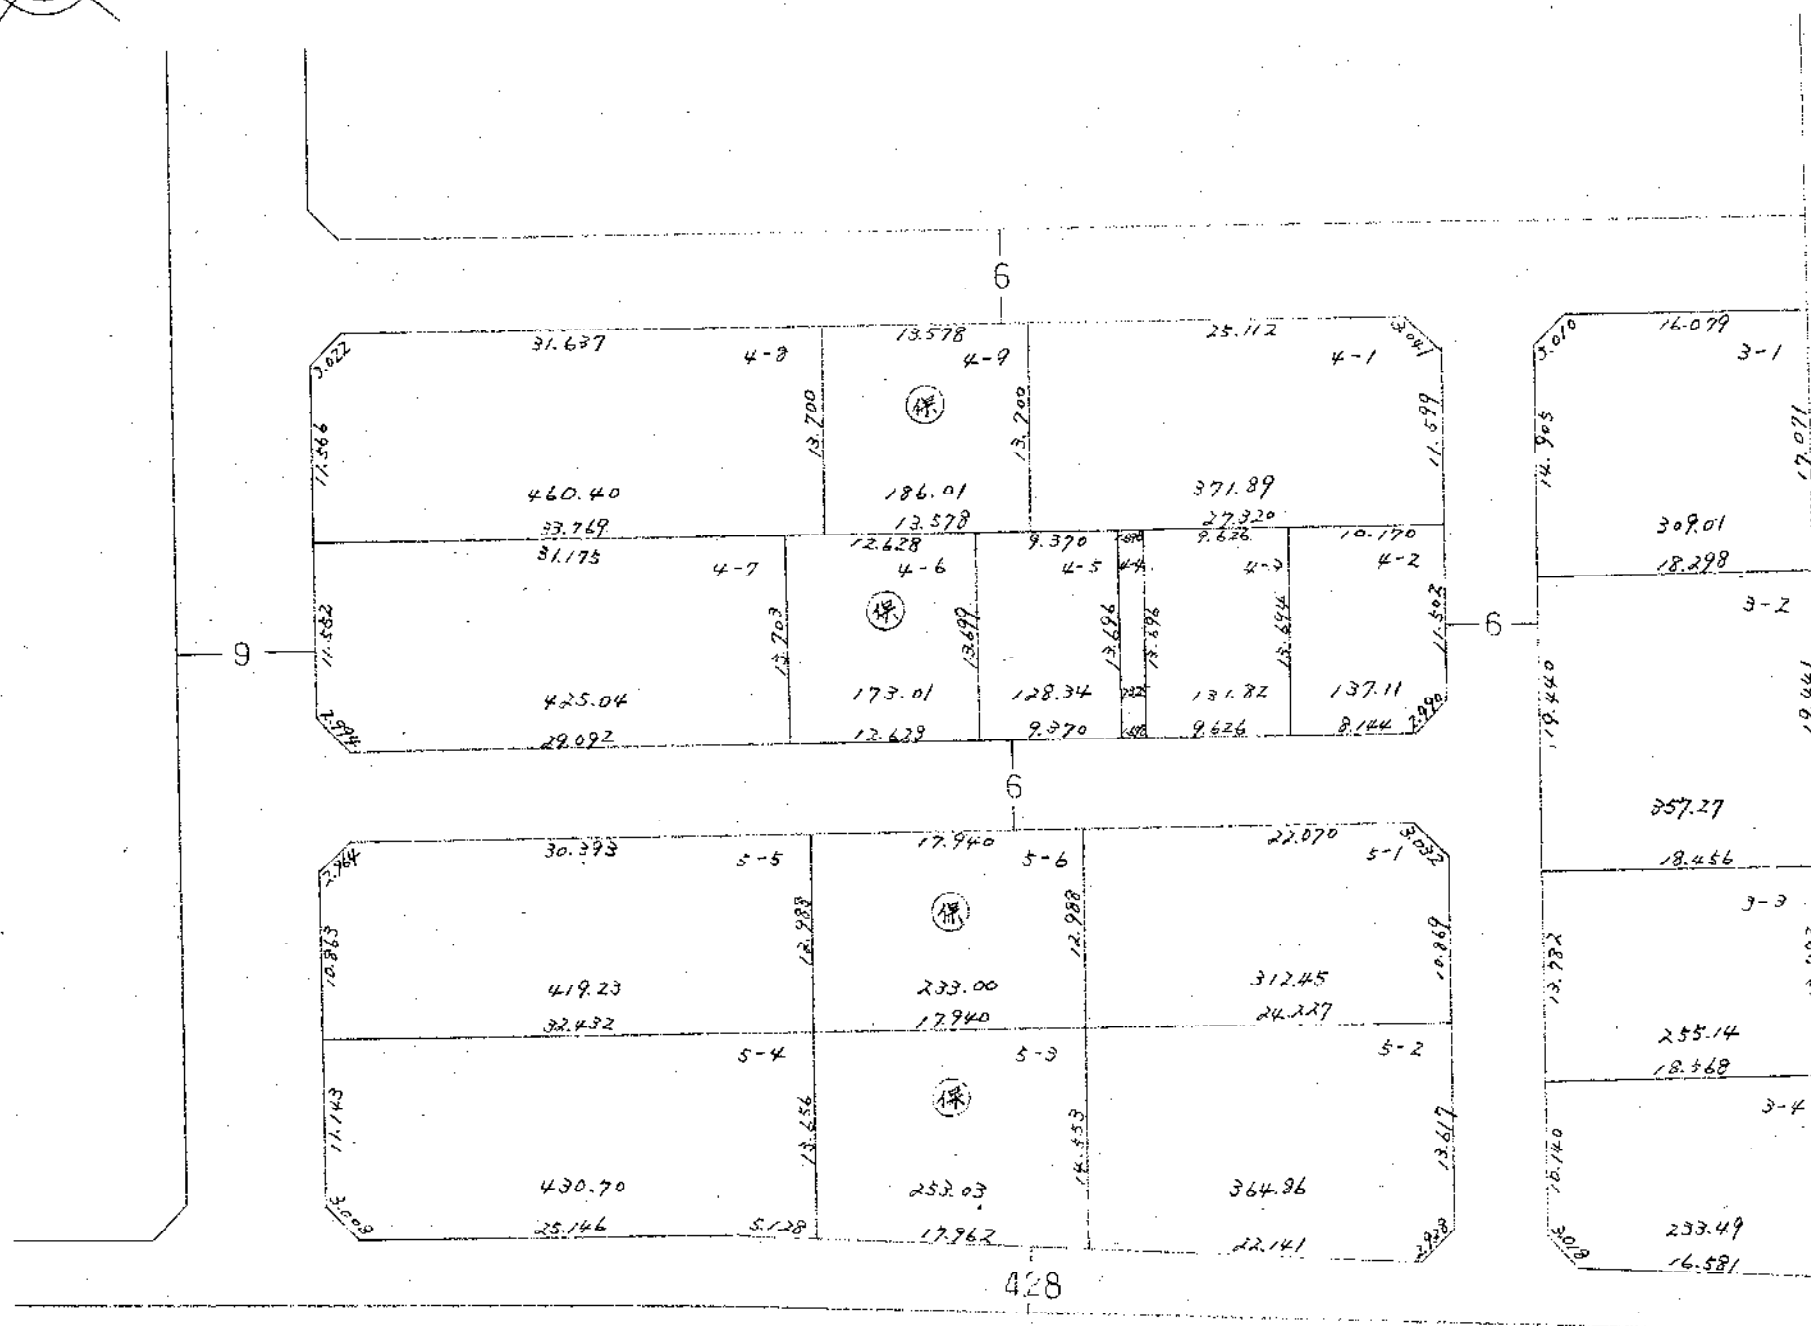


[illegible]


[illegible]

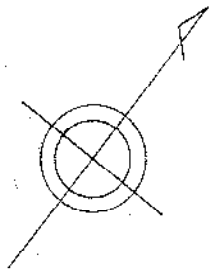

換地図 縮尺 1/500

寺尾前通一丁目

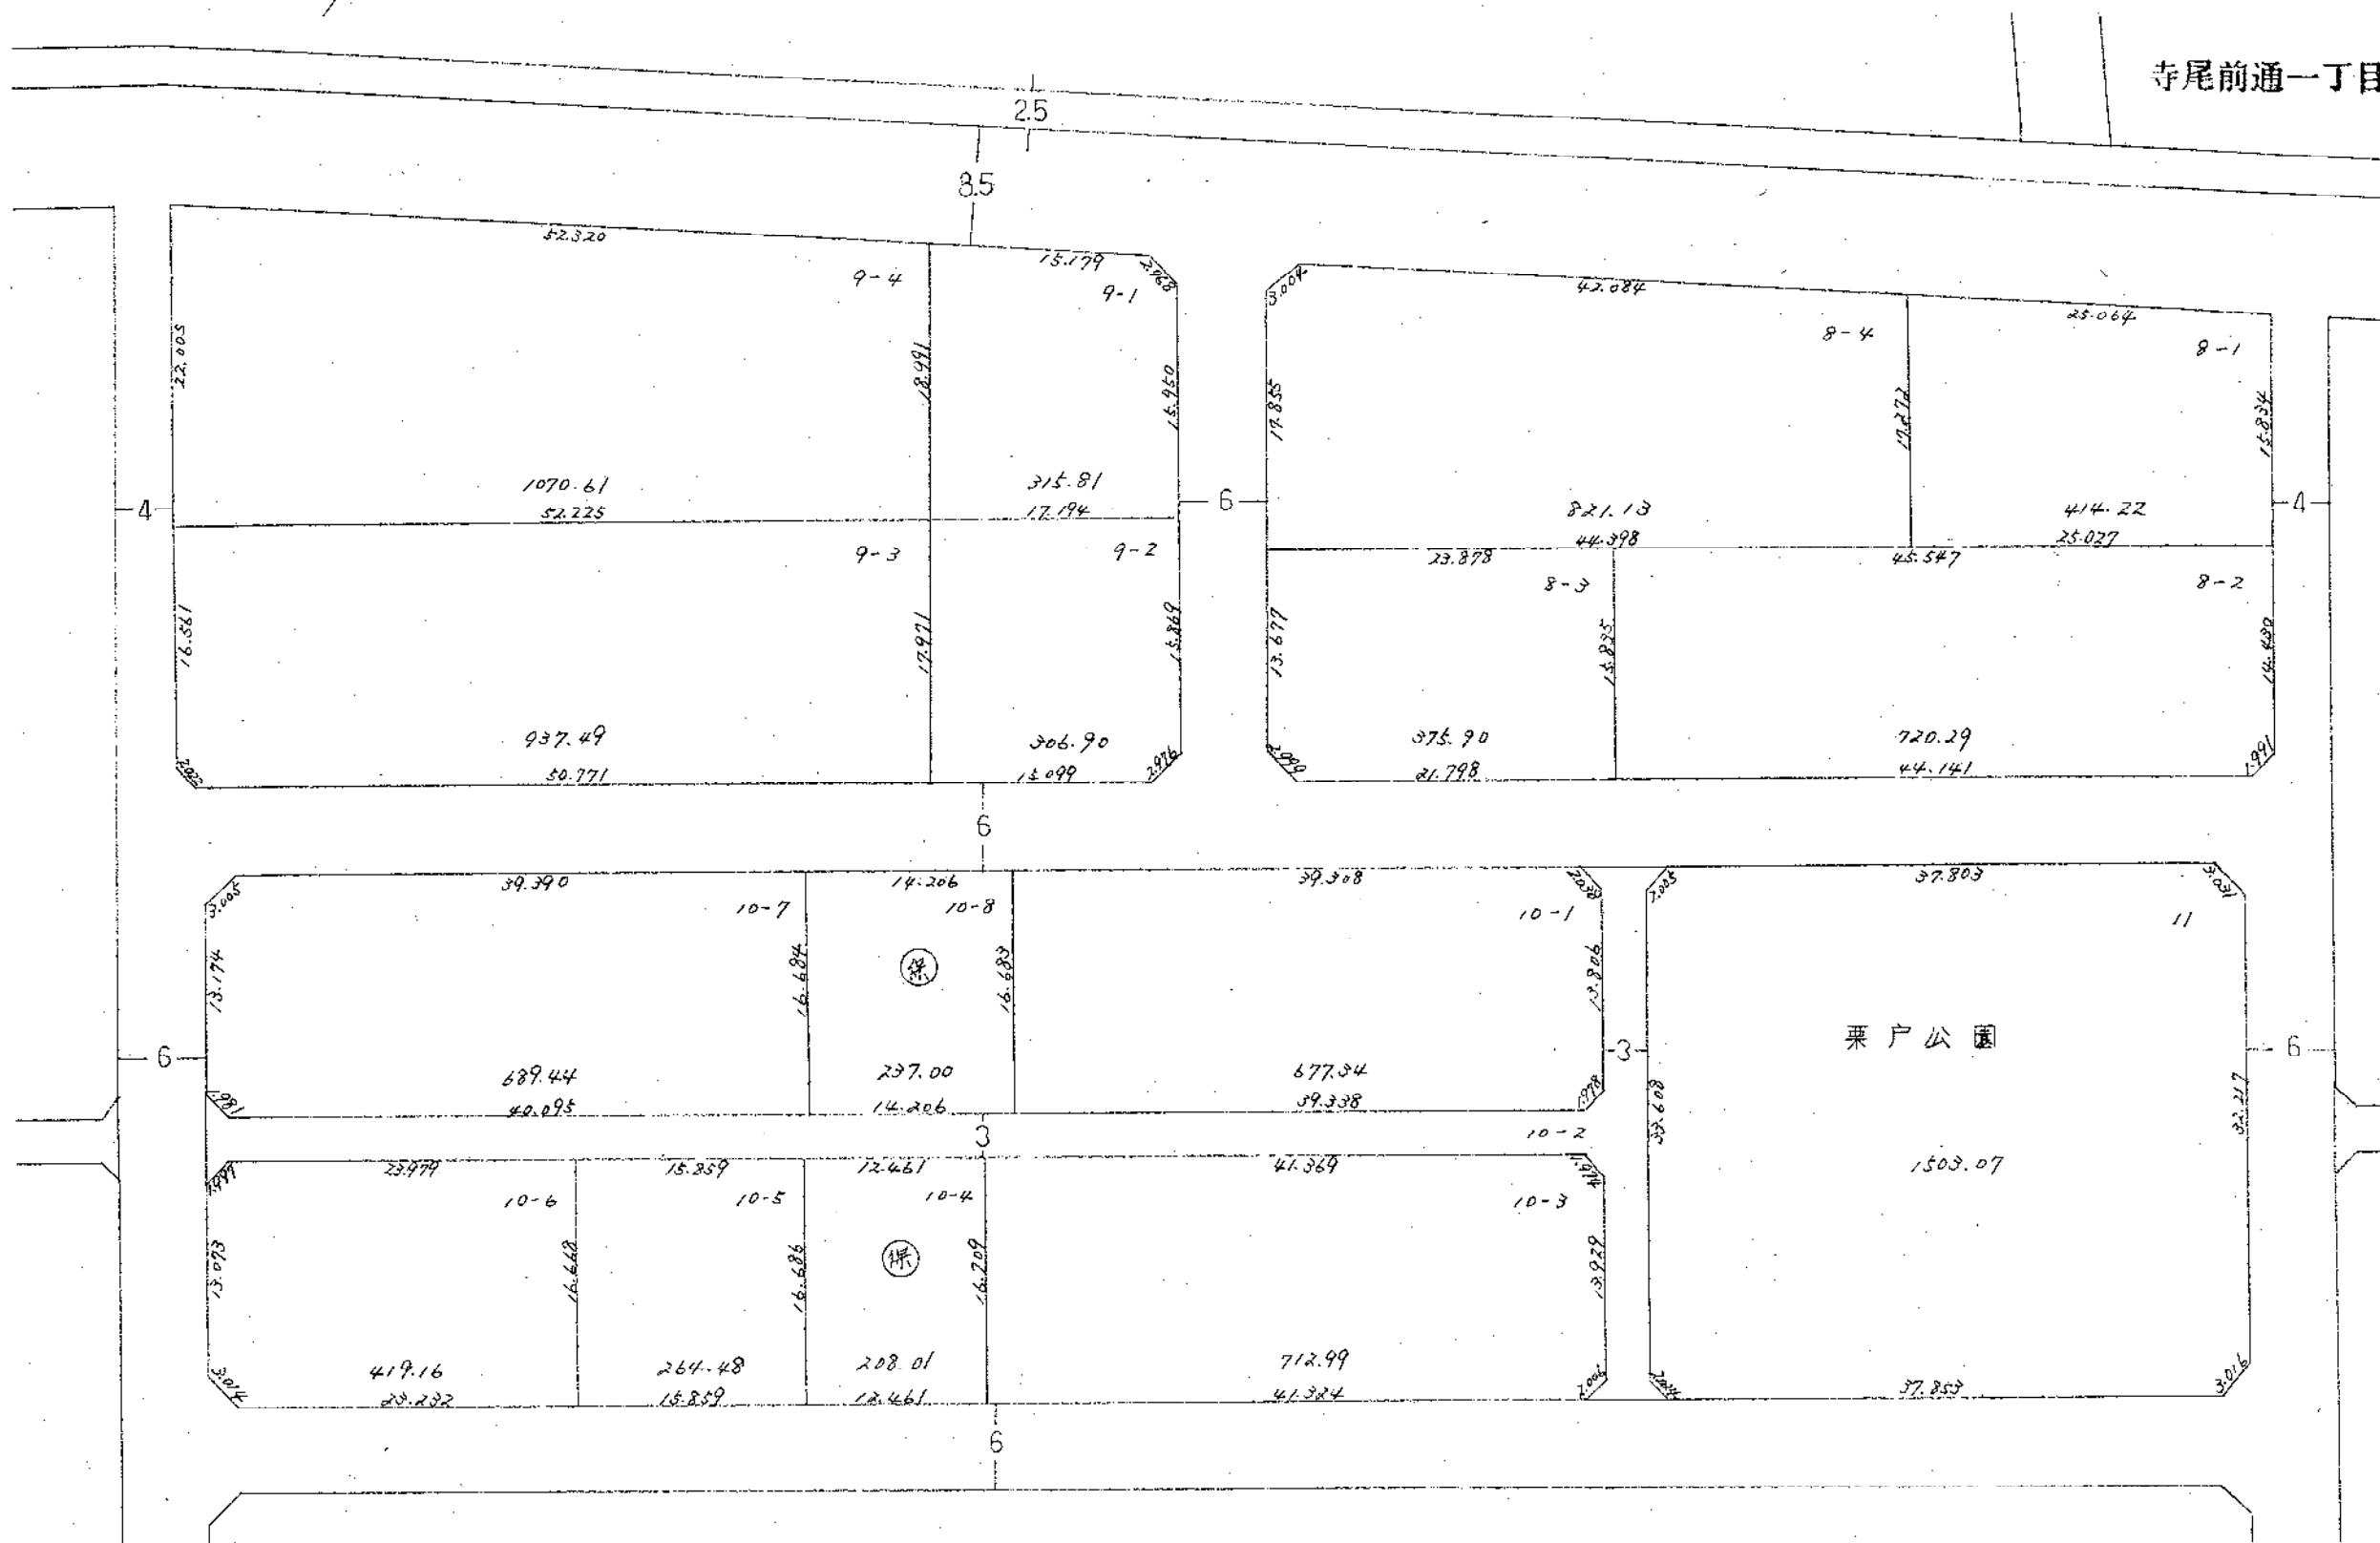


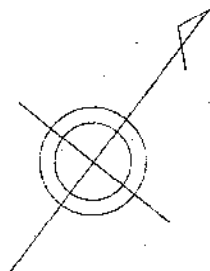


換地図

縮尺 1/500


寺尾前通一丁目

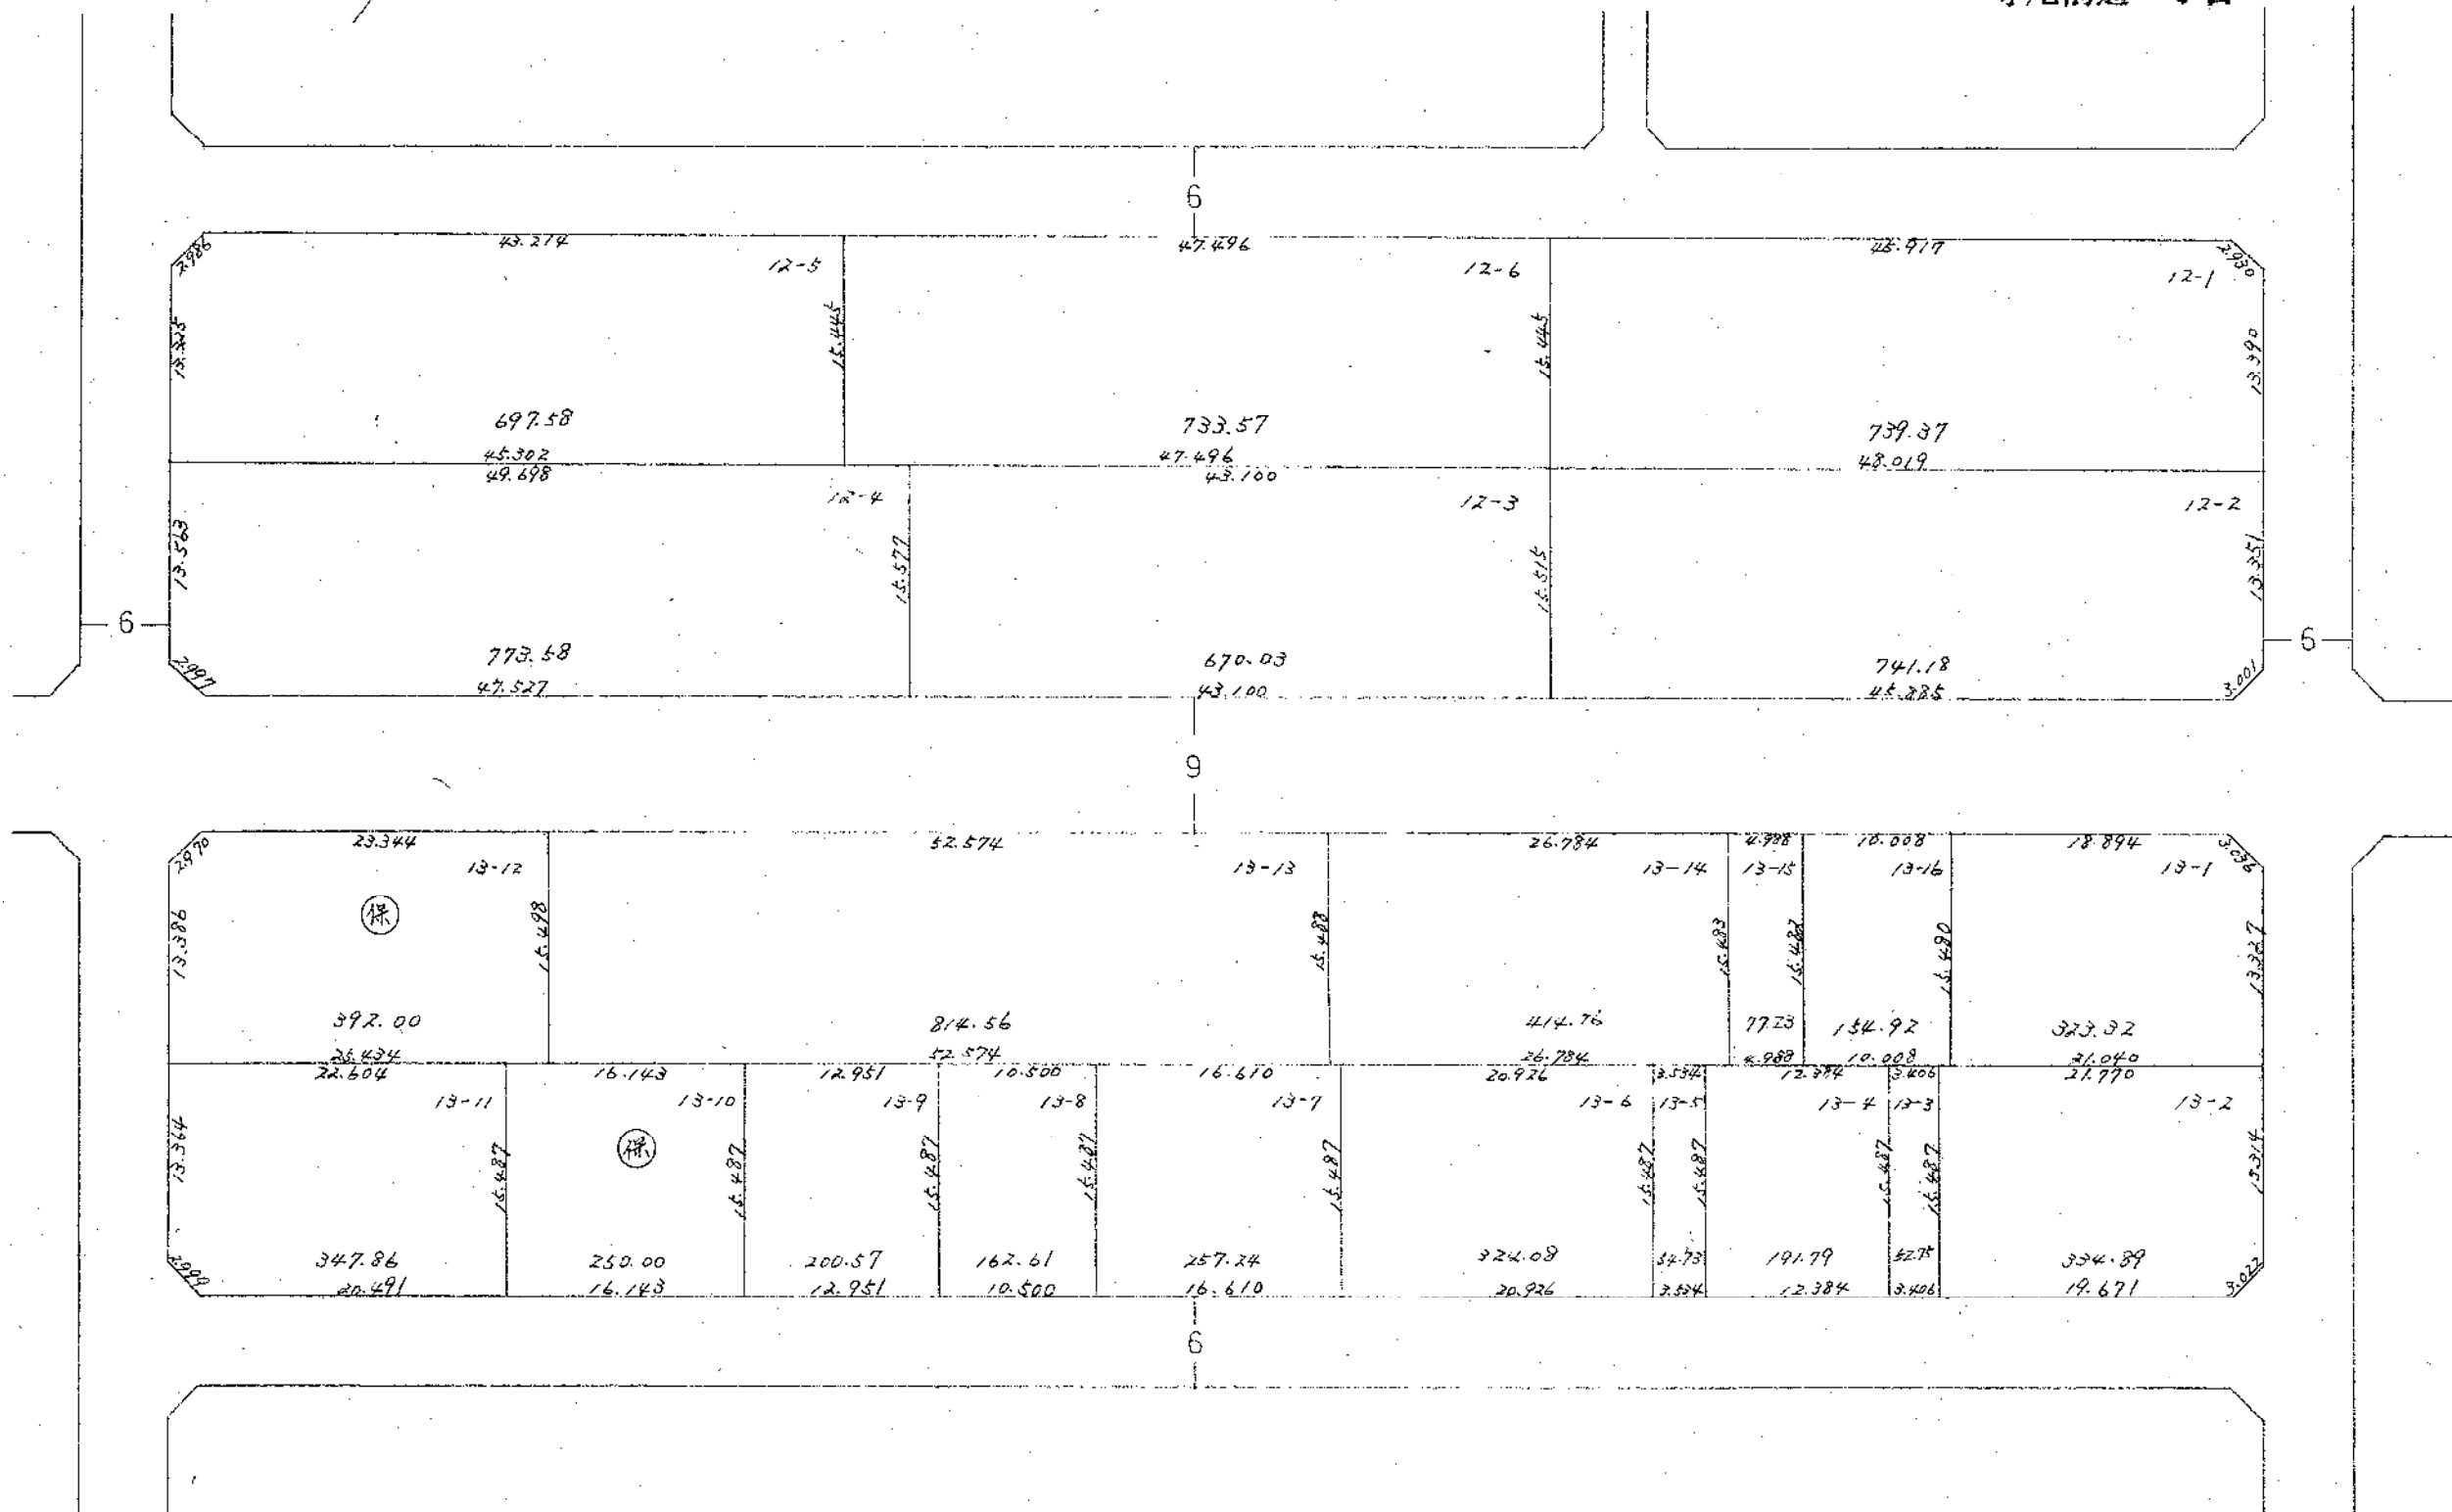


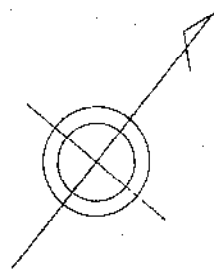

換地図 縮尺 1/500


寺尾前通一丁目

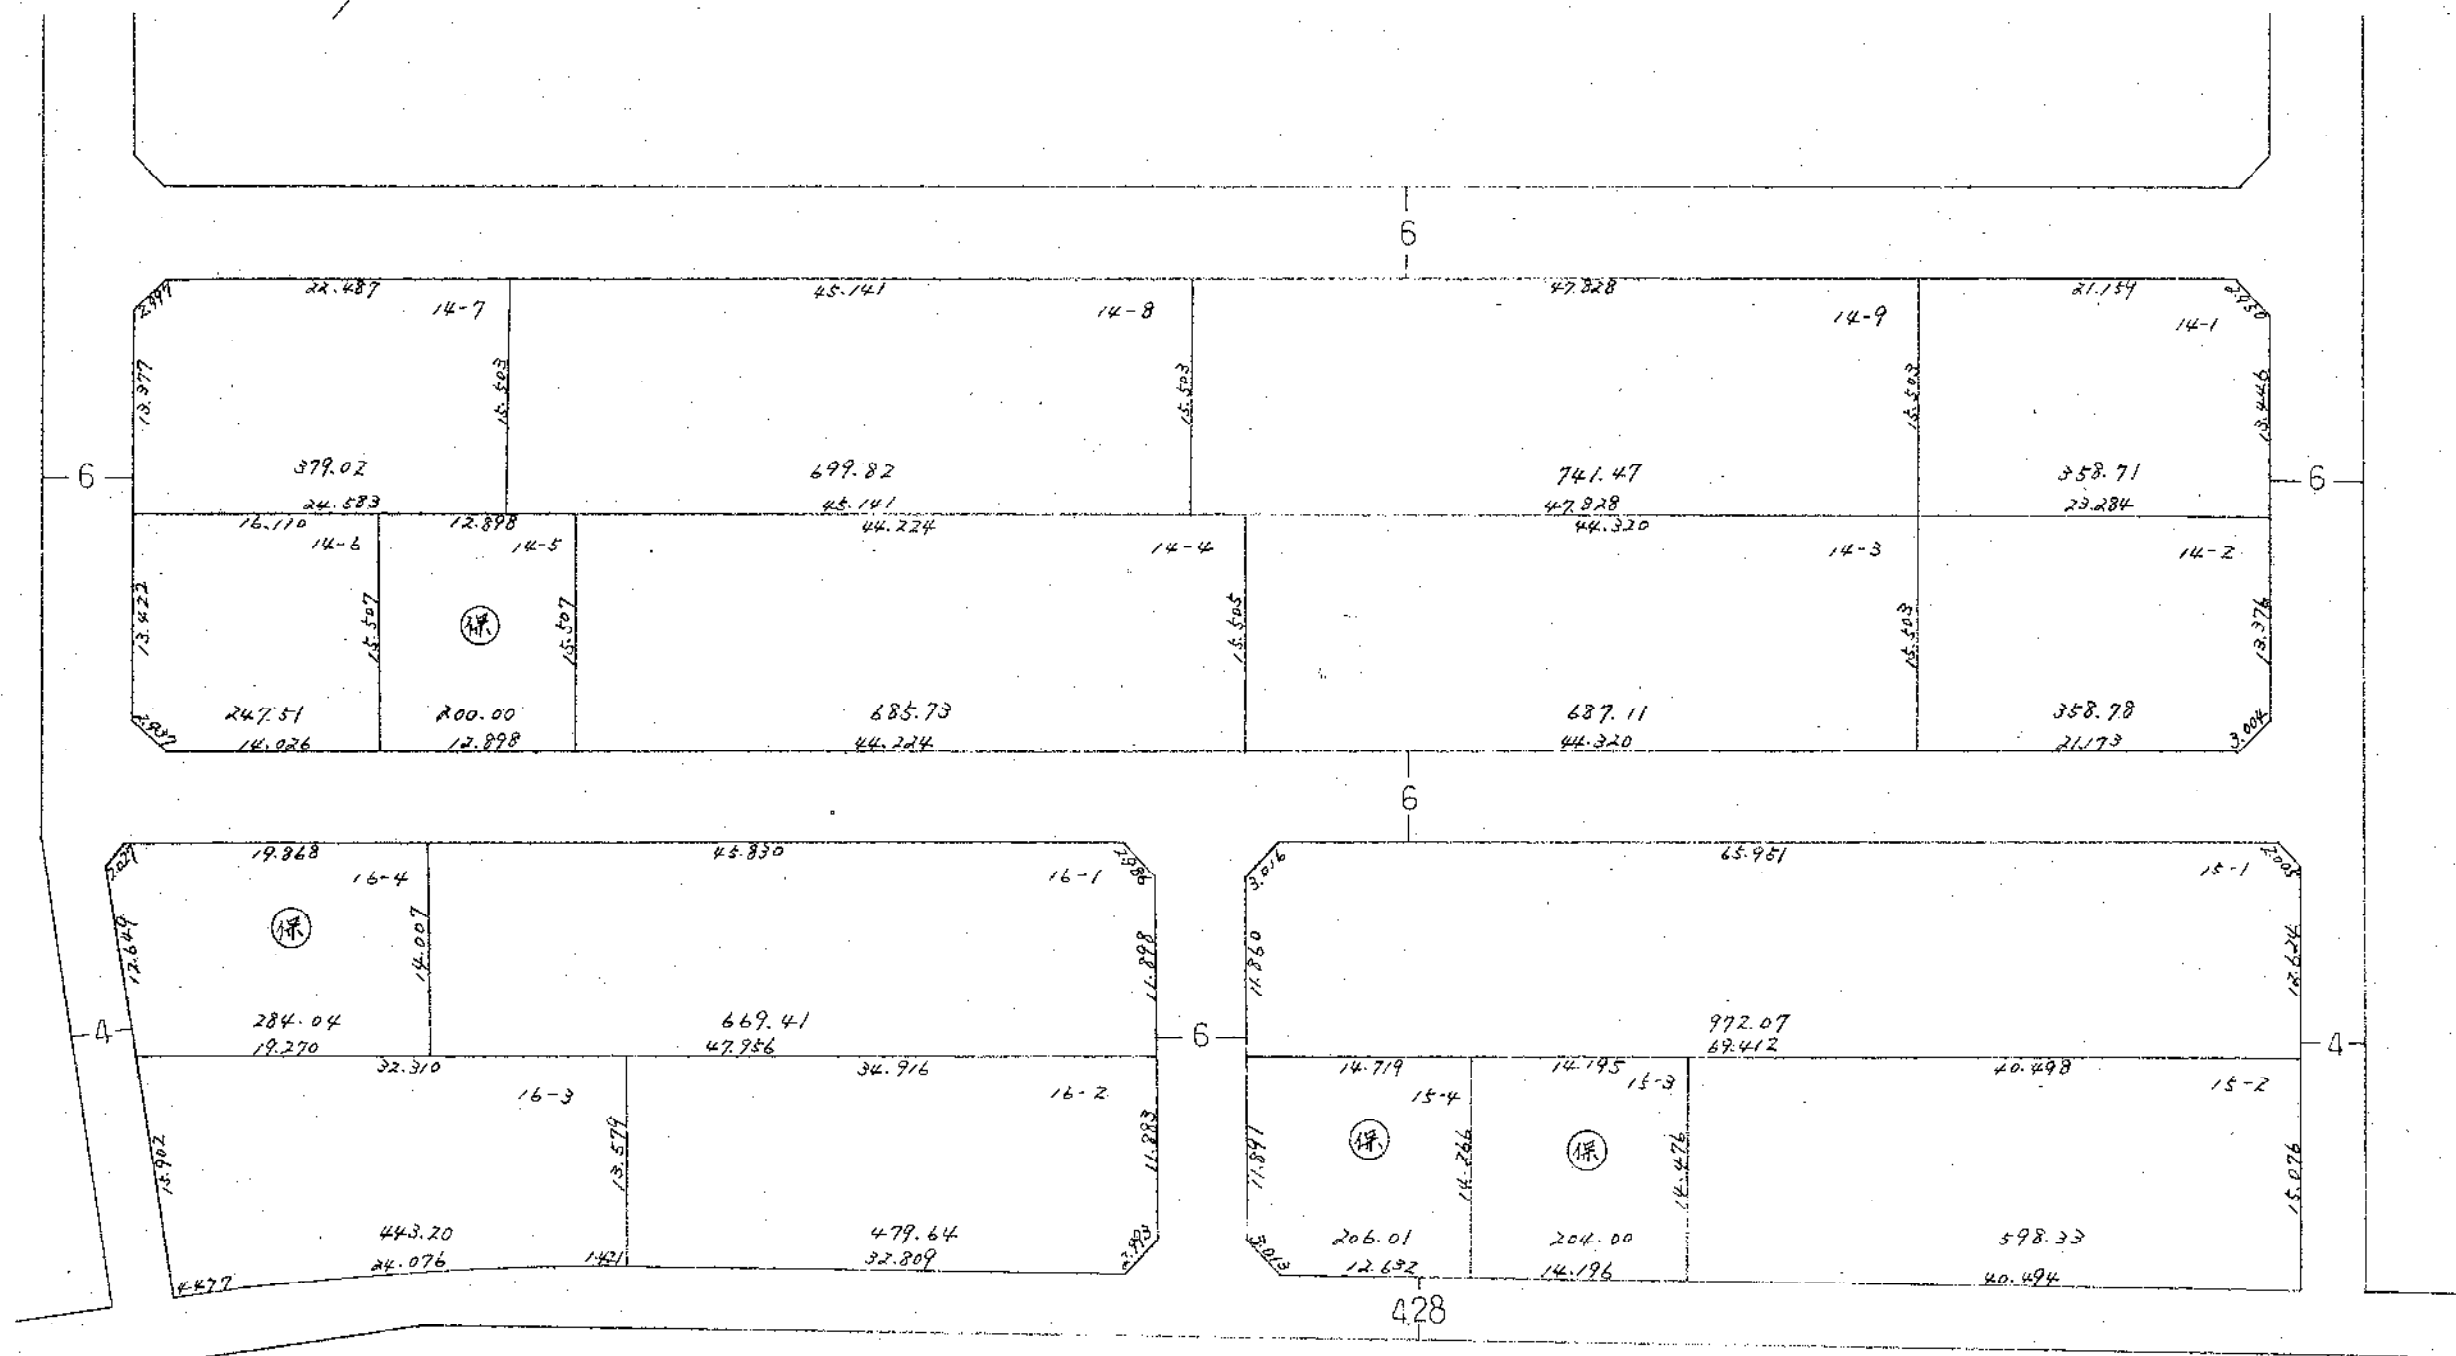

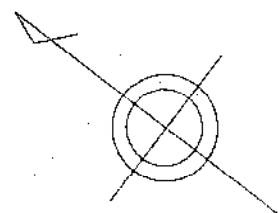


換地図 縮尺 1/500


寺尾前通二丁目

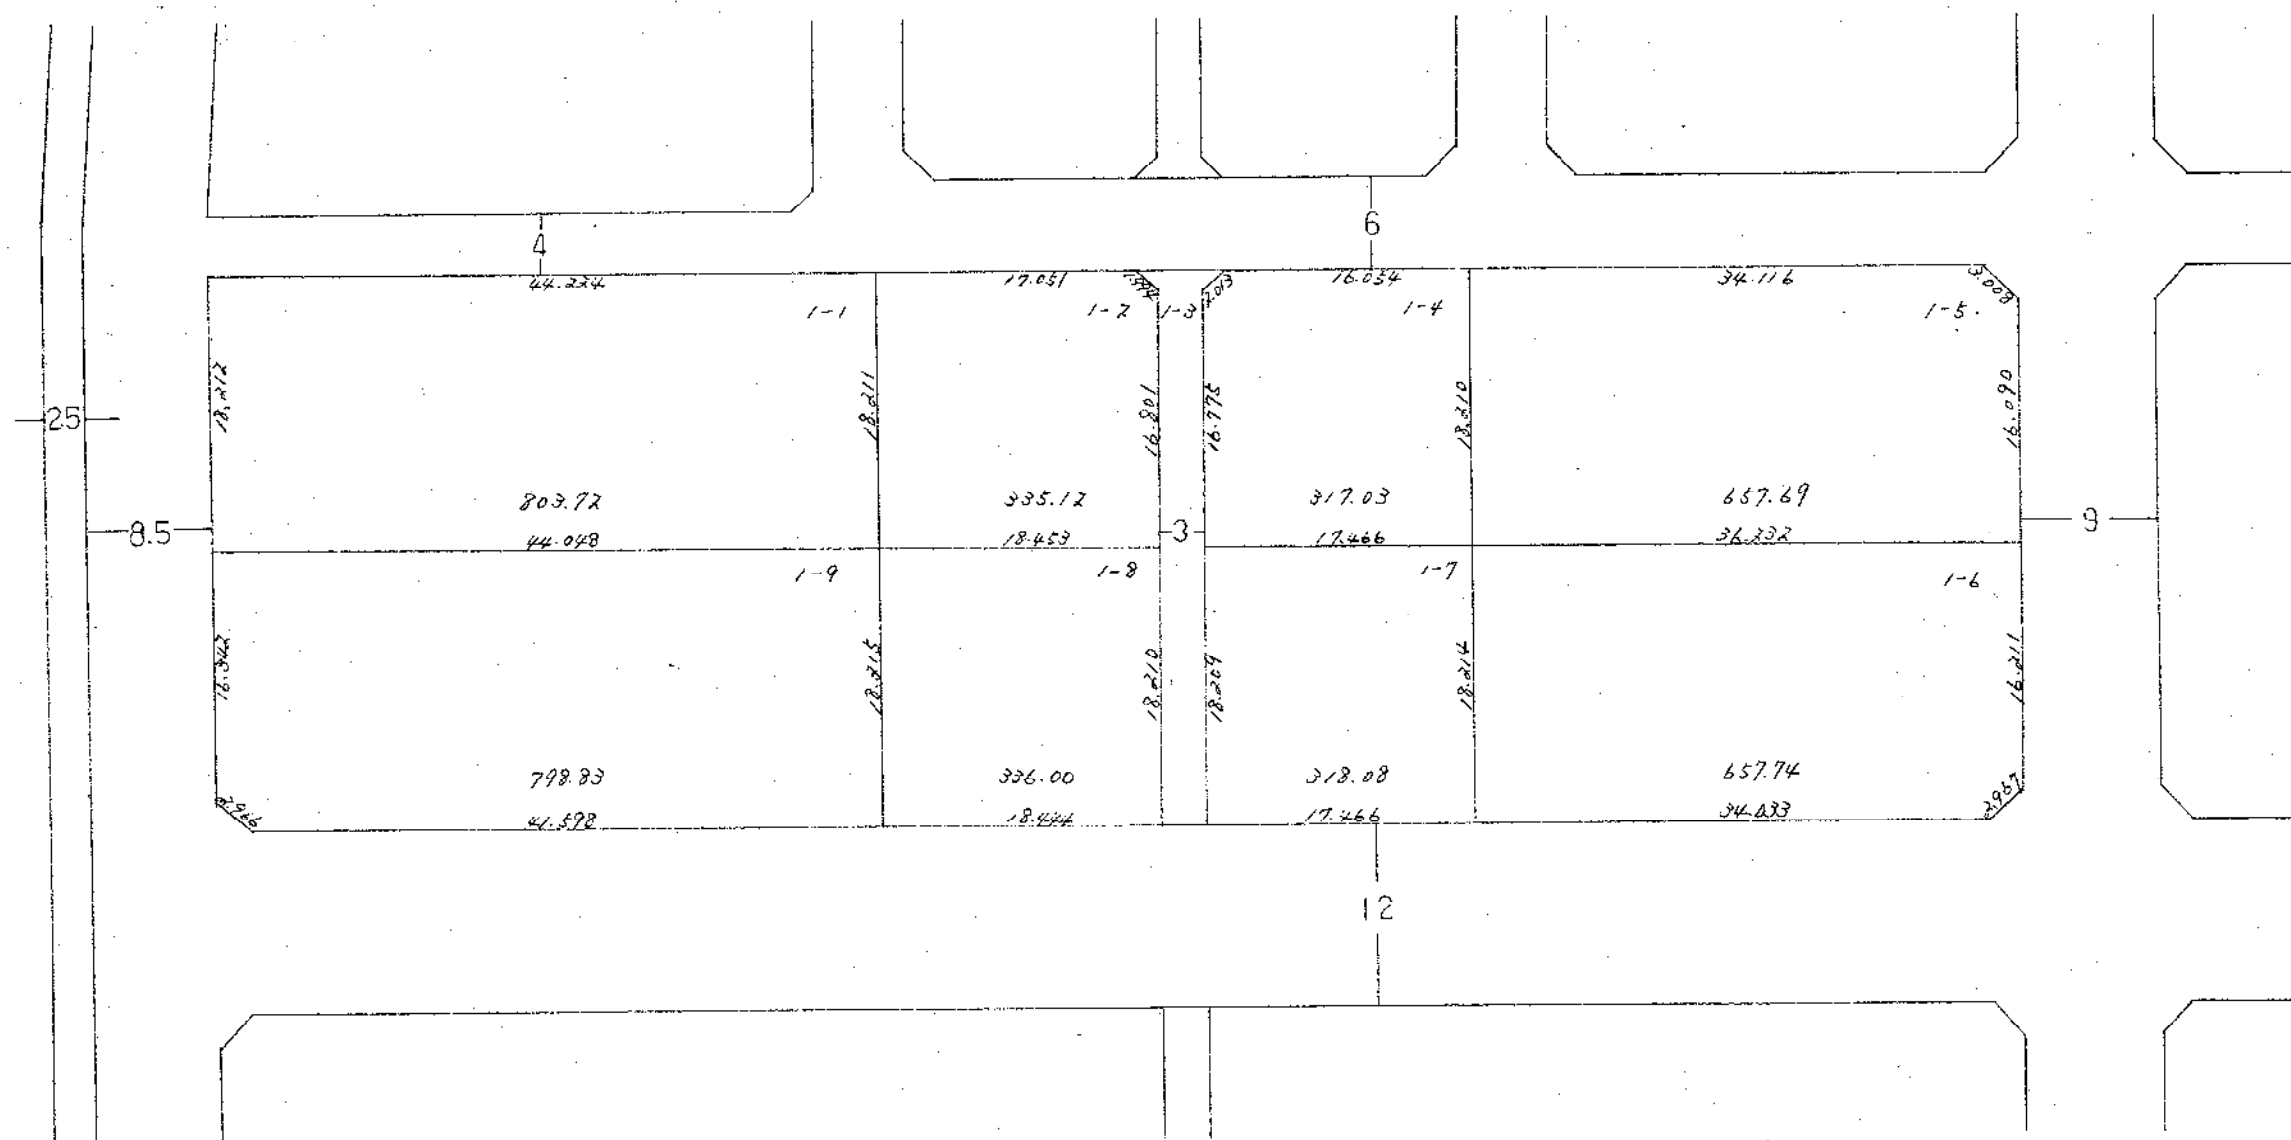

換 地 図 縮 尺 1/500


寺尾前通二丁目

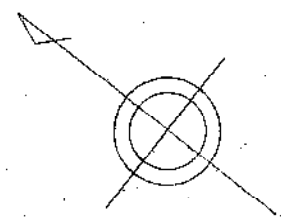


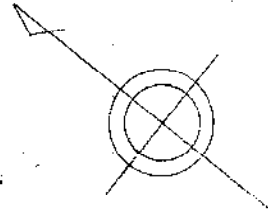


換地図 縮尺 1/500

寺尾前通二丁目

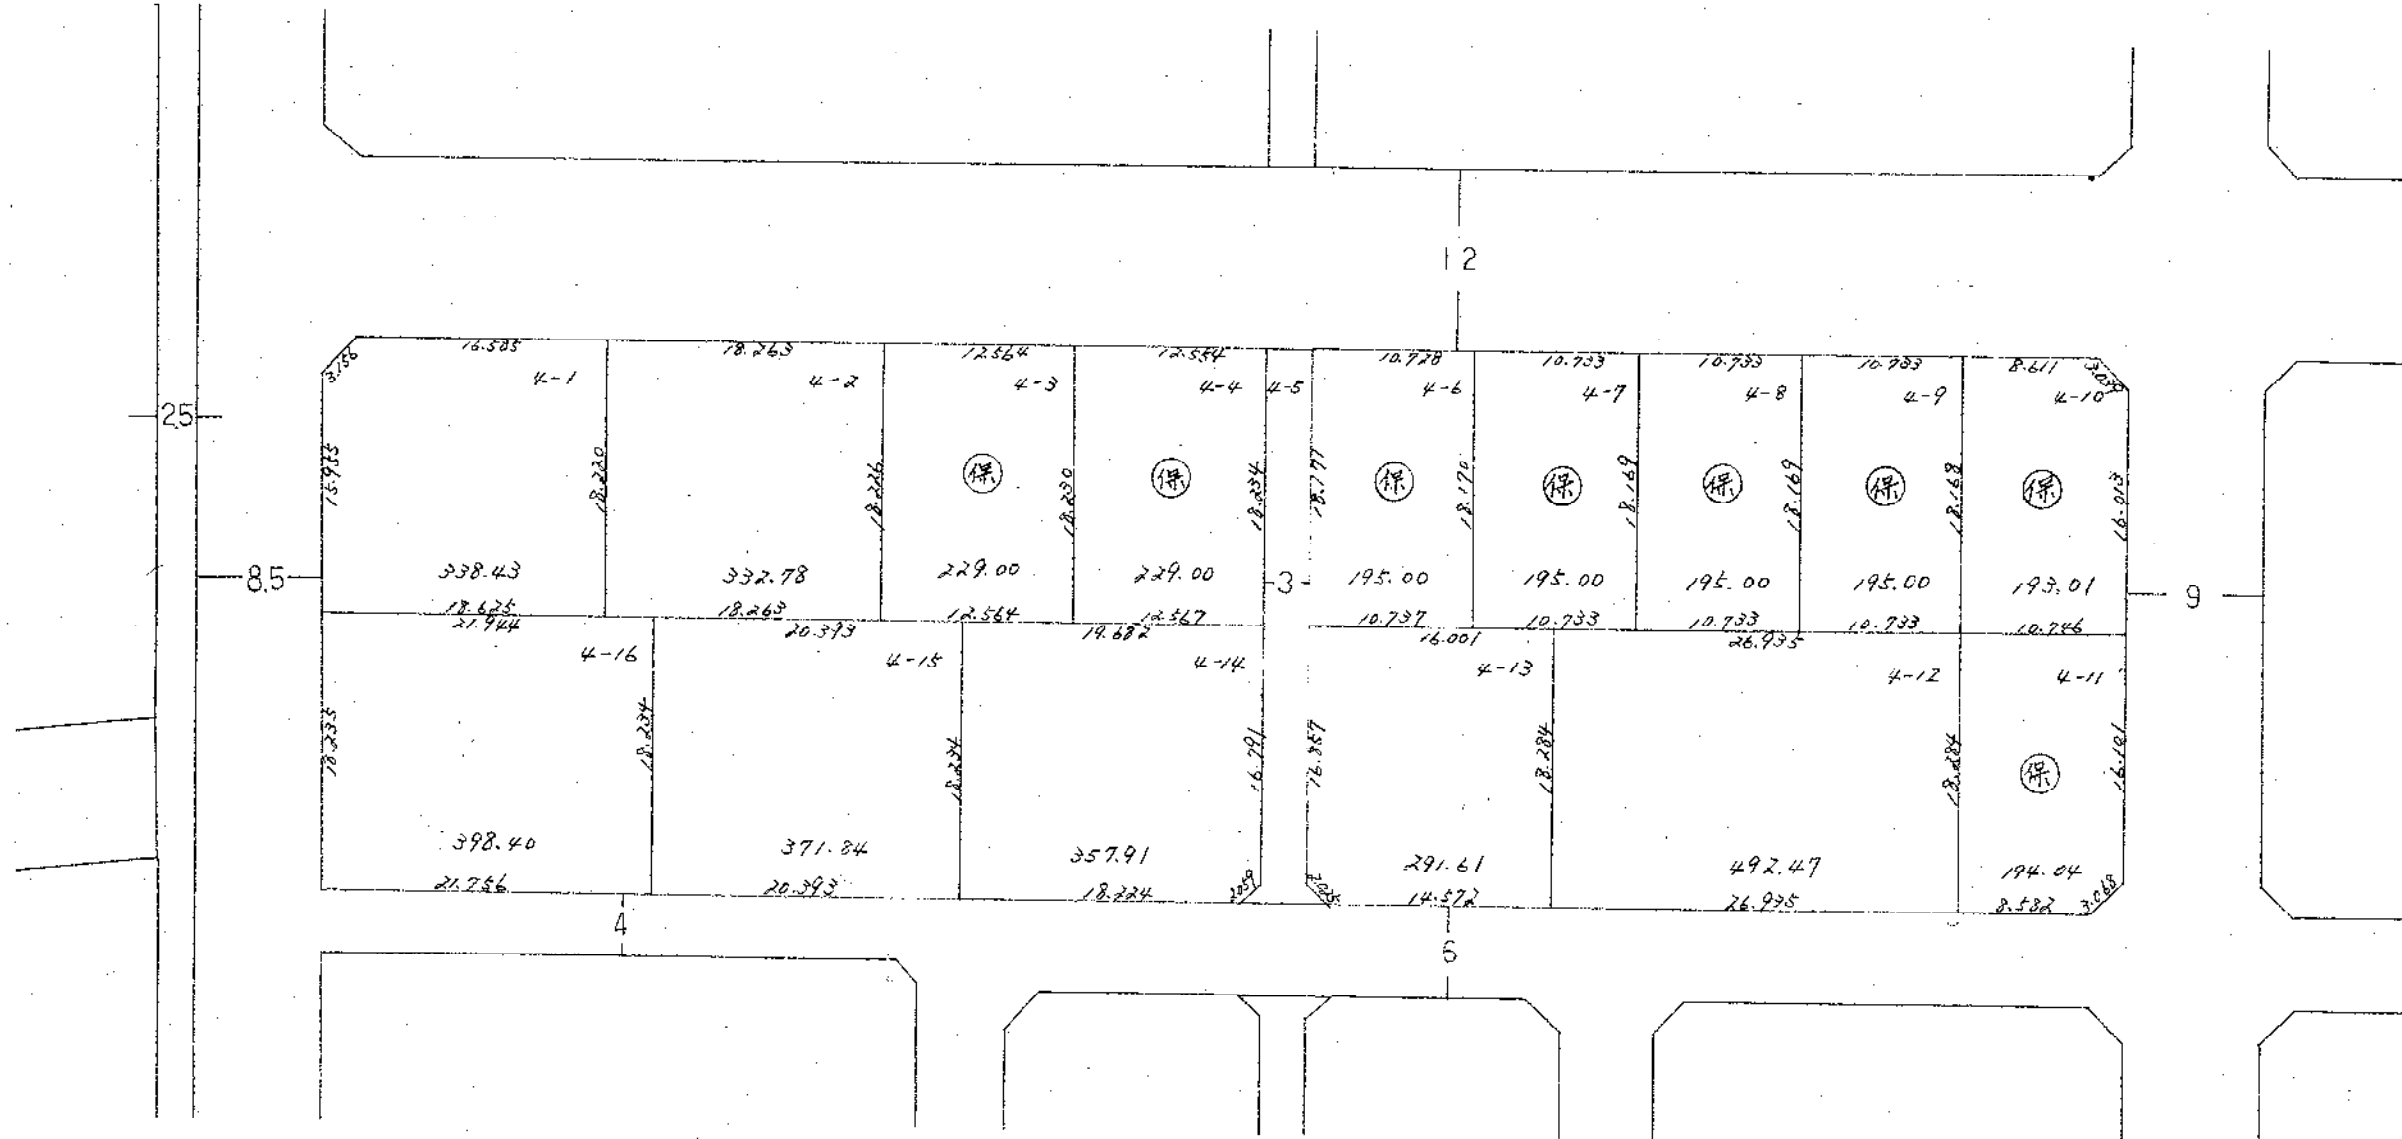


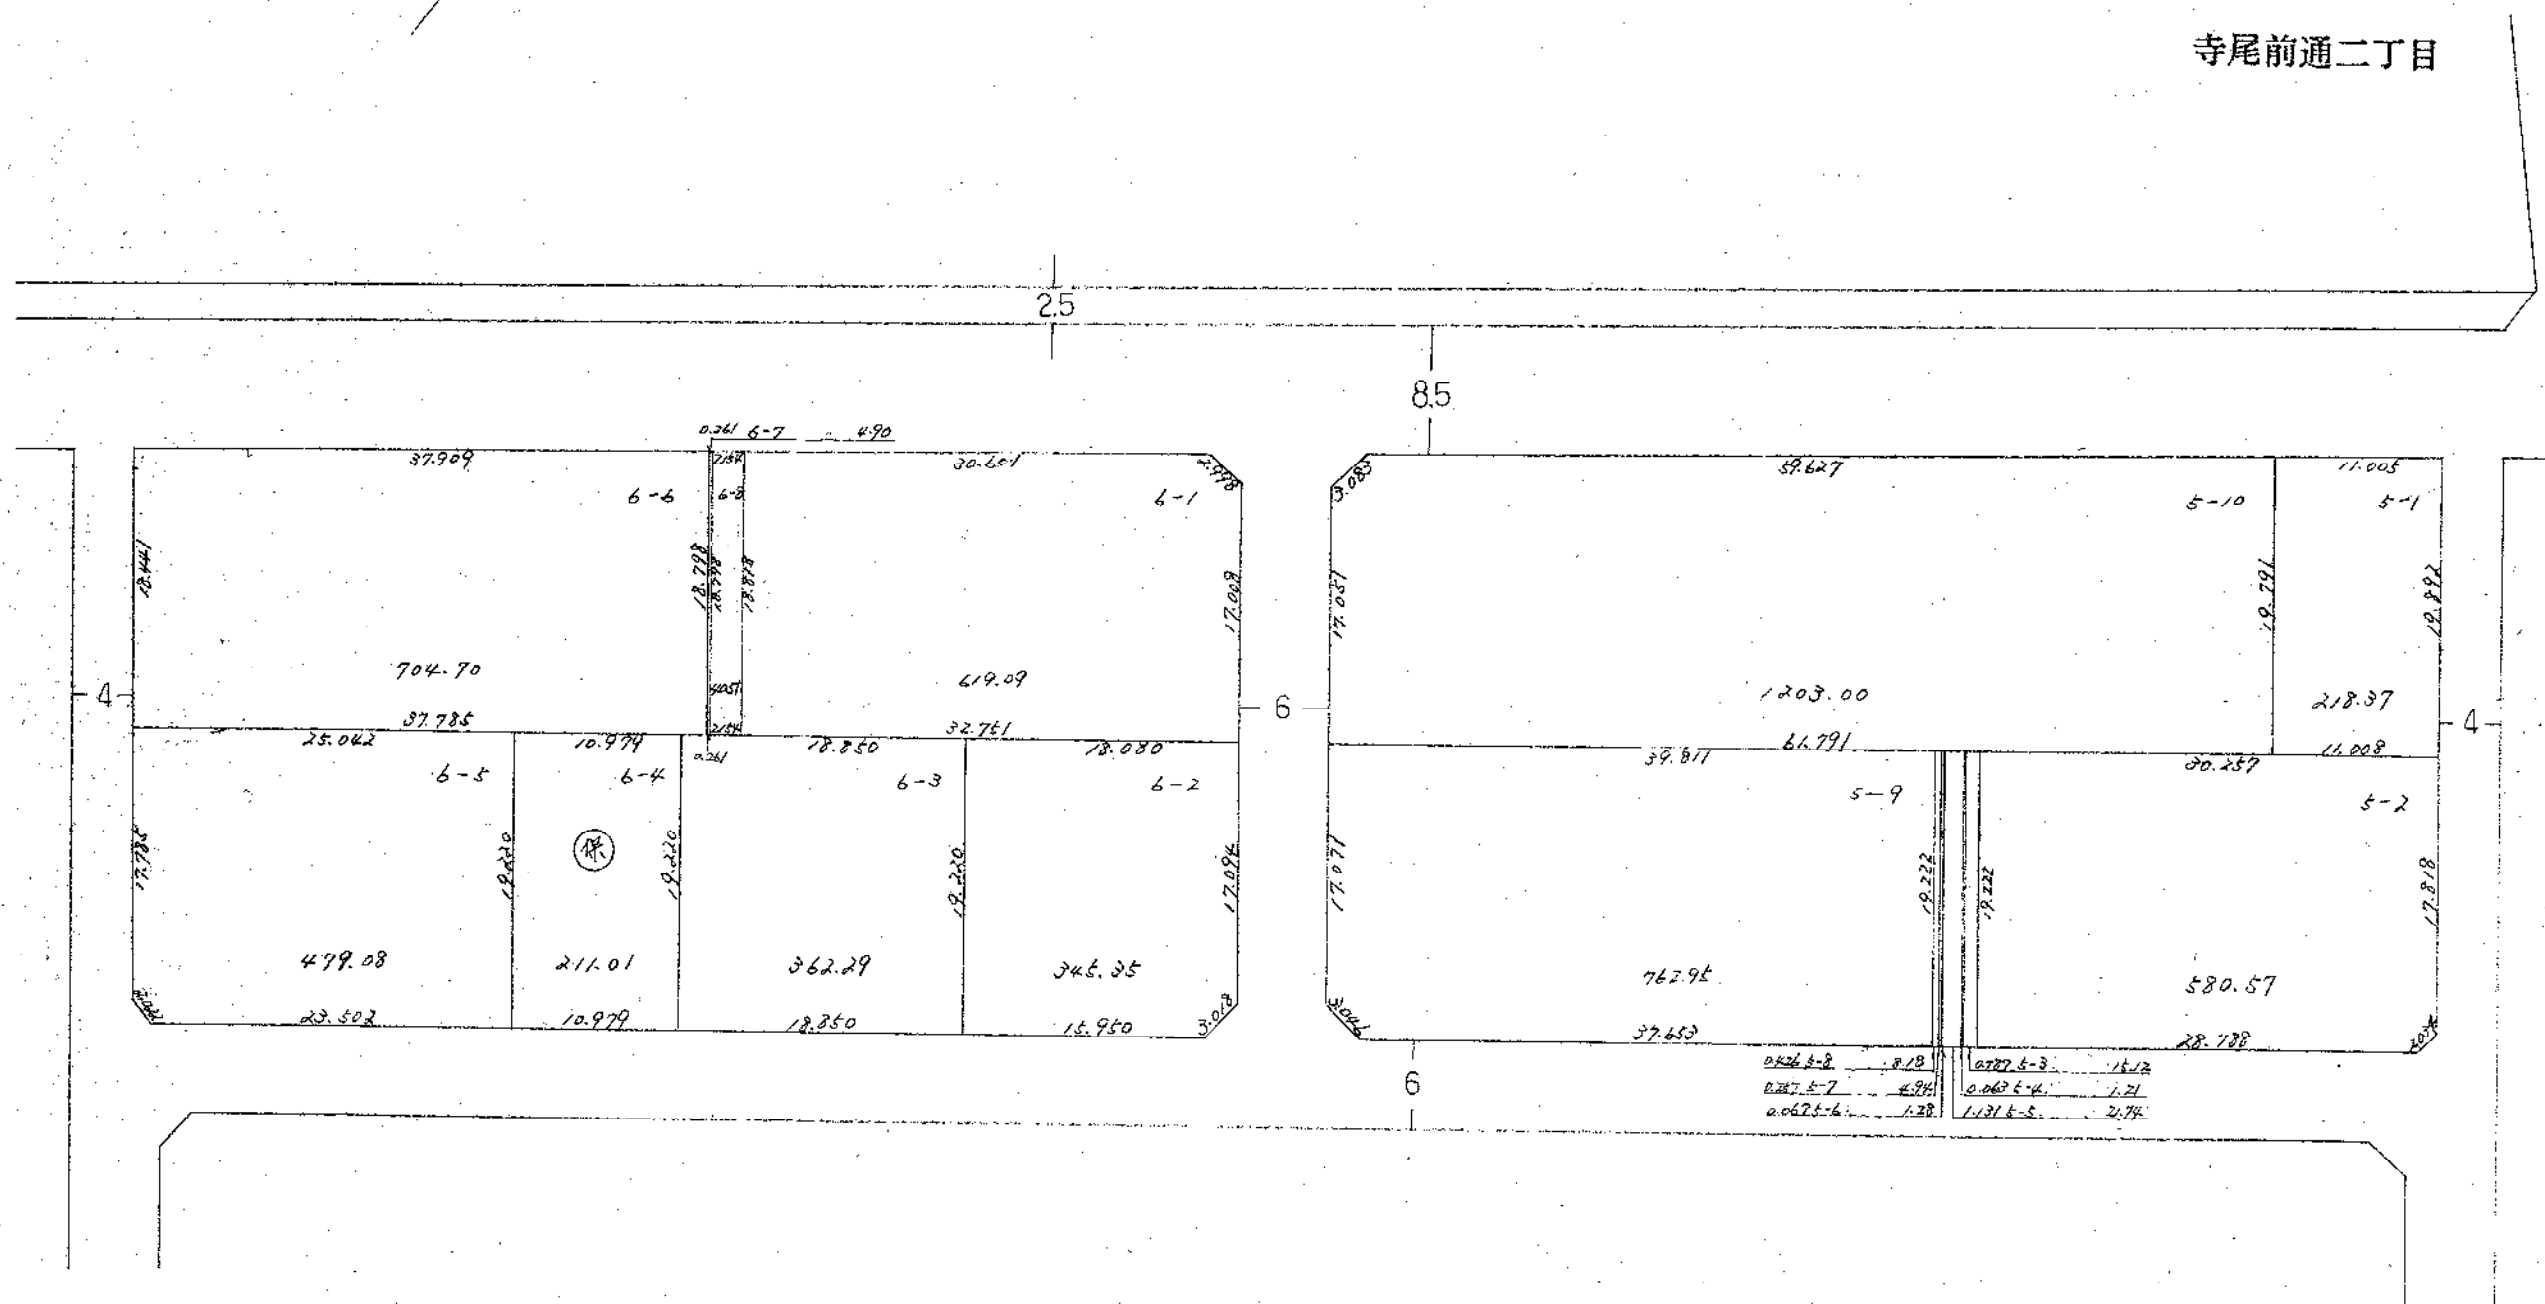
縮尺 $1/500$ 

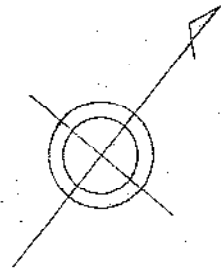

換地図 縮尺 1/500


寺尾前通二丁目

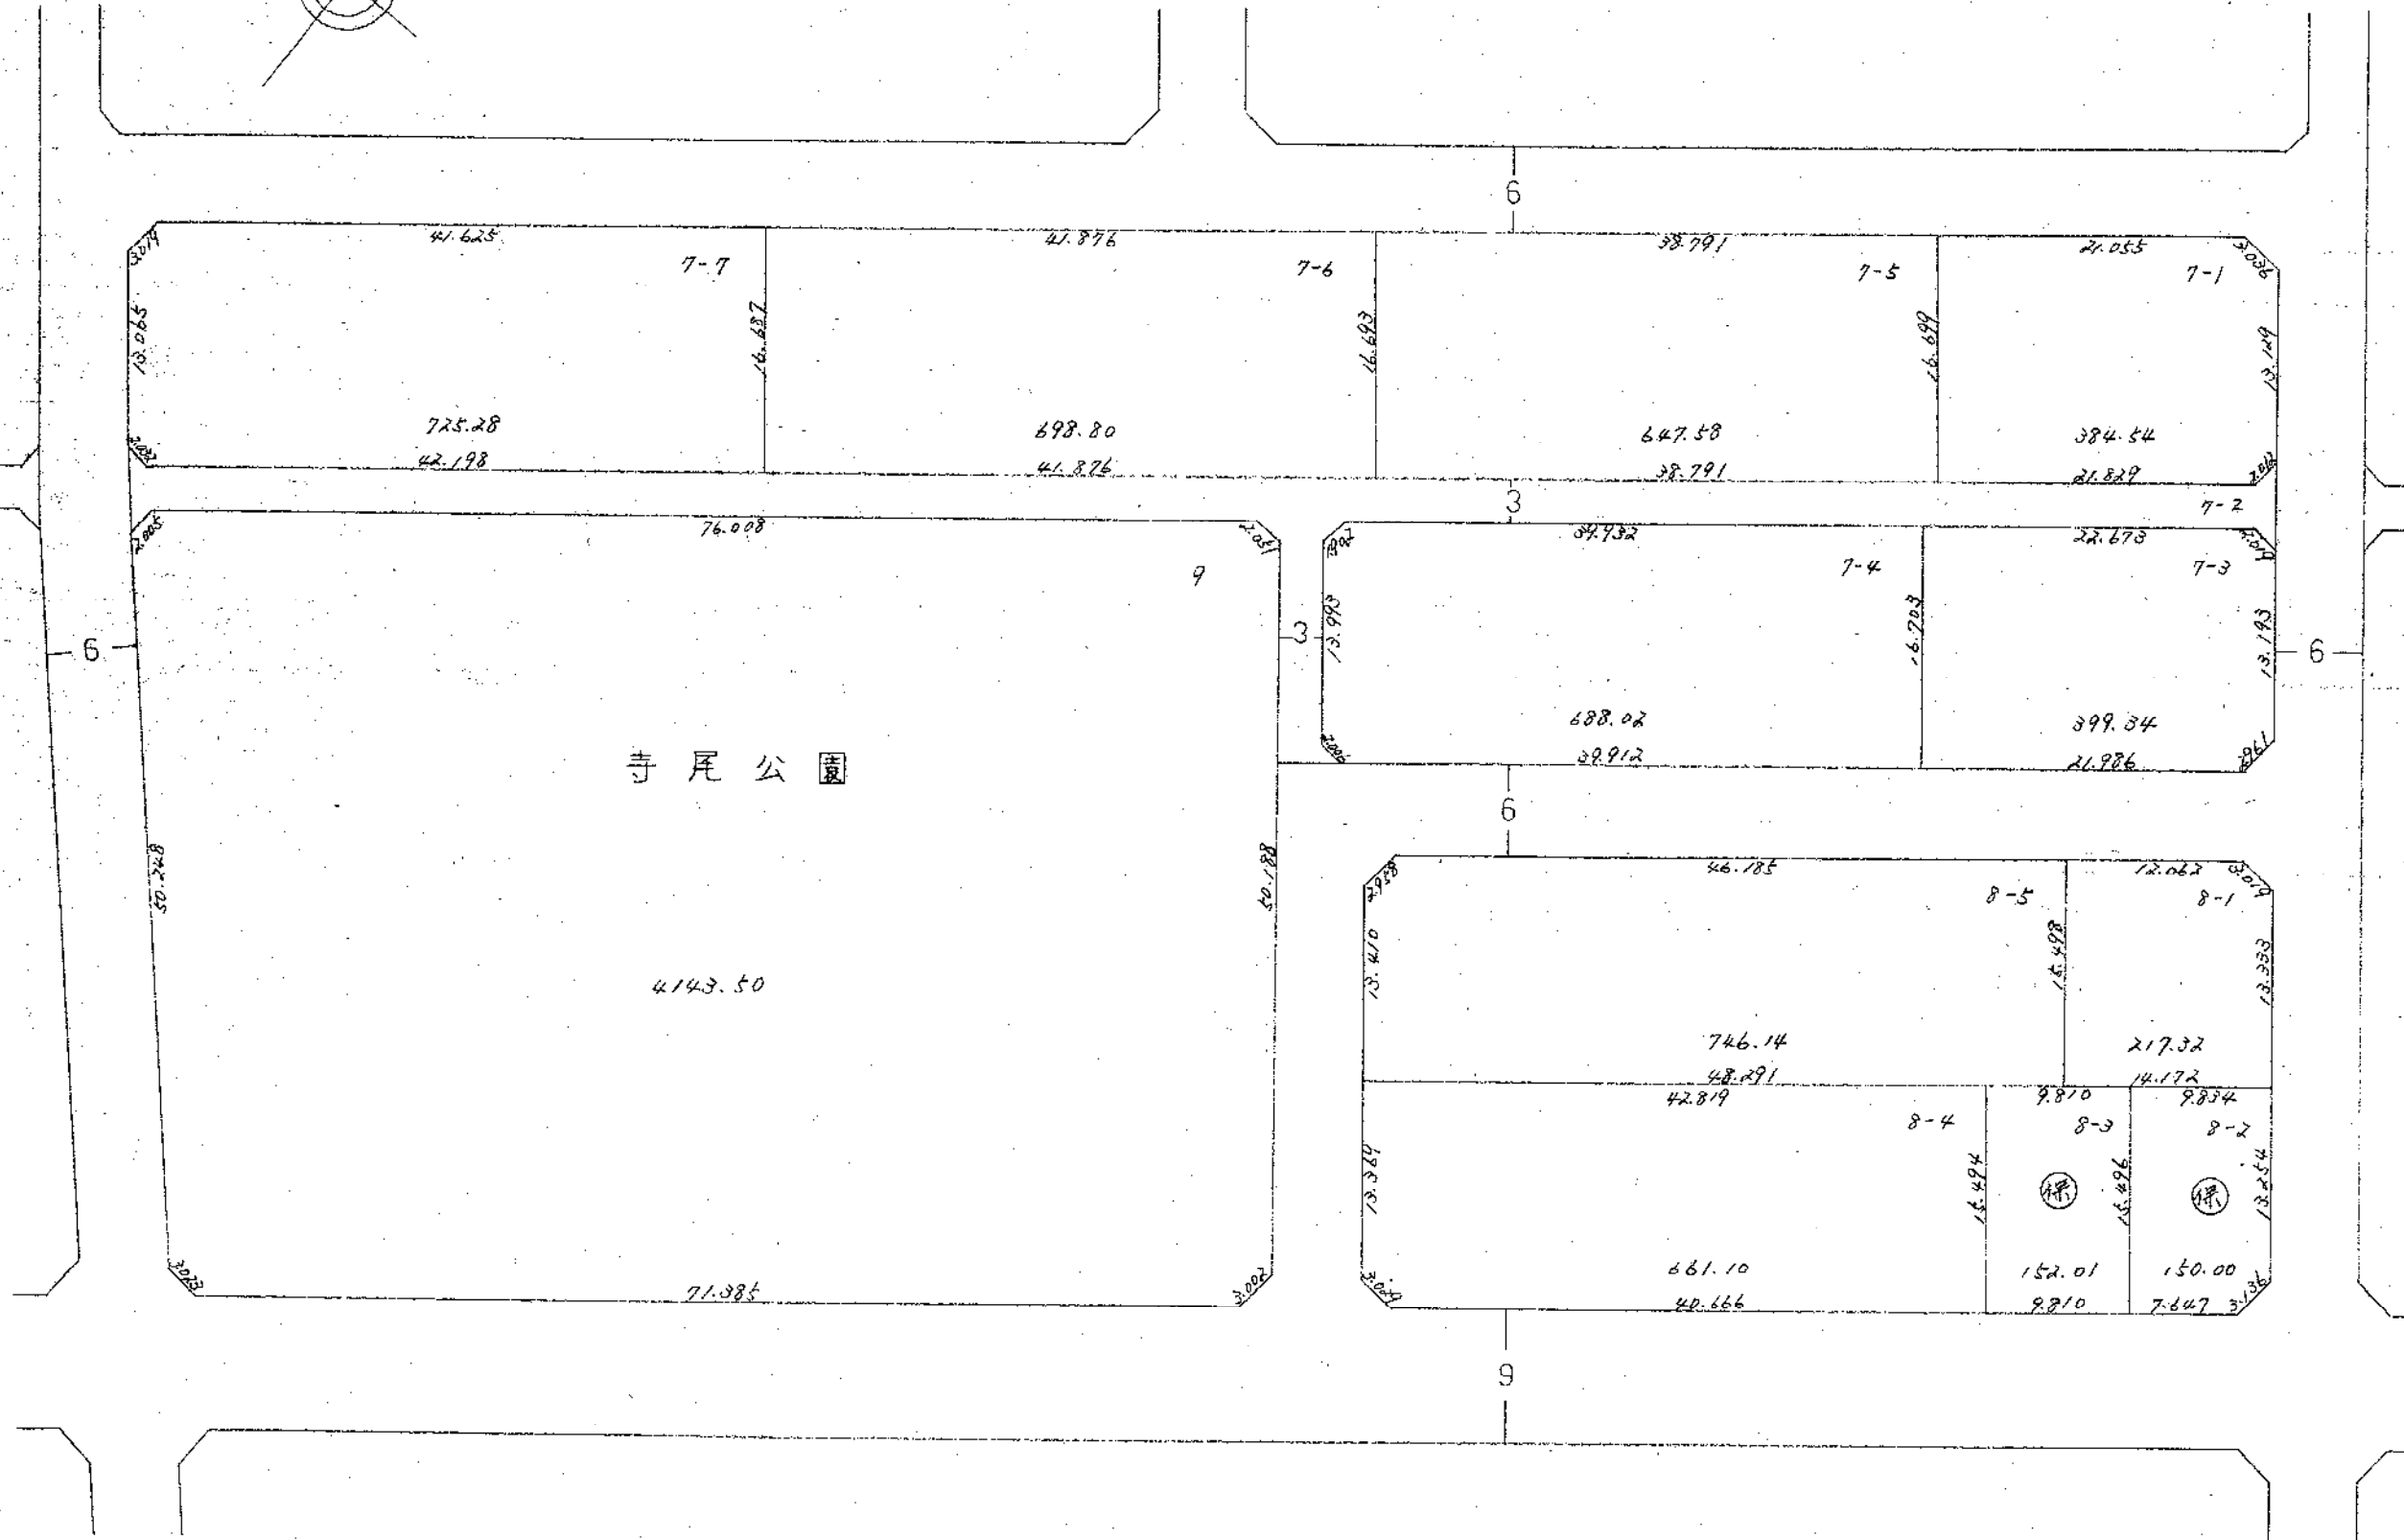


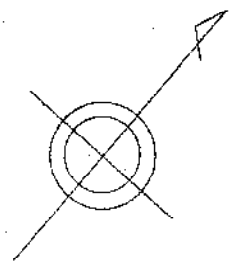

換地 図 縮尺 1/500


寺尾前通二丁目

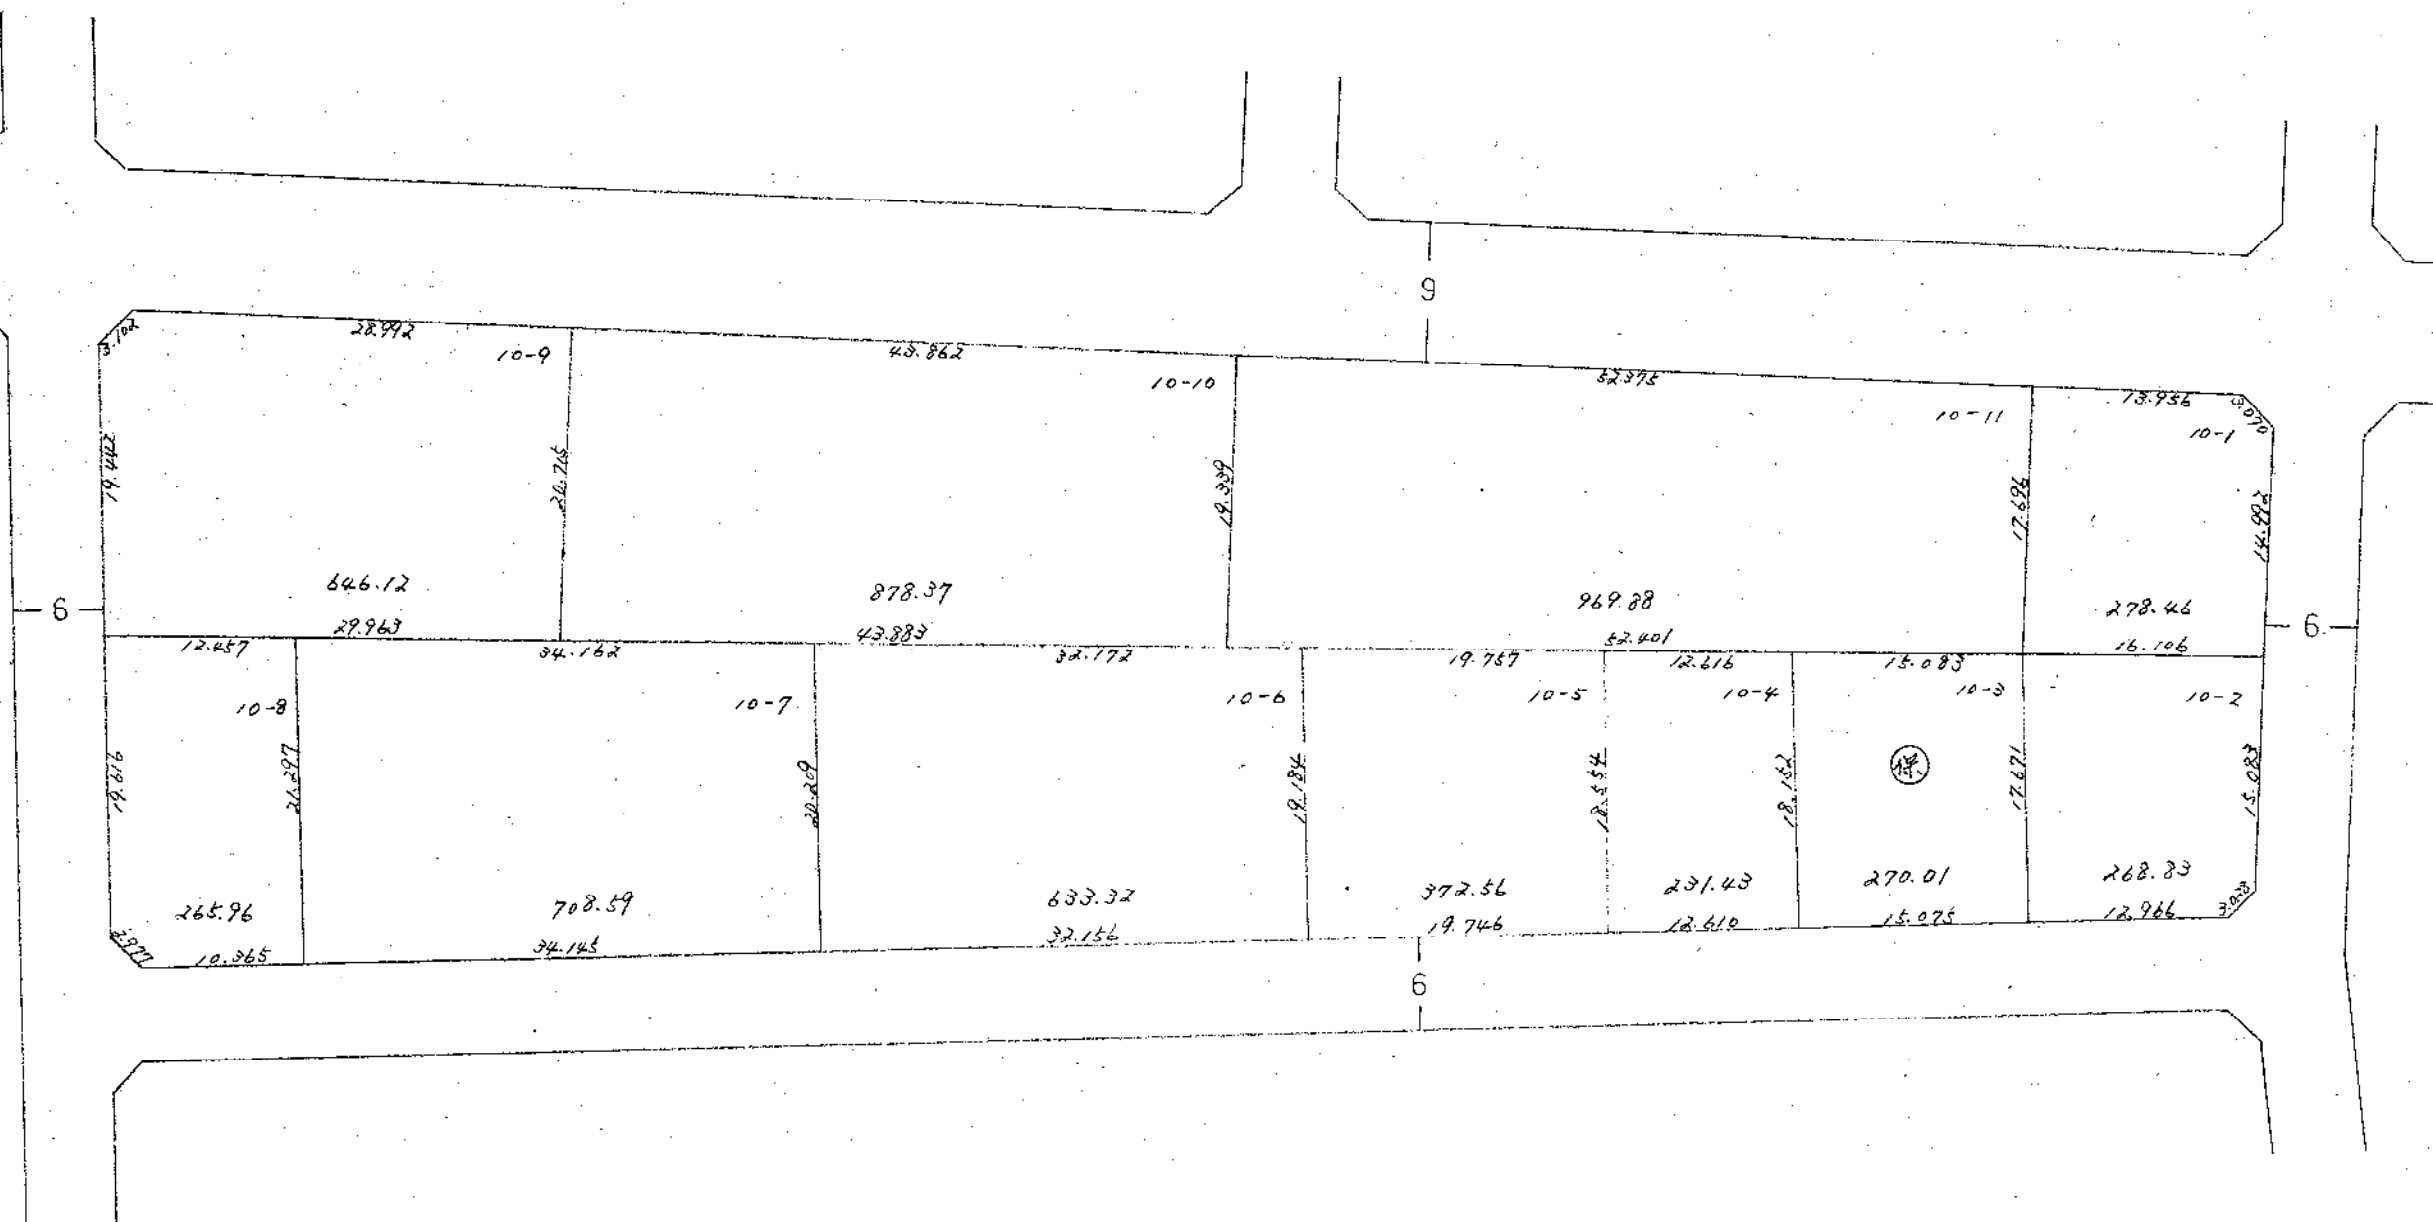


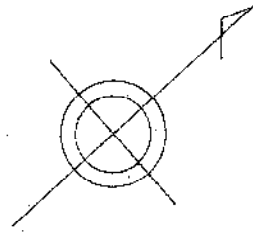


換地図 縮尺 1/500


寺尾前通二丁目

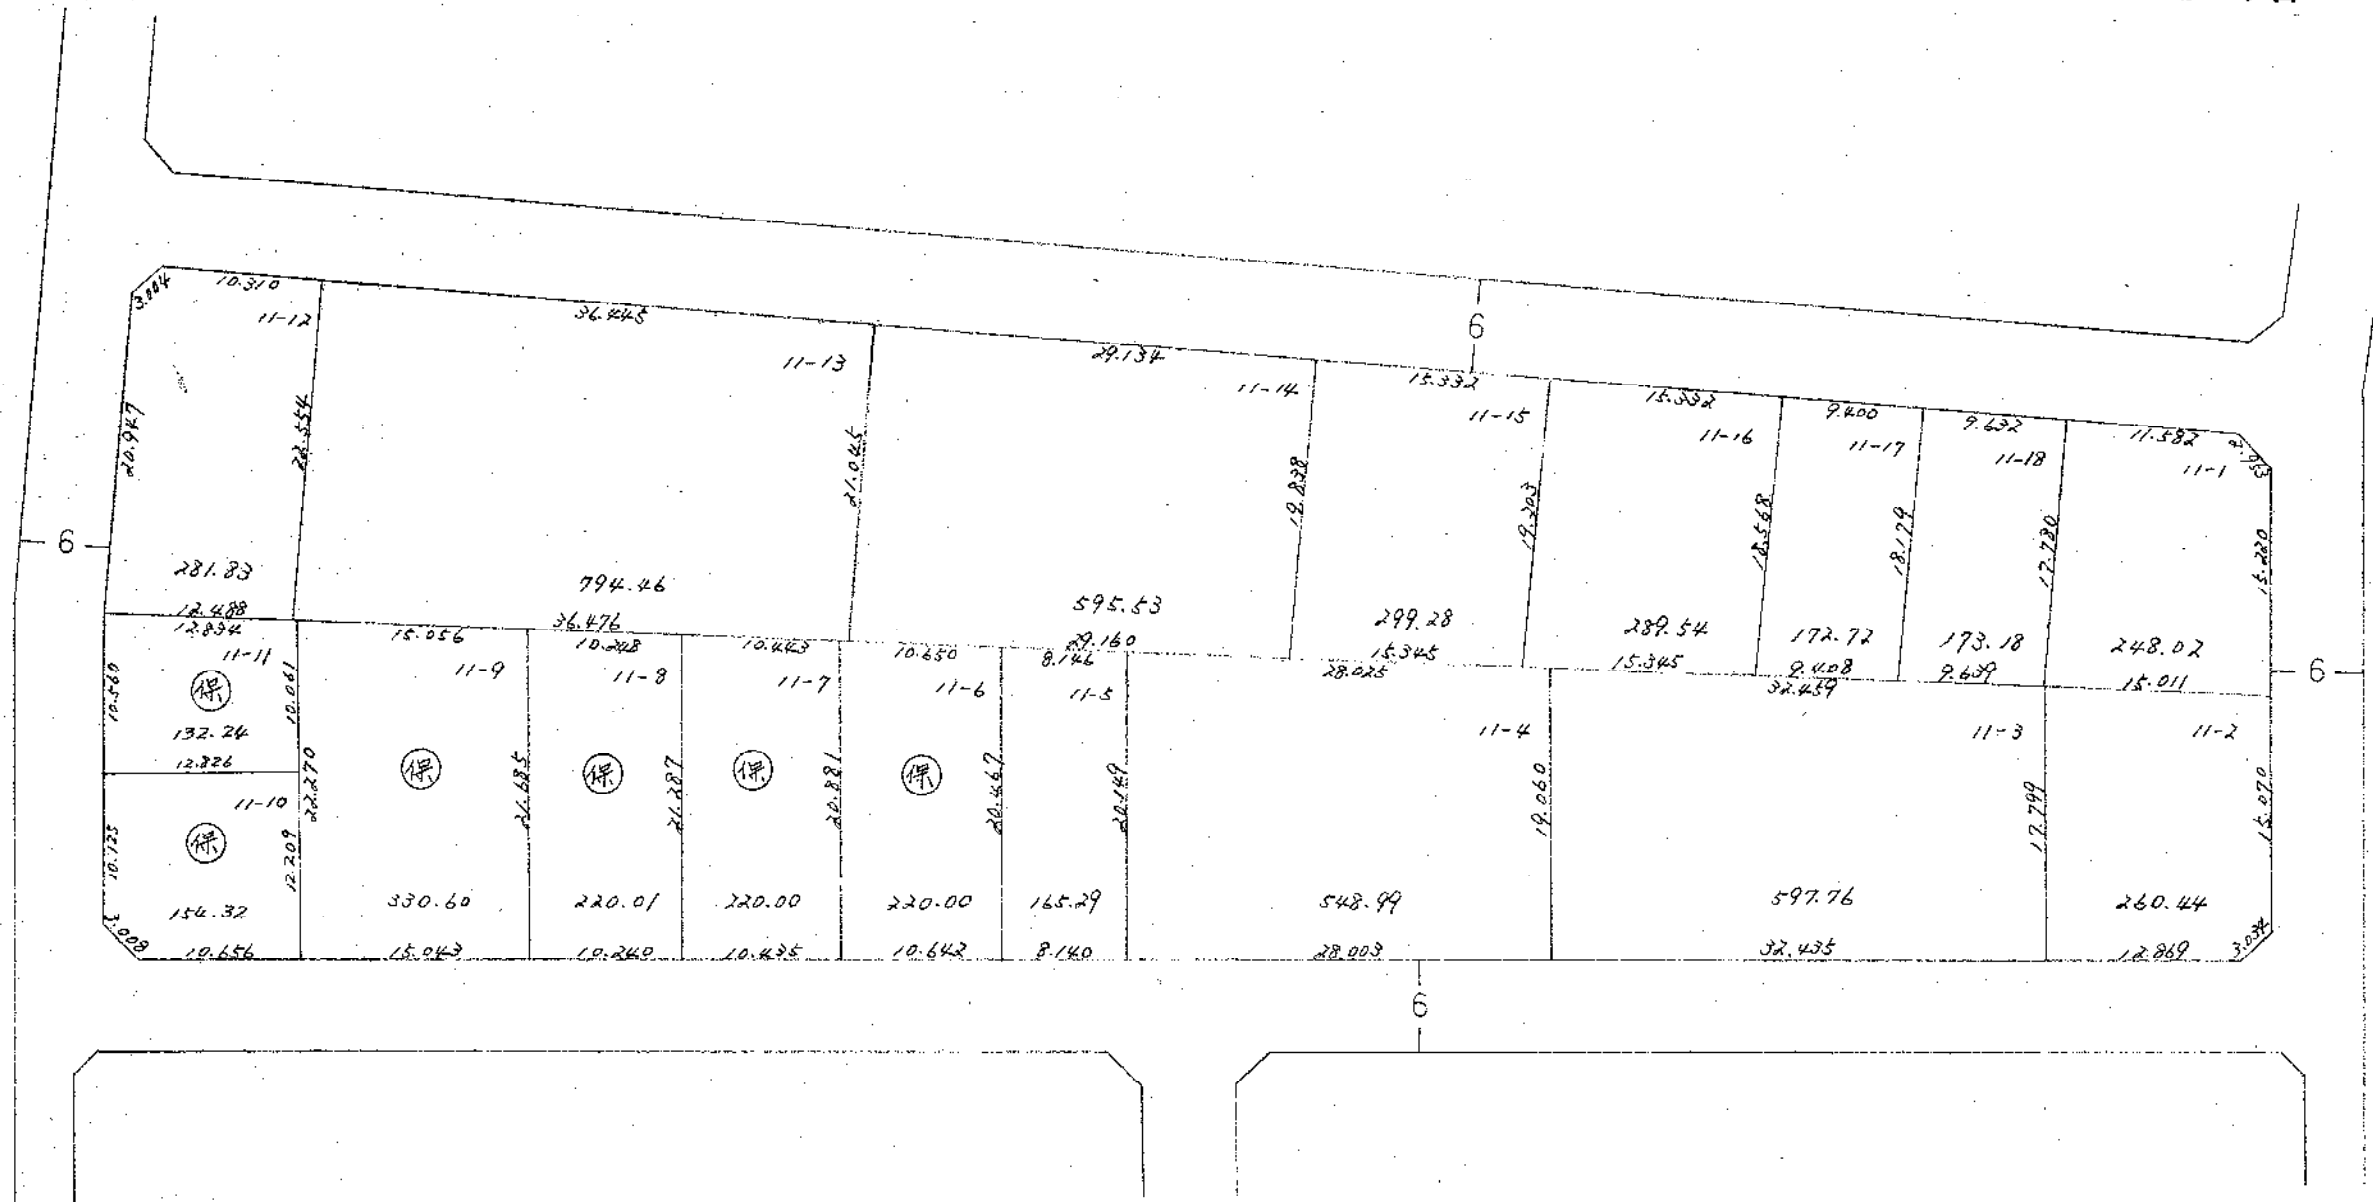


縮尺 1/500

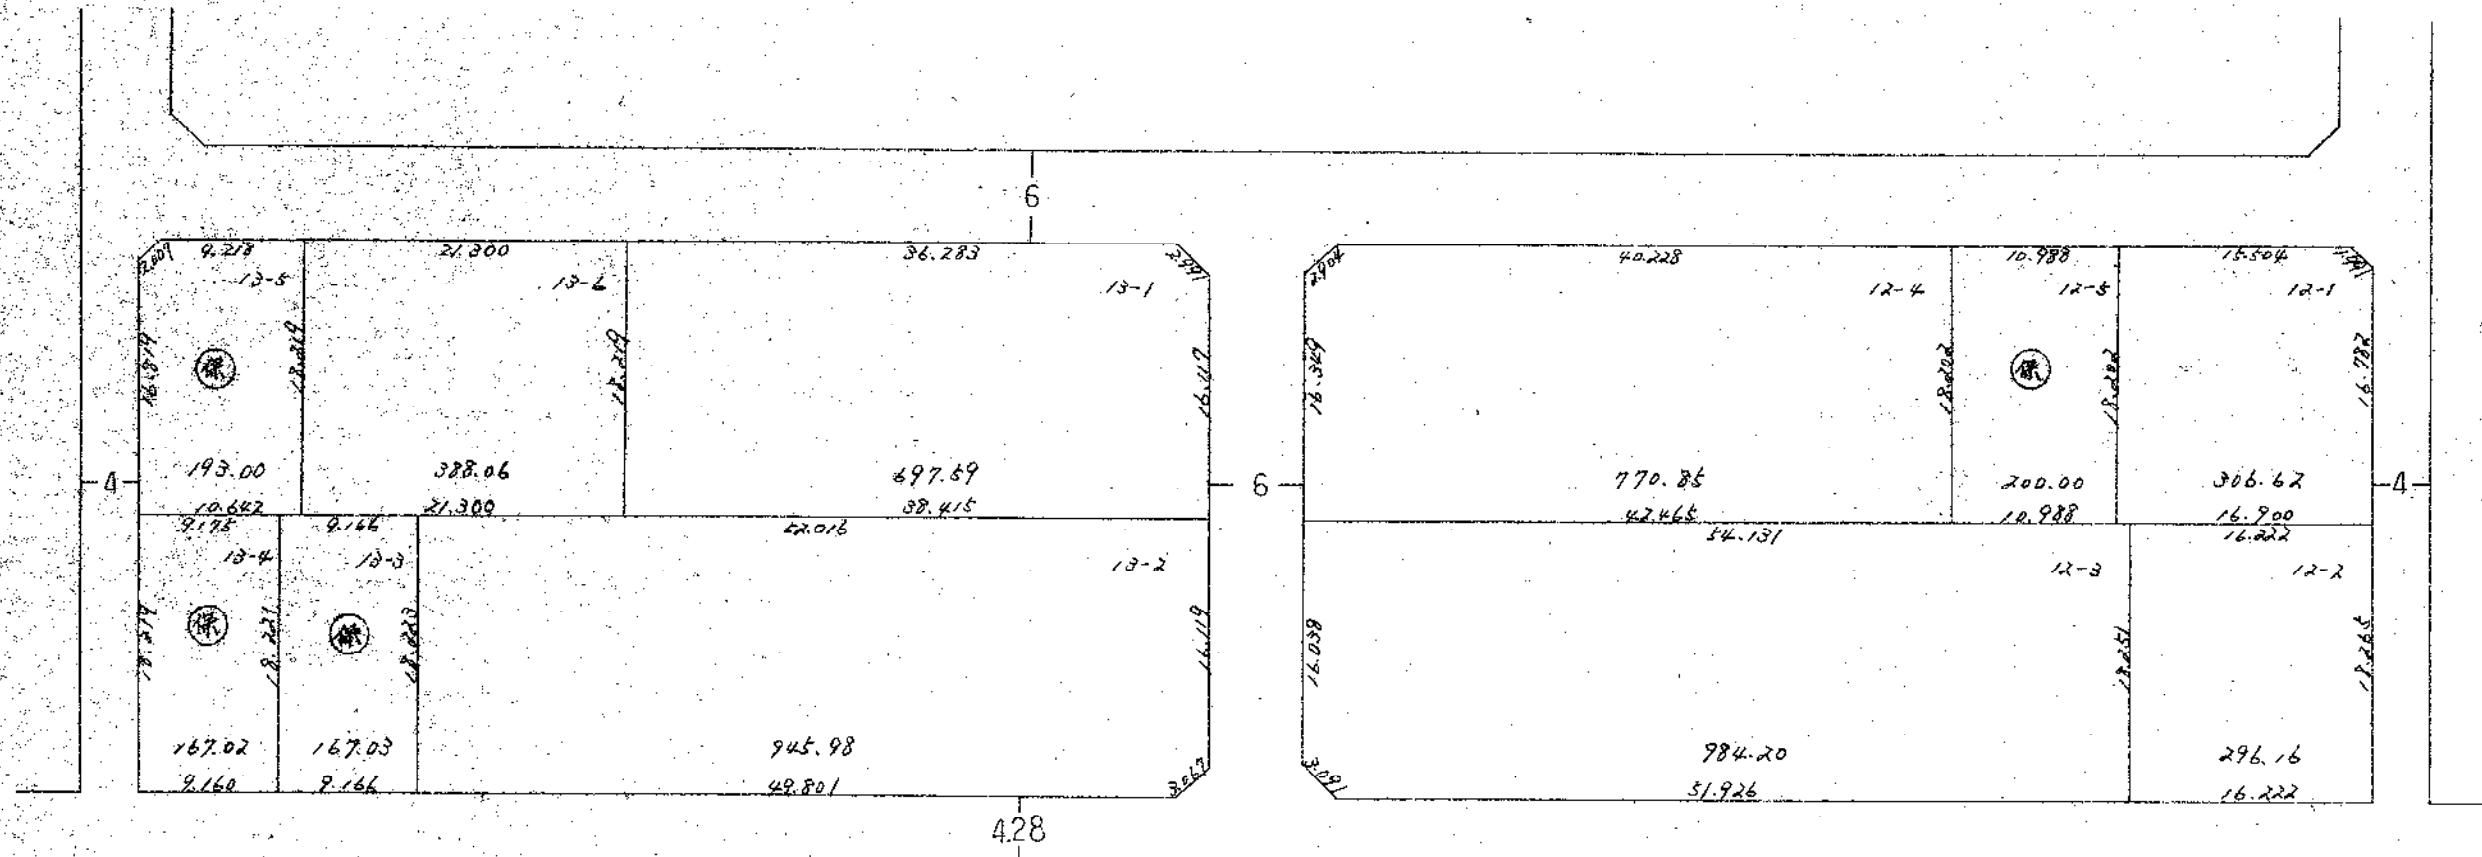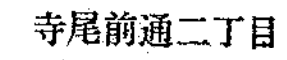


換 地 図 縮 尺 1/500

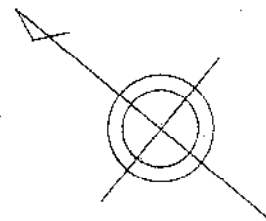


寺尾前通三丁目

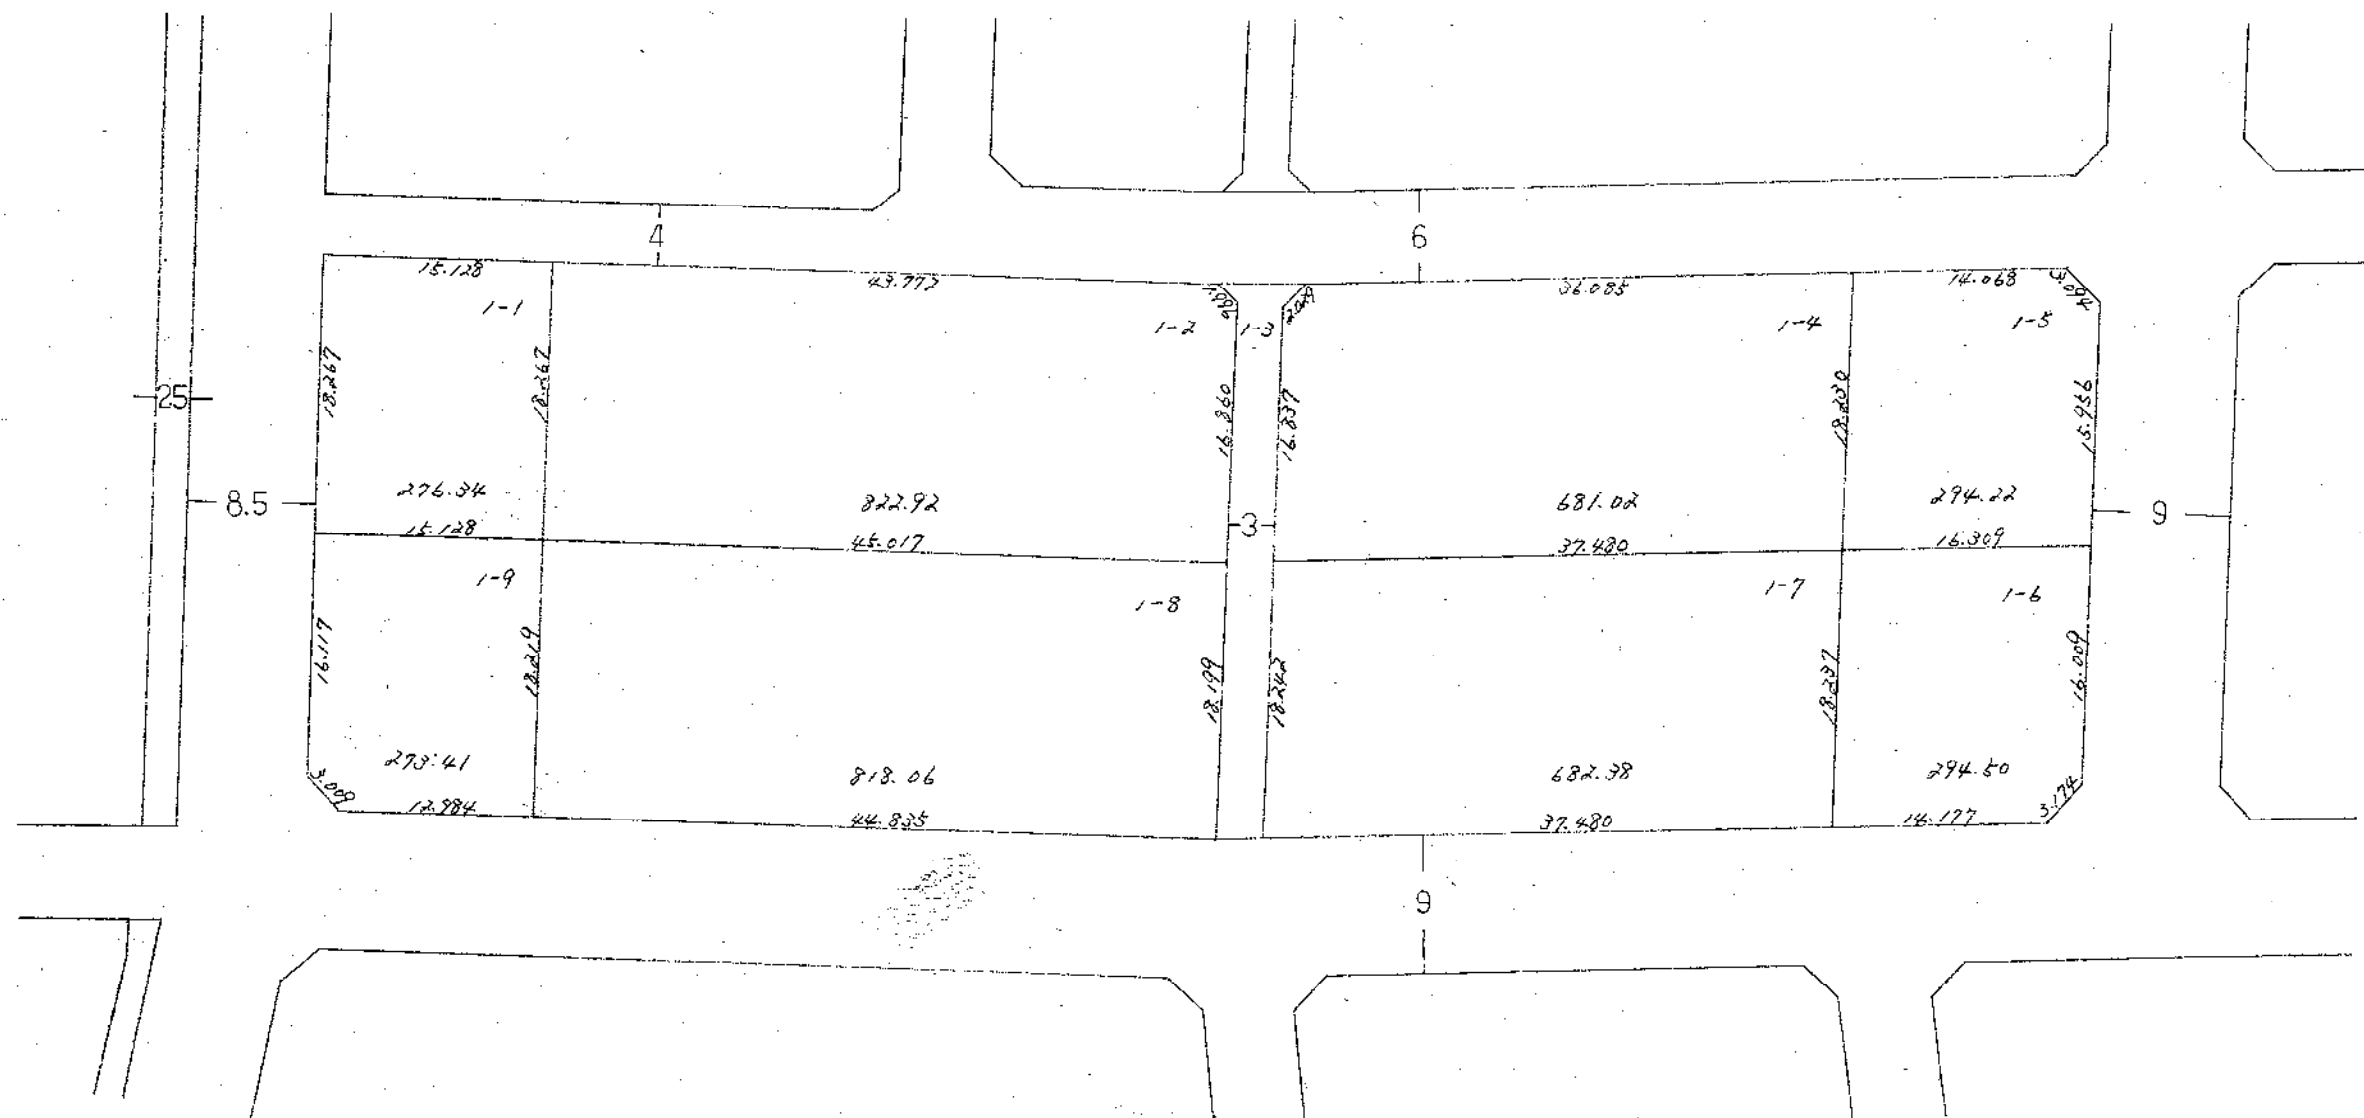


換 地 図 縮 尺 1/500

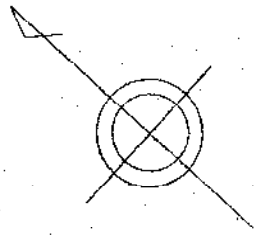


寺尾前通三丁目

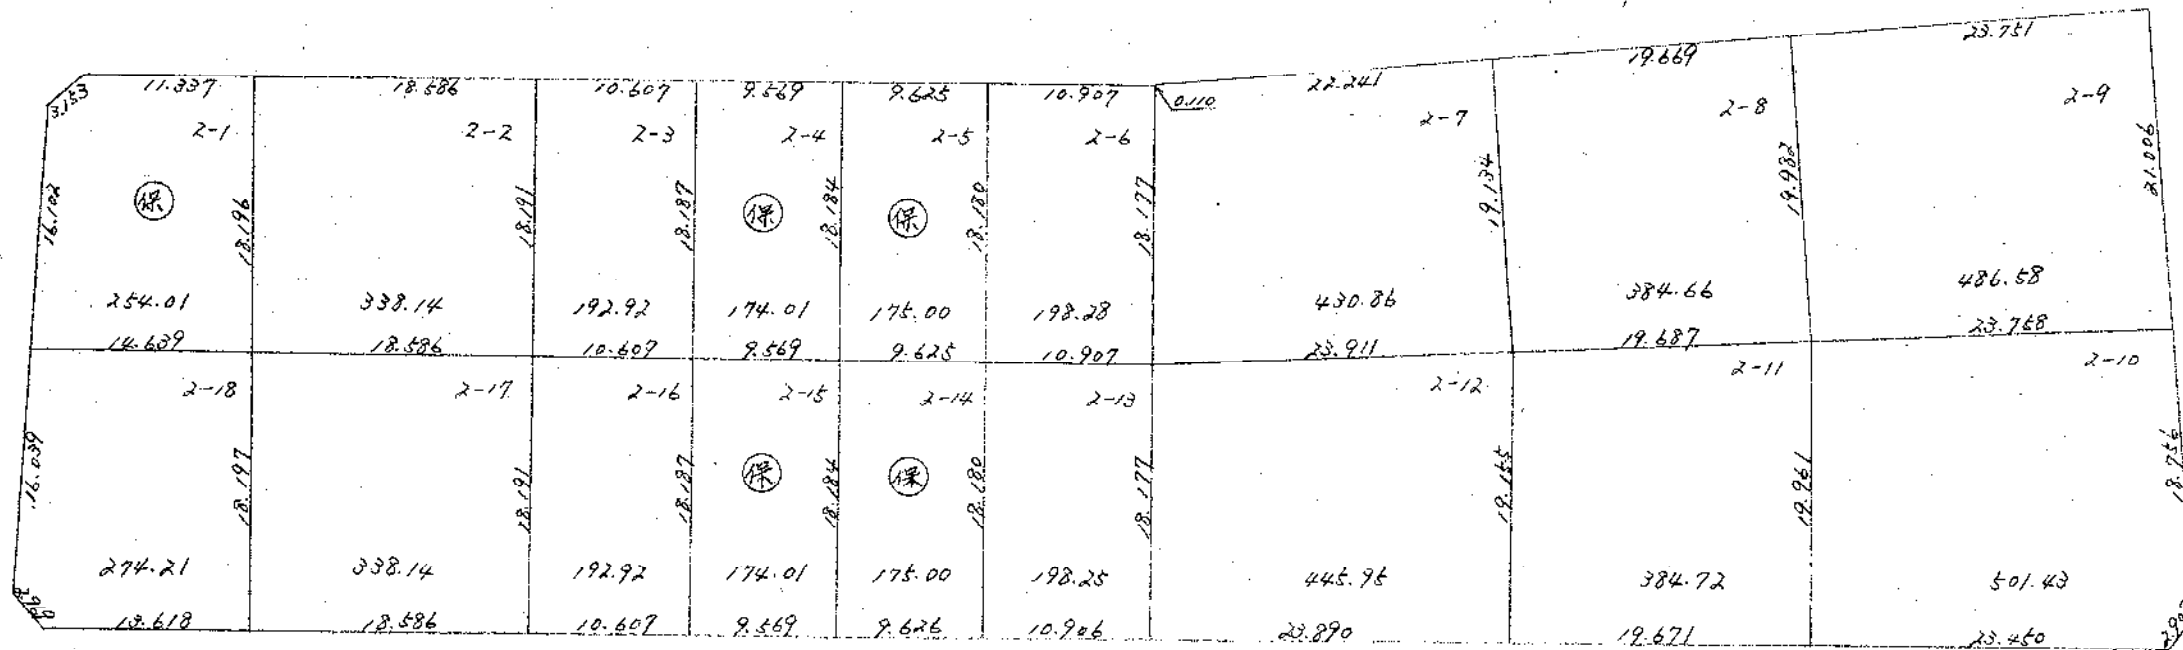


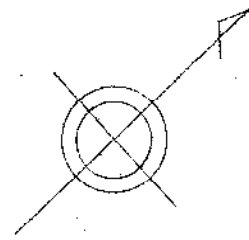

換地 図 縮尺 1/500


寺尾前通三丁目

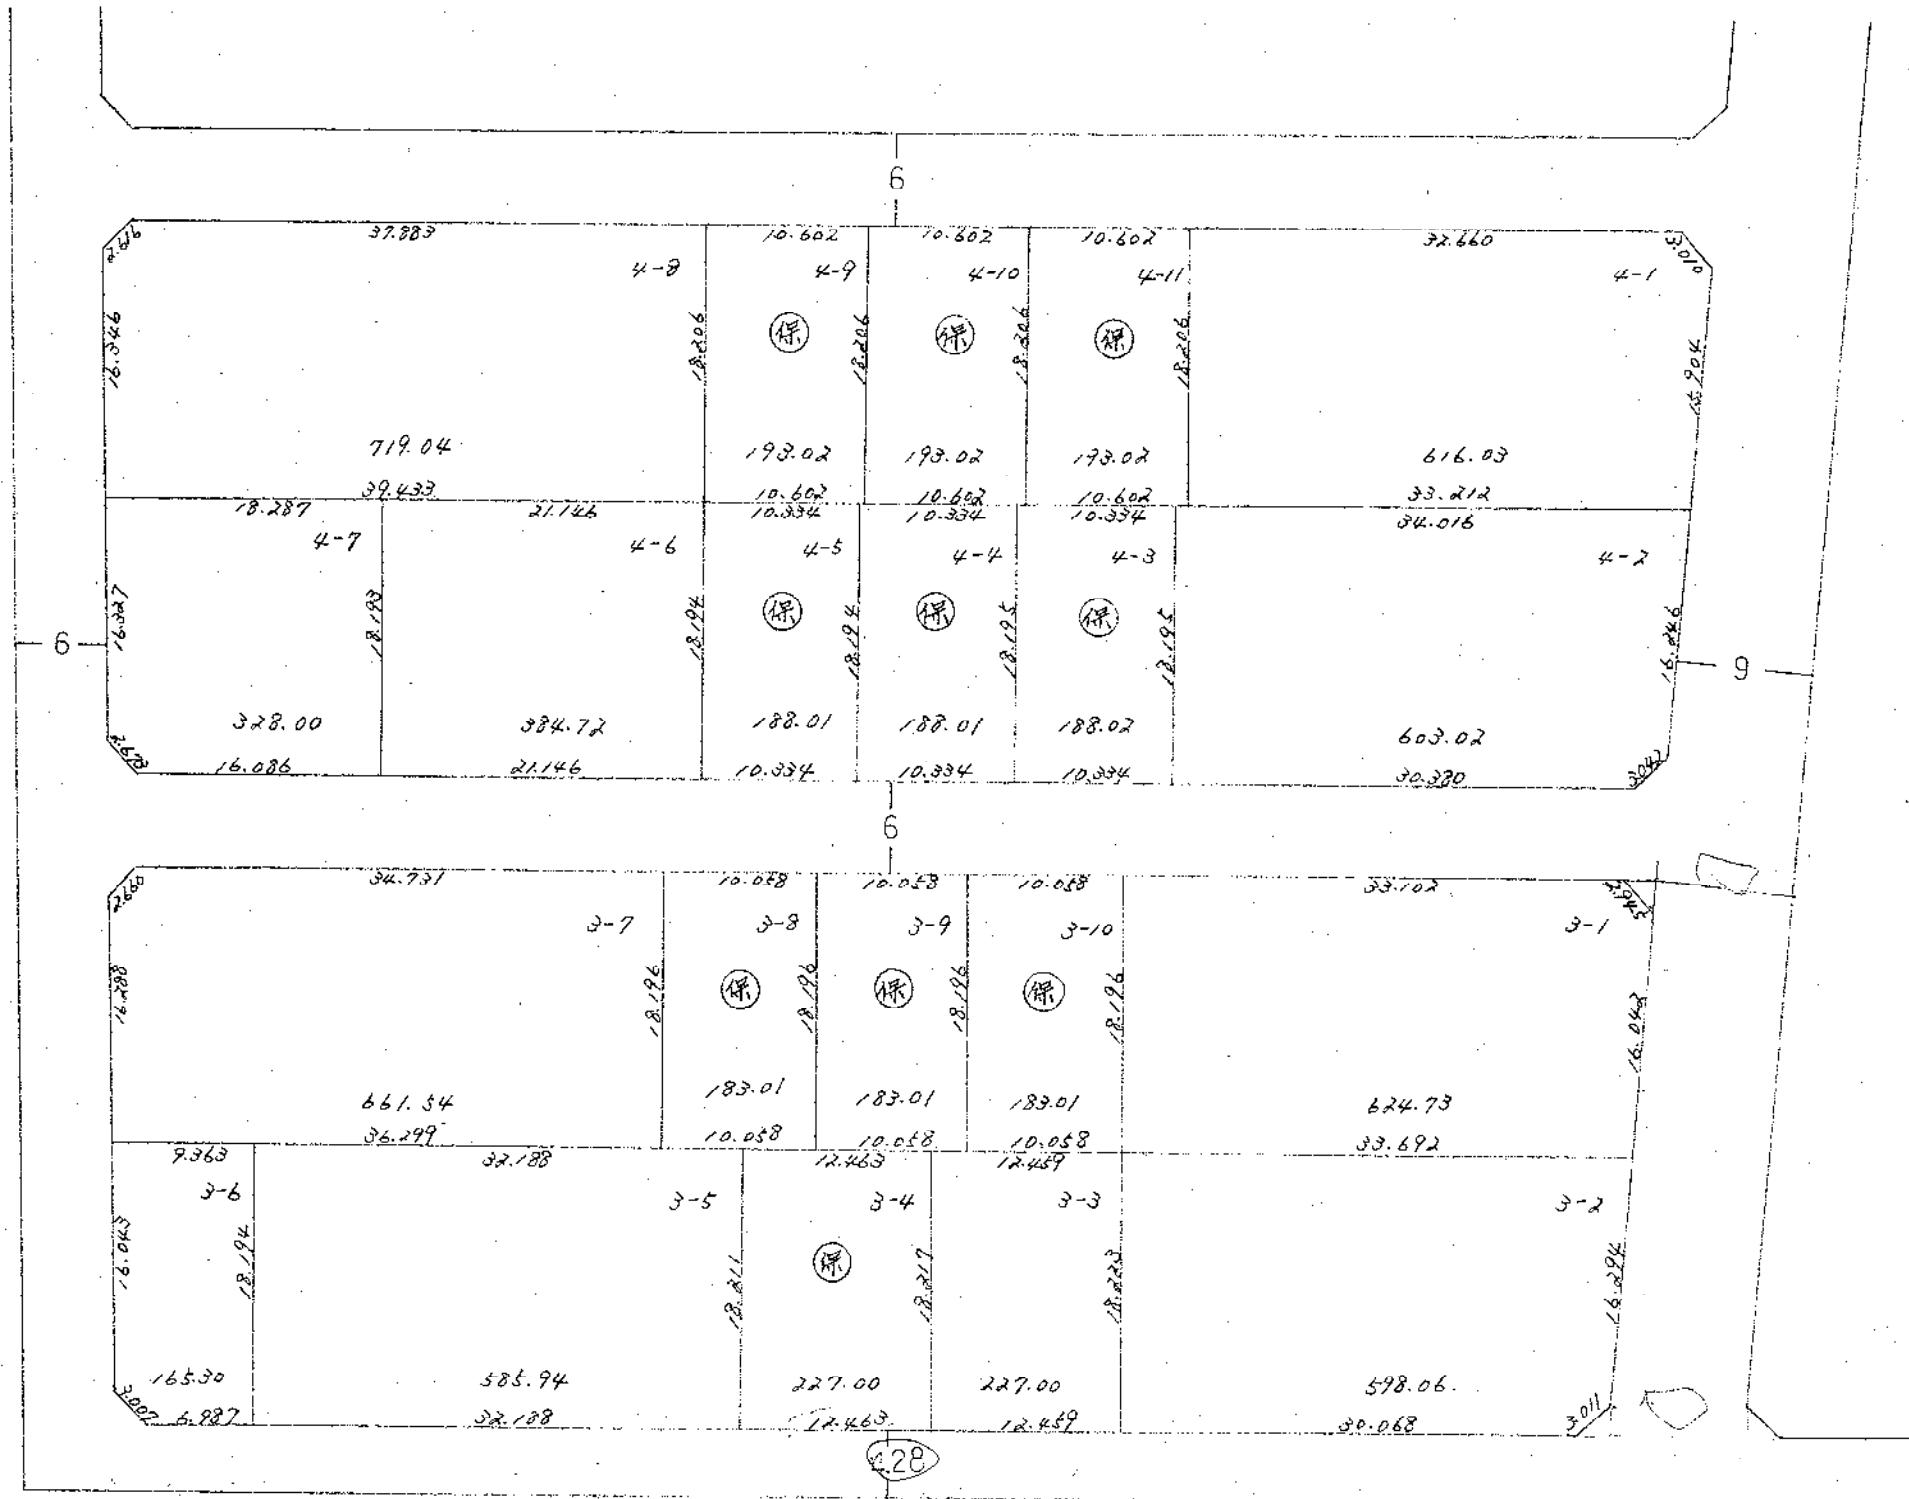


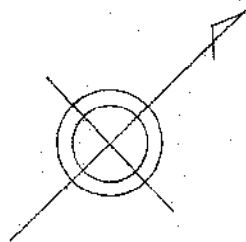

換地図 縮尺 1/500


寺尾前通三丁目

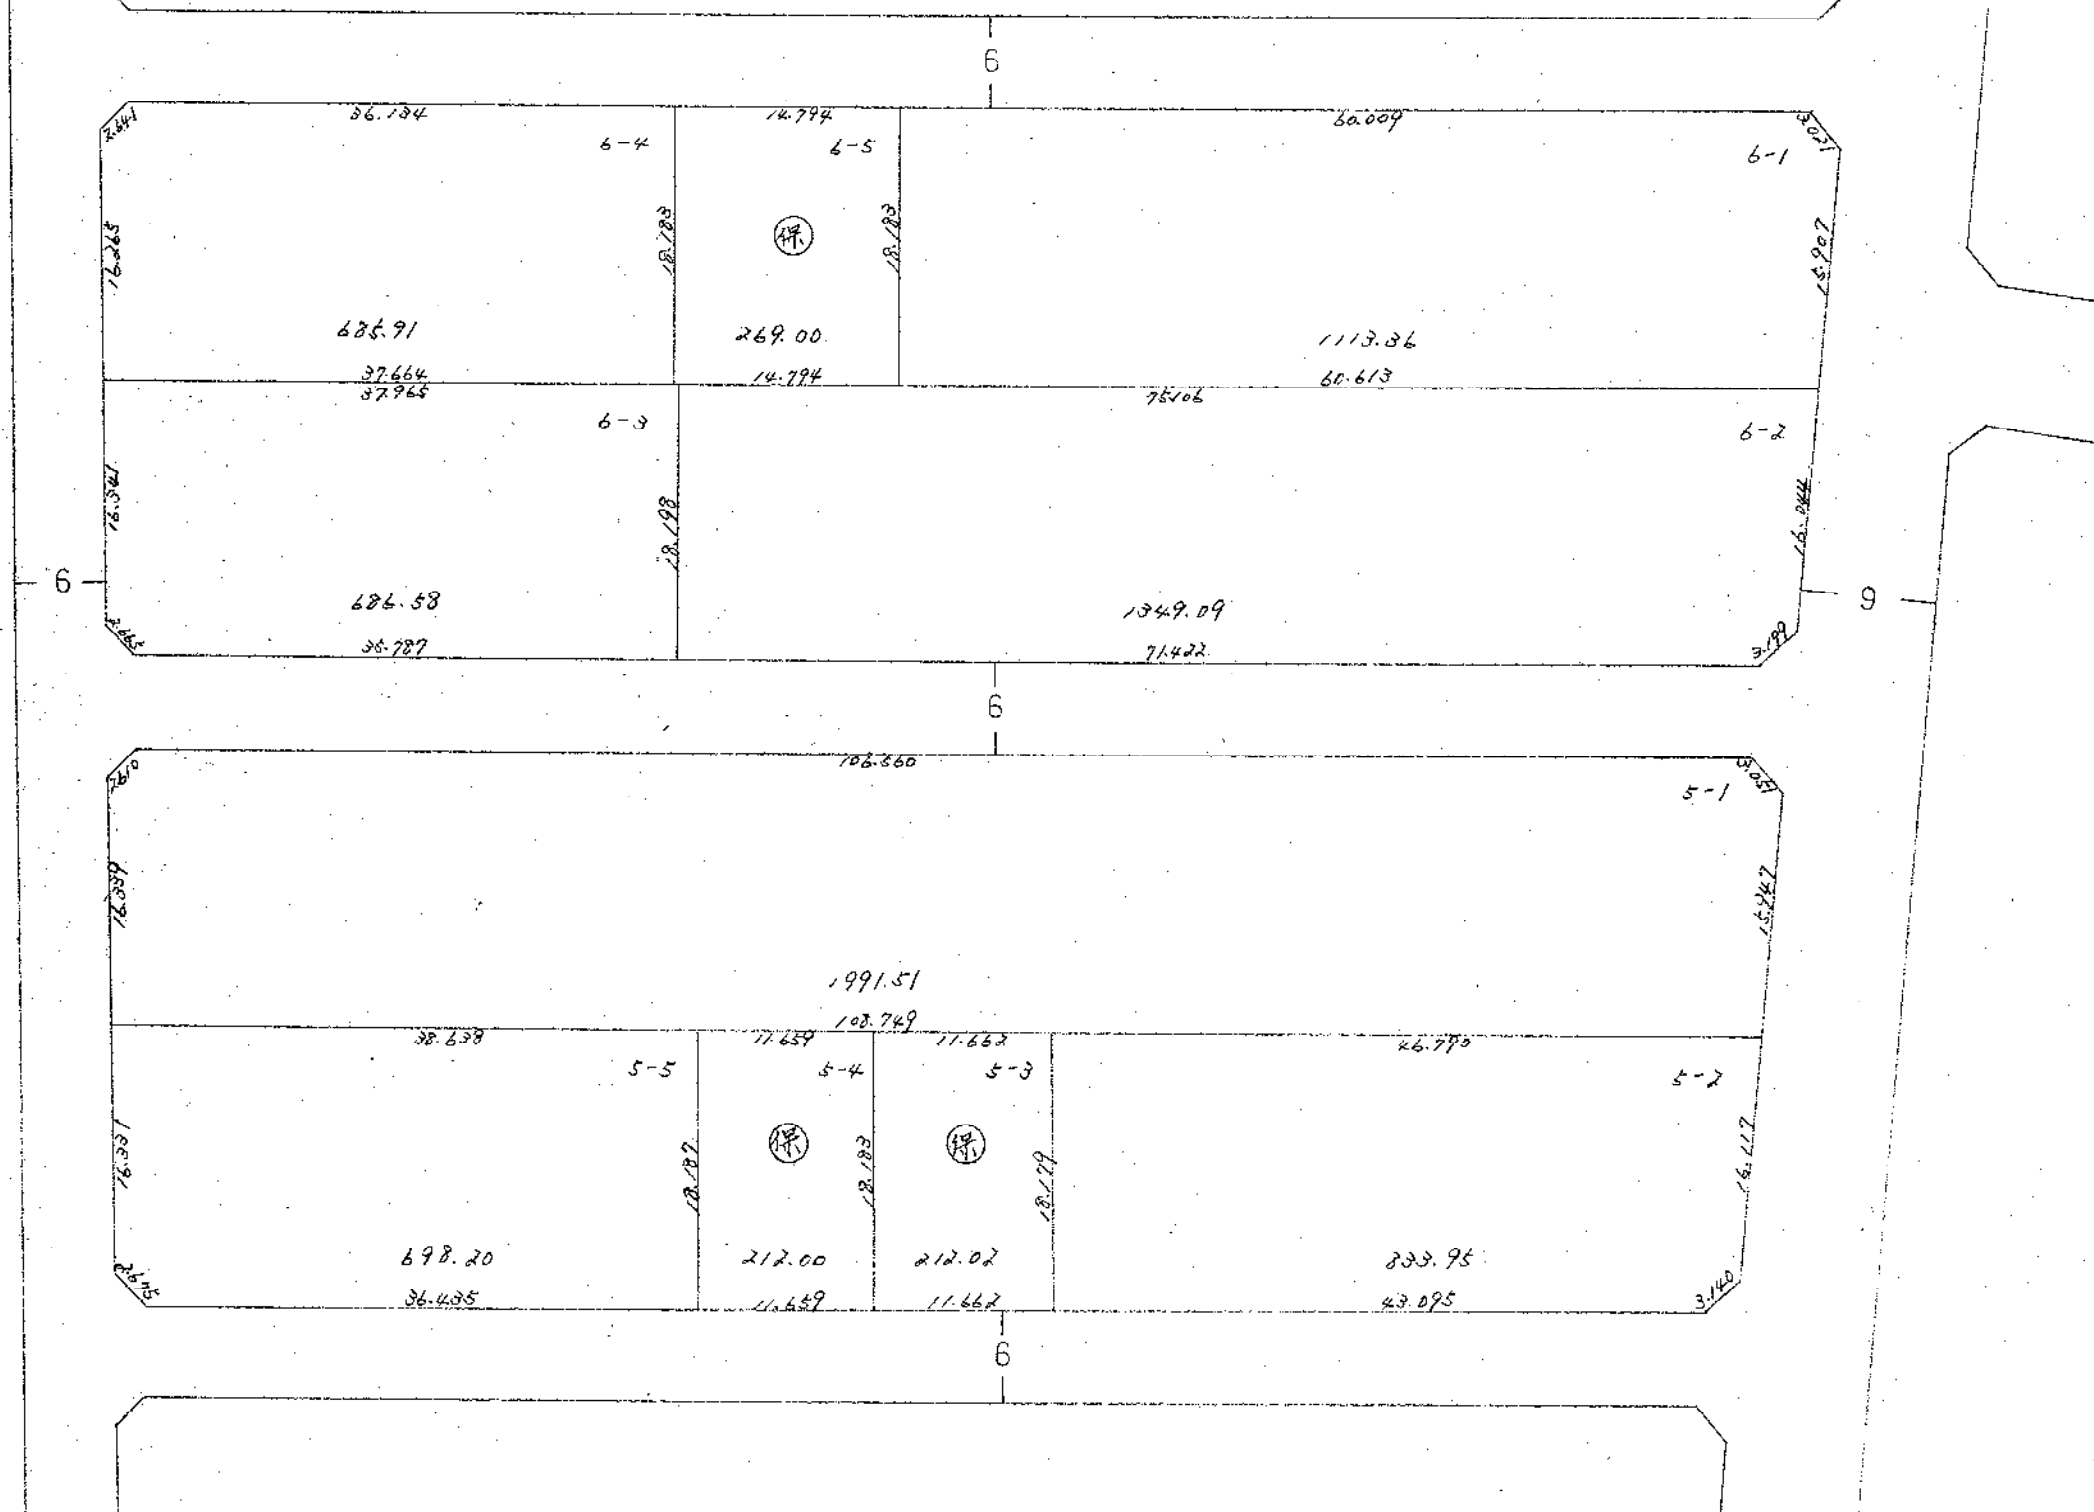

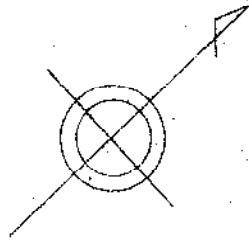


換地図 縮尺 1/500


寺尾前通三丁目

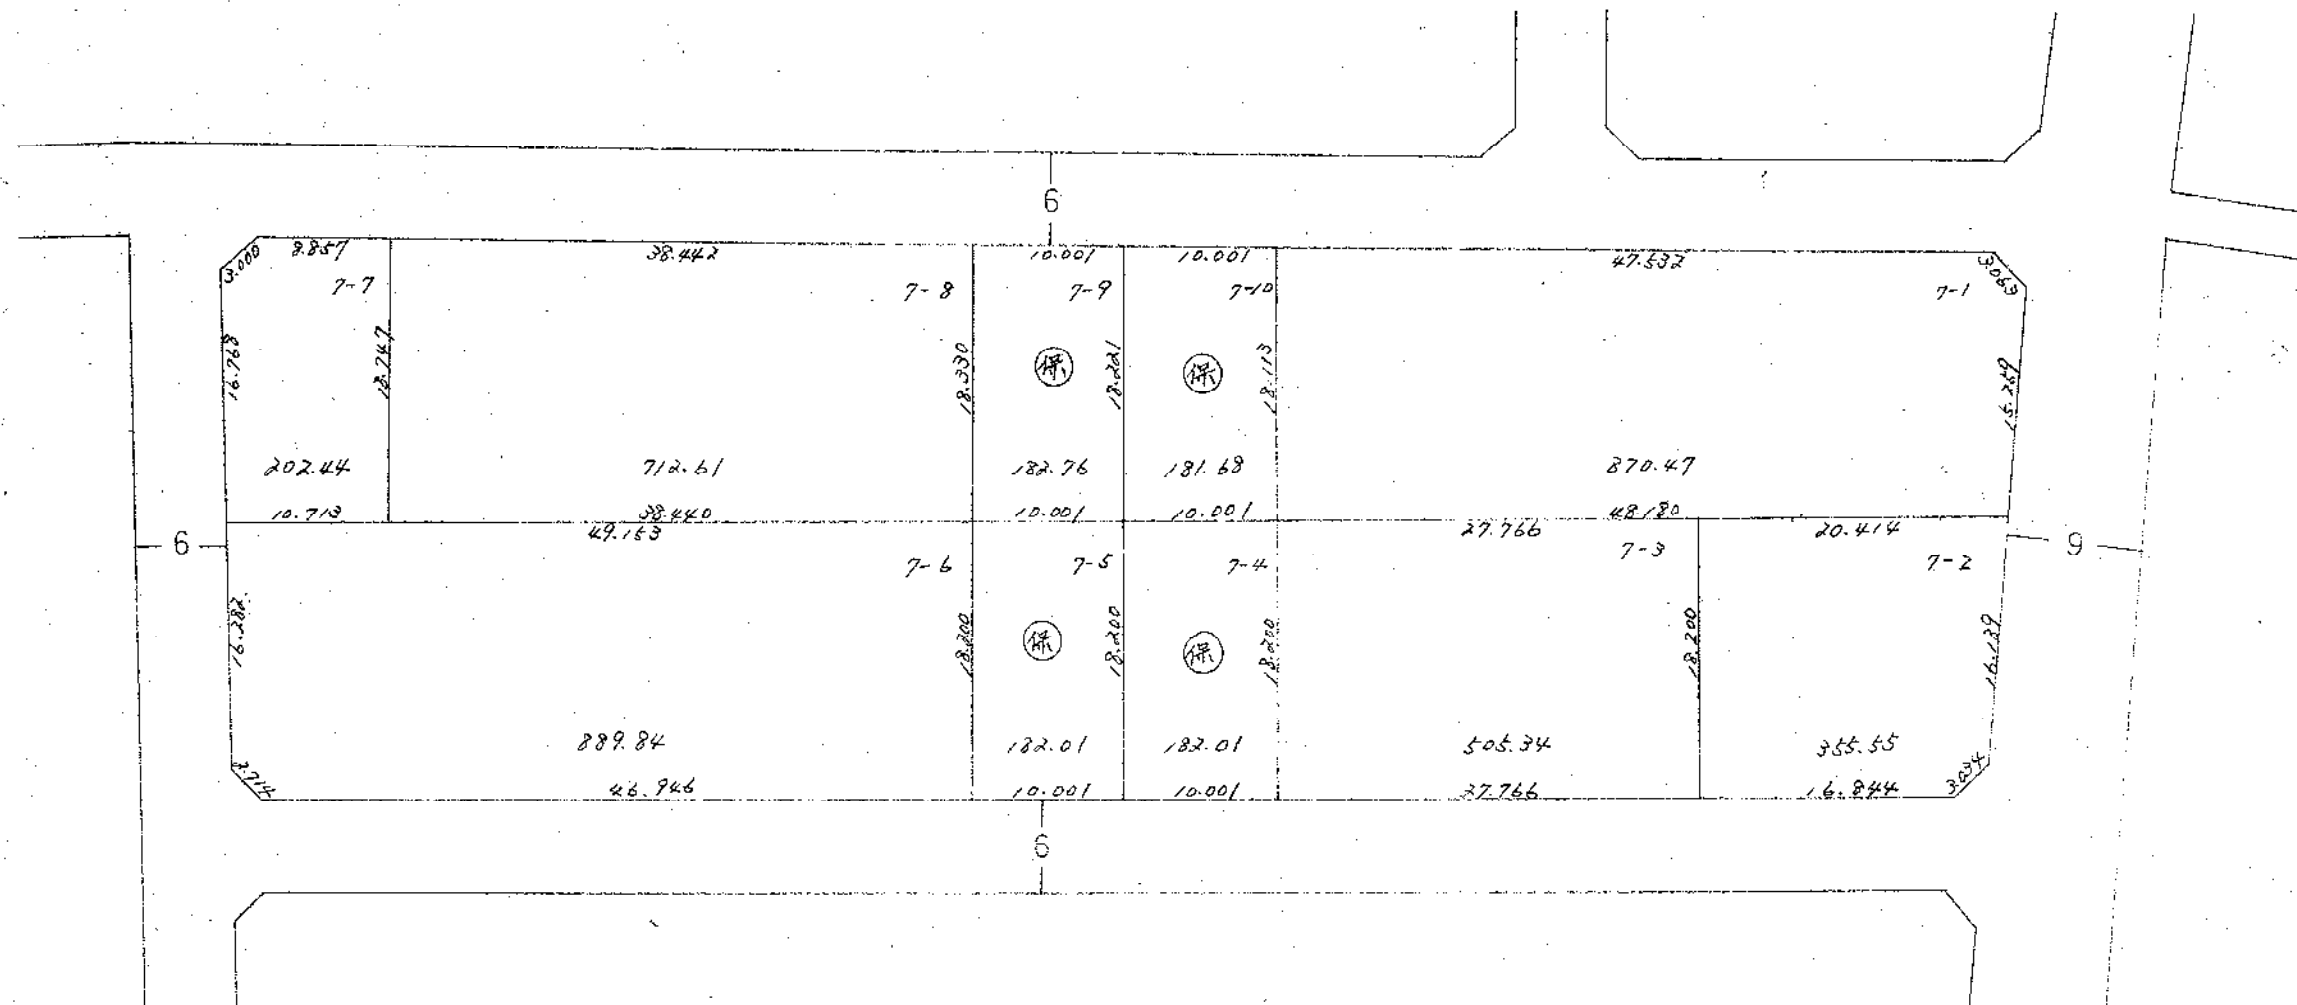


換地図 縮尺 1/500

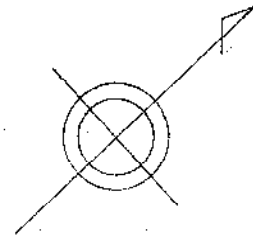


寺尾前通三丁目

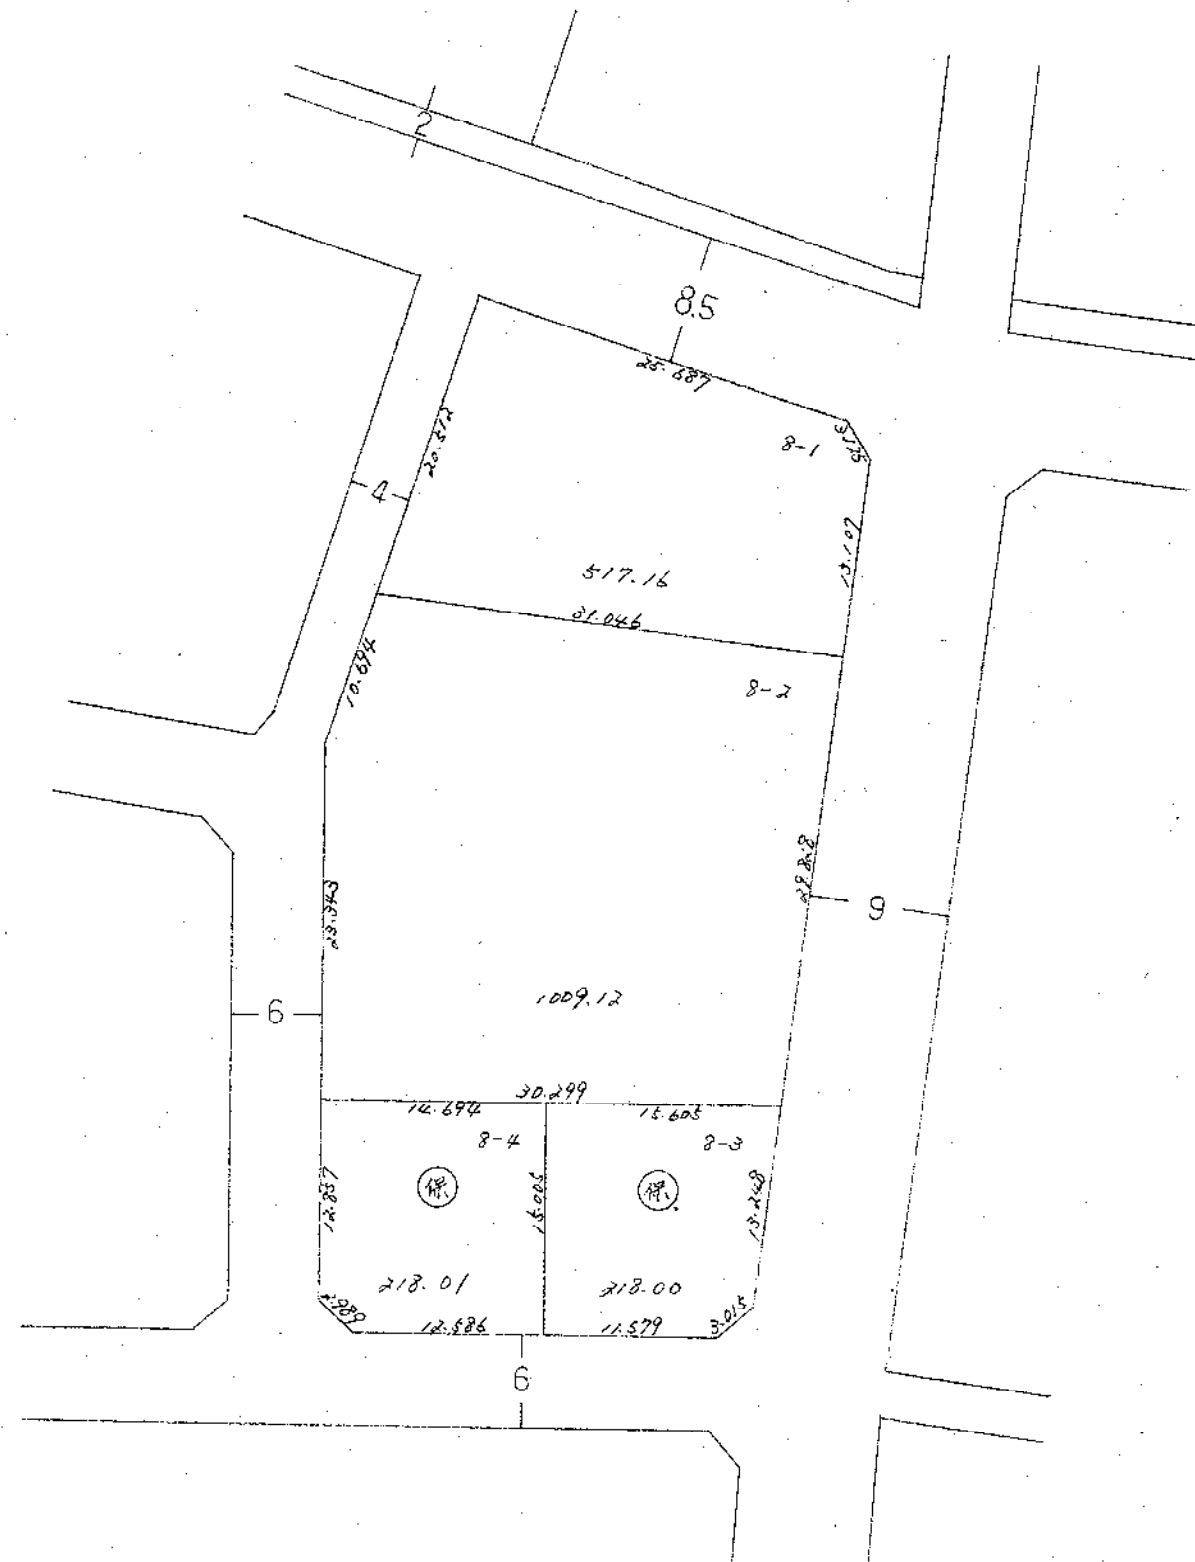


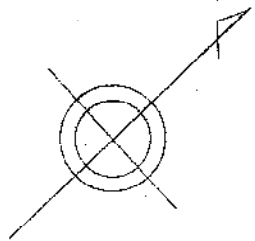

換地 図 縮尺 1/500


寺尾前通三丁目

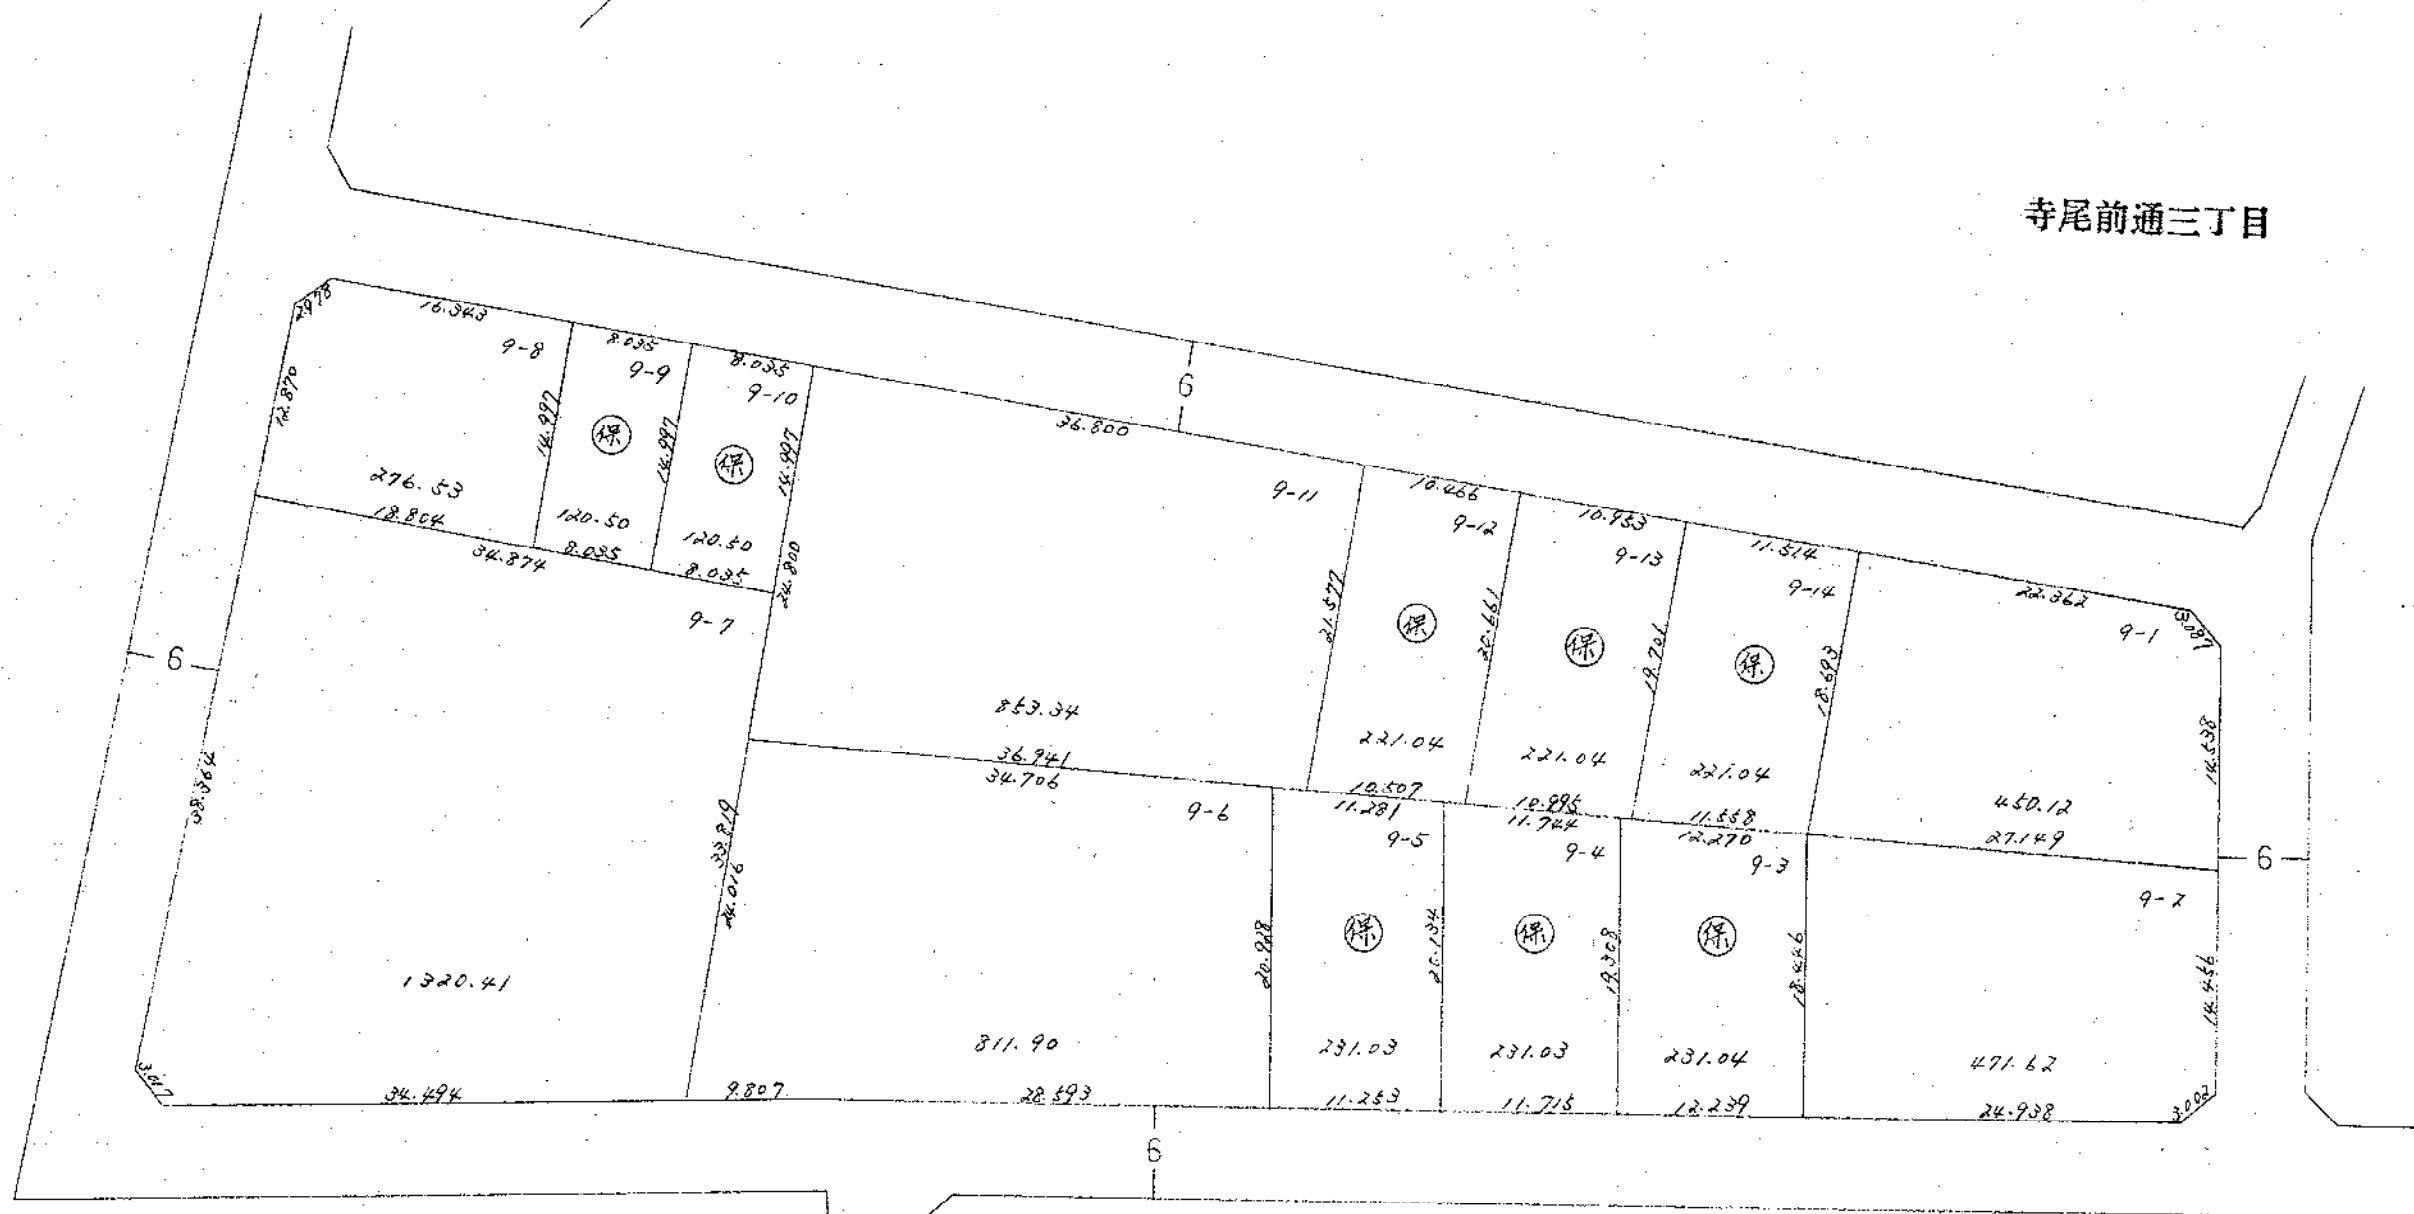


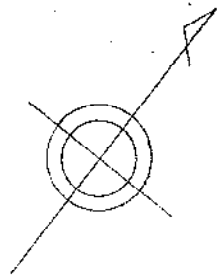

換地図 縮尺 1/500

寺尾前通三丁目

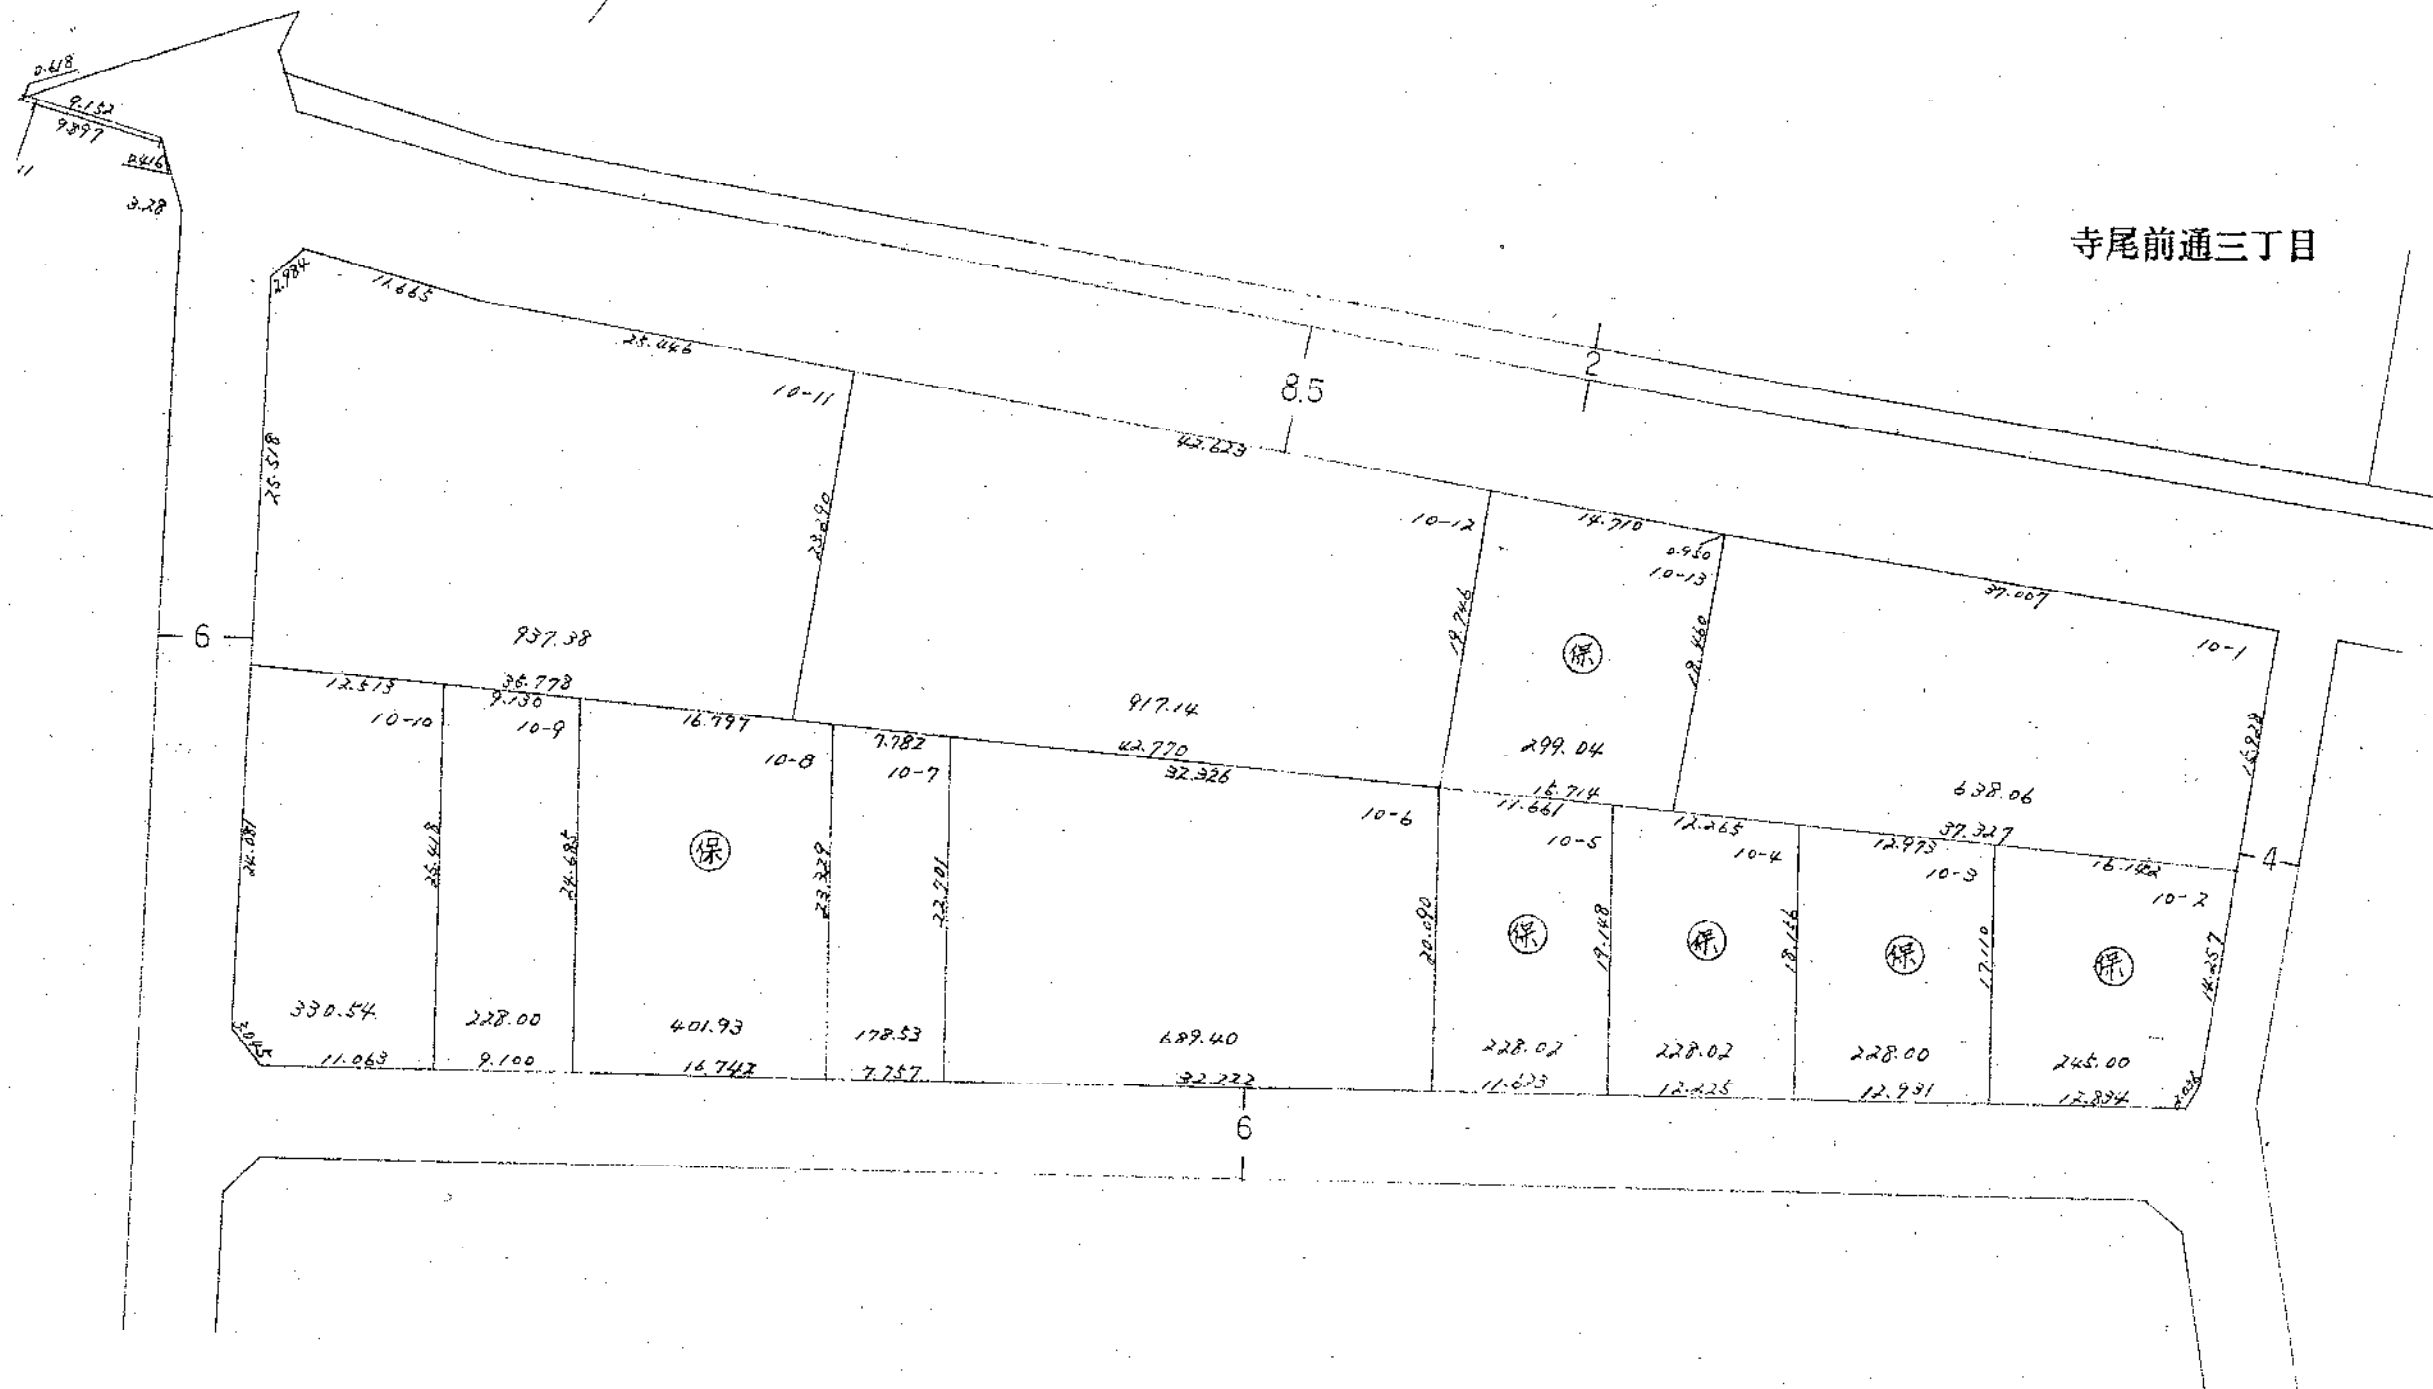


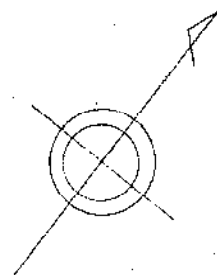縮尺 $1/500$ 

寺尾字居浦

寺尾字栗戸上

寺尾字栗戸下

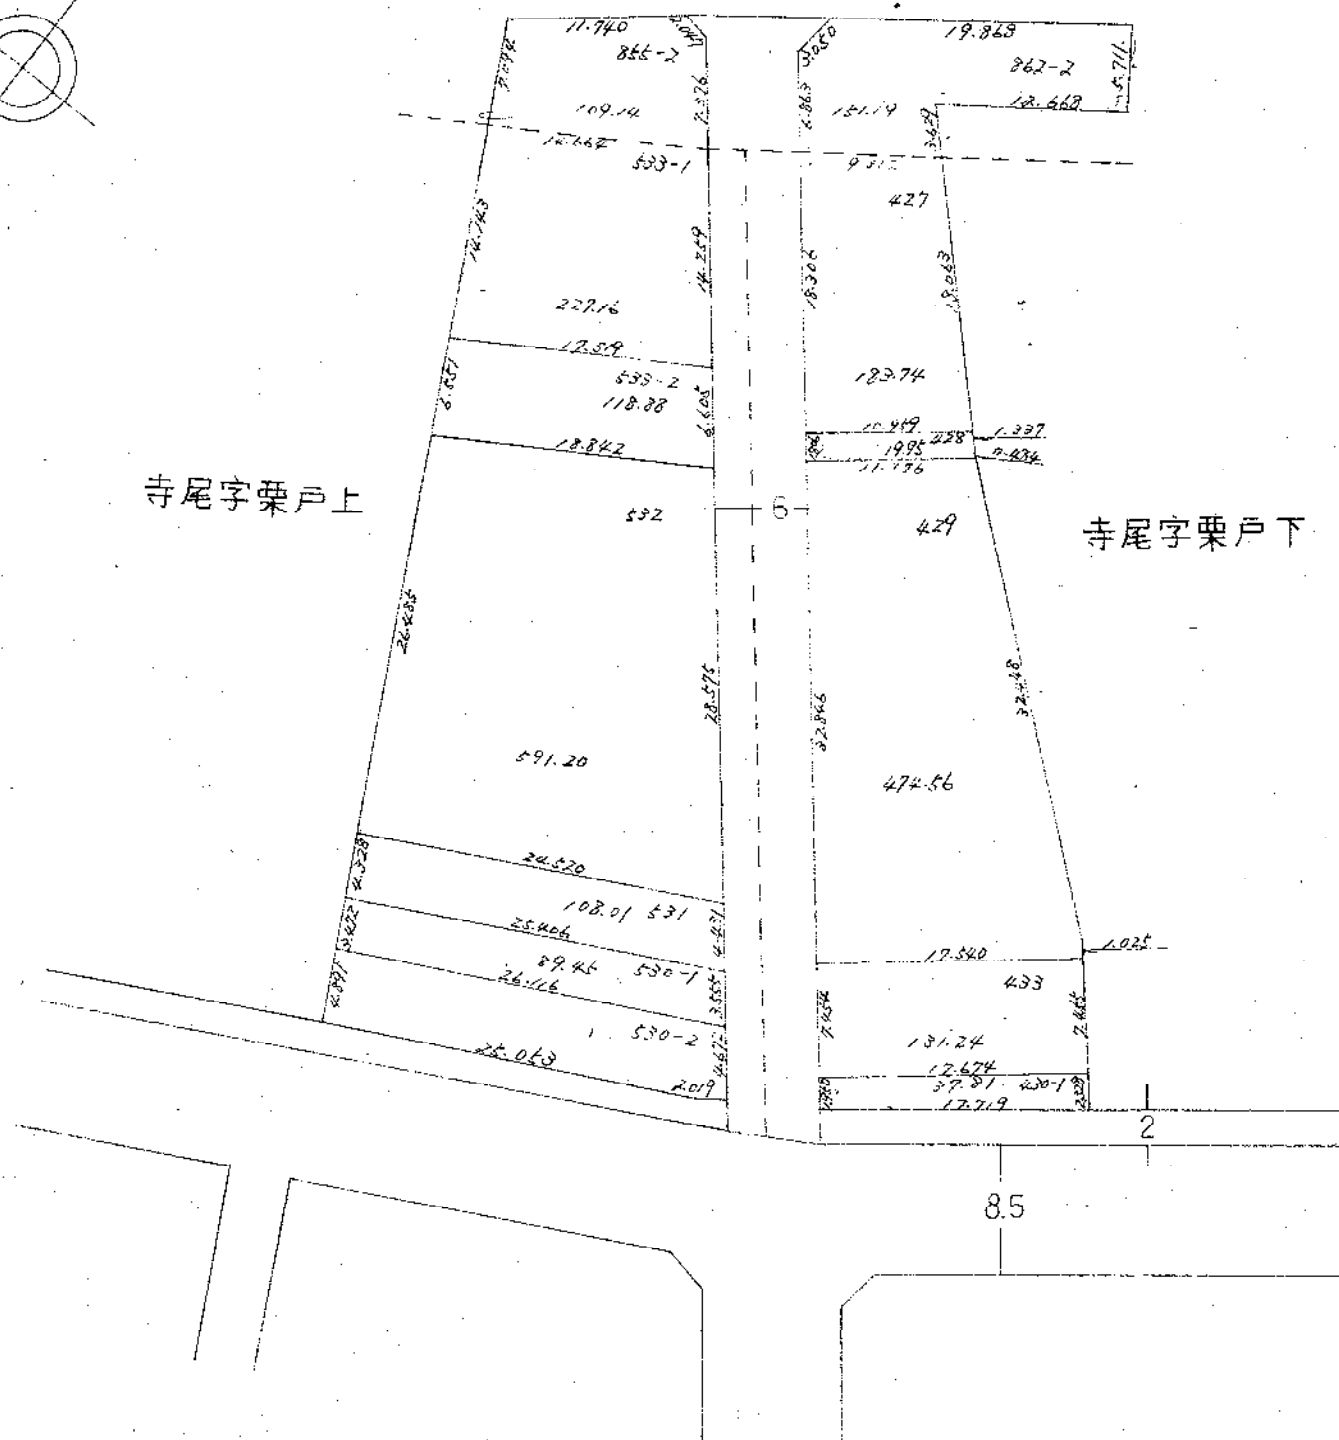

縮尺 1/500



寺尾字栗戸下

