


案 内 図

縮尺 1:2,500

平成 2 年
1 2 月


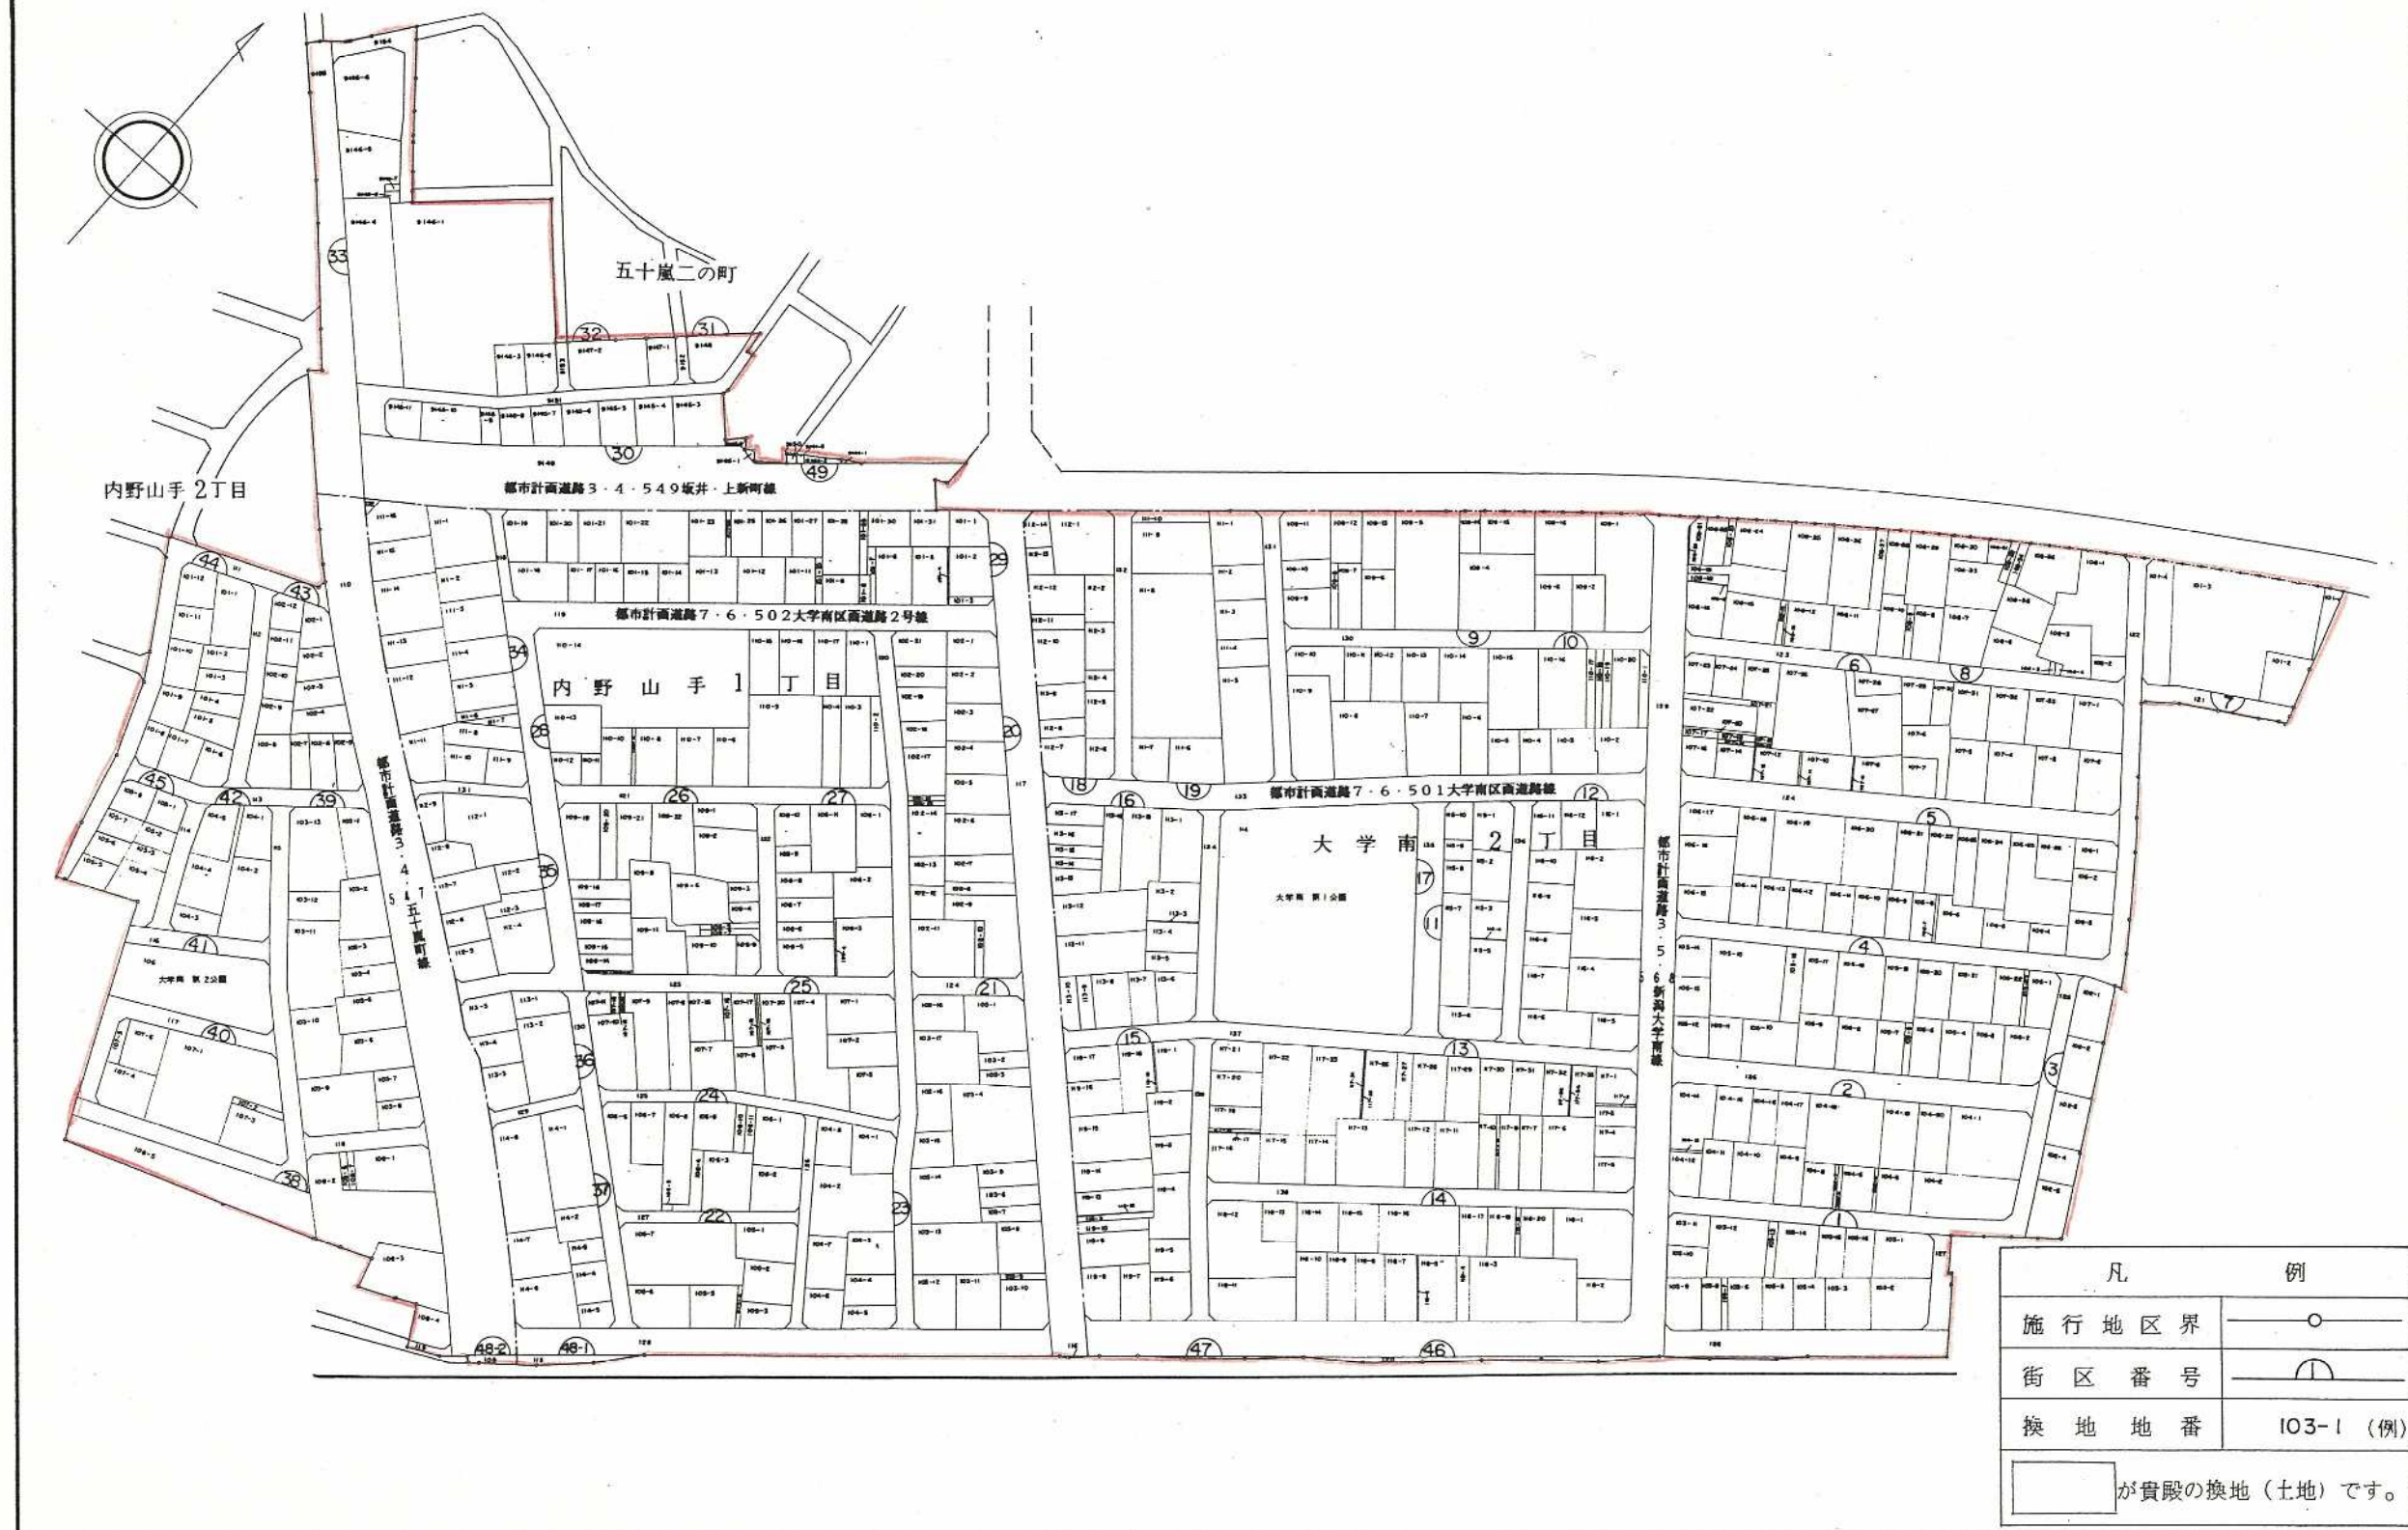


大学南土地区画整理事業

1 街区換地図

縮尺 1:500 単位 : メートル及び平方メートル

大学南 2 丁目

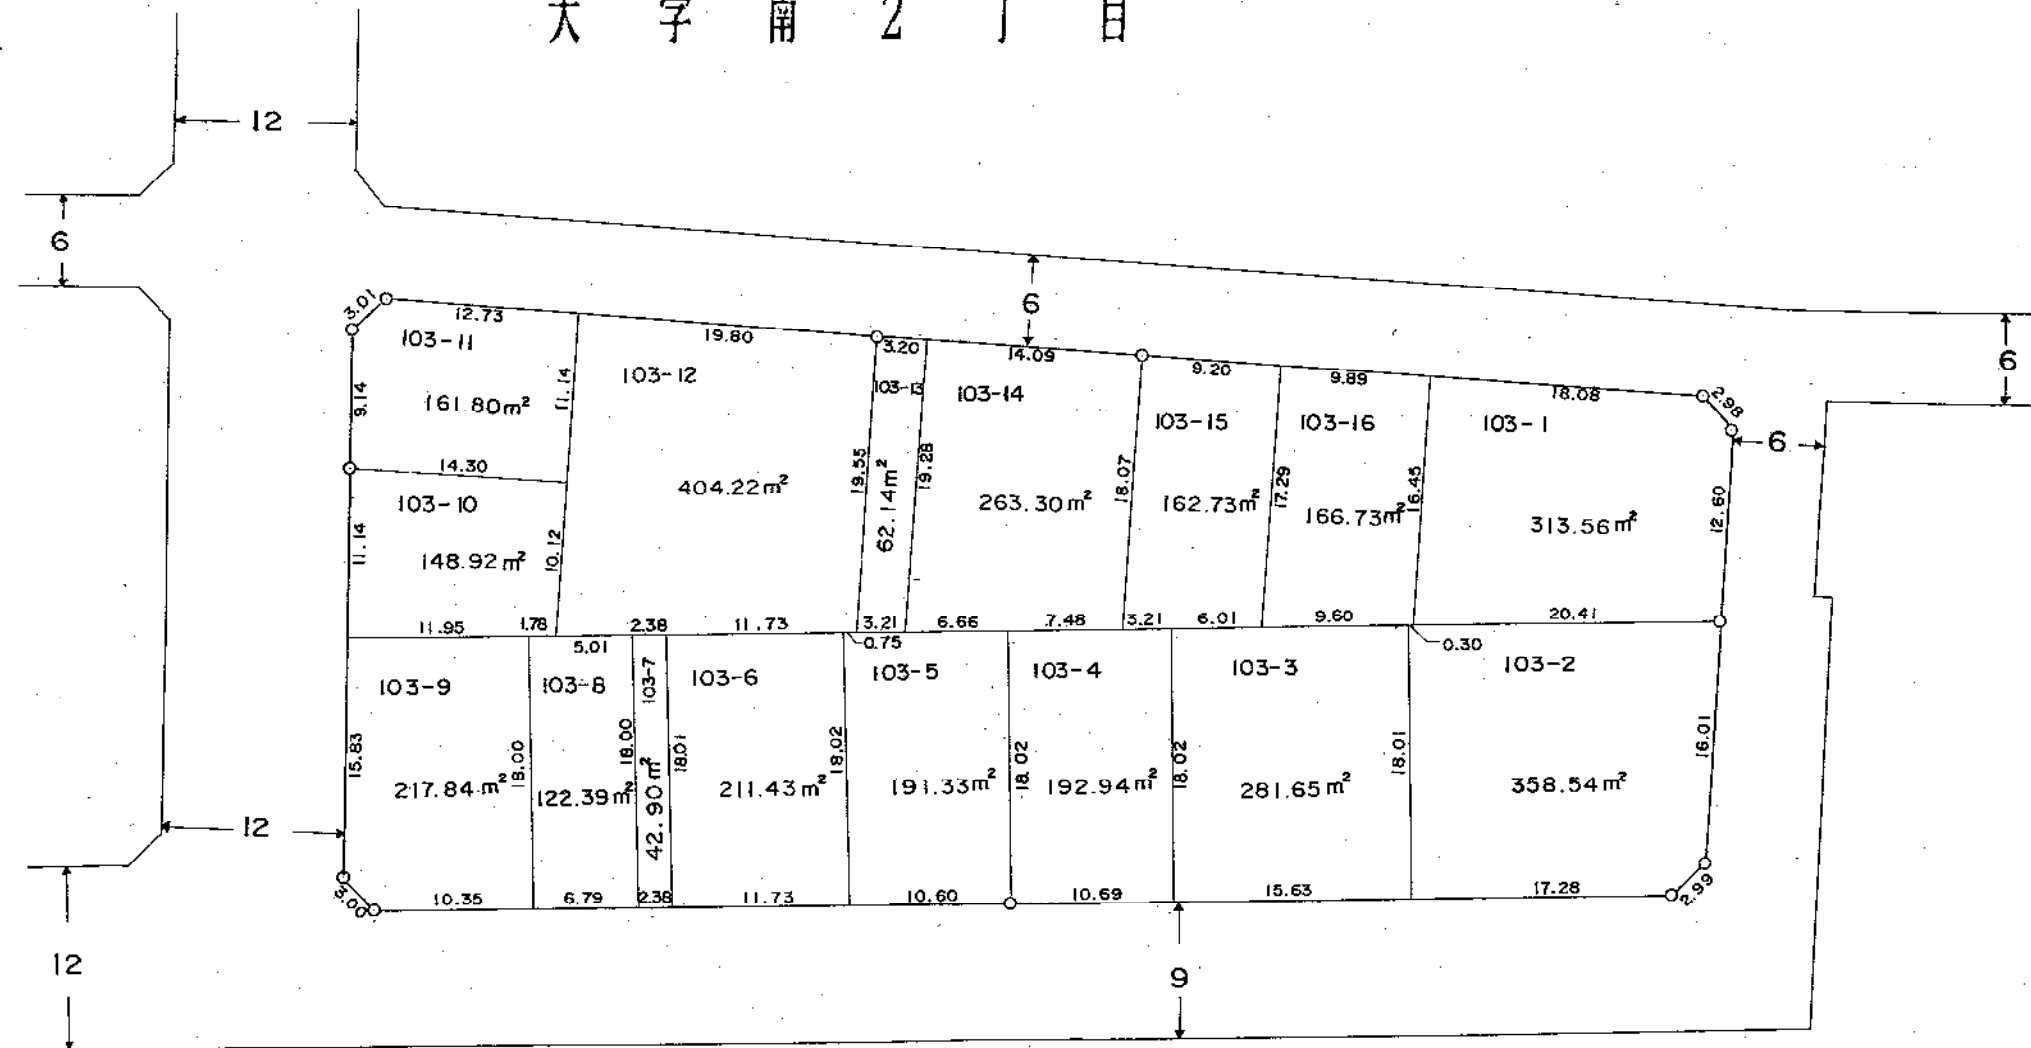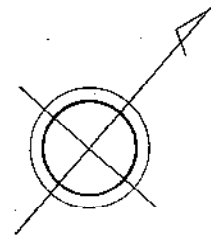

凡	例
換地地番	103-1 (例)
換地地積	313.56 m ² (例)
が貴殿の換地(土地)です。	

平成 2 年 12 月


大学南土地区画整理事業

2街区換地図

縮尺 1:500 単位 : メートル及び平方メートル

大学南2丁目

平成2年12月

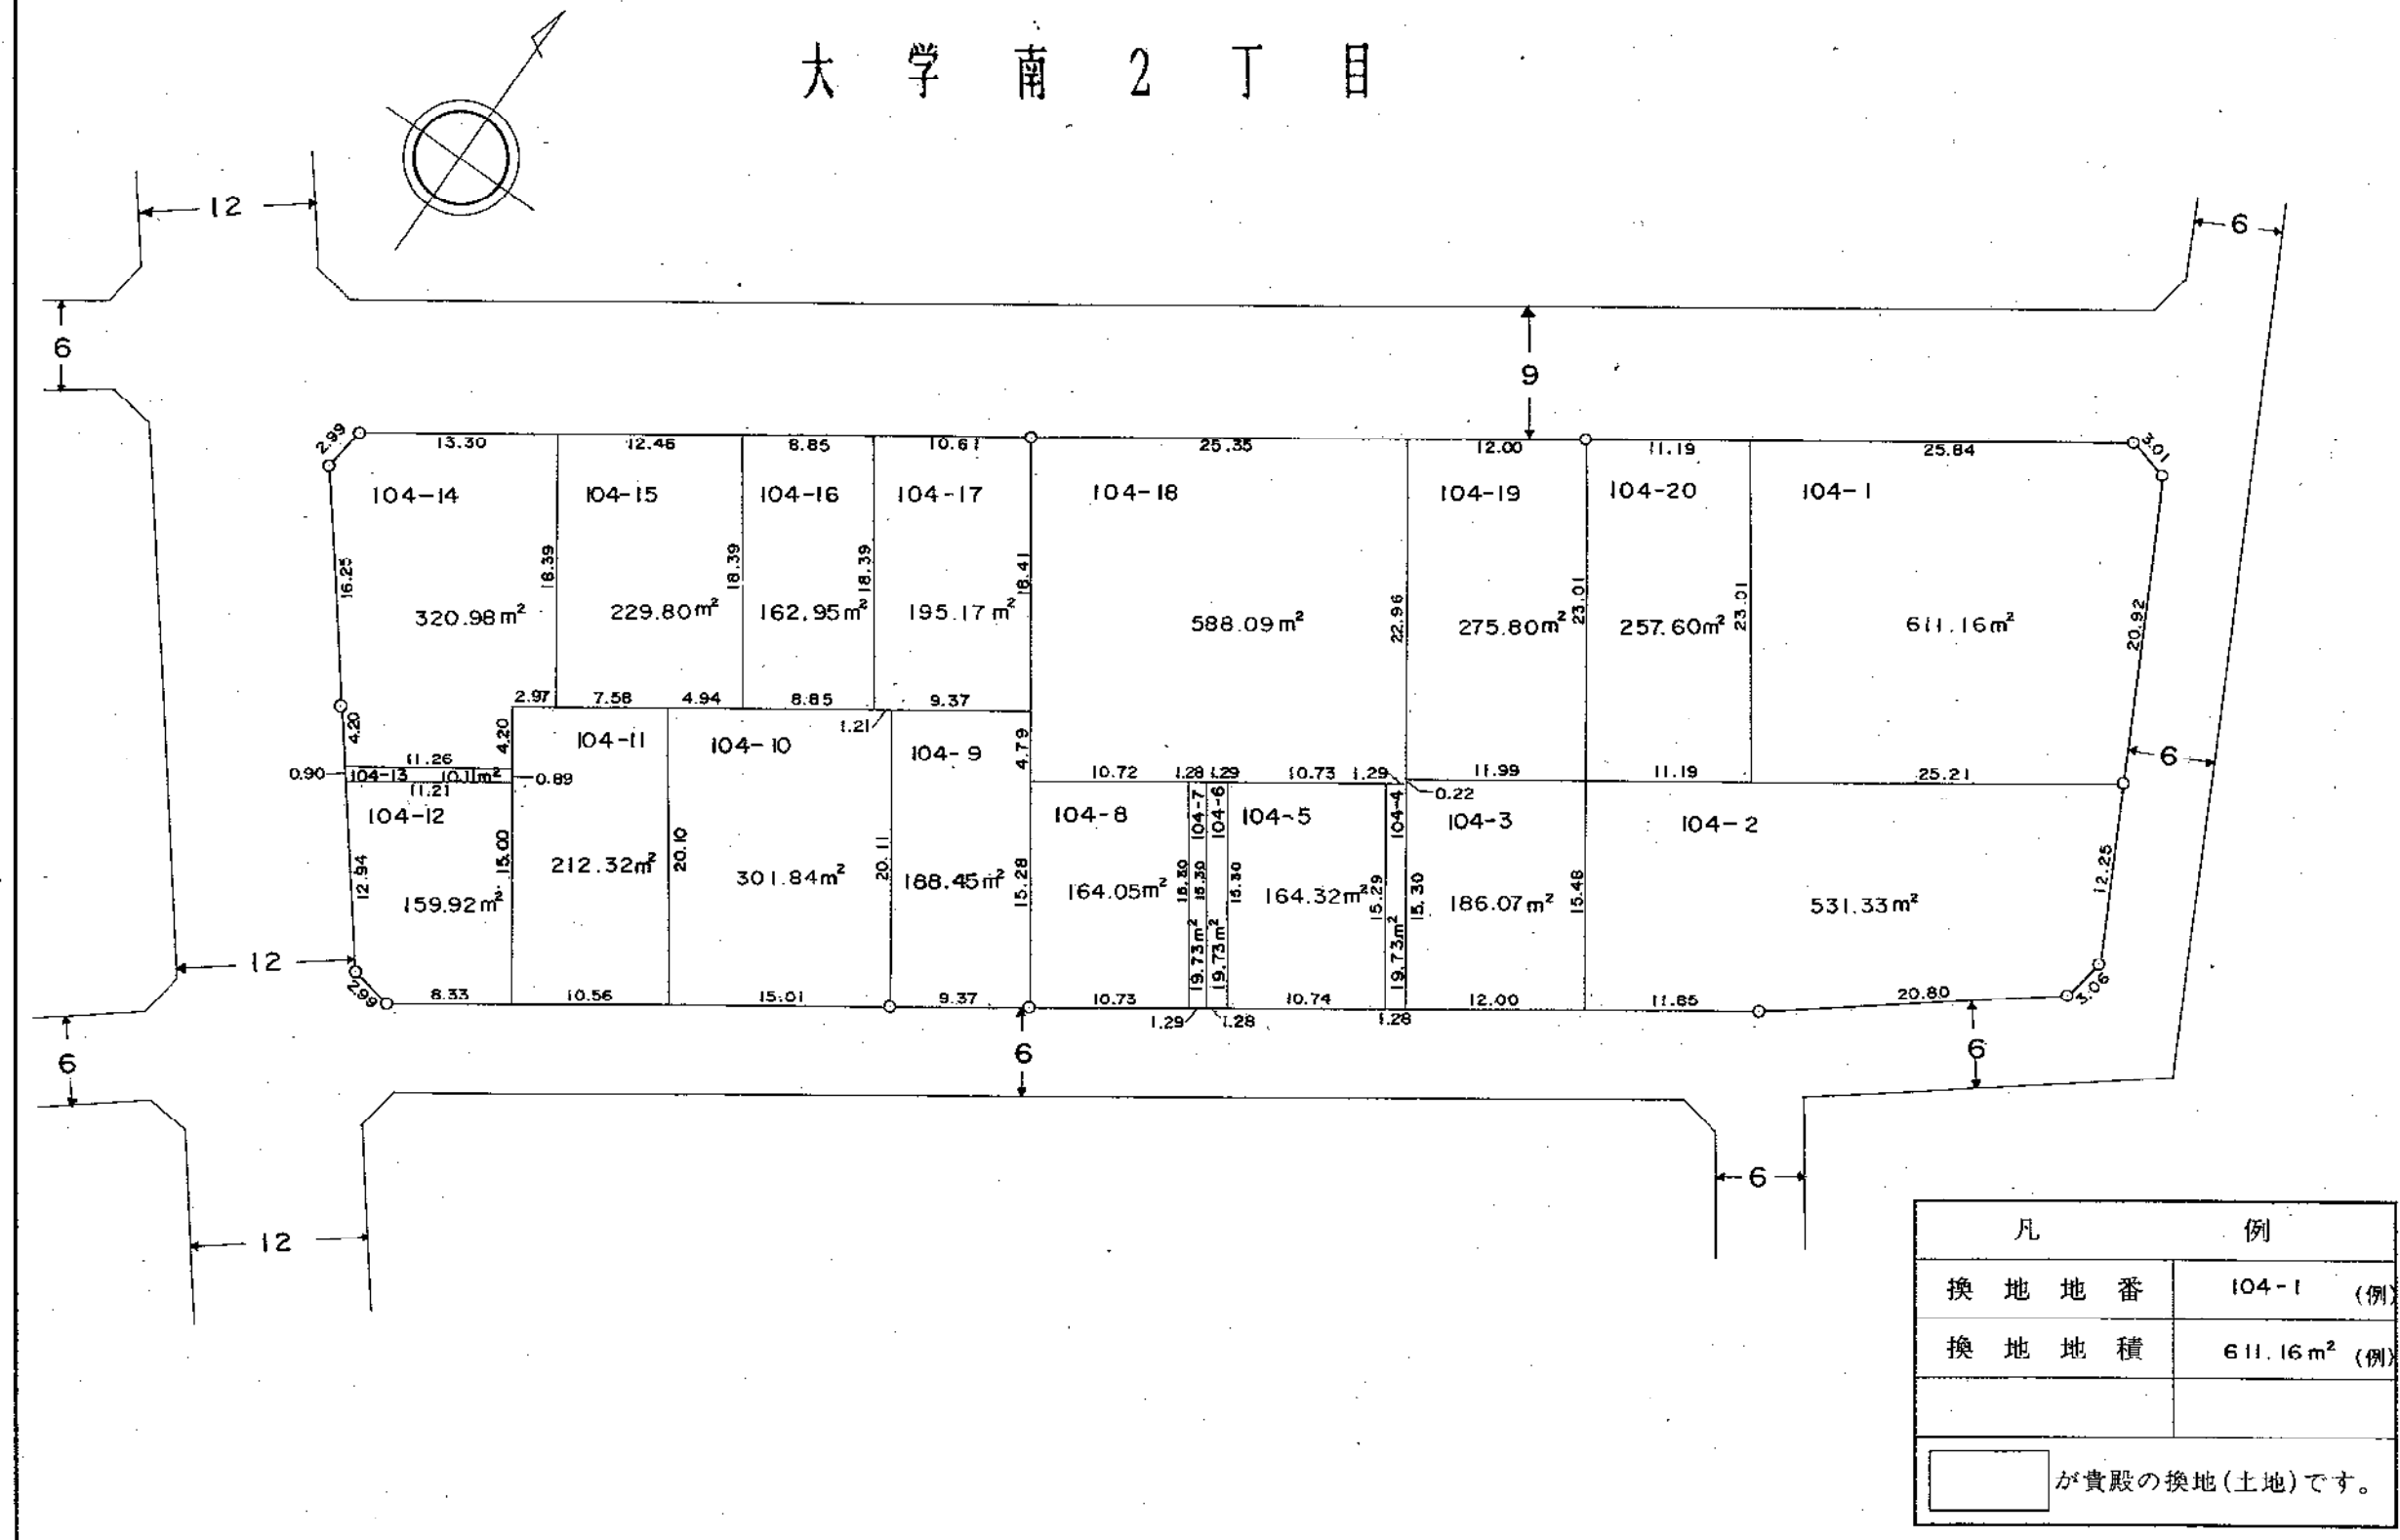



大学南土地区画整理事業

3街区換地図

縮尺 1 : 500

単位 : メートル及び平方メートル

平成2年12月

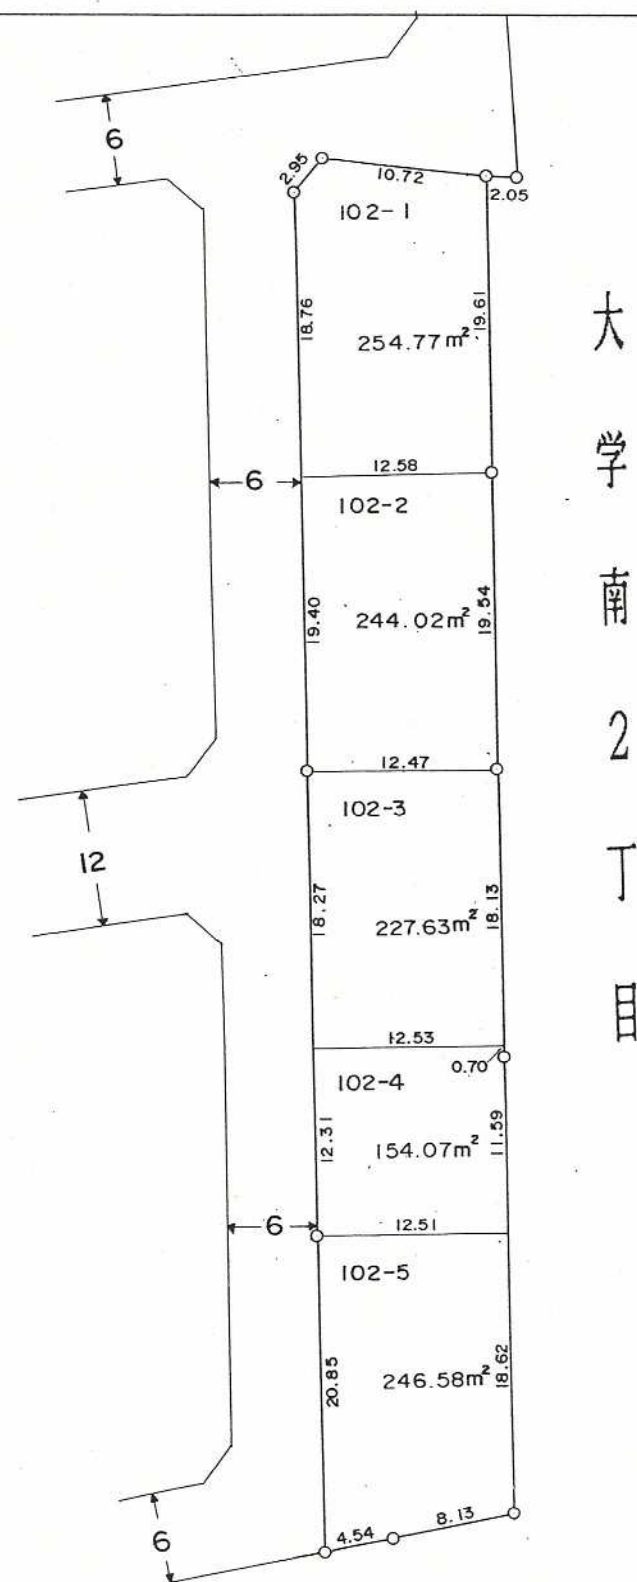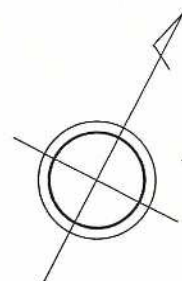



凡	例
換地地番	102-1 (例)
換地地積	254.77m ² (例)
が貴殿の換地(土地)です。	

大学南土地区画整理事業

4 街 区 換 地 図

縮尺 1 : 500 単位 : メートル及び平方メートル

大 学 南 2 丁 目

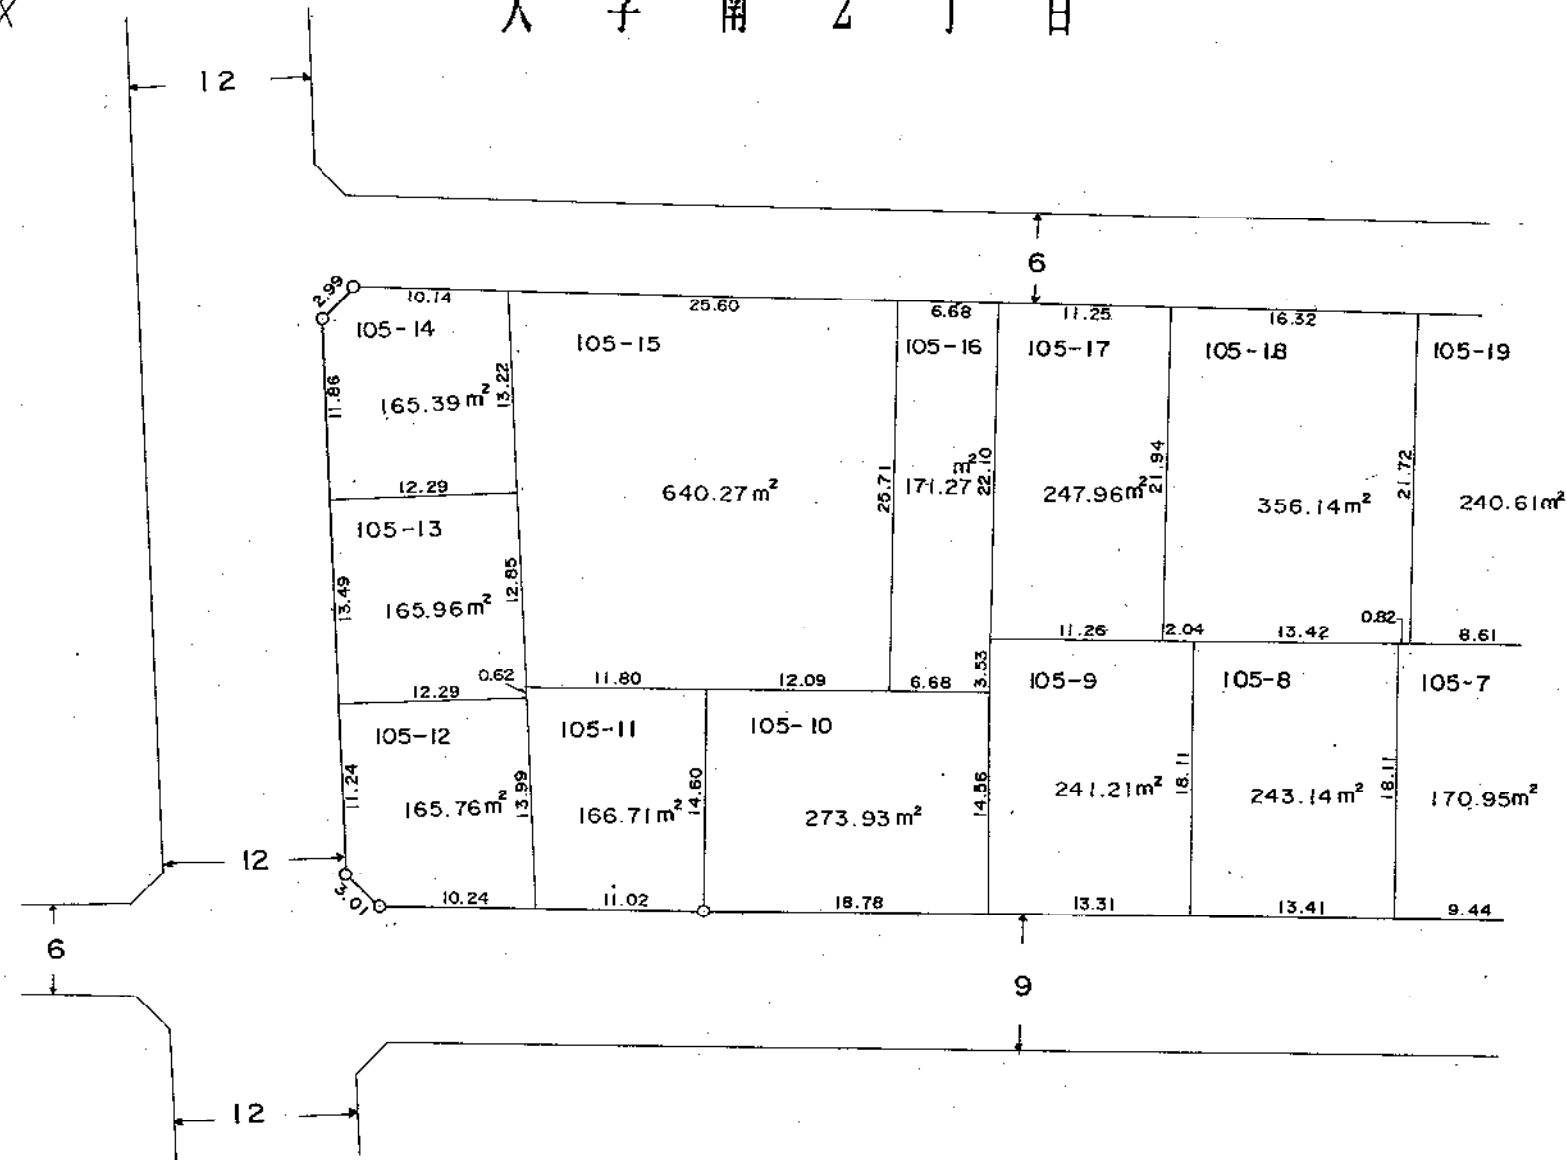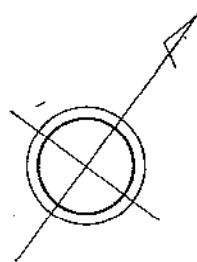

凡	例
換 地 地 番	105-8 (例)
換 地 地 積	243.14 m ² (例)
が貴殿の換地(土地)です。	



平成 2 年 12 月

大学南土地区画整理事業

4街区換地図

縮尺 1:500 単位 : メートル及び平方メートル

大学南2丁目

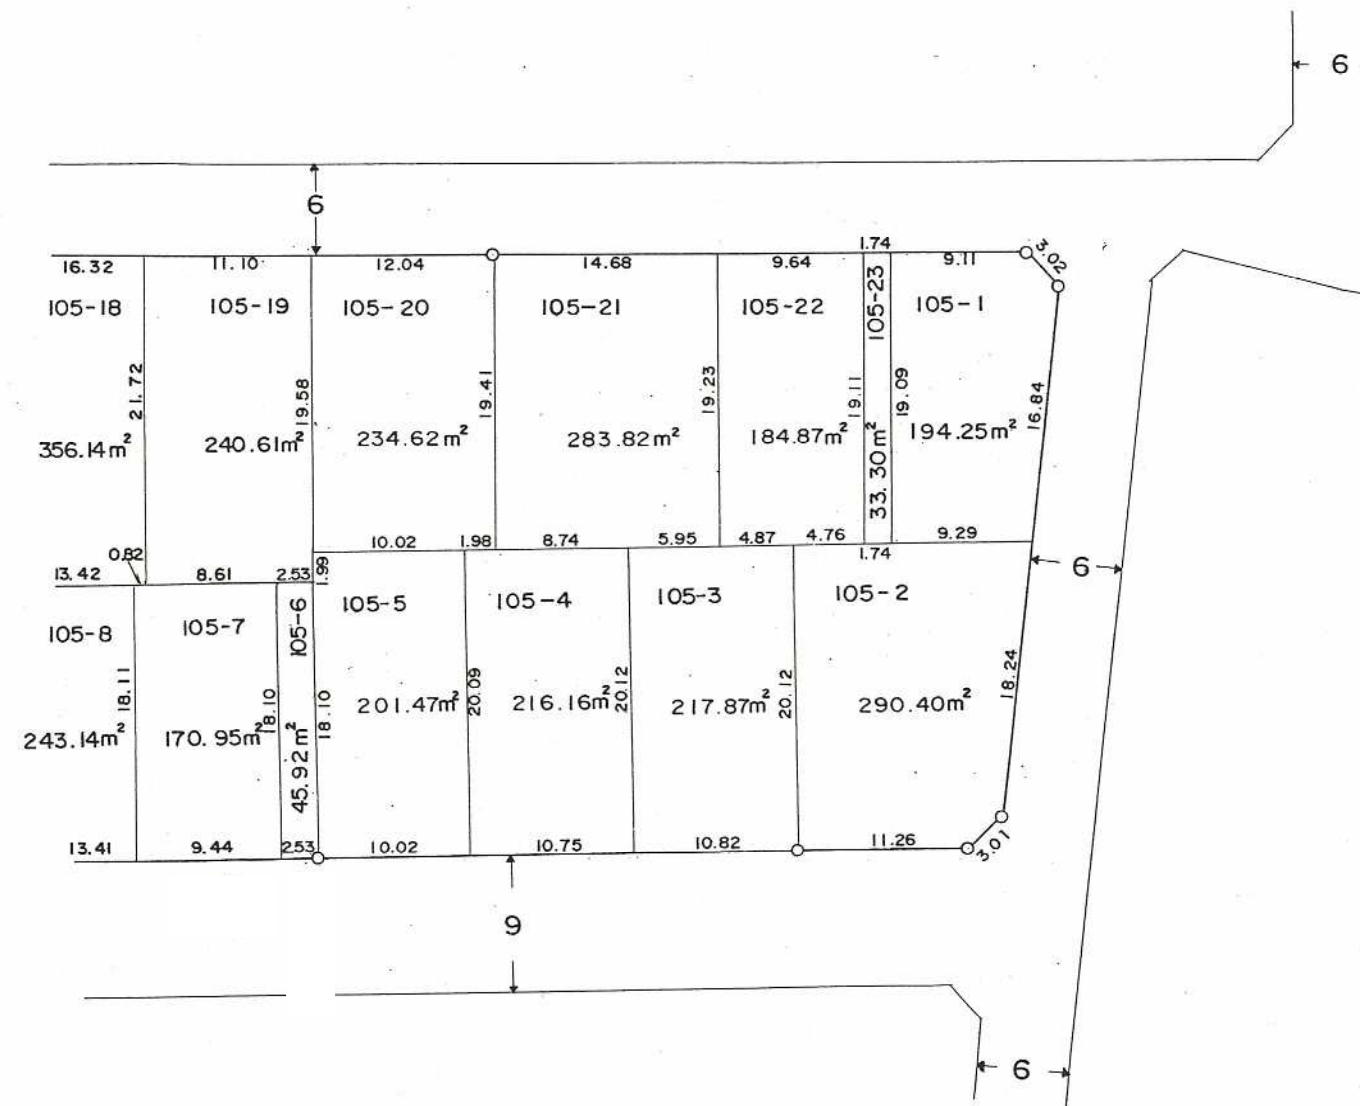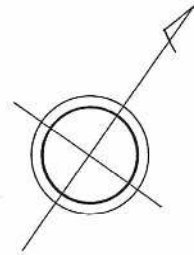

凡	例
換地地番	105-1 (例)
換地地積	194.25 m ² (例)
が貴殿の換地(土地)です。	



平成2年12月

大学南土地区画整理事業

5 街区換地図

縮尺 1 : 500 単位 : メートル及び平方メートル

大学南 2 丁目

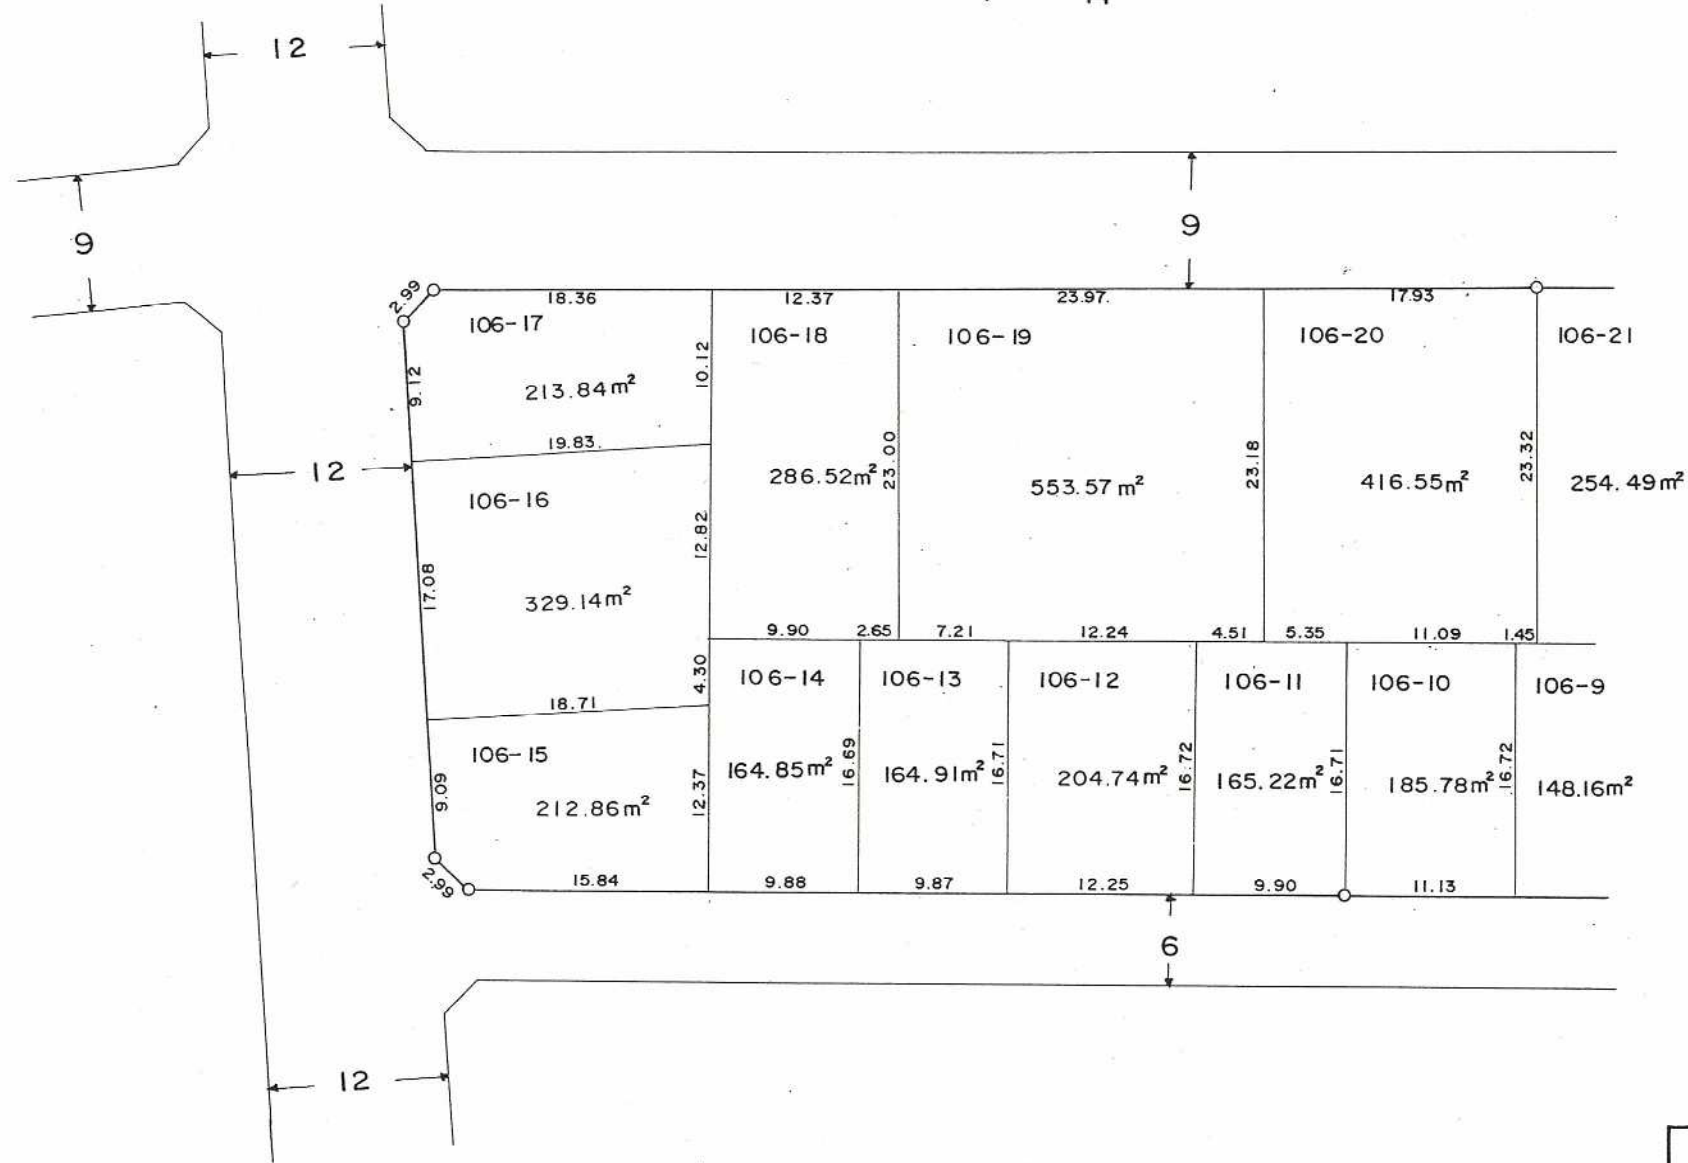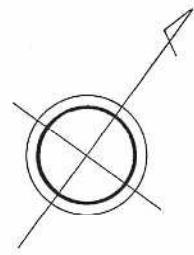

凡	例
換 地 地 番	106-9 (例)
換 地 地 積	148.16 m ² (例)
が貴殿の換地(土地)です。	



平成 2 年 12 月

大学南土地区画整理事業

5街区換地図

縮尺 1 : 500 単位 : メートル及び平方メートル

大学南2丁目

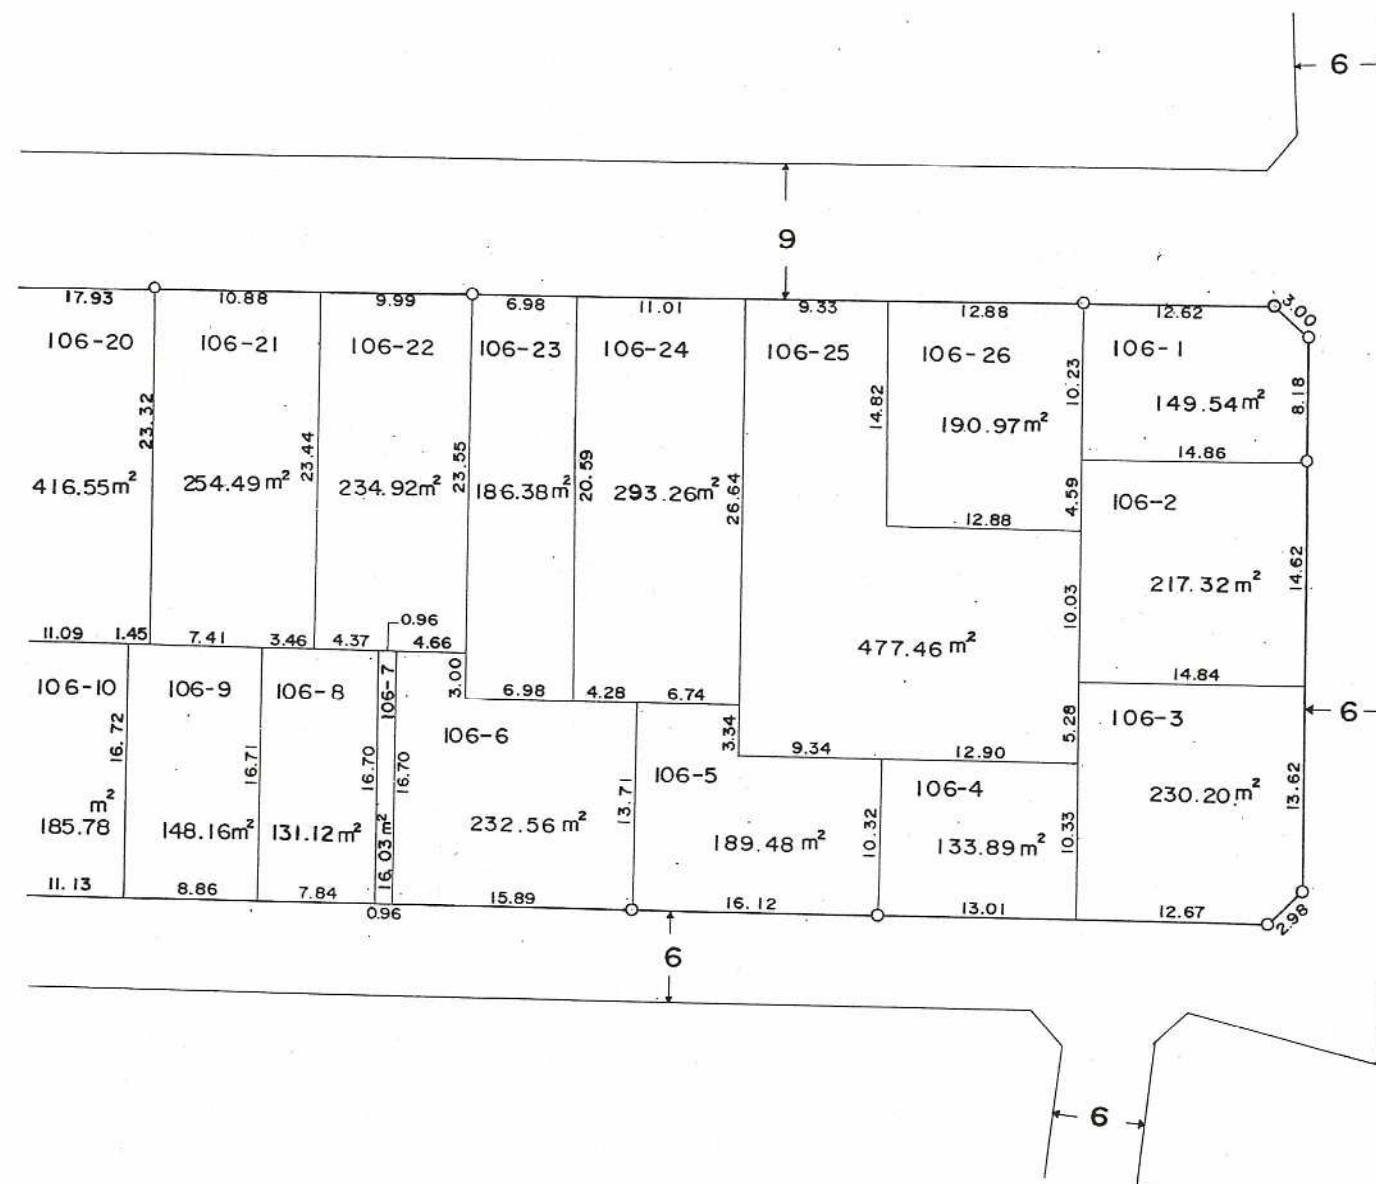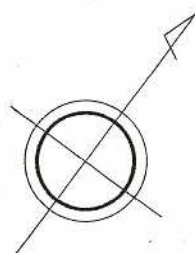

凡	例
換地地番	106-1 (例)
換地地積	149.54 m ² (例)
が貴殿の換地(土地)です。	


平成2年12月

大学南土地区画整理事業

6街区換地図

縮尺 1:500 単位 : メートル及び平方メートル

大学南2丁目

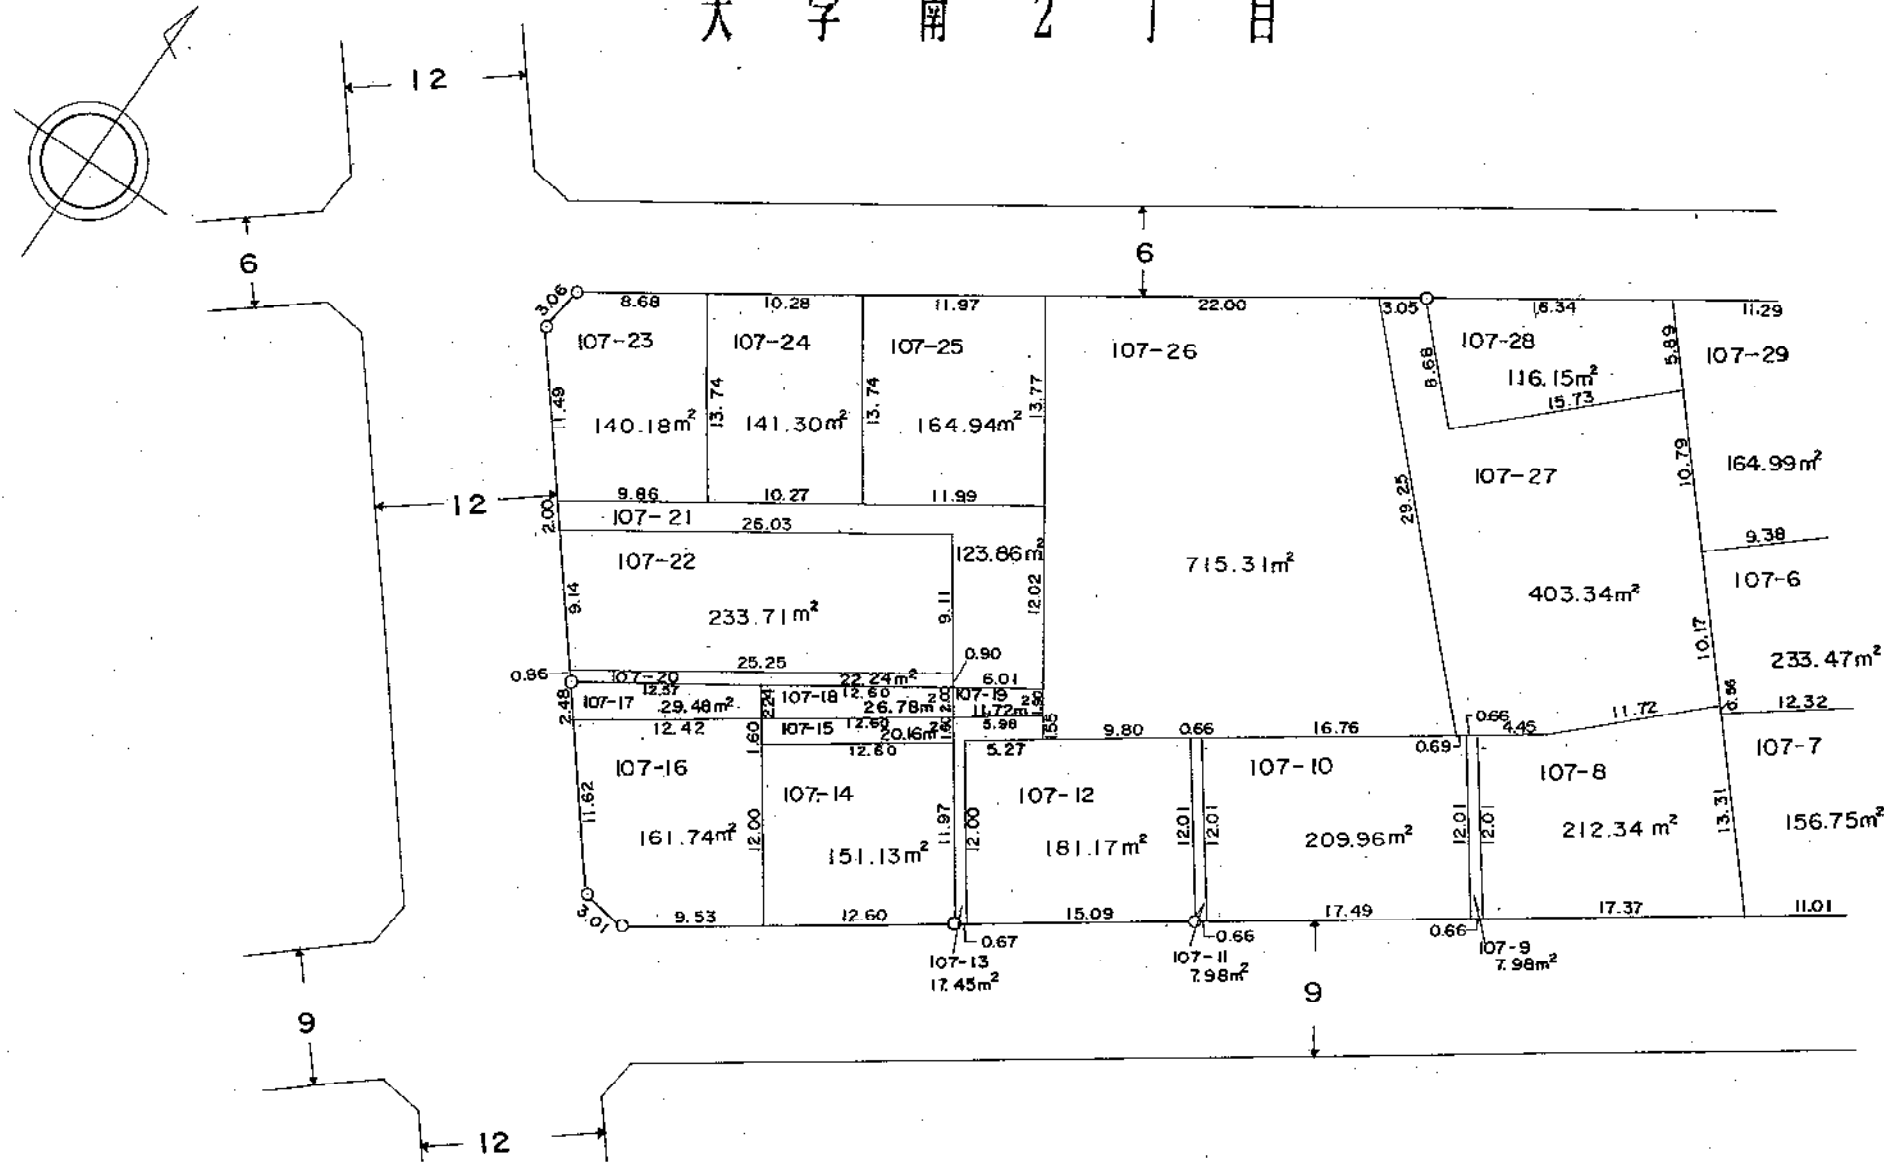

凡	例
換地地番	107-8 (例)
換地地積	212.34m ² (例)
が貴殿の換地(土地)です。	



平成2年12月

大学南土地区画整理事業

6 街区換地図

縮尺 1:500 単位 : メートル及び平方メートル

大学南 2 丁目

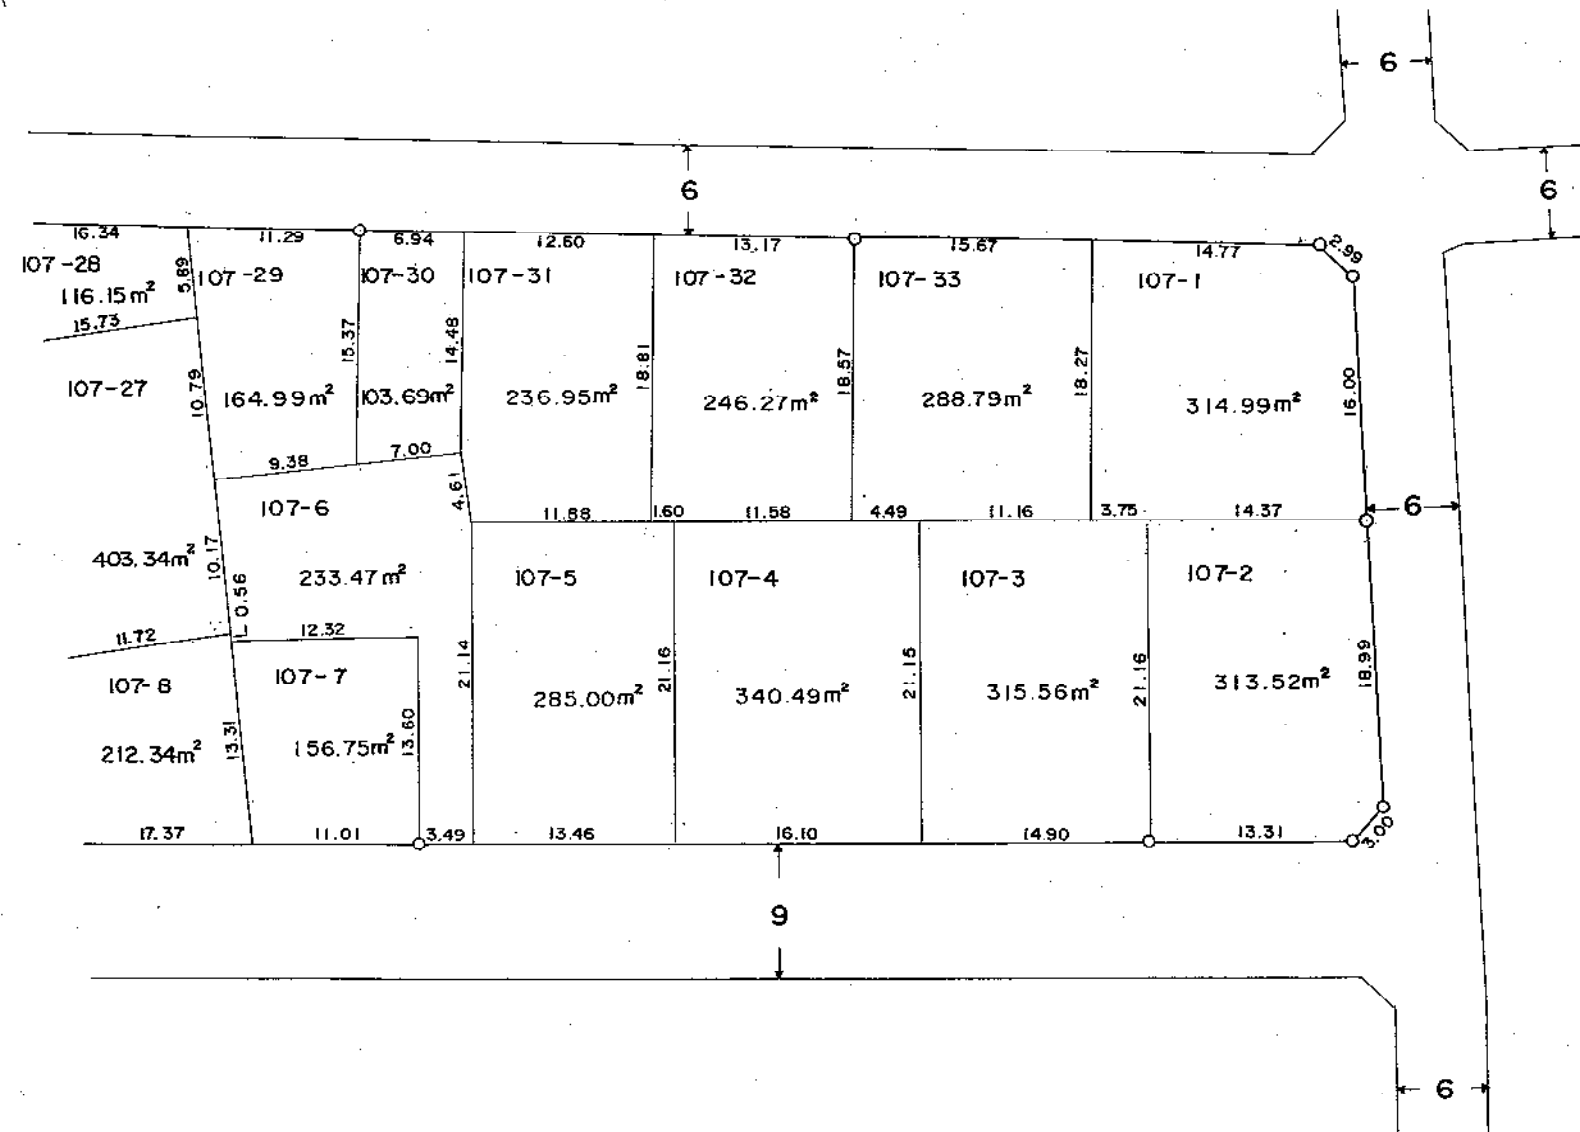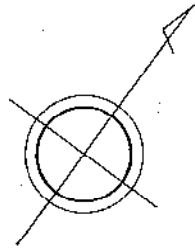

凡	例
換地地番	107-1 (例)
換地地積	314.99m ² (例)
が貴殿の換地(土地)です。	



平成 2 年 12 月

大学南土地区画整理事業

7街区換地図

縮尺 1:500 単位 : メートル及び平方メートル

大学南2丁目

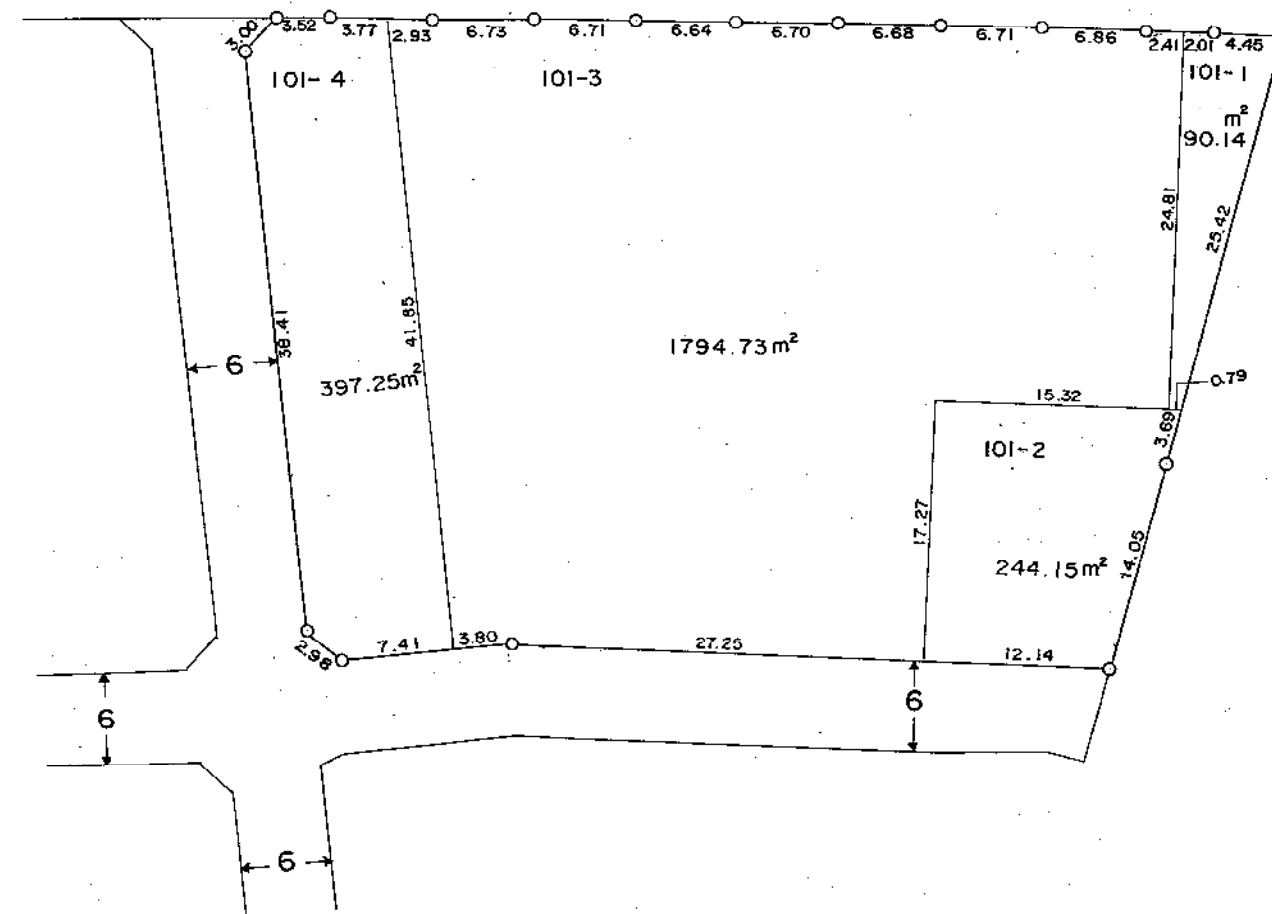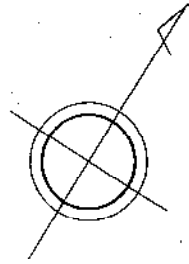

凡	例
換地地番	101-1 (例)
換地地積	90.14 m ² (例)
が貴殿の換地(土地)です。	



平成2年12月

大学南土地区画整理事業

8街区換地図

縮尺 1:500 単位: メートル及び平方メートル

大学南2丁目

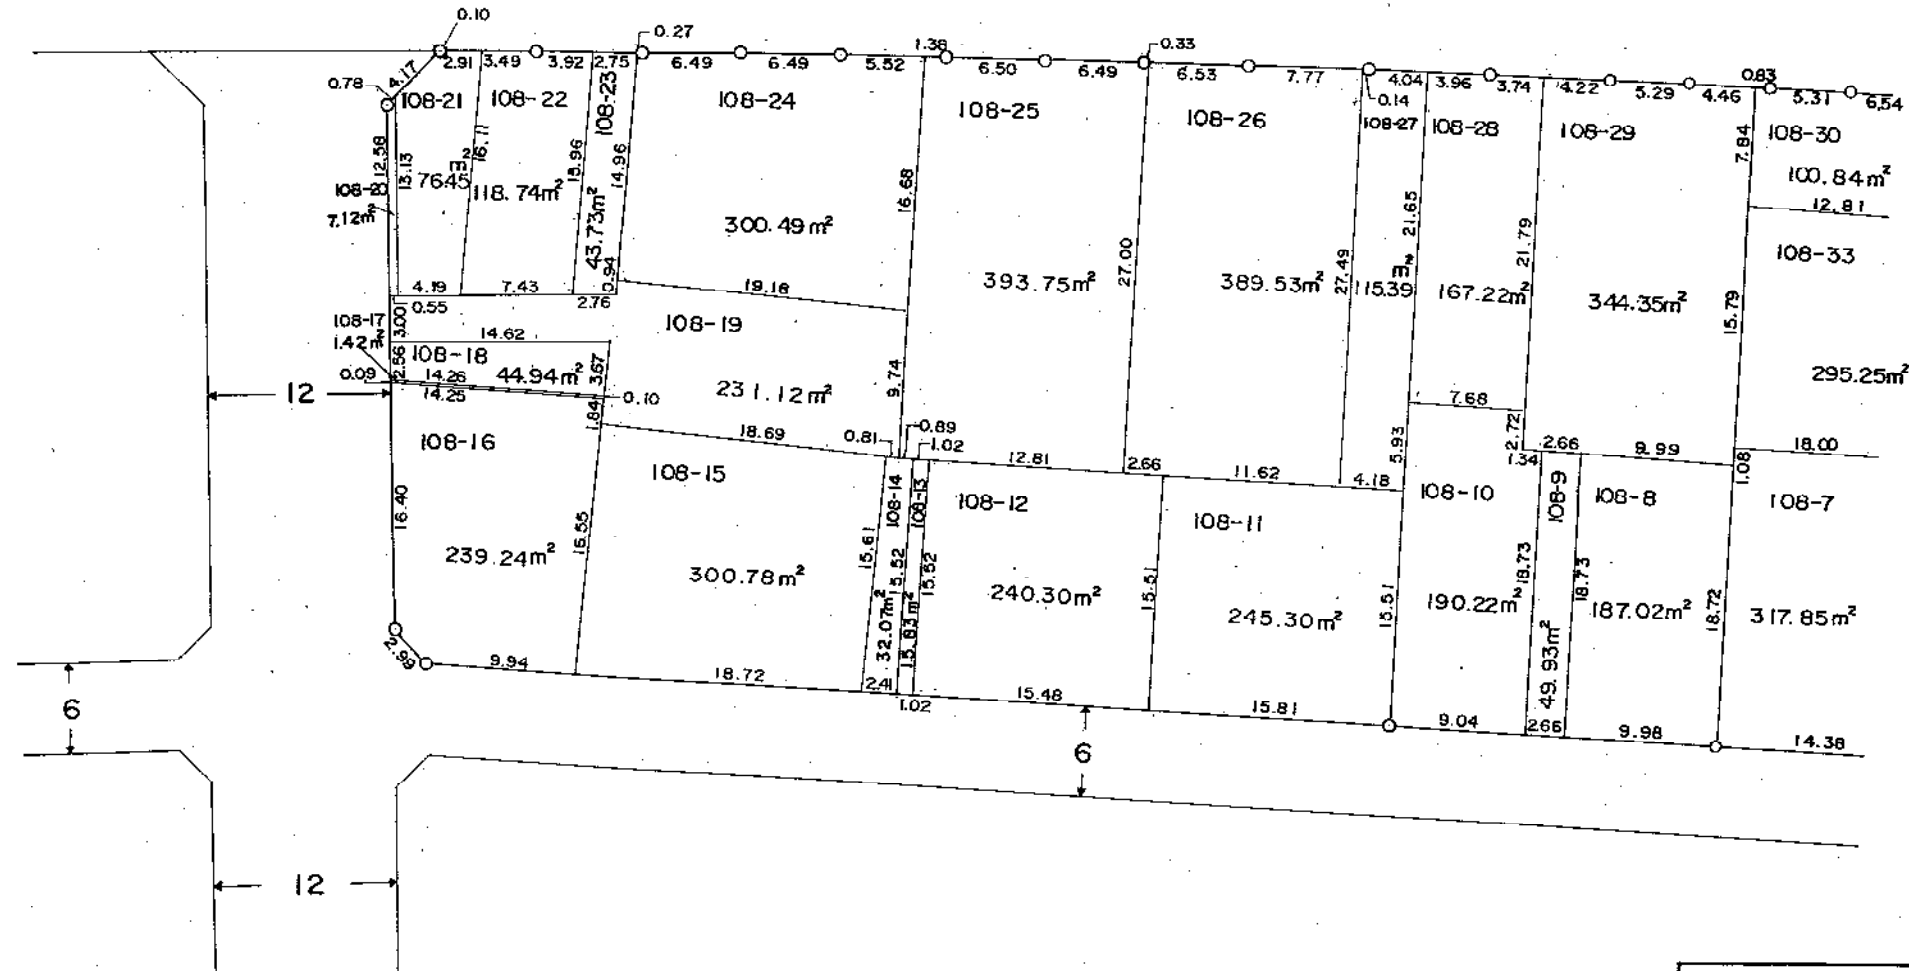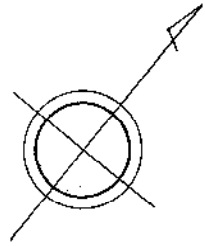

凡	例
換地地番	108-8 (例)
換地地積	187.02 m² (例)
が貴殿の換地(土地)です。	



平成2年12月

大学南土地区画整理事業

8街区換地図

縮尺 1:500 単位 : メートル及び平方メートル

大学南2丁目

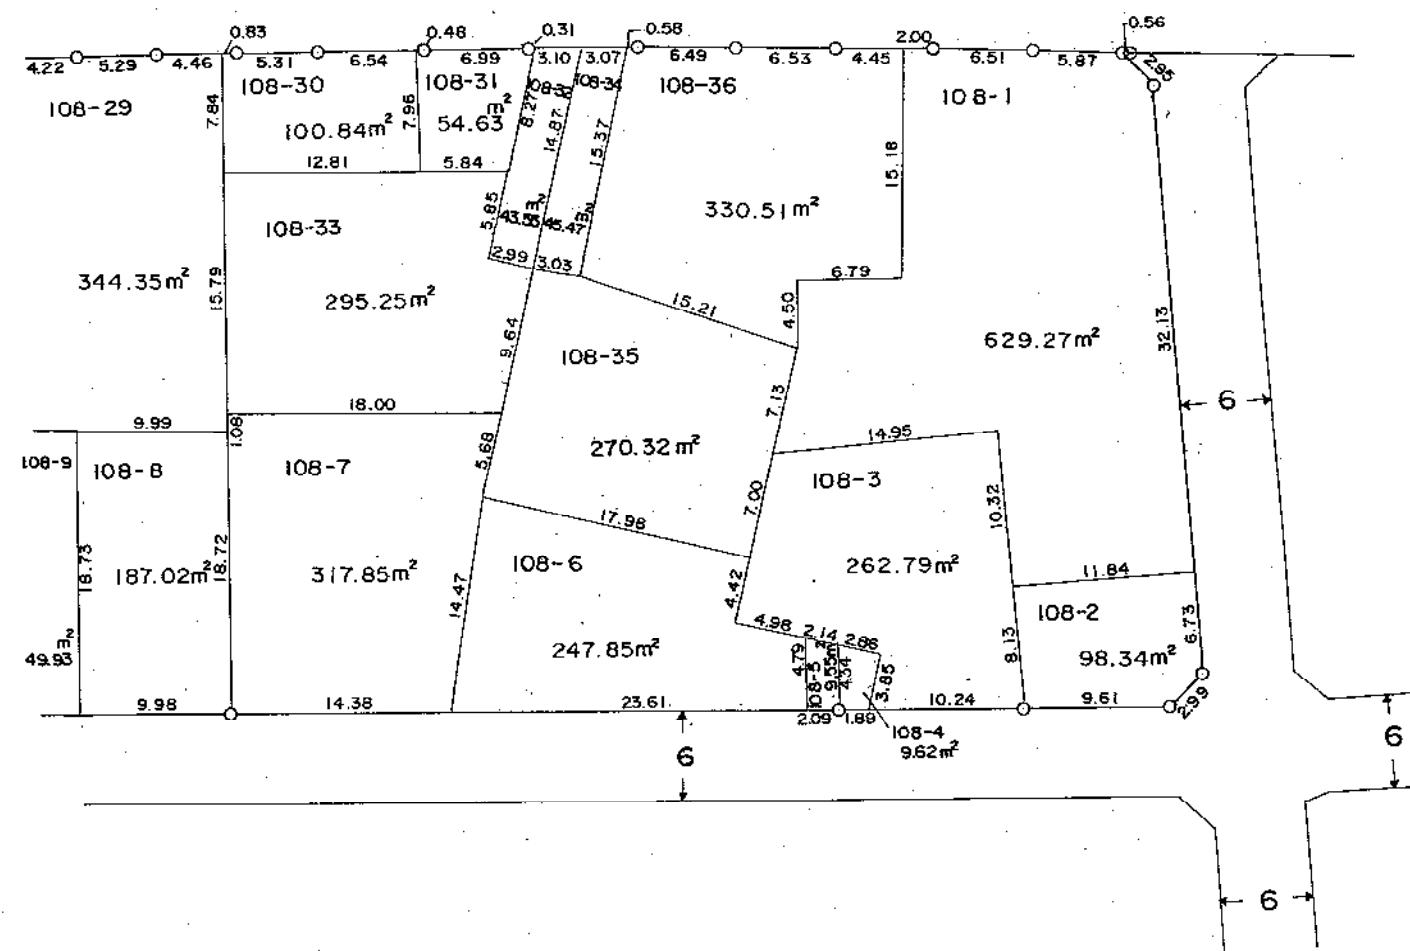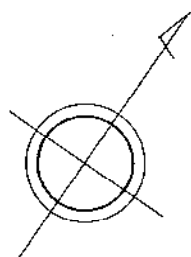

凡	例
換地地番	108-1 (例)
換地地積	629.27m ² (例)
	が貴殿の換地(土地)です。



平成2年12月

大学南土地区画整理事業

9街区換地図

縮尺 1:500 単位 : メートル及び平方メートル

大学南2丁目

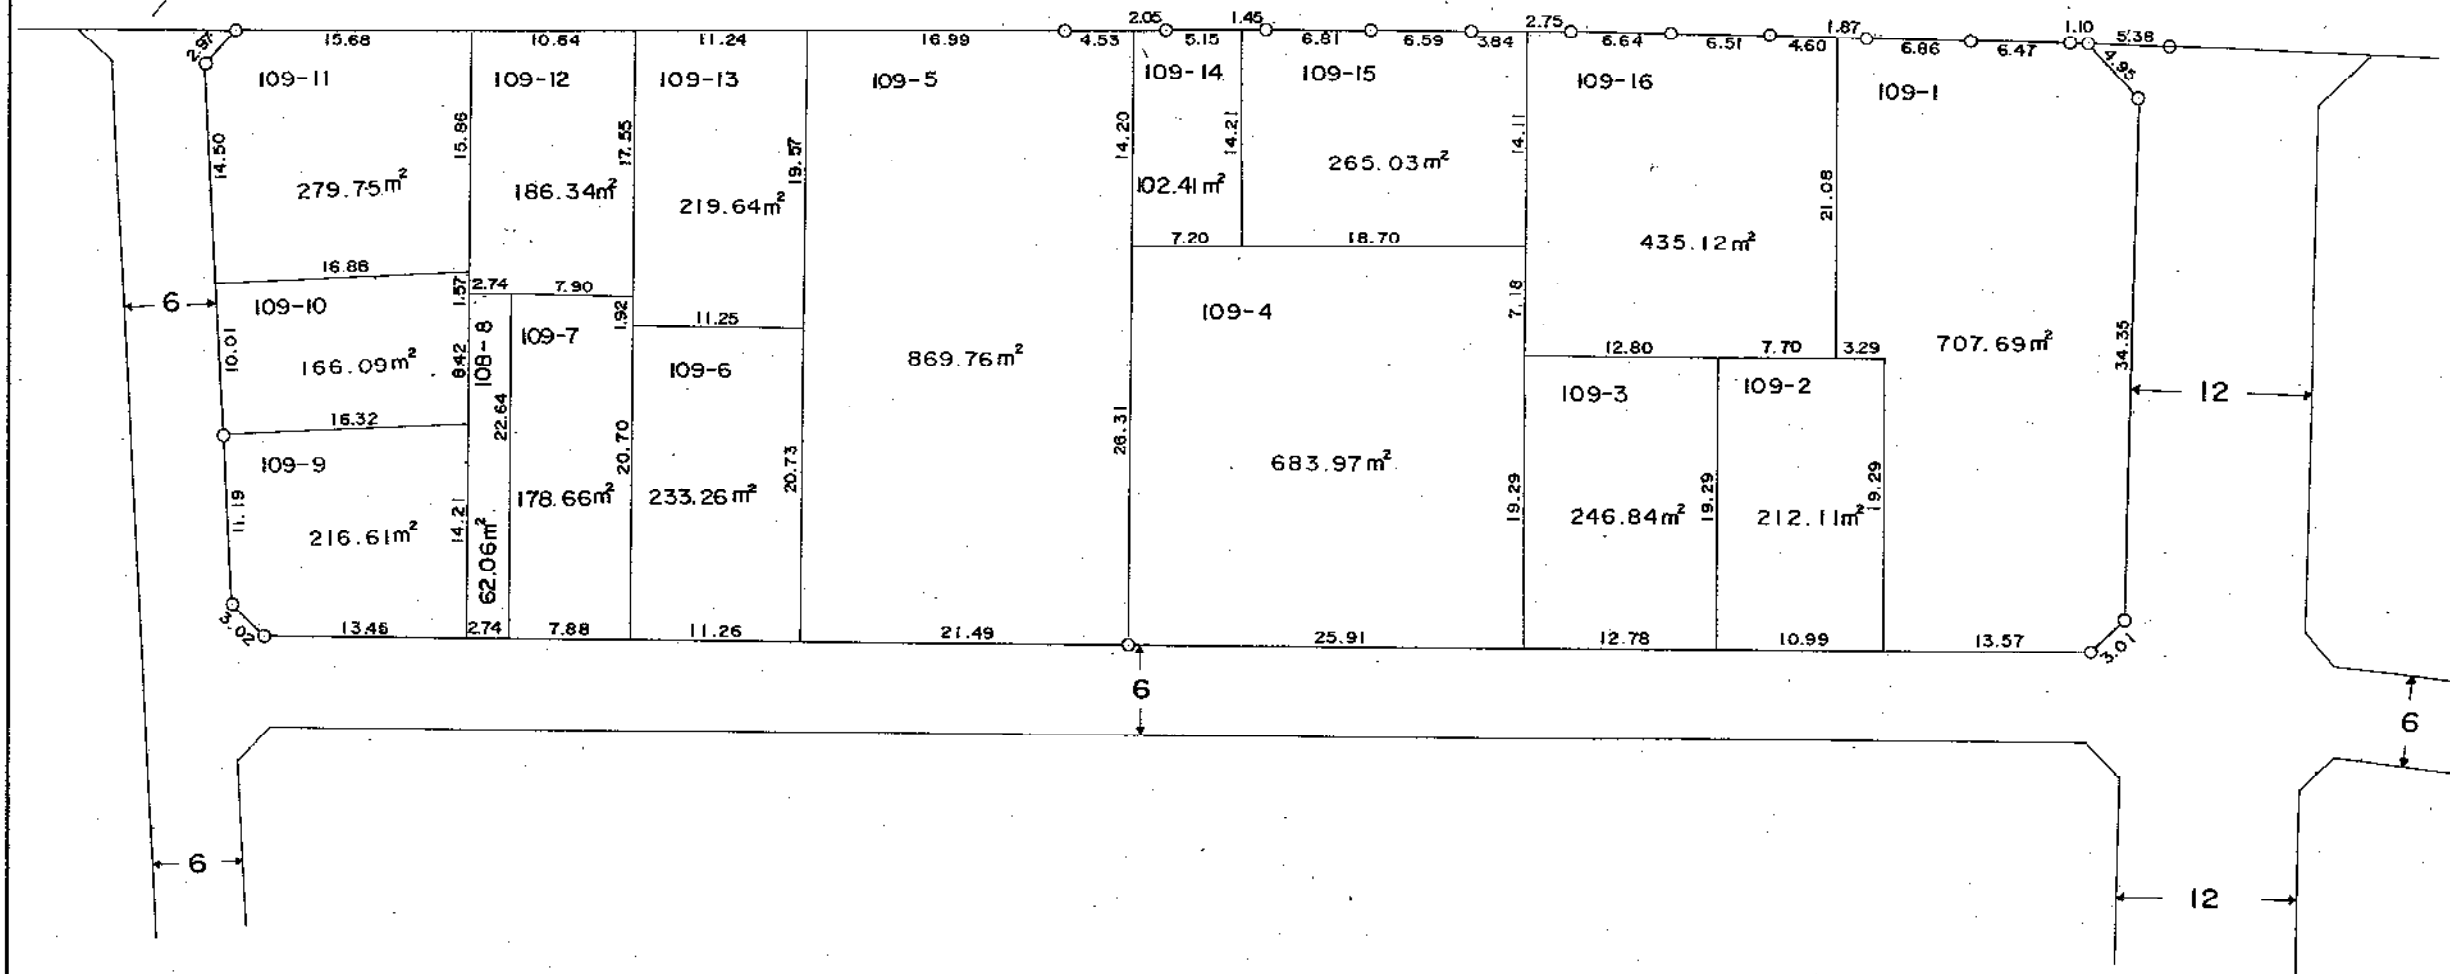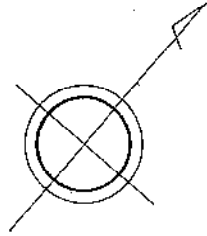

凡	例
換地地番	109-1 (例)
換地地積	707.69m² (例)
が貴殿の換地(土地)です。	


平成2年12月

大学南土地区画整理事業

10街区換地図

縮尺 1:500 単位 : メートル及び平方メートル

大学南2丁目

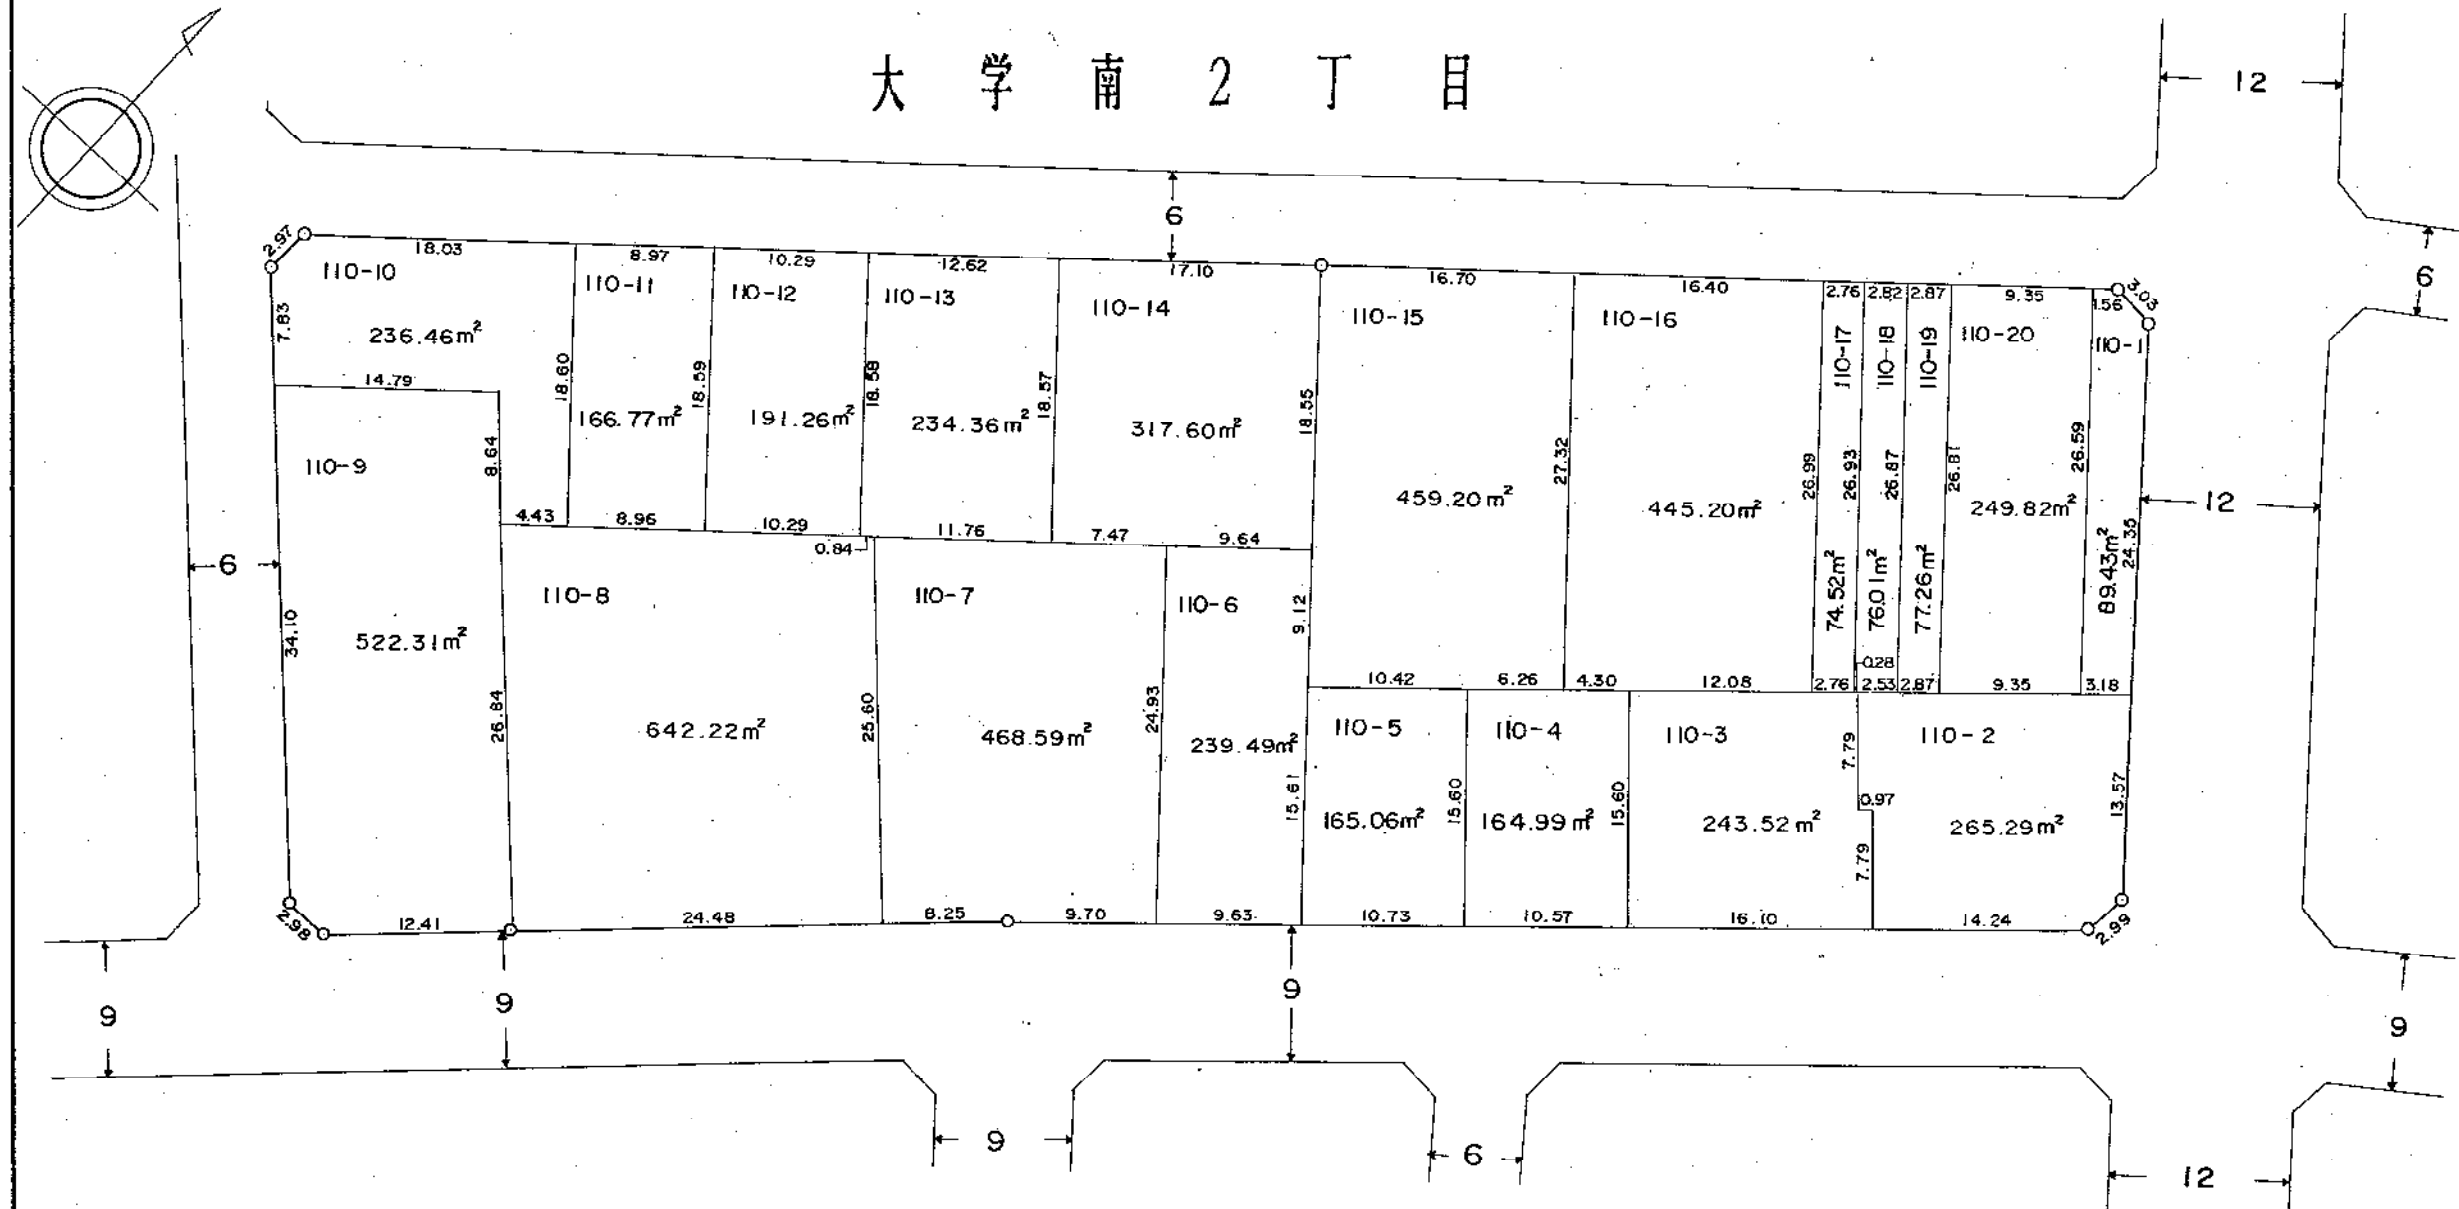

凡	例
換地地番	110-1 (例)
換地地積	89.43m² (例)
が貴殿の換地(土地)です。	

平成2年12月



大学南土地区画整理事業

II 街区換地図

縮尺 1 : 500

単位 : メートル及び平方メートル

大学南 2 丁目

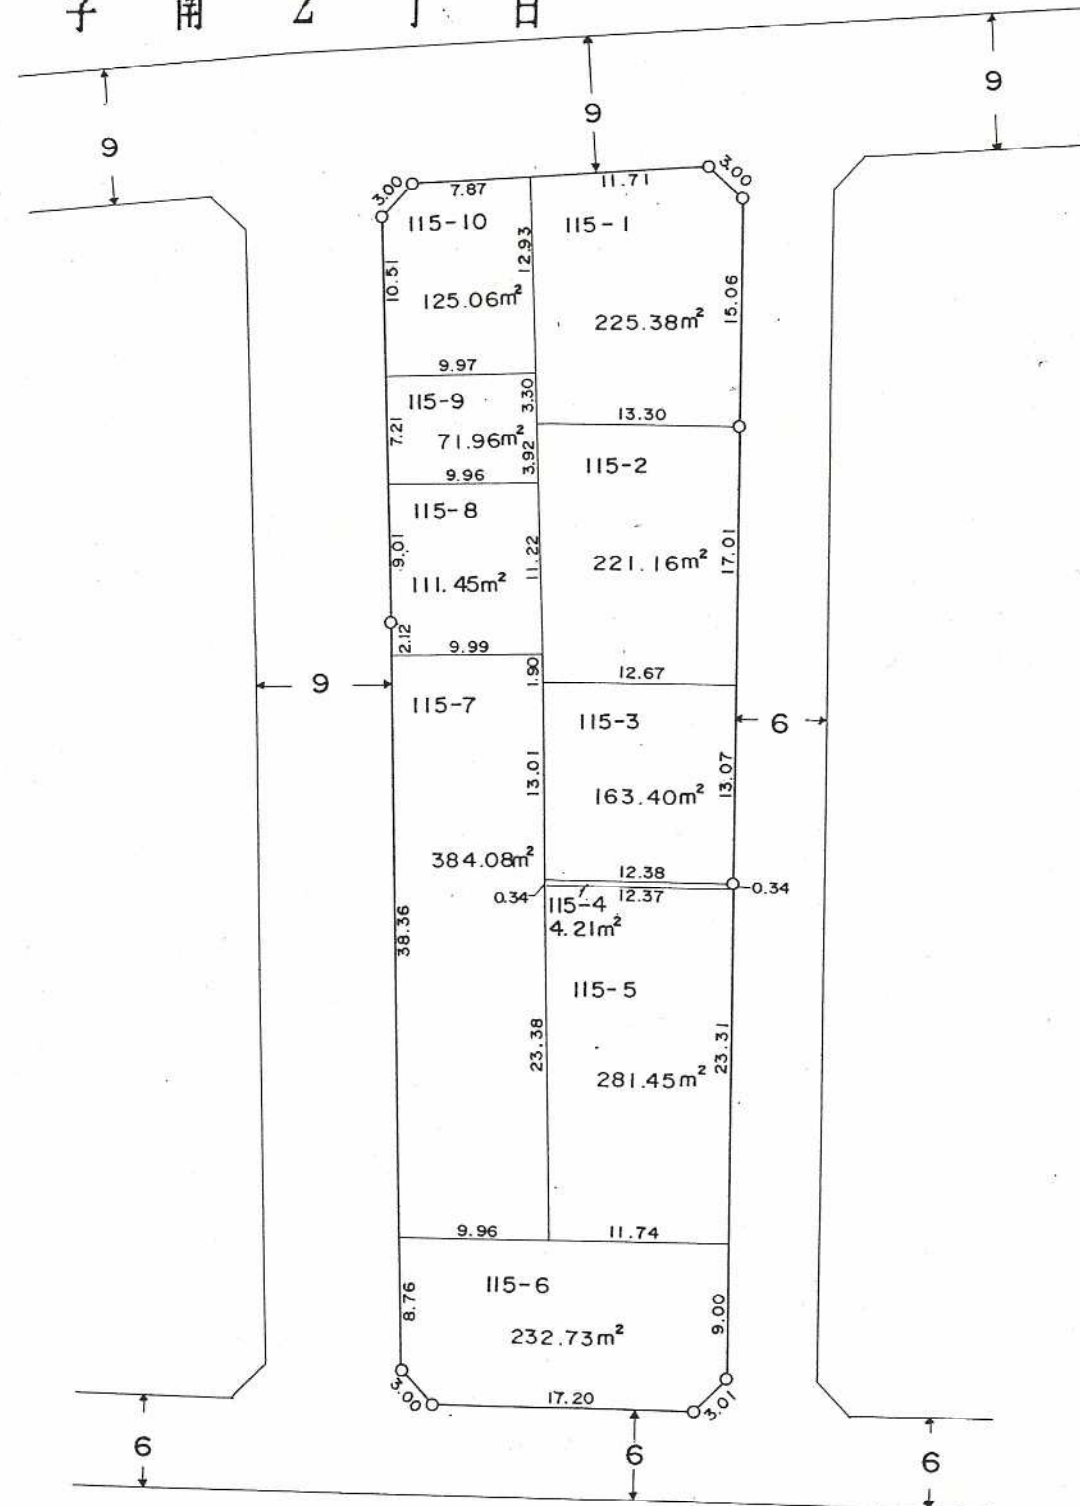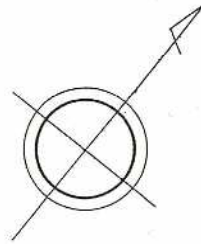



凡	例
換 地 地 番	115-1 (例)
換 地 地 積	225.38m ² (例)
が貴殿の換地(土地)です。	

平成 2 年 12 月

大学南土地区画整理事業

12街区換地図

縮尺 1:500 単位 : メートル及び平方メートル

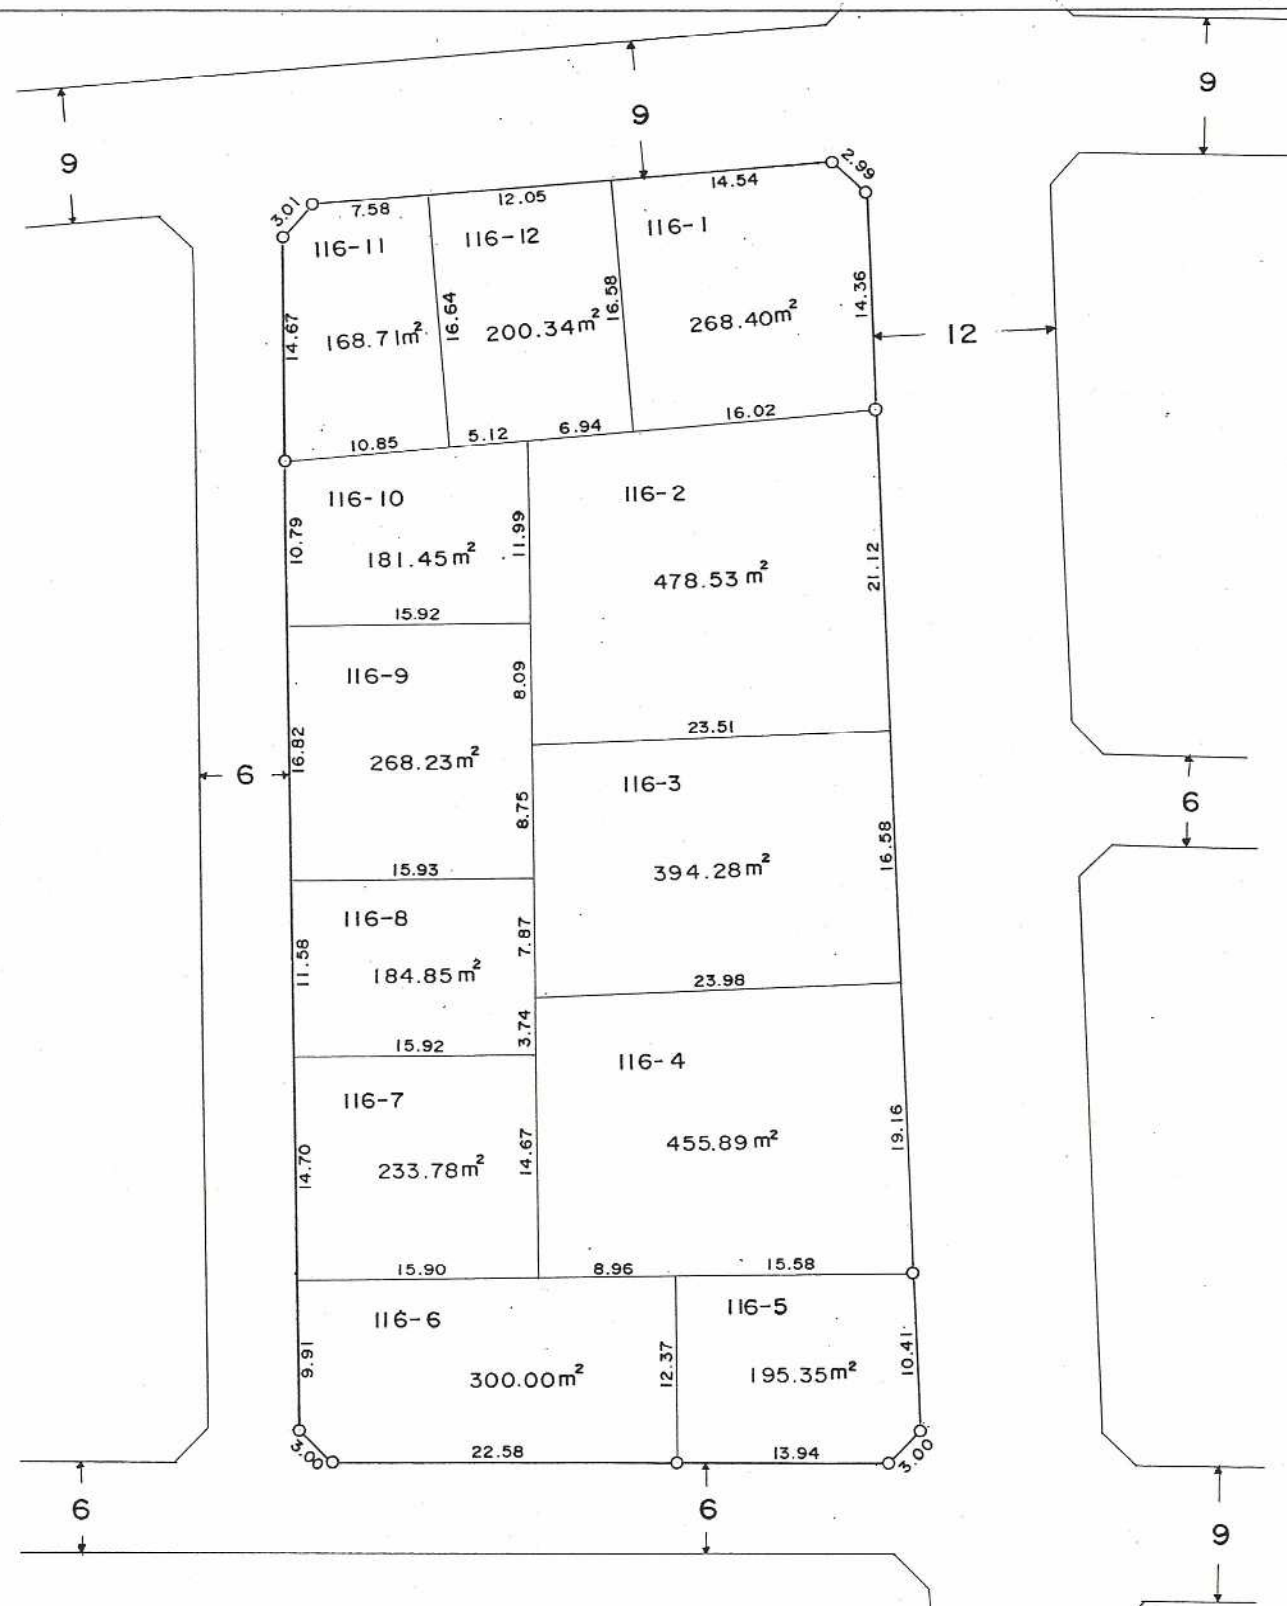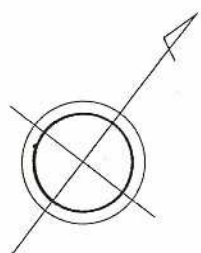

大学南2丁目

凡	例
換地地番	116-1 (例)
換地地積	268.40m ² (例)
が貴殿の換地(土地)です。	



平成2年12月

大学南土地区画整理事業

13街区換地図

縮尺 1:500 単位 : メートル及び平方メートル

大学南2丁目

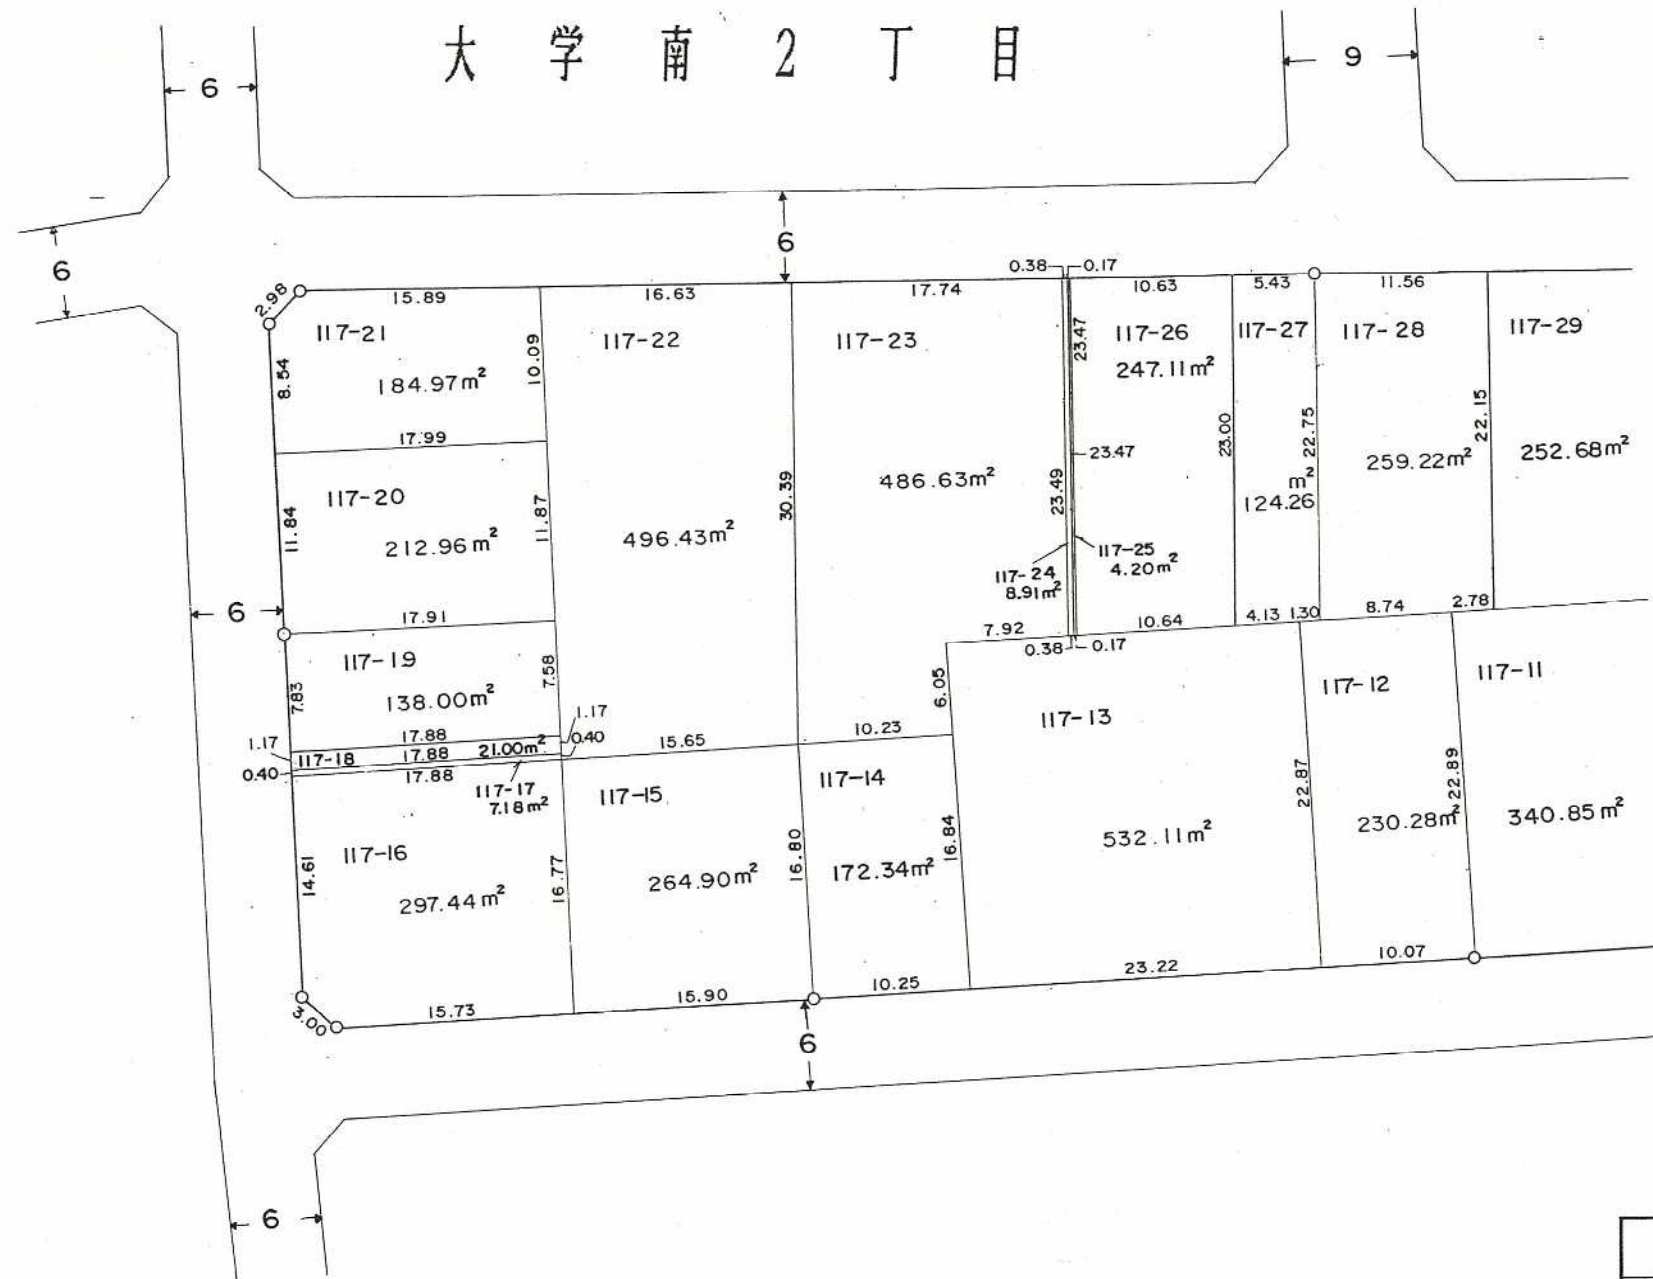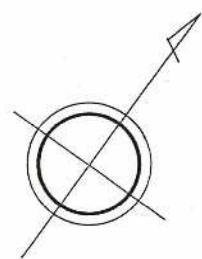

凡	例
換地地番	117-12 (例)
換地地積	230.28m ² (例)
が貴殿の換地(土地)です。	



平成2年12月

大学南土地区画整理事業

13街区換地図

縮尺 1:500 単位 : メートル及び平方メートル

大学南2丁目

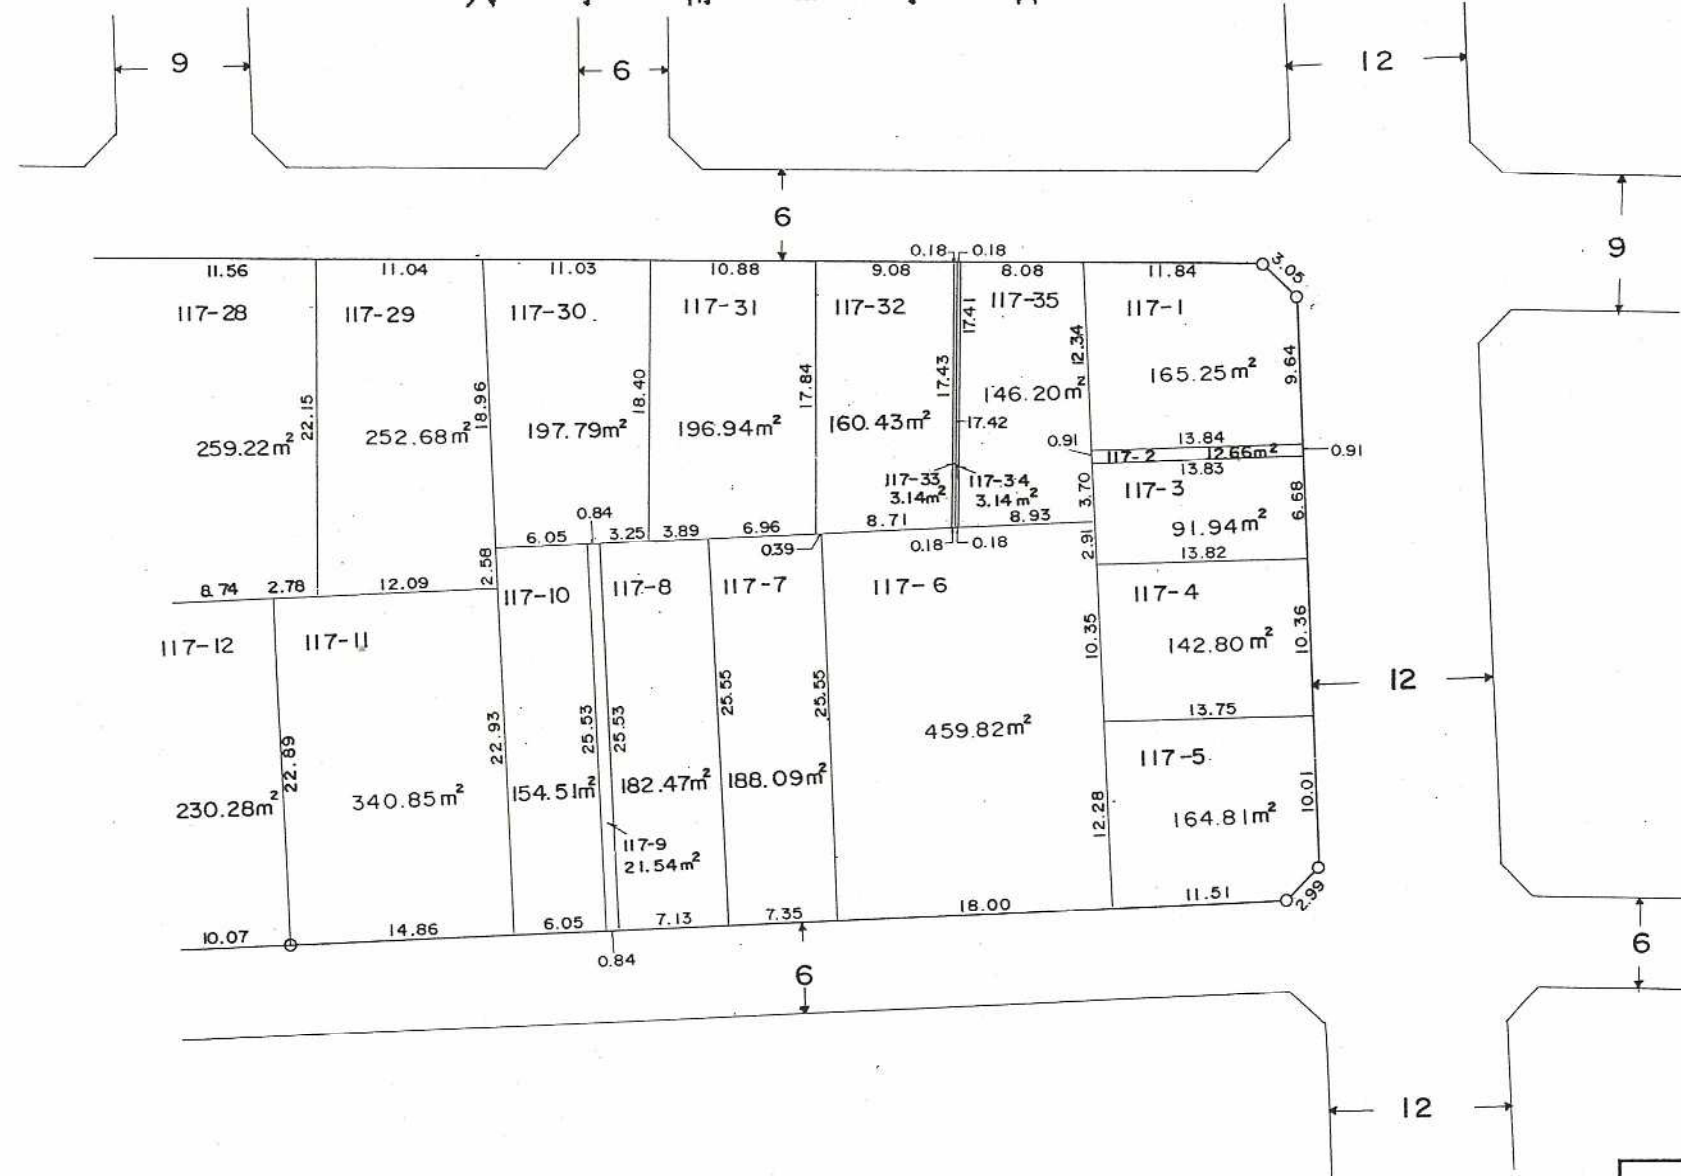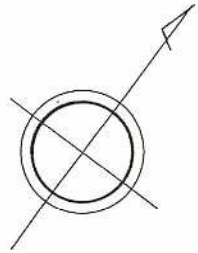

凡	例
換地地番	117-1 (例)
換地地積	165.25m² (例)
が貴殿の換地(土地)です。	



平成2年12月

大学南土地区画整理事業

14街区換地図

縮尺 1:500 単位 : メートル及び平方メートル

大学南2丁目

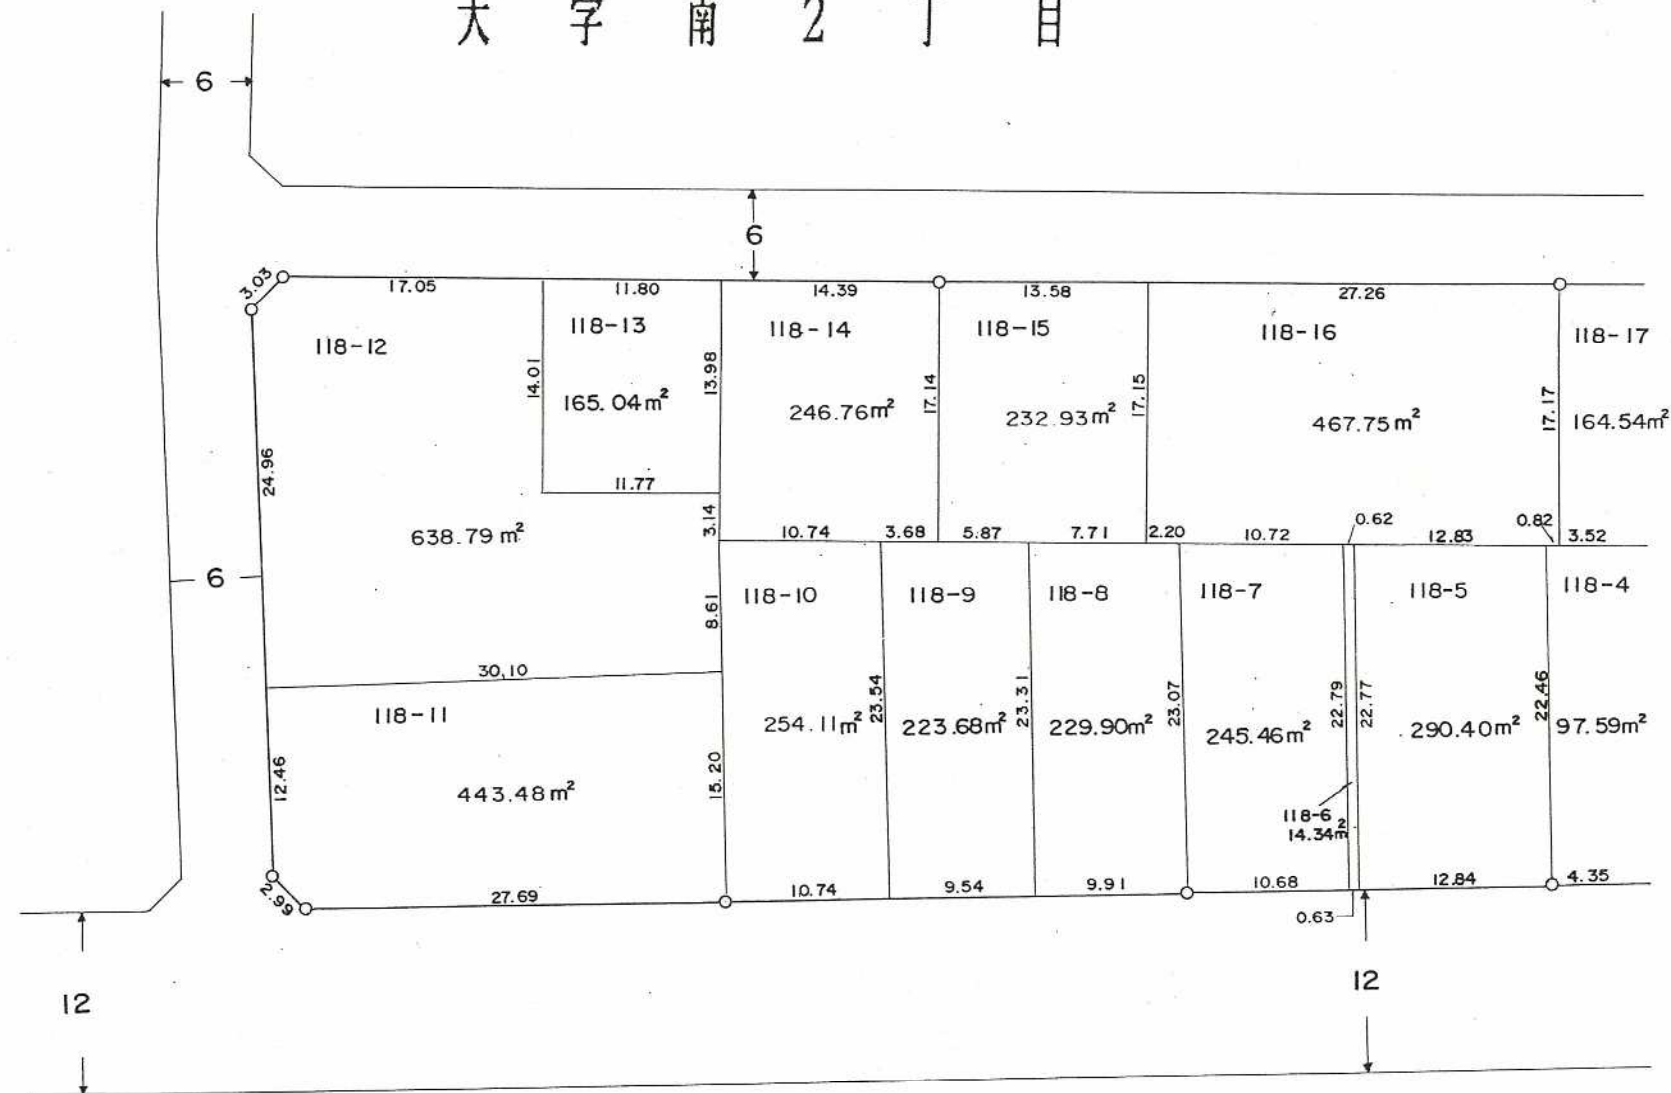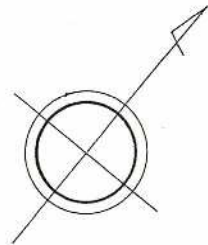

凡	例
換地地番	118-5 (例)
換地地積	290.40 m ² (例)
が貴殿の換地(土地)です。	



平成2年12月

大学南土地区画整理事業

14街区換地図

縮尺 1:500 単位 : メートル及び平方メートル

大学南2丁目

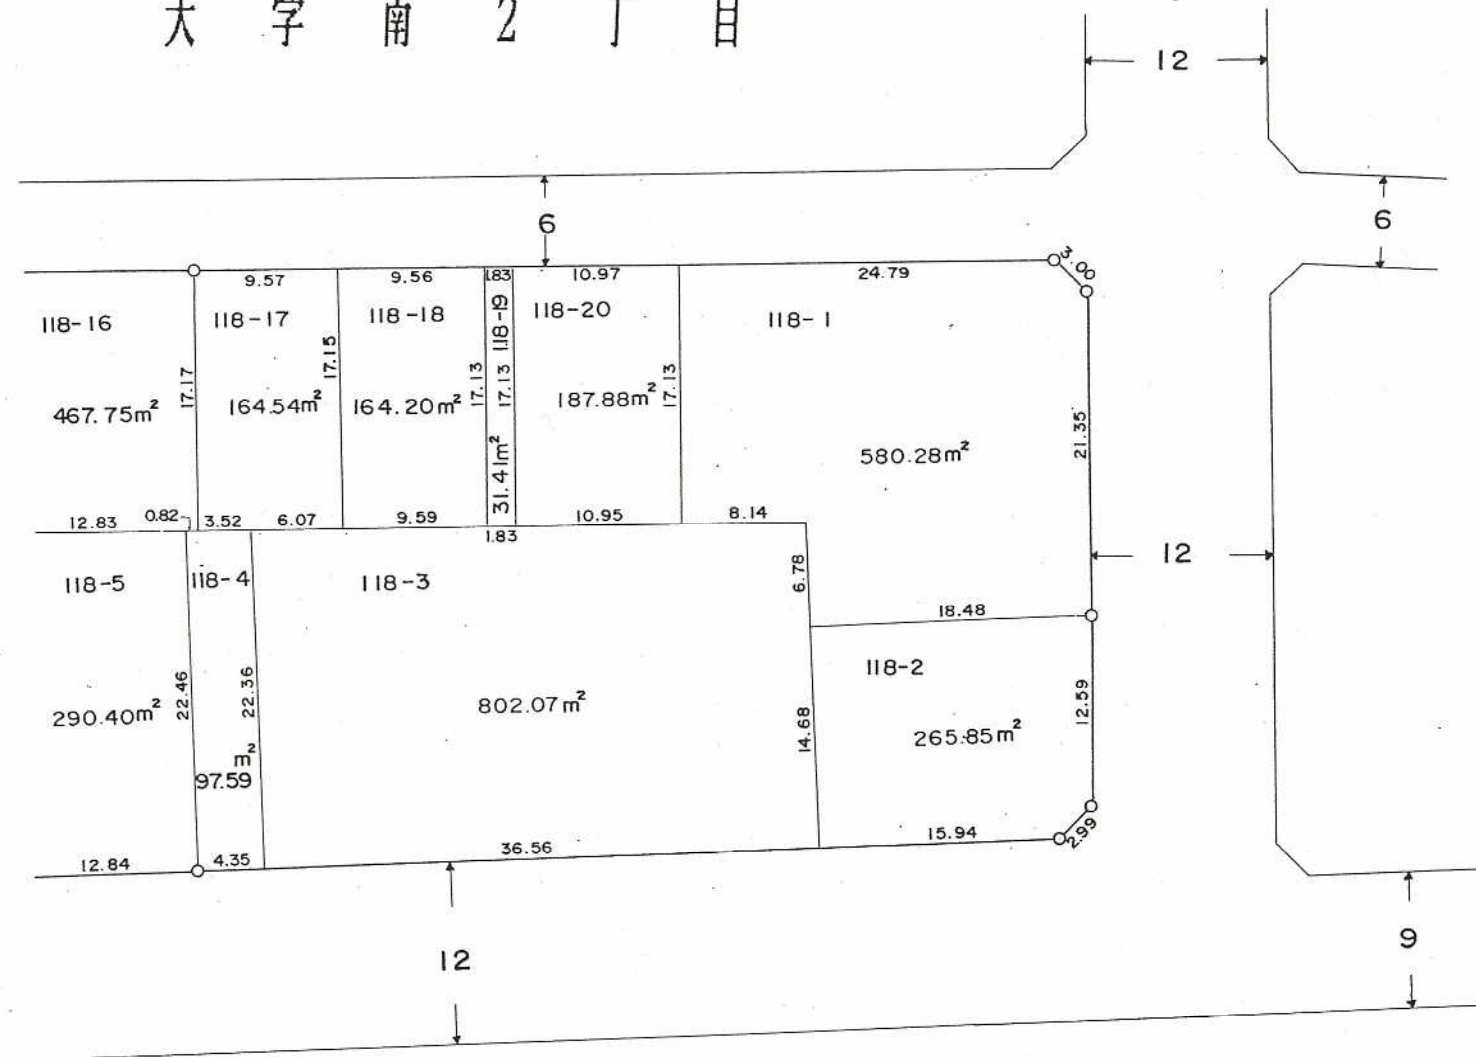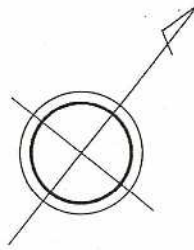

凡	例
換地地番	118-1 (例)
換地地積	580.28m ² (例)
が貴殿の換地(土地)です。	


平成2年12月

大学南土地区画整理事業

15街区換地図

縮尺 1:500 単位 : メートル及び平方メートル

大学南2丁目

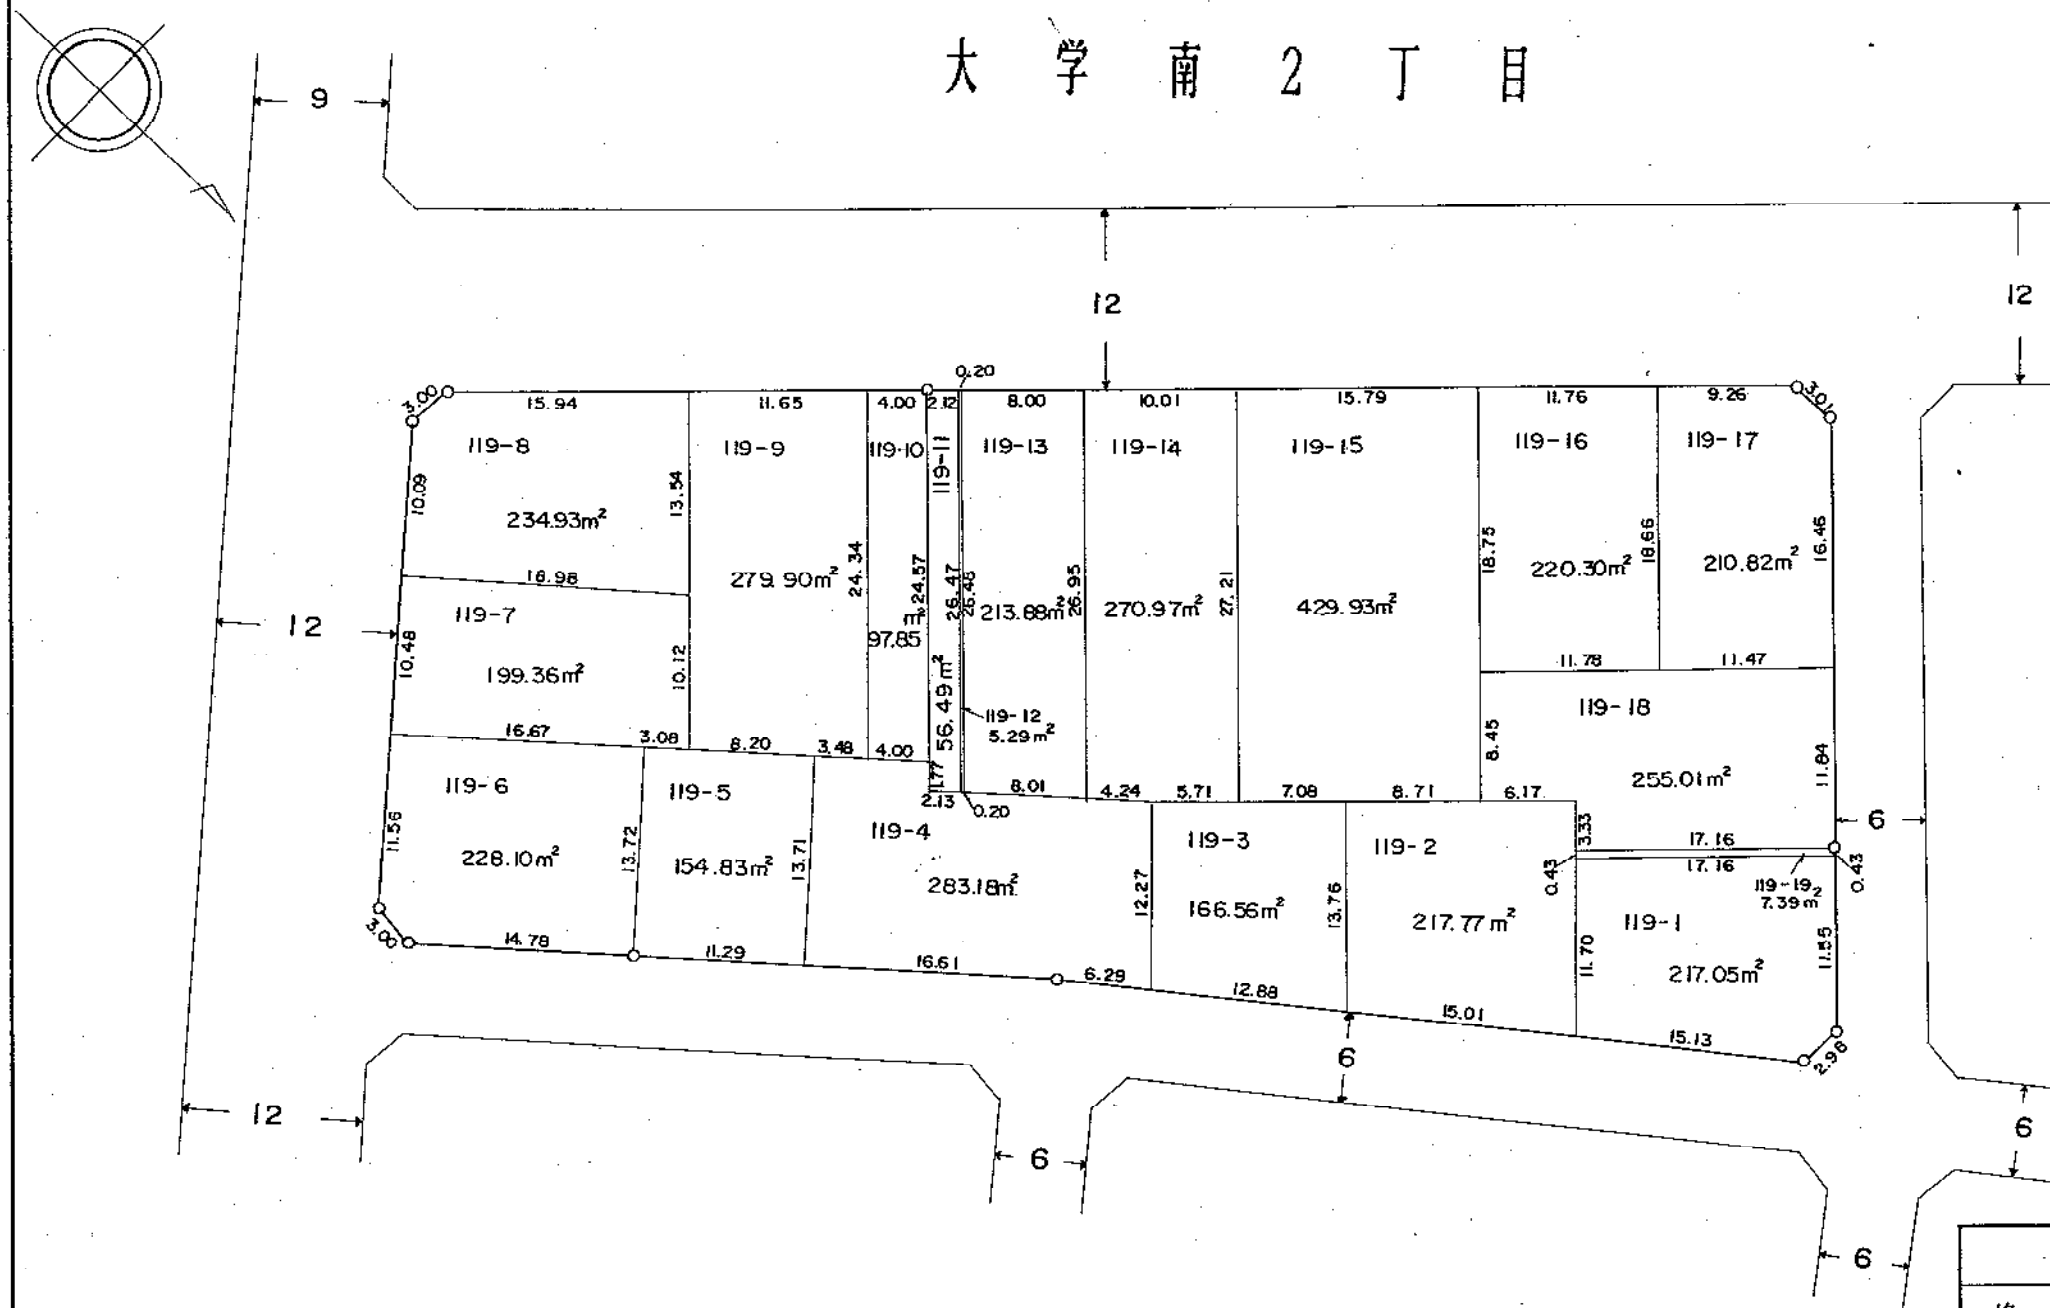

凡	例
換地地番	119-1 (例)
換地地積	217.05m ² (例)
が貴殿の換地(土地)です。	



平成2年12月

大学南土地区画整理事業

16街区換地図

縮尺 1:500 単位 : メートル及び平方メートル

大学南2丁目

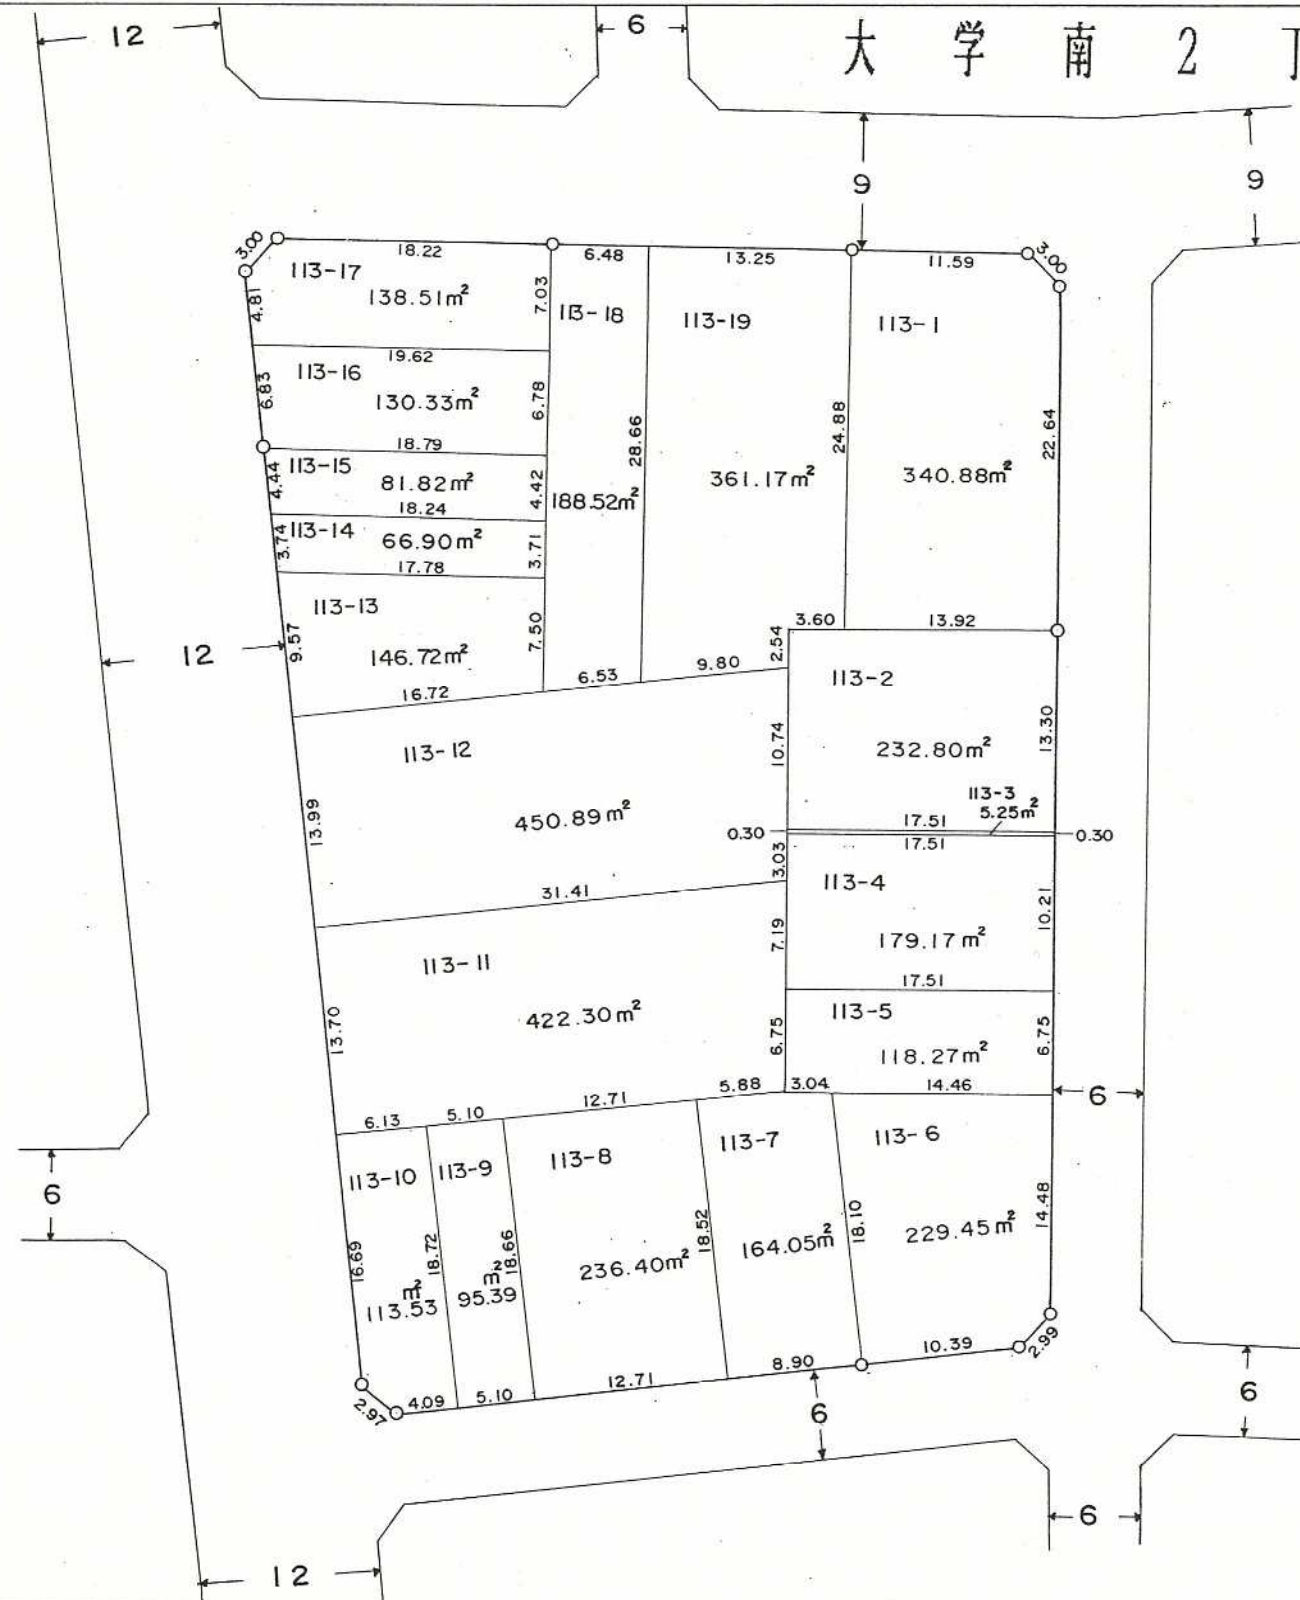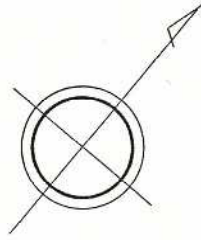

凡	例
換地地番	113-1 (例)
換地地積	340.88㎡ (例)
が貴殿の換地(土地)です。	

平成2年12月


大学南土地区画整理事業

17街区換地図

縮尺 1:500

単位 : メートル及び平方メートル

大学南2丁目

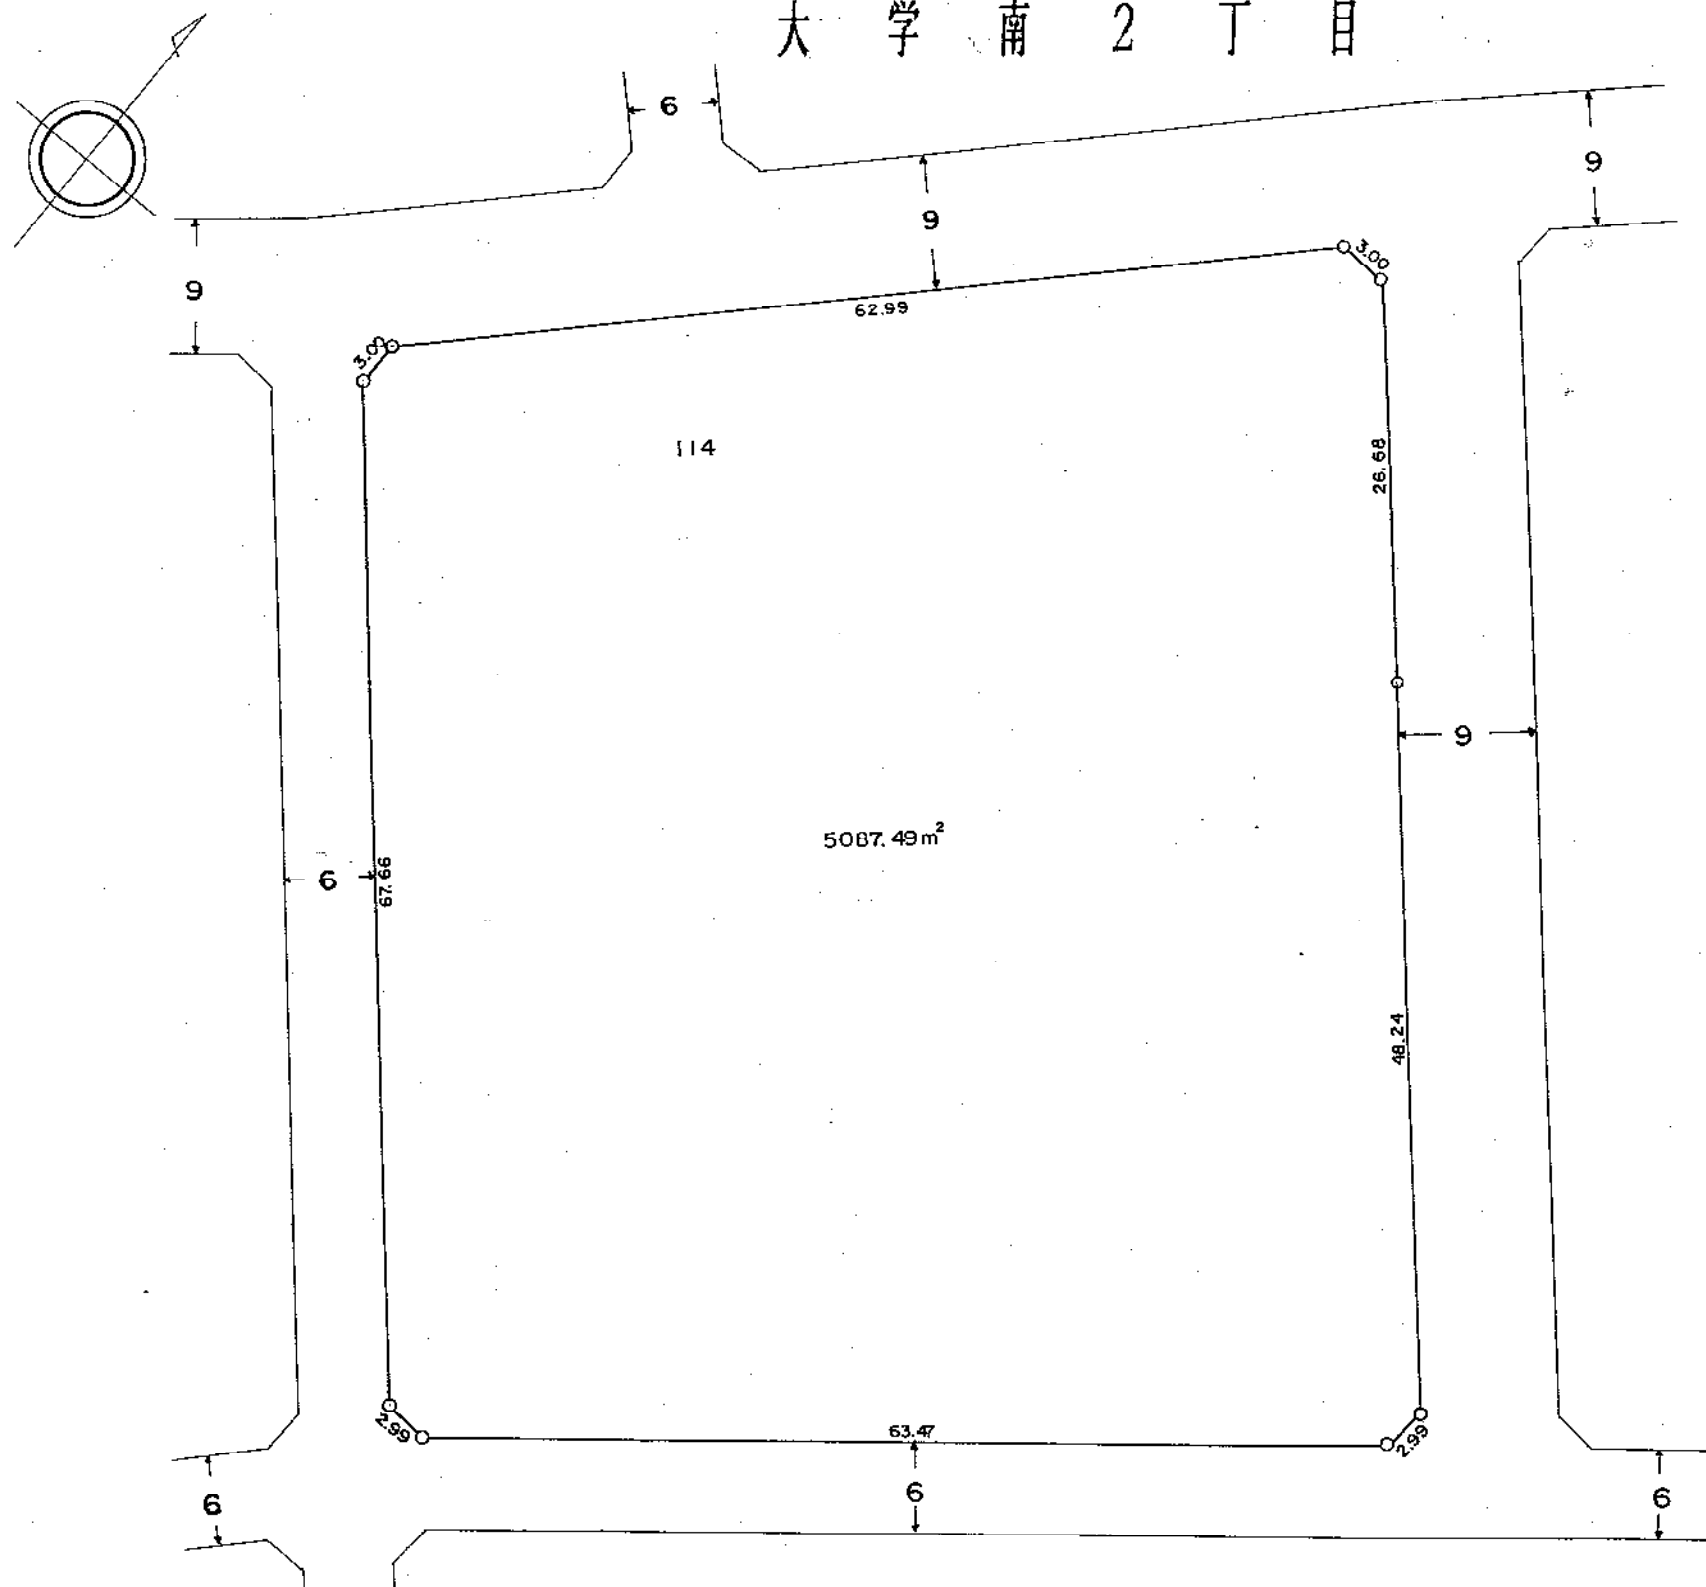

凡 例	
換 地 地 番	114
換 地 地 積	5087.49 m²
が貴殿の換地(土地)です。	

平成2年12月



大学南土地区画整理事業

18街区換地図

縮尺 1:500

単位 : メートル及び平方メートル

平成2年12月

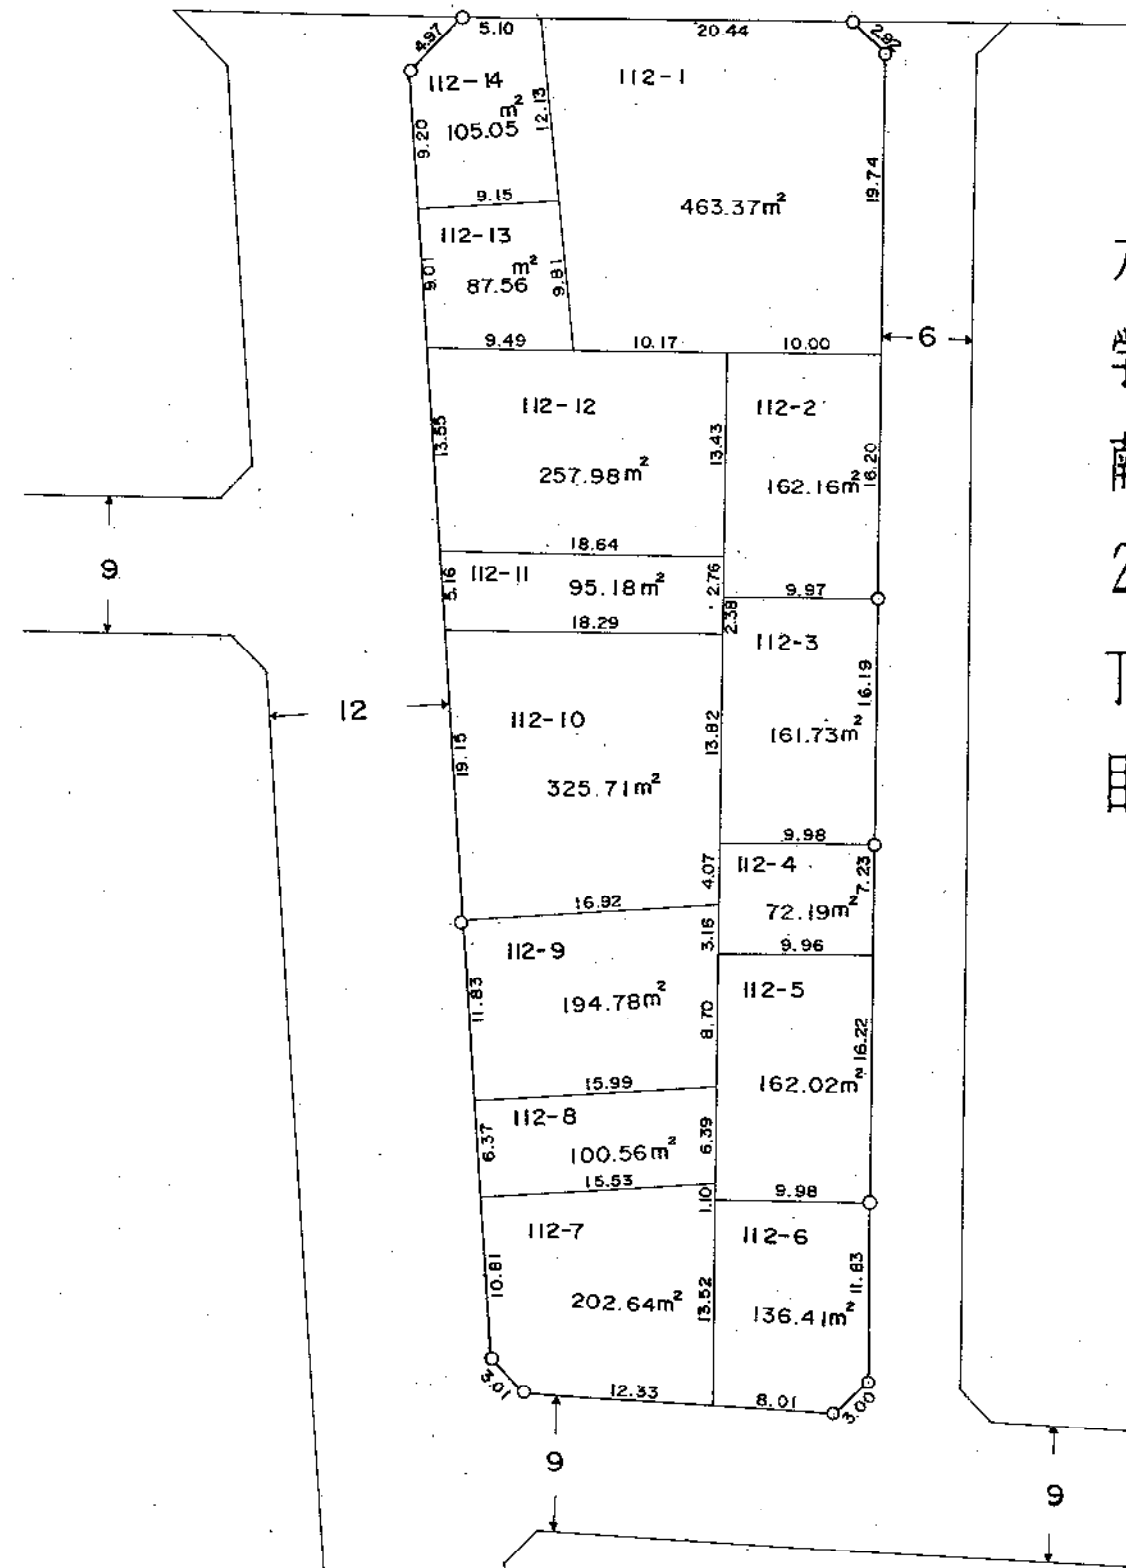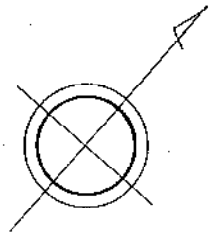



凡	例
換地地番	112-1 (例)
換地地積	463.37m ² (例)
が貴殿の換地(土地)です。	

大学南土地区画整理事業

縮尺 1:500 単位 : メートル及び平方メートル

平成
2年
12月

大学南土地区画整理事業

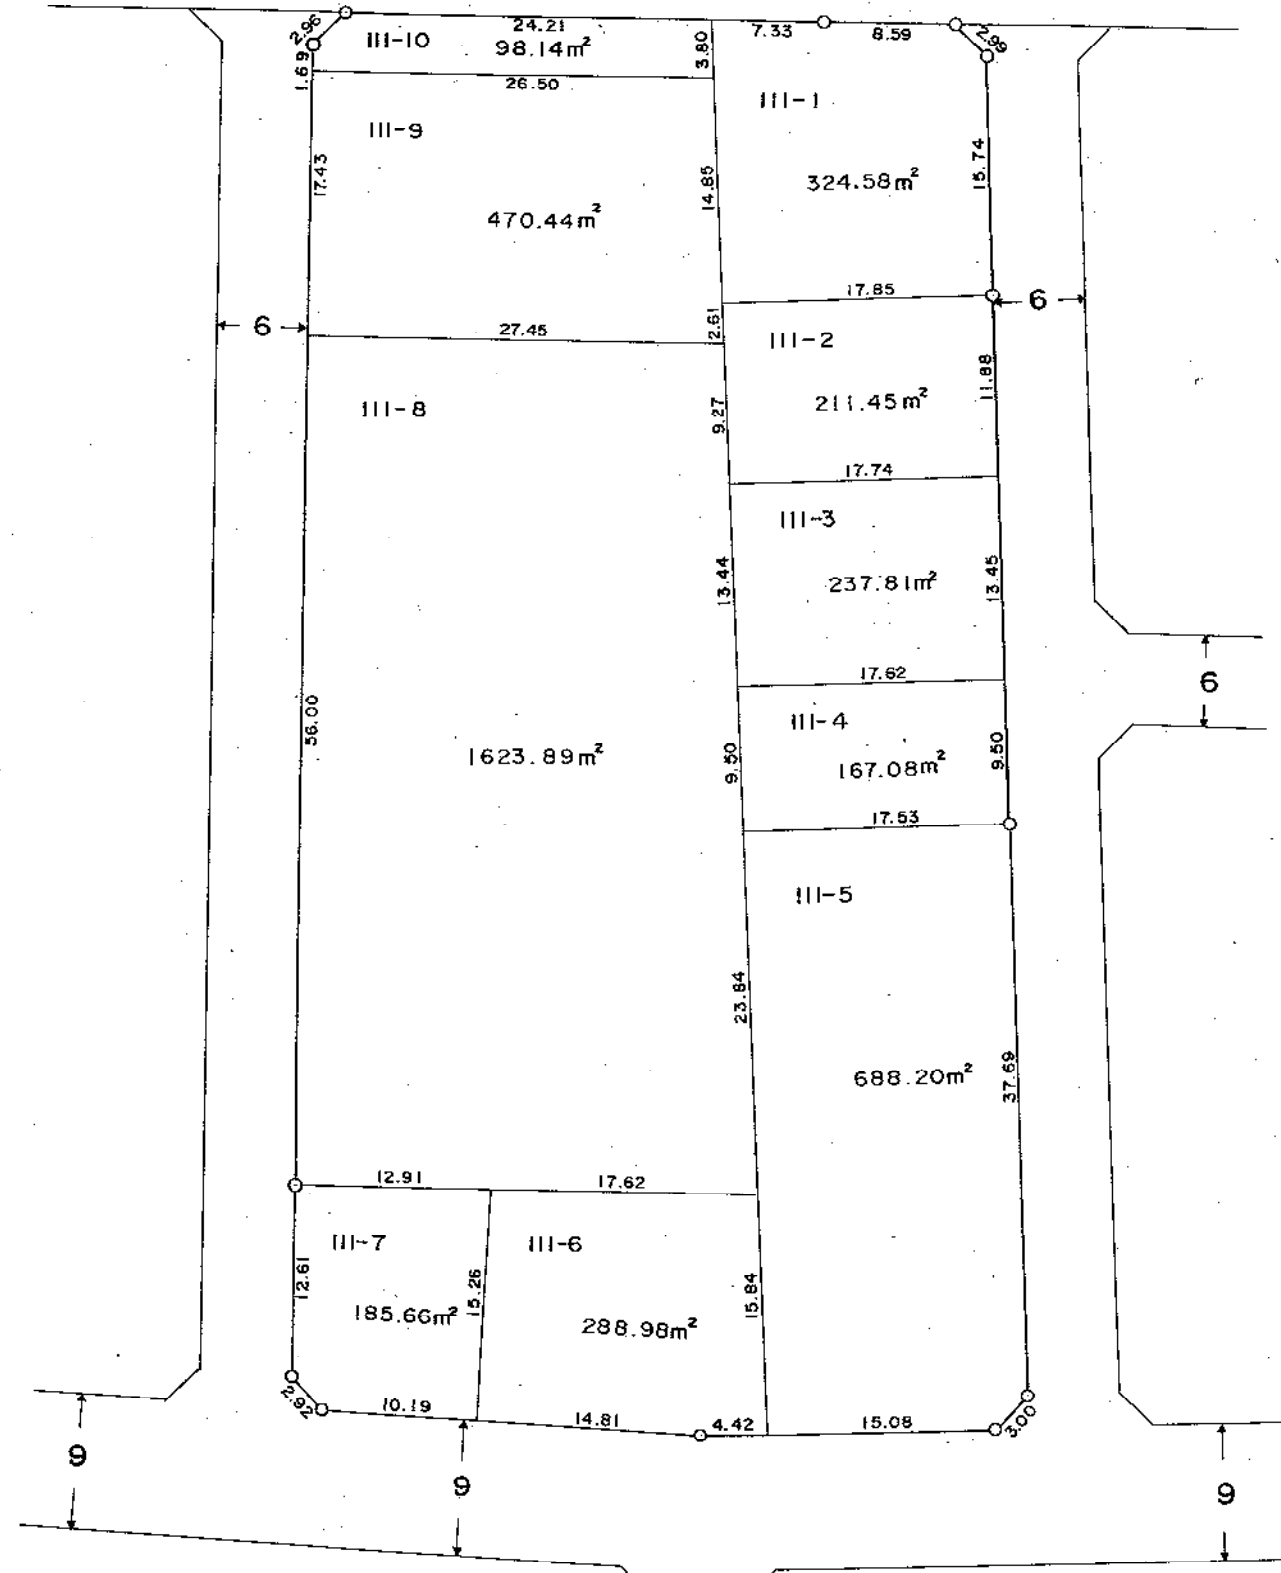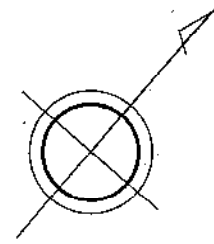


凡	例
換 地 地 番	III-I (例)
換 地 地 積	324.58 ^m (例)

が貴殿の換地(土地)です。

20街区換地図

縮尺 1 : 500 単位 : メートル及び平方メートル

内野山手1丁目

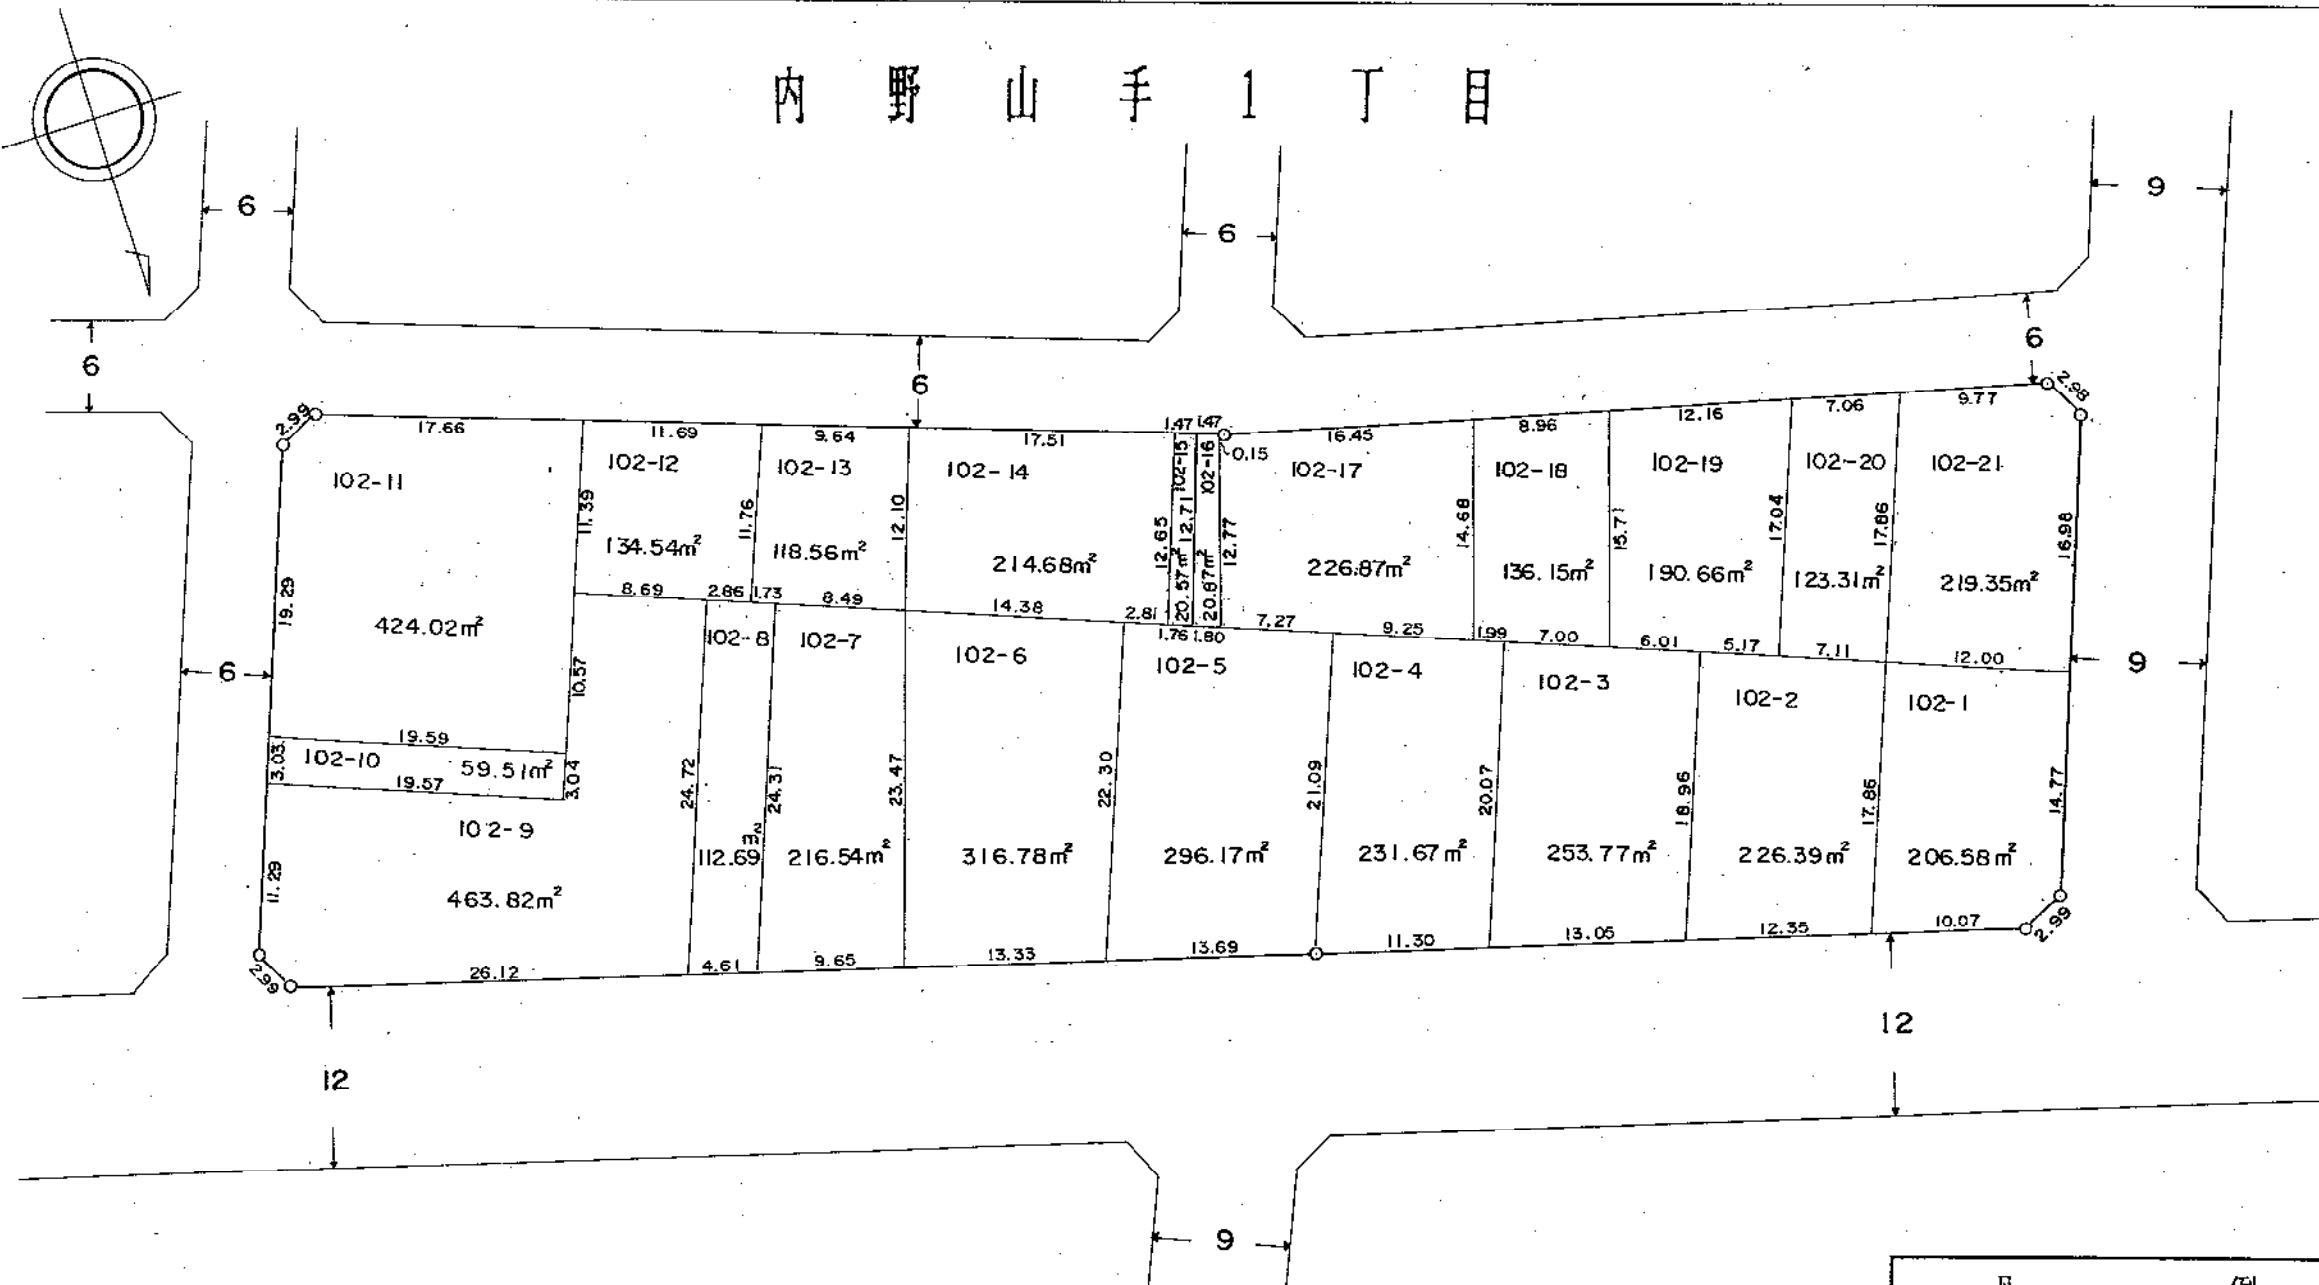

凡	例
換地地番	102-1 (例)
換地地積	206.58 m² (例)
が貴殿の換地(土地)です。	


平成2年12月

大学南土地区画整理事業

21街区換地図

縮尺 1:500 単位 : メートル及び平方メートル

内野山手1丁目

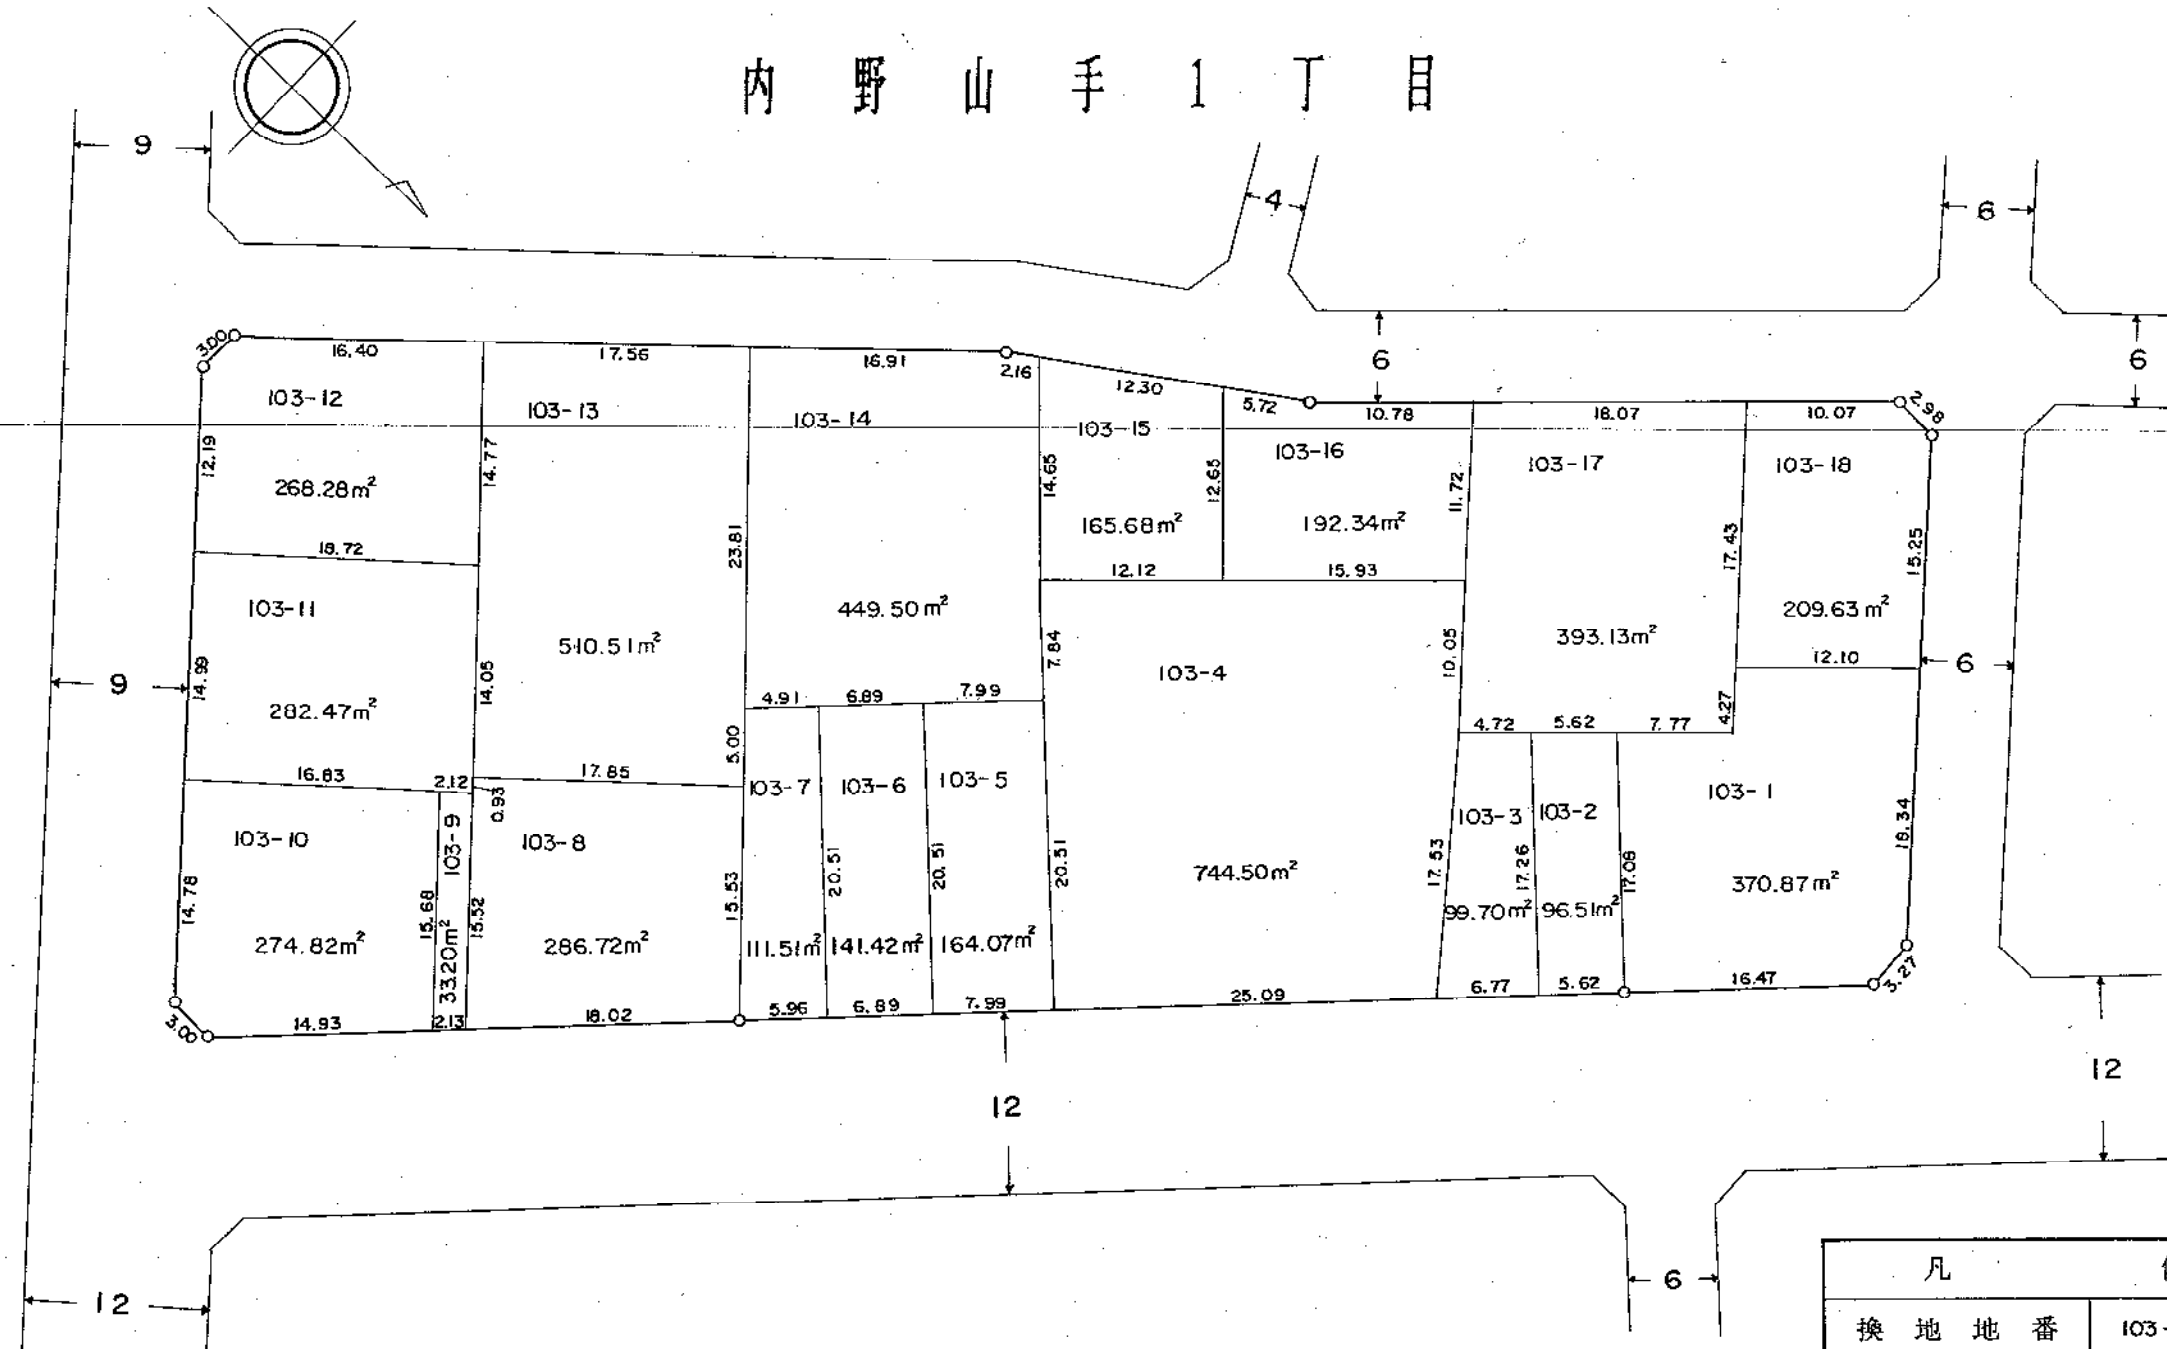

凡 例	
換 地 地 番	103-1 (例)
換 地 地 積	370.87m ² (例)
が貴殿の換地(土地)です。	



平成2年12月

大学南土地区画整理事業

22街区換地図

縮尺 1:500 単位 : メートル及び平方メートル

内野山手1丁目

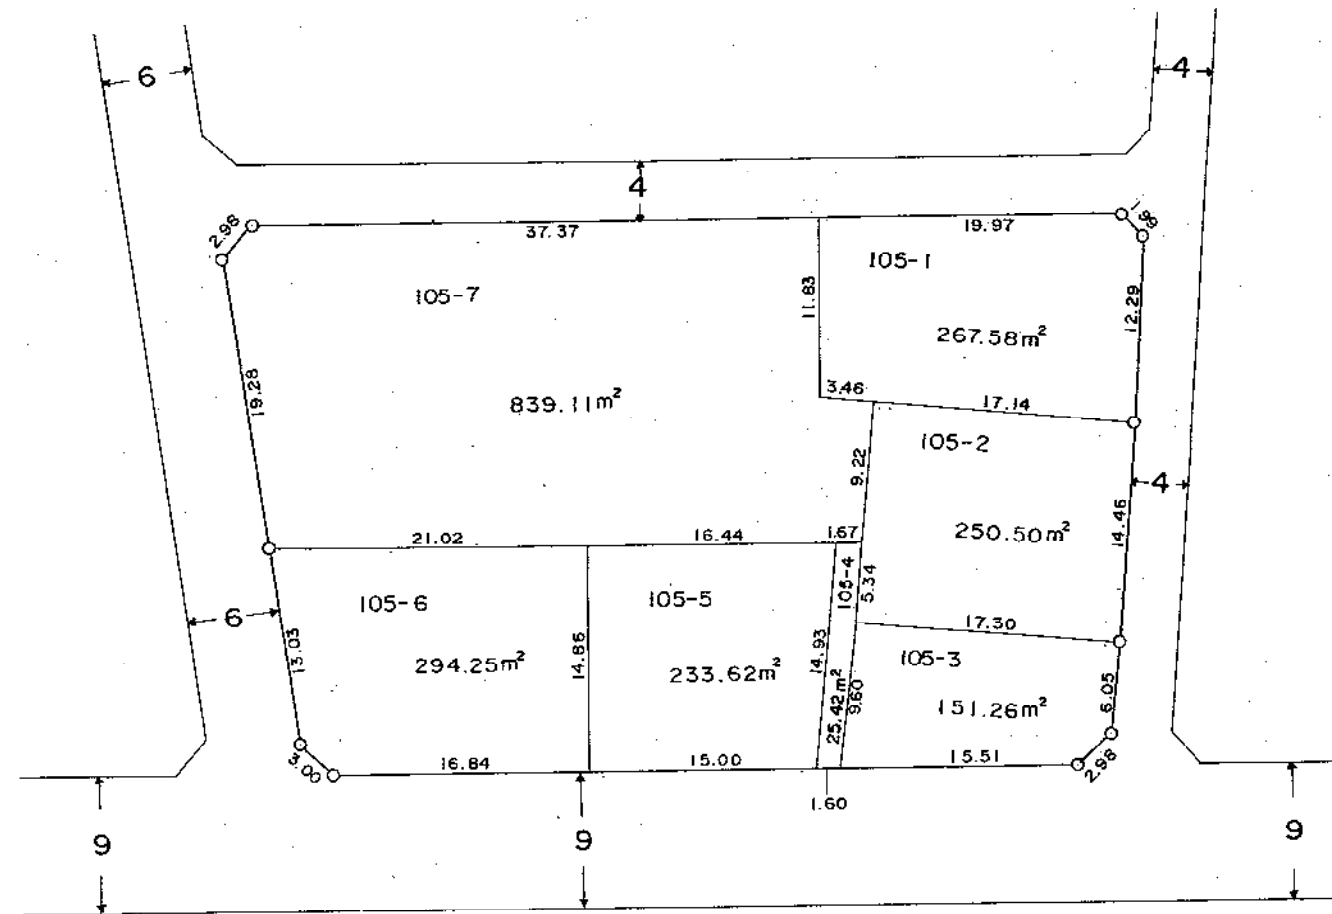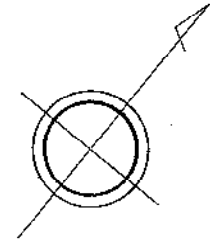

凡	例
換地地番	105-1 (例)
換地地積	267.58m ² (例)
が貴殿の換地(土地)です。	



平成2年12月

大学南土地区画整理事業

23街区換地図

縮尺 1 : 500 単位 : メートル及び平方メートル

平成2年12月

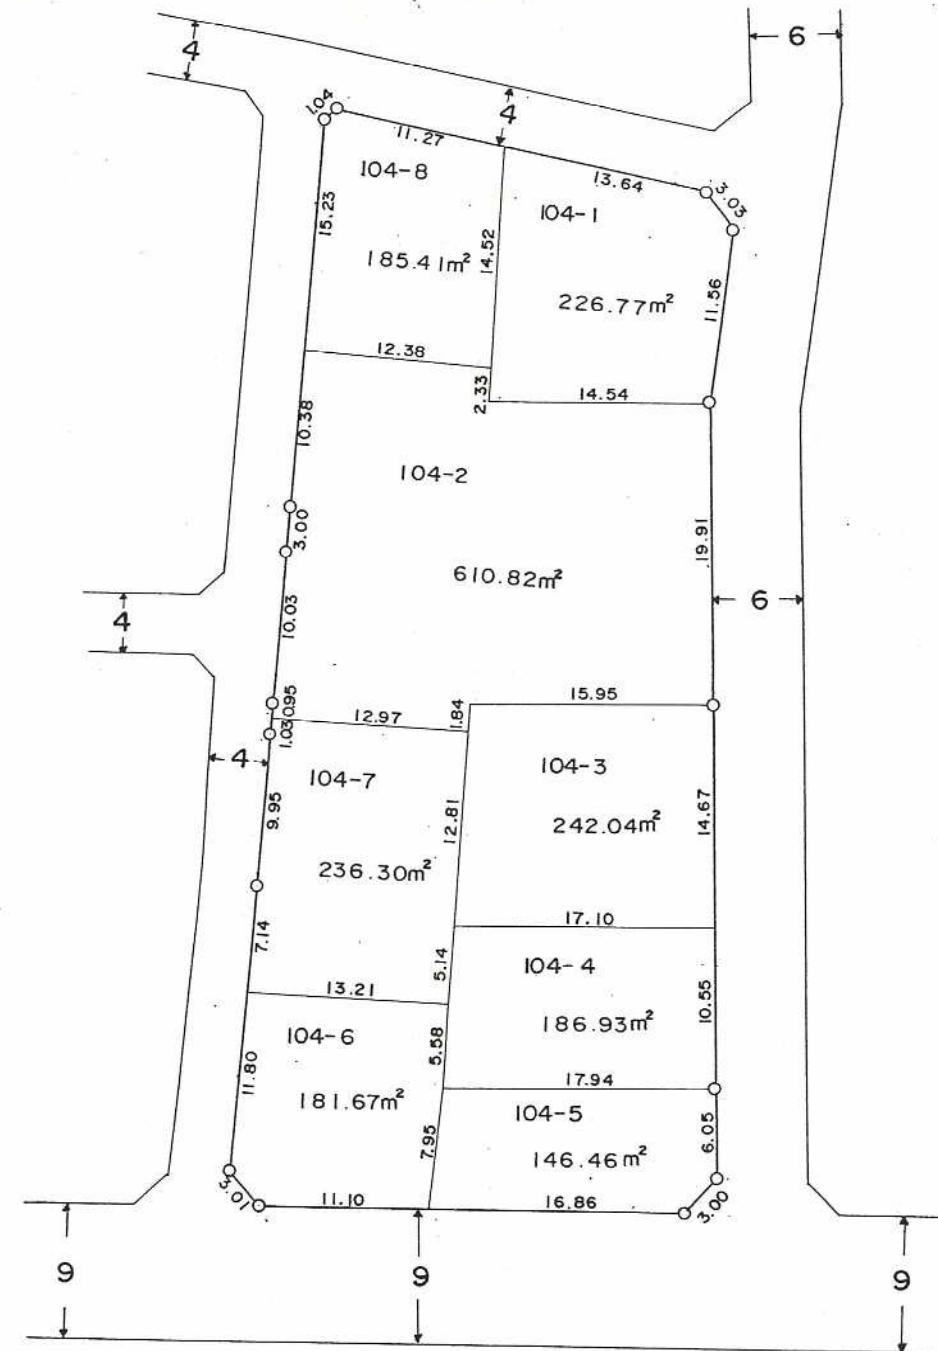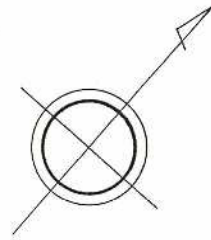

内野山手1丁目

凡	例
換地地番	104-1 (例)
換地地積	226.77m ² (例)
が貴殿の換地(土地)です。	



大学南土地区画整理事業

24街区換地図

縮尺 1:500

単位 : メートル及び平方メートル

内野山手1丁目

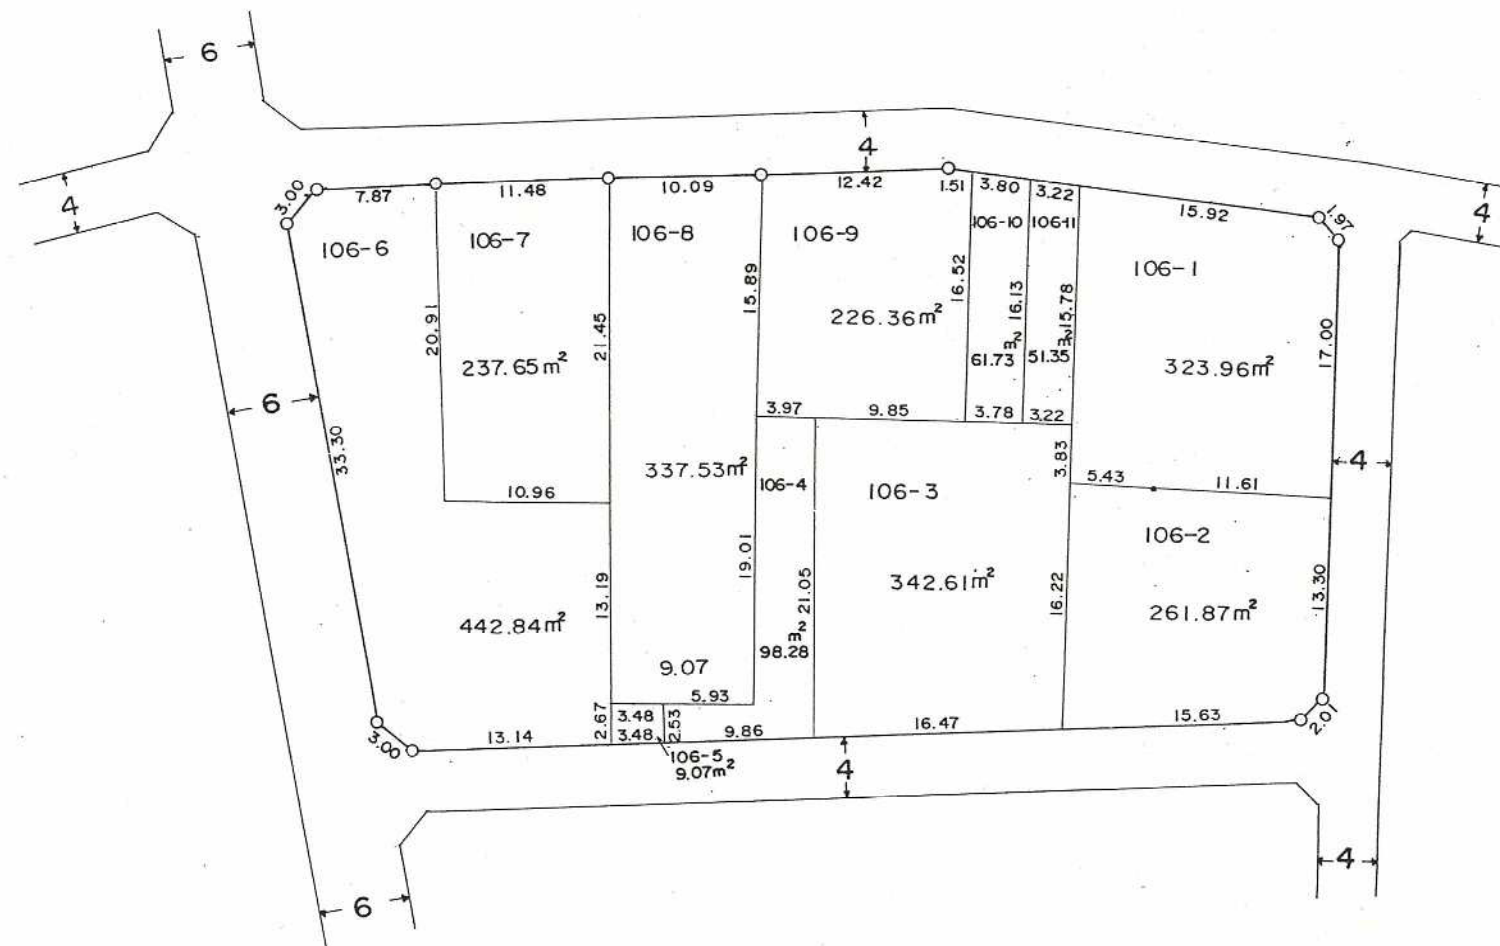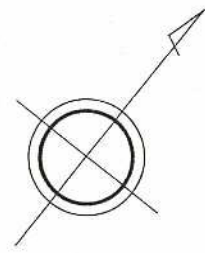

凡	例
換地地番	106-1 (例)
換地地積	323.96m ² (例)
が貴殿の換地(土地)です。	


平成2年12月

大学南土地区画整理事業

25街区換地図

縮尺 1:500 単位 : メートル及び平方メートル

内野山手1丁目

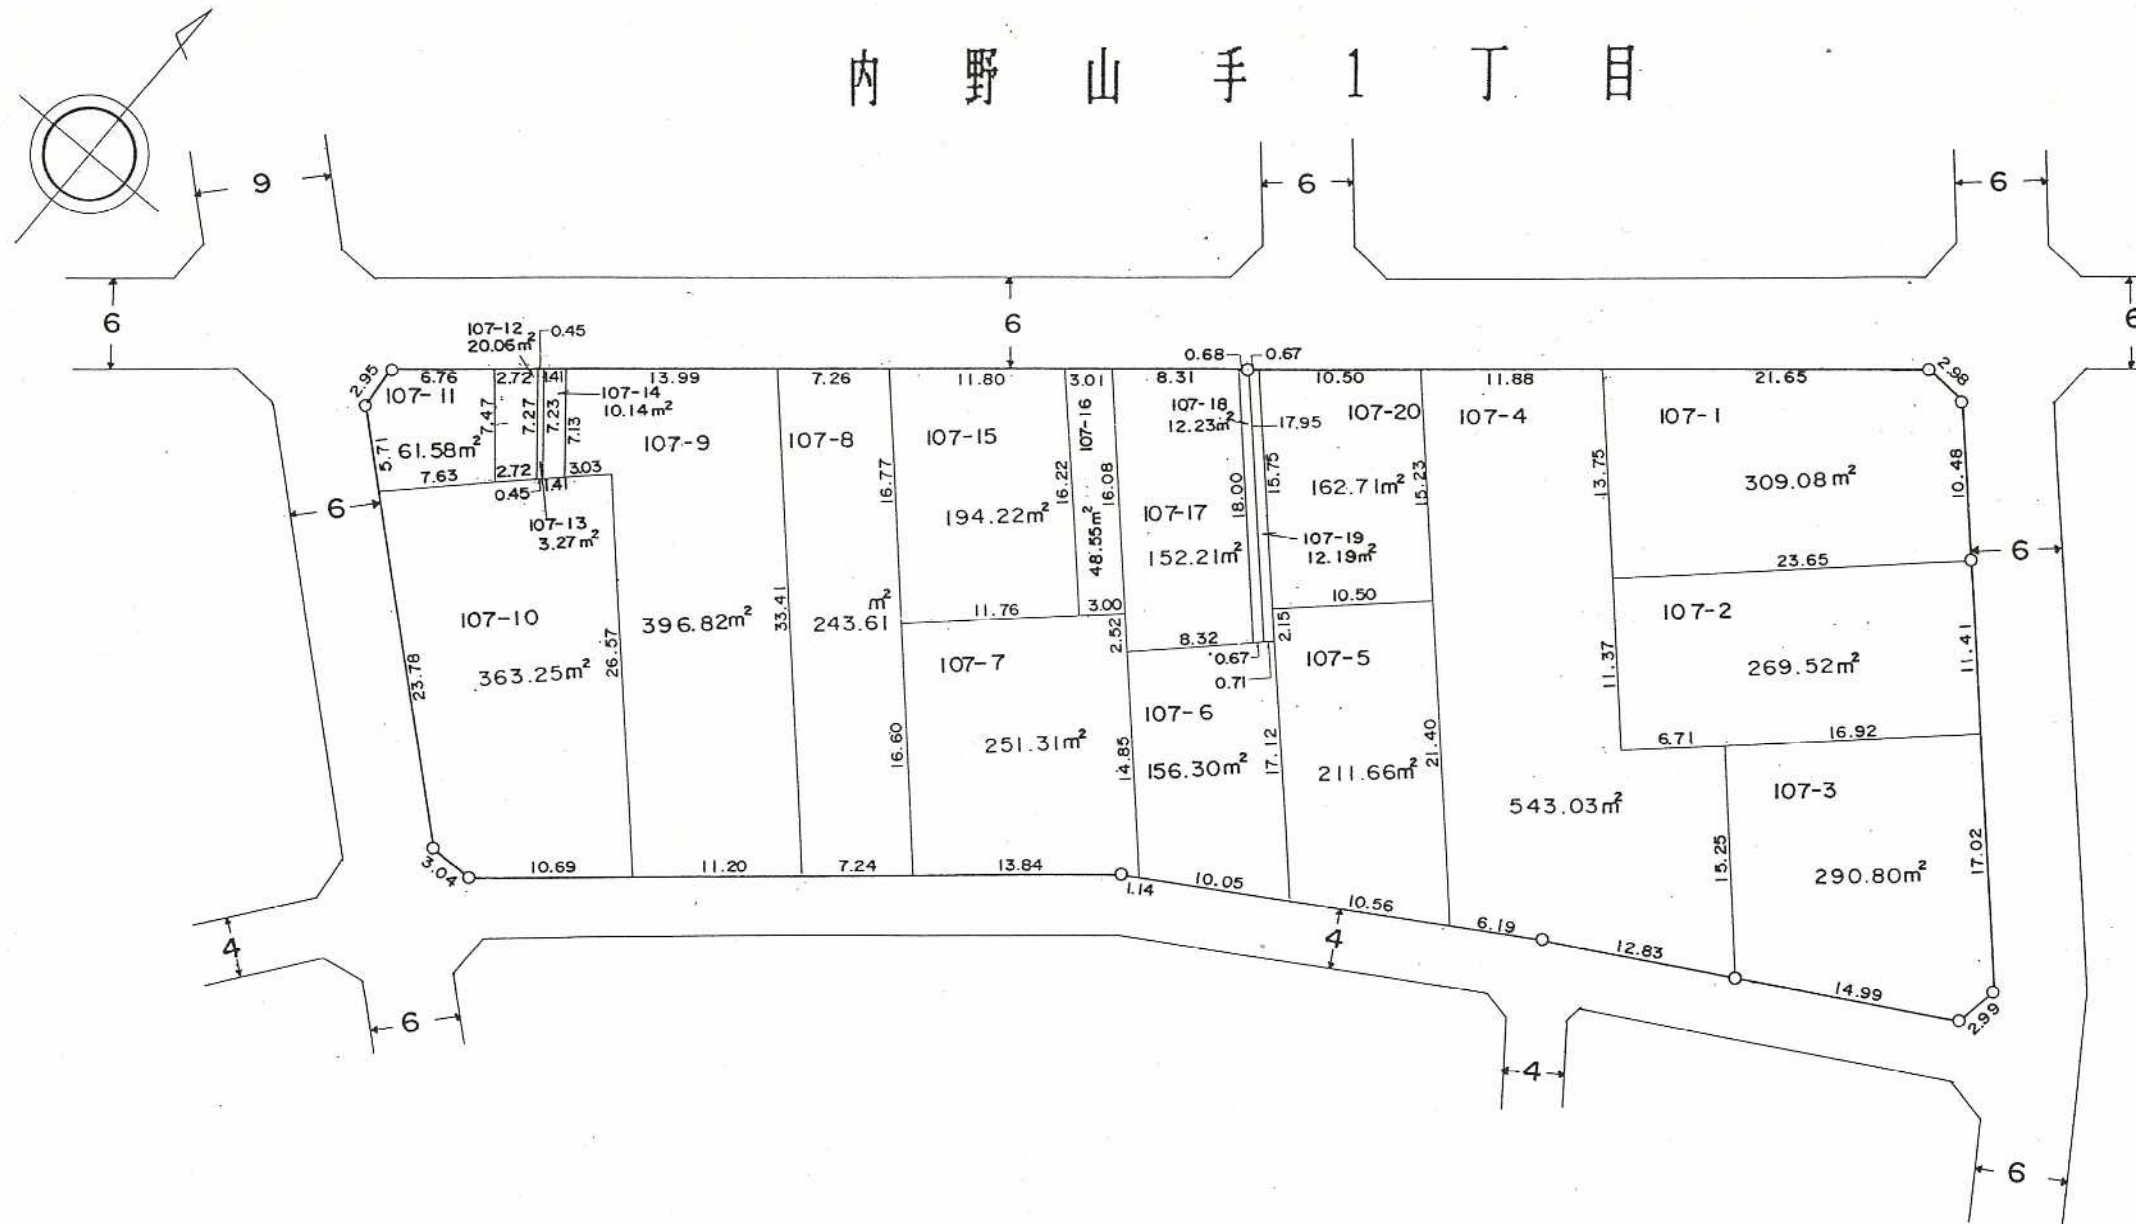

凡	例
換地地番	107-1 (例)
換地地積	309.08m ² (例)
が貴殿の換地(土地)です。	


平成2年12月

大学南土地区画整理事業

26街区換地図

縮尺 1:500 単位 : メートル及び平方メートル

内野山手1丁目

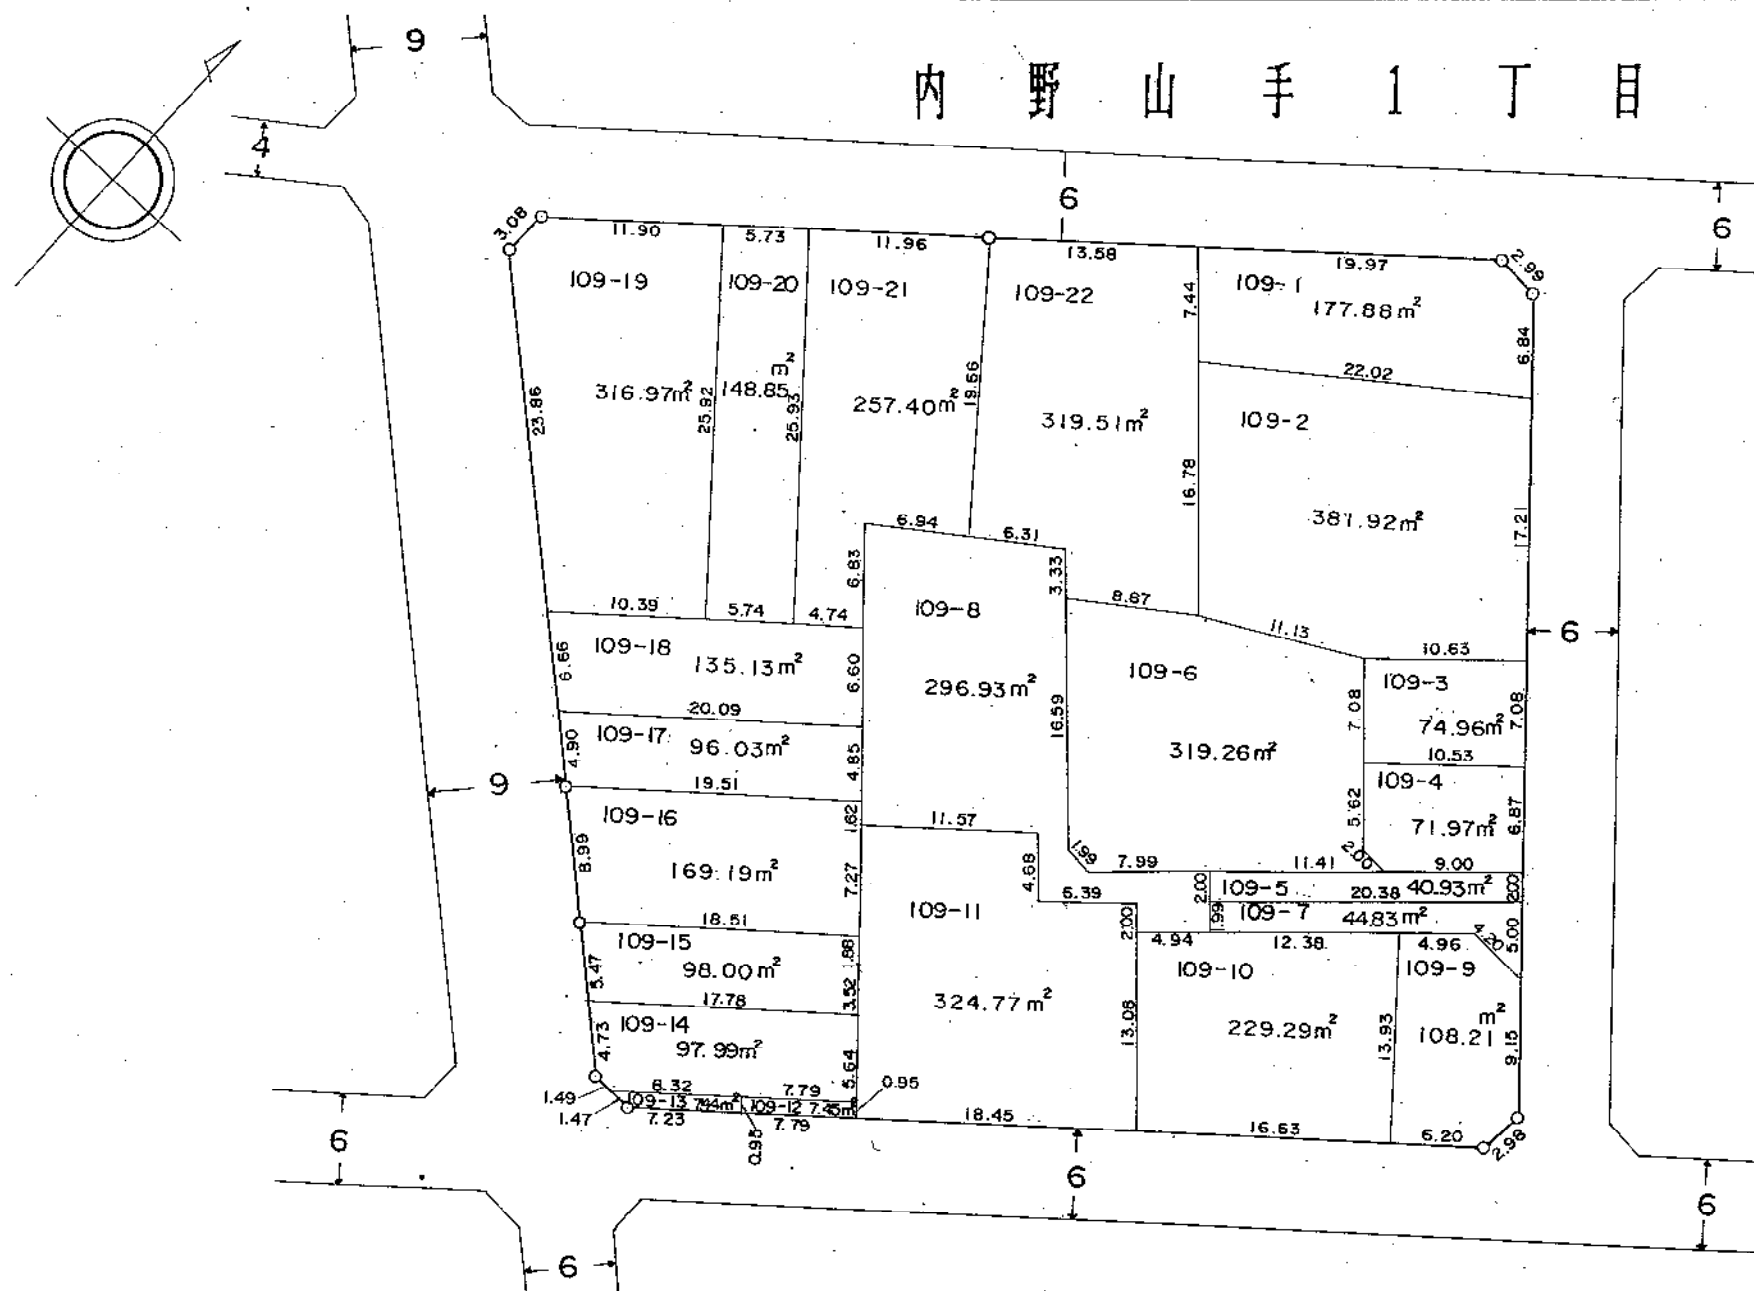

凡	例
換地地番	109-1 (例)
換地地積	177.88m² (例)
が貴殿の換地(土地)です。	


平成2年12月

大学南土地区画整理事業


27街区換地図

縮尺 1:500 単位 : メートル及び平方メートル

平成2年12月

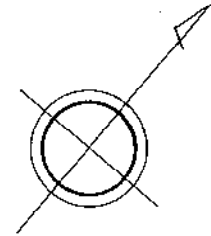

内野山手1丁目

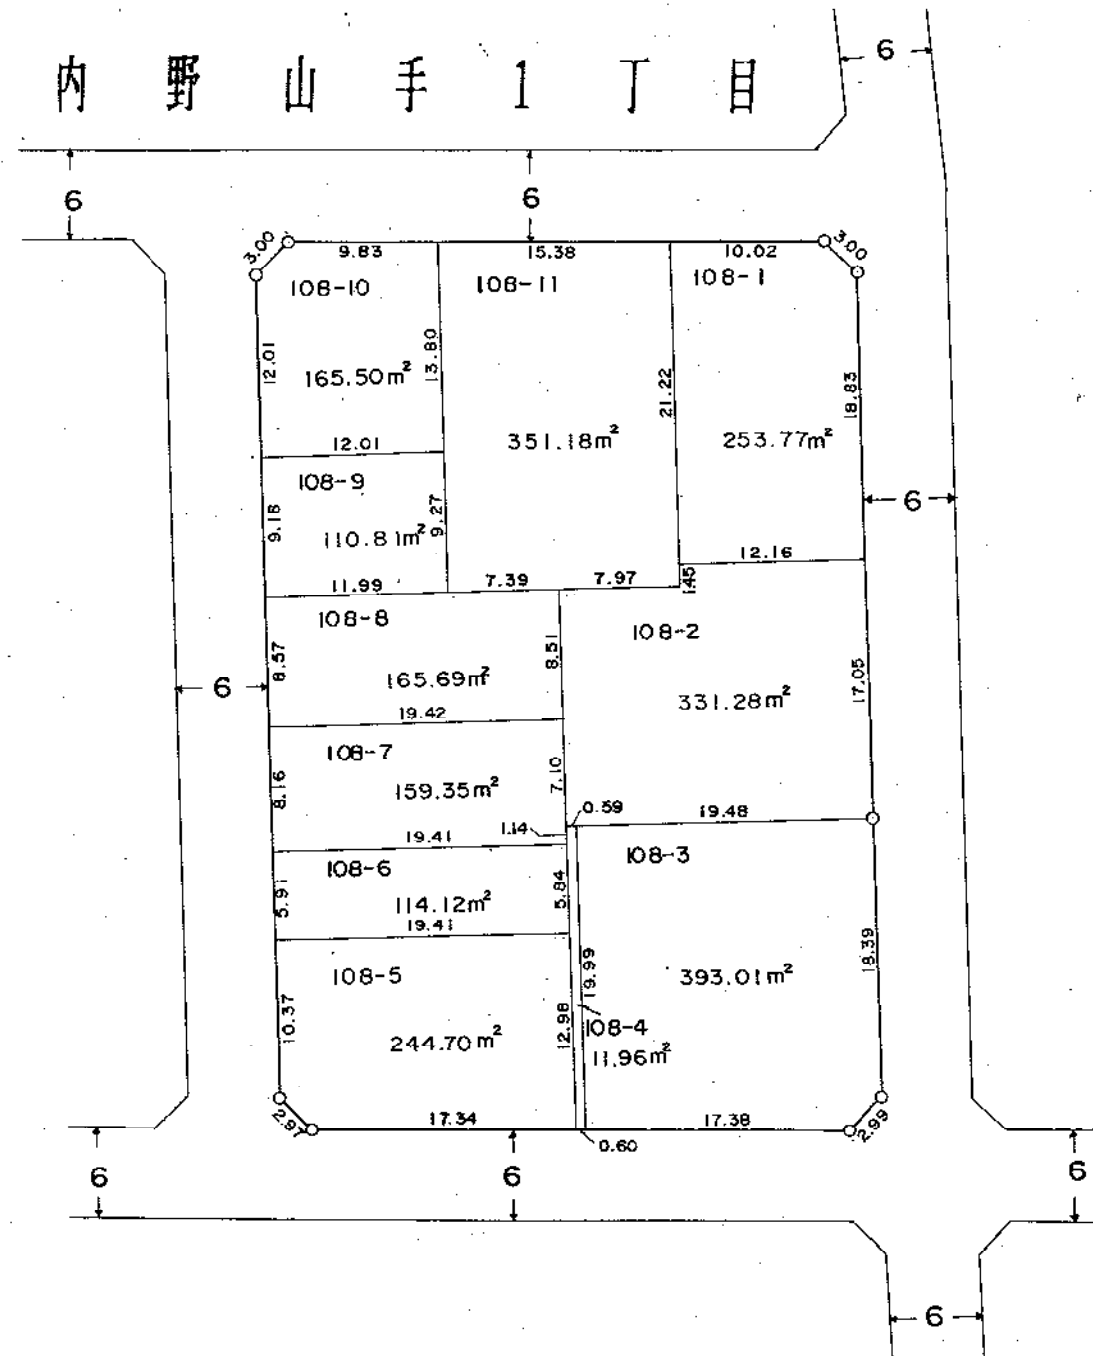


凡	例
換地地番	108-1 (例)
換地地積	253.77m ² (例)
が貴殿の換地(土地)です。	

大学南土地区画整理事業

28街区換地図

縮尺 1:500 単位 : メートル及び平方メートル

内野山手1丁目

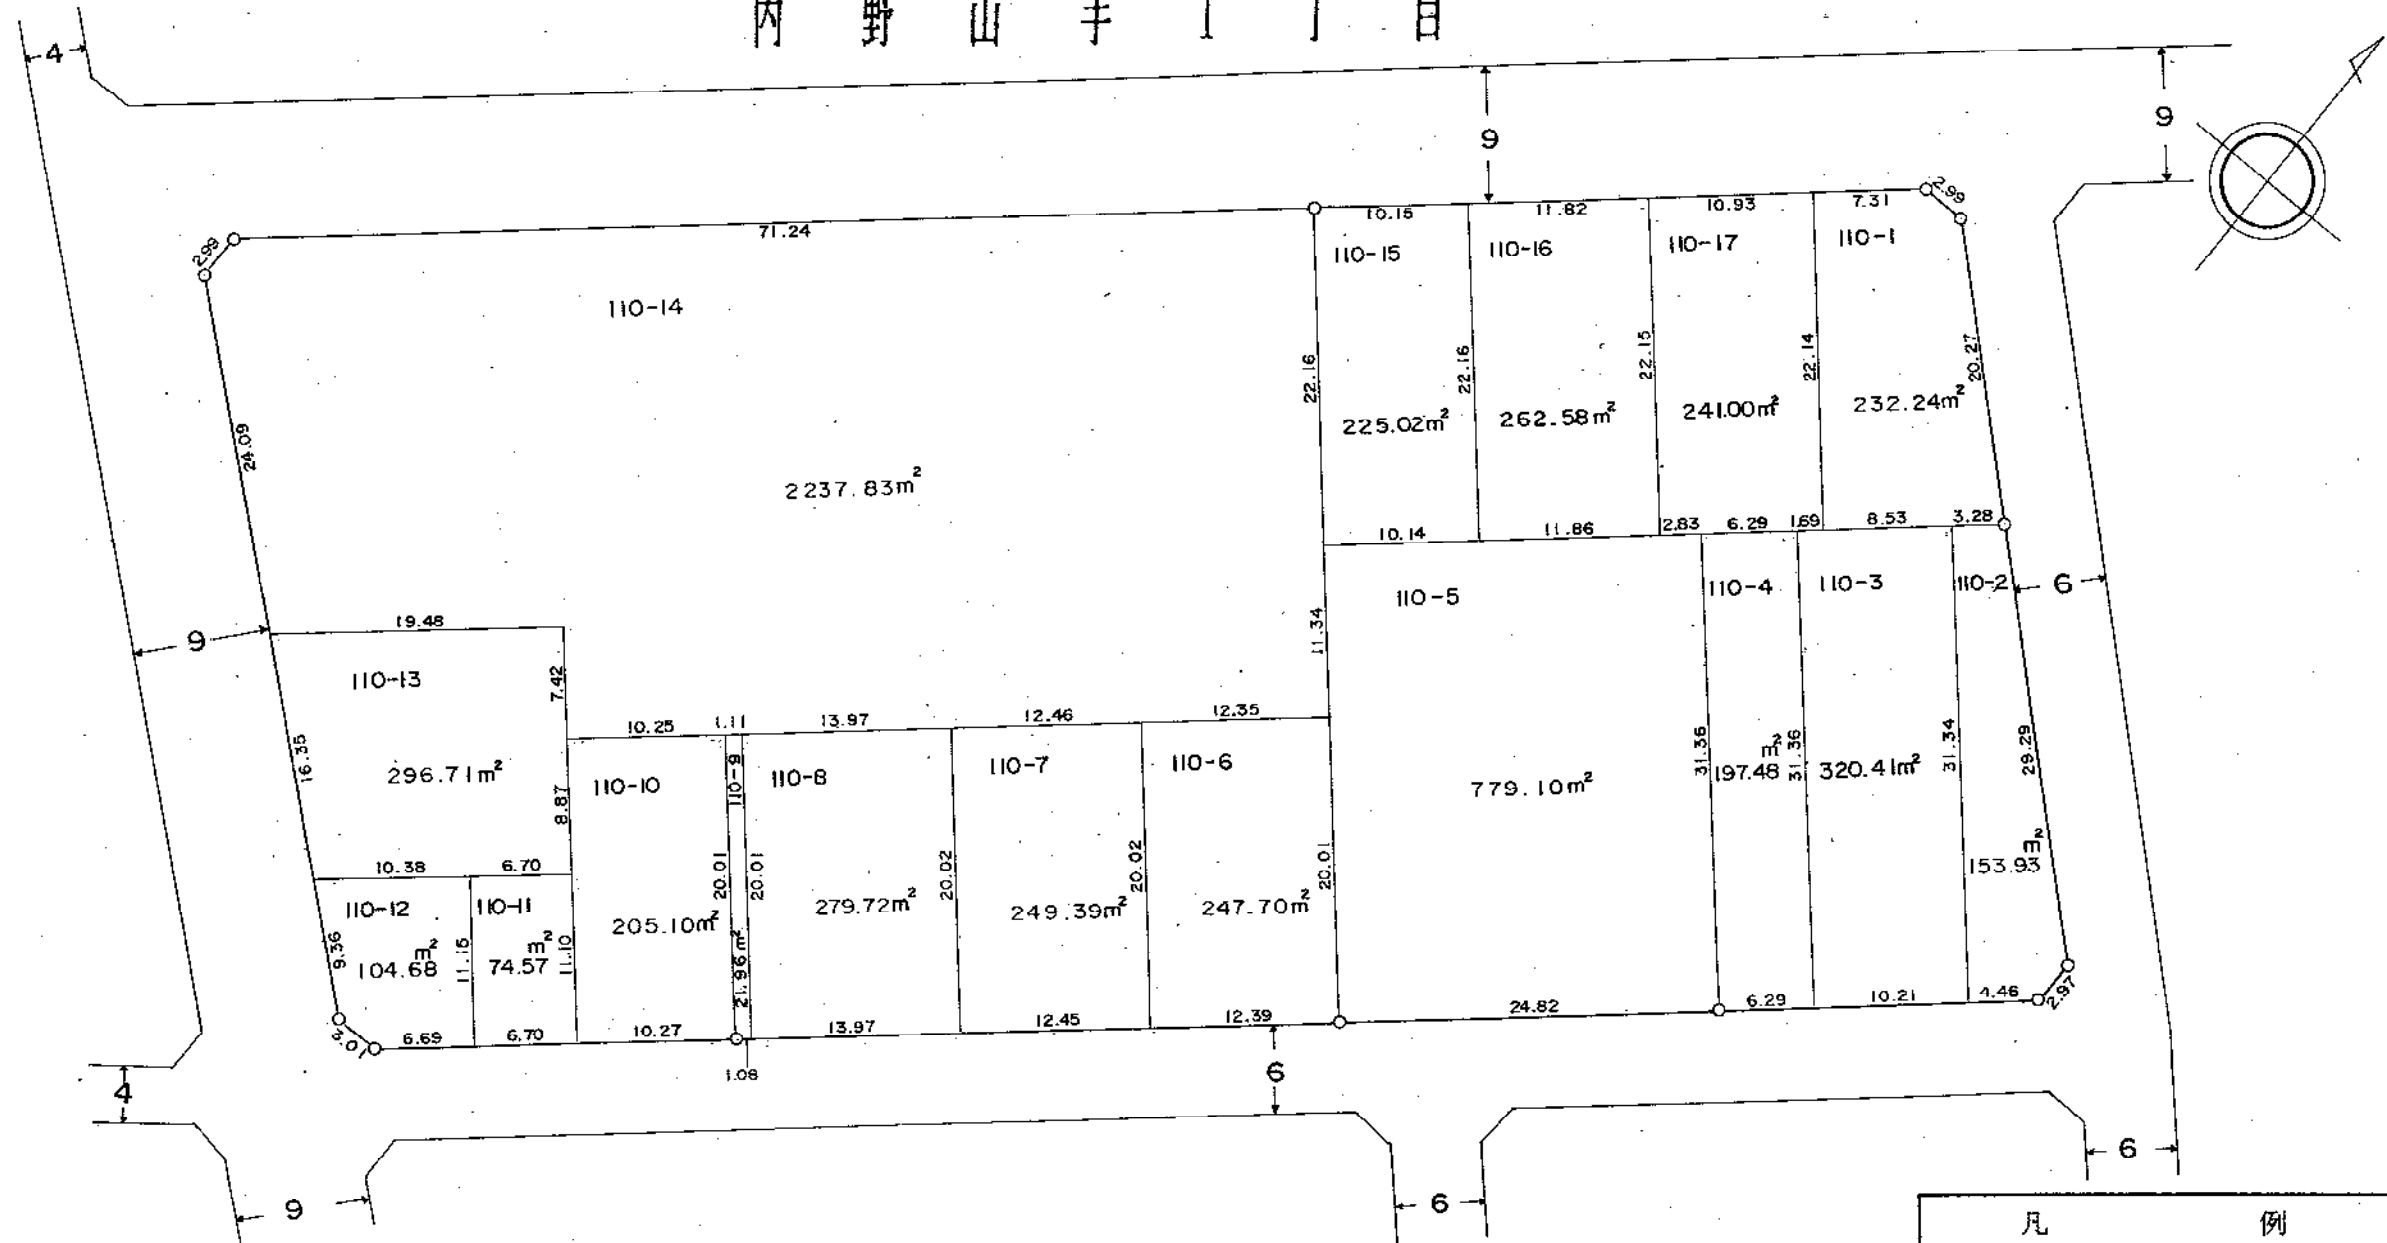

凡	例
換地地番	110-1 (例)
換地地積	232.24m ² (例)
が貴殿の換地(土地)です。	


平成2年12月

大学南土地区画整理事業

29街区換地図

縮尺 1:500 単位 : メートル及び平方メートル

内野山手1丁目

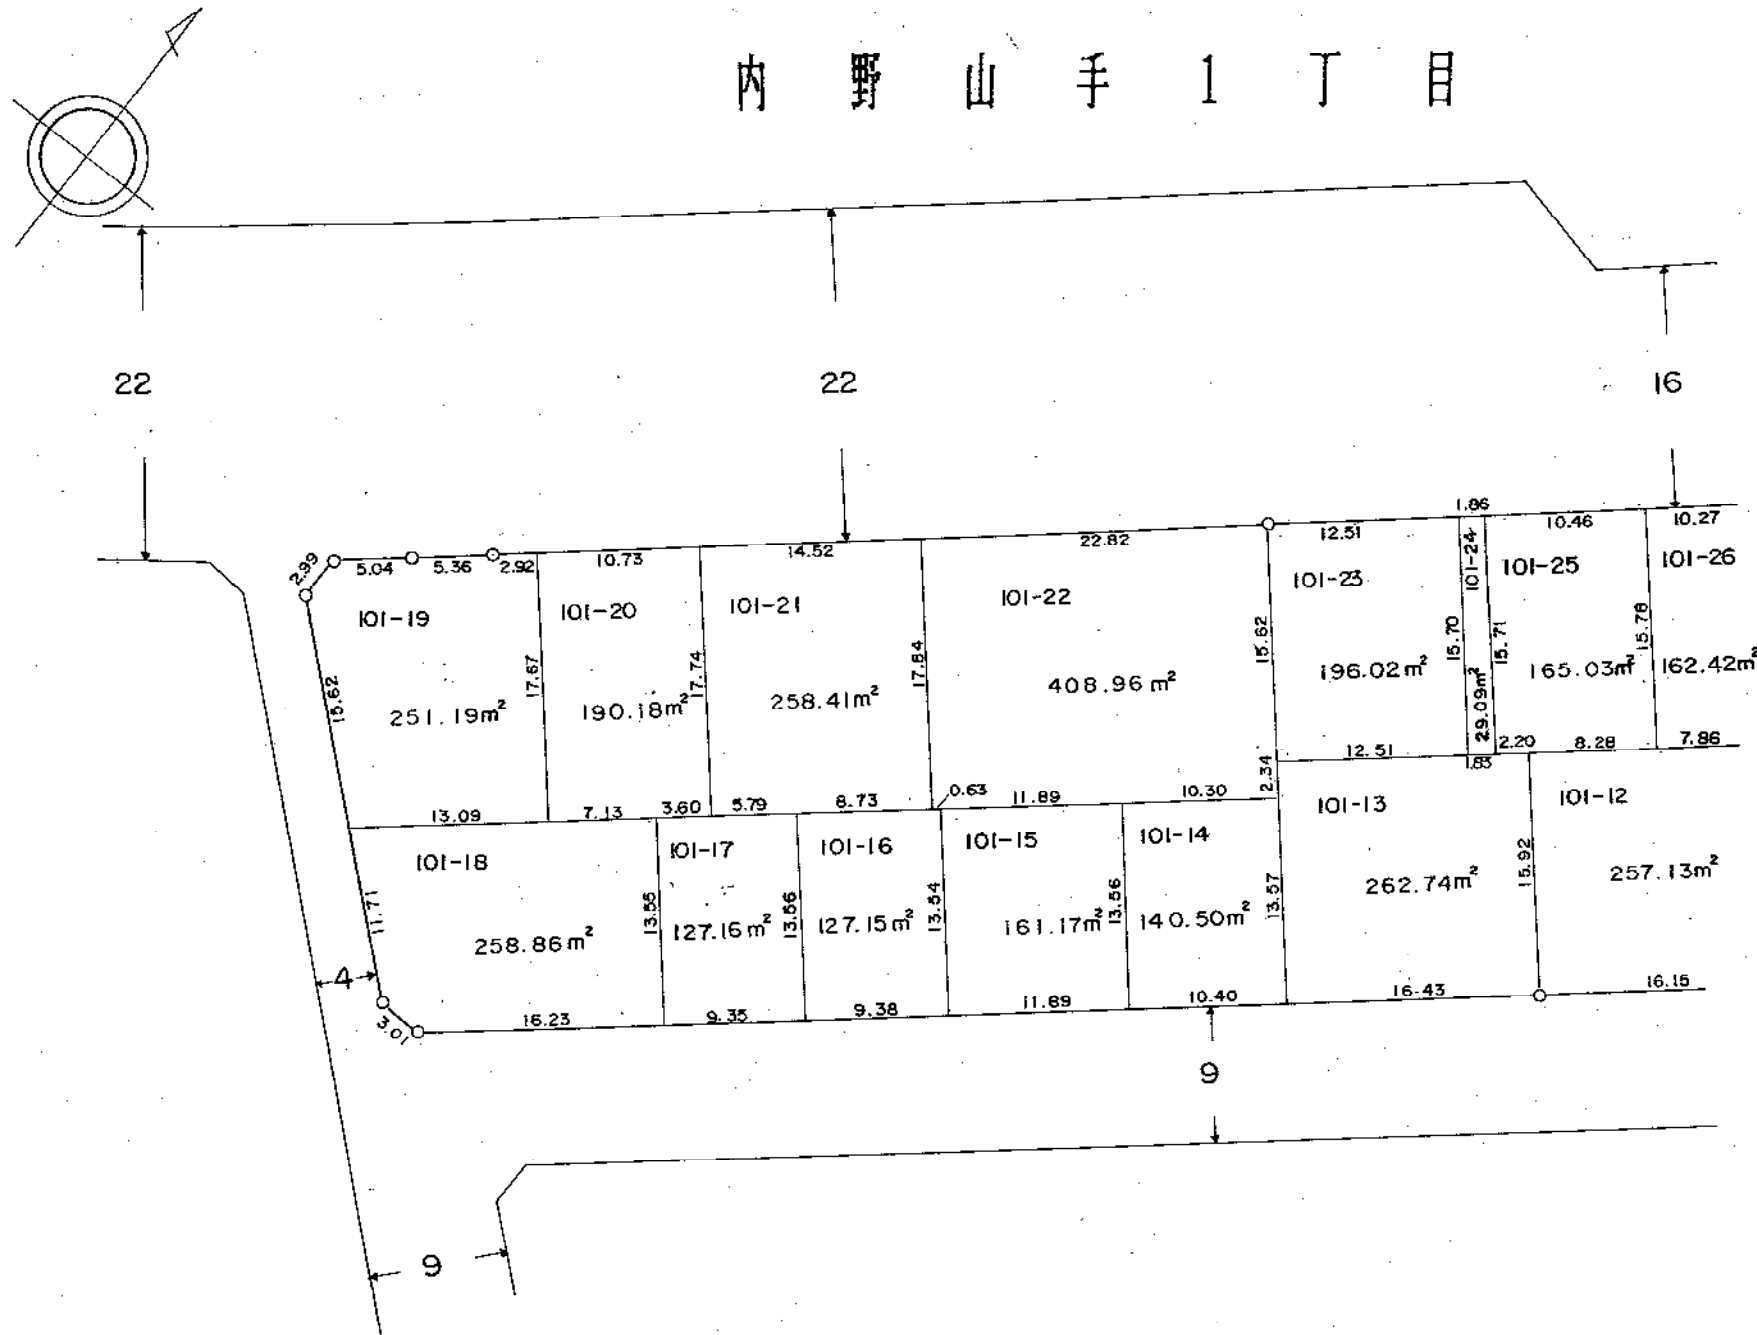

凡	例
換地地番	101-13 (例)
換地地積	262.74m ² (例)
が貴殿の換地(土地)です。	



平成2年12月

大学南土地区画整理事業

29街区換地図

縮尺 1:500 単位 : メートル及び平方メートル

内野山手1丁目

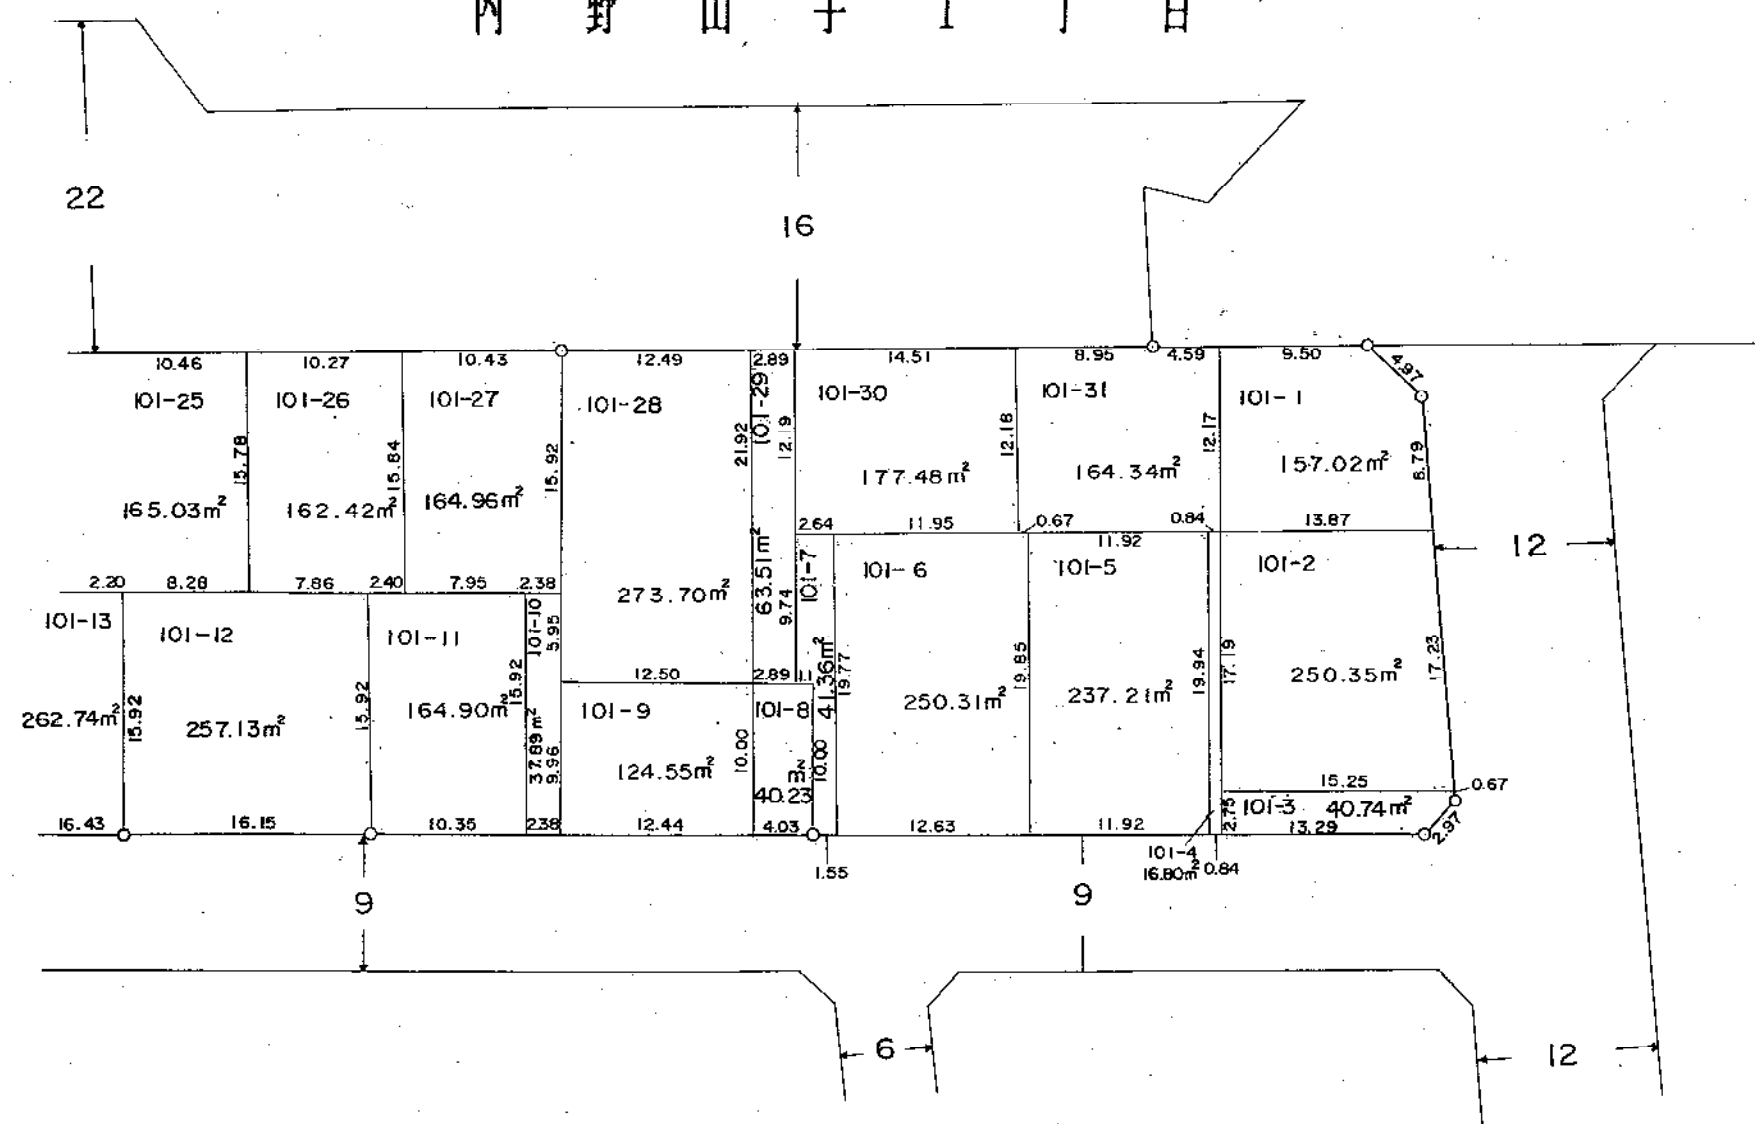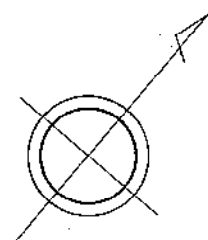

凡	例
換地地番	101-1 (例)
換地地積	157.02m² (例)
が貴殿の換地(土地)です。	


平成2年12月

大学南土地区画整理事業

30,31,32街区換地図

縮尺 1:500 単位 : メートル及び平方メートル

五十嵐二の町

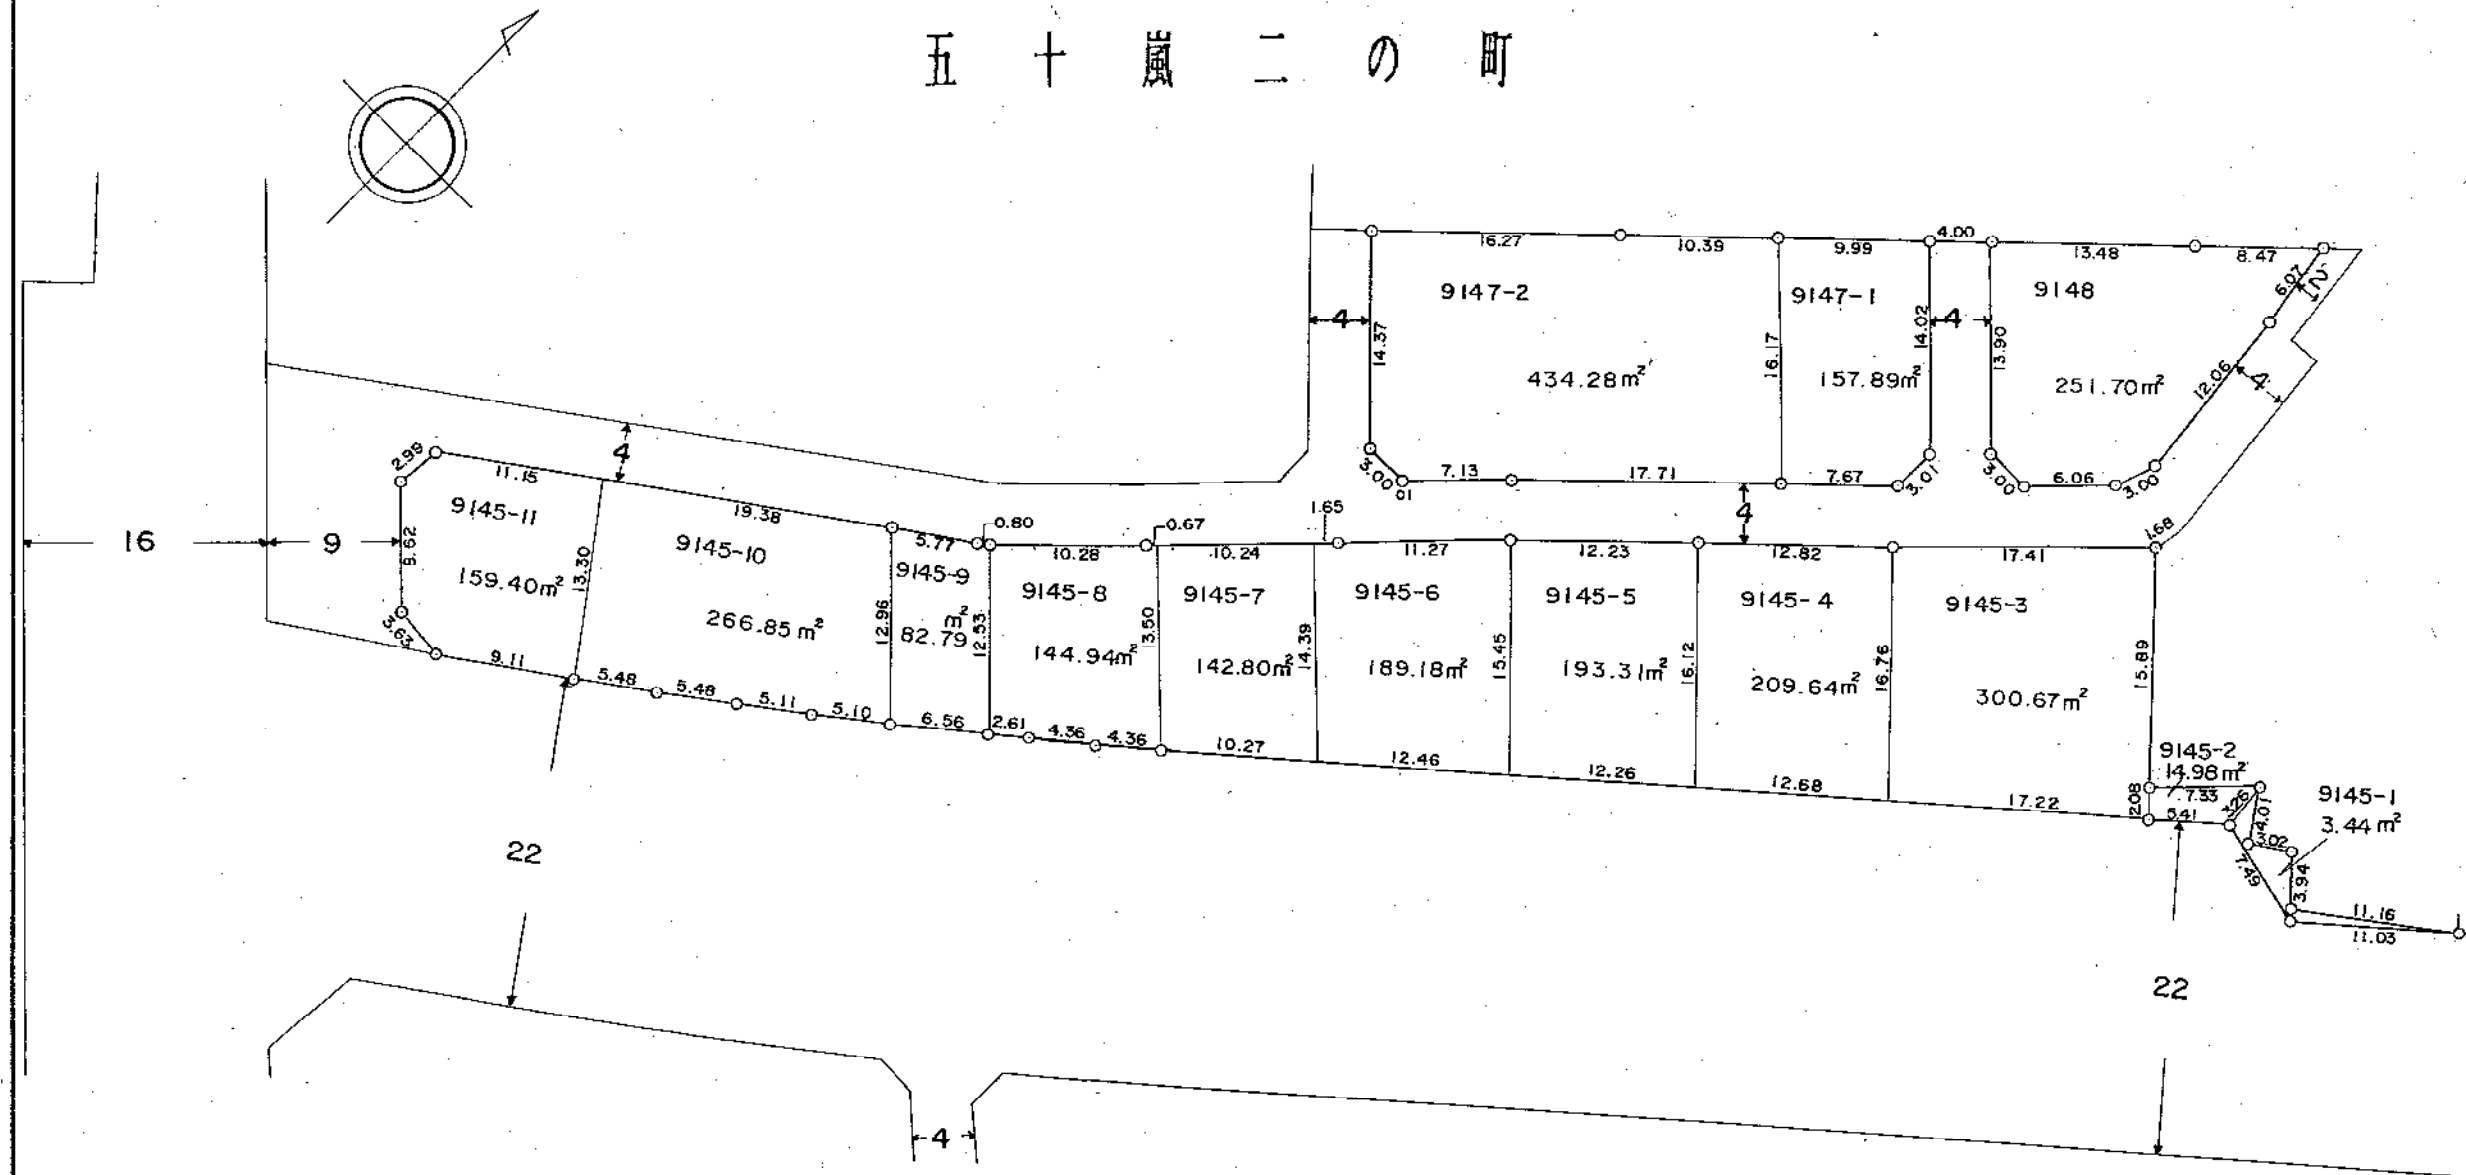

凡	例
換地地番	9148 (例)
換地地積	251.70m ² (例)
☐	が貴殿の換地(土地)です。



平成2年12月

大学南土地区画整理事業

33街区換地図

縮尺 1:500 単位 : メートル及び平方メートル

五十嵐二の町

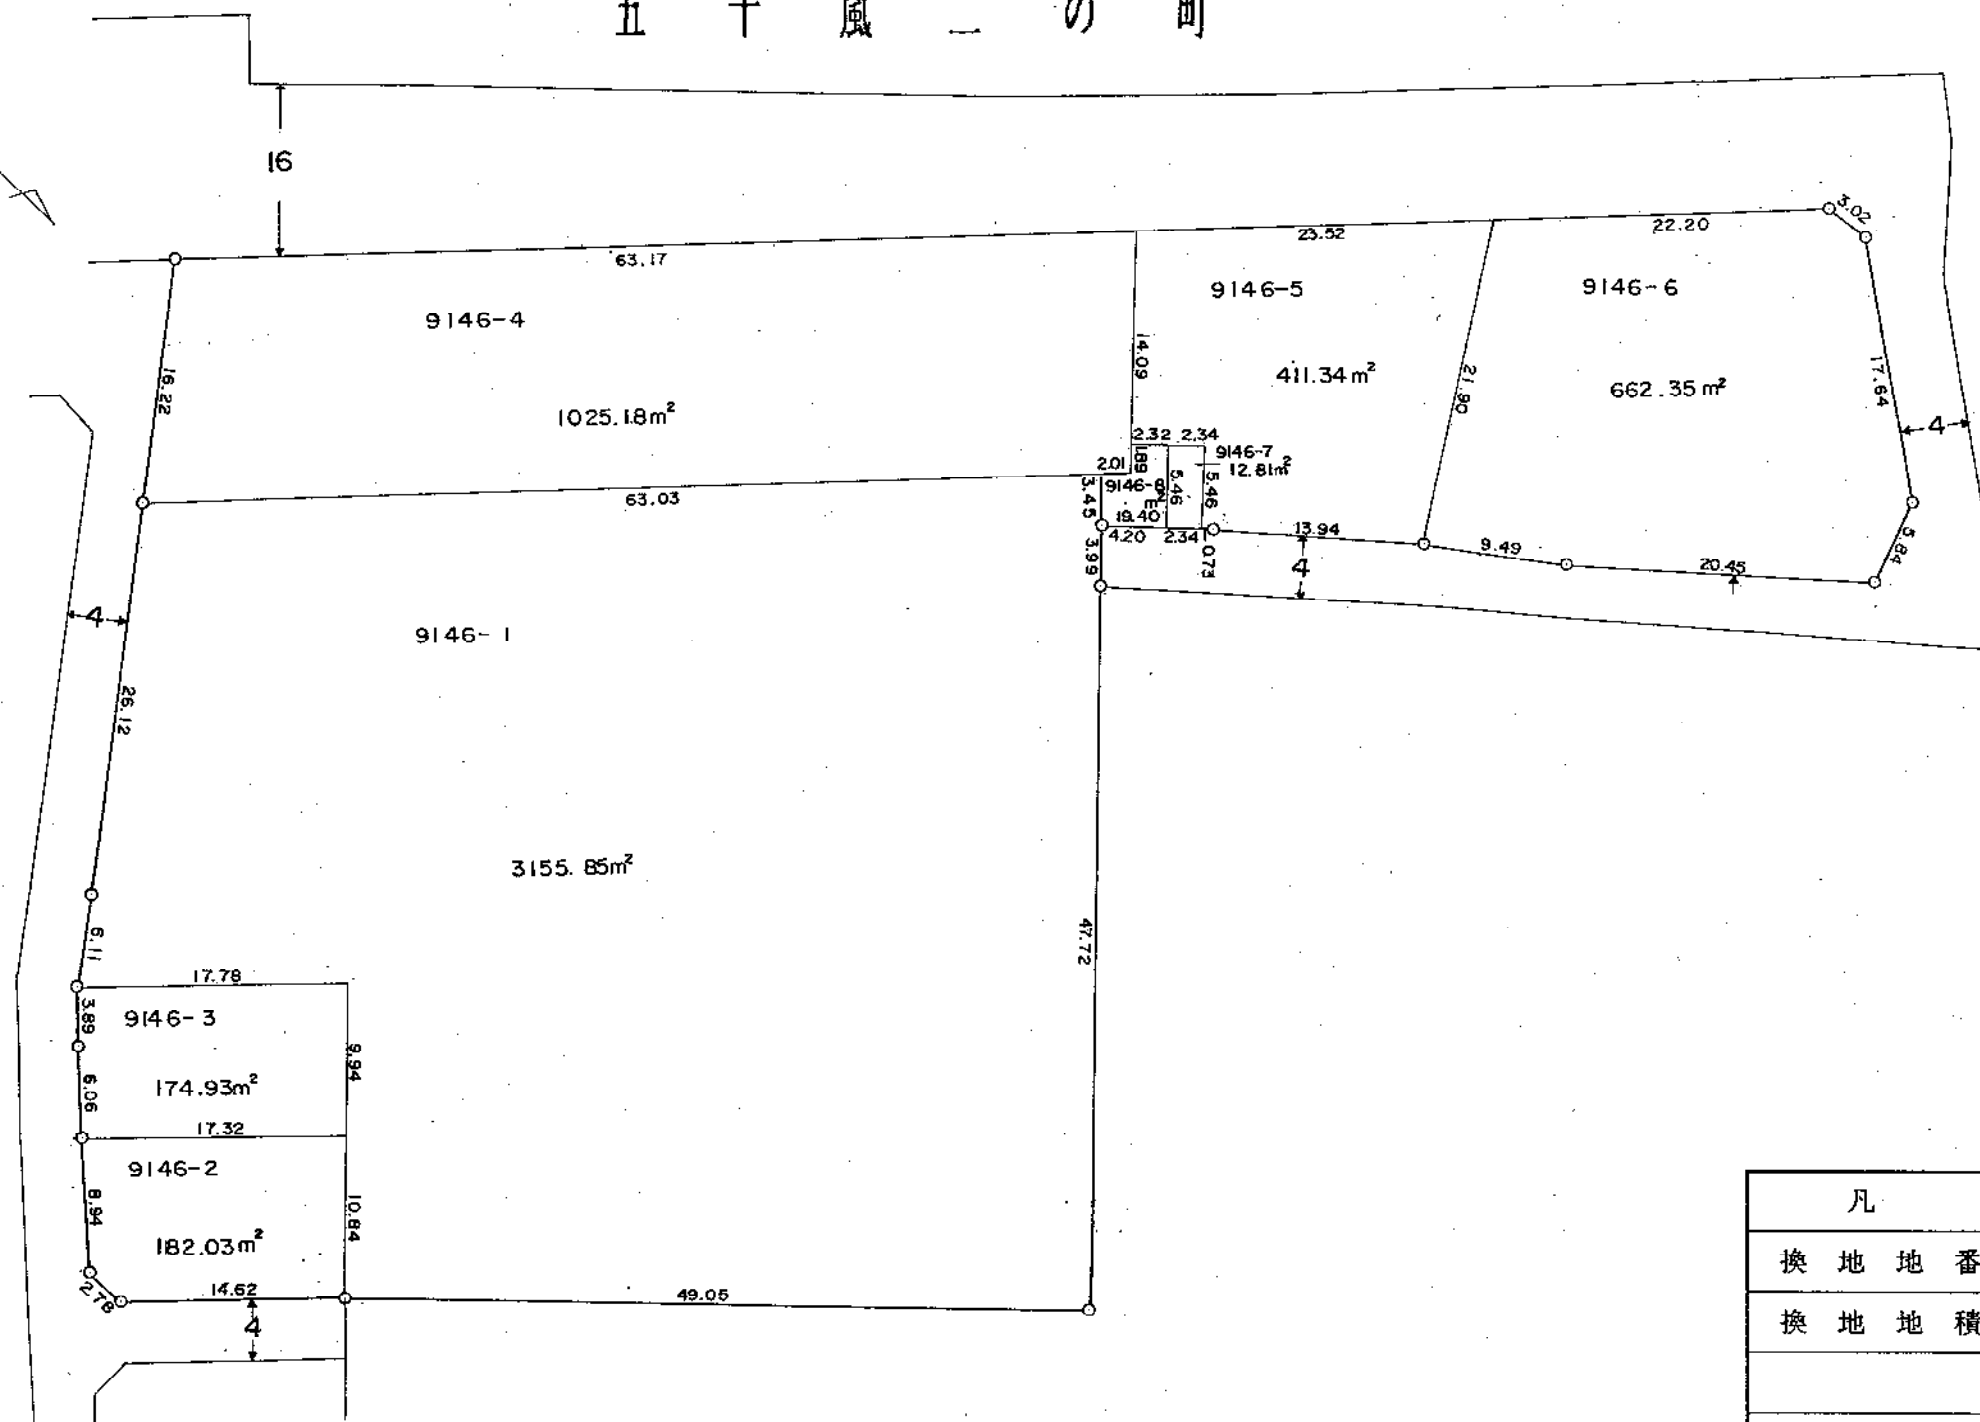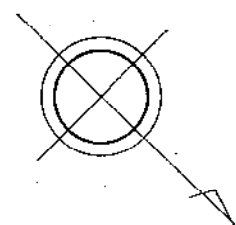

凡	例
換地地番	9146-1 (例)
換地地積	3155.85m² (例)
が貴殿の換地(土地)です。	


平成2年12月

大学南土地区画整理事業

34街区換地図

縮尺 1:500 単位 : メートル及び平方メートル

内野山手1丁目

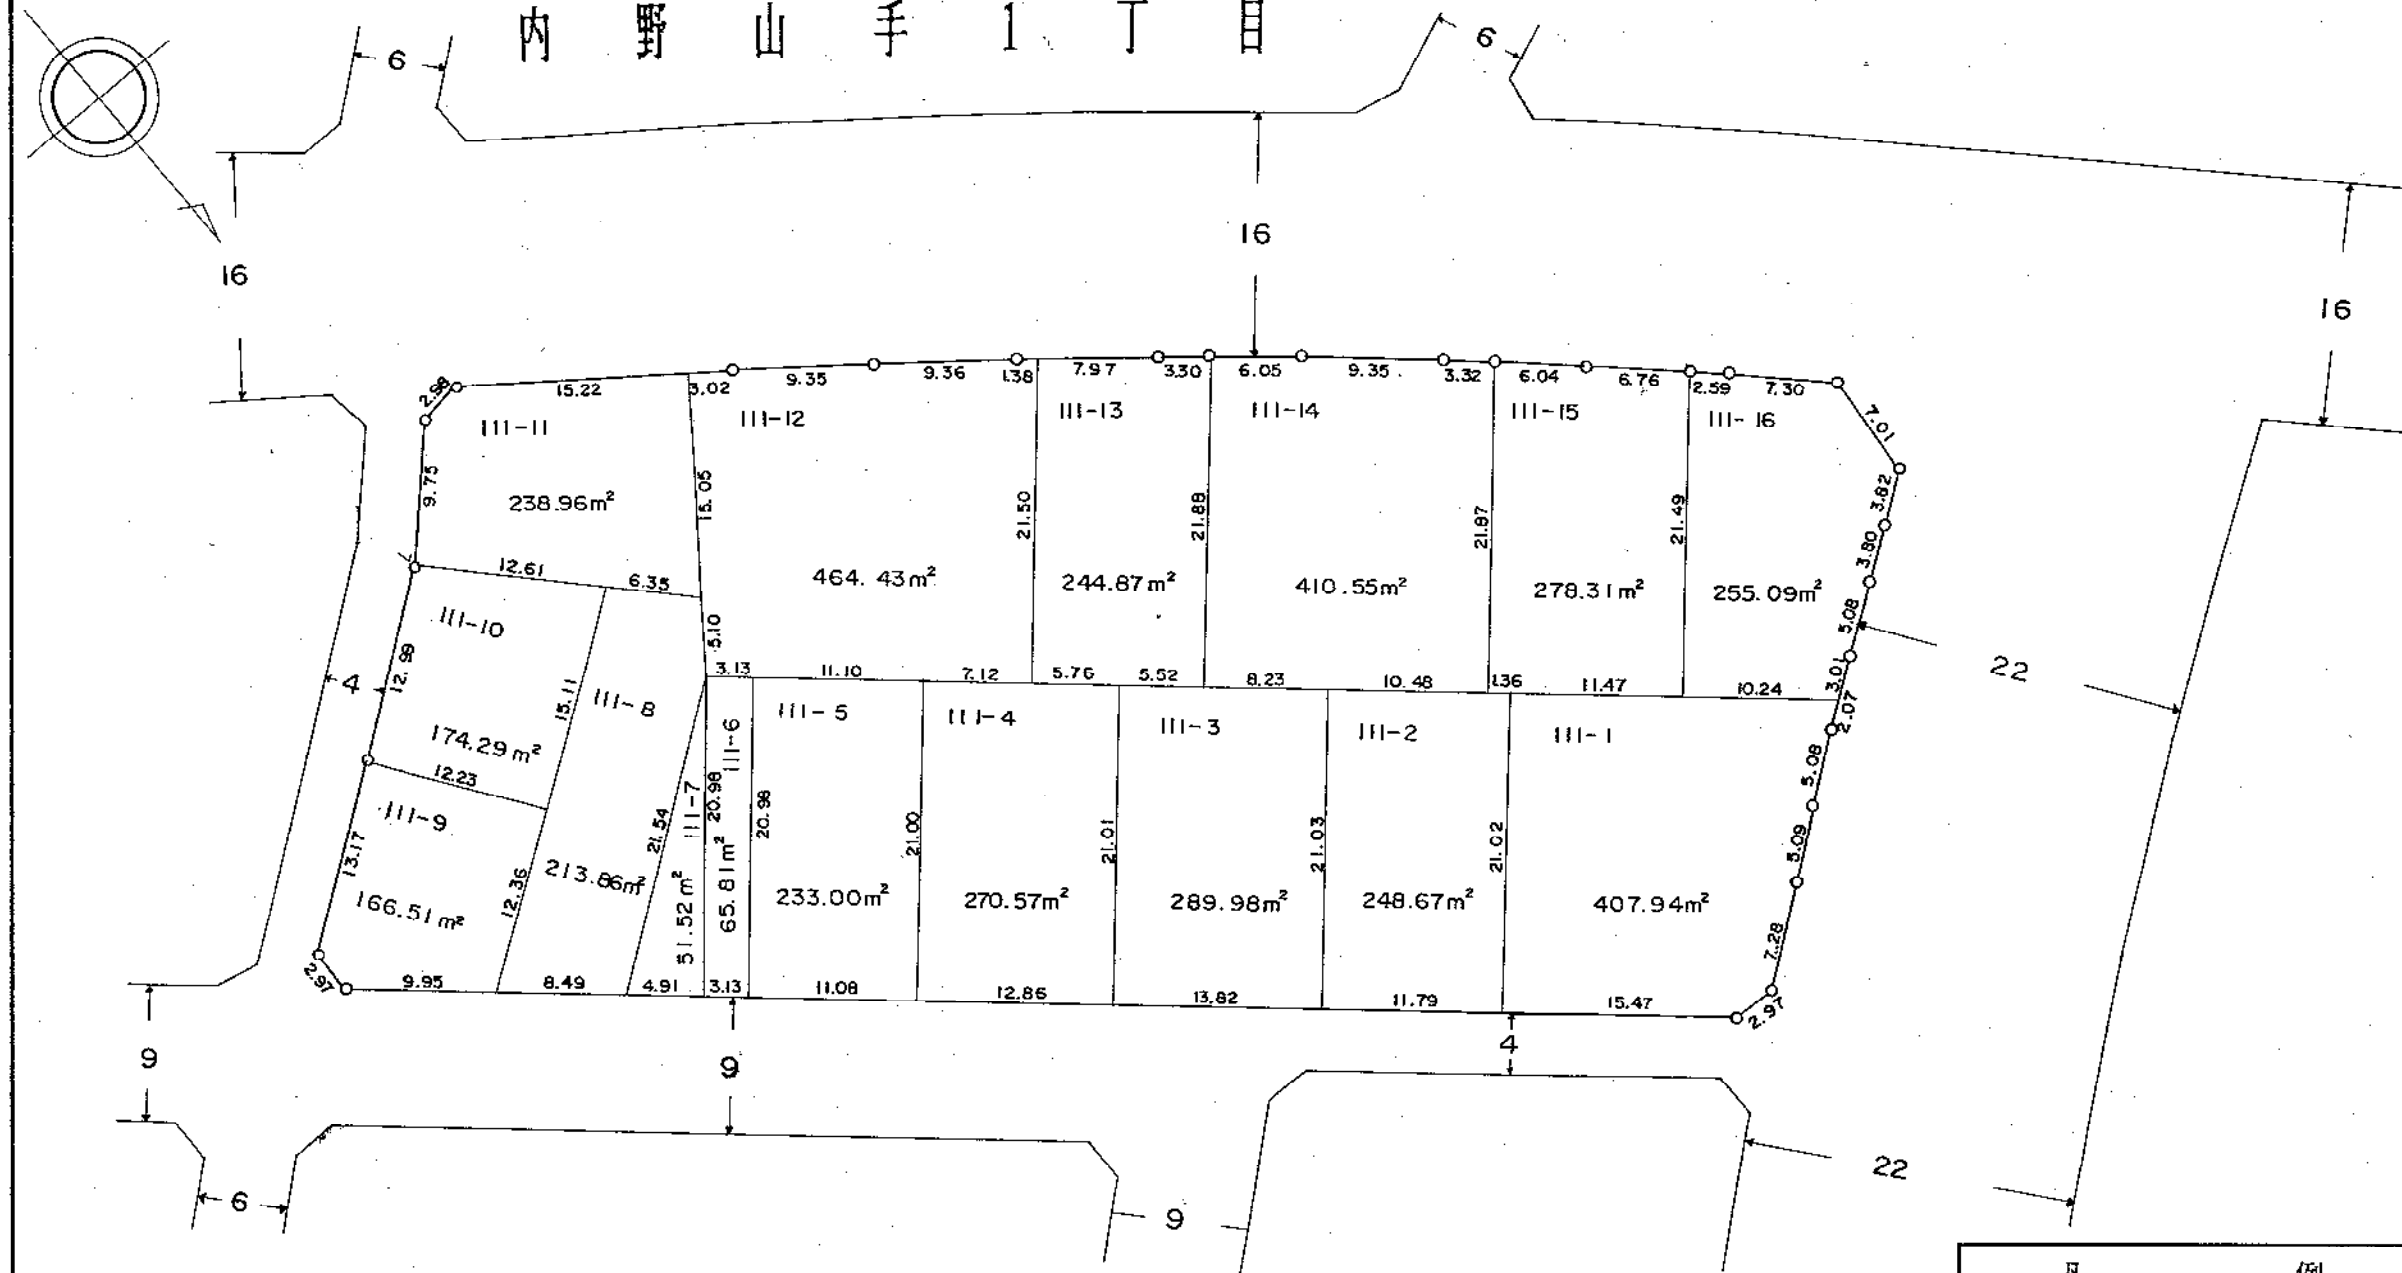

凡	例
換地地番	III-1 (例)
換地地積	407.94m² (例)
が貴殿の換地(土地)です。	



平成2年12月

大学南土地区画整理事業

35街区換地図

縮尺 1:500 単位 : メートル及び平方メートル

平成2年12月

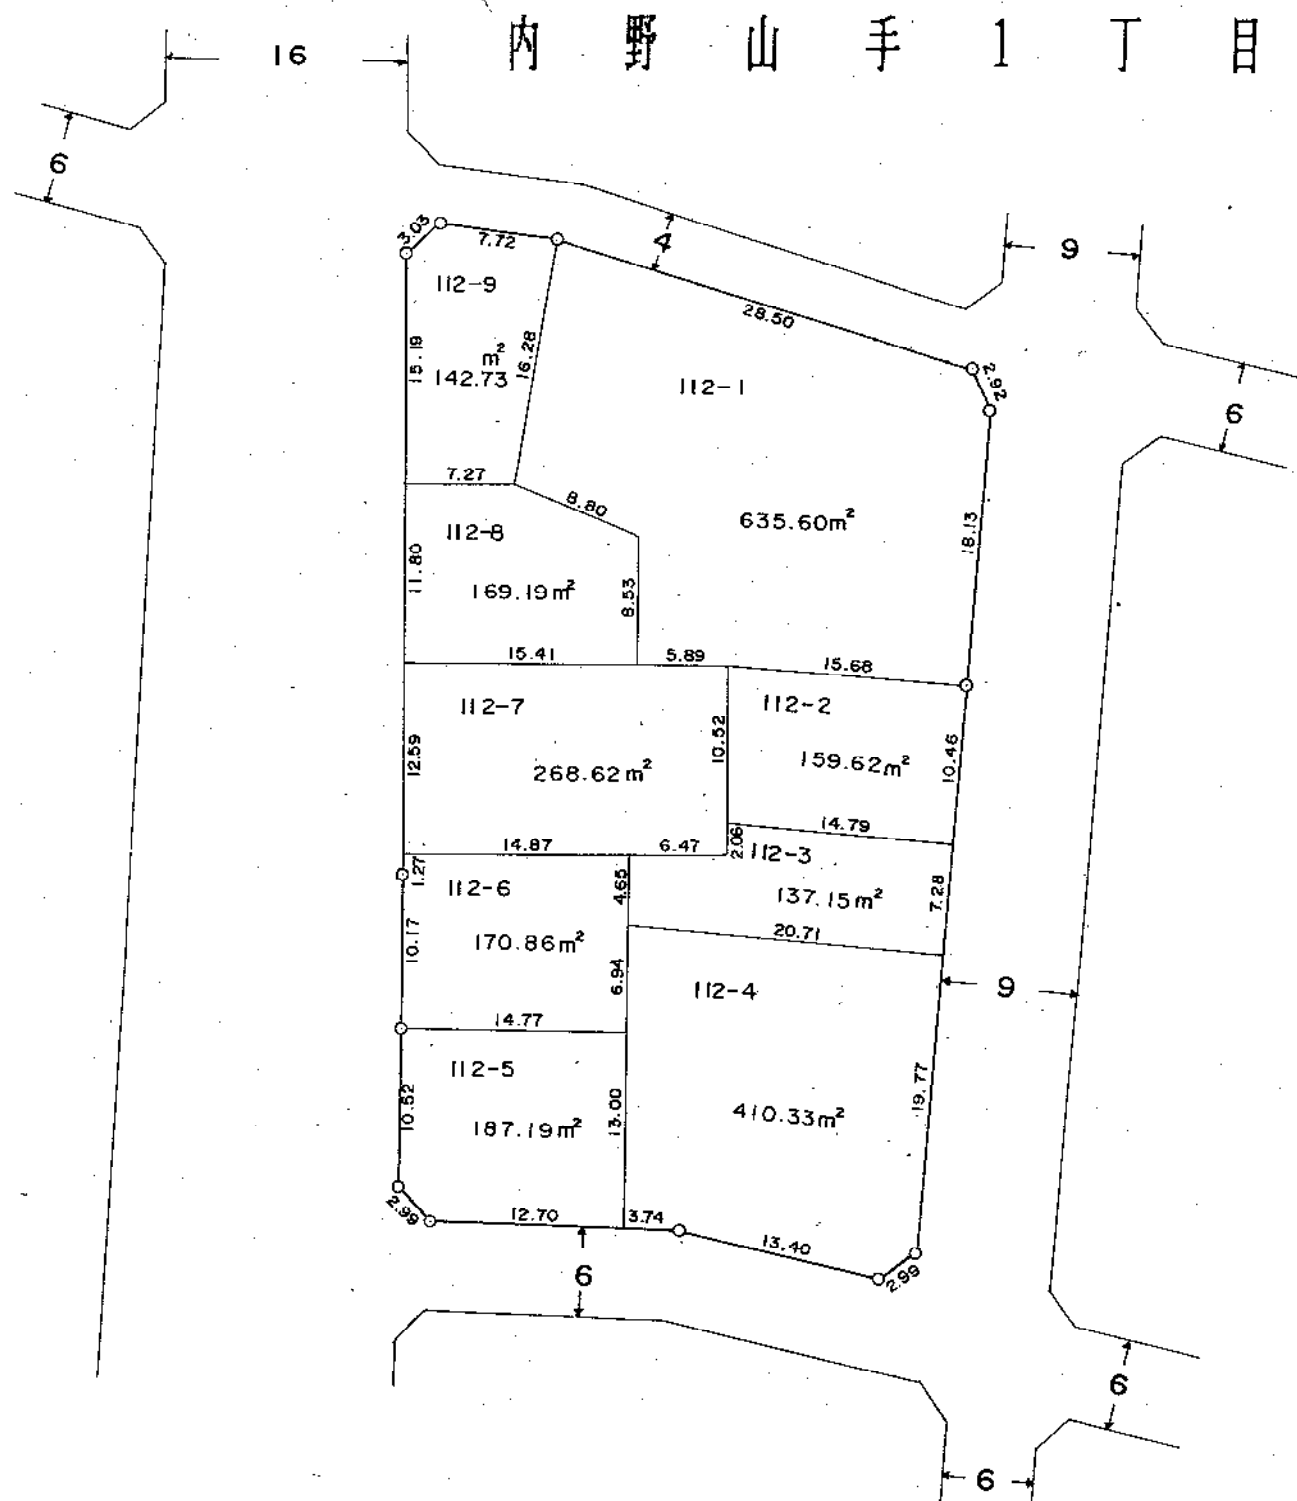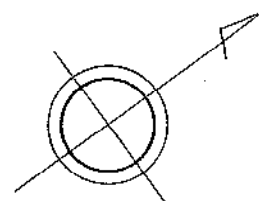



凡	例
換地地番	112-1 (例)
換地地積	635.60m ² (例)
が貴殿の換地(土地)です。	

大学南土地区画整理事業

36街区換地図

縮尺 1 : 500 単位 : メートル及び平方メートル

内 野 山 手 1 丁 目

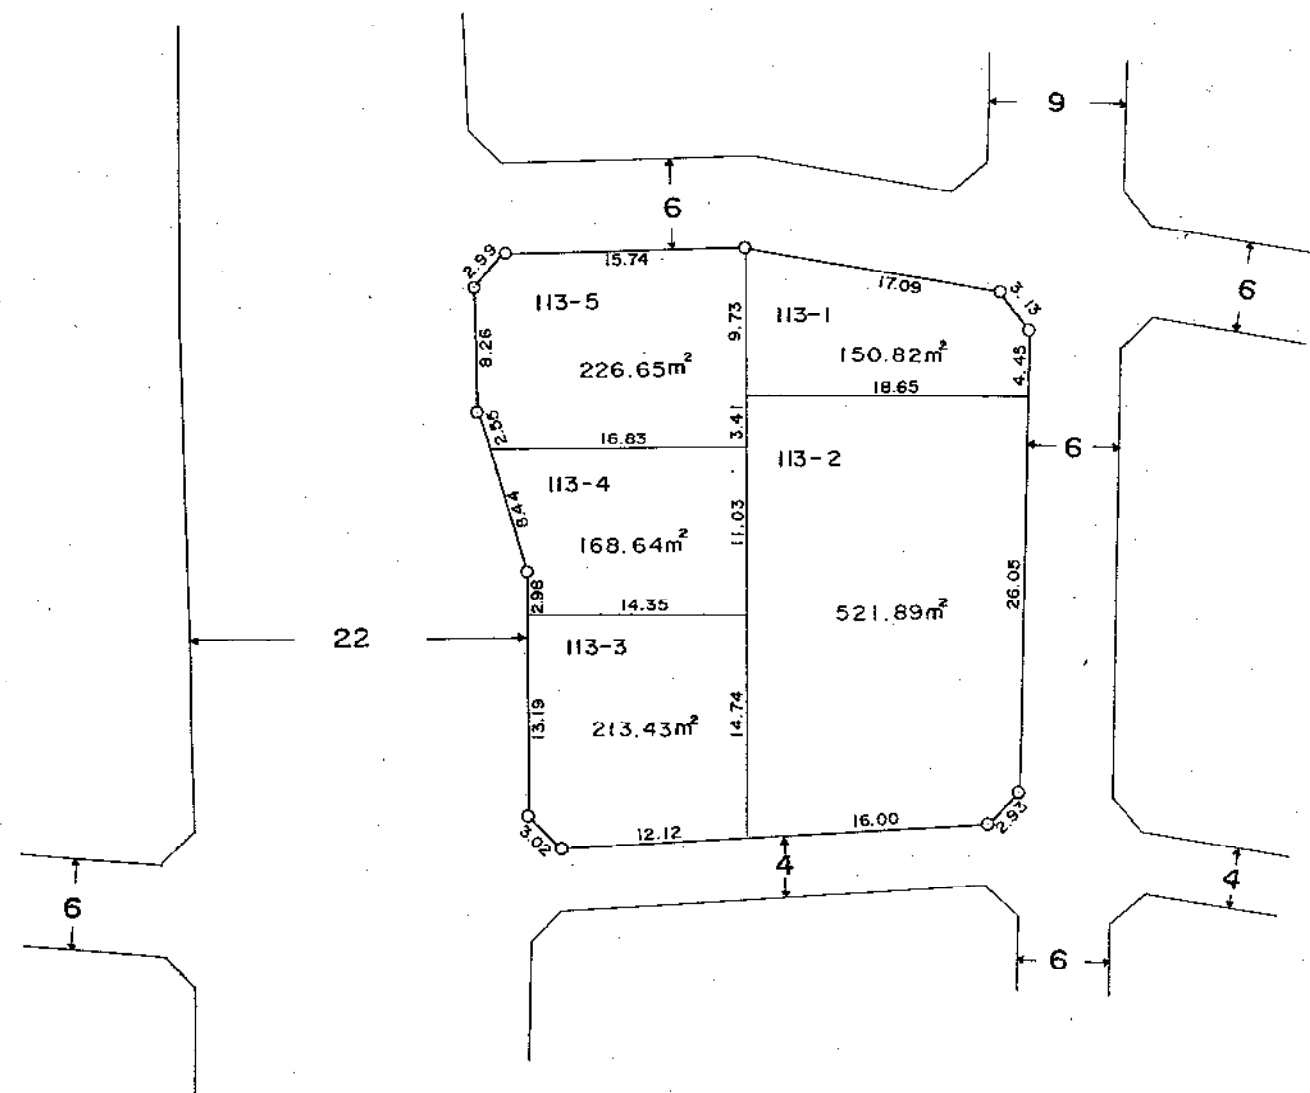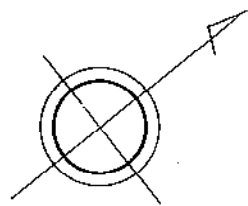

凡	例
換 地 地 番	113-1 (例)
換 地 地 積	150.82m ² (例)
が貴殿の換地(土地)です。	

平成2年12月



大学南土地区画整理事業

37街区換地図

縮尺 1 : 500

単位 : メートル及び平方メートル

平成 2 年 12 月

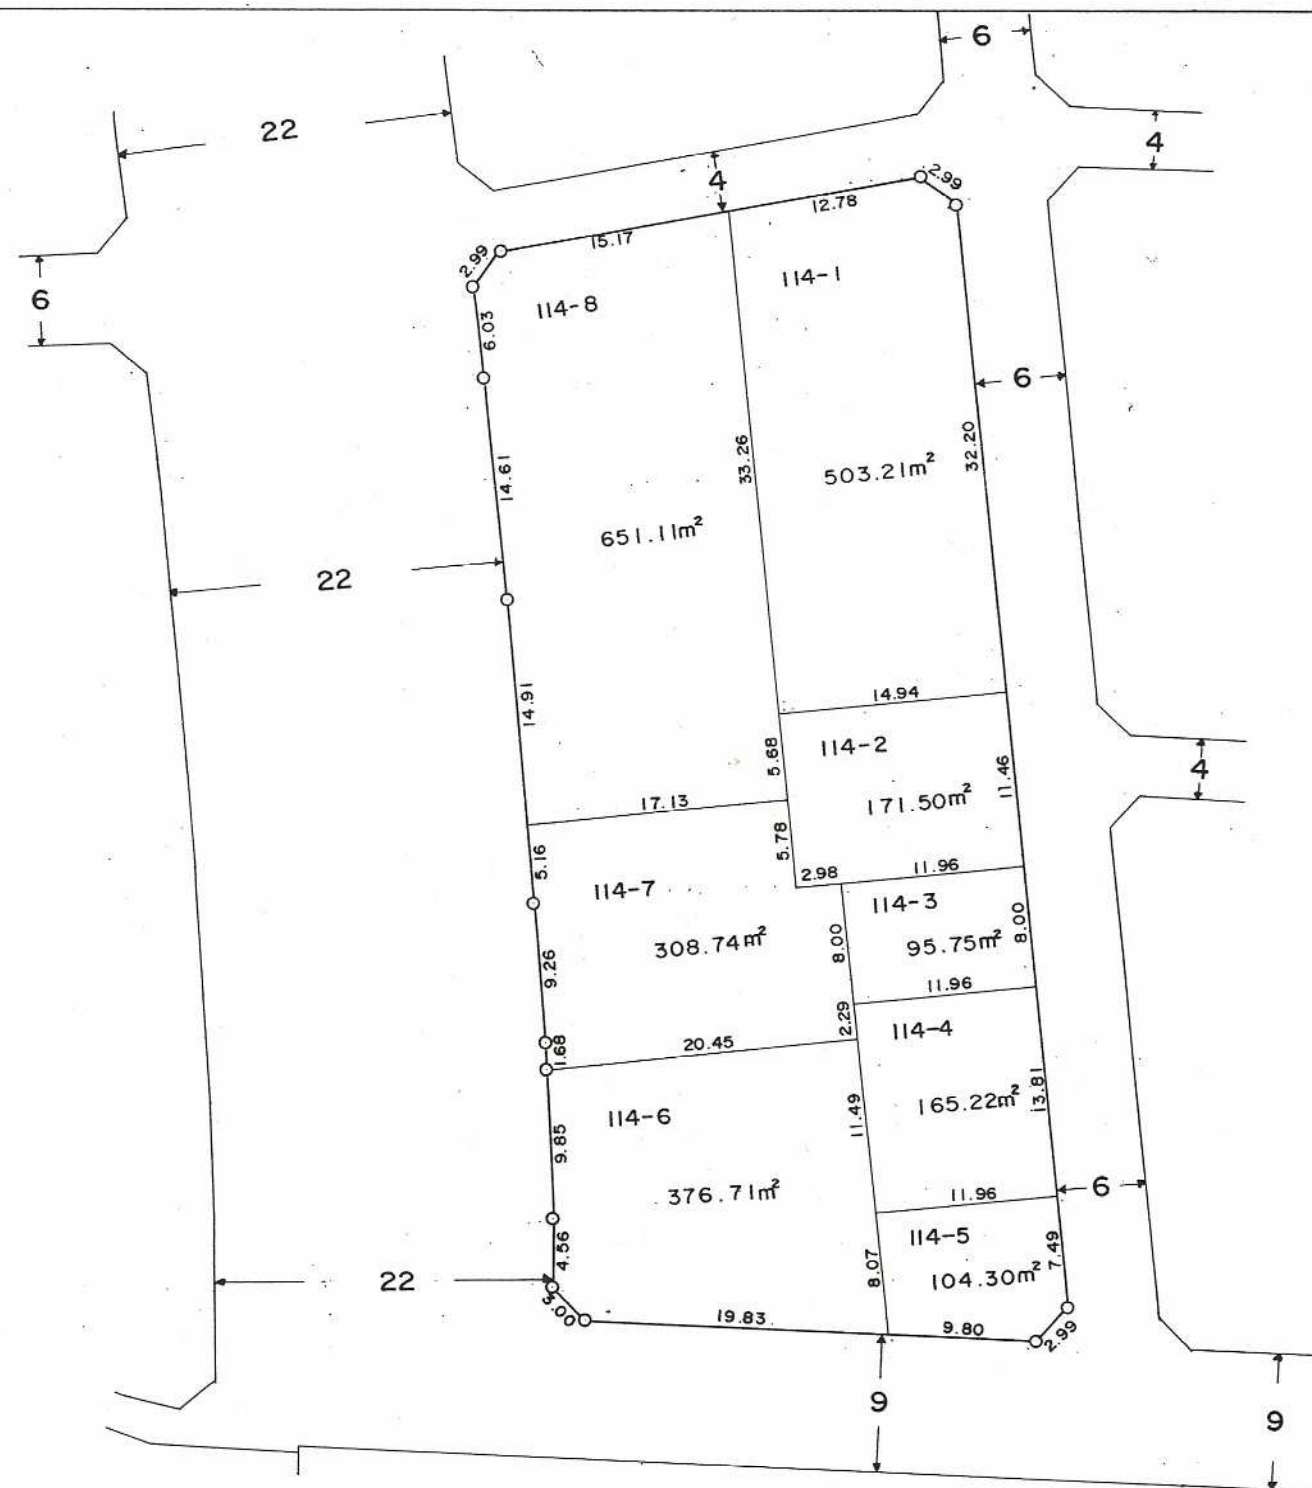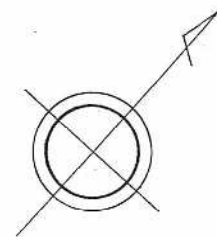

内野山手 1 丁目

凡	例
換 地 地 番	114-1 (例)
換 地 地 積	503.21m ² (例)
が貴殿の換地(土地)です。	


大学南土地区画整理事業

縮尺 1 : 500 単位 : メートル及び平方メートル

4

平成 2 年 12 月

大学南土地地区画整理事業

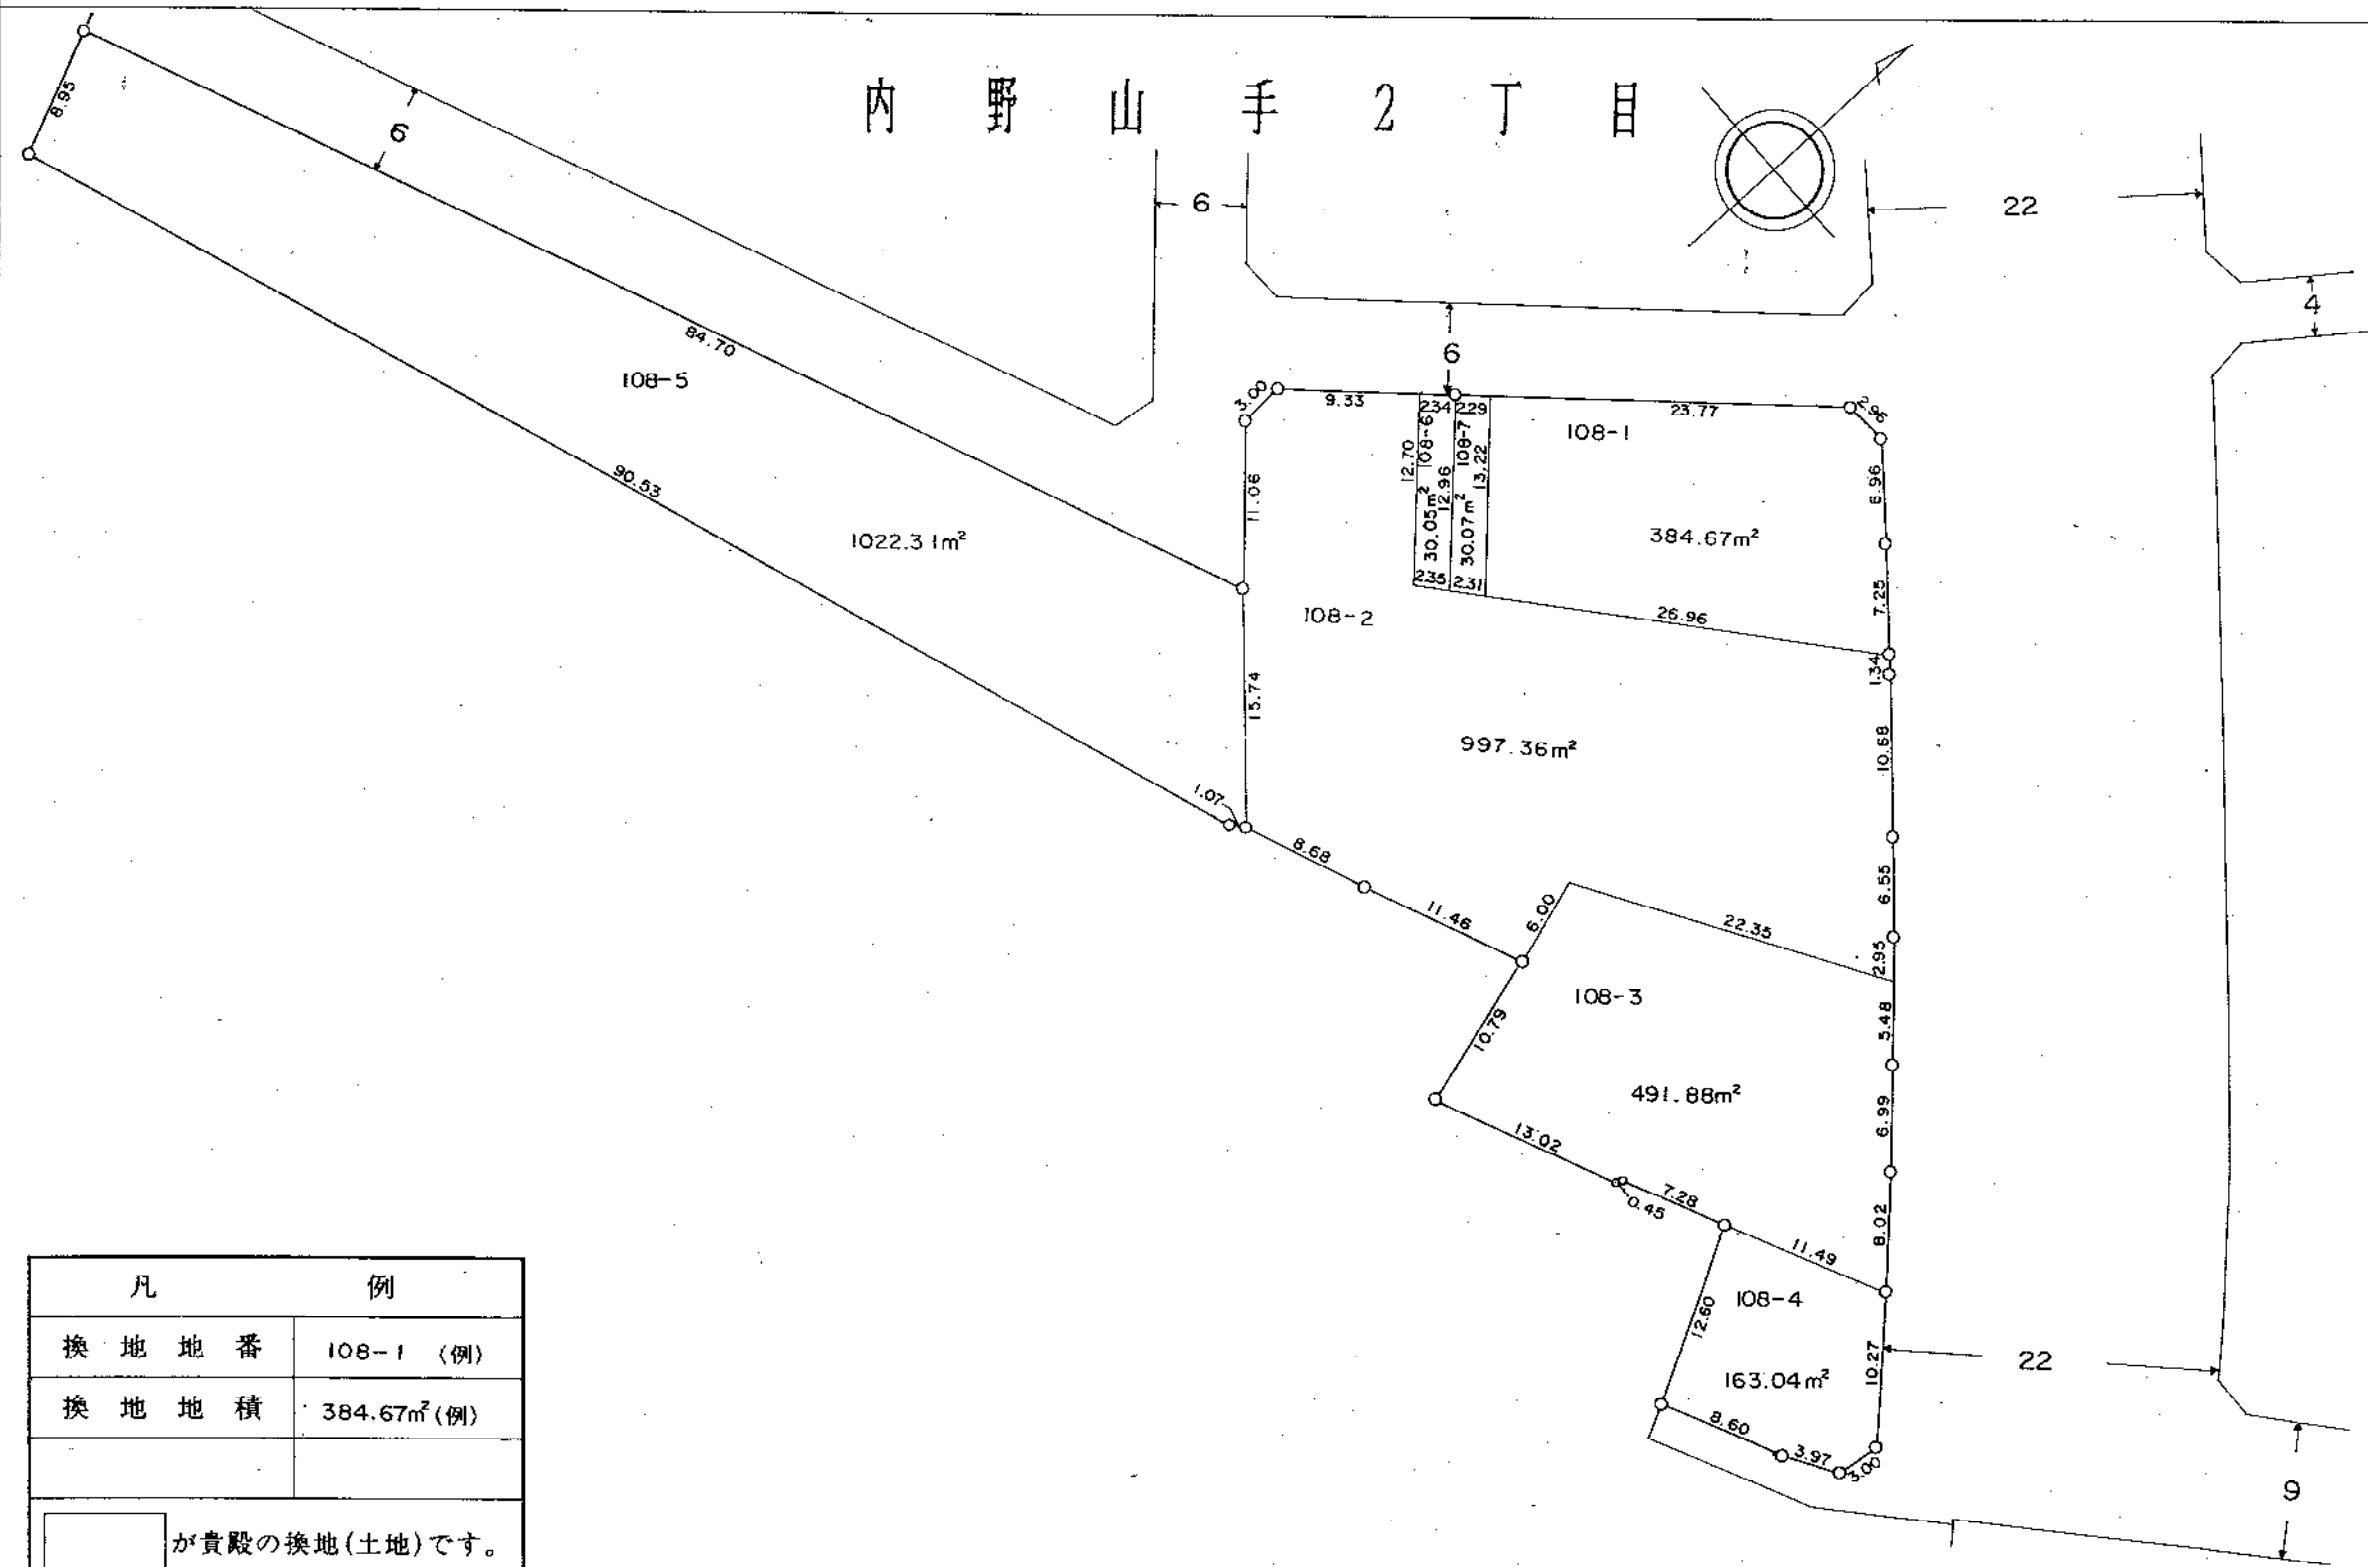

凡	例
換地地番	108-1 (例)
換地地積	384.67m ² (例)


が貴殿の換地(土地)です。

39街区換地図

縮尺 1:500

単位 : メートル及び平方メートル

内野山手2丁目

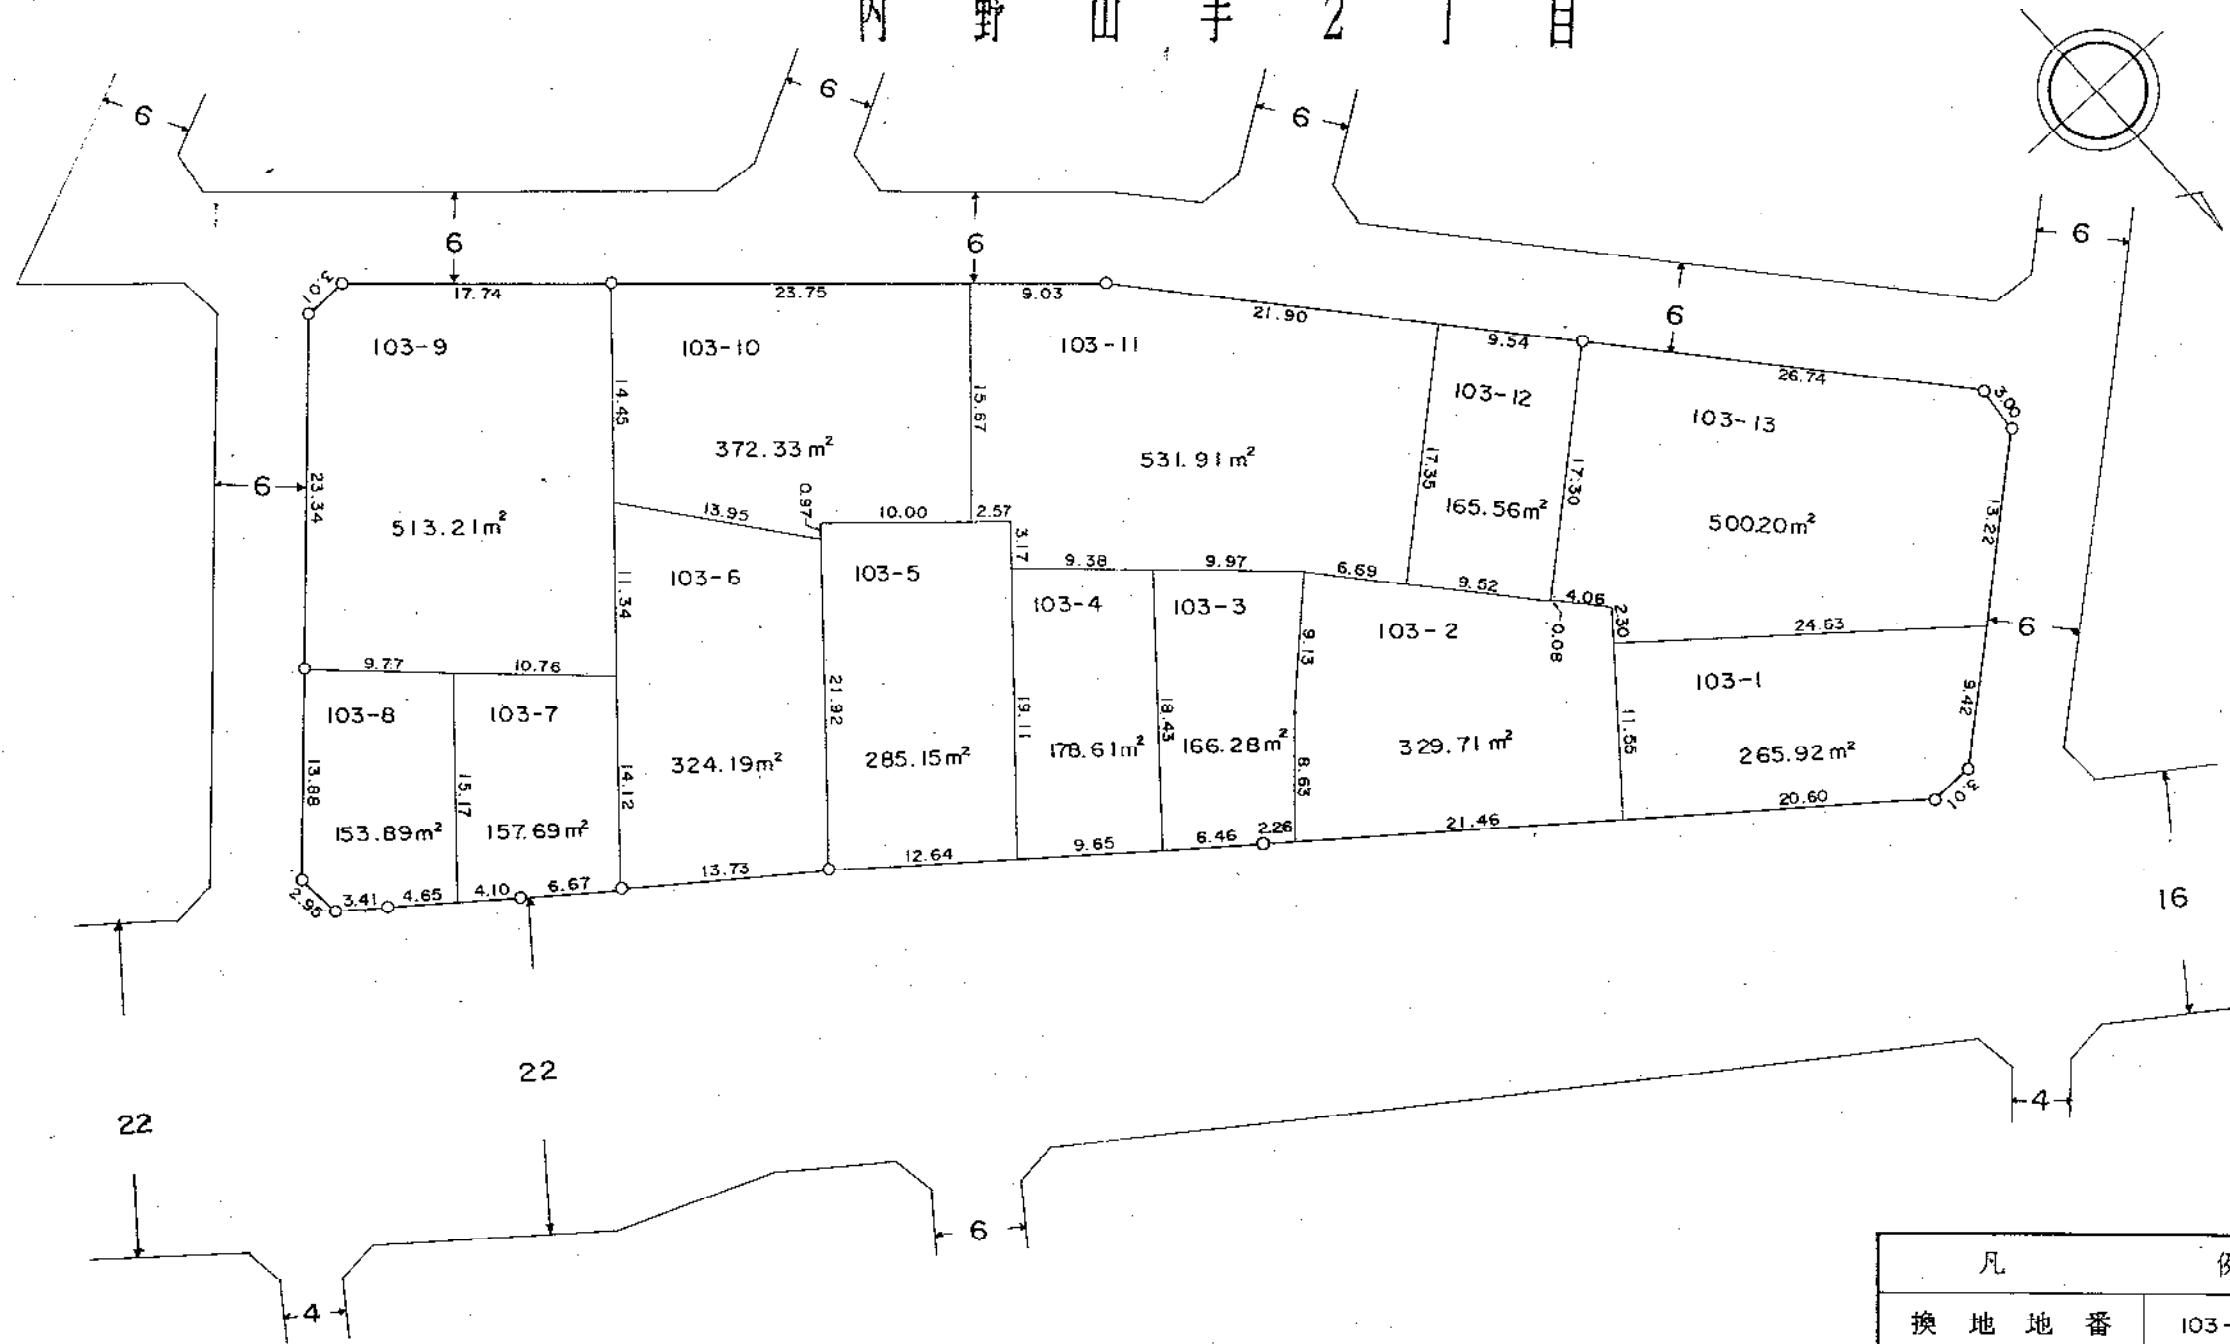

凡	例
換地地番	103-1 (例)
換地地積	265.92 m ² (例)
が貴殿の換地(土地)です。	



平成2年12月

大学南土地区画整理事業

40街区換地図

縮尺 1:500 単位 : メートル及び平方メートル

内野山手2丁目

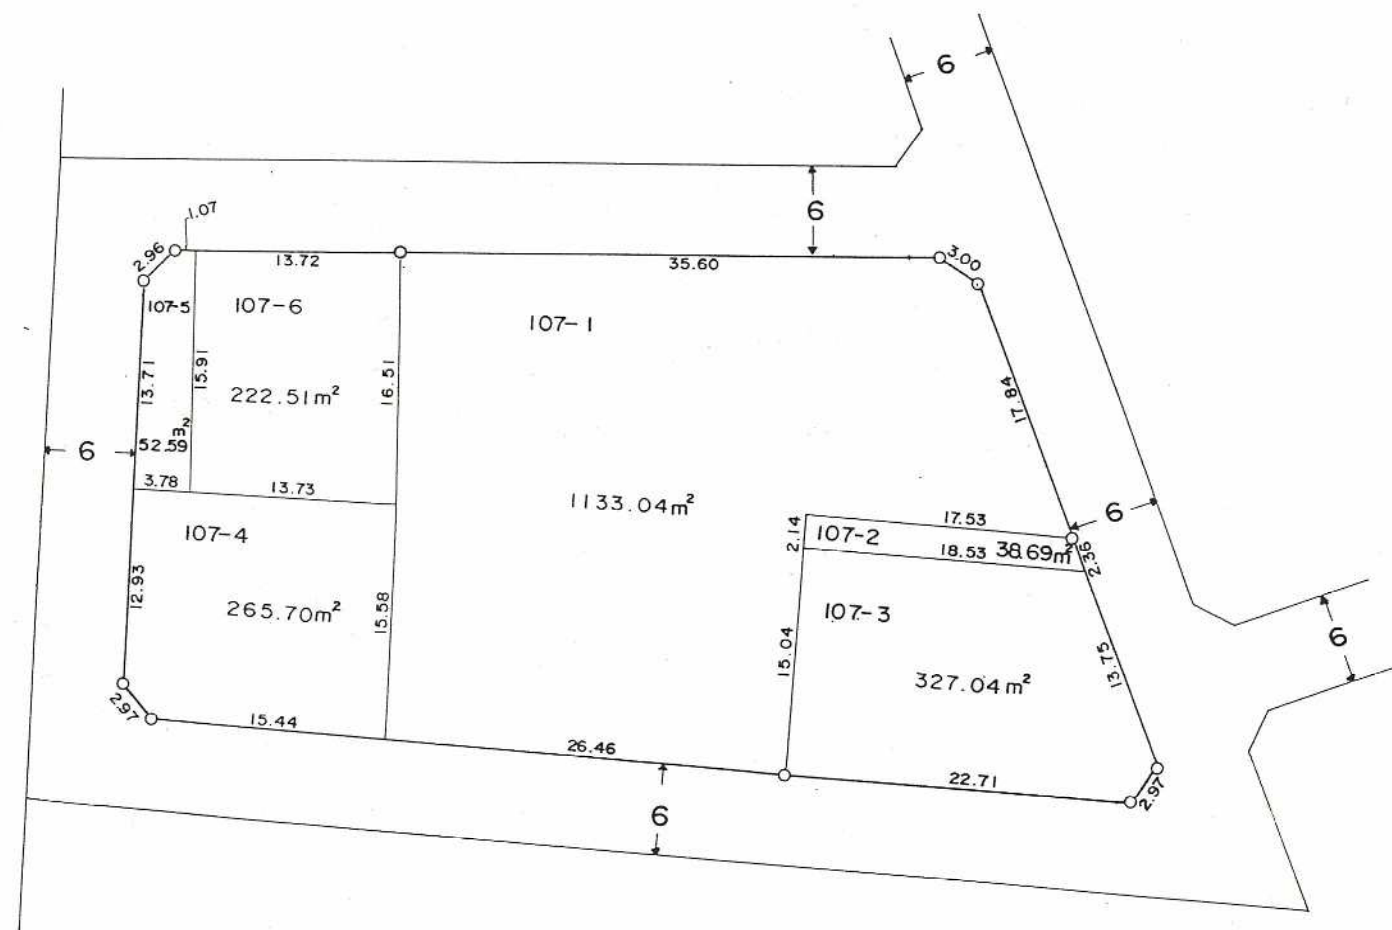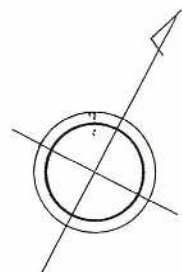

凡	例
換地地番	107-1 (例)
換地地積	1133.04m ² (例)
☐ が貴殿の換地(土地)です。	



平成2年12月

大学南土地区画整理事業

4 | 街区換地図

縮尺 1 : 500 単位 : メートル及び平方メートル

内 野 山 手 2 丁 目

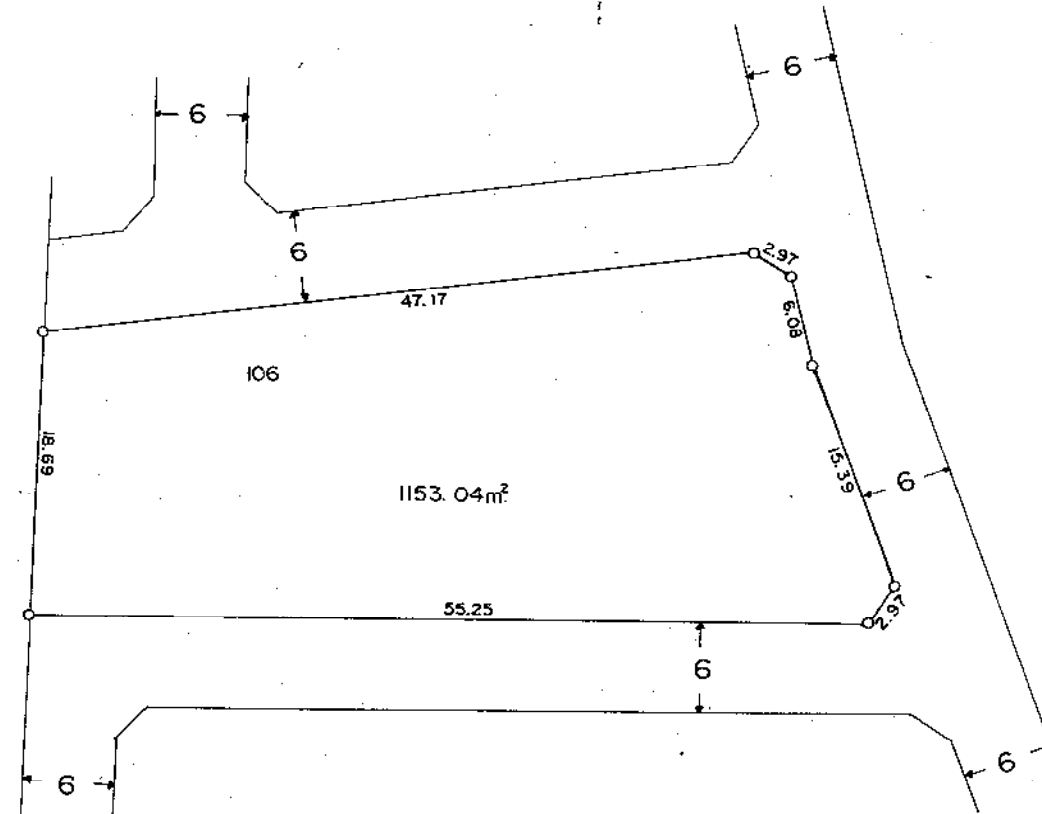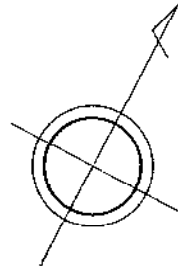

凡	例
換 地 地 番	106
換 地 地 積	1153.04m ²
が貴殿の換地(土地)です。	



平成2年12月

大学南土地区画整理事業

42街区換地図

縮尺 1:500 単位 : メートル及び平方メートル

内野山手2丁目

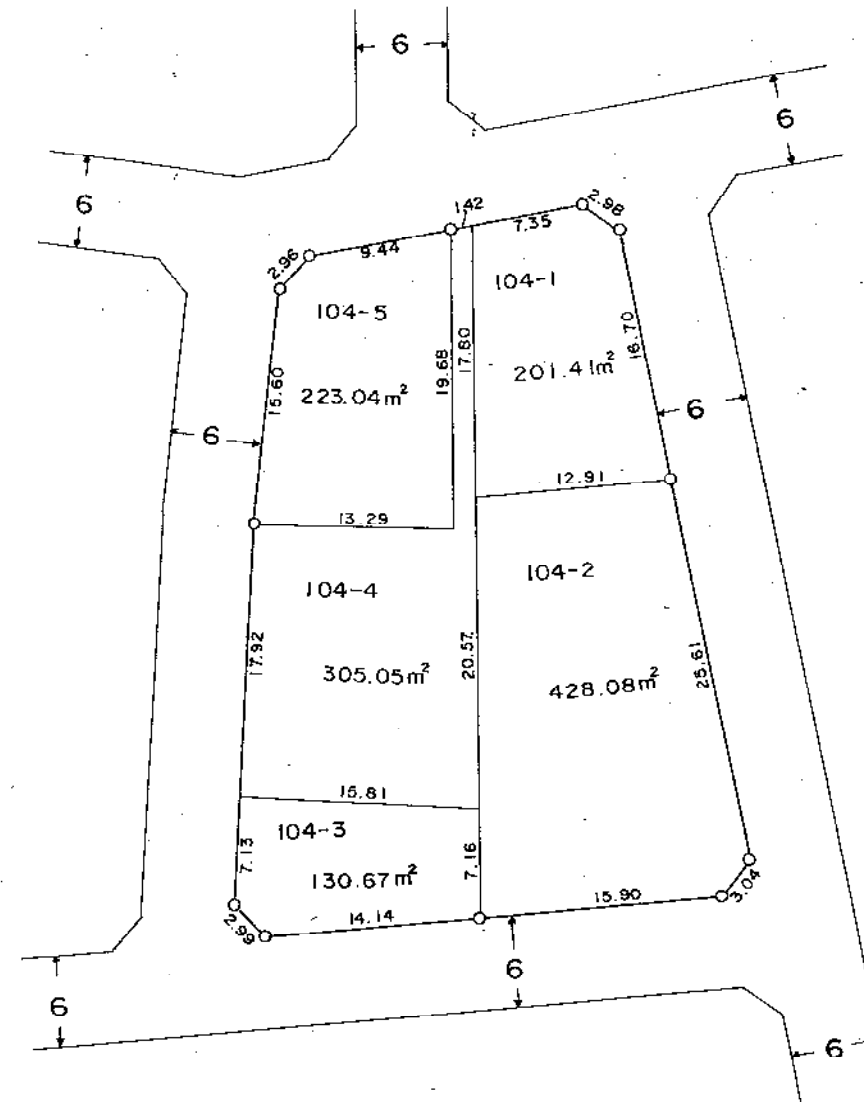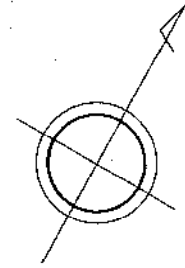

凡	例
換地地番	104-1 (例)
換地地積	201.41m ² (例)
	が貴殿の換地(土地)です。

平成2年12月



大学南土地区画整理事業

43街区換地図

縮尺 1:500

単位 : メートル及び平方メートル

内 野 山 手 2 丁 目

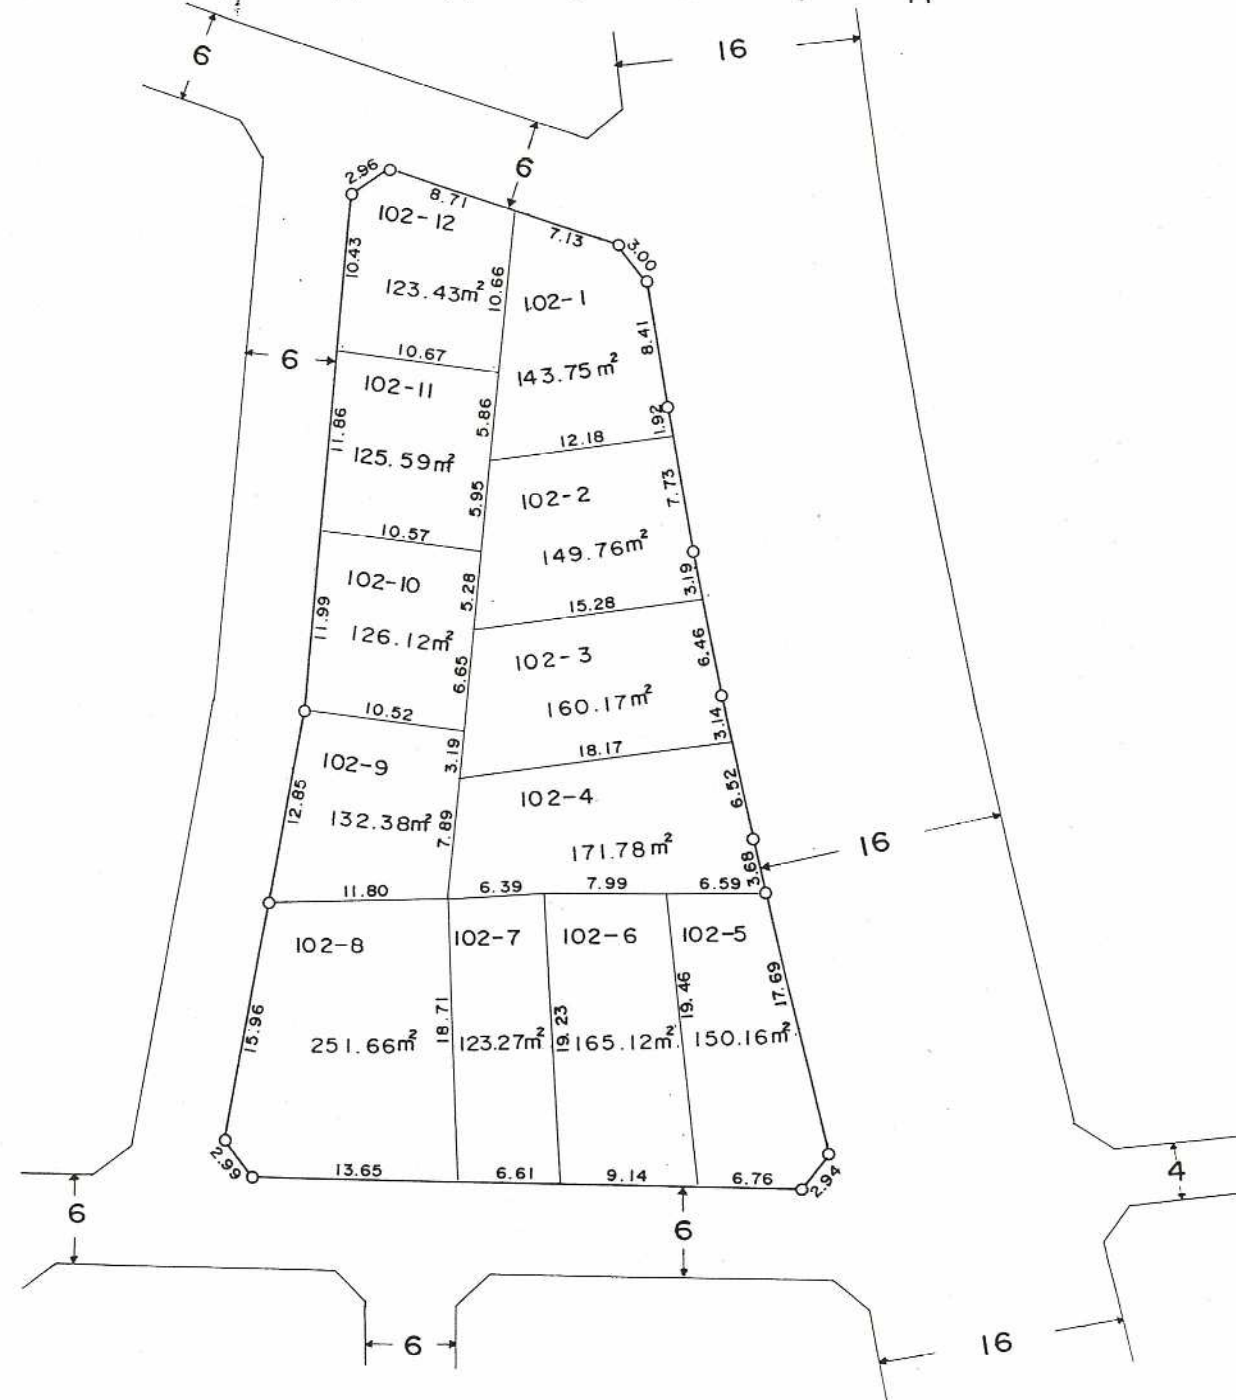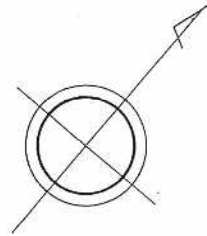

凡	例
換 地 地 番	102-1 (例)
換 地 地 積	143.75m² (例)
が貴殿の換地(土地)です。	


平成 2 年 12 月

大学南土地区画整理事業


44街区換地図

縮尺 1:500 単位 : メートル及び平方メートル

平成2年12月

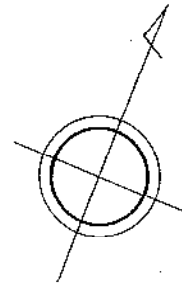

内野山手2丁目

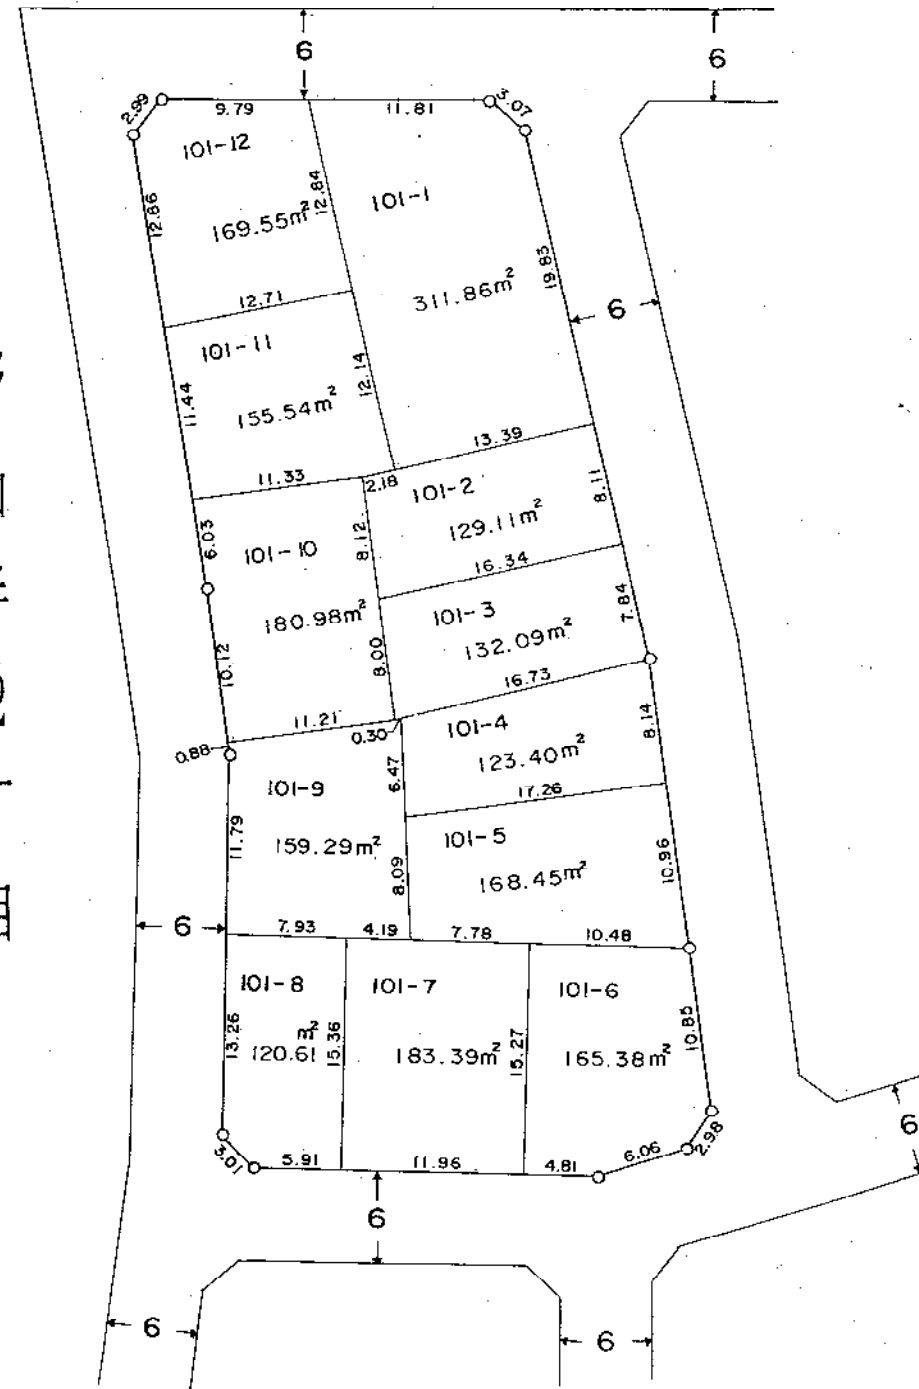



凡 例	
換地地番	101-1 (例)
換地地積	311.86m² (例)
が貴殿の換地(土地)です。	

大学南土地区画整理事業

45街区換地図

縮尺 1:500 単位 : メートル及び平方メートル

内 野 山 手 2 丁 目

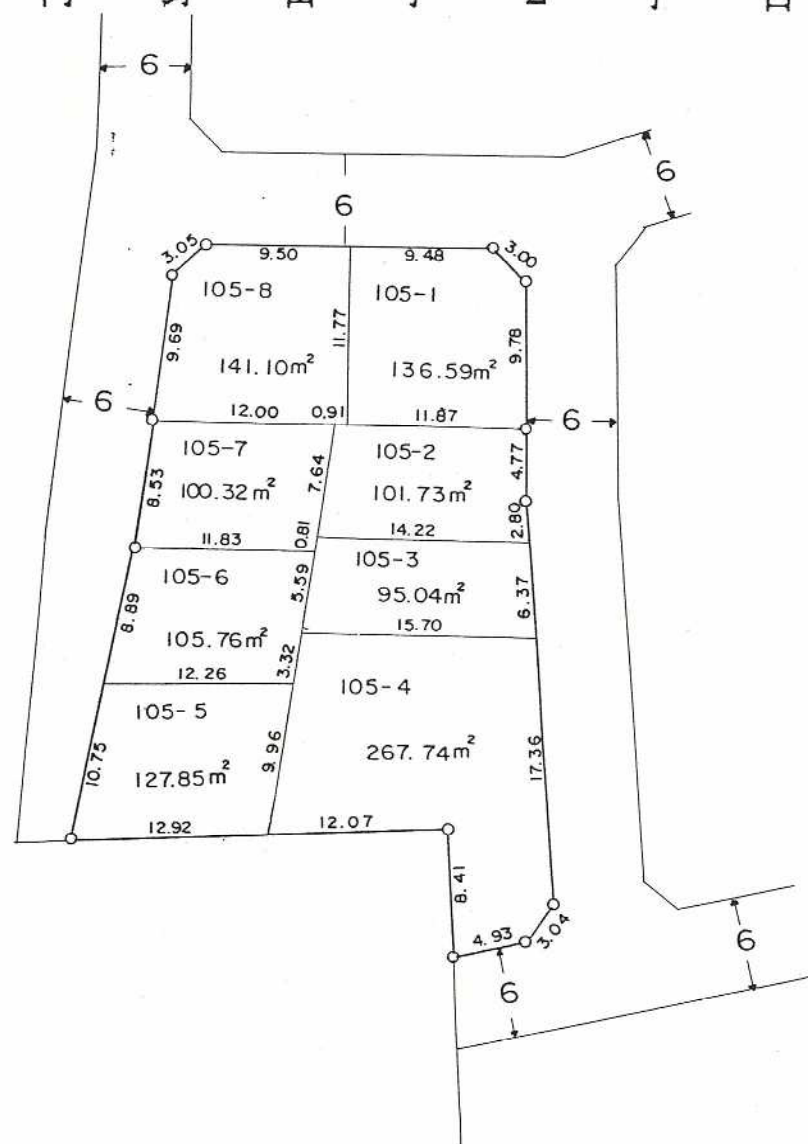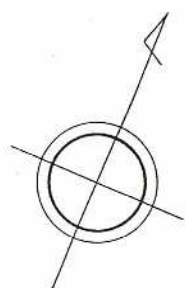

凡	例
換 地 地 番	105-1 (例)
換 地 地 積	136.59m ² (例)
が貴殿の換地(土地)です。	


平成2年12月

大学南土地区画整理事業

46,47街区換地図

縮尺 1:500 単位 : メートル及び平方メートル

平成2年12月

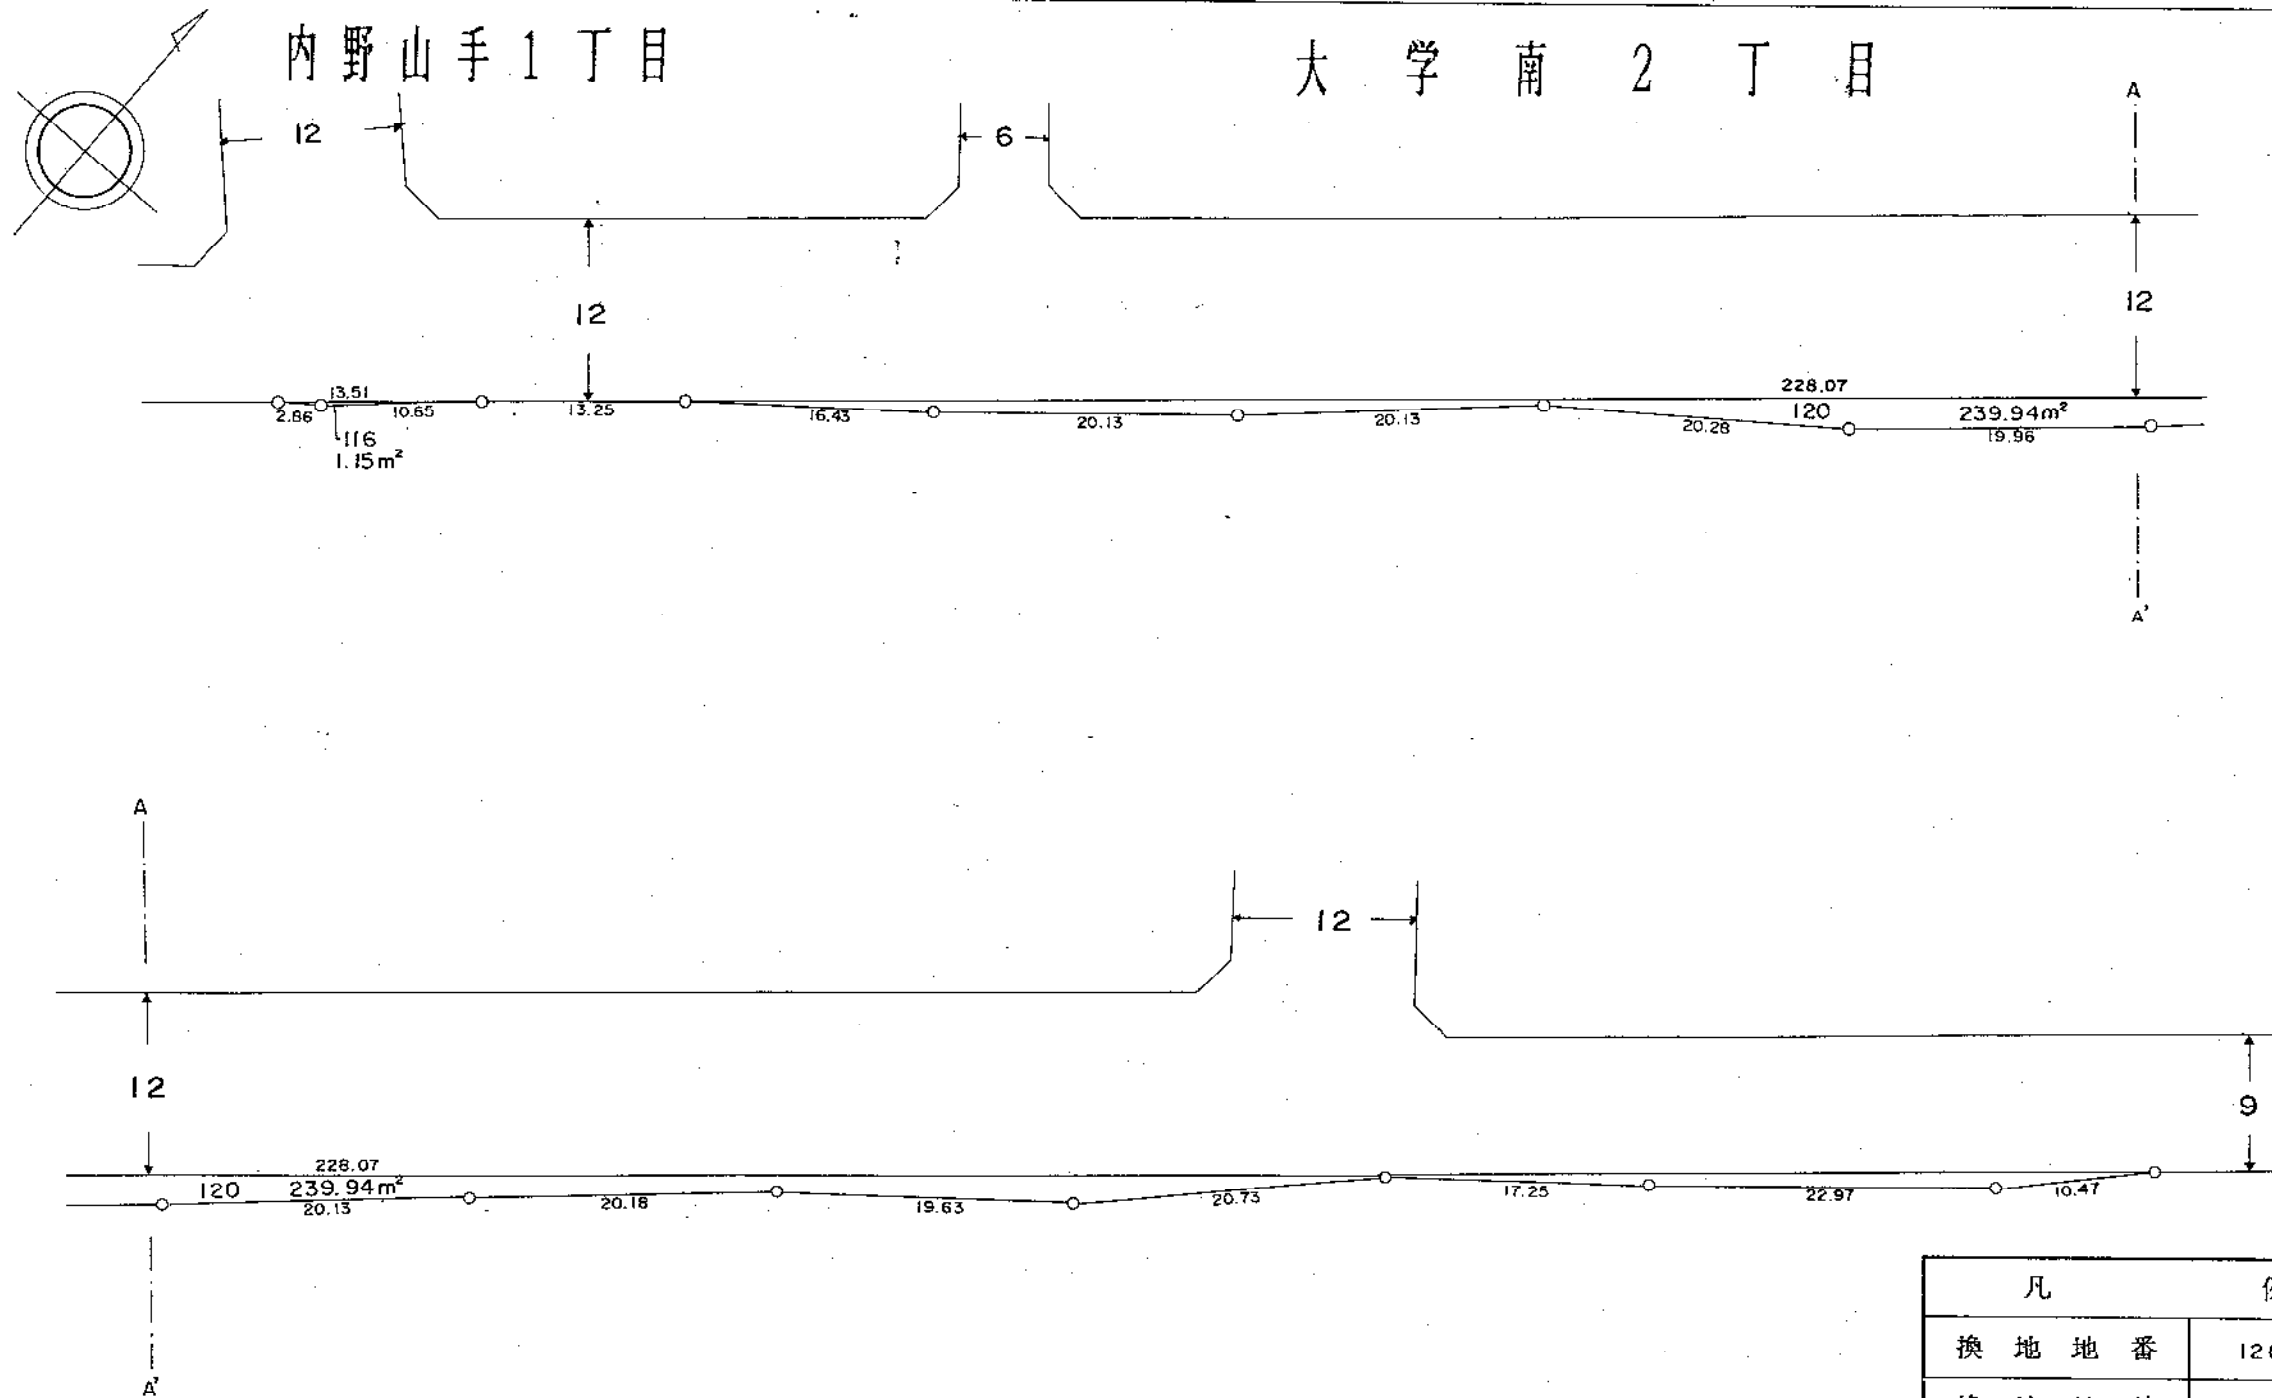

凡	例
換地地番	120 (例)
換地地積	239.94m ² (例)
が貴殿の換地(土地)です。	



大学南土地区画整理事業

48-1,48-2街区換地図

縮尺 1:500 単位 : メートル及び平方メートル

内野山手2丁目

内野山手1丁目

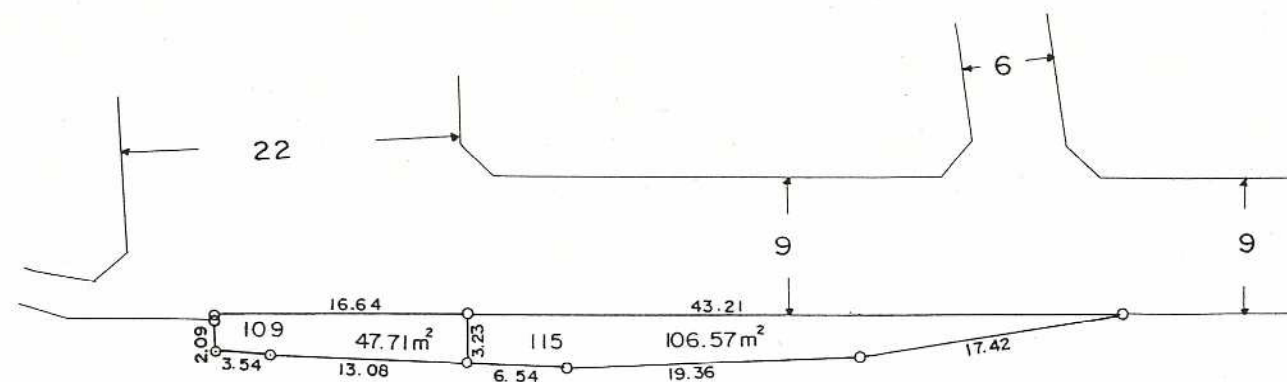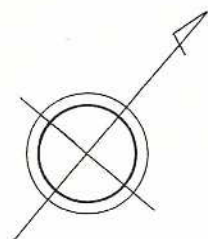

凡	例
換地地番	109 (例)
換地地積	47.71 m ² (例)

平成2年12月

大田区二丁目