


黒埼北部土地区画整理事業

換 地 図

縮 尺 500分之 1

ときめき西一丁目

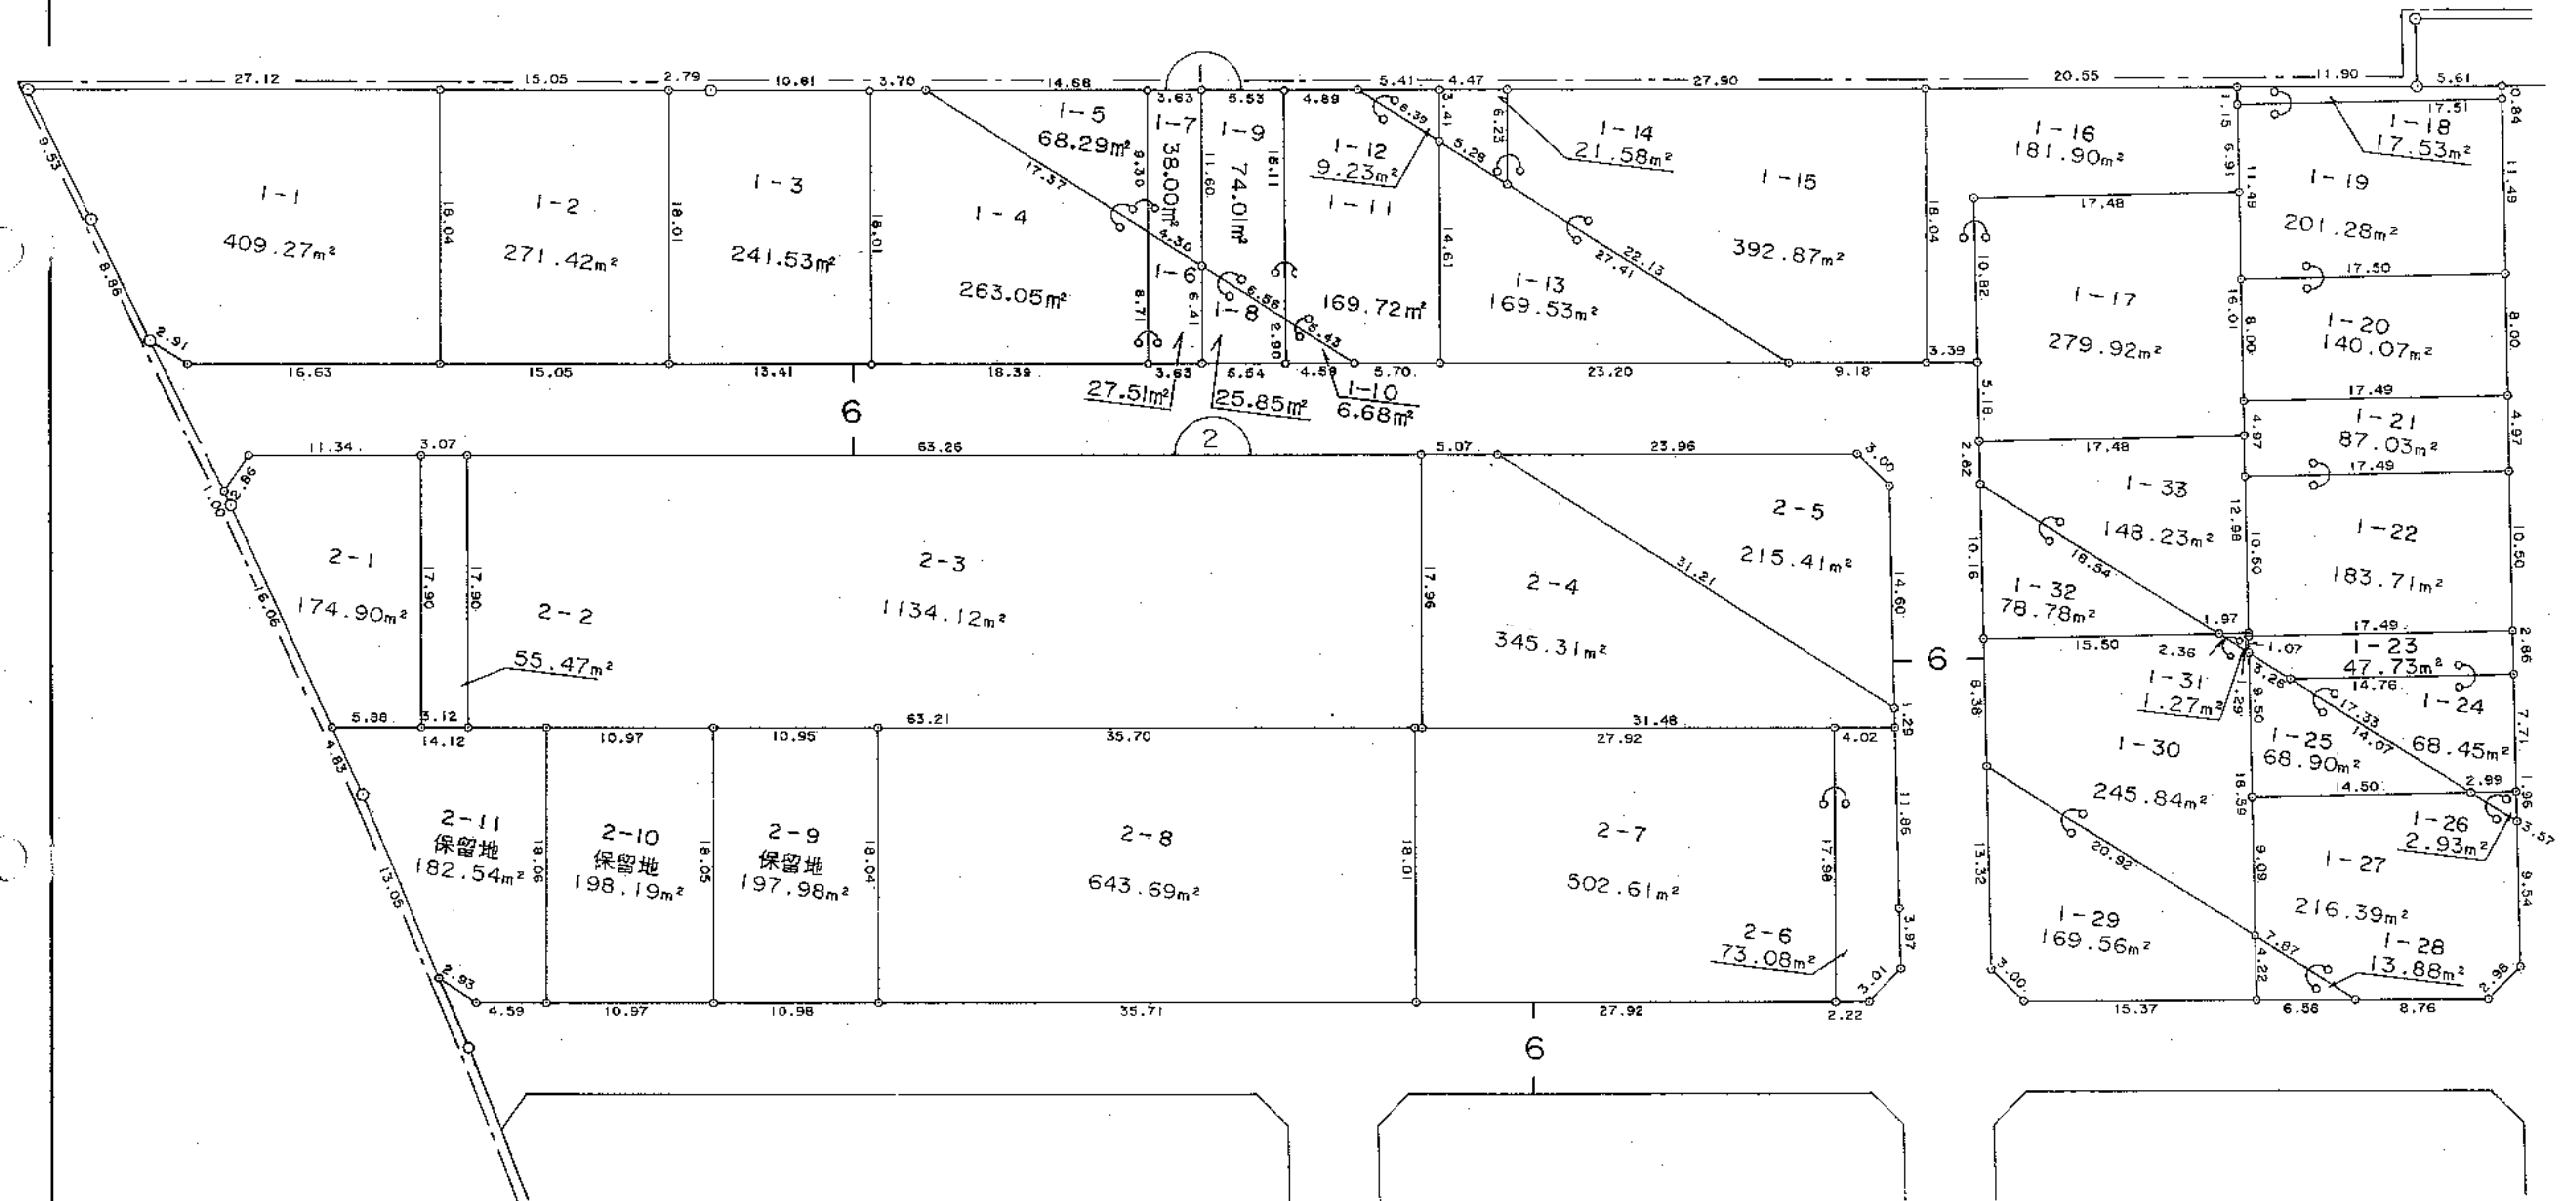


黒埼北部土地区画整理事業

ときめき西一丁目

換 地 図


縮 尺 500分之 1

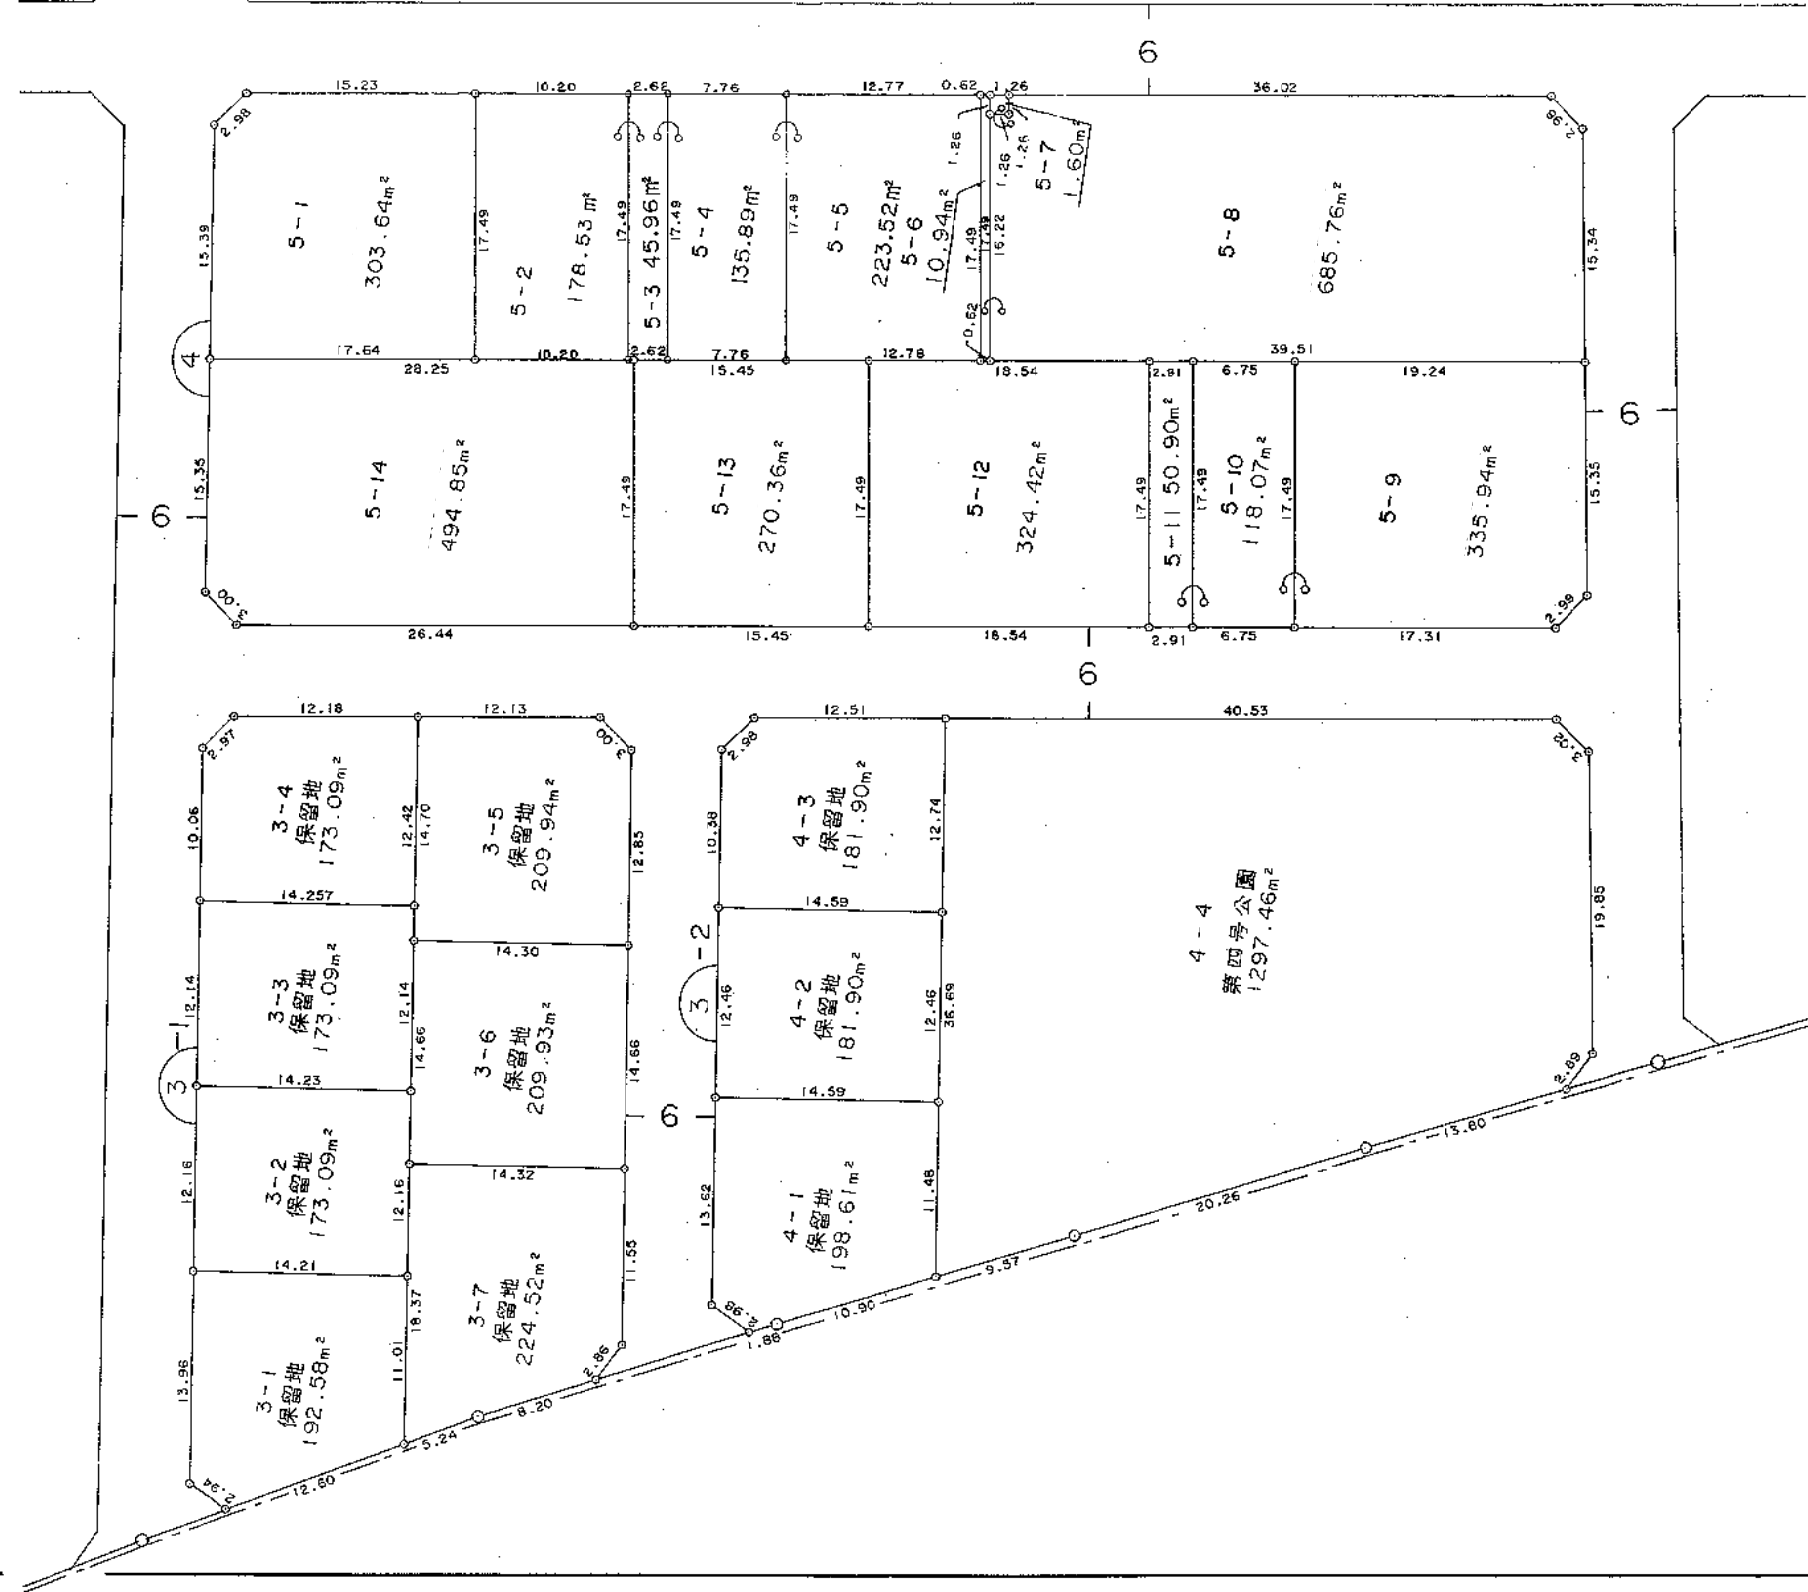

黒埼北部土地区画整理事業

換 地 図
ときめき西一丁目

縮 尺 500分之 1

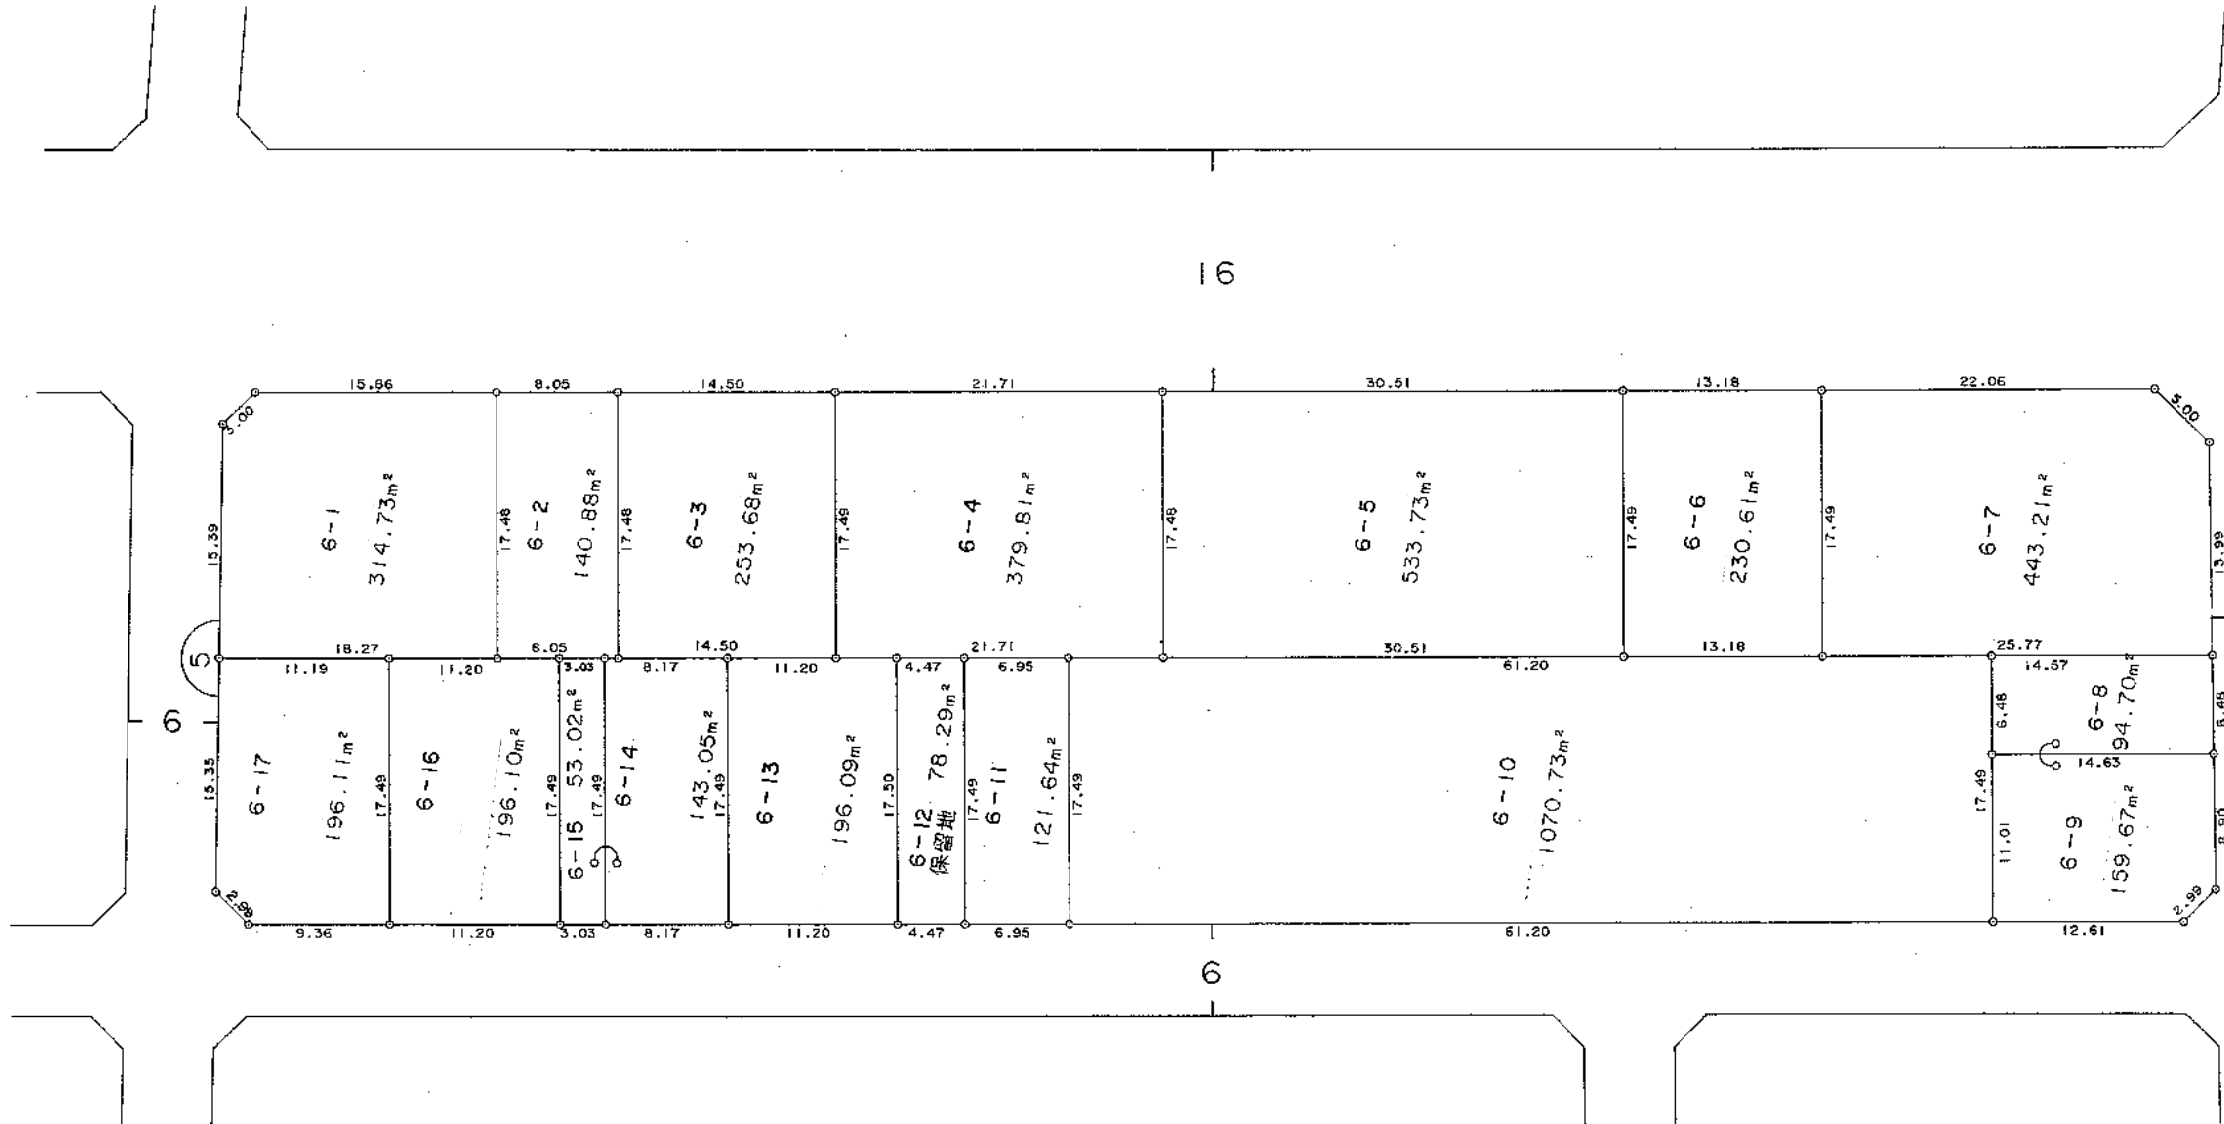


黒埼北部土地区画整理事業

換 地 図

縮 尺 500分之 1

ときめき西一丁目


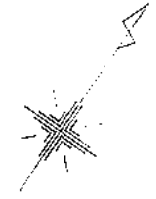


黒埼北部土地区画整理事業

ときめき西一丁目

換 地 図

縮 尺 500分之 1

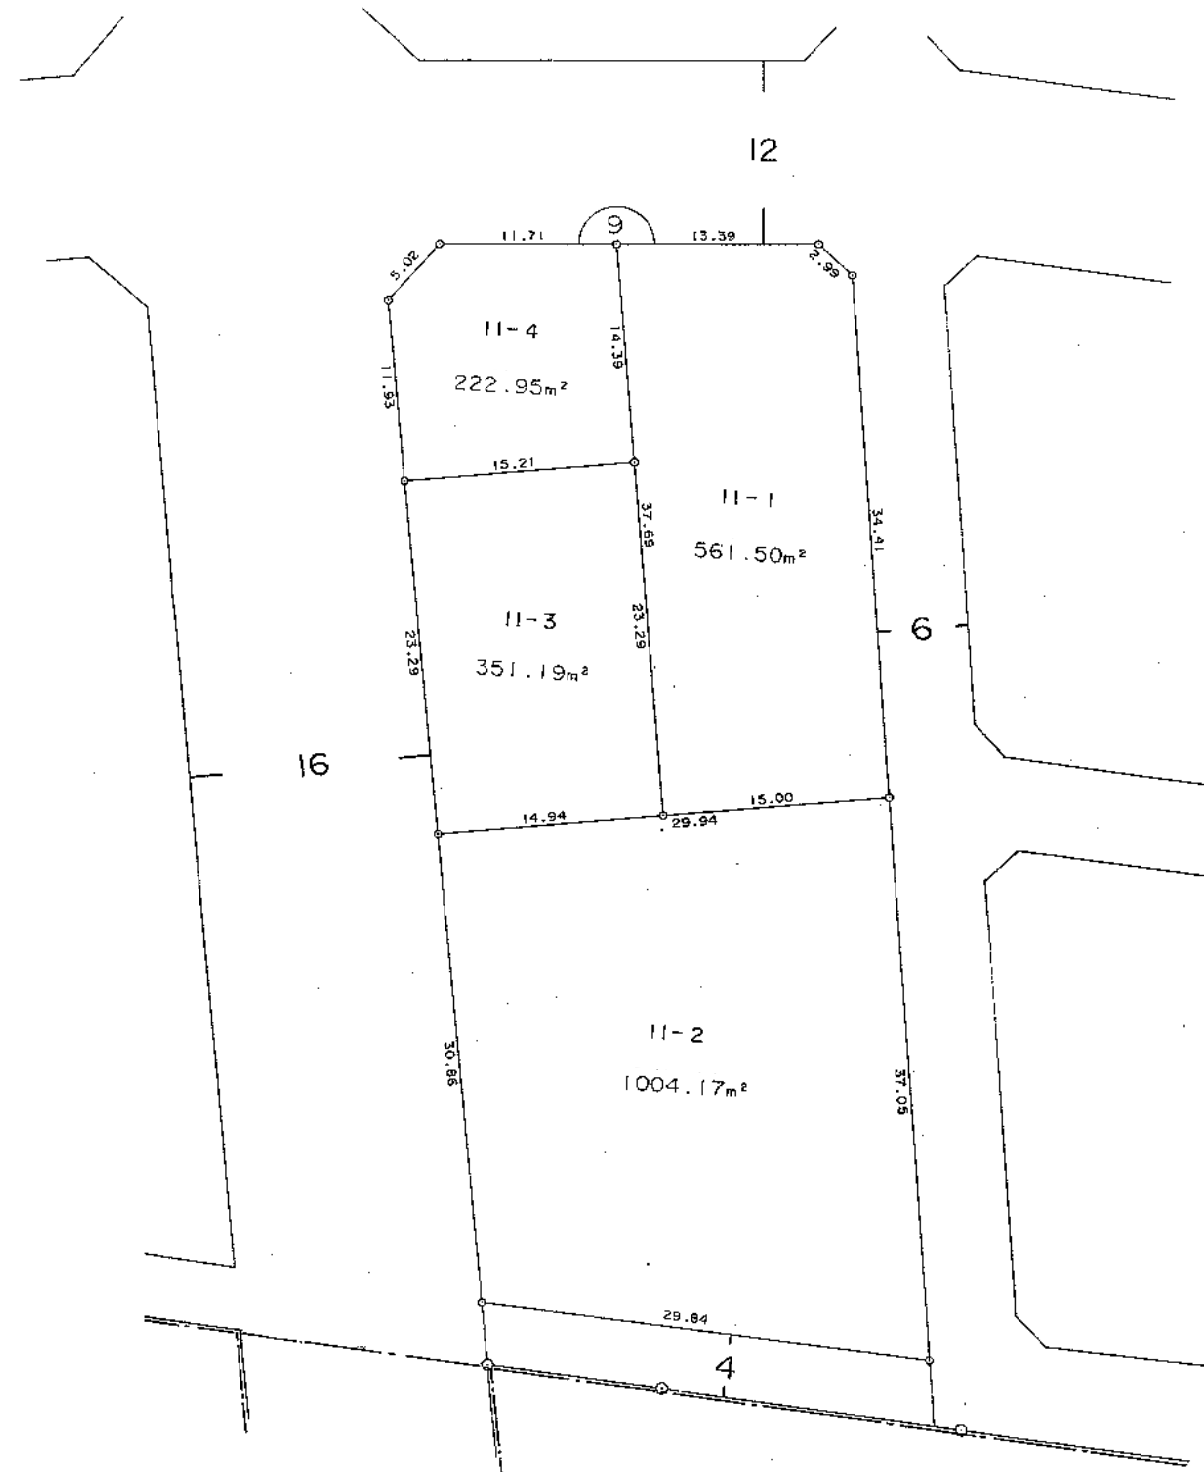
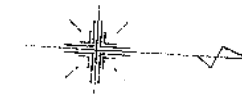


黒埼北部土地区画整理事業

換 地 図

縮 尺 500分之 1

ときめき西一丁目

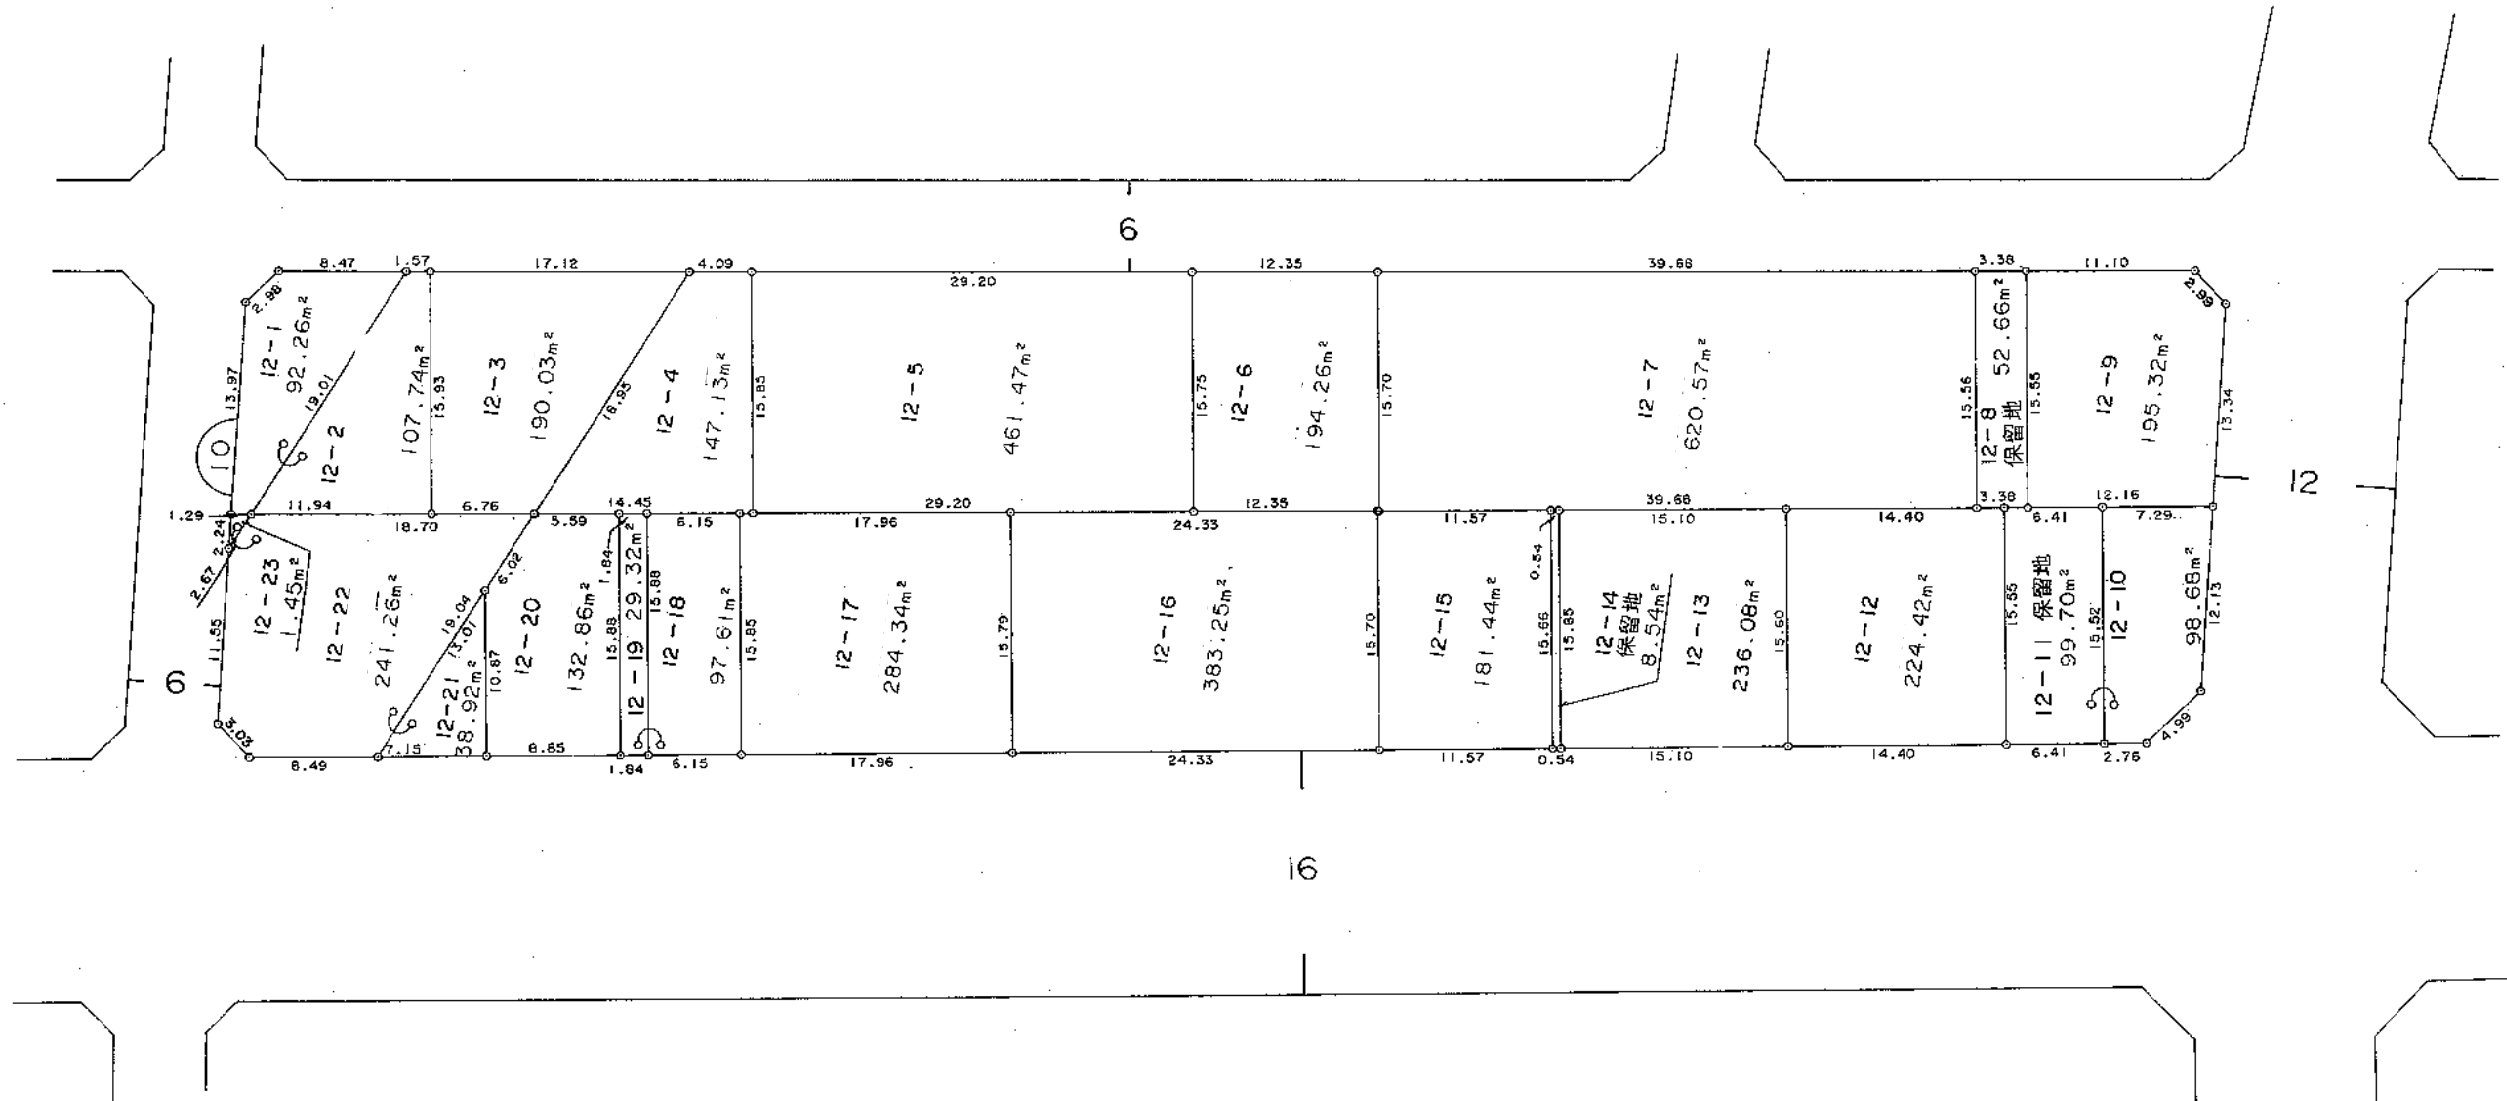
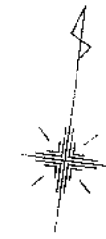


黒埼北部土地区画整理事業

換 地 図

縮 尺 500分之 1


ときめき西一丁目

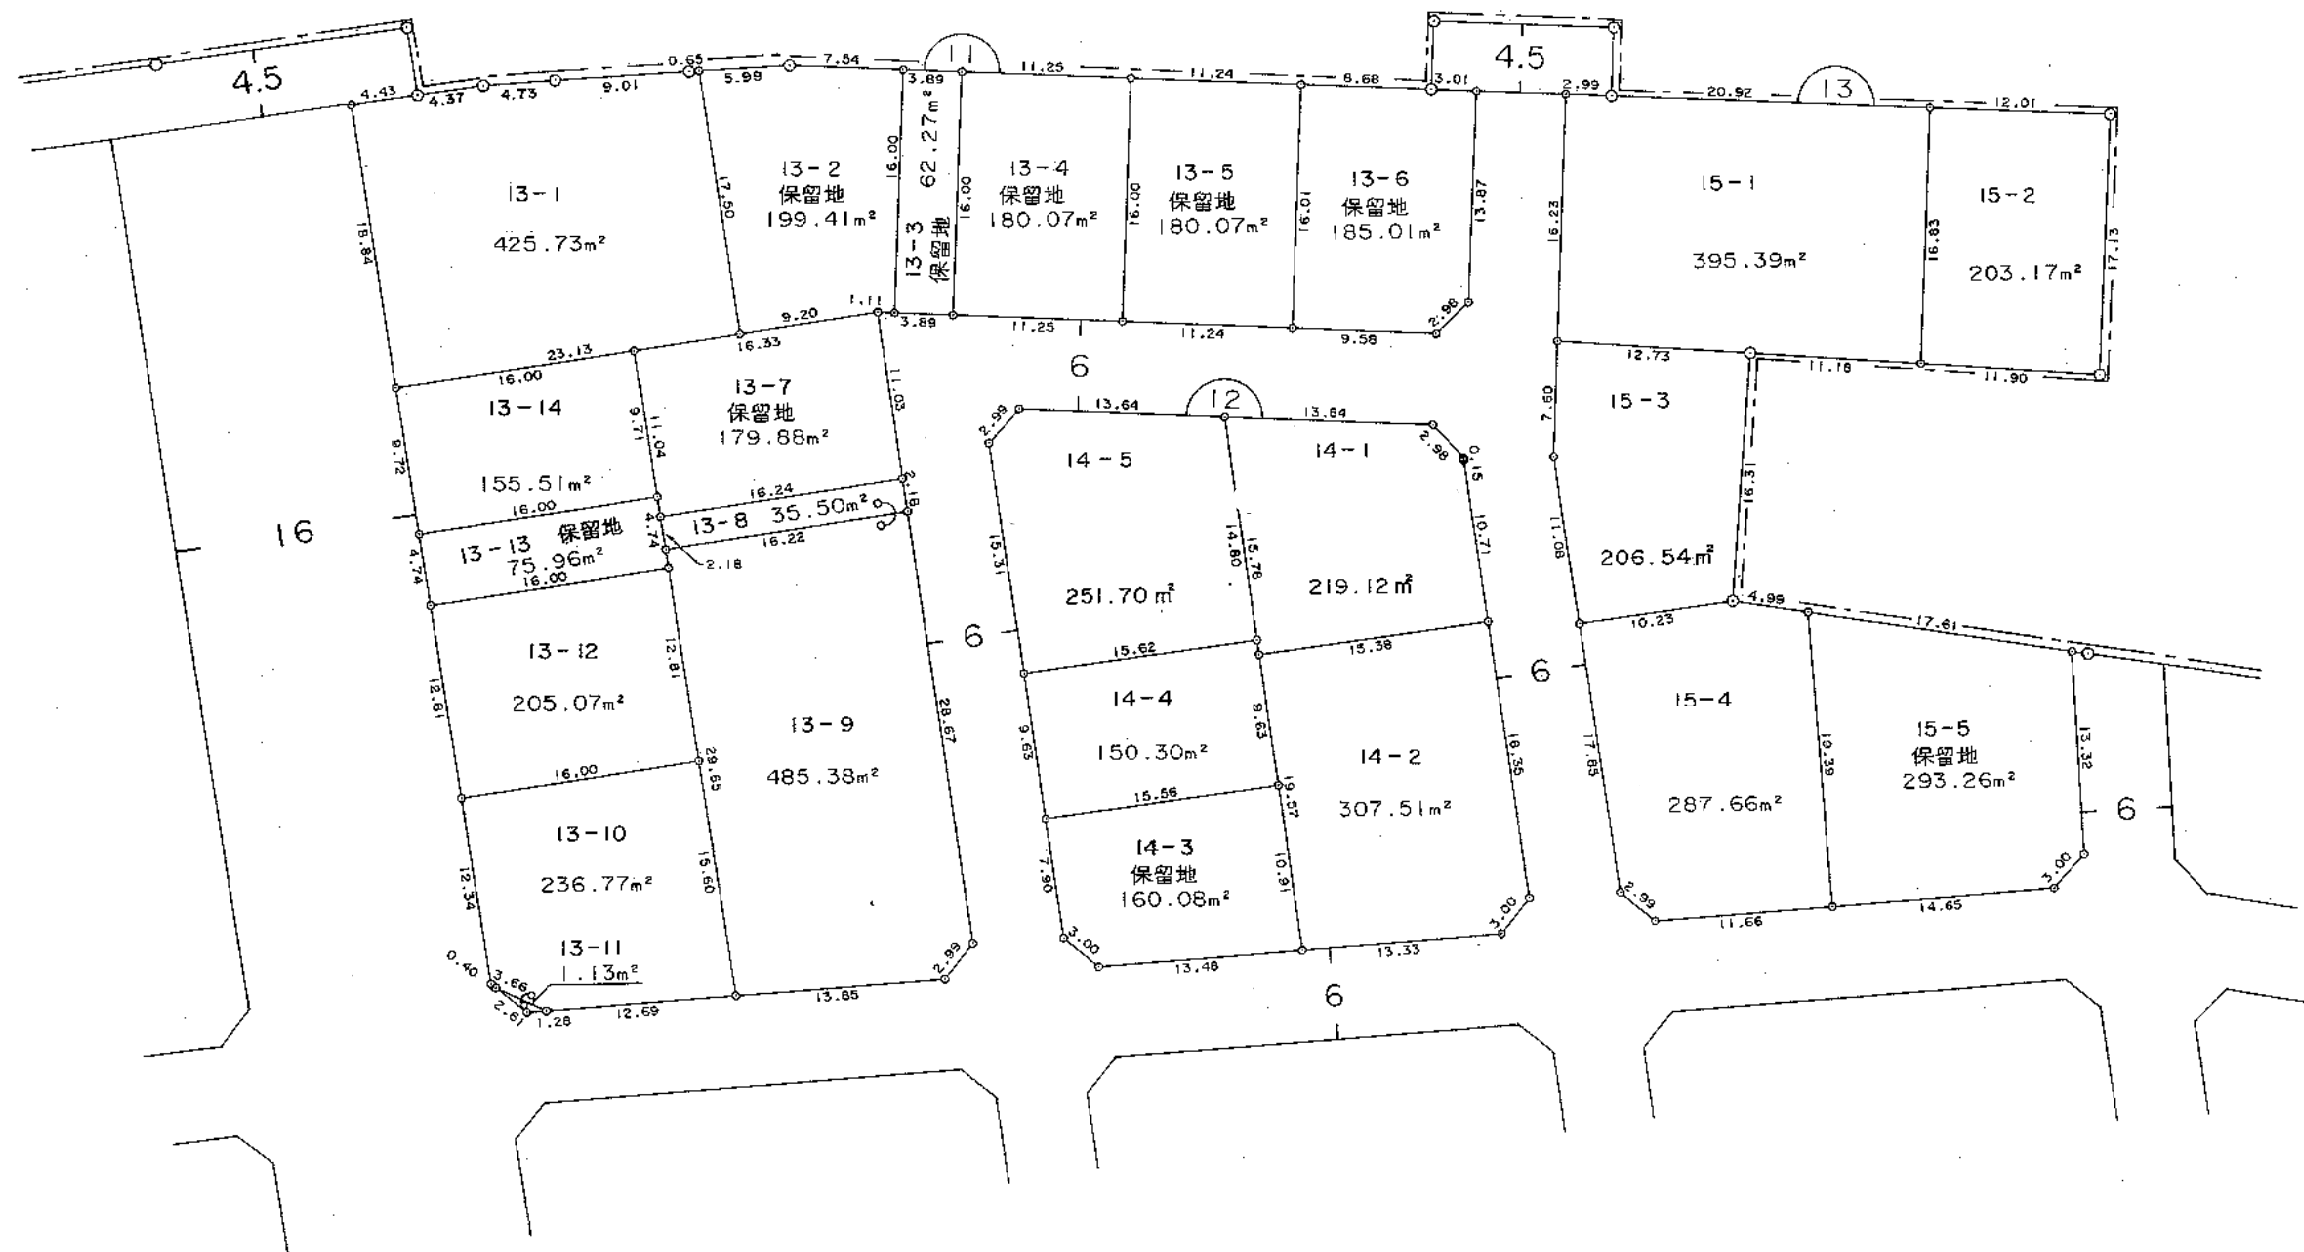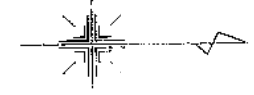


黒埼北部土地区画整理事業

換 地 図

縮 尺 500分之 1

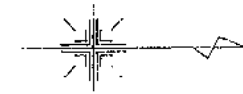

ときめき西一丁目

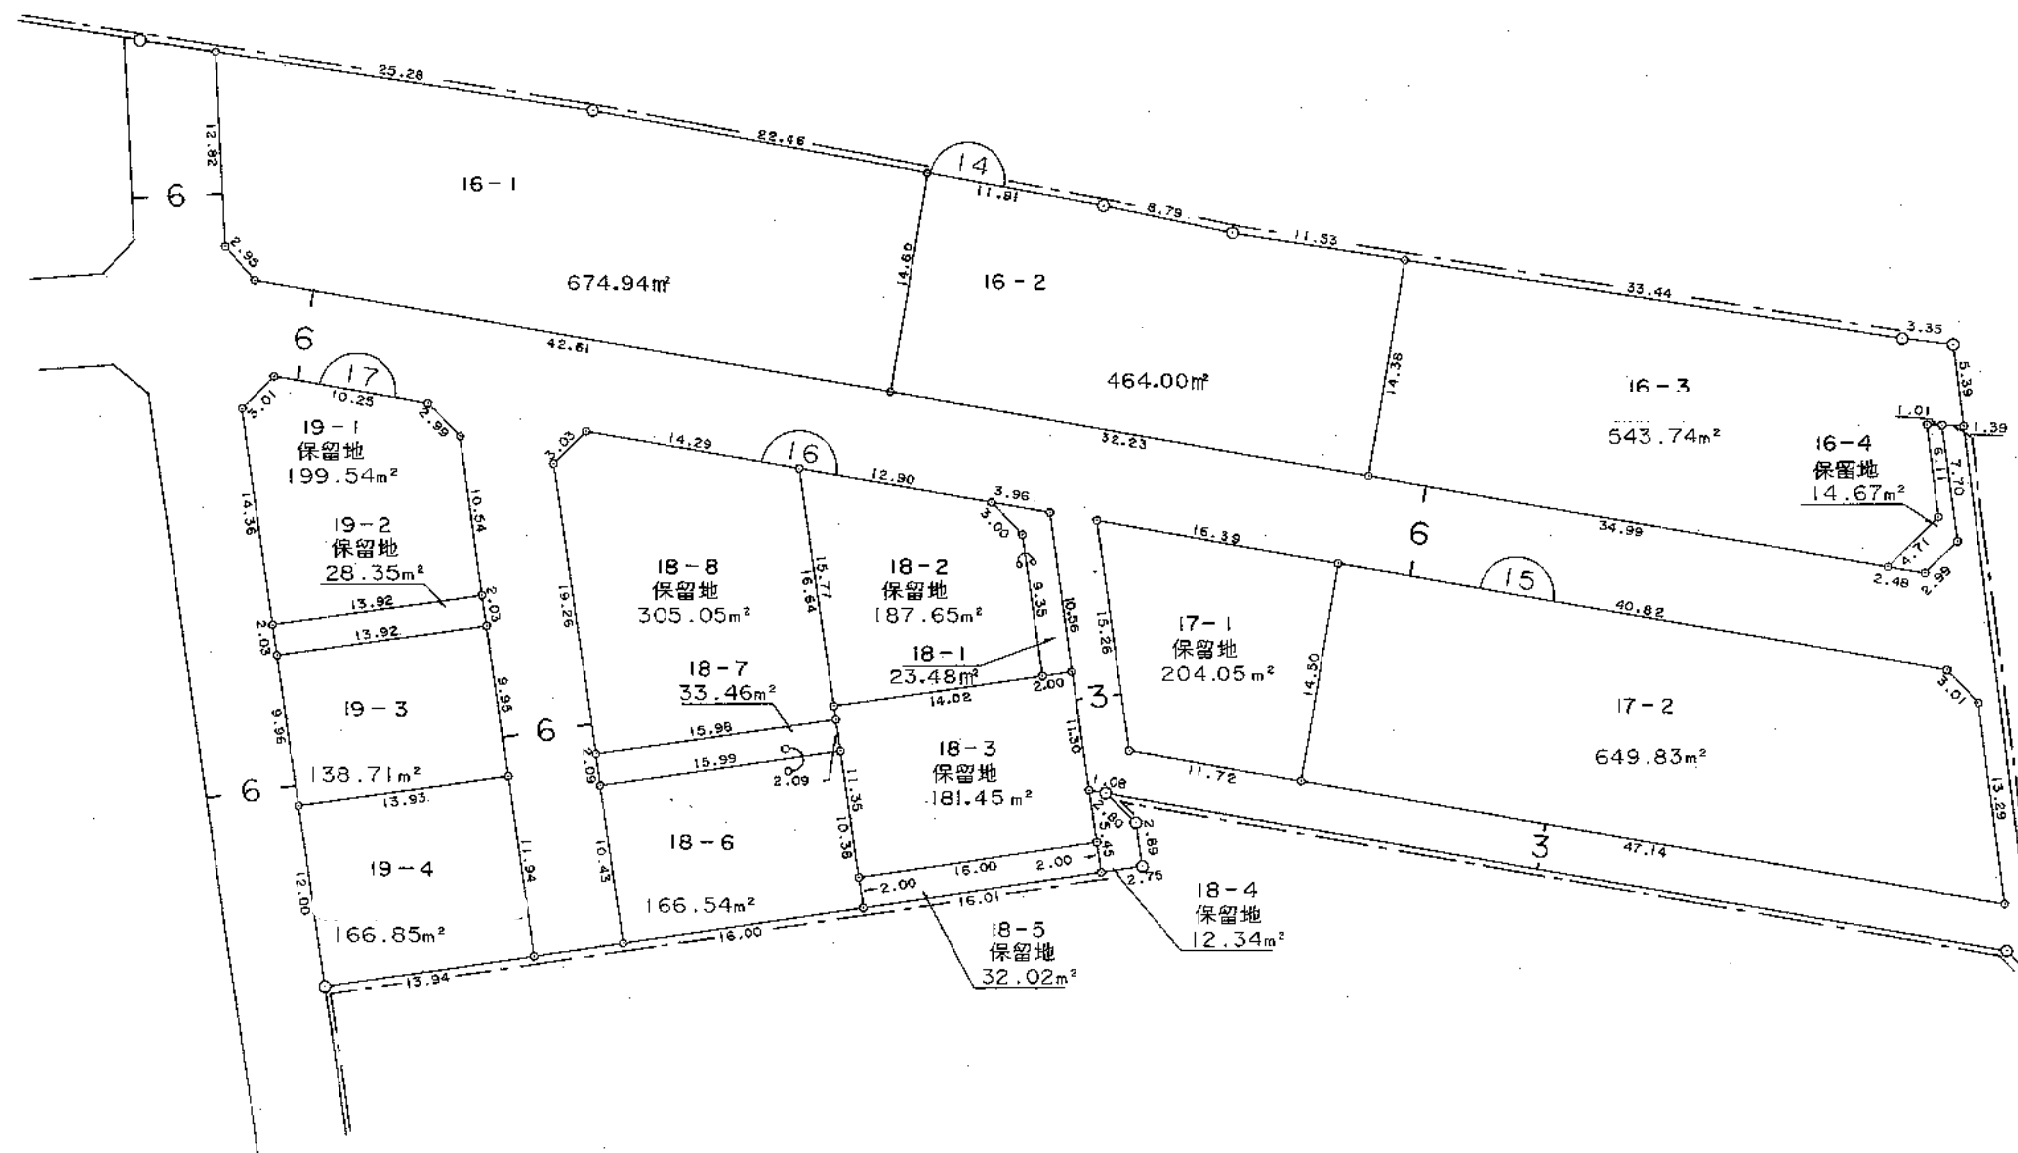

黒埼北部土地区画整理事業

ときめき西一丁目

換 地 図

縮 尺 500分之 1





黒埼北部土地区画整理事業

換 地 図

縮 尺 500分之 1


ときめき西一丁目

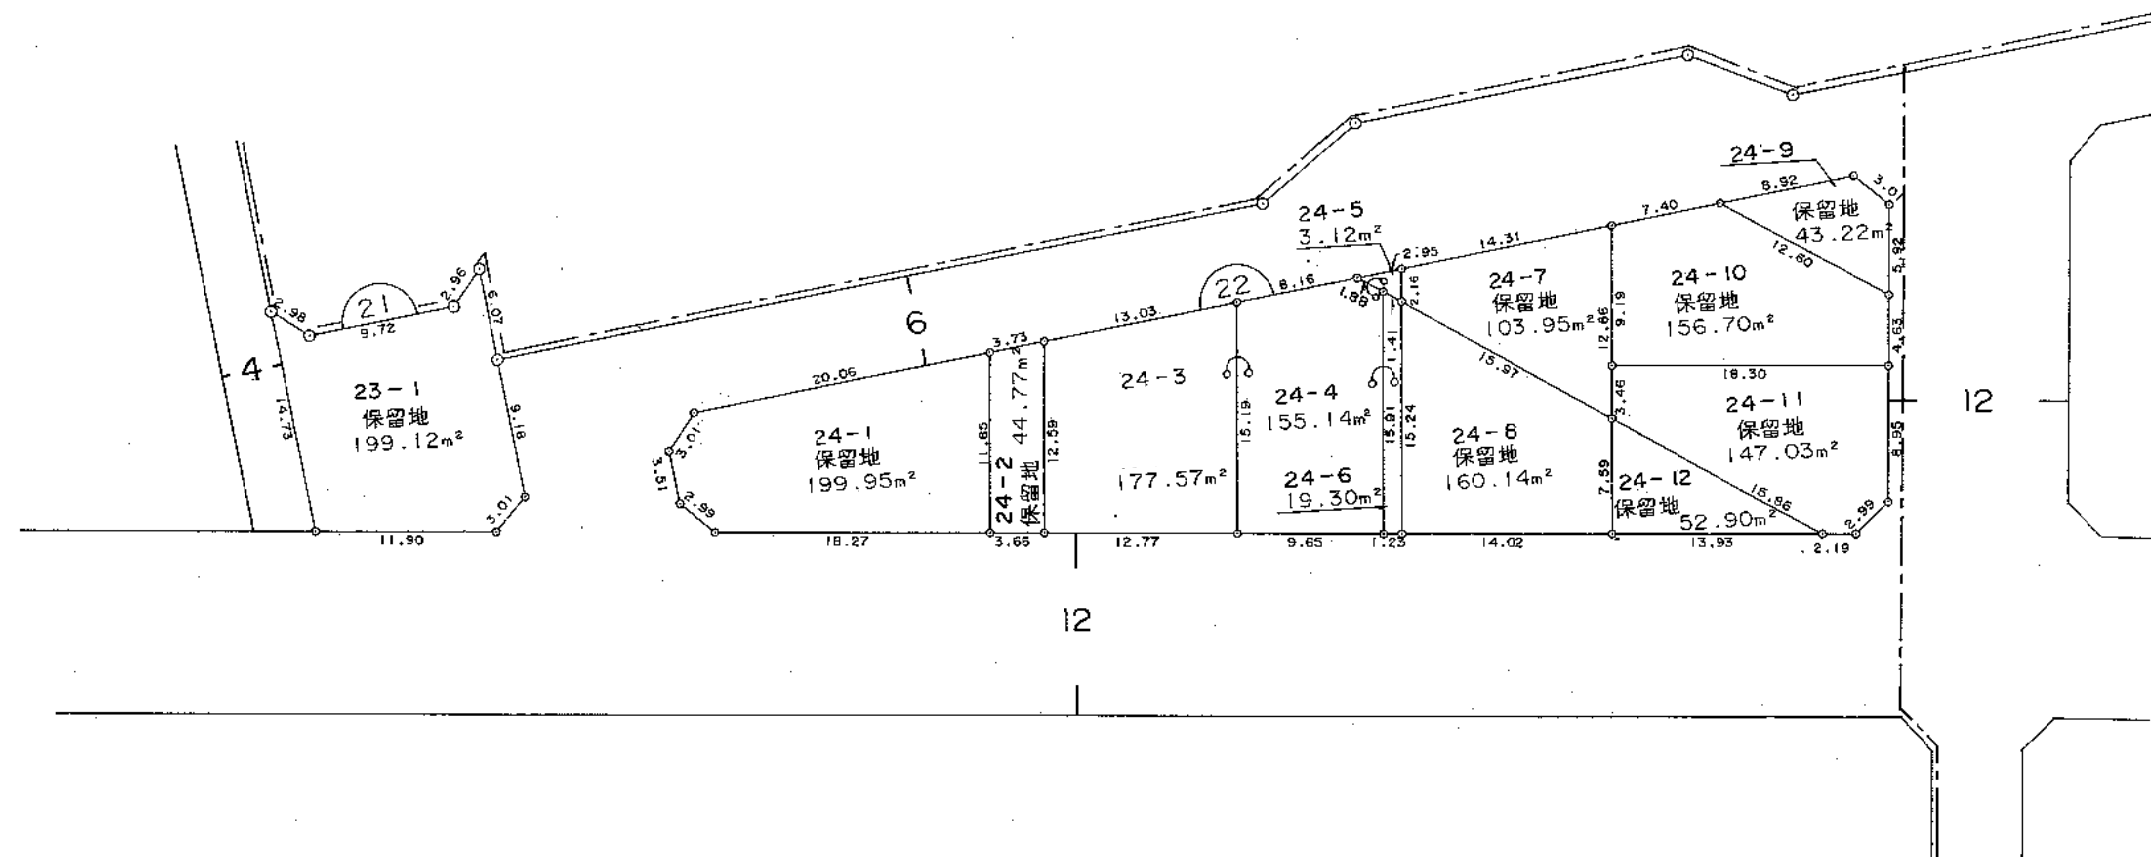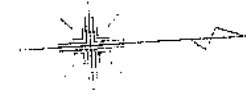

黒埼北部土地区画整理事業

換 地 図
ときめき西一丁目

縮 尺 500分之 1

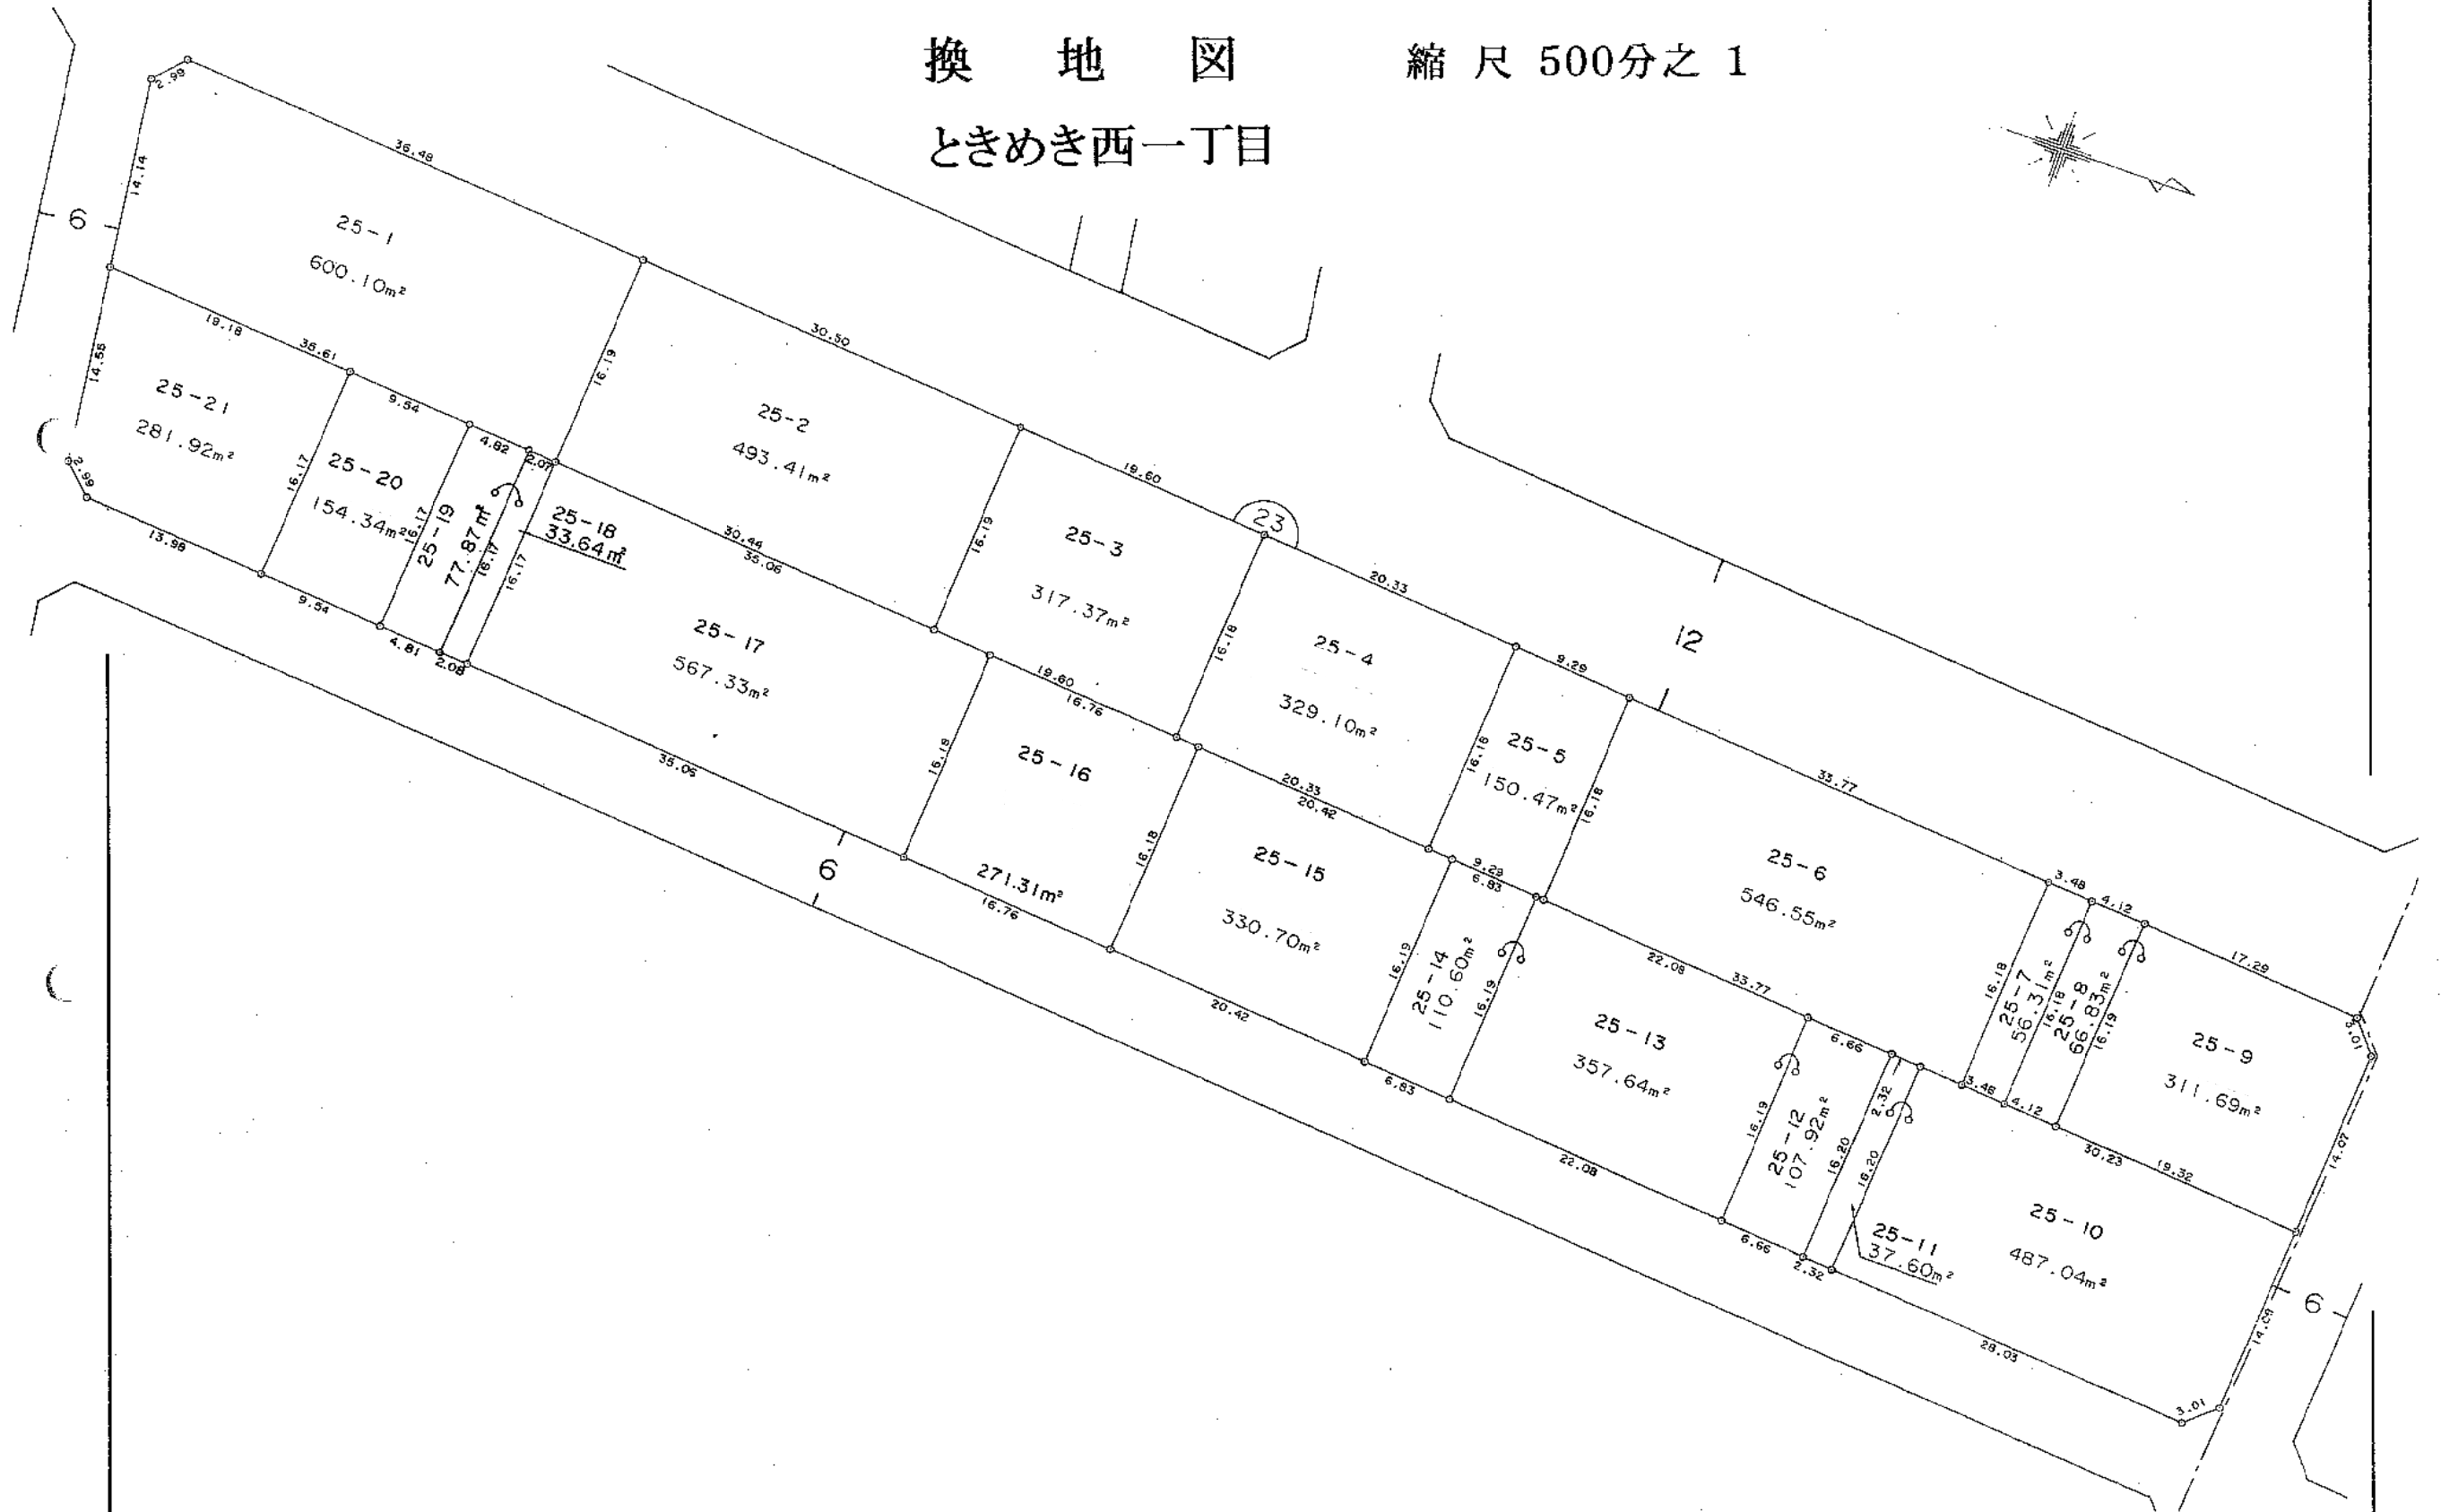


黒埼北部土地区画整理事業

換 地 図

縮 尺 500分之 1


ときめき西一丁目

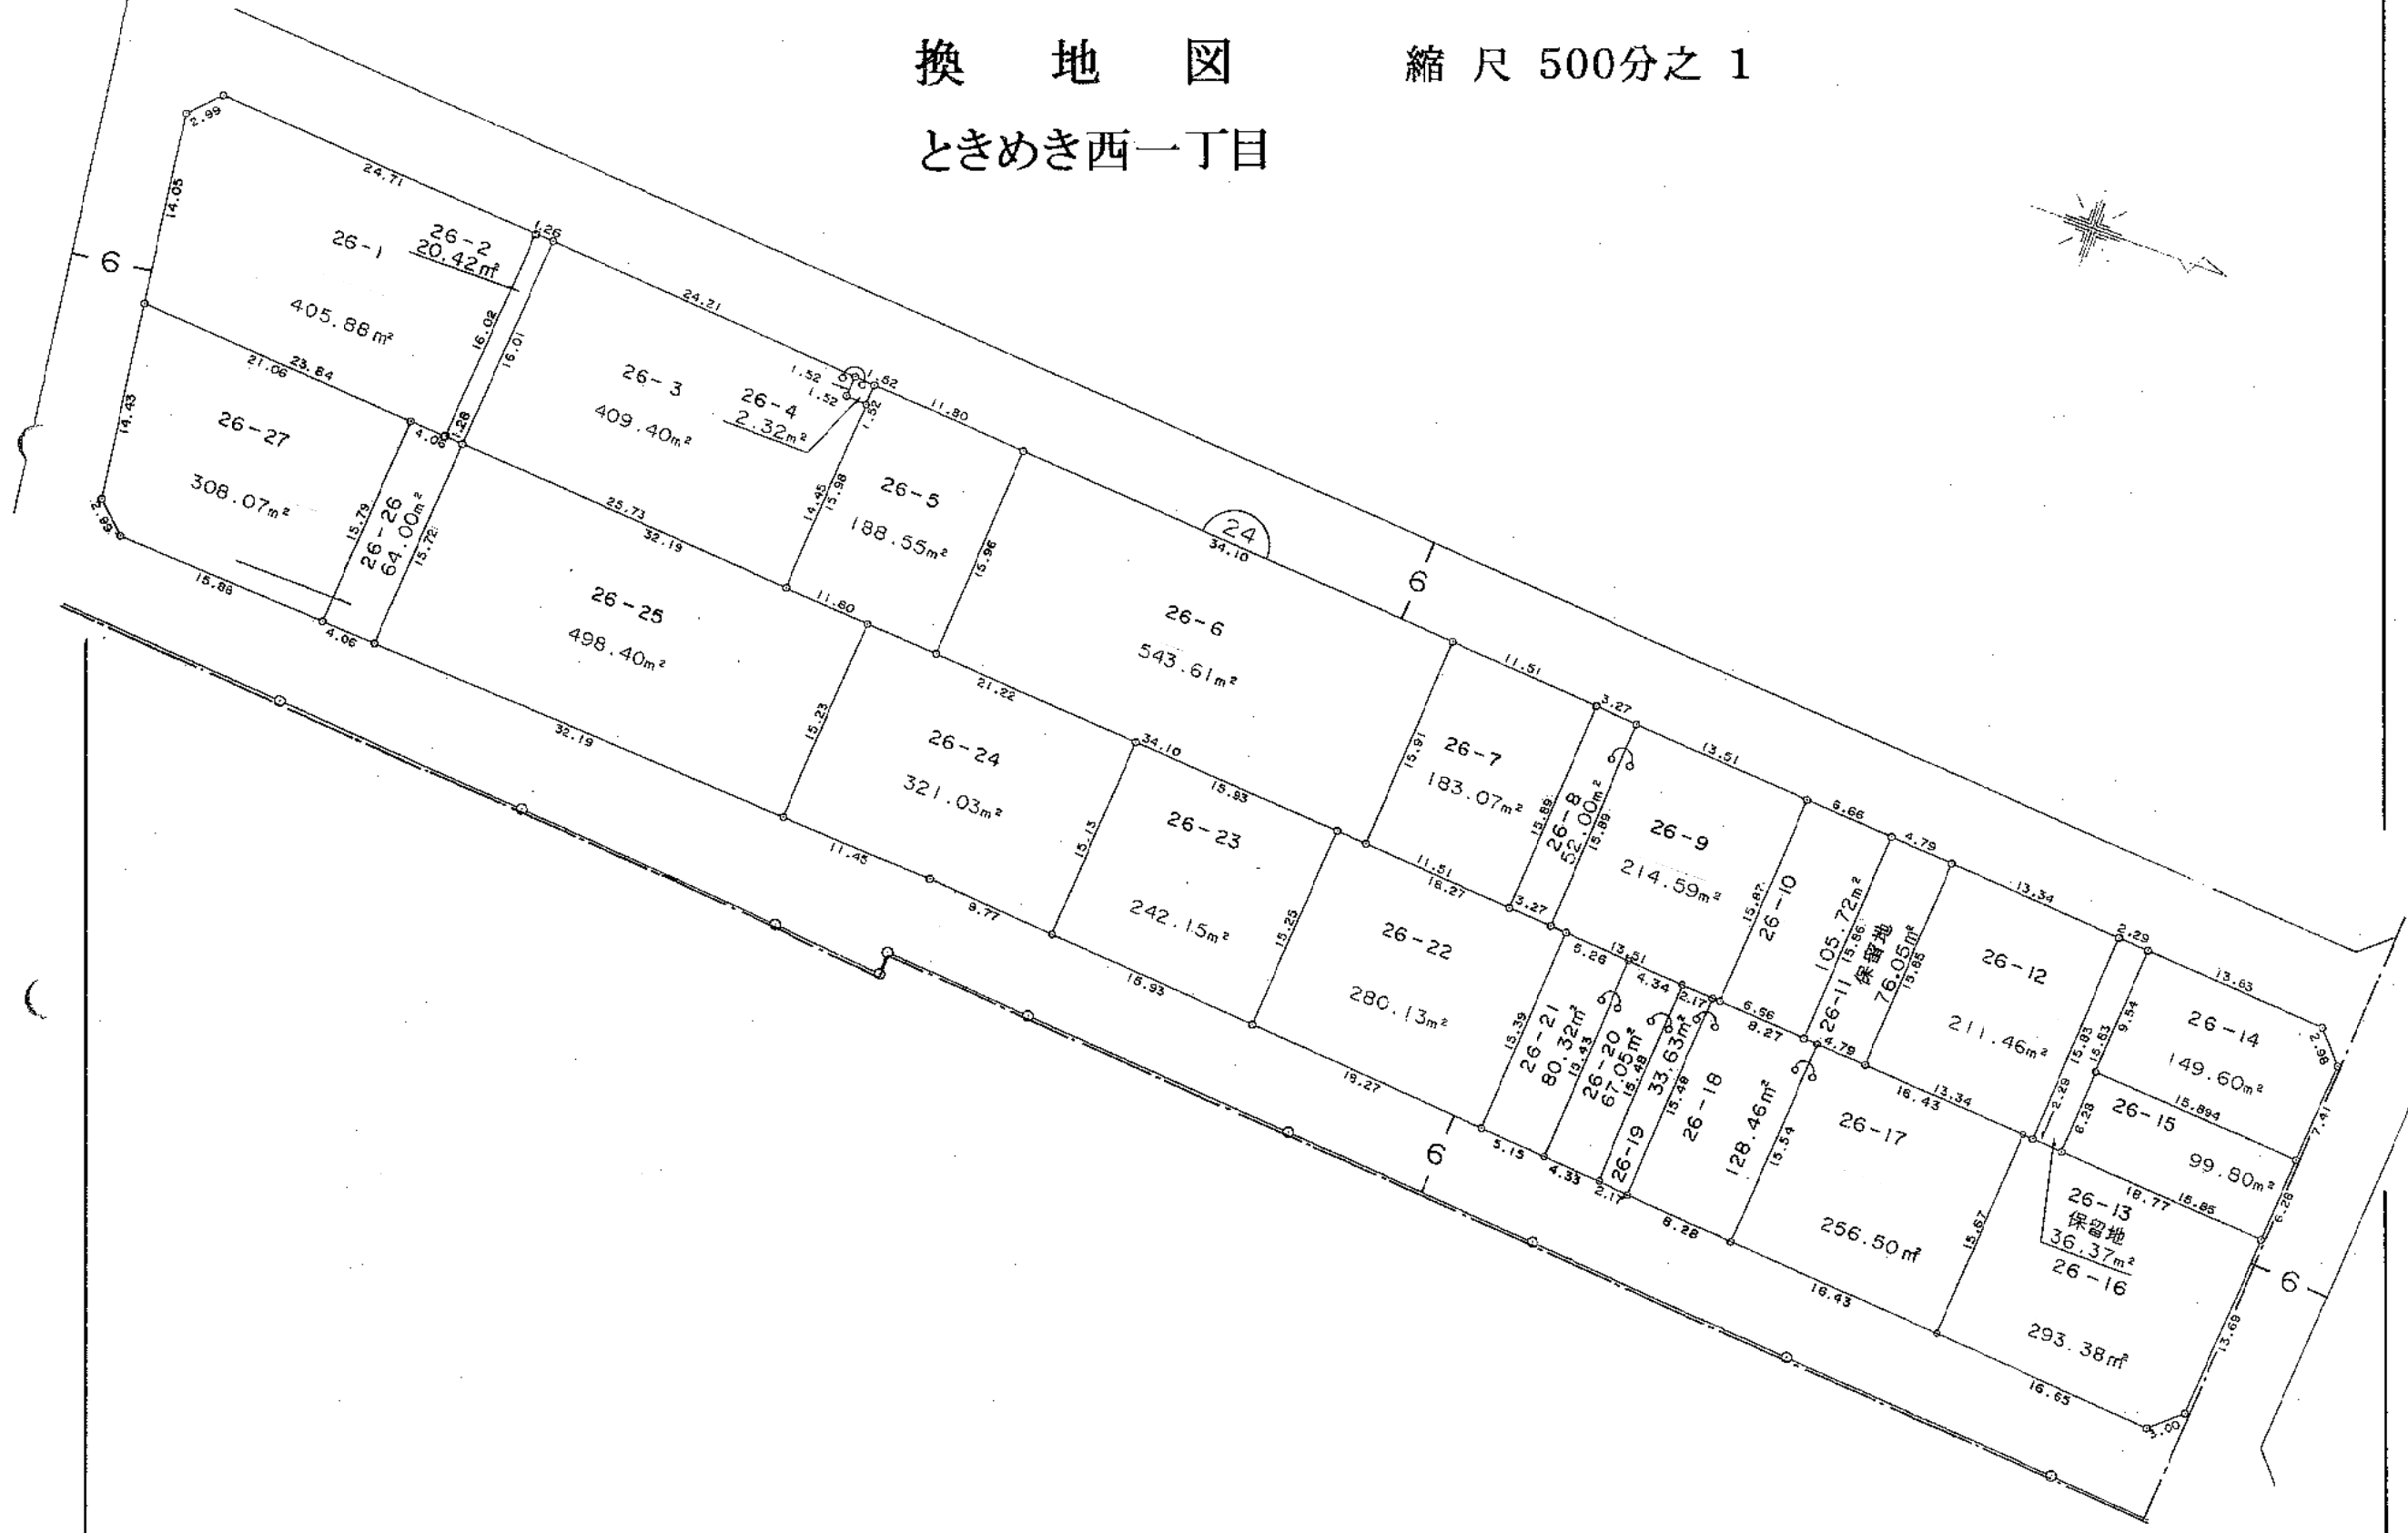

黒埼北部土地区画整理事業

換 地 図
ときめき西二丁目


縮 尺 500分之 1

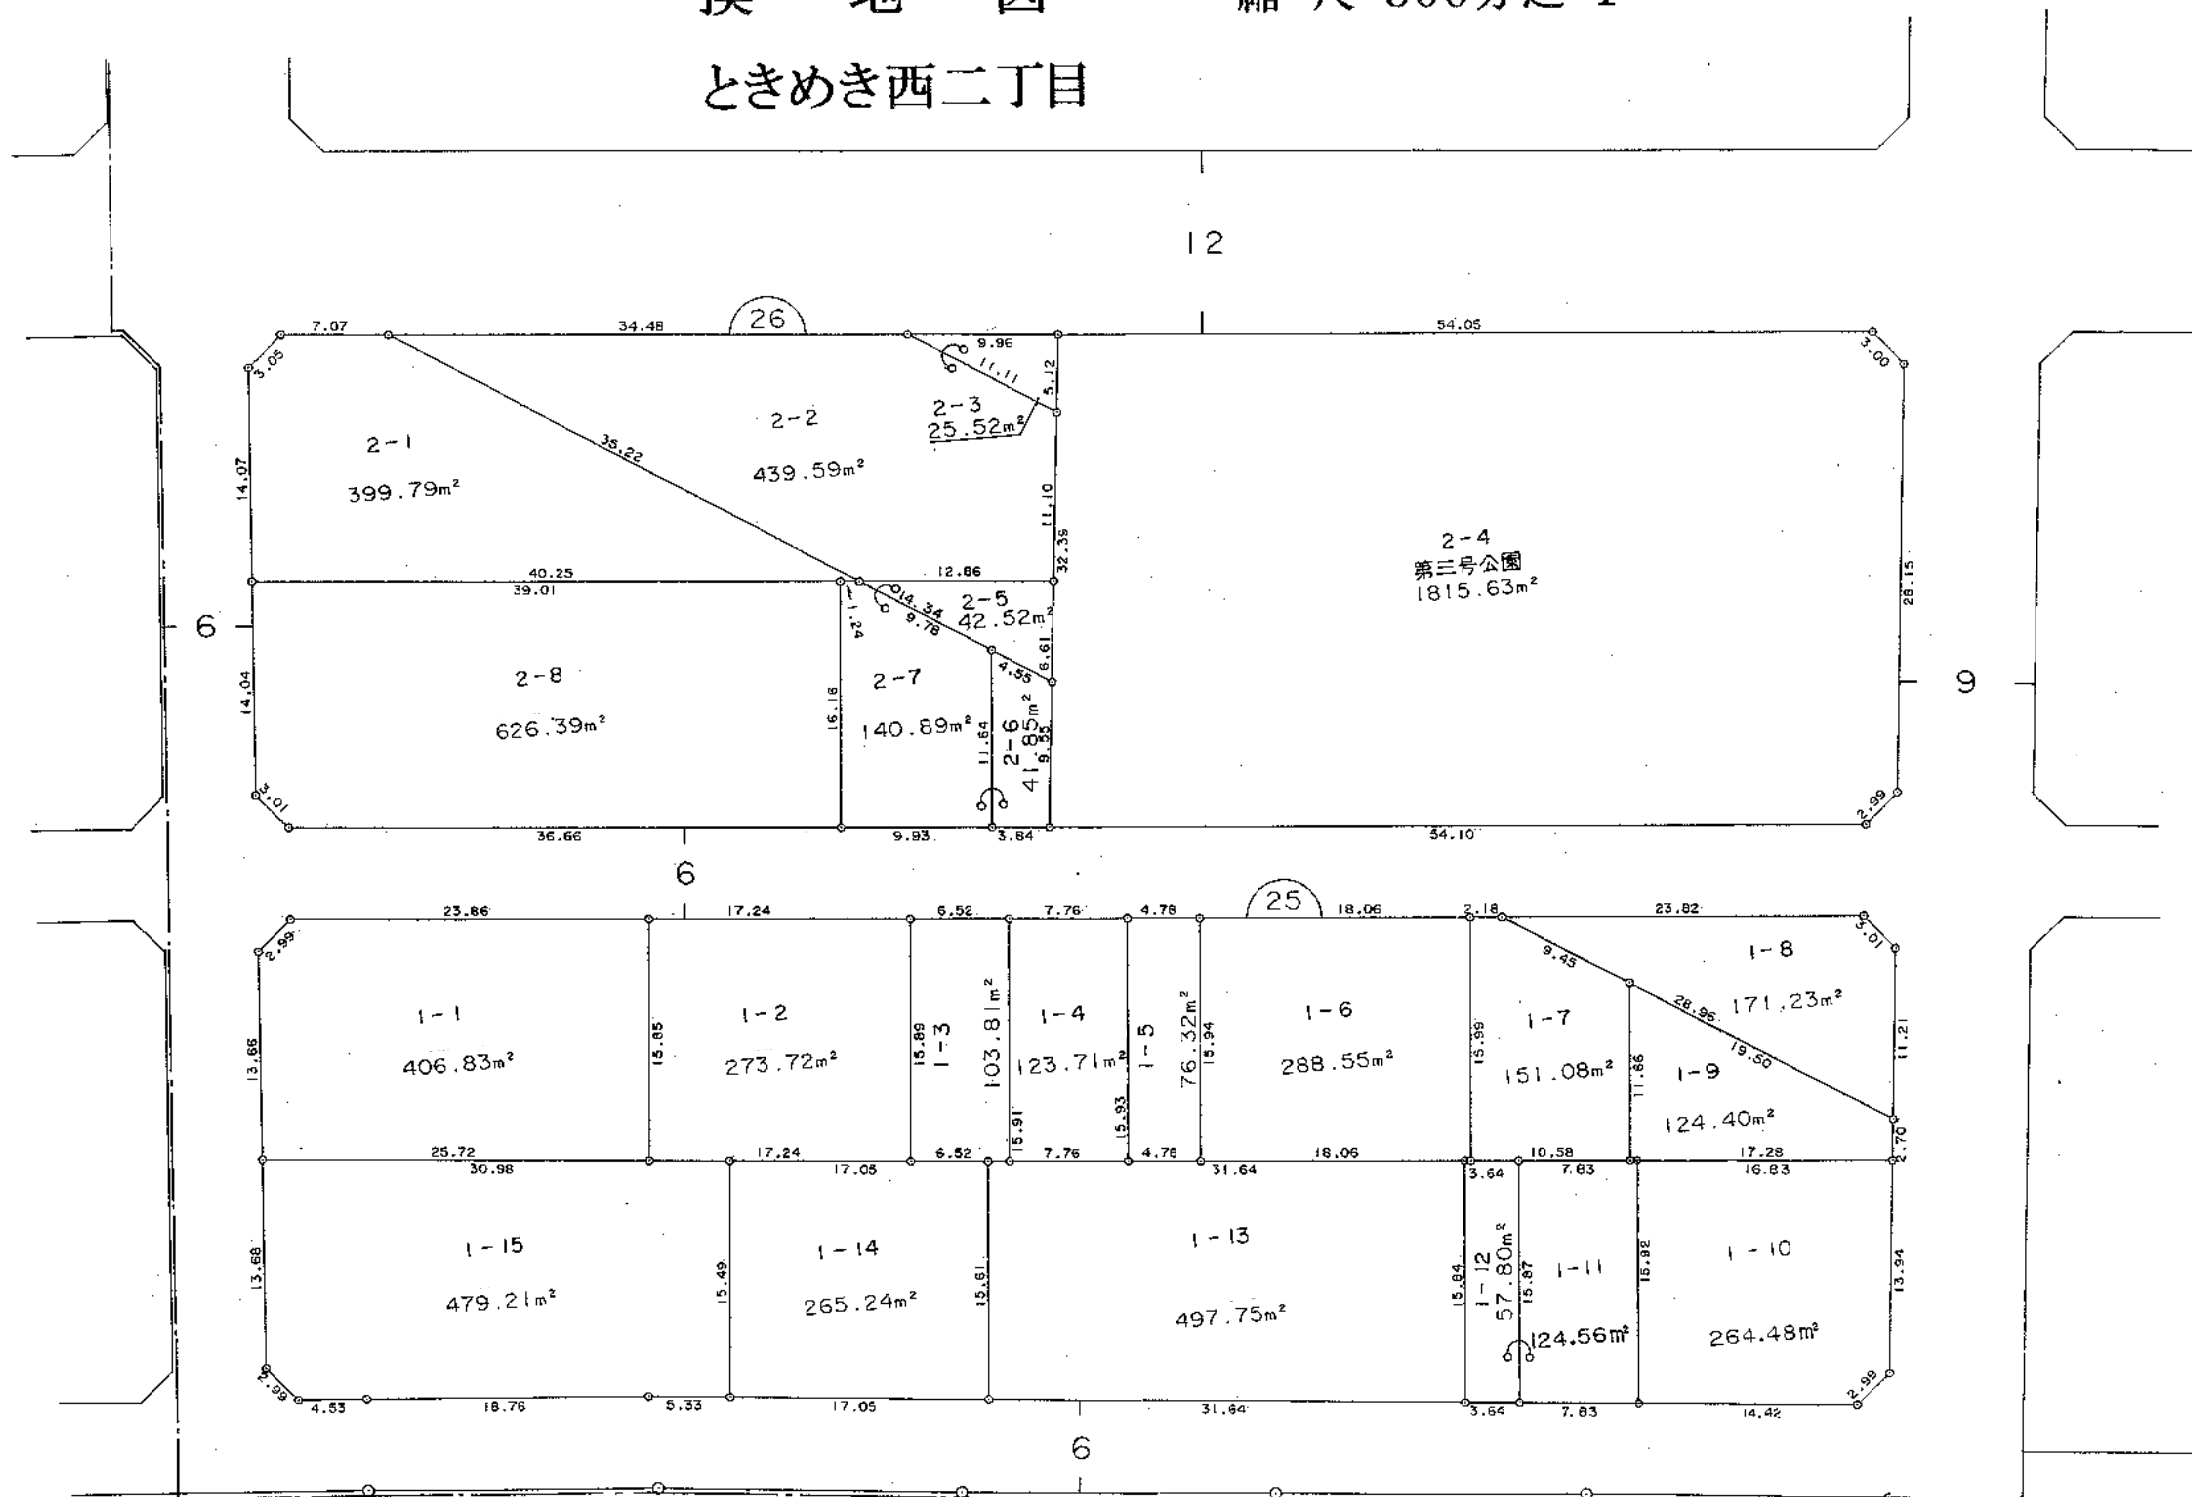


黒埼北部土地区画整理事業

換 地 図

縮 尺 500分之 1


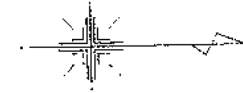


ときめき西二丁目

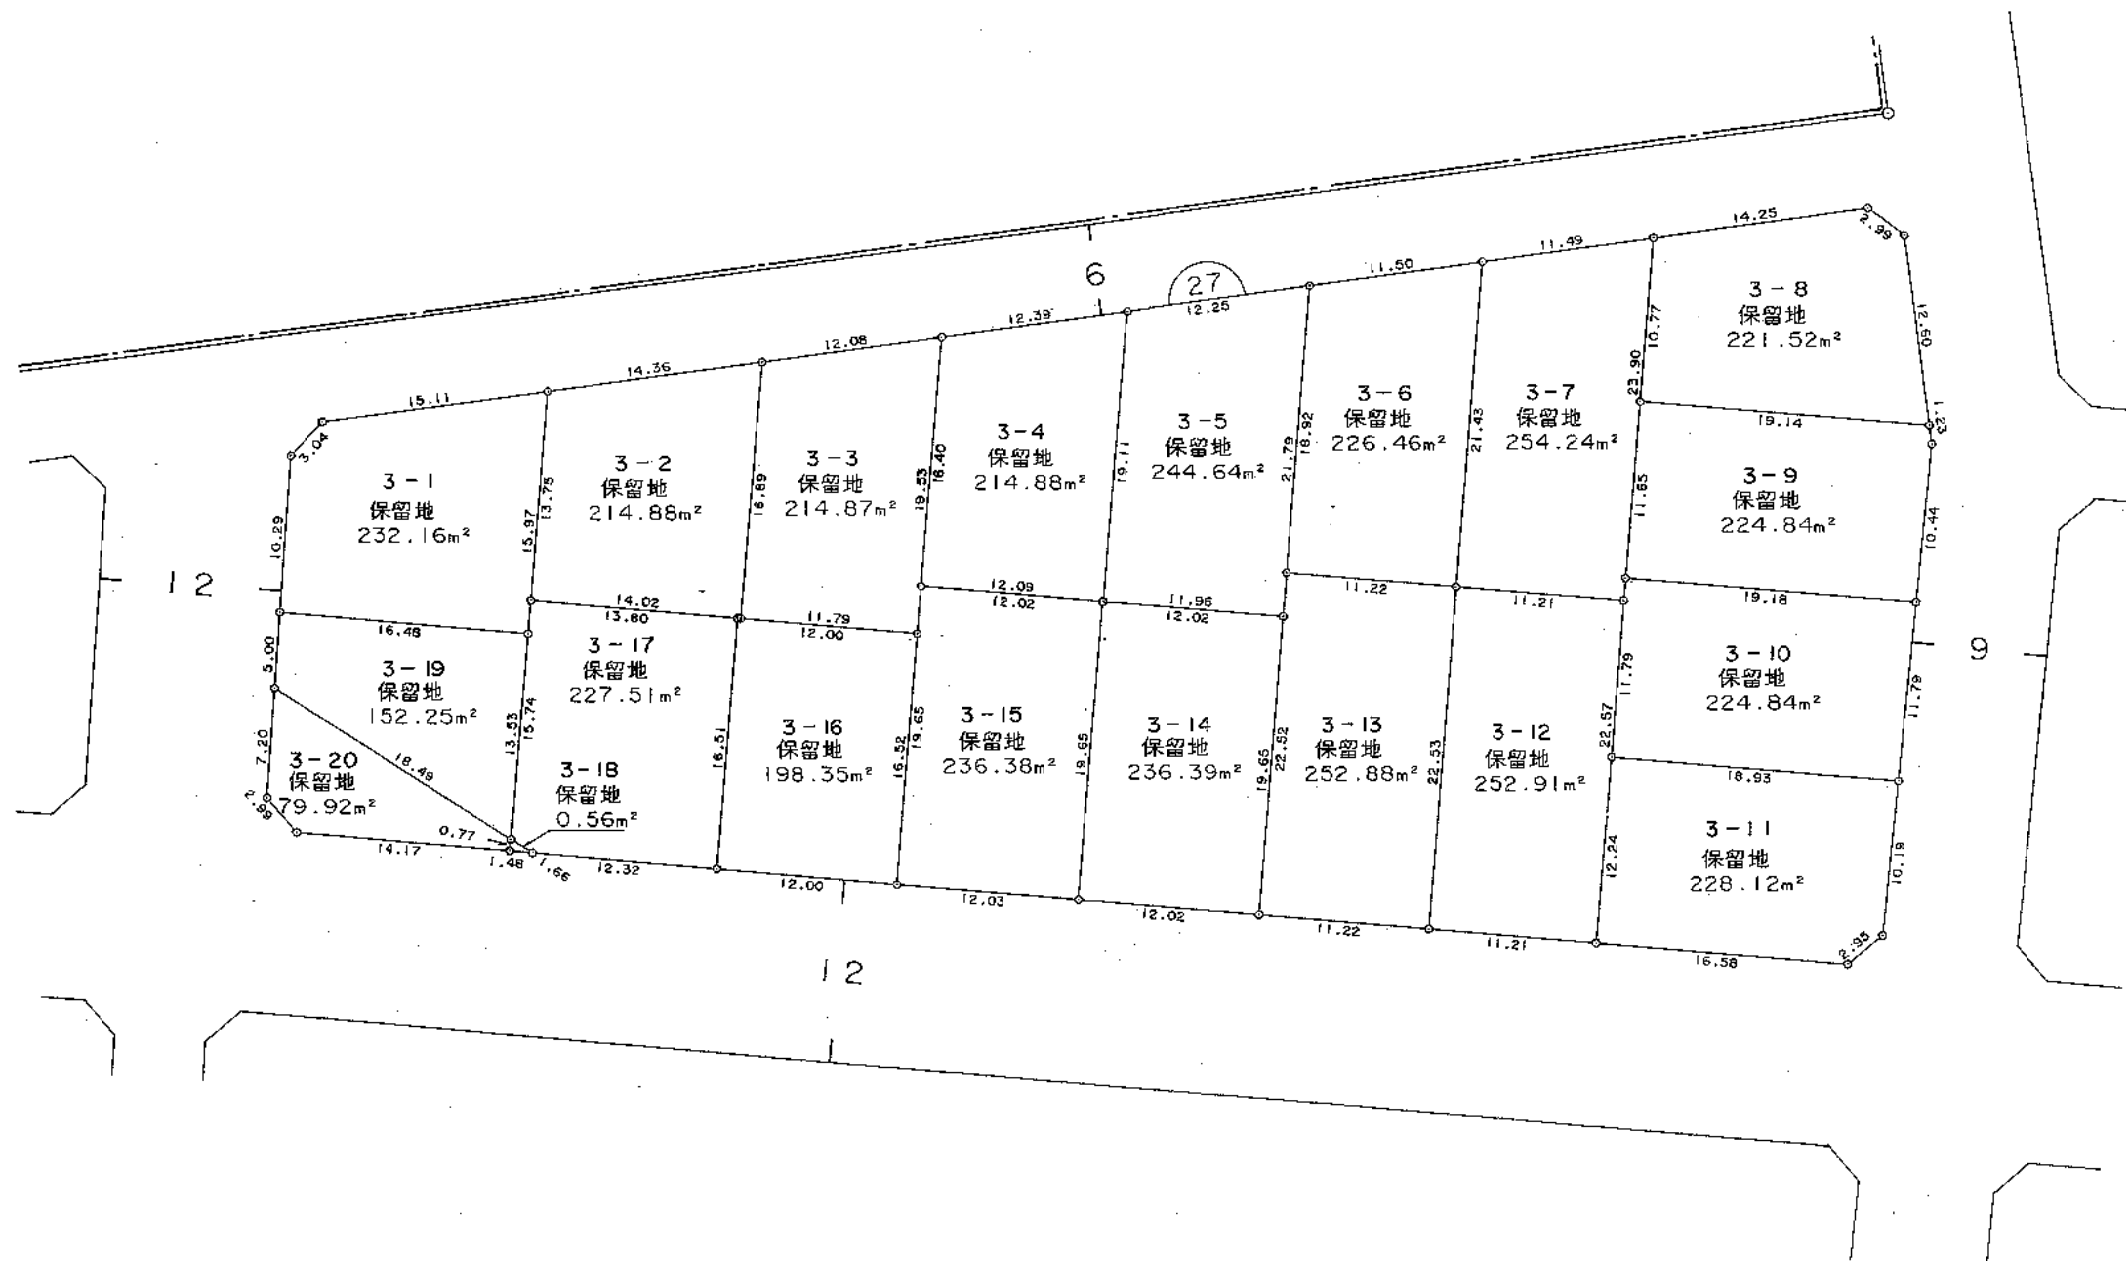

換 地 図 縮 尺 500分之 1

ときめき西二丁目

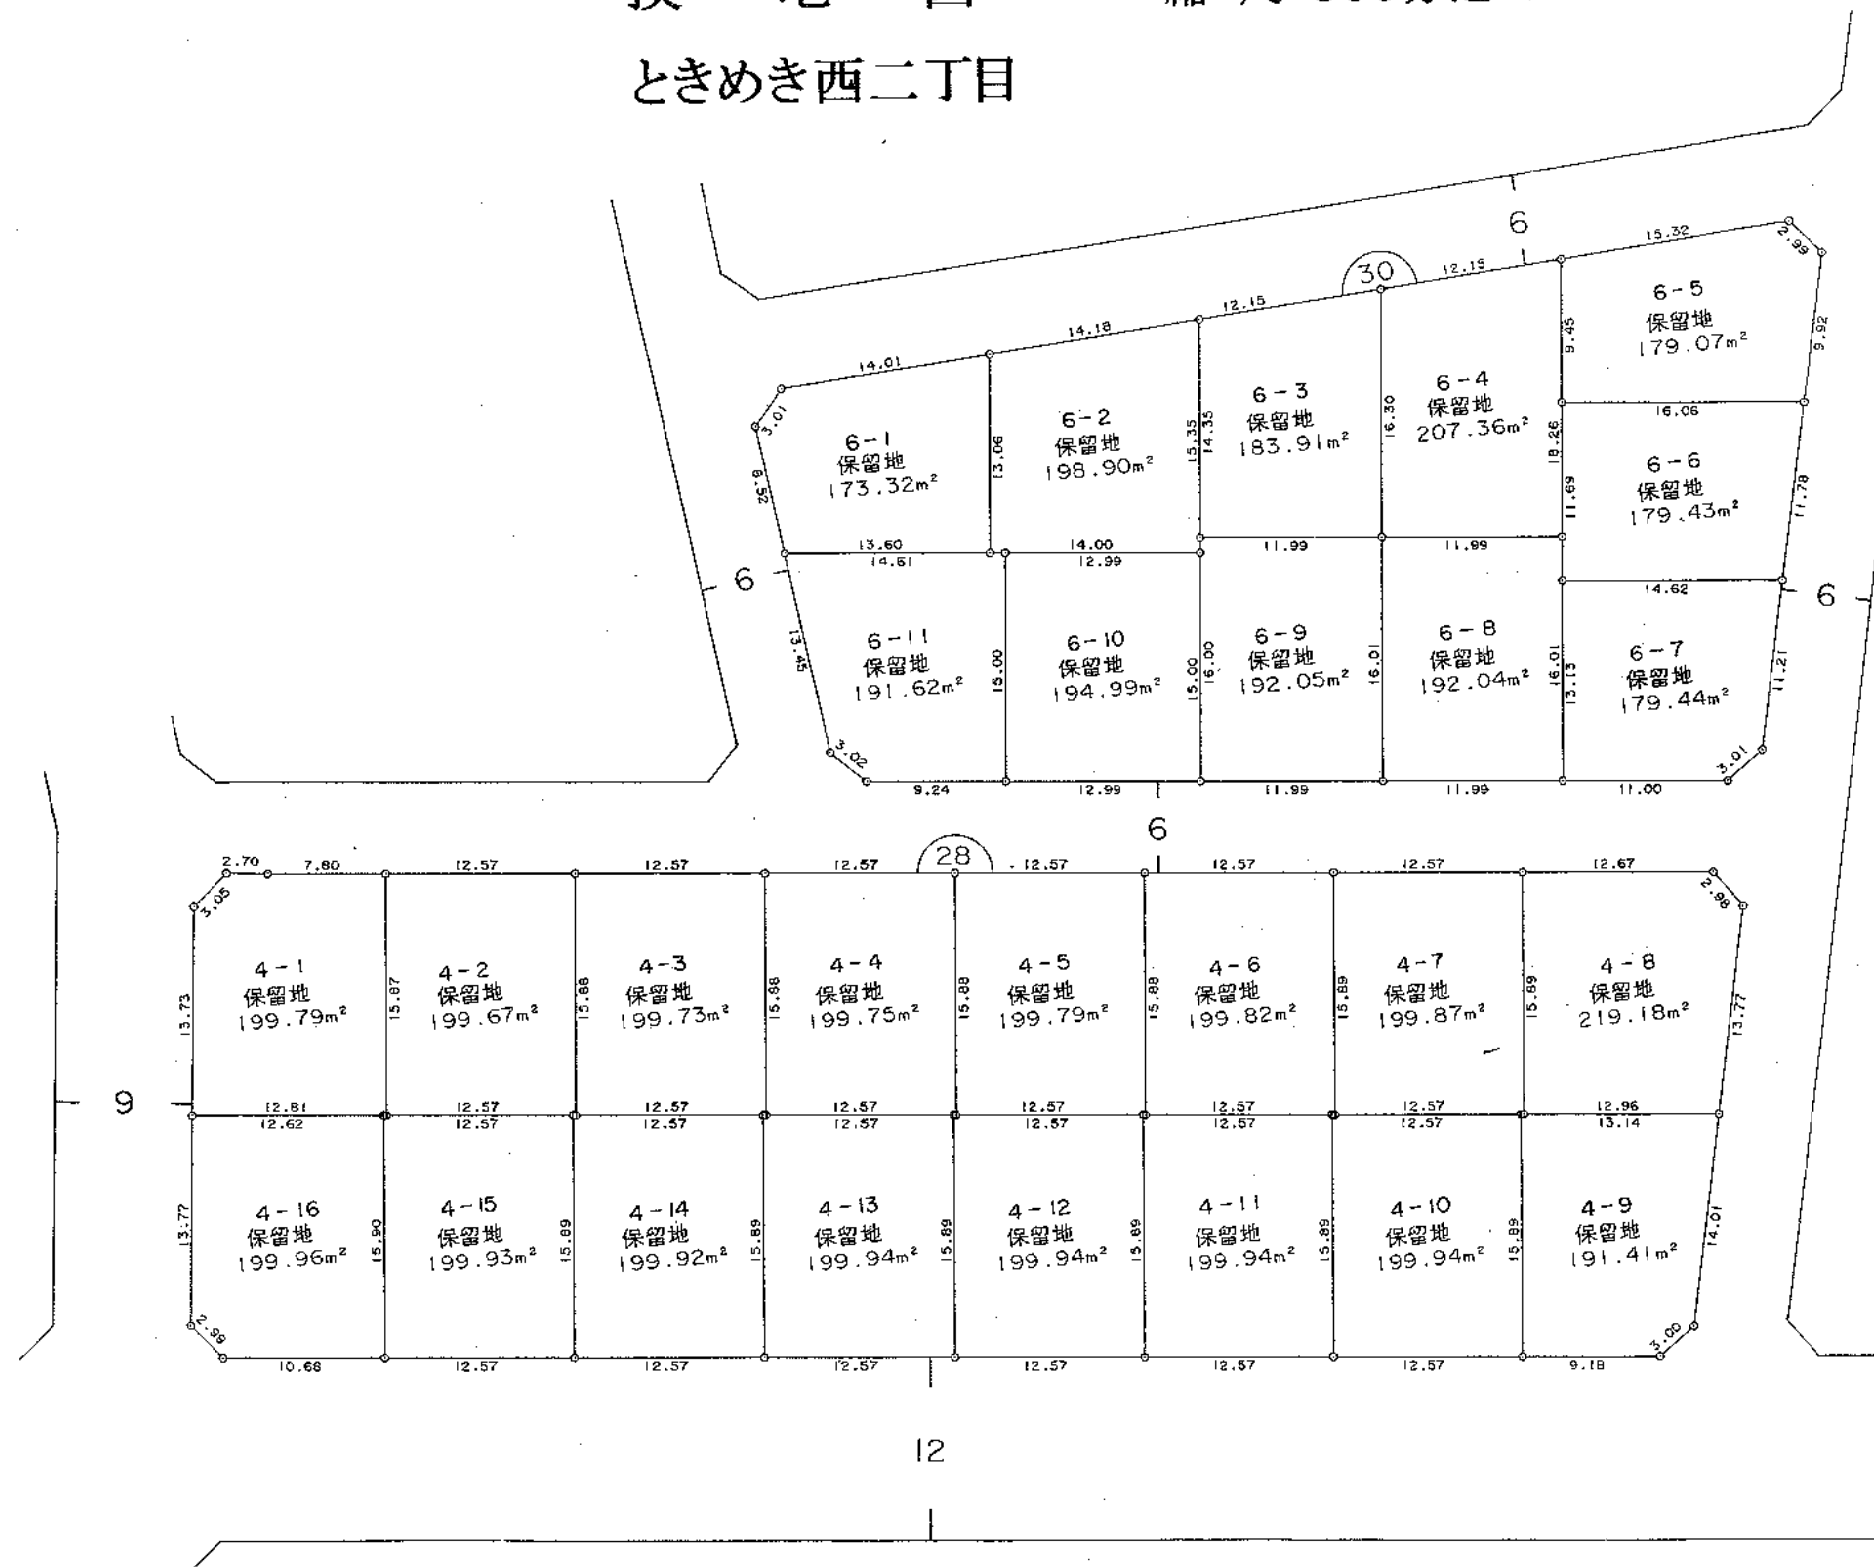
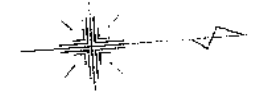


黒埼北部土地区画整理事業



換 地 図

縮 尺 500分之 1

ときめき西二丁目

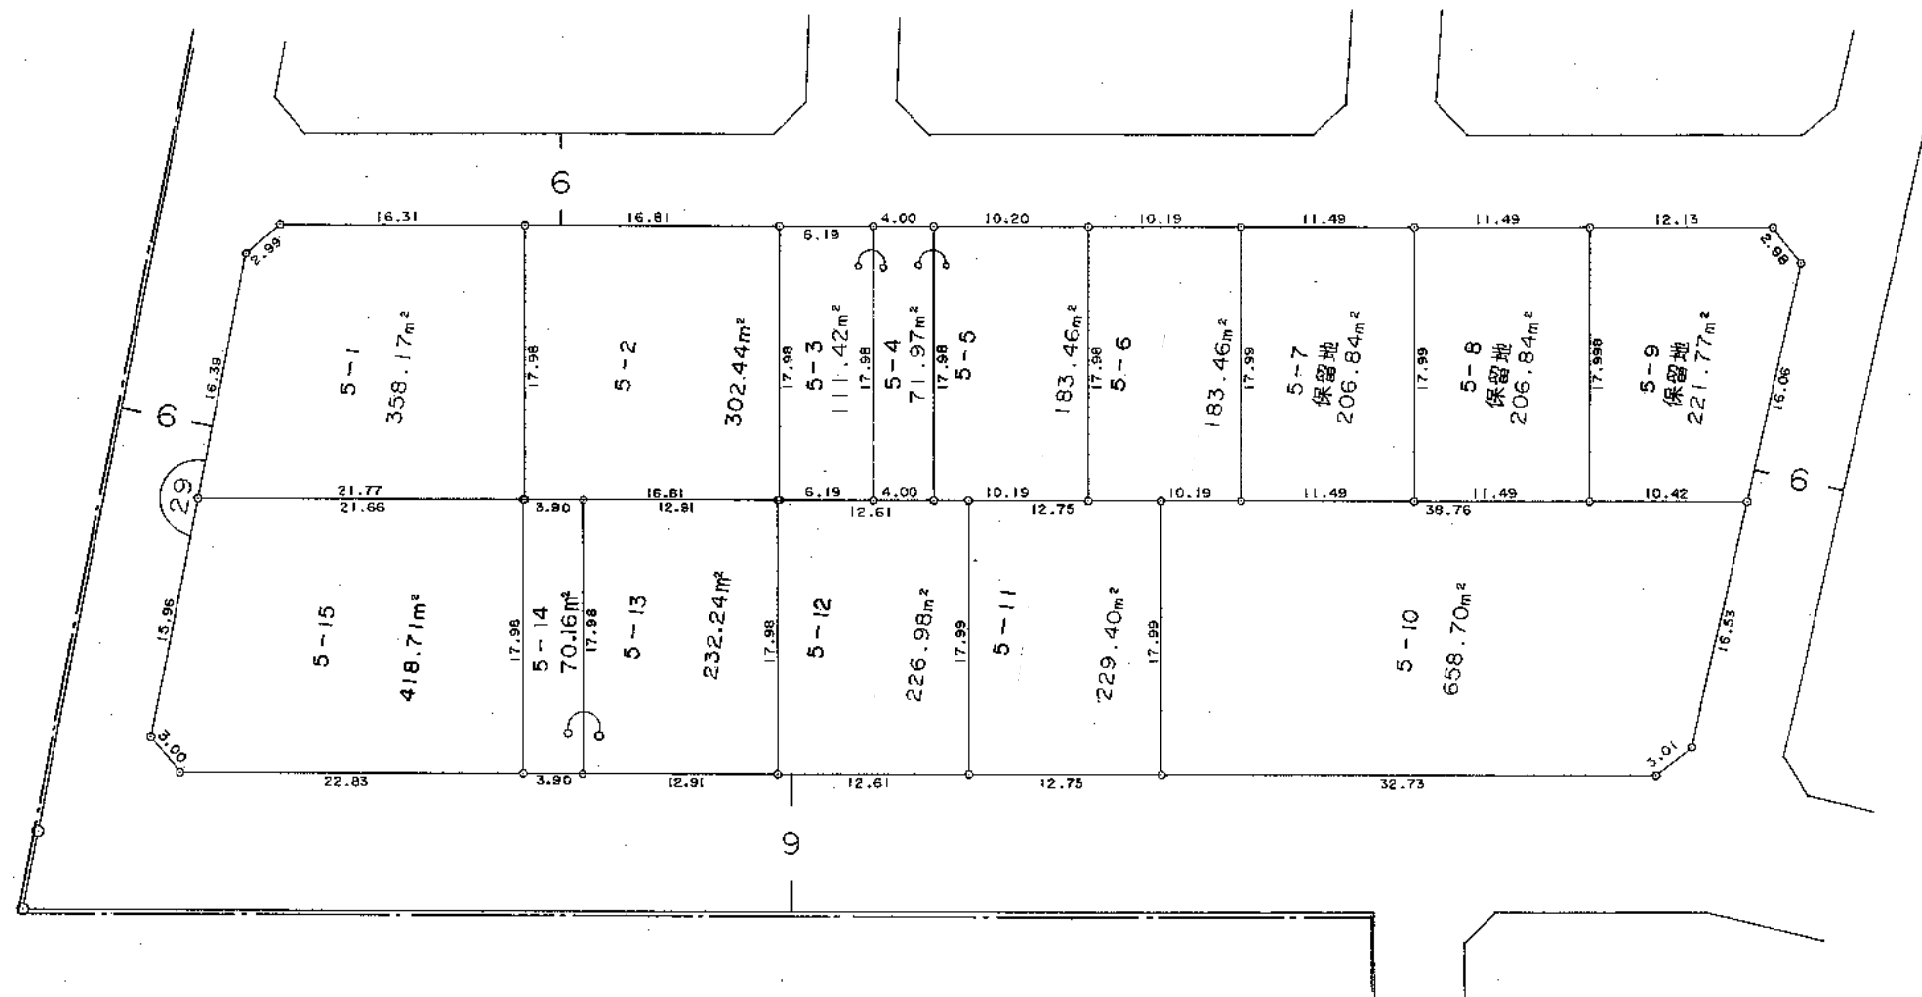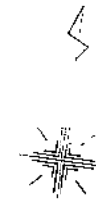


換 地 図 縮 尺 500 分 之 1
ときめき西二丁目

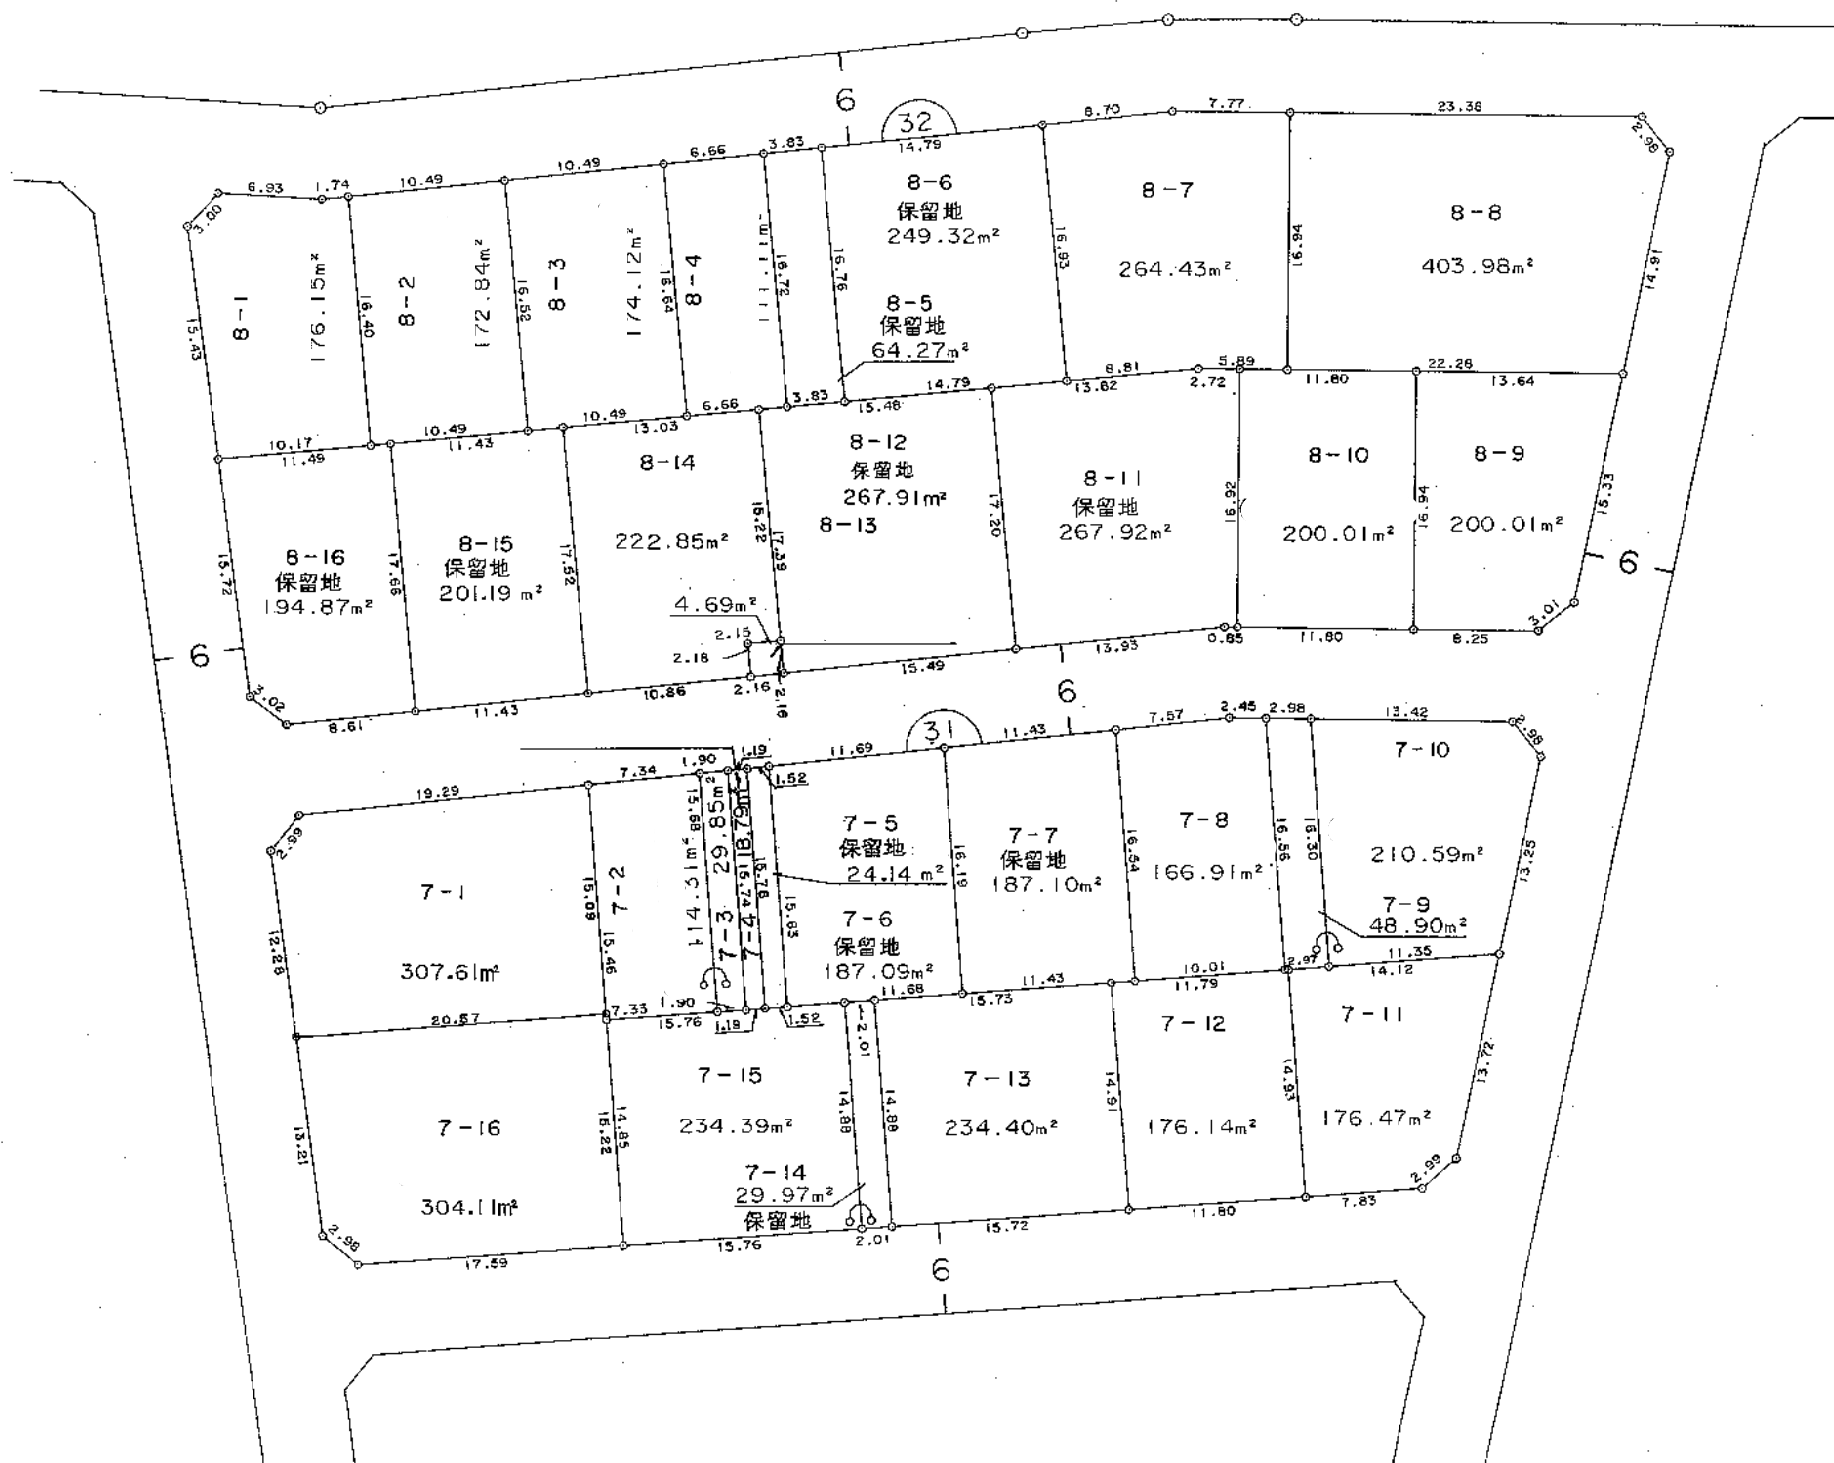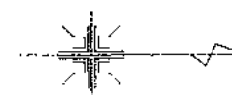

縮尺 500分之1

ときめき西三丁目

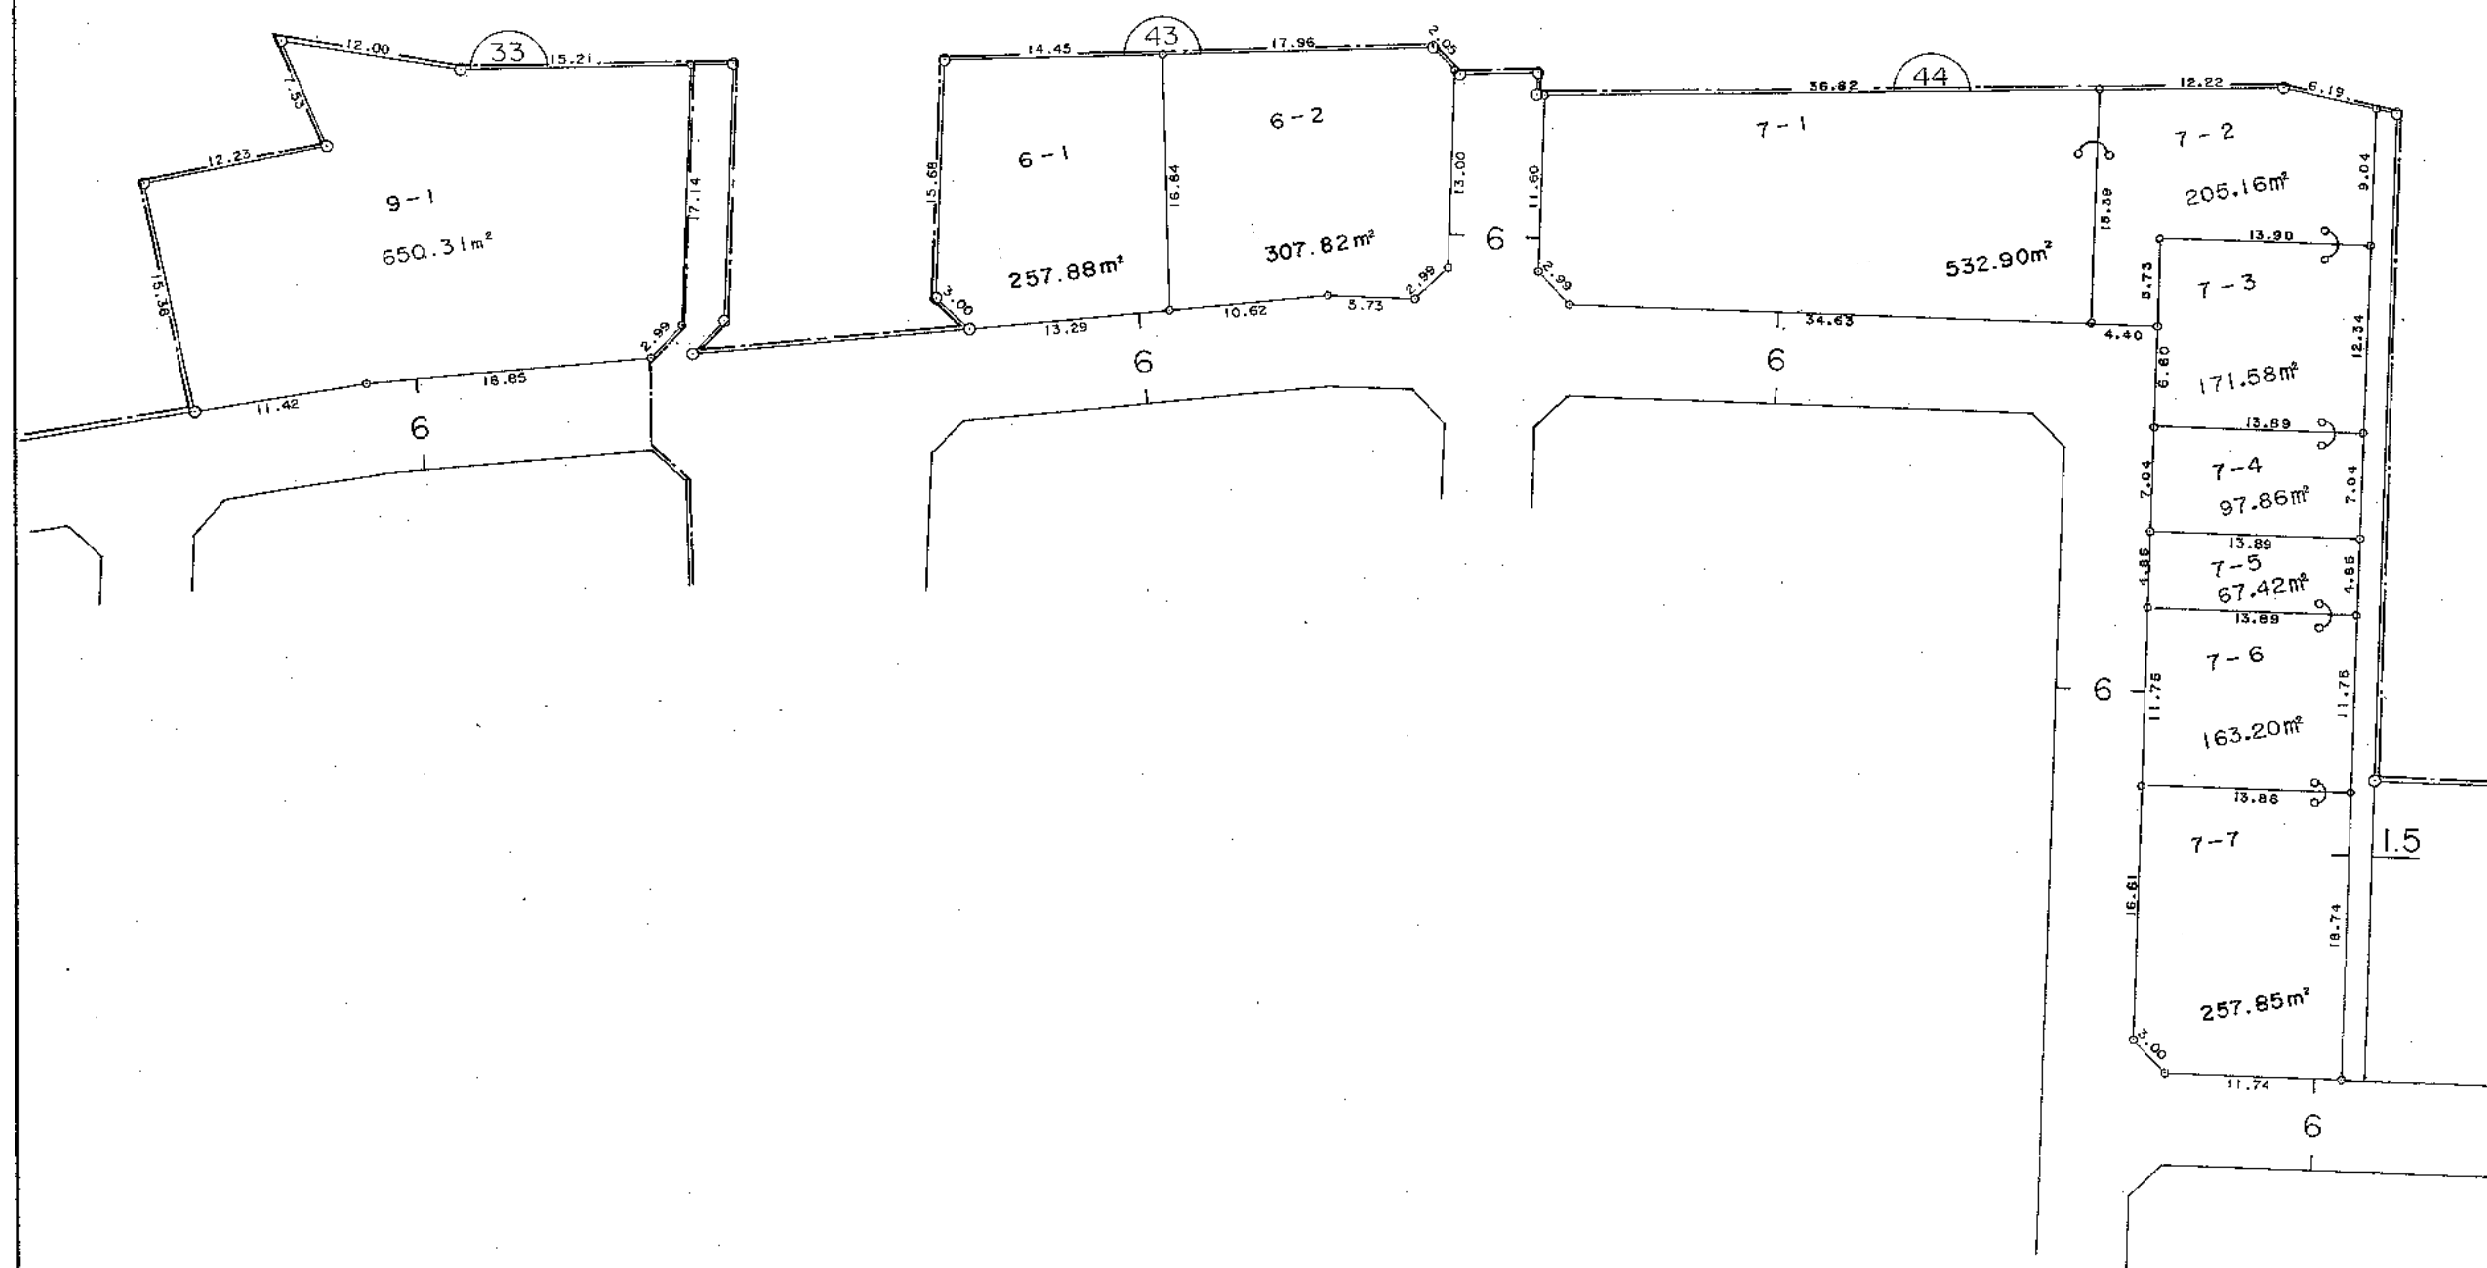


黒埼北部土地区画整理事業

換 地 図

縮 尺 500分之 1


ときめき西二丁目

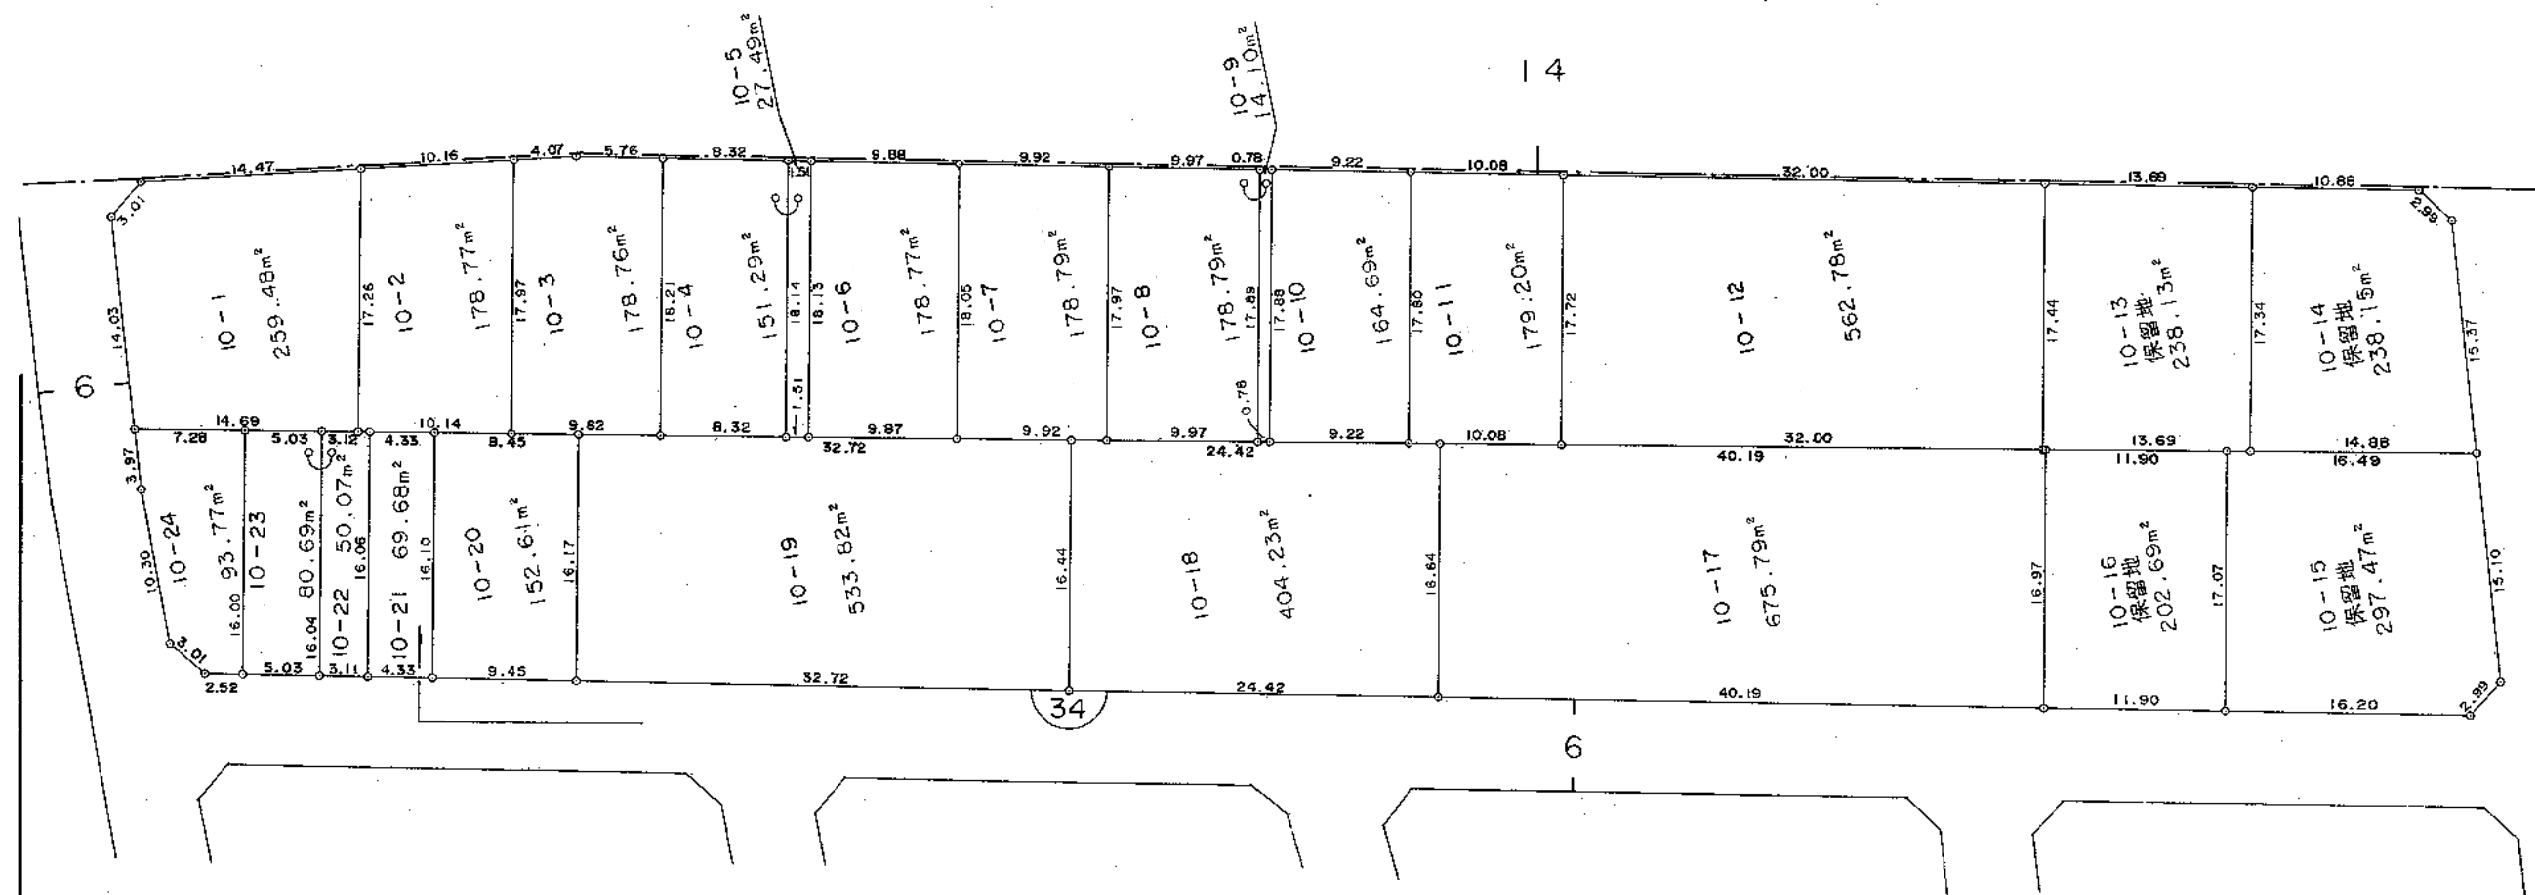


黒埼北部土地区画整理事業

換 地 図

縮 尺 500分之 1

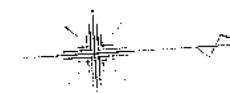

ときめき西二丁目



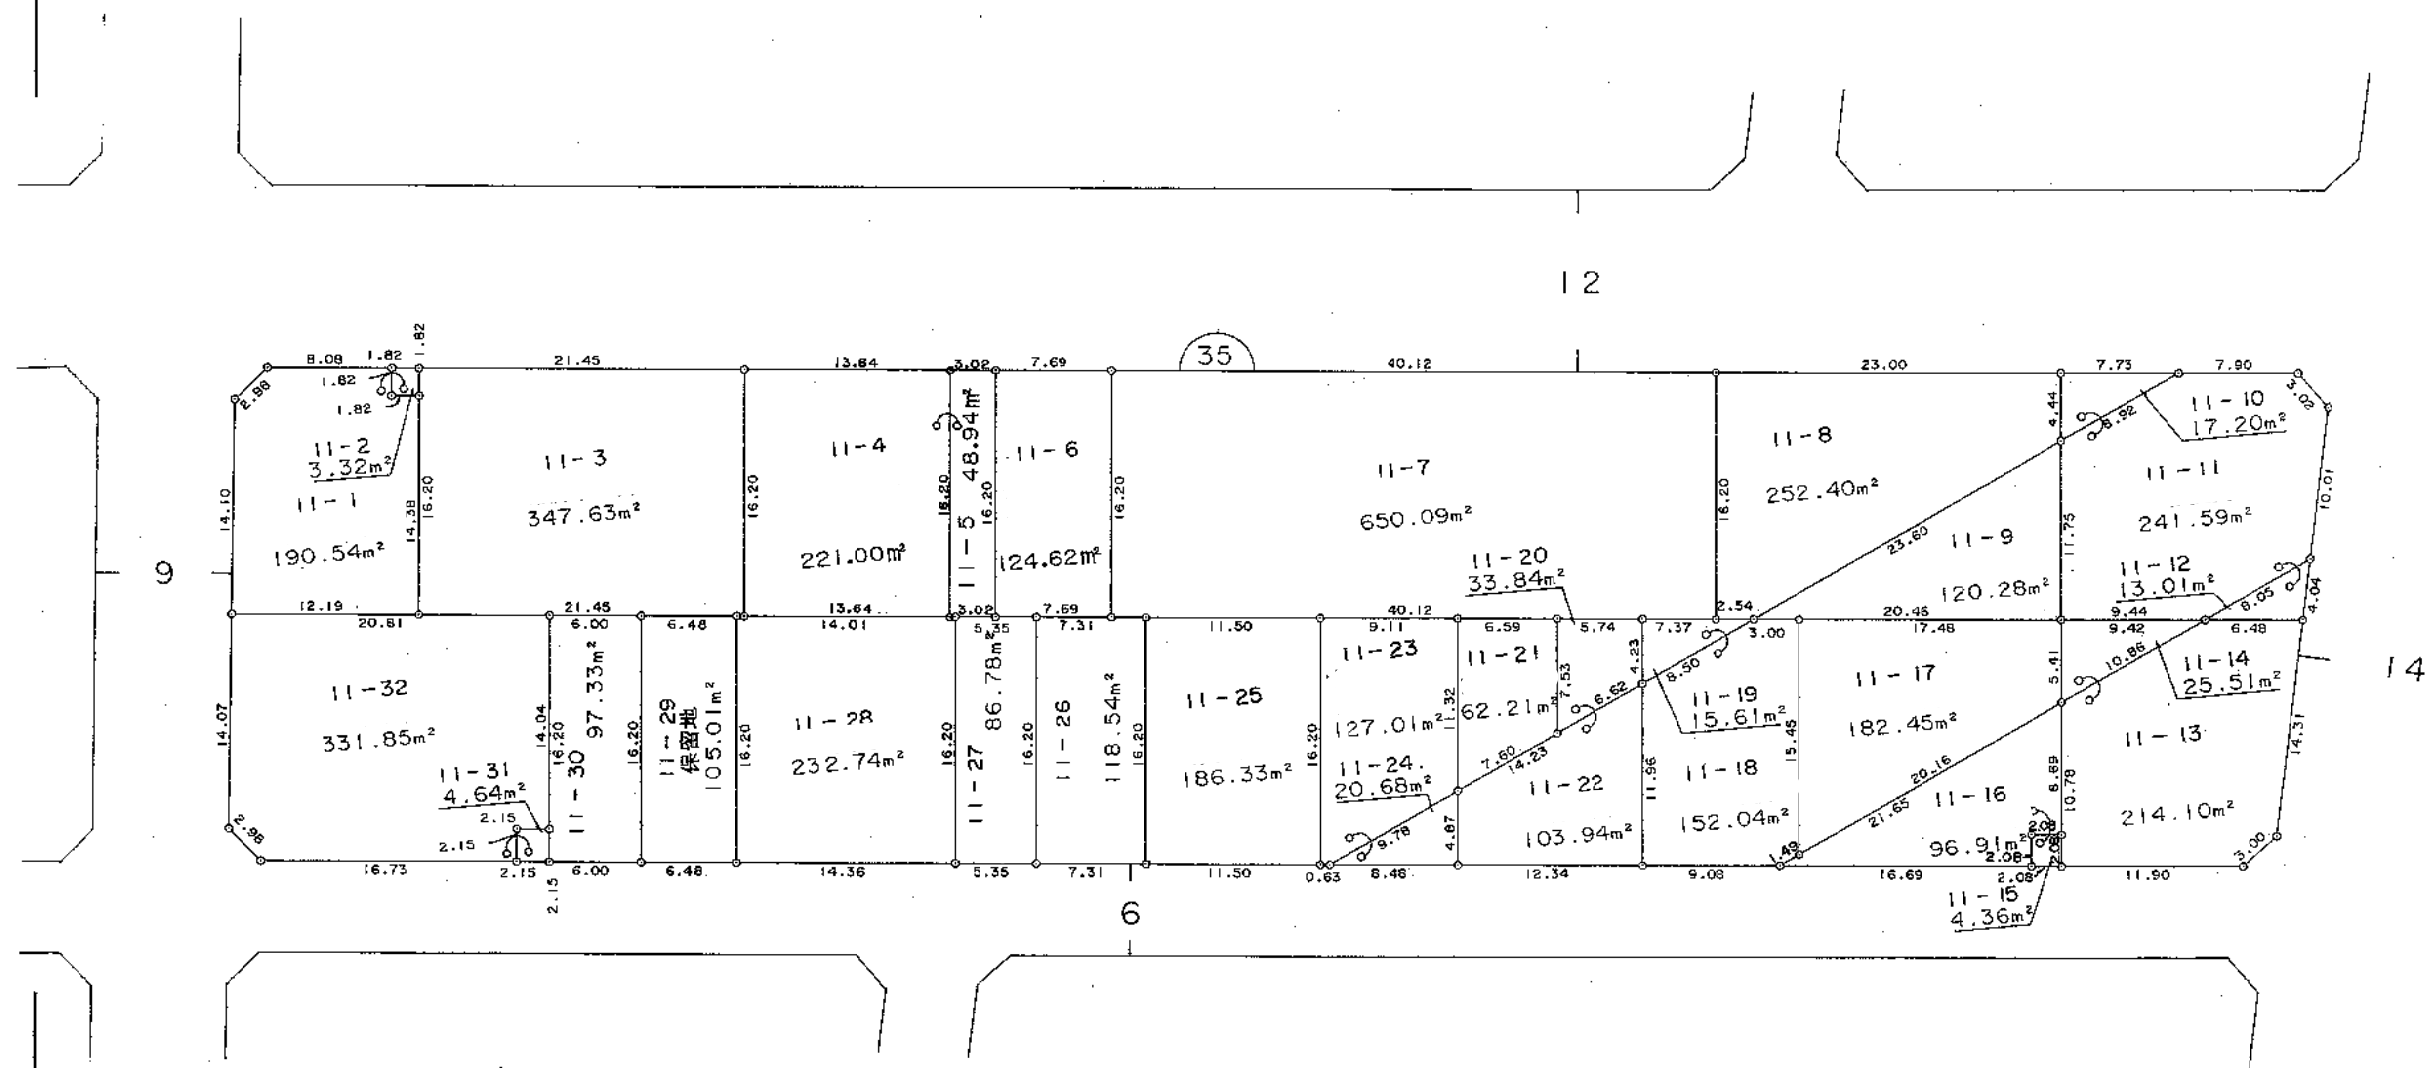


黒埼北部土地区画整理事業

換 地 図

縮 尺 500分之 1

ときめき西二丁目

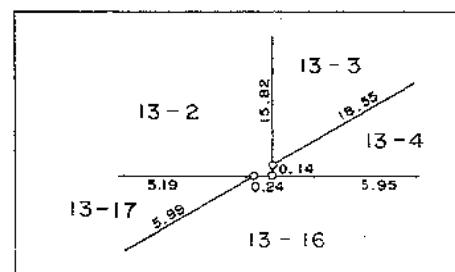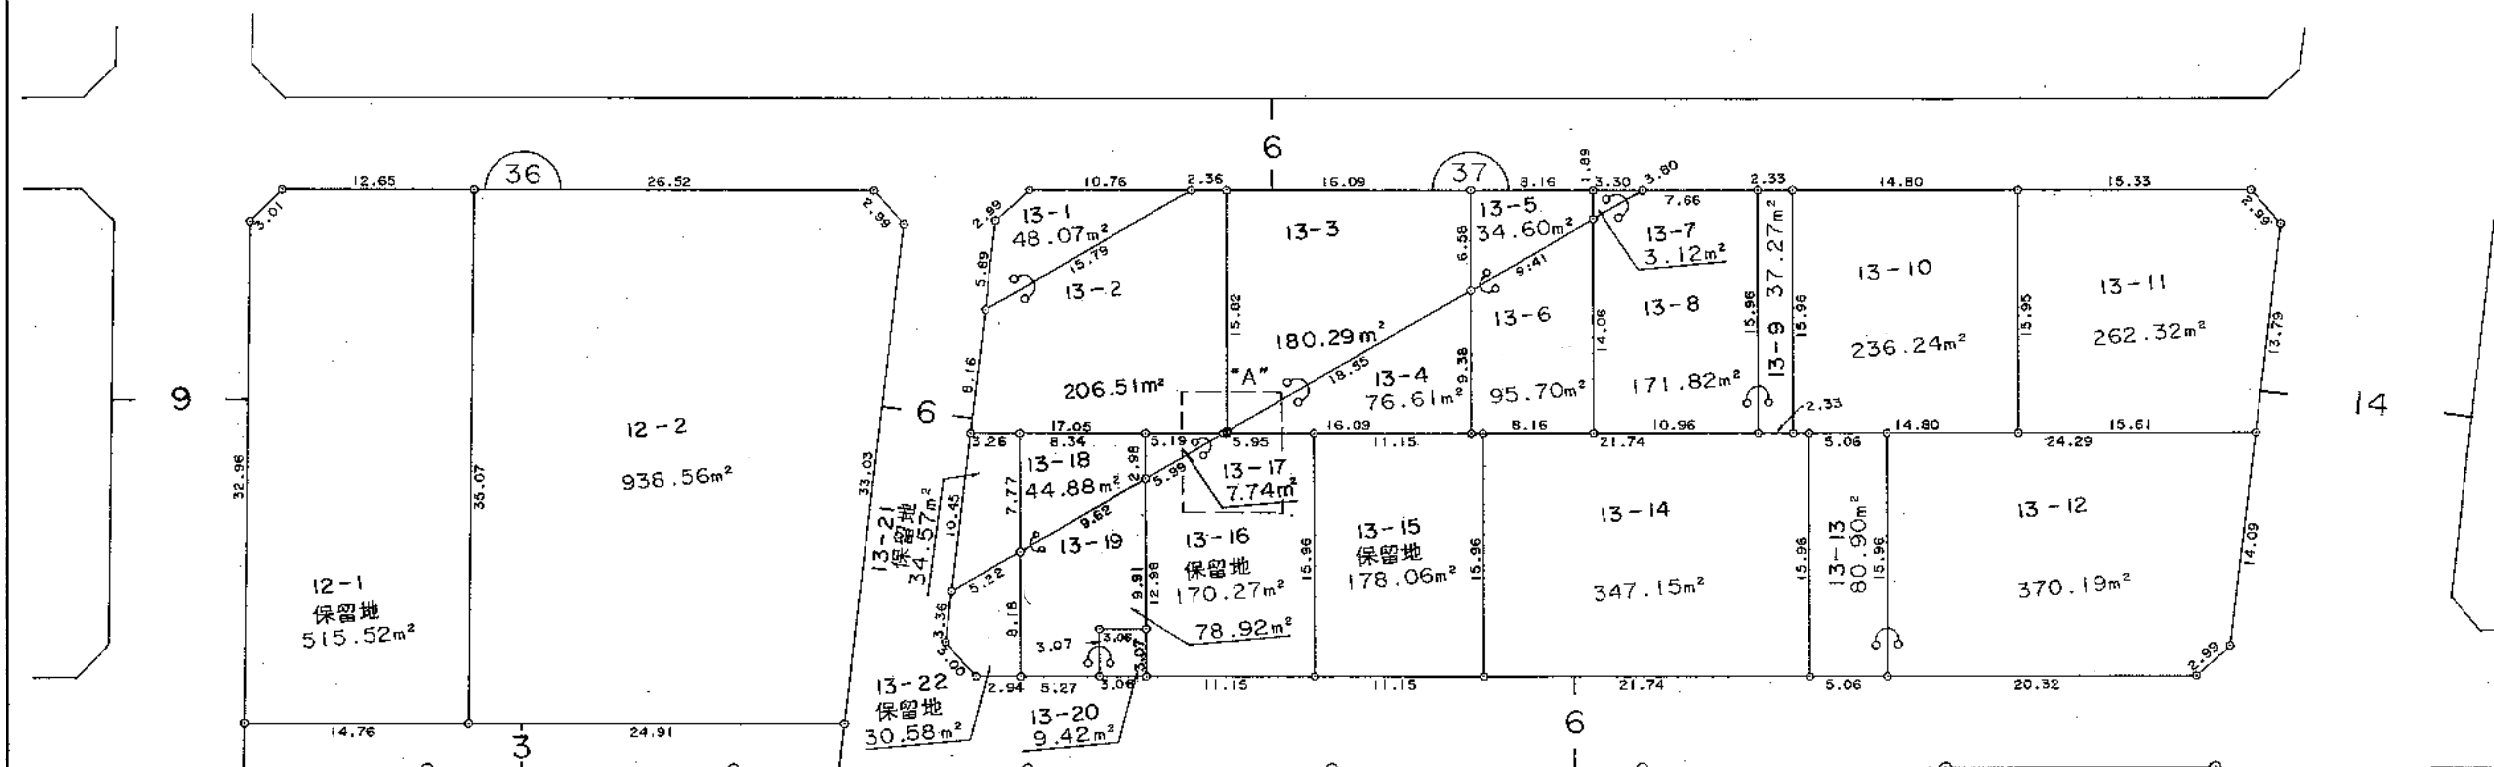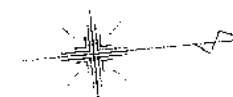

"A" 拡大図 S = 1:100

黒埼北部土地区画整理事業

換 地 図

縮 尺 500分之 1



ときめき西三丁目



黒埼北部土地区画整理事業

換 地 図 縮 尺 500 分 之 1



ときめき西三丁目

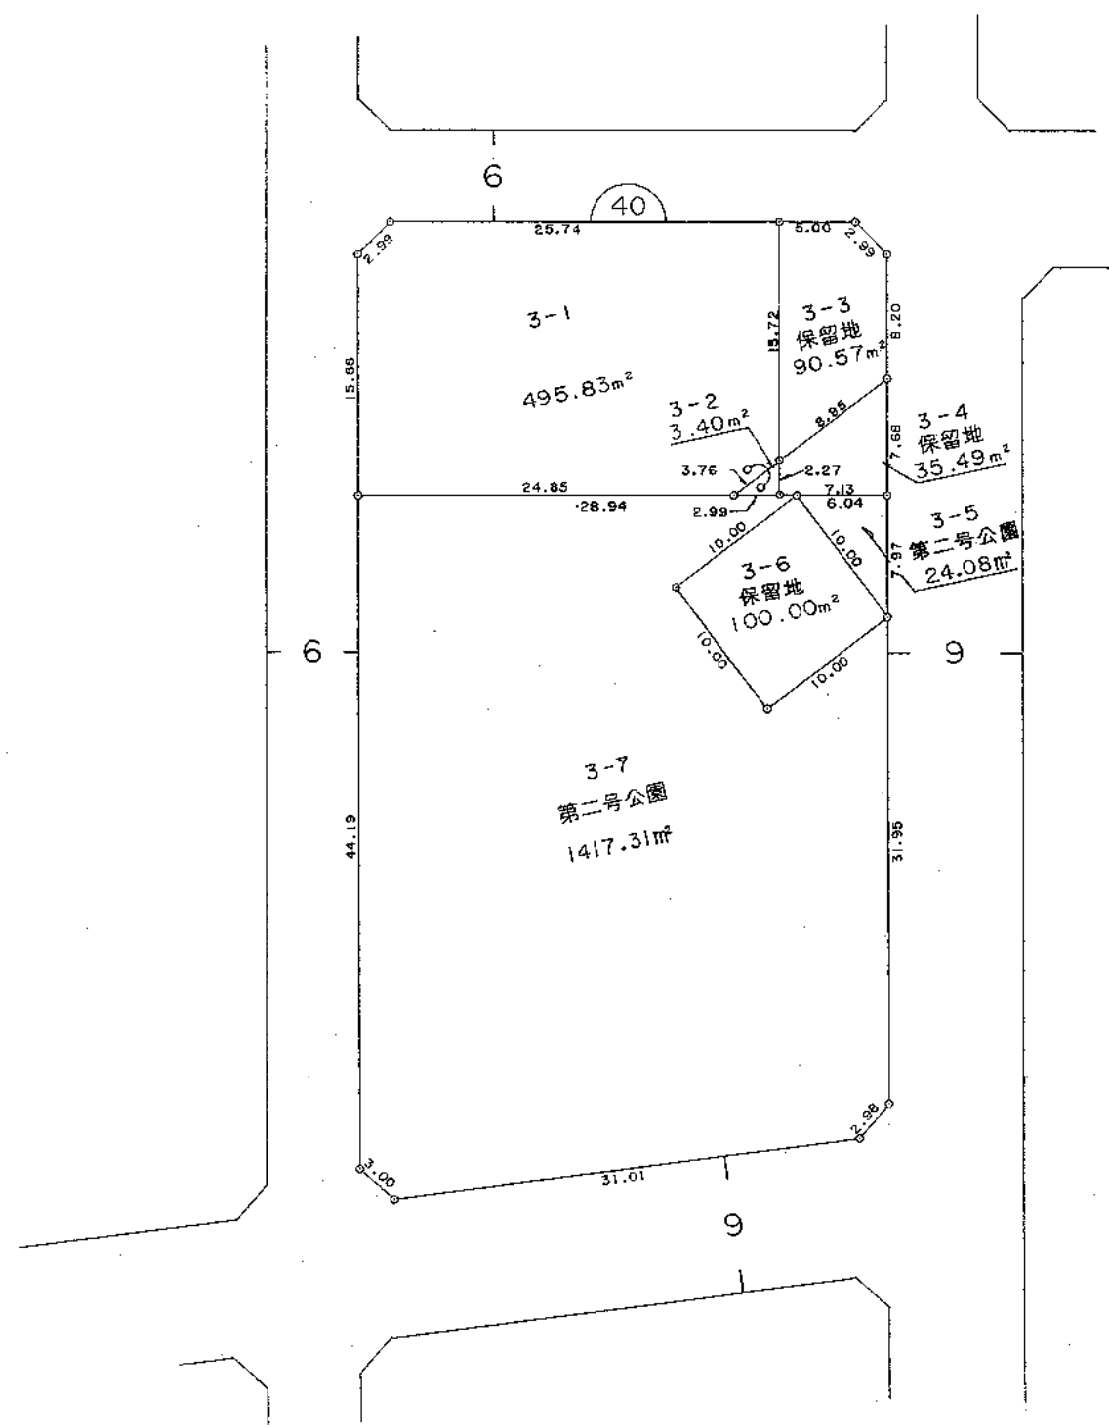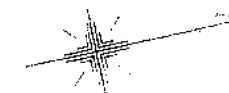

黒埼北部土地区画整理事業

換 地 図
ときめき西三丁目

縮 尺 500分之 1

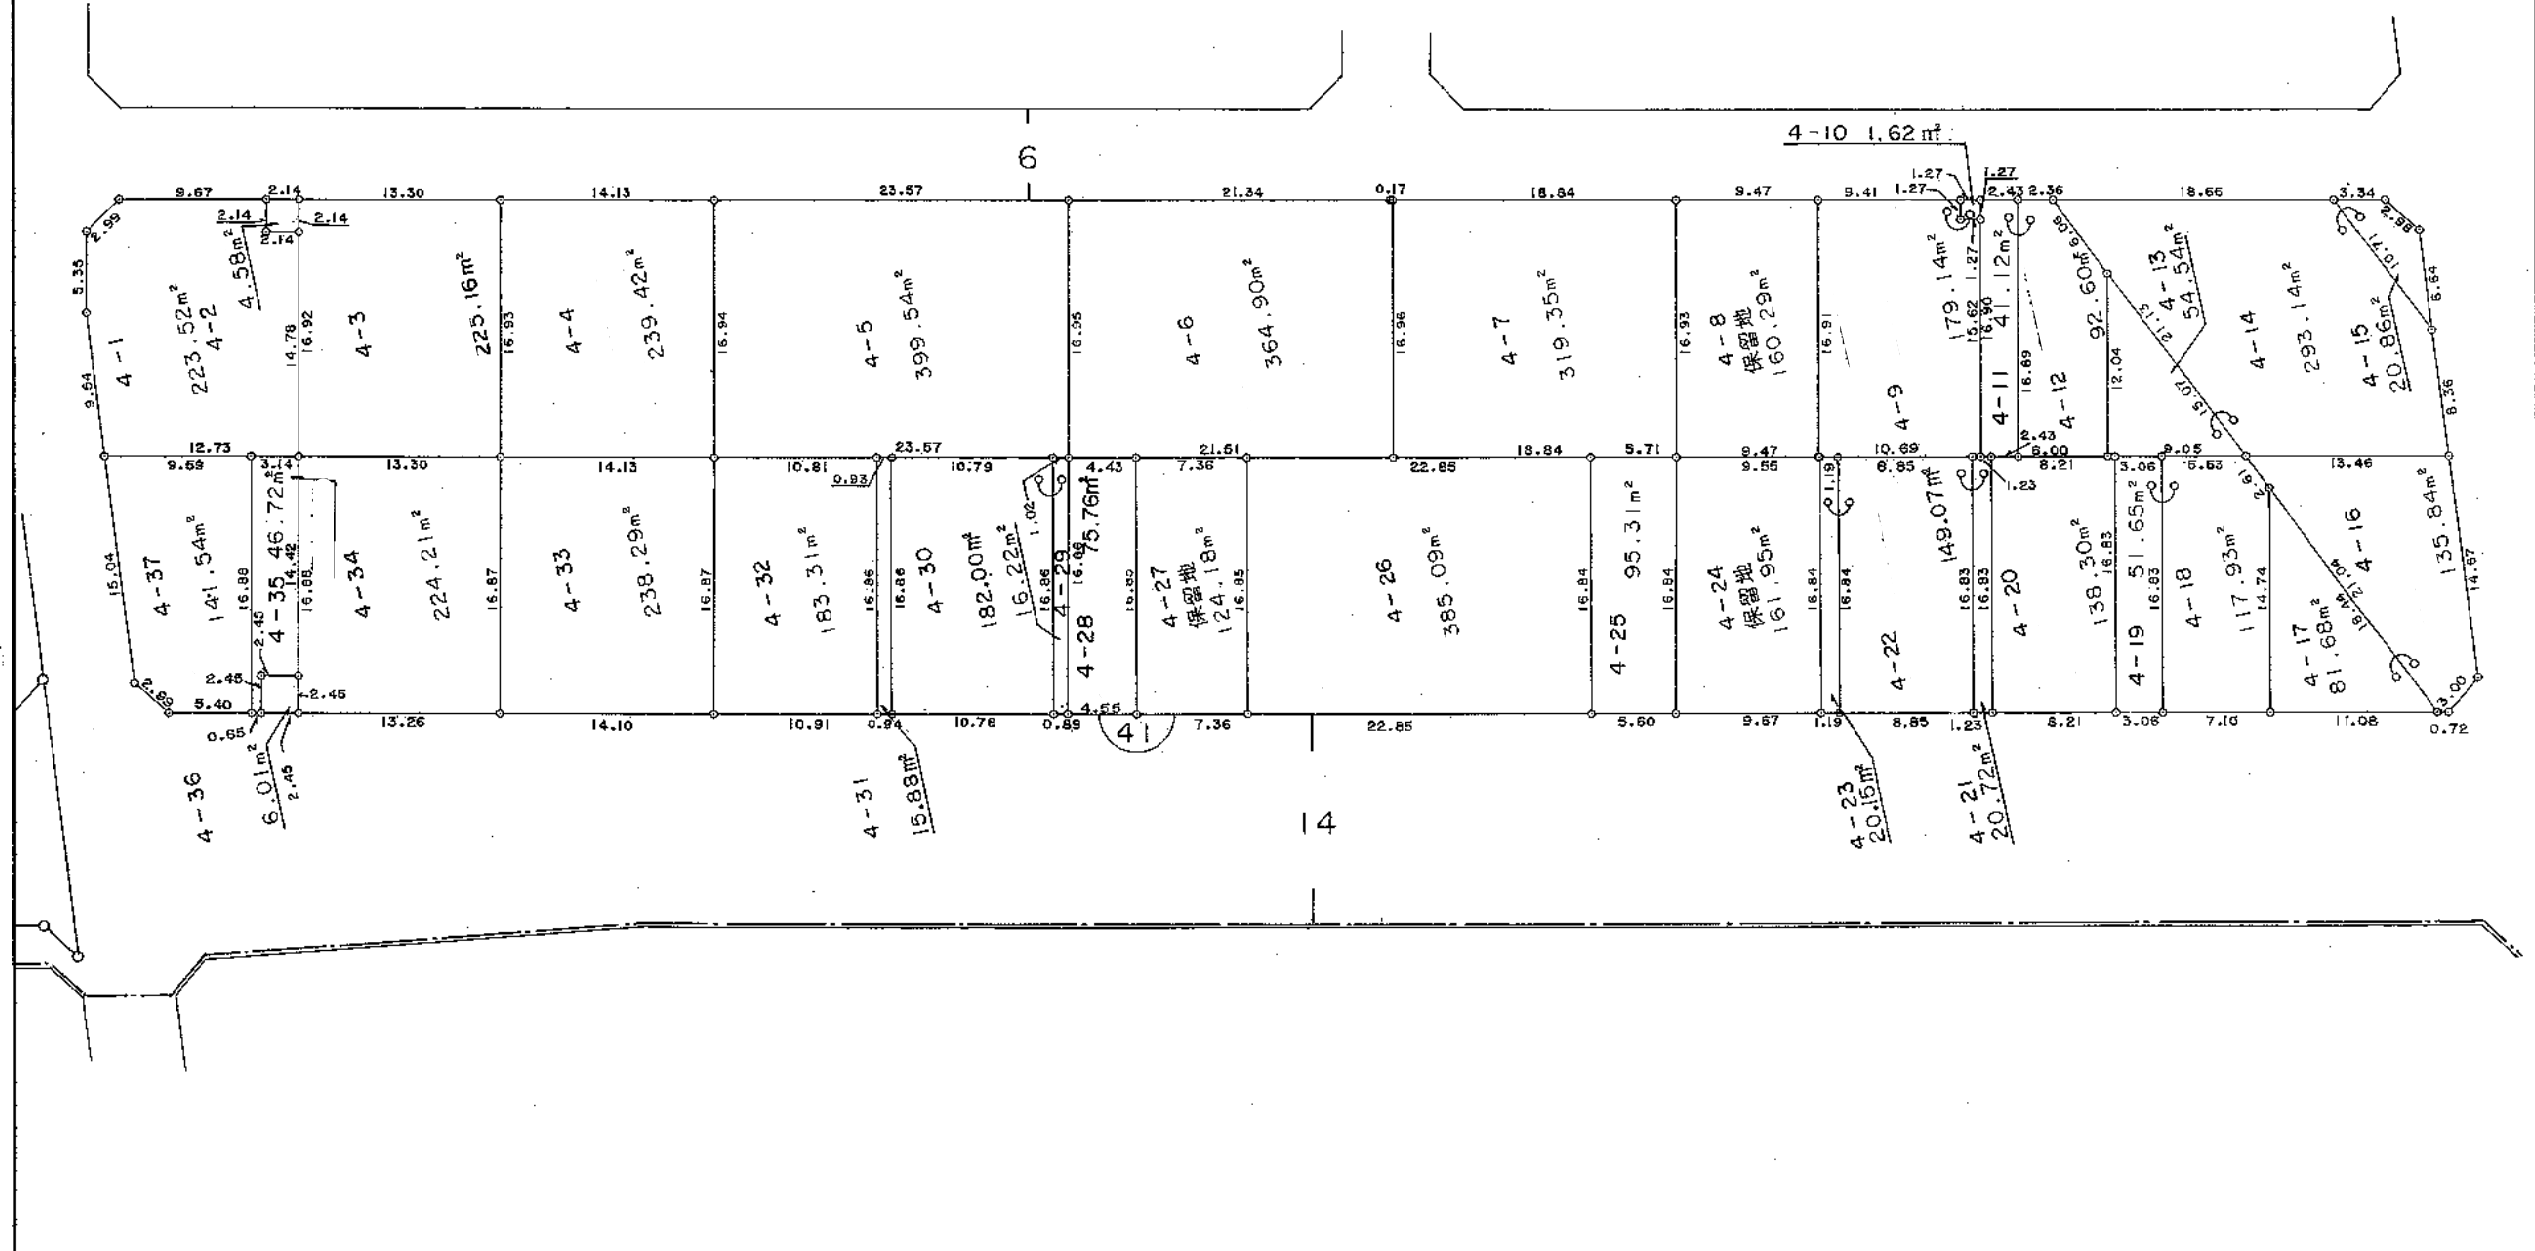
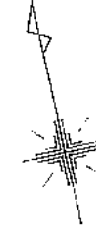


黒埼北部土地区画整理事業


換 地 図

縮 尺 500分之 1

ときめき西三丁目

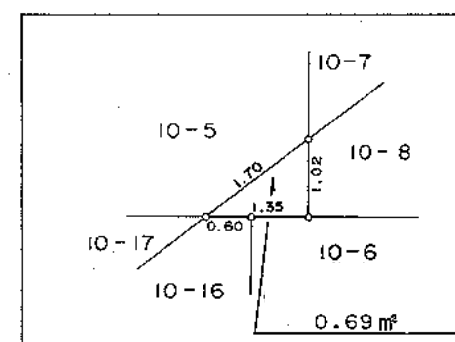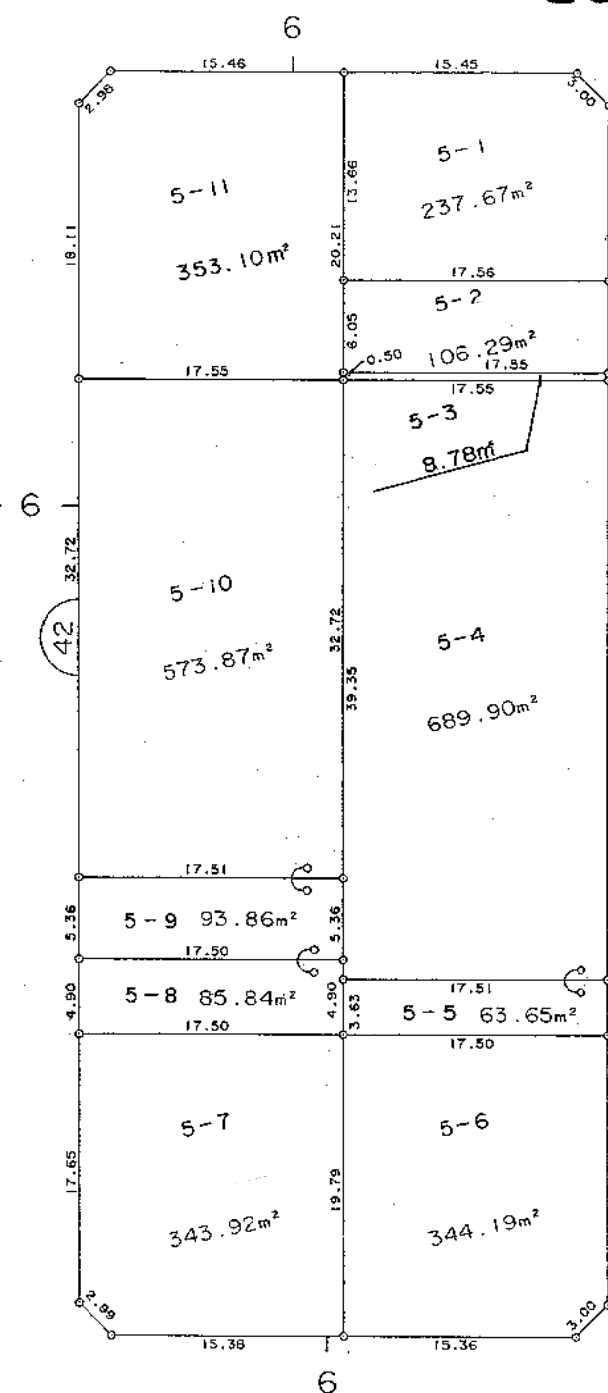

“A” 拡大図 S = 1:100


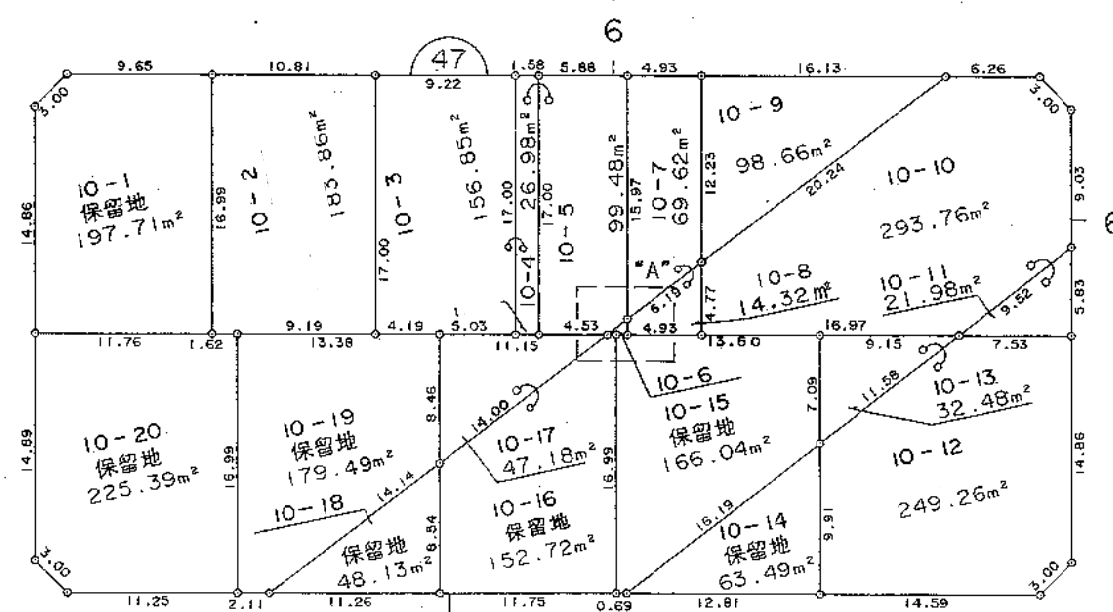


黒埼北部土地区画整理事業

換 地 図

縮 尺 500分之 1

ときめき西三丁目

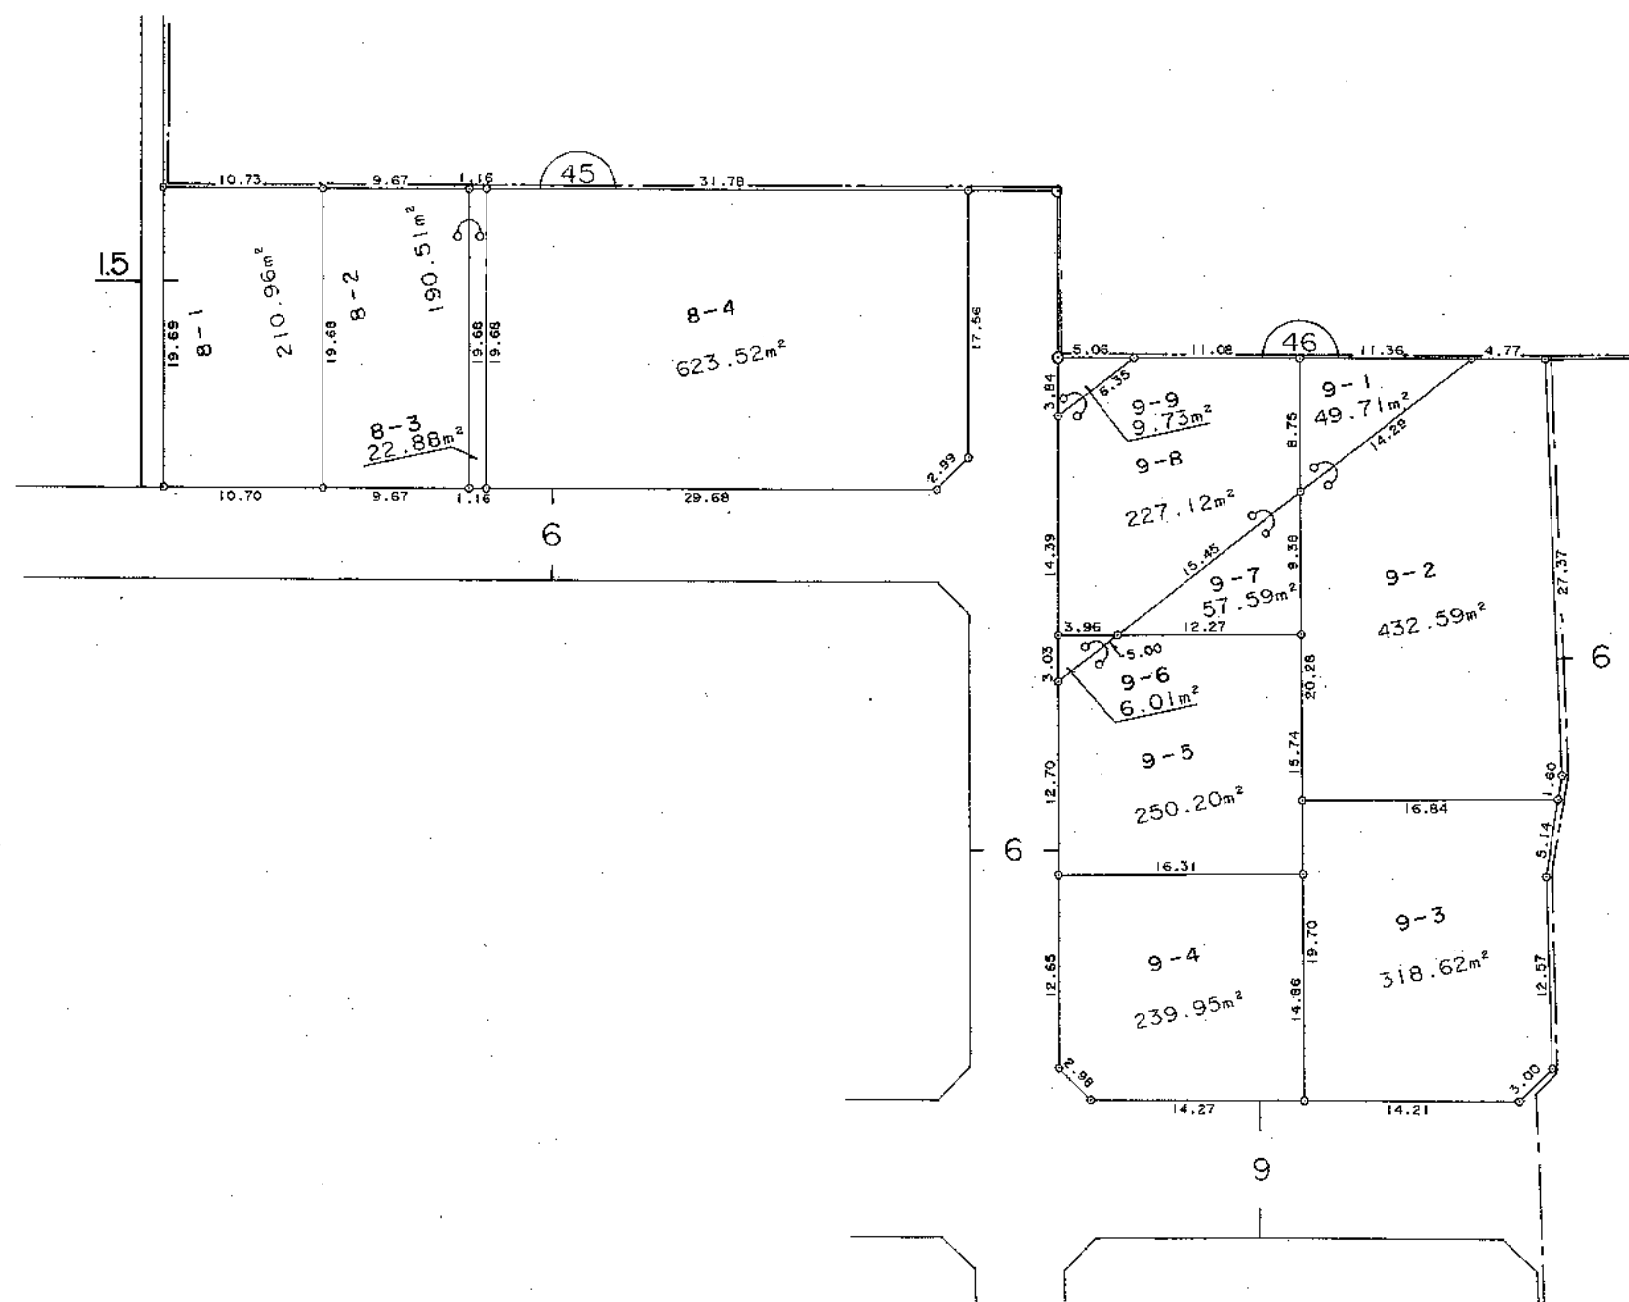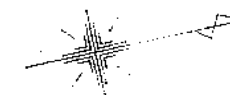


黒埼北部土地区画整理事業

換 地 図

縮 尺 500分之 1

ときめき西三丁目


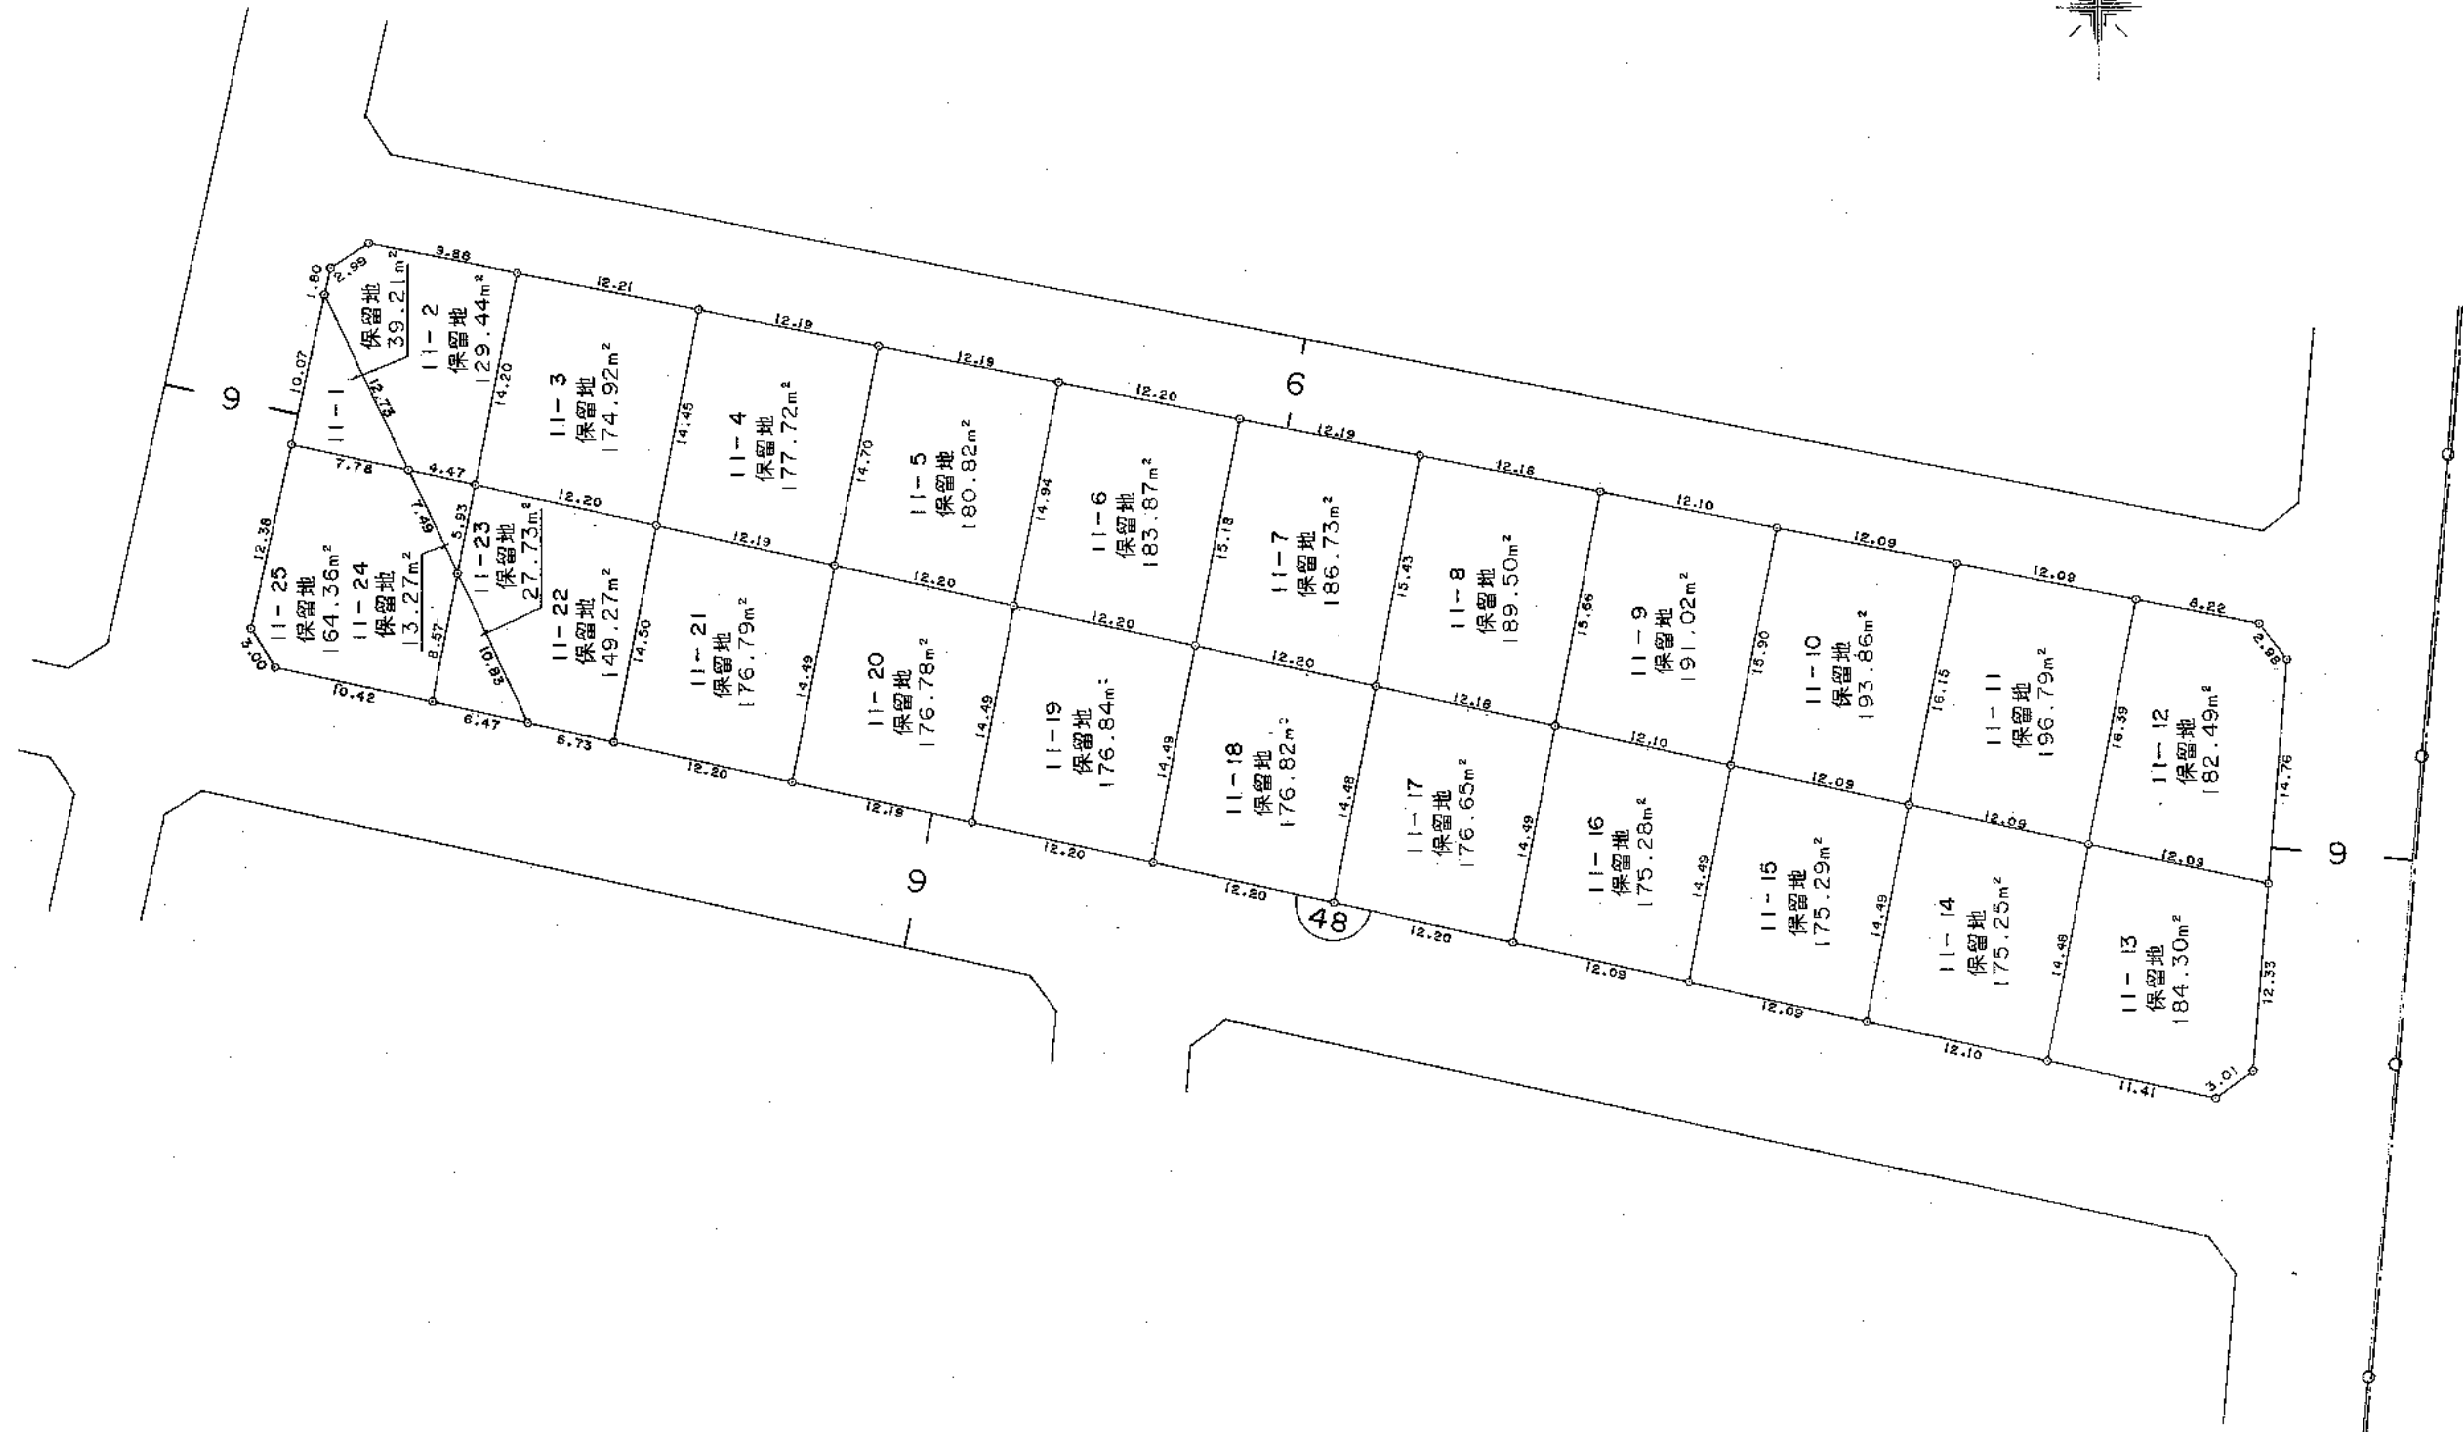


黒埼北部土地区画整理事業

換 地 図

縮 尺 500分之 1

ときめき西三丁目

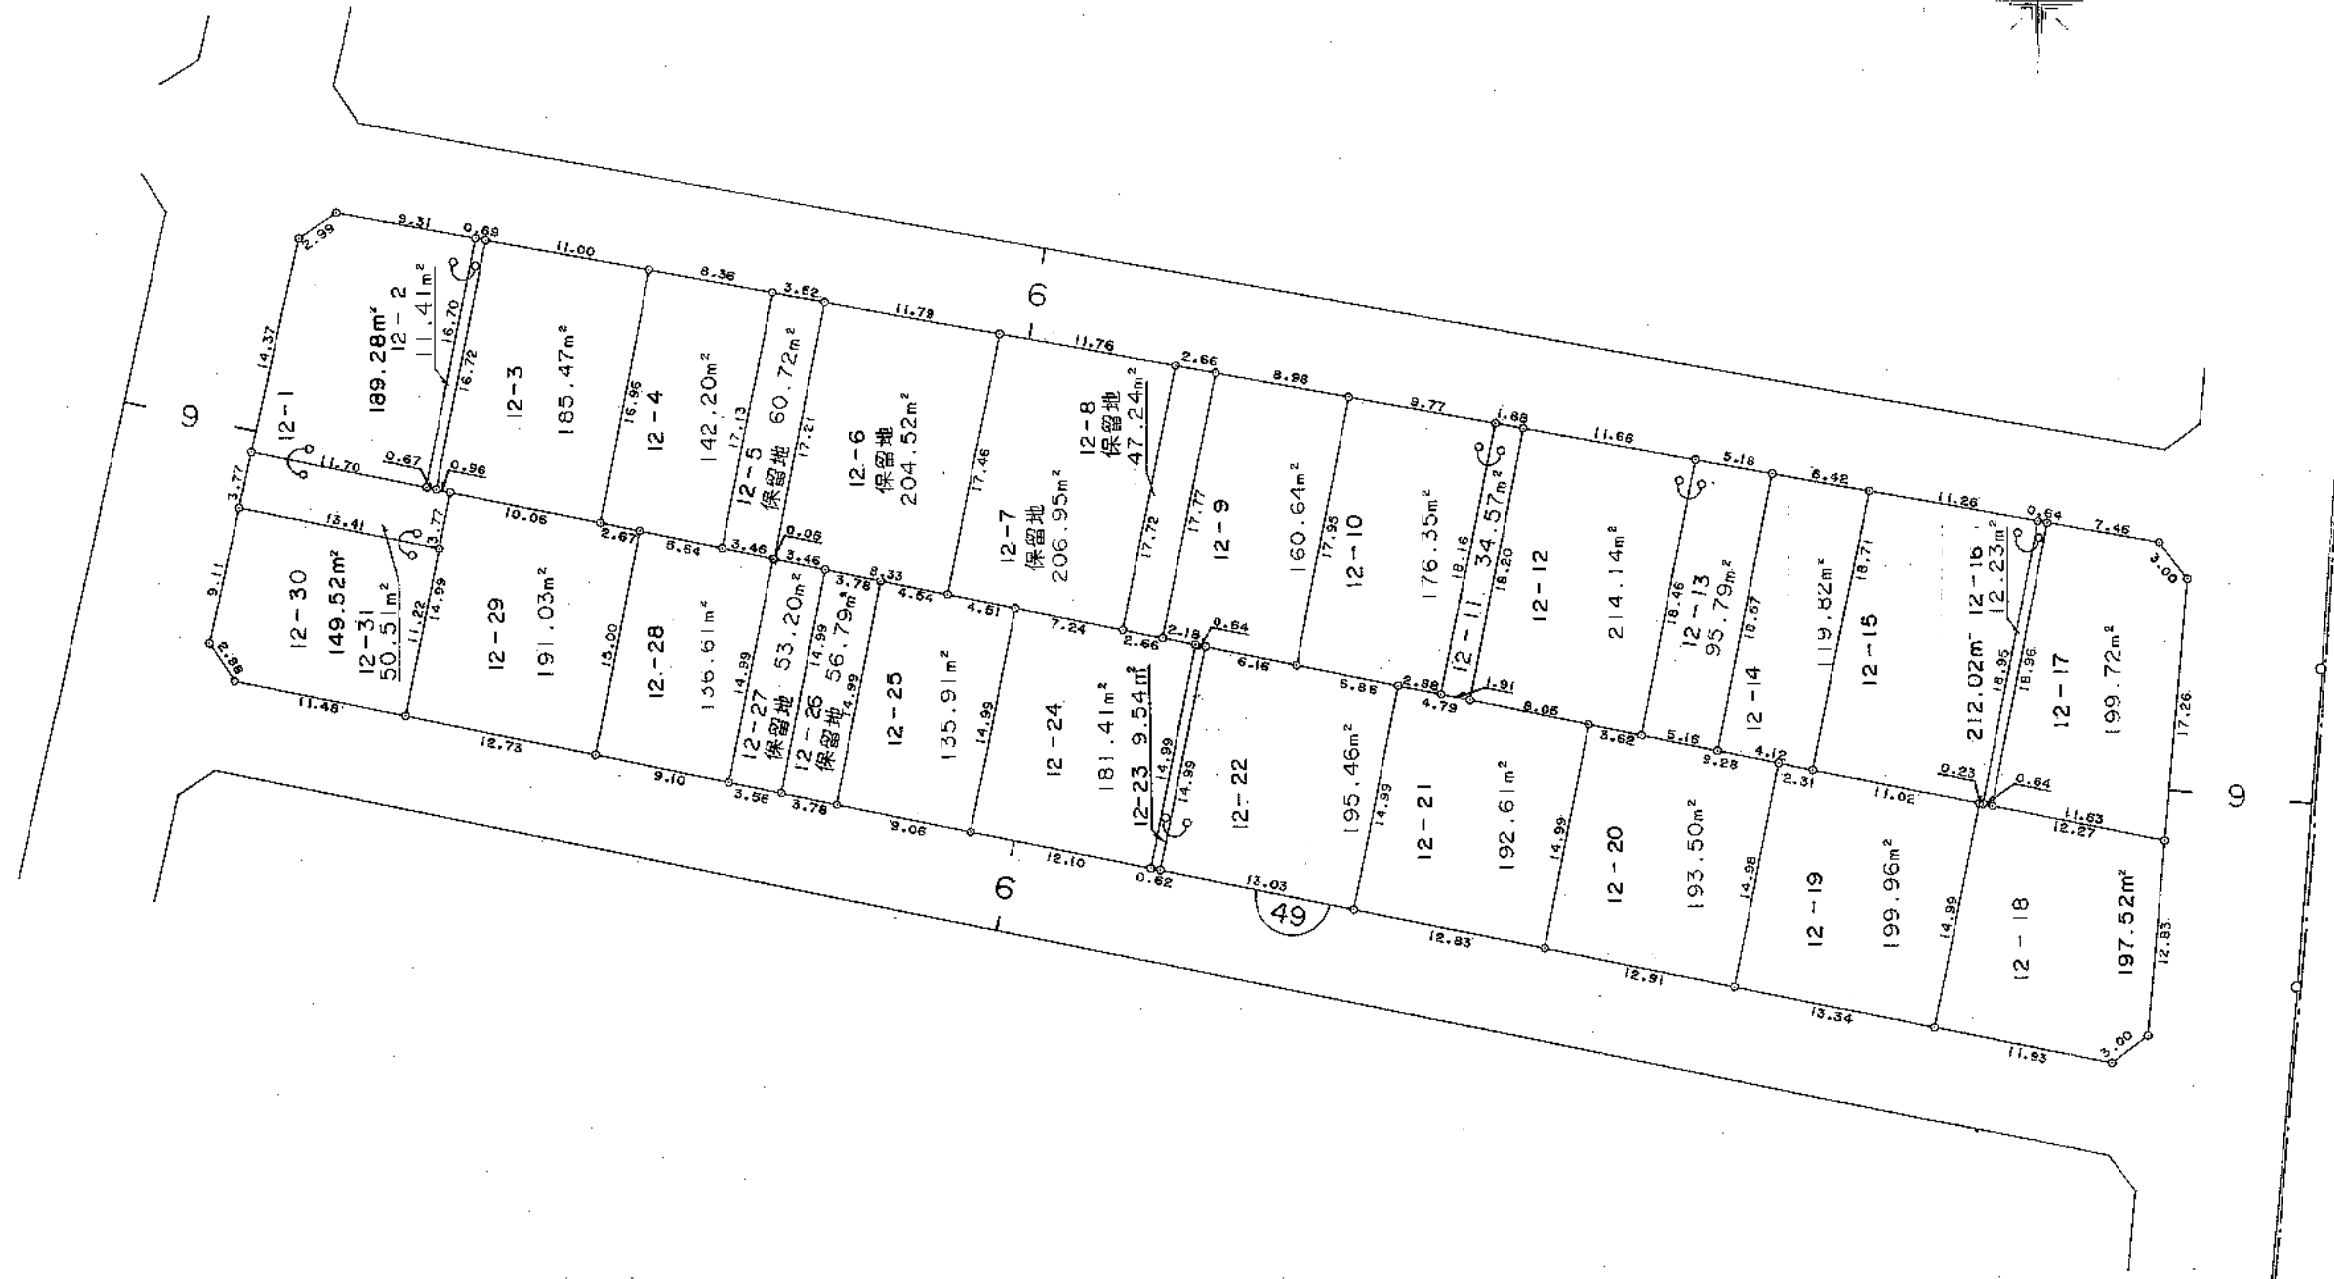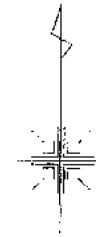

黒埼北部土地区画整理事業

換 地 図

縮 尺 500分之 1


ときめき西三丁目




黒埼北部土地区画整理事業

換 地 図

縮 尺 500分之 1

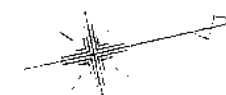

ときめき西四丁目


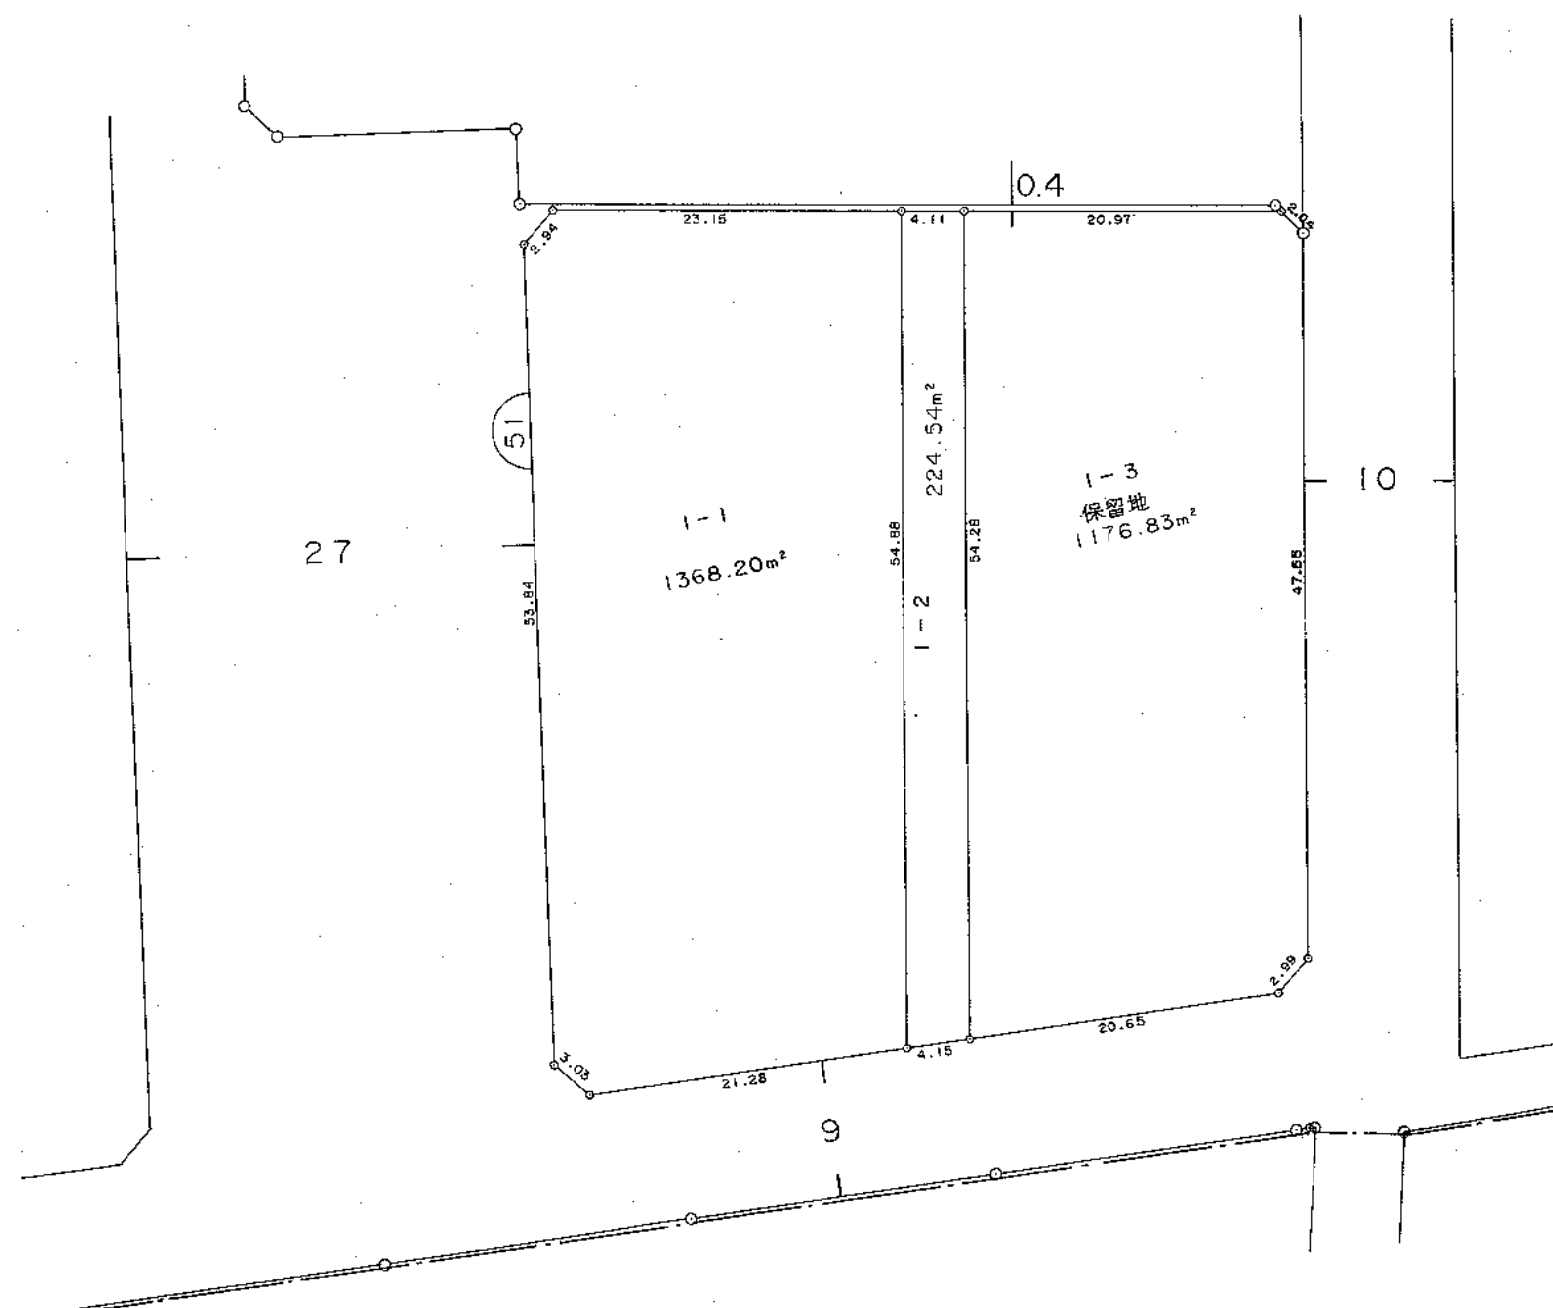


黒埼北部土地区画整理事業

換 地 図

縮 尺 500分之 1


ときめき西四丁目

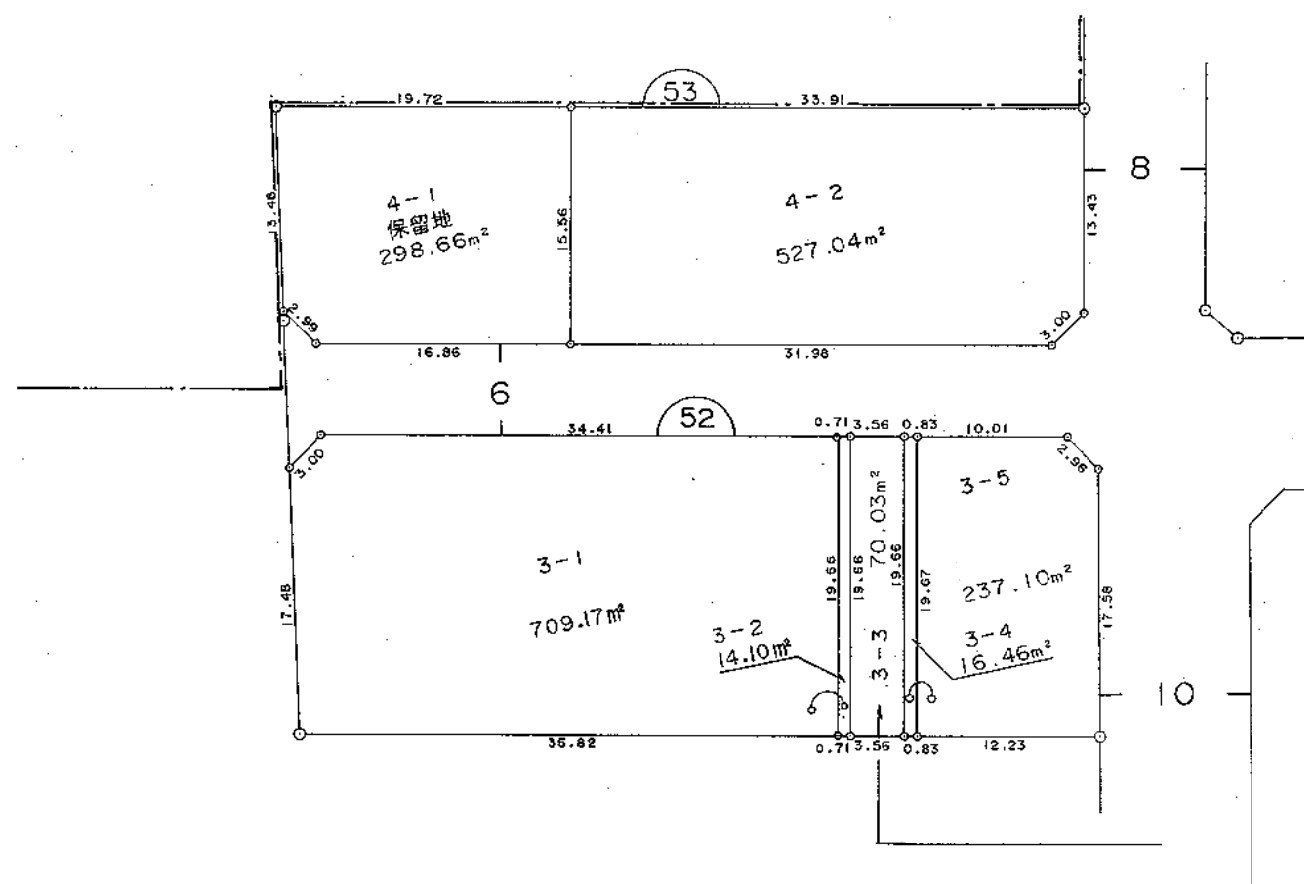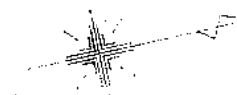


黒埼北部土地区画整理事業

換 地 図

縮 尺 500分之 1

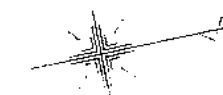

ときめき西四丁目


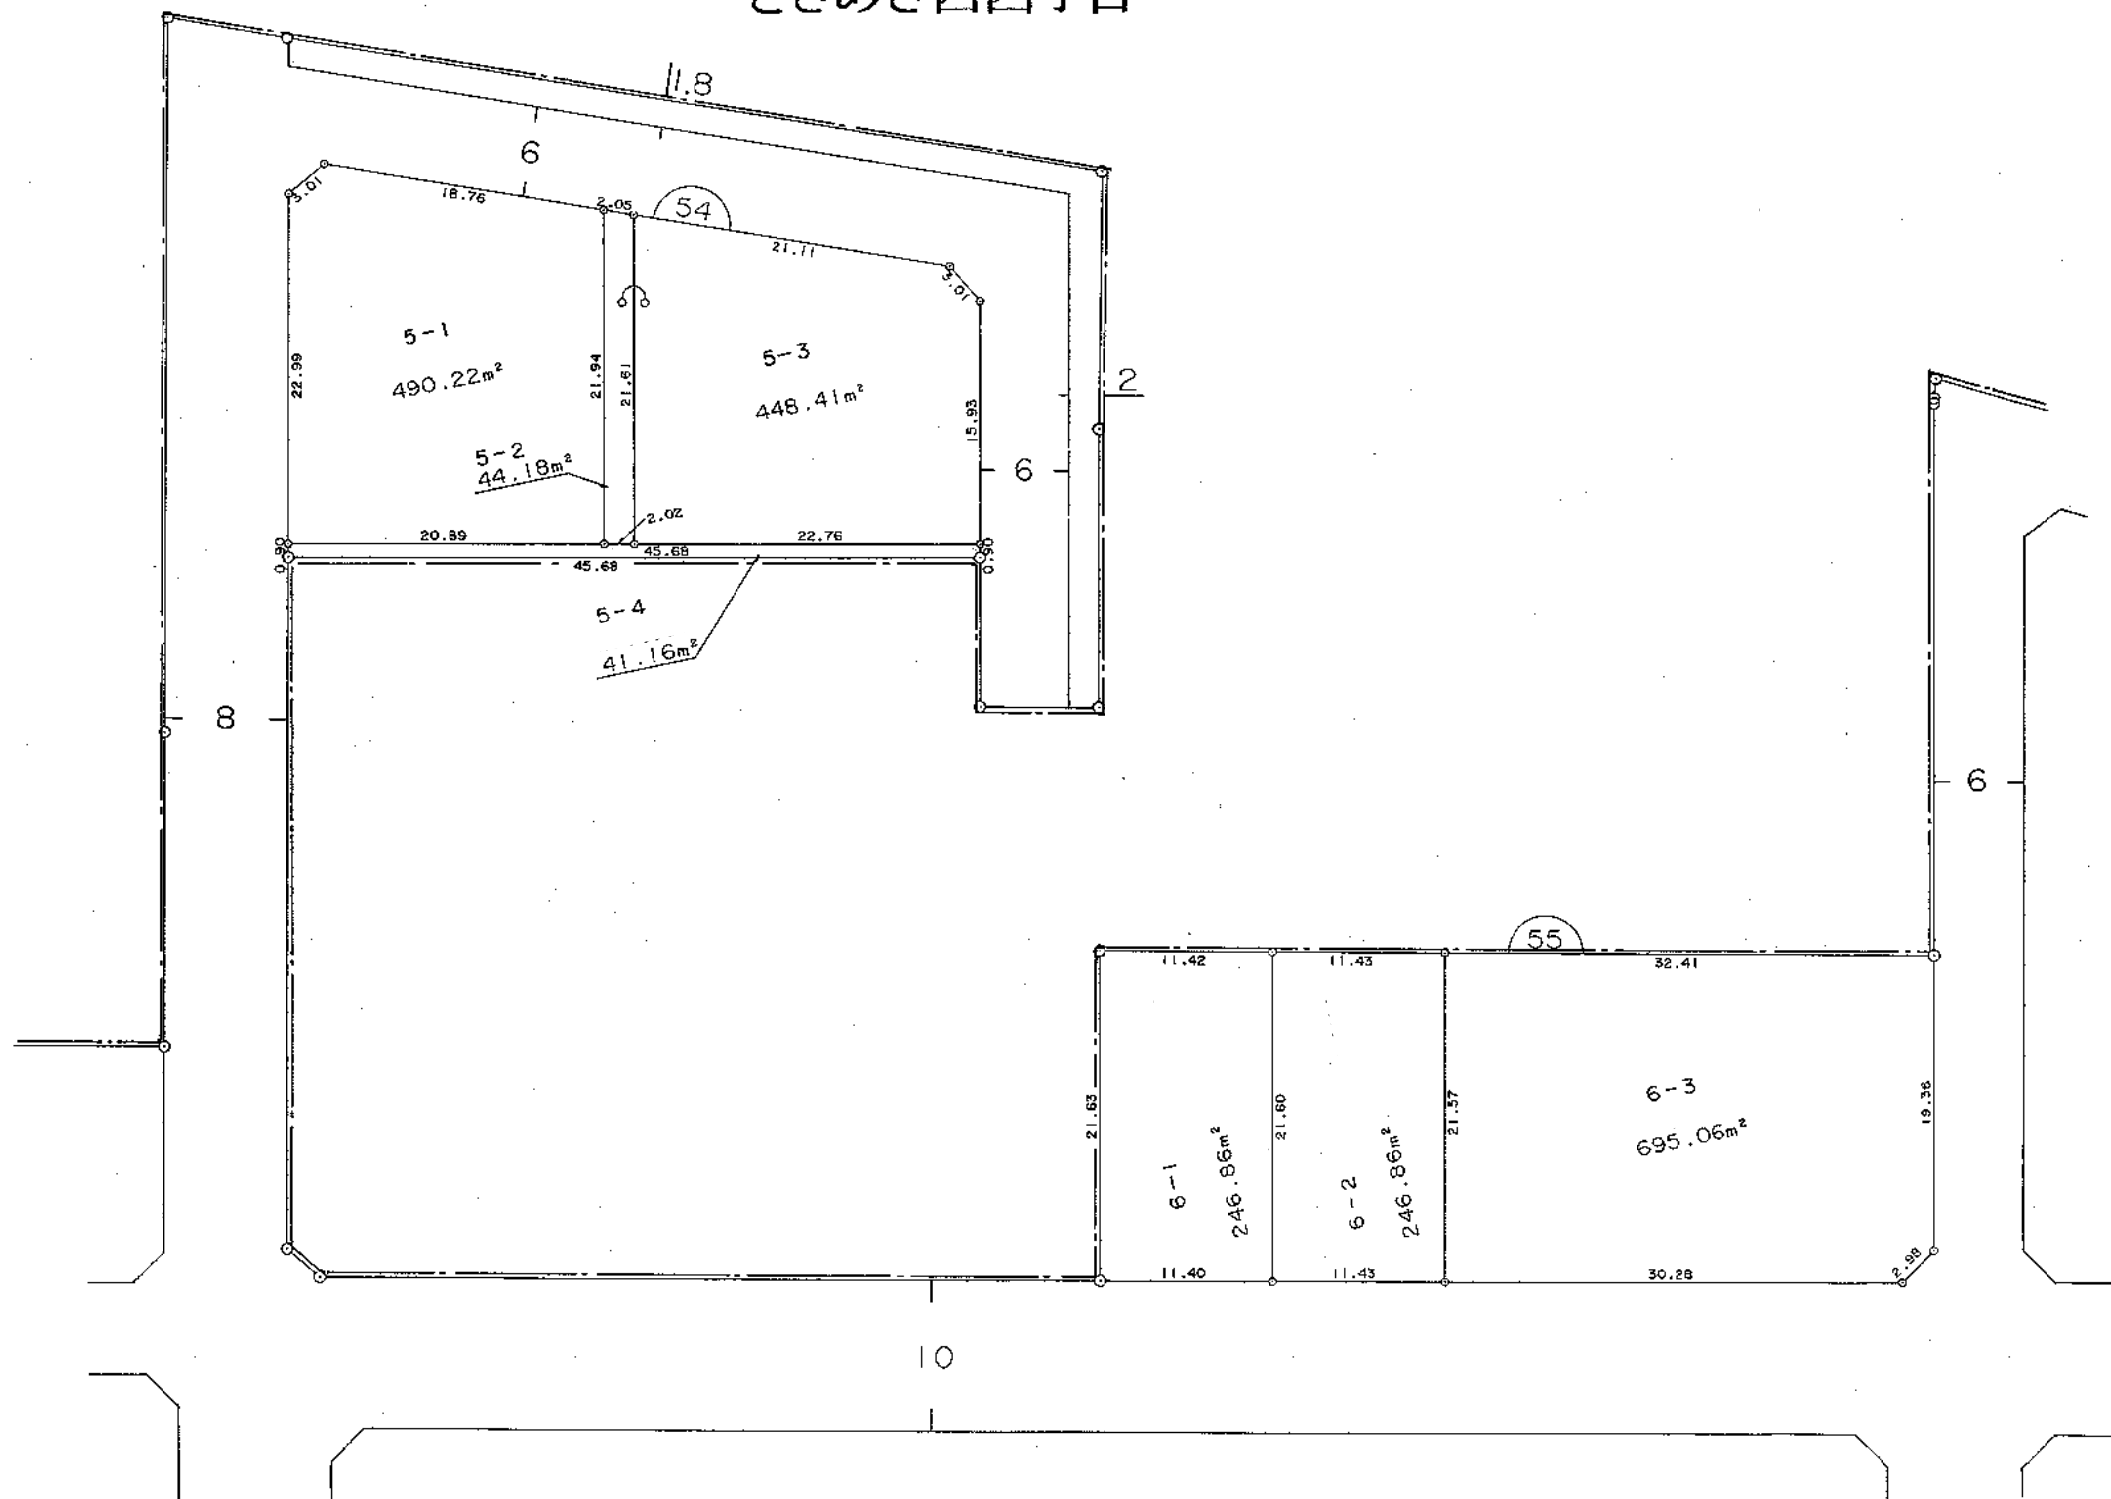


黒埼北部土地区画整理事業

換 地 図

縮 尺 500分之 1

ときめき西四丁目

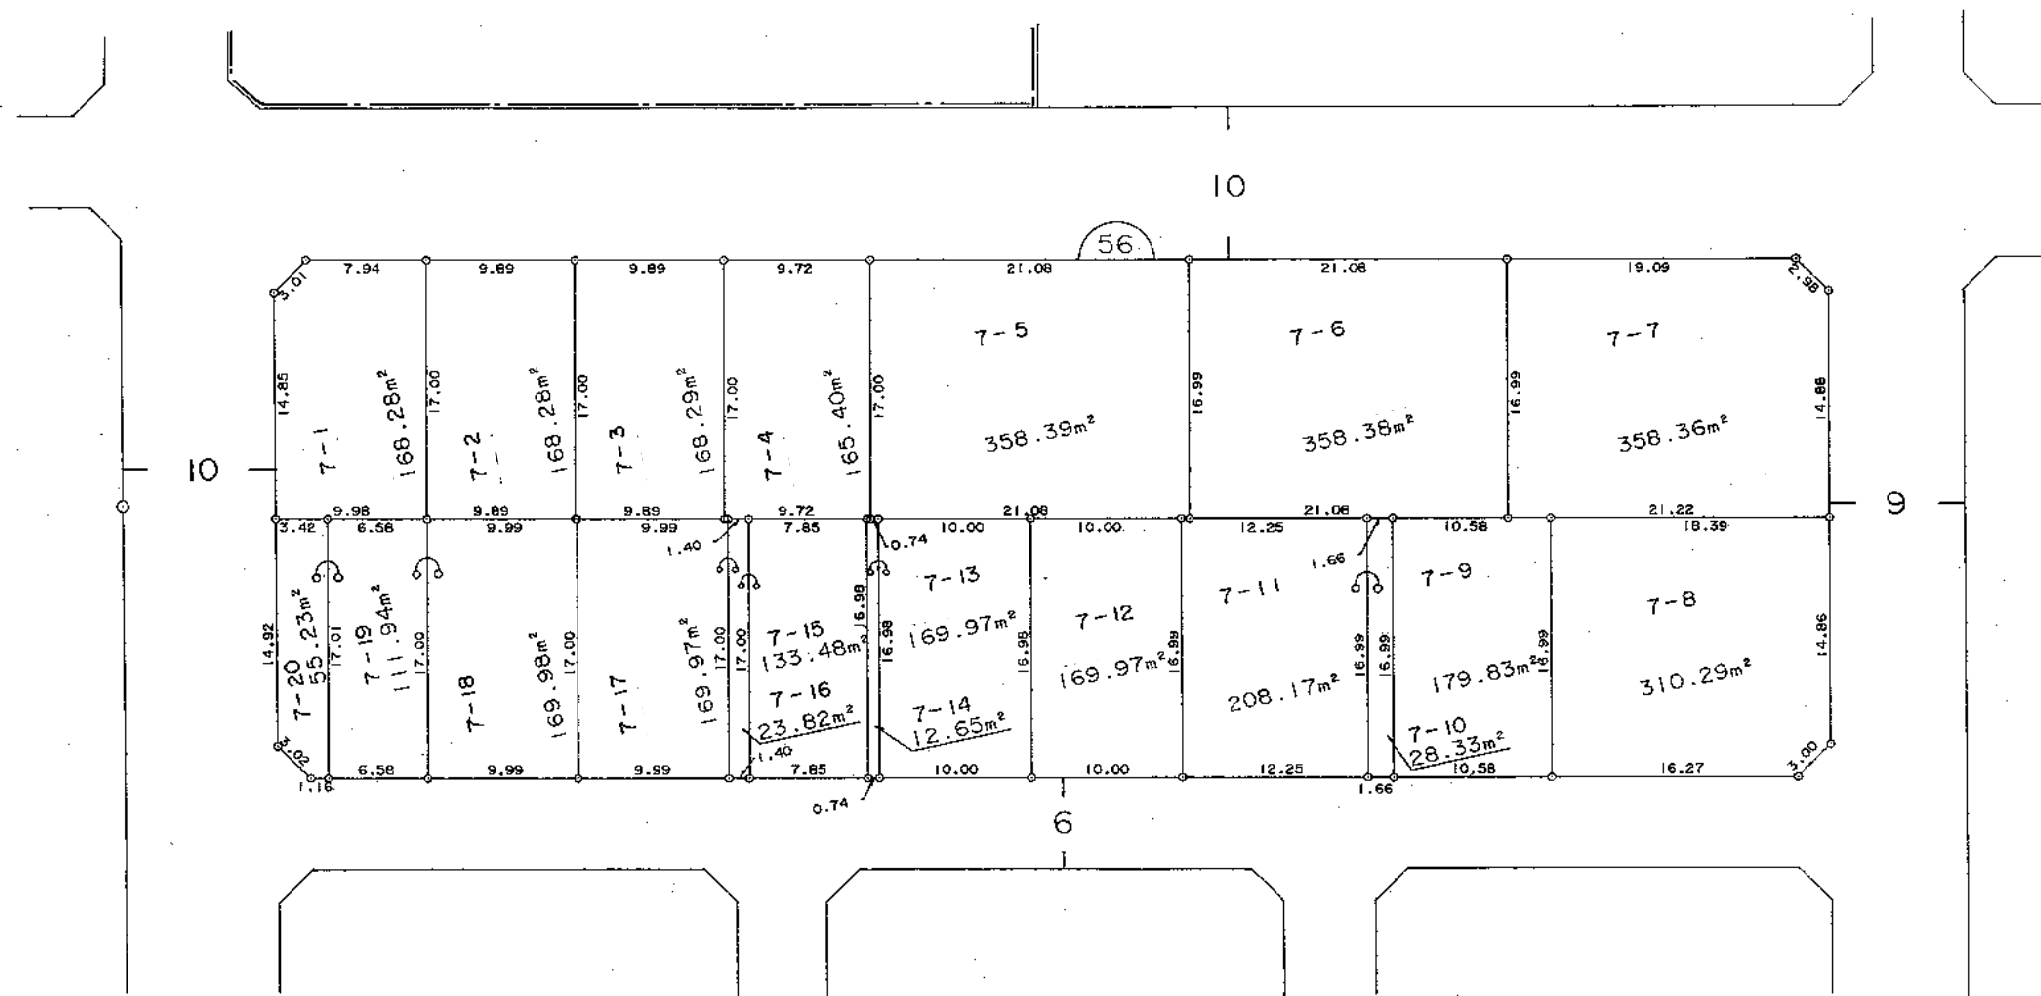
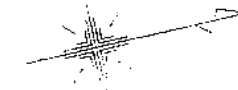


黒埼北部土地区画整理事業

換 地 図

縮 尺 500分之 1

ときめき西四丁目

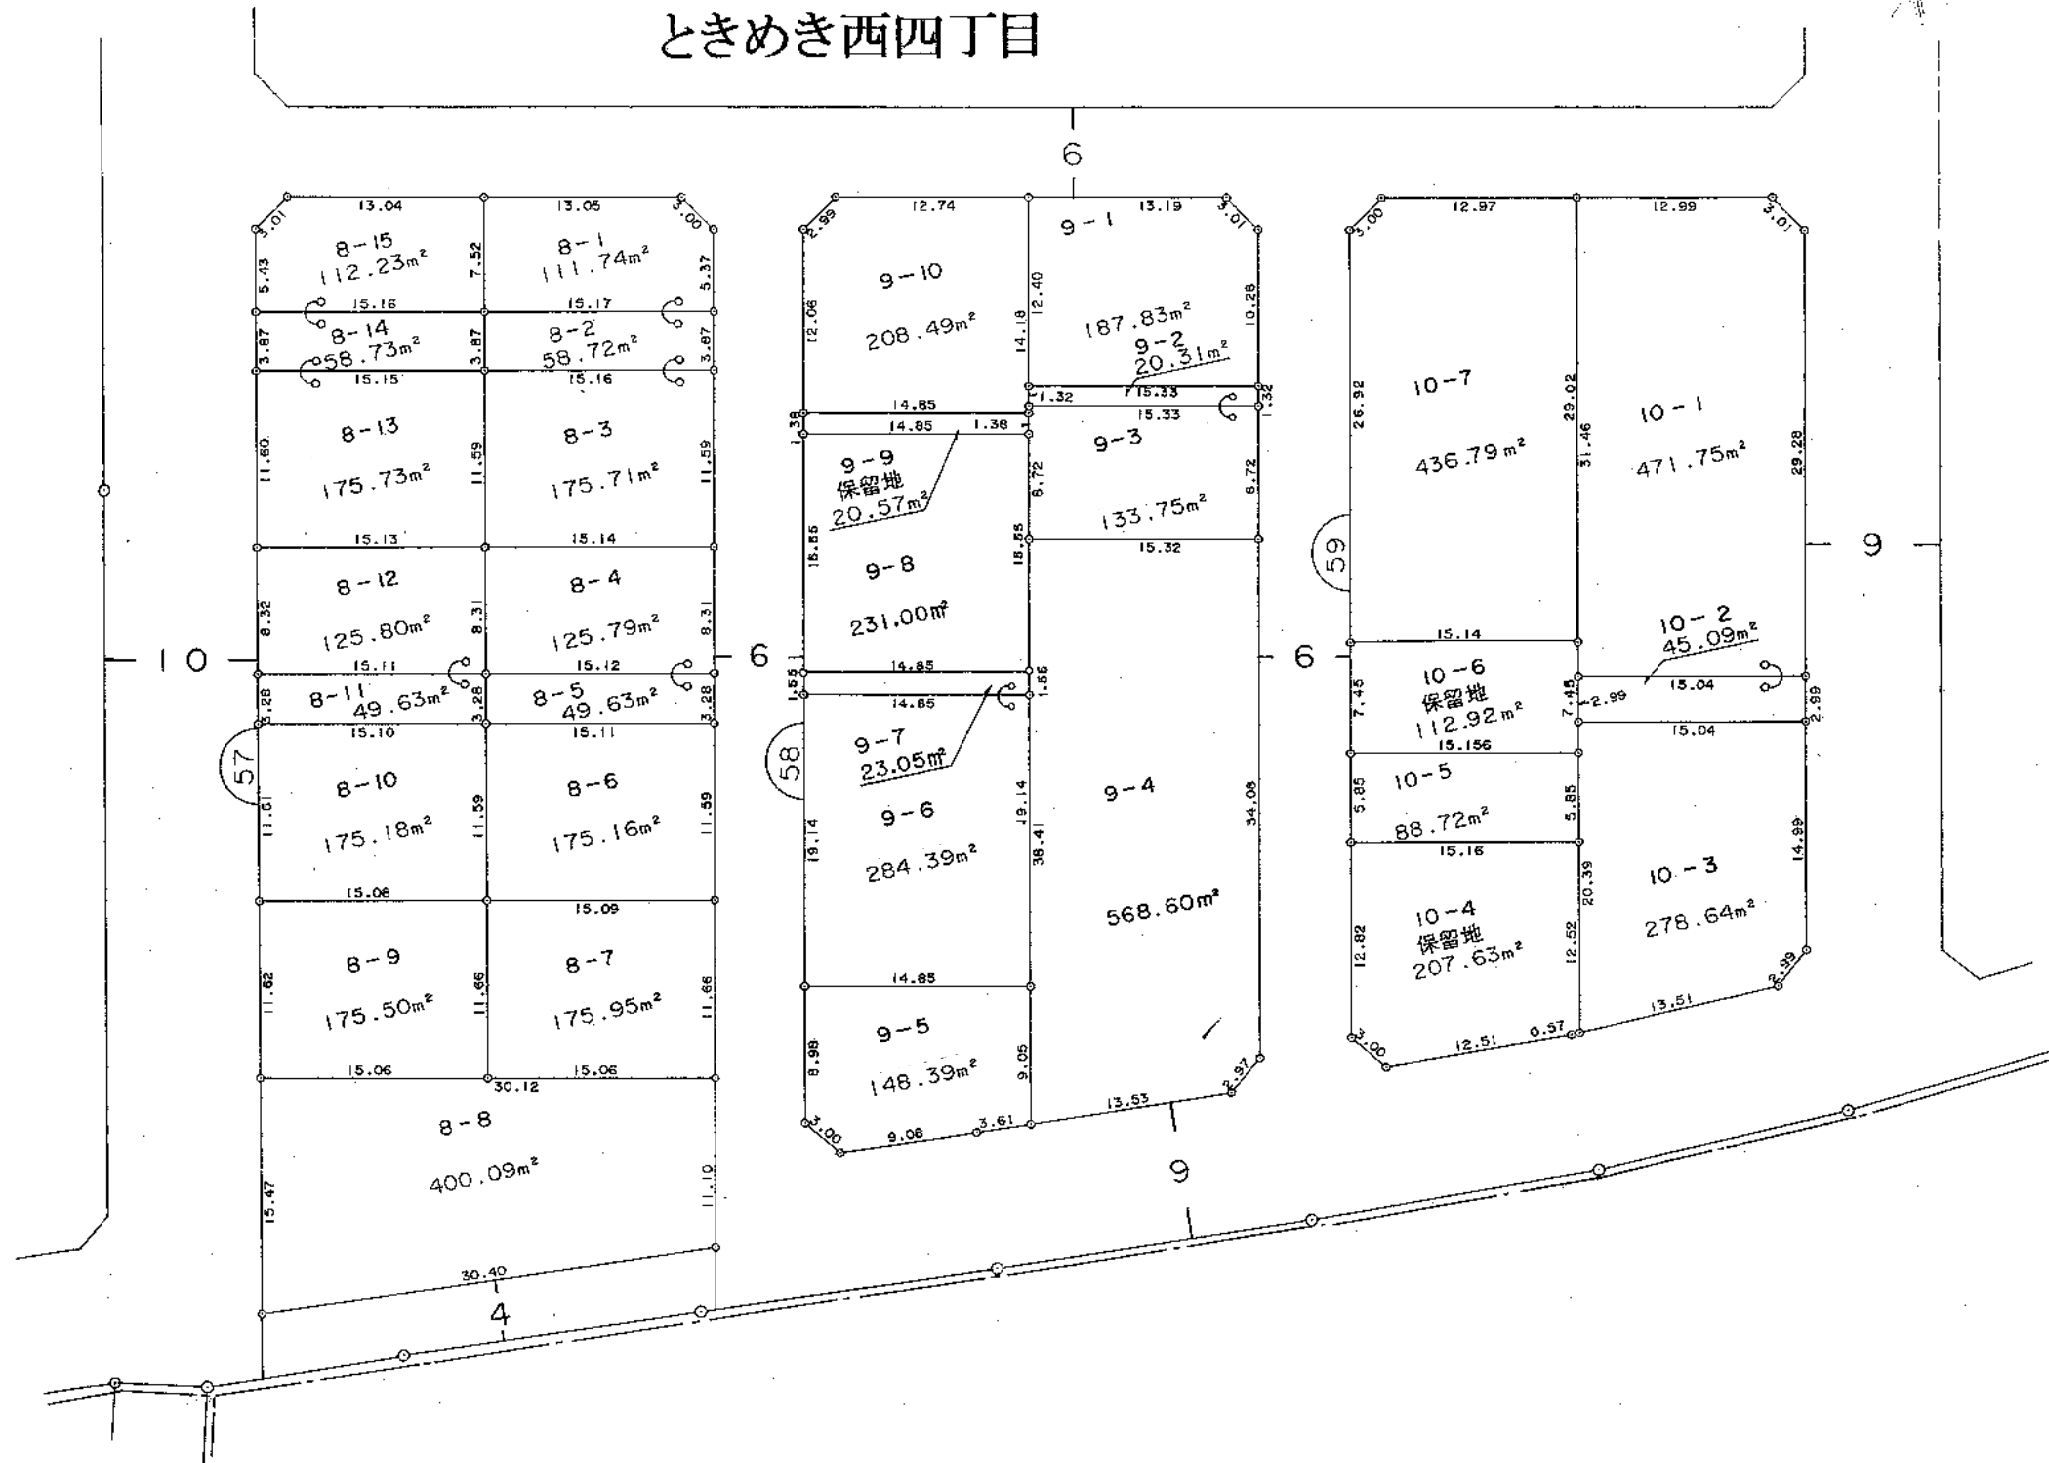
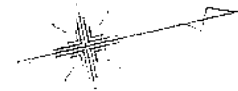


黒埼北部土地区画整理事業

換 地 図

縮 尺 500分之 1


ときめき西四丁目

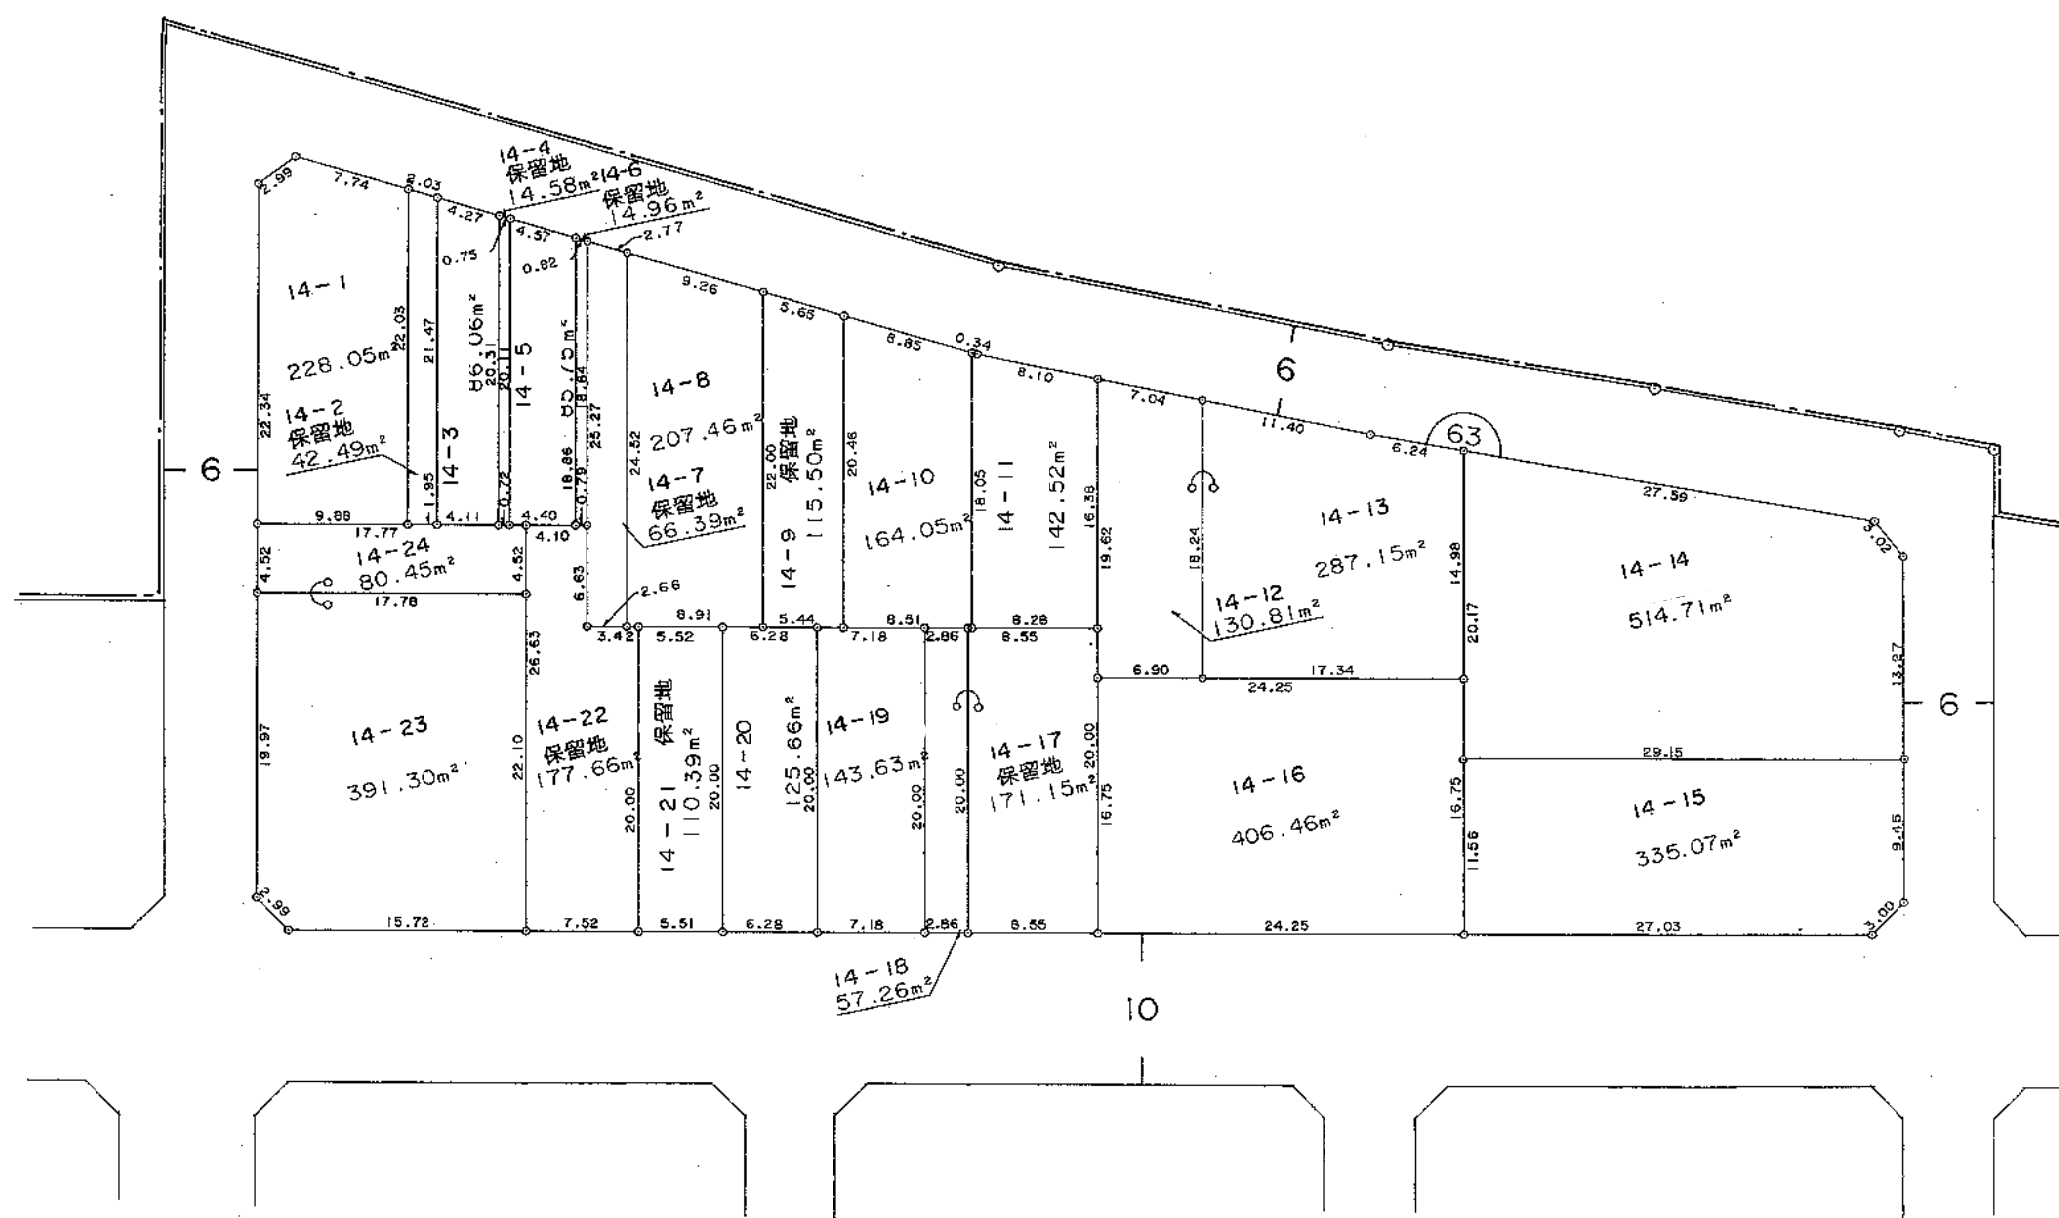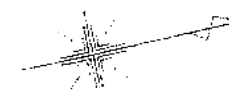


黒埼北部土地区画整理事業

換 地 図

縮尺 500分之1

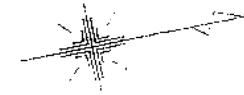

ときめき西四丁目


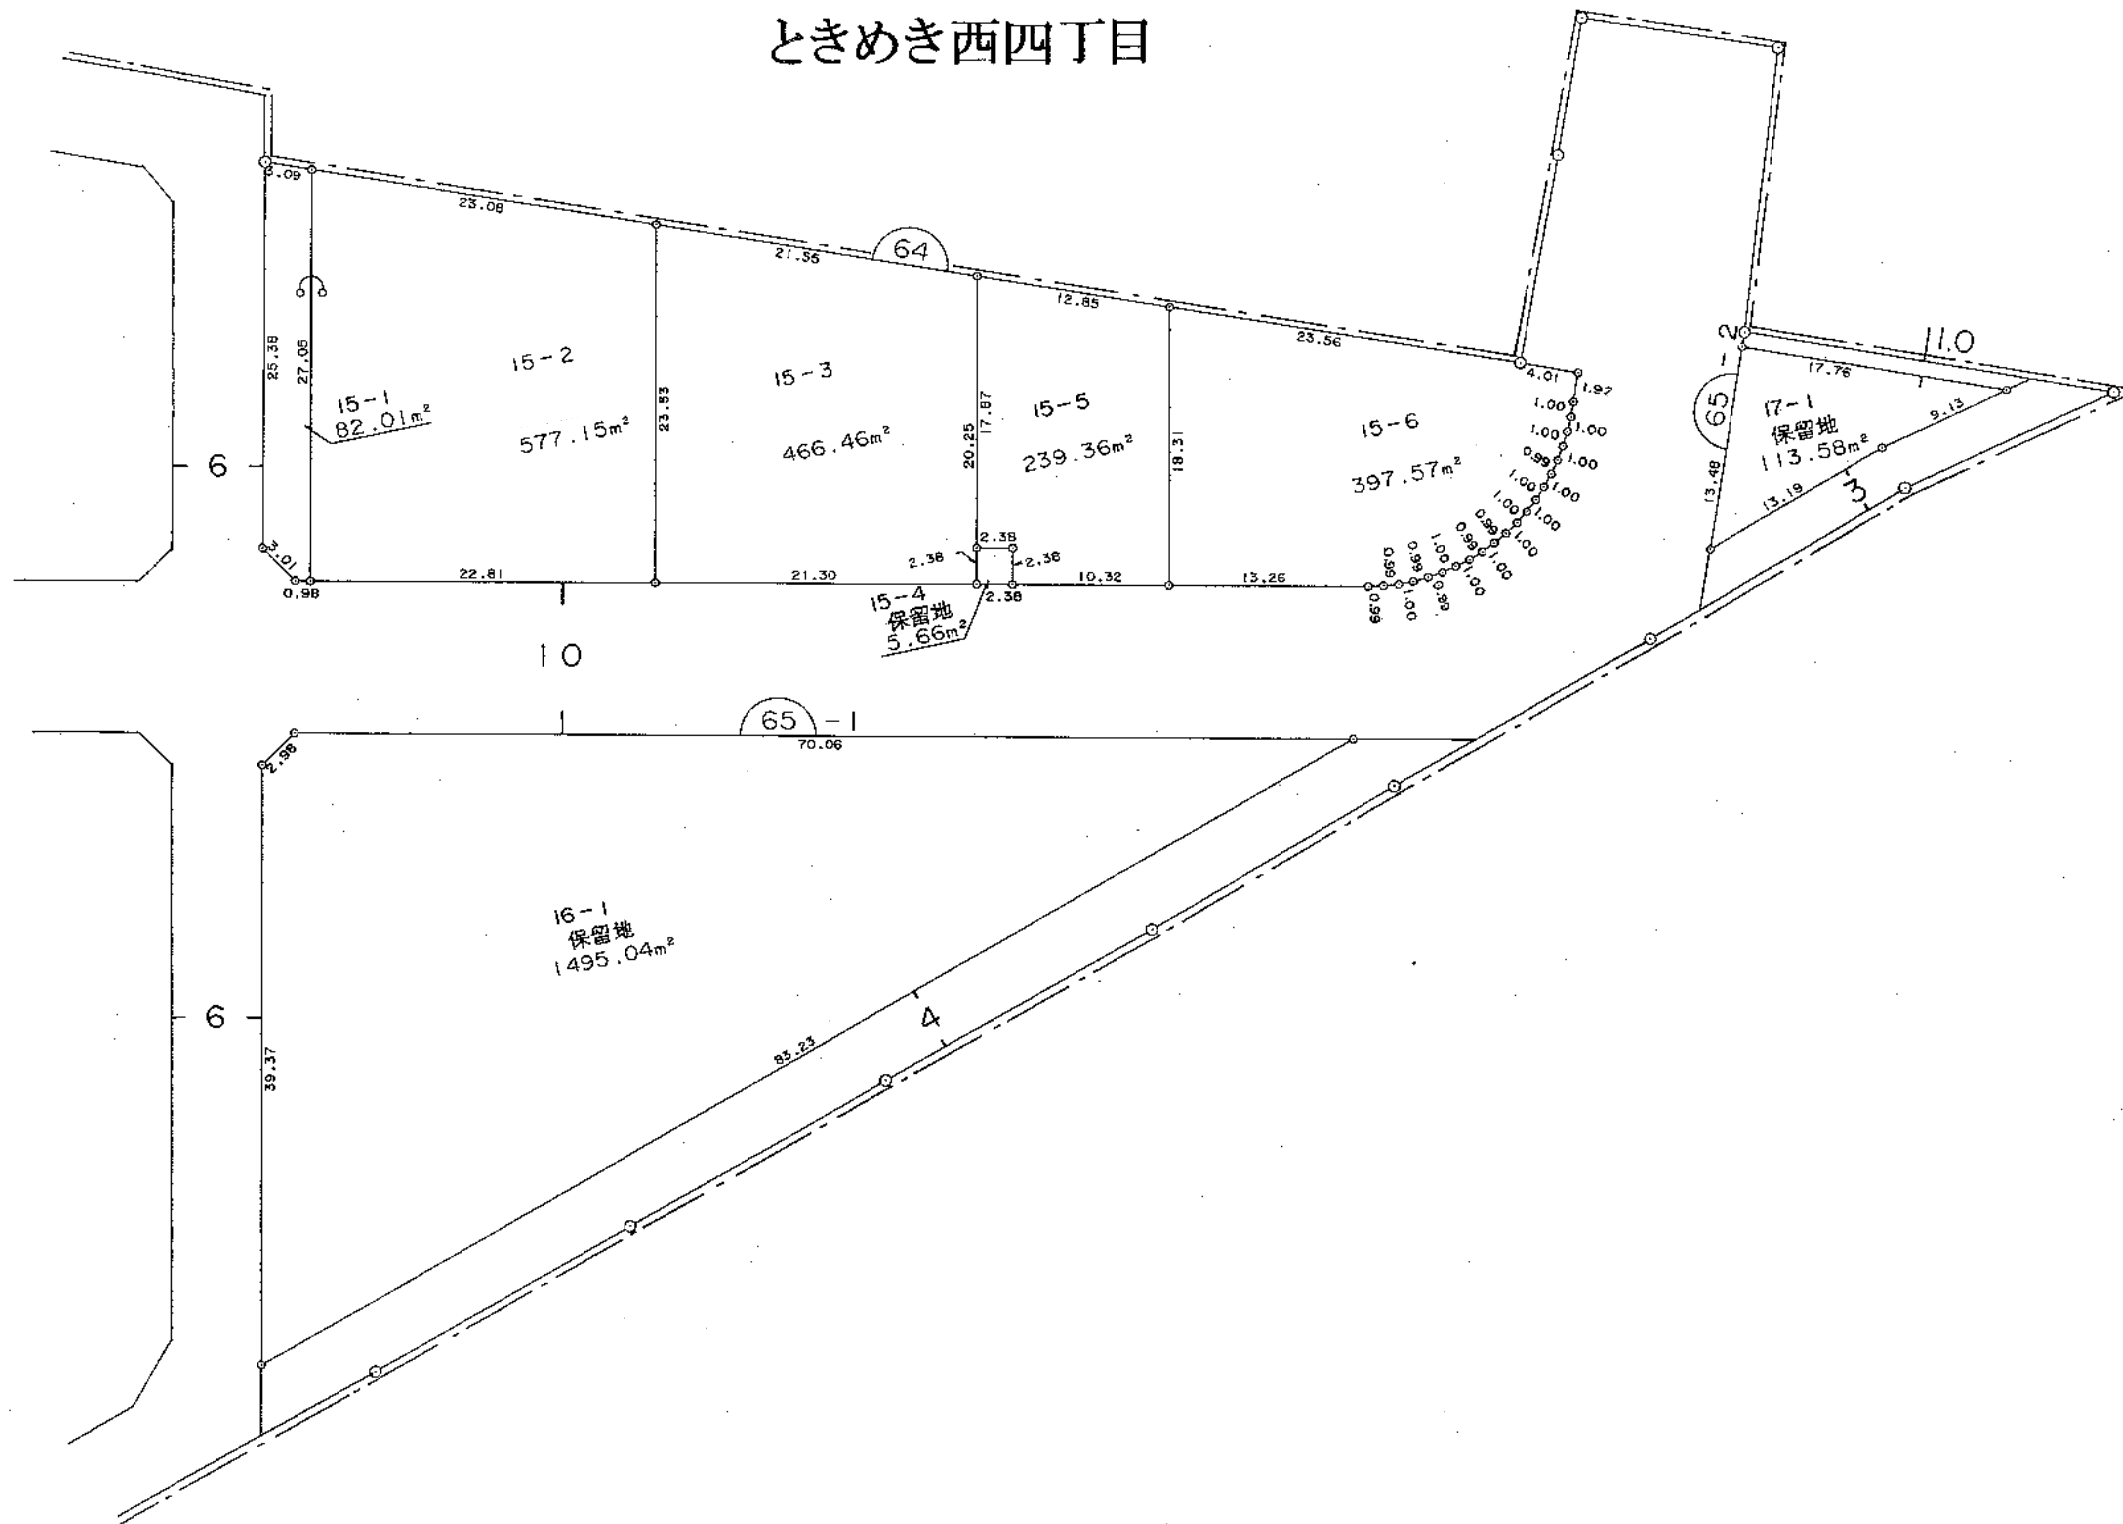


黒埼北部土地区画整理事業

換 地 図

縮 尺 500分之 1

ときめき東一丁目

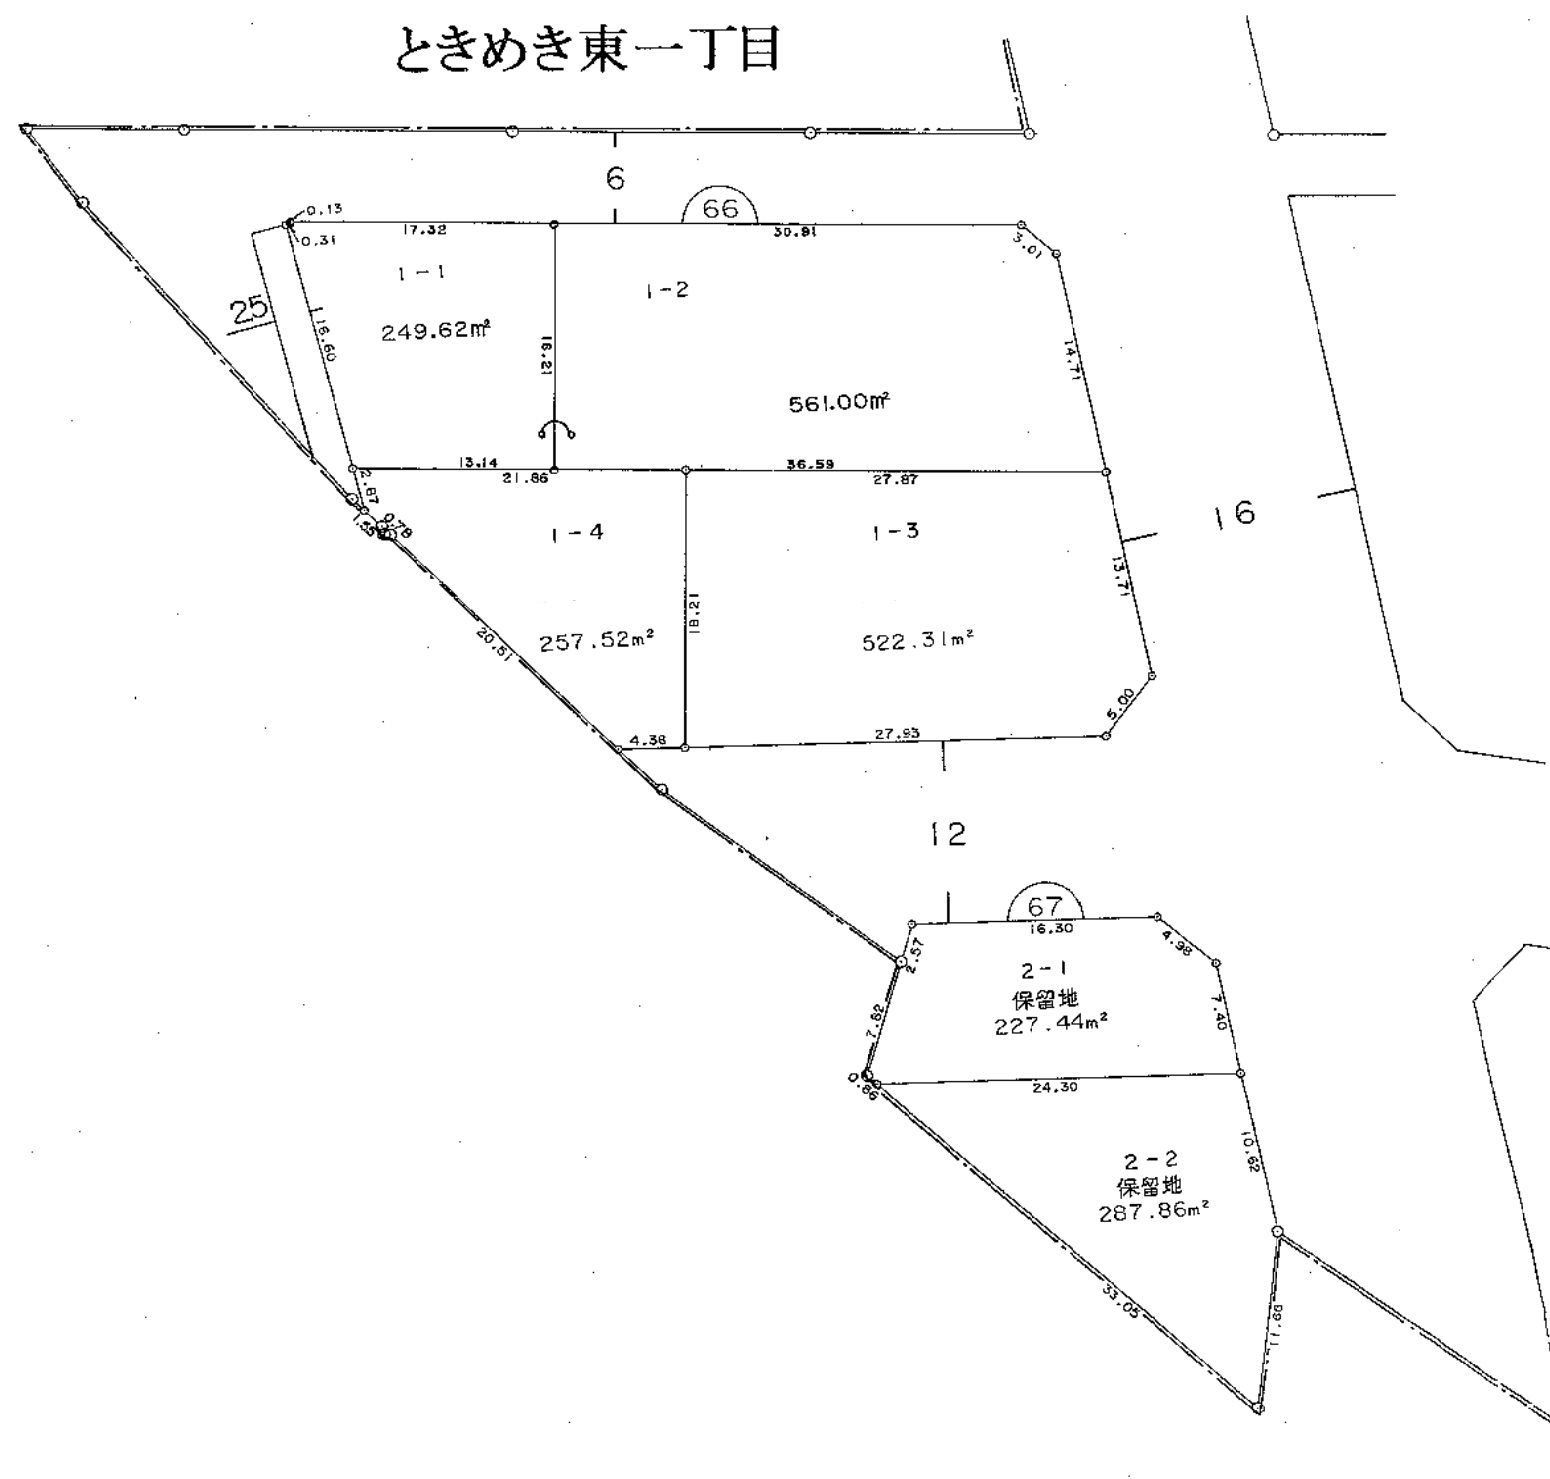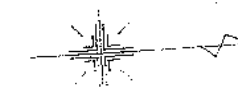


黒埼北部土地区画整理事業

ときめき東一丁目

換 地 図

縮 尺 500分之 1

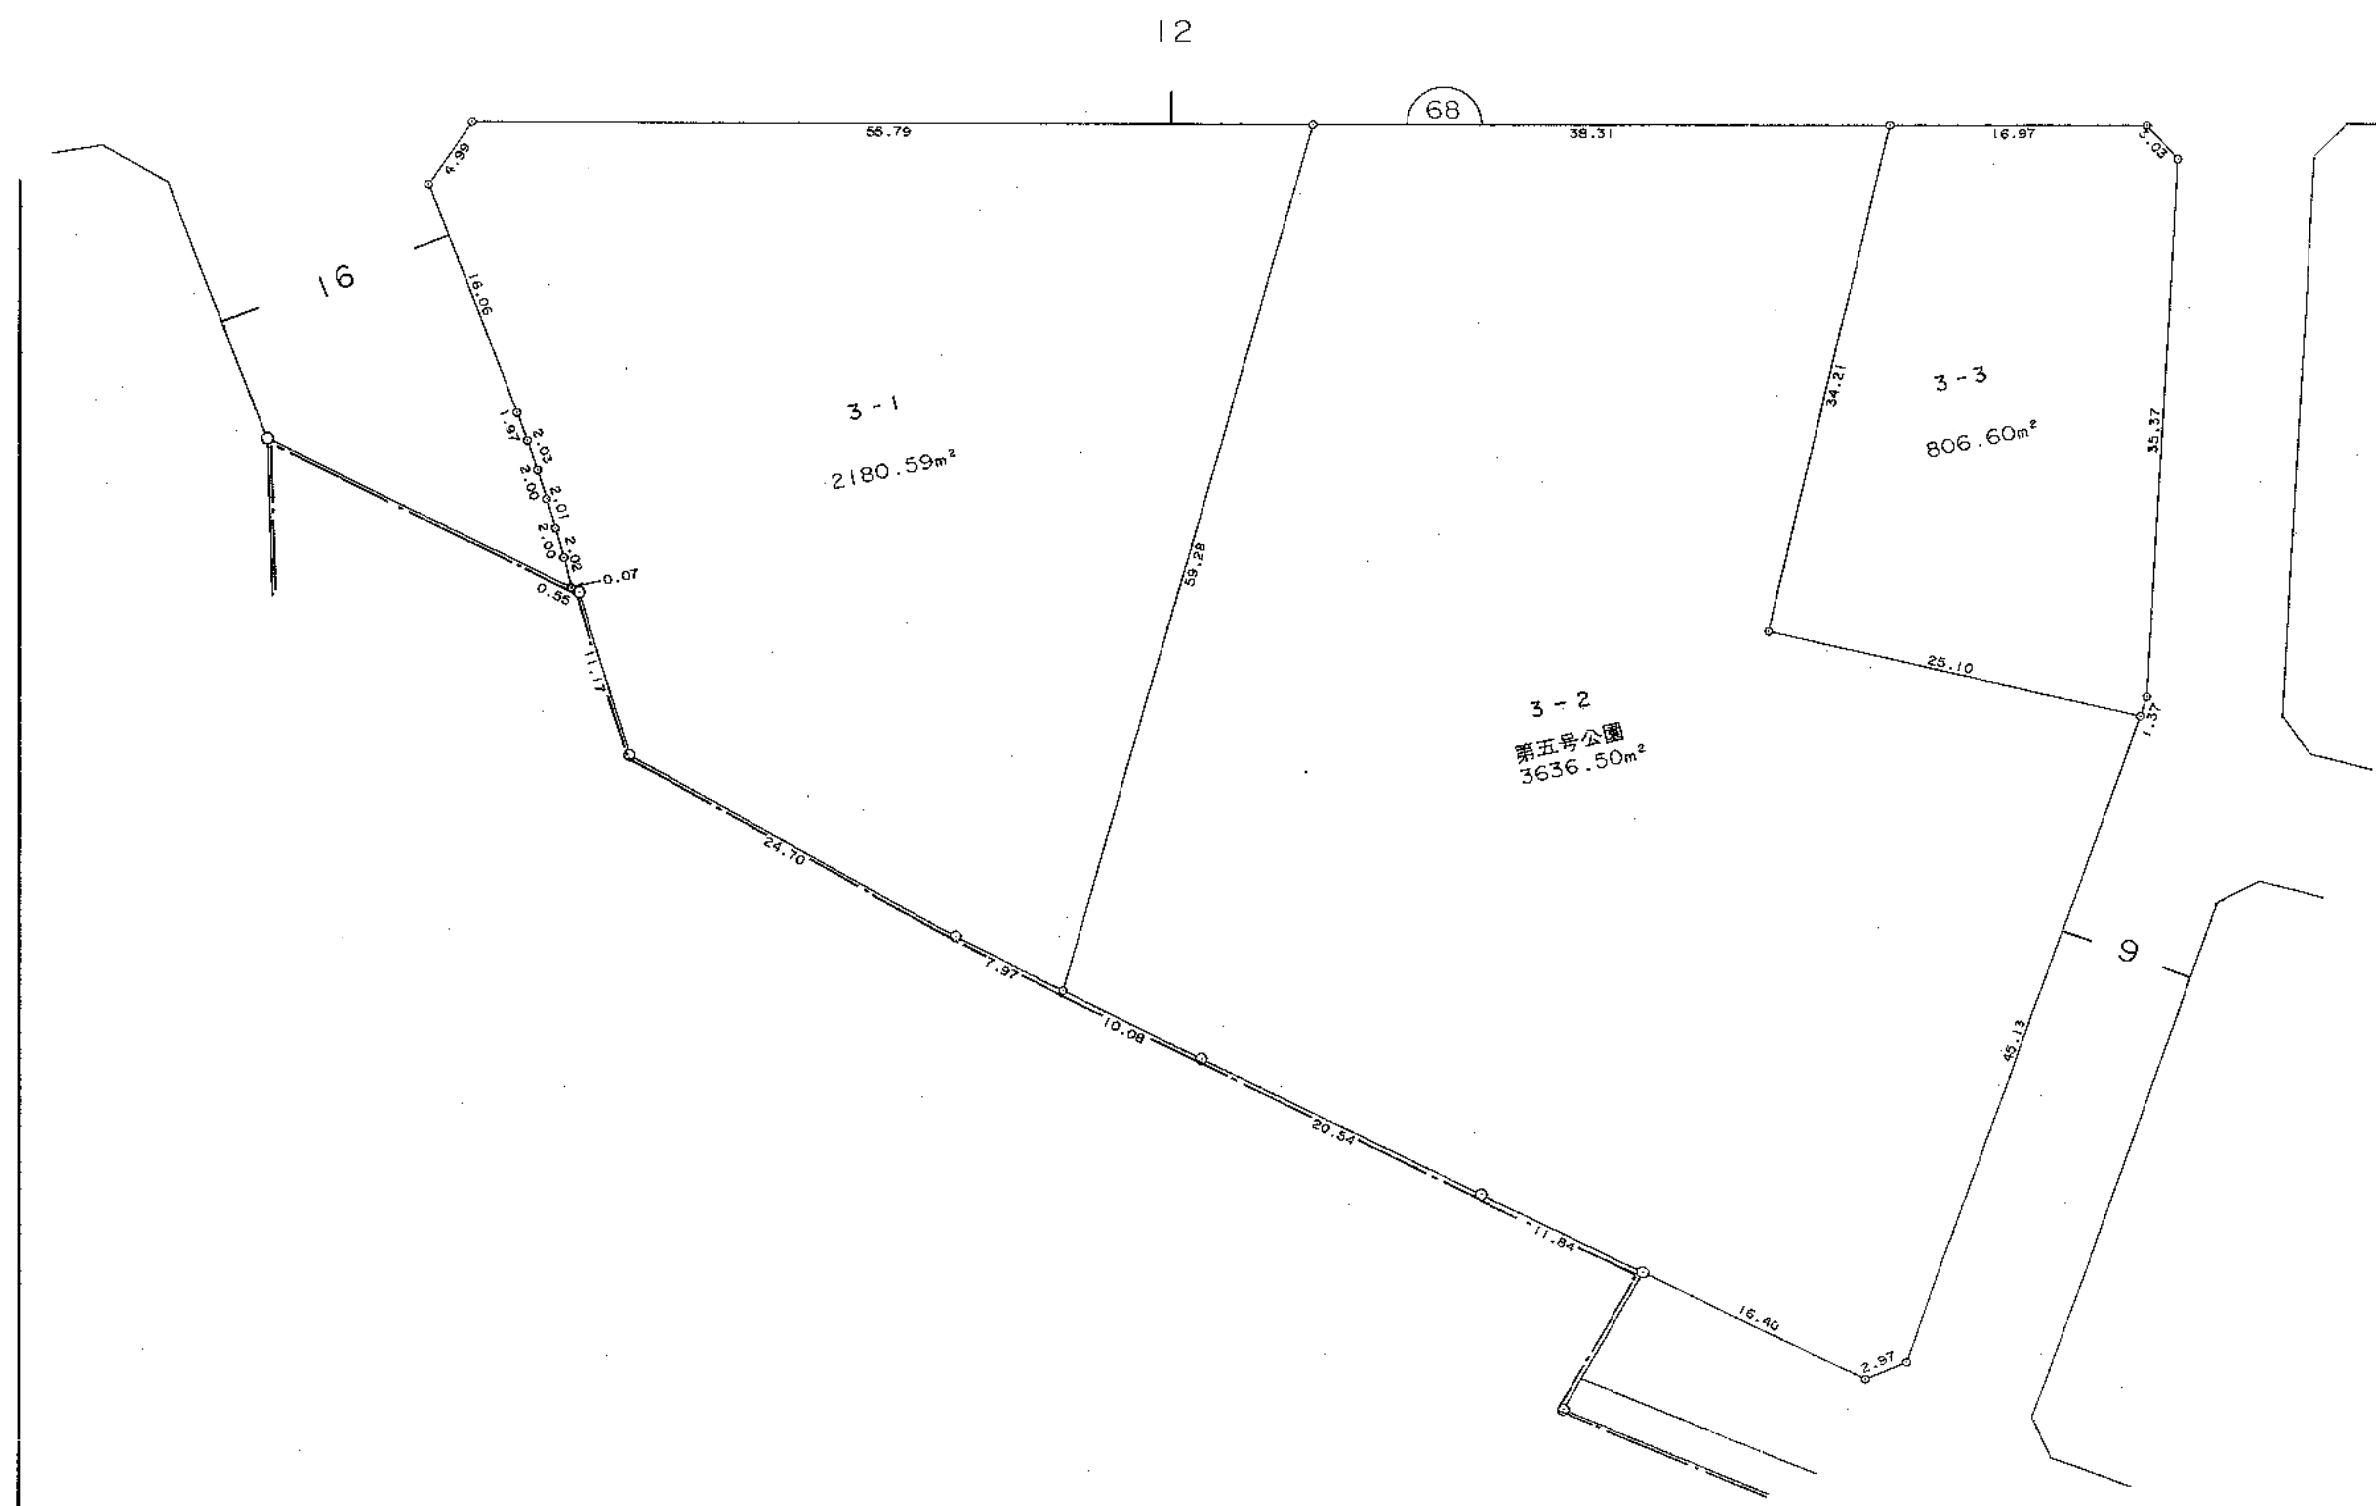


黒埼北部土地区画整理事業

換 地 図

縮尺 500分之1

ときめき東一丁目


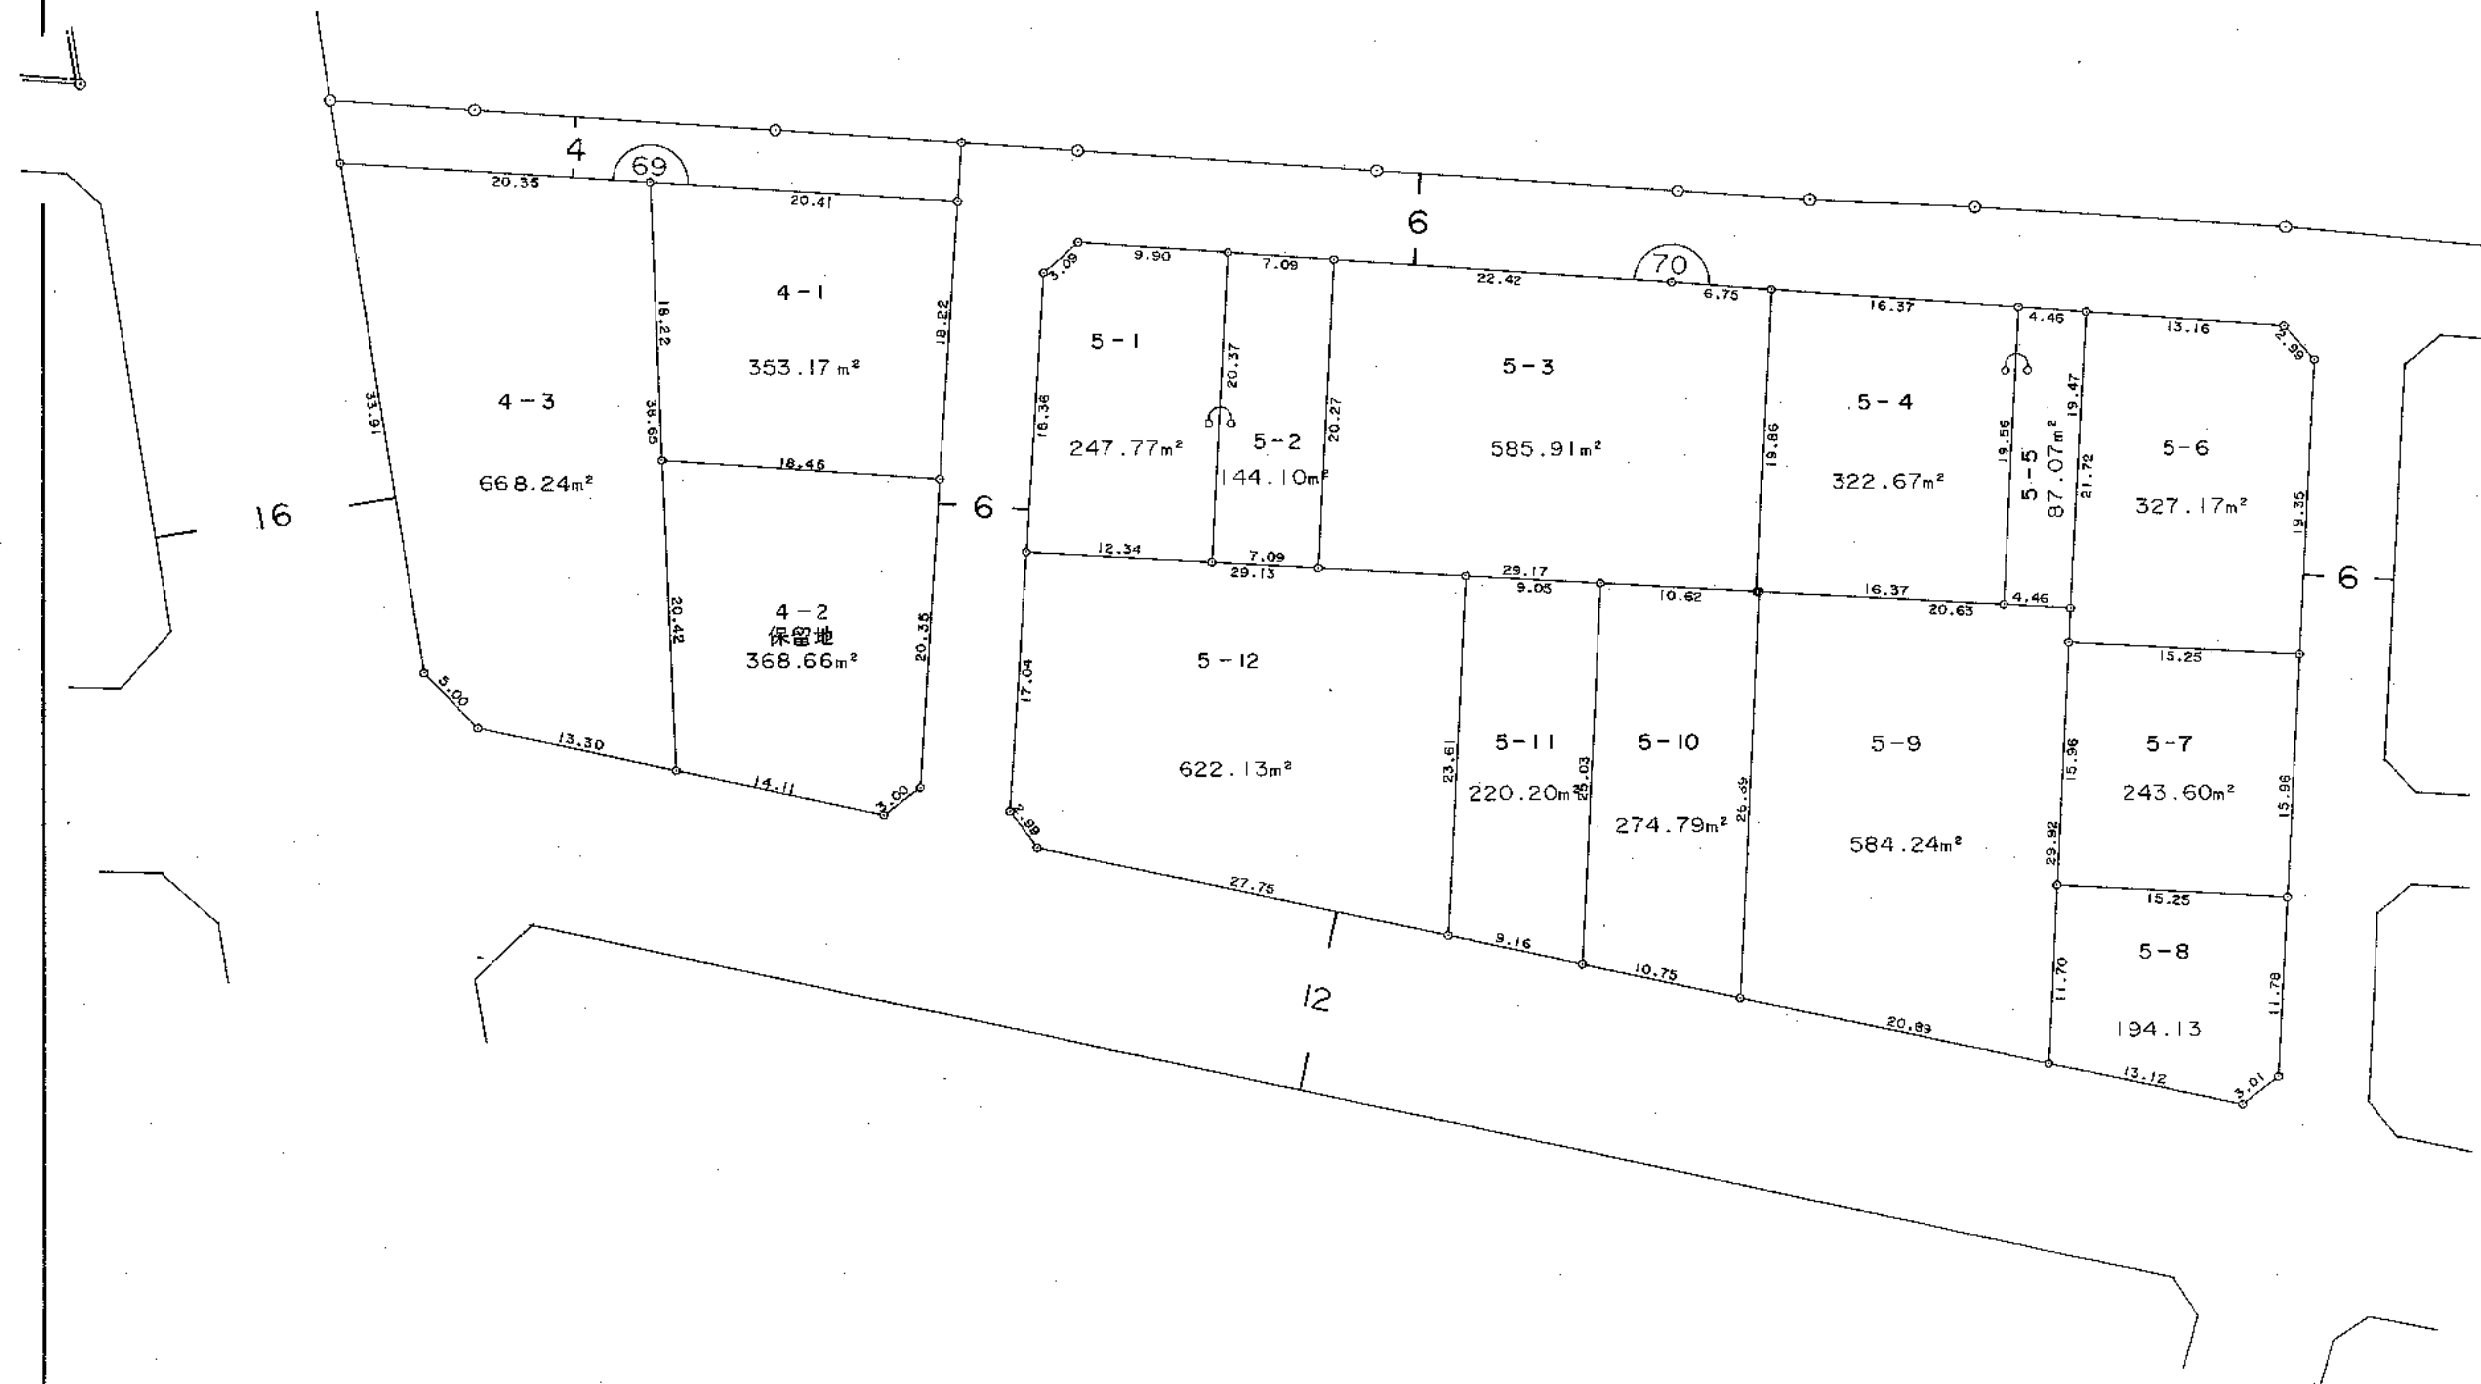


黒埼北部土地区画整理事業

換 地 図

縮 尺 500分之 1

ときめき東一丁目

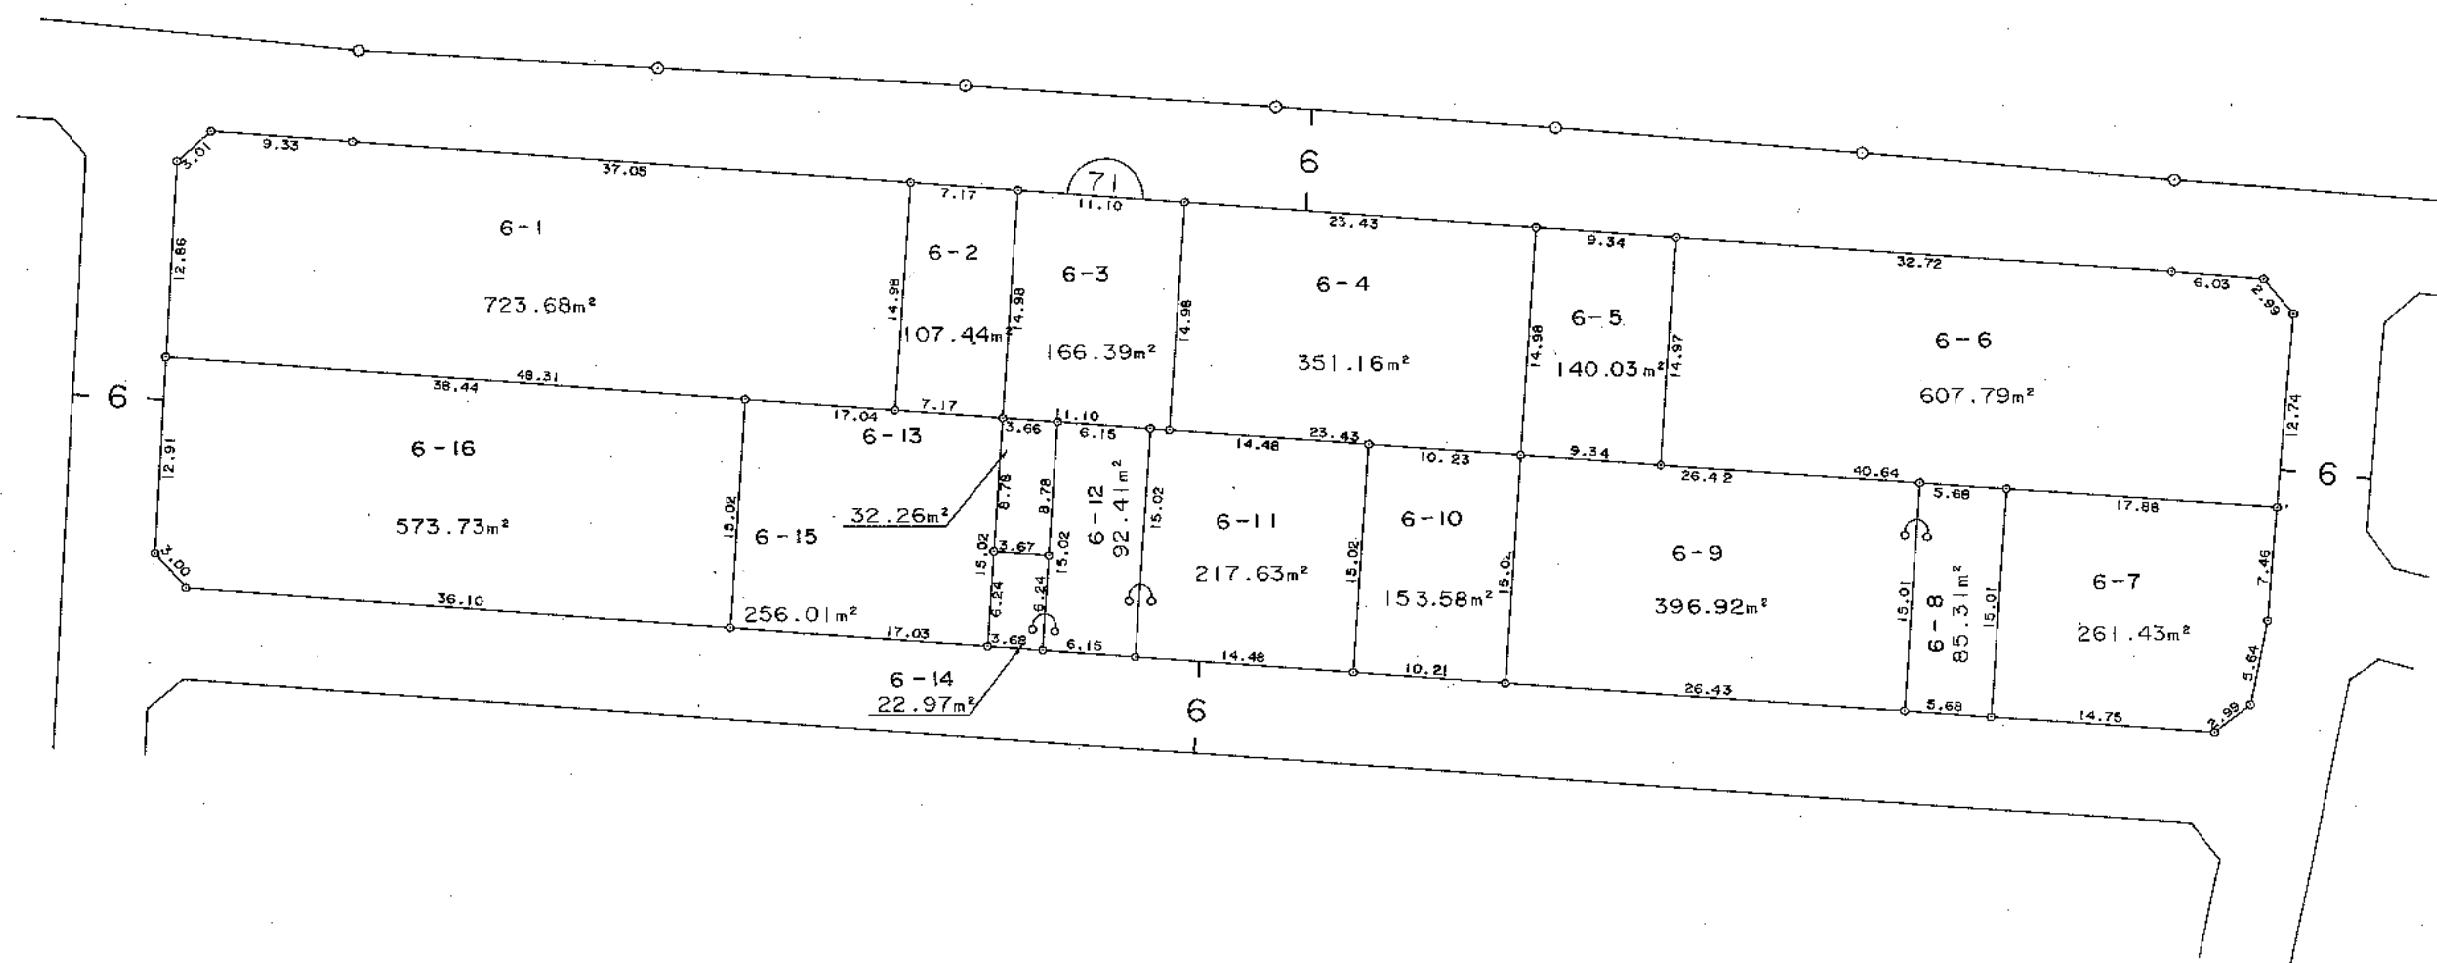
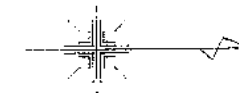


黒埼北部土地区画整理事業


換 地 図

縮 尺 500分之 1

ときめき東一丁目

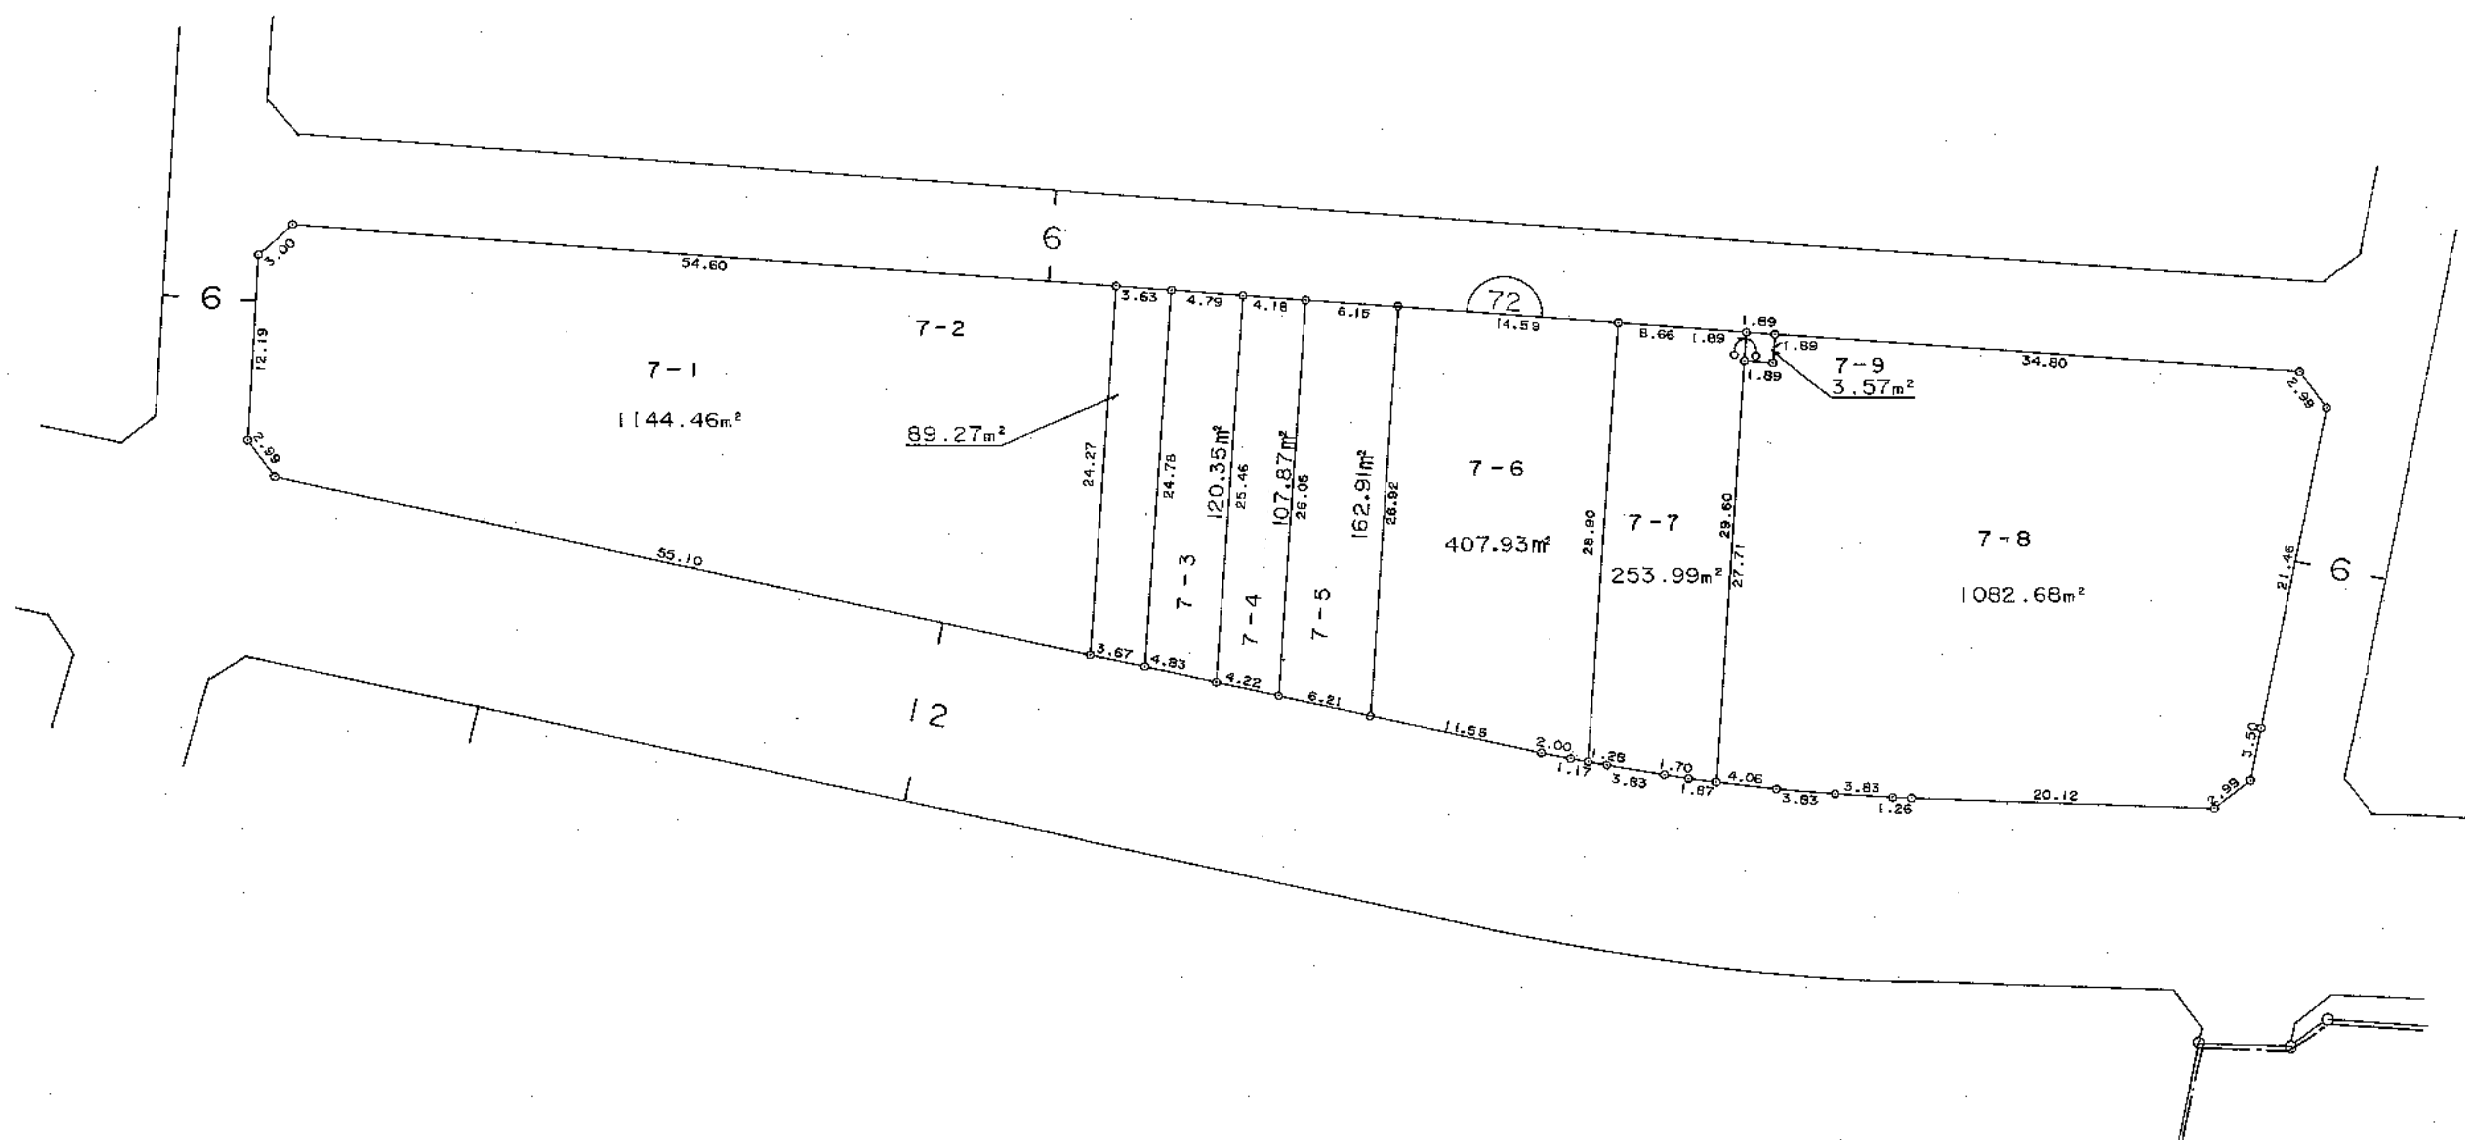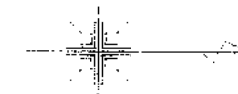


縮尺 500分之1

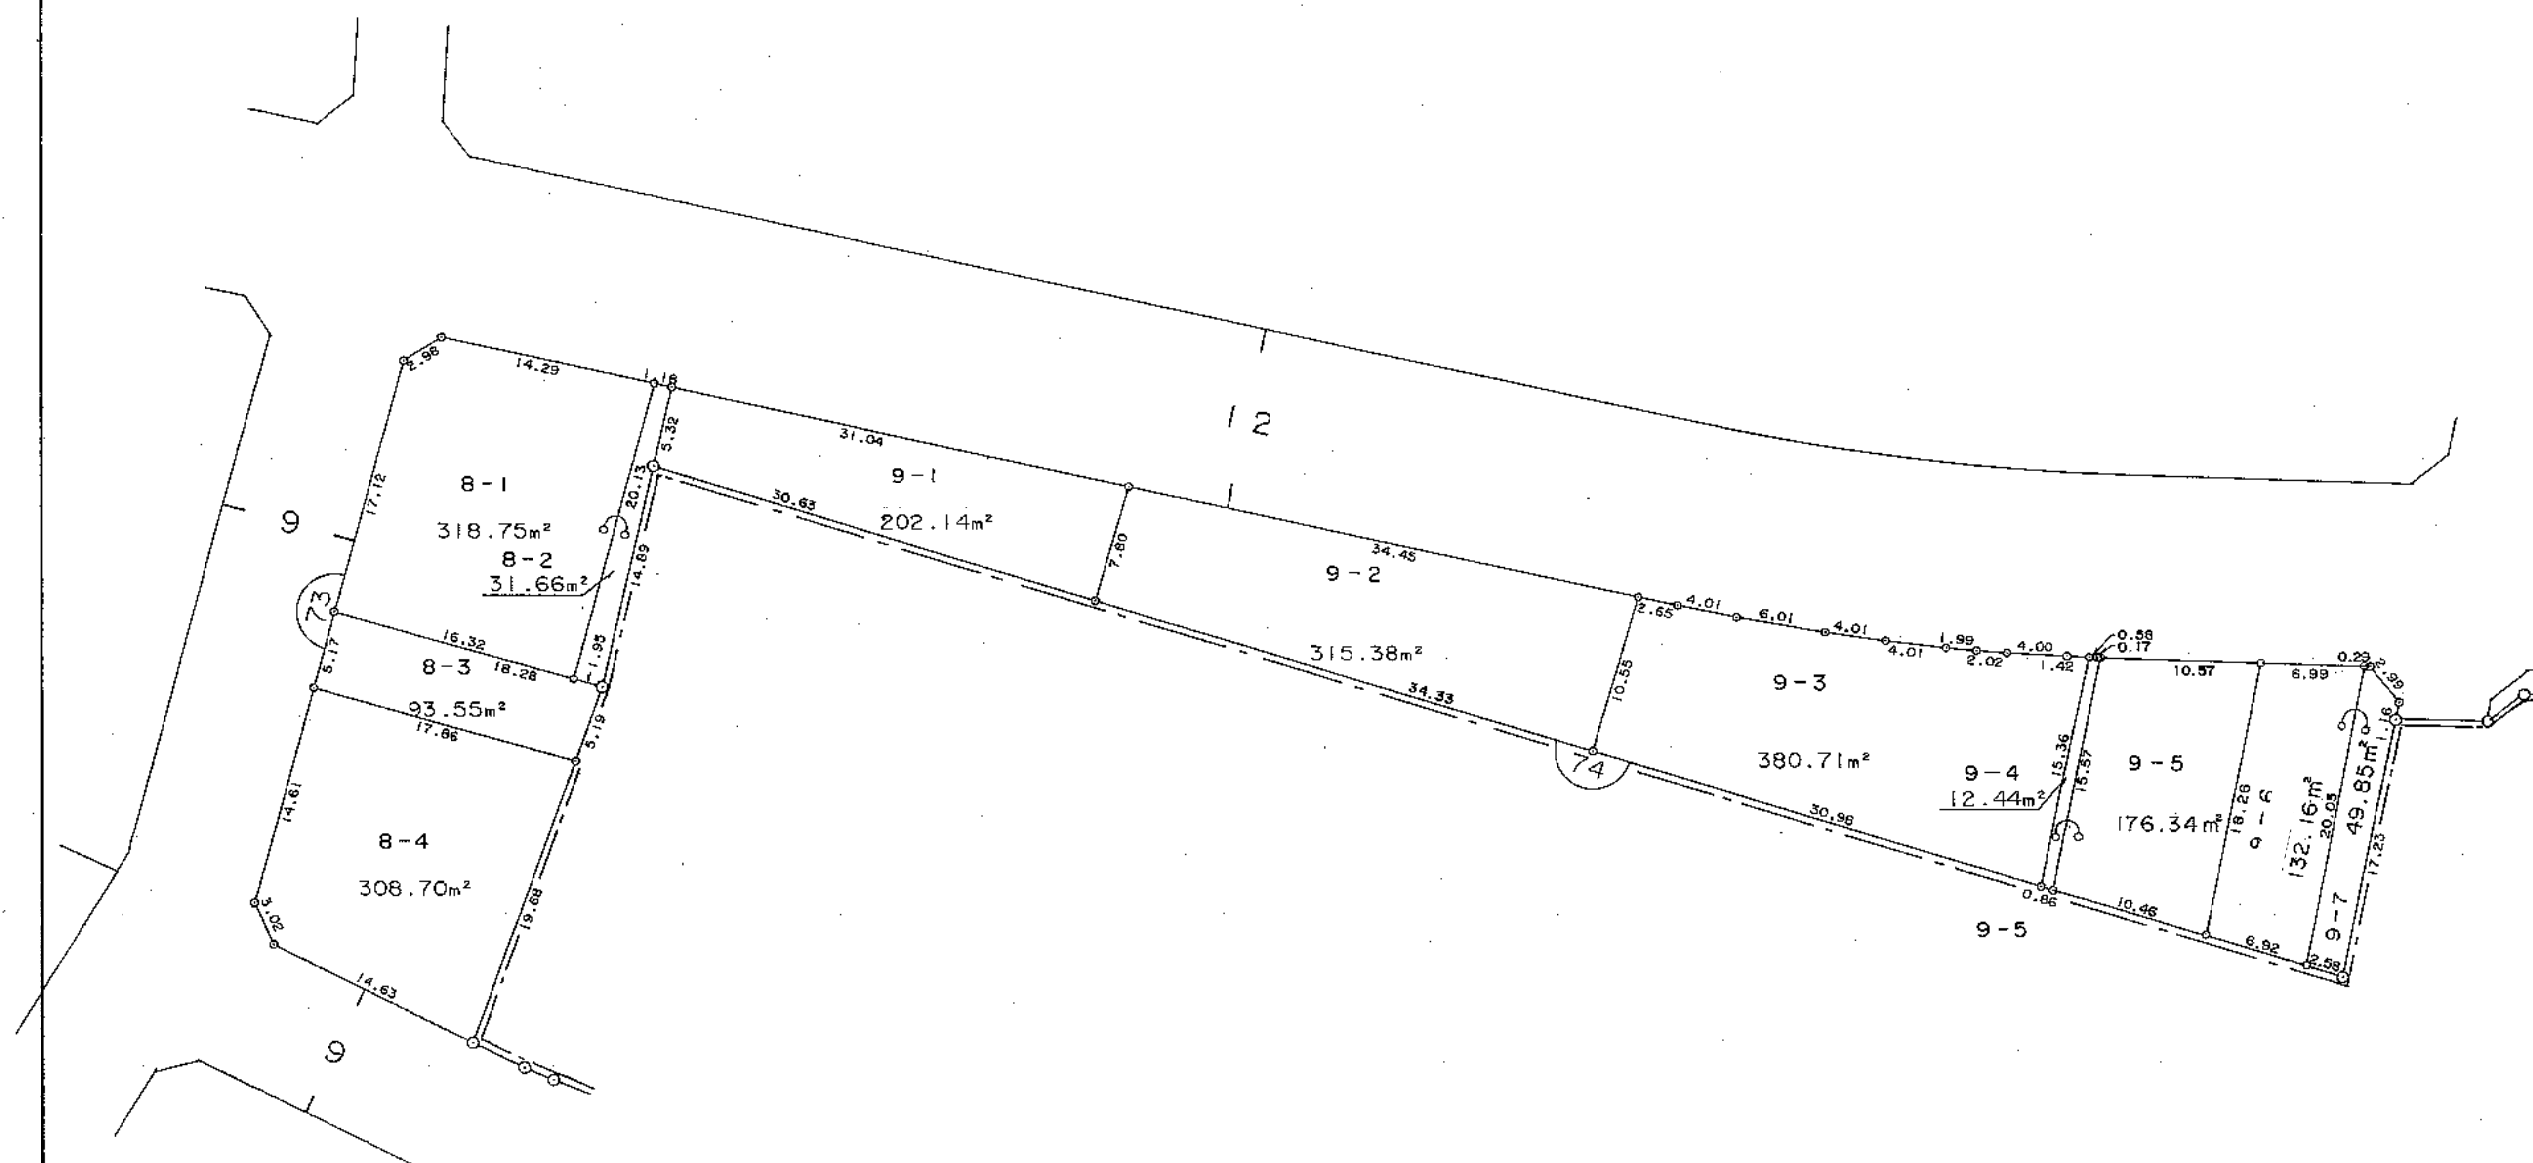

黒埼北部土地区画整理事業

換地図
ときめき東一丁目

縮尺 500分之1


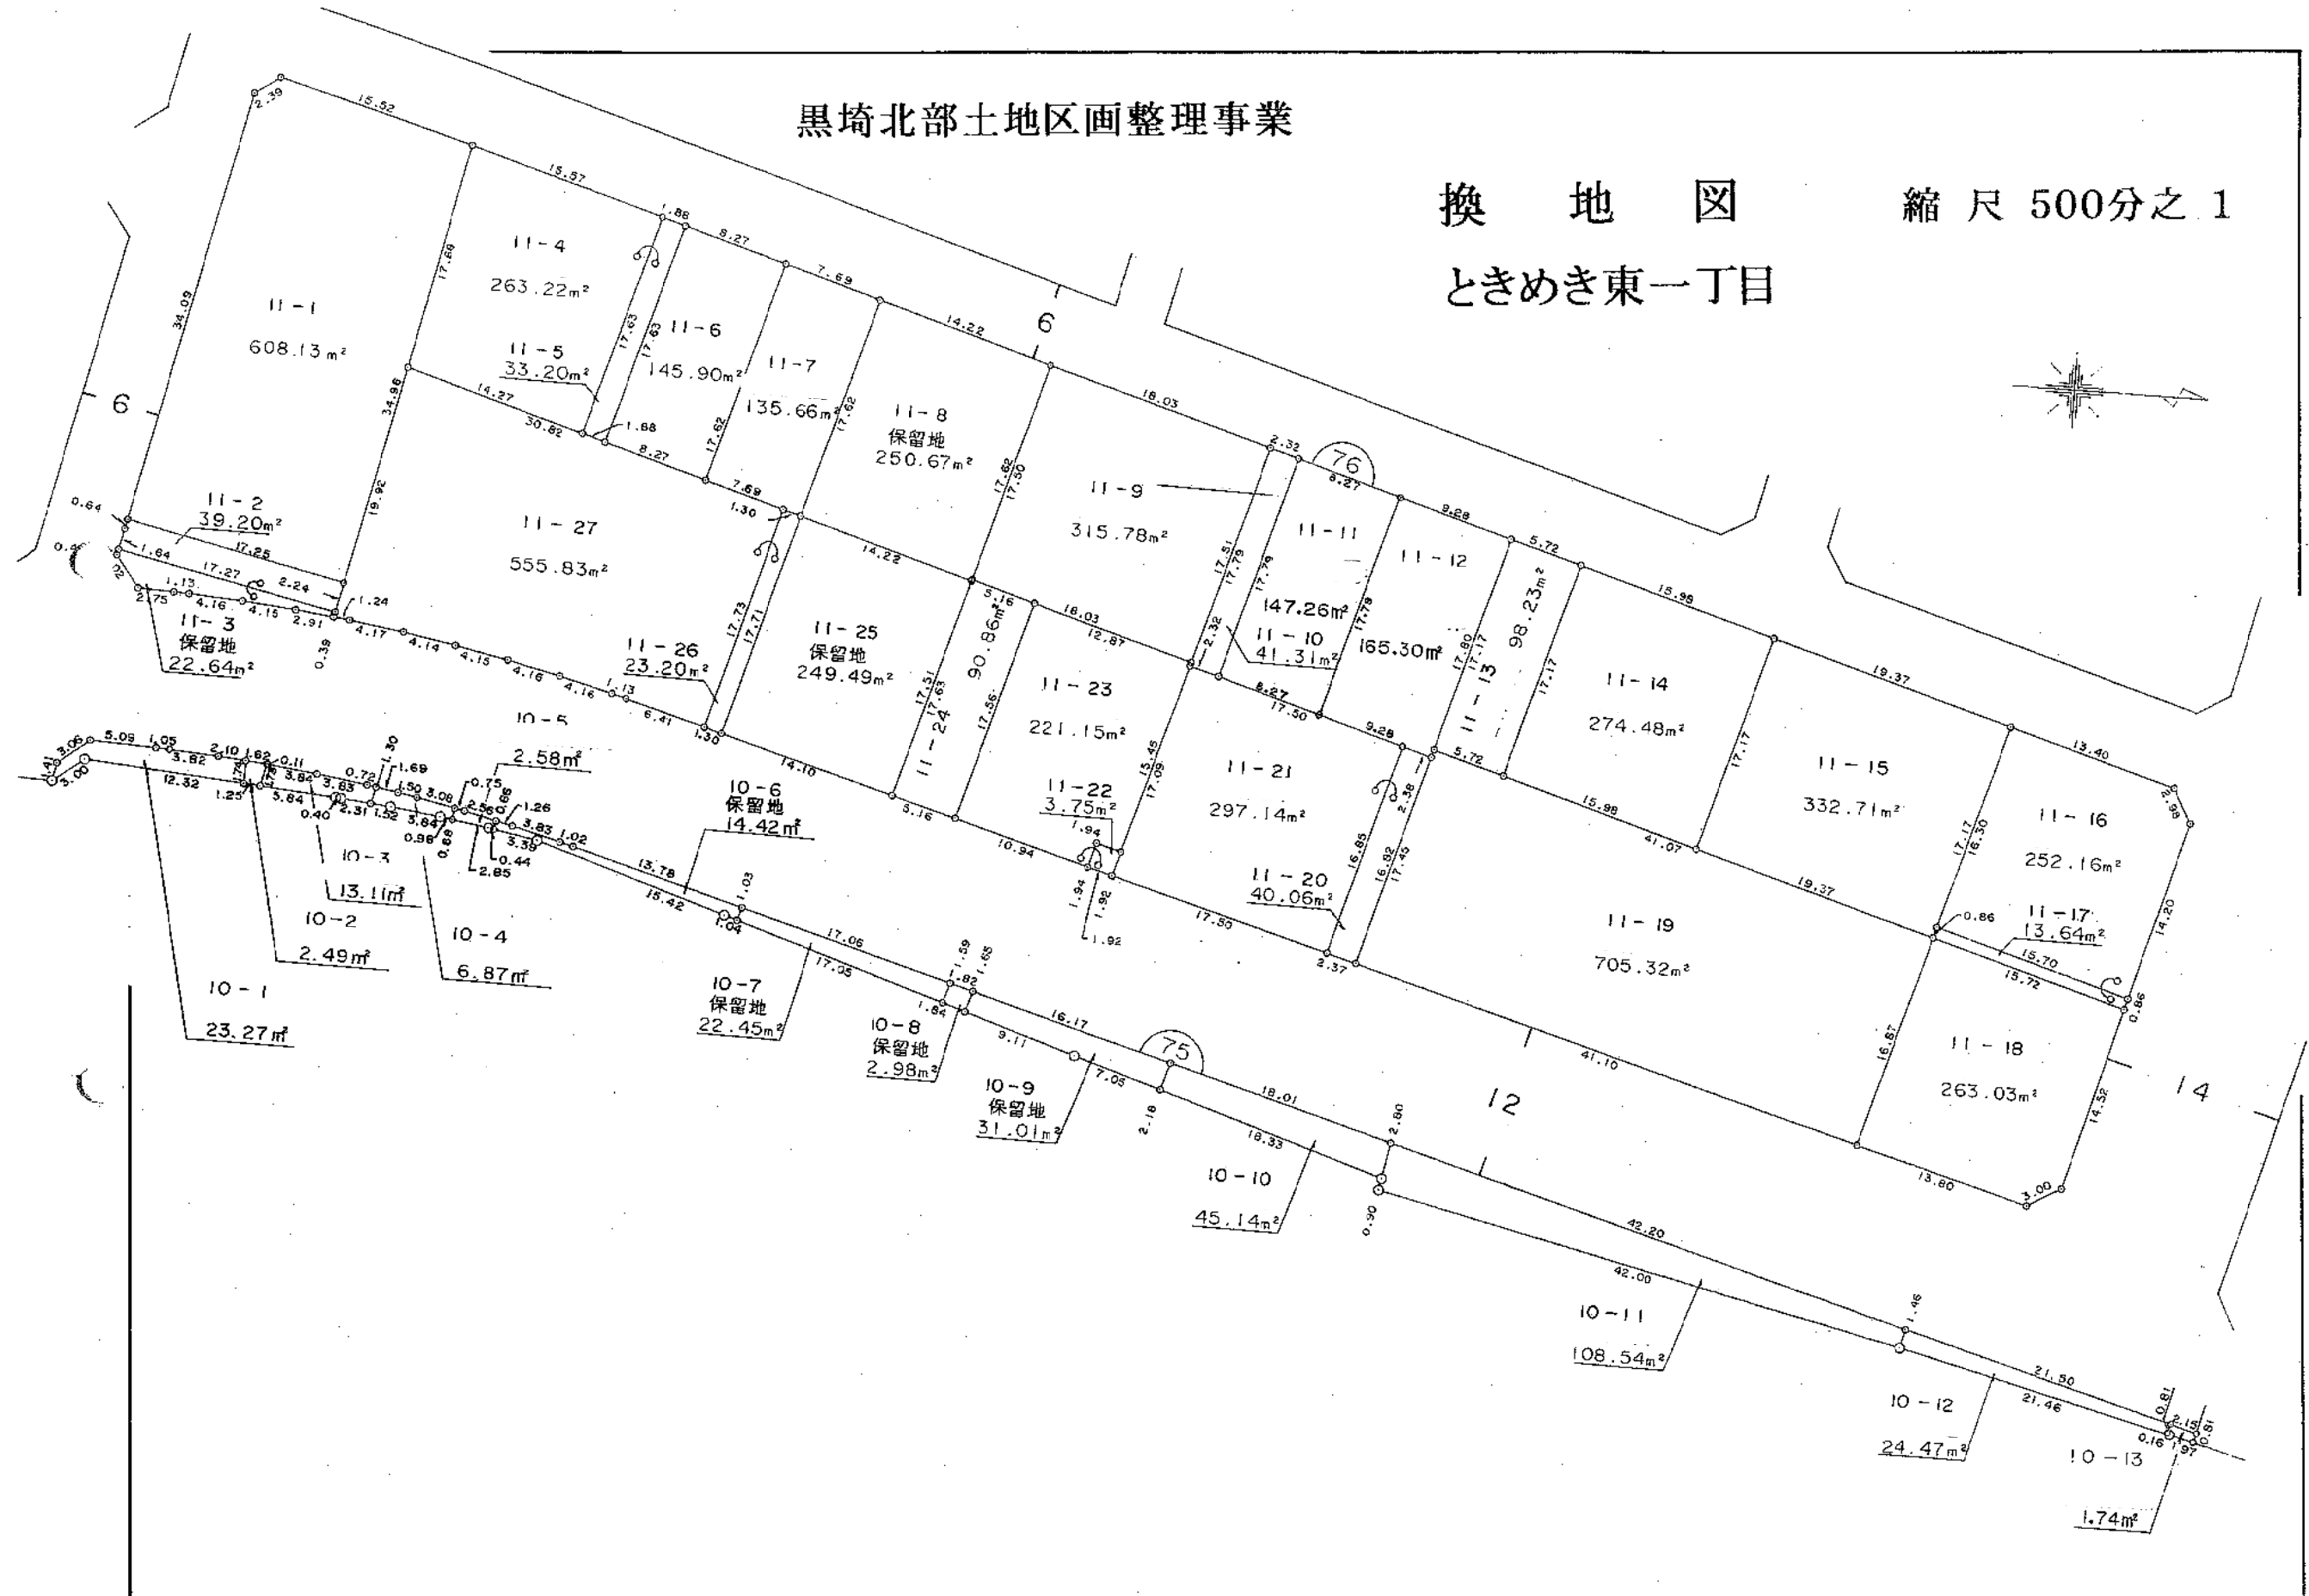


黒埼北部土地区画整理事業

換 地 図

縮尺 500分之1

ときめき東一丁目

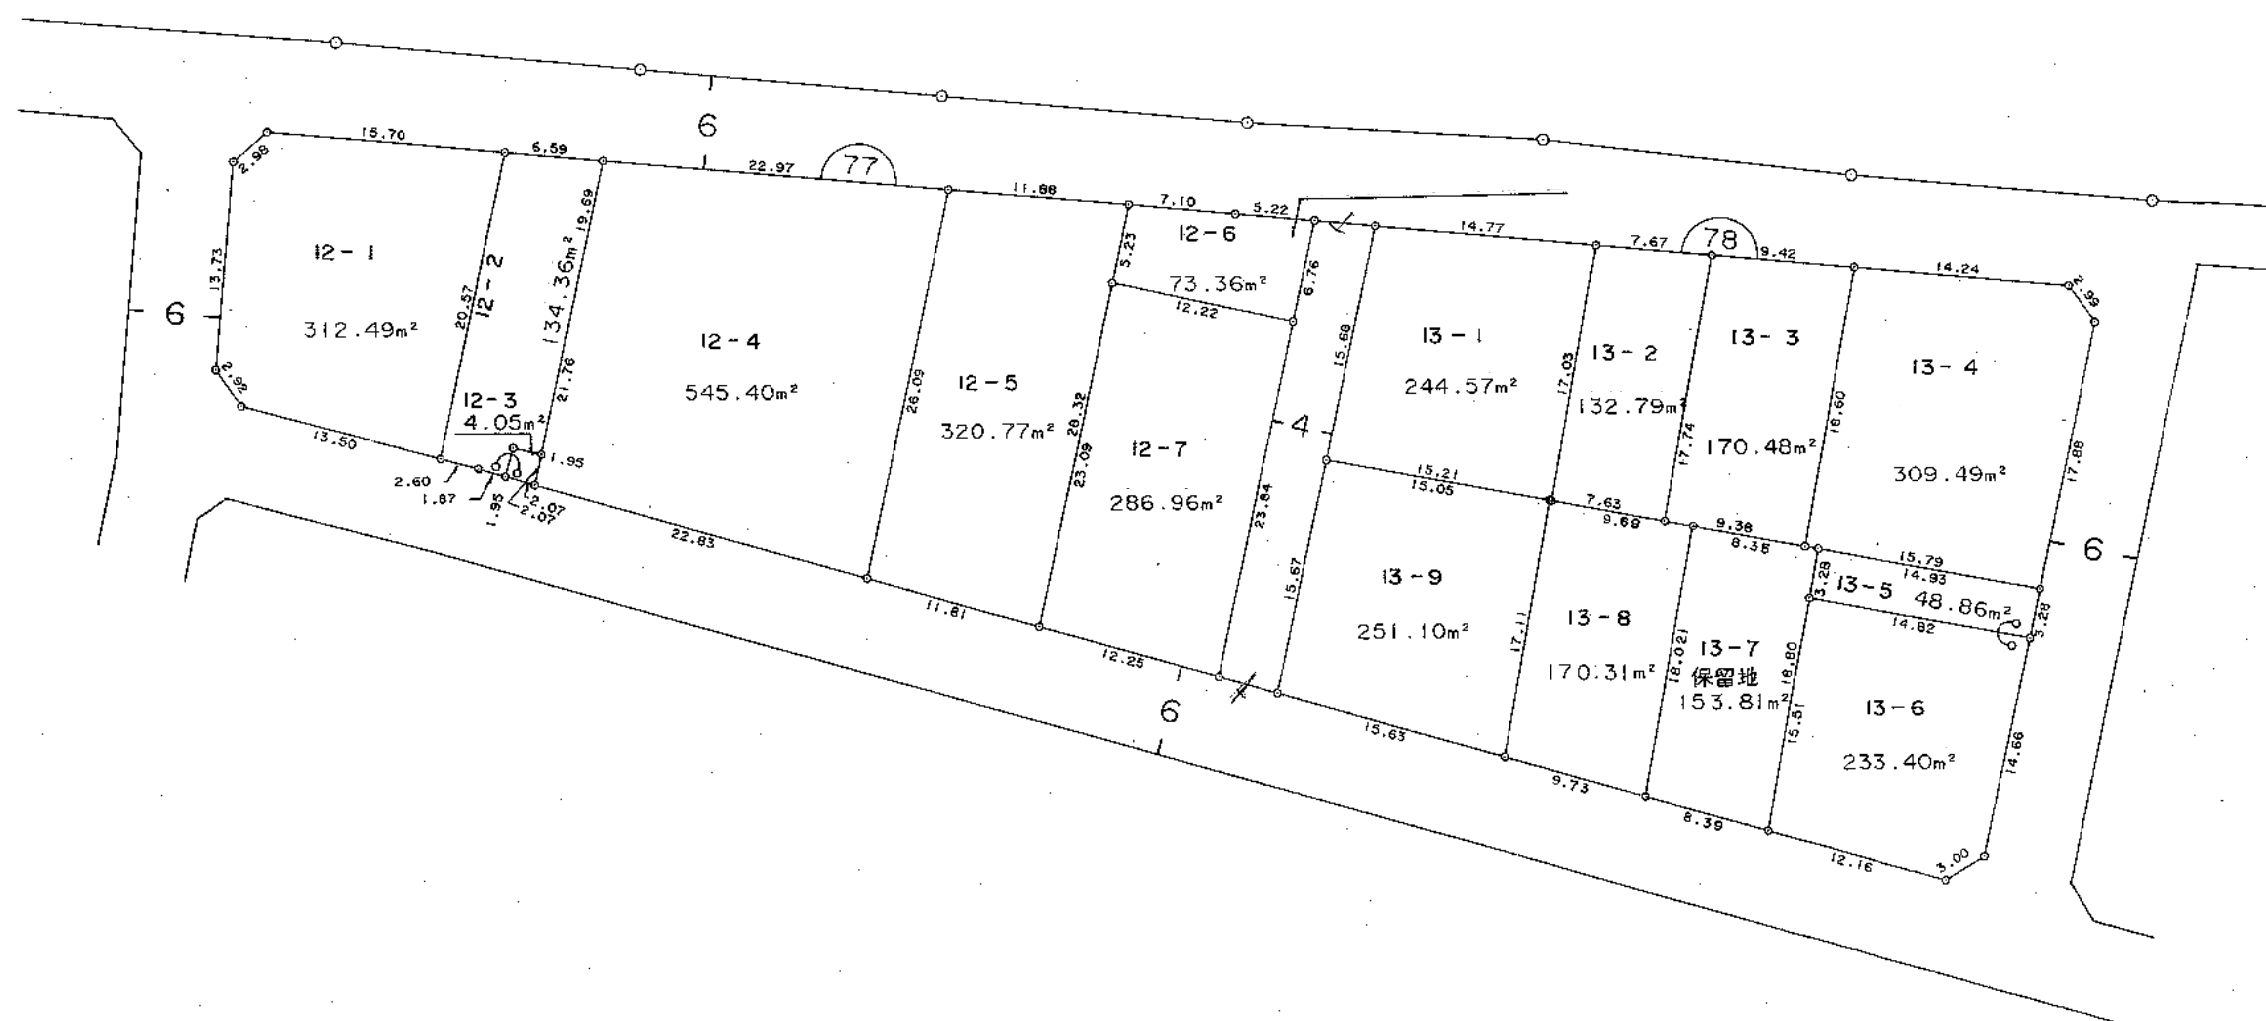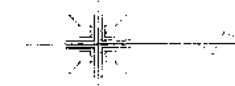


黒埼北部土地区画整理事業

換 地 図

縮 尺 500分之 1

ときめき東一丁目


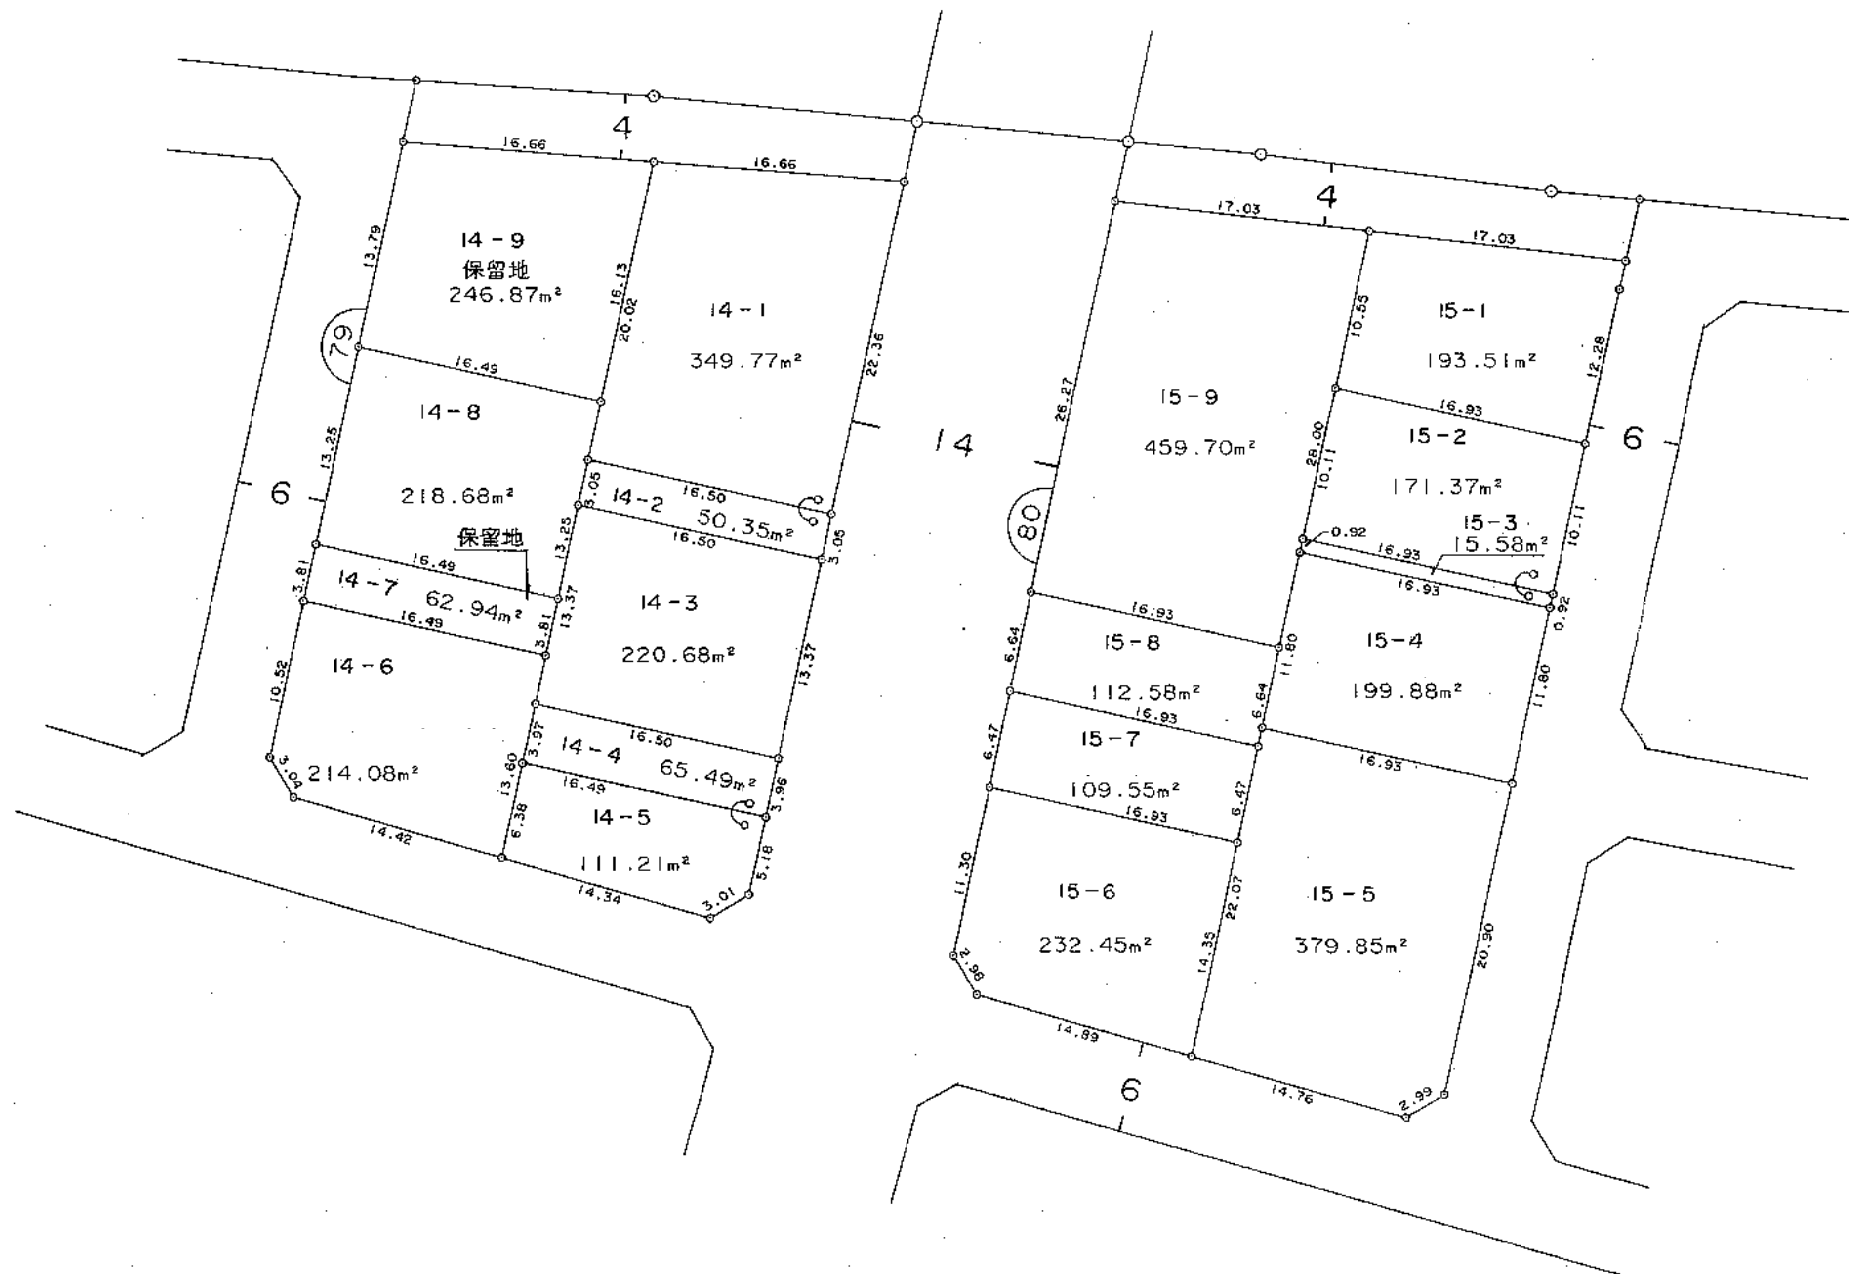


黒埼北部土地区画整理事業

換 地 図

縮 尺 500分之 1

ときめき東一丁目

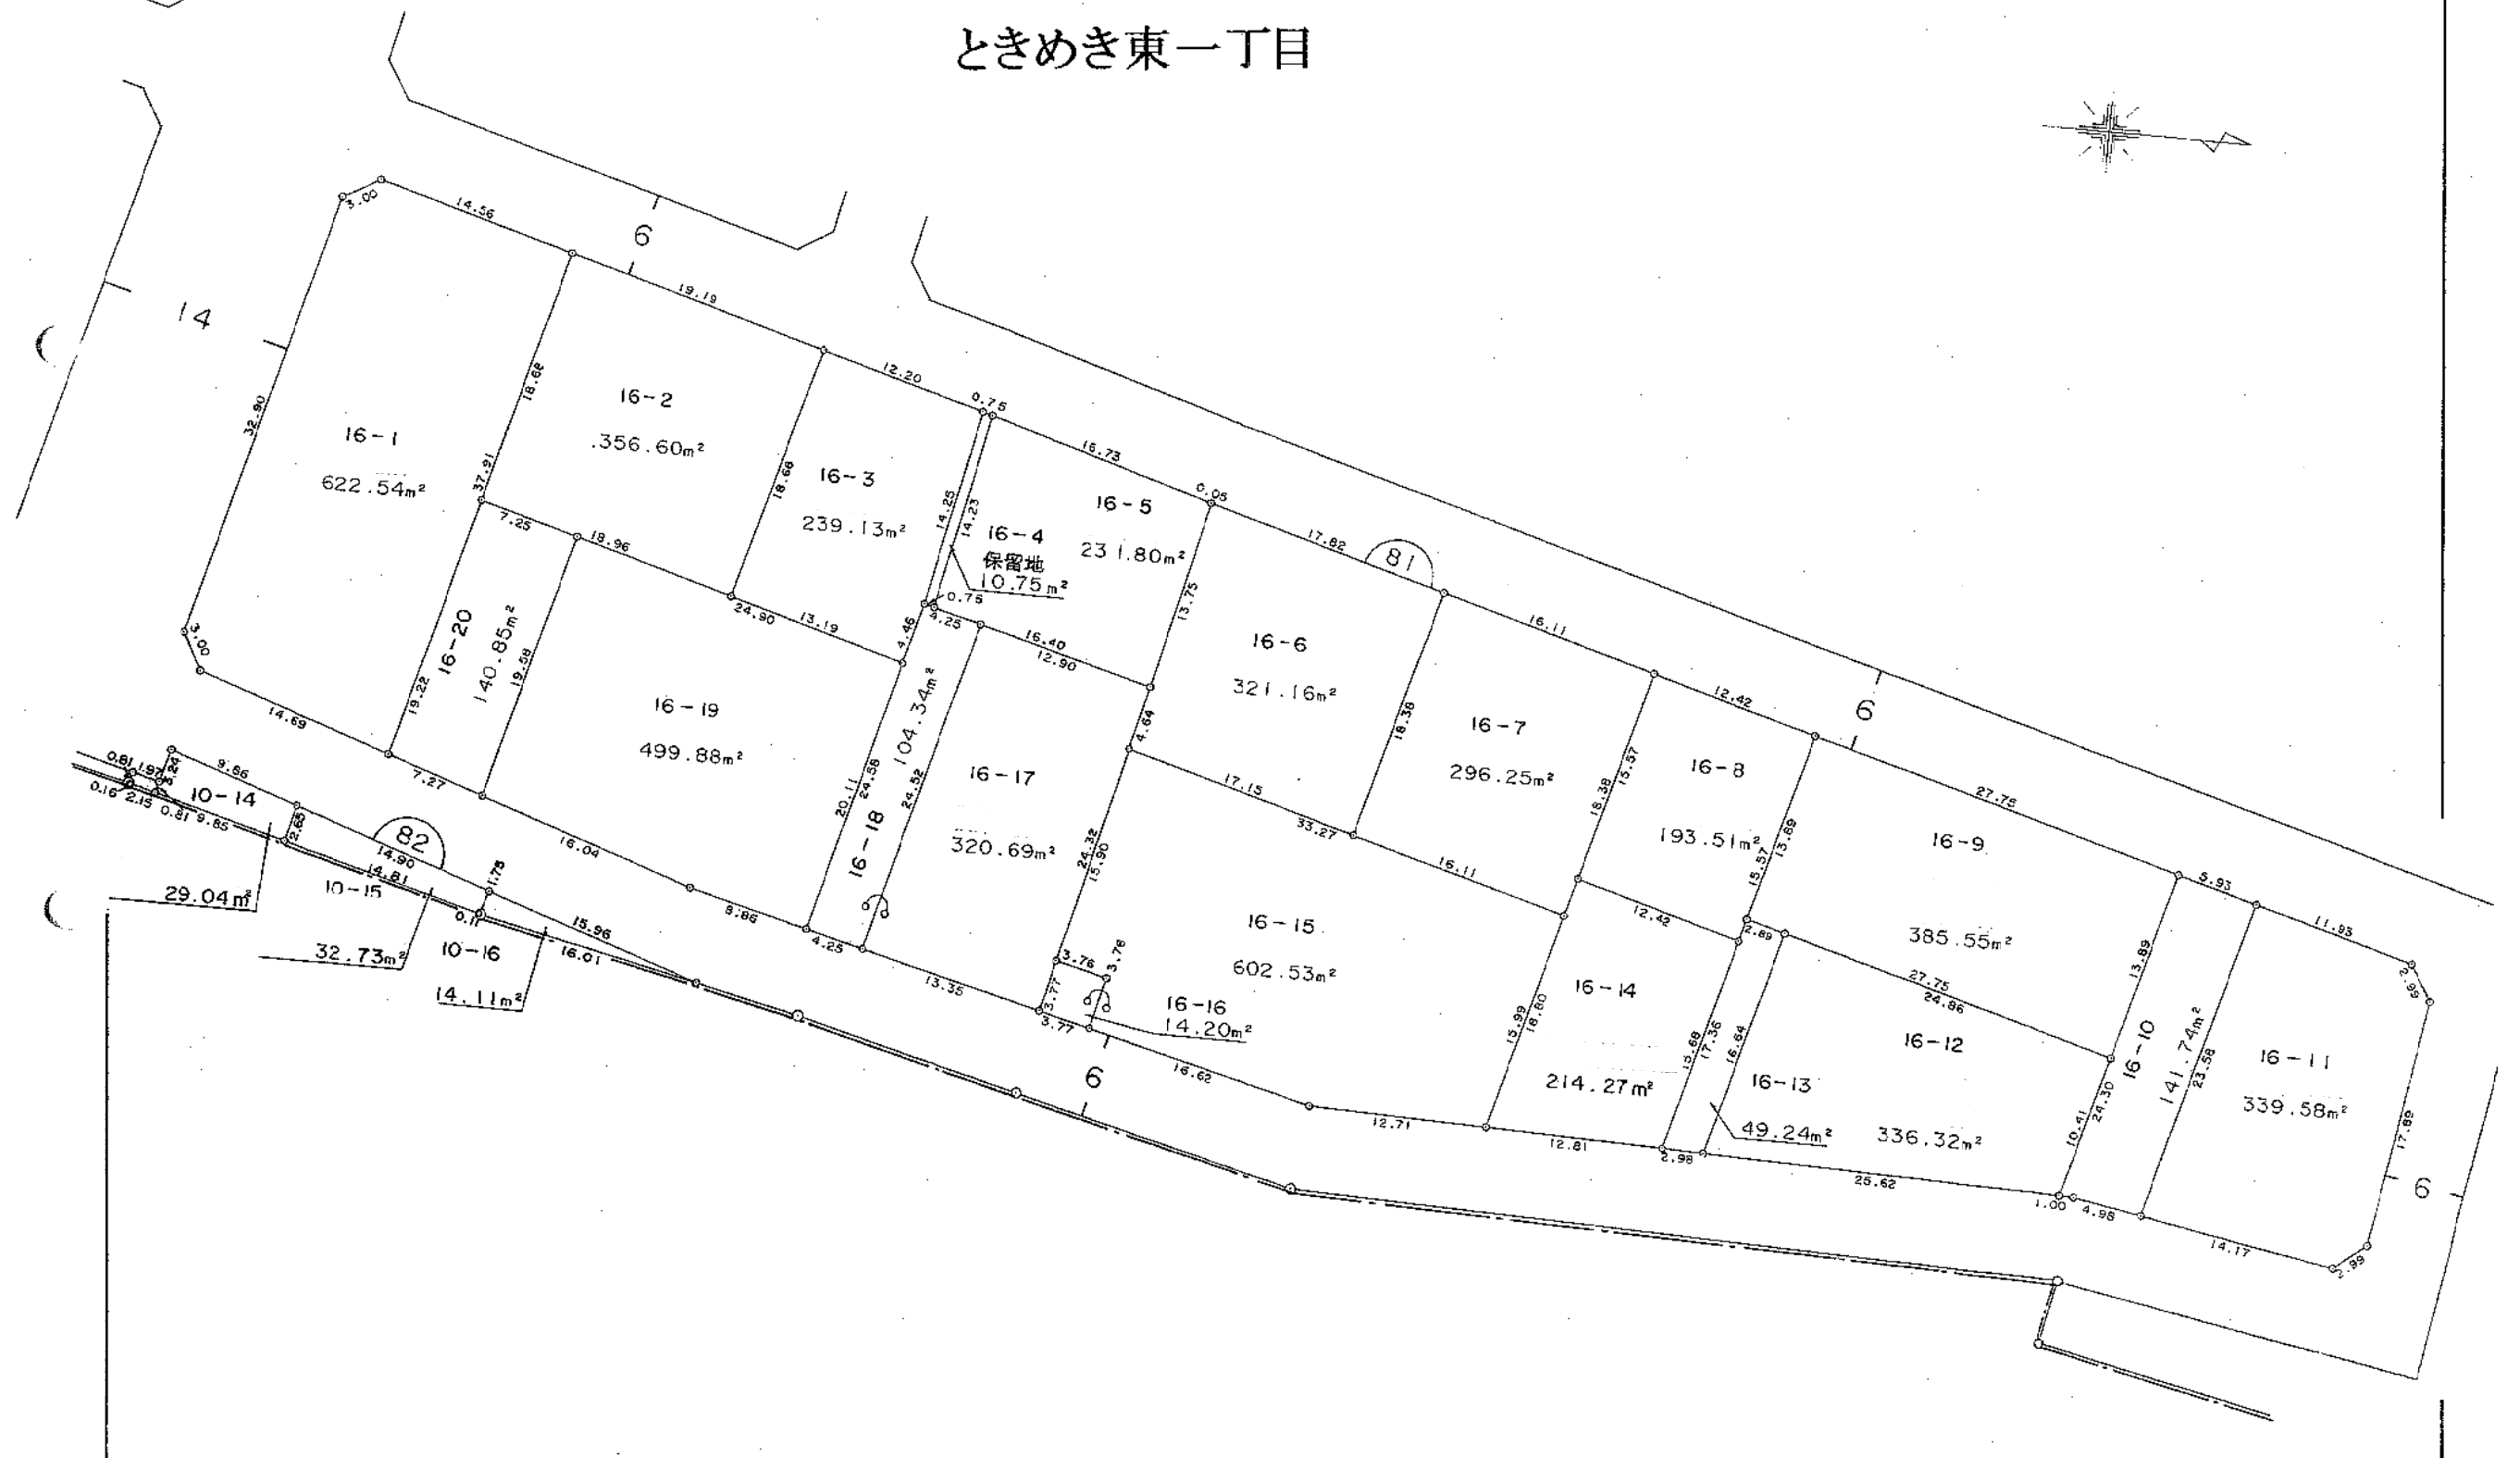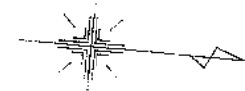


黒埼北部土地区画整理事業

換 地 図

縮 尺 500分之 1

ときめき東一丁目


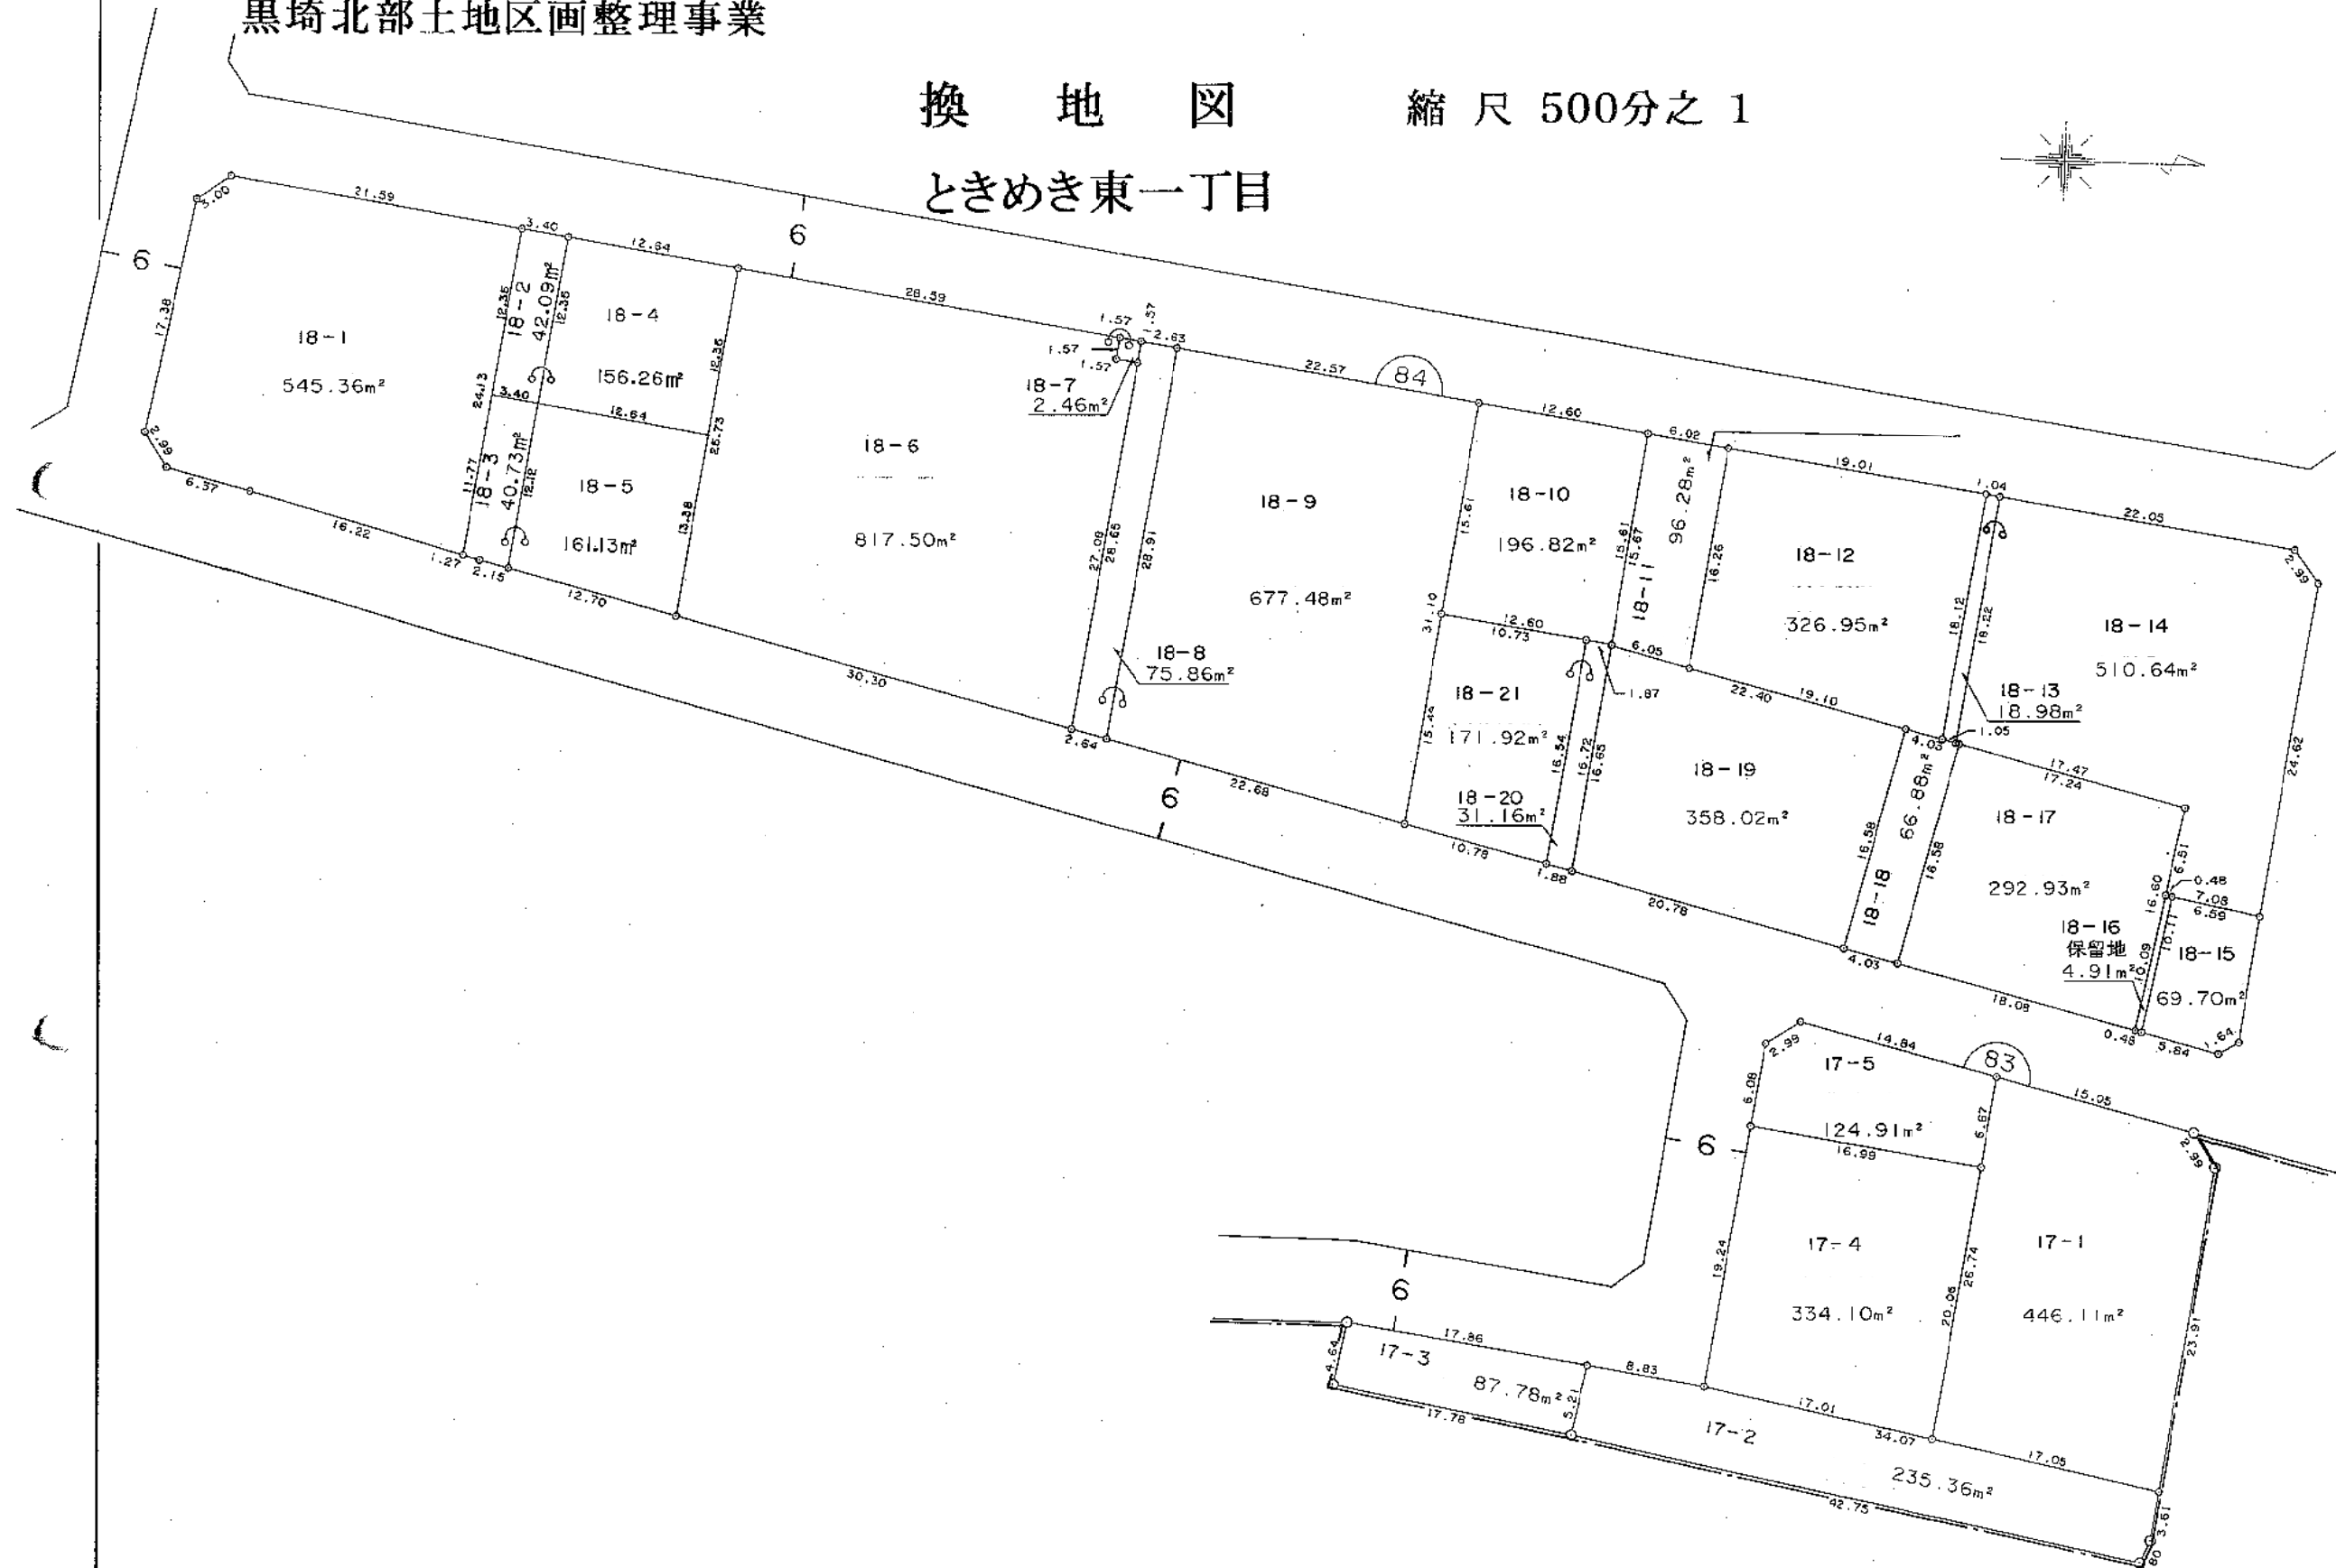


黒埼北部土地区画整理事業

換 地 図

縮 尺 500分之 1

ときめき東一丁目

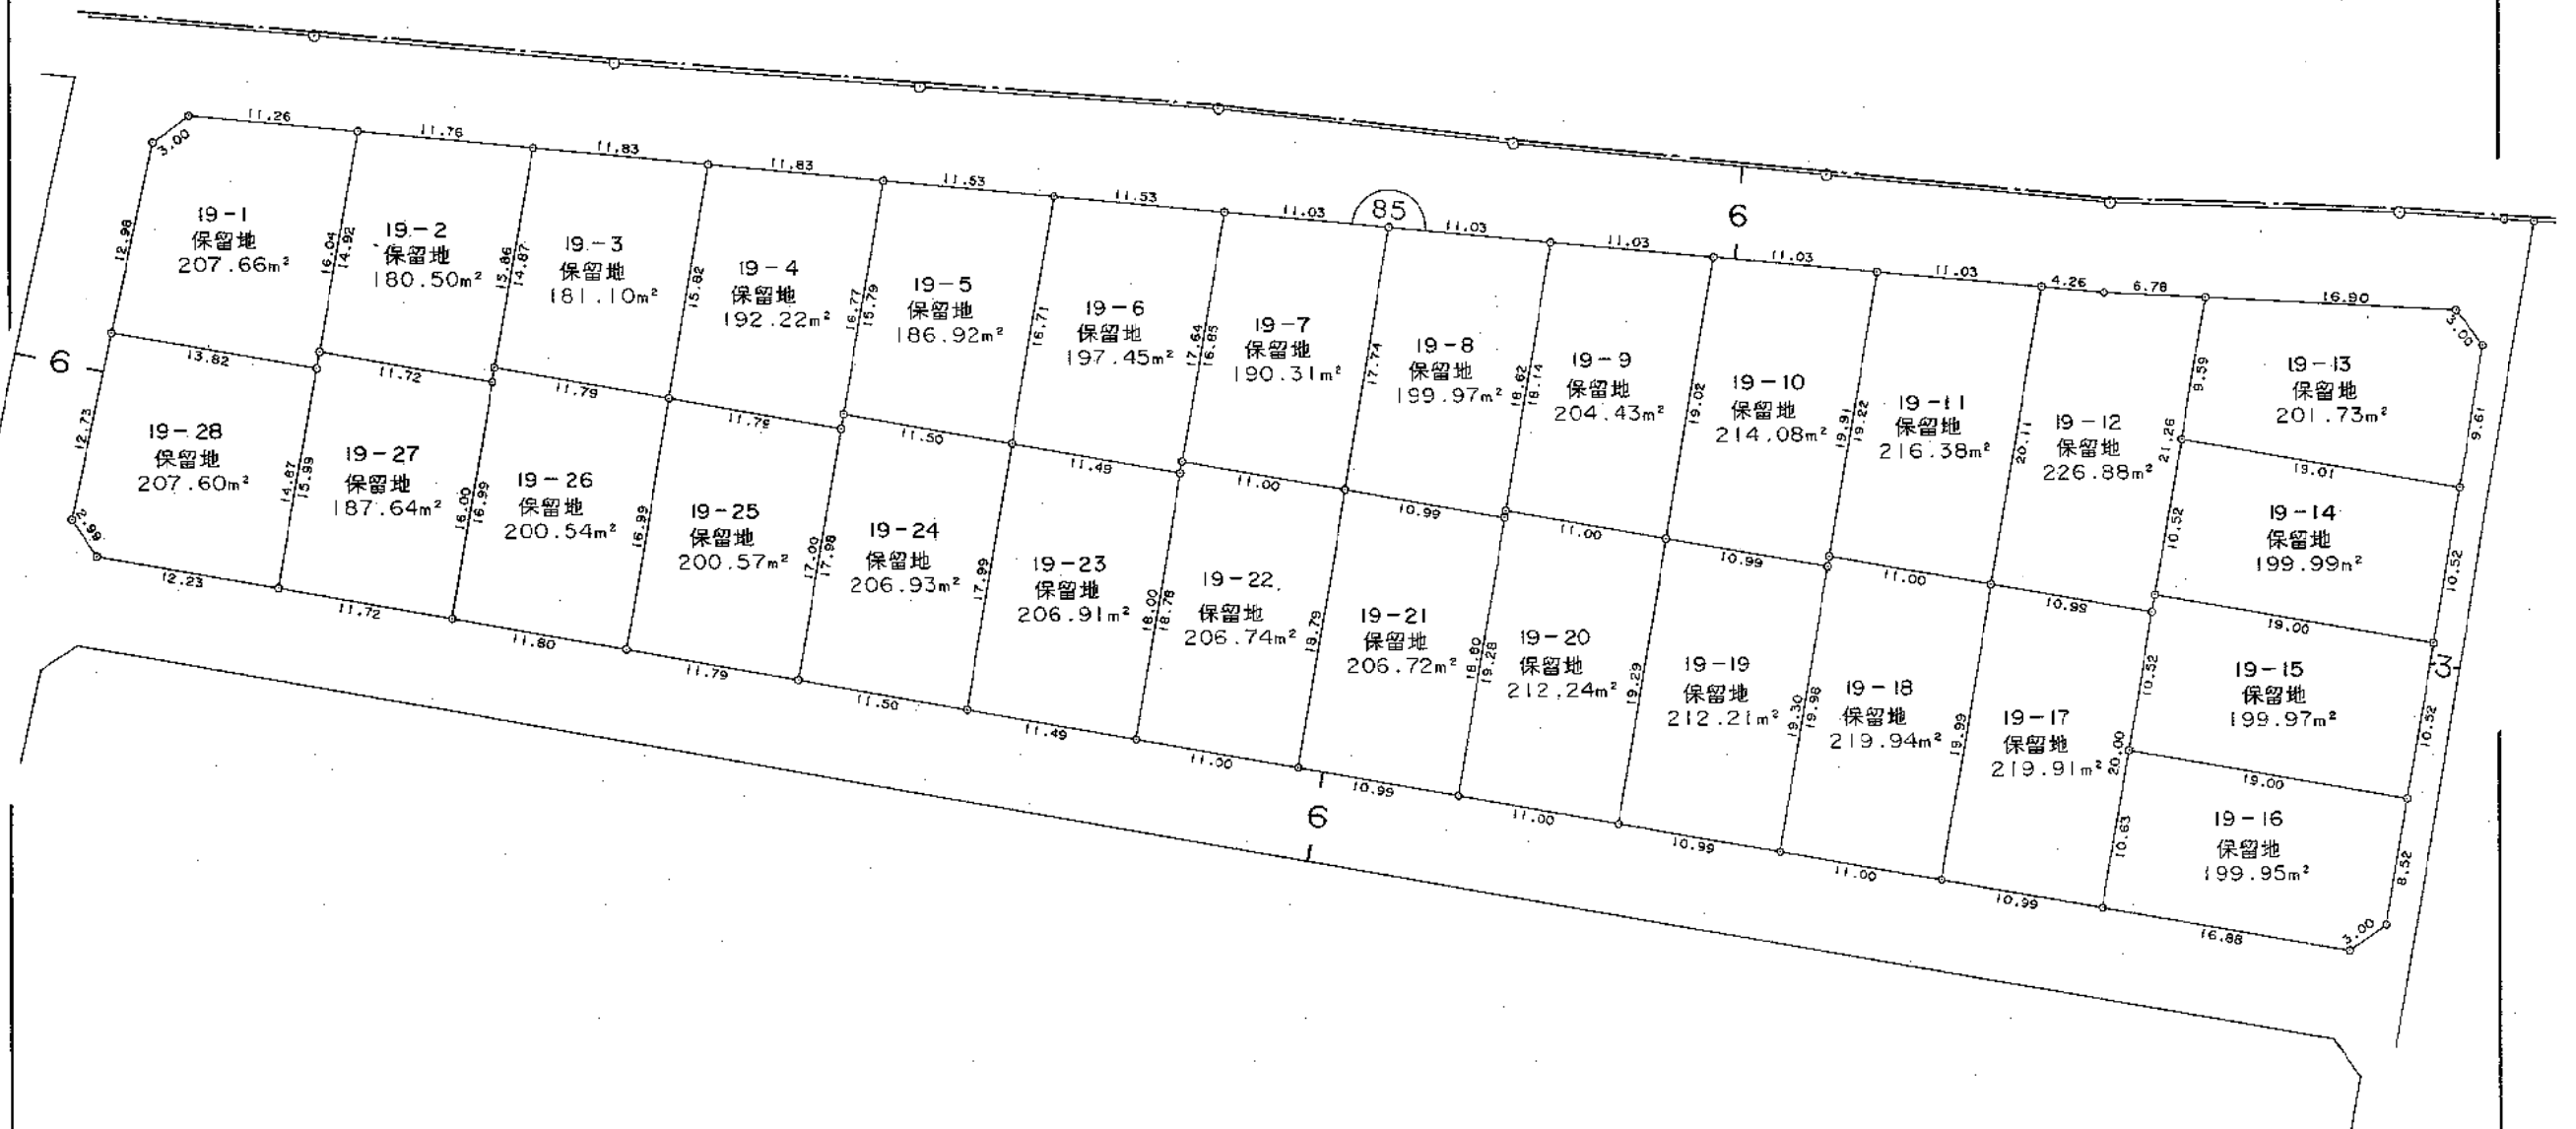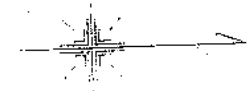


黒埼北部土地区画整理事業

換 地 図

縮 尺 500分之 1

ときめき東一丁目


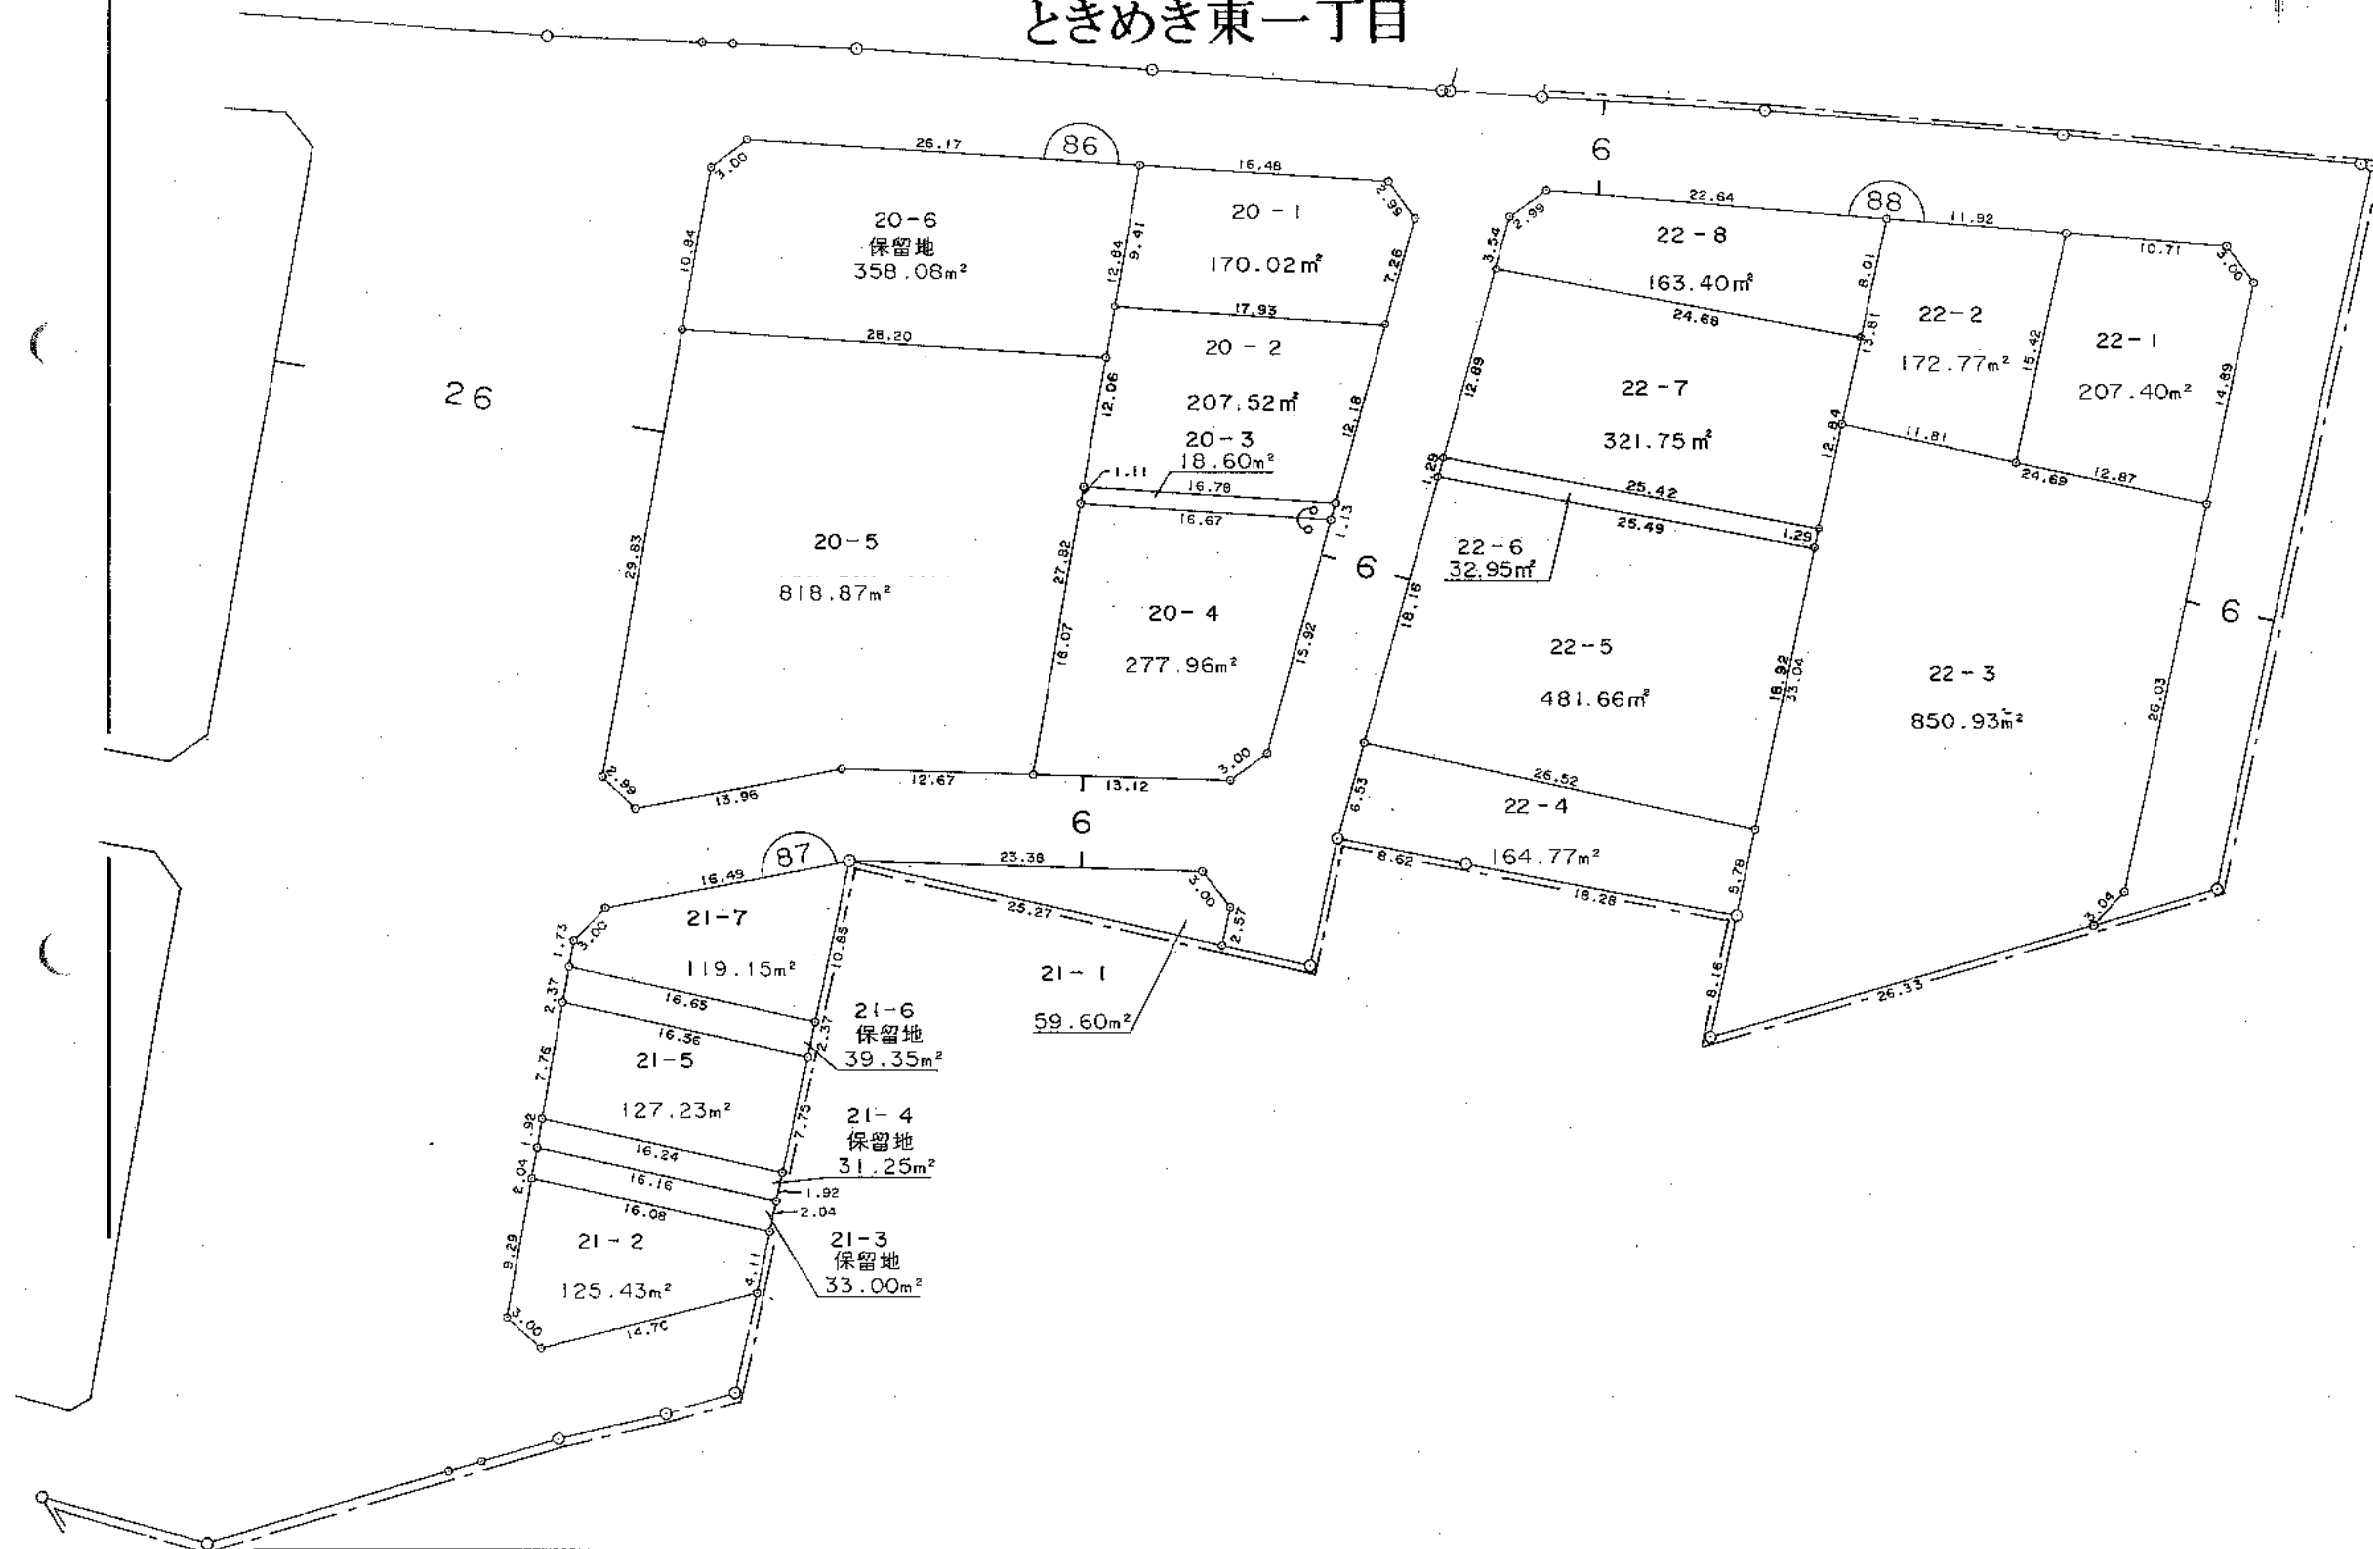


黒埼北部土地区画整理事業

換 地 図

縮 尺 500分之 1

ときめき東一丁目

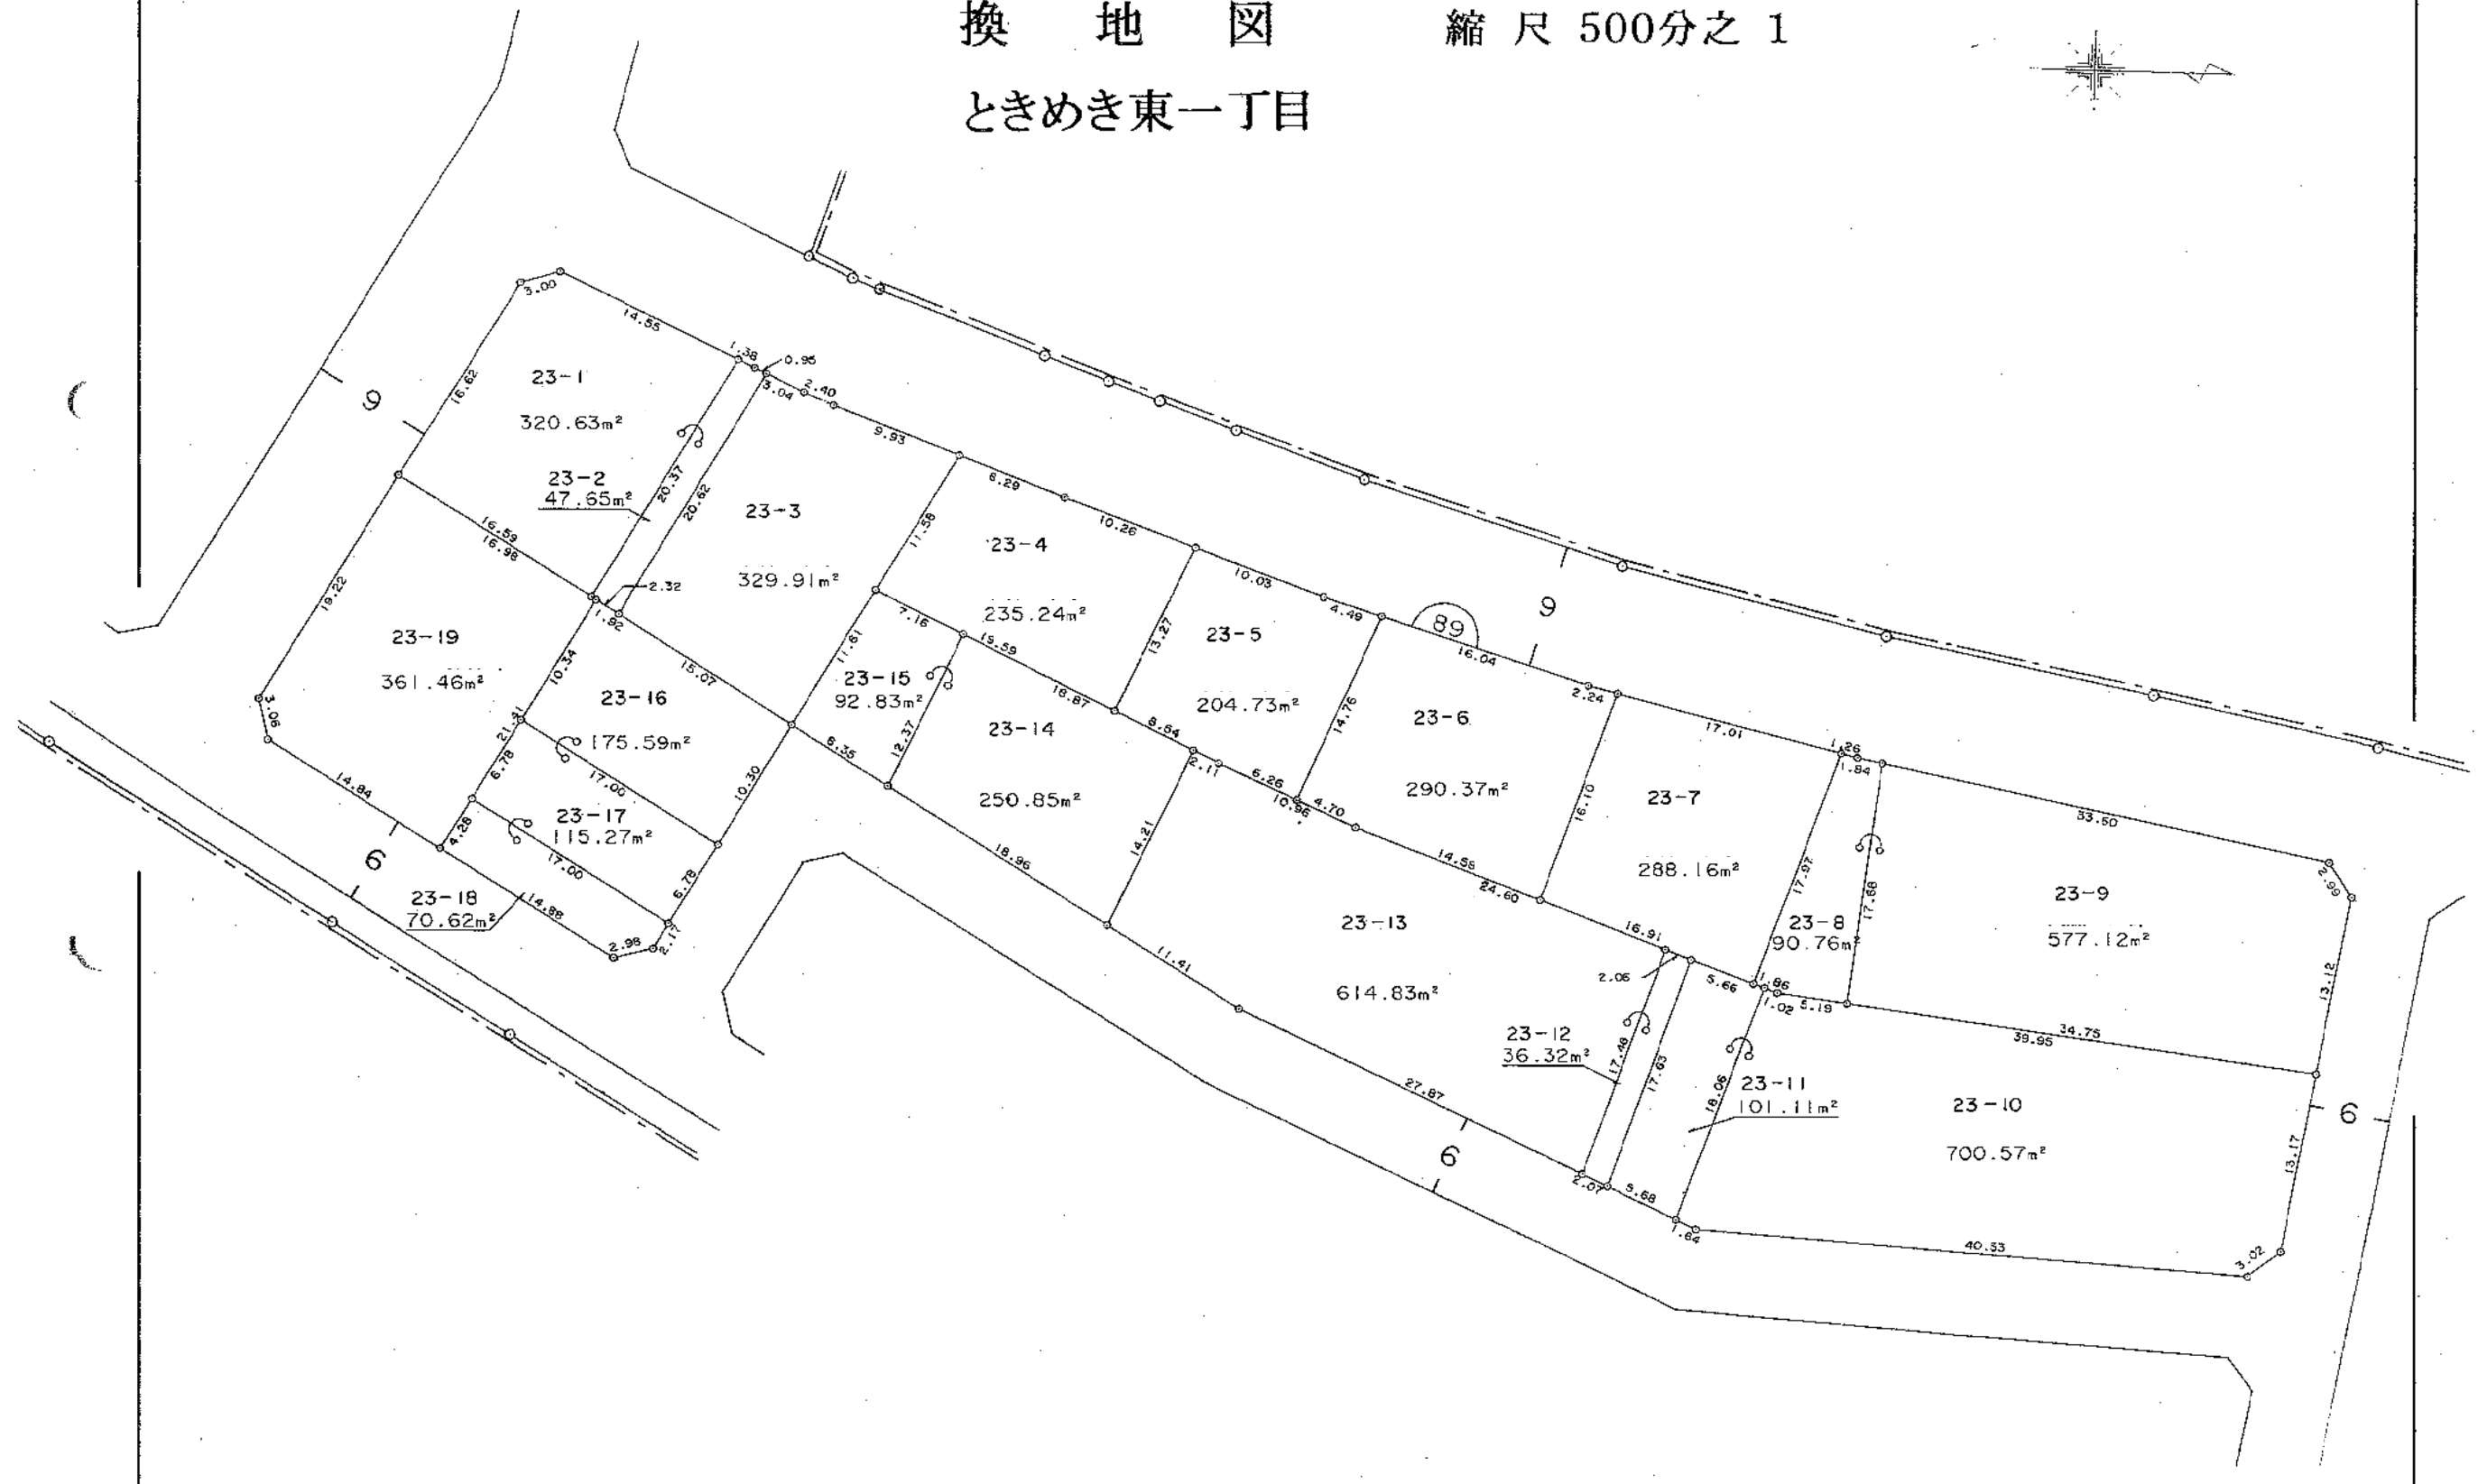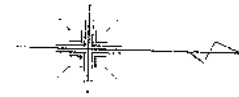


黒埼北部土地区画整理事業

換 地 図

縮 尺 500分之 1




ときめき東一丁目

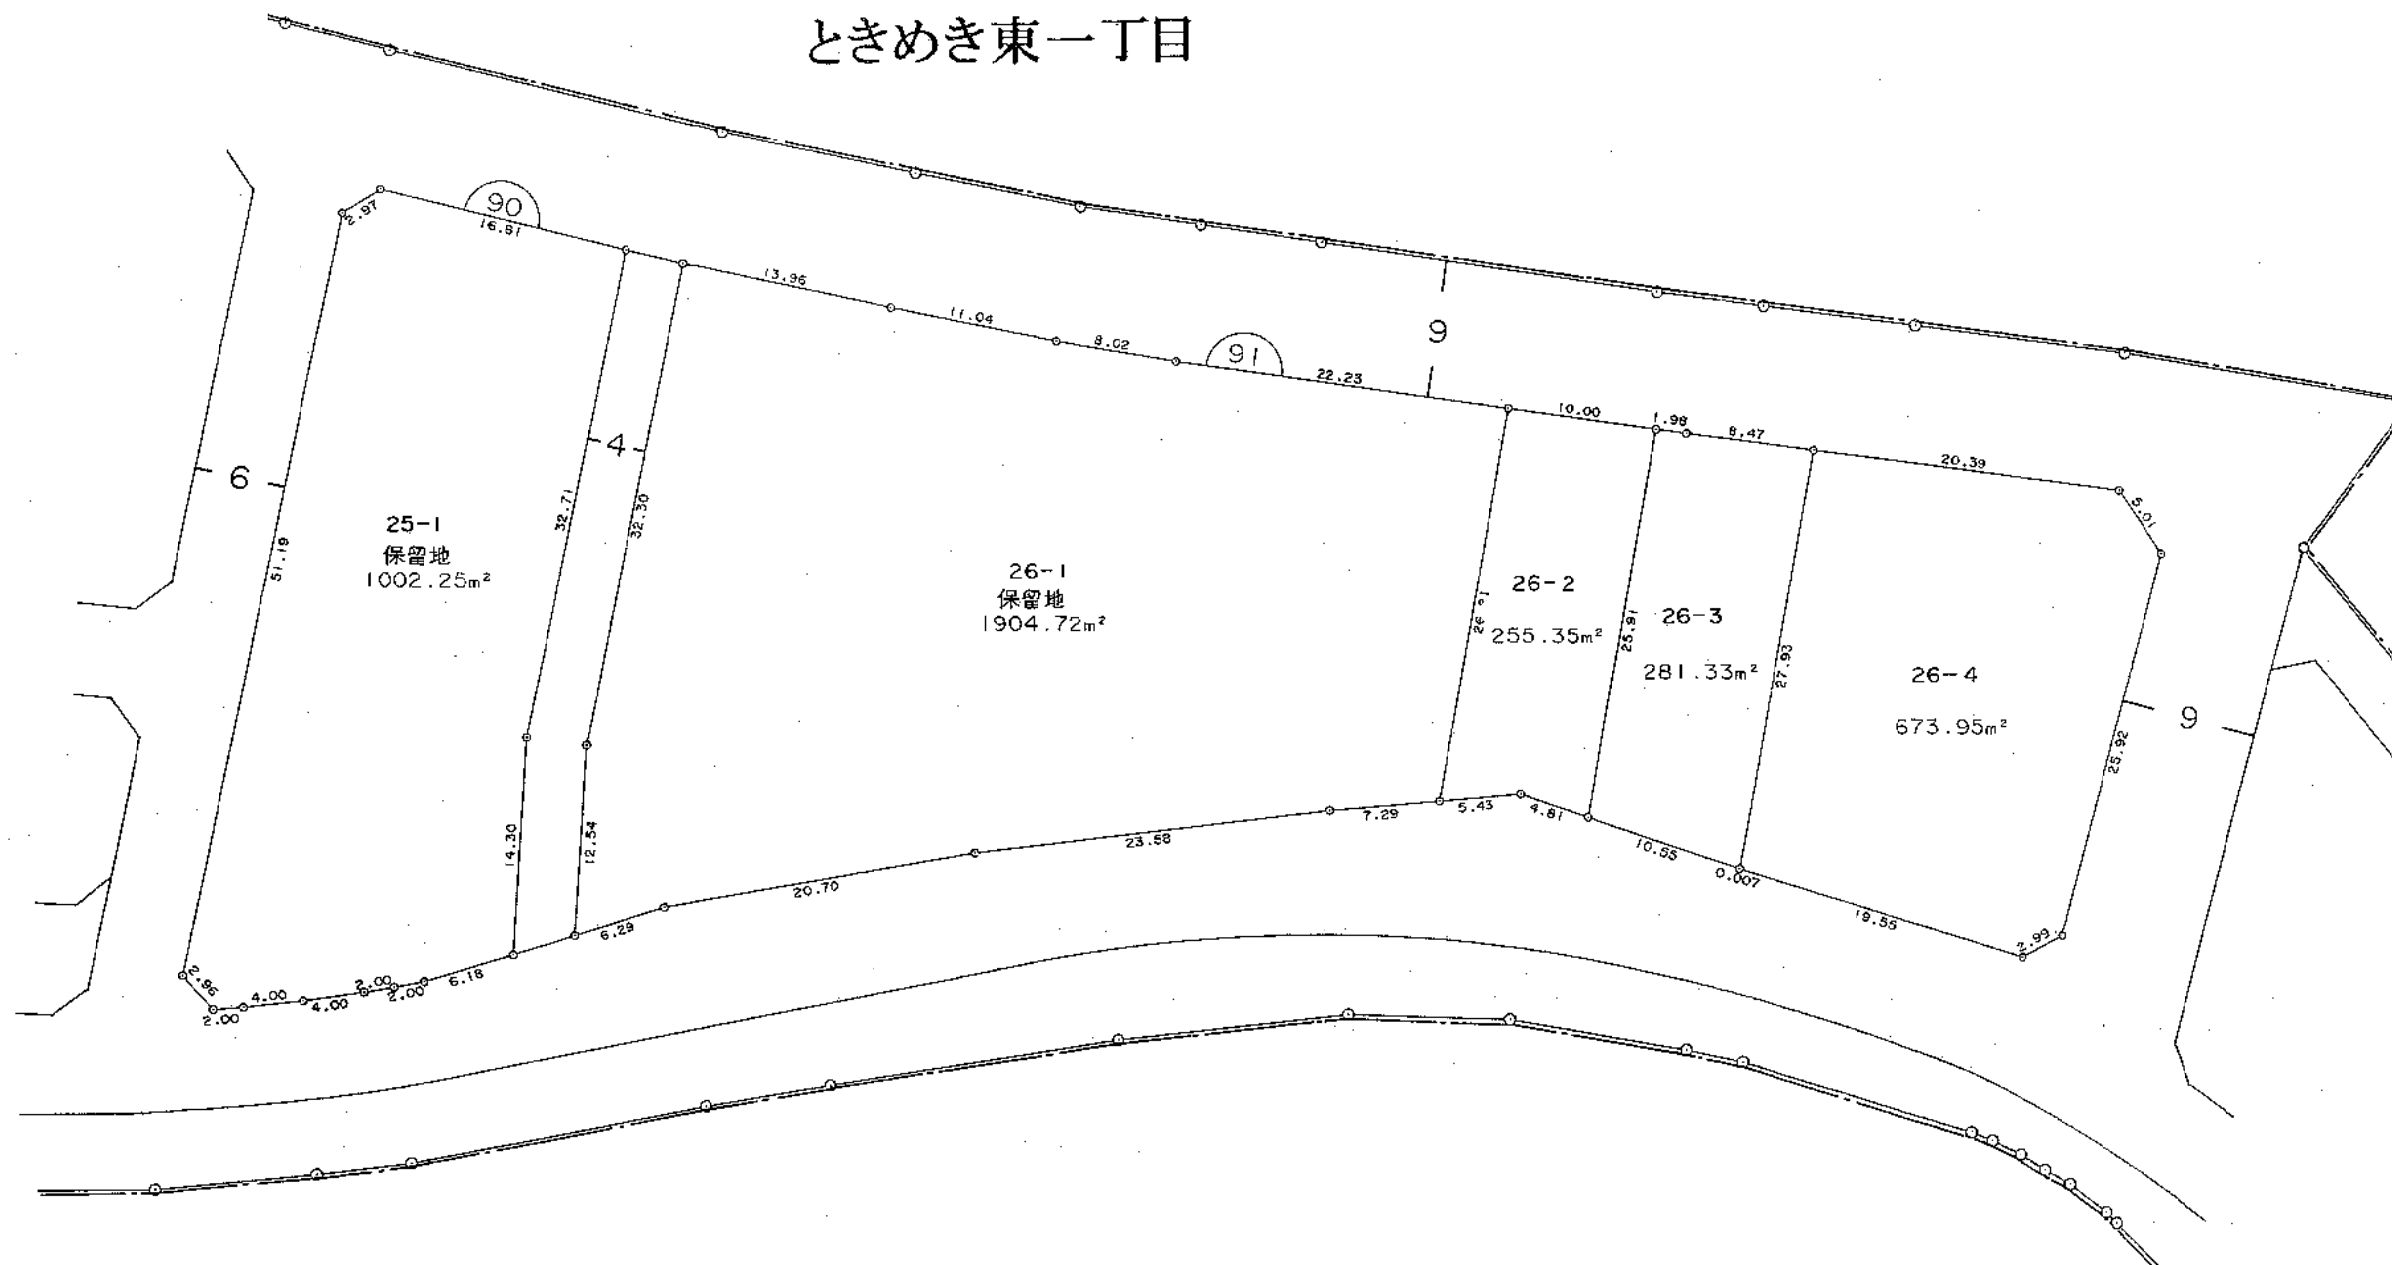


換 地 図

縮 尺 500分之 1

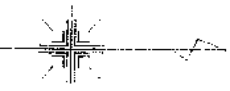

ときめき東一丁目

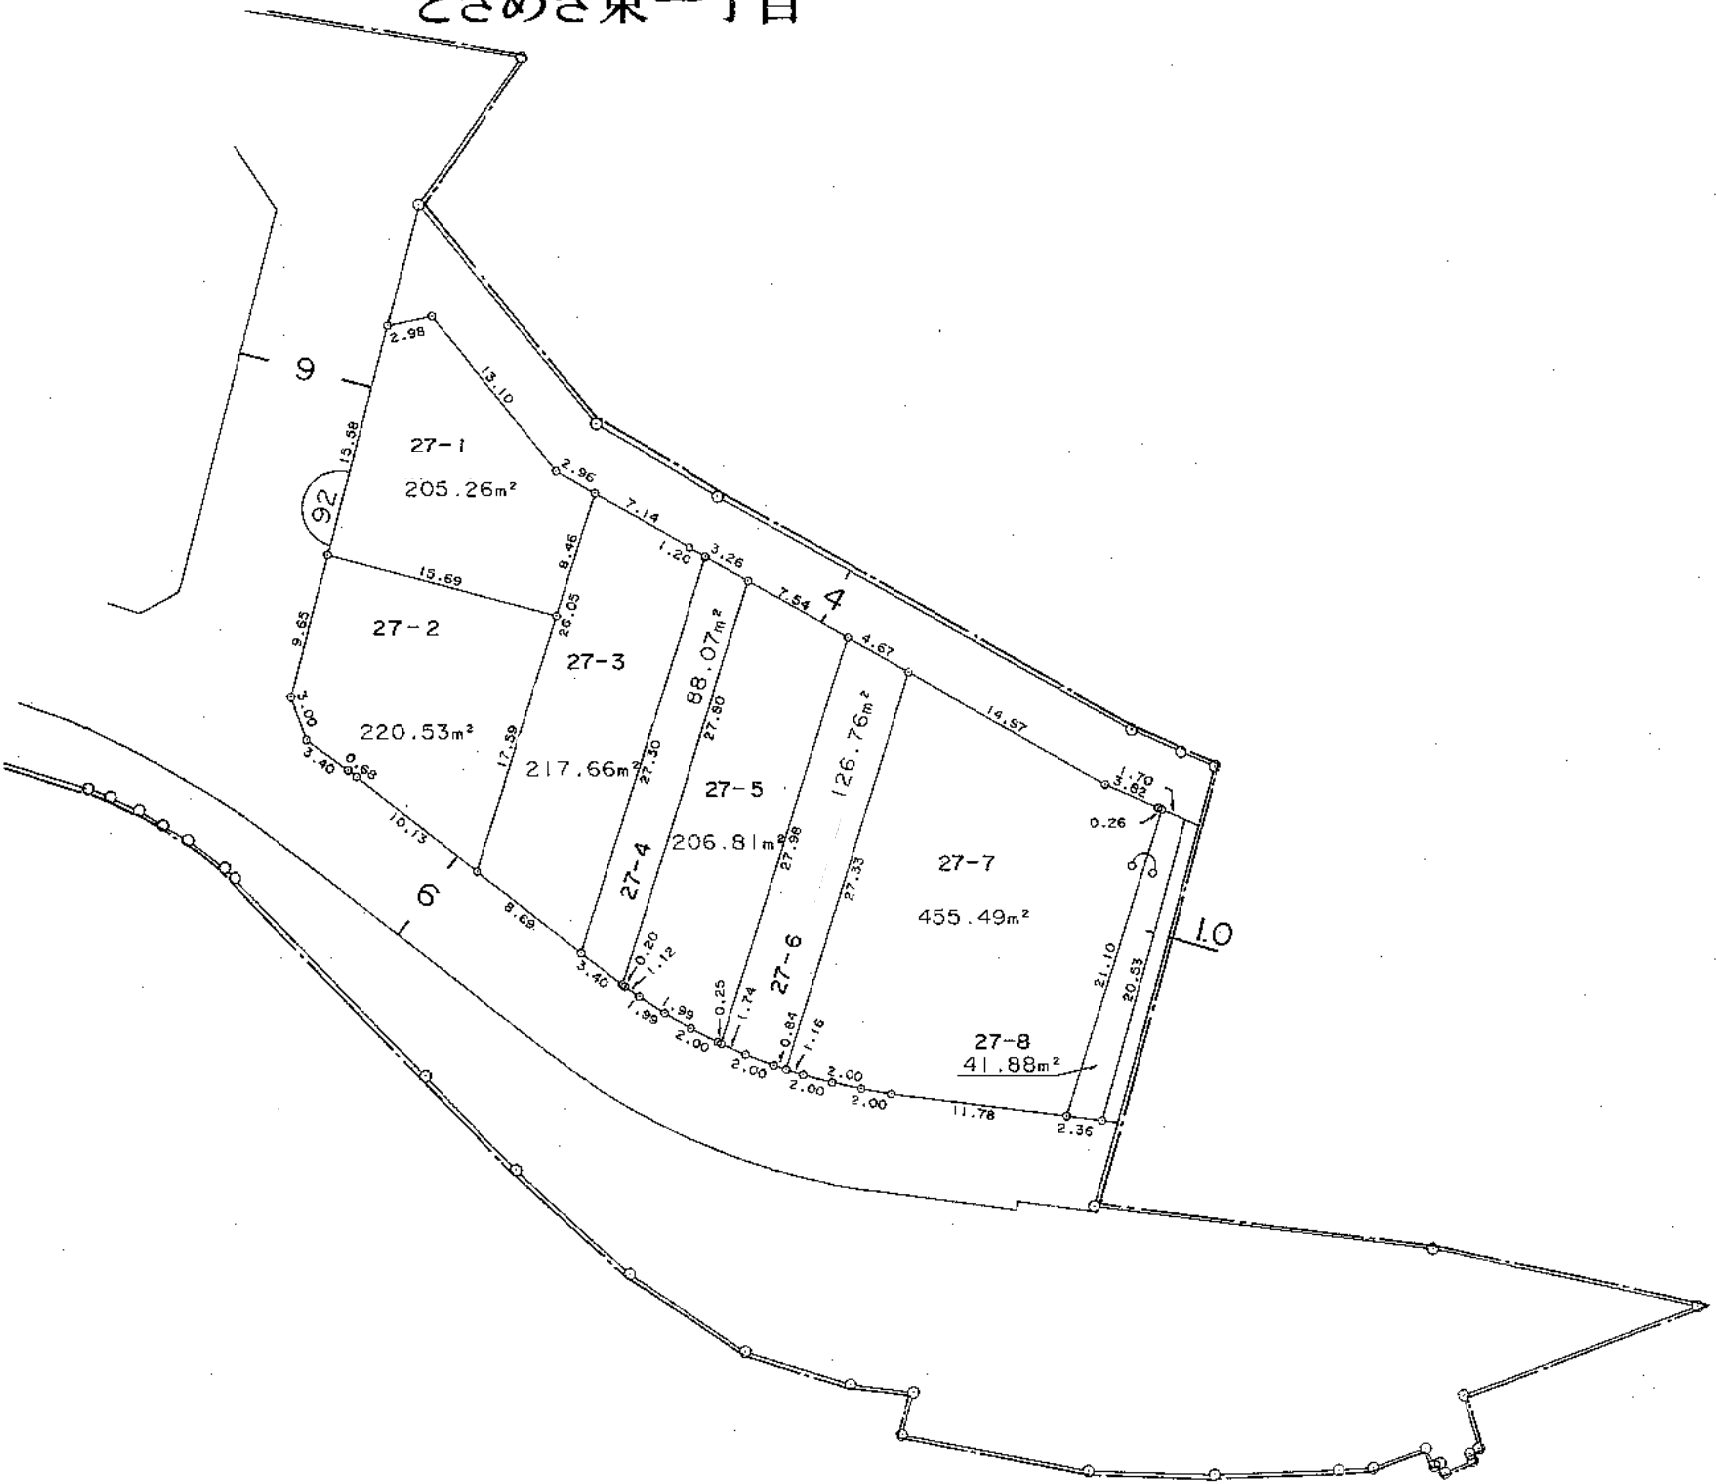


黒埼北部土地区画整理事業

換 地 図

縮 尺 500分之 1

ときめき東一丁目

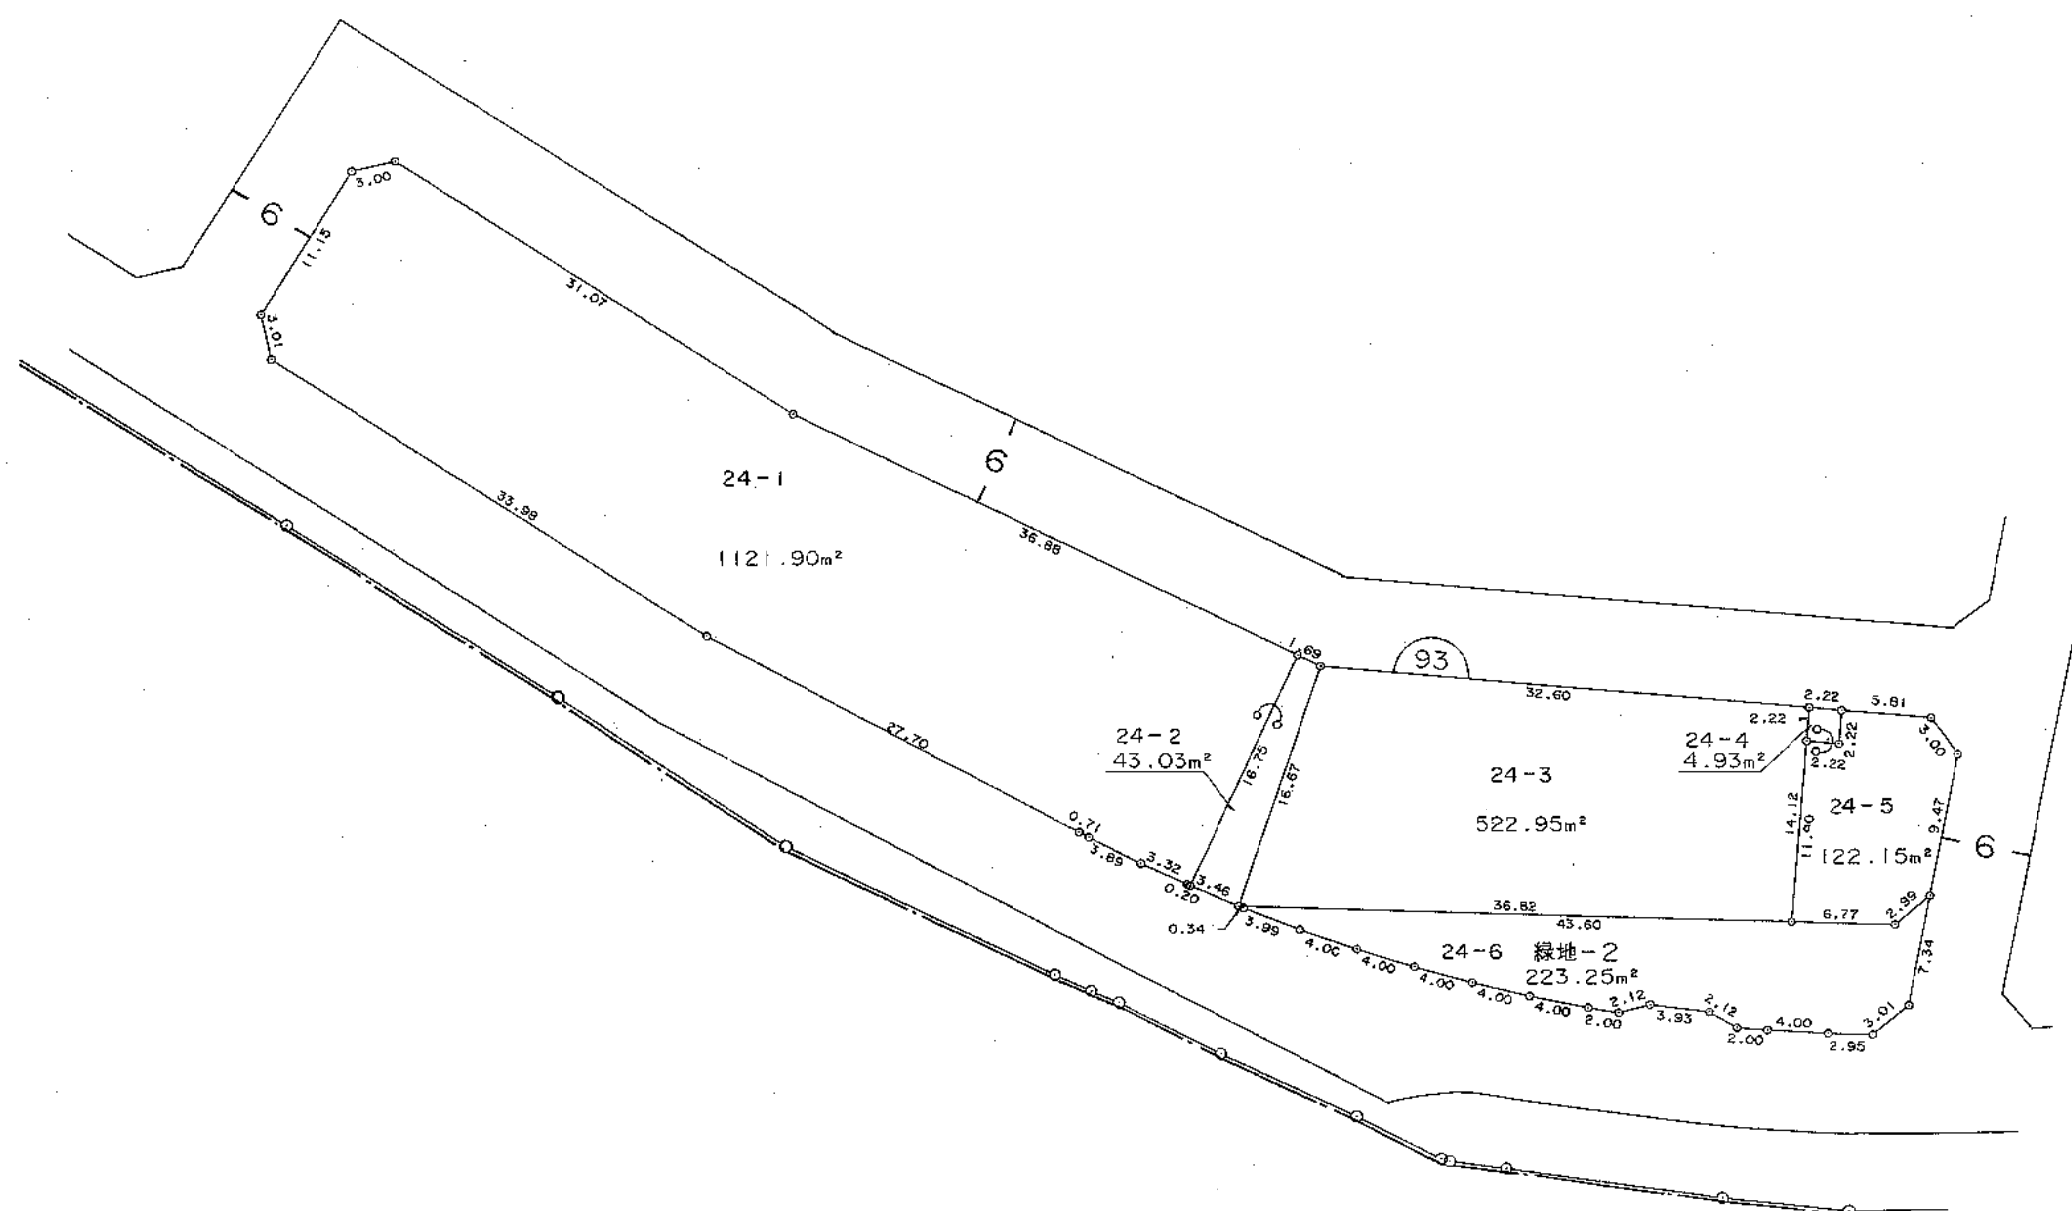

黒埼北部土地区画整理事業

換 地 図

縮 尺 500分之 1



ときめき東一丁目

