


赤塚駅前土地区画整理事業
換 地 図

換地処分 平成10年7月13日(公告)

新潟都市計画事業 赤塚駅前土地区画整理事業 案内図



S=1:4,000

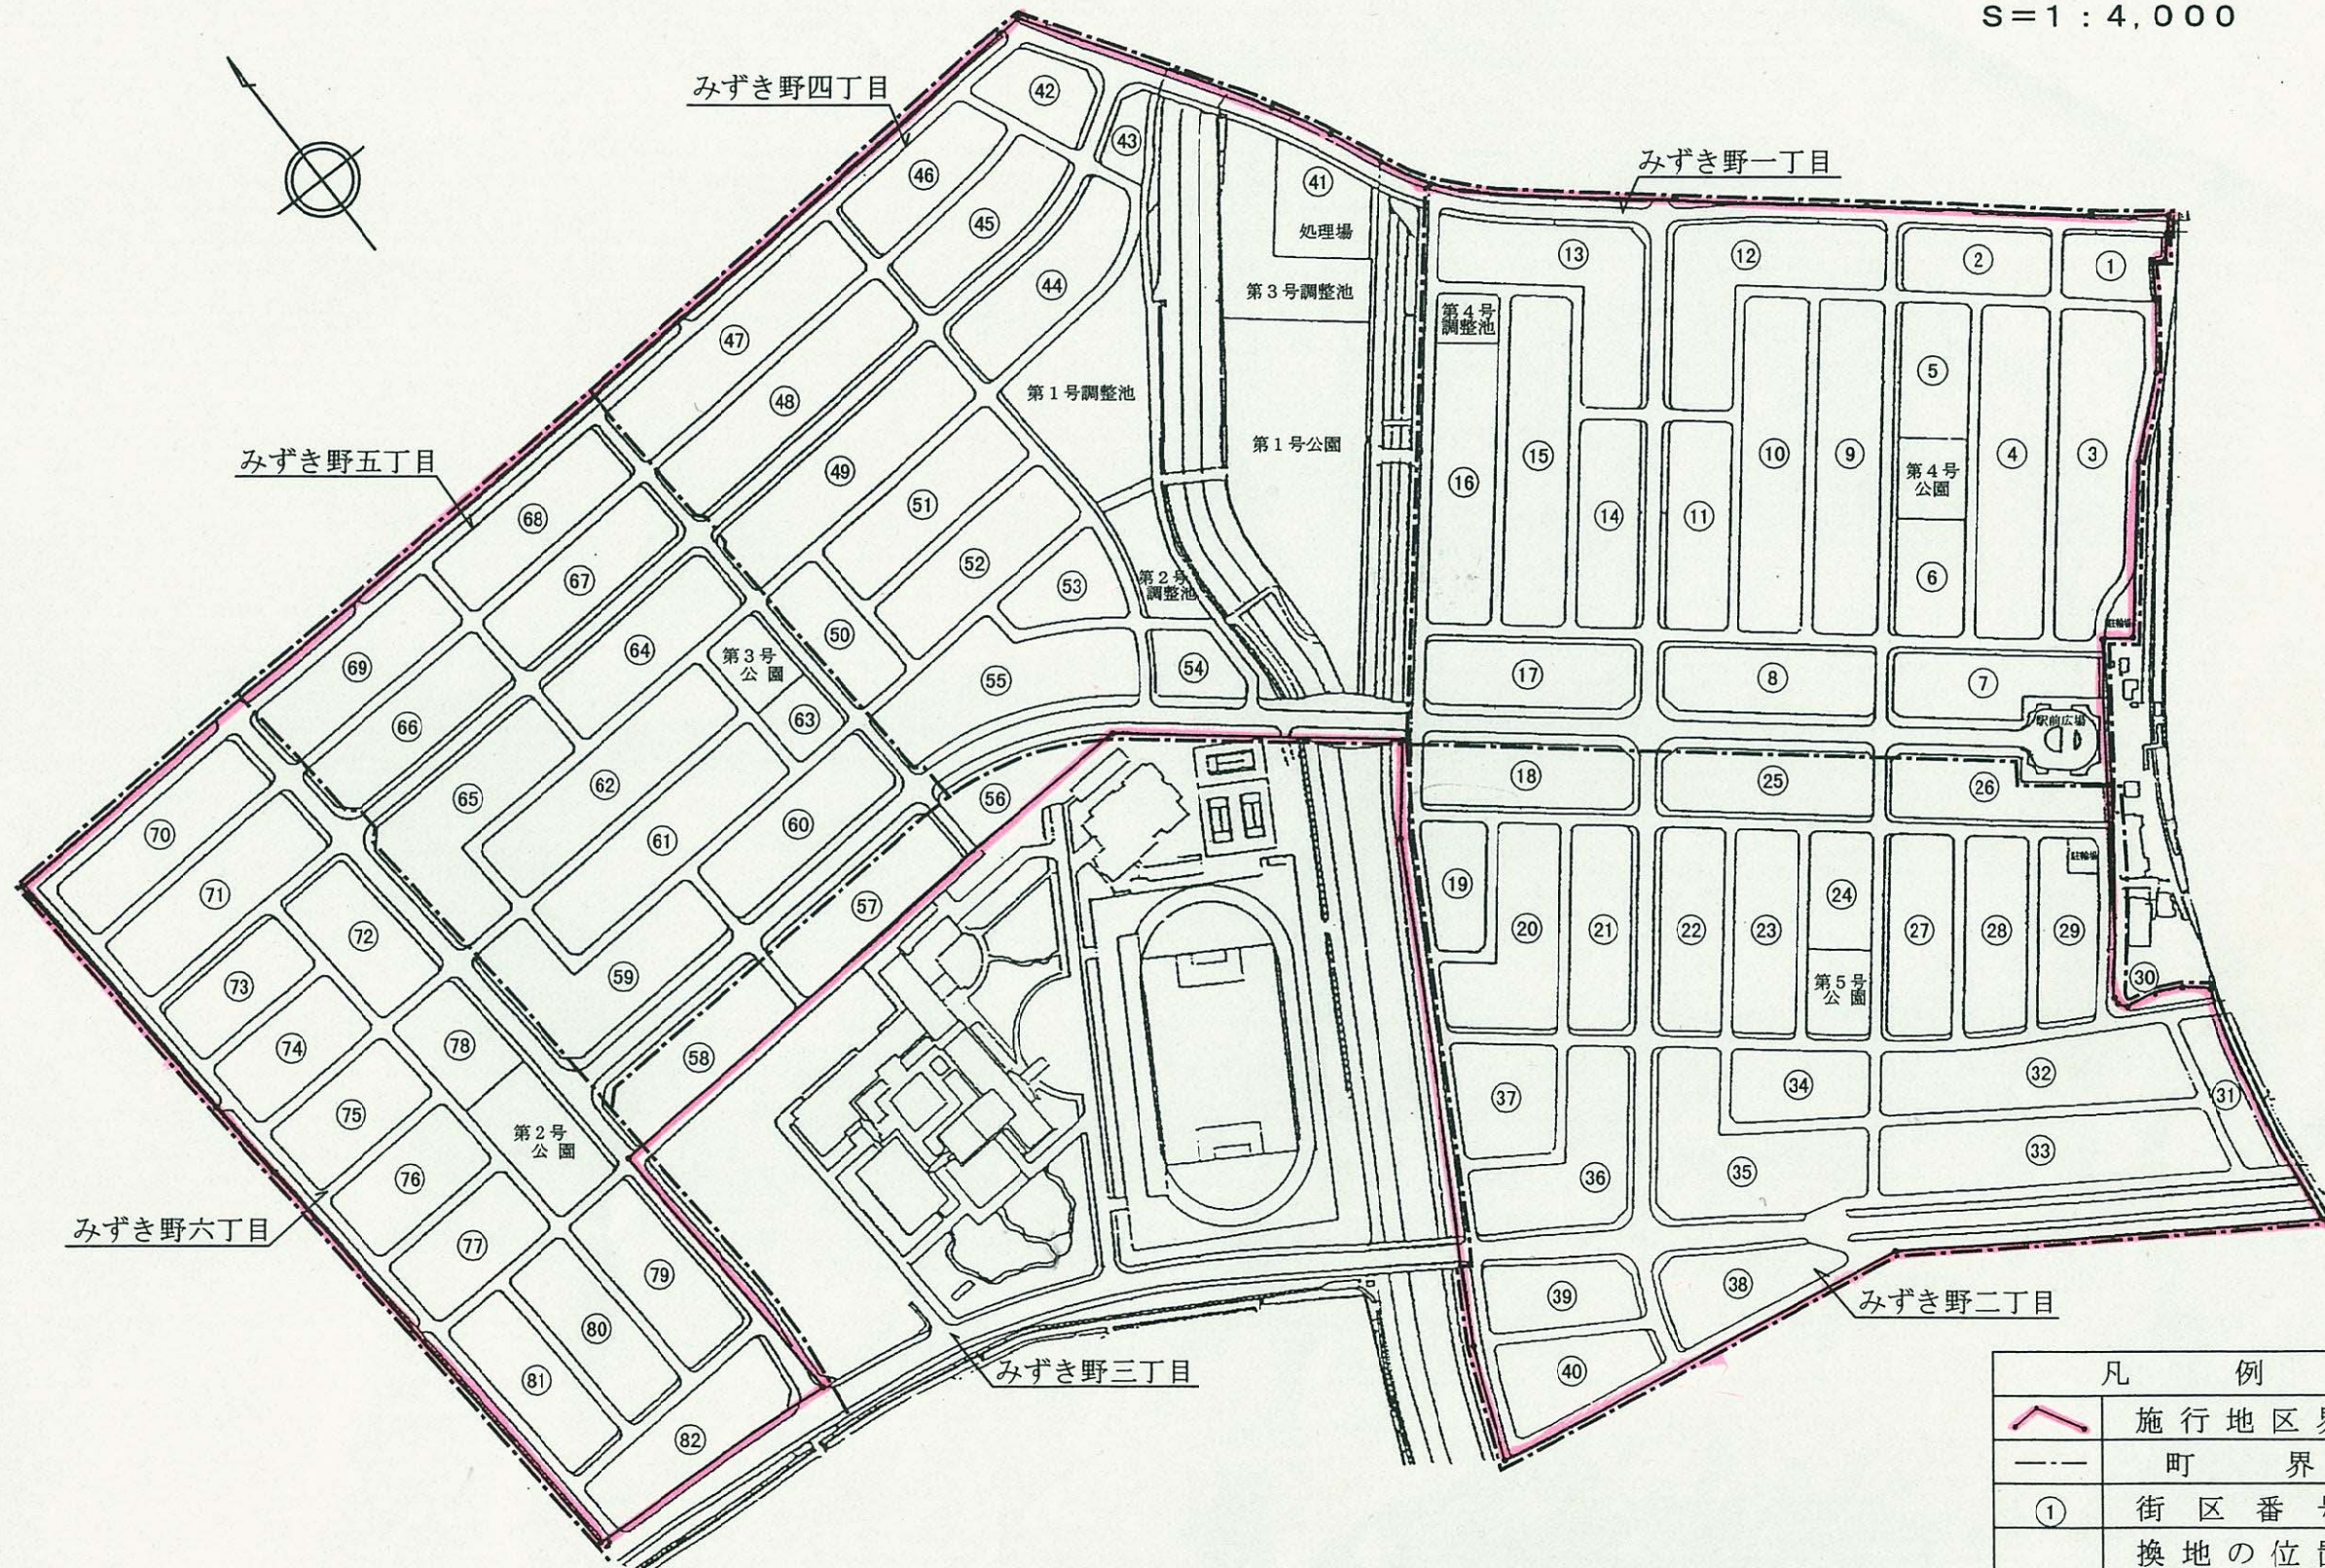

新潟都市計画事業
赤塚駅前土地区画整理事業

換 地 図
みずき野一丁目



縮 尺 500 分之 1

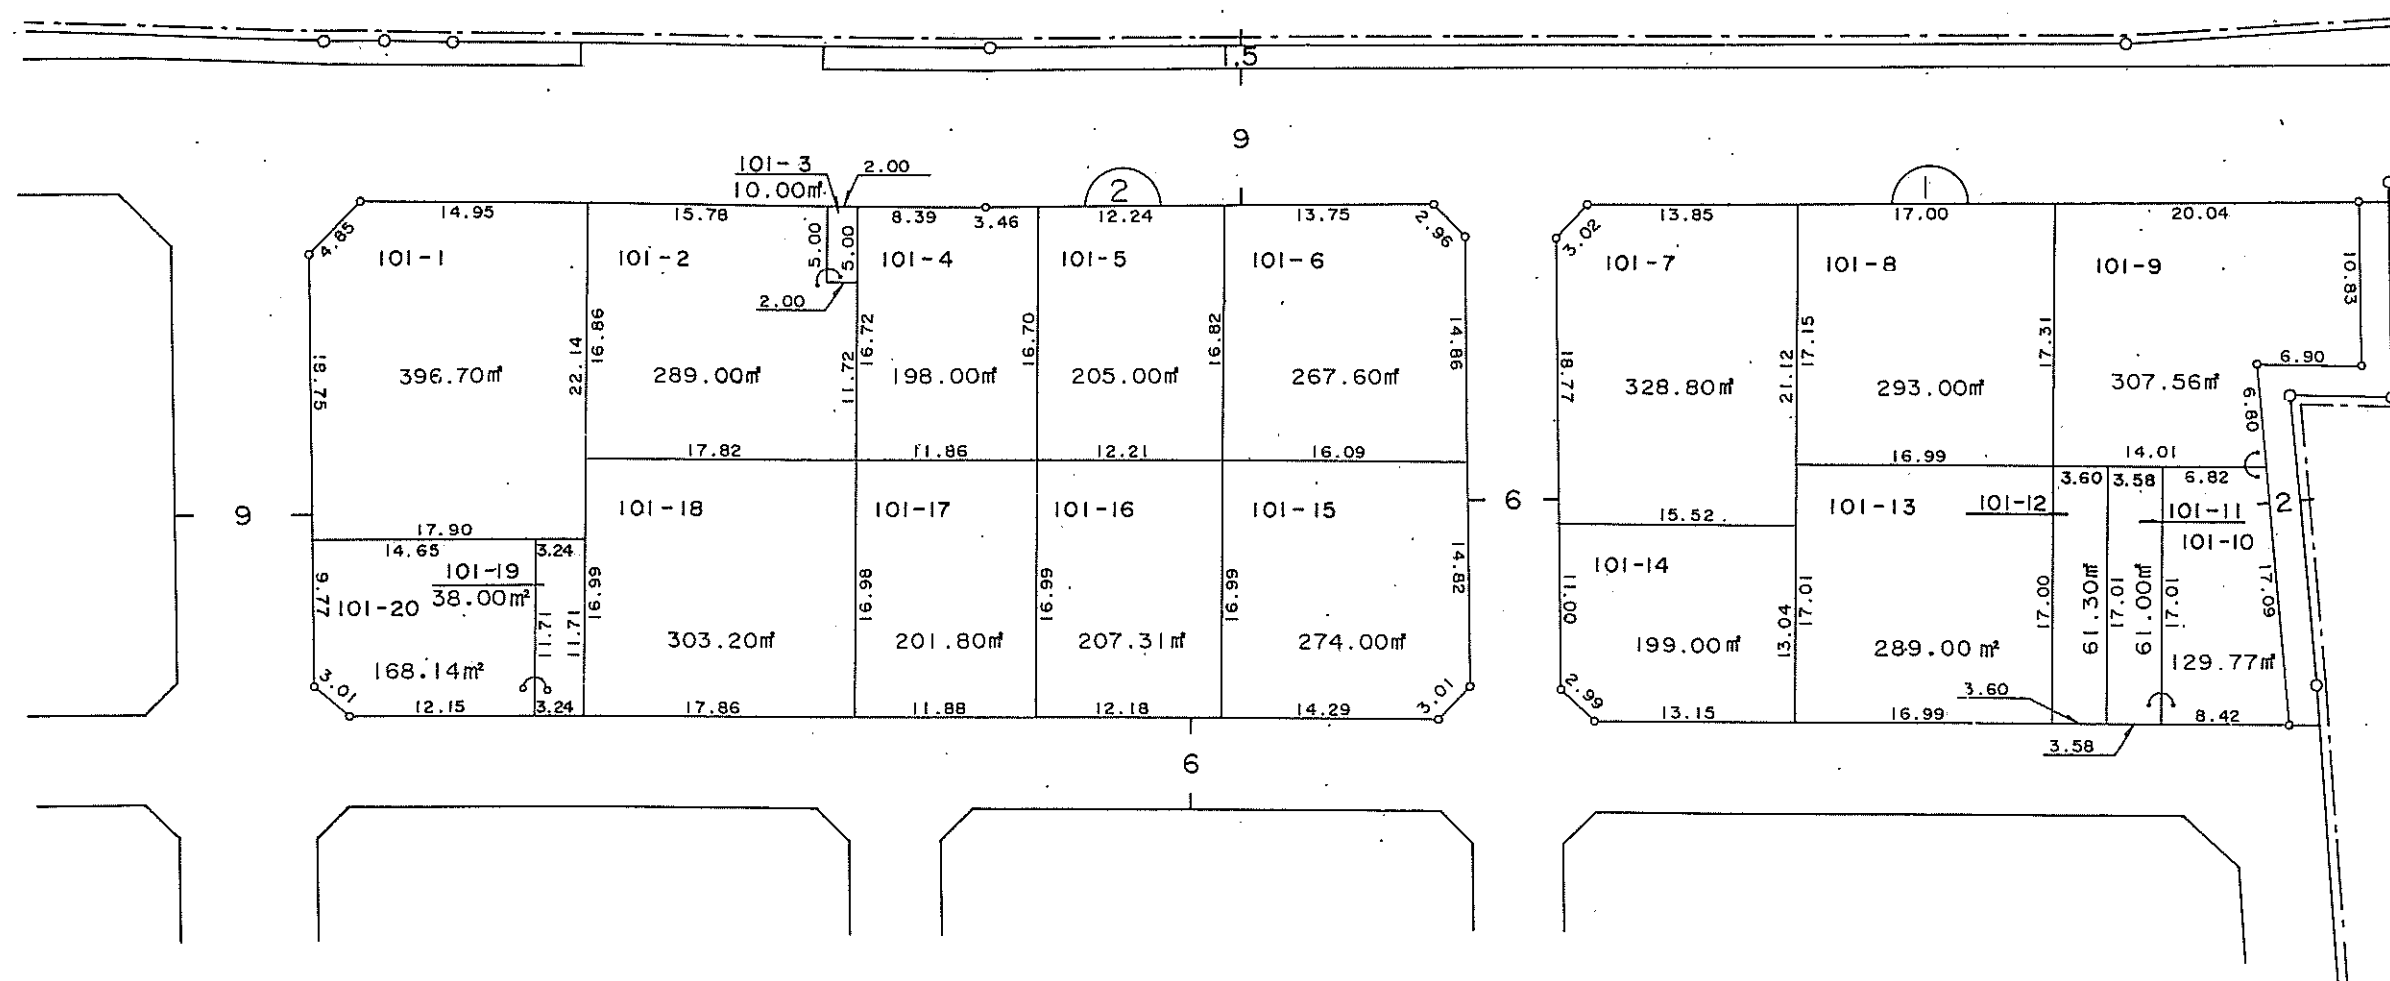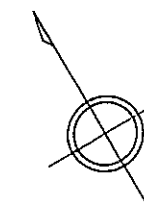

新潟都市計画事業
赤塚駅前土地区画整理事業

換 地 図
みずき野一丁目


縮 尺 500 分之 1

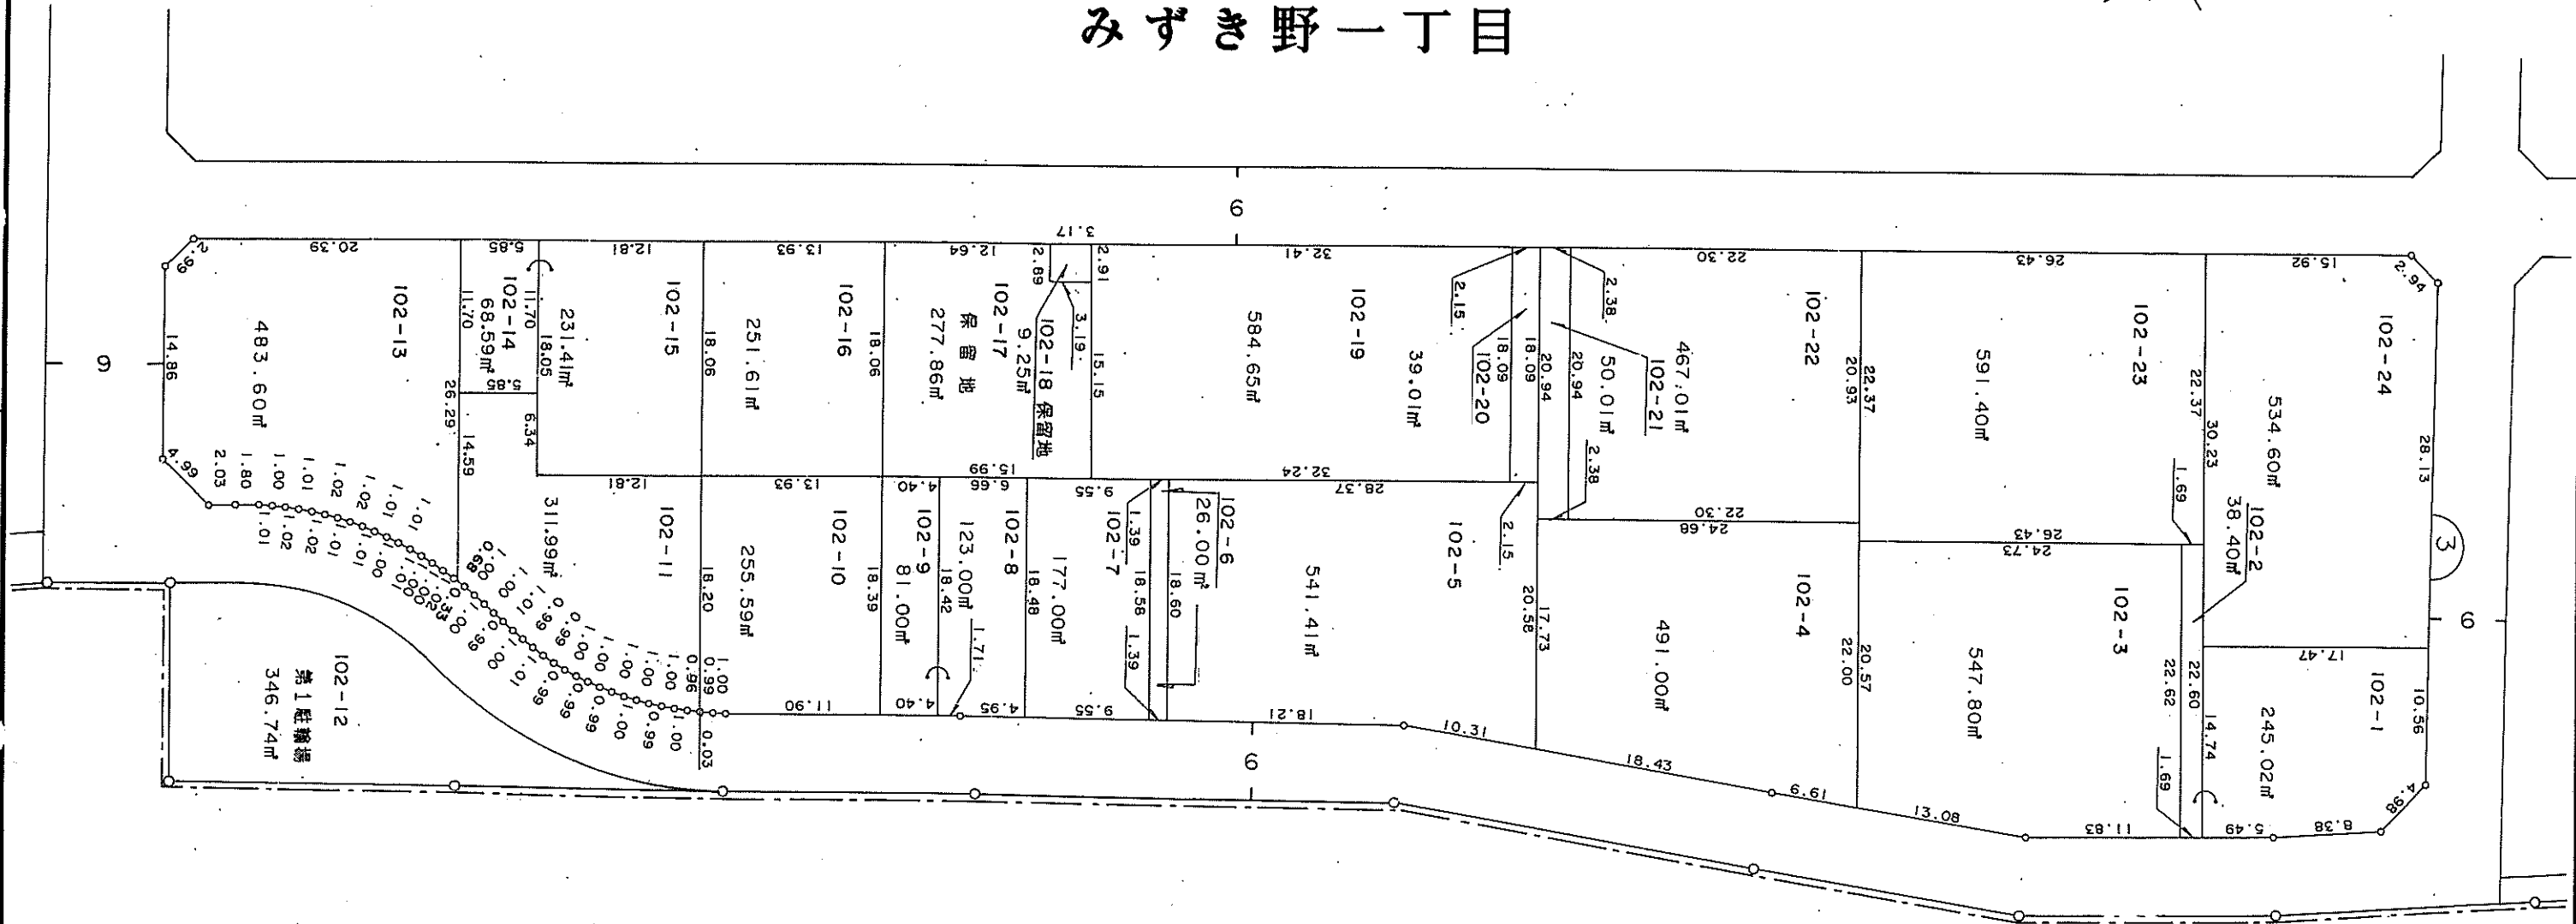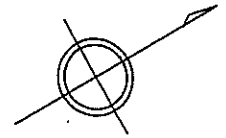


新潟都市計画事業
赤塚駅前土地区画整理事業

換 地 図
みずき野一丁目

縮 尺 500 分之 1

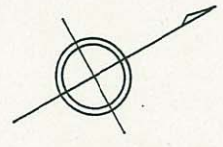



① H16.8.24
173.14m²

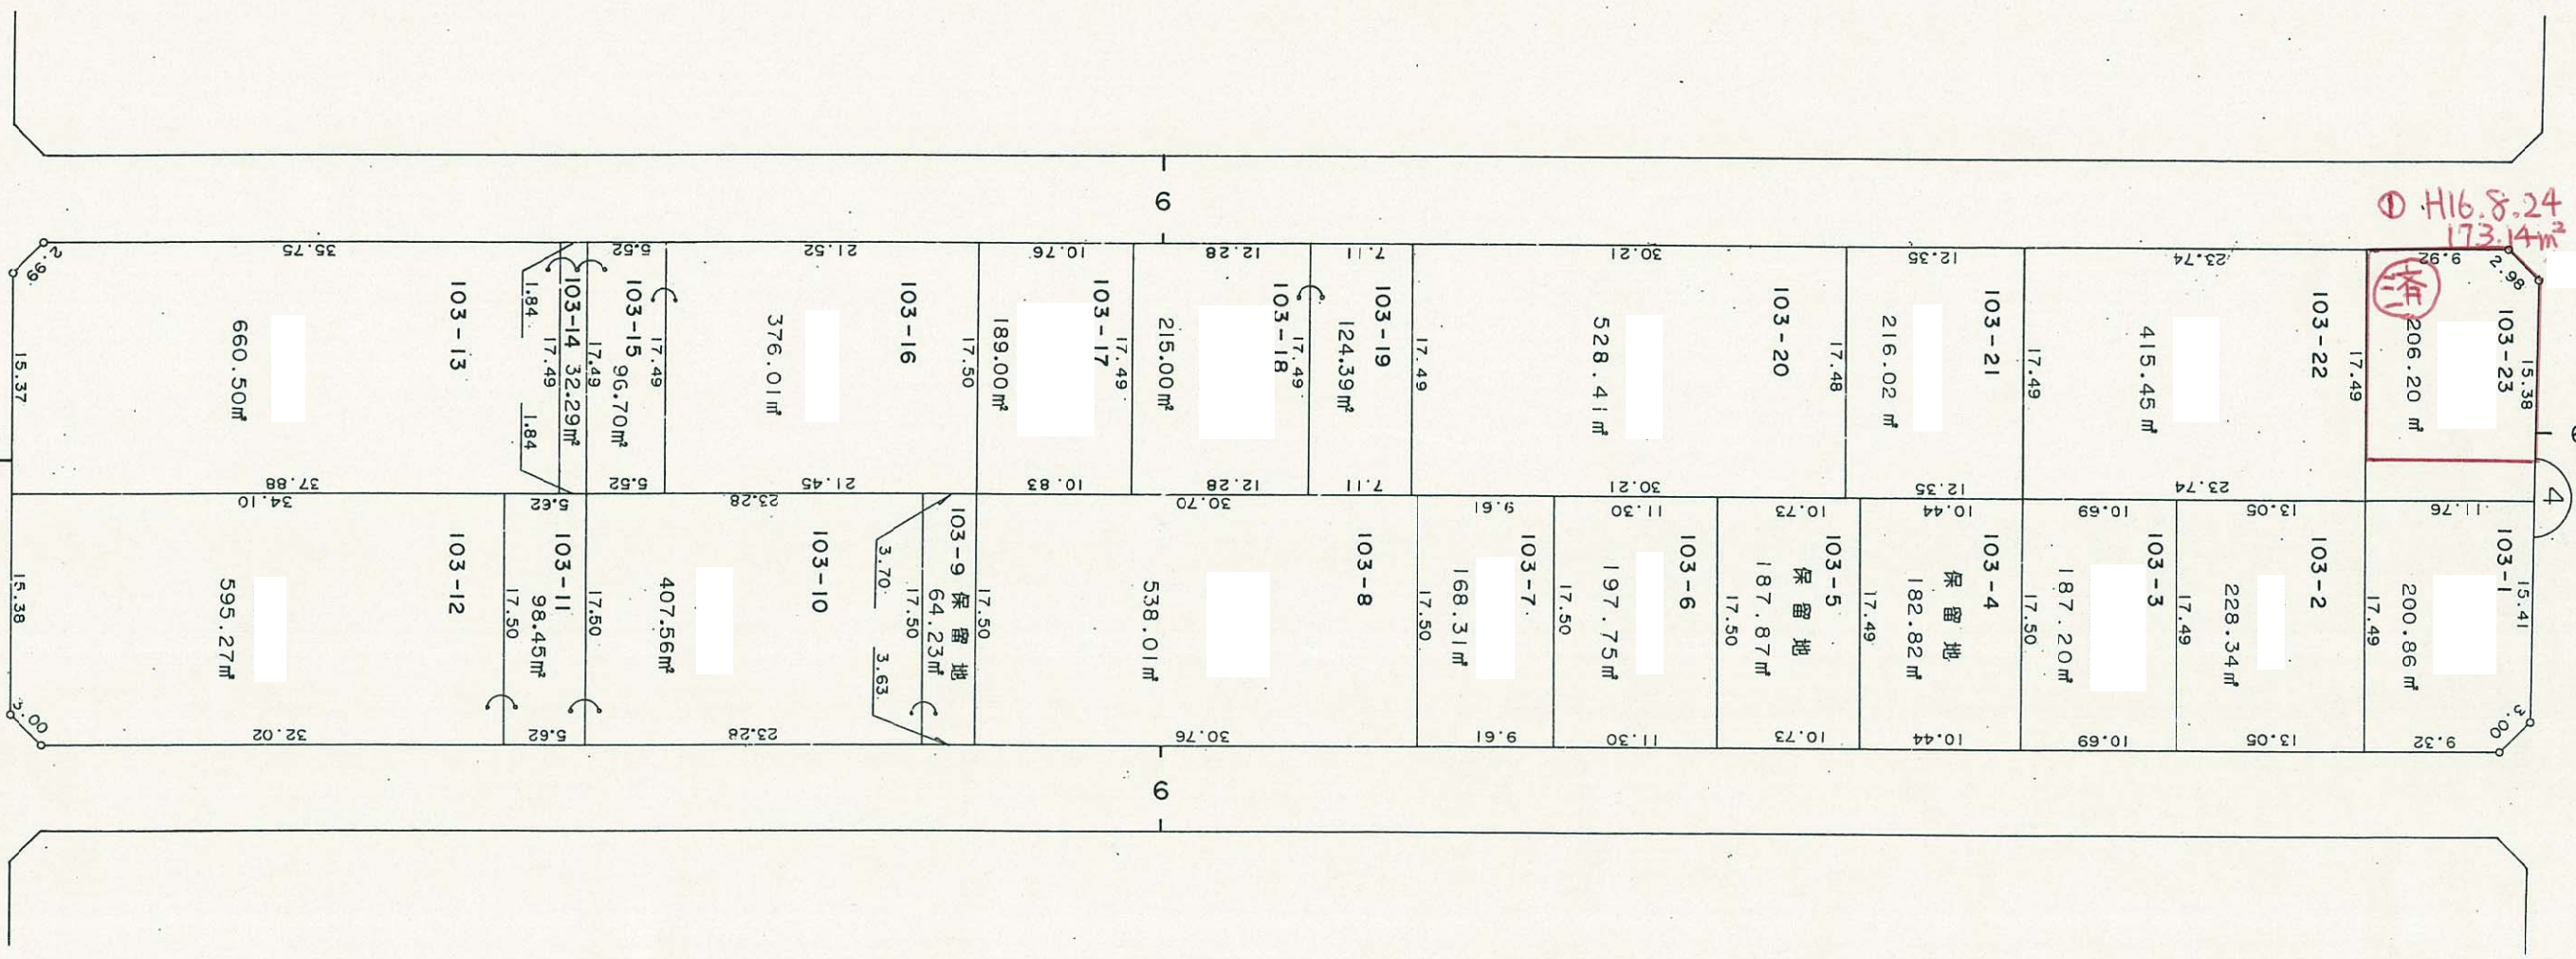

新潟都市計画事業
赤塚駅前土地区画整理事業

換 地 図
みずき野一丁目



縮 尺 500 分之 1

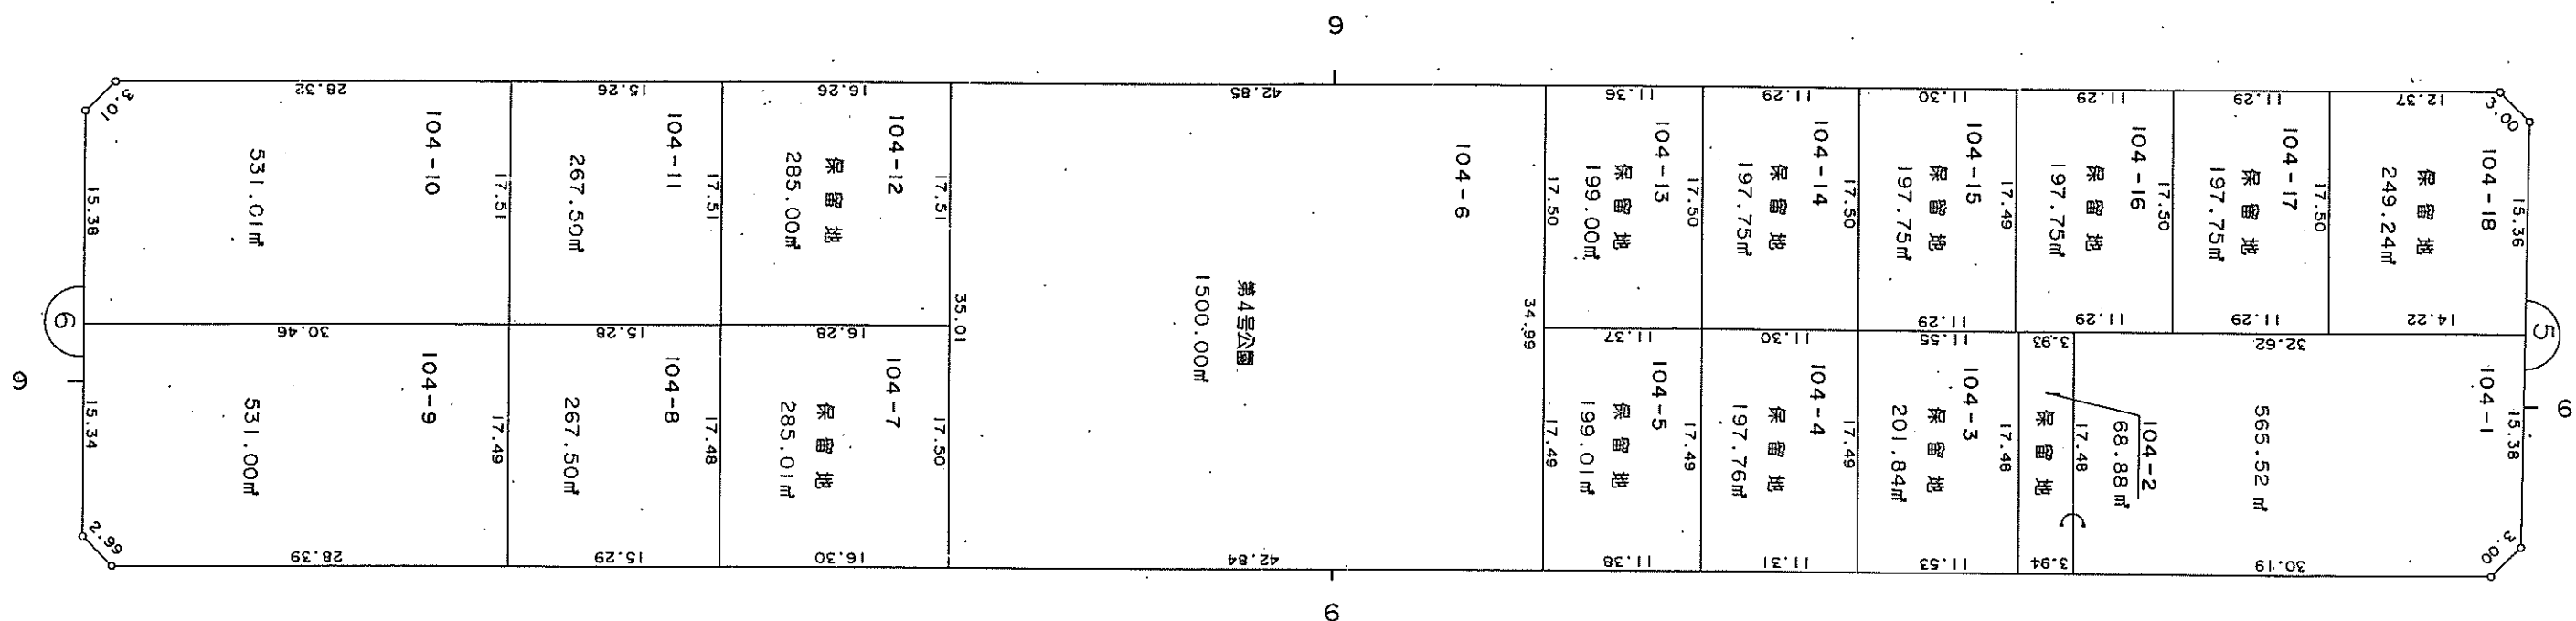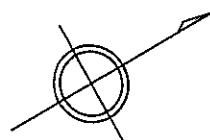

新潟都市計画事業
赤塚駅前土地区画整理事業

換 地 図
みずき野一丁目


縮 尺 500 分之 1

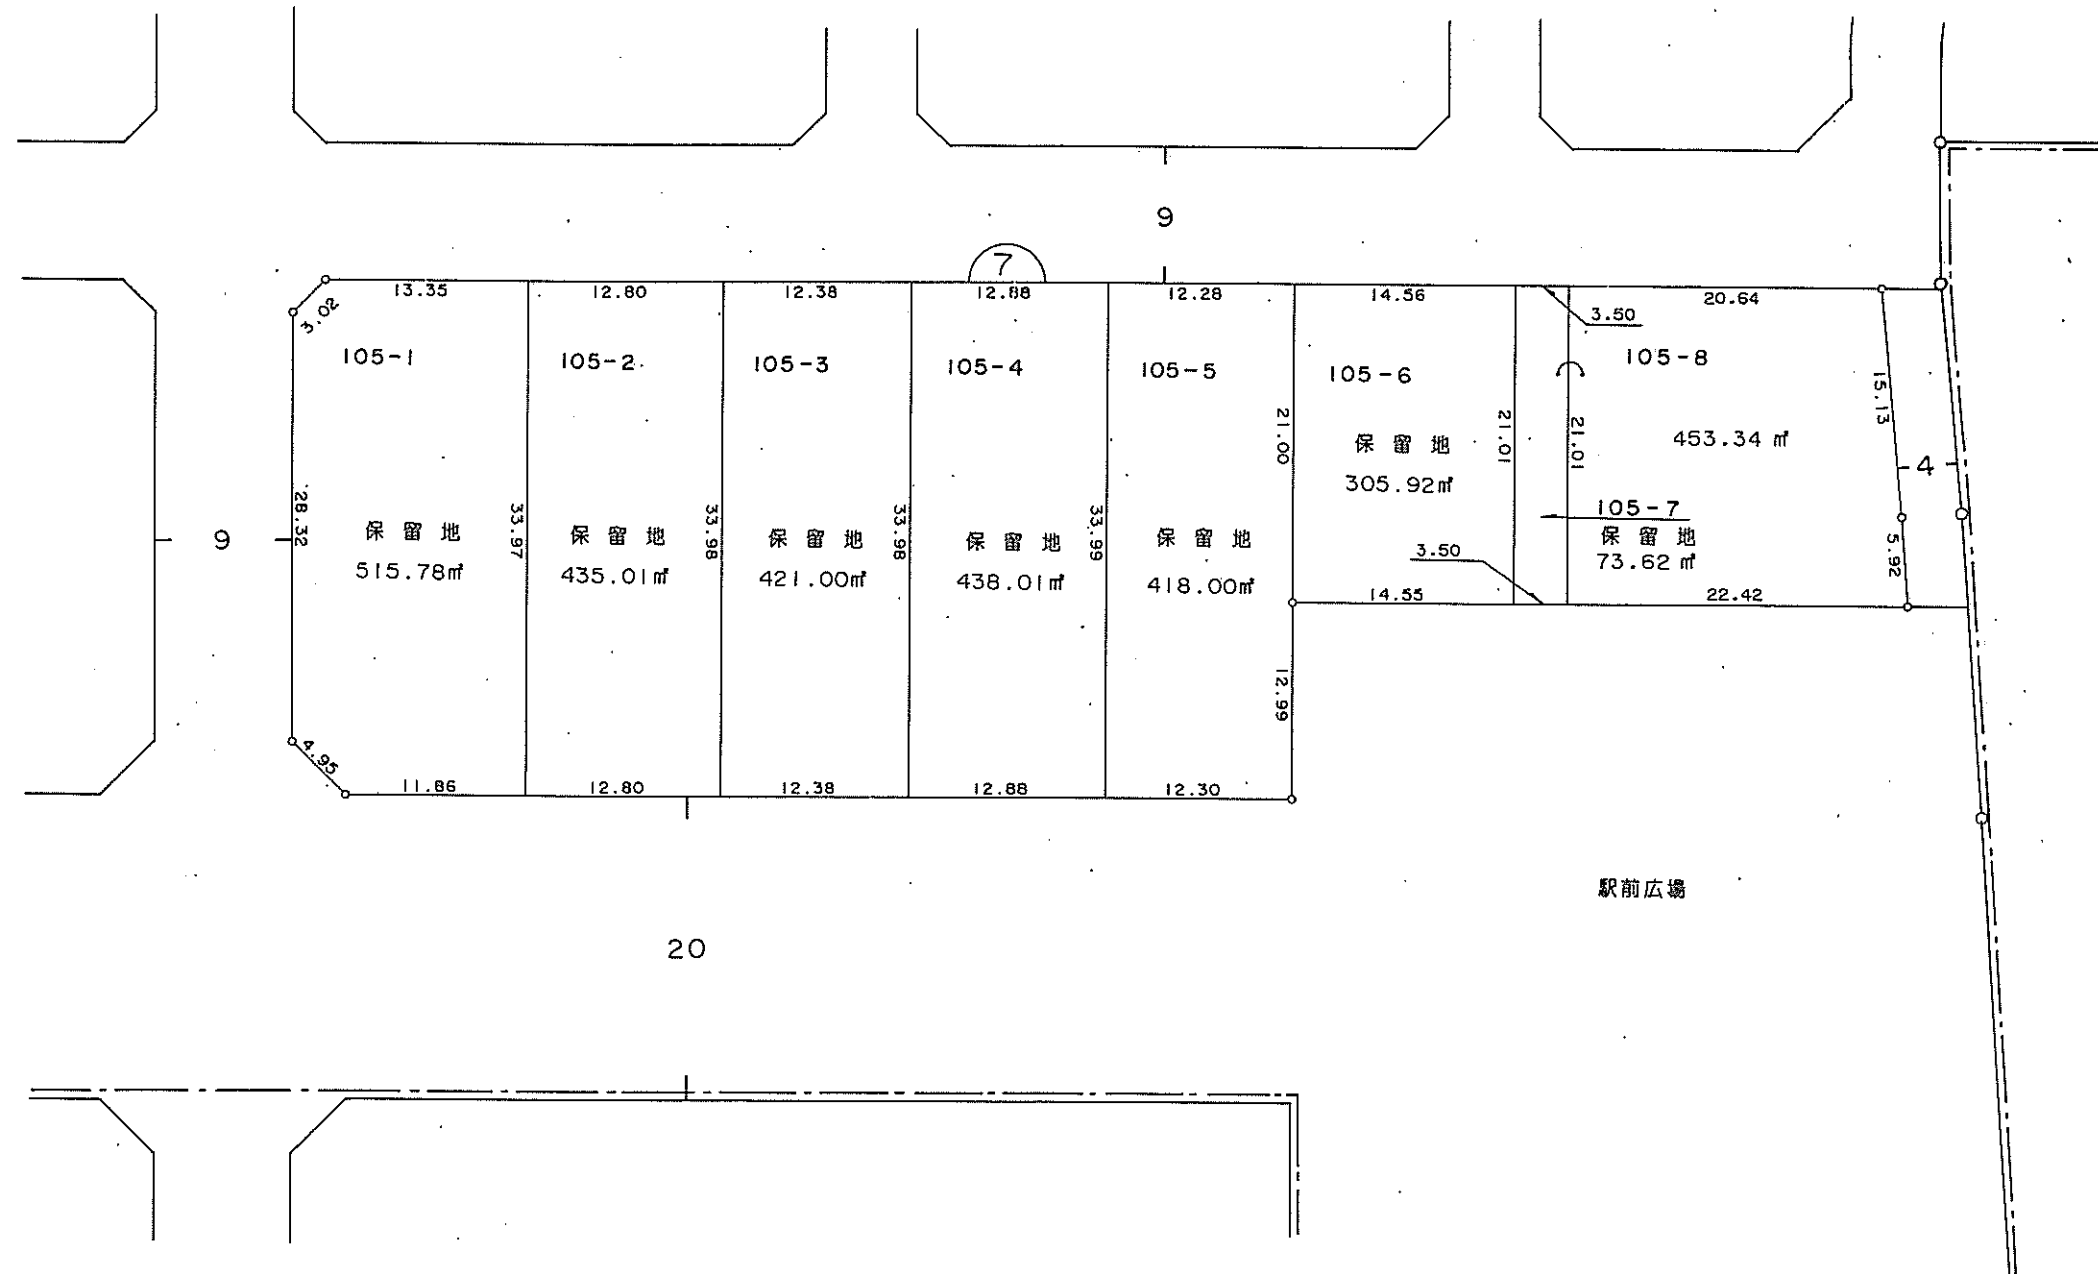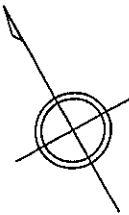


新潟都市計画事業
赤塚駅前土地区画整理事業

換 地 図

縮 尺 500 分之 1

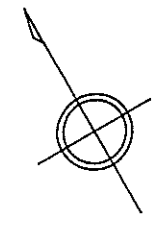



みずき野一丁目

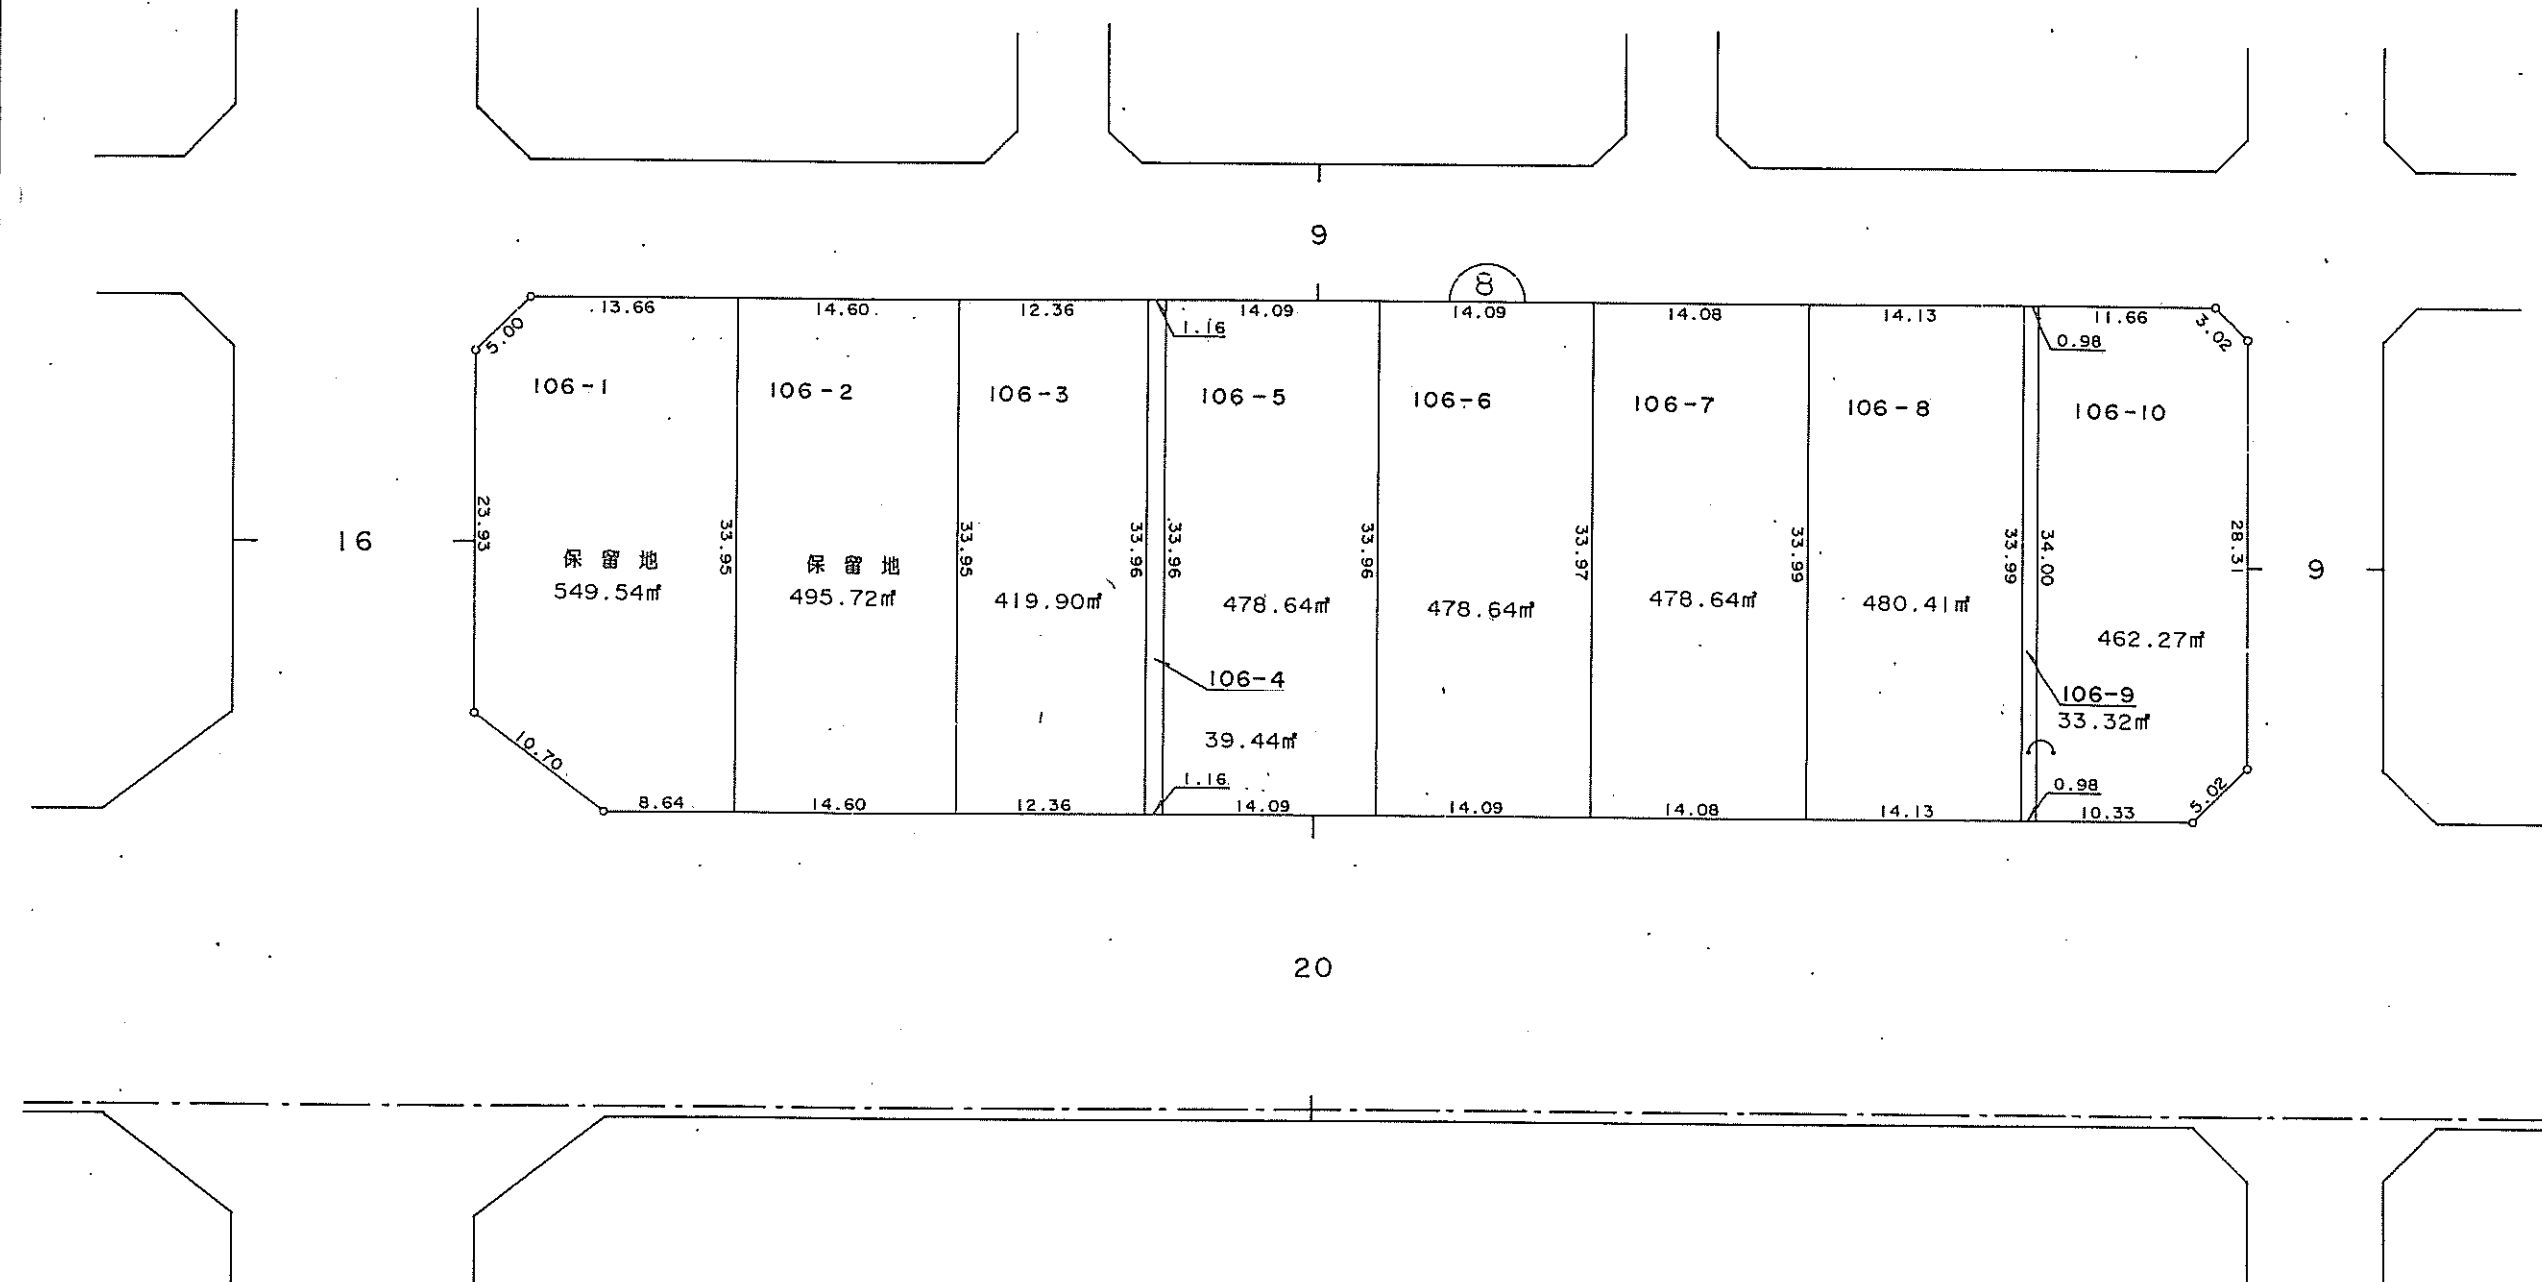

新潟都市計画事業
赤塚駅前土地区画整理事業

換 地 図
みずき野一丁目



縮 尺 500 分之 1

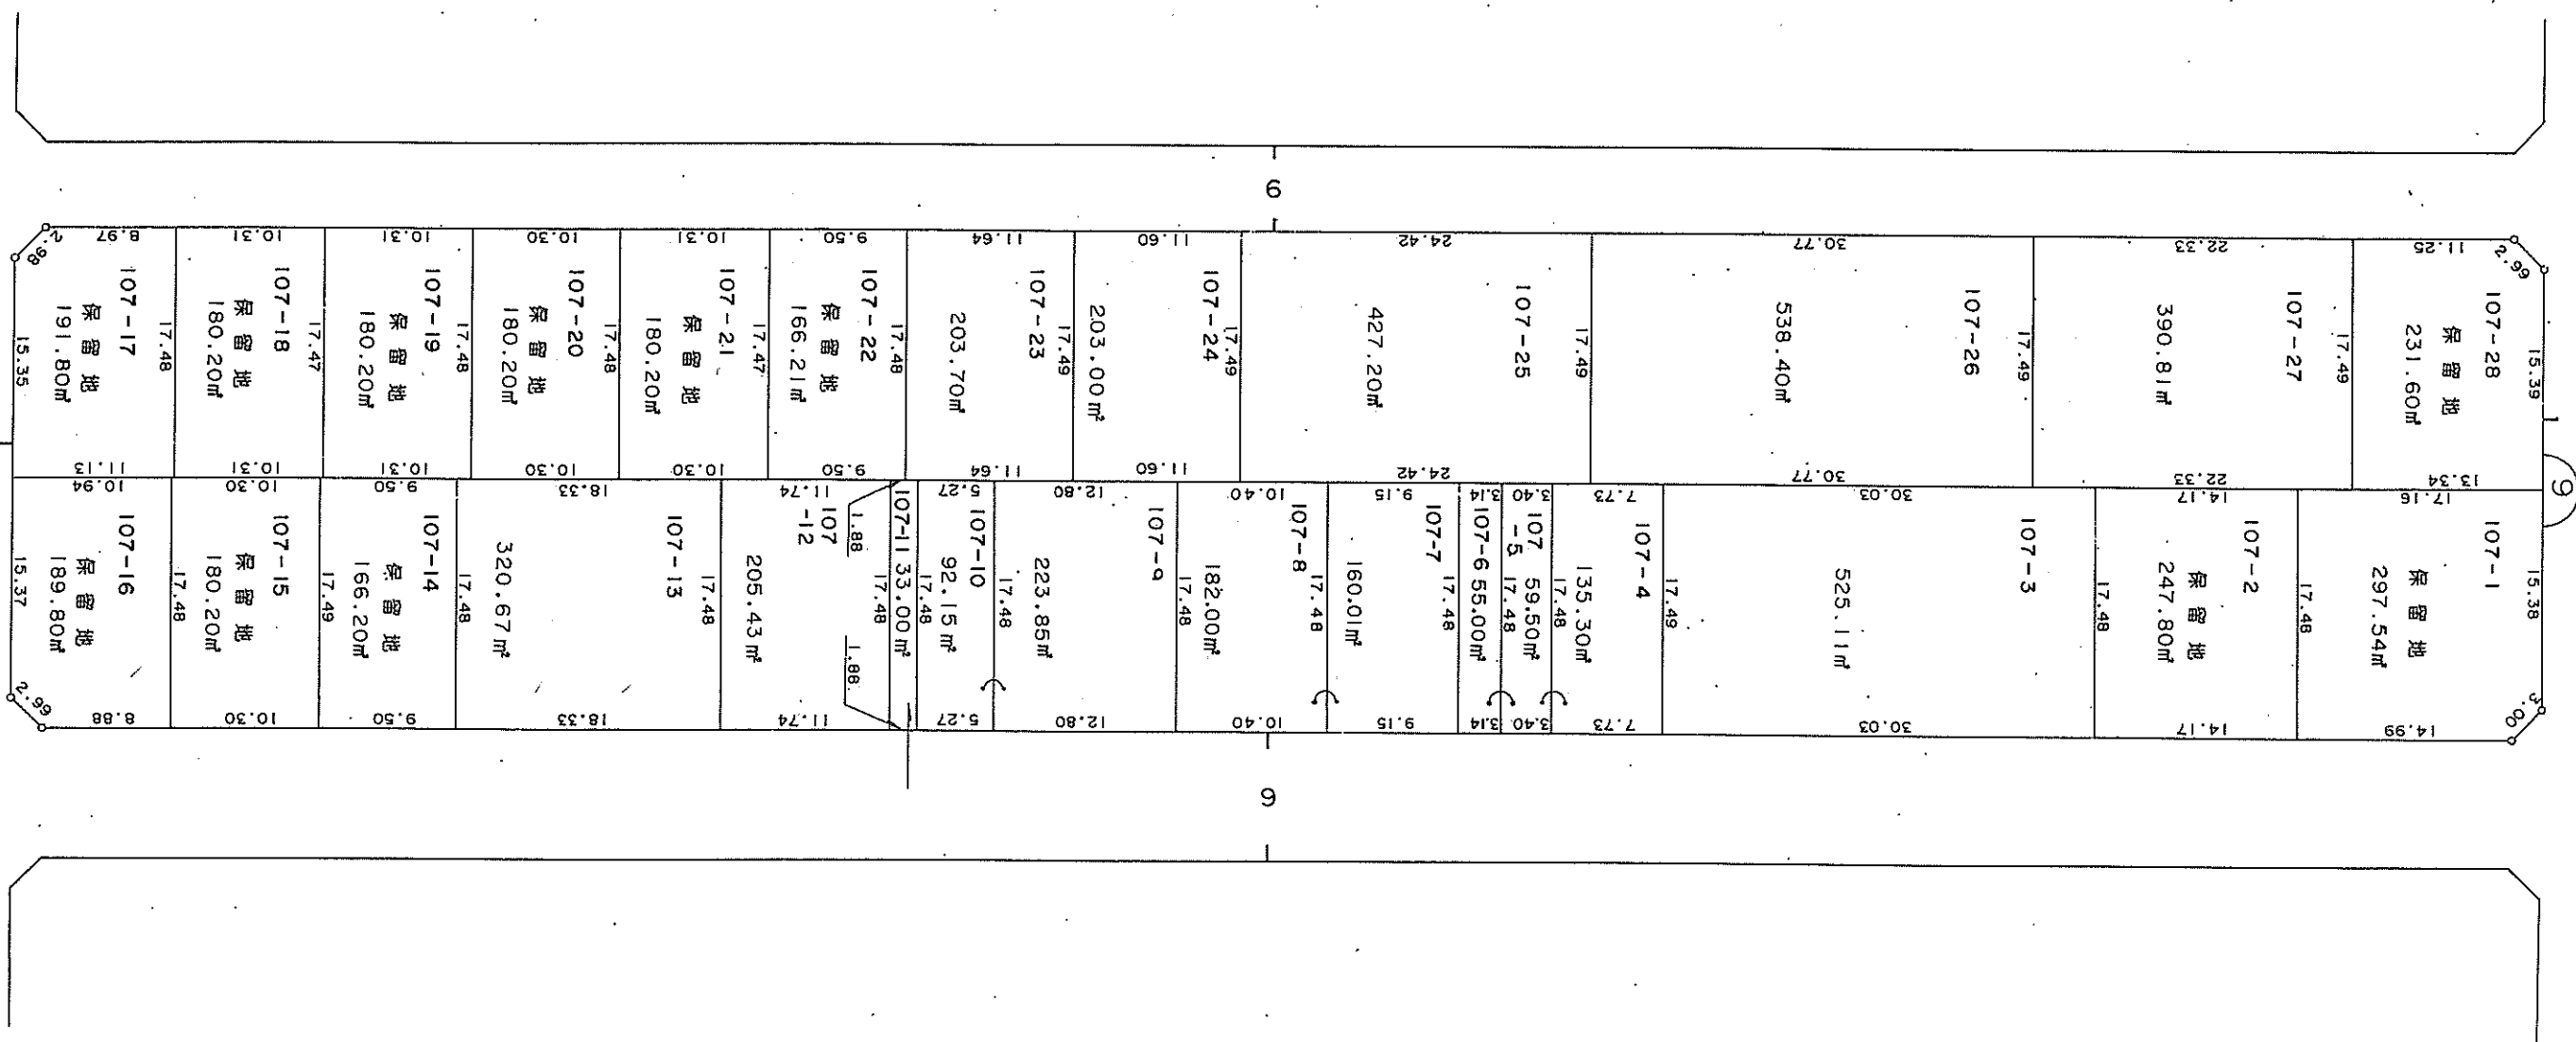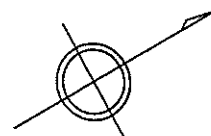

新潟都市計画事業
赤塚駅前土地区画整理事業

換 地 図
みずき野一丁目



縮 尺 500 分之 1

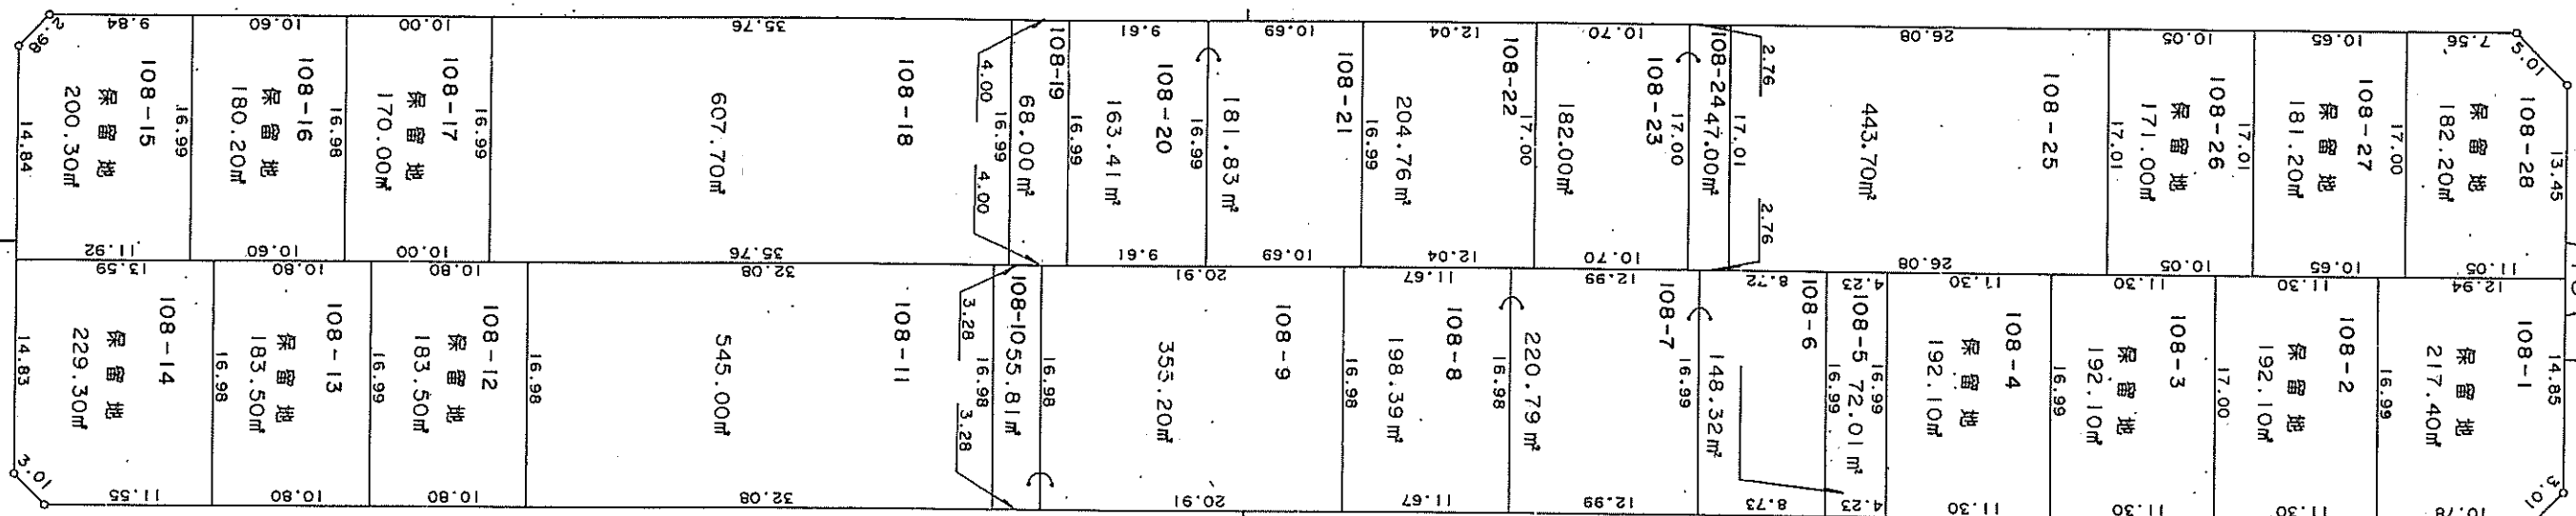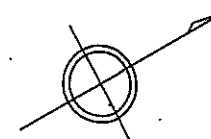

新潟都市計画事業
赤塚駅前土地区画整理事業

換 地 図
みずき野一丁目



縮 尺 500 分之 1

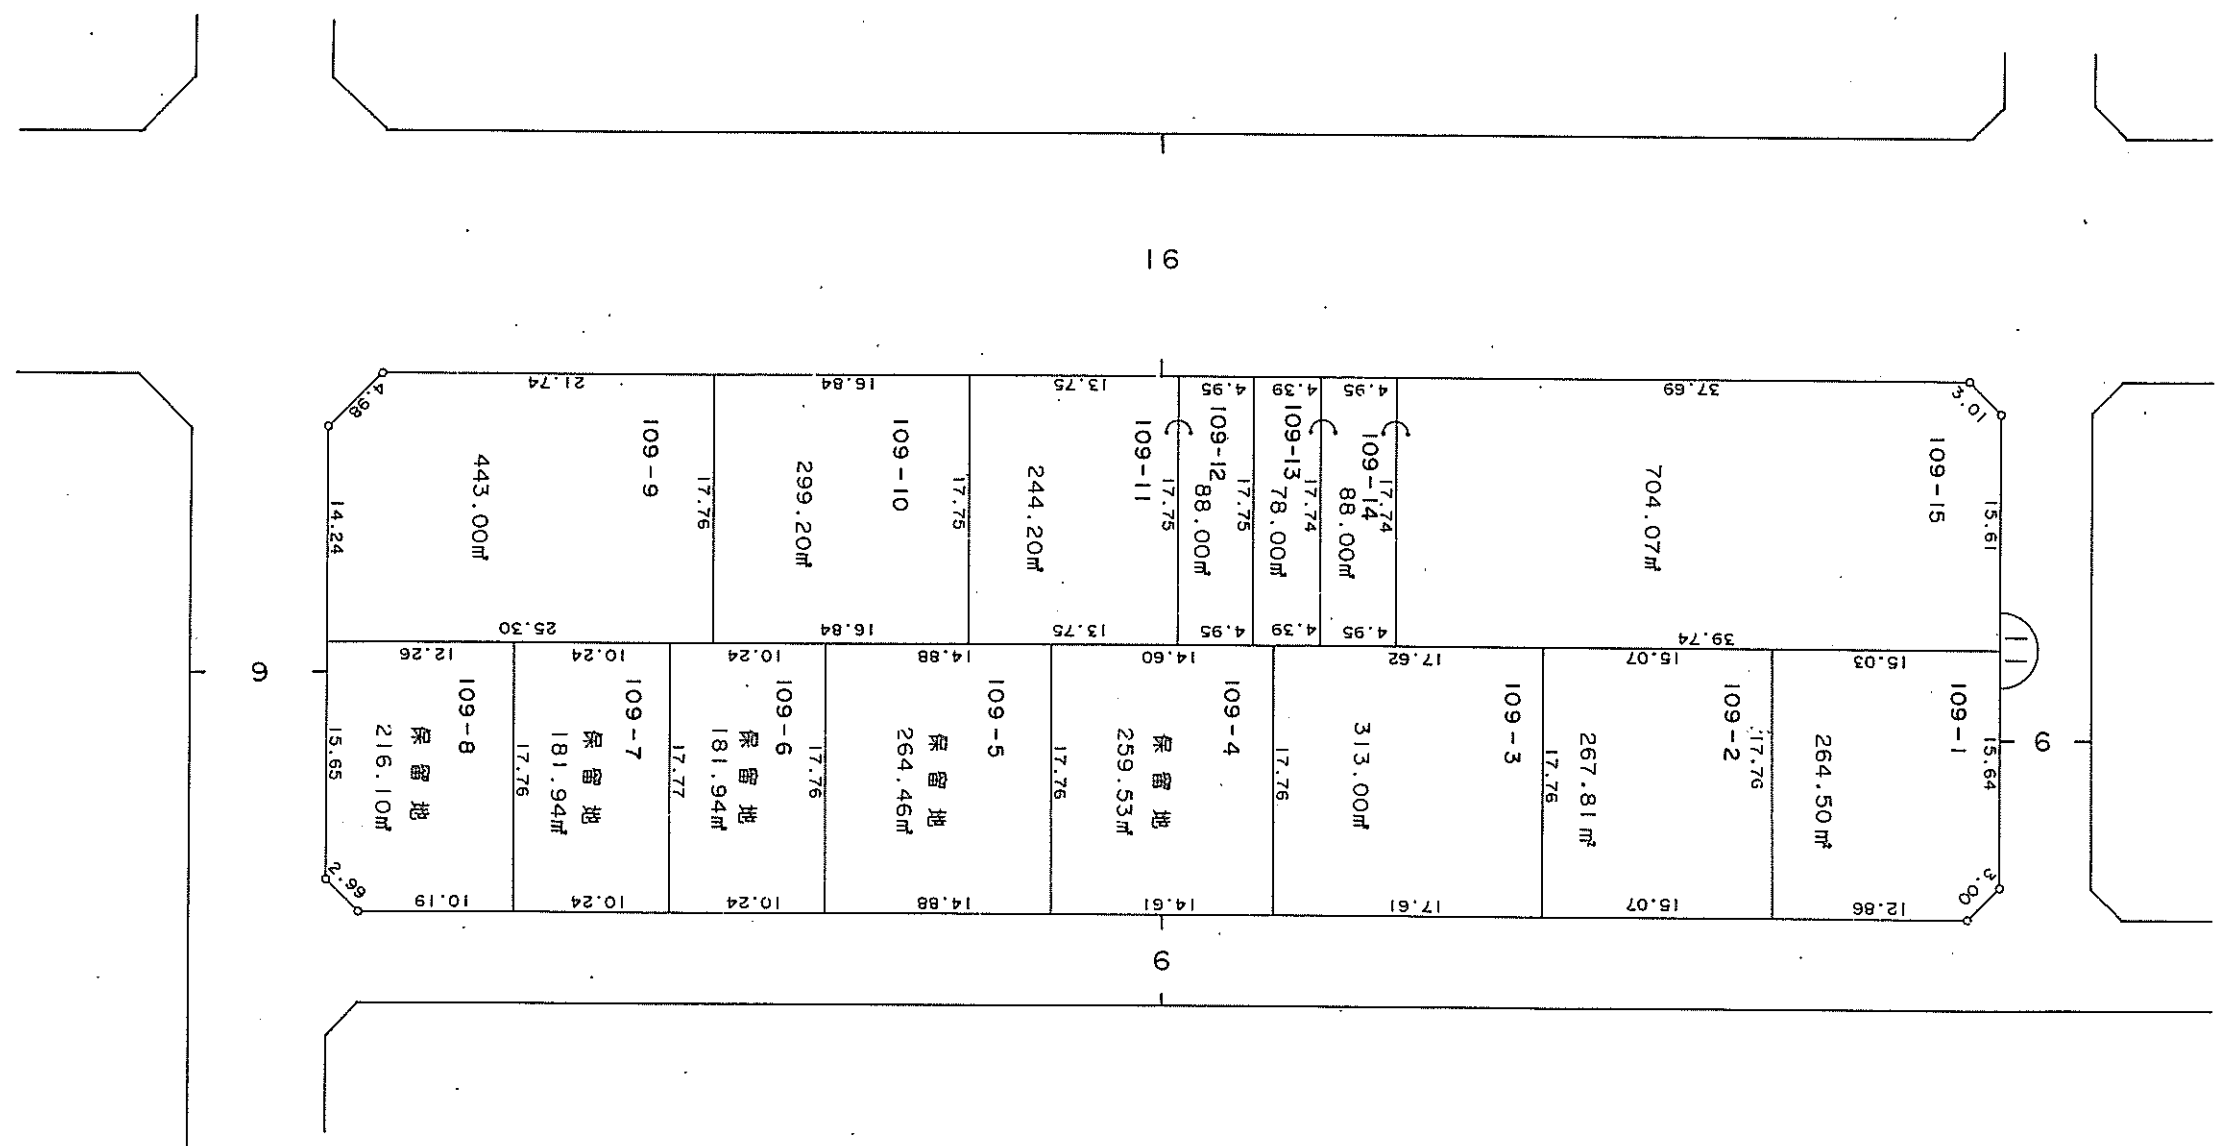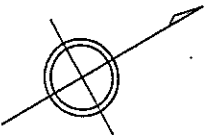


新潟都市計画事業
赤塚駅前土地区画整理事業

換 地 図
みずき野一丁目

縮 尺 500 分之 1

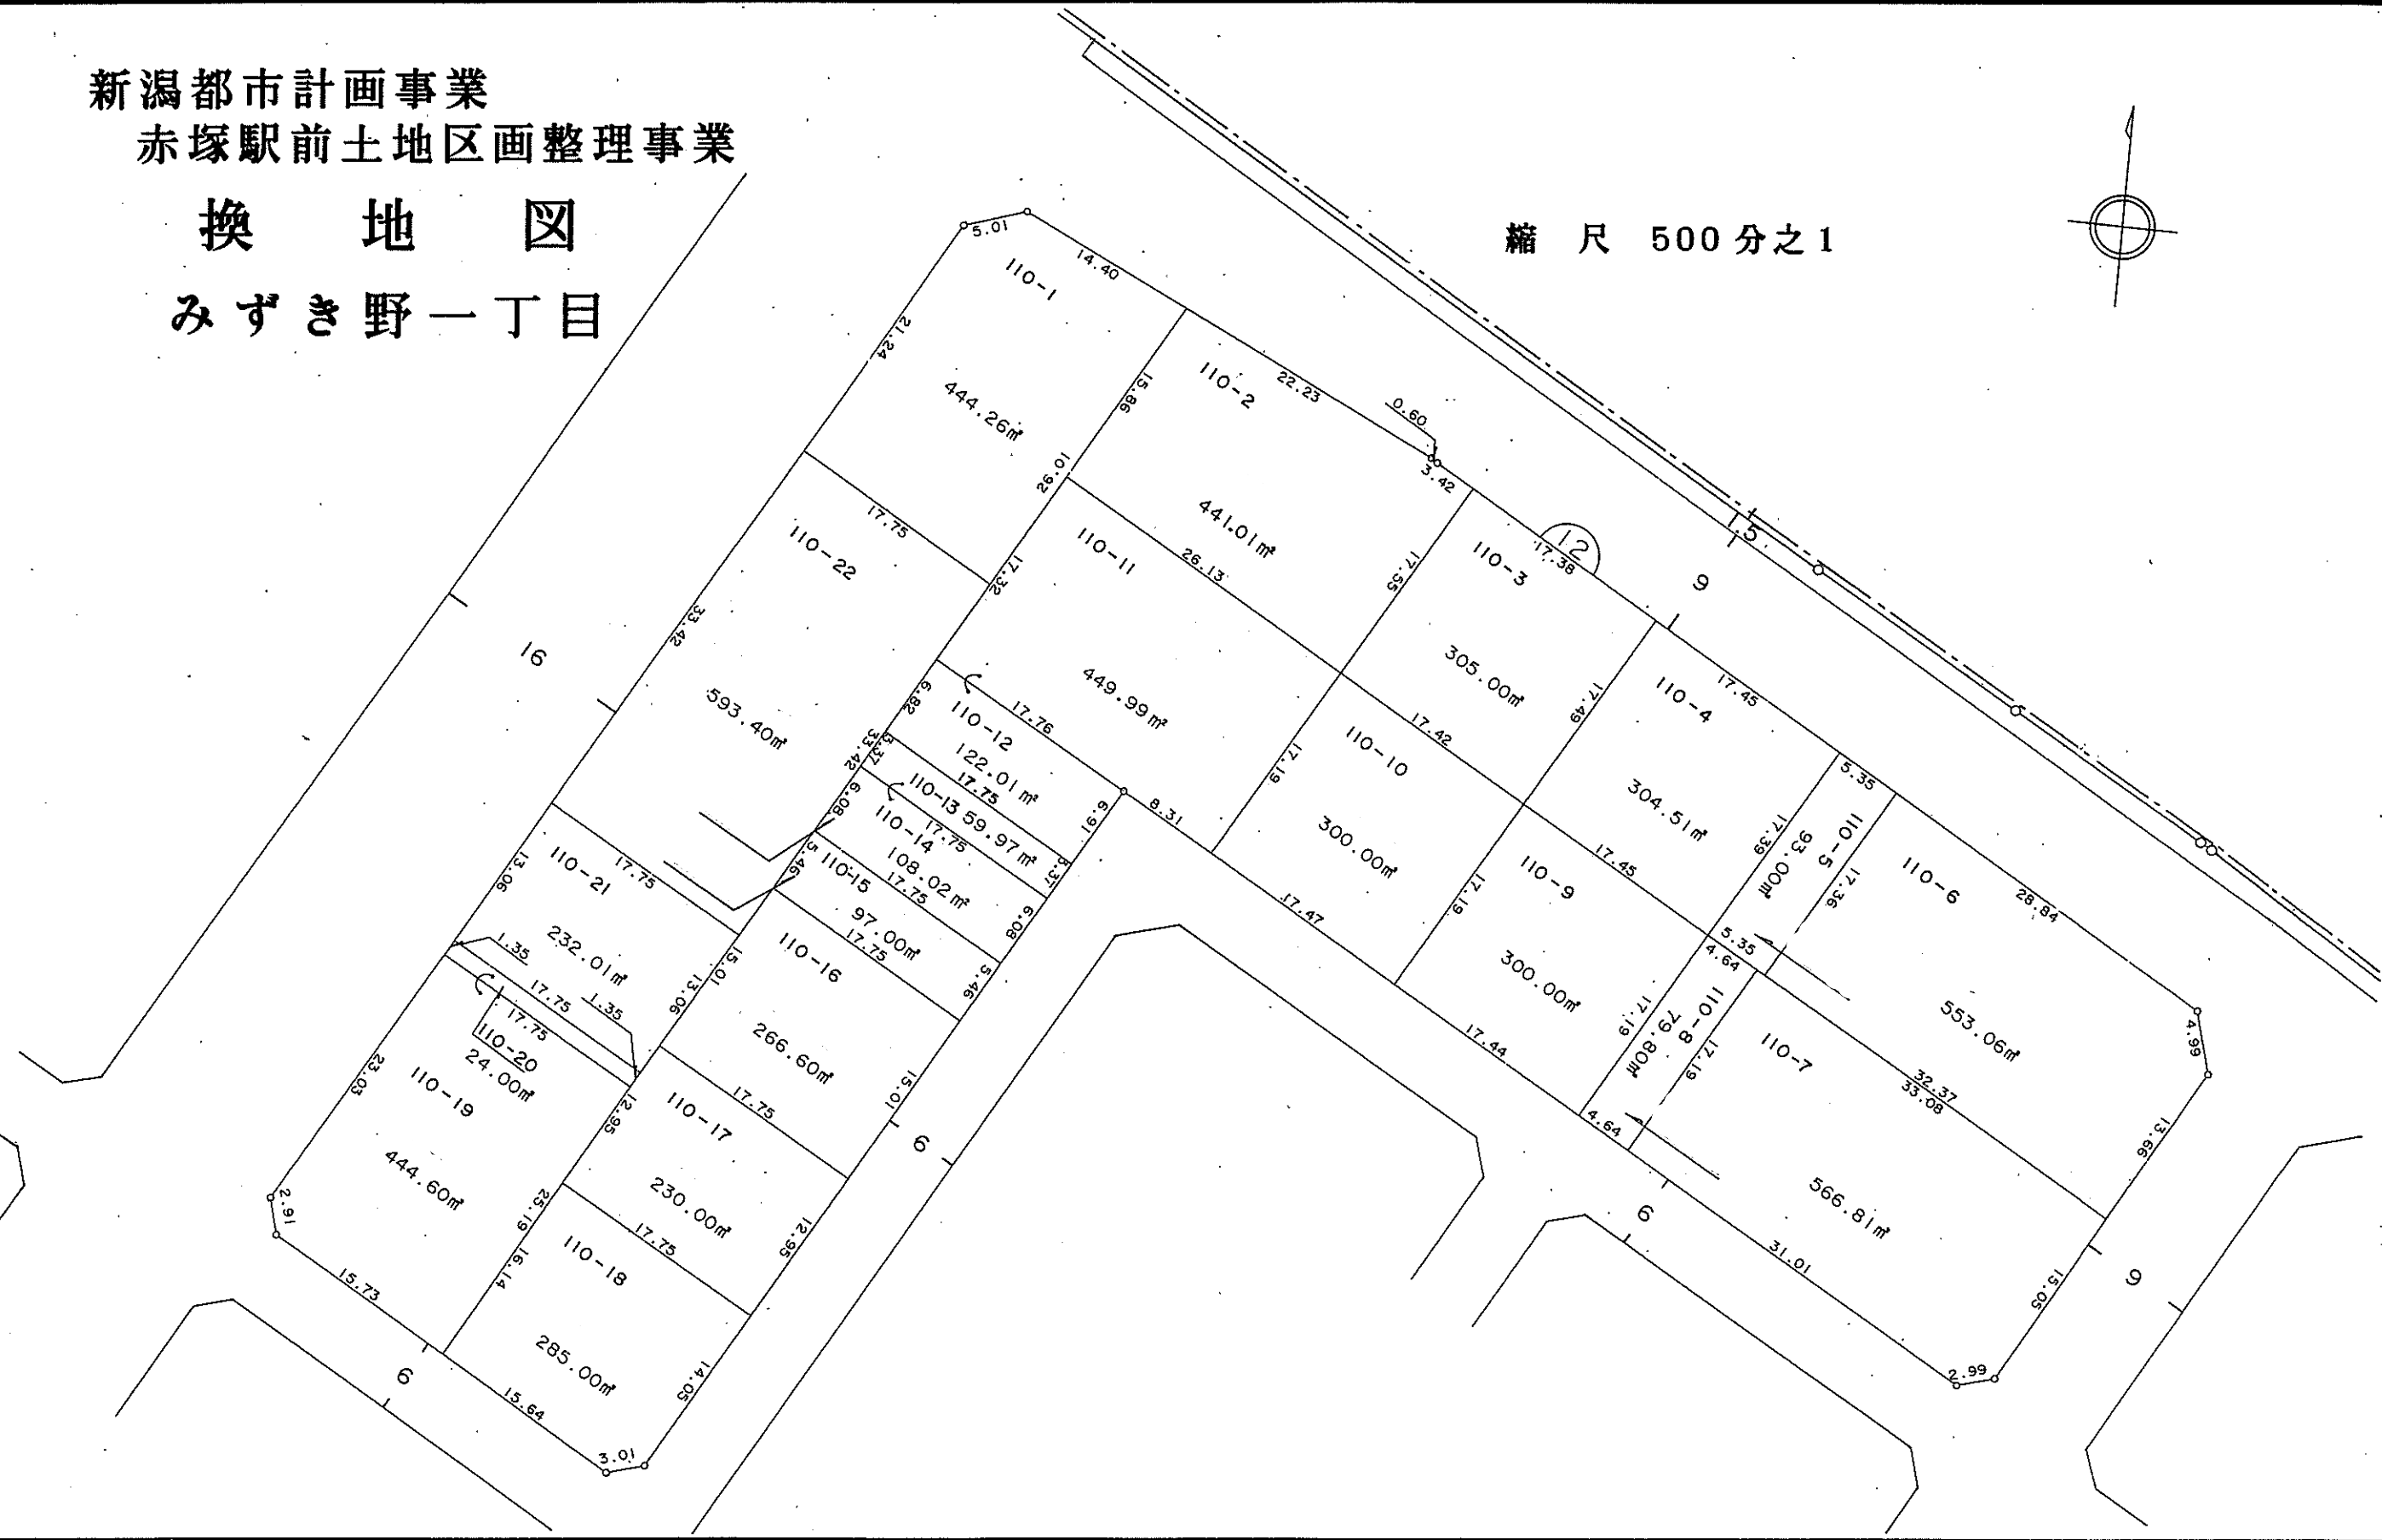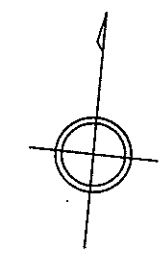


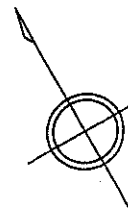


換 地 図 縮 尺 500 分之 1
みずき野一丁目

新潟都市計画事業
赤塚駅前土地区画整理事業

換 地 図
みずき野一丁目



縮 尺 500 分之 1

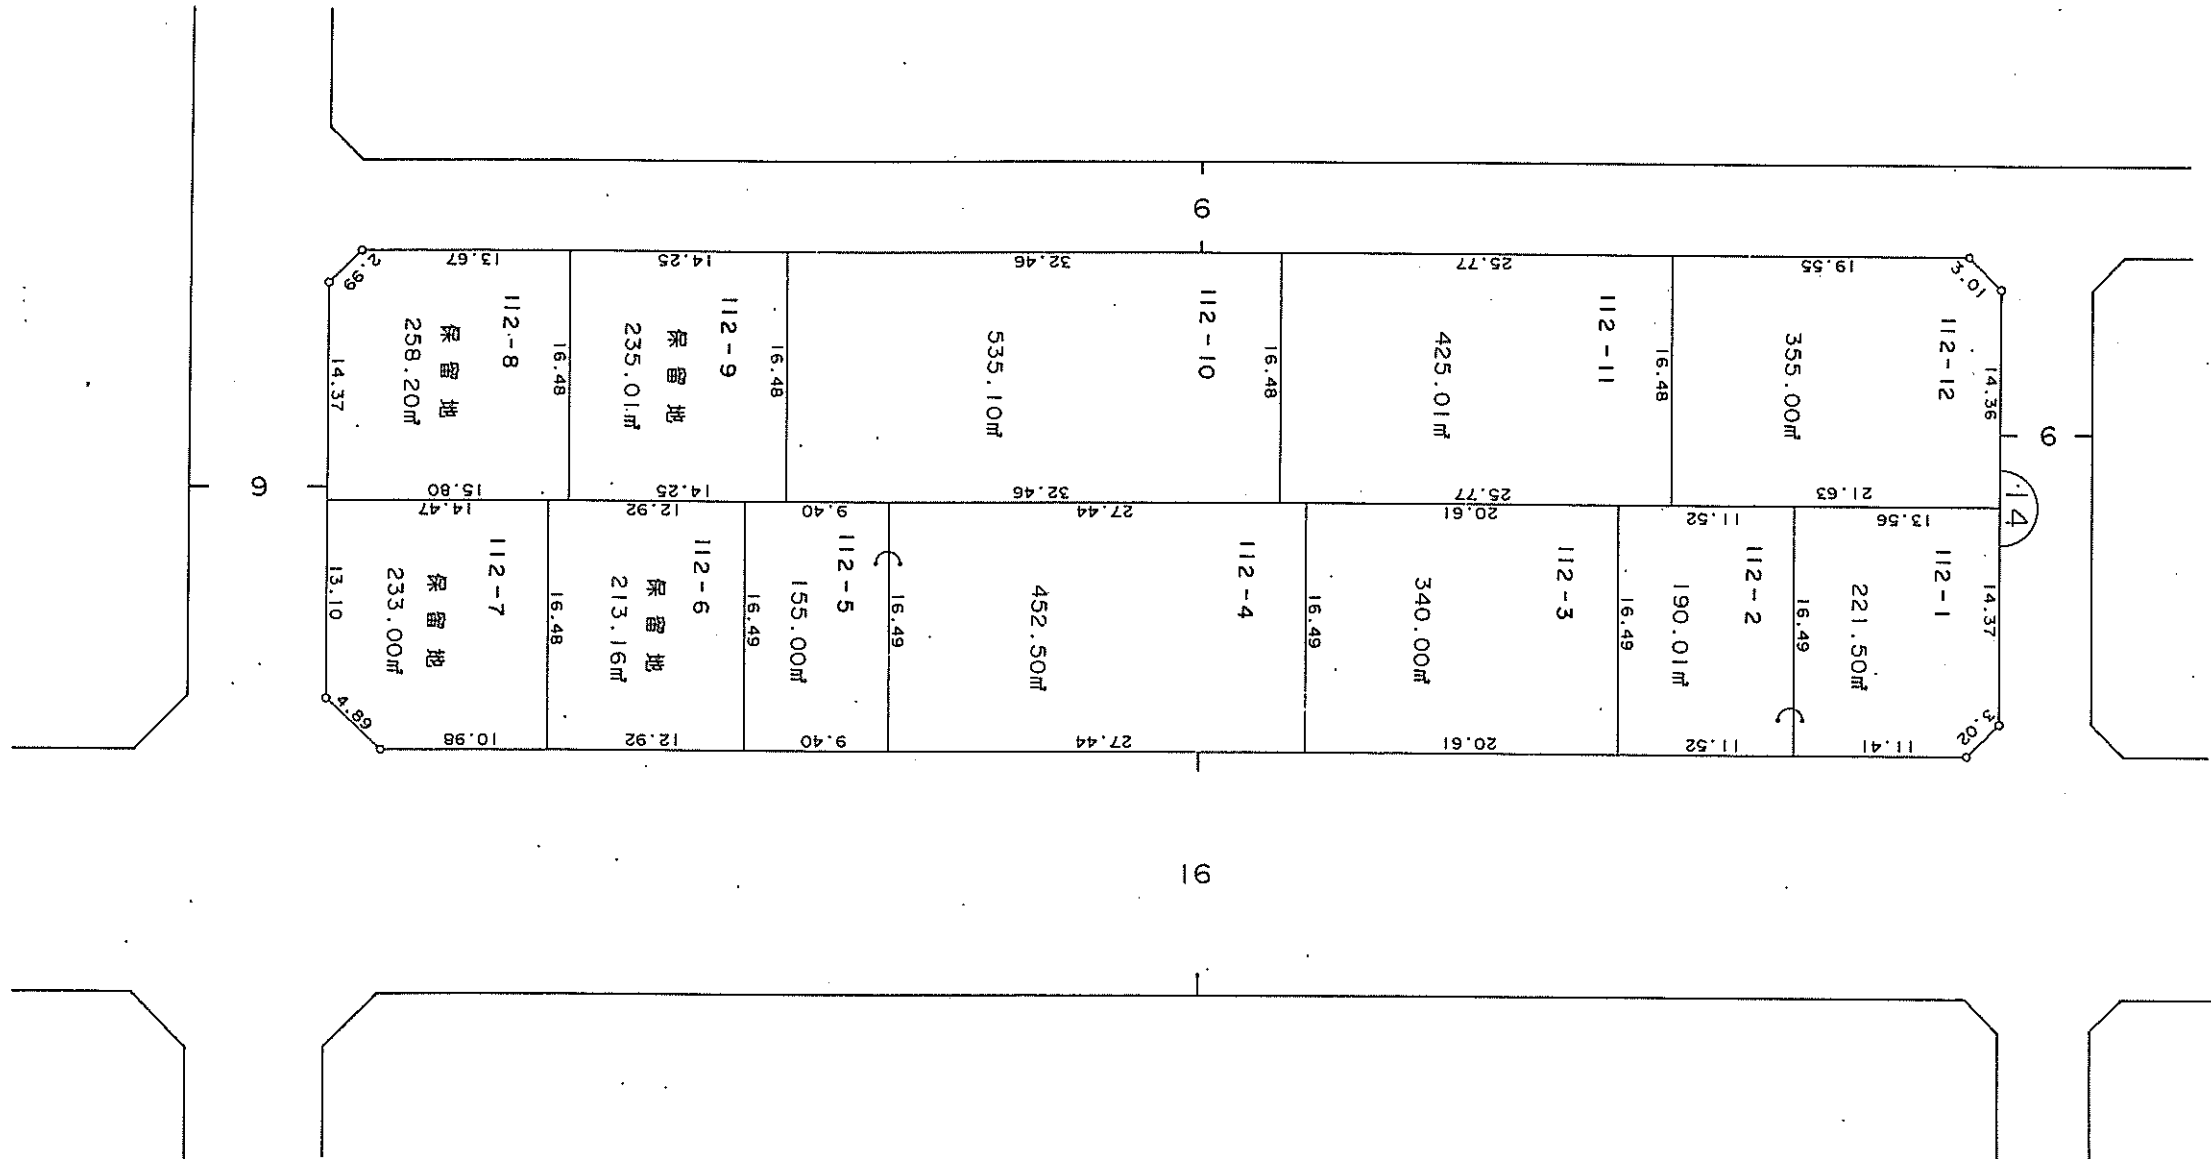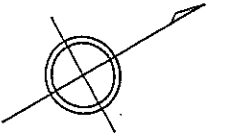

新潟都市計画事業
赤塚駅前土地区画整理事業

換 地 図
みずき野一丁目



縮 尺 500 分之 1

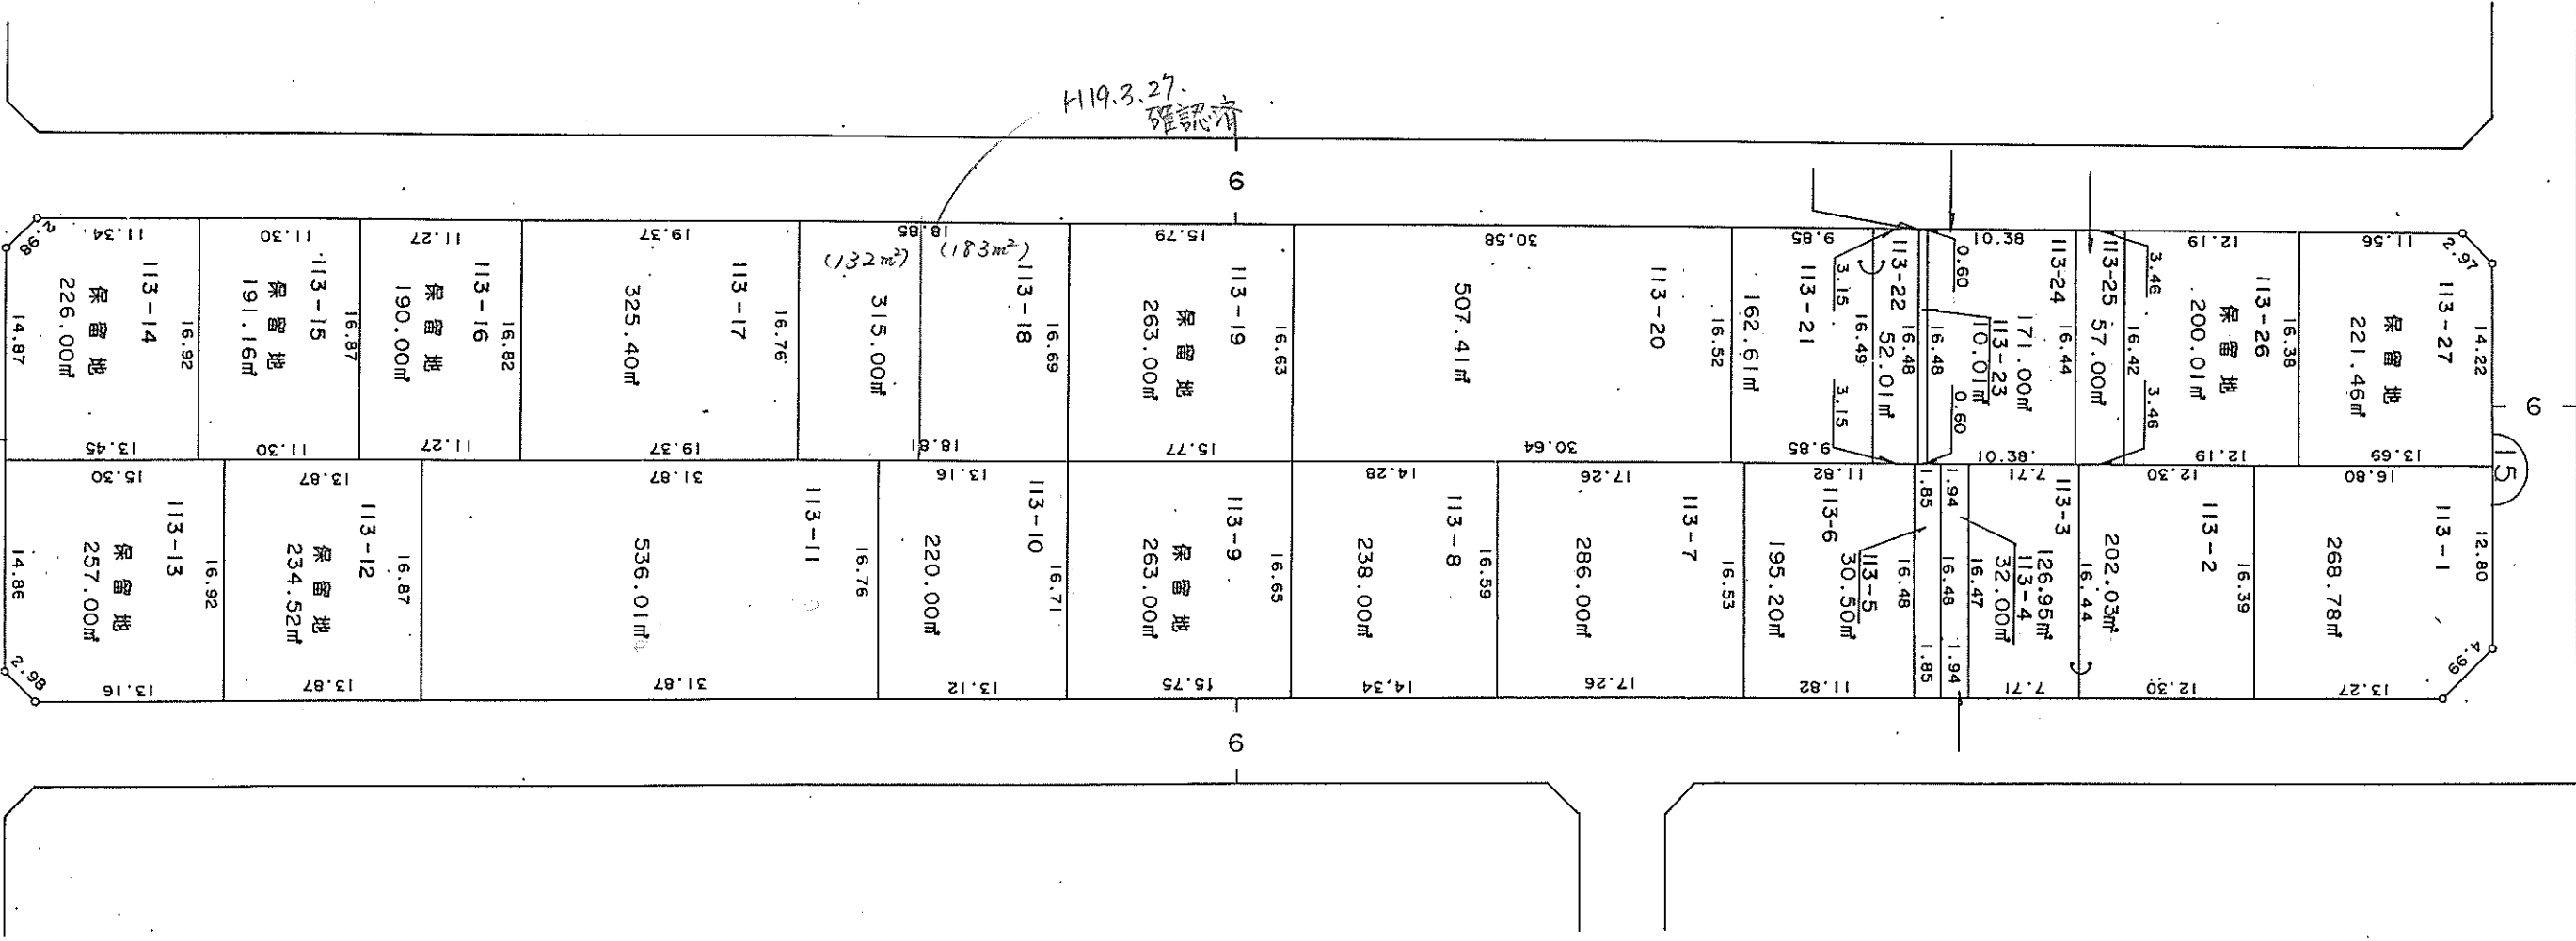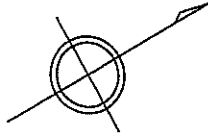

新潟都市計画事業
赤塚駅前土地区画整理事業

換 地 図
みずき野一丁目



縮 尺 500 分之 1

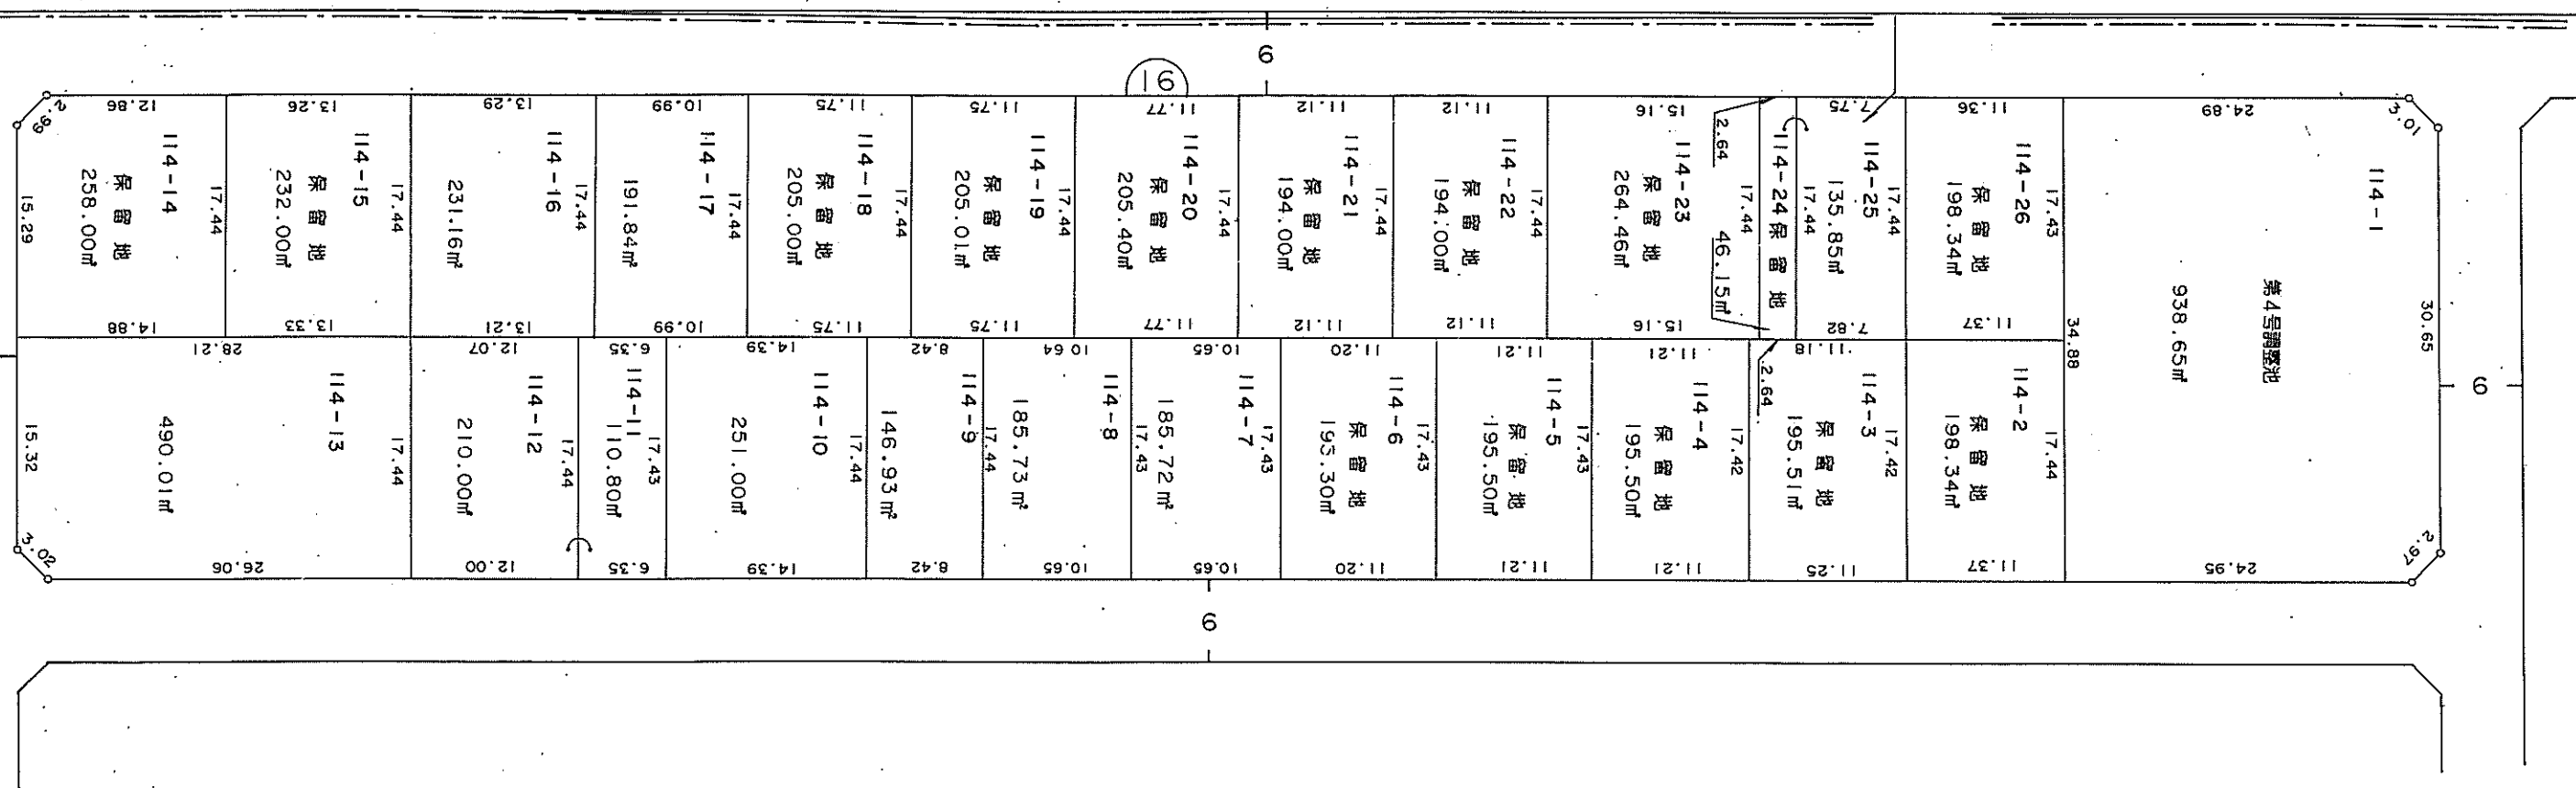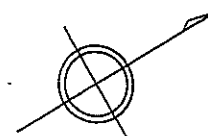

新潟都市計画事業
赤塚駅前土地区画整理事業

換 地 図
みずき野一丁目



縮 尺 500 分之 1

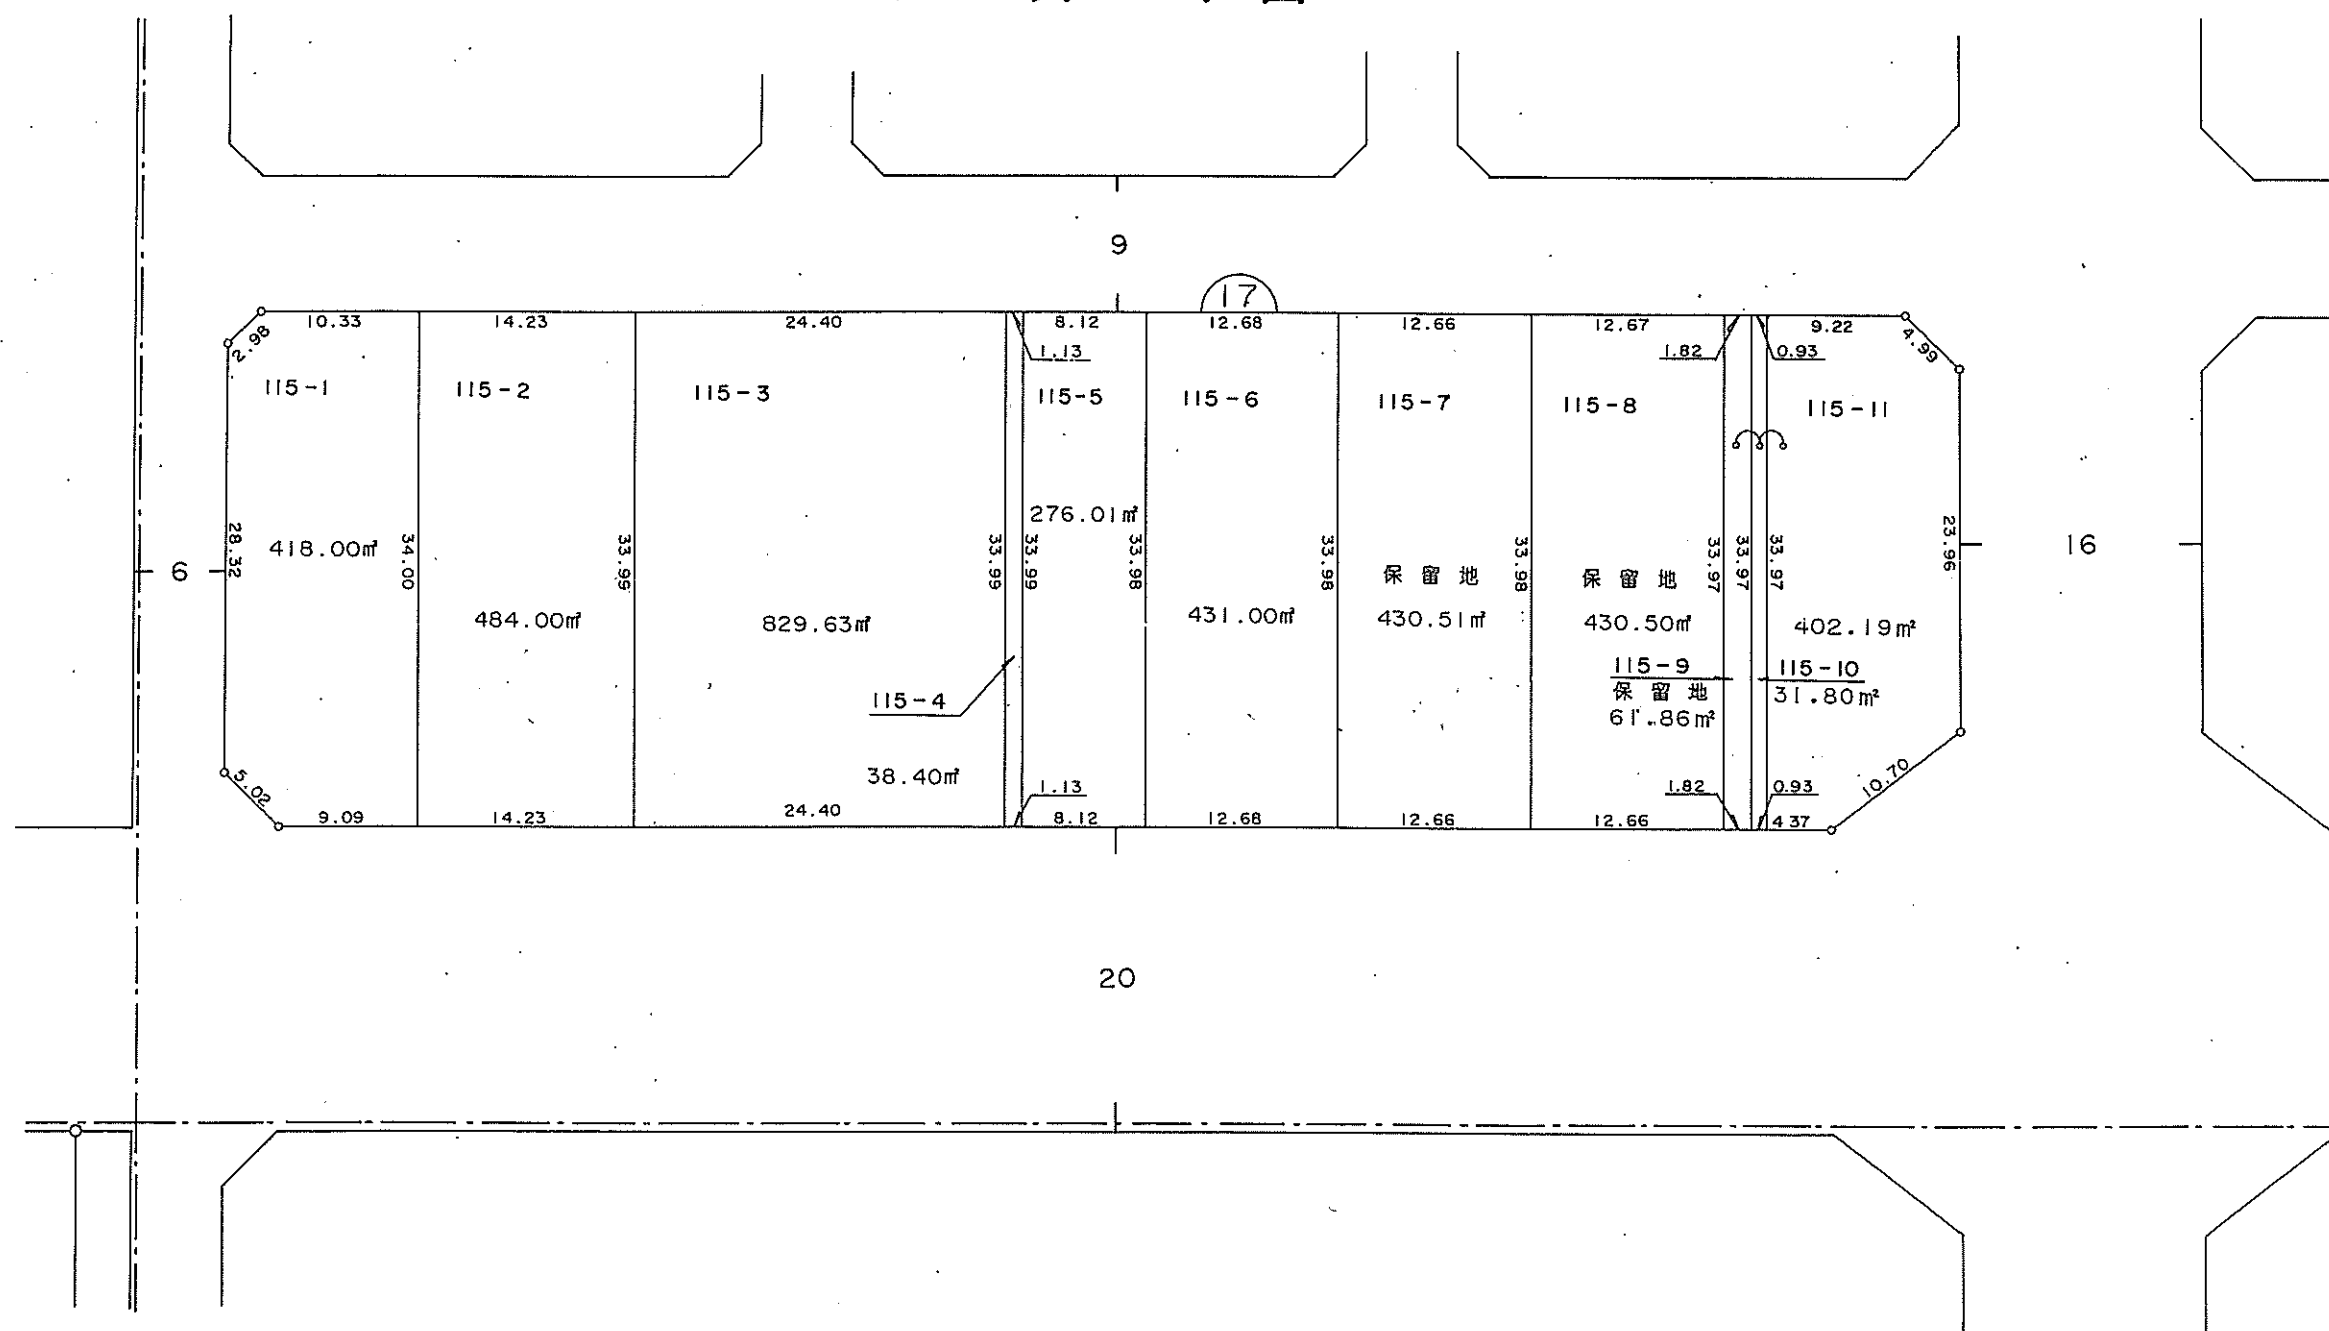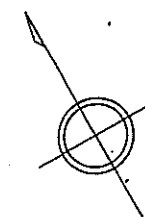

新潟都市計画事業
赤塚駅前土地区画整理事業

換 地 図
みずき野二丁目



縮 尺 500 分之 1

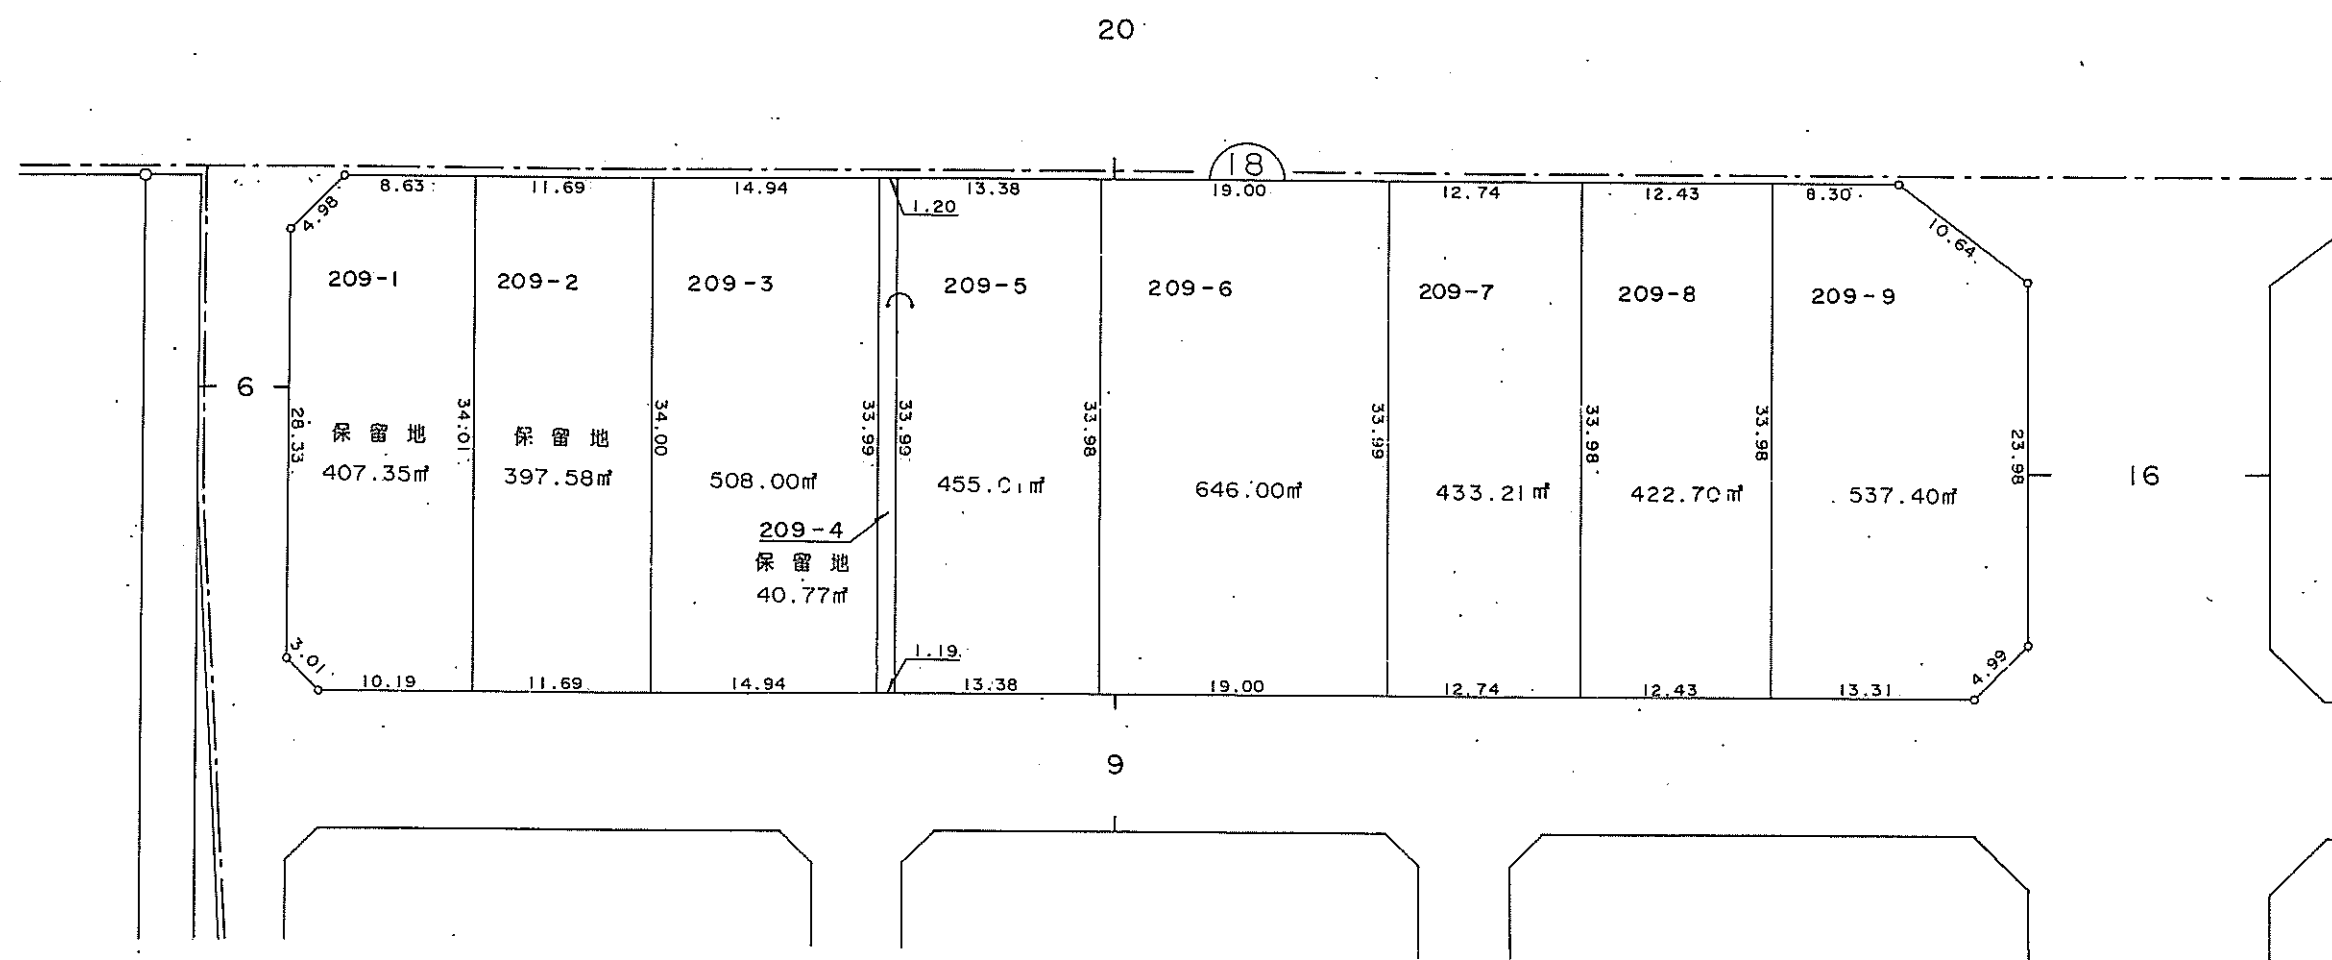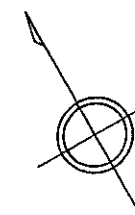

新潟都市計画事業
赤塚駅前土地区画整理事業


換 地 図
みずき野二丁目

縮 尺 500 分之 1

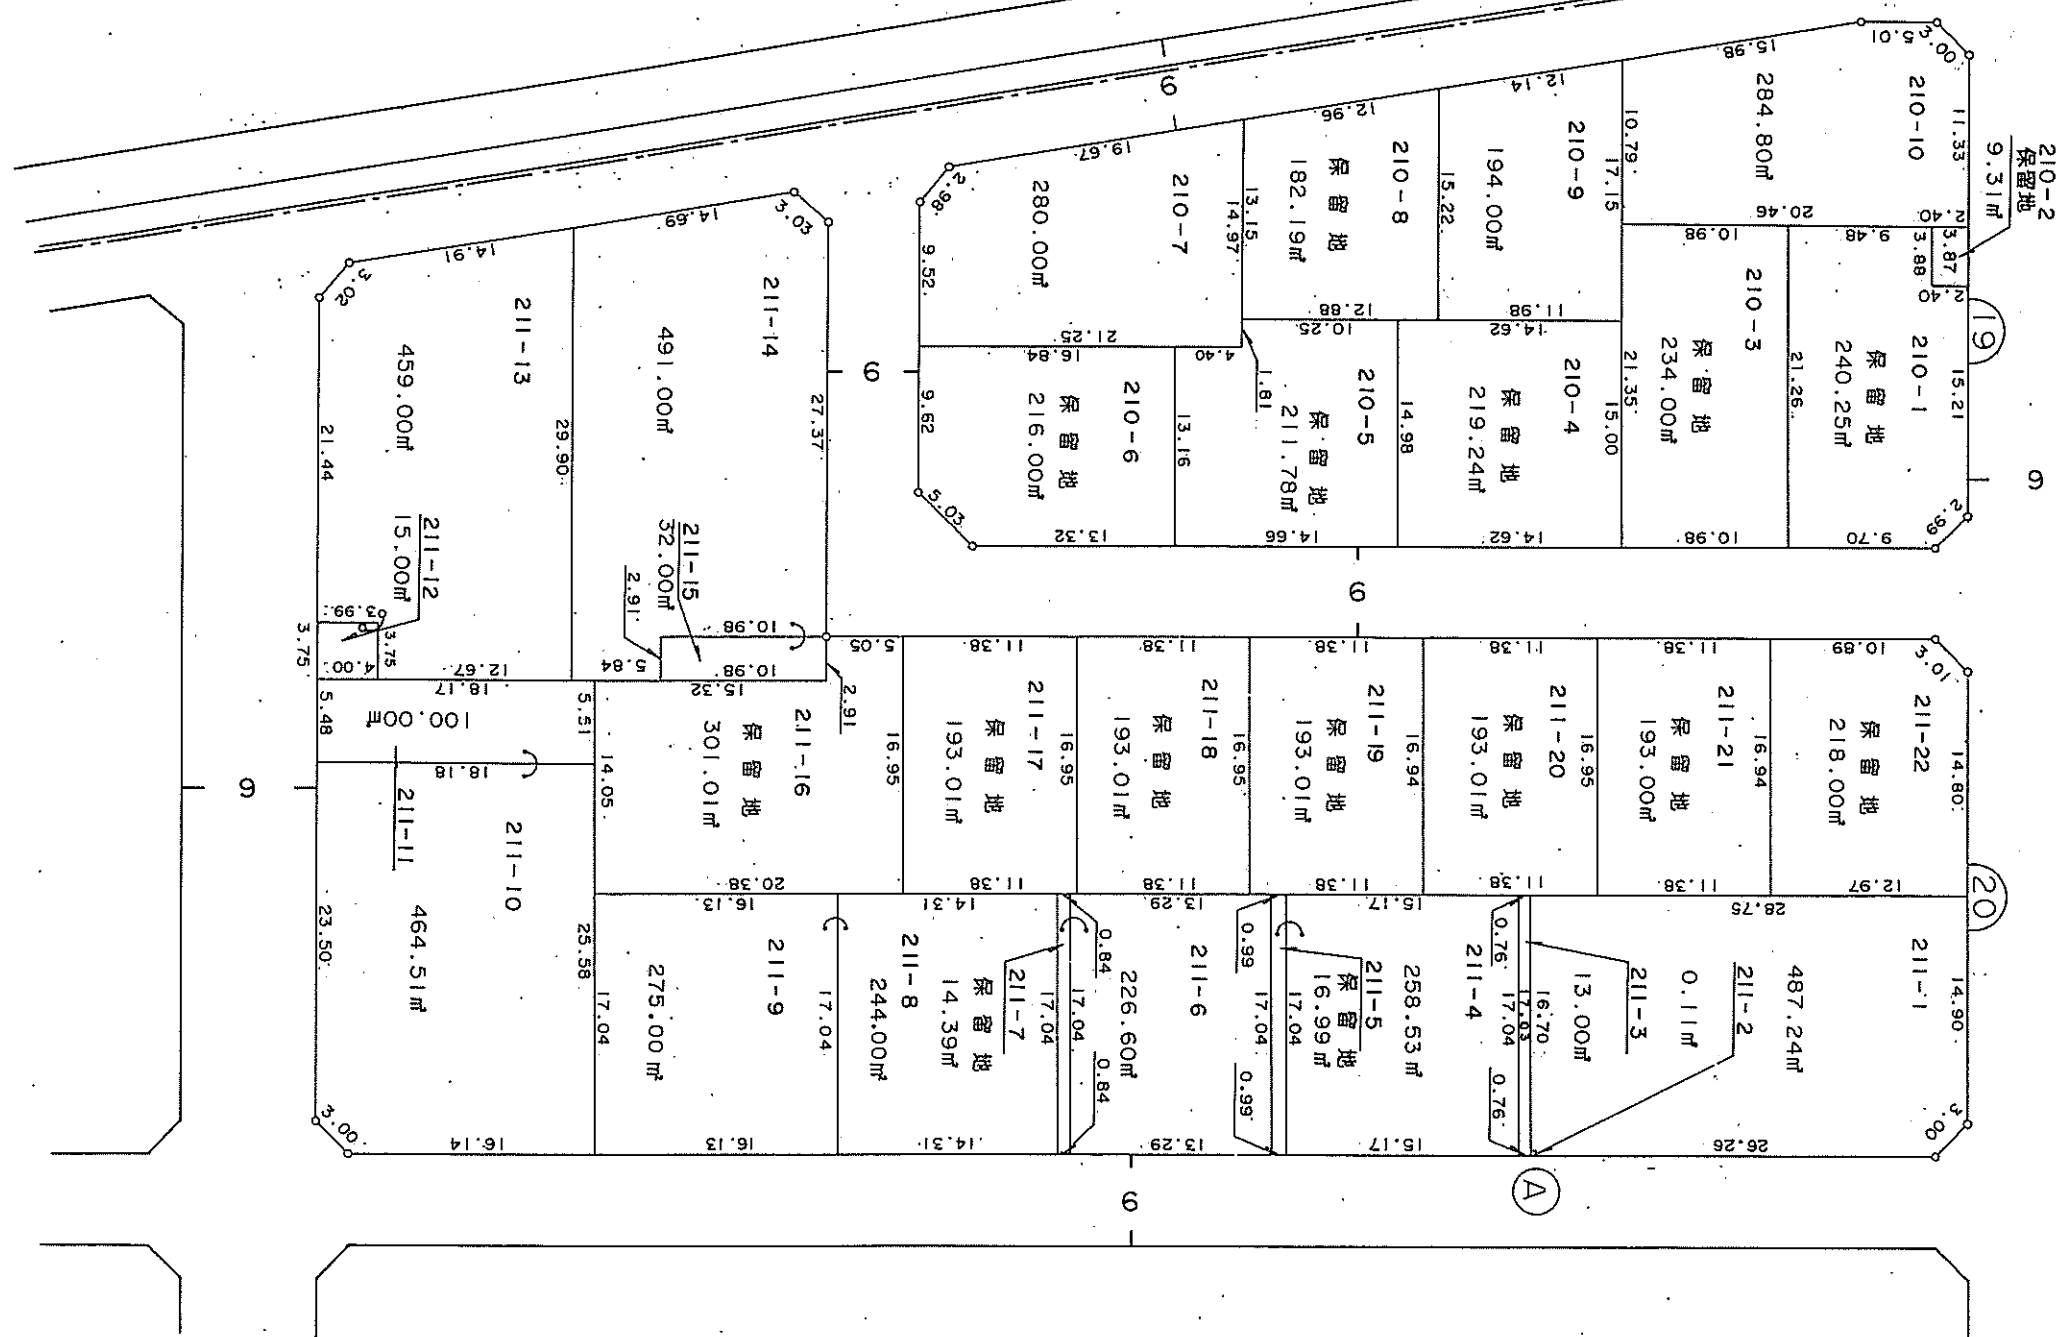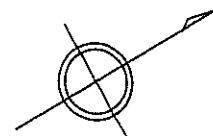

43.0	43.0
0.34	0.34
43.0	43.0



換 地 図
みずき野二丁目

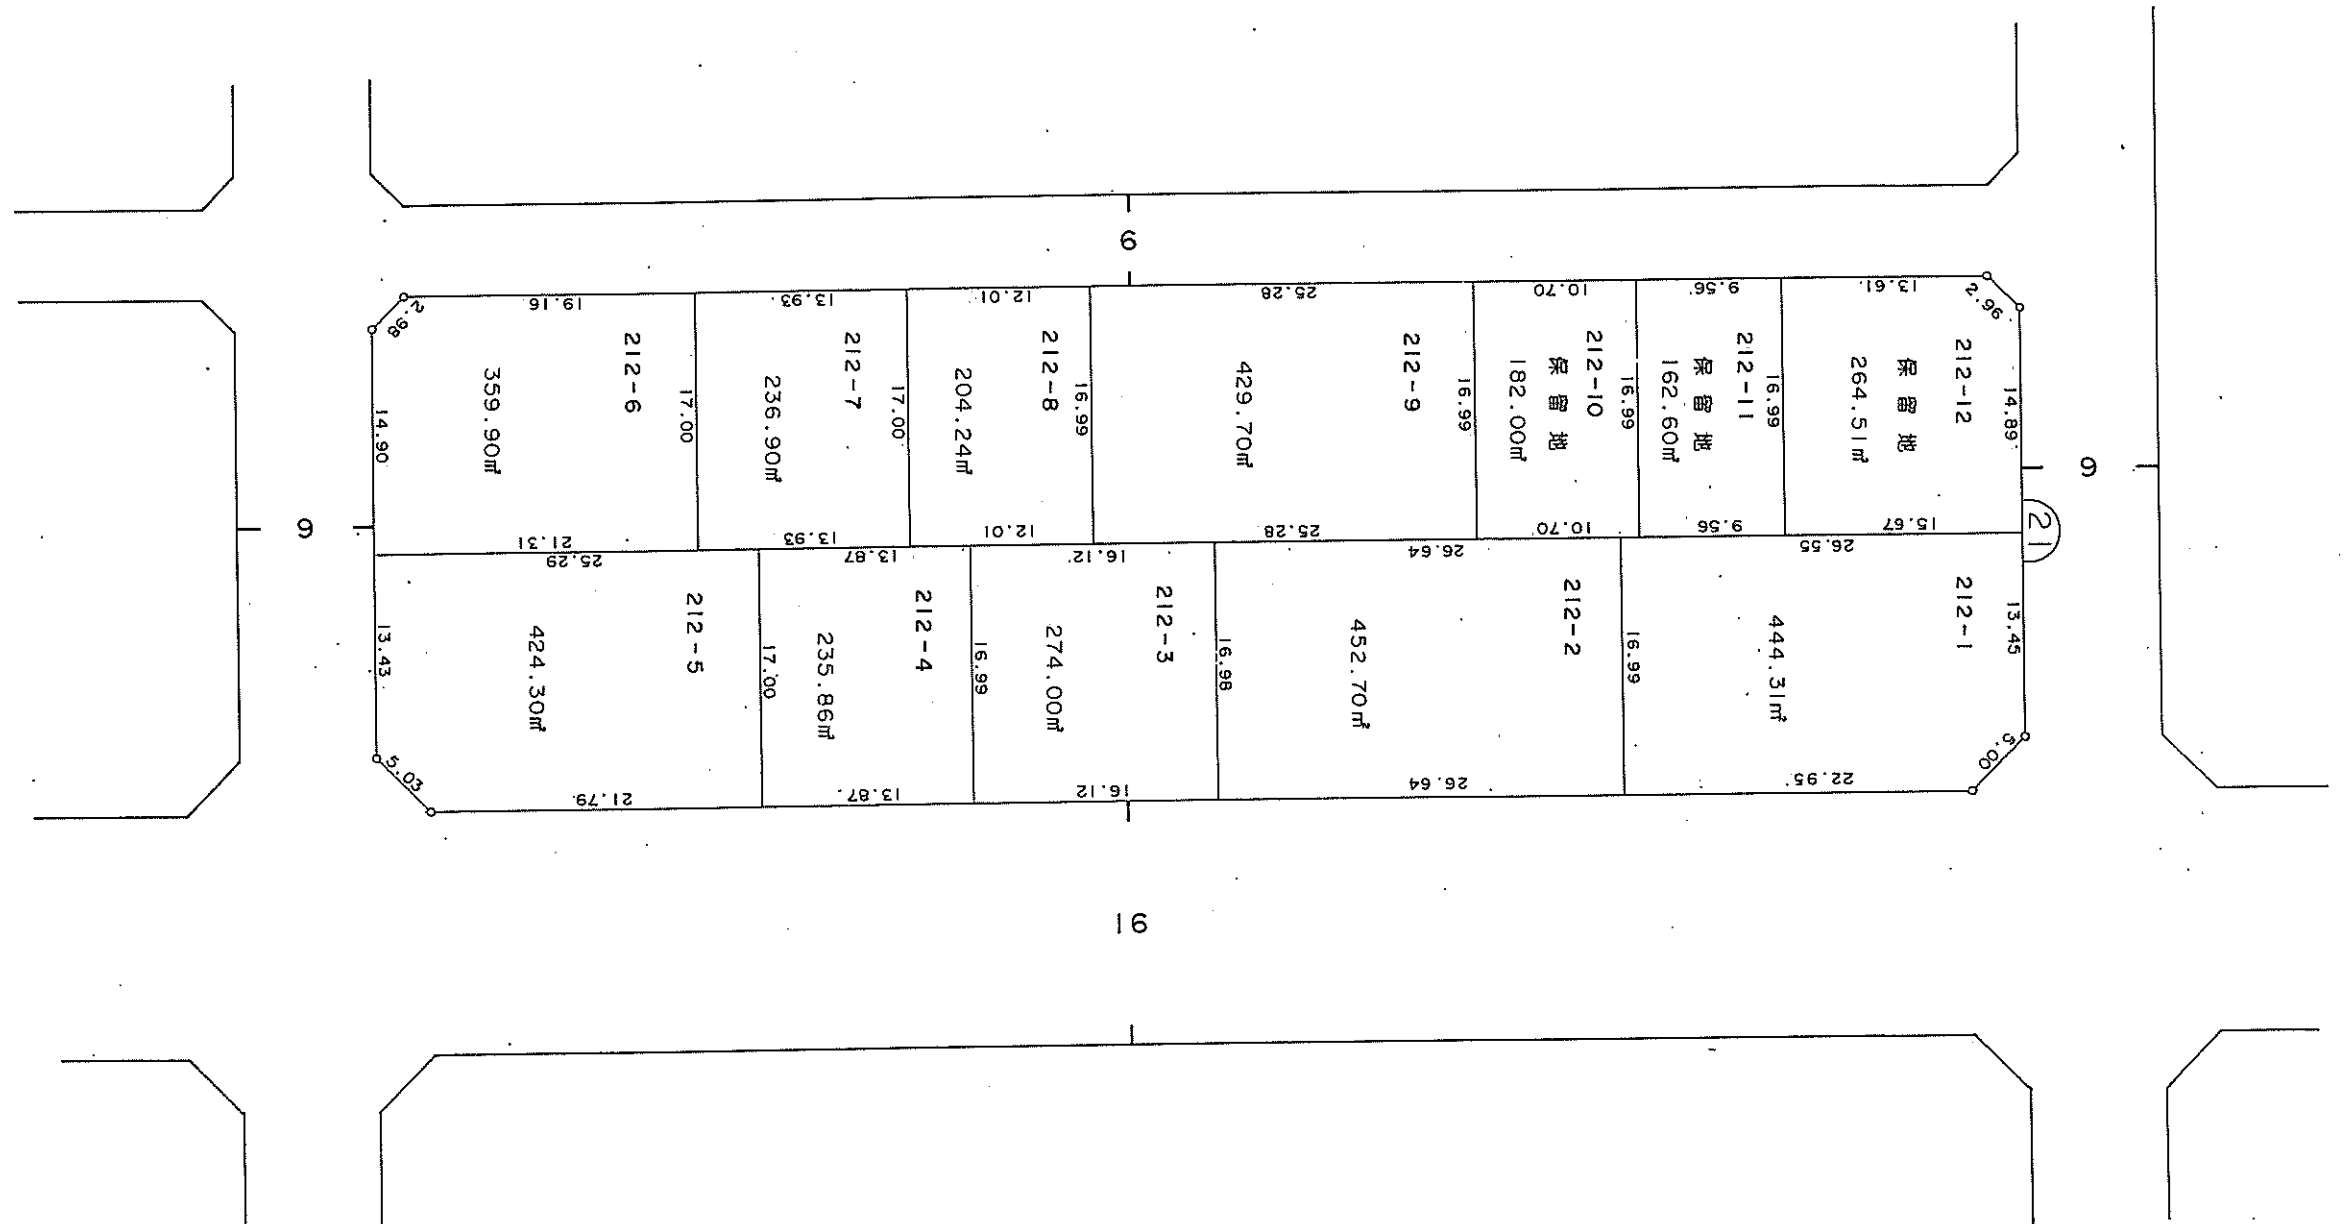

新潟都市計画事業
赤塚駅前土地区画整理事業

換 地 図
みずき野二丁目



縮 尺 500 分之 1

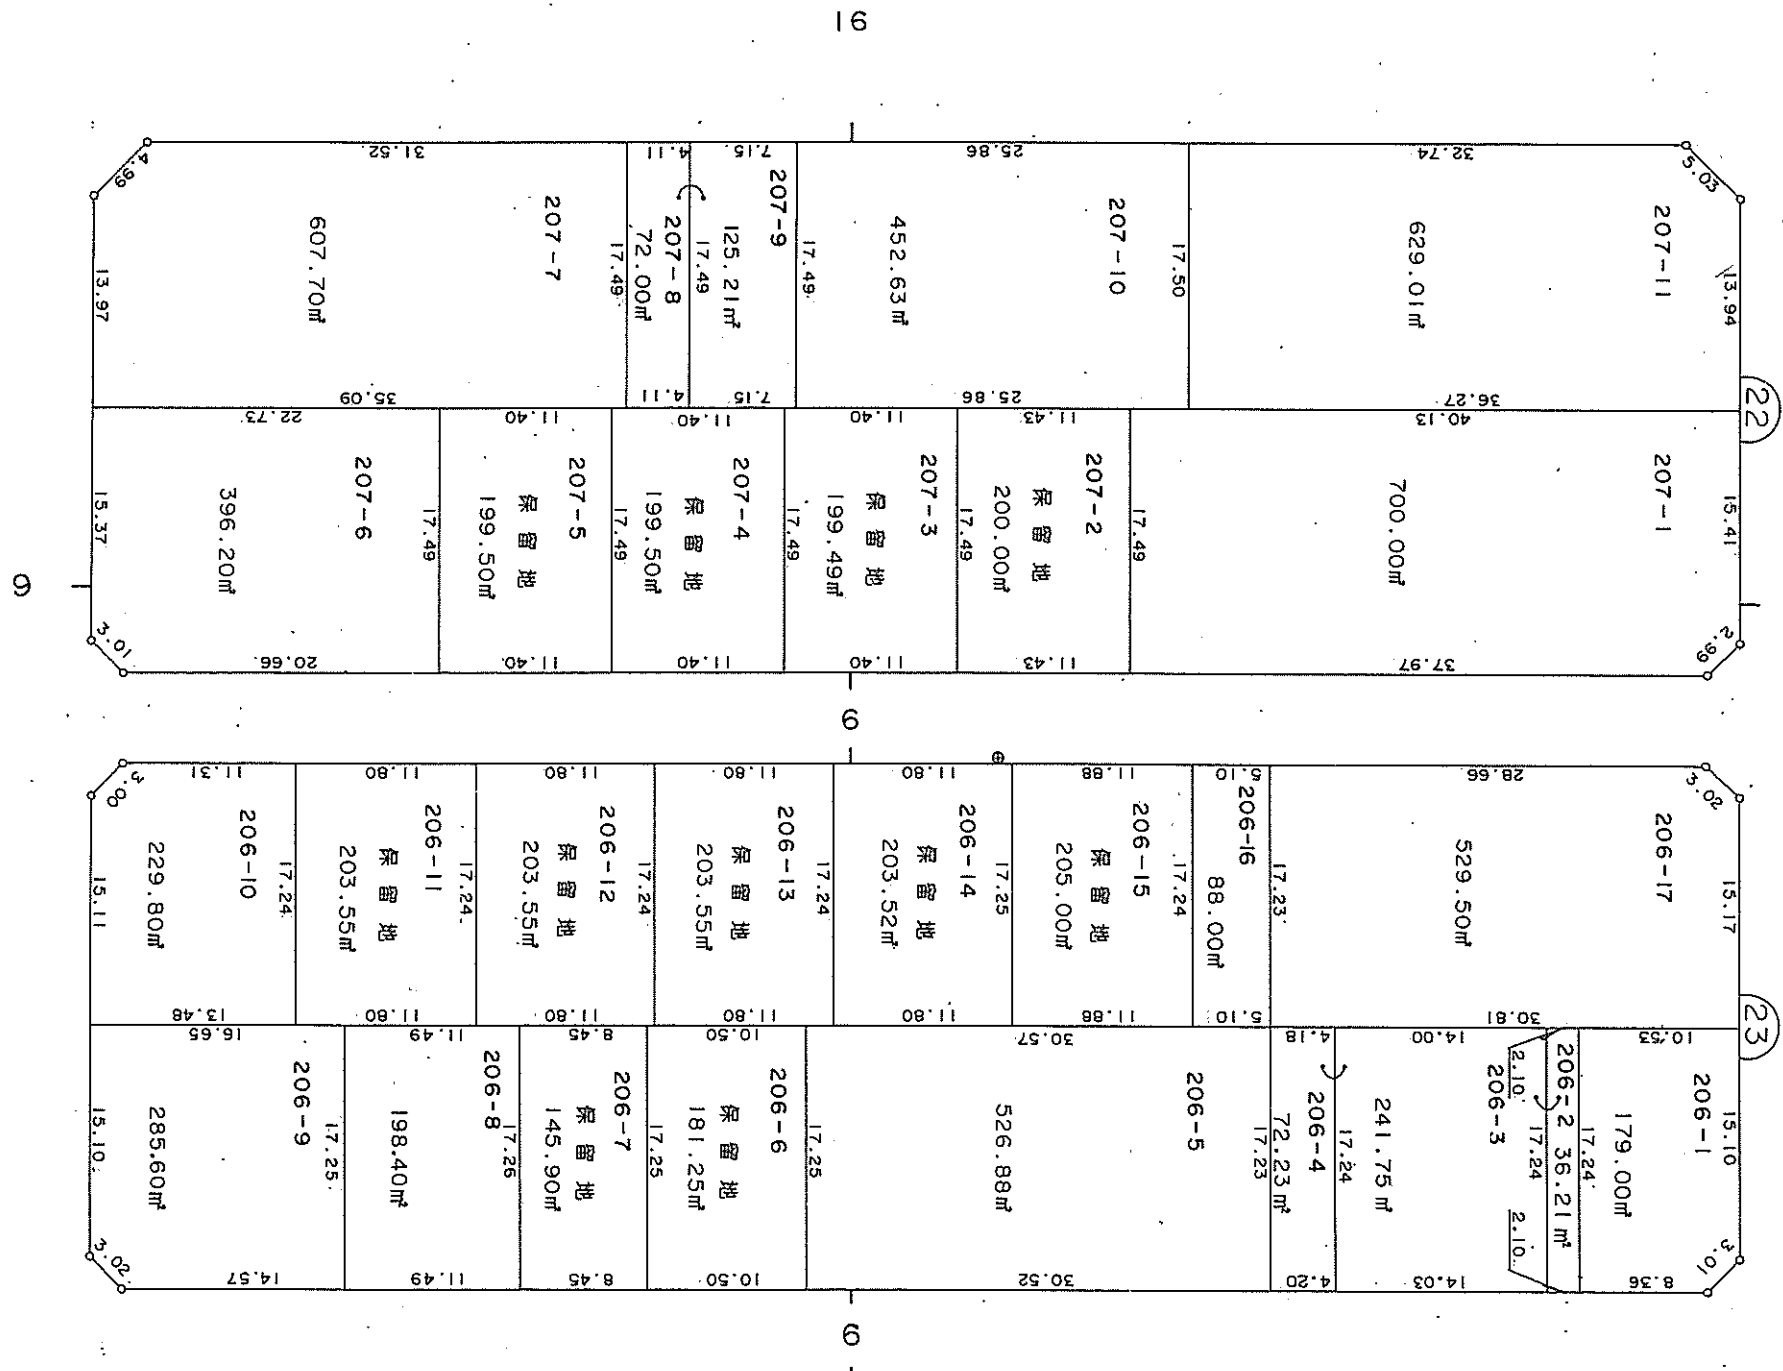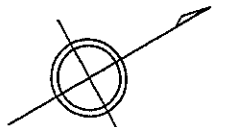

新潟都市計画事業
赤塚駅前土地区画整理事業

換 地 図
みずき野二丁目


縮 尺 500 分之 1

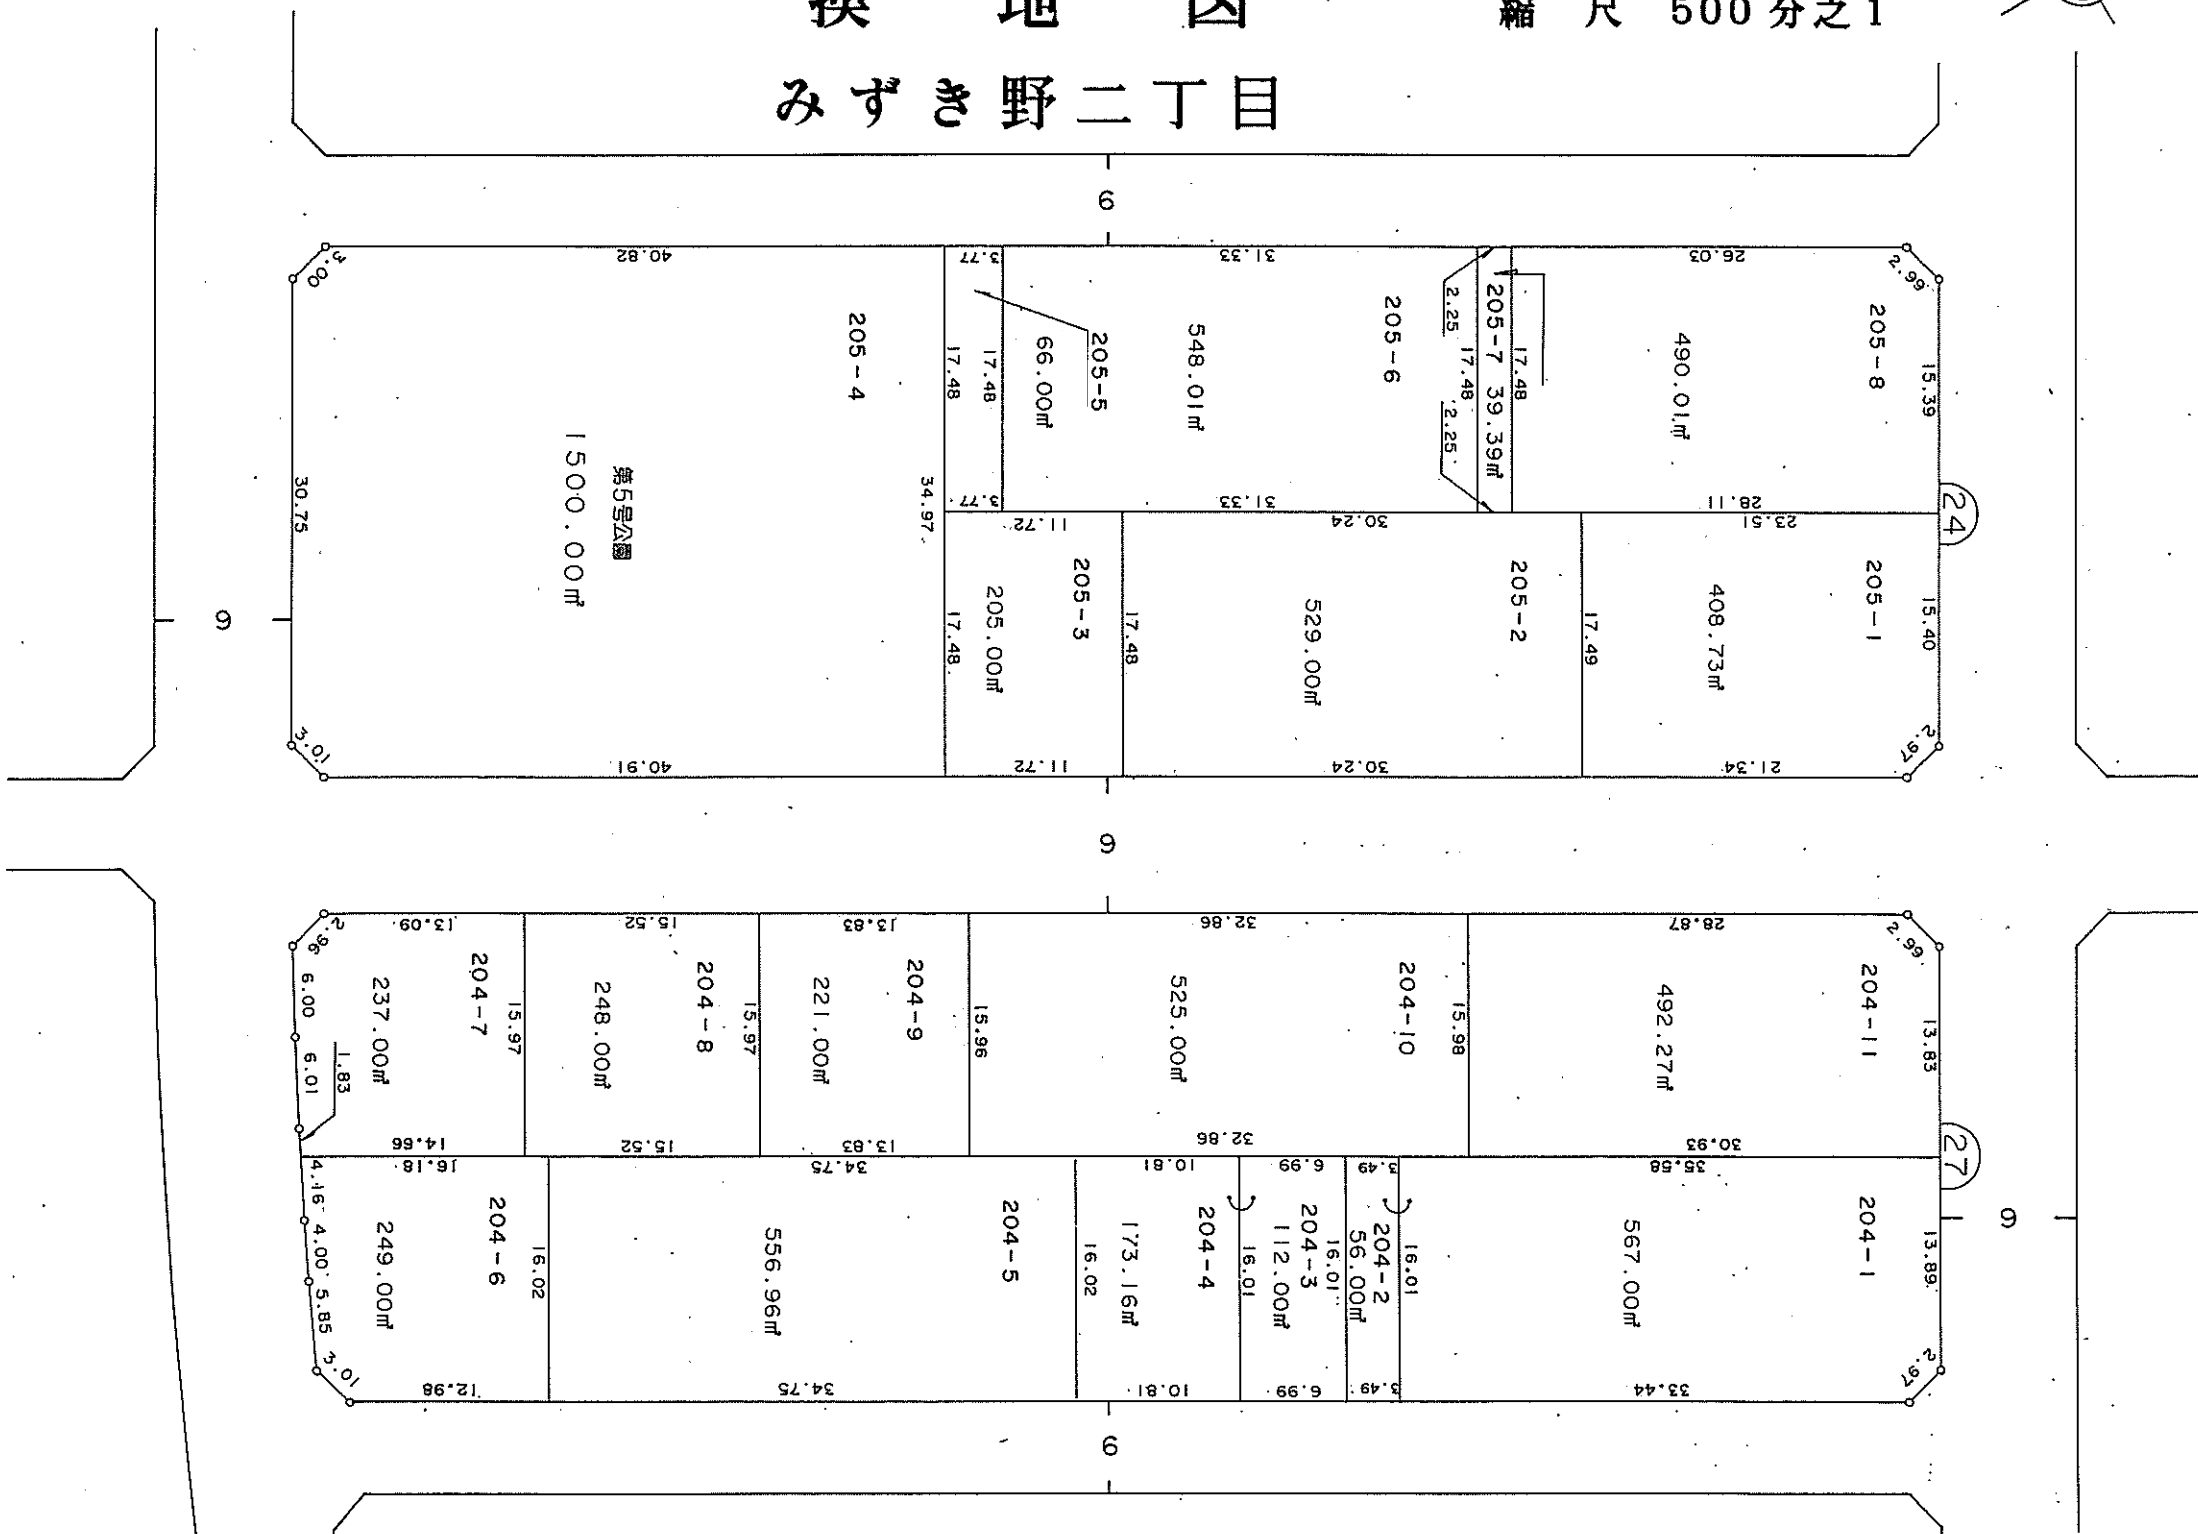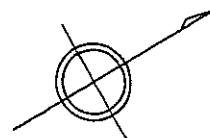

新潟都市計画事業
赤塚駅前土地区画整理事業


換 地 図

縮 尺 500 分之 1

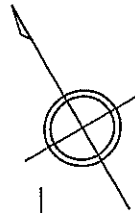

みずき野二丁目



20

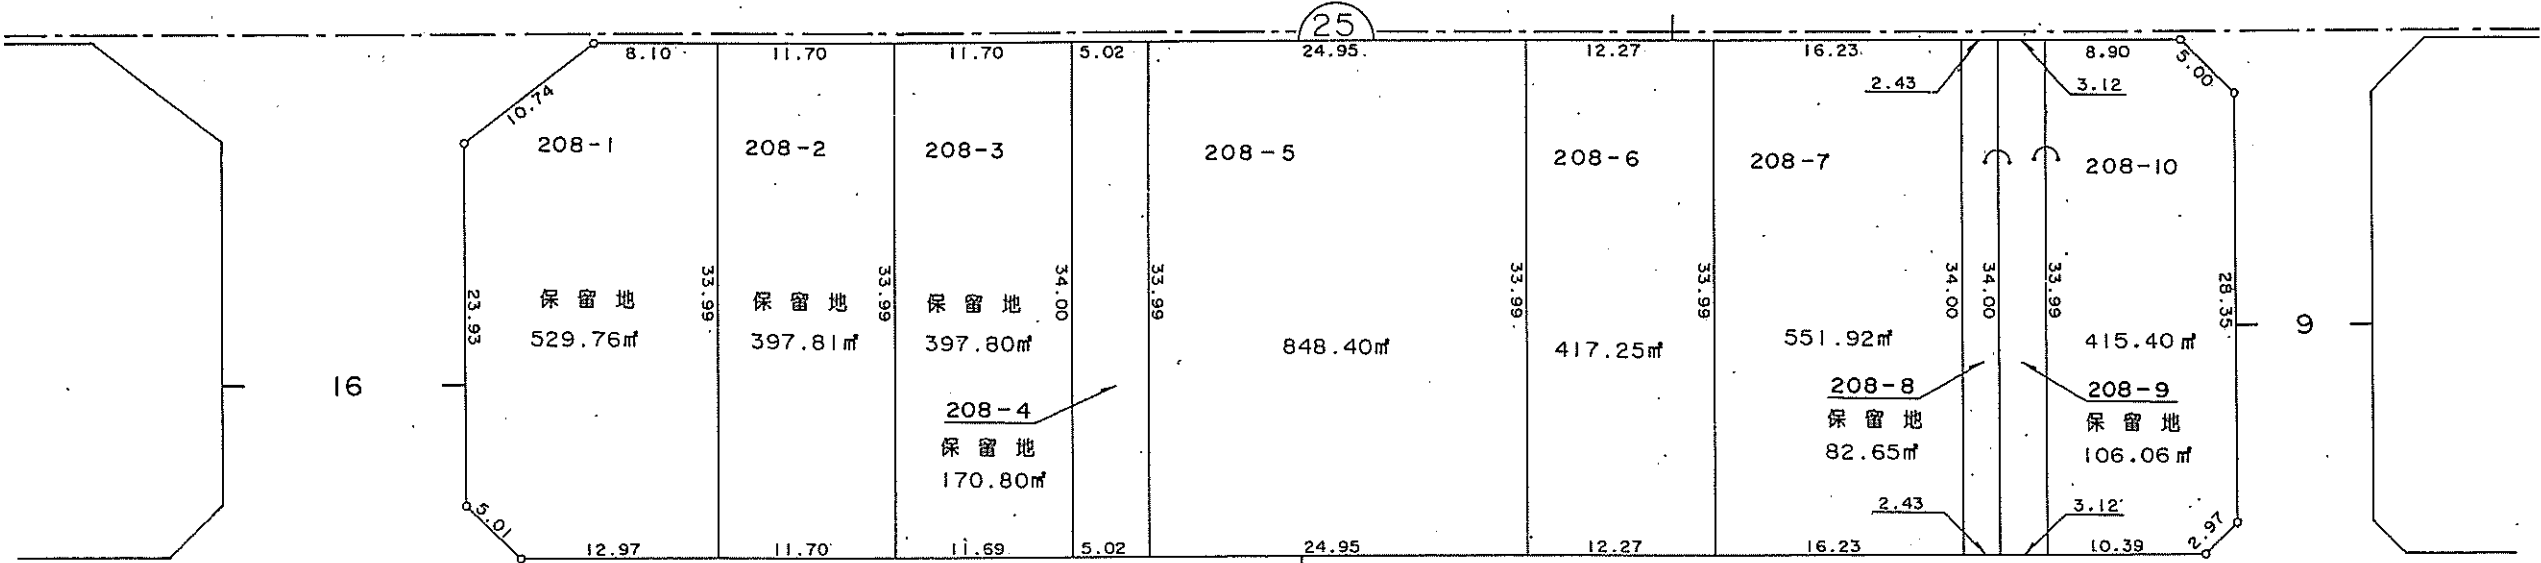

新潟都市計画事業
赤塚駅前土地区画整理事業

換 地 図
みずき野二丁目



縮 尺 500 分之 1

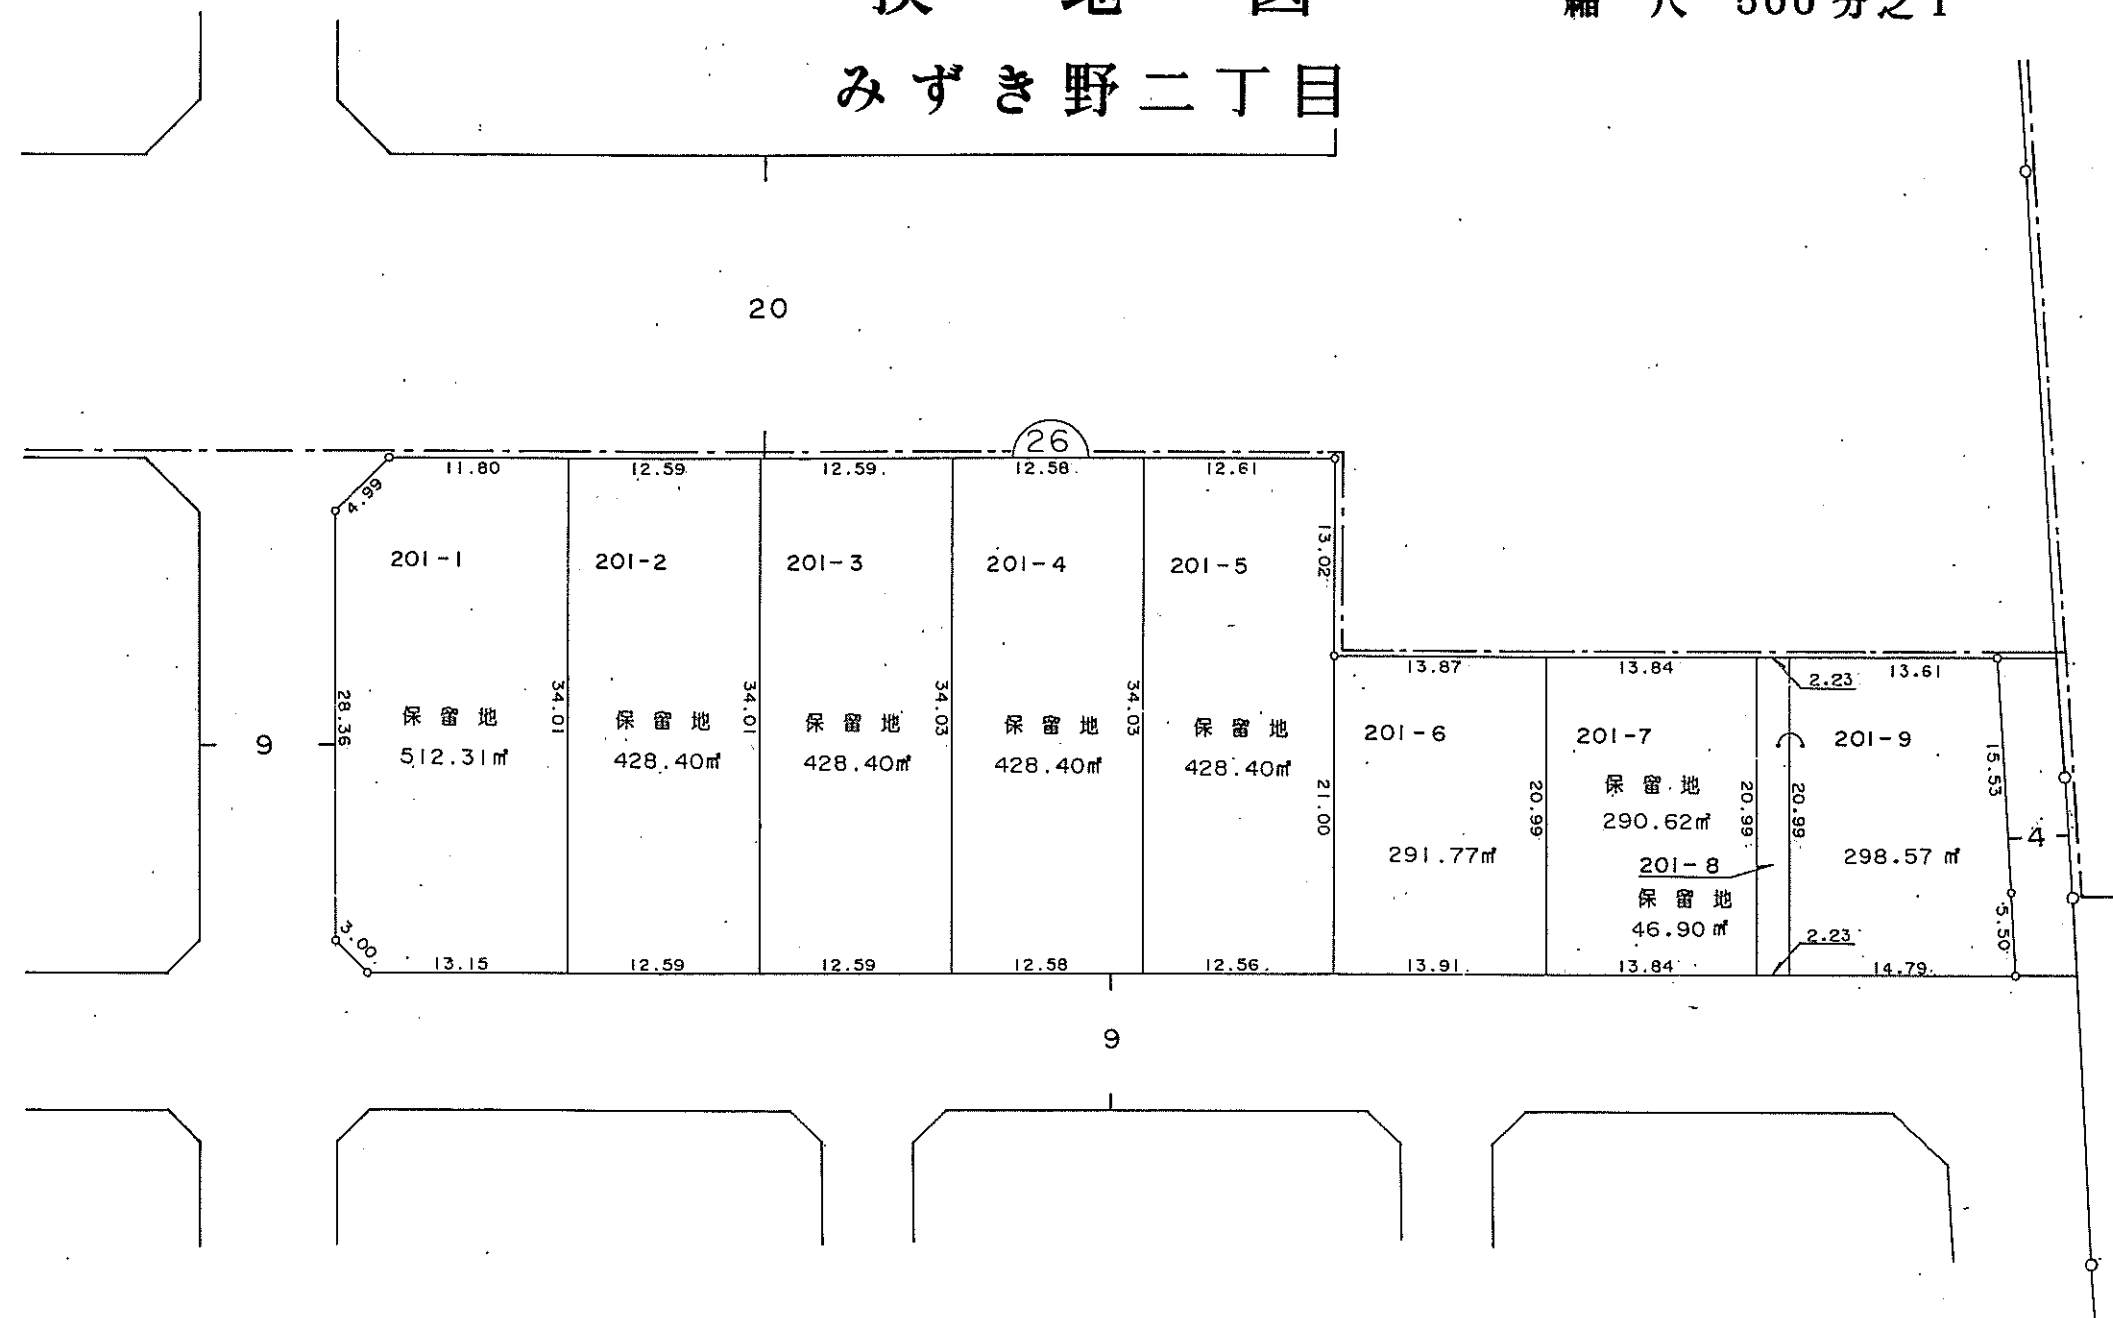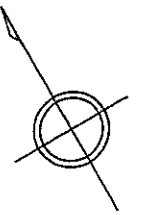

新潟都市計画事業
赤塚駅前土地区画整理事業

換 地 図
みずき野二丁目


縮 尺 500 分之 1

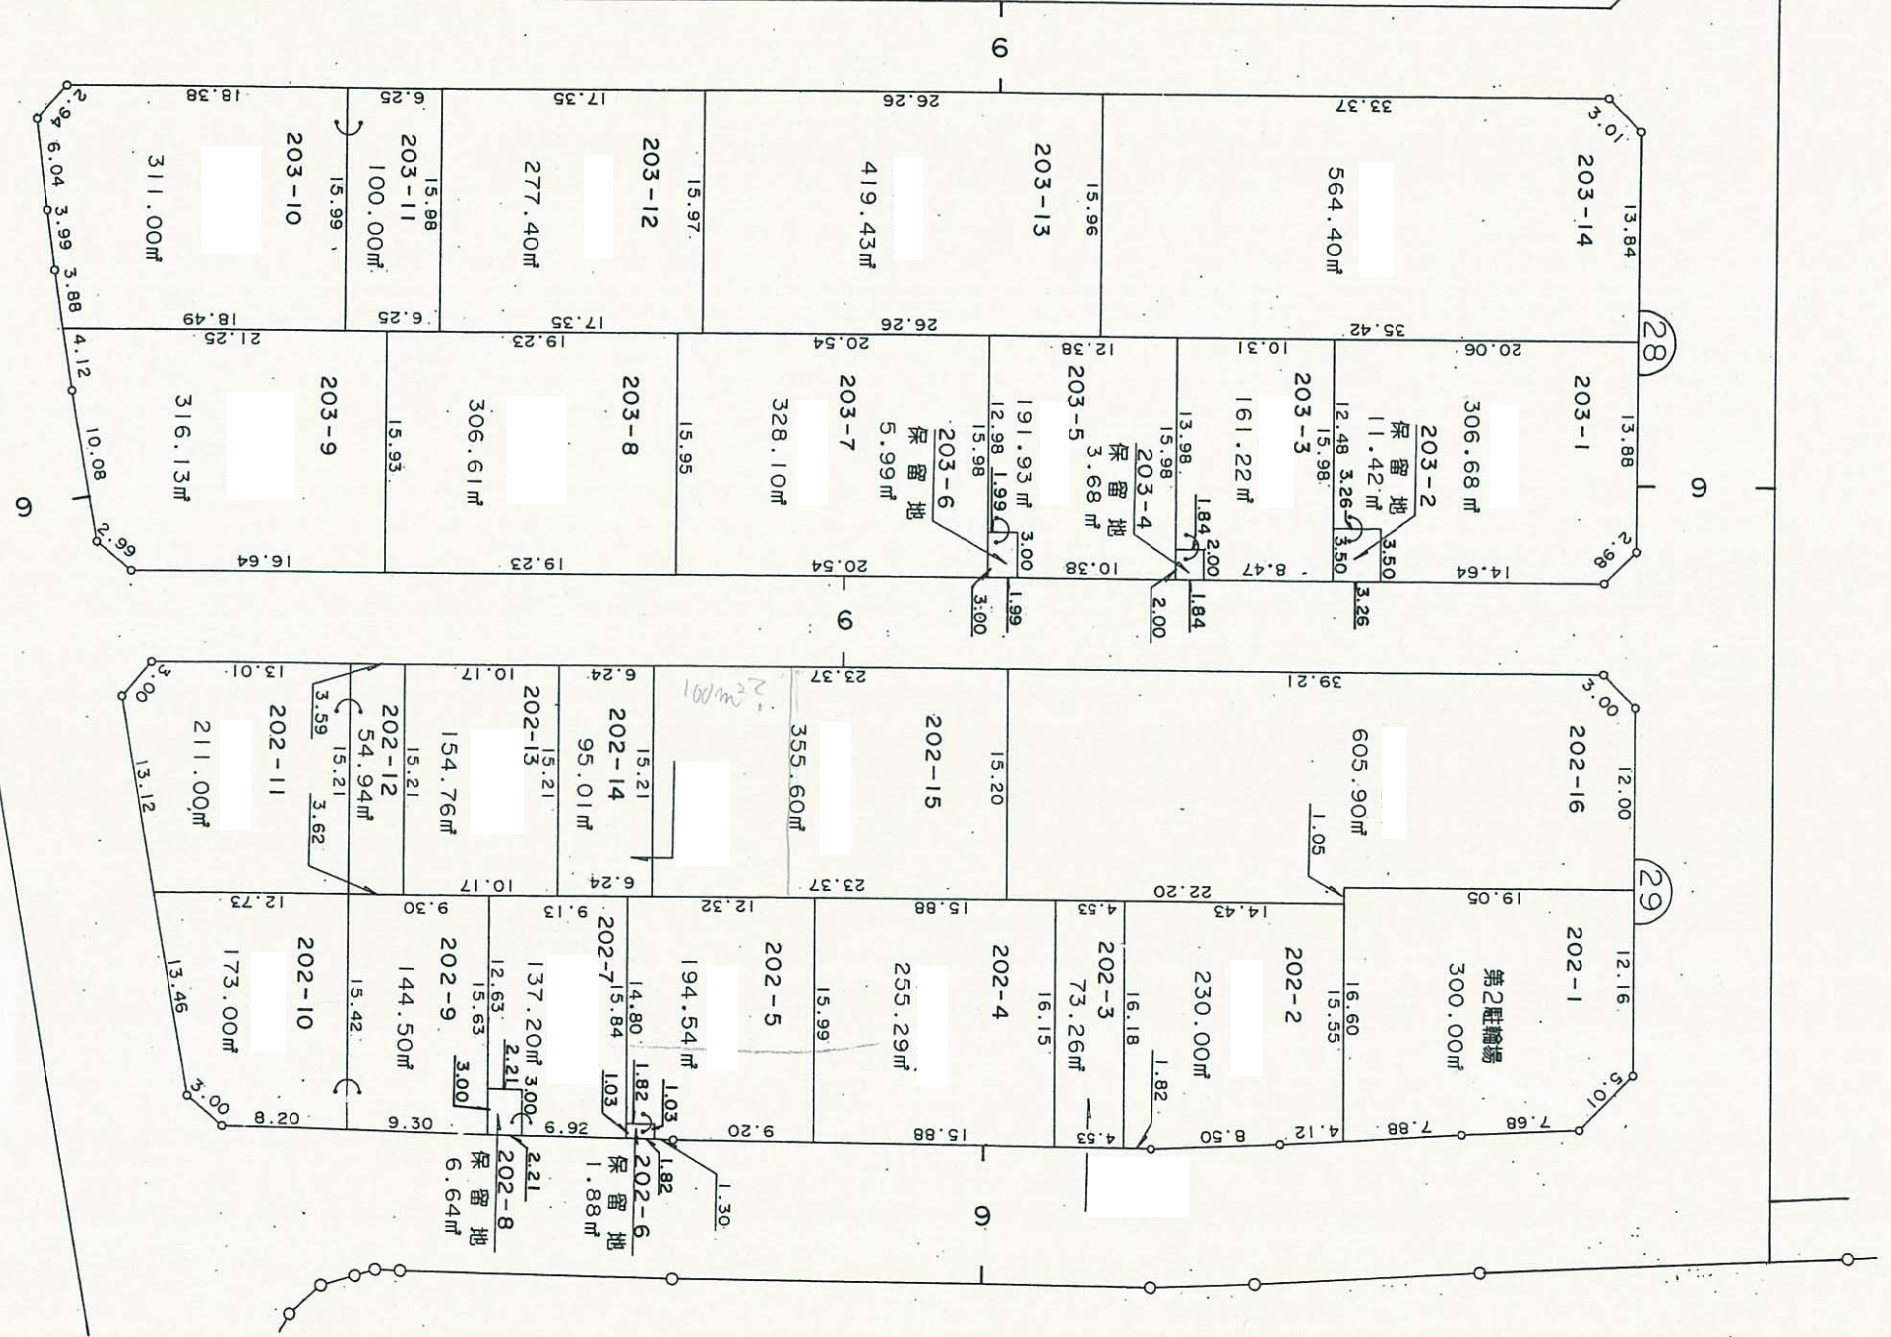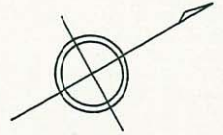

新潟都市計画事業
赤塚駅前土地区画整理事業

換 地 図
みずき野二丁目



縮 尺 500 分の 1

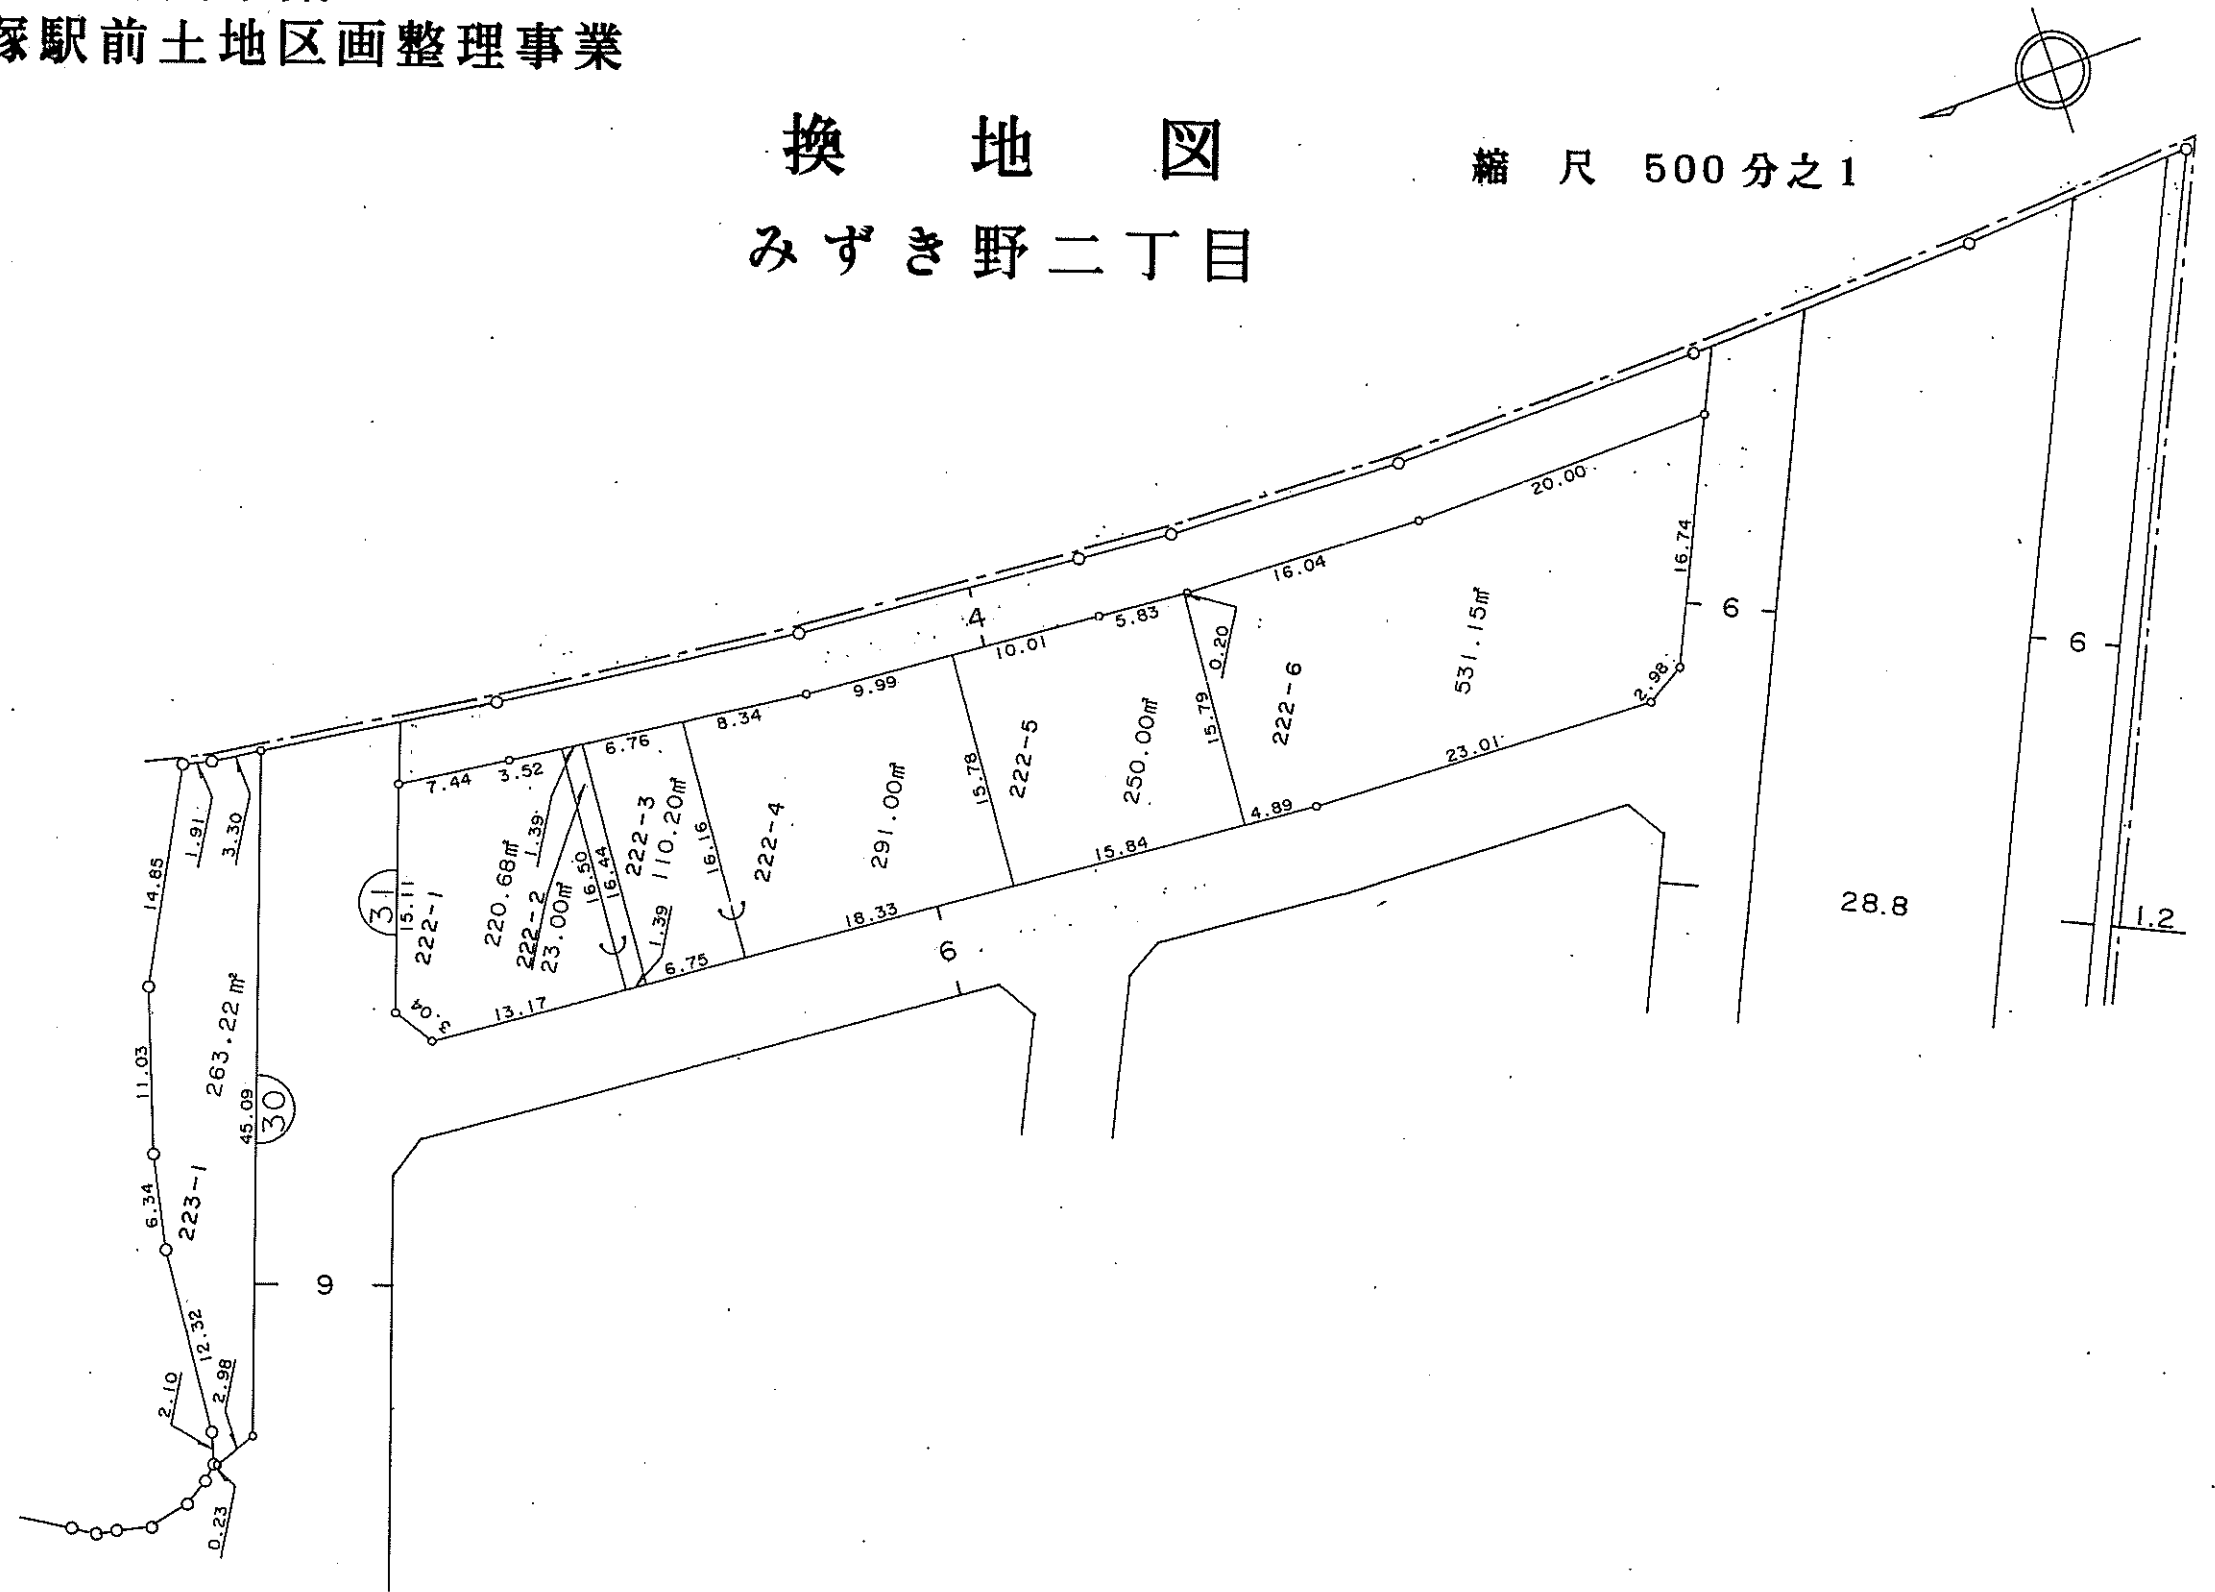

新潟都市計画事業
赤塚駅前土地区画整理事業

換 地 図
みずき野二丁目



縮 尺 500 分之 1

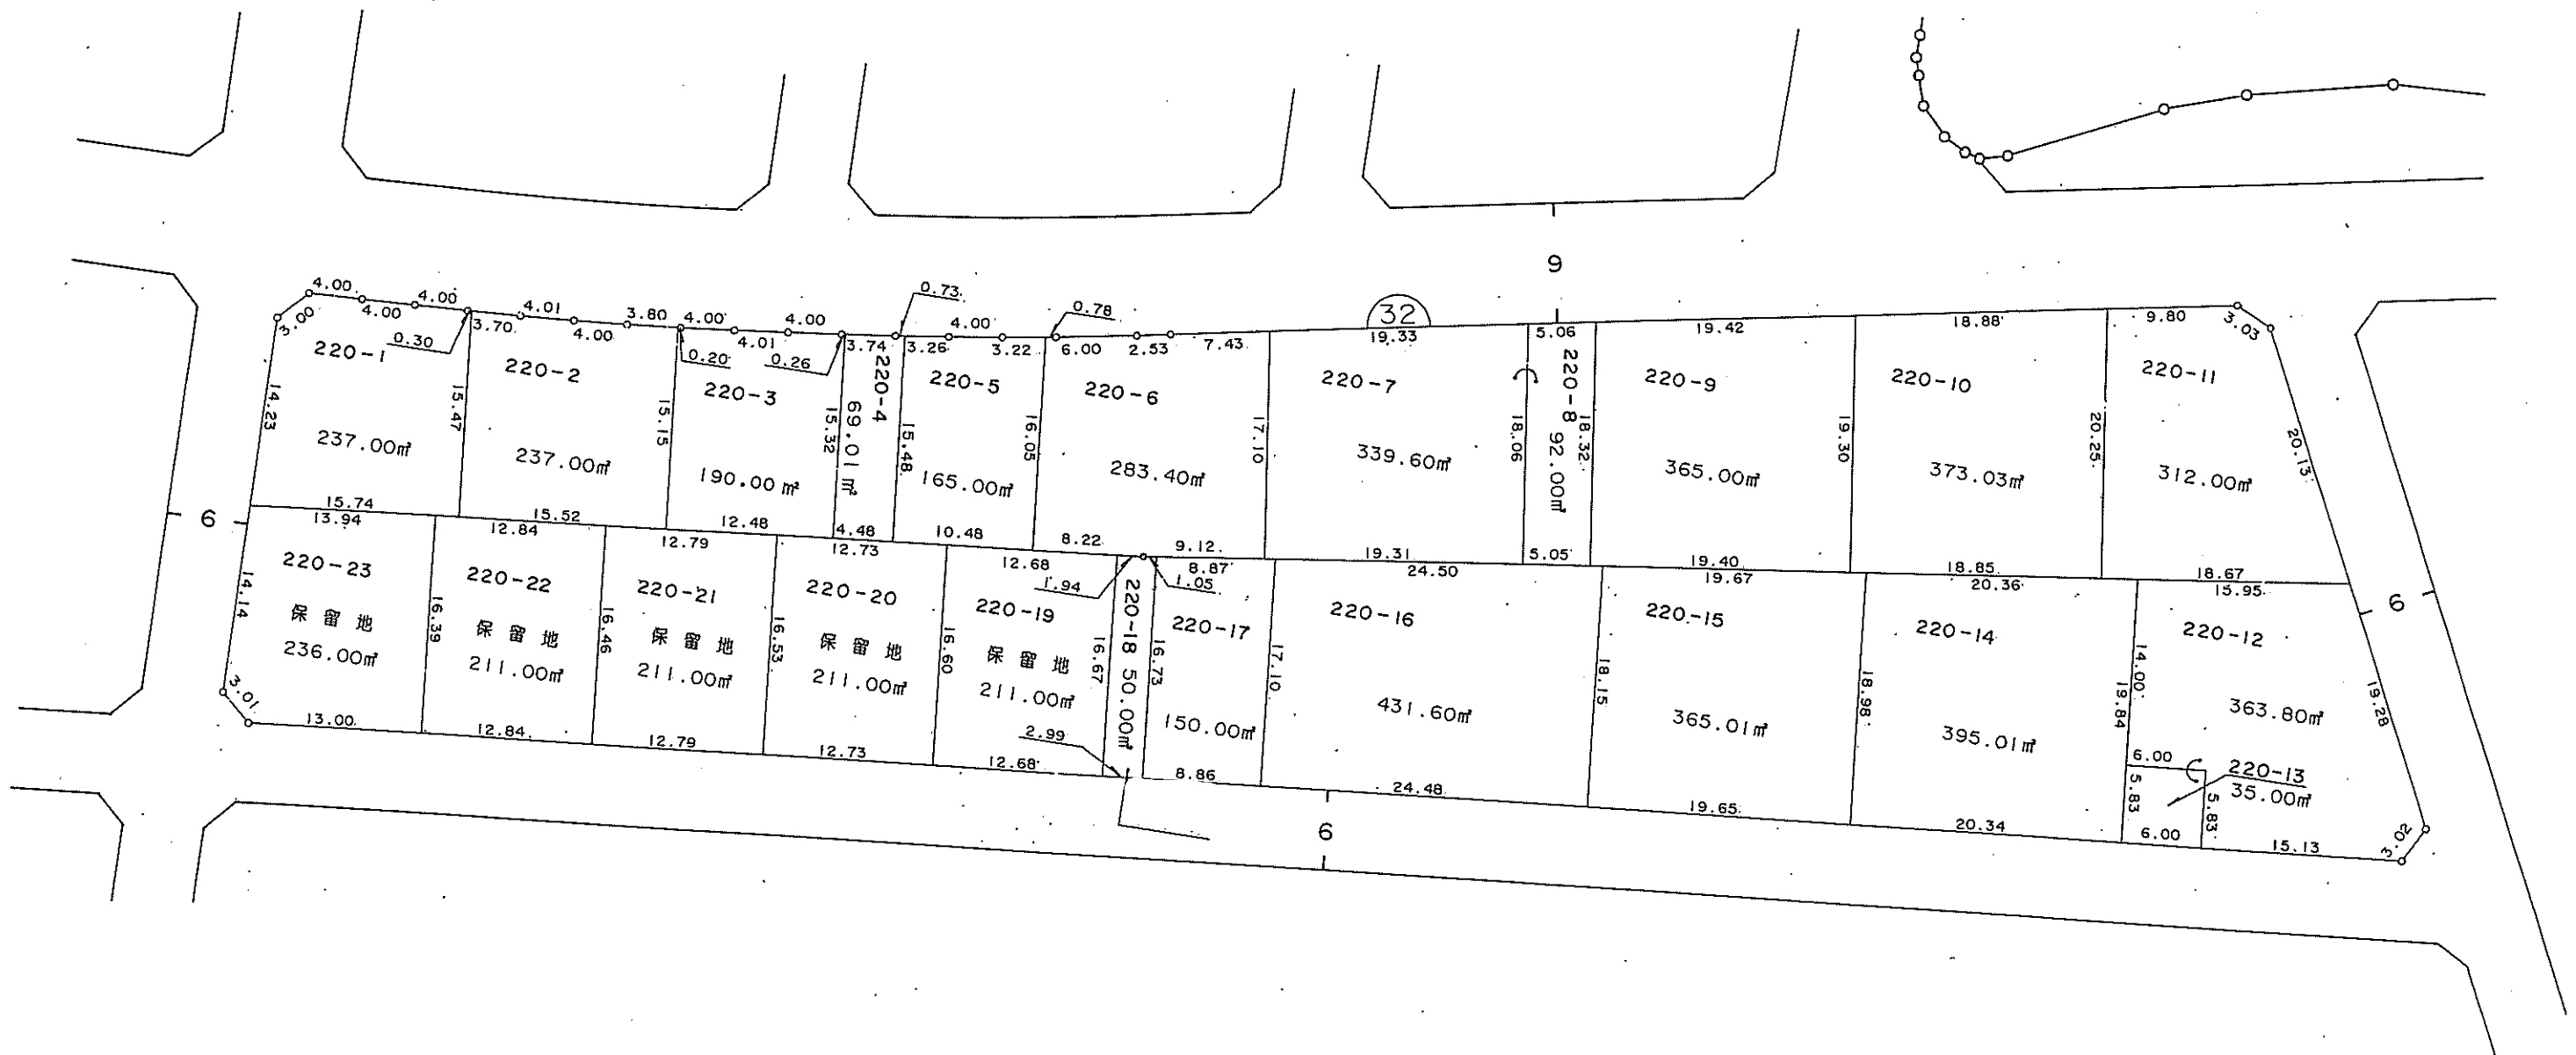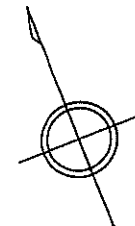

新潟都市計画事業
赤塚駅前土地区画整理事業

換 地 図
みずき野二丁目

縮 尺 500 分之 1

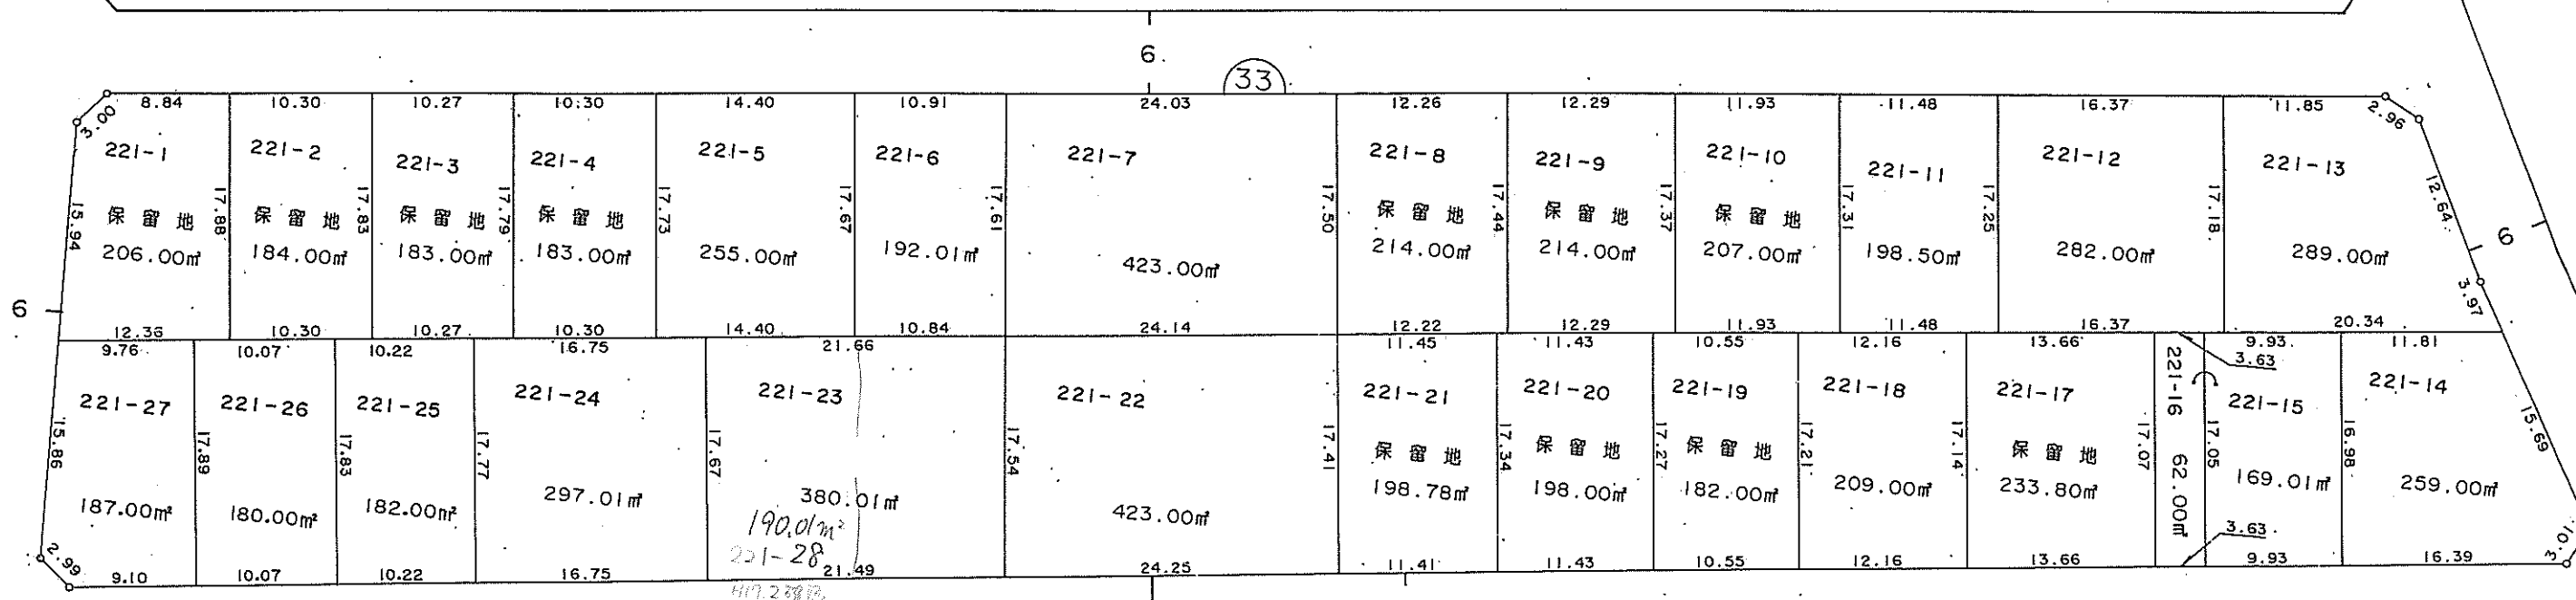
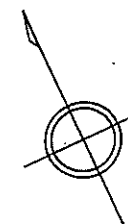


28.8

新潟都市計画事業
赤塚駅前土地区画整理事業

換 地 図
みずき野二丁目

縮 尺 500 分之 1

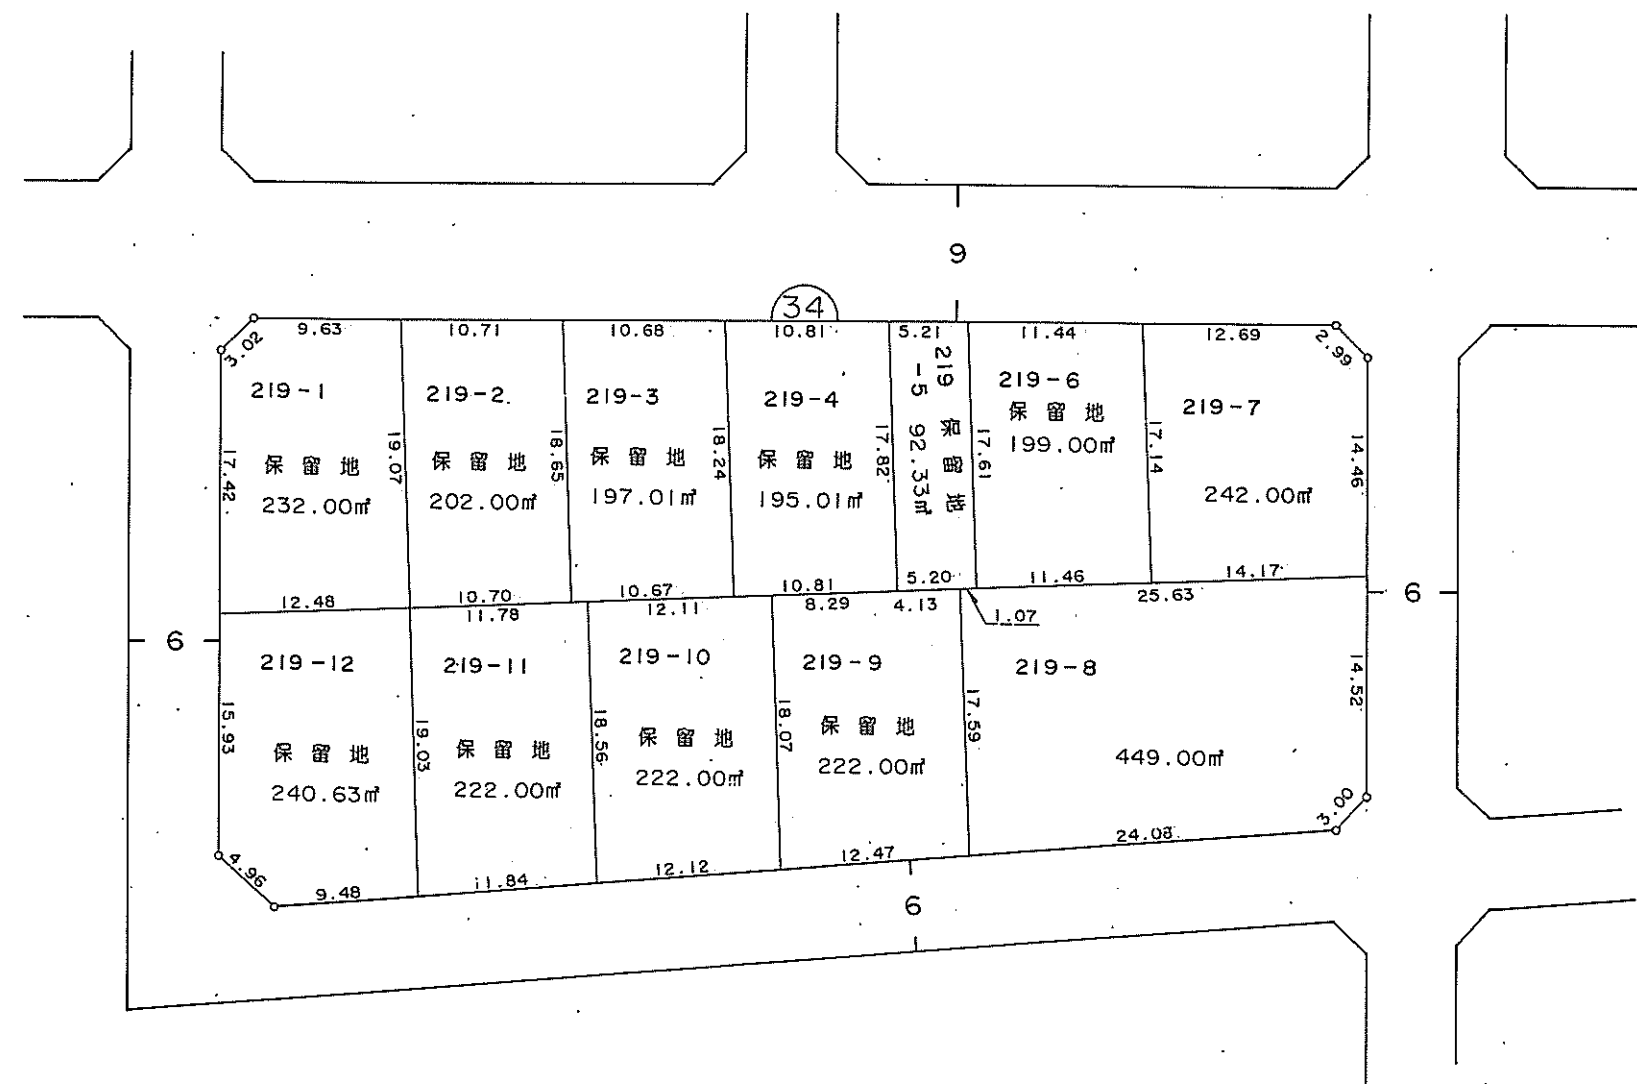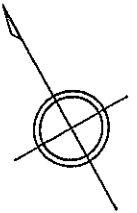

新潟都市計画事業
赤塚駅前土地区画整理事業

縮 尺 500 分之 1



換 地 図
みずき野二丁目




新潟都市計画事業
赤塚駅前土地区画整理事業

換 地 図
みずき野二丁目


縮 尺 500 分之 1

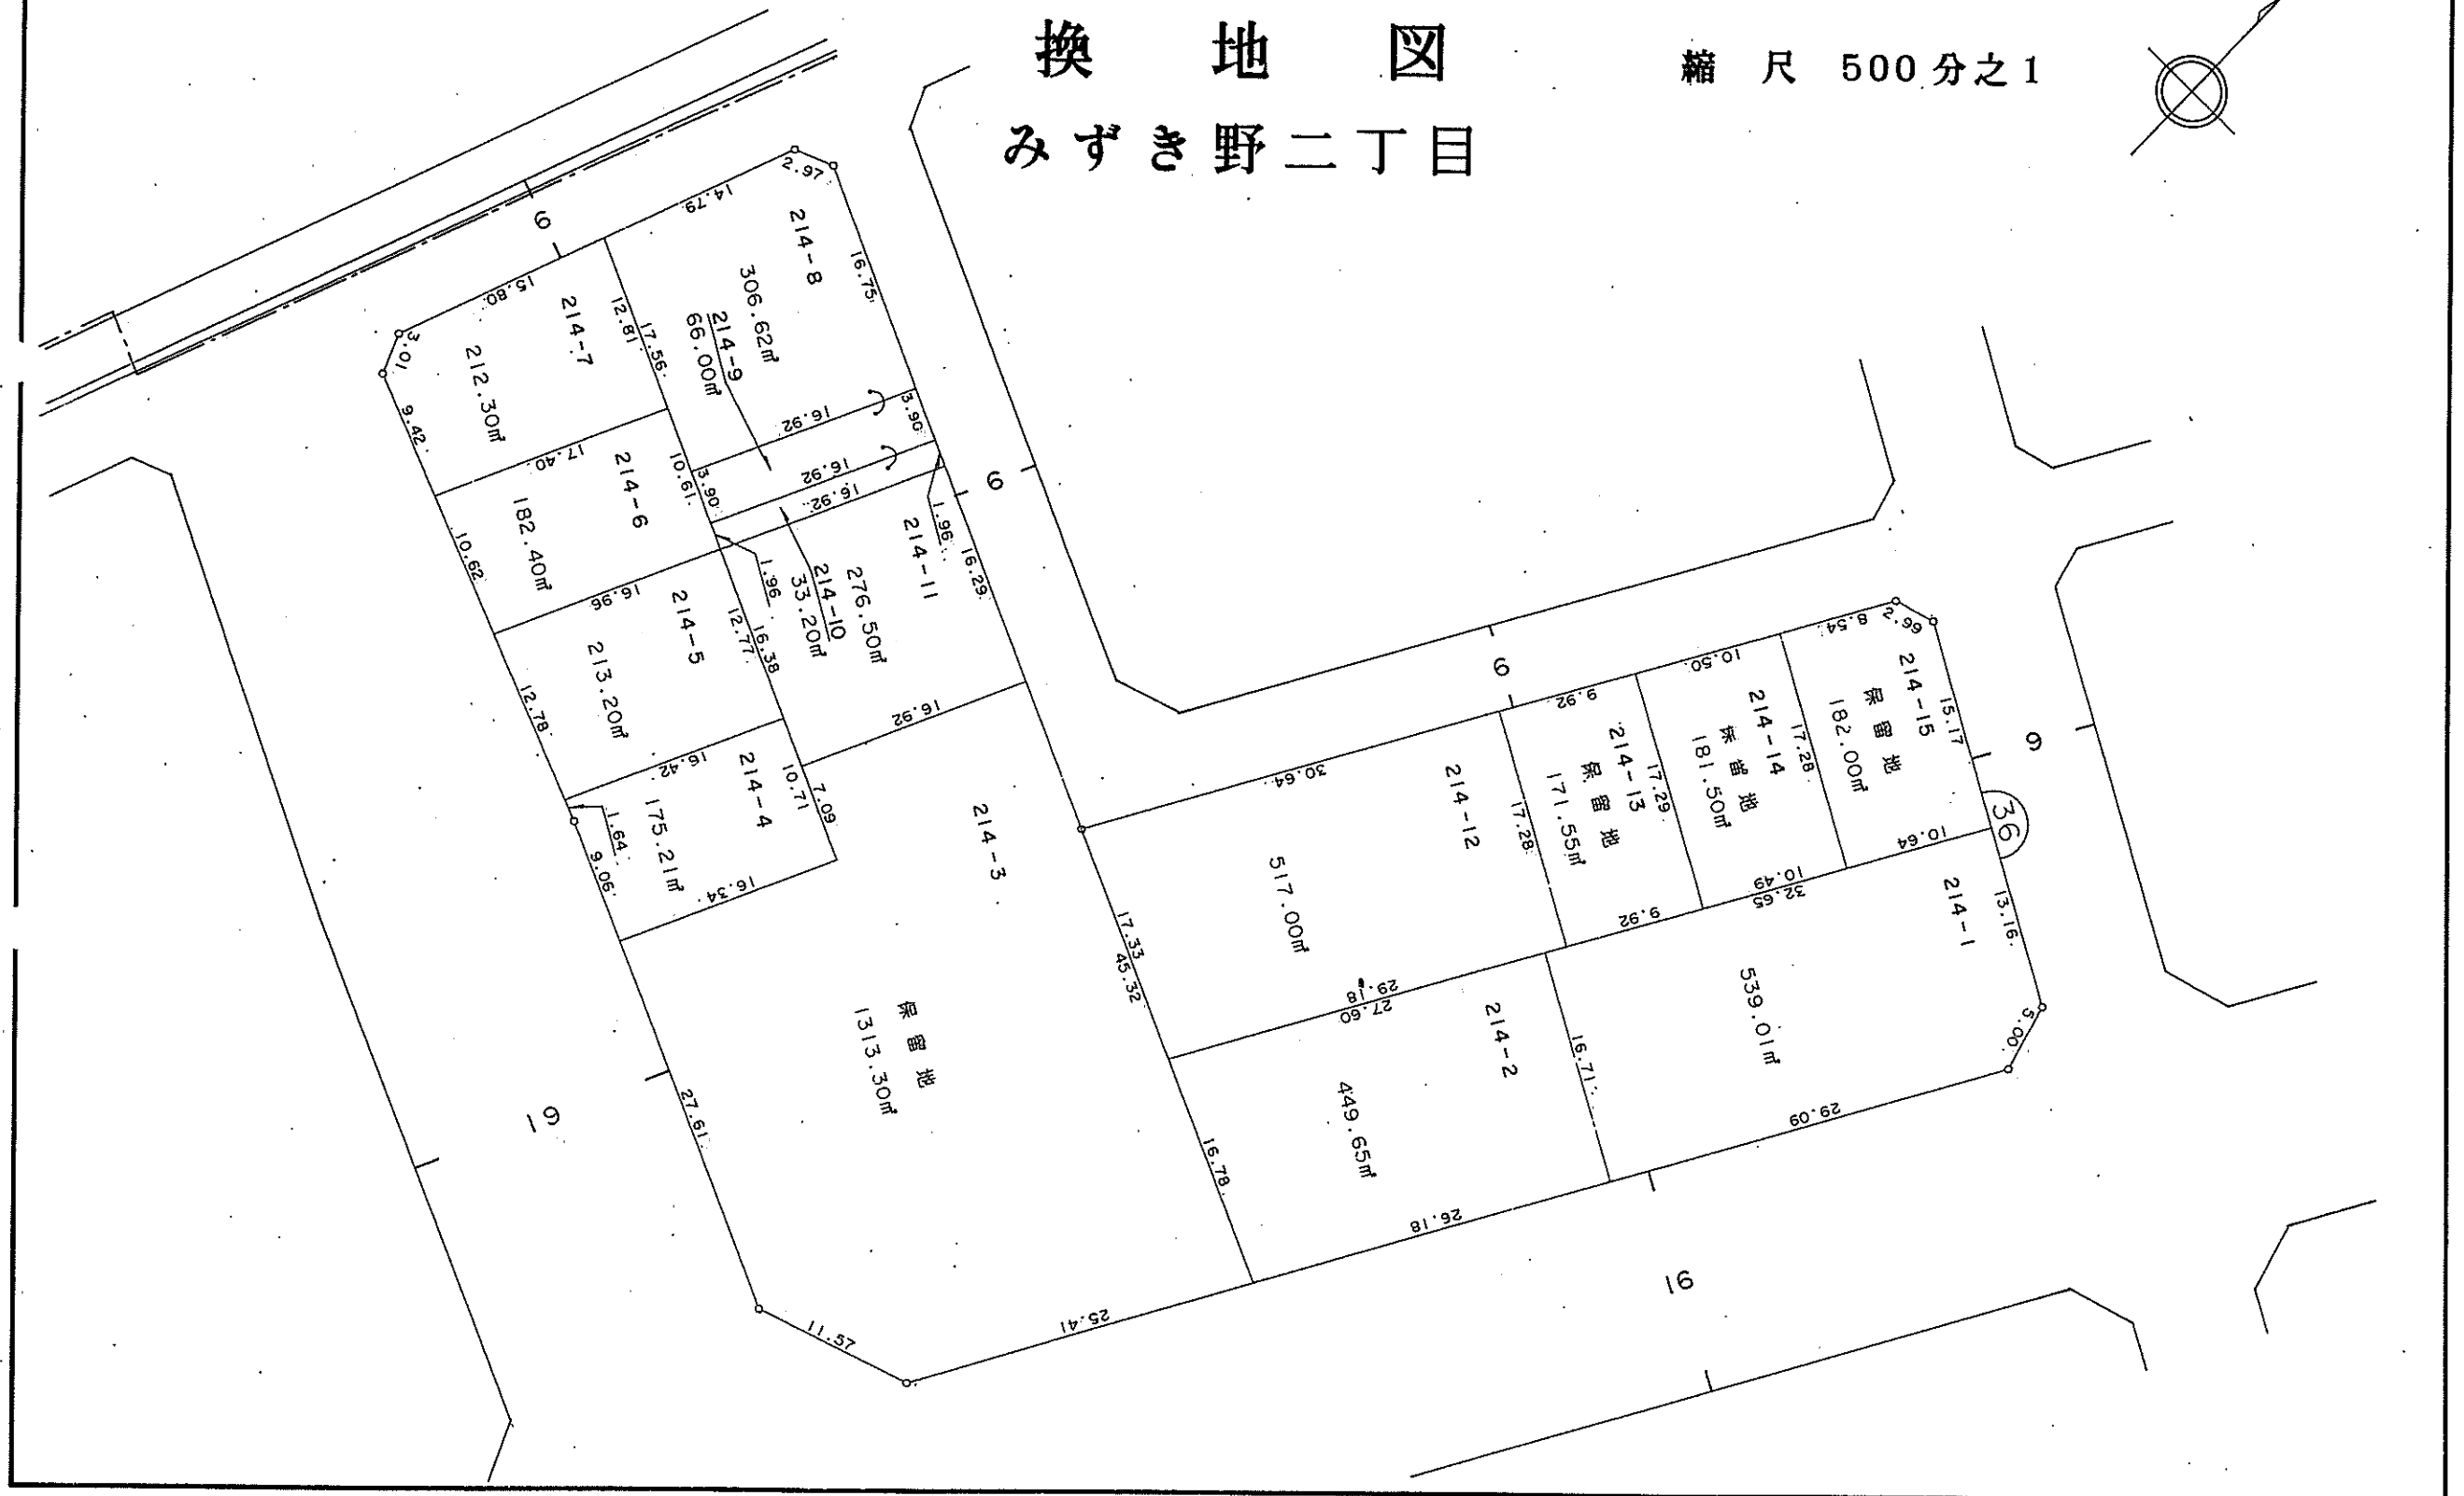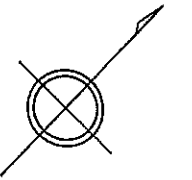

換 地 図
みずき野二丁目

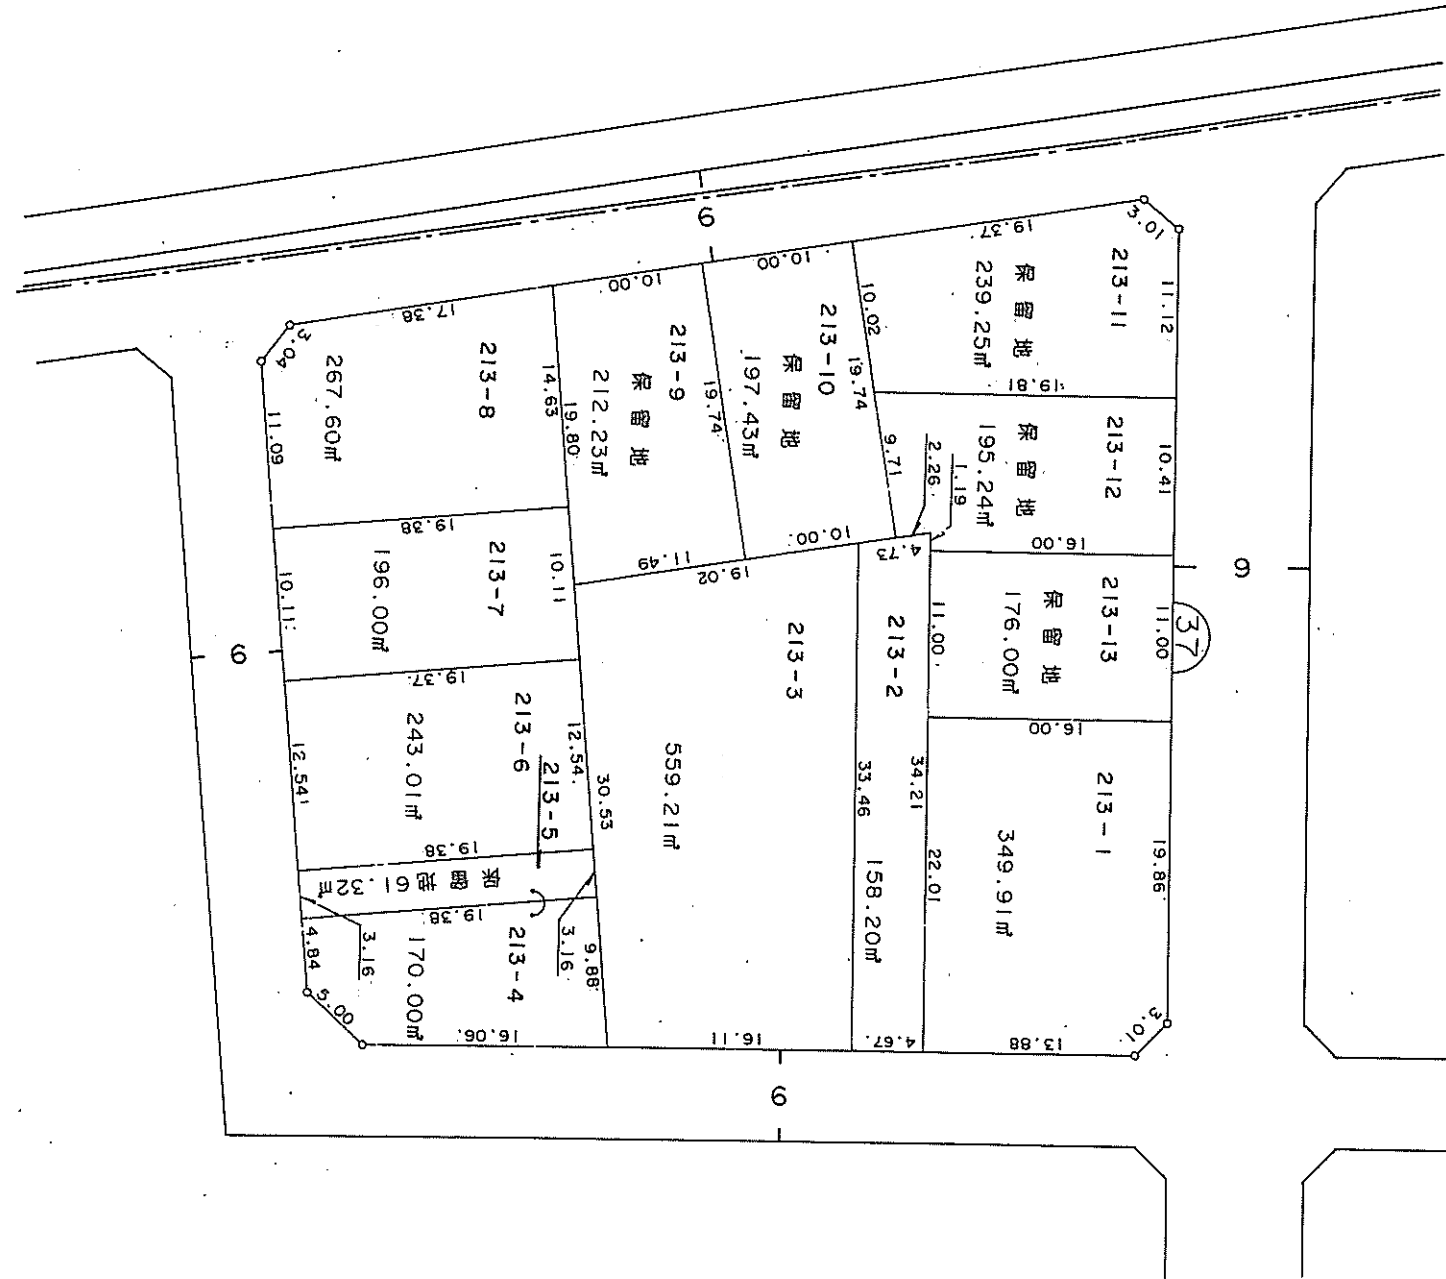



換 地 図
みずき野二丁目

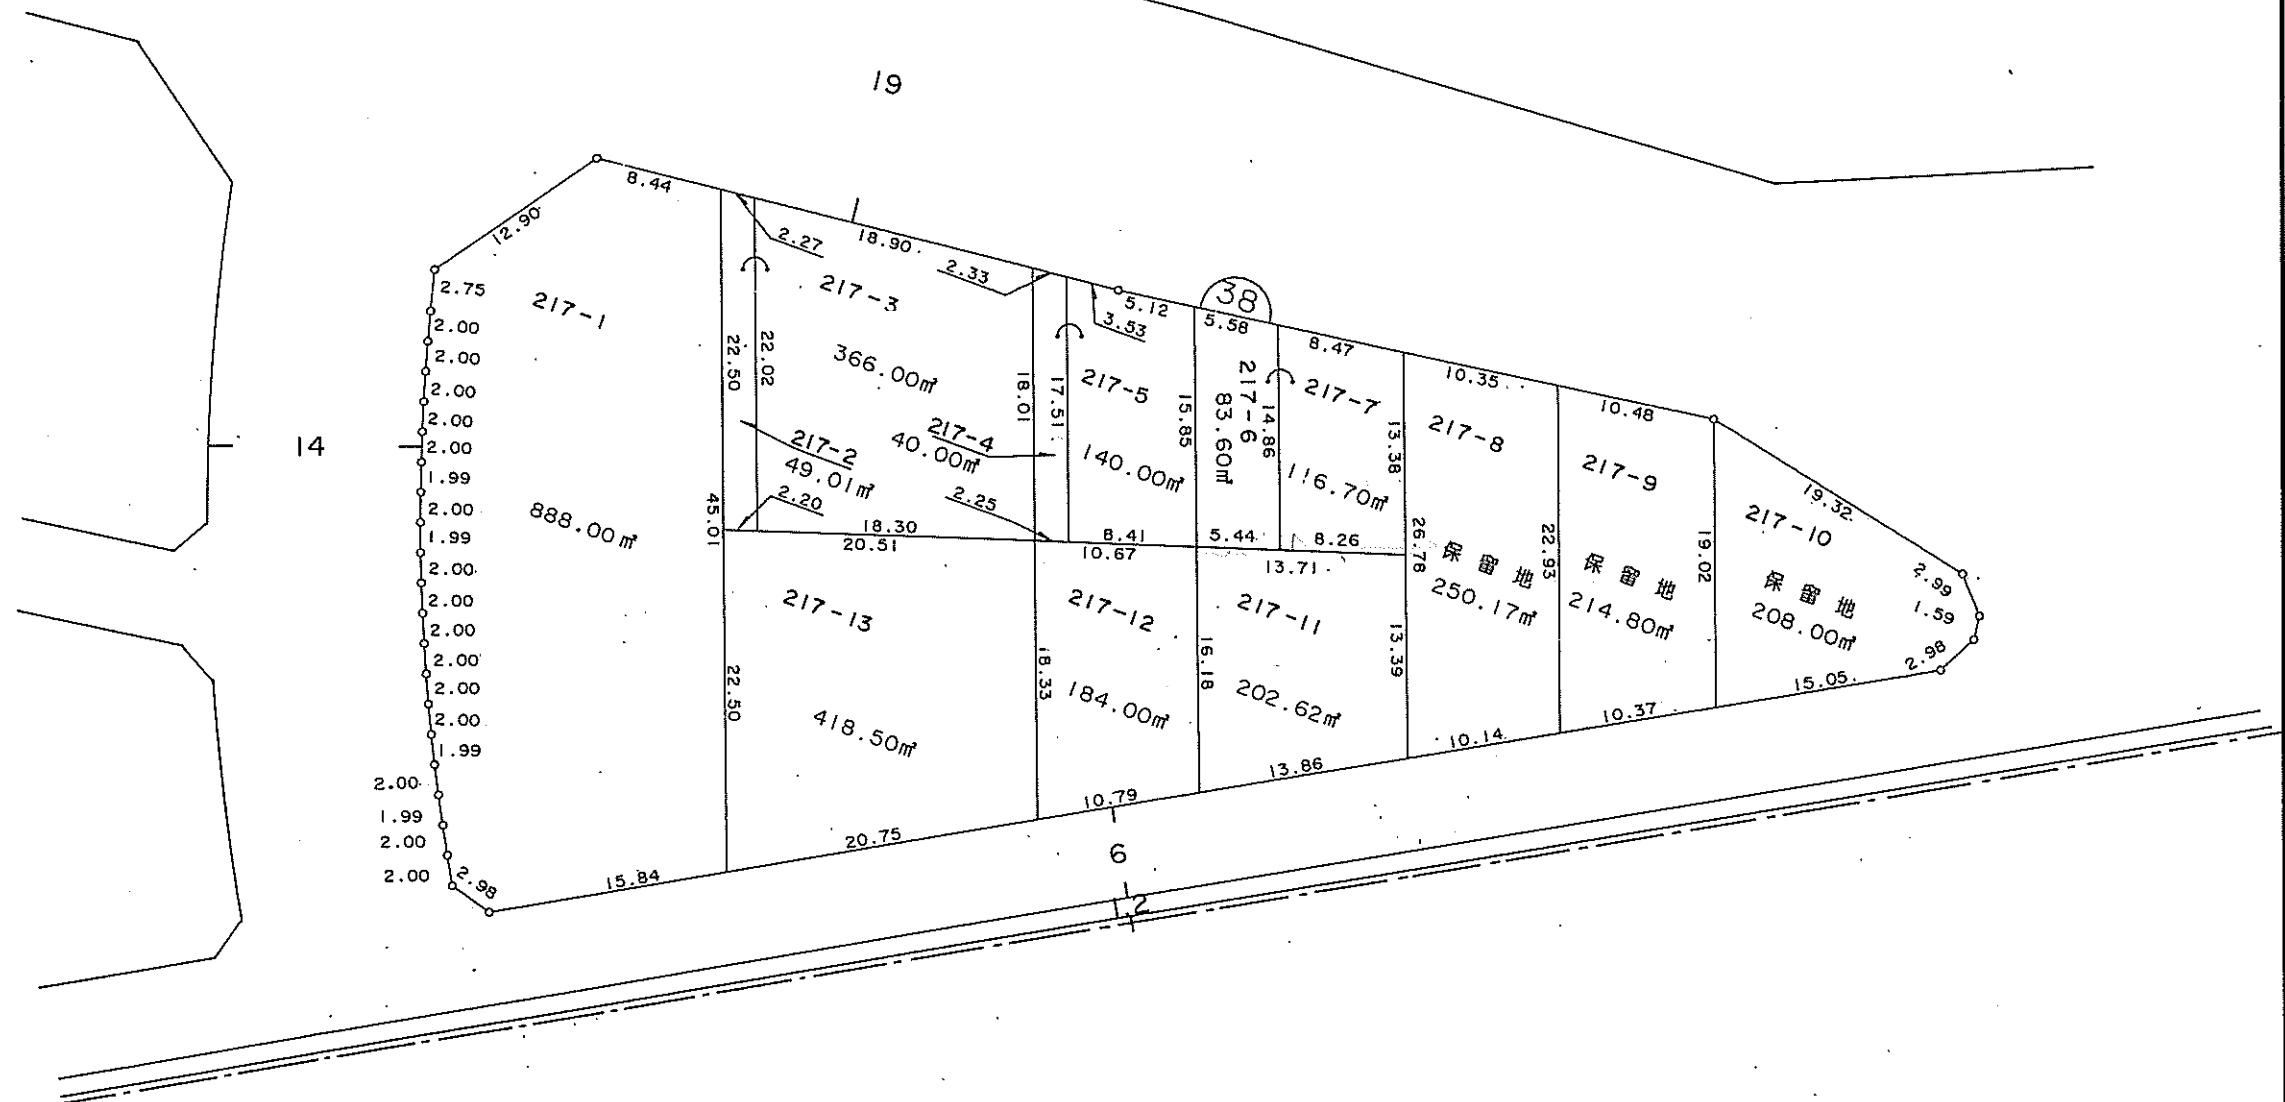


新潟都市計画事業
赤塚駅前土地区画整理事業

換 地 図
みずき野二丁目

縮 尺 500 分之 1

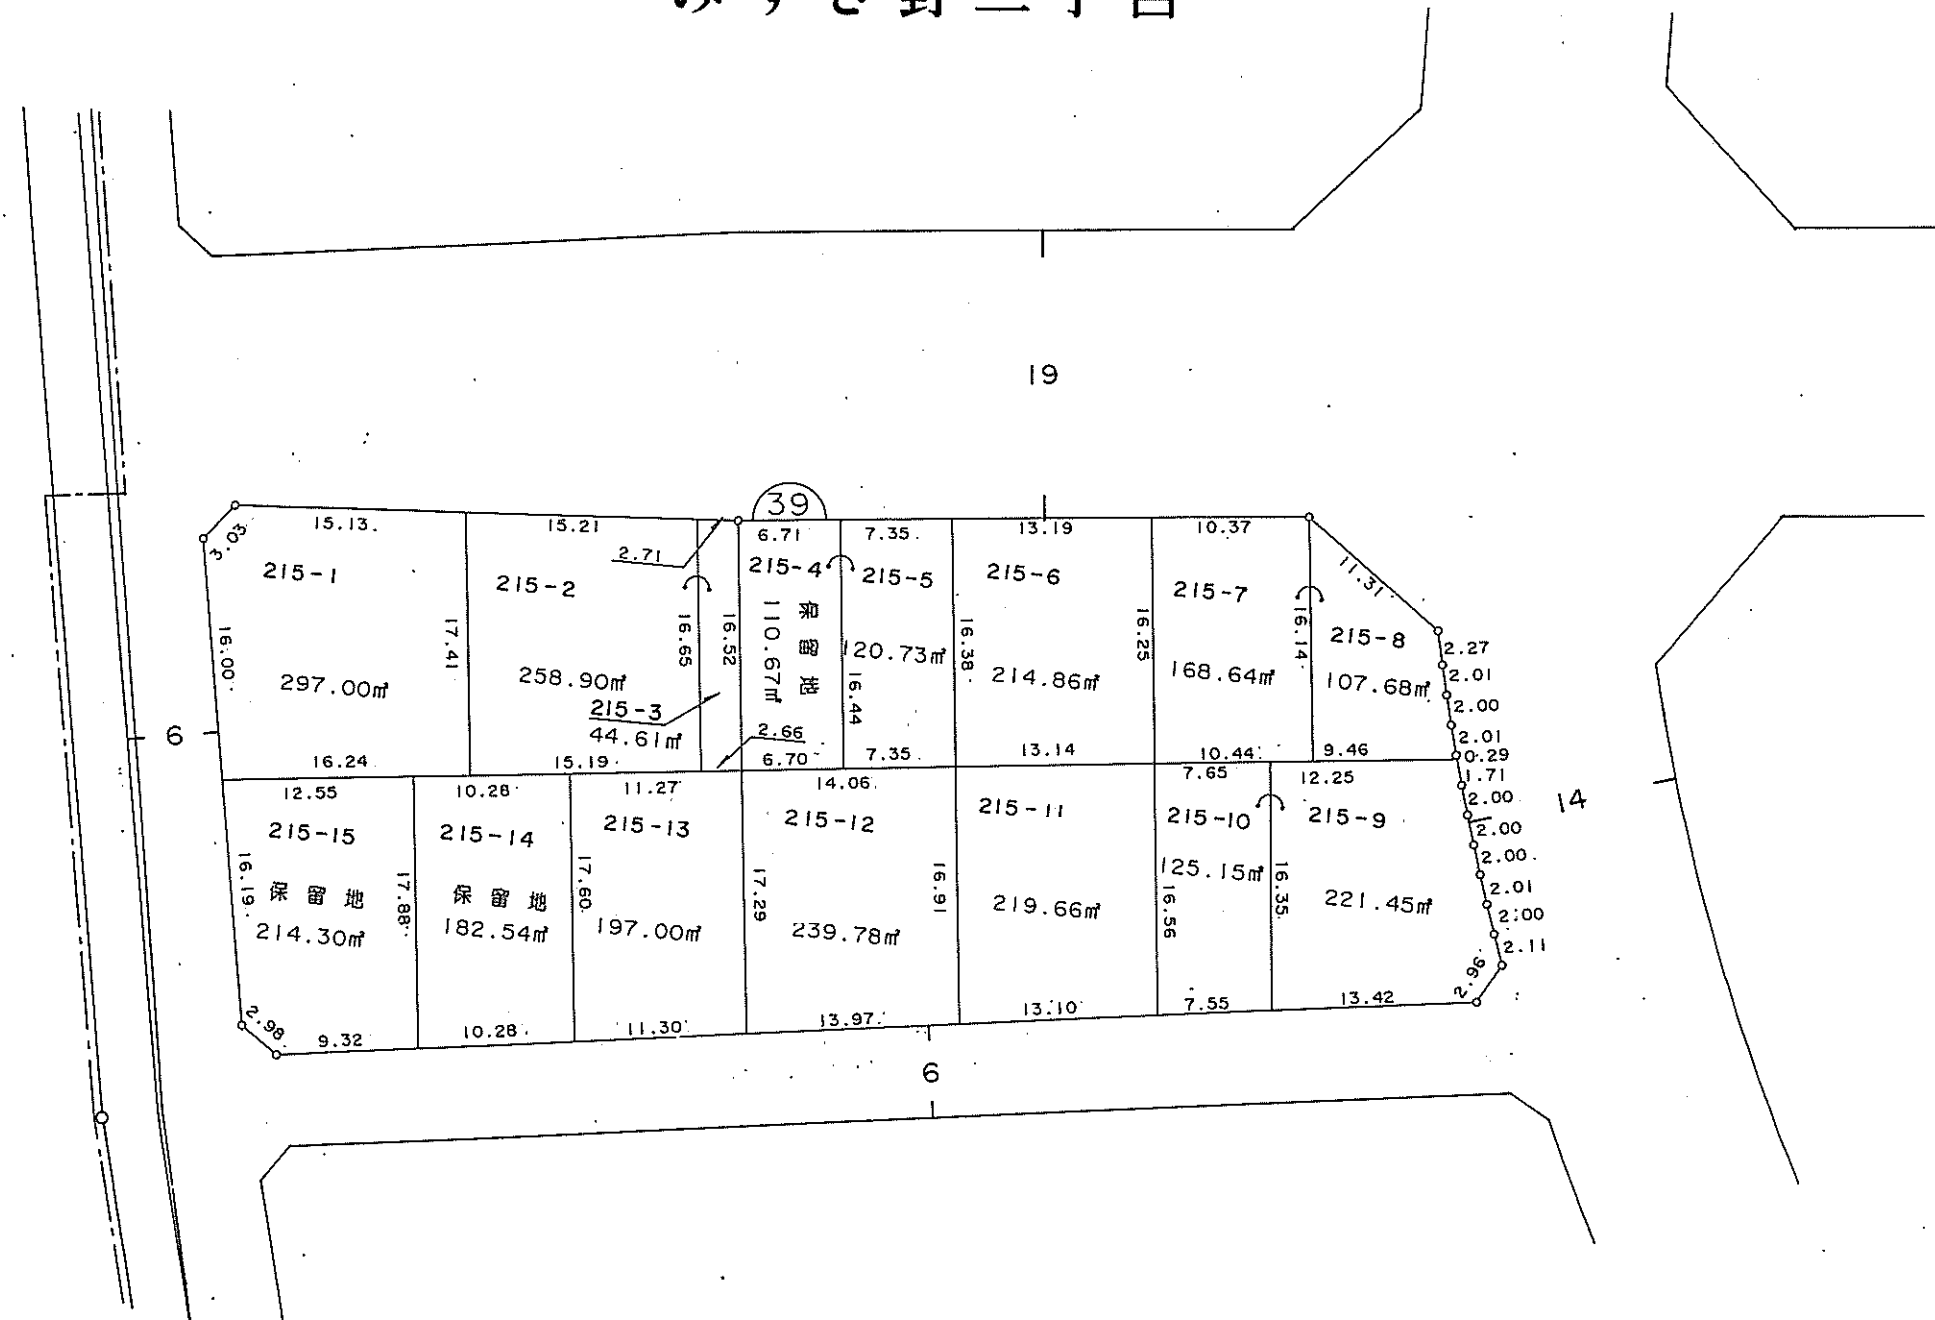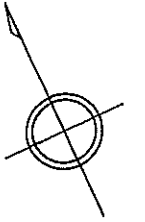



換 地 図
みずき野二丁目

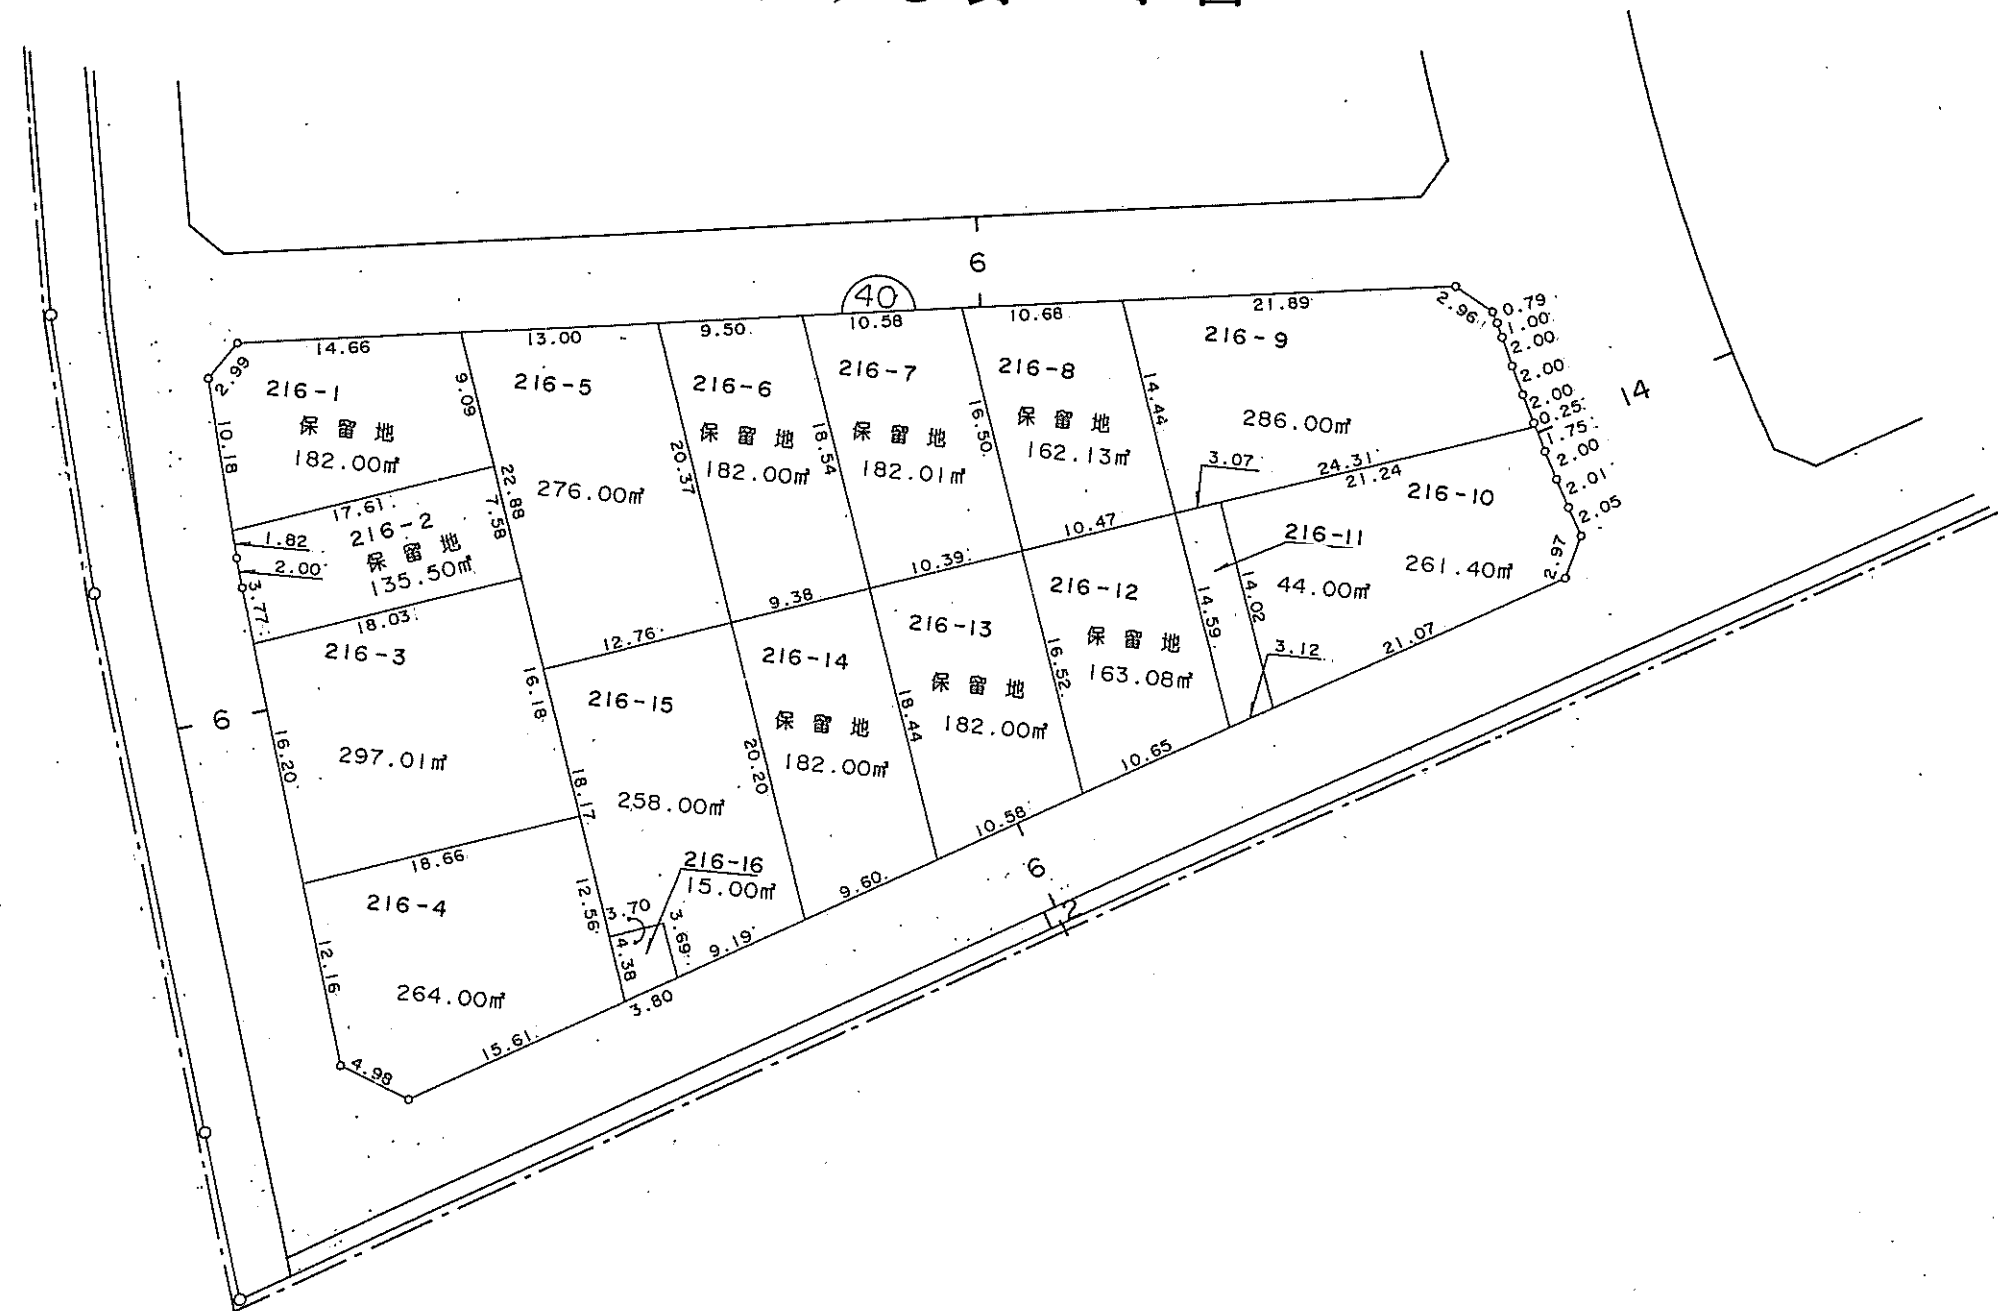

新潟都市計画事業
赤塚駅前土地区画整理事業

換 地 図
みずき野四丁目



縮 尺 500 分の 1

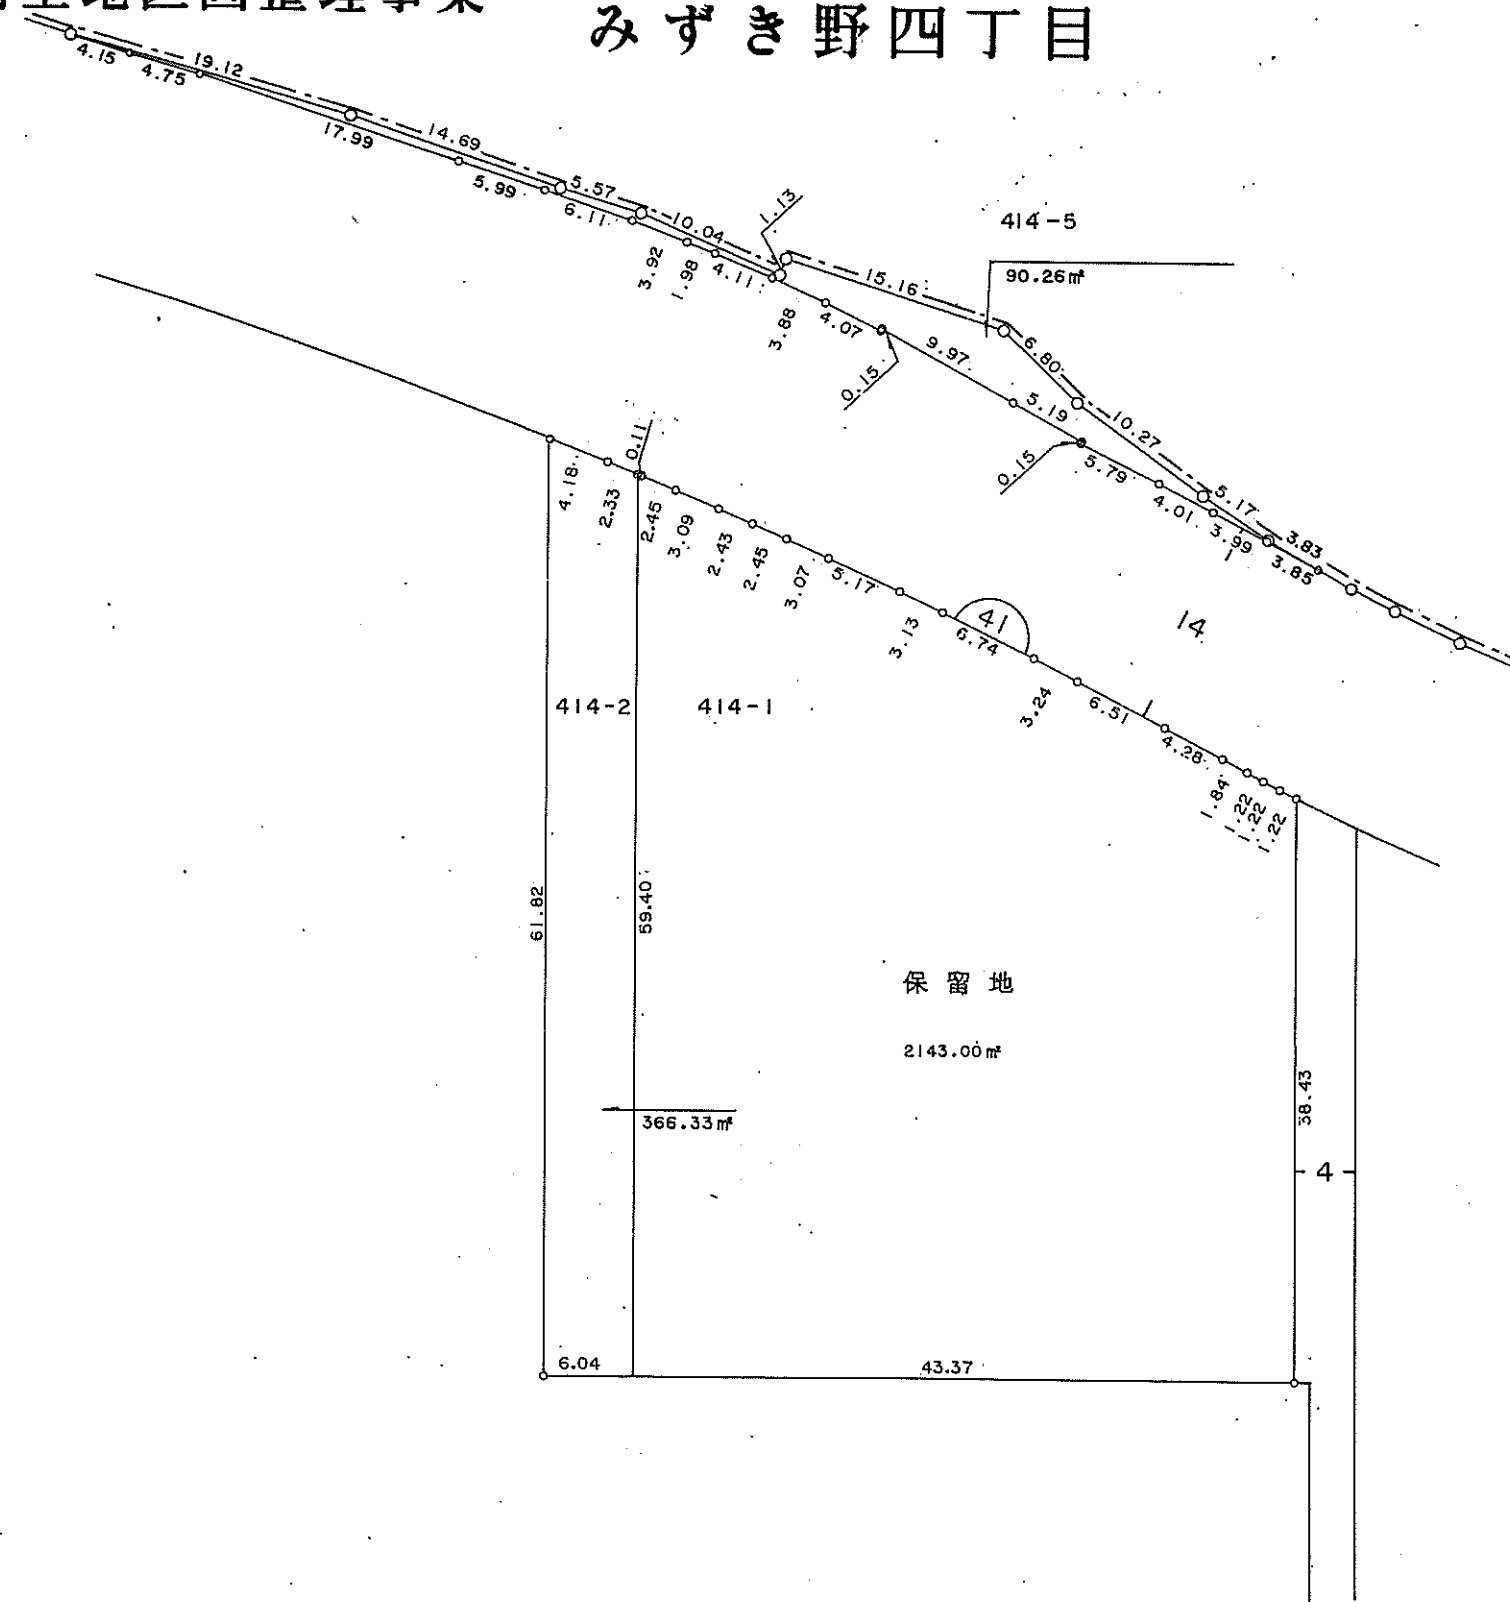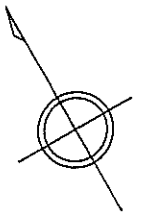

新潟都市計画事業
赤塚駅前土地区画整理事業

換 地 図
みずき野四丁目



縮 尺 500 分之 1

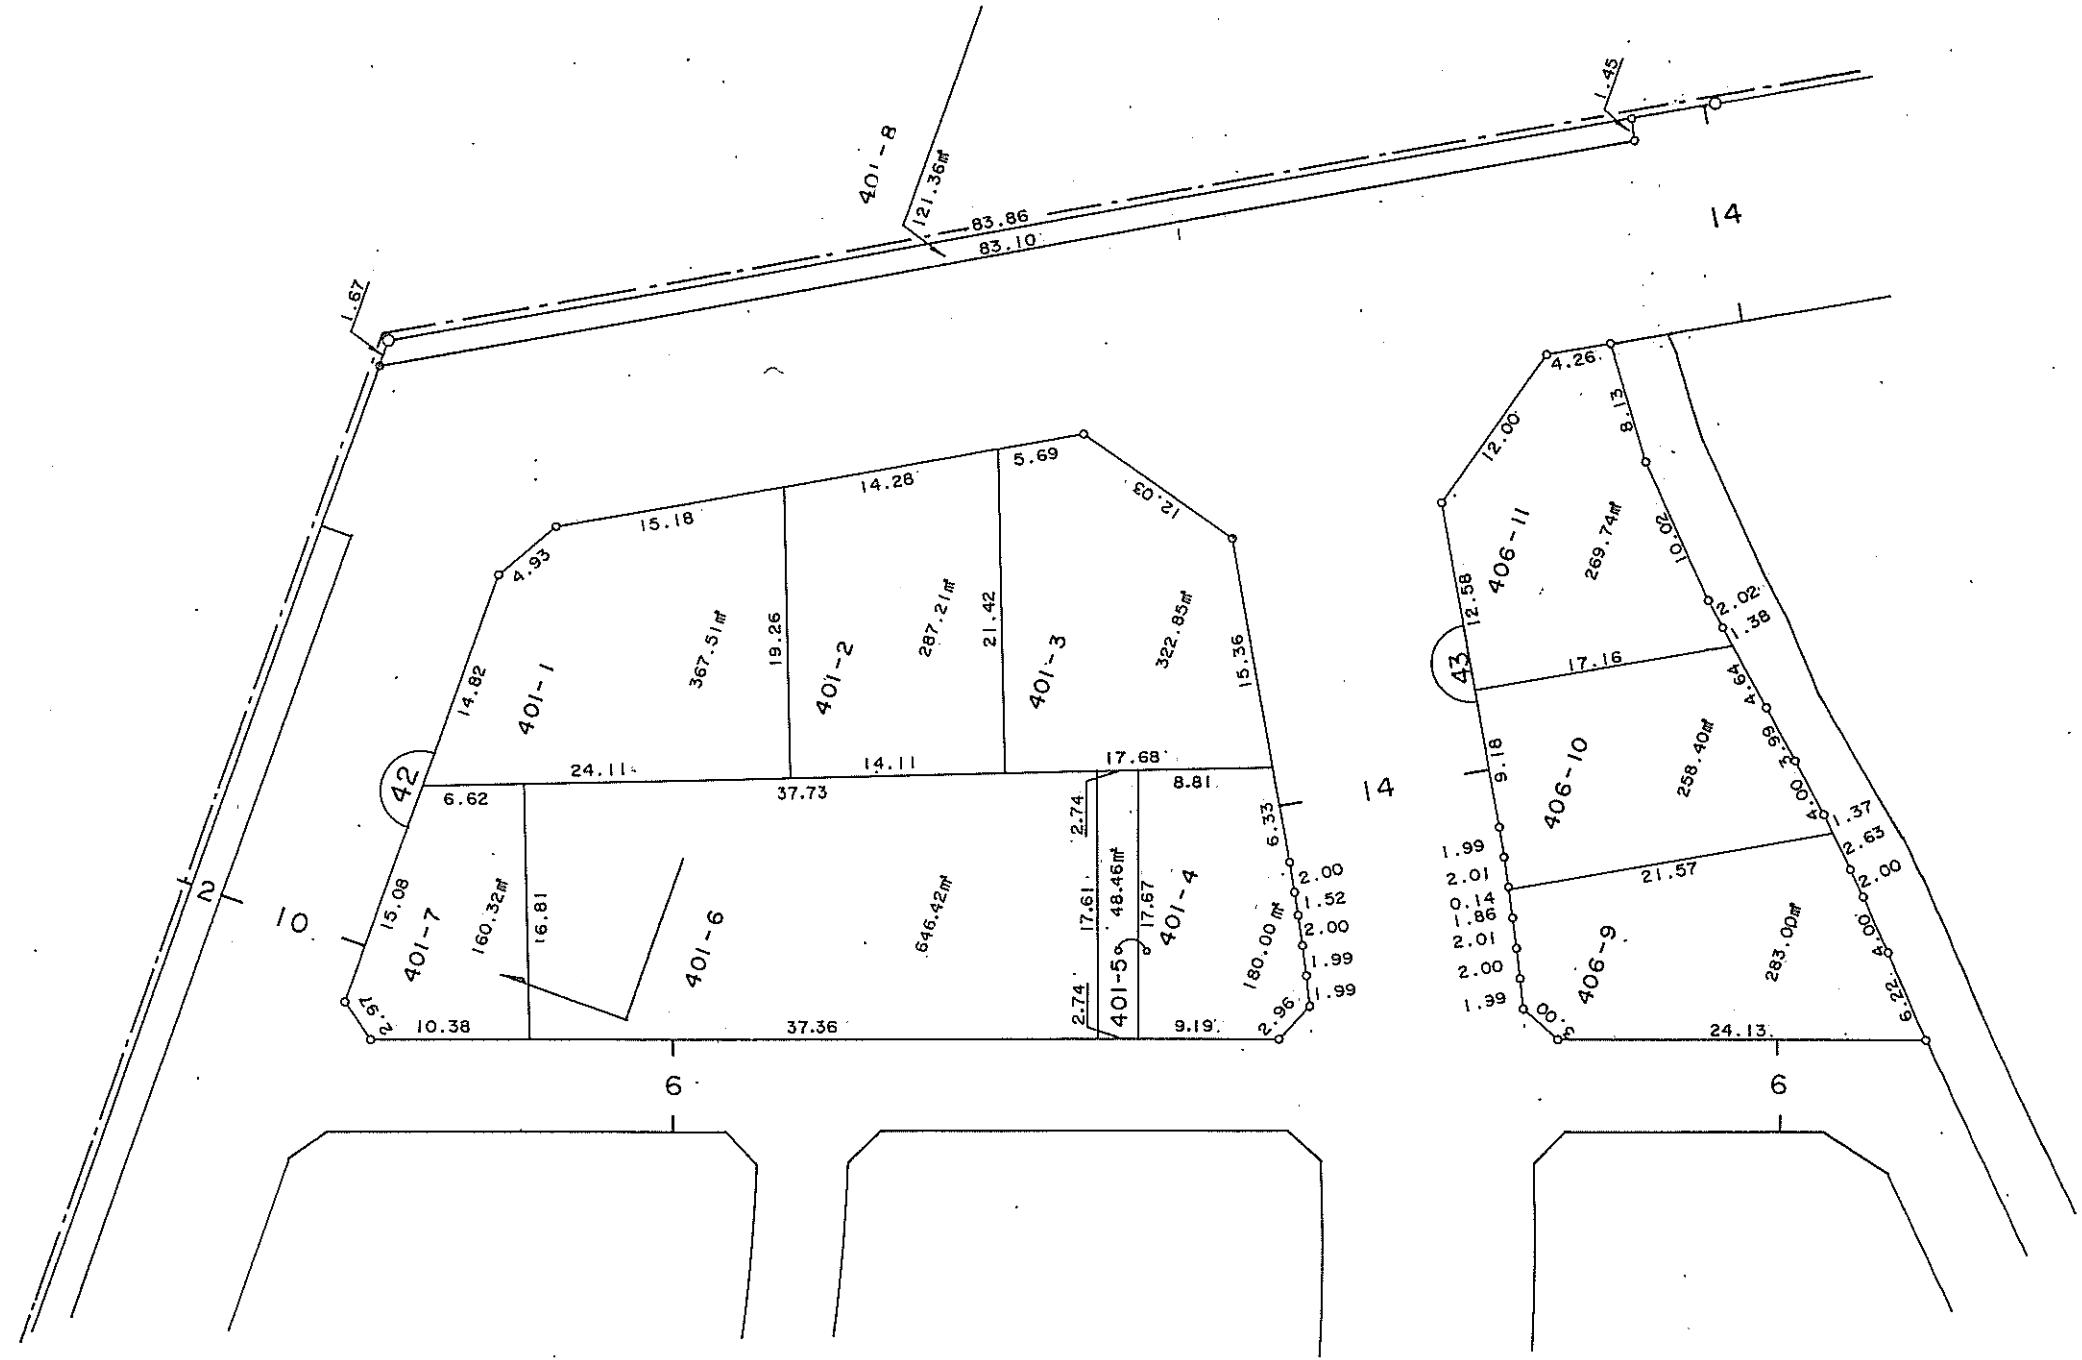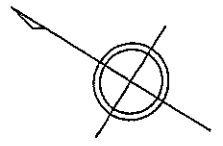

新潟都市計画事業
赤塚駅前土地区画整理事業

換 地 図
みずき野四丁目



縮 尺 500 分之 1

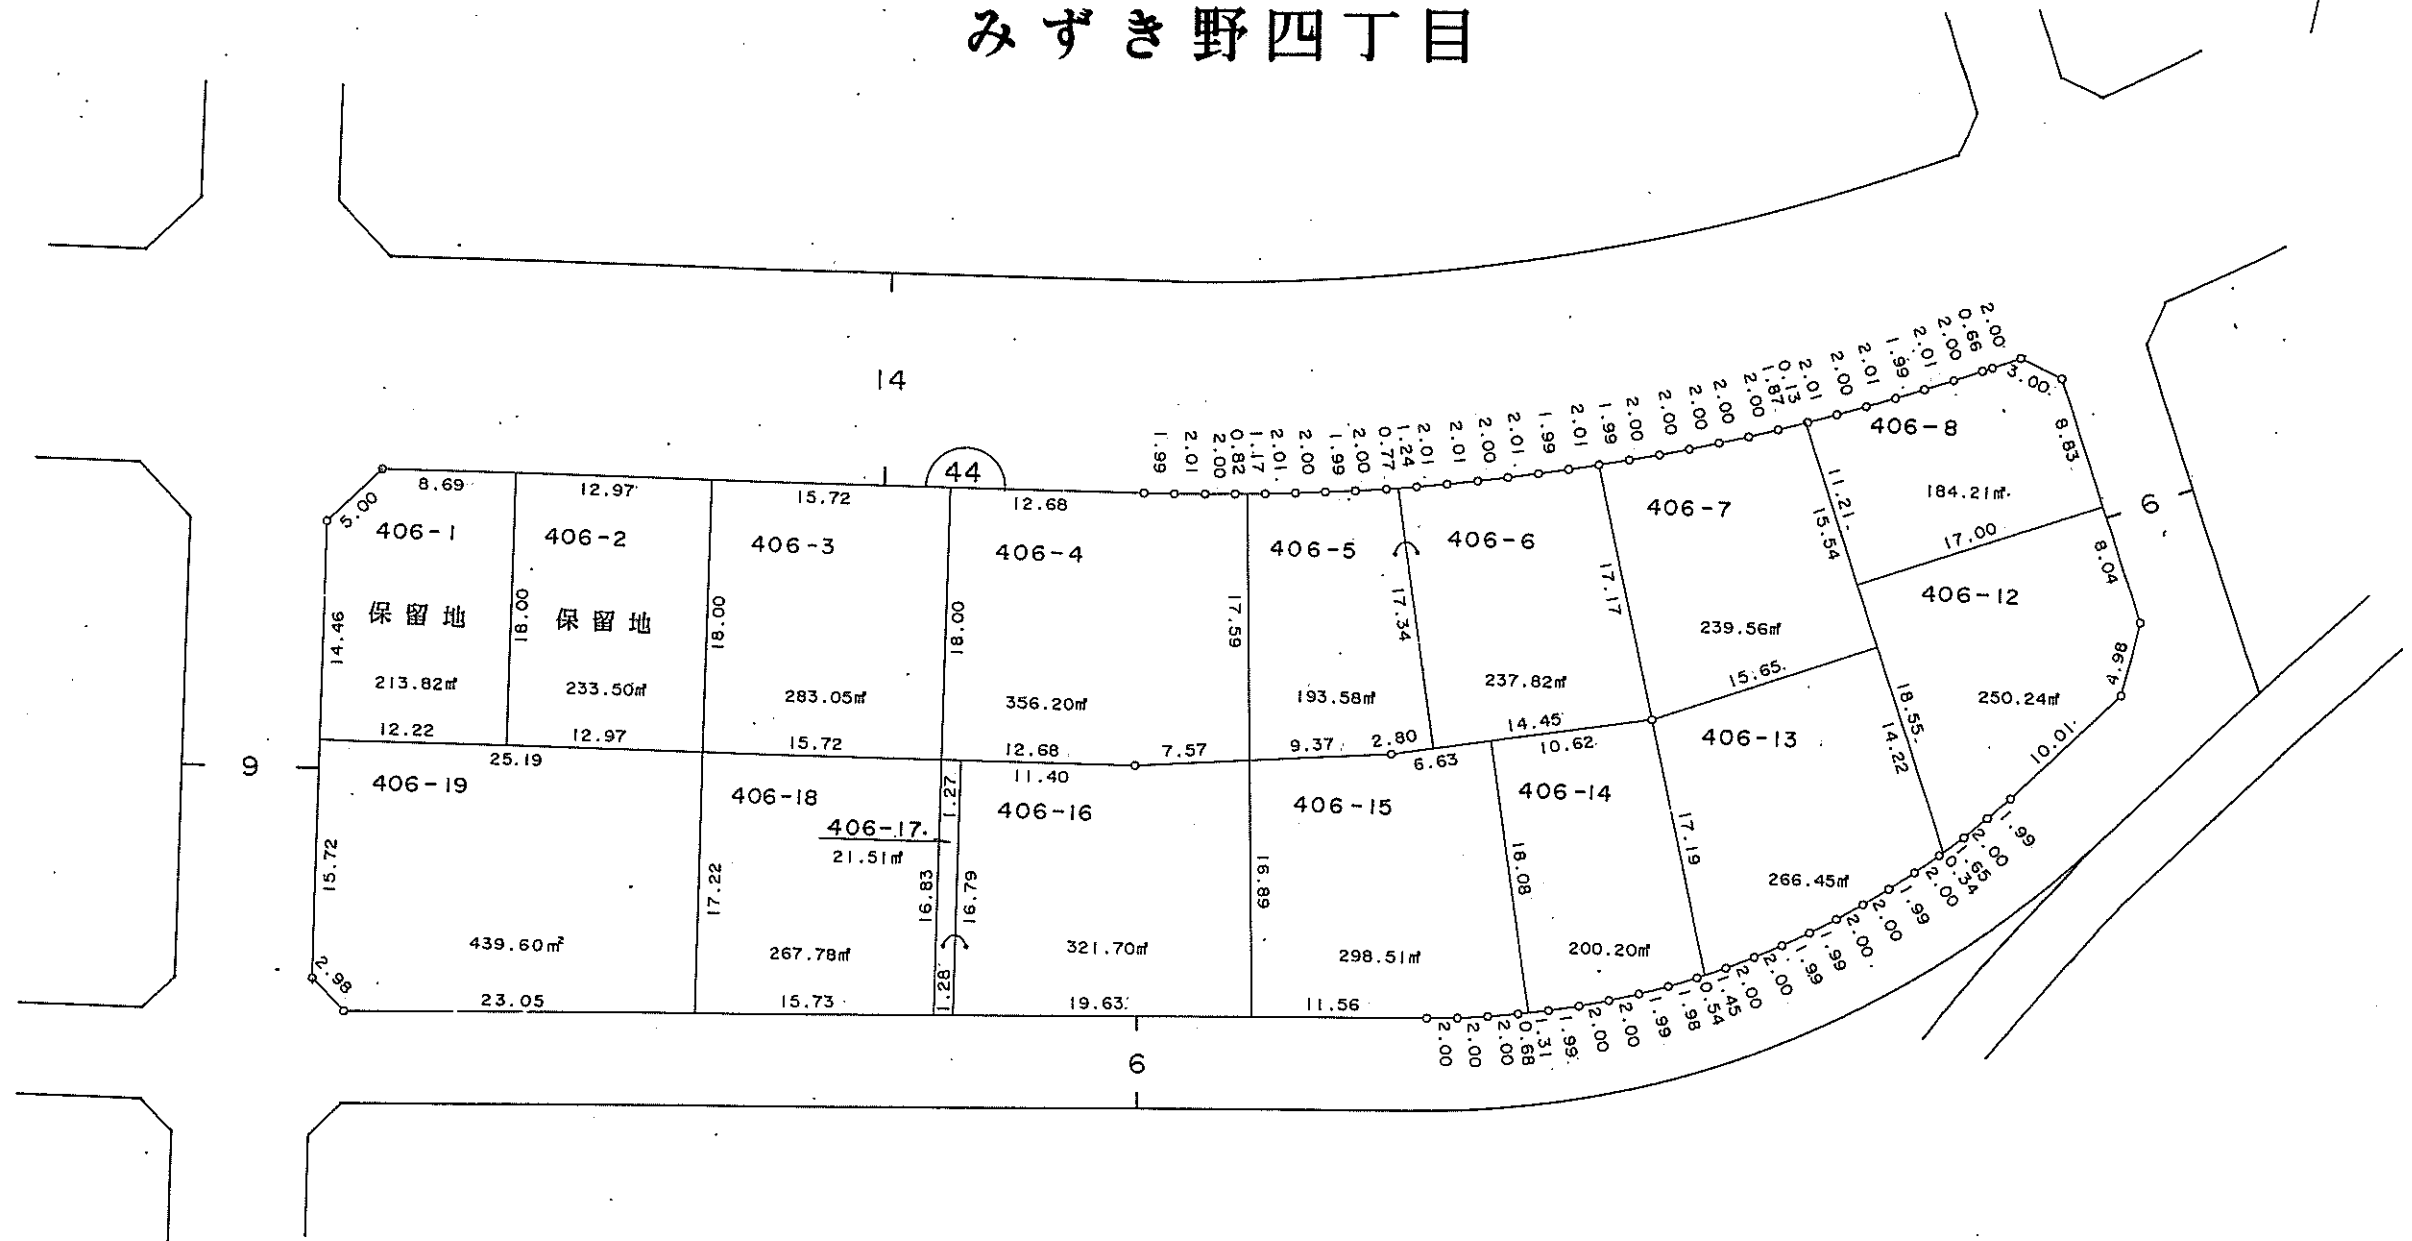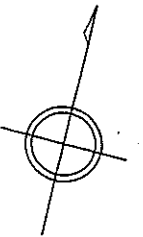

新潟都市計画事業
赤塚駅前土地区画整理事業

換 地 図
みずき野四丁目



縮 尺 500 分之 1

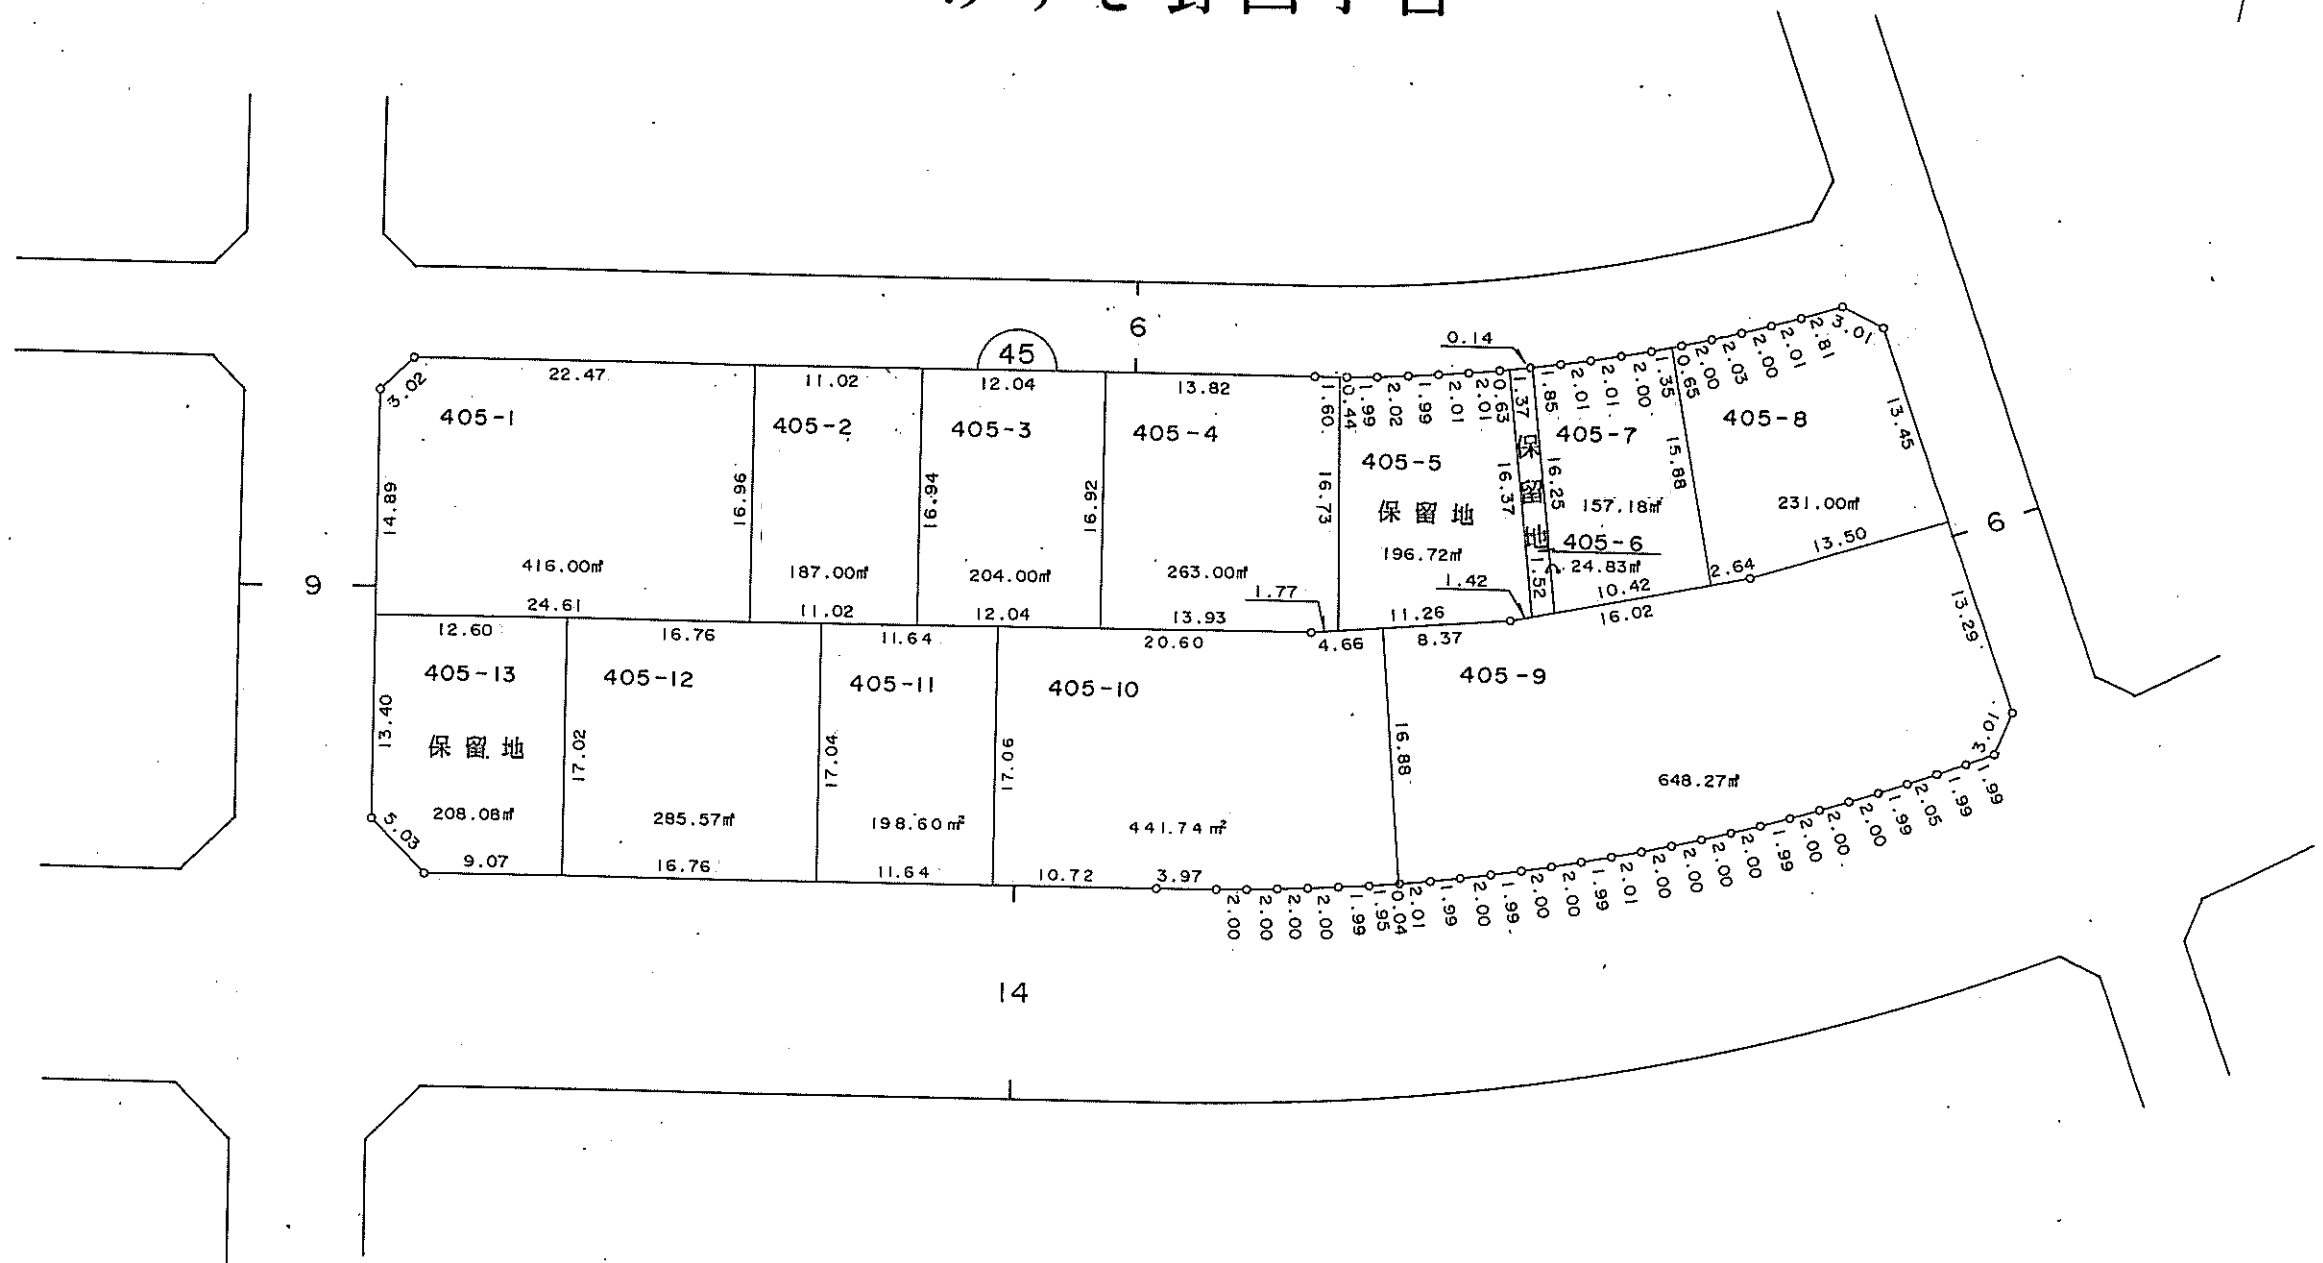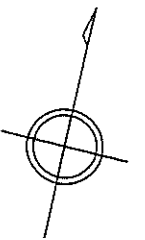

新潟都市計画事業
赤塚駅前土地区画整理事業

換 地 図
みずき野四丁目



縮 尺 500 分之 1

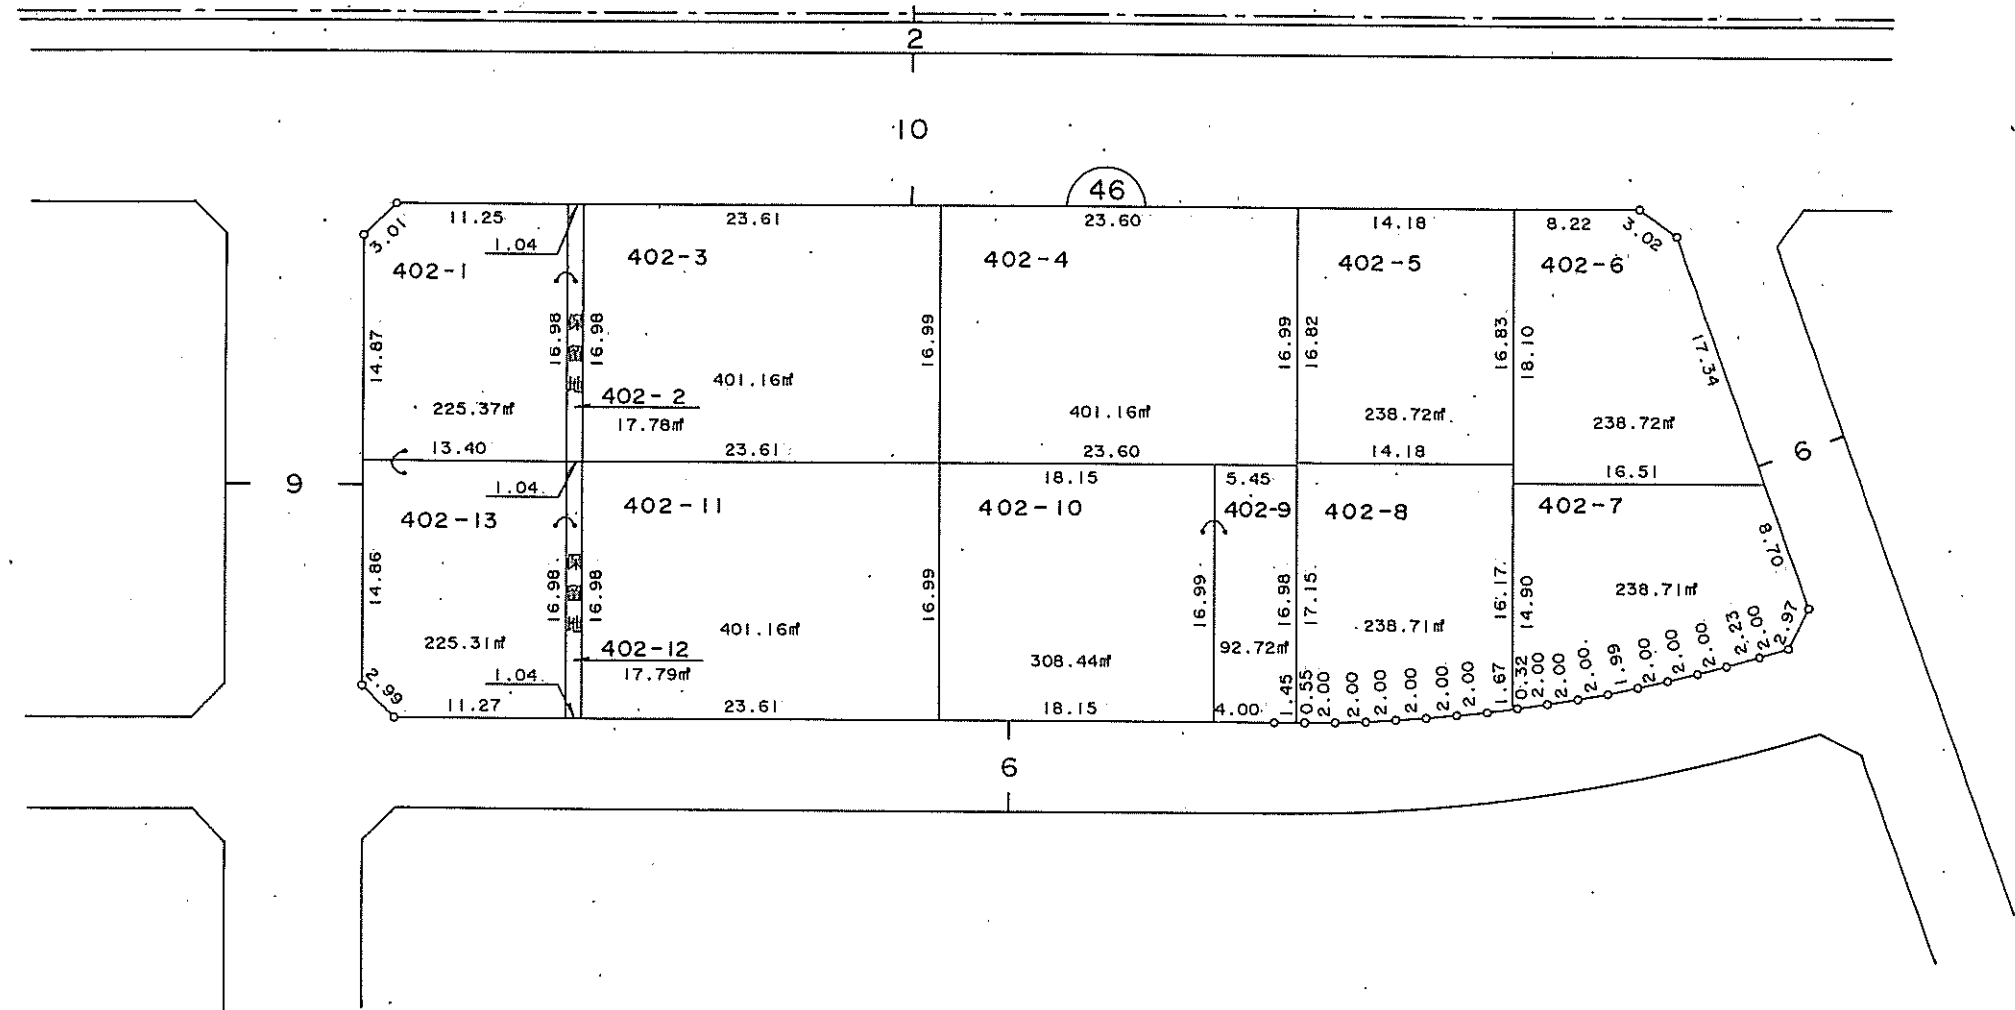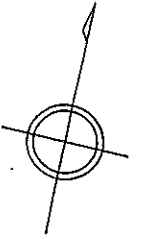

新潟都市計画事業
赤塚駅前土地区画整理事業

換 地 図
みずき野四丁目



縮 尺 500 分之 1

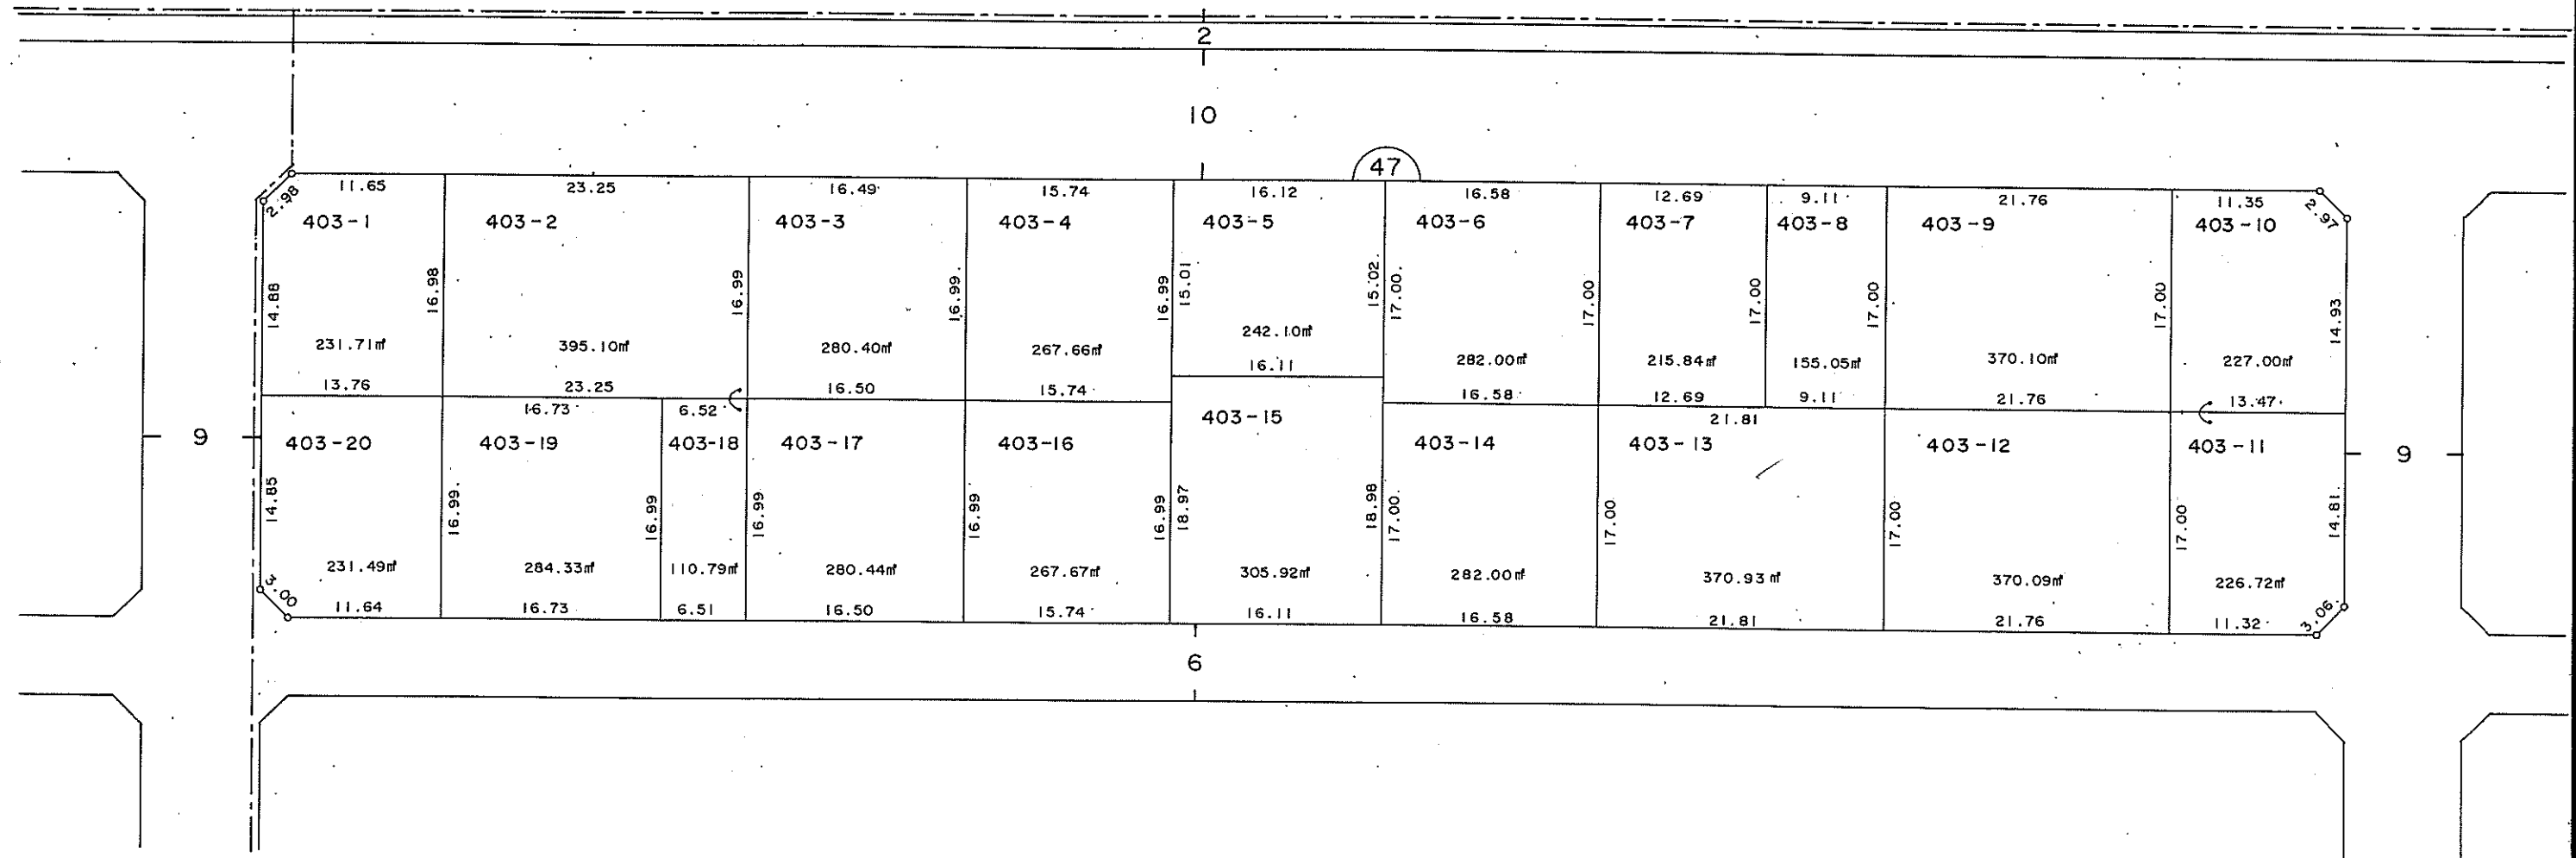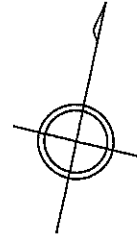

新潟都市計画事業
赤塚駅前土地区画整理事業

換 地 図
みずき野四丁目



縮 尺 500 分之 1

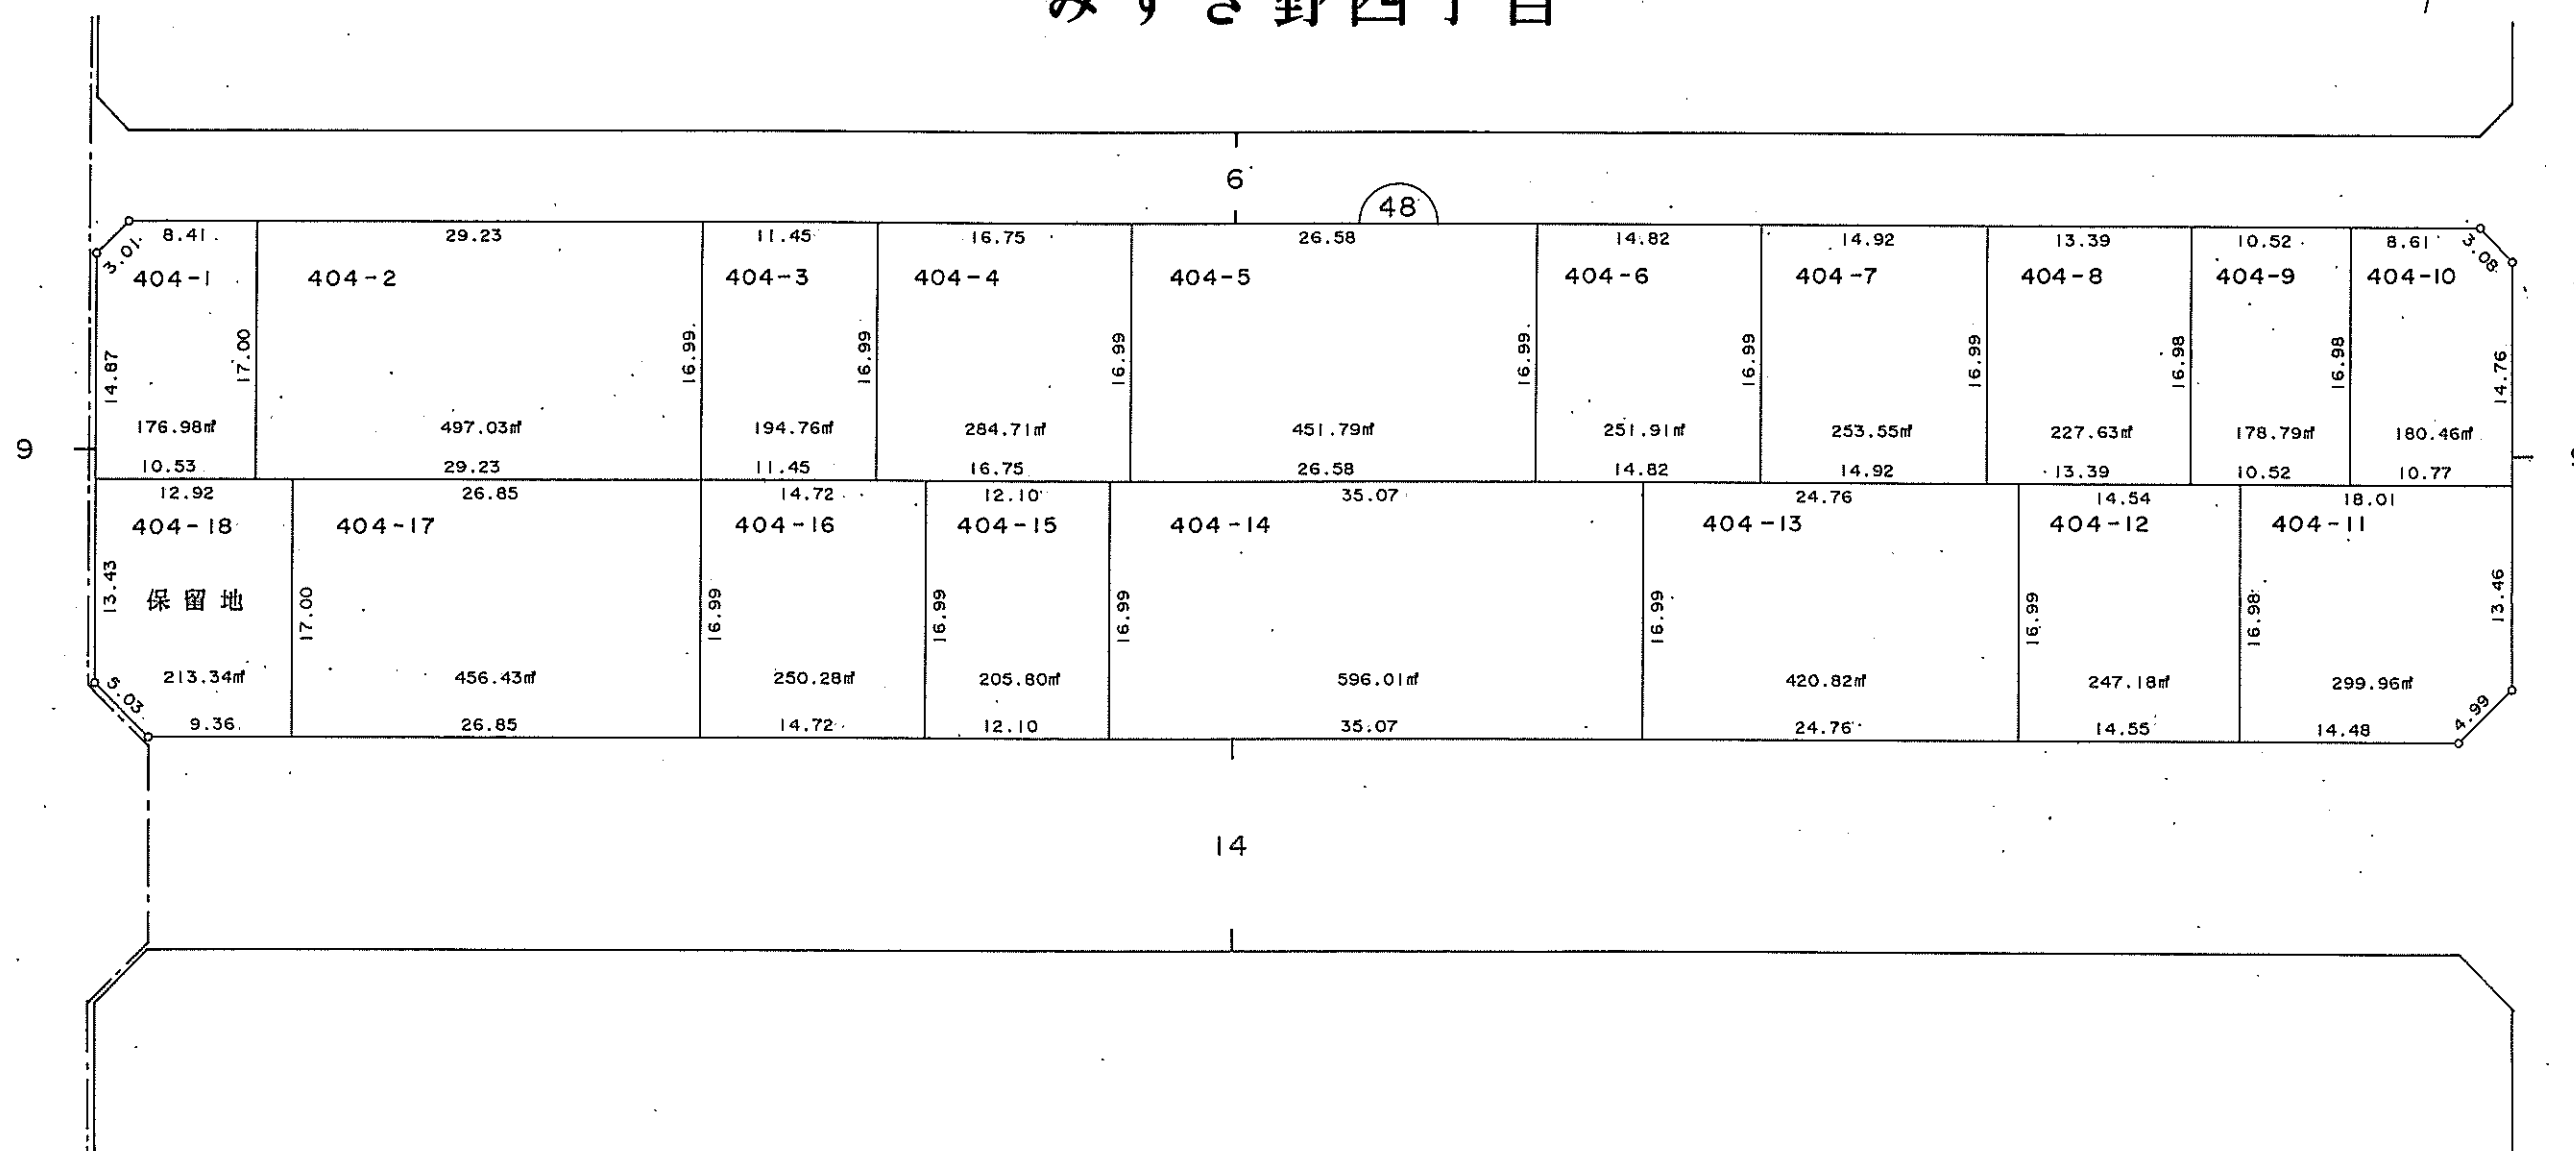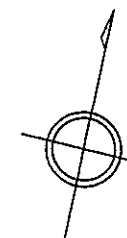

新潟都市計画事業
赤塚駅前土地区画整理事業

換 地 図
みずき野四丁目



縮 尺 500 分之 1

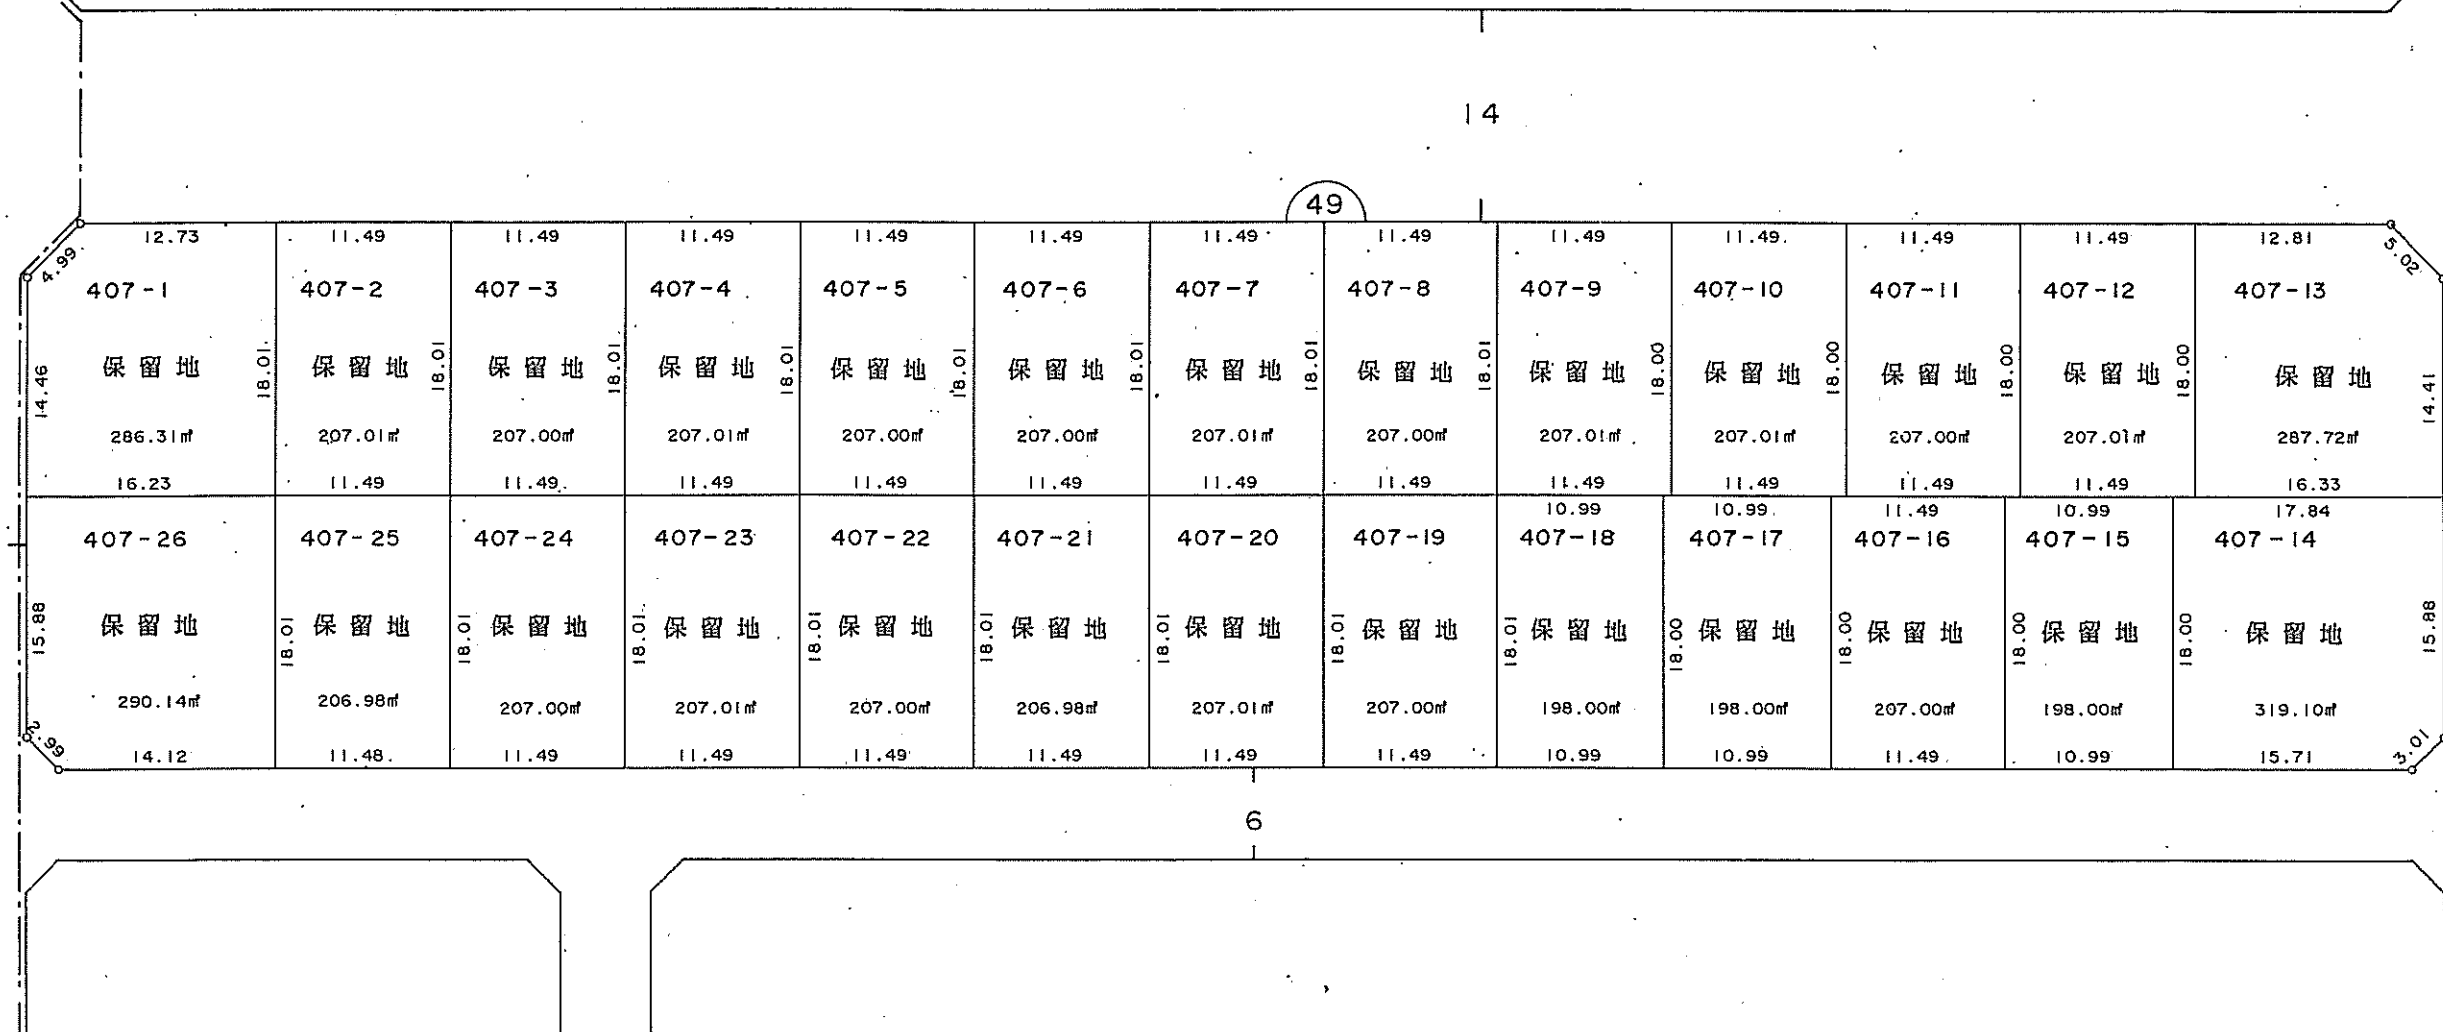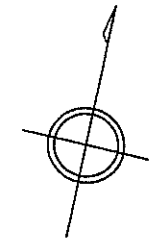

新潟都市計画事業
赤塚駅前土地区画整理事業

換 地 図
みずき野四丁目



縮 尺 500 分之 1

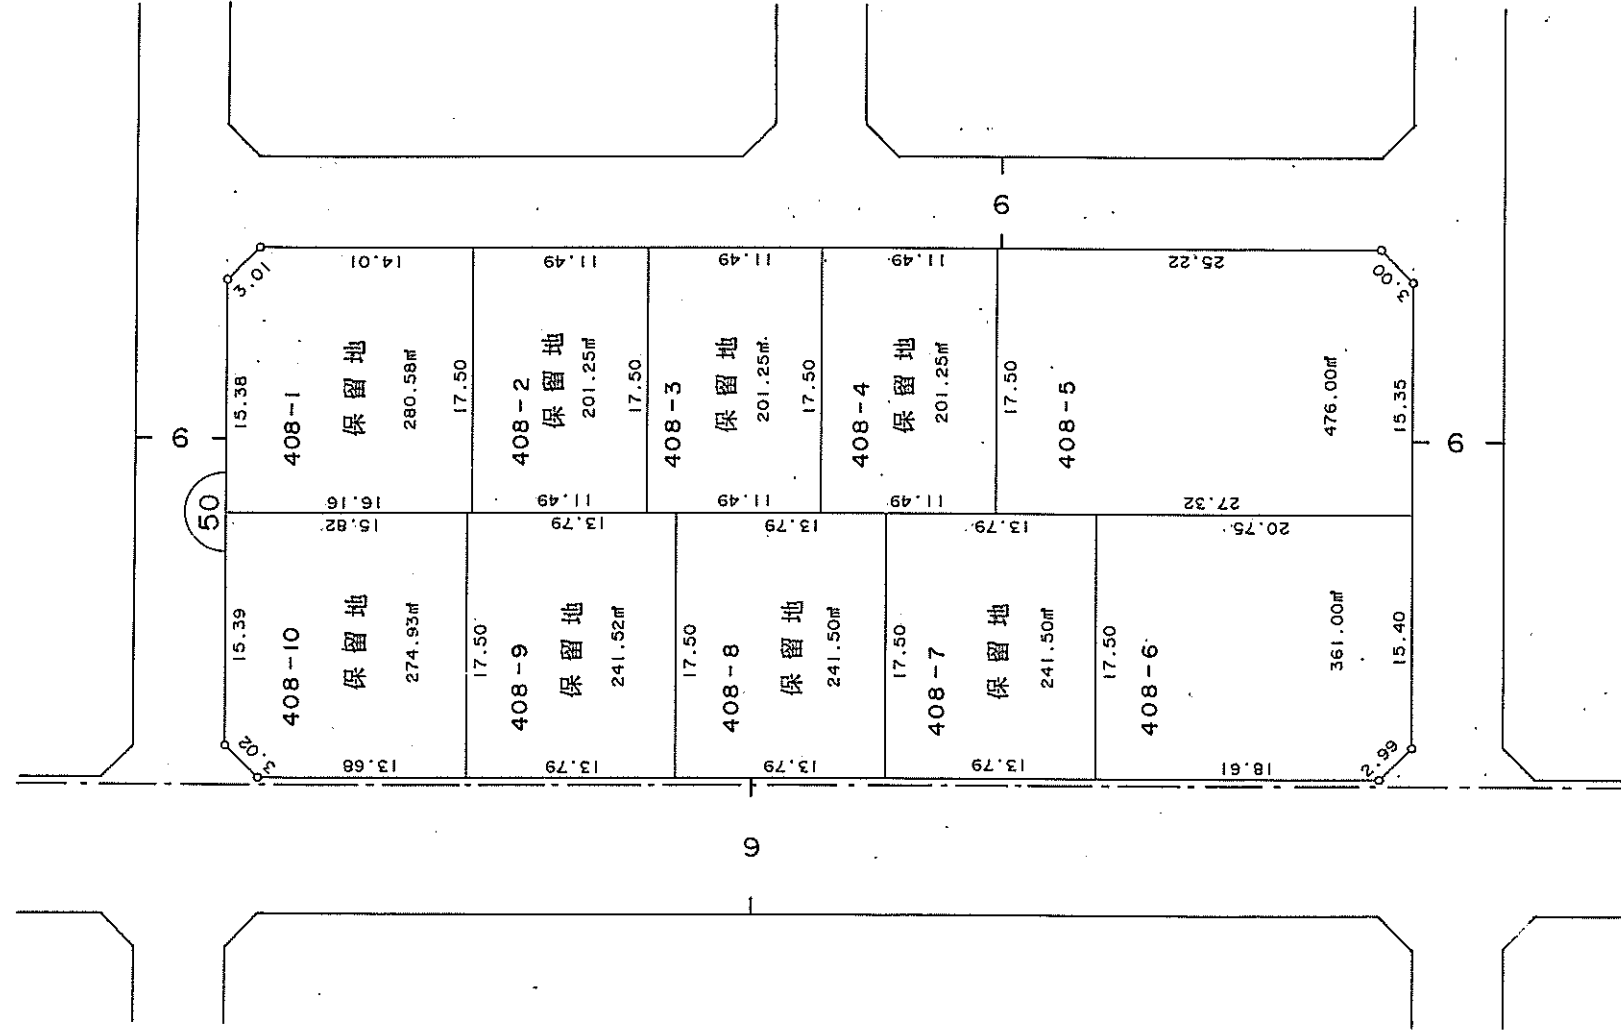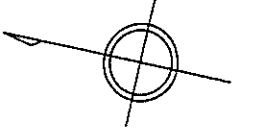

新潟都市計画事業
赤塚駅前土地区画整理事業

換 地 図
みずき野四丁目



縮 尺 500 分之 1

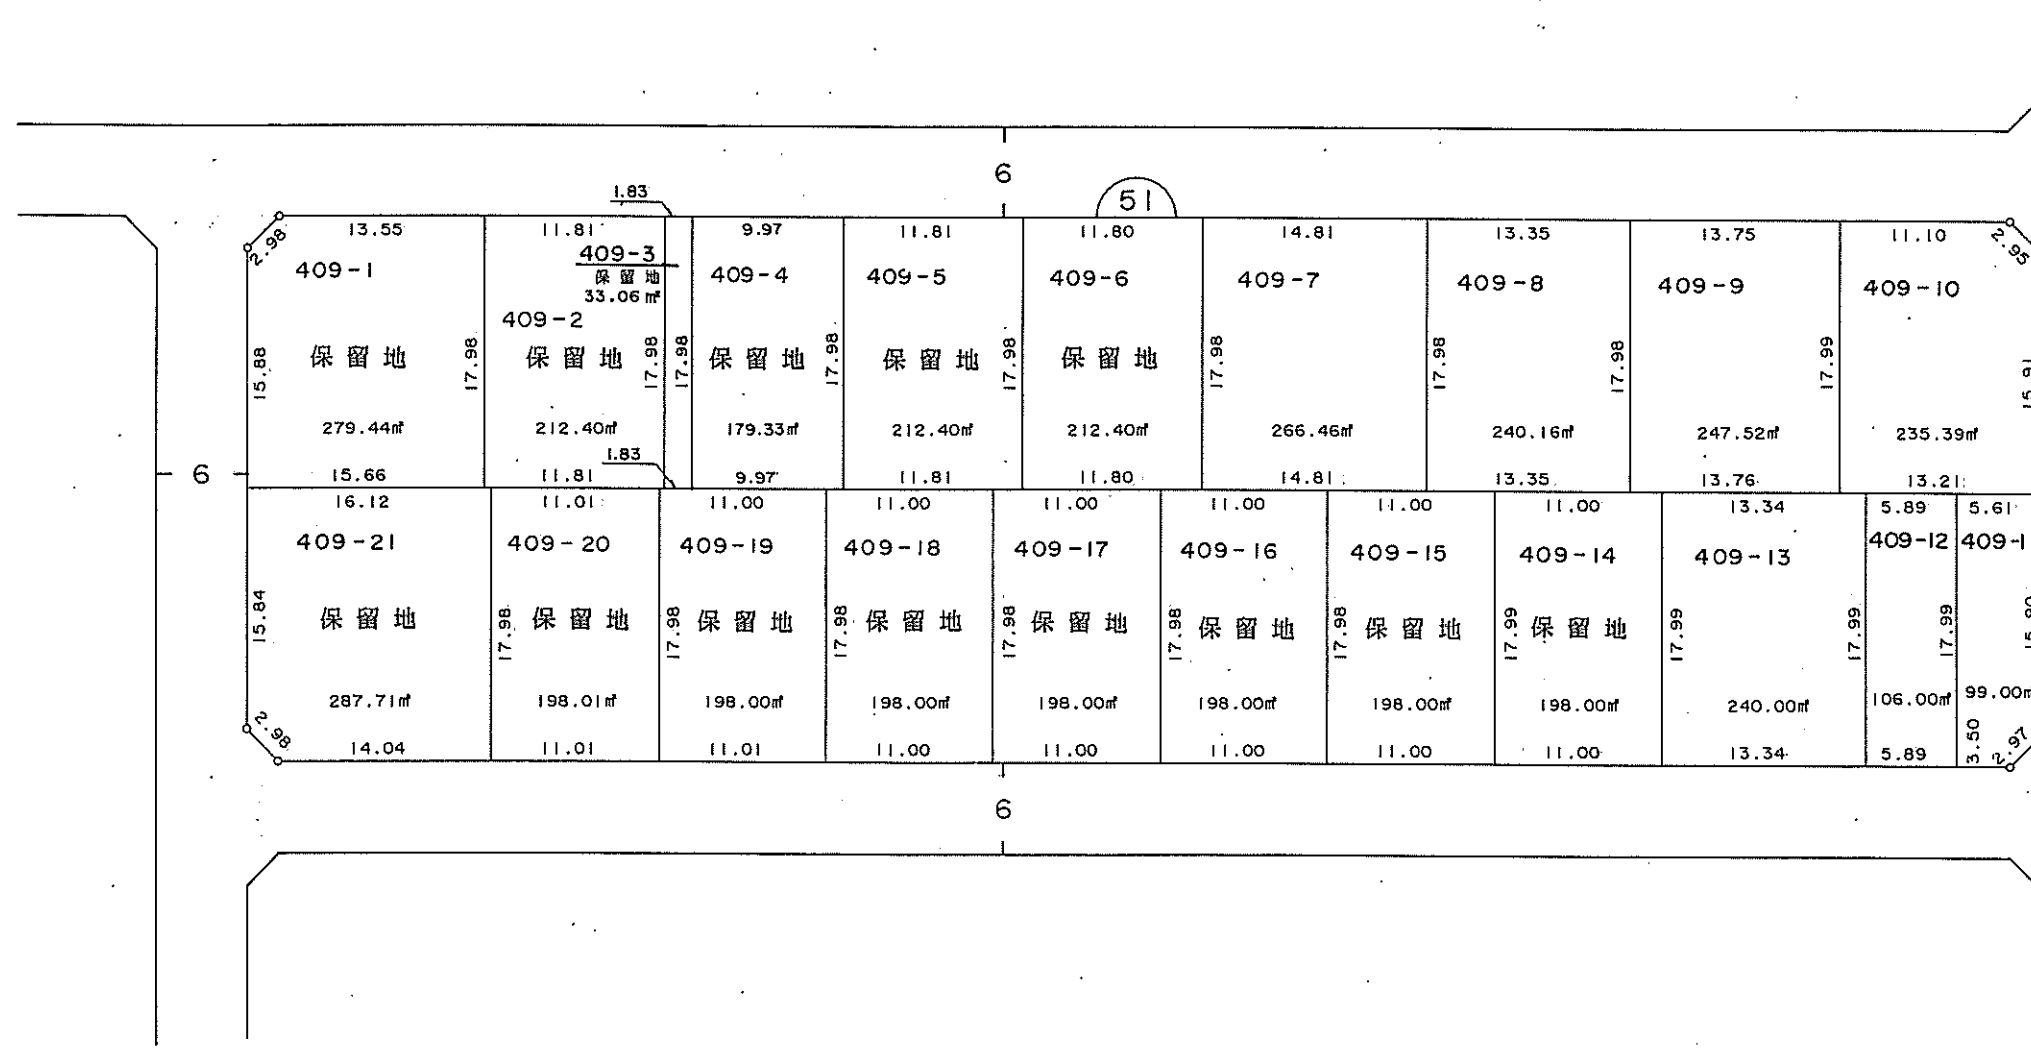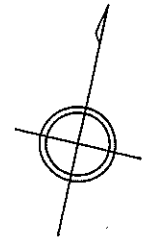

新潟都市計画事業
赤塚駅前土地区画整理事業

換 地 図
みずき野四丁目

縮 尺 500 分之 1

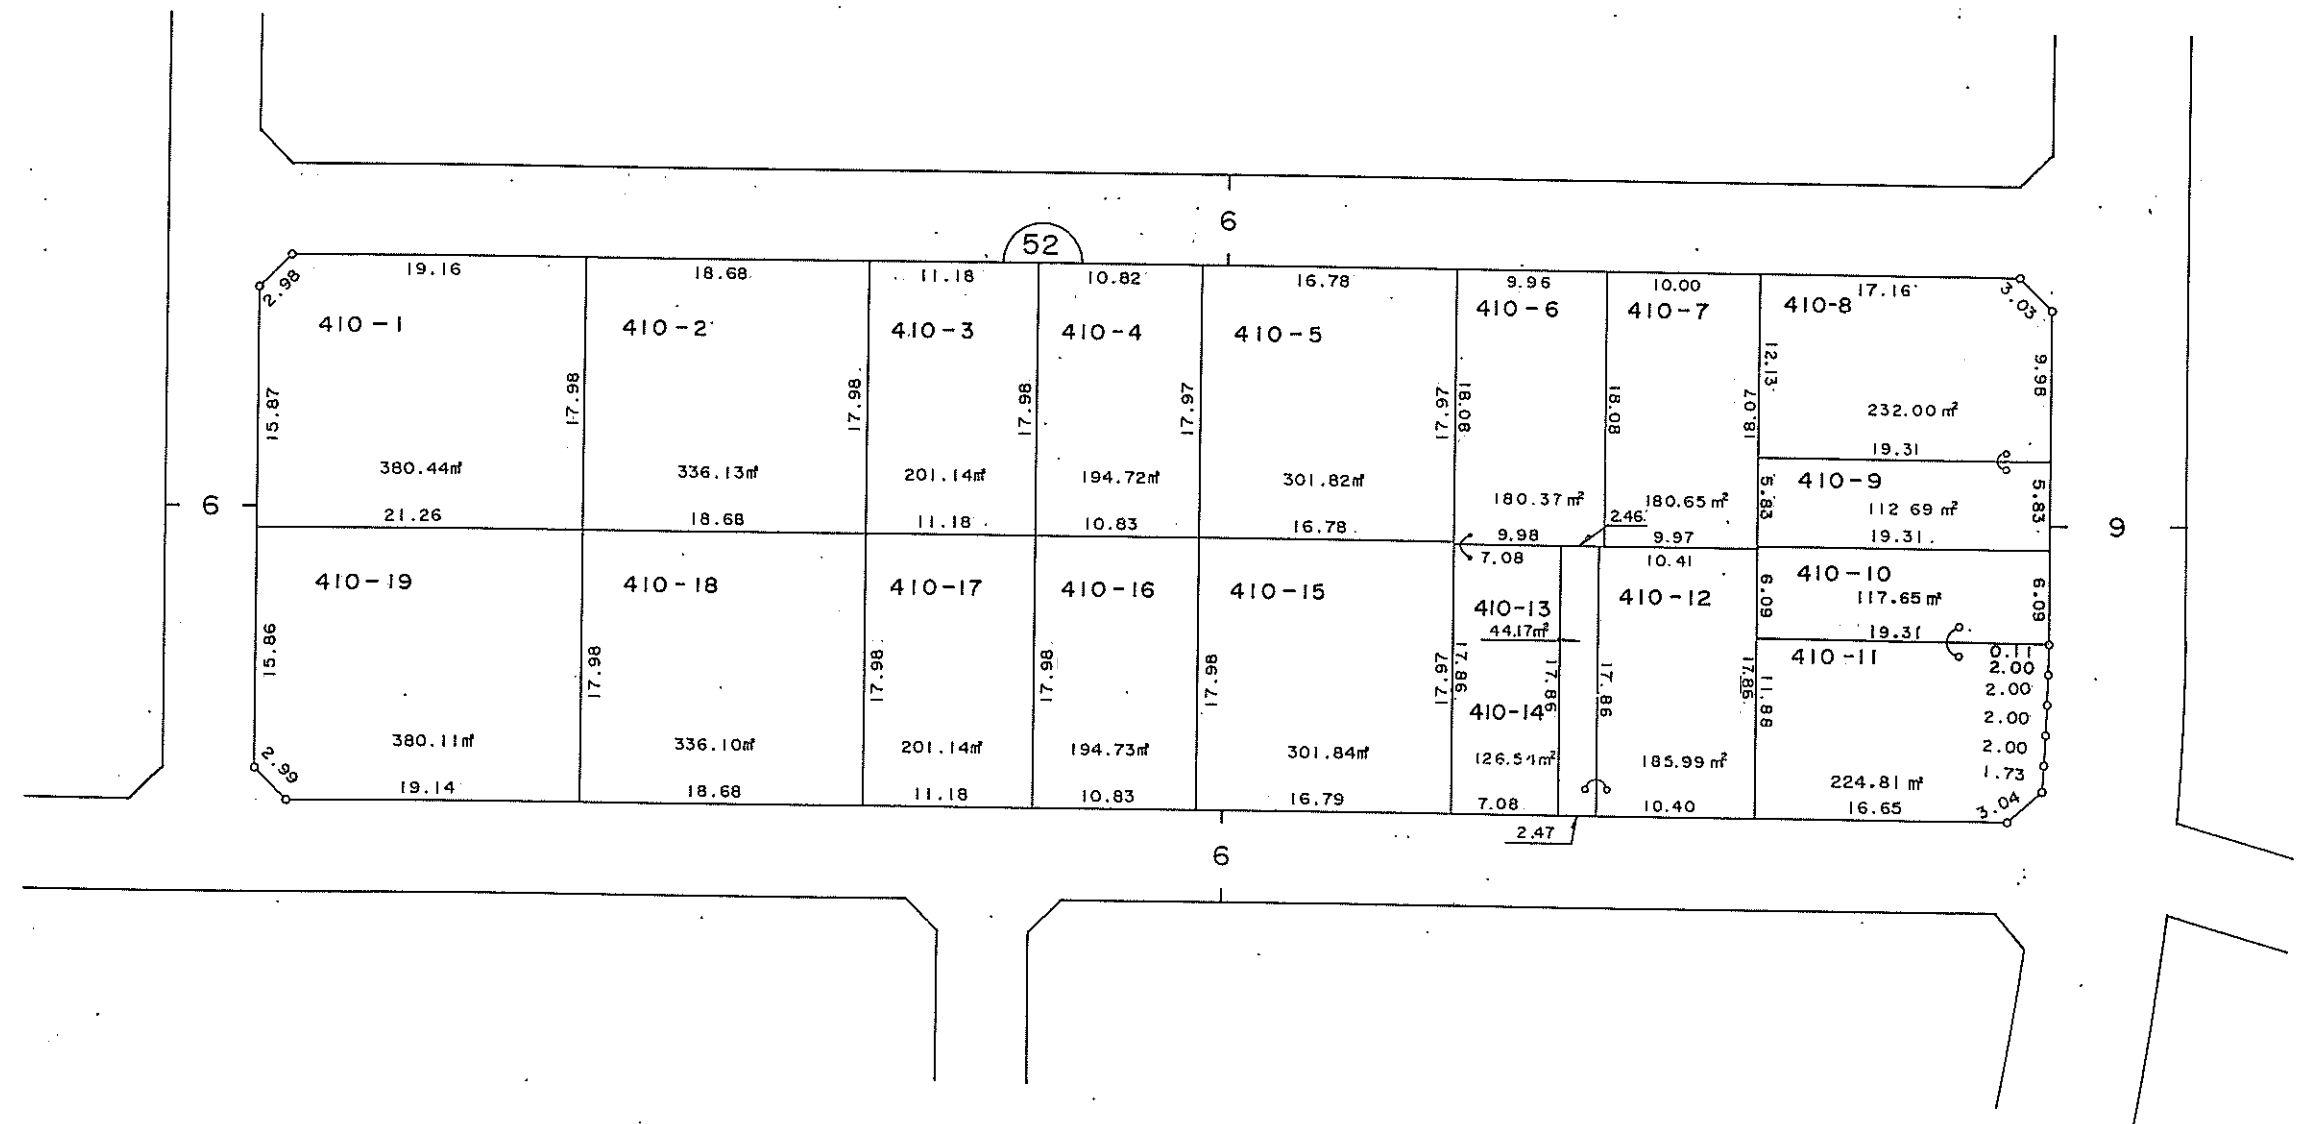
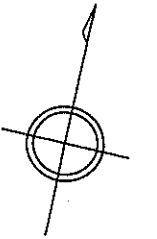


新潟都市計画事業
赤塚駅前土地区画整理事業

みずき野四丁目

換地図



縮尺 500 分之 1

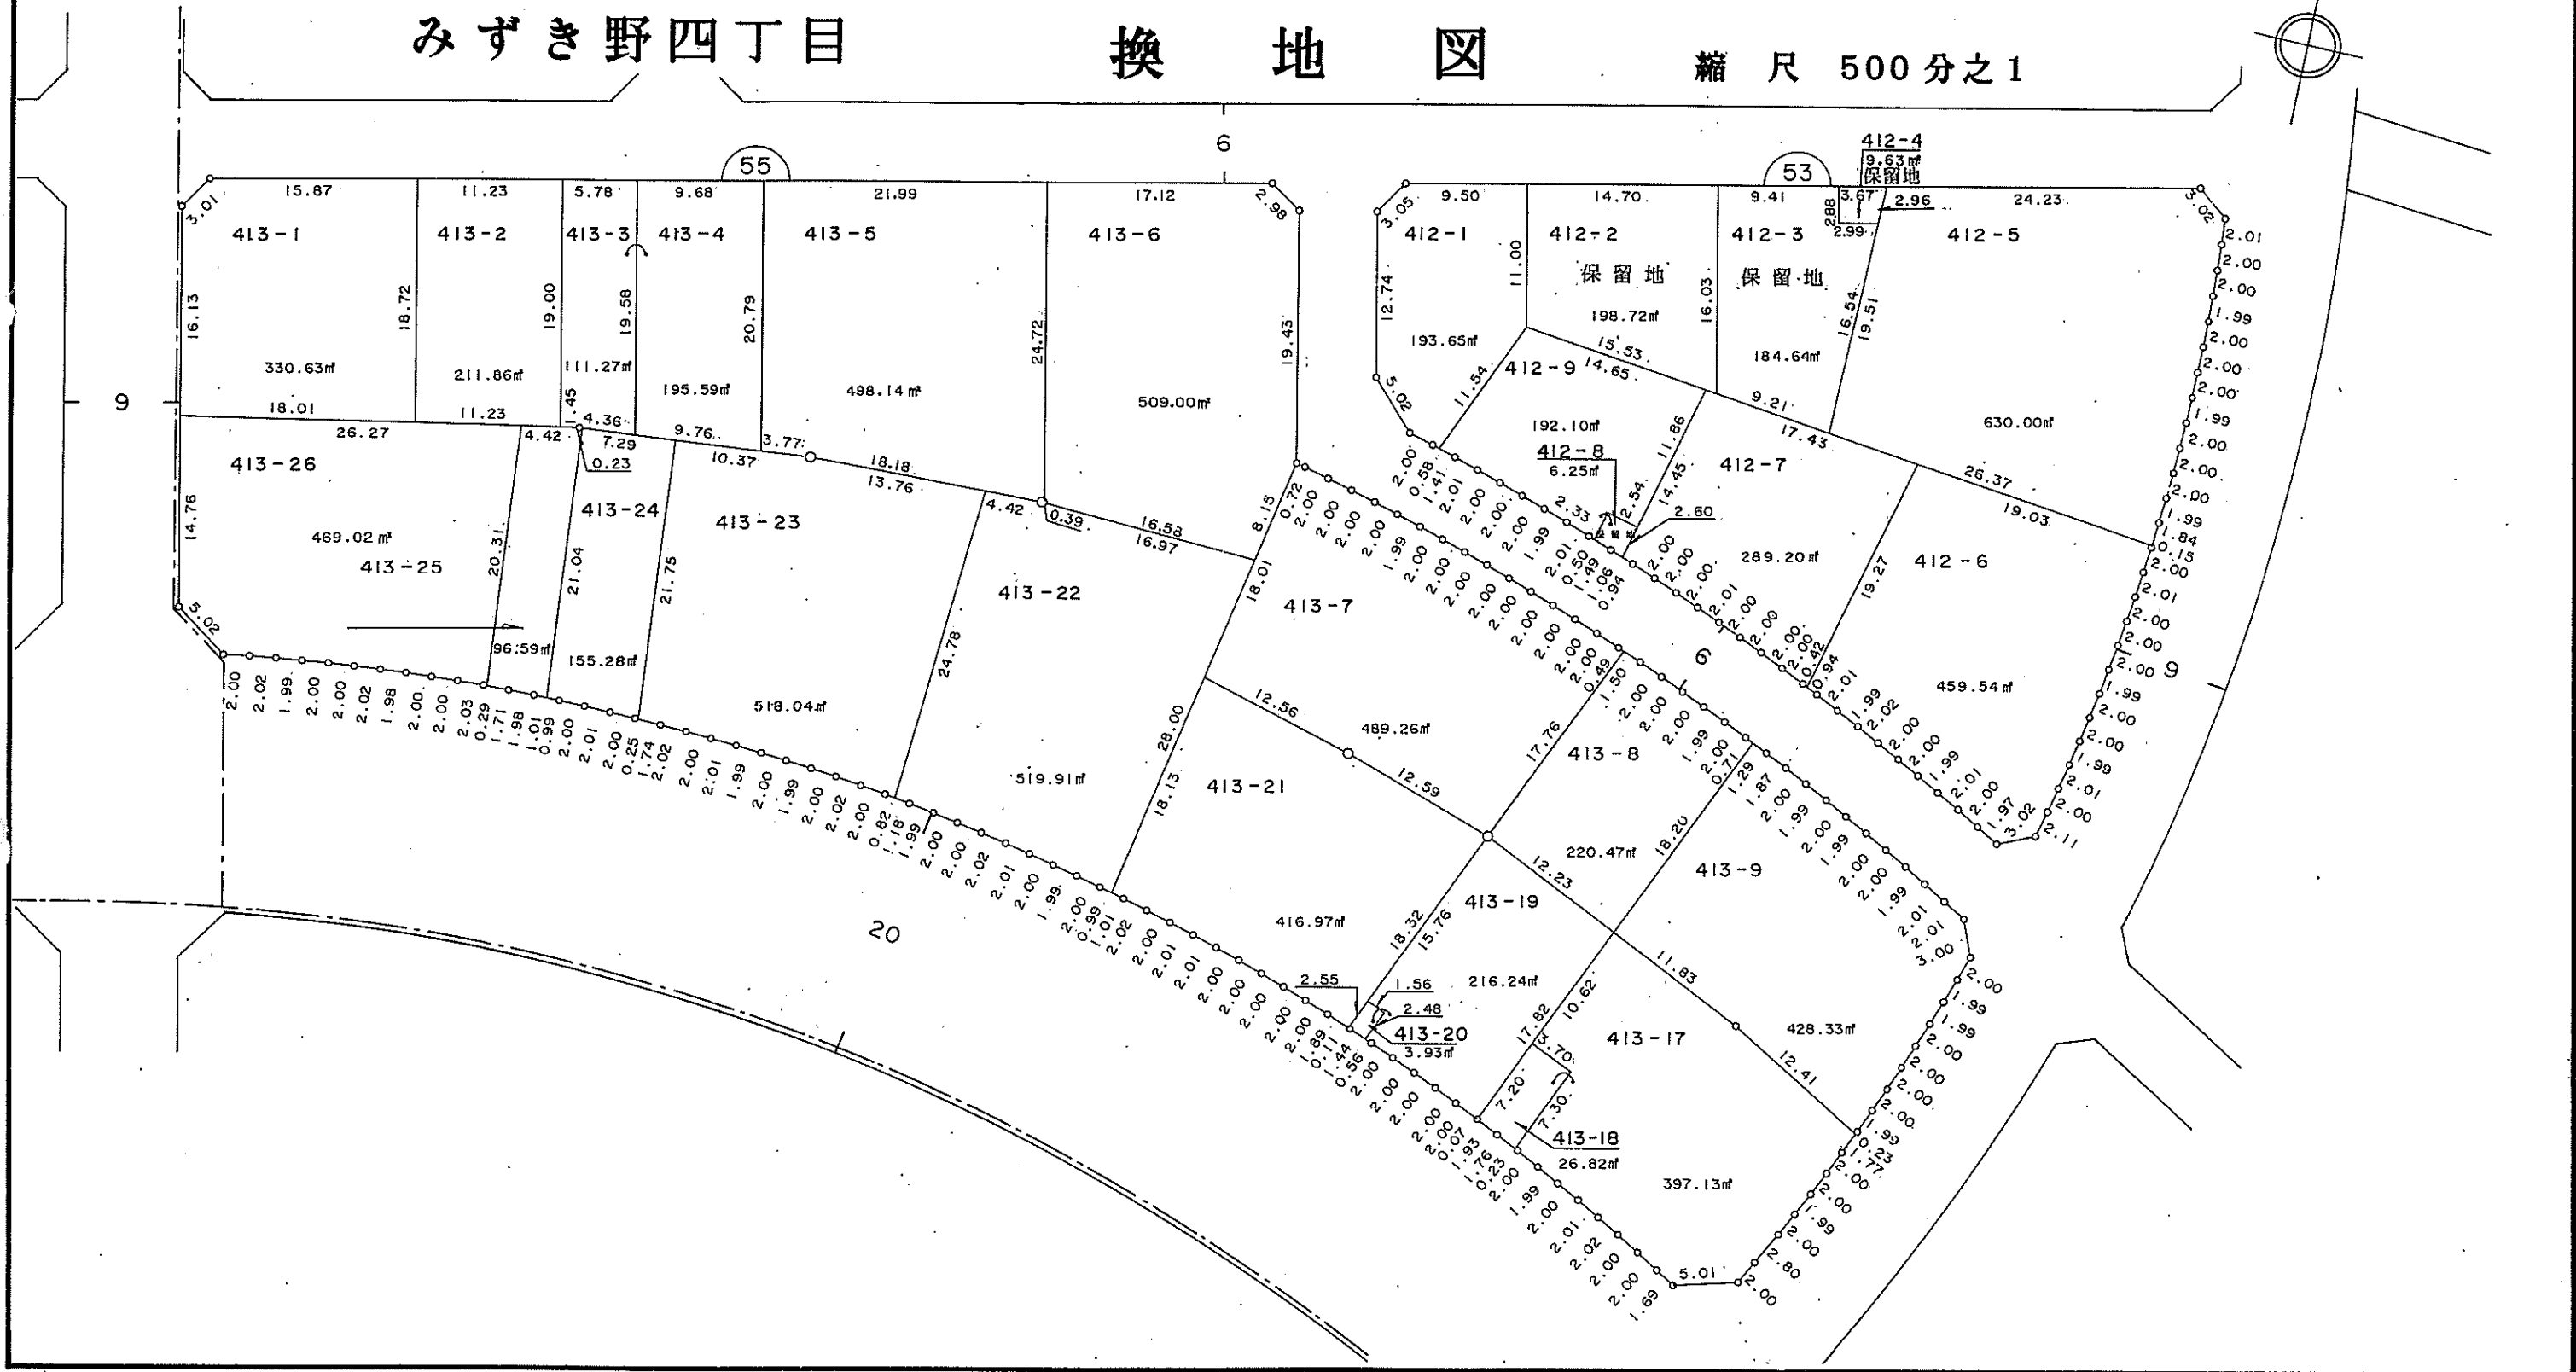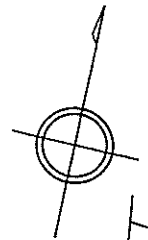

新潟都市計画事業
赤塚駅前土地区画整理事業

換地図
みずき野四丁目



縮尺 500 分之 1

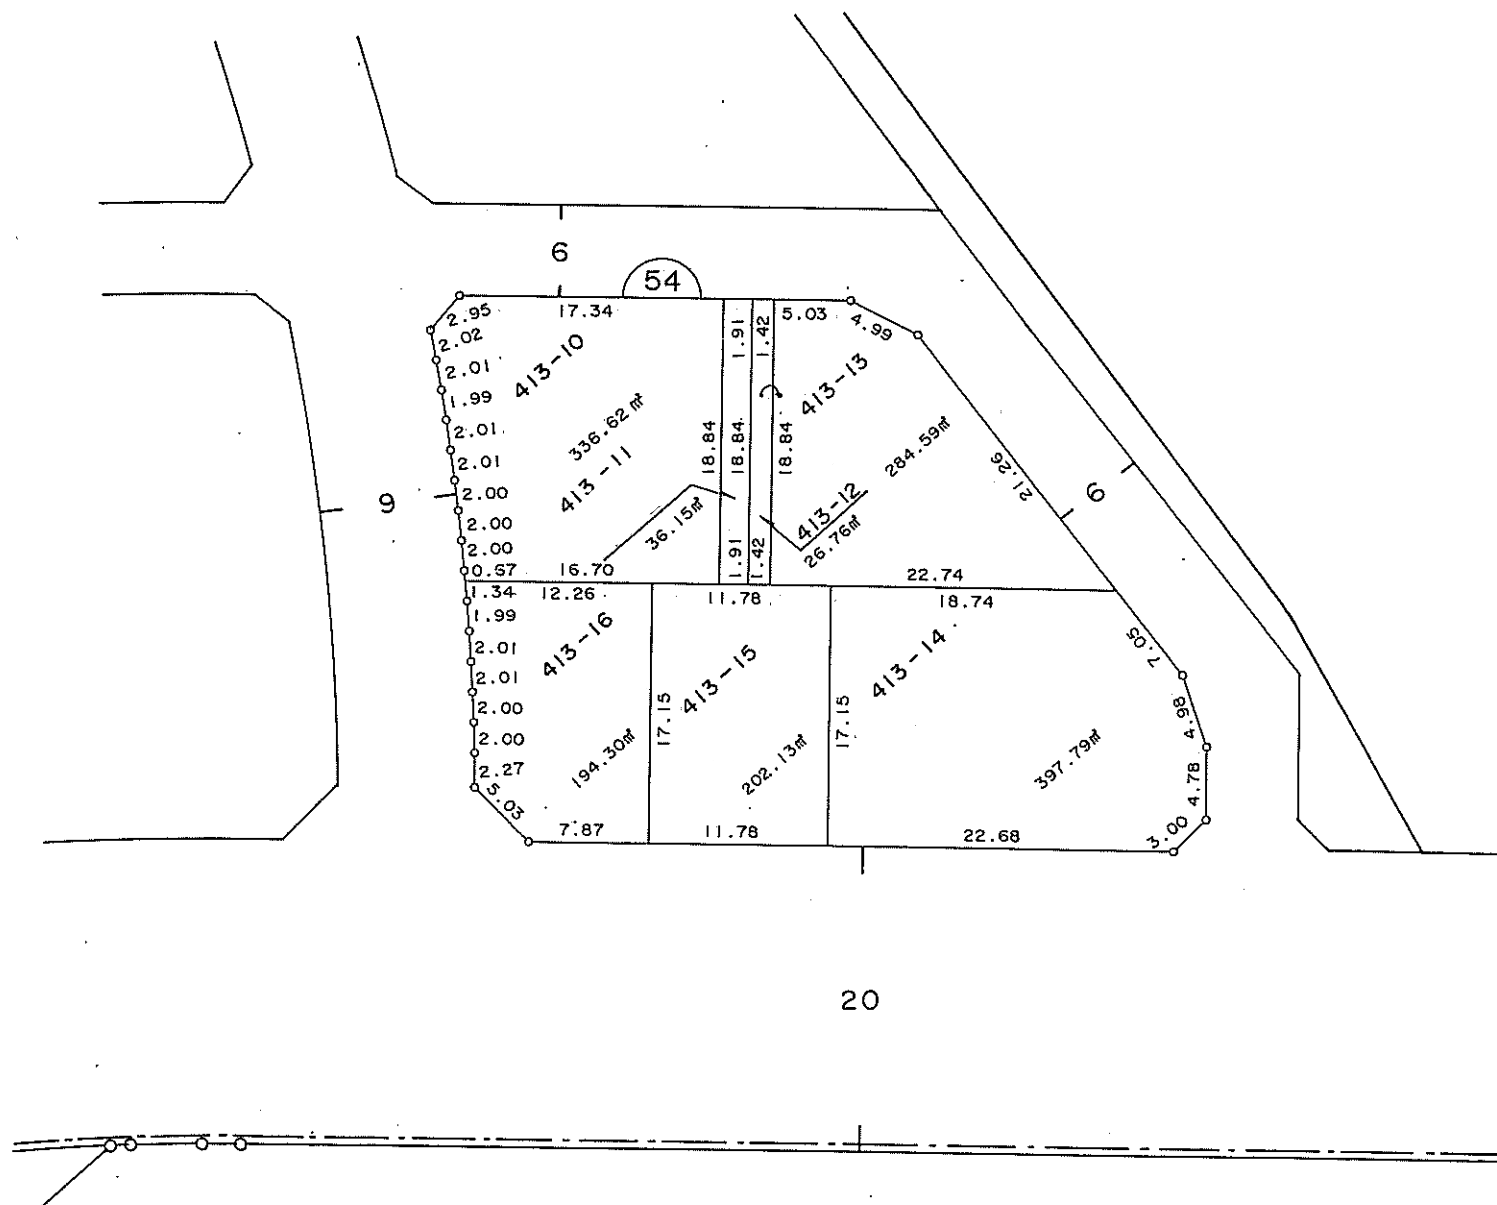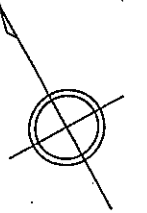

新潟都市計画事業
赤塚駅前土地区画整理事業

換 地 図
みずき野三丁目



縮 尺 500 分之 1

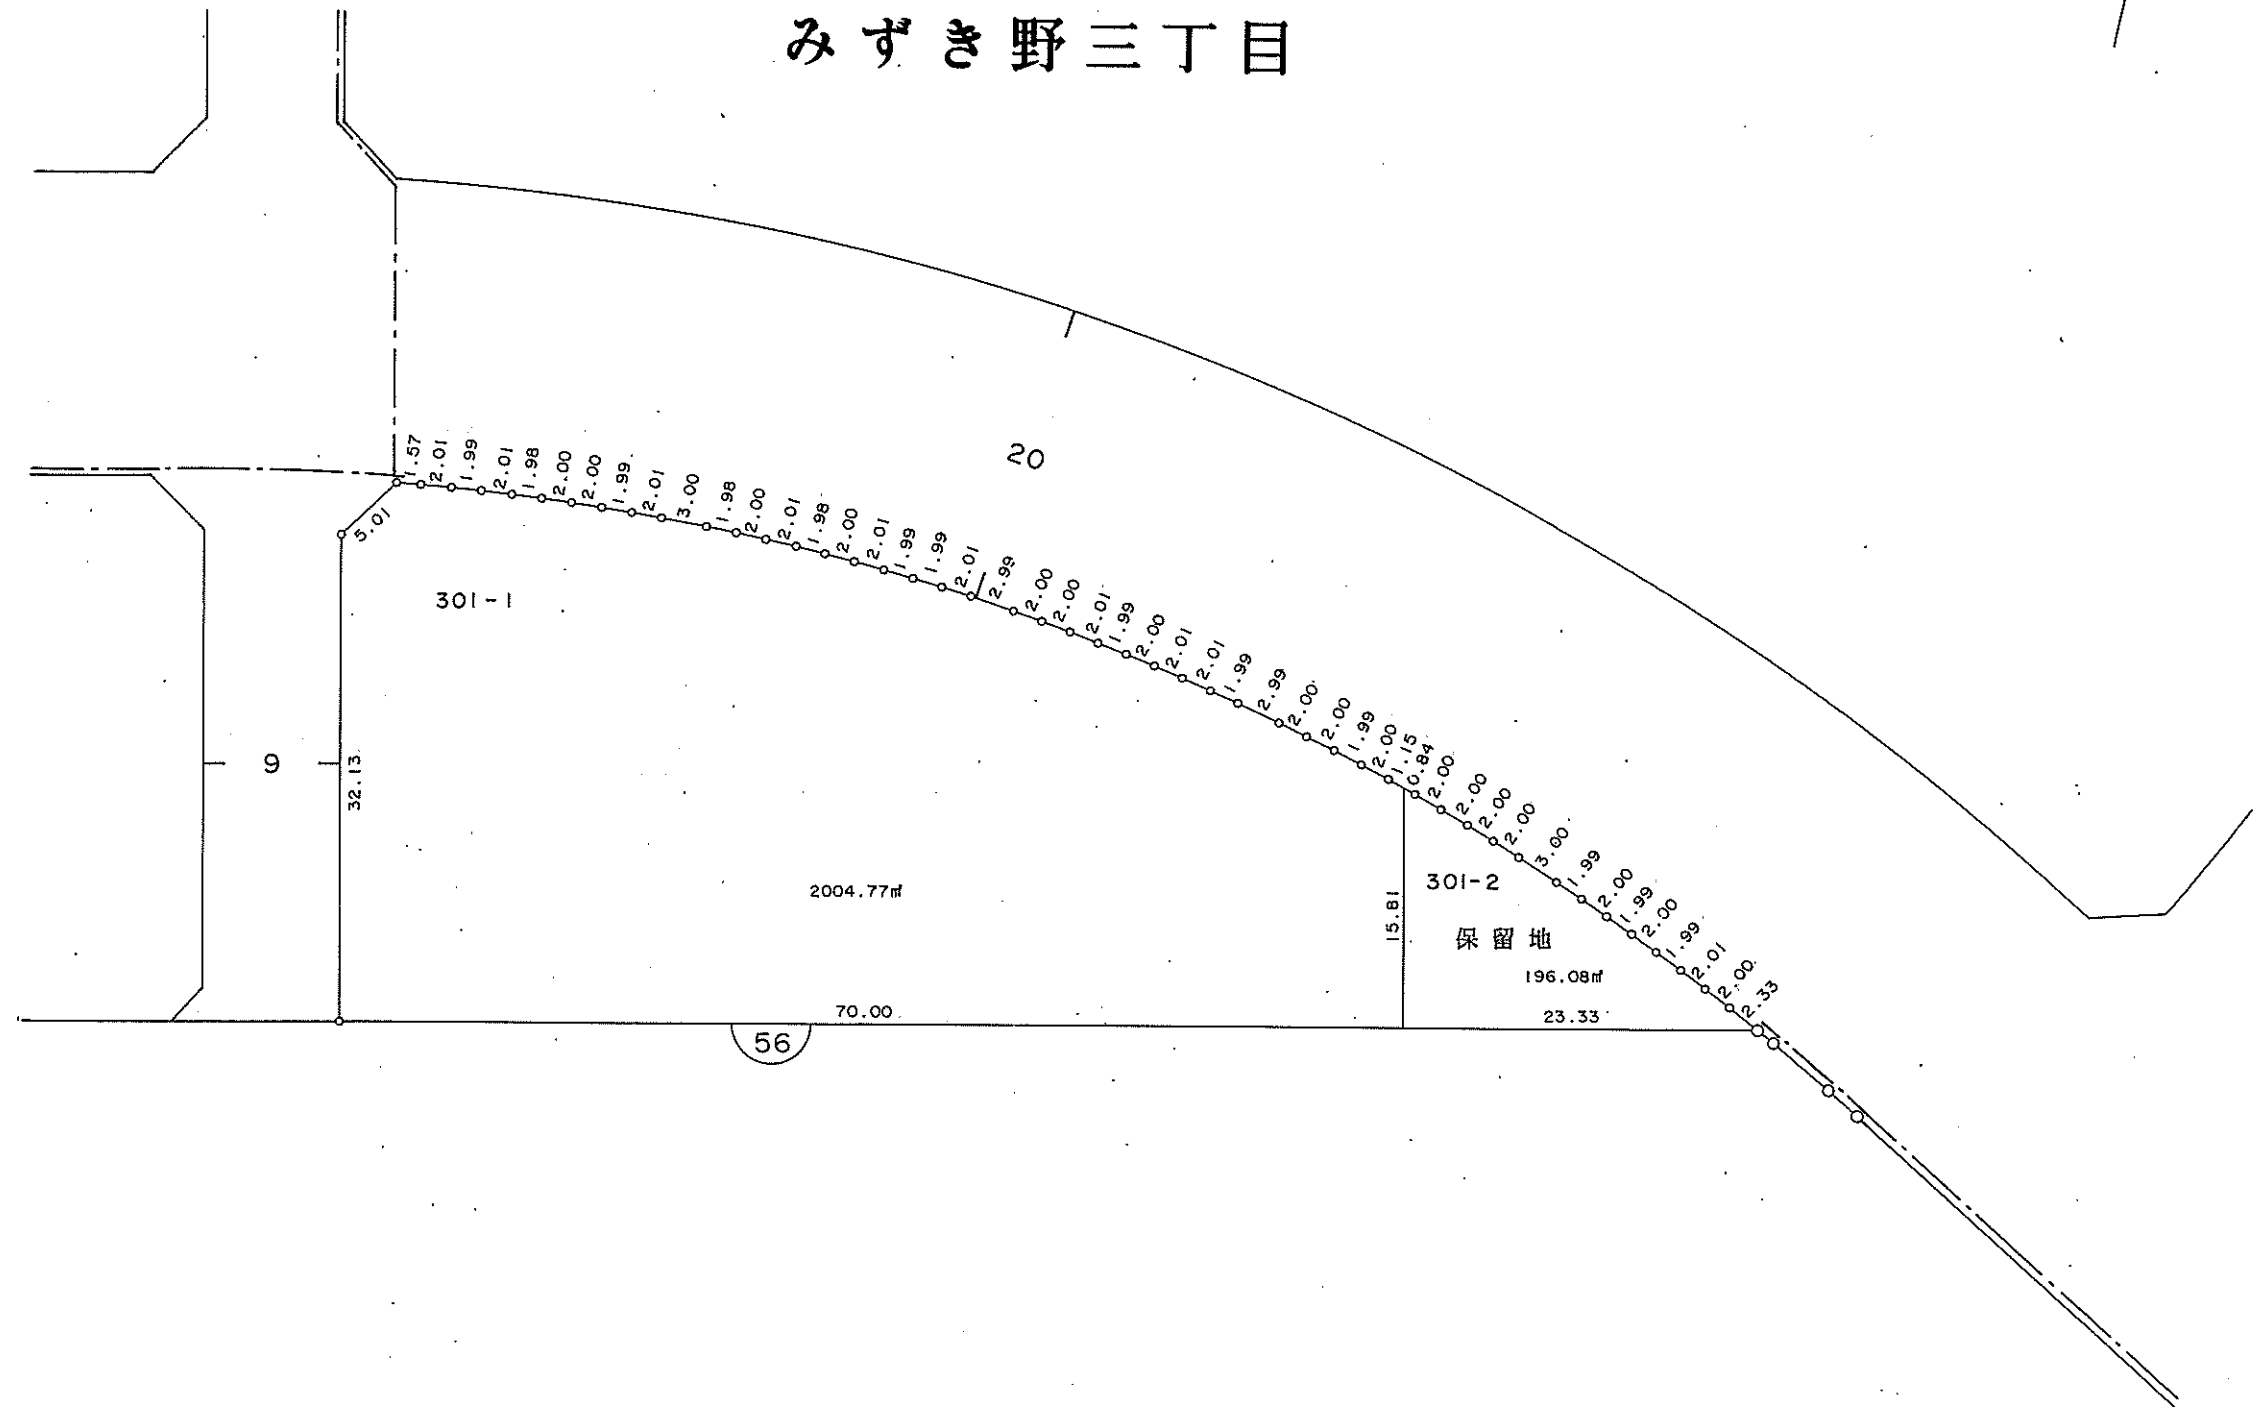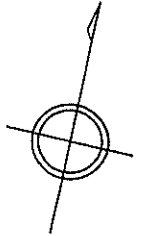

新潟都市計画事業
赤塚駅前土地区画整理事業

換 地 図
みずき野三丁目



縮 尺 500 分之 1

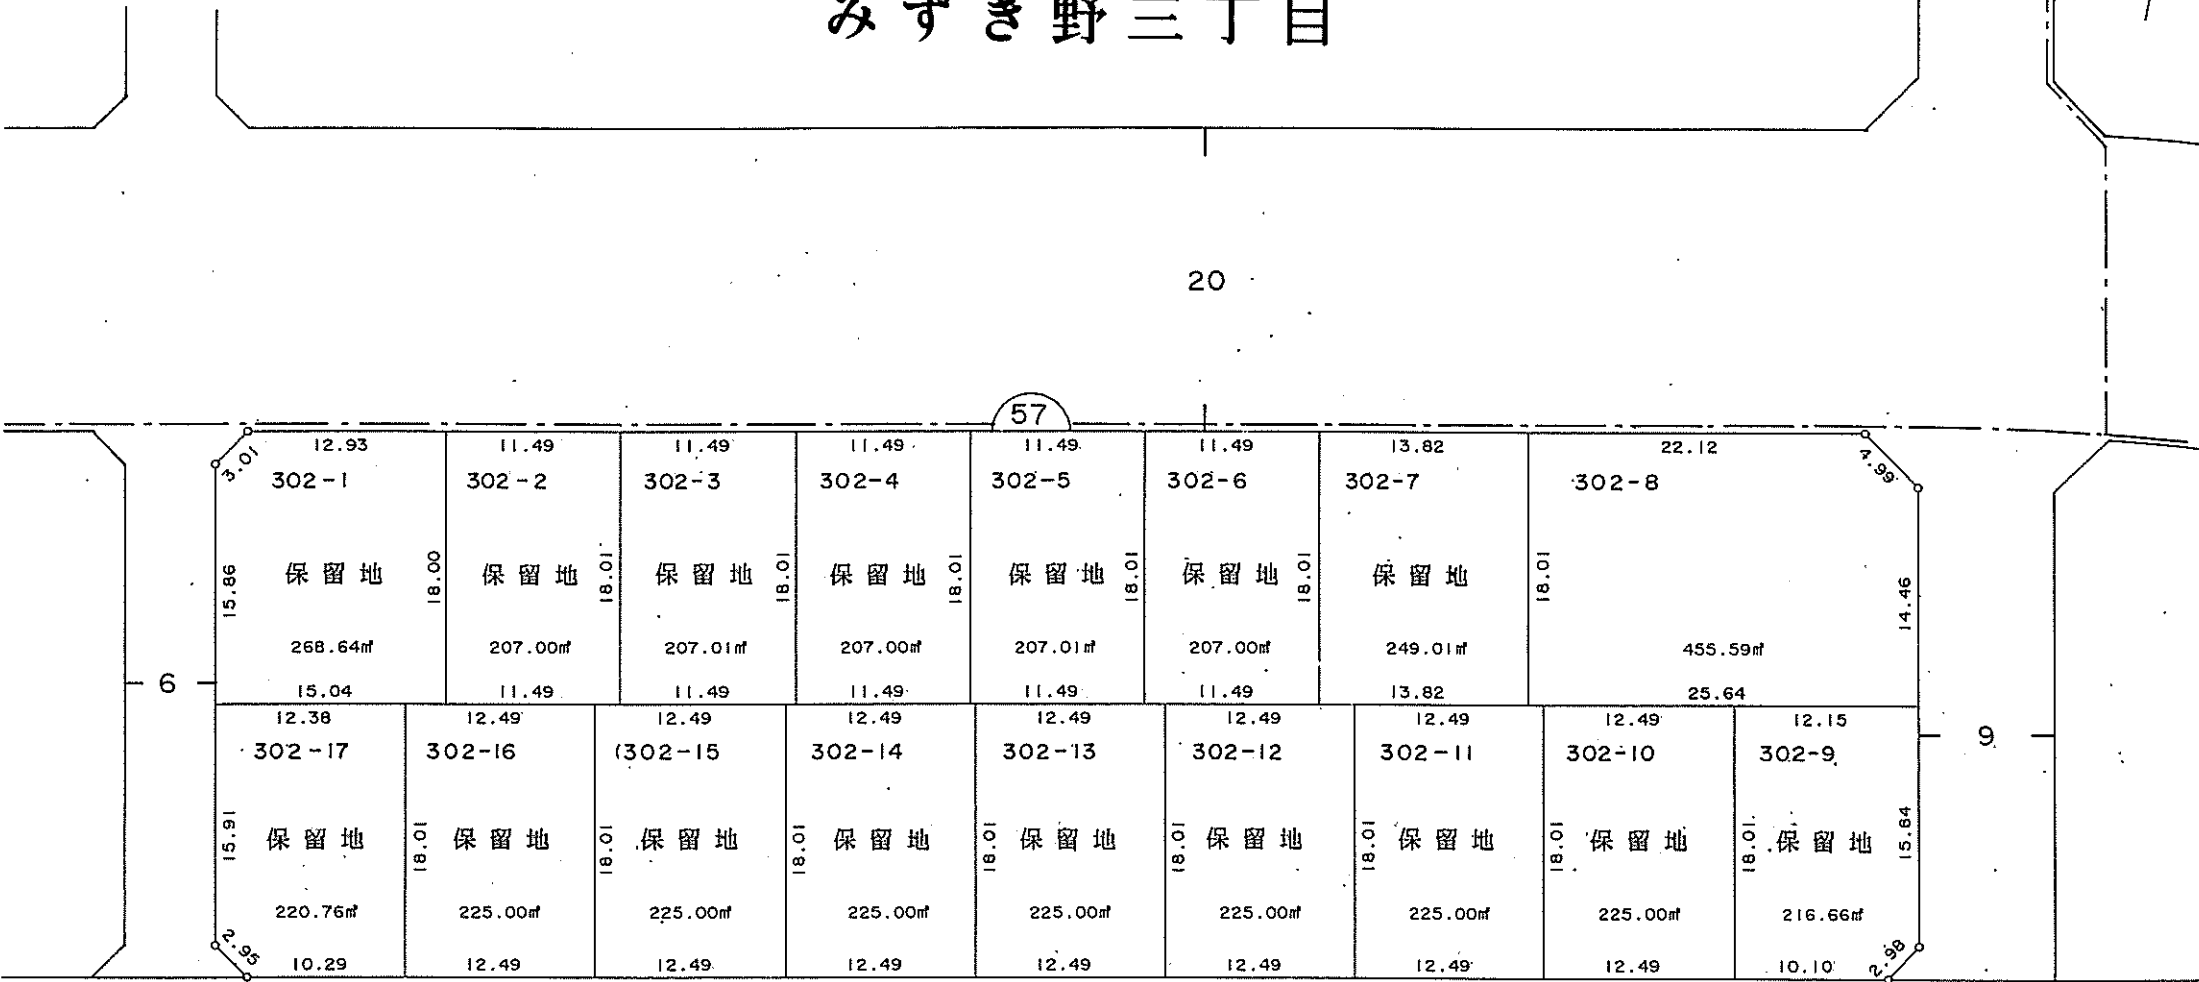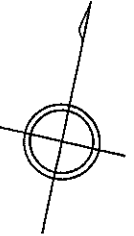

新潟都市計画事業
赤塚駅前土地区画整理事業

換 地 図
みずき野三丁目



縮 尺 500 分之 1

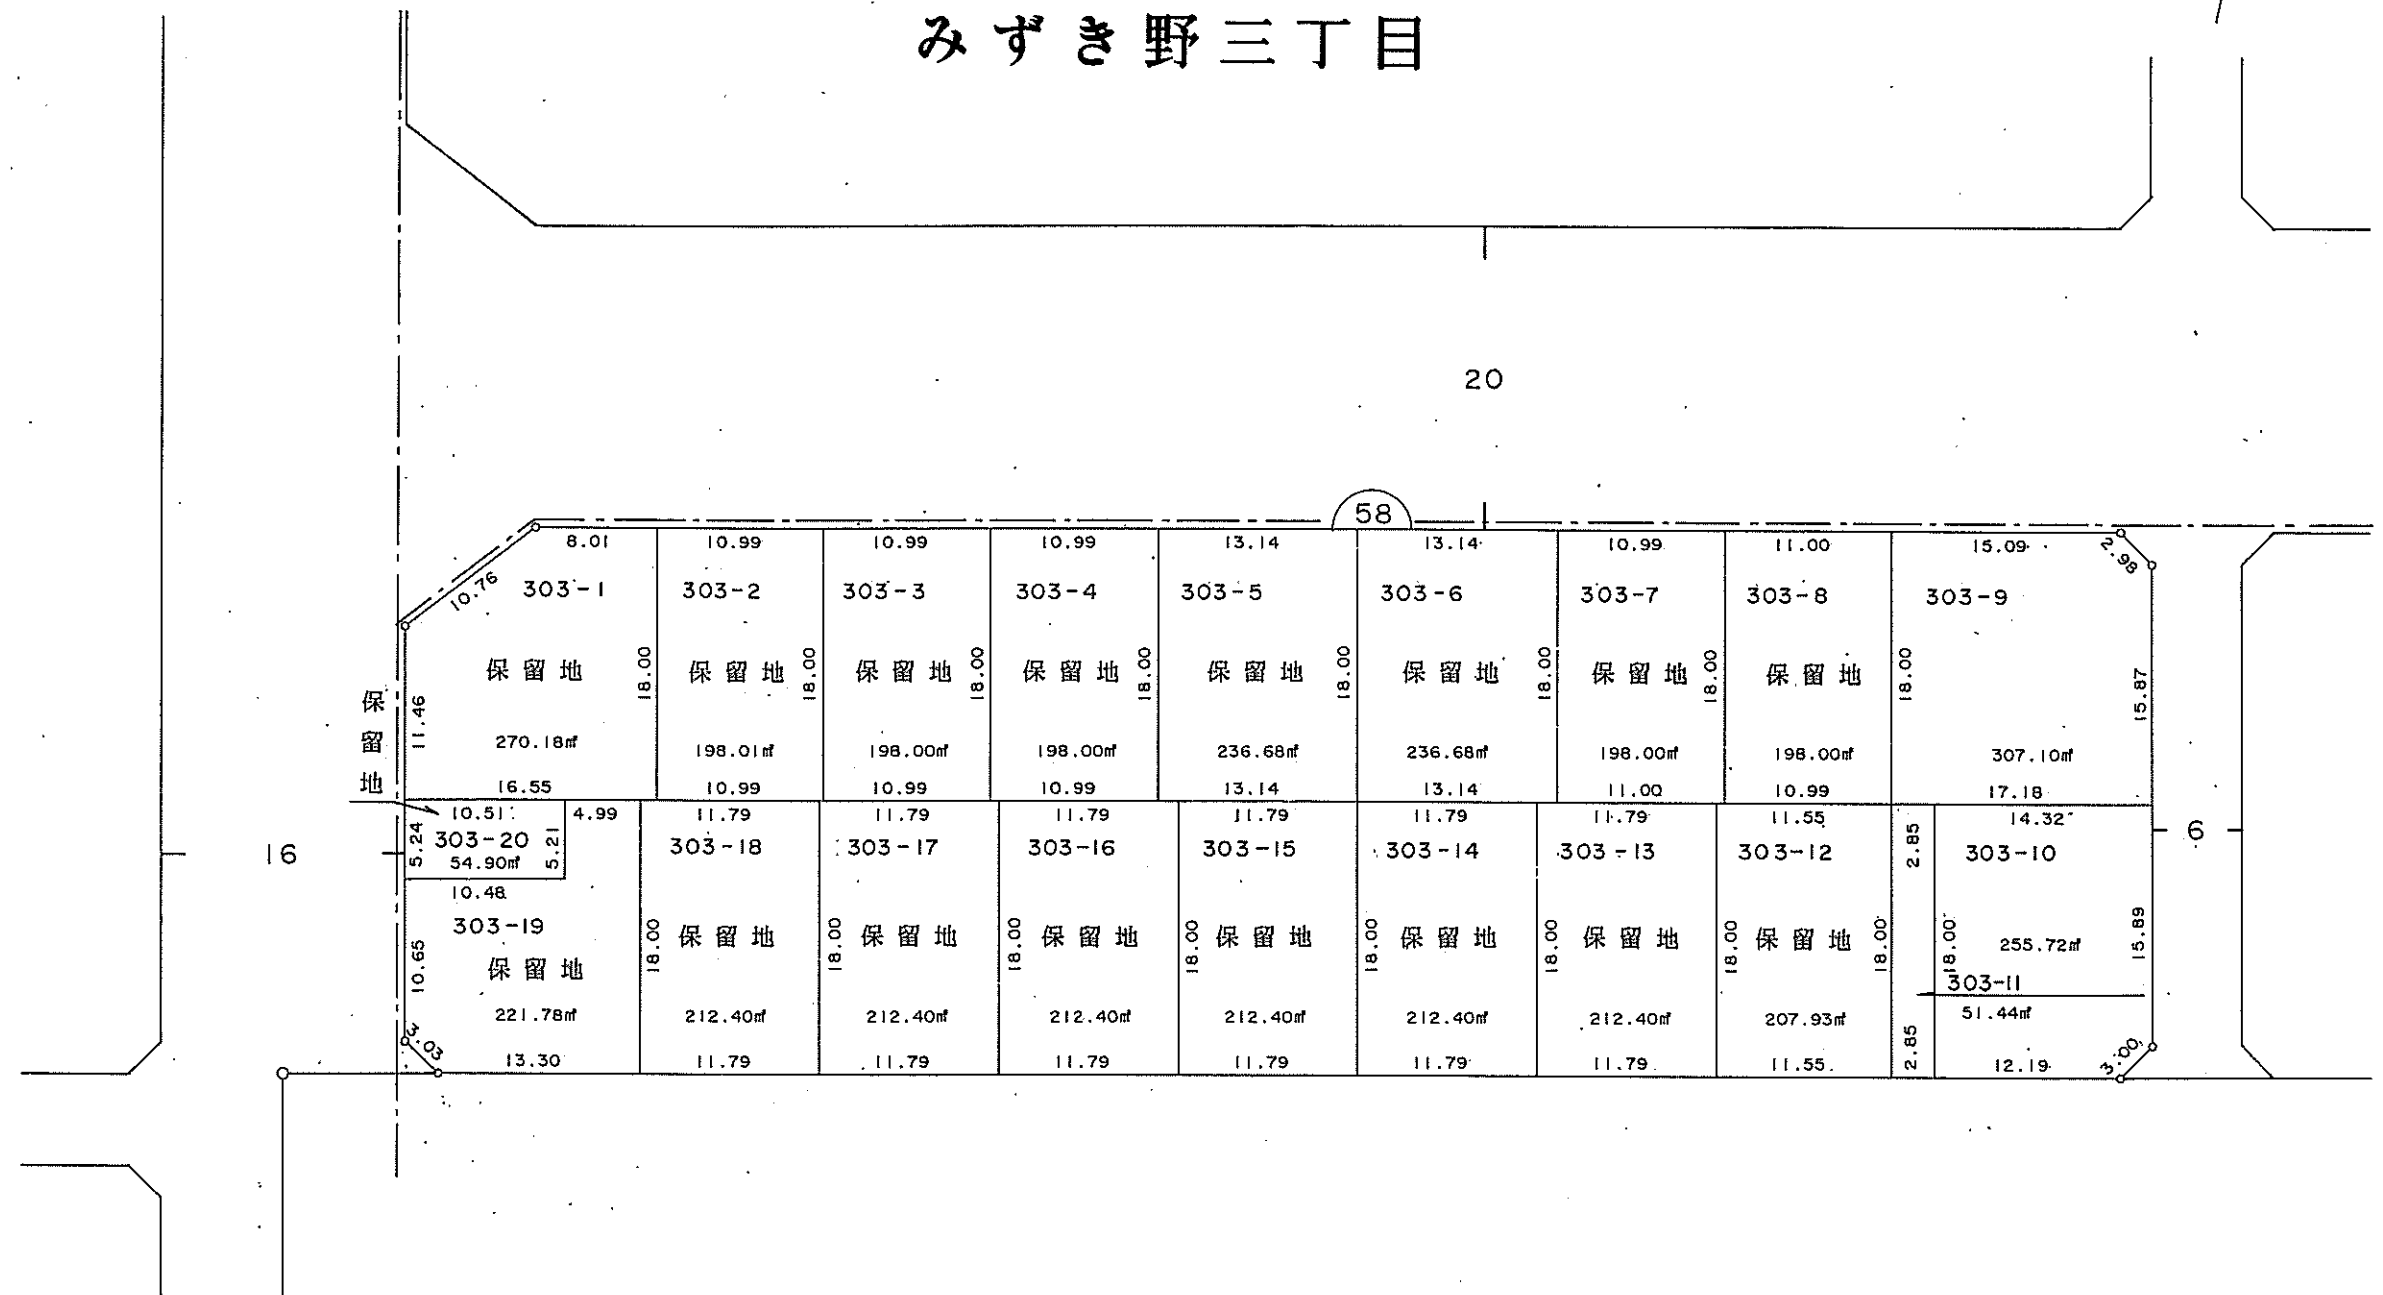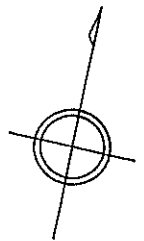

新潟都市計画事業
赤塚駅前土地区画整理事業

換 地 図
みずき野五丁目



縮 尺 500 分之 1

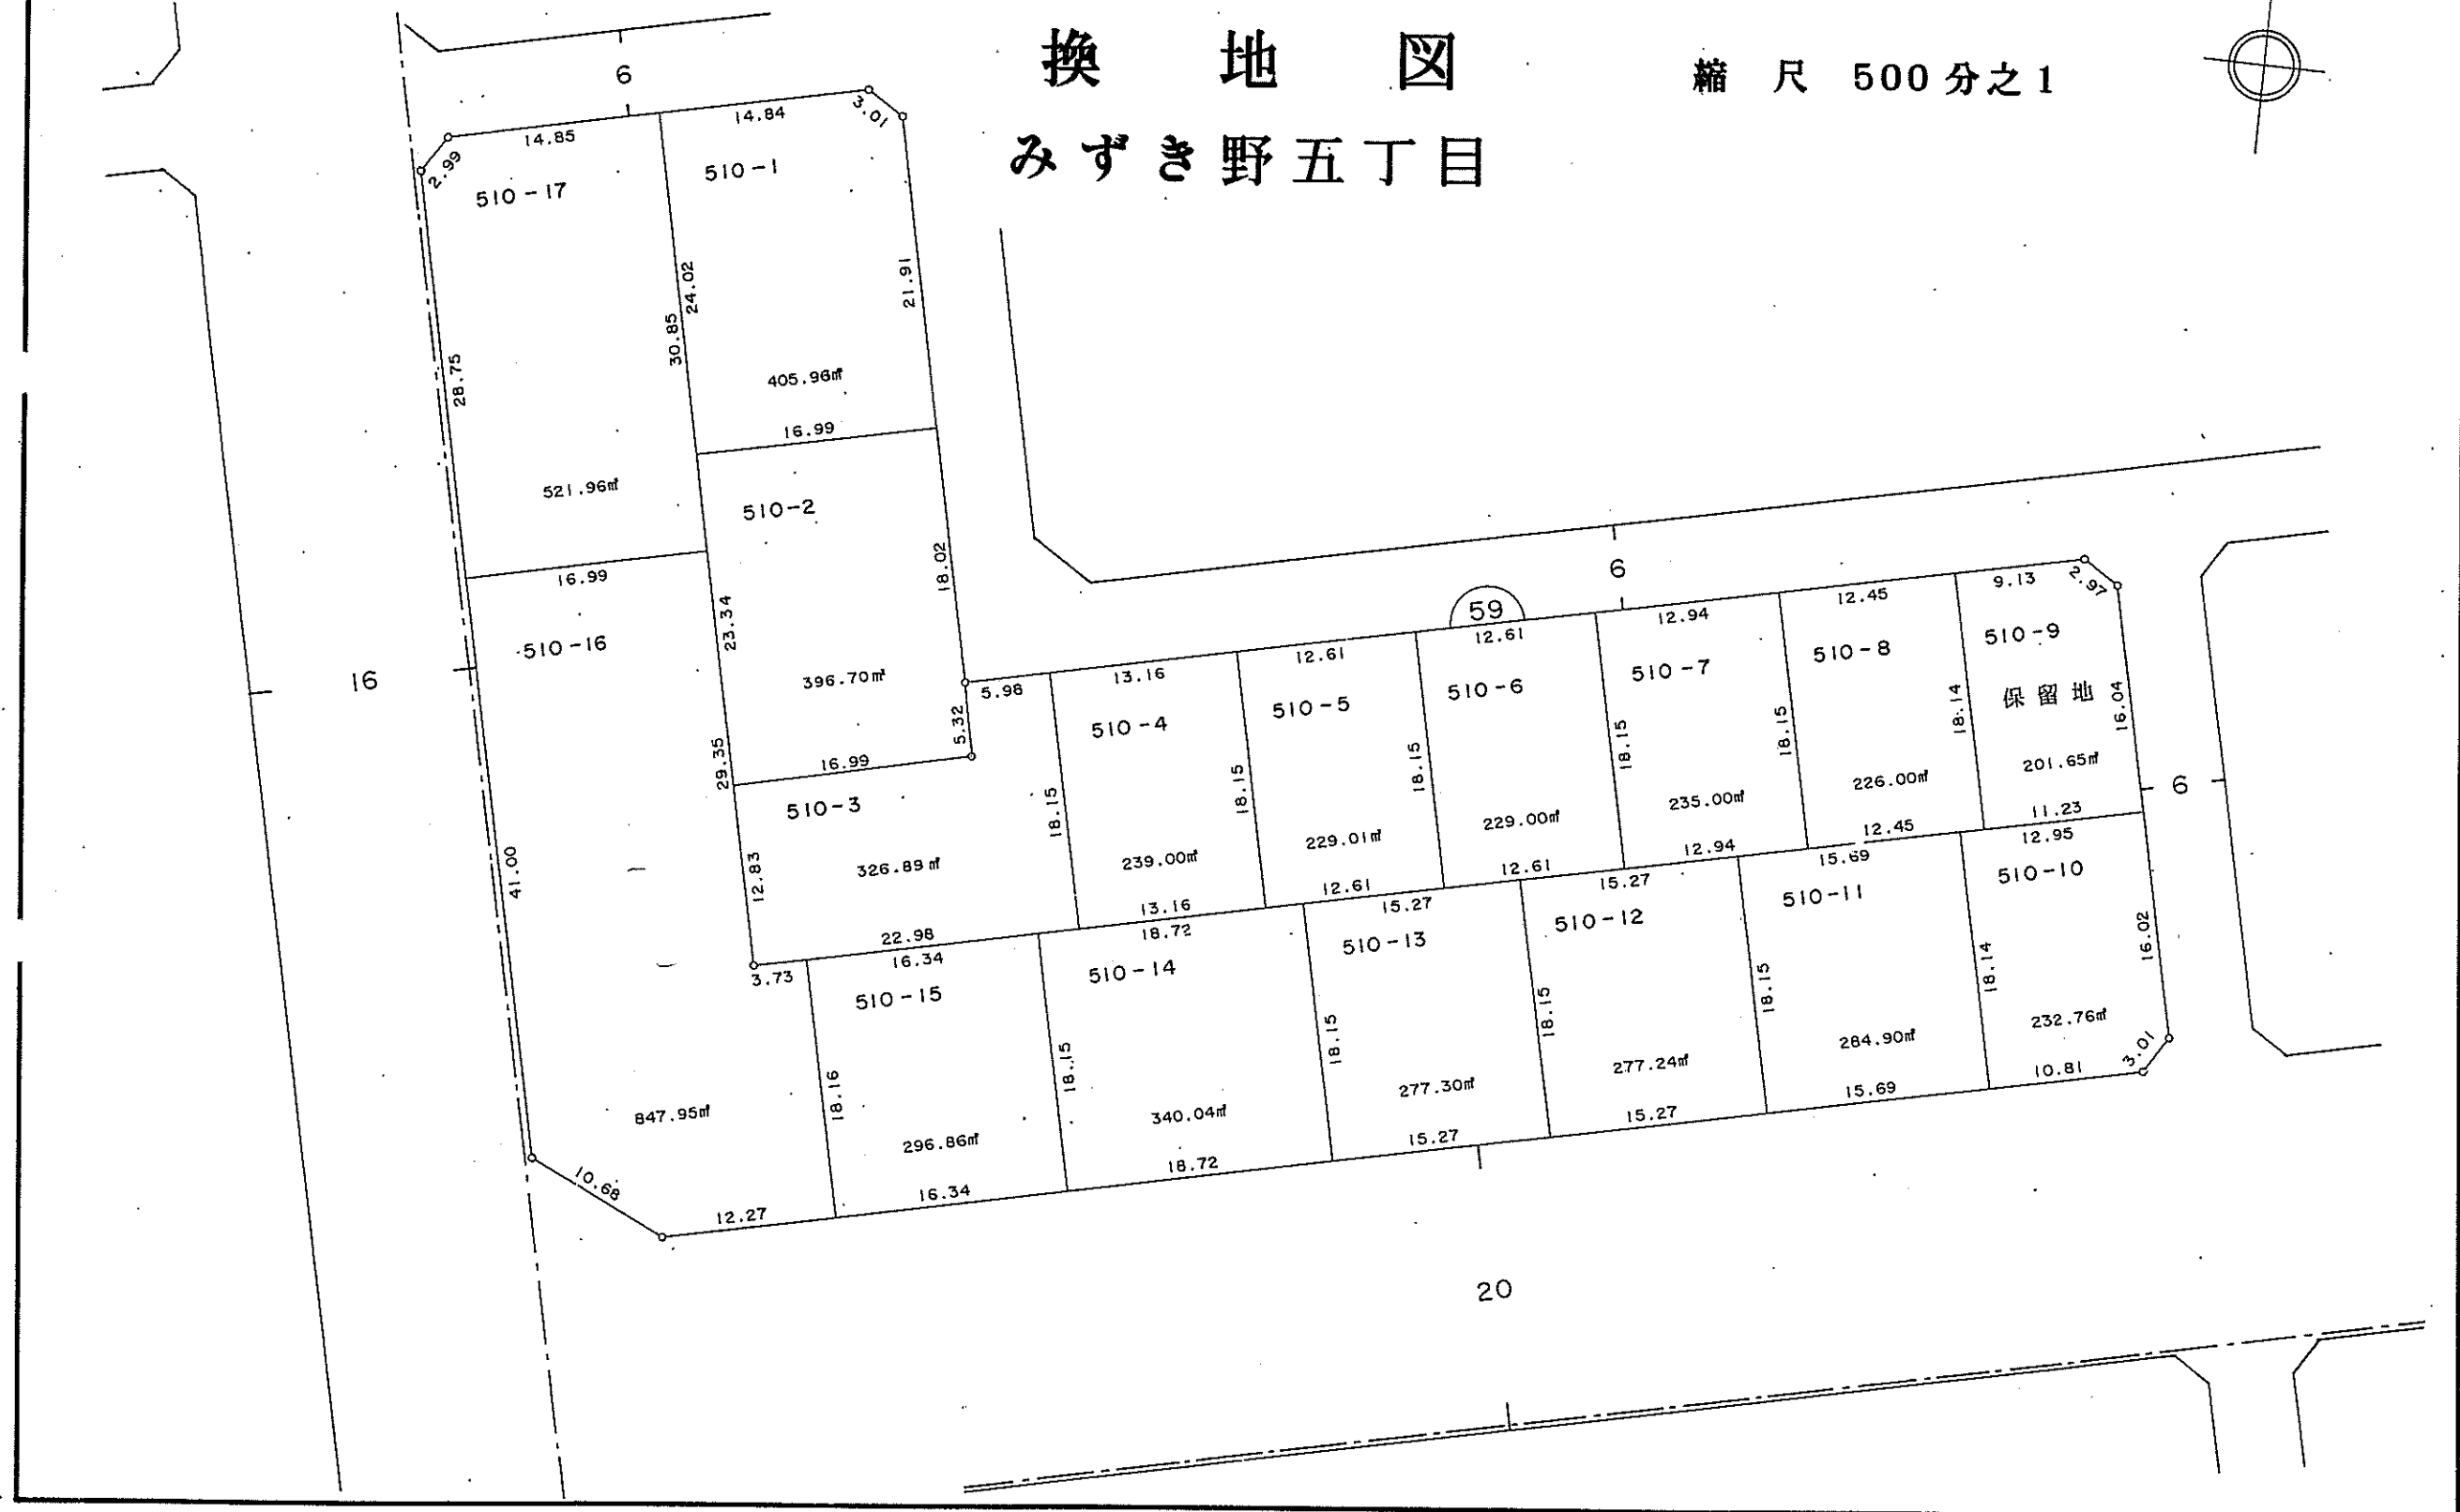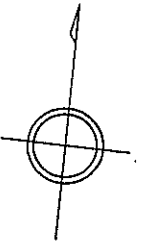

新潟都市計画事業
赤塚駅前土地区画整理事業

換 地 図
みずき野五丁目



縮 尺 500 分之 1

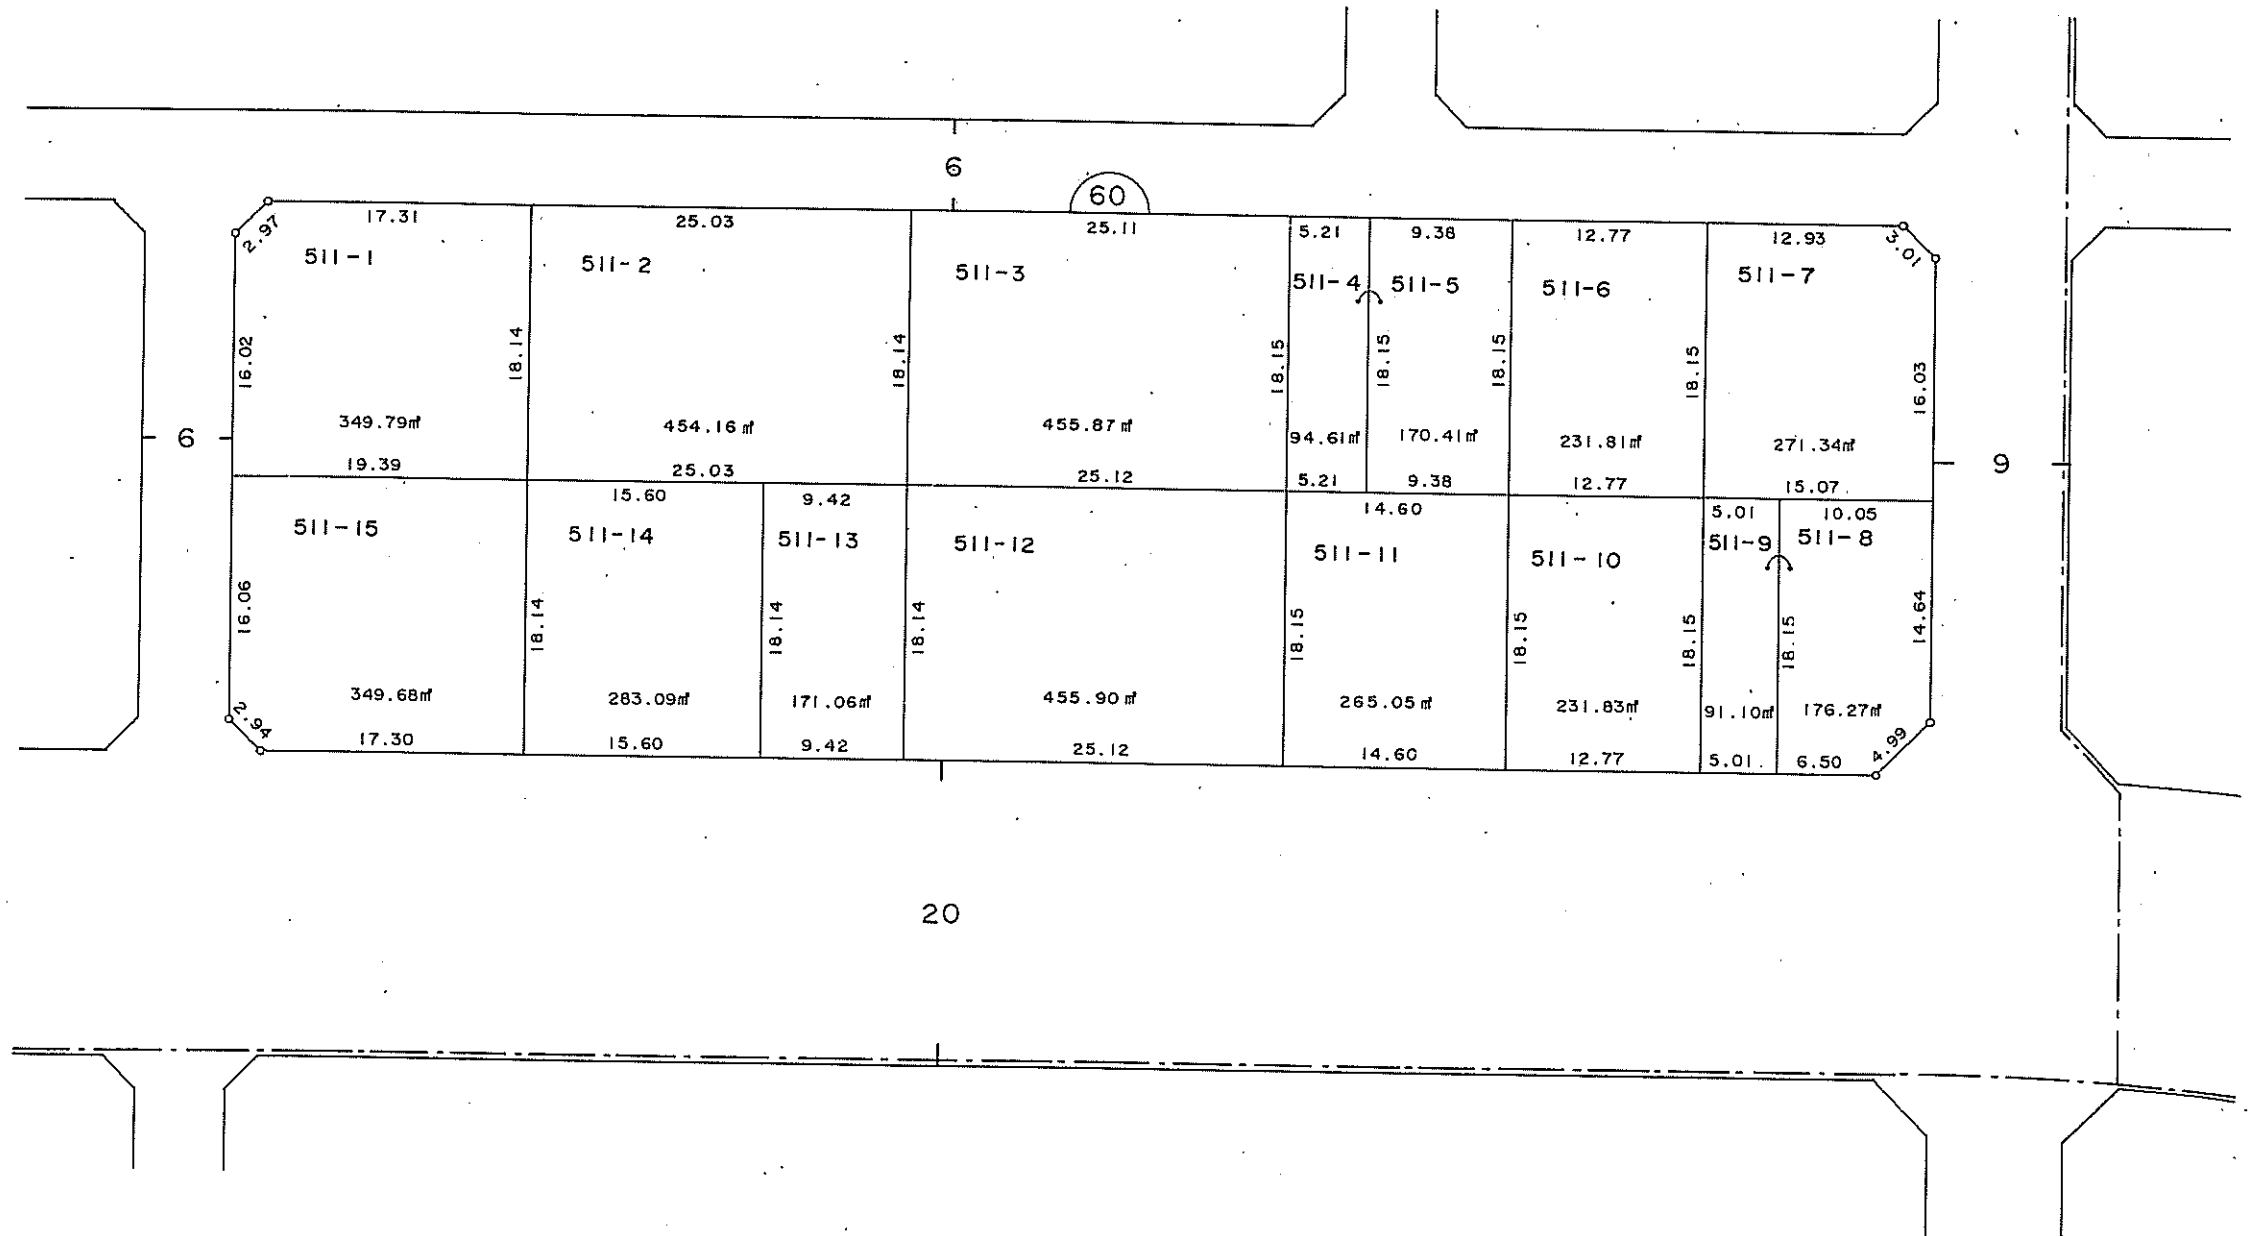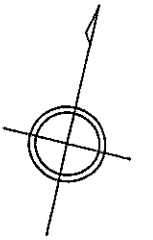

新潟都市計画事業
赤塚駅前土地区画整理事業

換 地 図
みずき野五丁目



縮 尺 500 分之 1

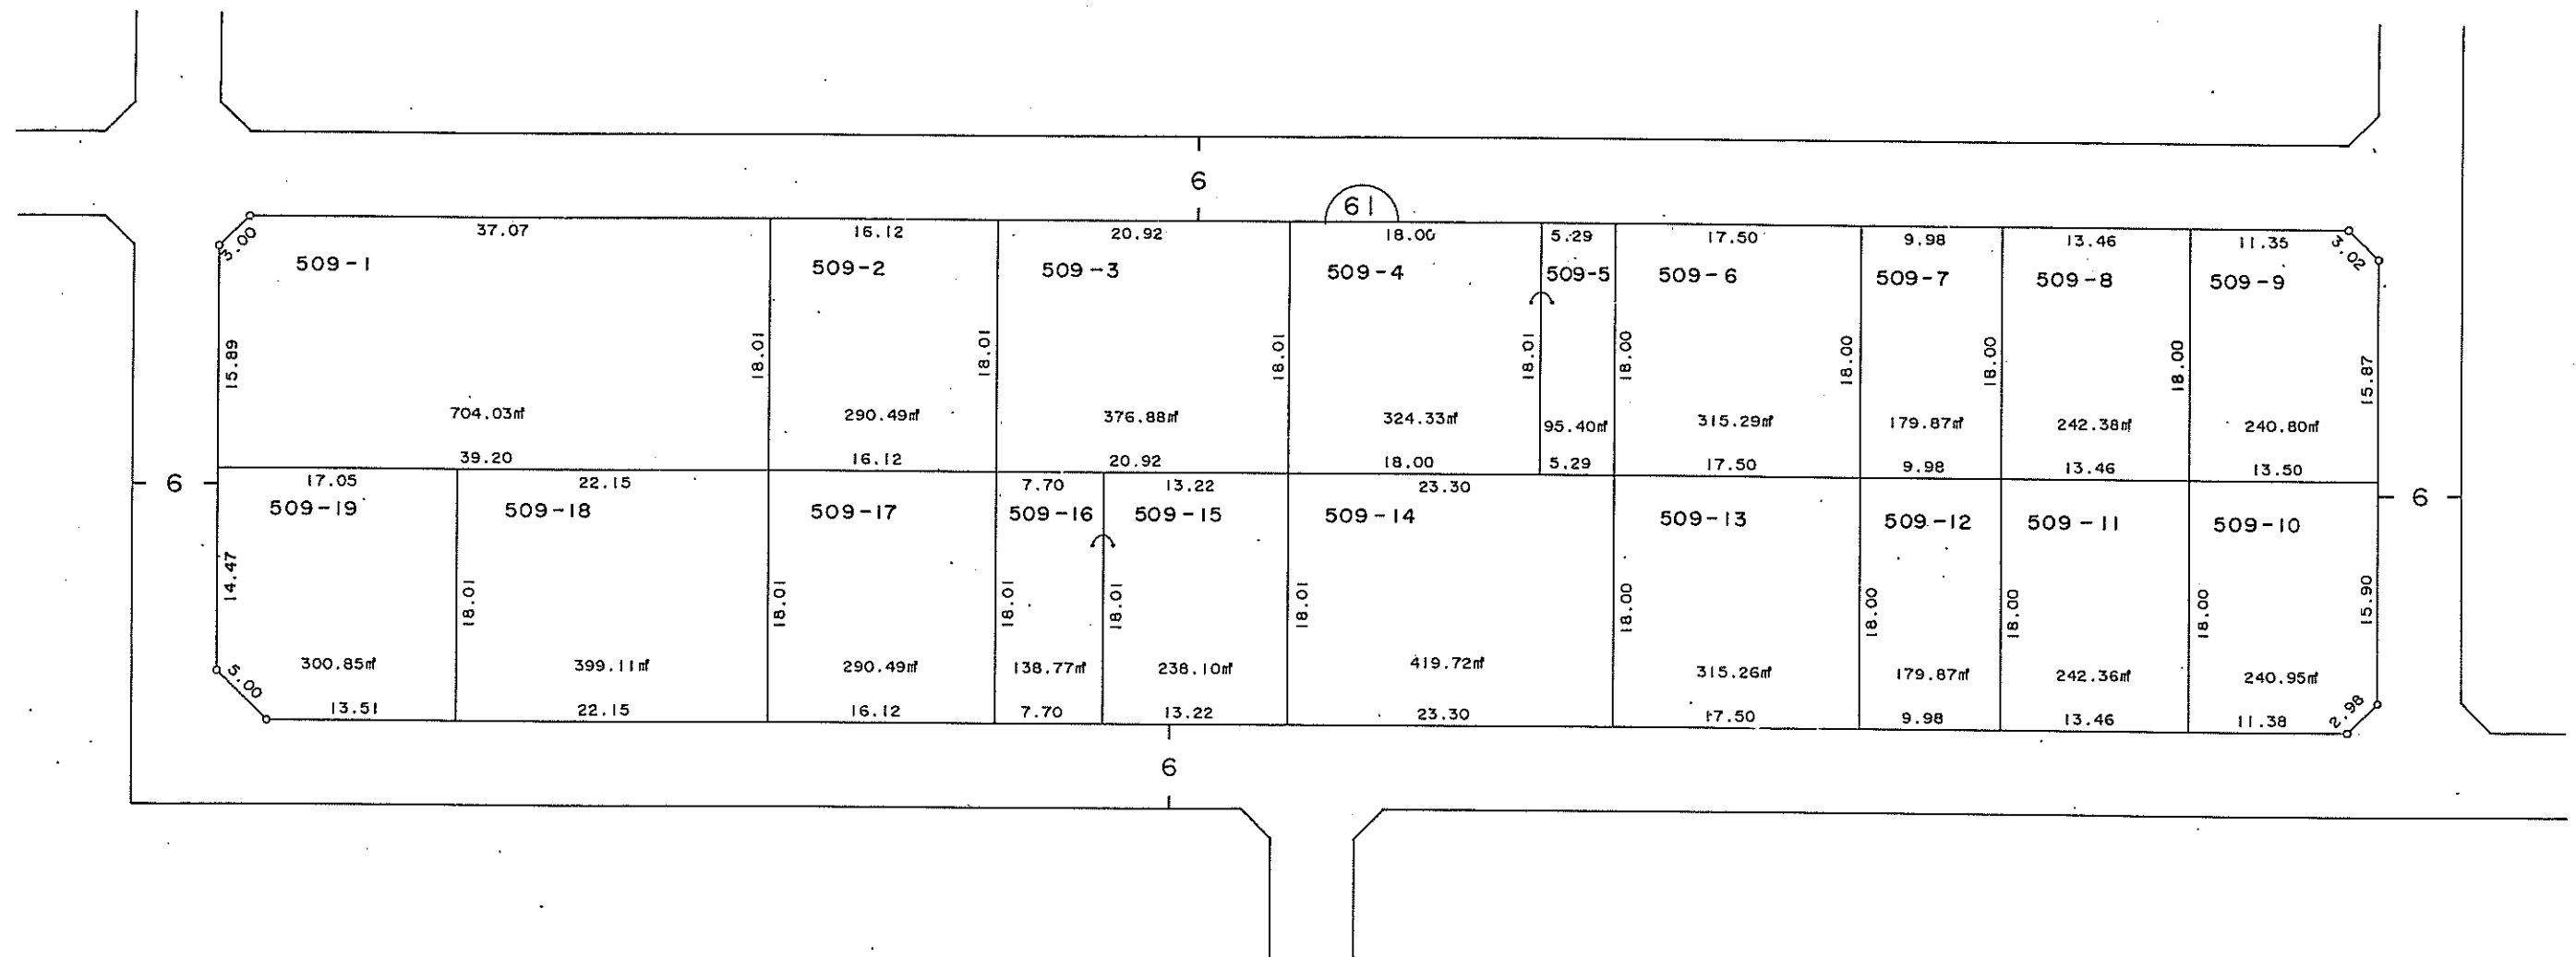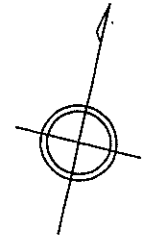

新潟都市計画事業
赤塚駅前土地区画整理事業

換 地 図
みずき野五丁目



縮 尺 500 分之 1

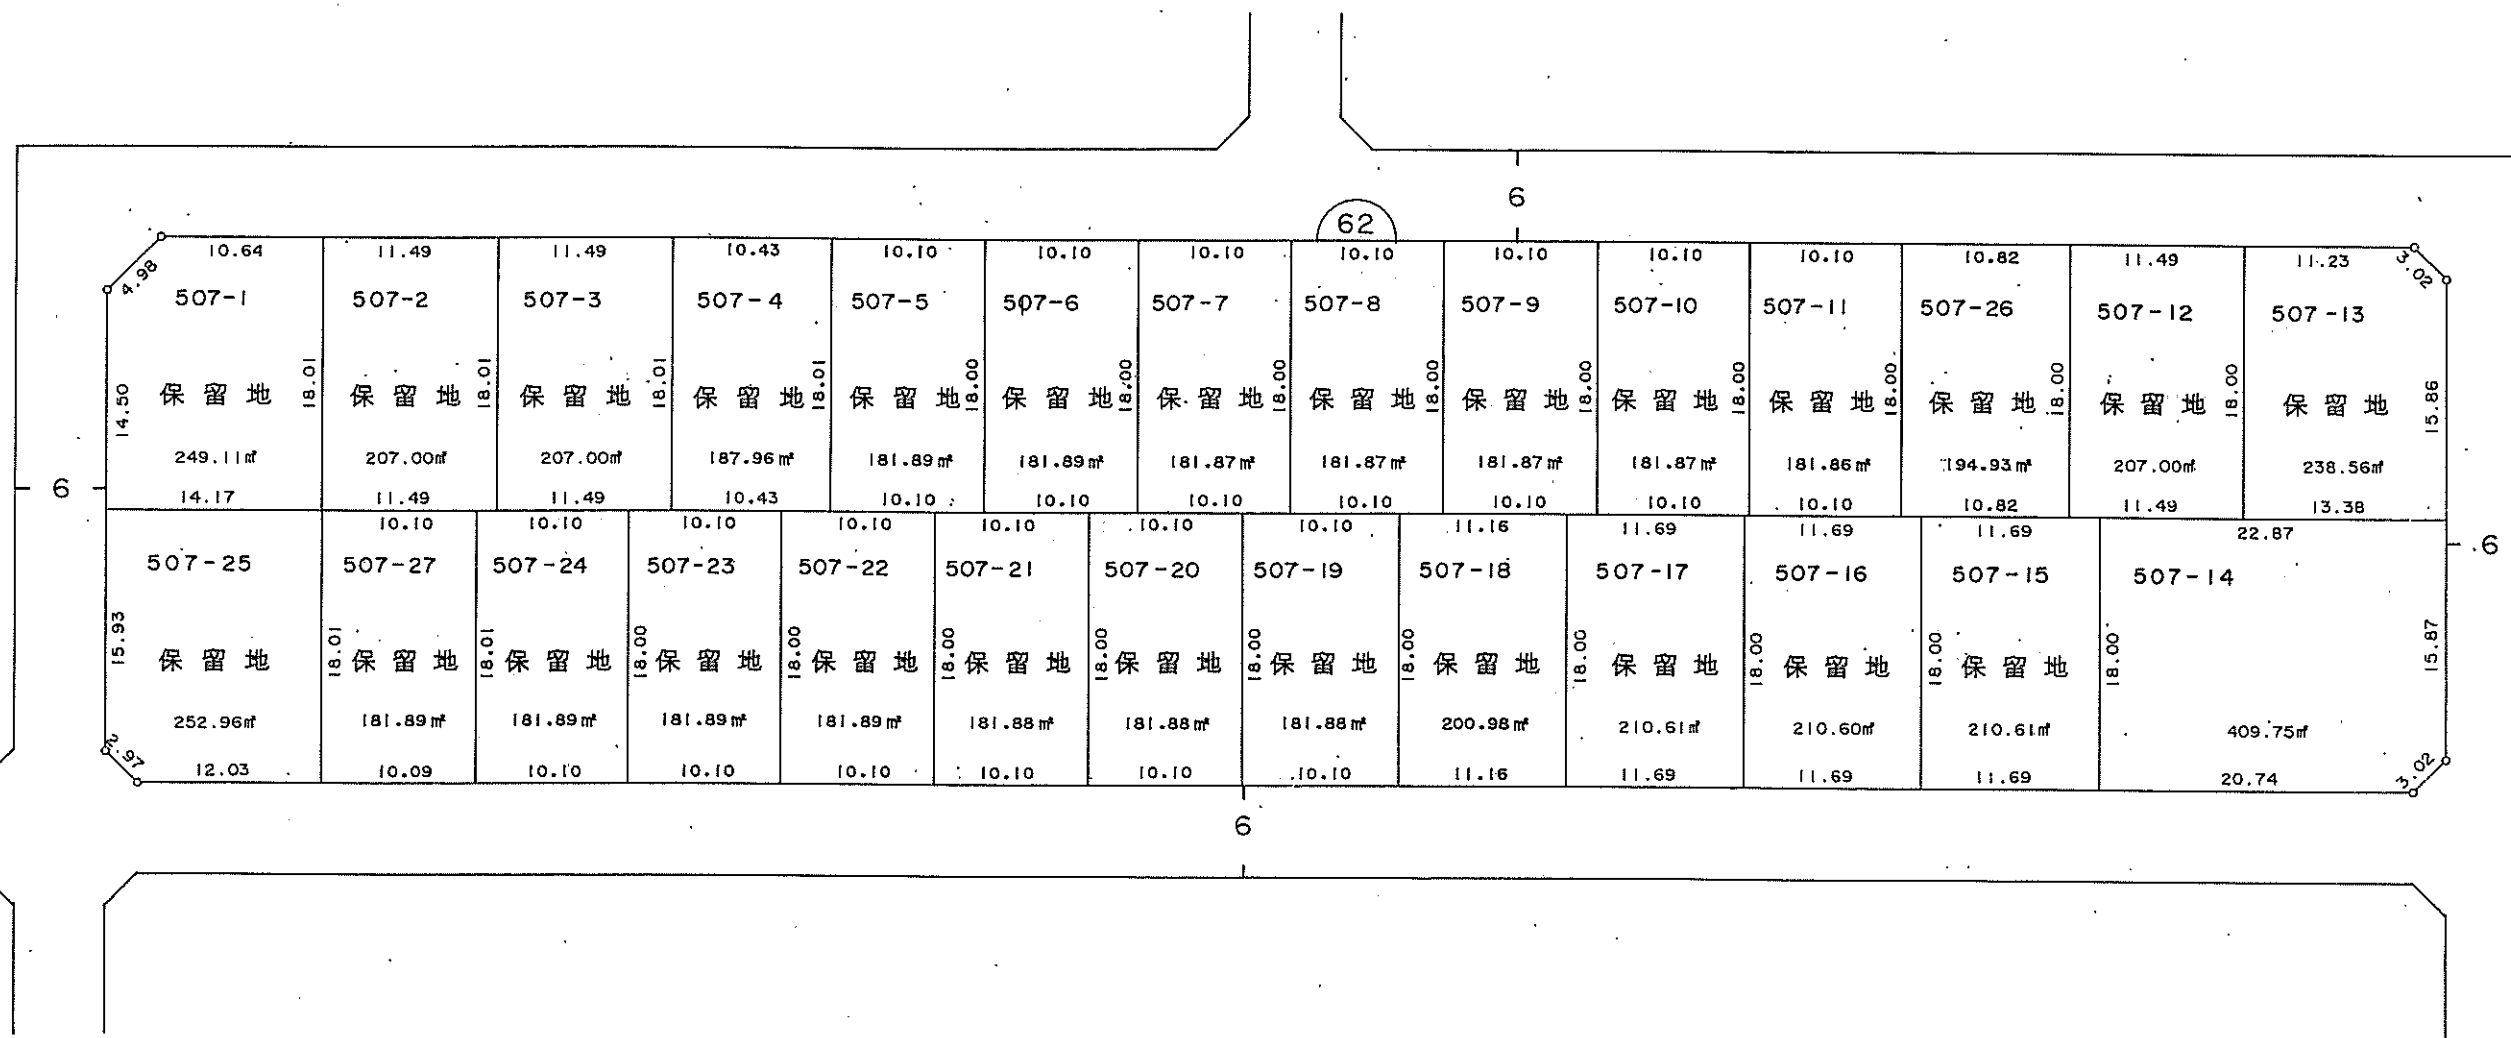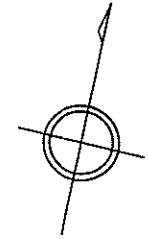

新潟都市計画事業
赤塚駅前土地区画整理事業

換 地 図
みずき野五丁目



縮 尺 500 分之 1

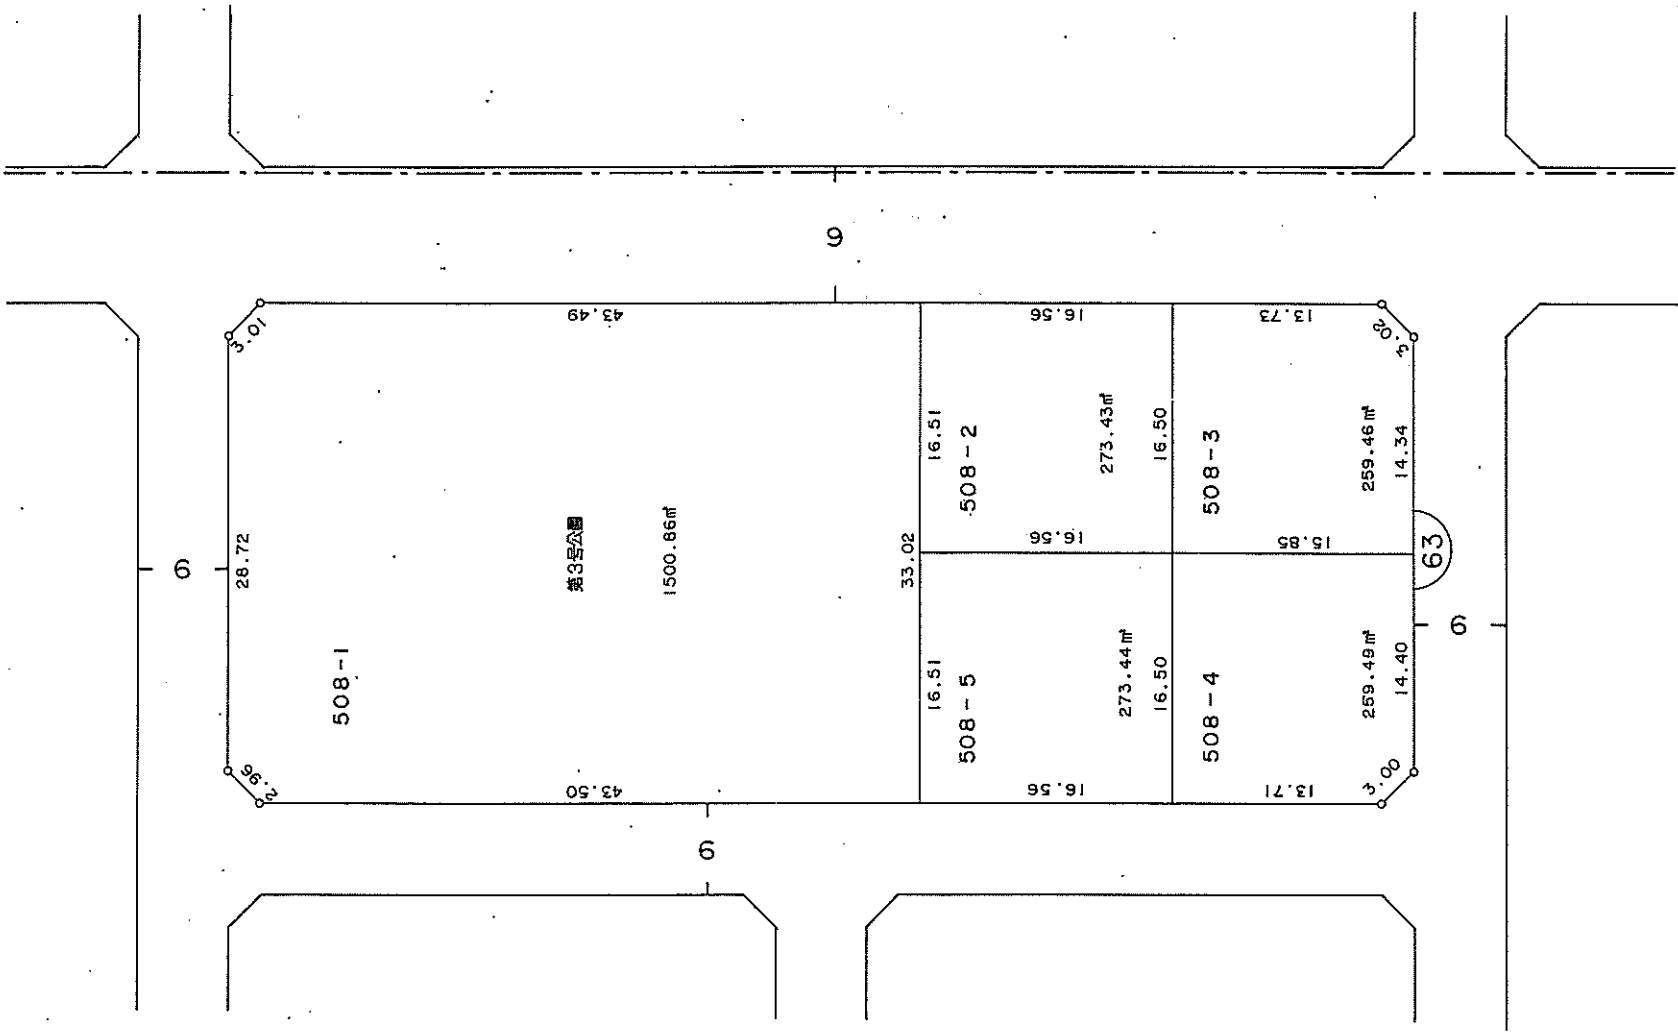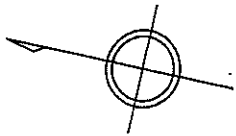

新潟都市計画事業
赤塚駅前土地区画整理事業

換 地 図
みずき野五丁目



縮 尺 500 分之 1

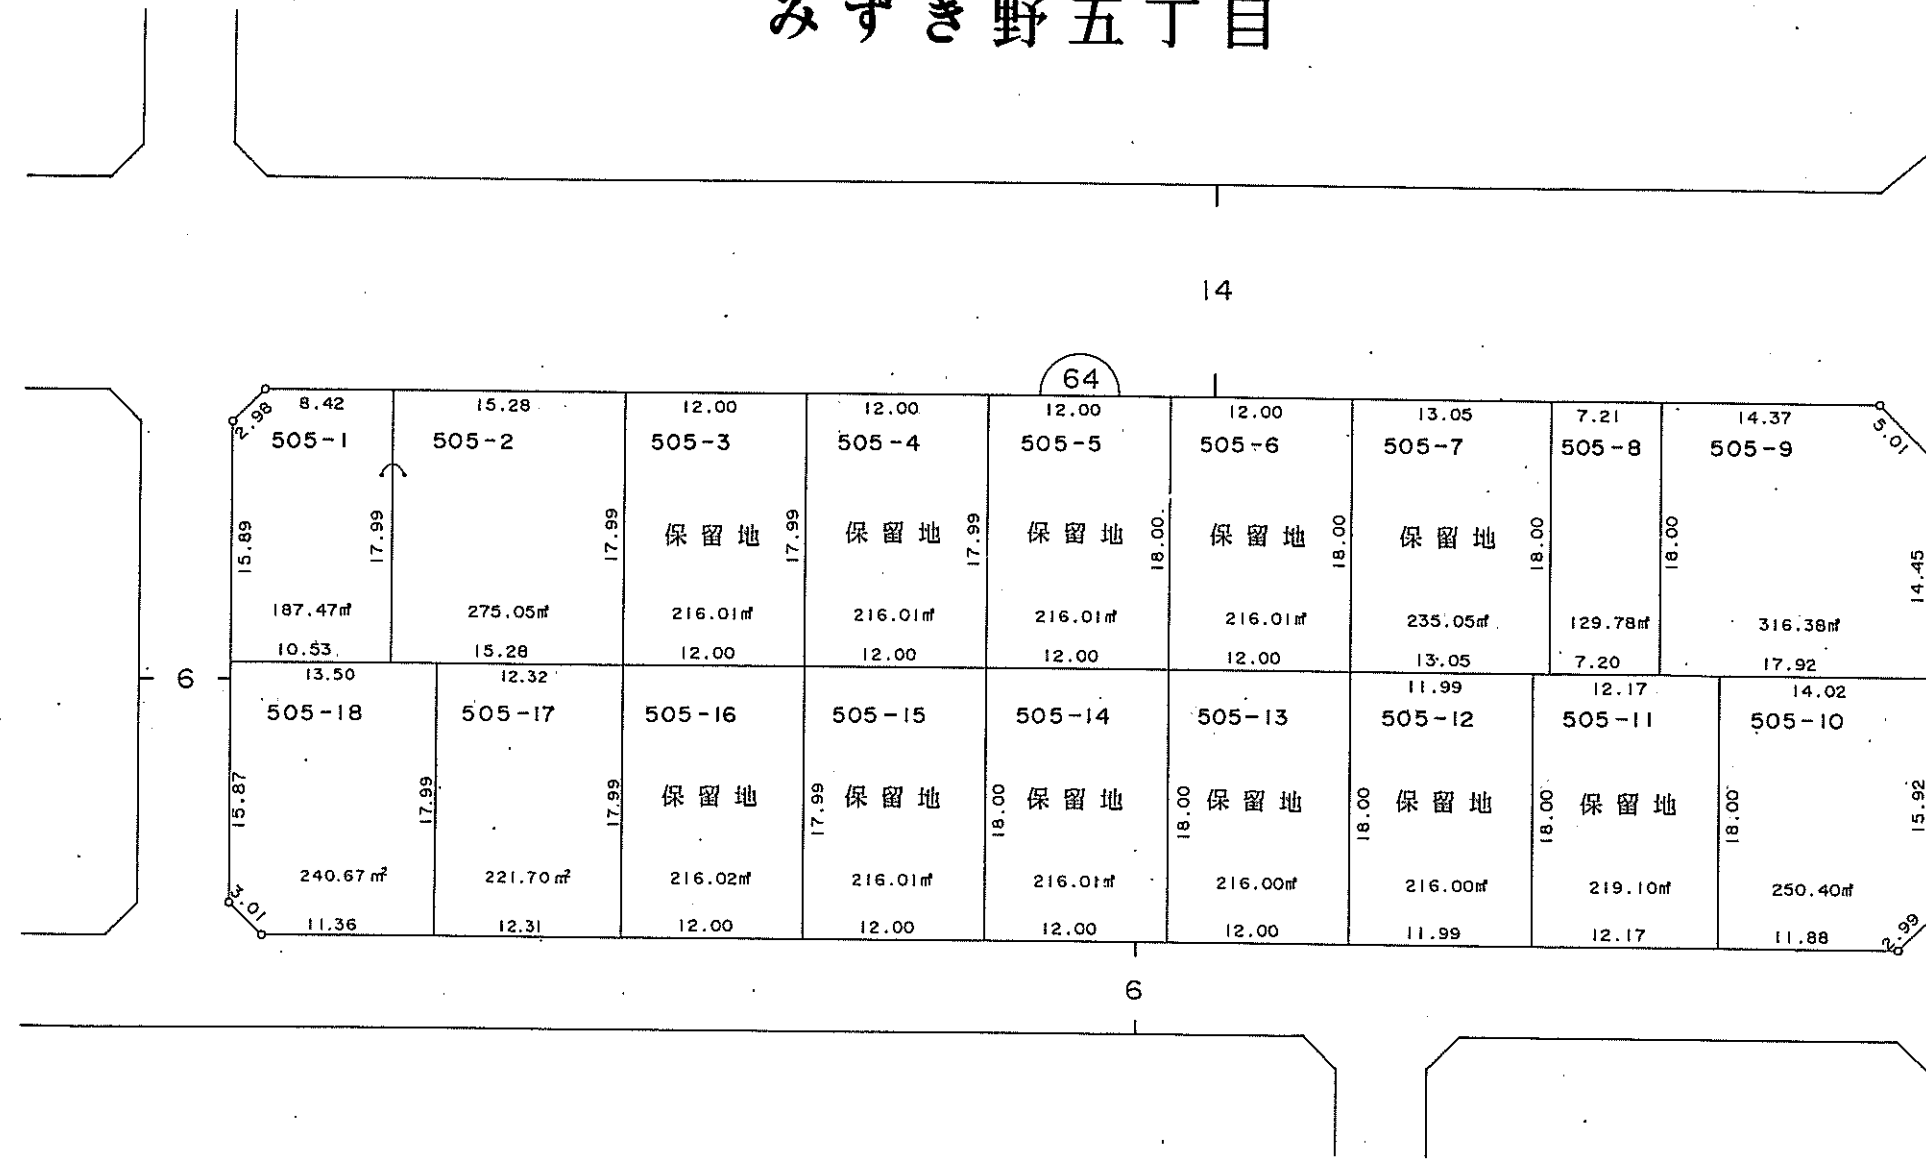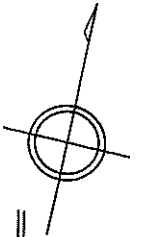

新潟都市計画事業
赤塚駅前土地区画整理事業

換 地 図
みずき野五丁目



縮 尺 500 分之 1

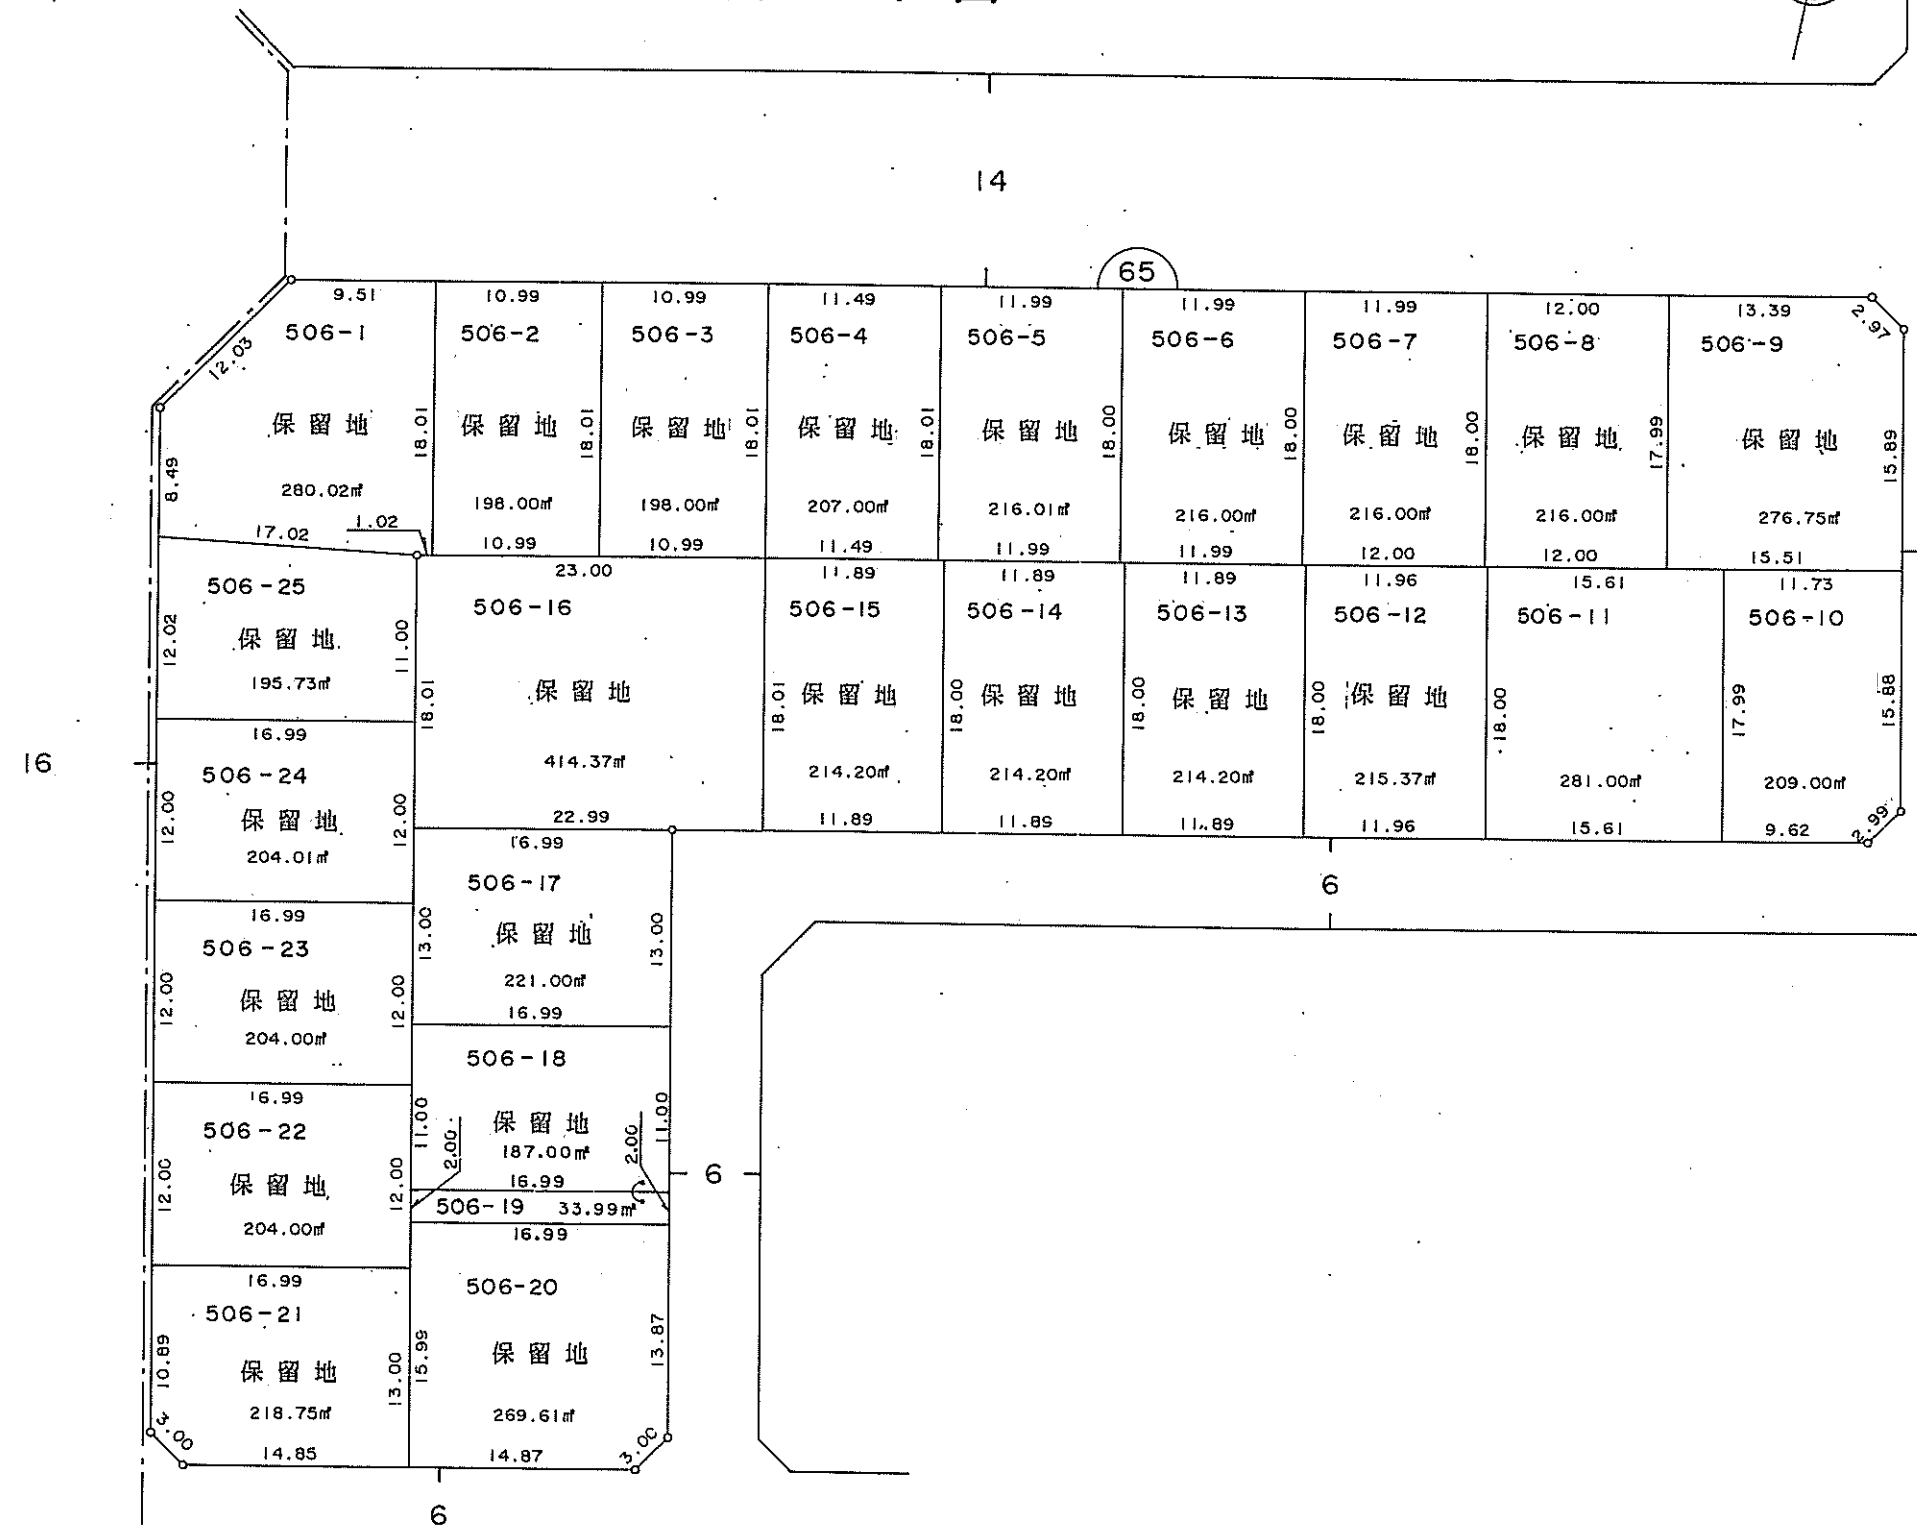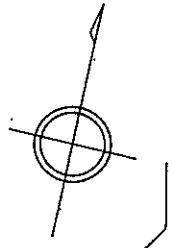

新潟都市計画事業
赤塚駅前土地区画整理事業

換 地 図
みずき野五丁目



縮 尺 500 分之 1

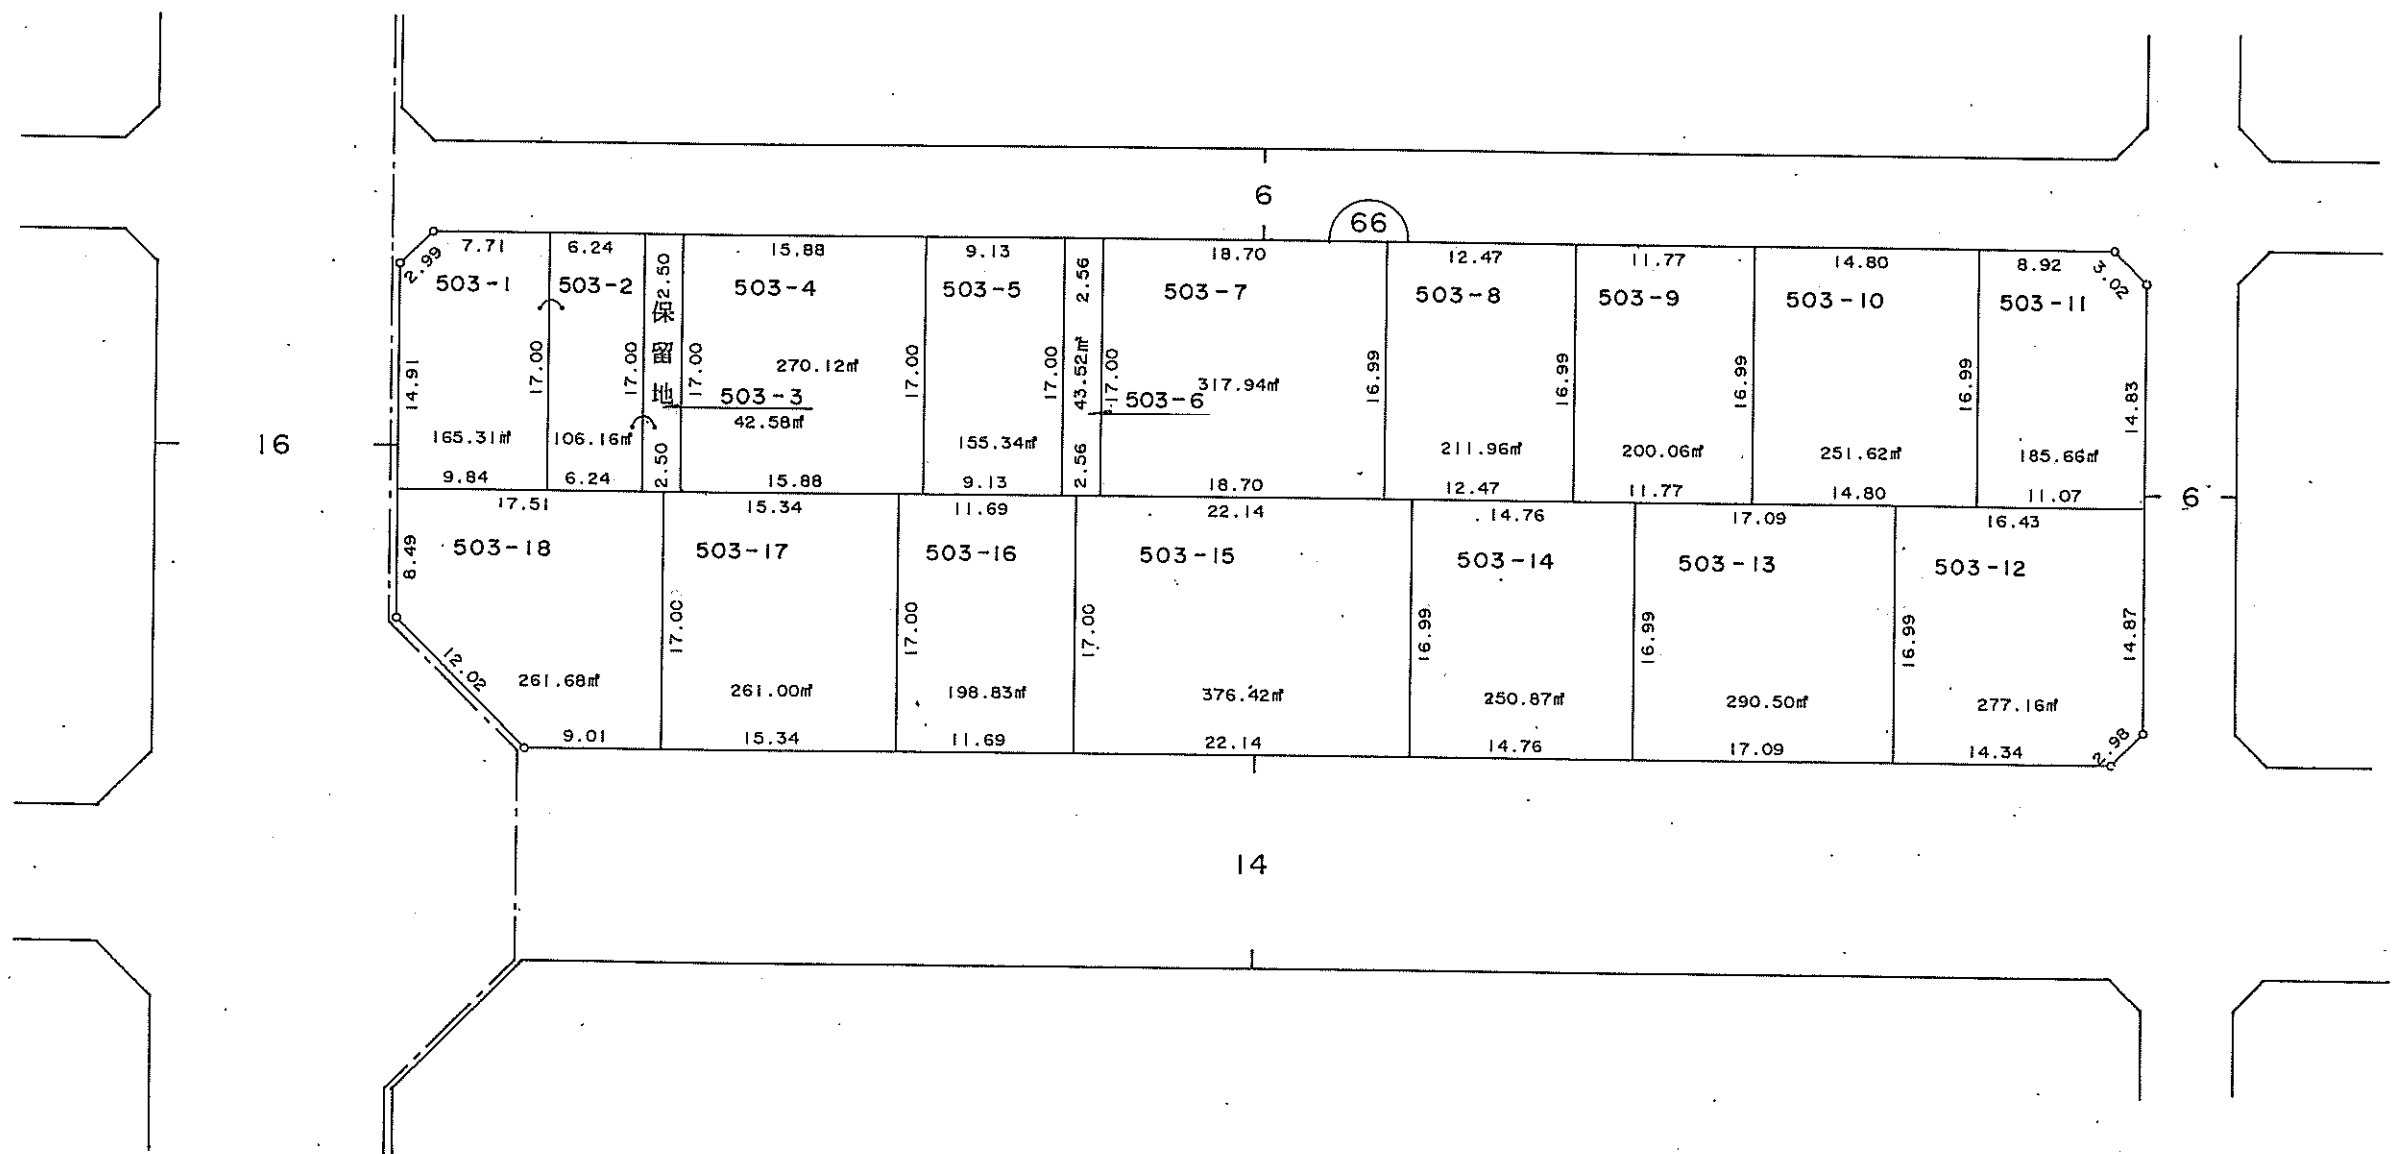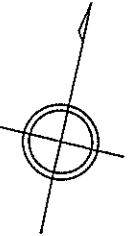

新潟都市計画事業
赤塚駅前土地区画整理事業

換 地 図
みずき野五丁目



縮 尺 500 分之 1

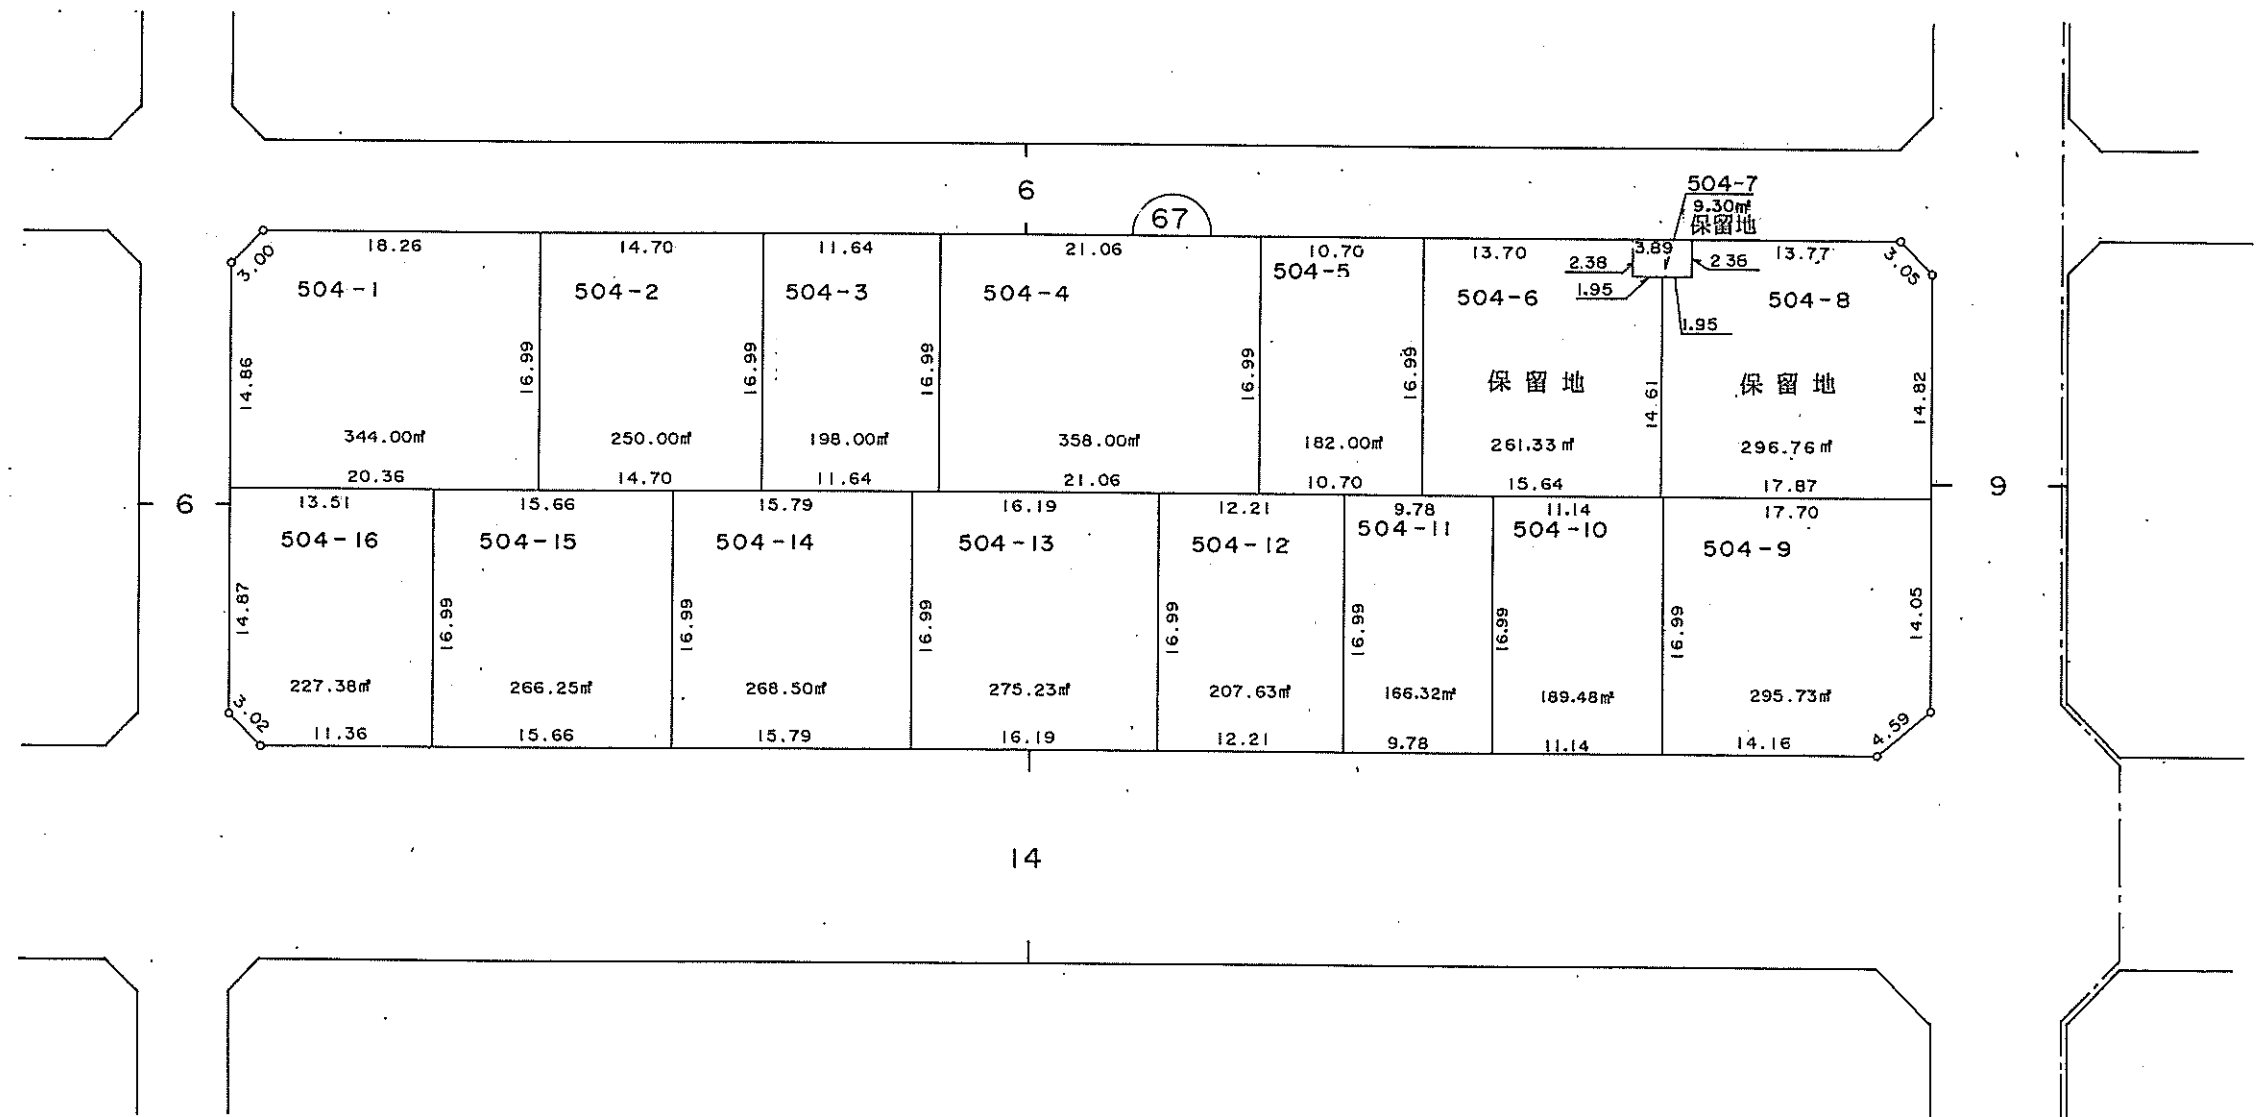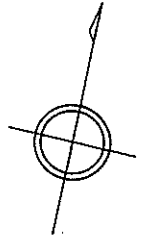

新潟都市計画事業
赤塚駅前土地区画整理事業

換 地 図
みずき野五丁目



縮 尺 500 分之 1

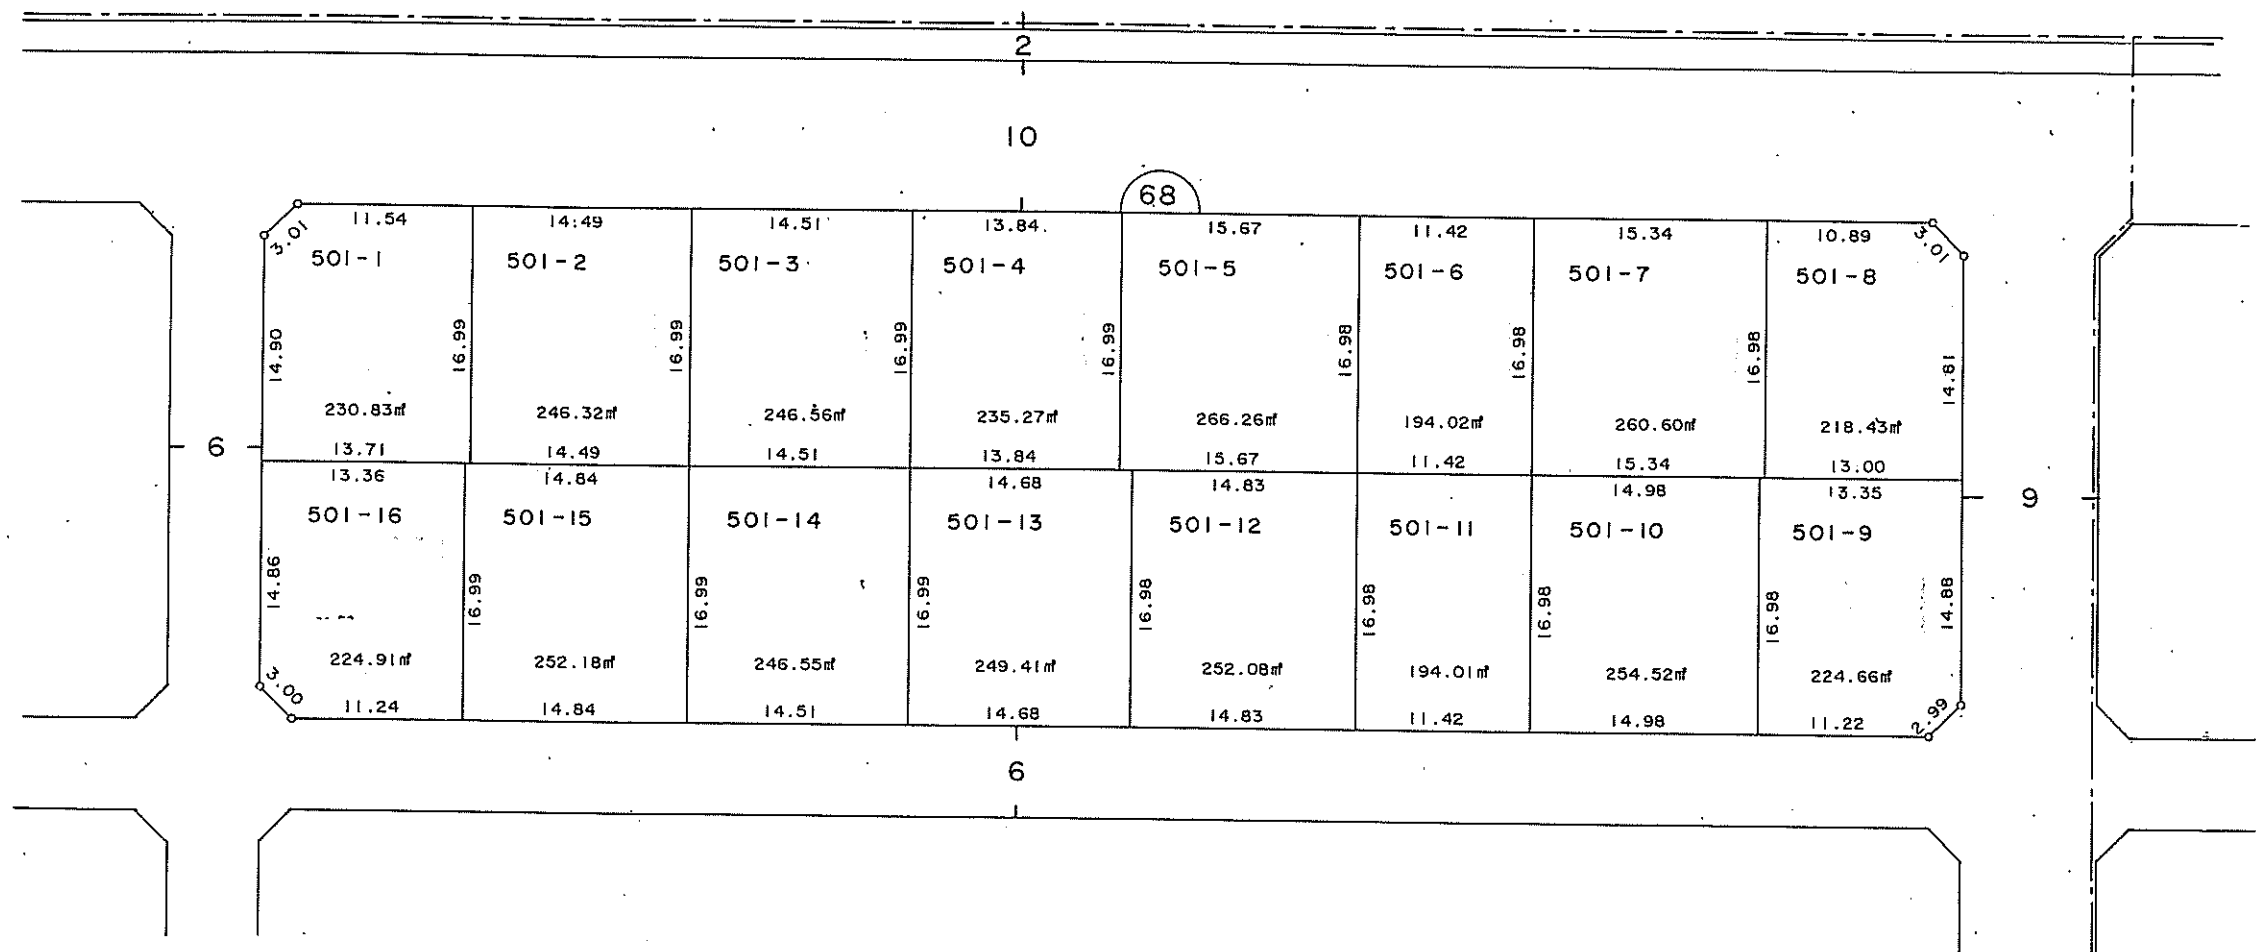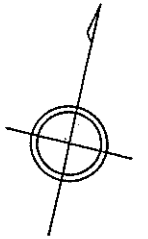

新潟都市計画事業
赤塚駅前土地区画整理事業

換 地 図
みずき野五丁目



縮 尺 500 分之 1

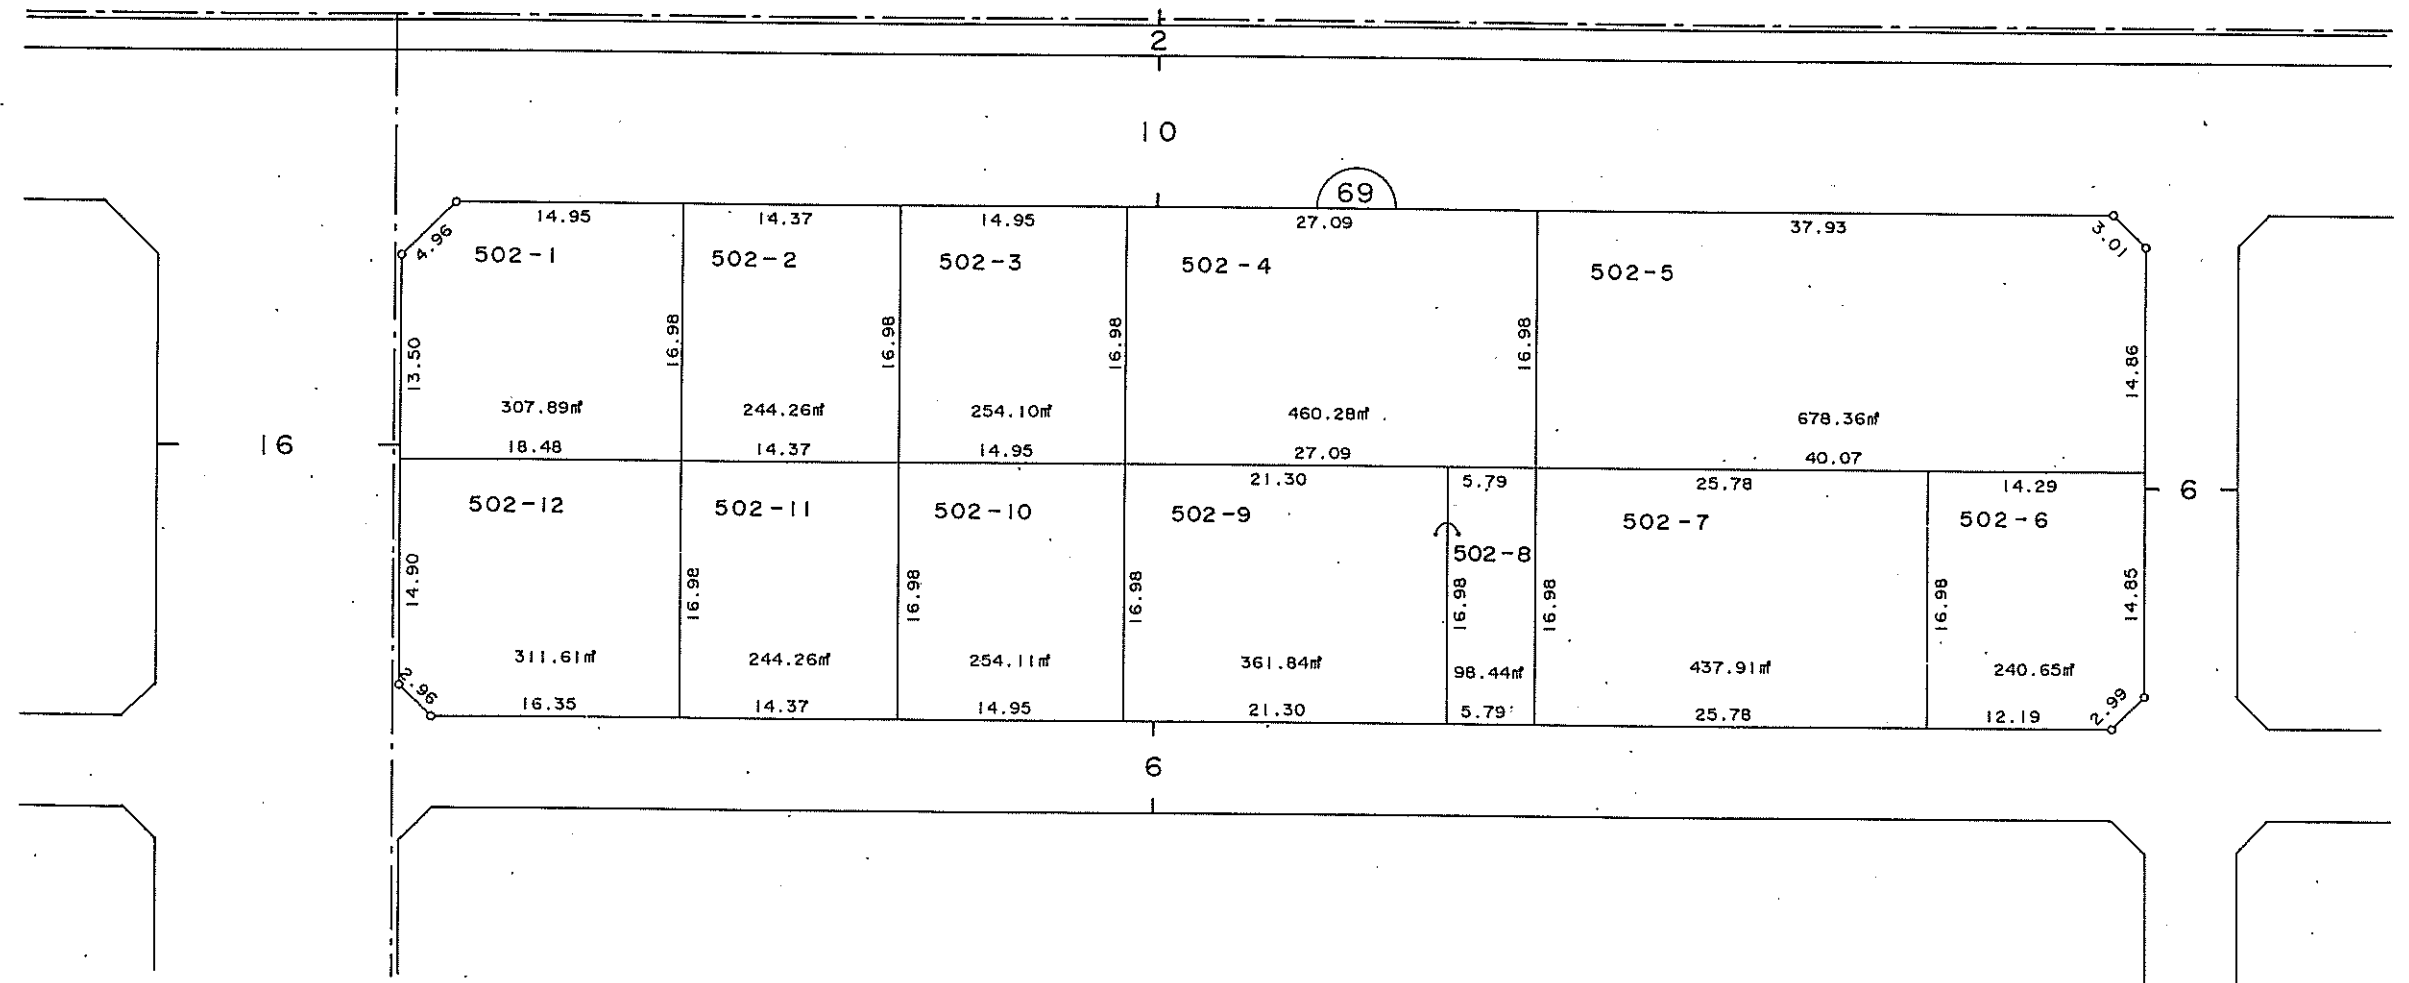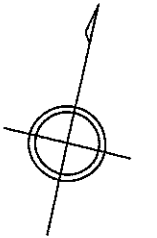

新潟都市計画事業
赤塚駅前土地区画整理事業

換 地 図
みずき野六丁目



縮 尺 500 分之 1

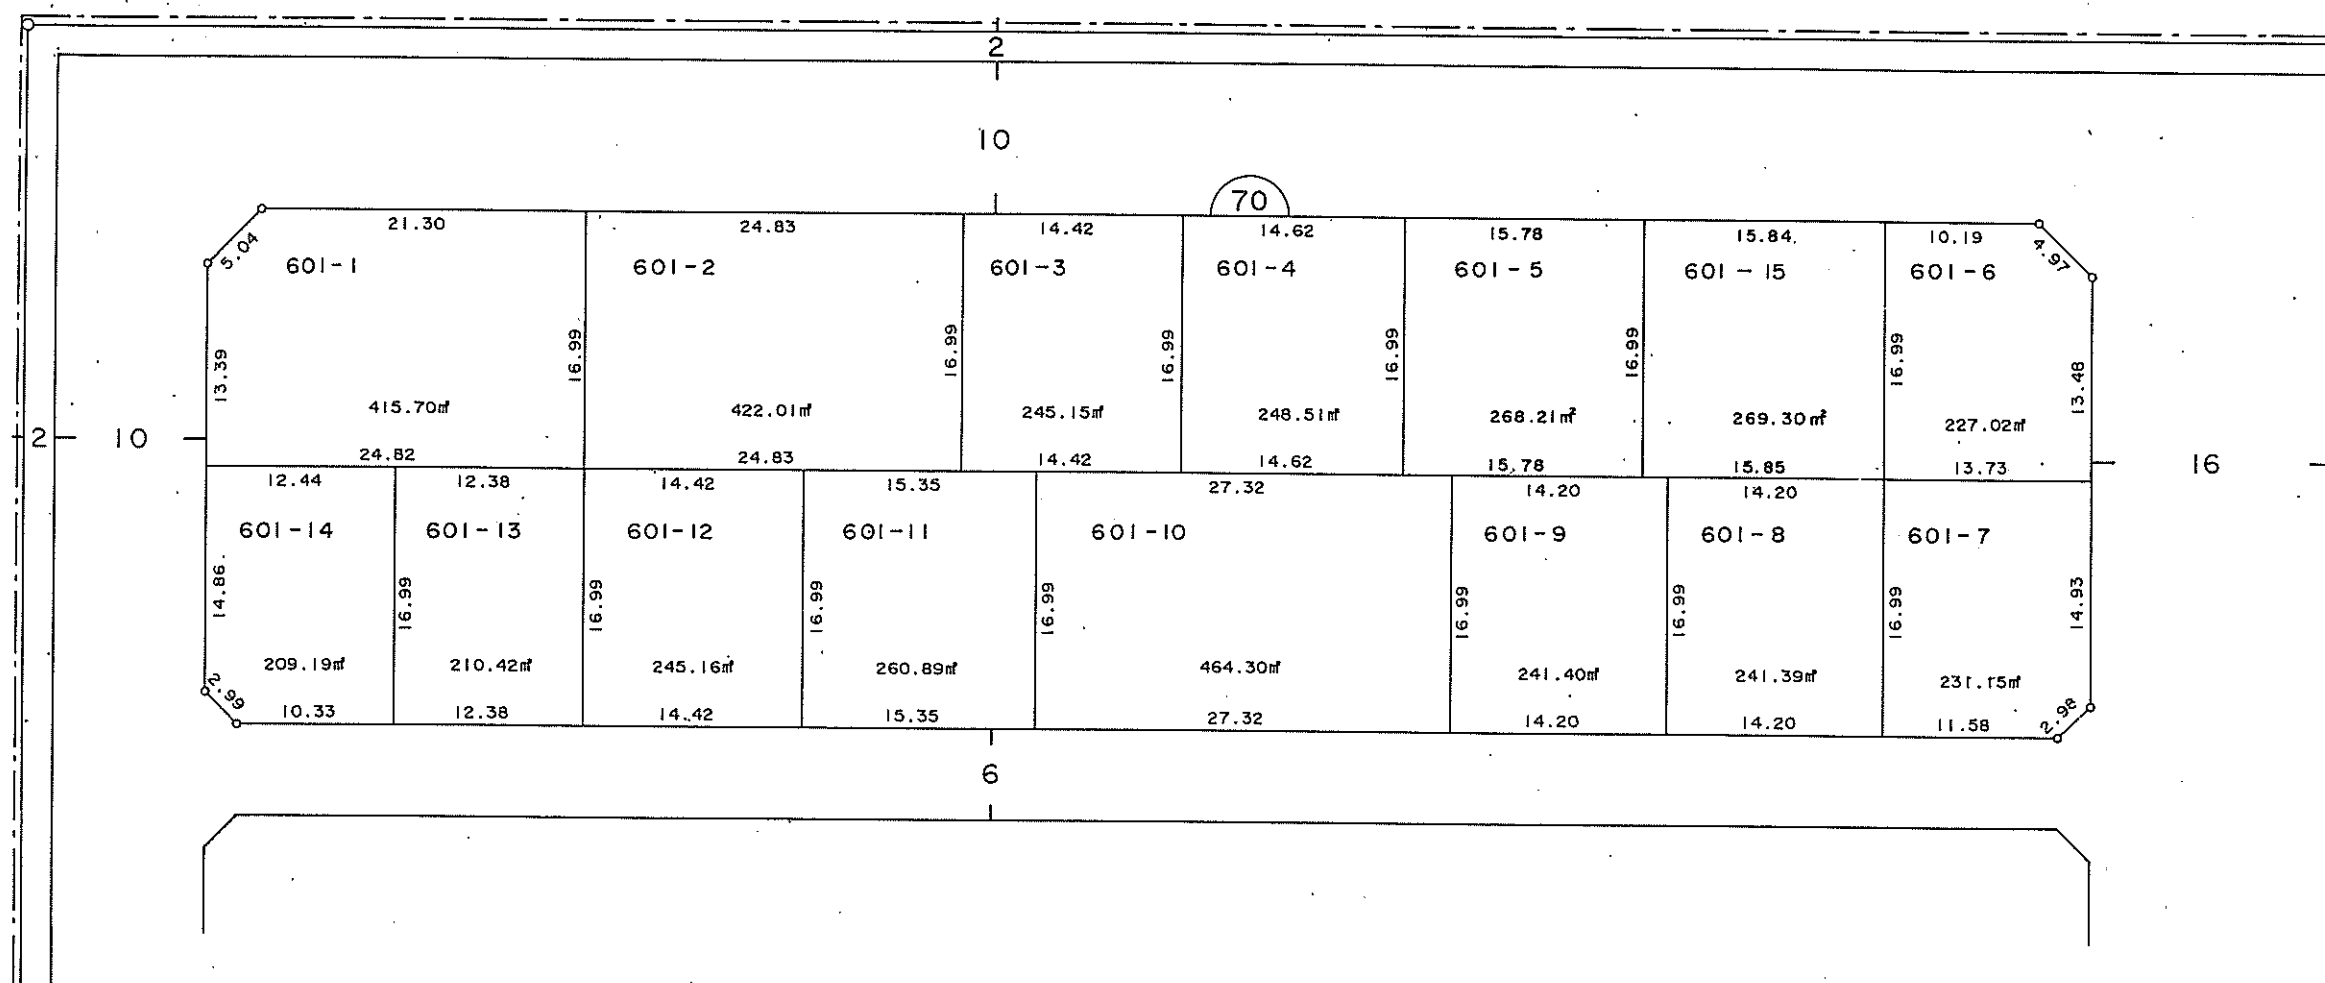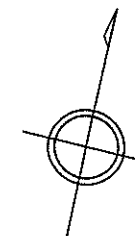

新潟都市計画事業
赤塚駅前土地区画整理事業

換 地 図
みずき野六丁目



縮 尺 500 分之 1

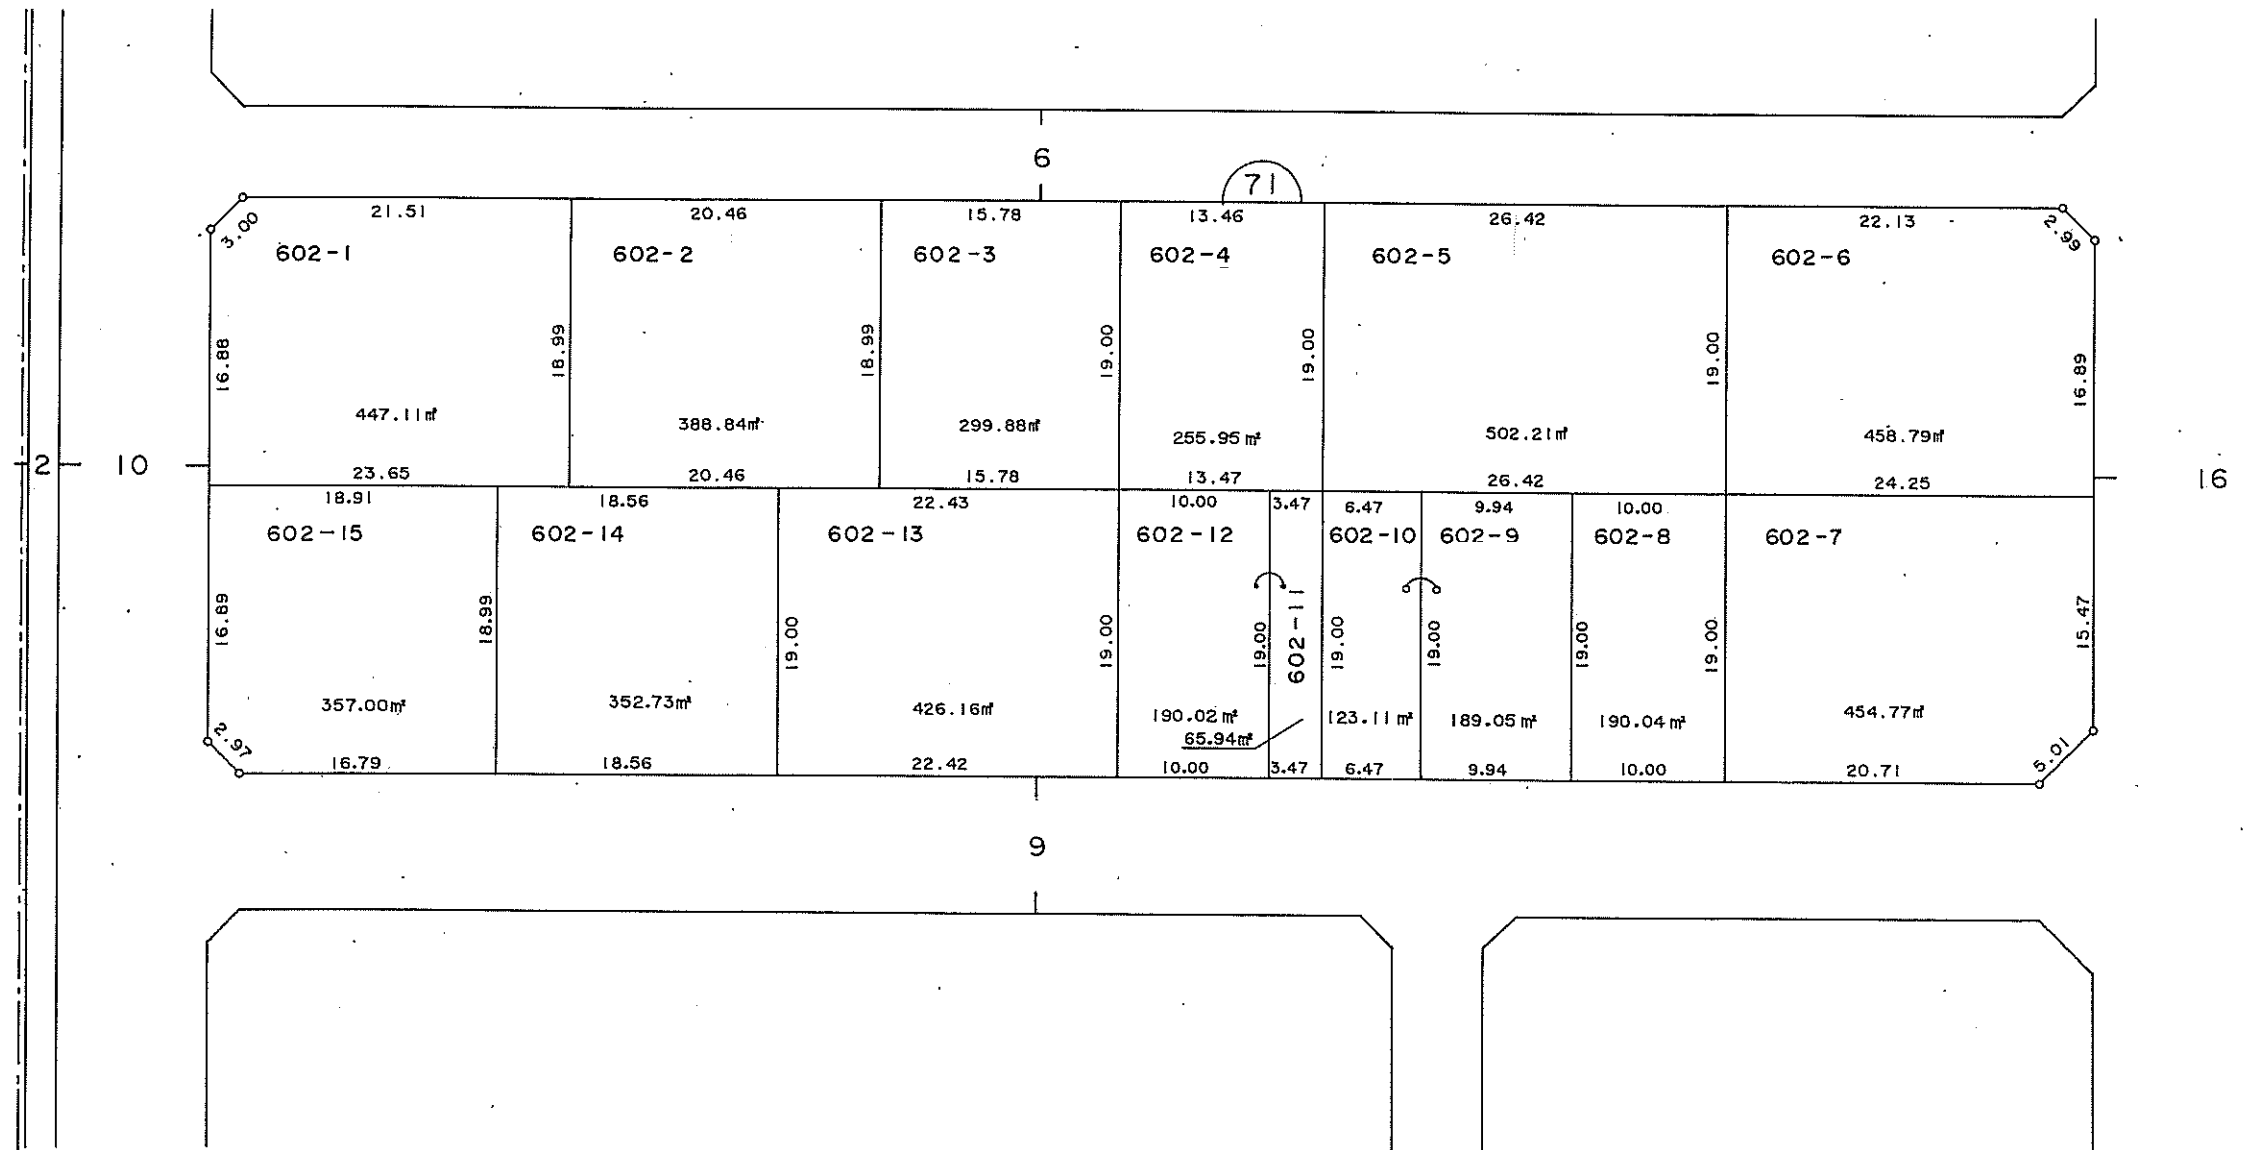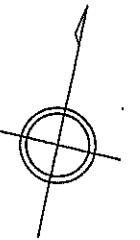

新潟都市計画事業
赤塚駅前土地区画整理事業

換 地 図
みずき野六丁目



縮 尺 500 分之 1

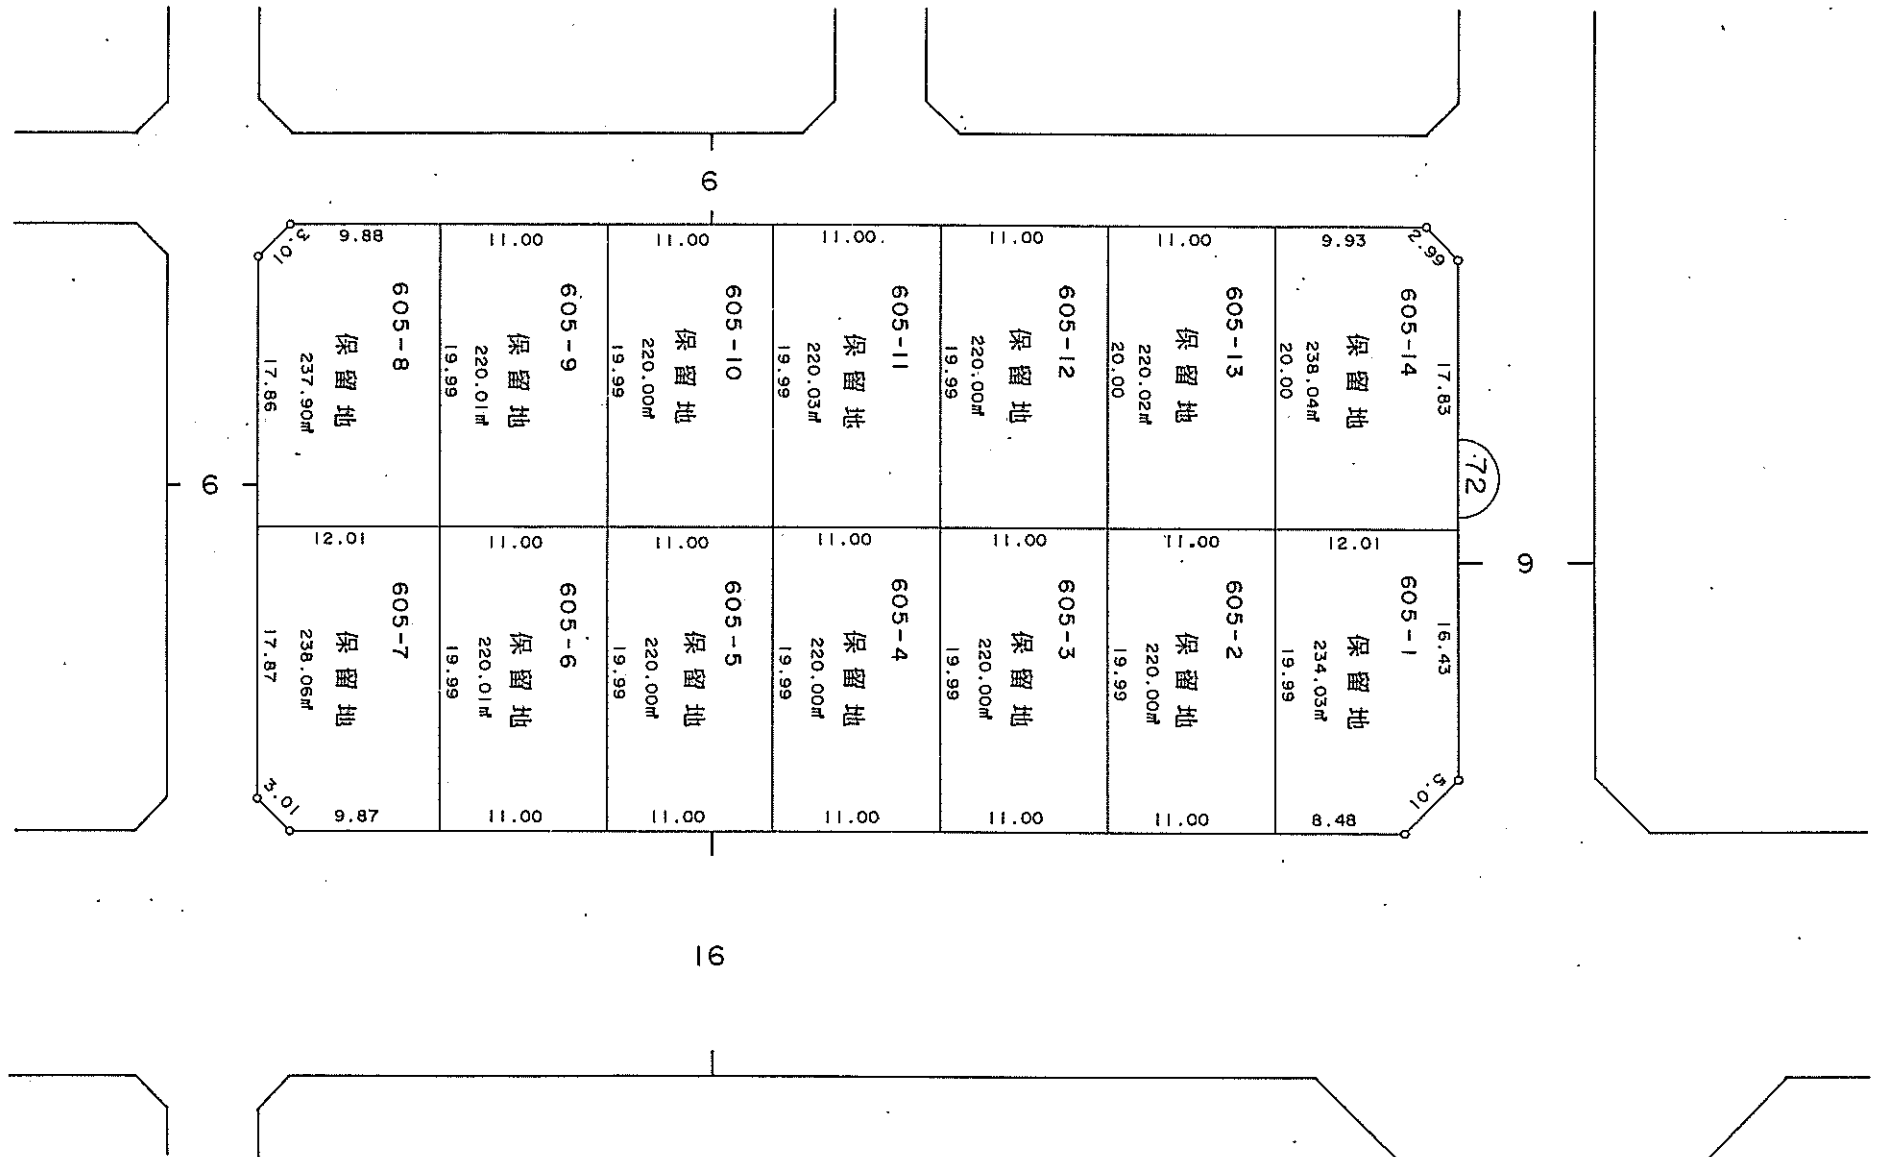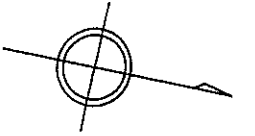

新潟都市計画事業
赤塚駅前土地区画整理事業

換 地 図
みずき野六丁目



縮 尺 500 分之 1

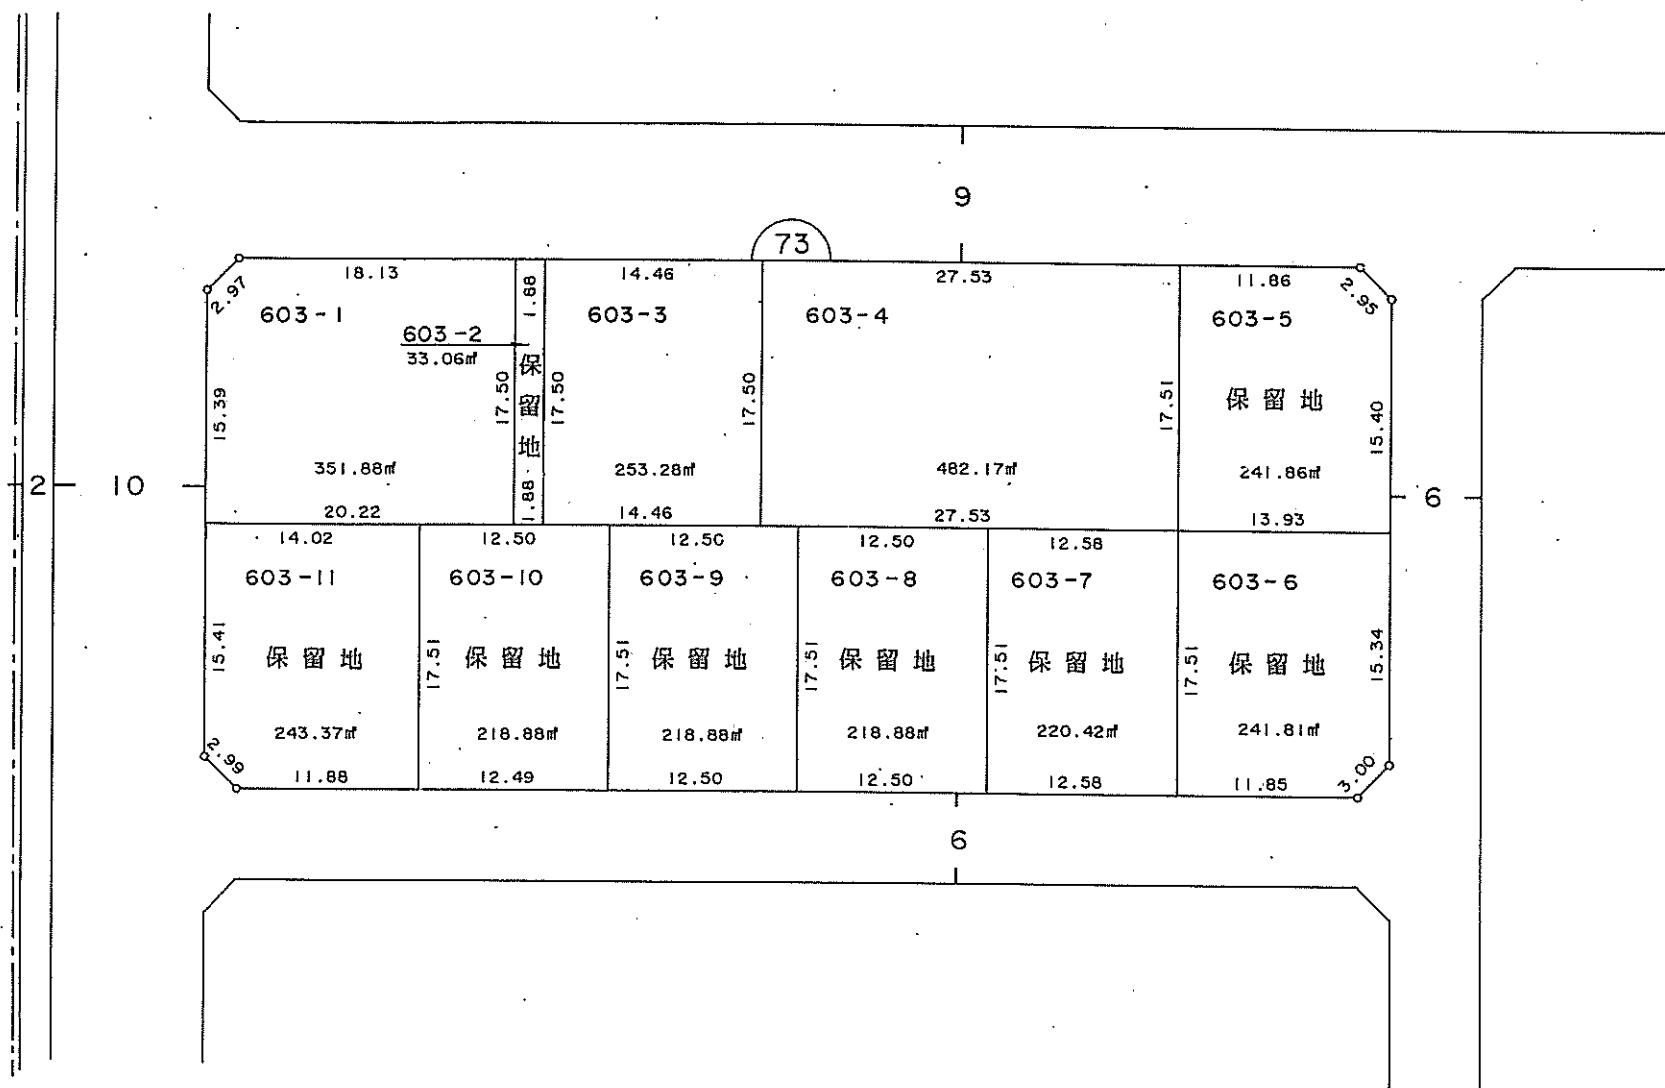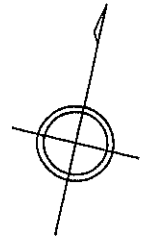

新潟都市計画事業
赤塚駅前土地区画整理事業

換 地 図
みずき野六丁目



縮 尺 500 分之 1

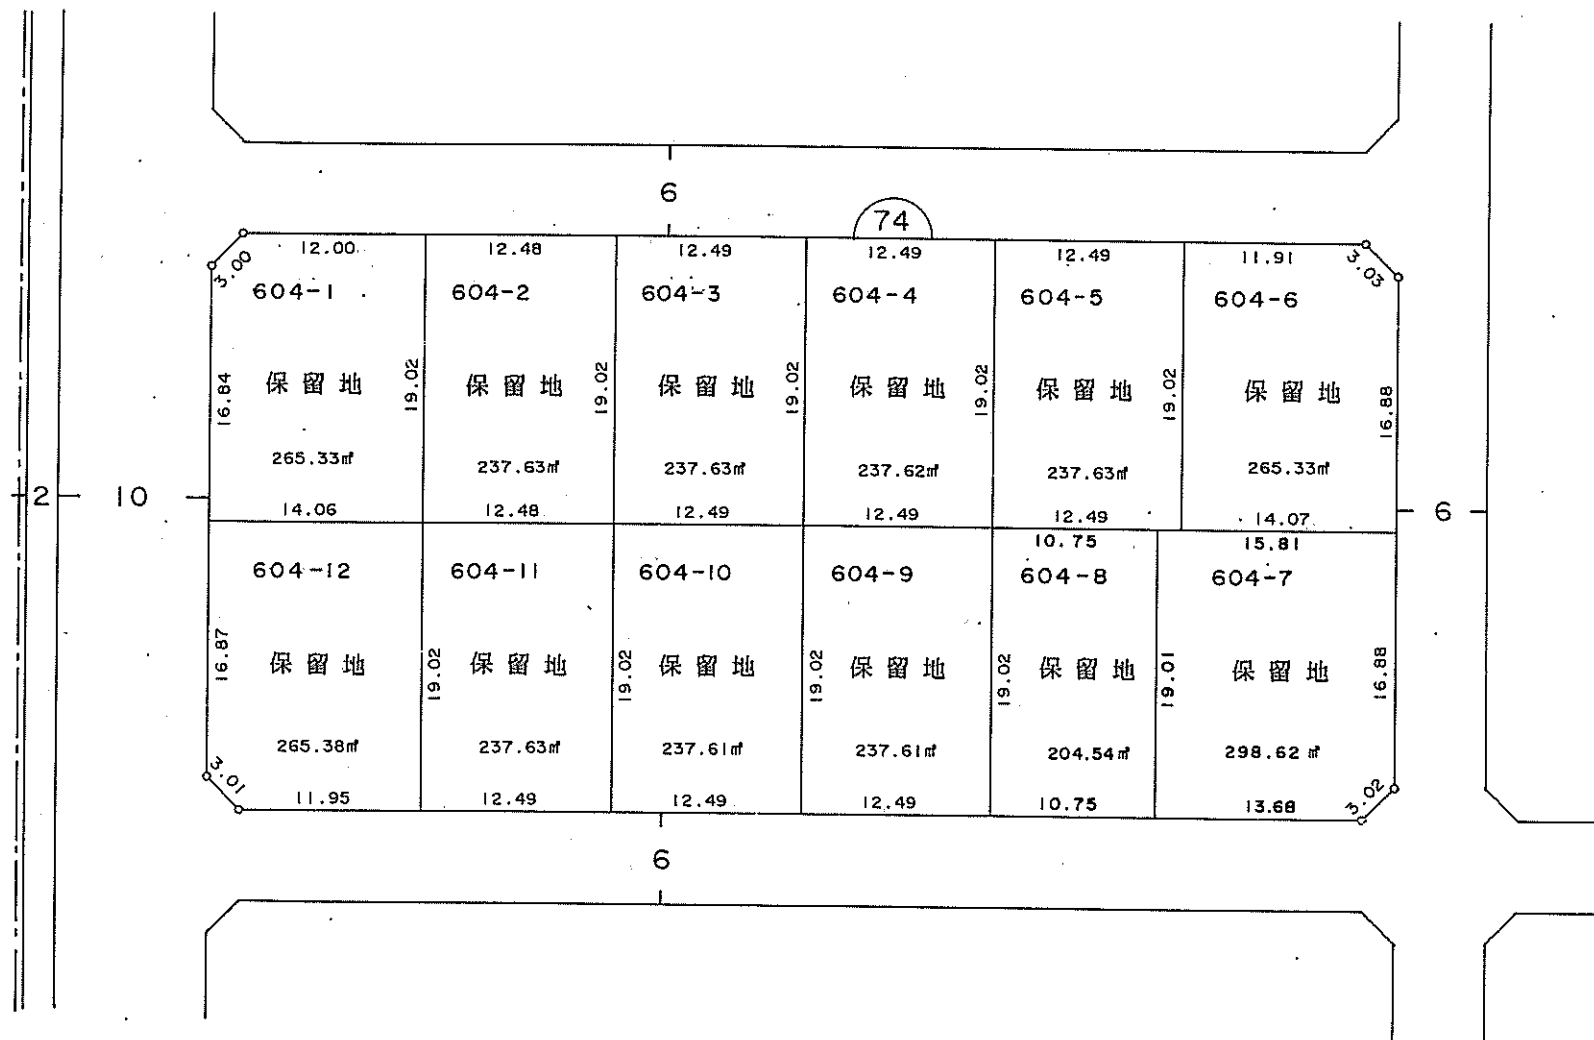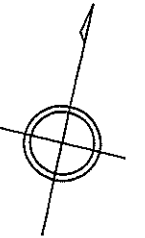

新潟都市計画事業
赤塚駅前土地区画整理事業

換 地 図
みずき野六丁目



縮 尺 500 分之 1

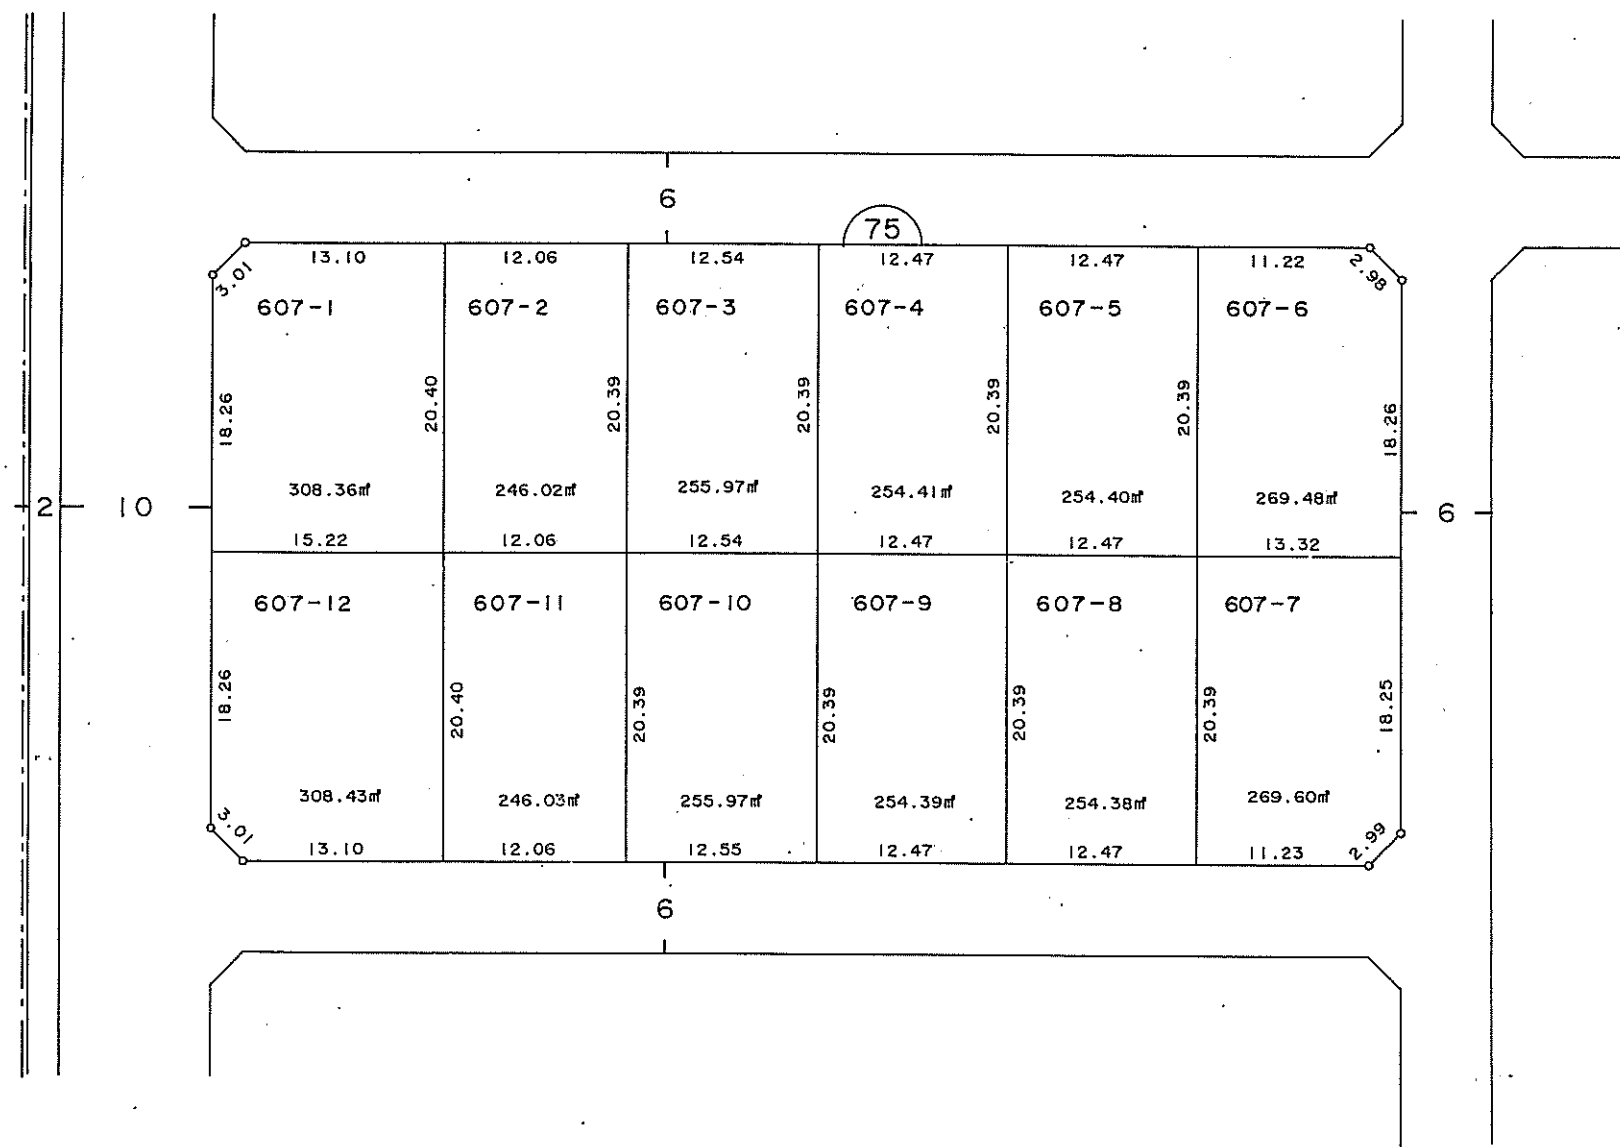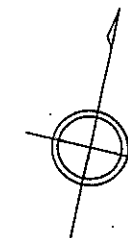

新潟都市計画事業
赤塚駅前土地区画整理事業

換 地 図
みずき野六丁目



縮 尺 500 分之 1

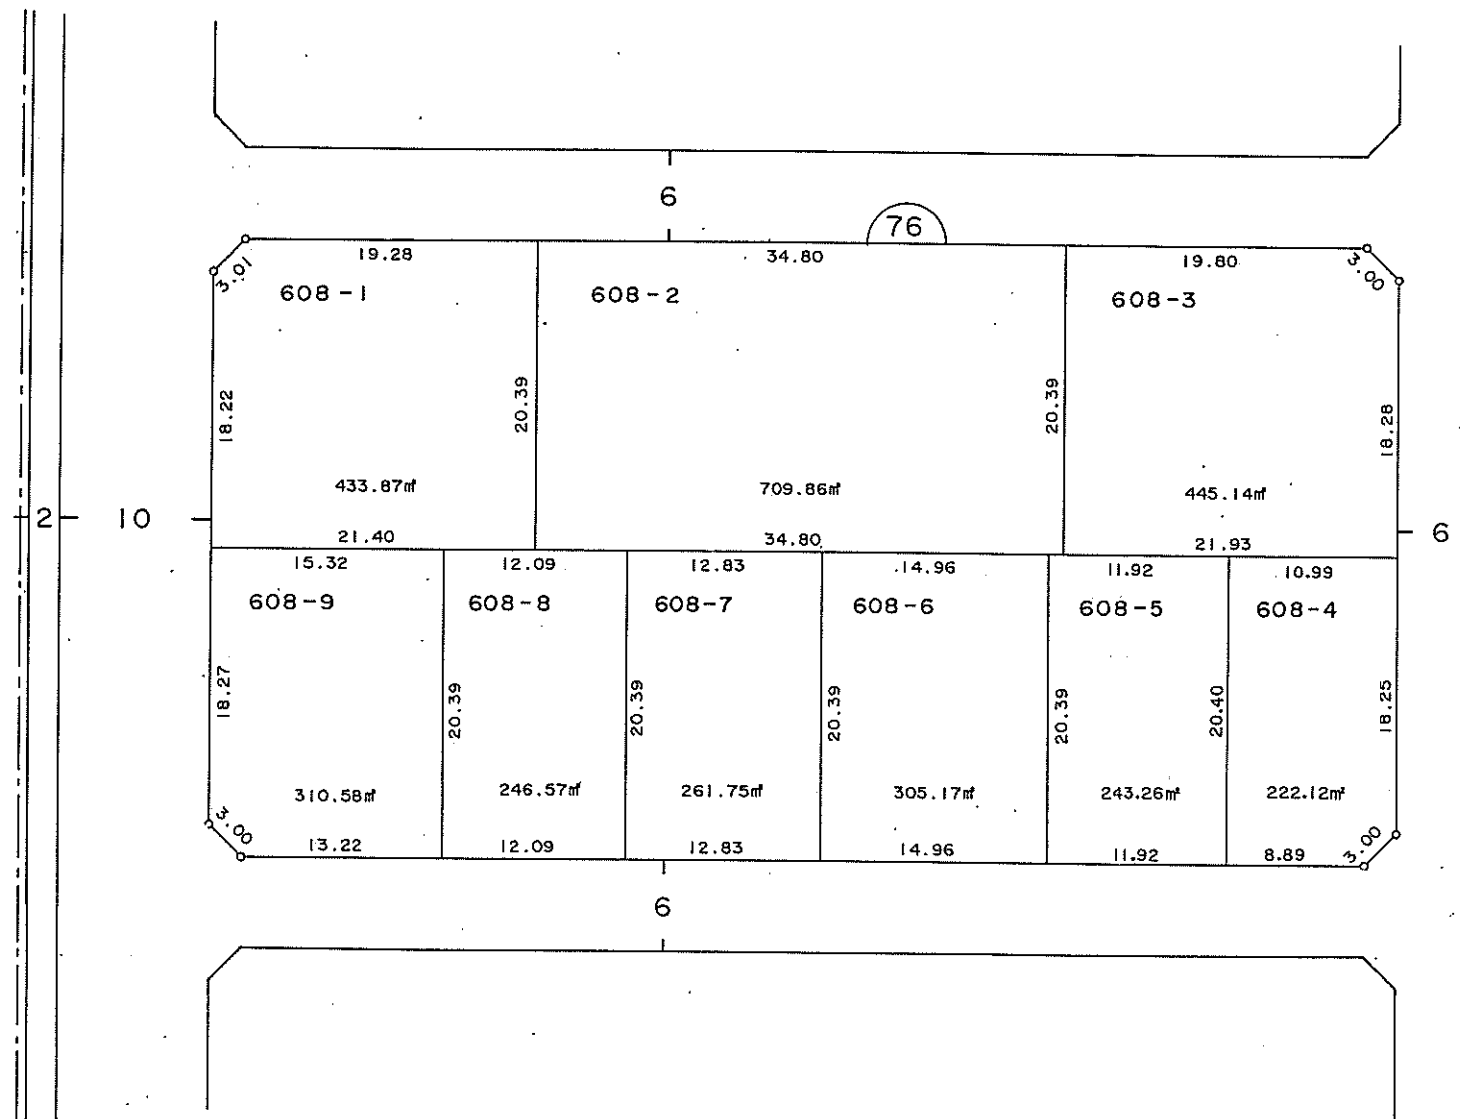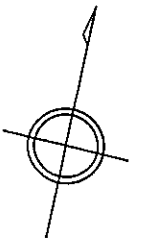

新潟都市計画事業
赤塚駅前土地区画整理事業

換 地 図
みずき野六丁目



縮 尺 500 分之 1

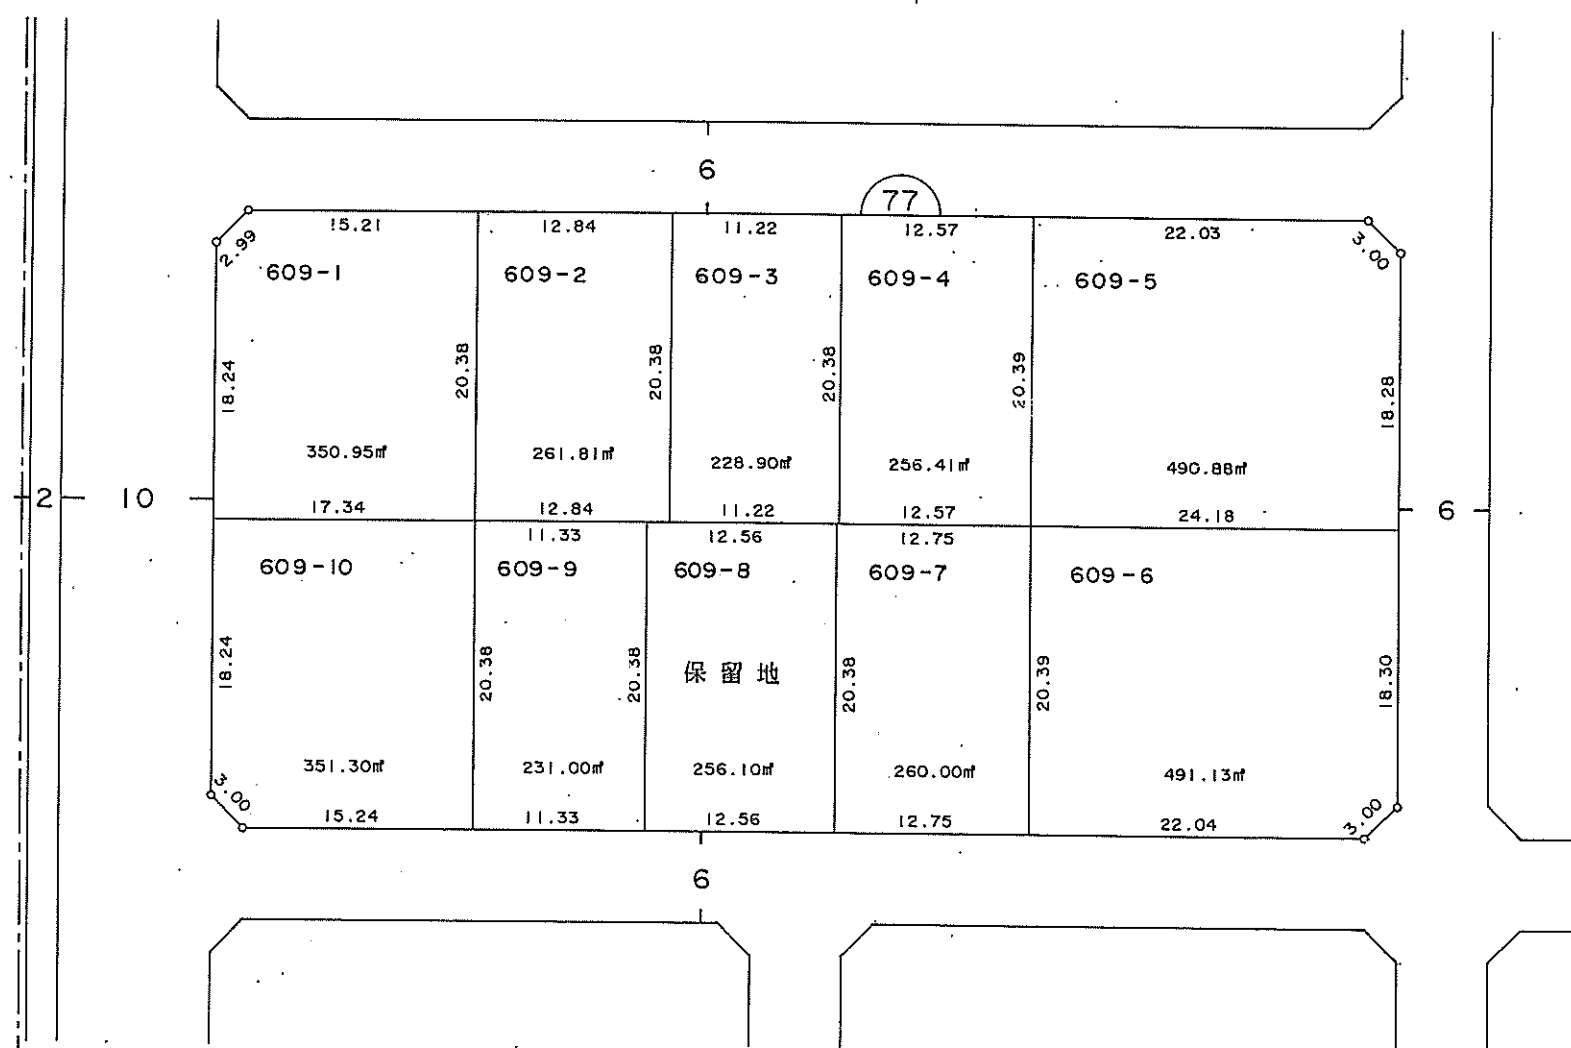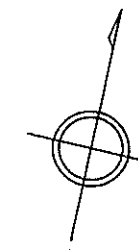


新潟都市計画事業
赤塚駅前土地区画整理事業

換 地 図
みずき野六丁目

縮 尺 500 分之 1

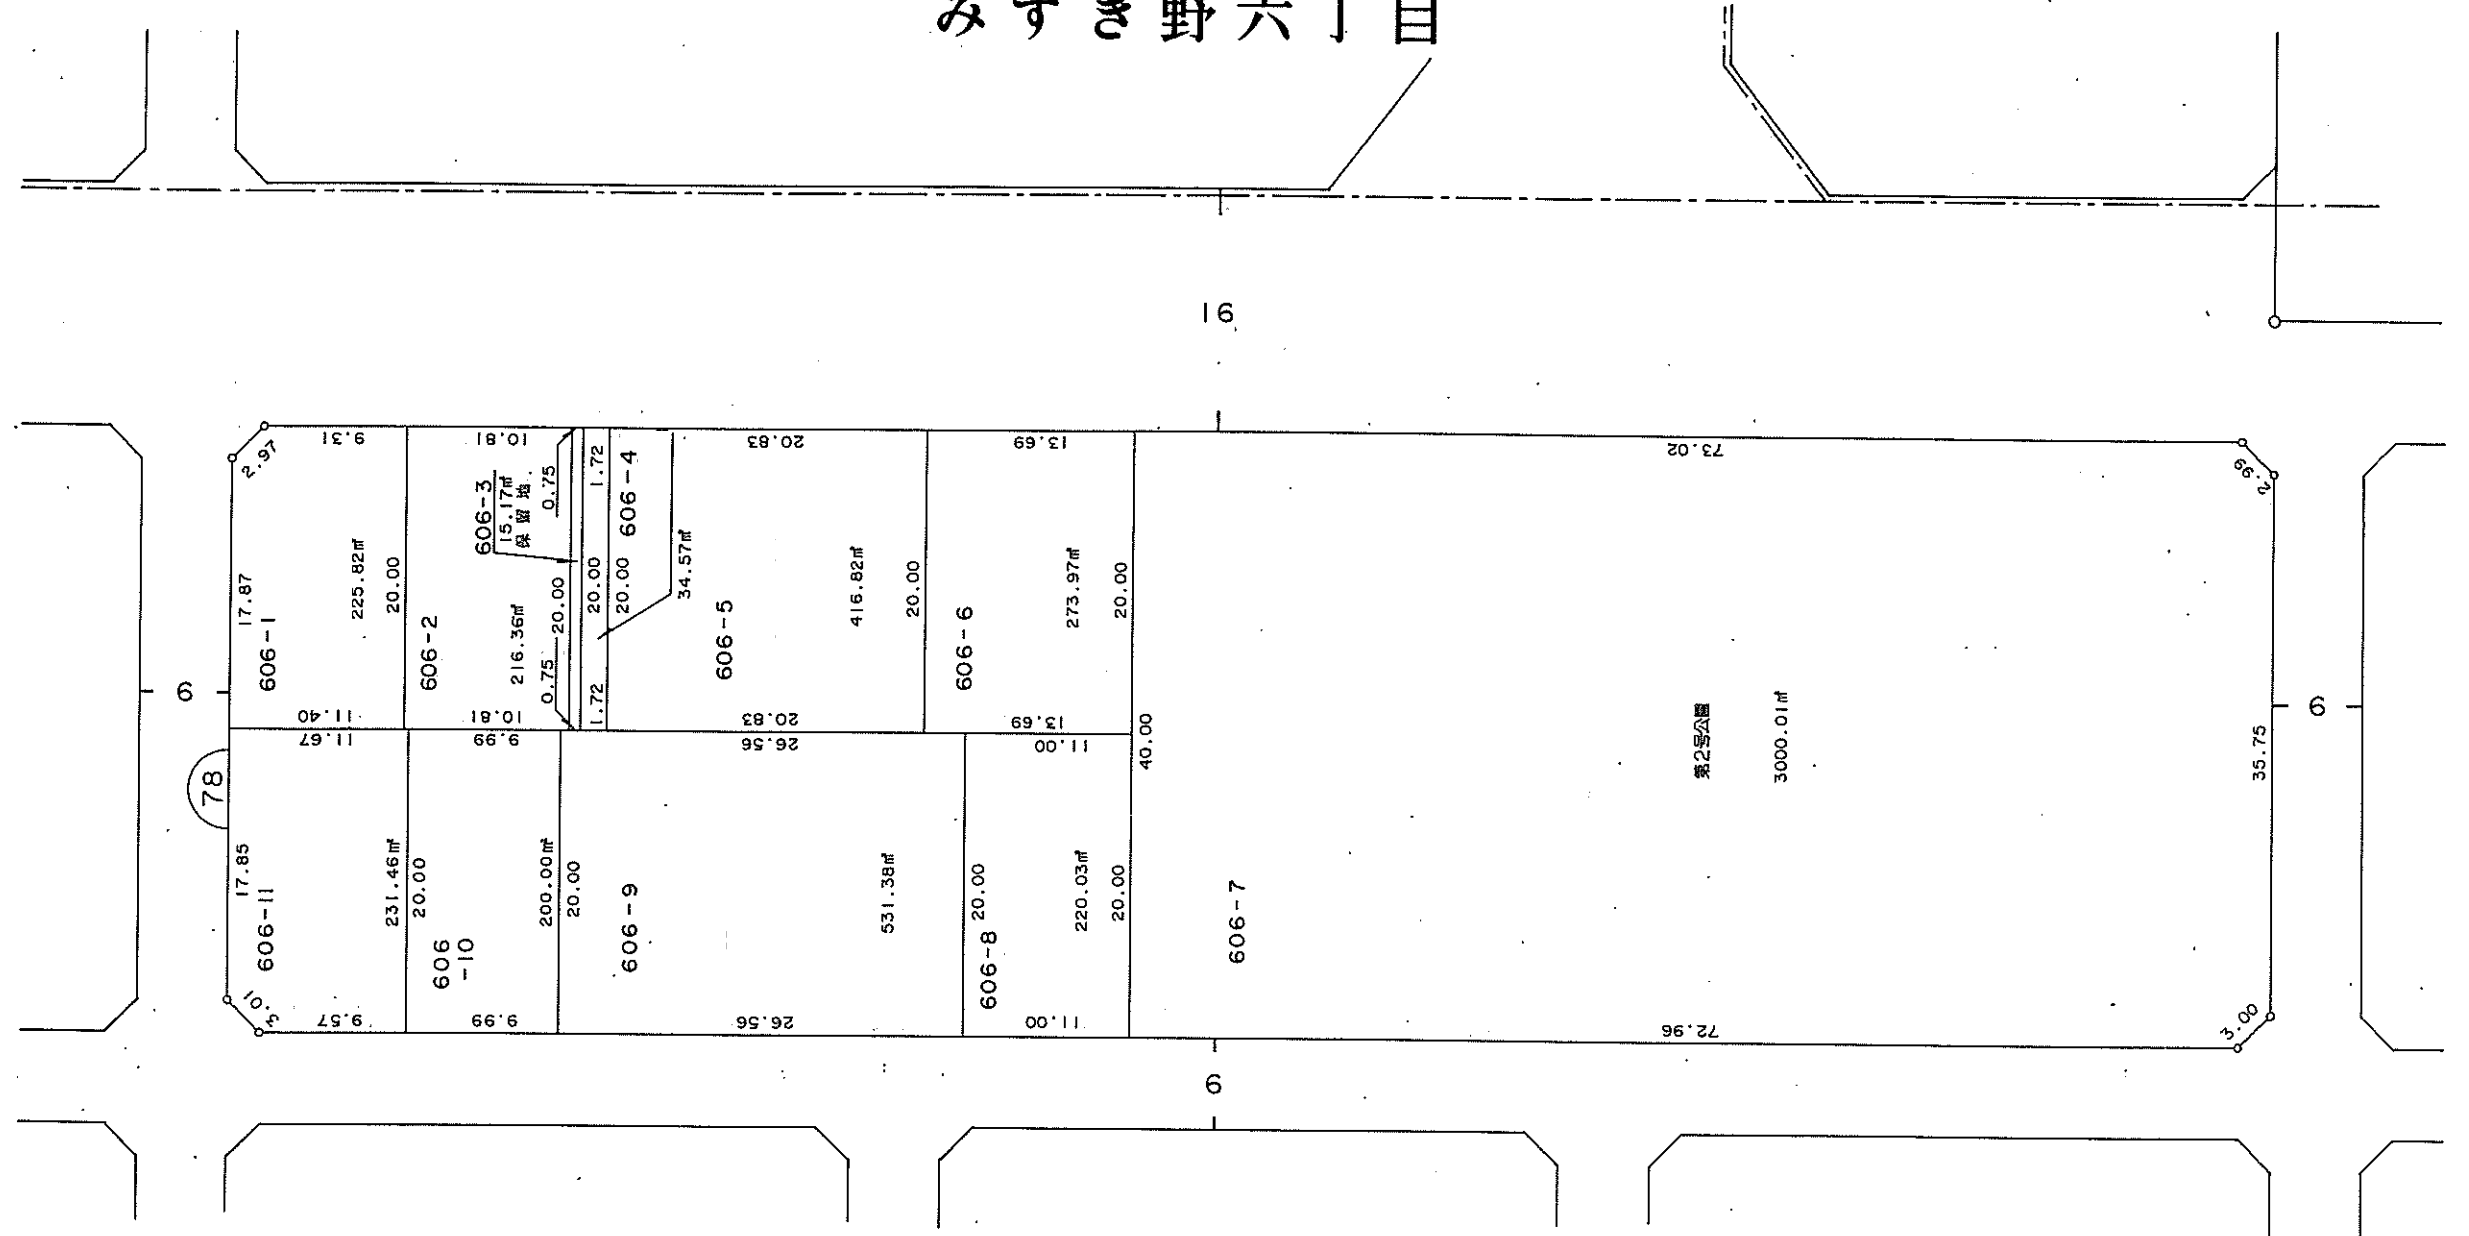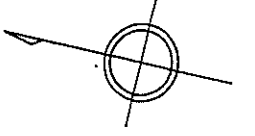

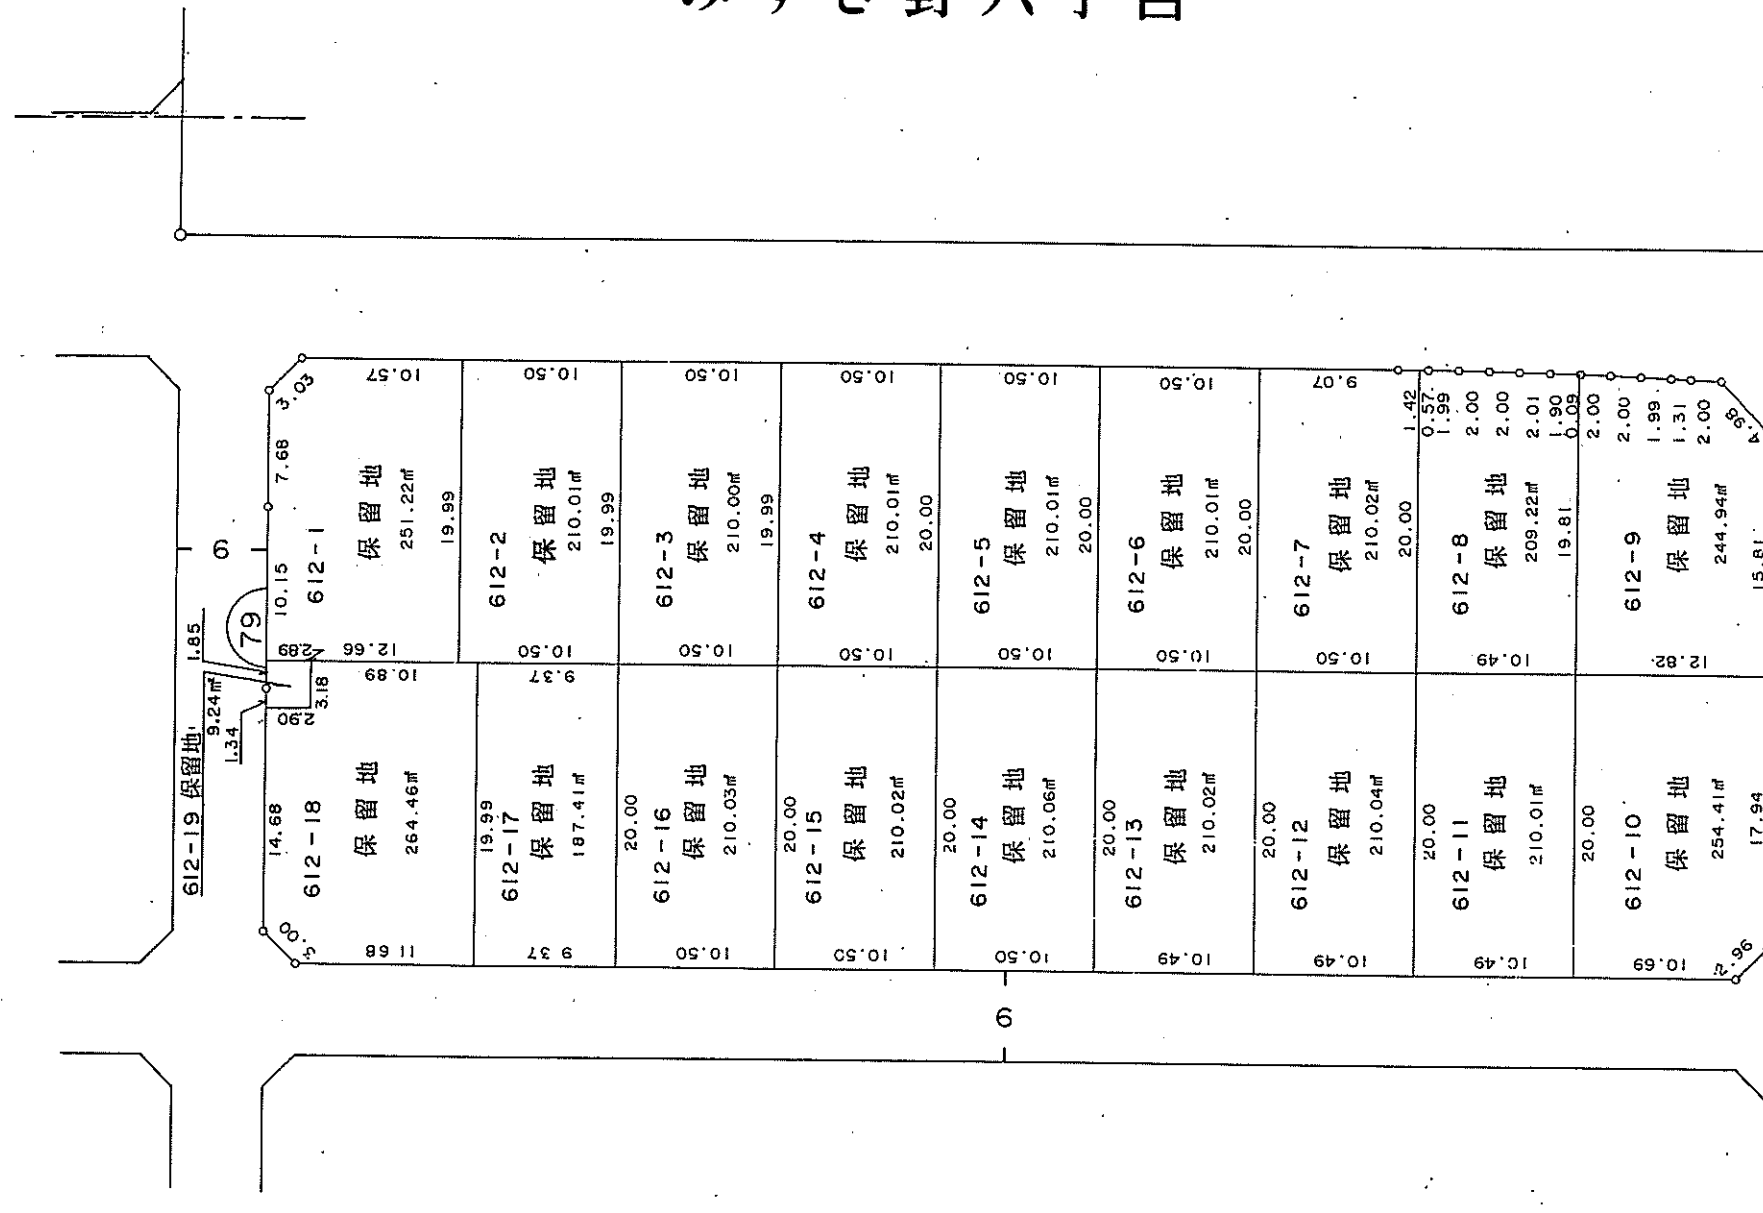


新潟都市計画事業

赤塚駅前土地区画整理事業

換 地 図

縮 尺 500 分之 1

みずき野六丁目

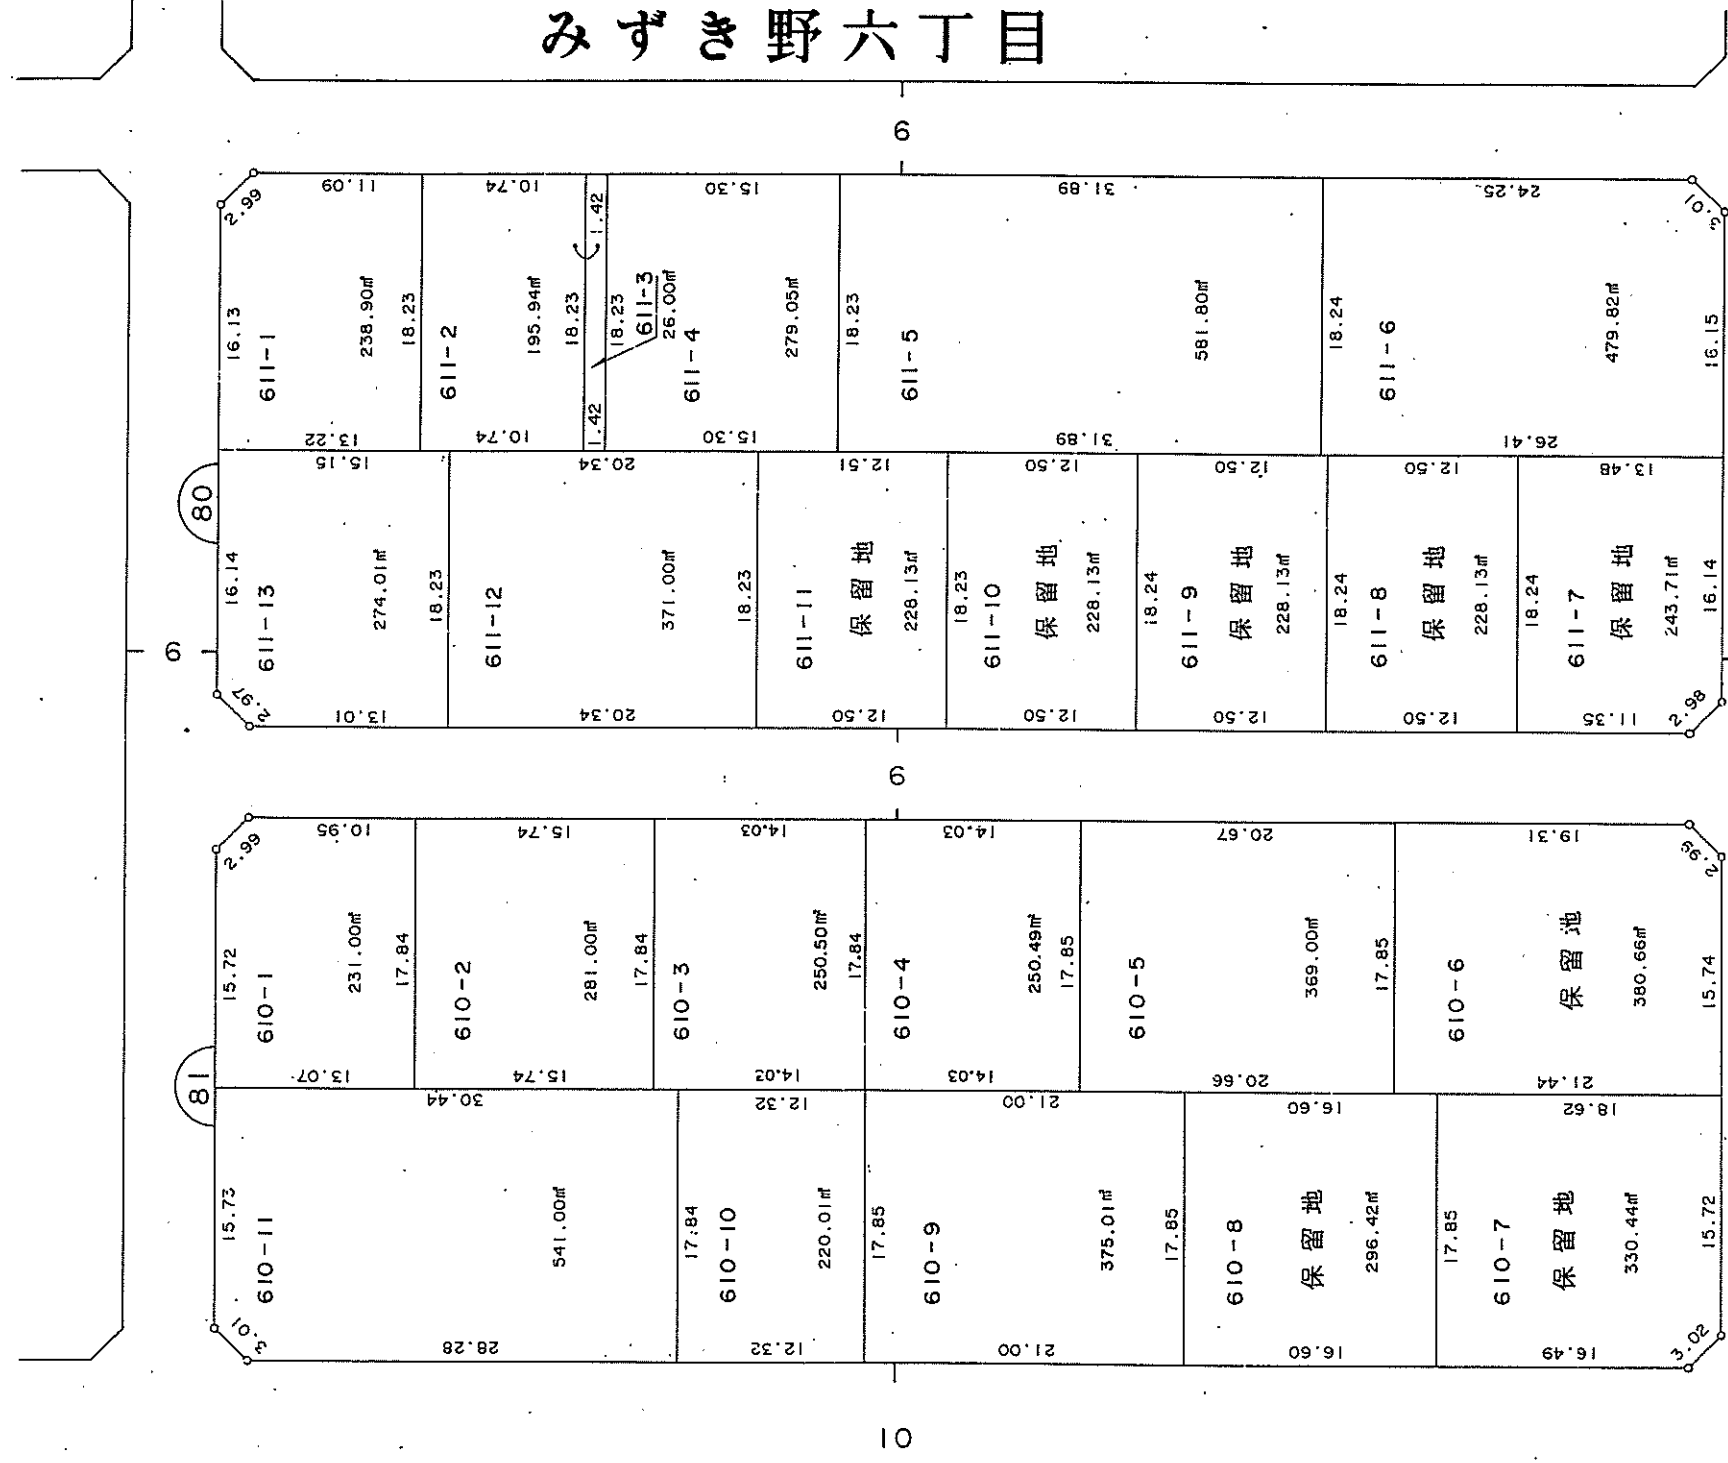

新潟都市計画事業
赤塚駅前土地区画整理事業

換 地 図
みずき野六丁目

縮 尺 500 分之 1

