



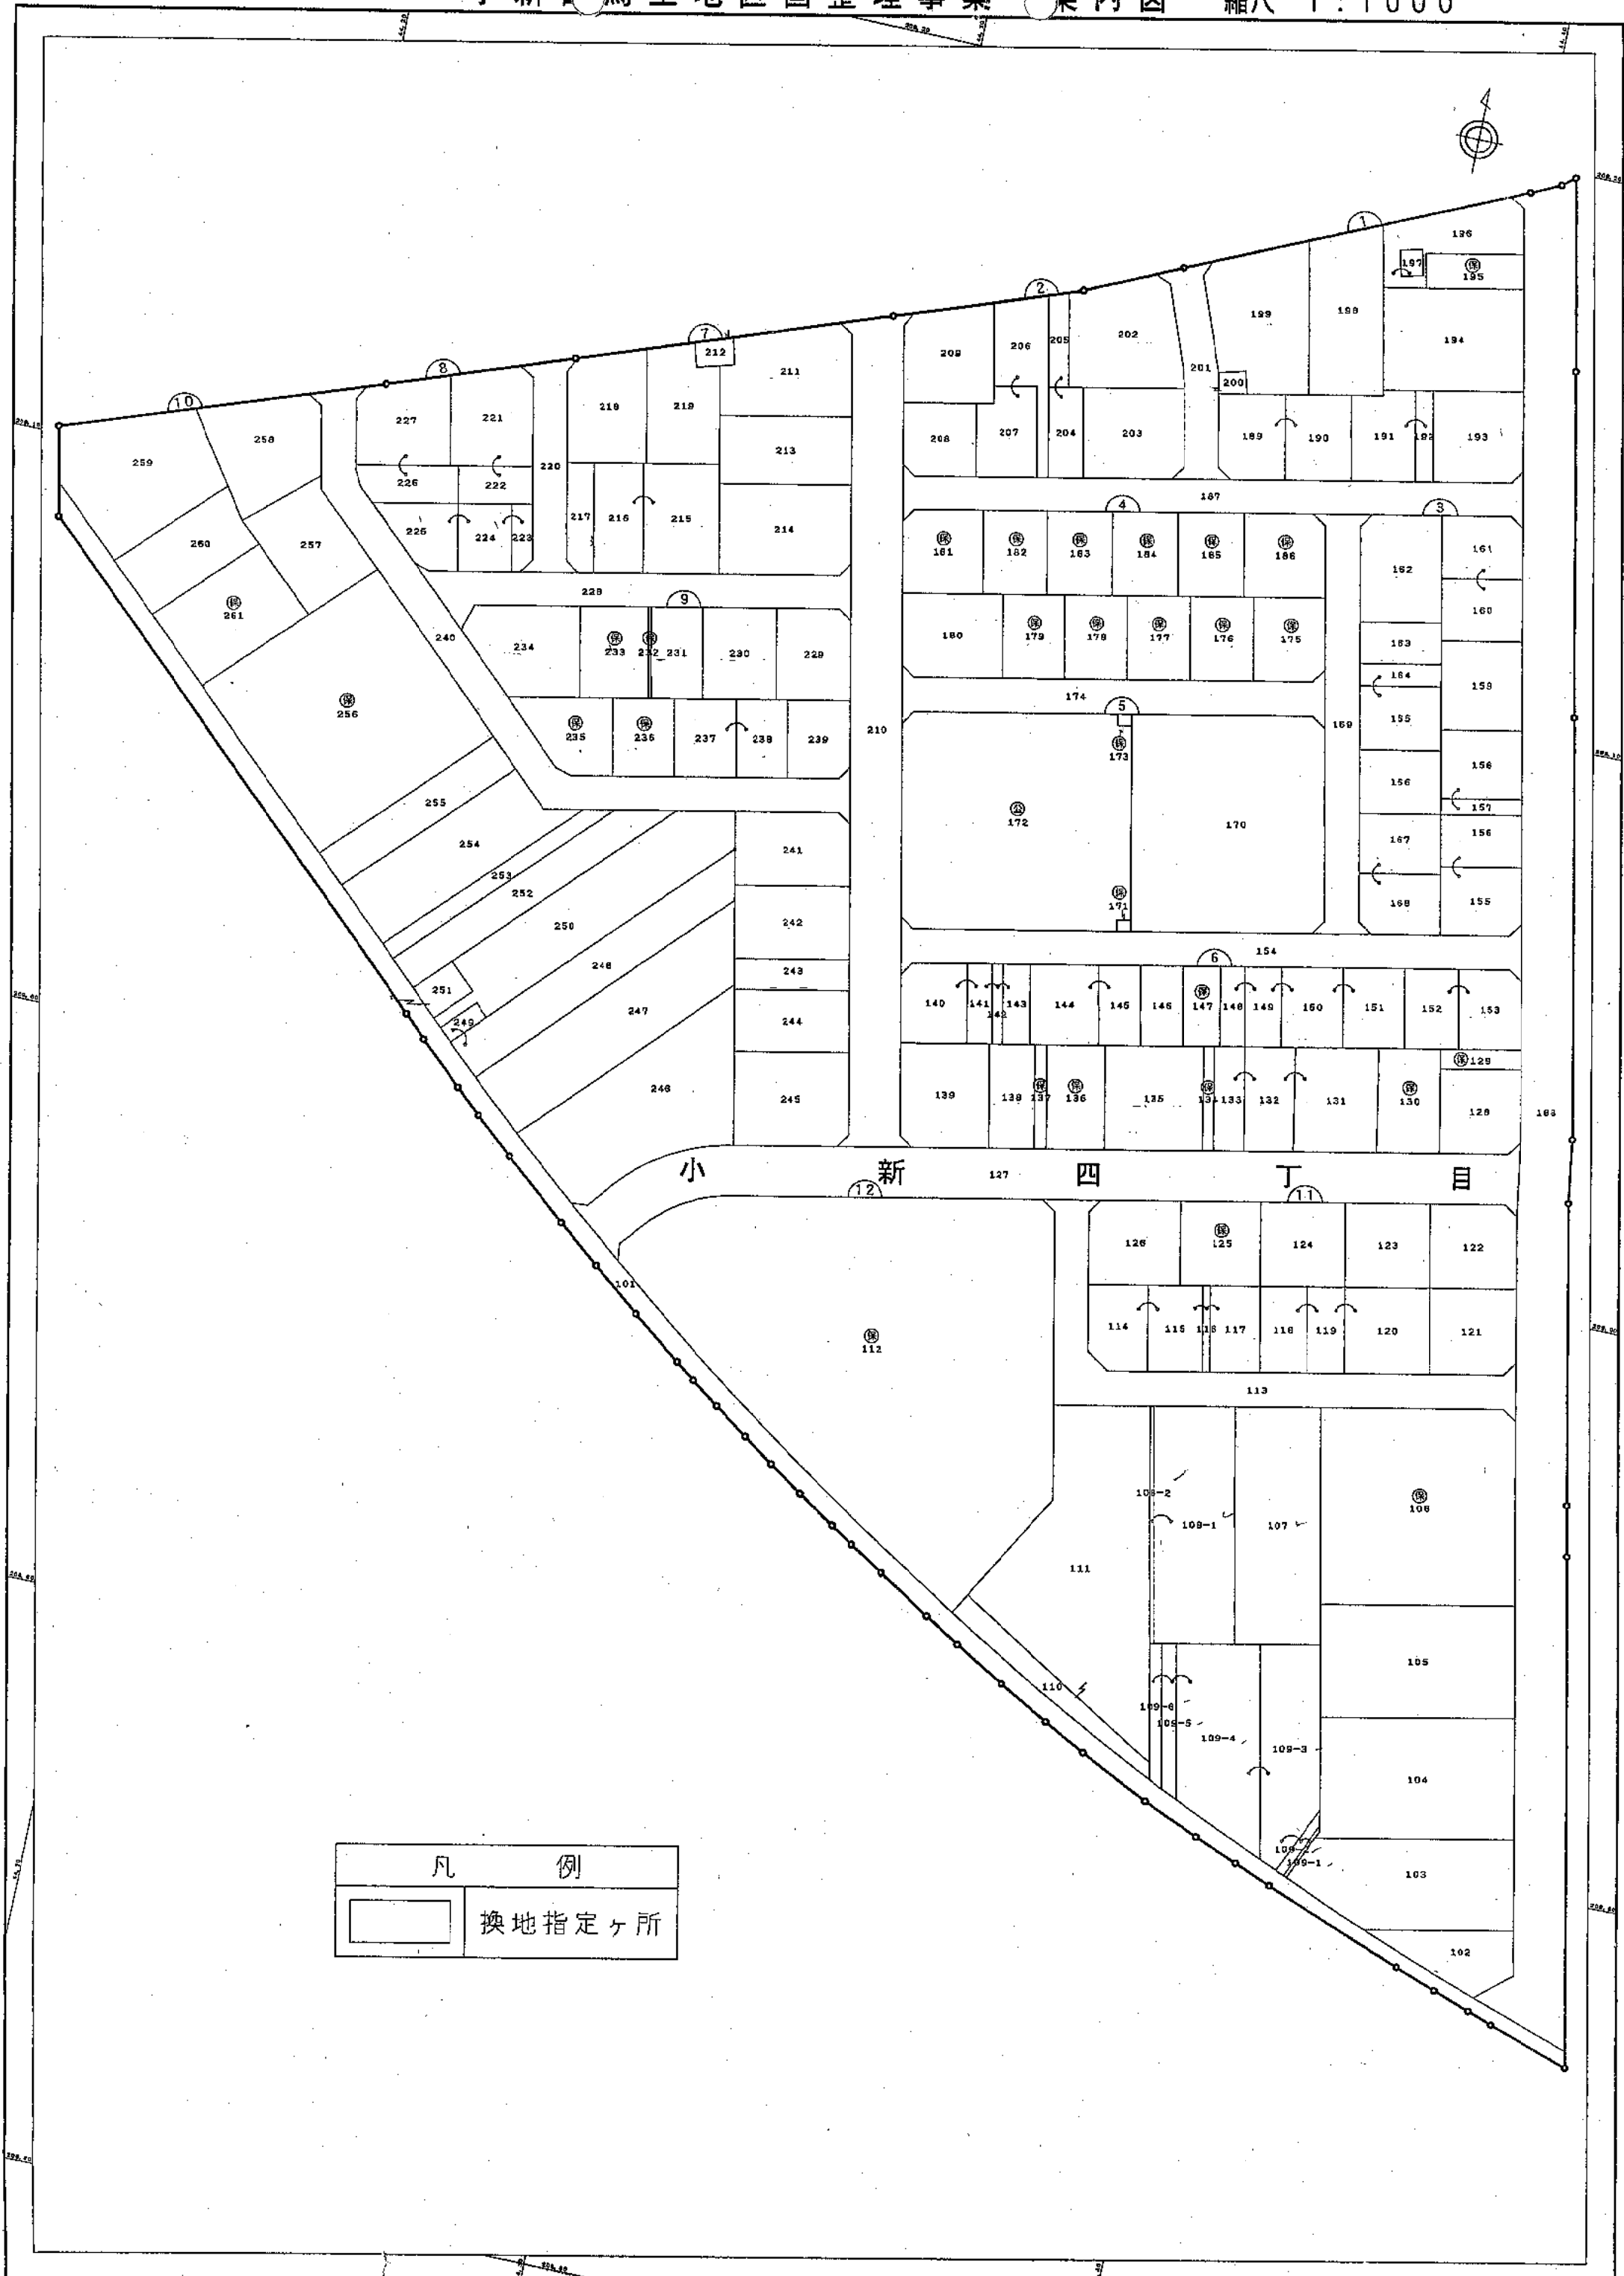

新潟市 小新四丁目




換
地
図

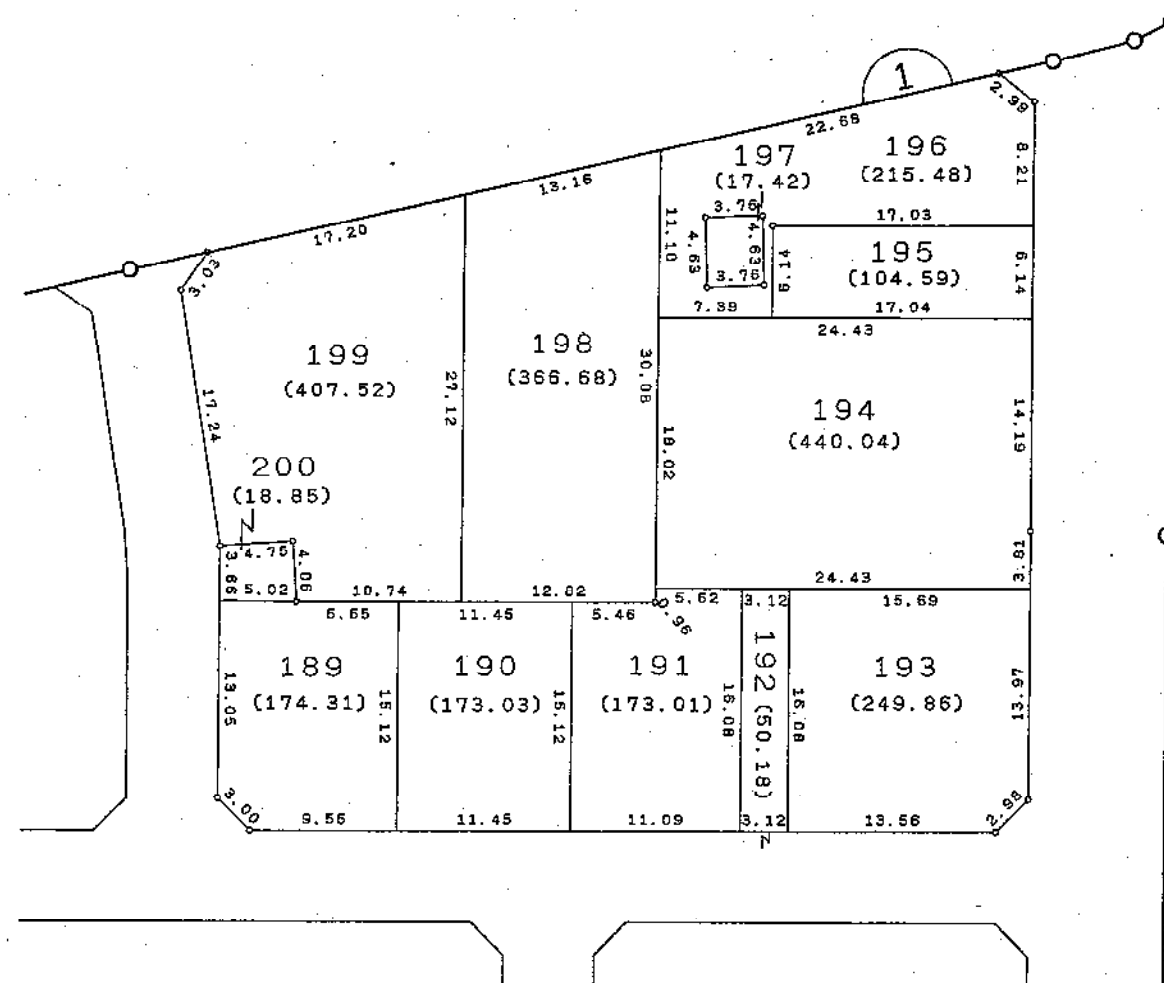


縮尺 1 : 500

新潟市 小新四丁目

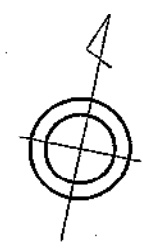

換地
図

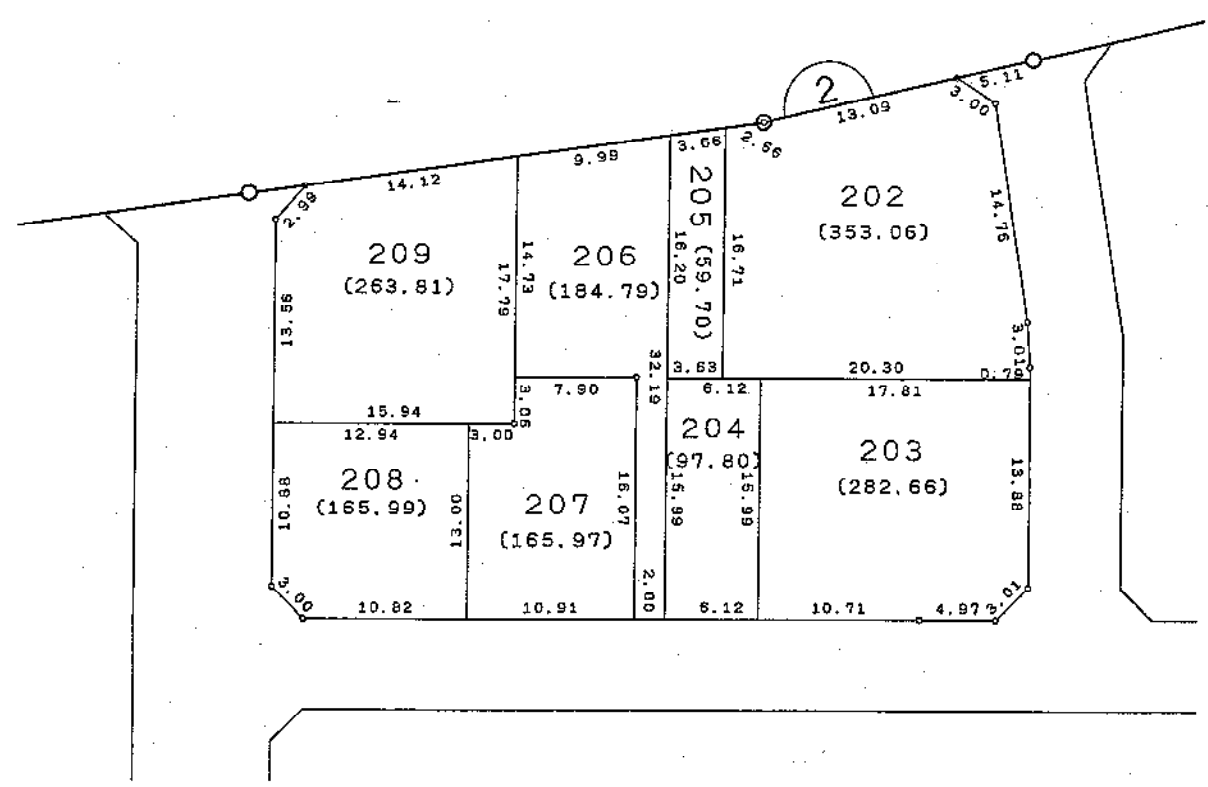


縮尺 1 : 500

新潟市 小新四丁目




換
地
図

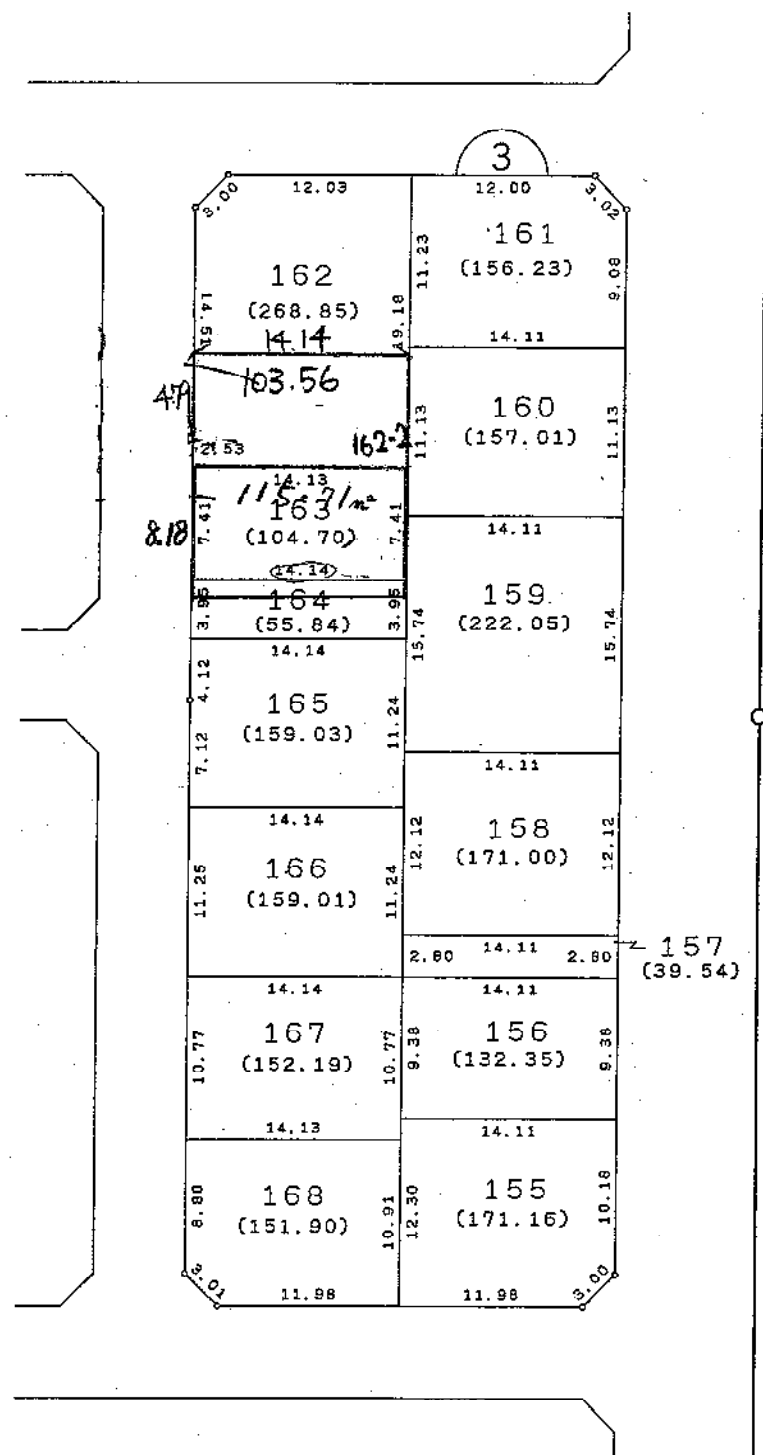


縮尺 1 : 500

新潟市 小新四丁目

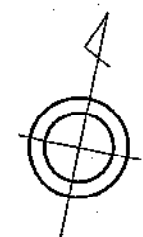


換地
図

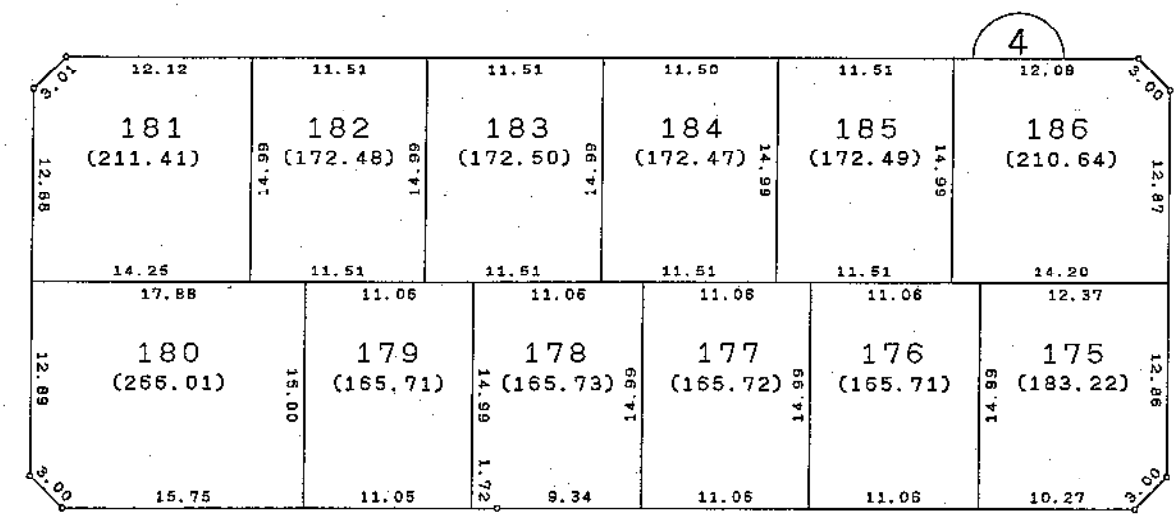


縮尺 1 : 500


新潟市 小新四丁目

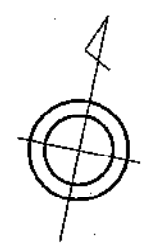


換
地
図

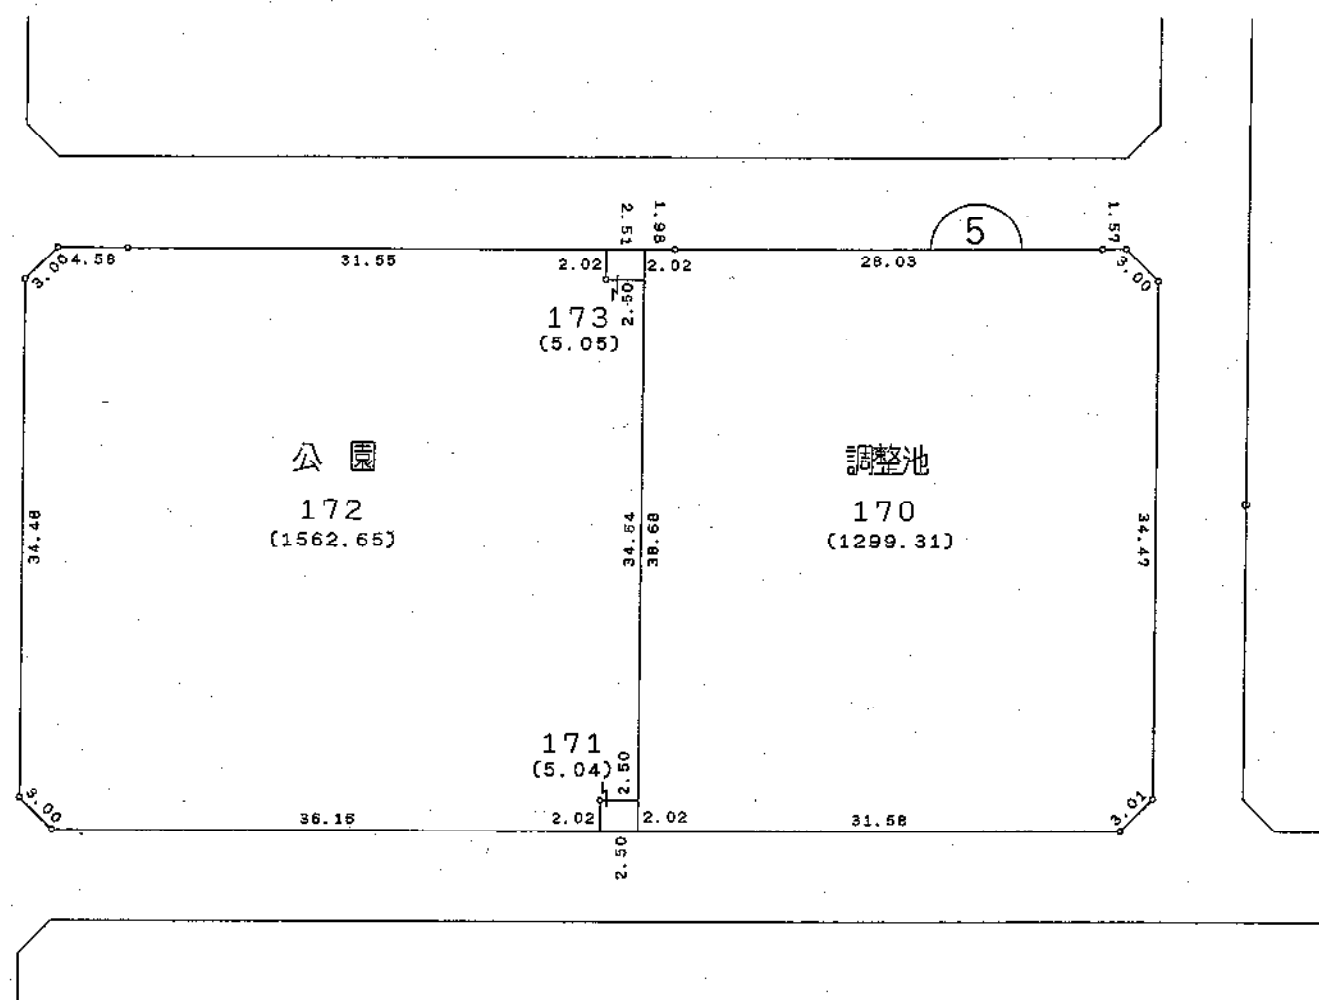


縮尺 1 : 500

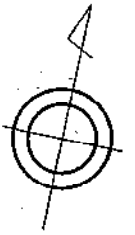


換地
図

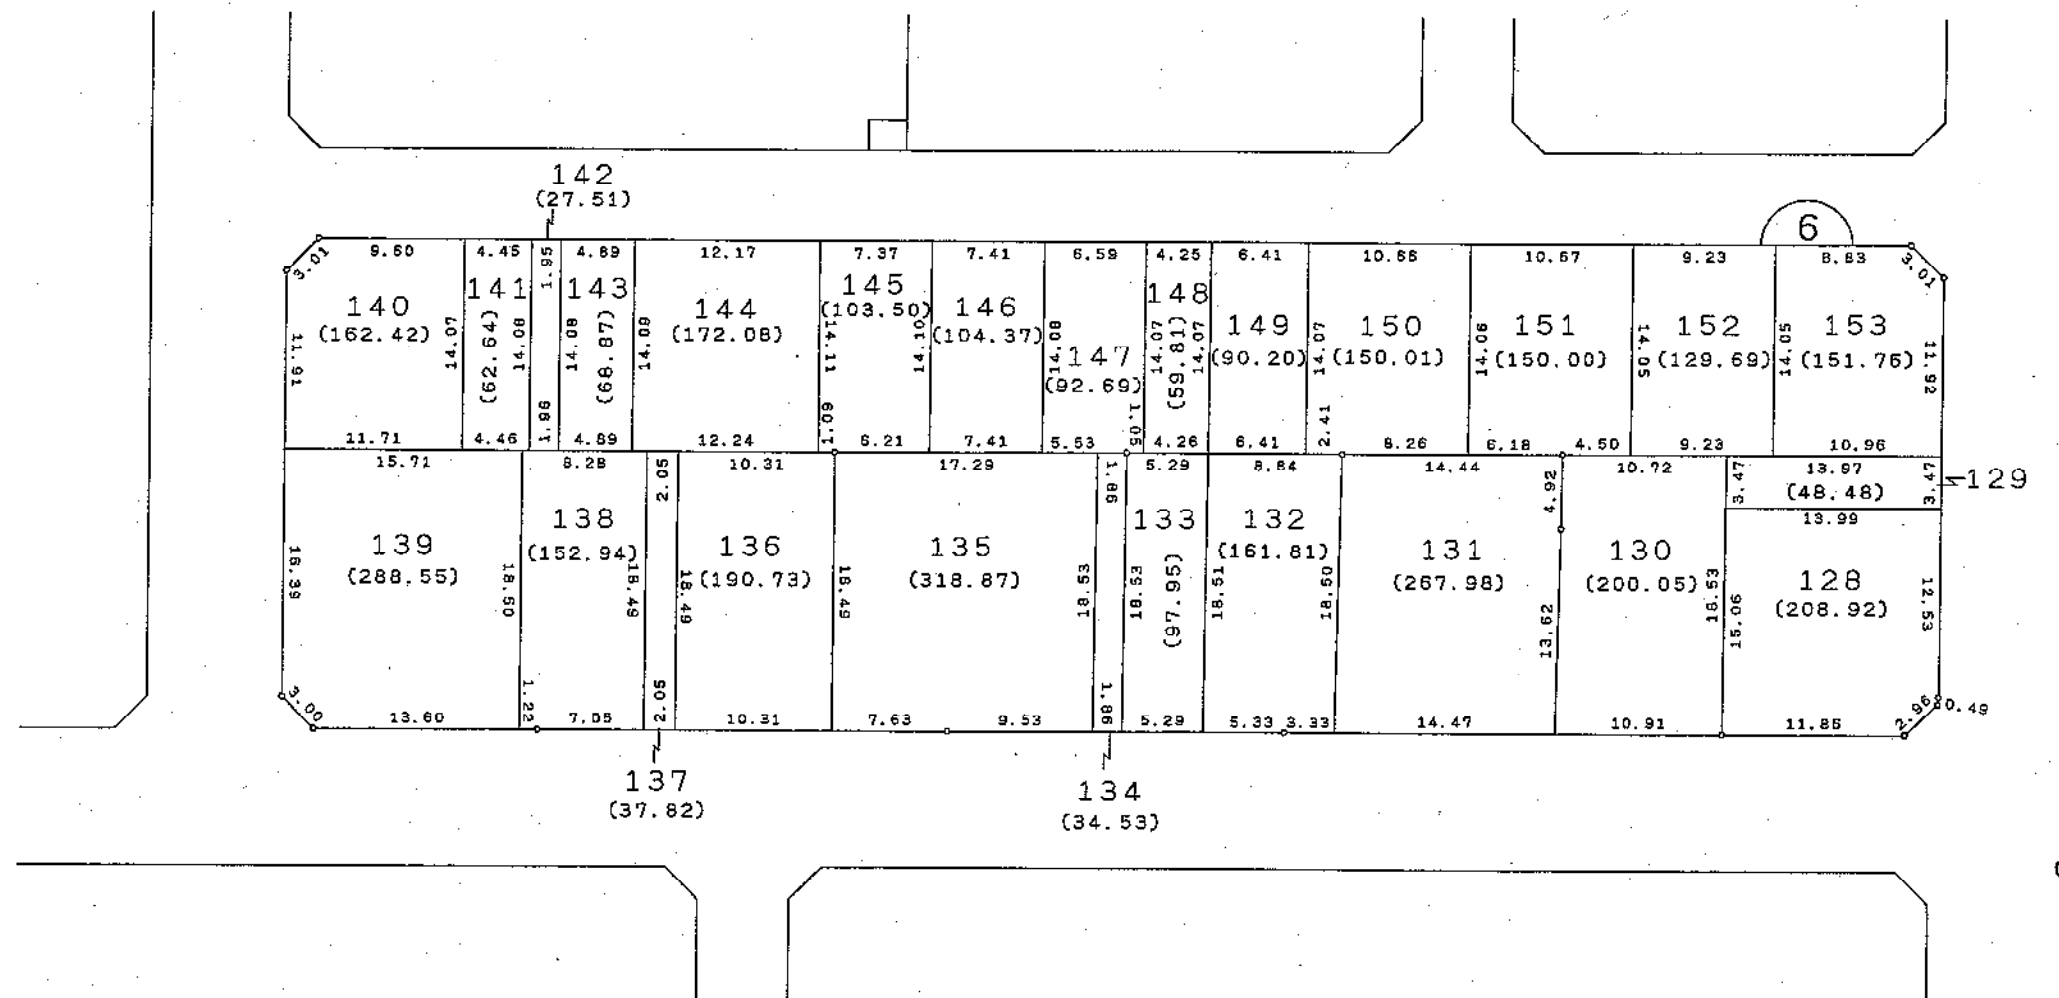

新潟市 小新四丁目

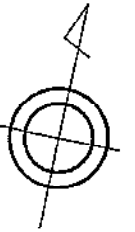


換
地
図

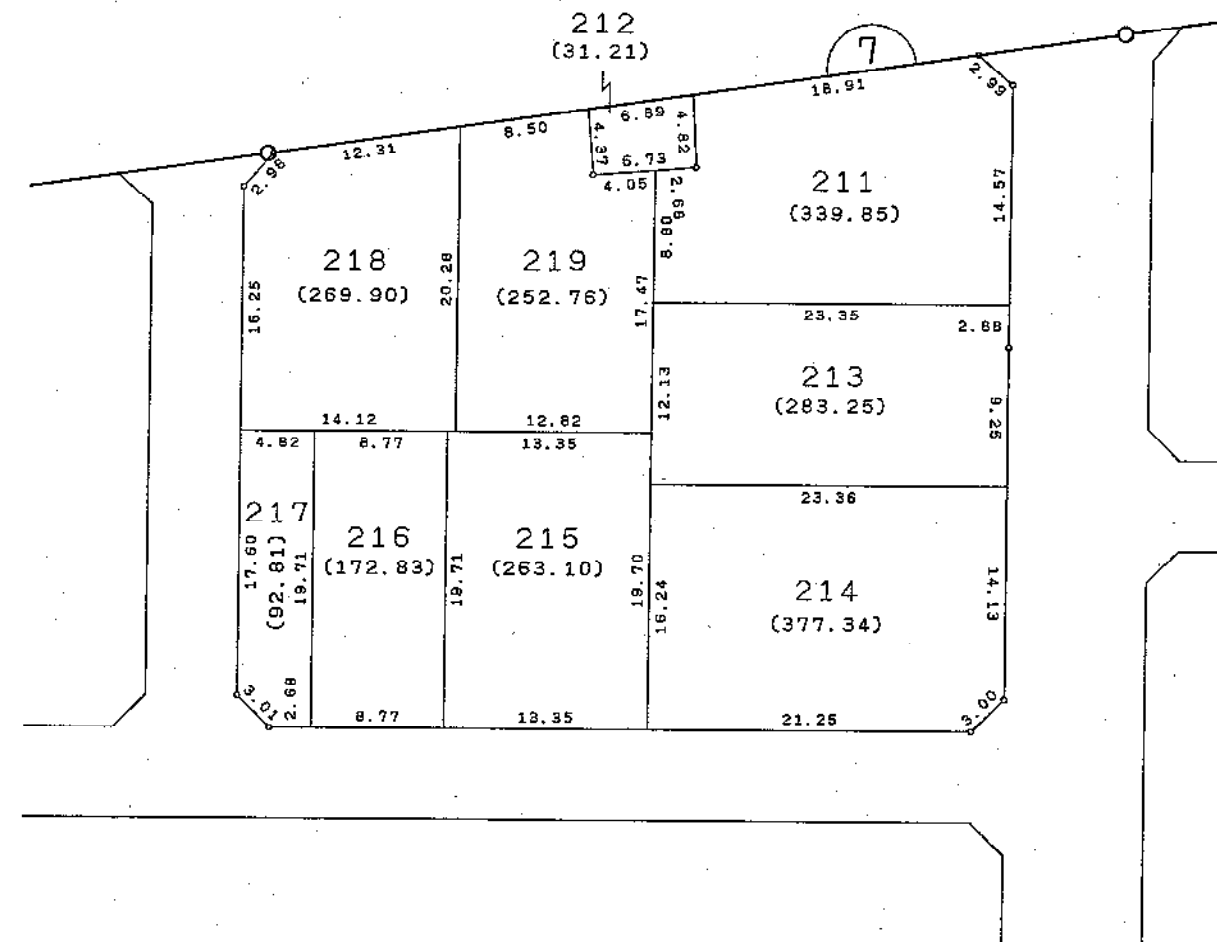


縮尺 1 : 500

新潟市 小新四丁目

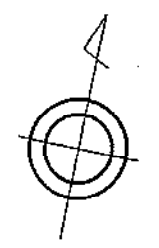


換
地
図

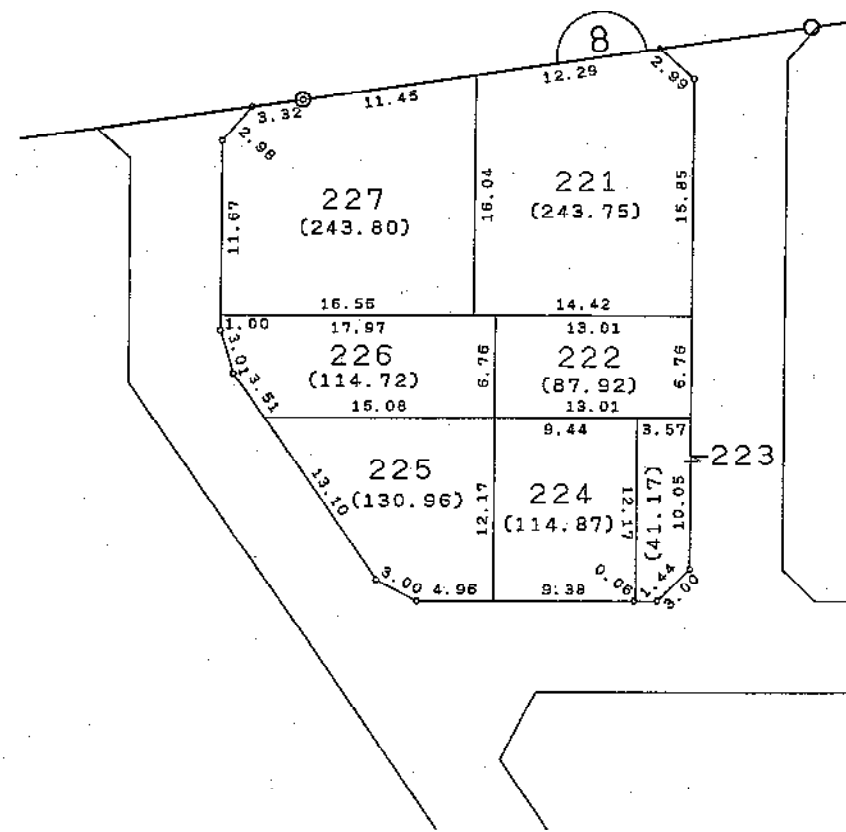


縮尺 1 : 500

新潟市 小新四丁目


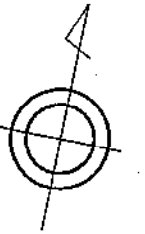


換
地
図

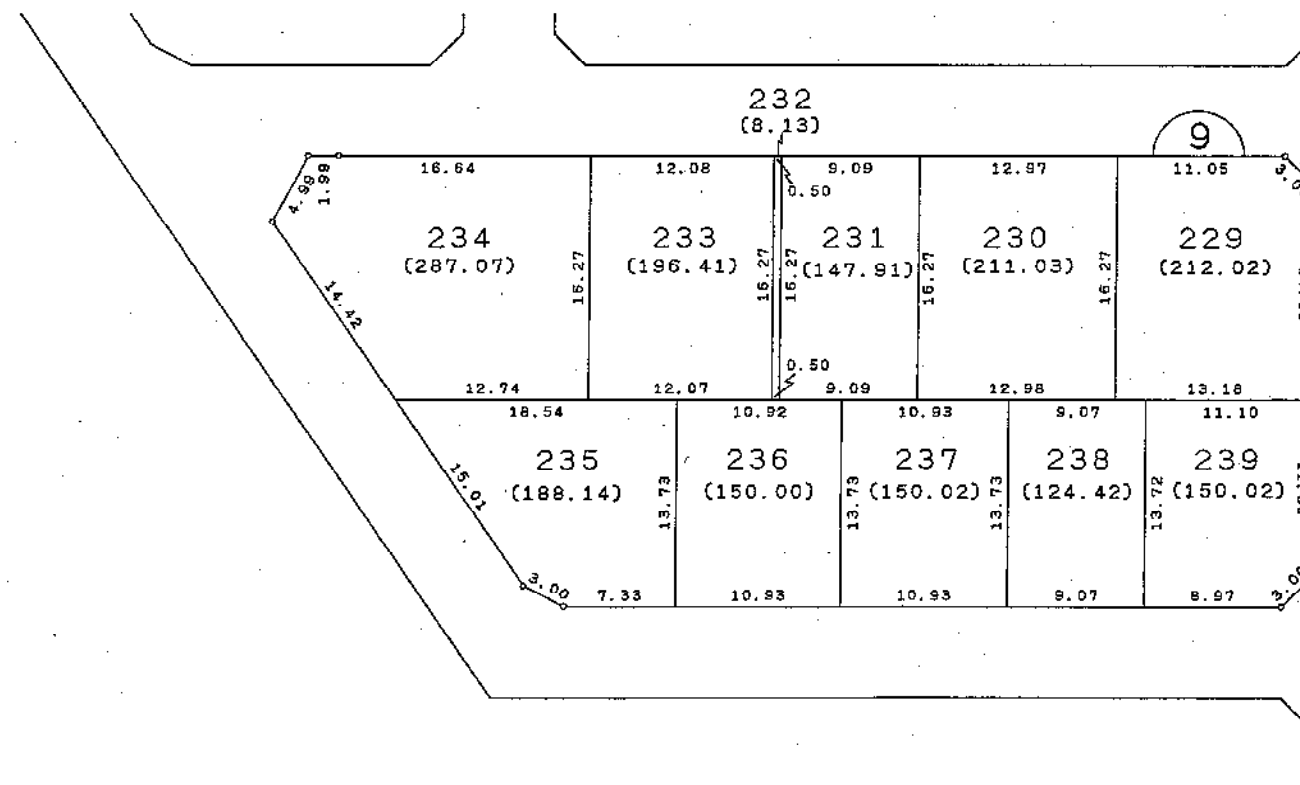

縮尺 1 : 500


新潟市 小新四丁目

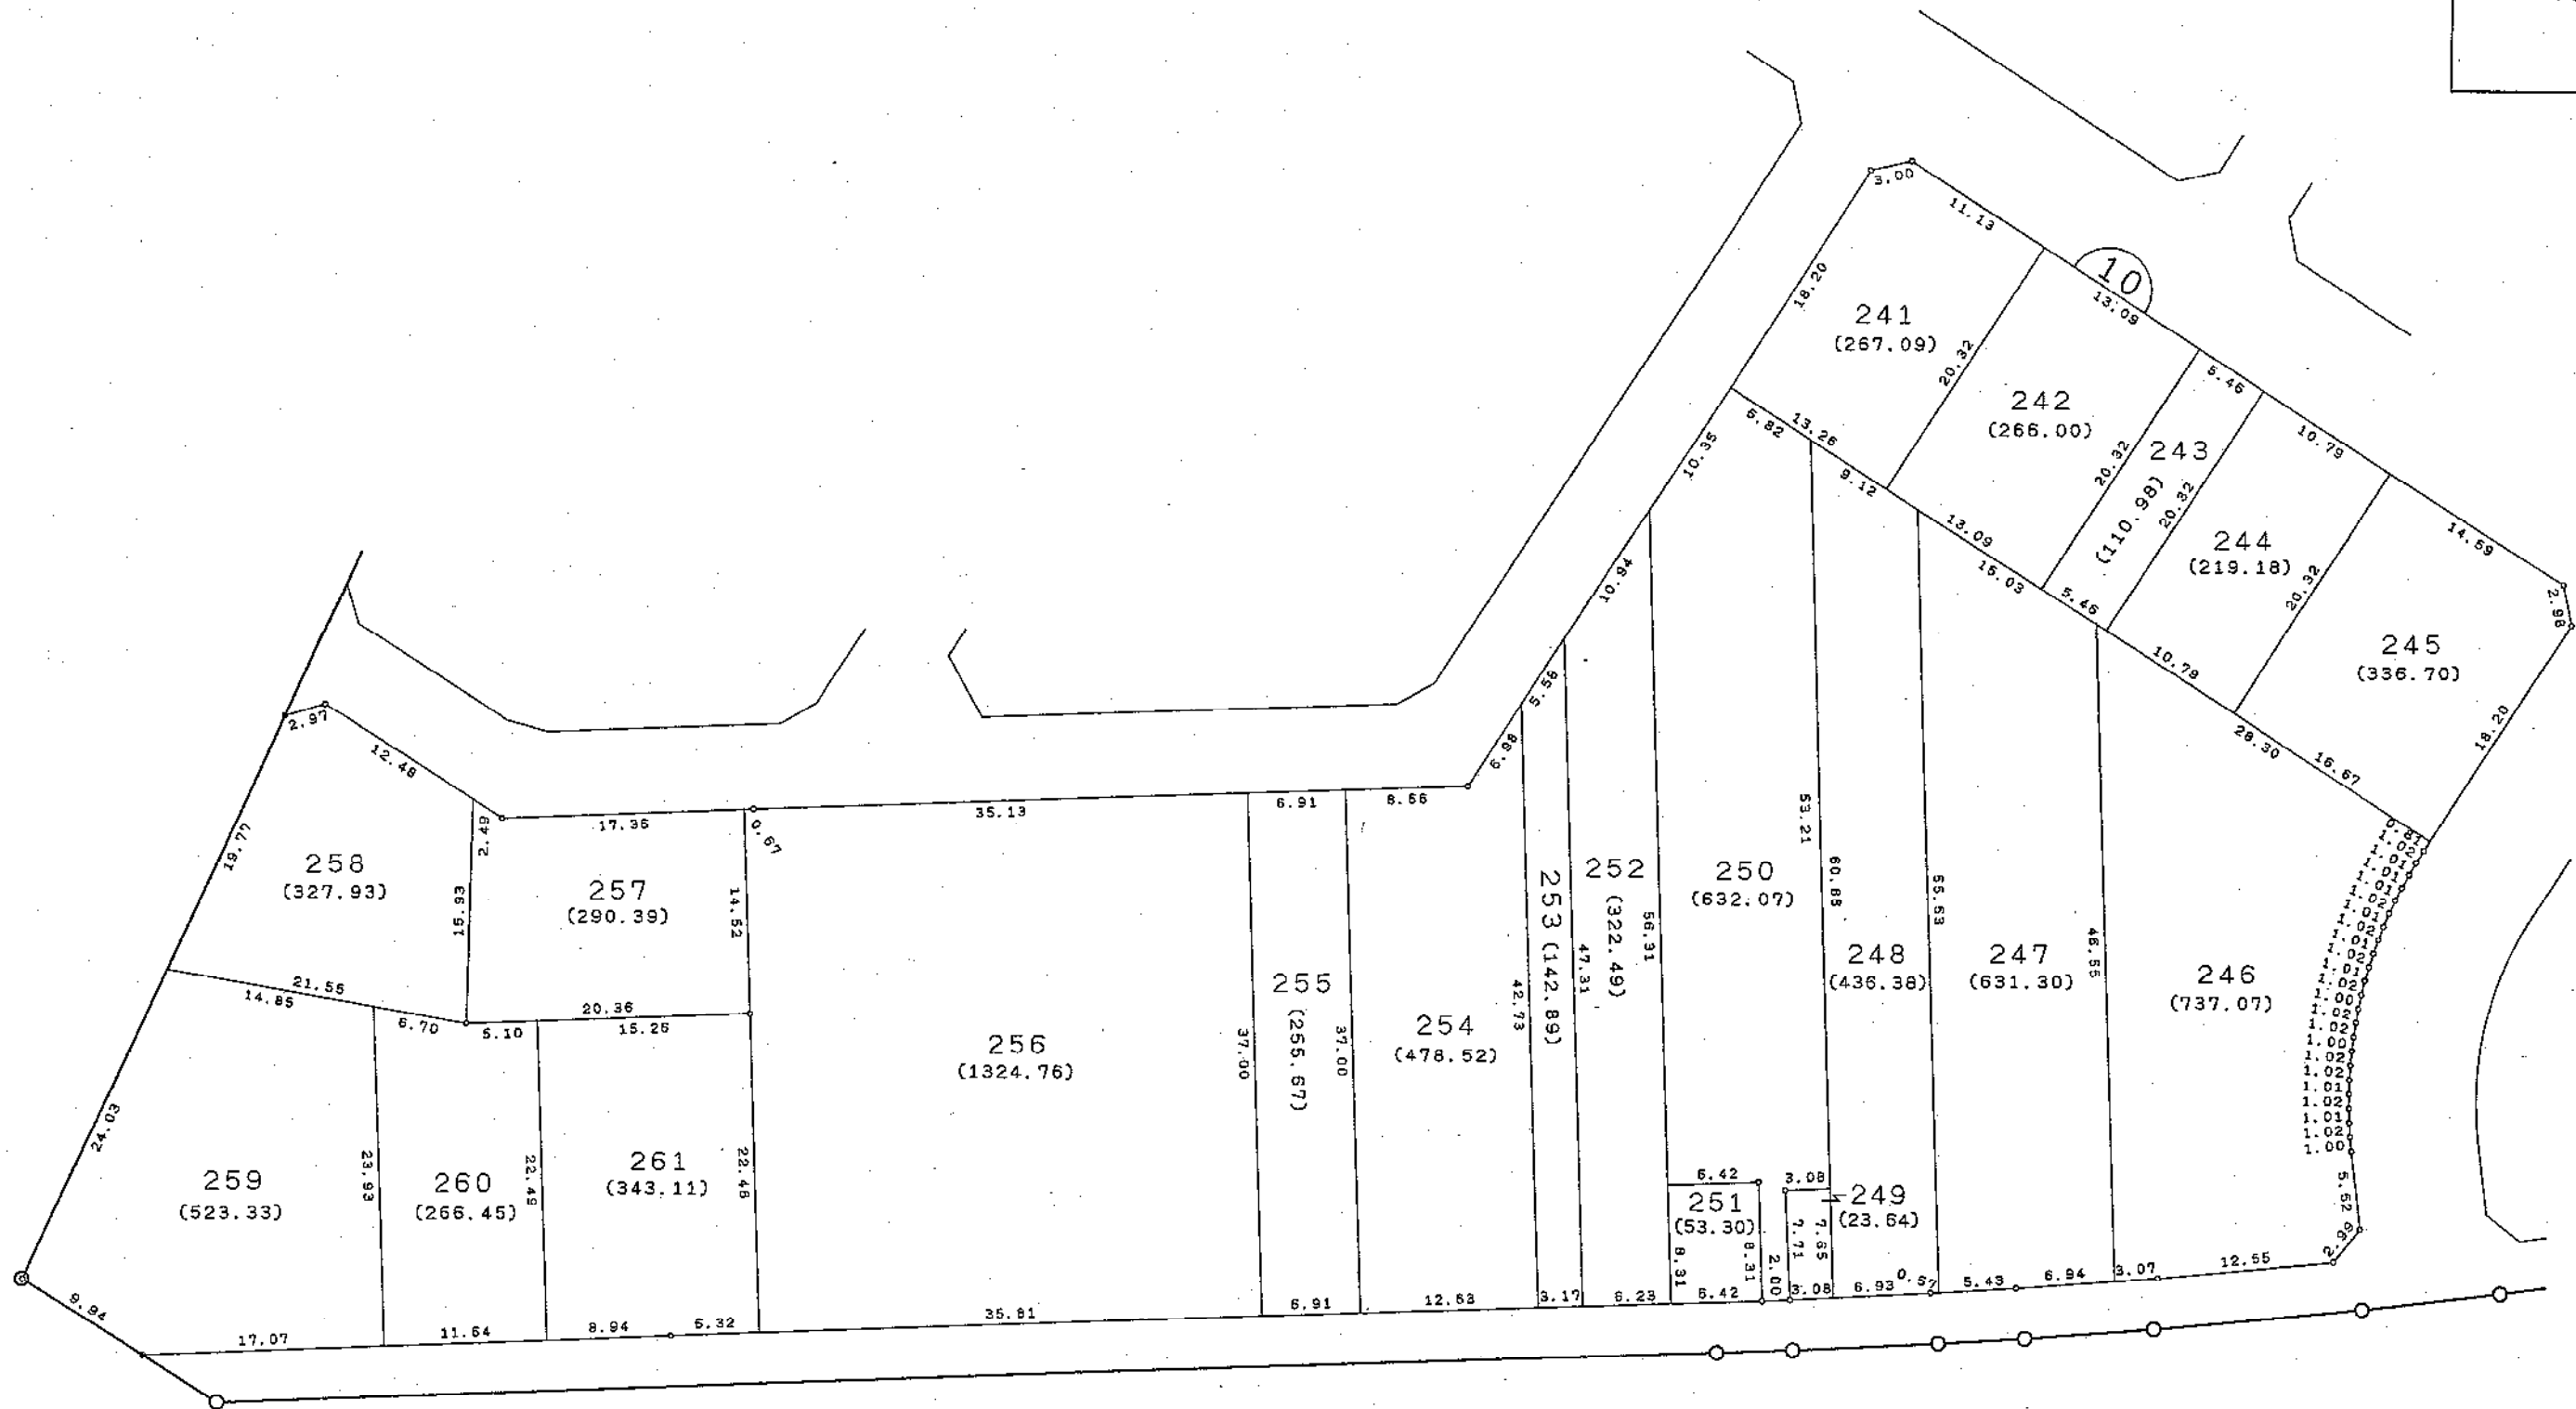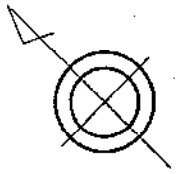

換地図

縮尺 1 : 500

換地圖

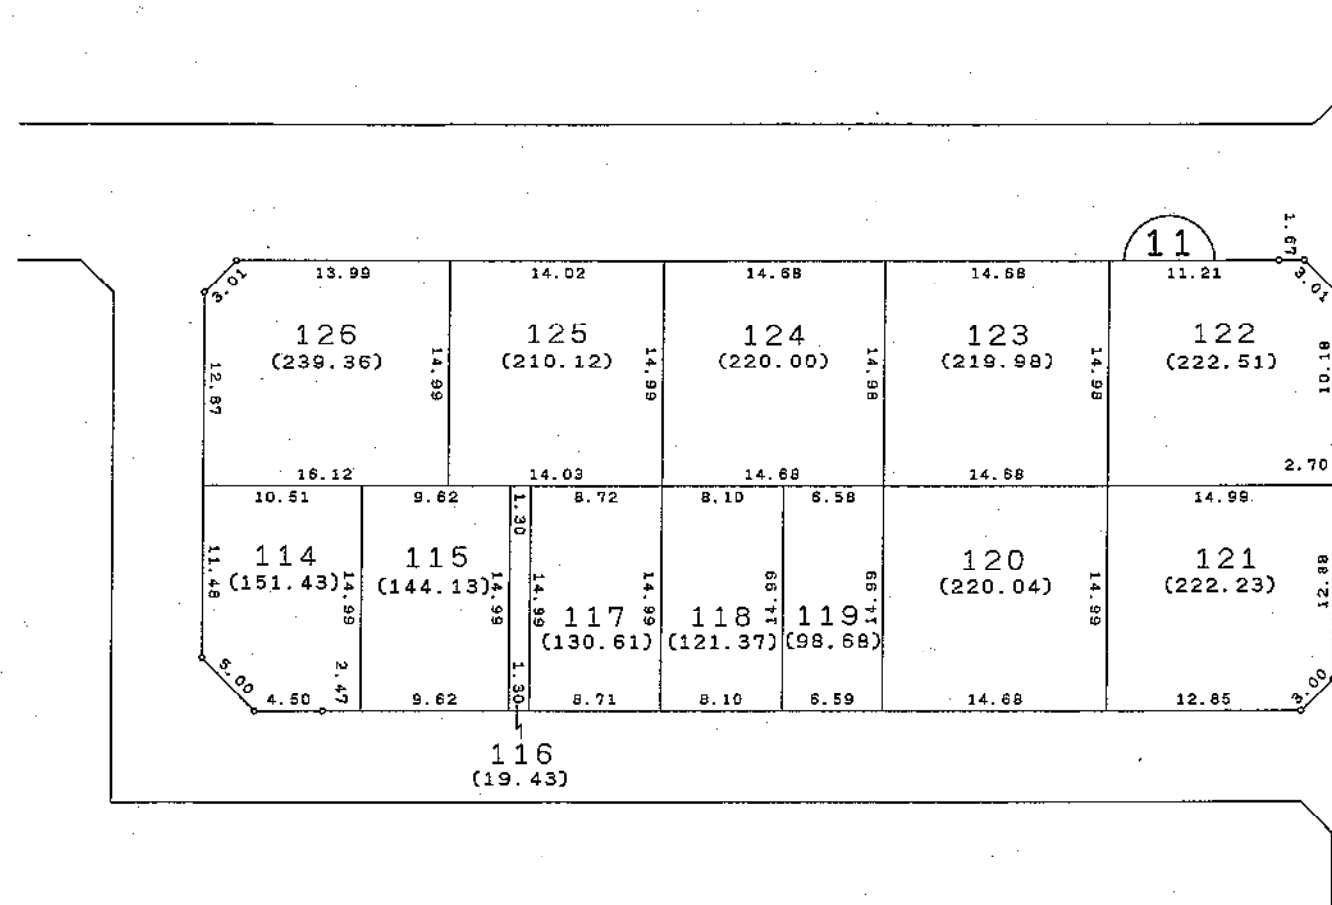


縮尺 1 : 500

新潟市 小新四丁目



換地 図

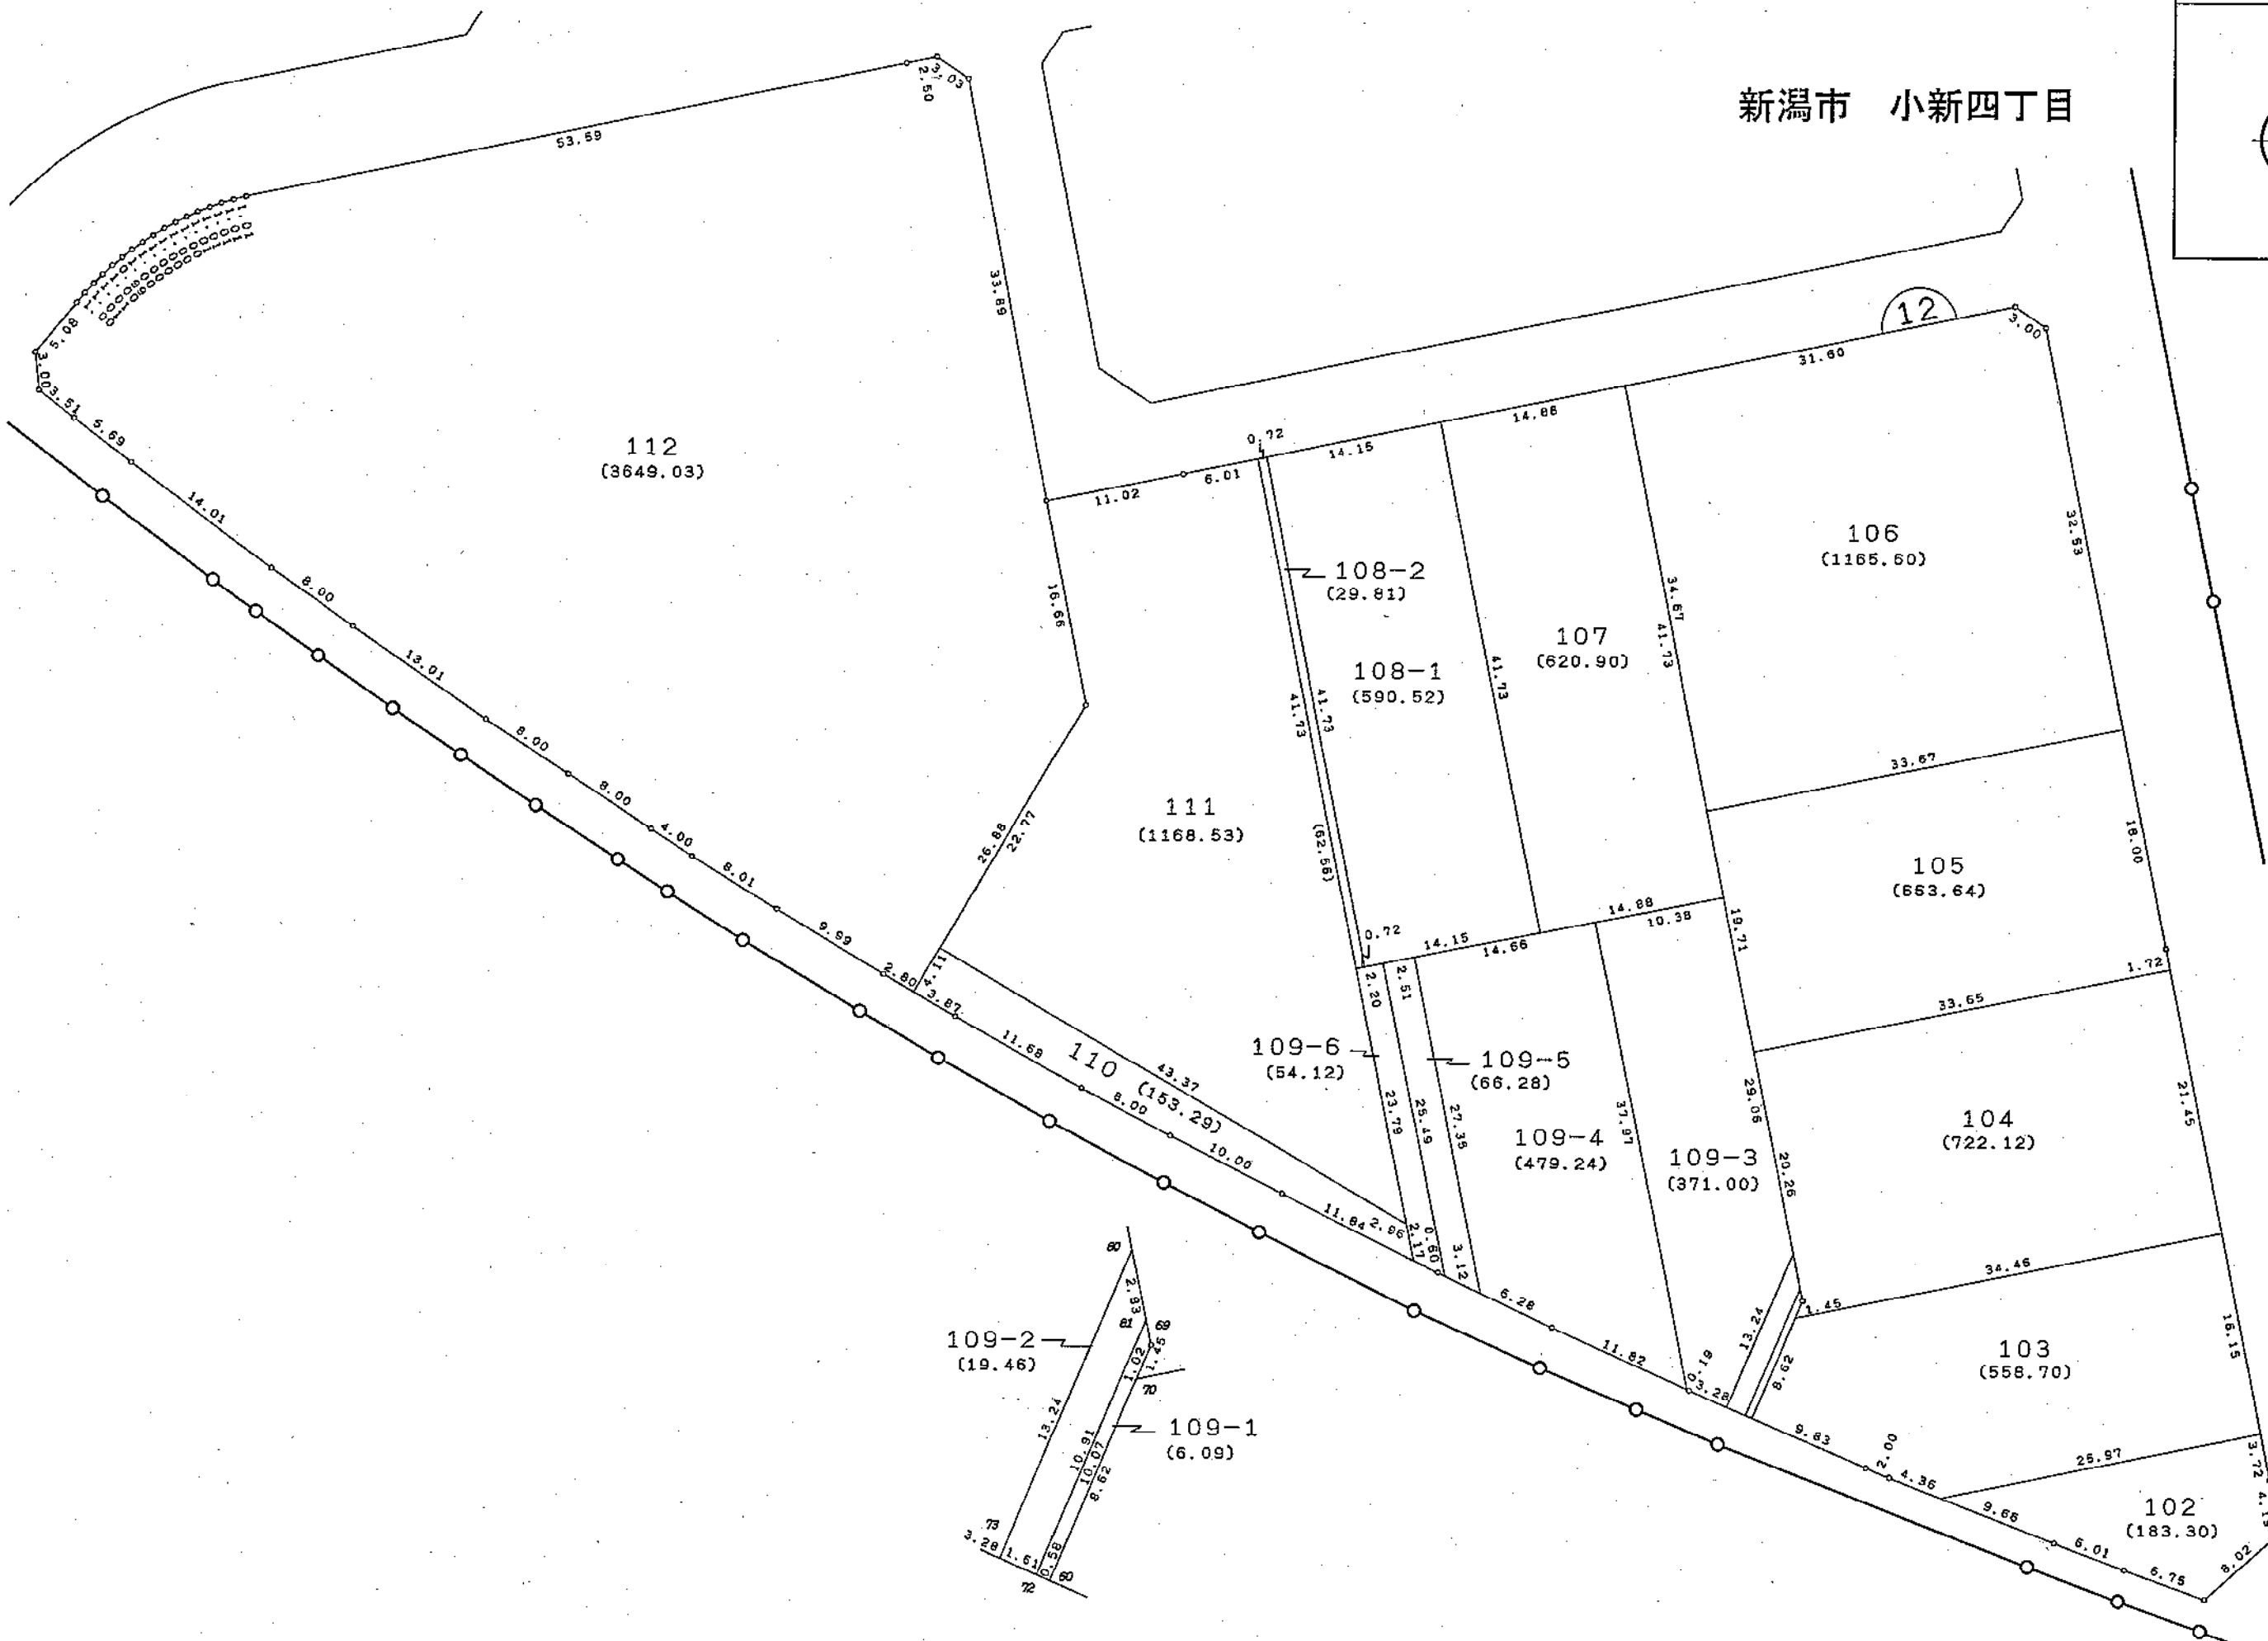

縮尺 1 : 500