


新通土地区画整理事業 案 内 図


S=1:4000

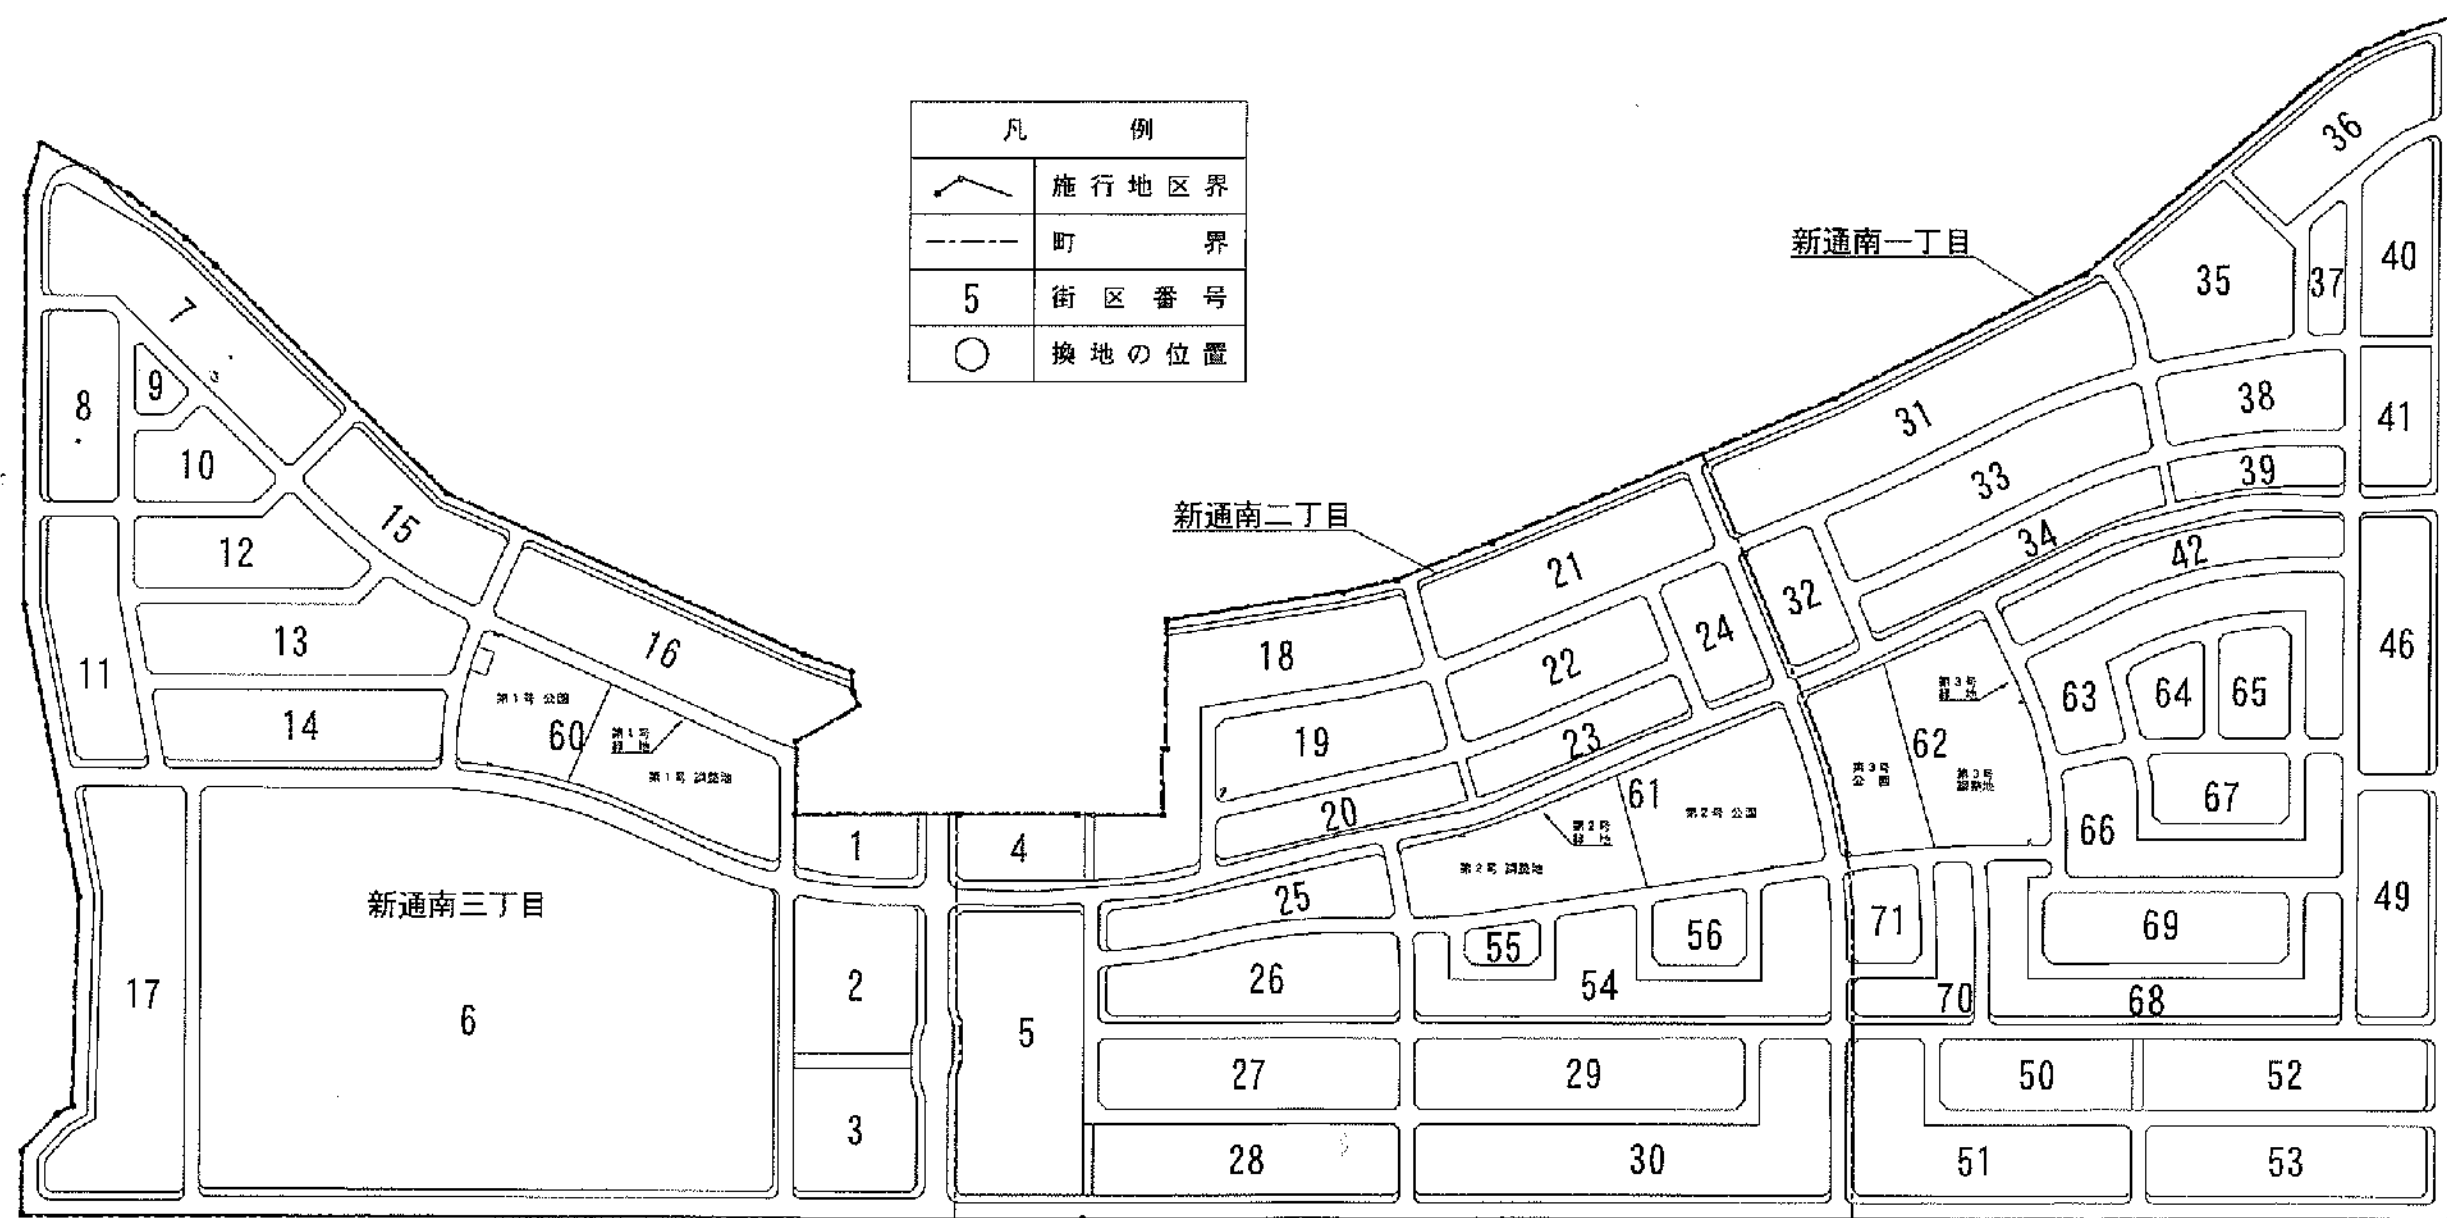



凡 例	
	施行地区界
	町 界
5	街区番号
○	換地の位置




換 地 圖 縮 尺 500 分 之 1

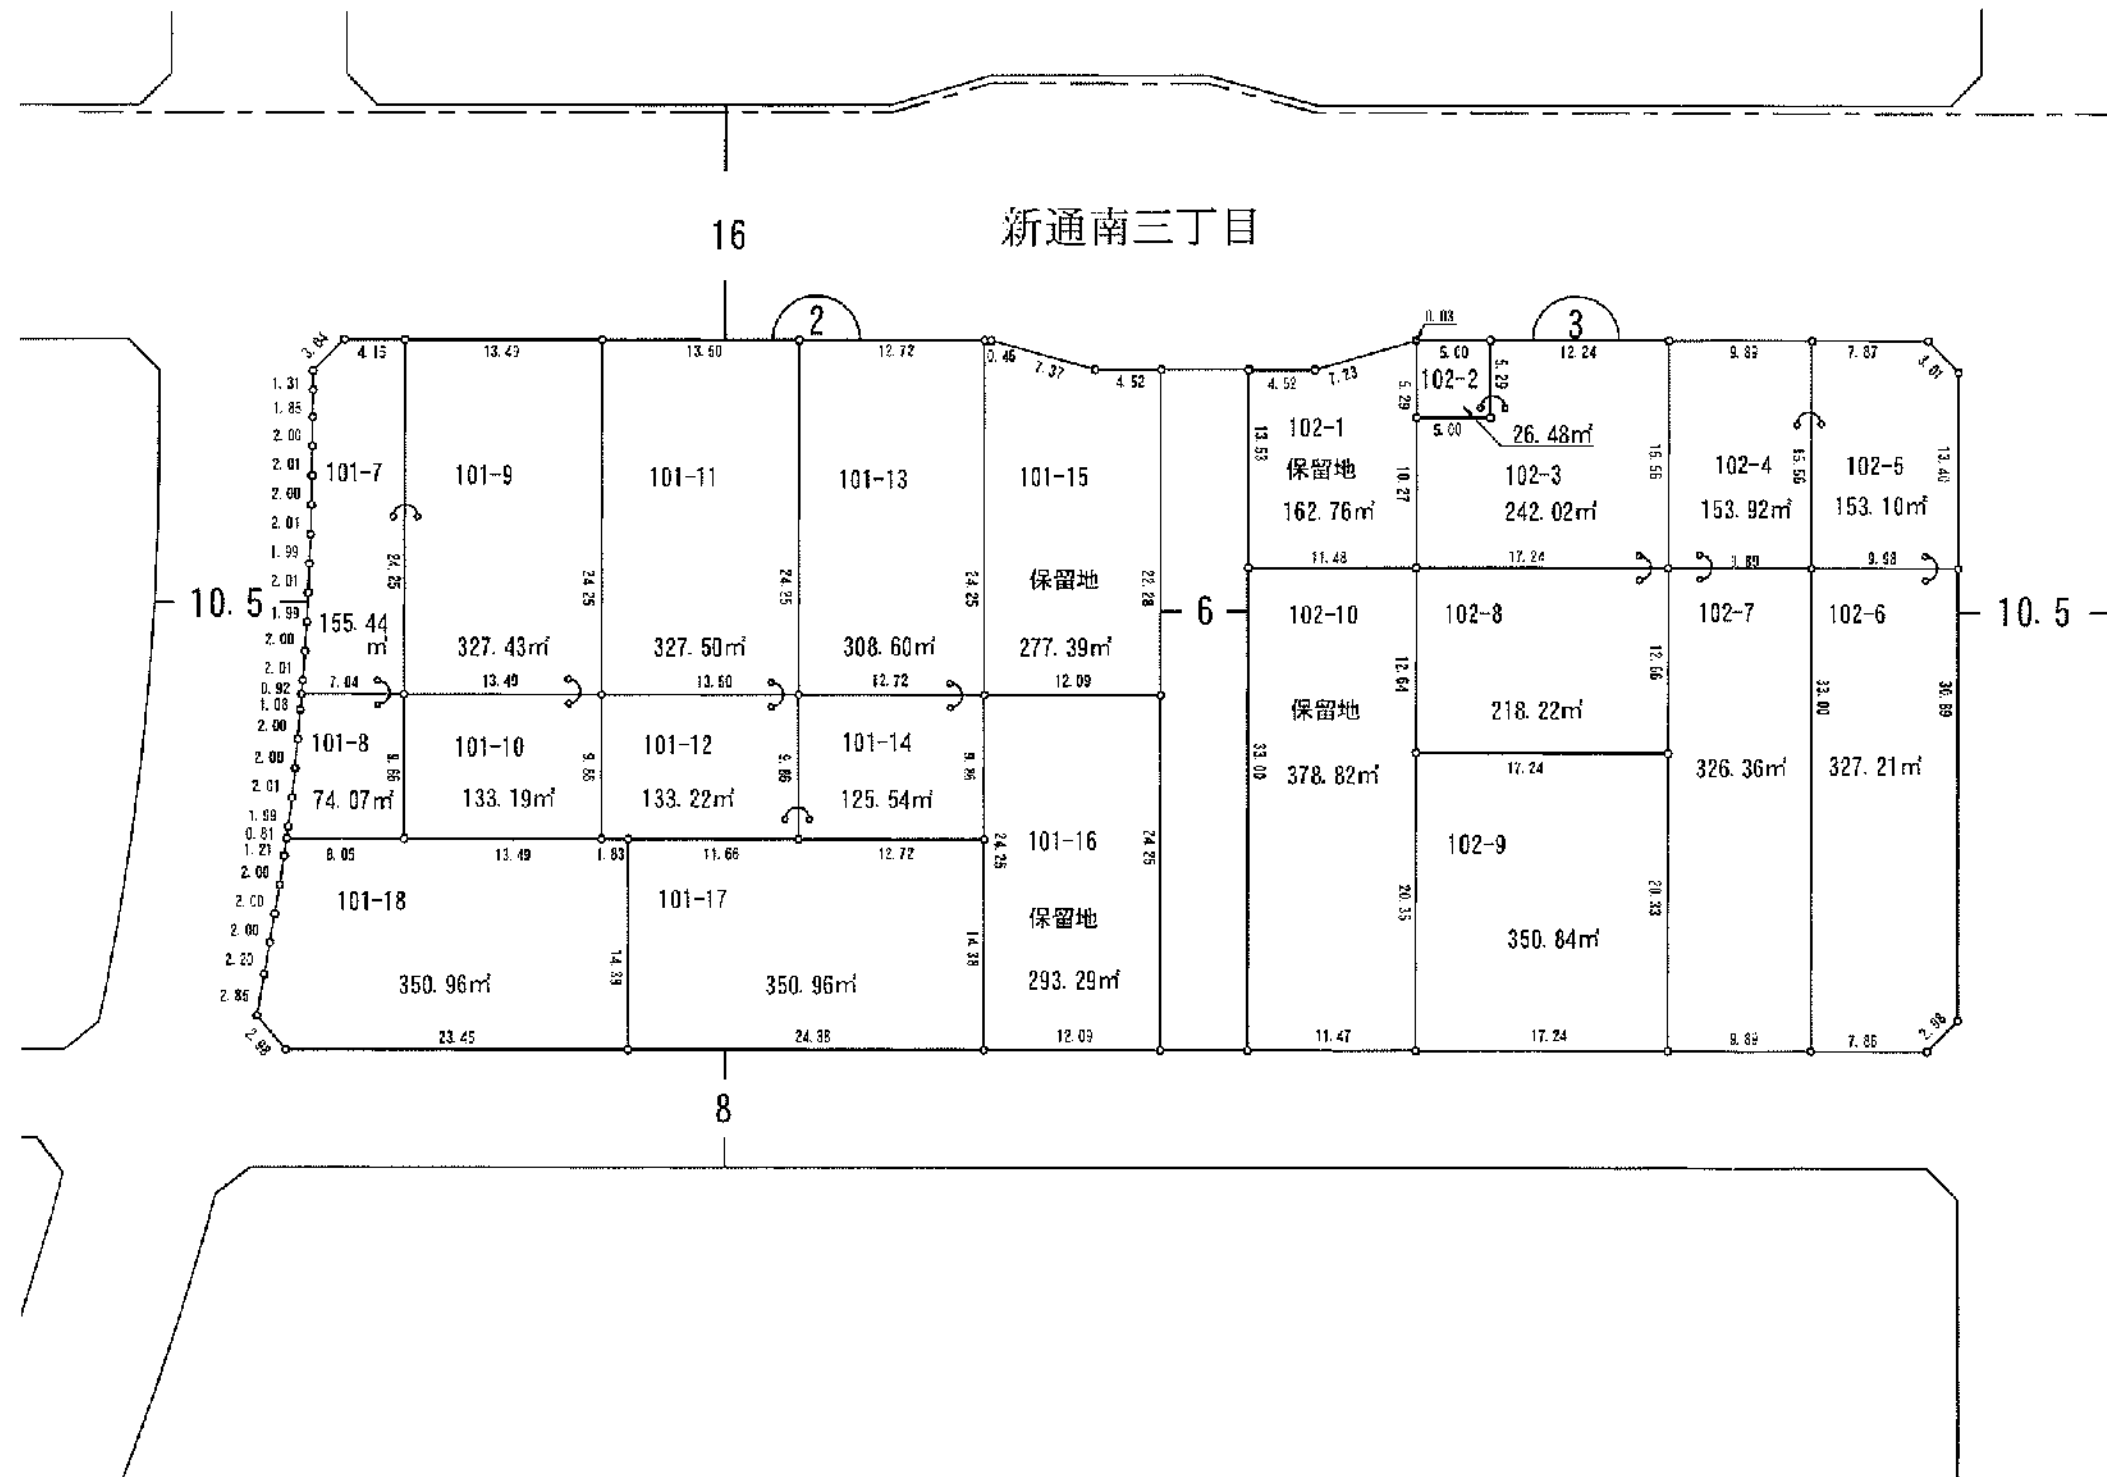

新通土地区画整理事業
新通南二丁目 換 地 図 縮 尺 500分 之 1

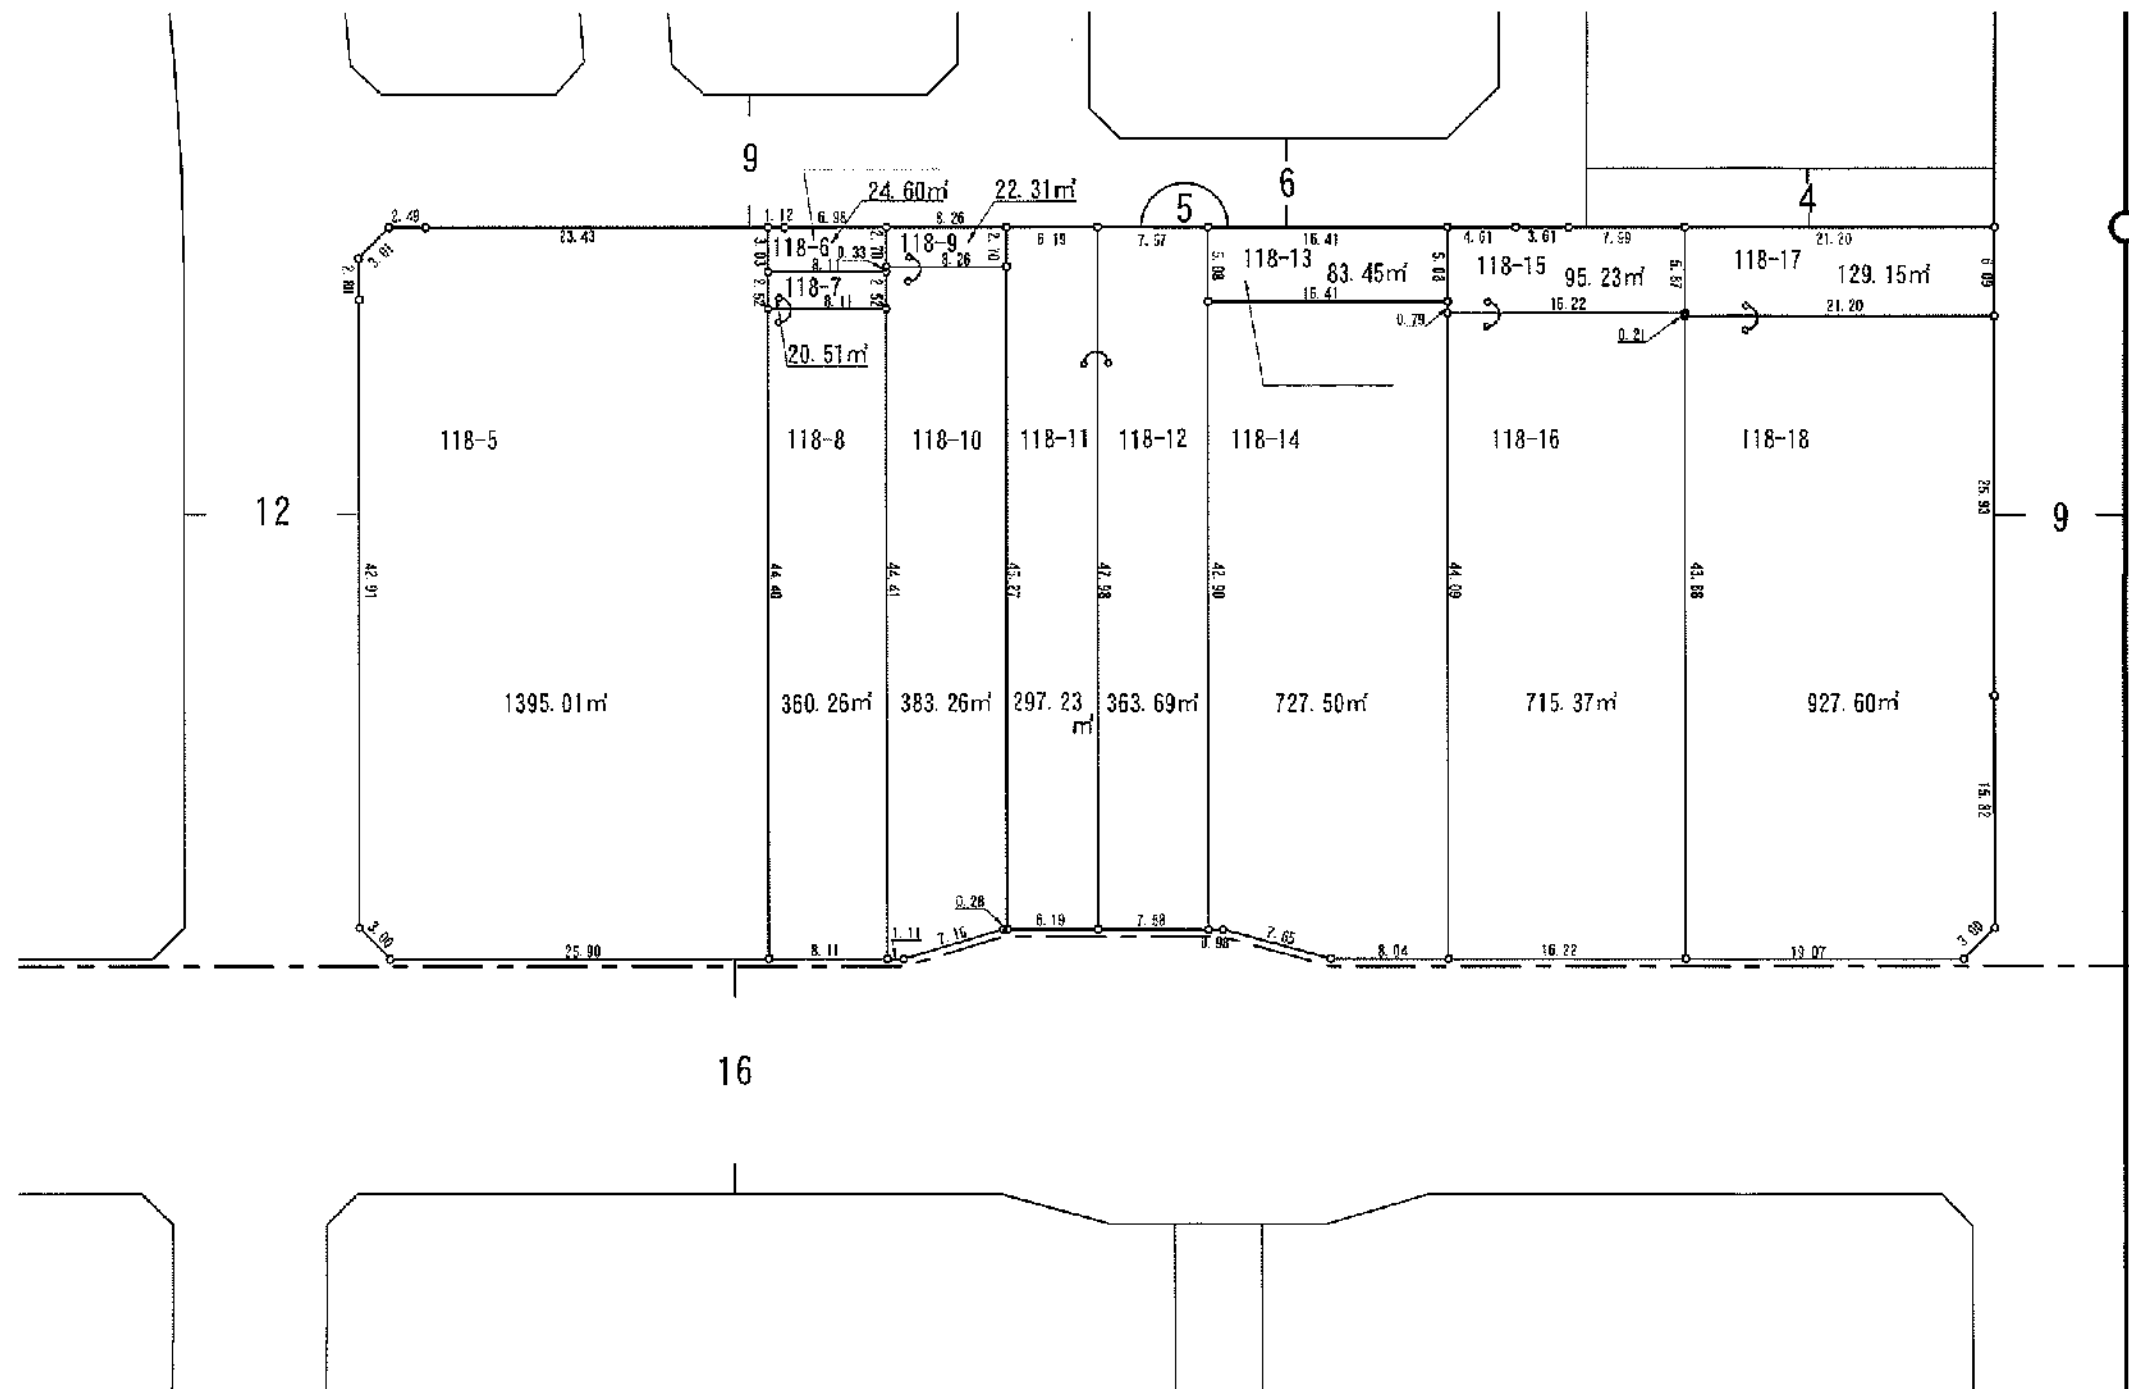
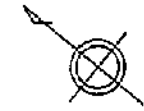


新通土地区画整理事業
 新通南三丁目 換 地 図 縮 尺 1,000分 之 1


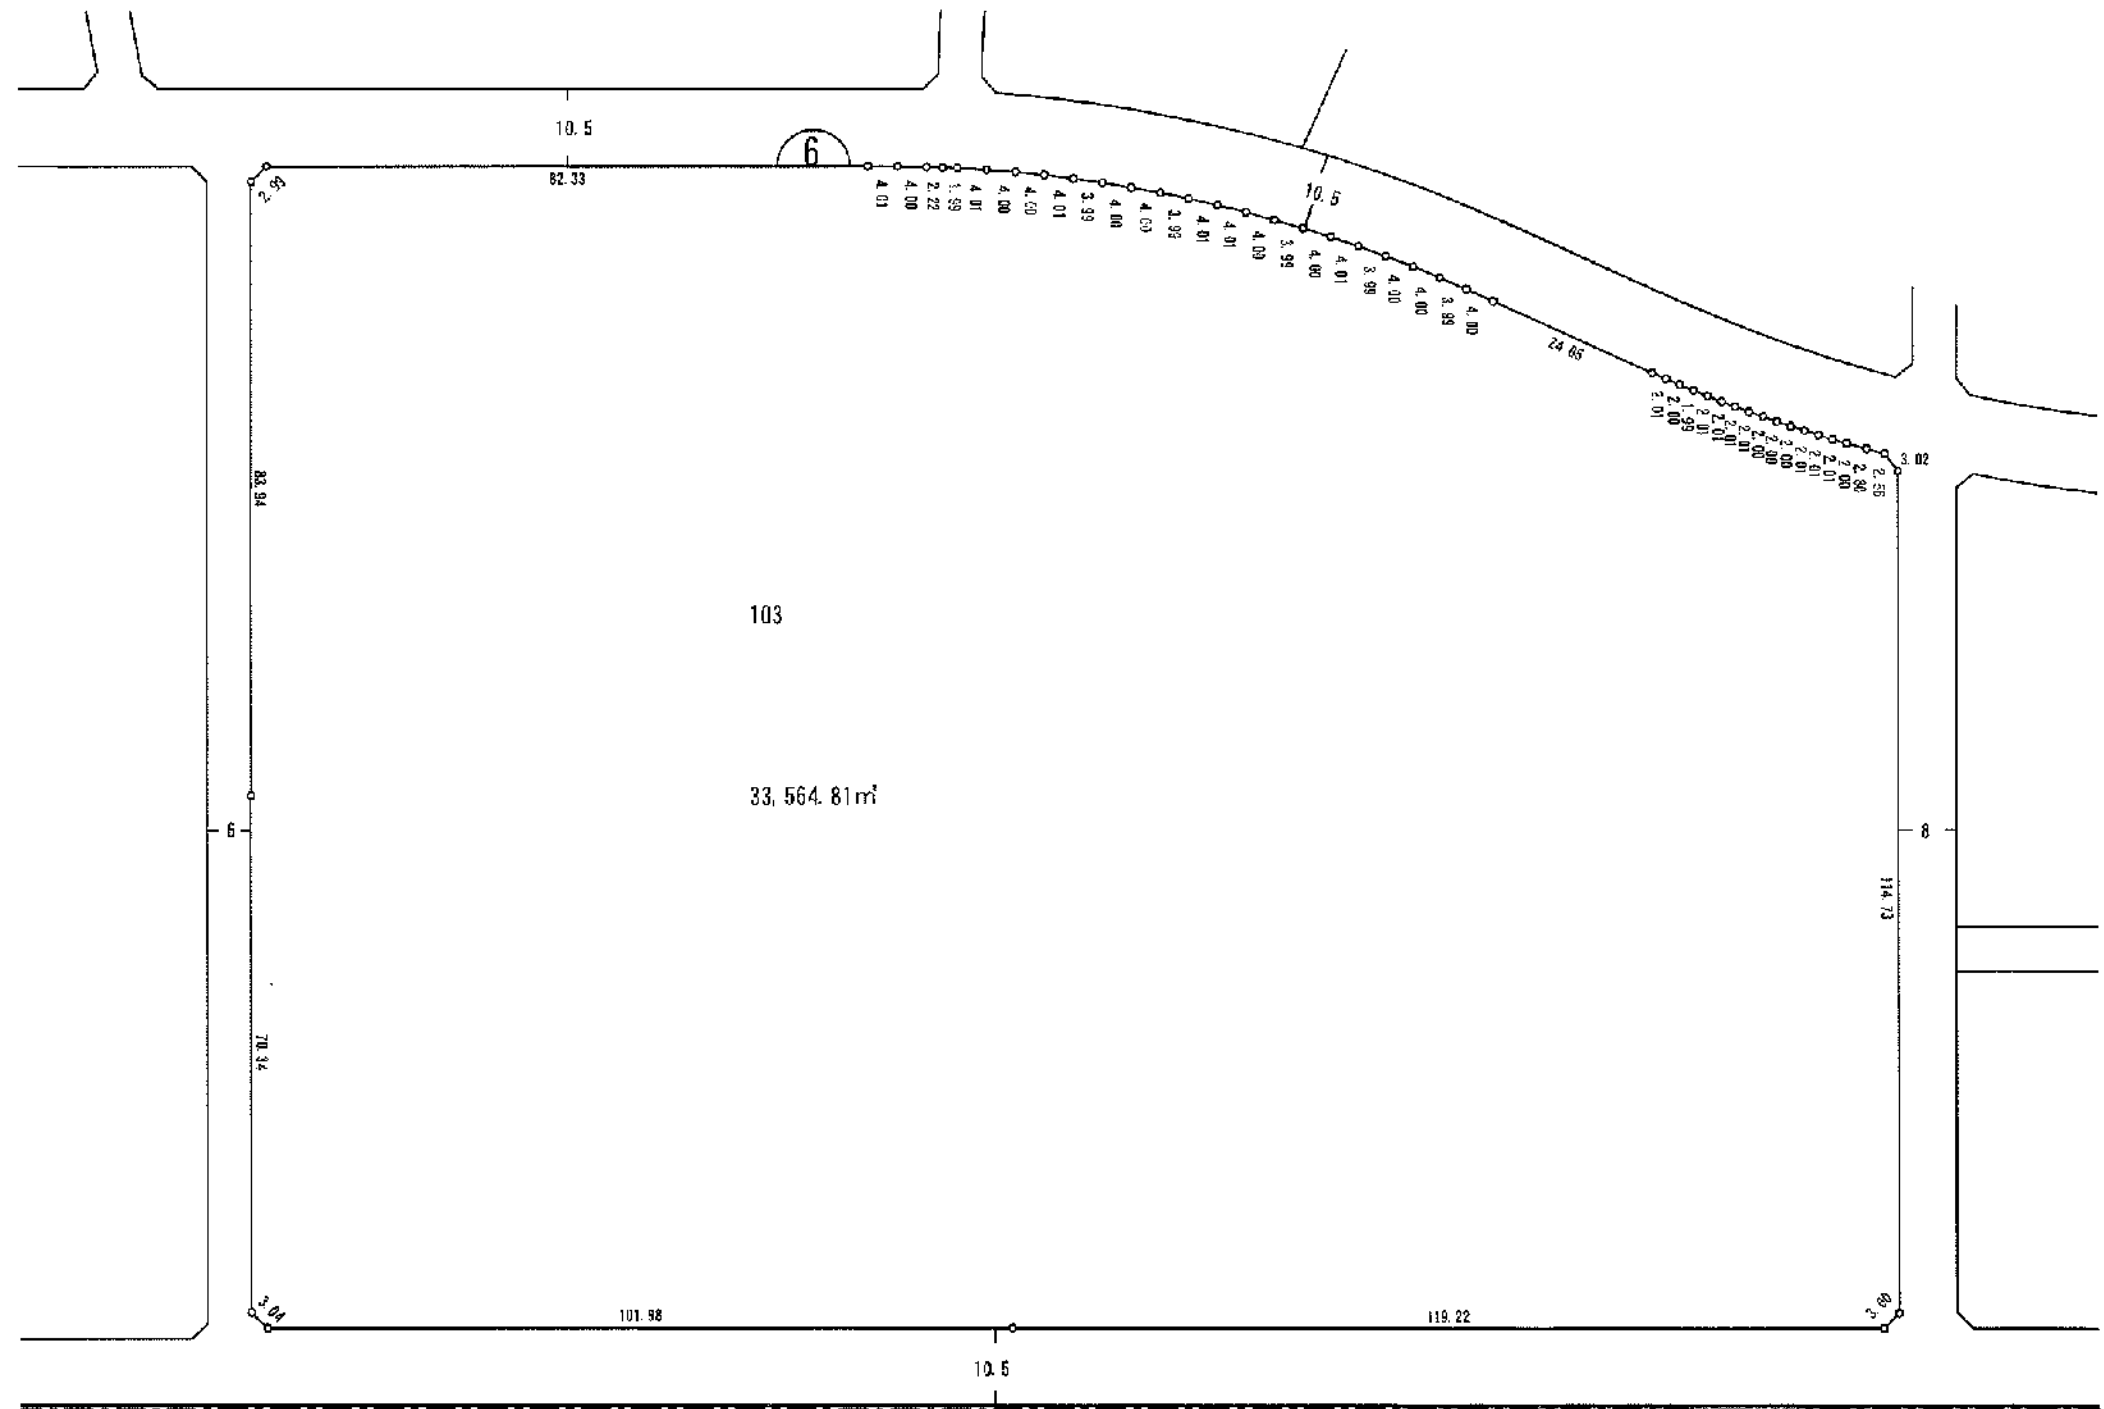


新通土地区画整理事業

新通南三丁目 換 地 図 縮 尺 500分 之 1

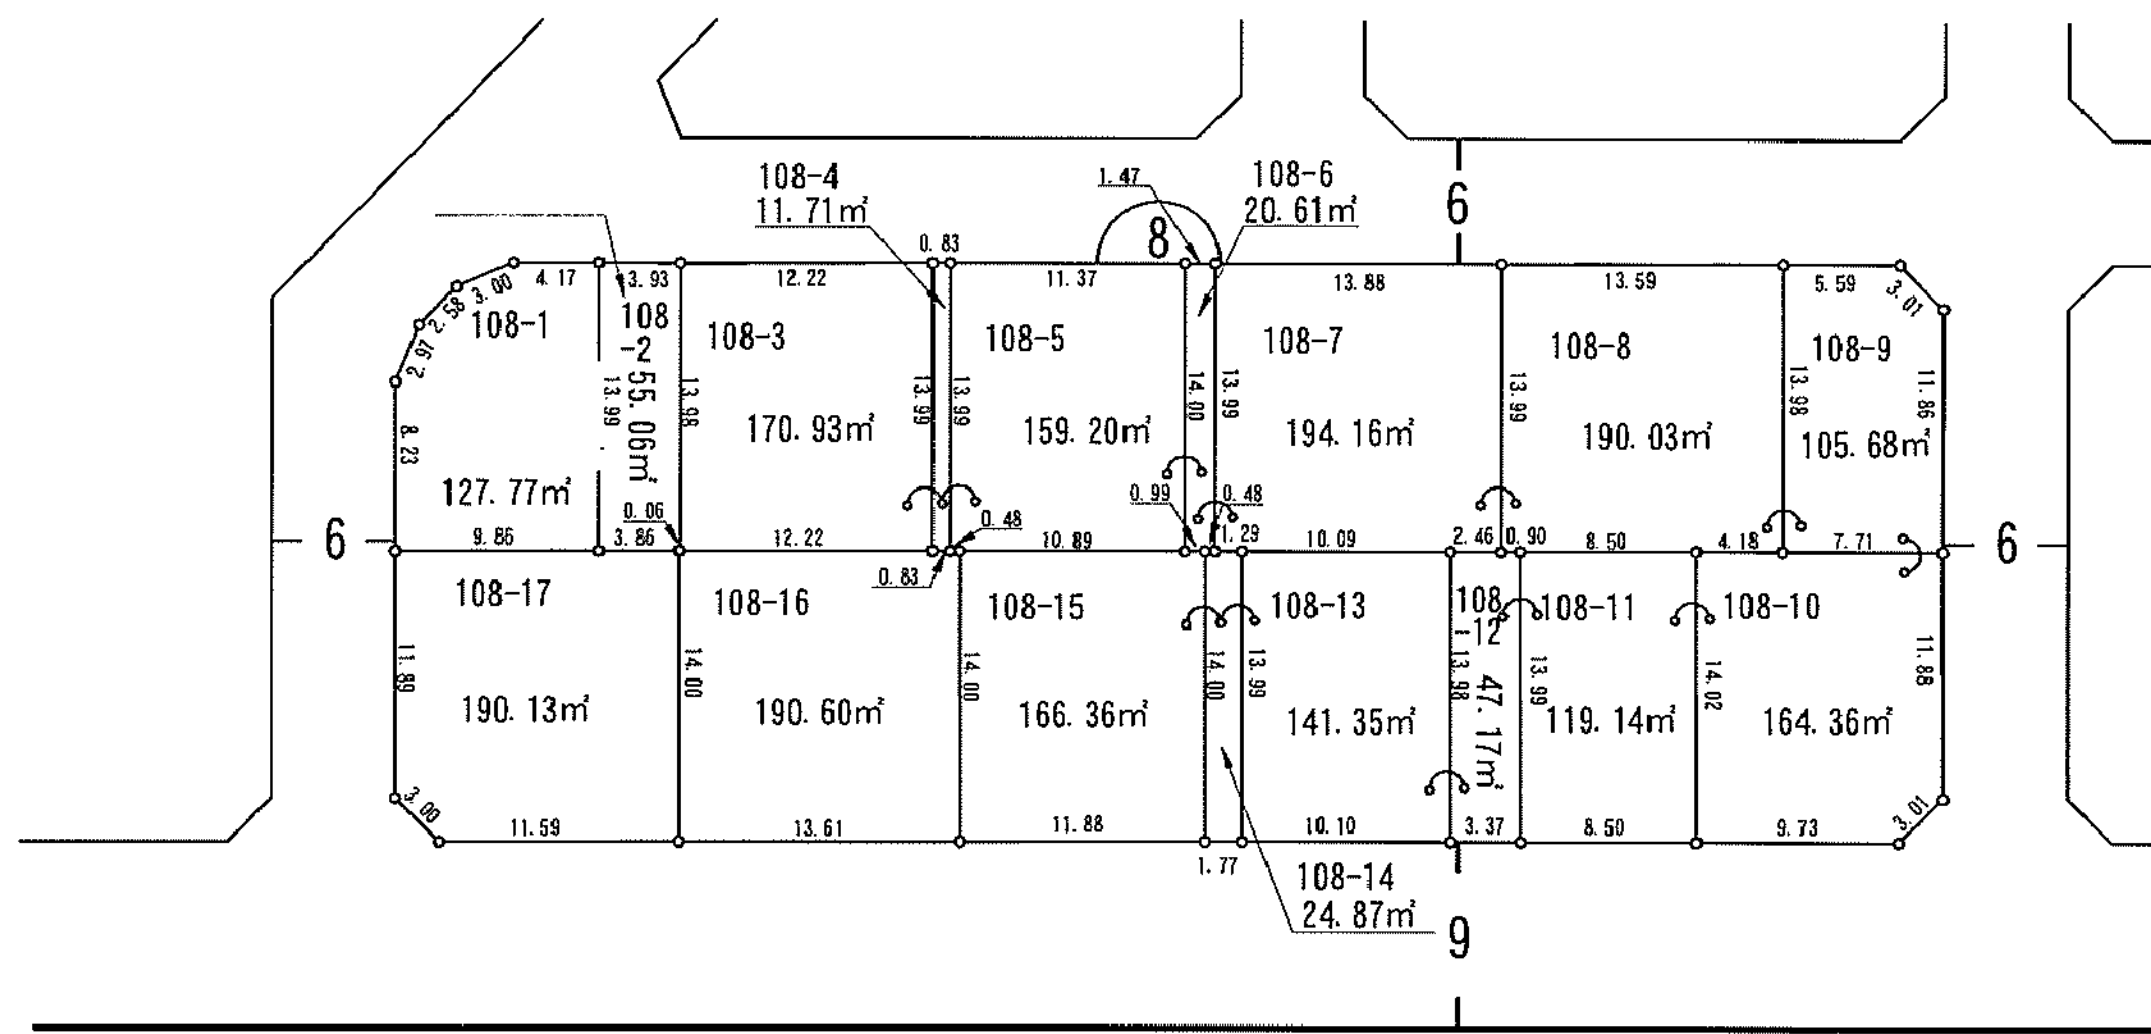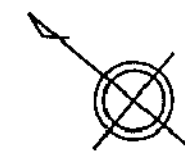


新通南三丁目 換 地 図 縮 尺 500分 之 1

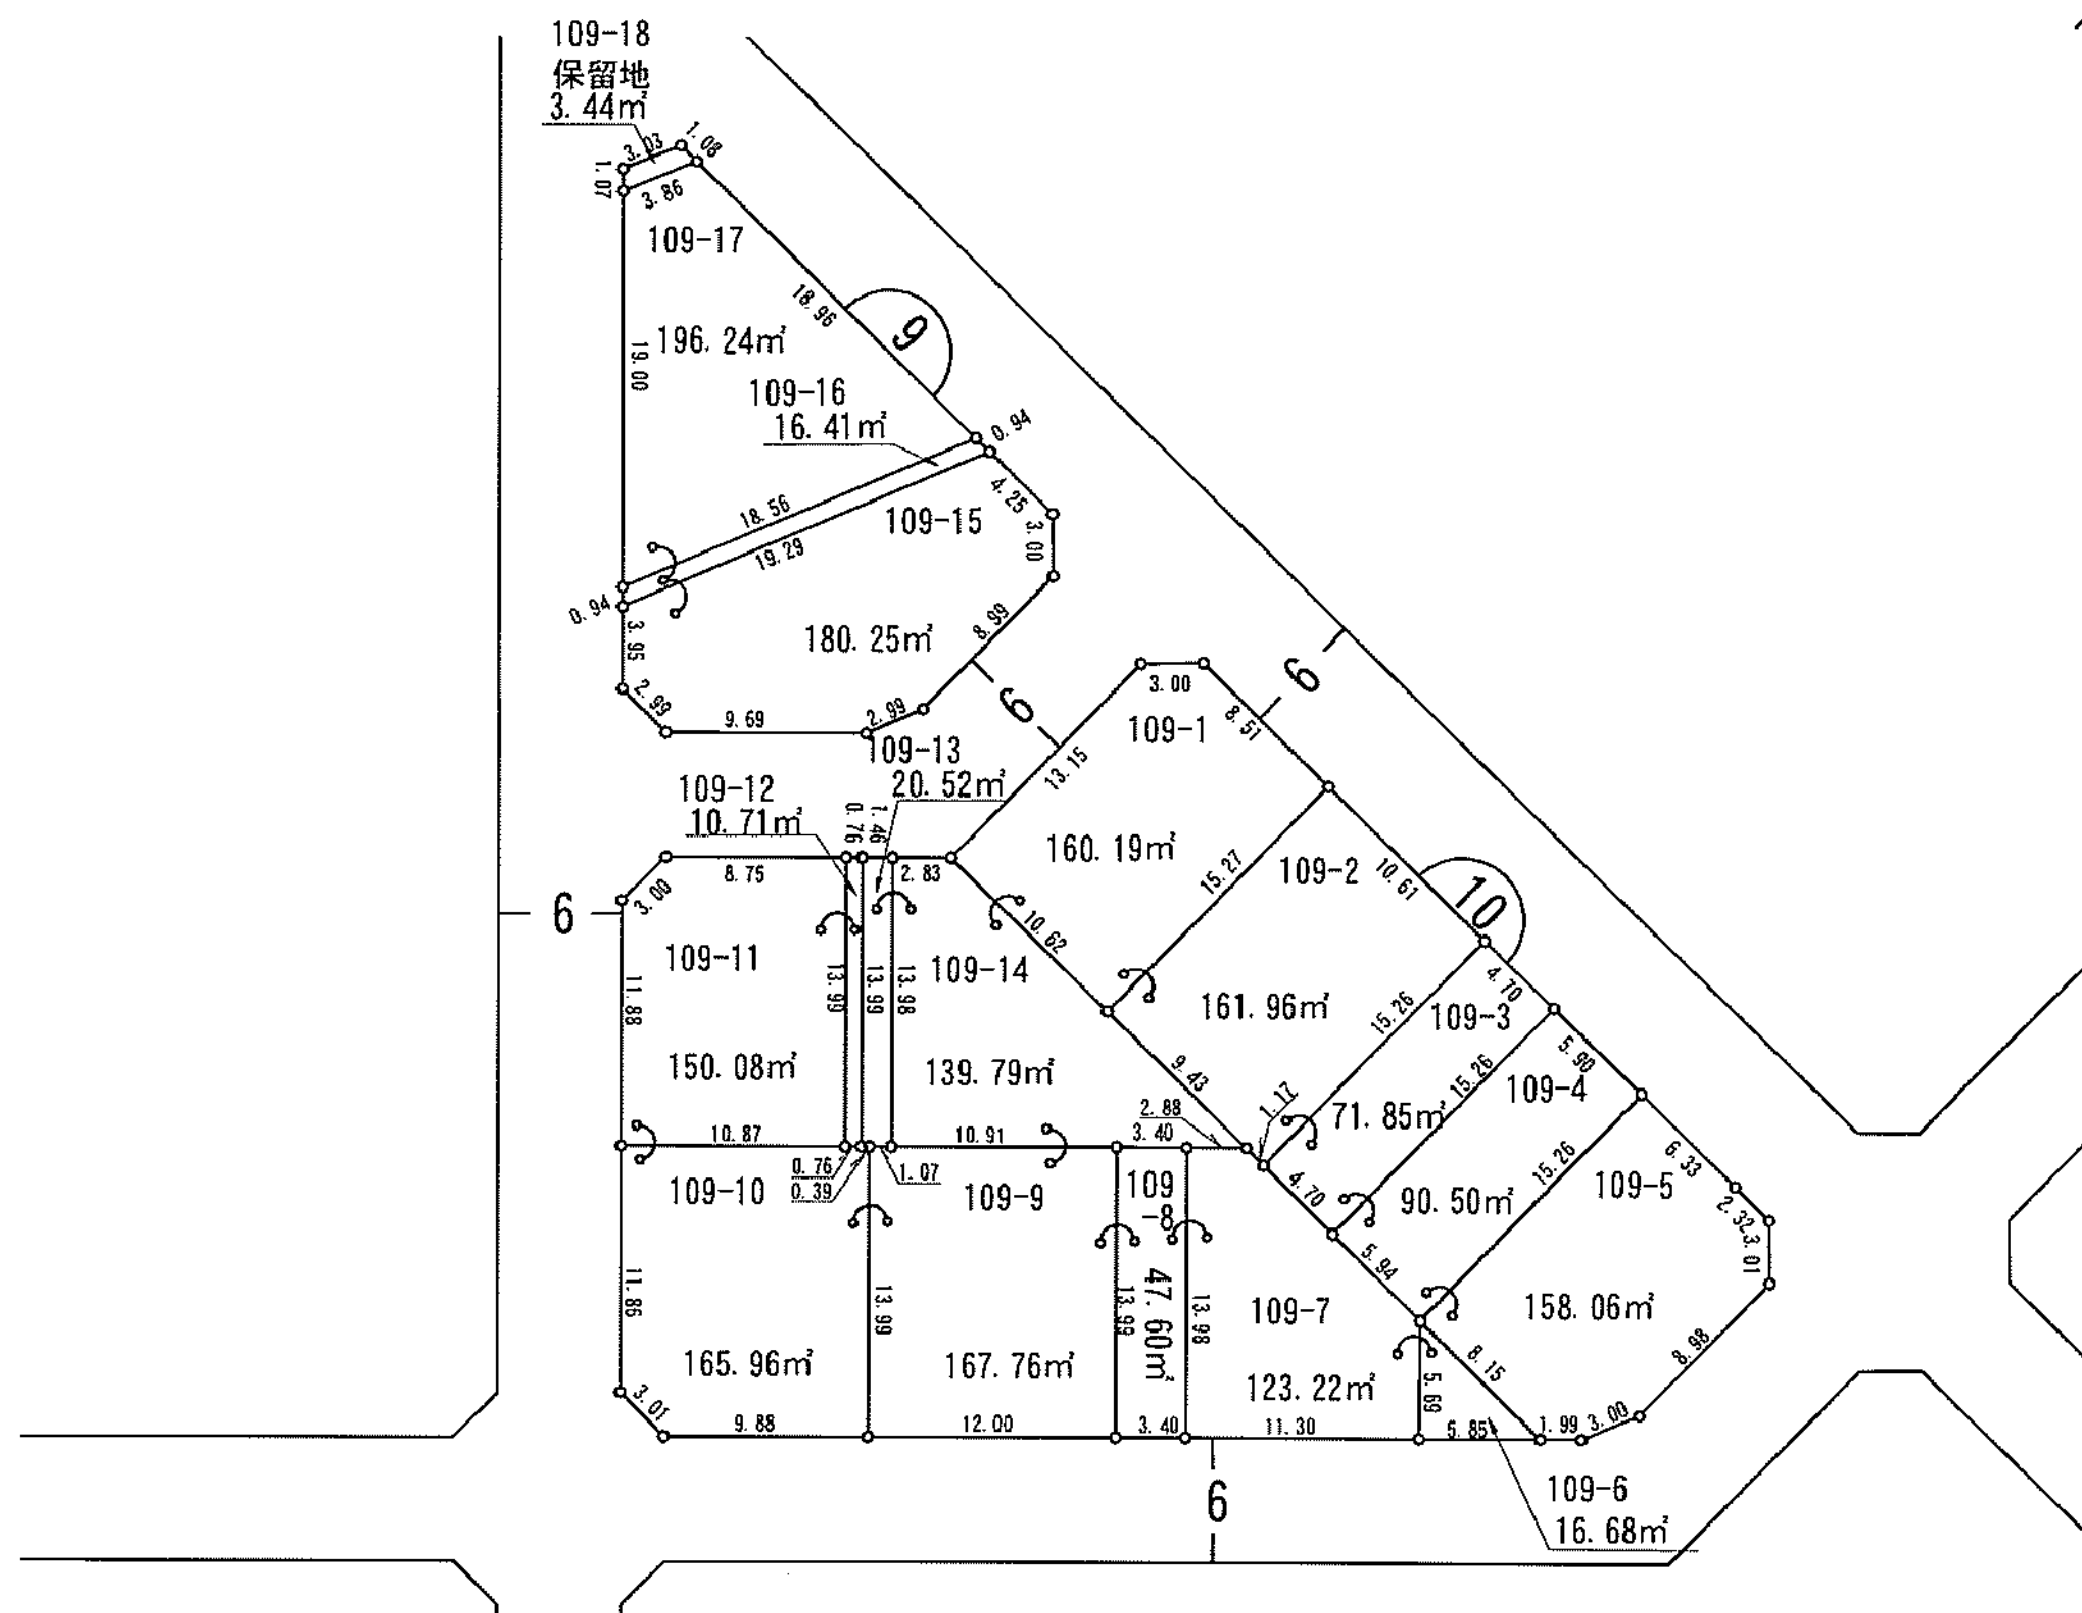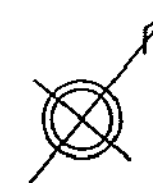



新通土地区画整理事業

新通南三丁目 換 地 図 縮 尺 500分 之 1

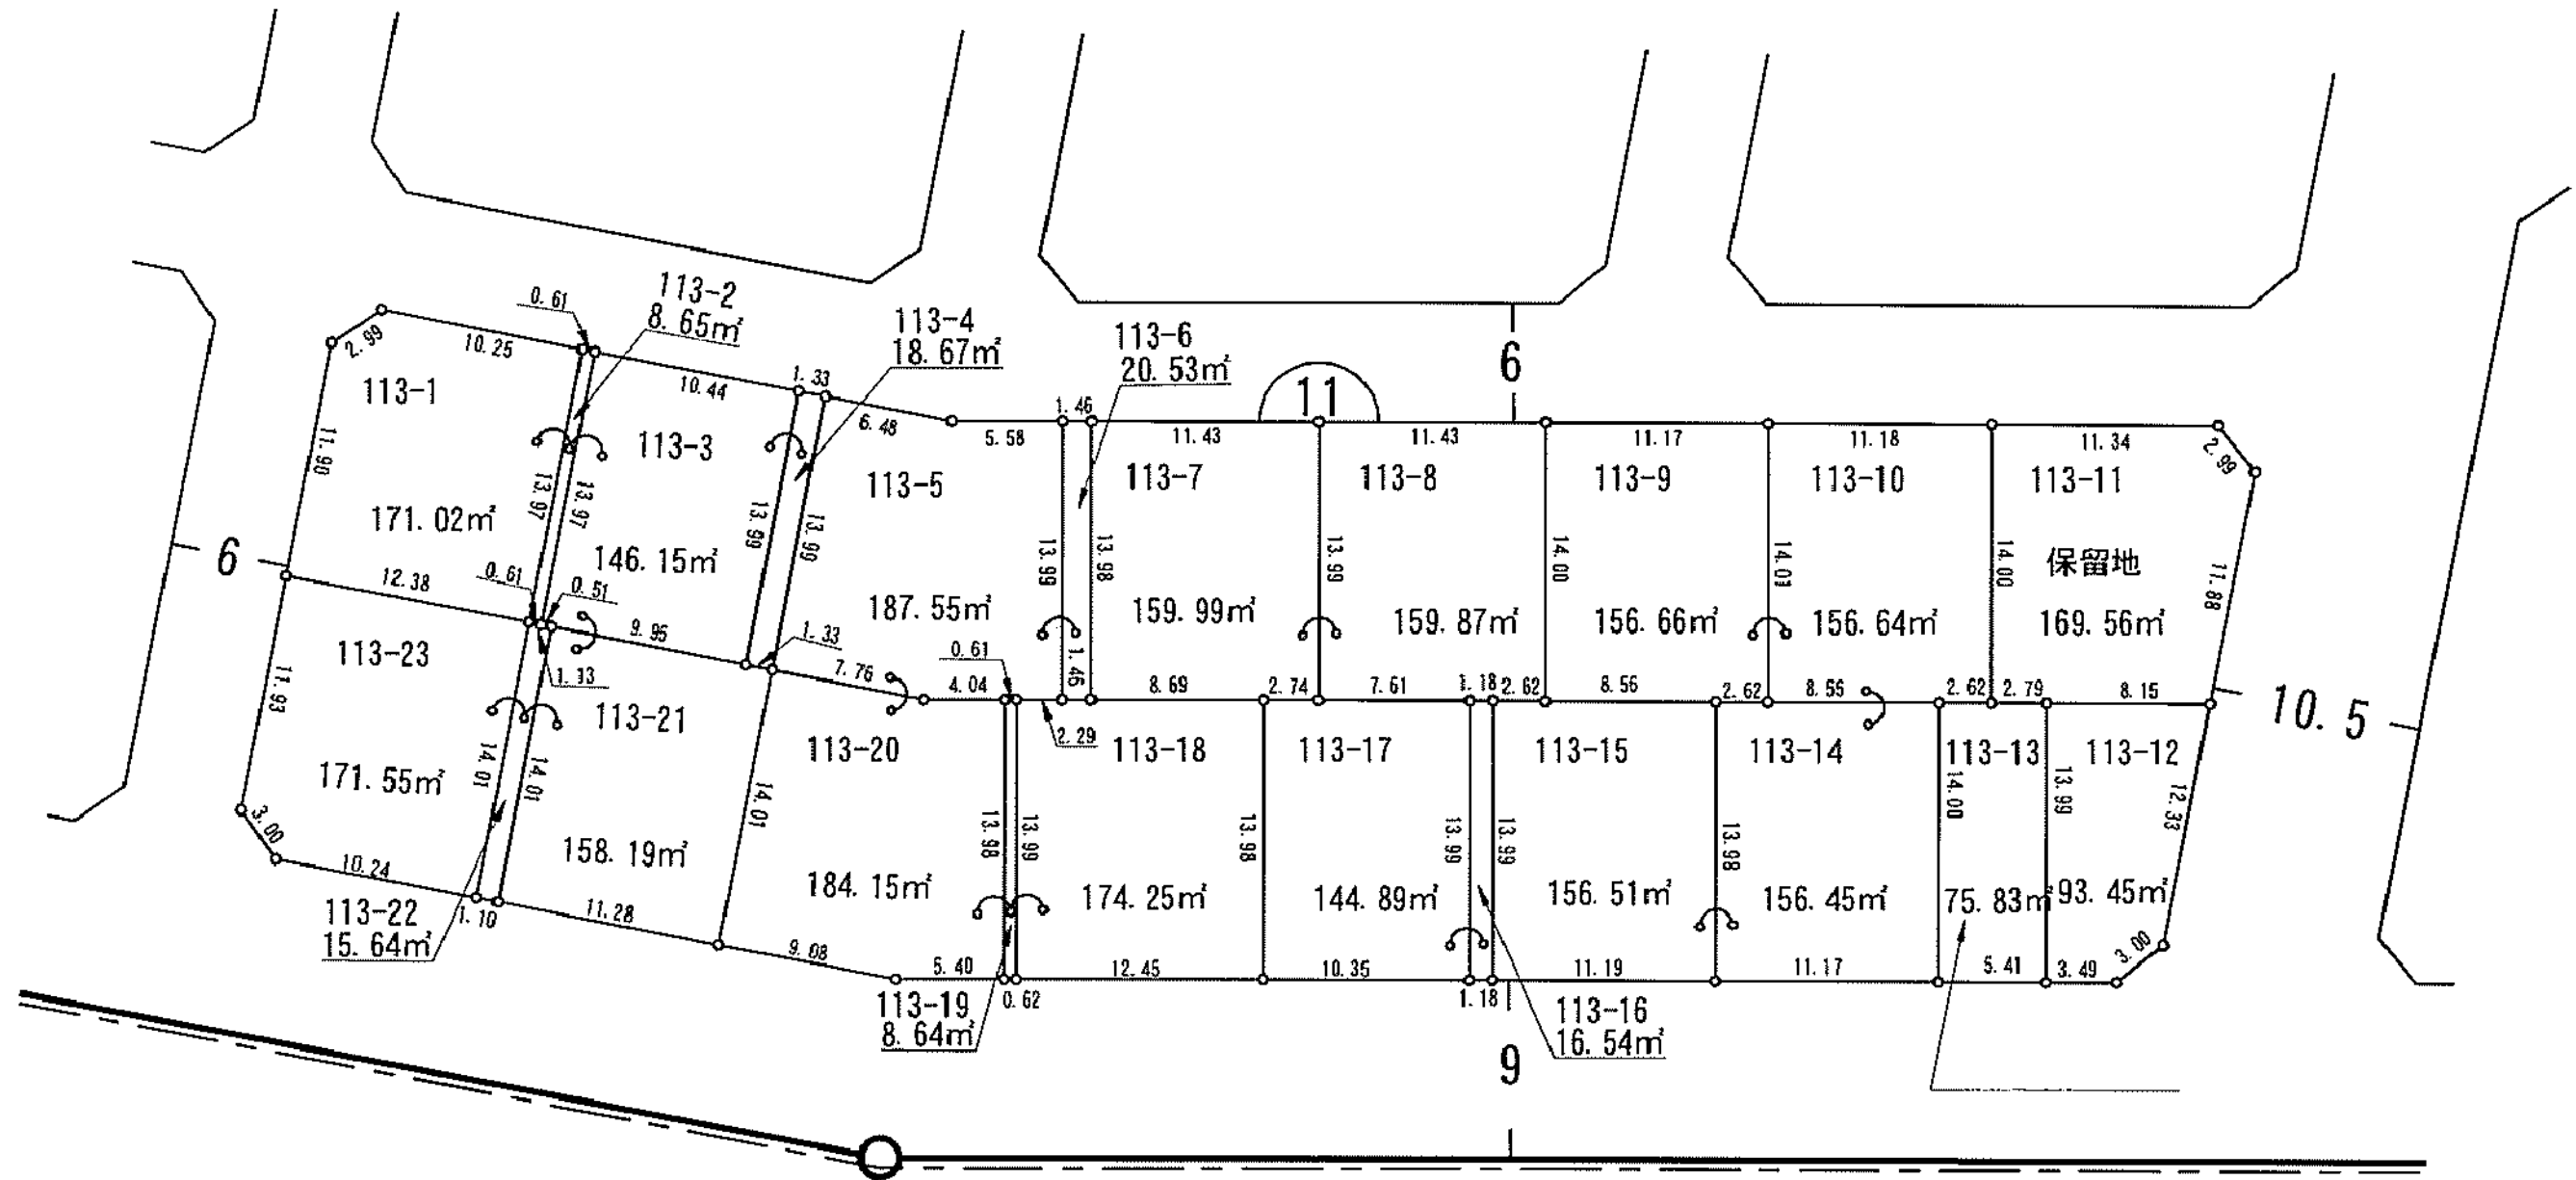


新通土地区画整理事業

新通南三丁目 換 地 図 縮 尺 500 分 之 1

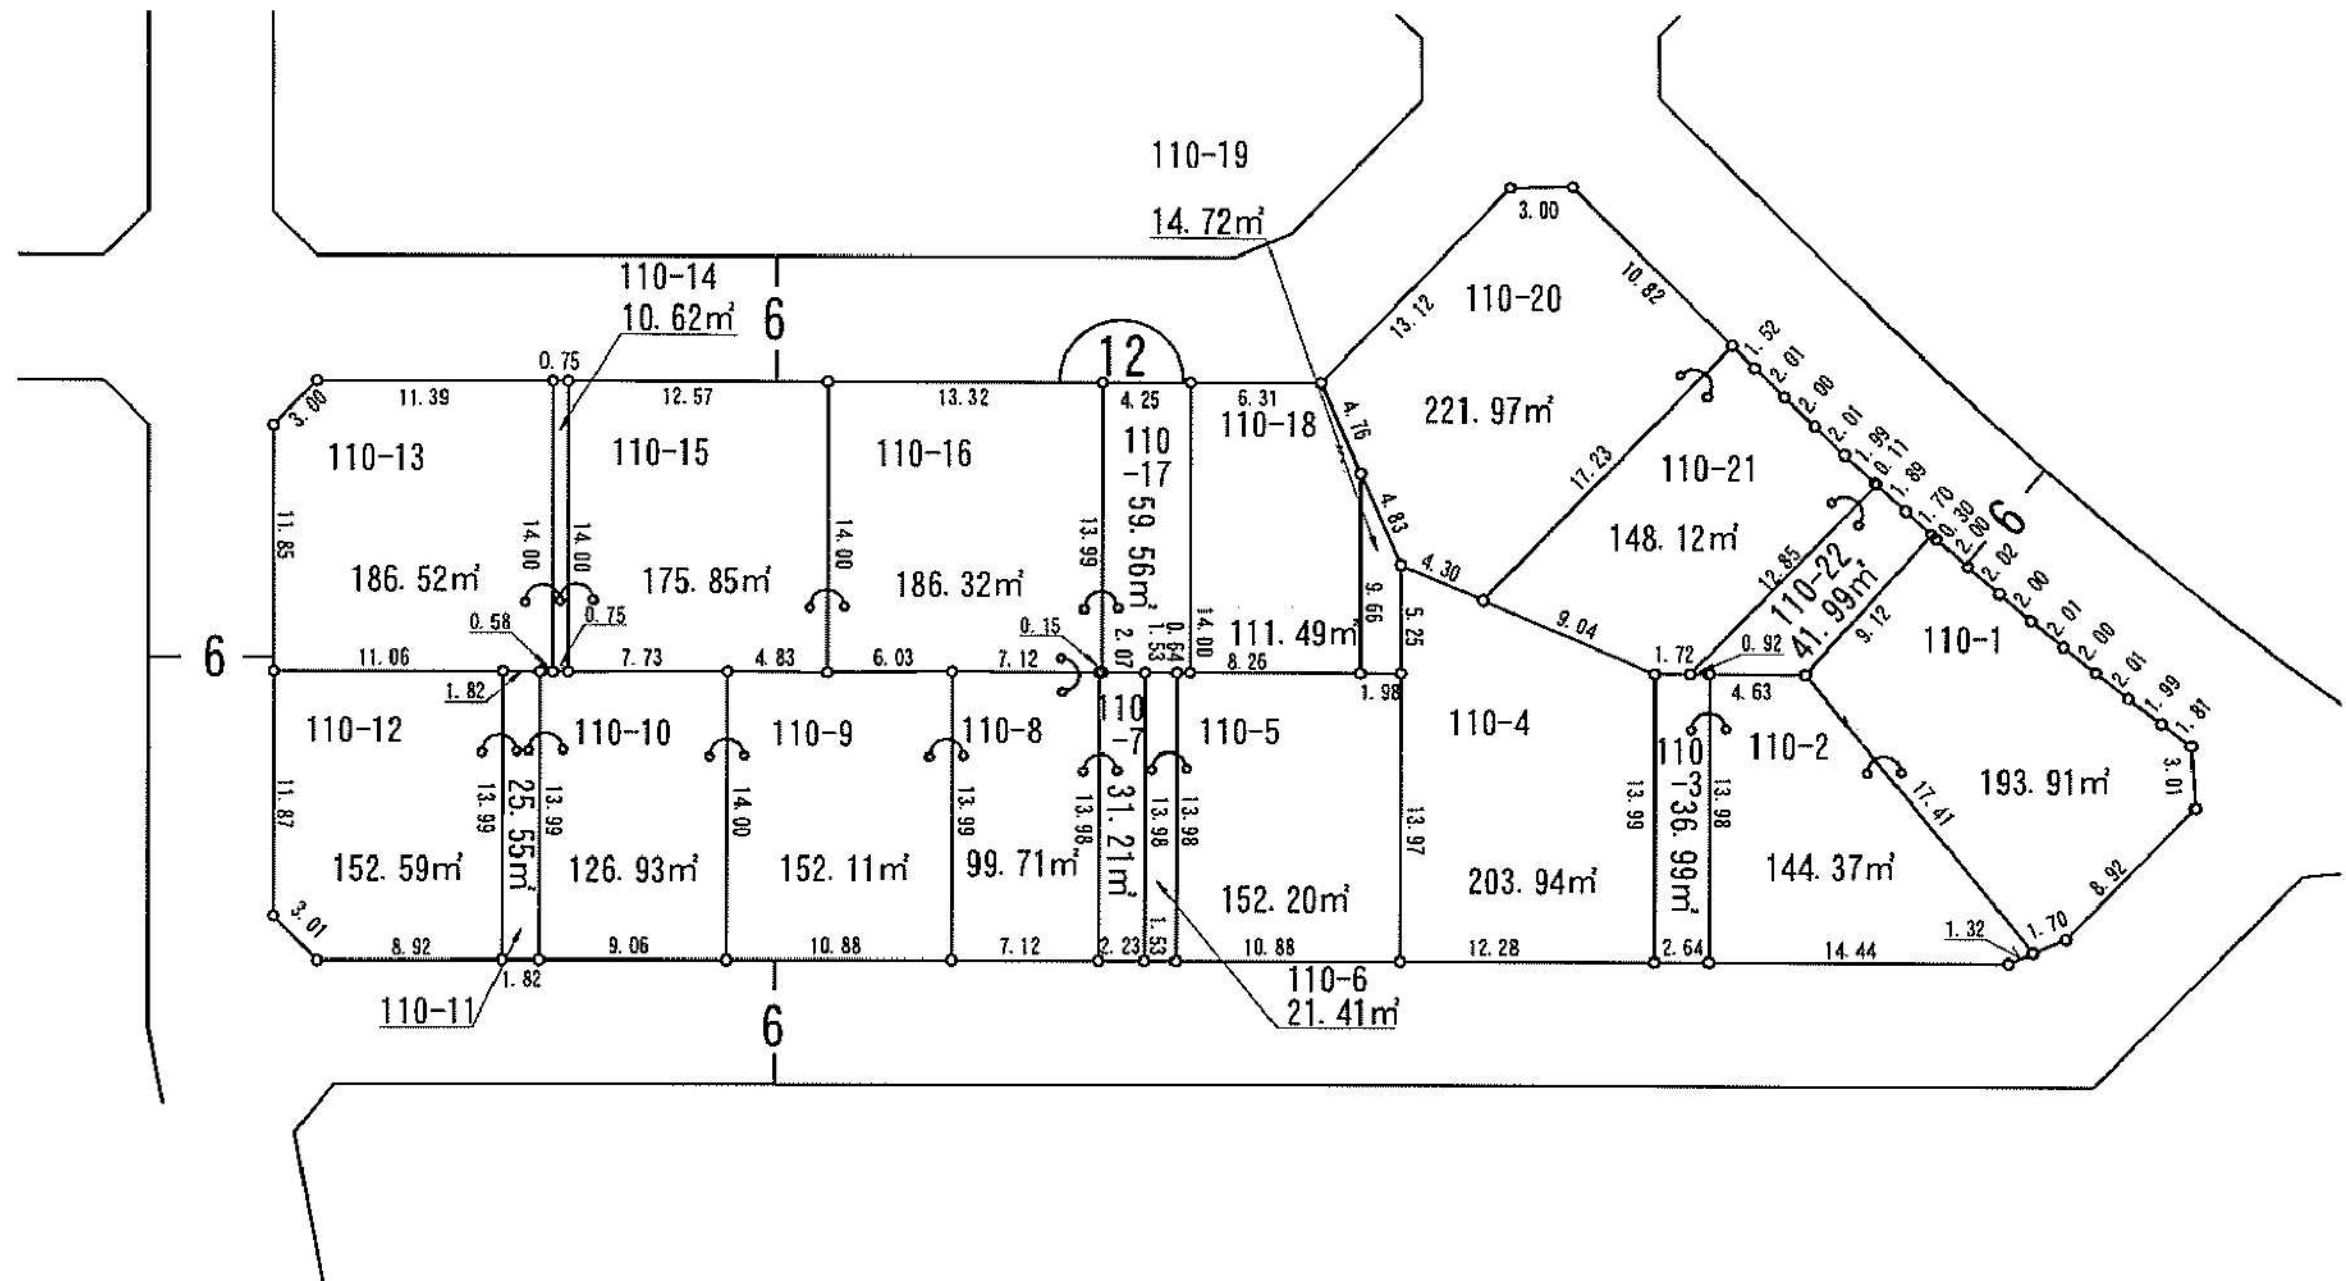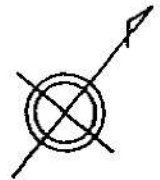



新通土地区画整理事業

新通南三丁目 換 地 図 縮 尺 500分 之 1

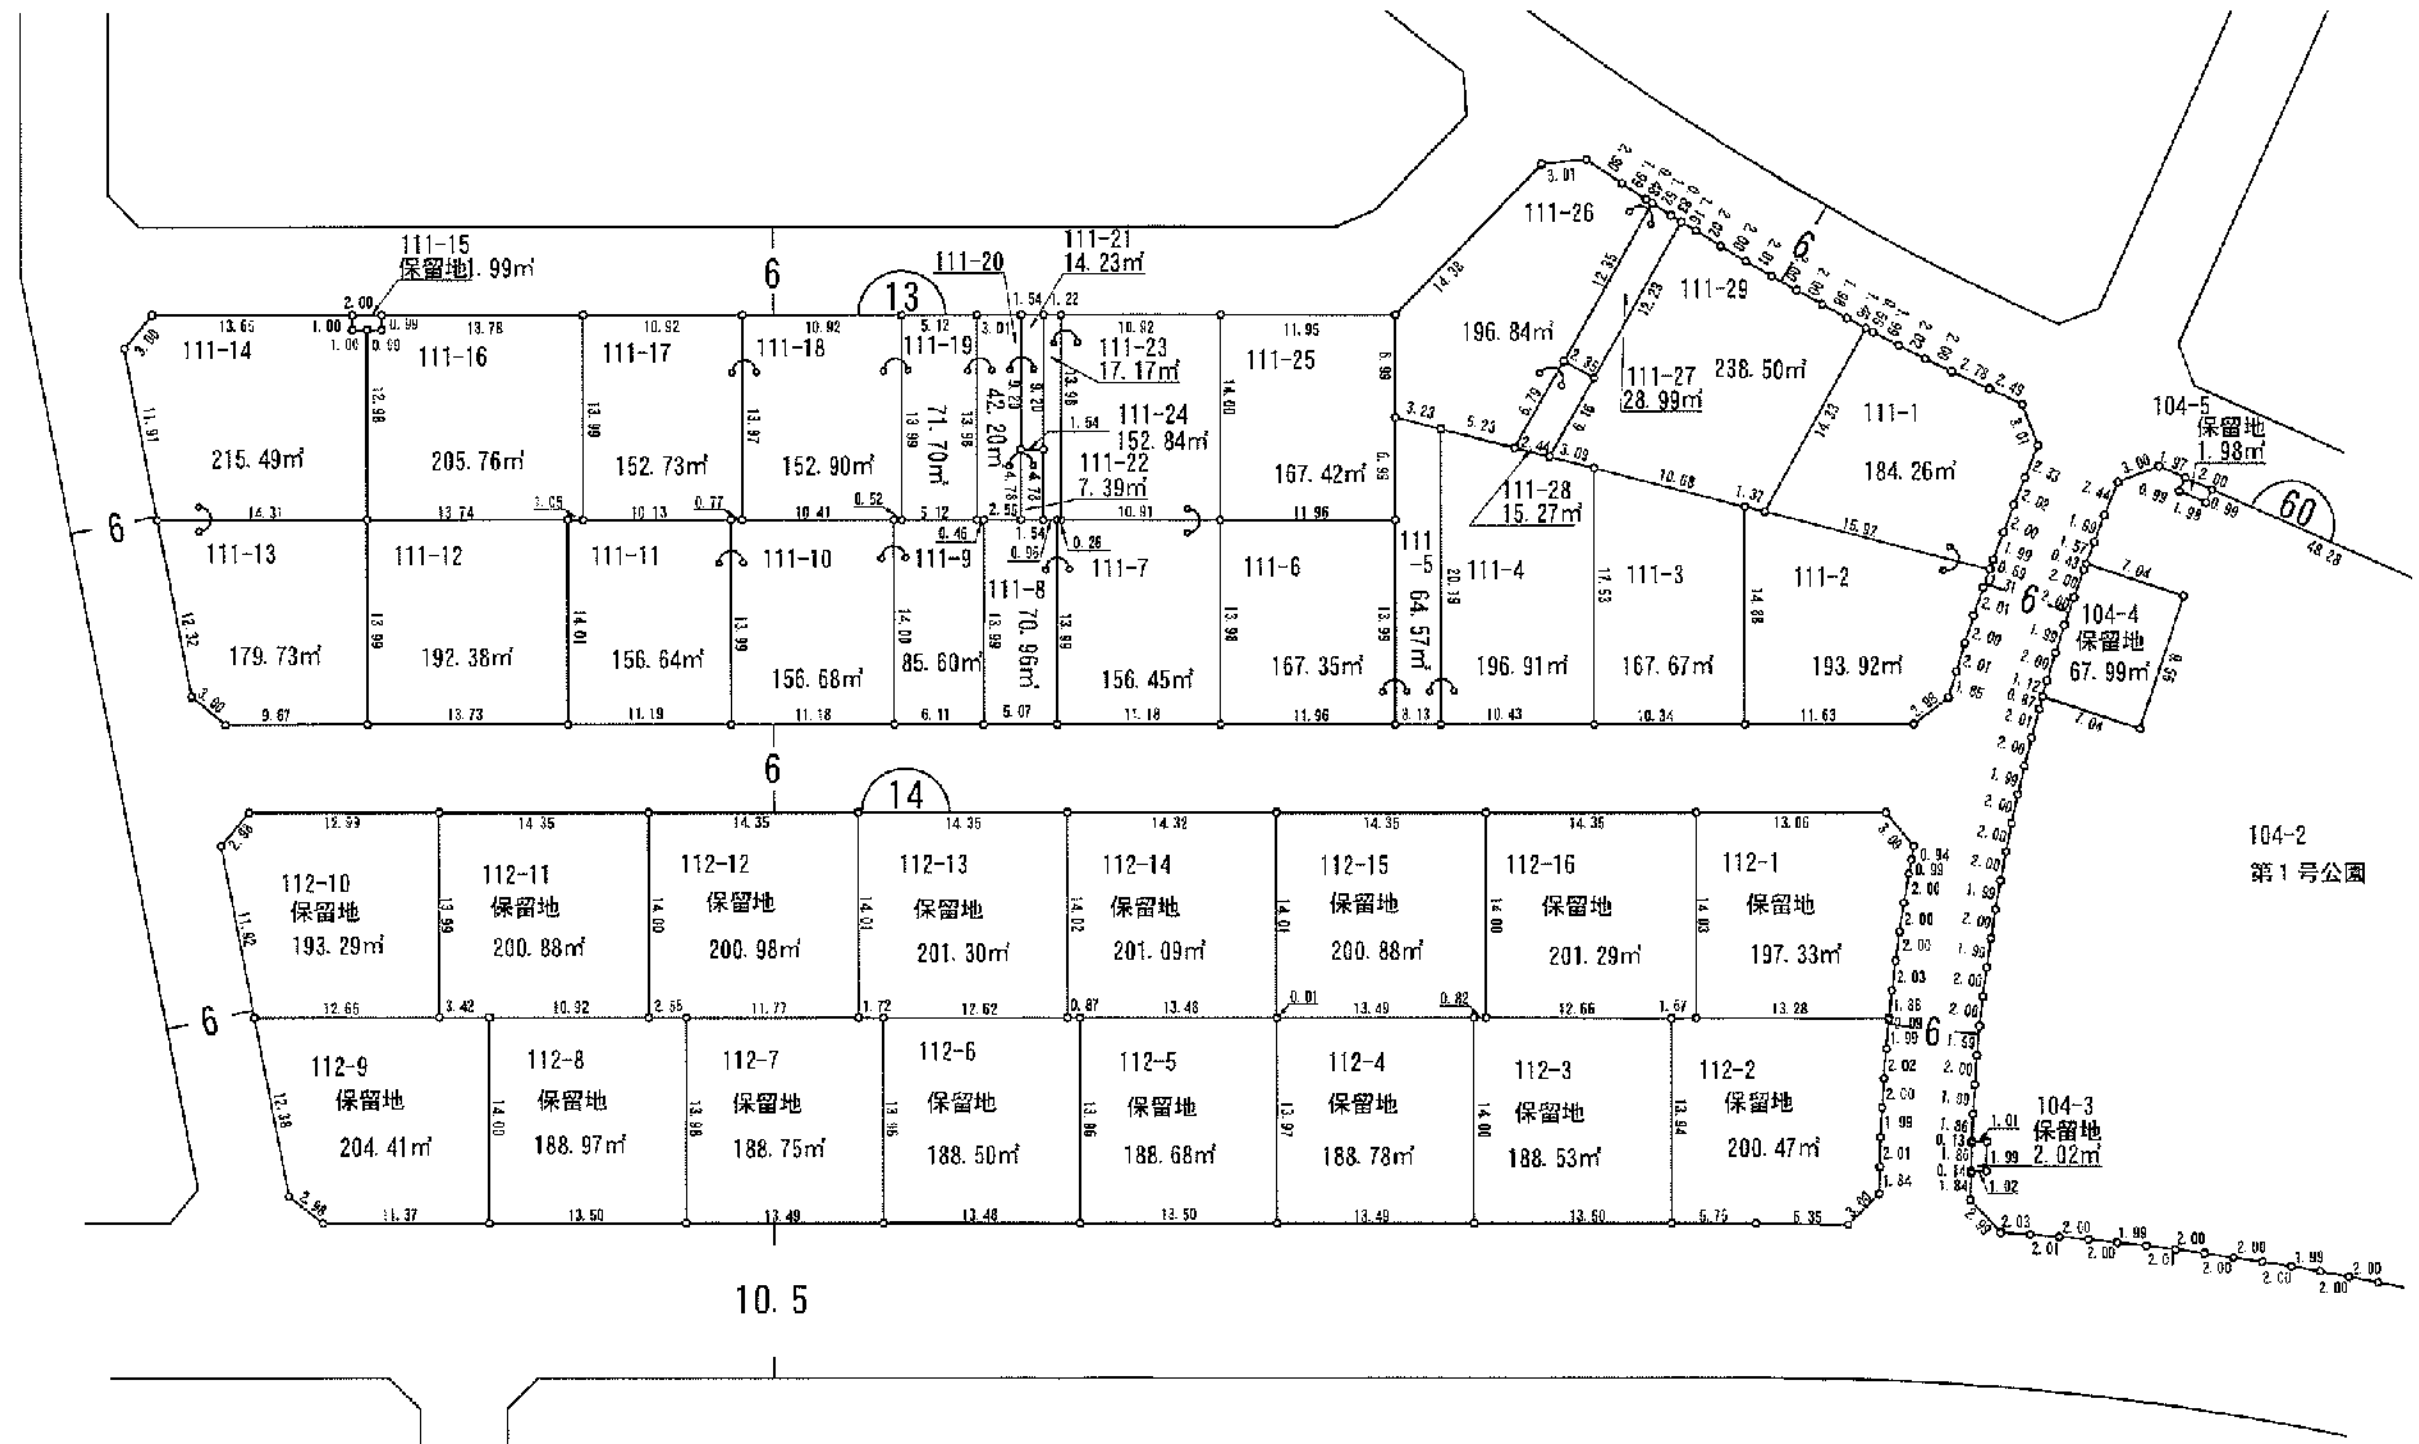


新通土地区画整理事業

新通南三丁目 換 地 図 縮 尺 500 分 之 1

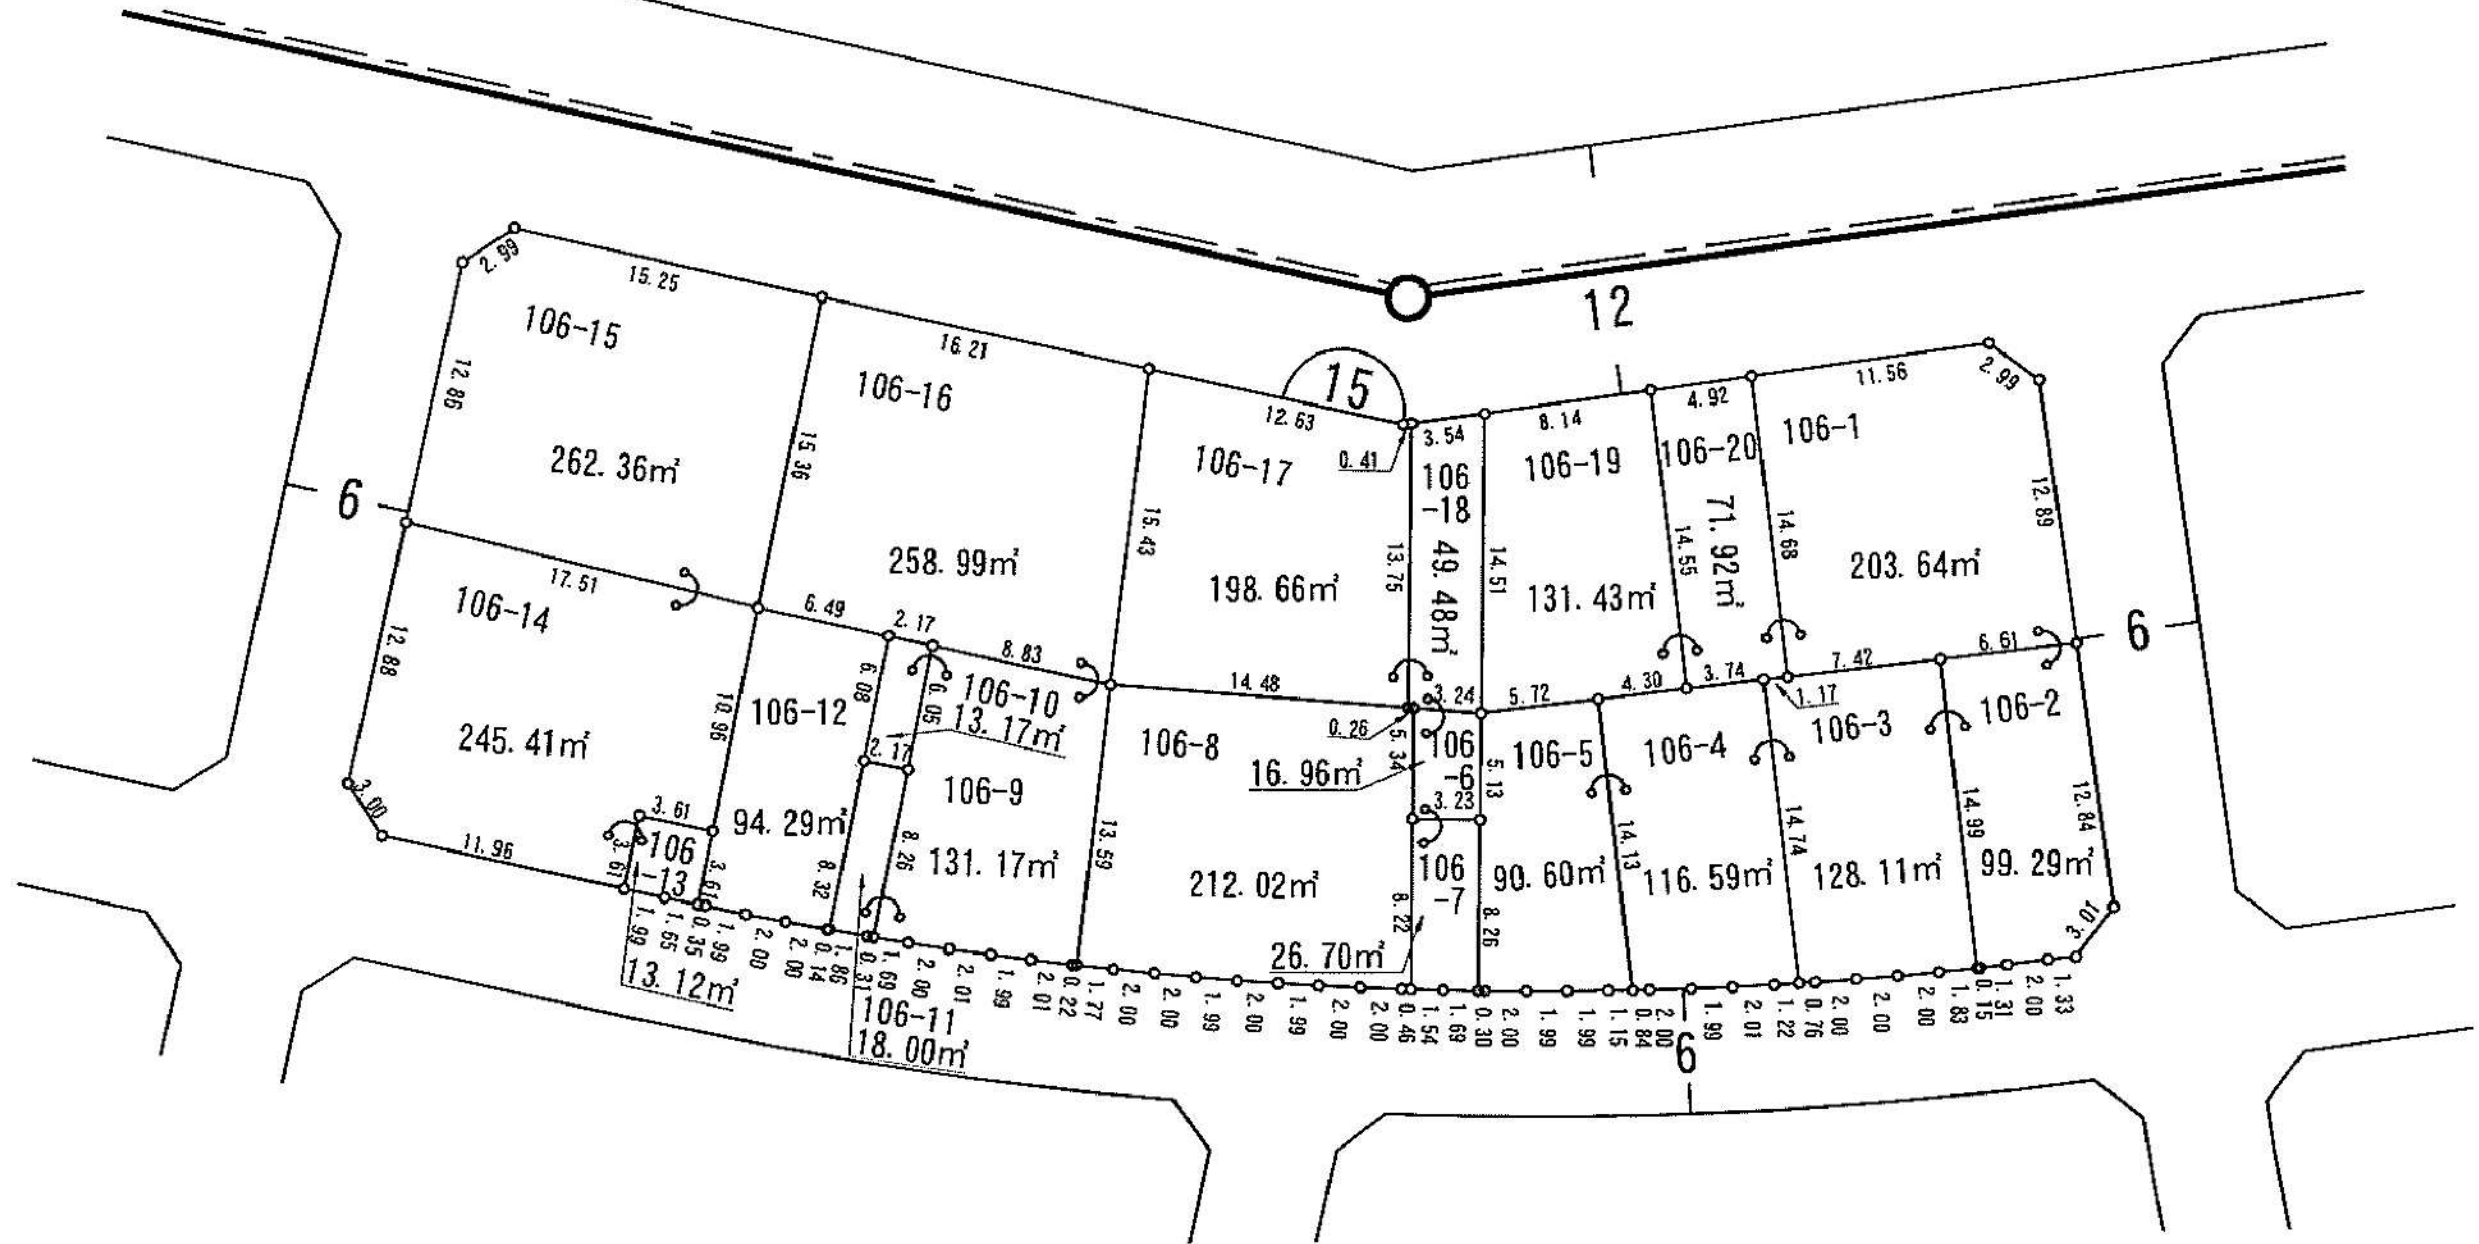
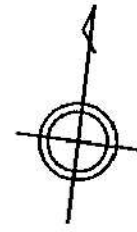


新通土地区画整理事業


新通南三丁目 換 地 図 縮 尺 500 分 之 1

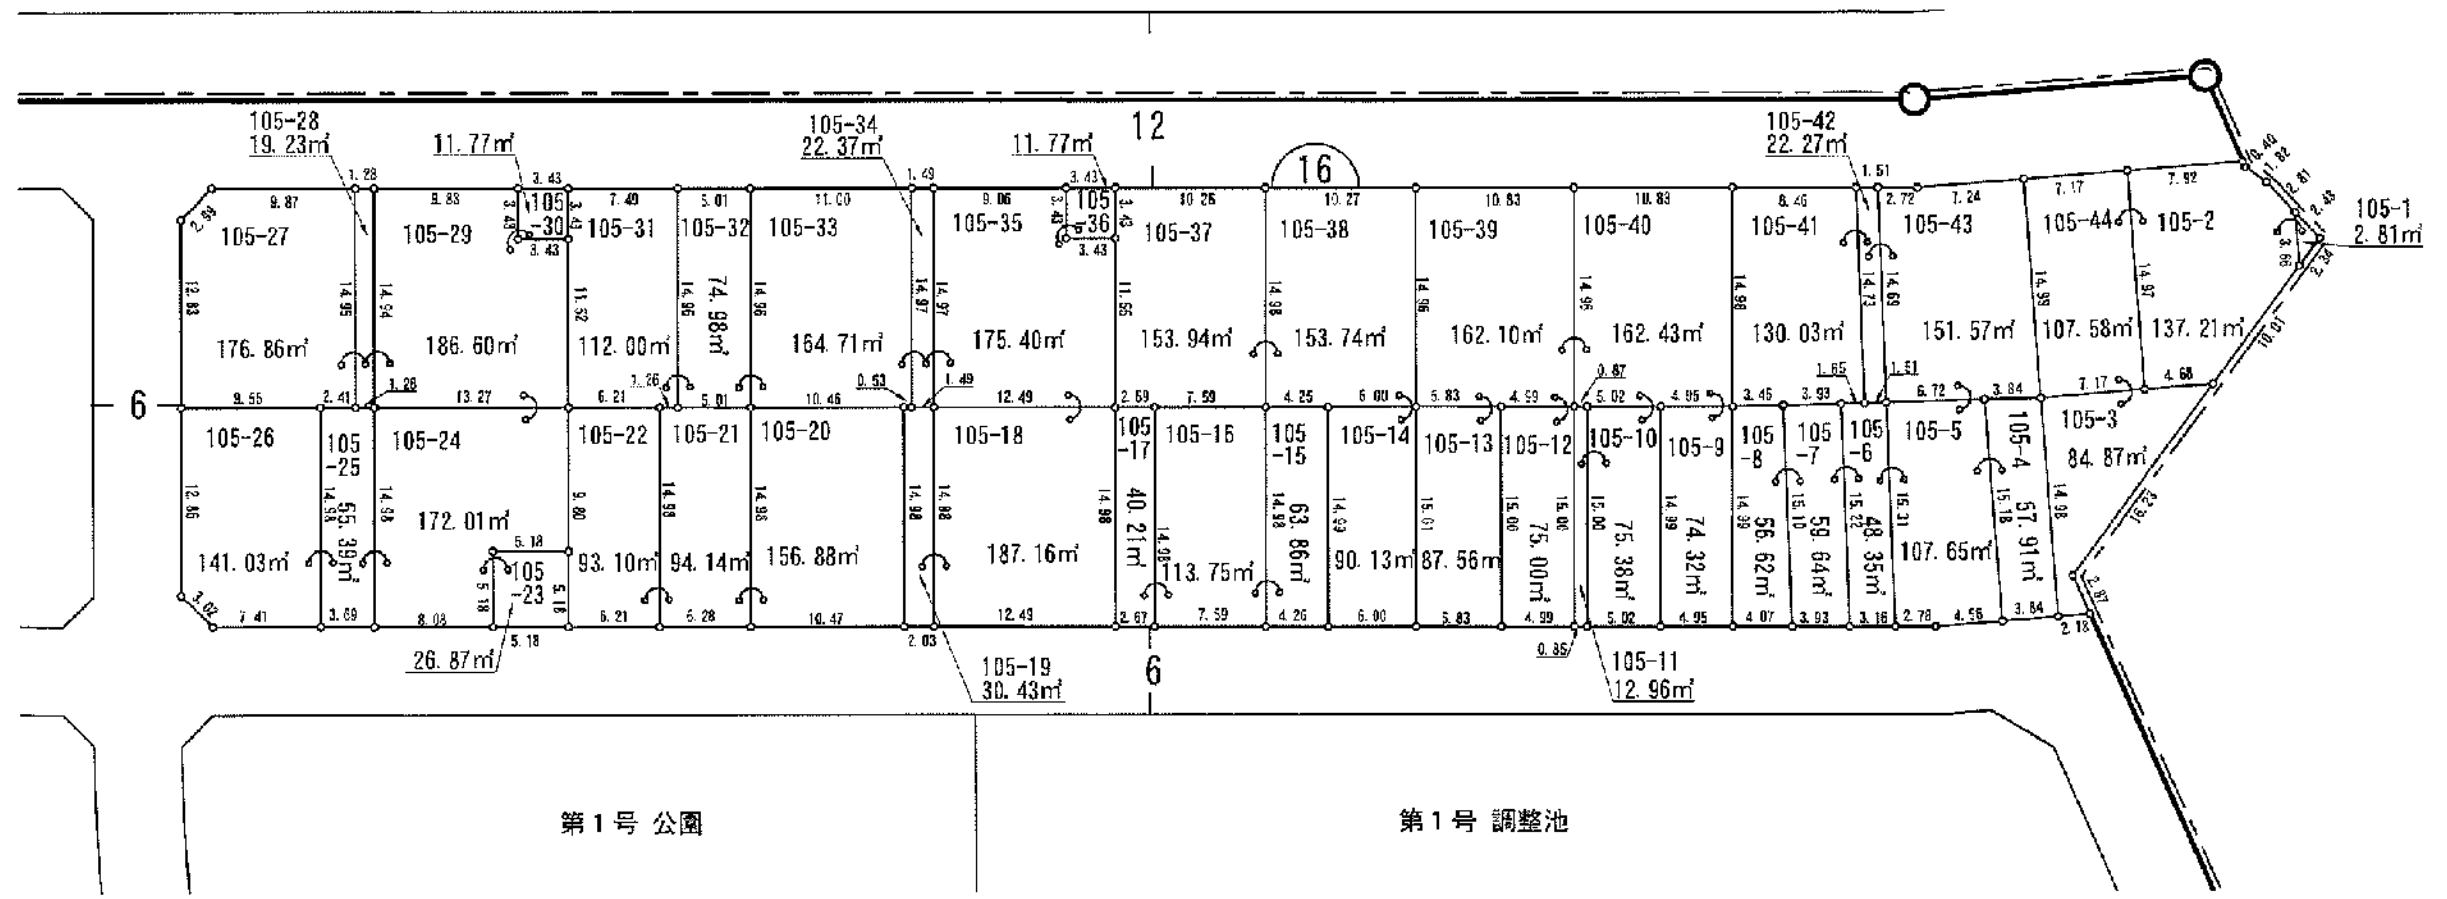



新通土地区画整理事業
新通南三丁目 換 地 図 縮 尺 500 分 之 1

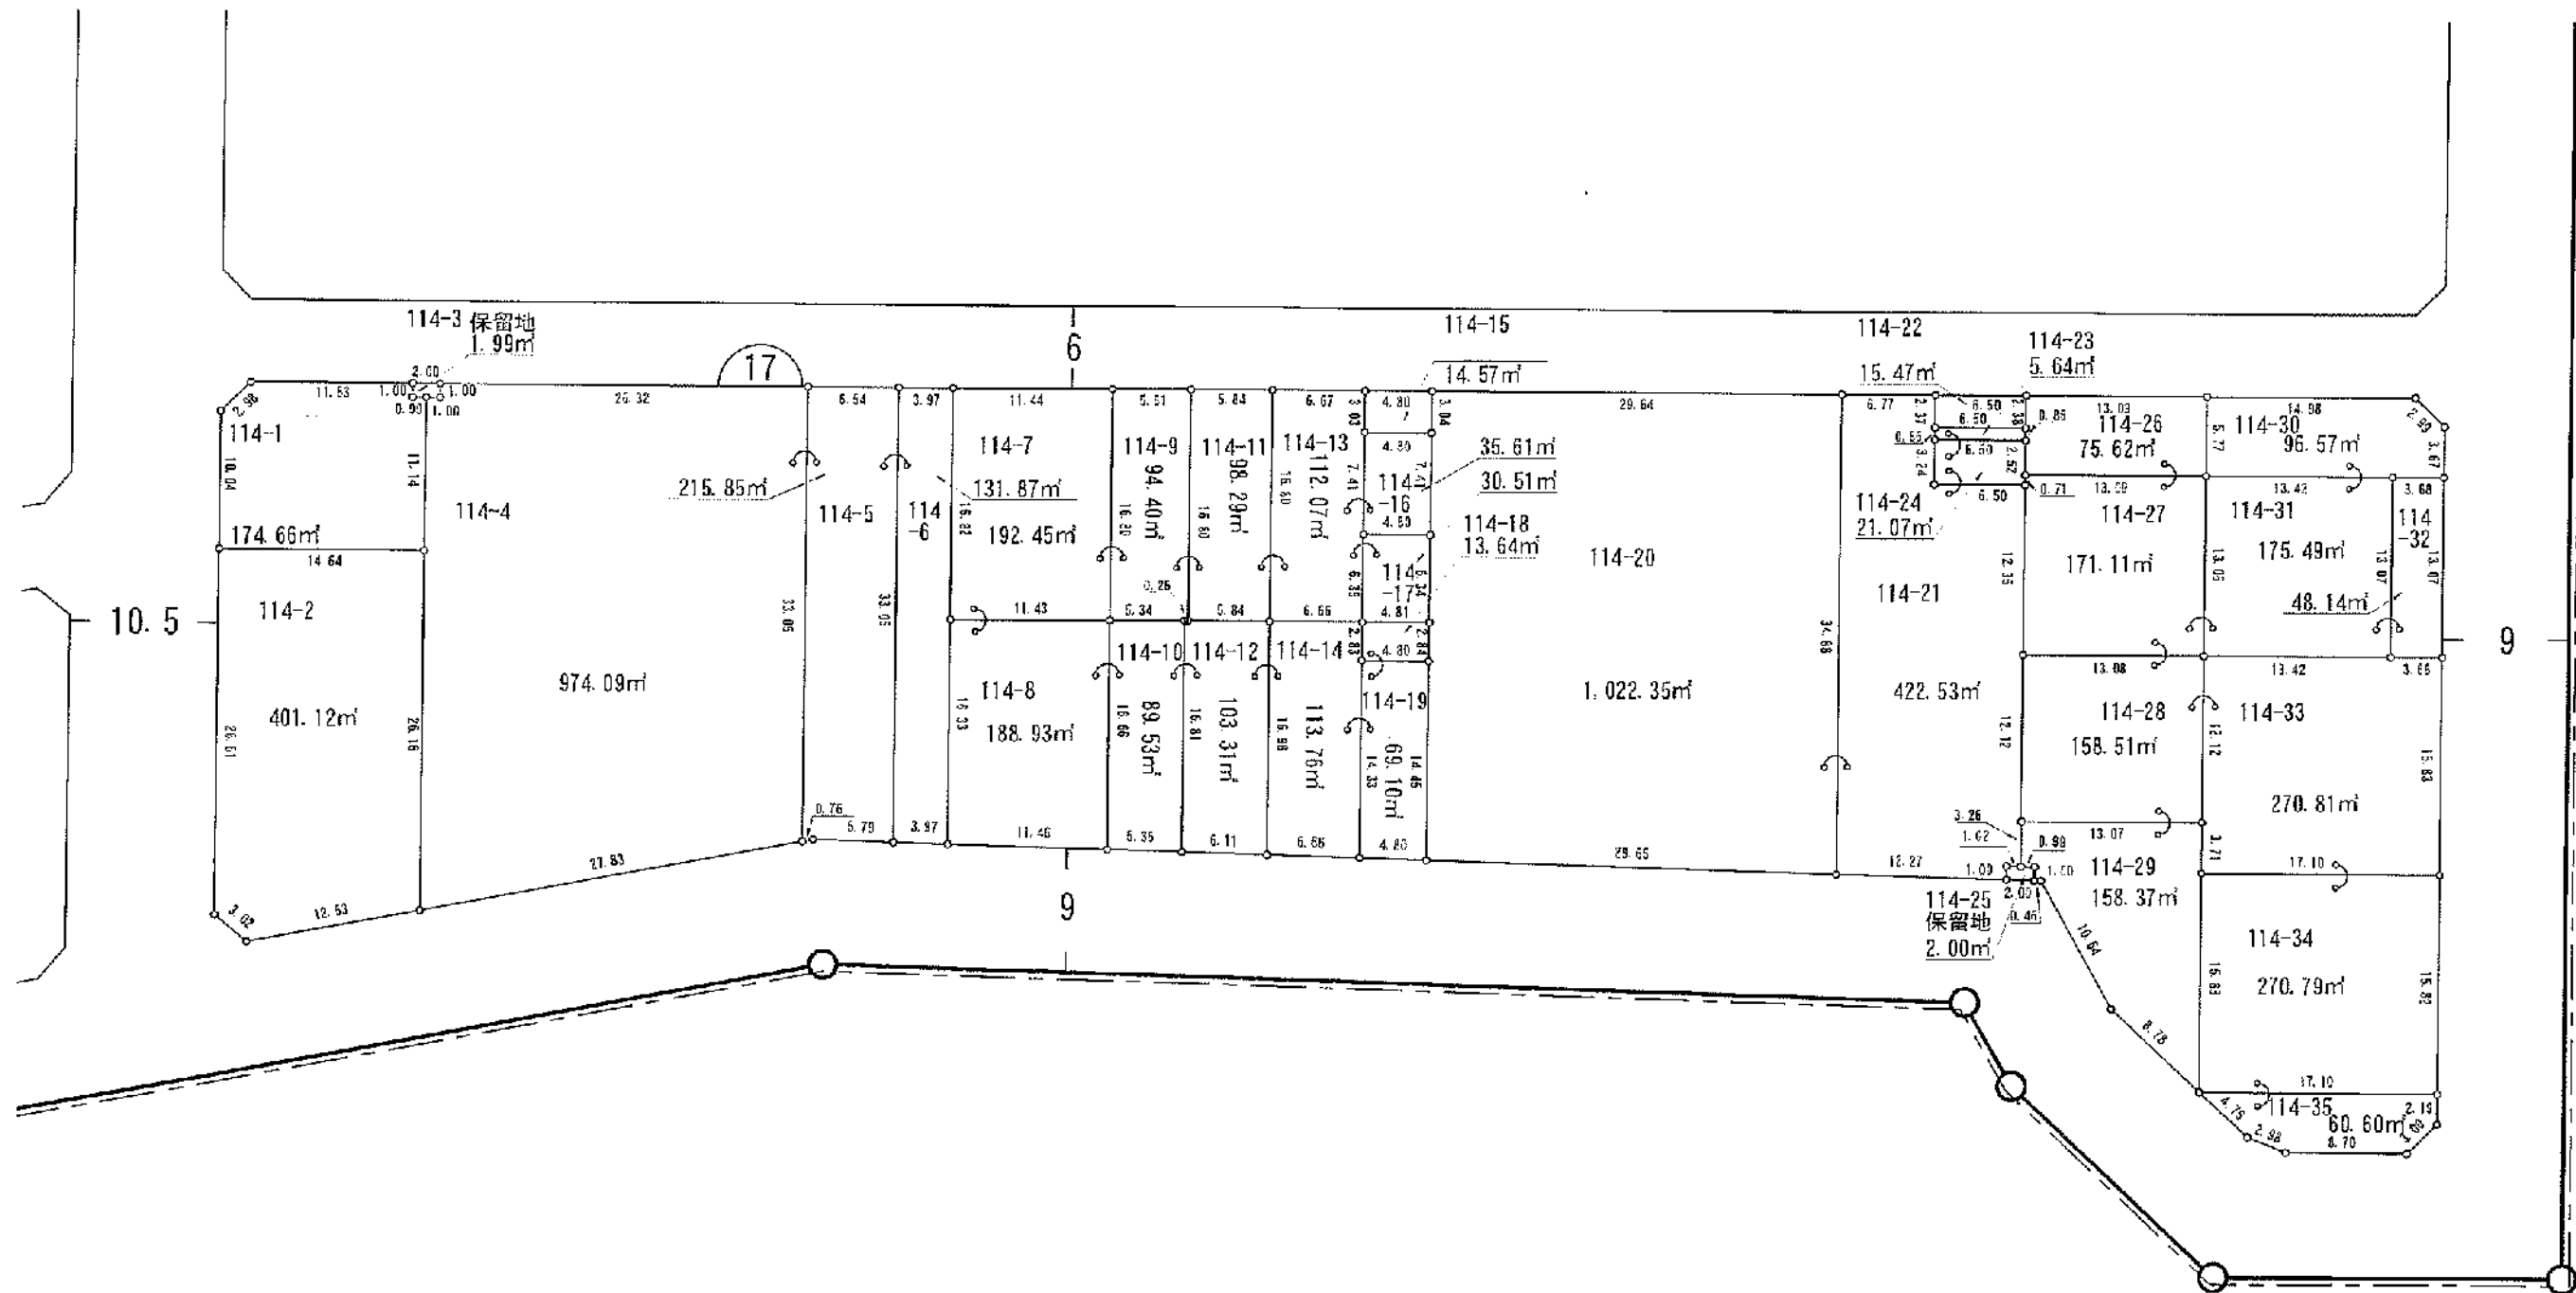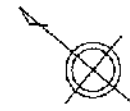

新通土地画整理事業
新通南二丁目 換 地 図 縮 尺 500分 之 1

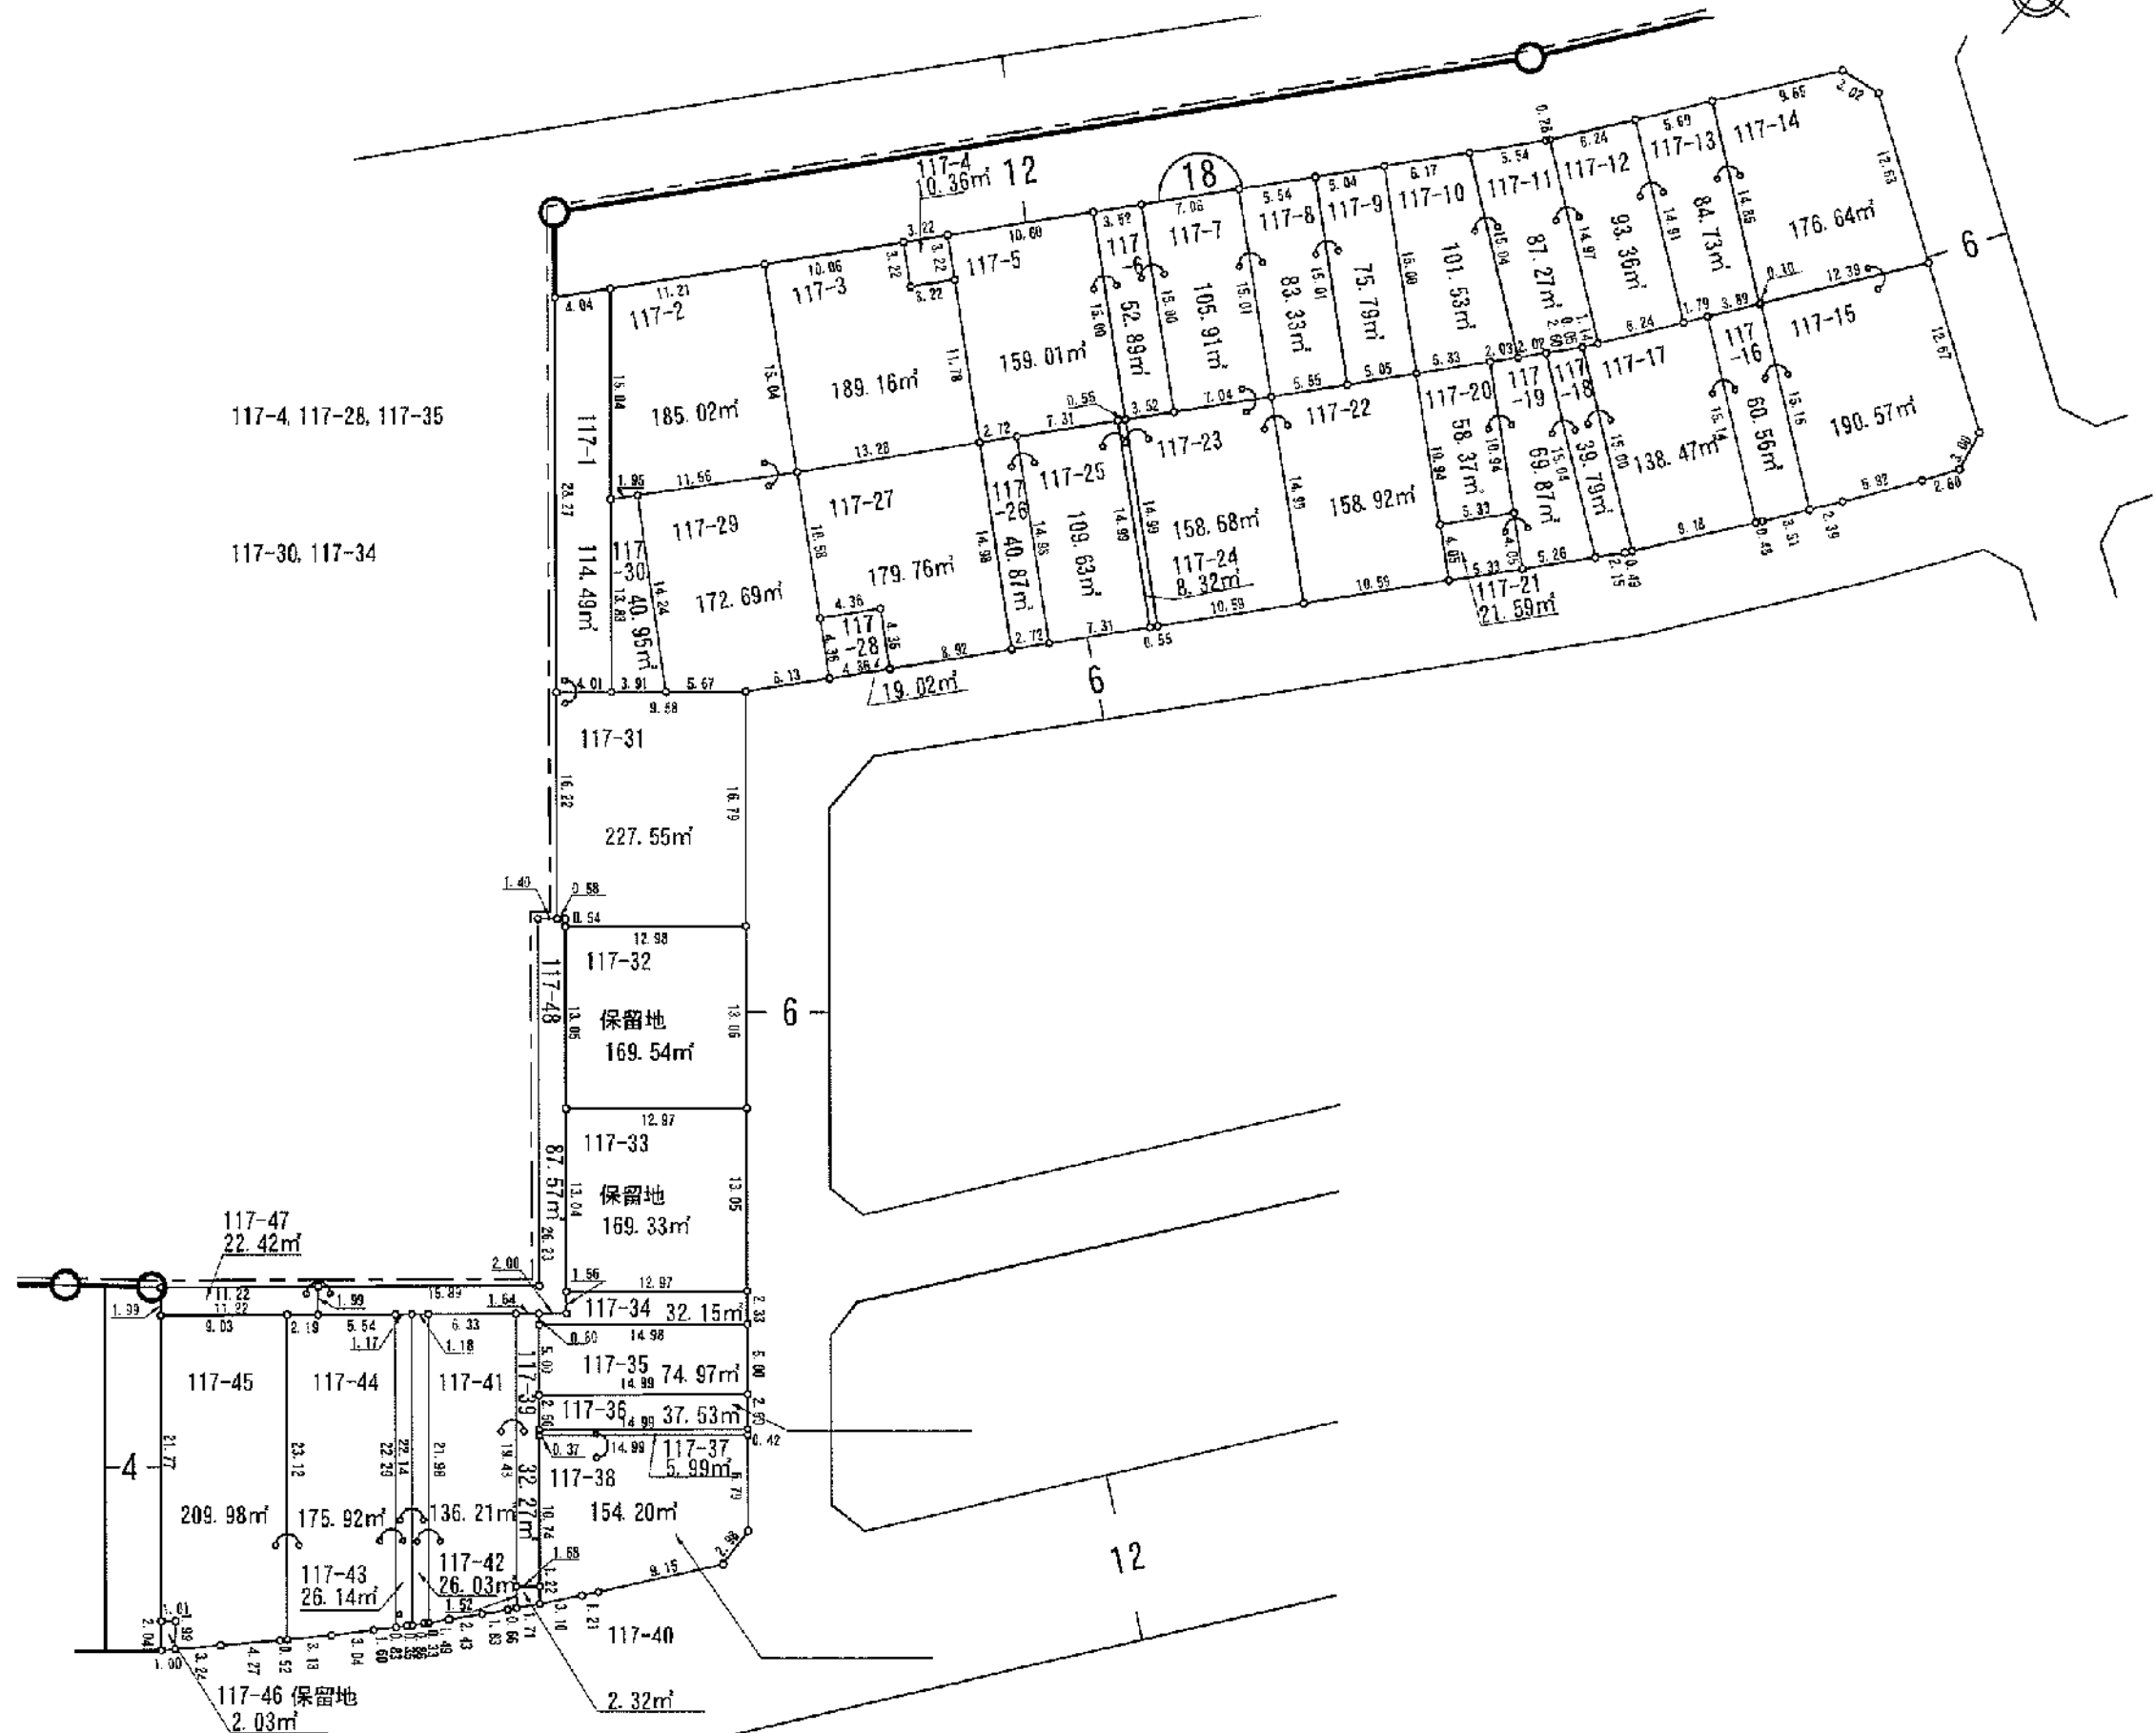


新通土地区画整理事業 新通南二丁目 換 地 図 縮 尺 500 分 之 1

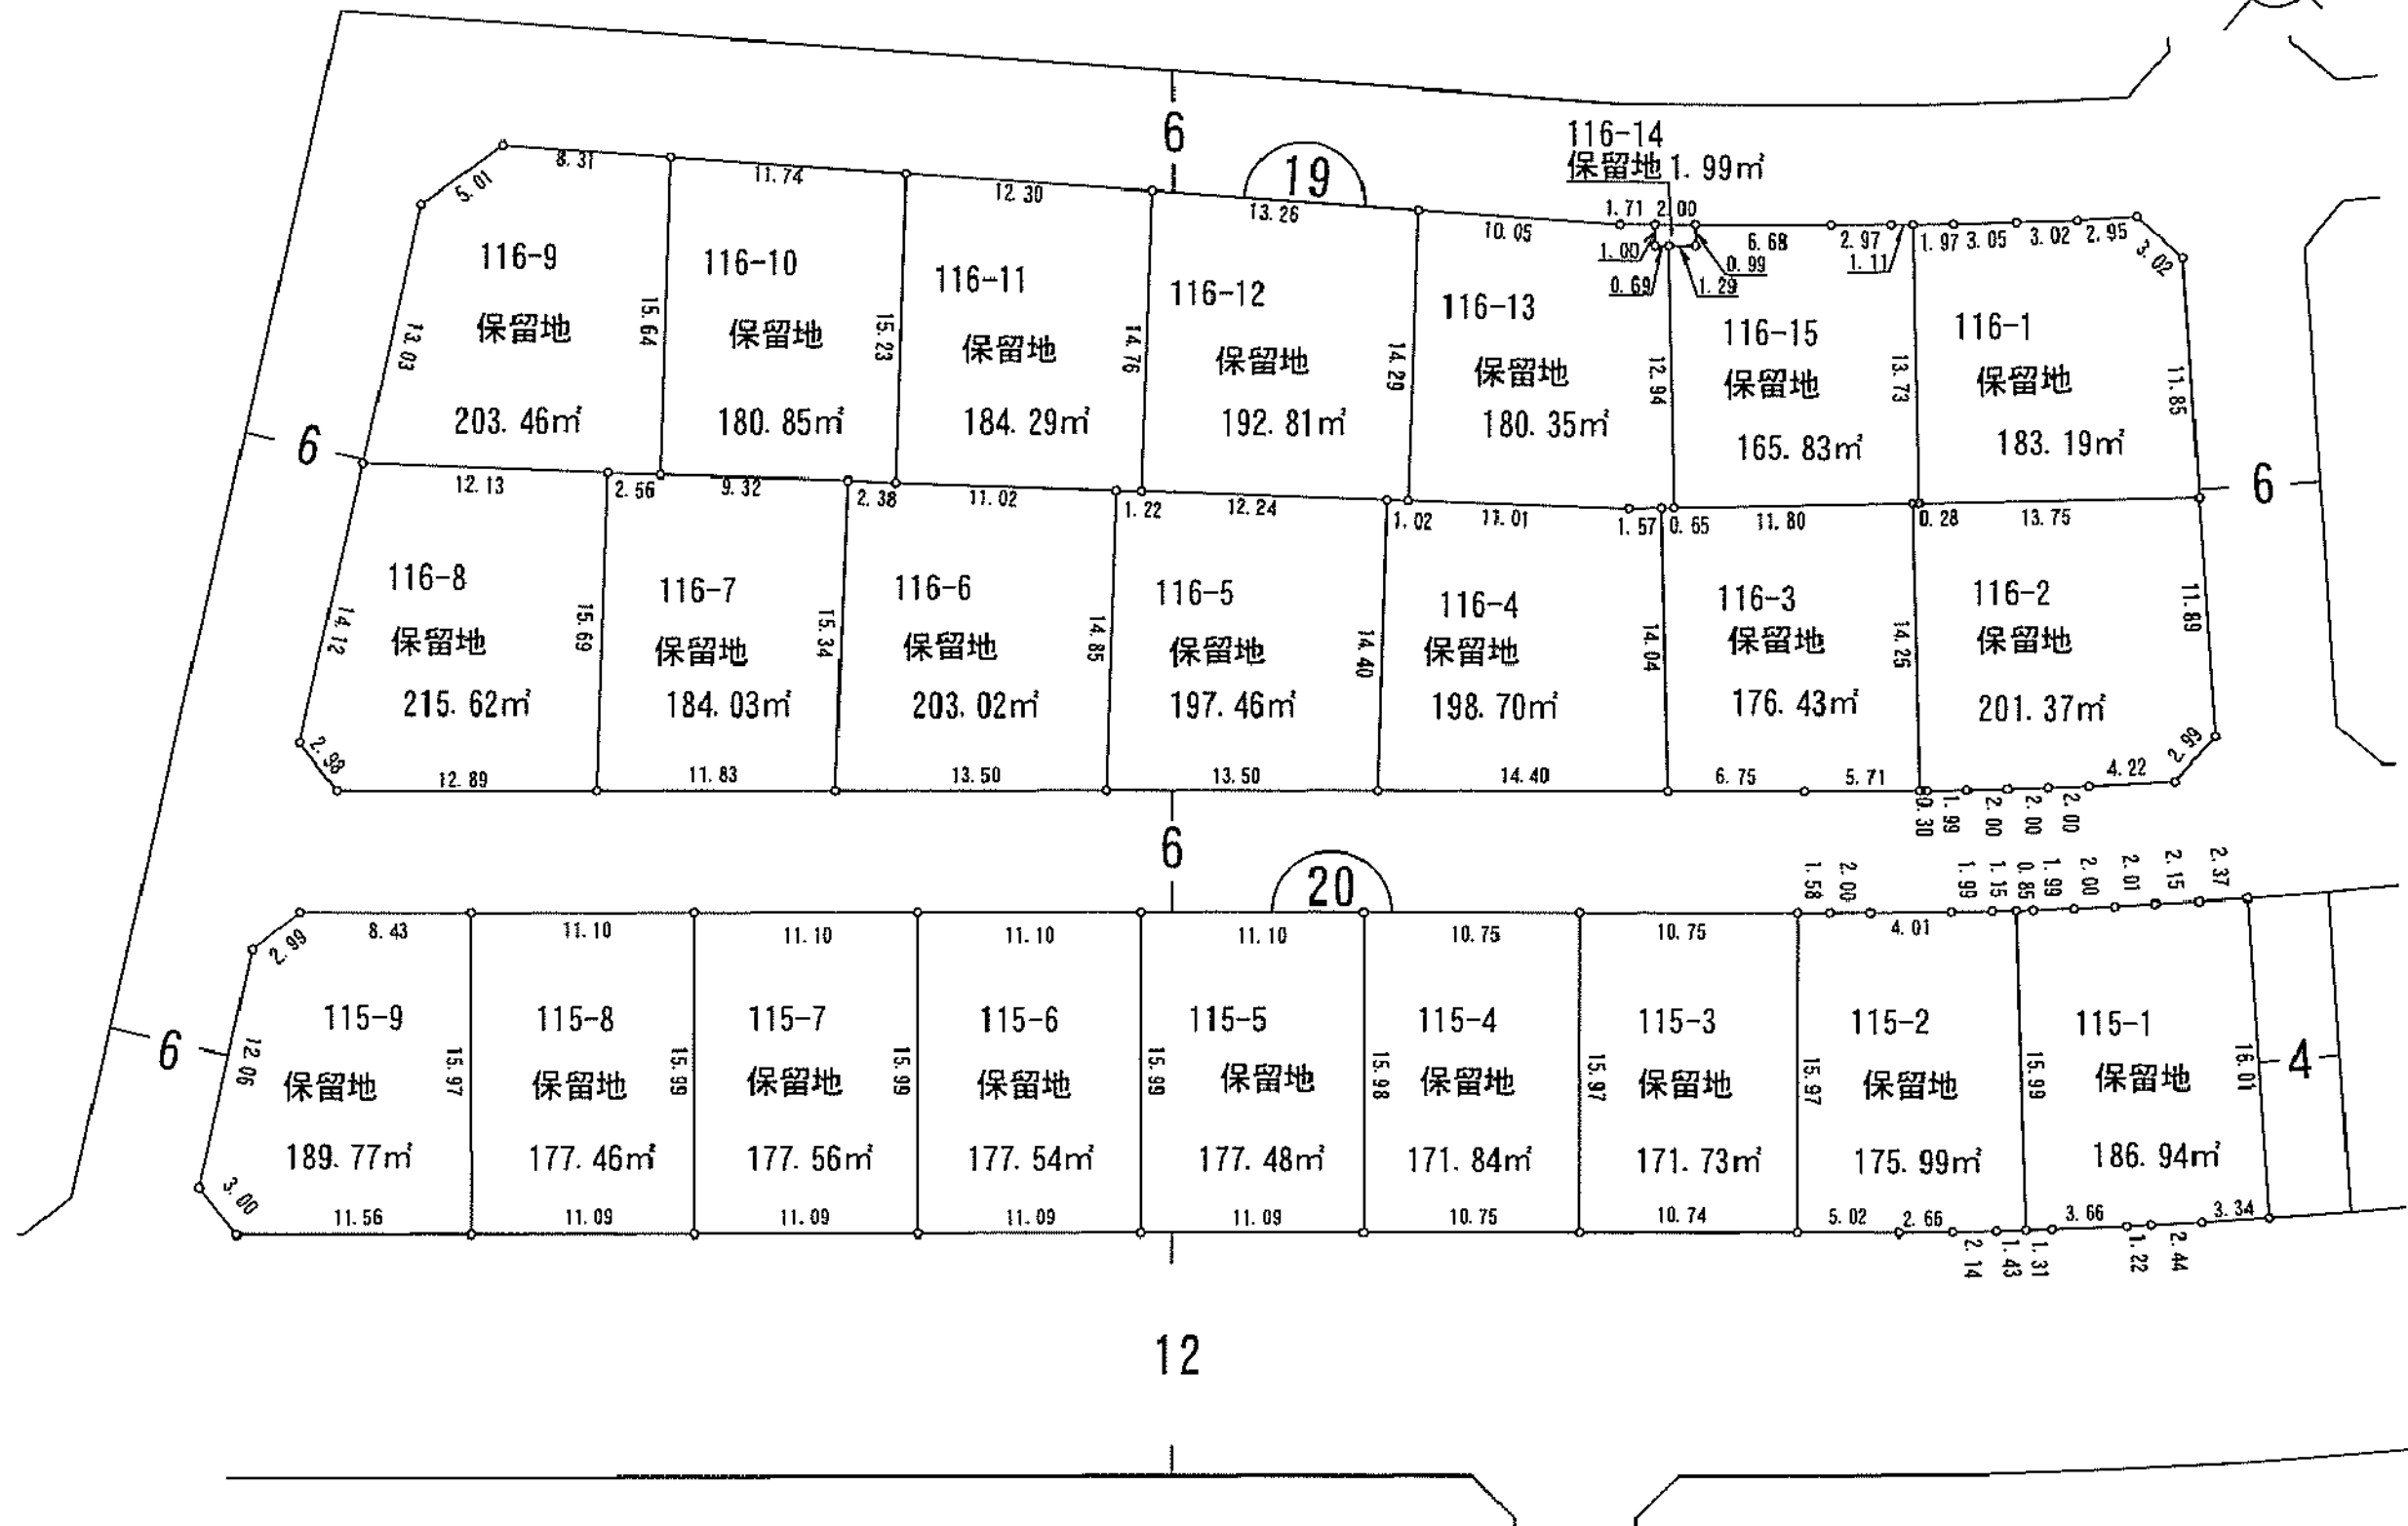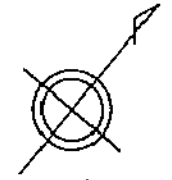


新通土地区画整理事業

新通南二丁目 換 地 図 縮 尺 500 分 之 1

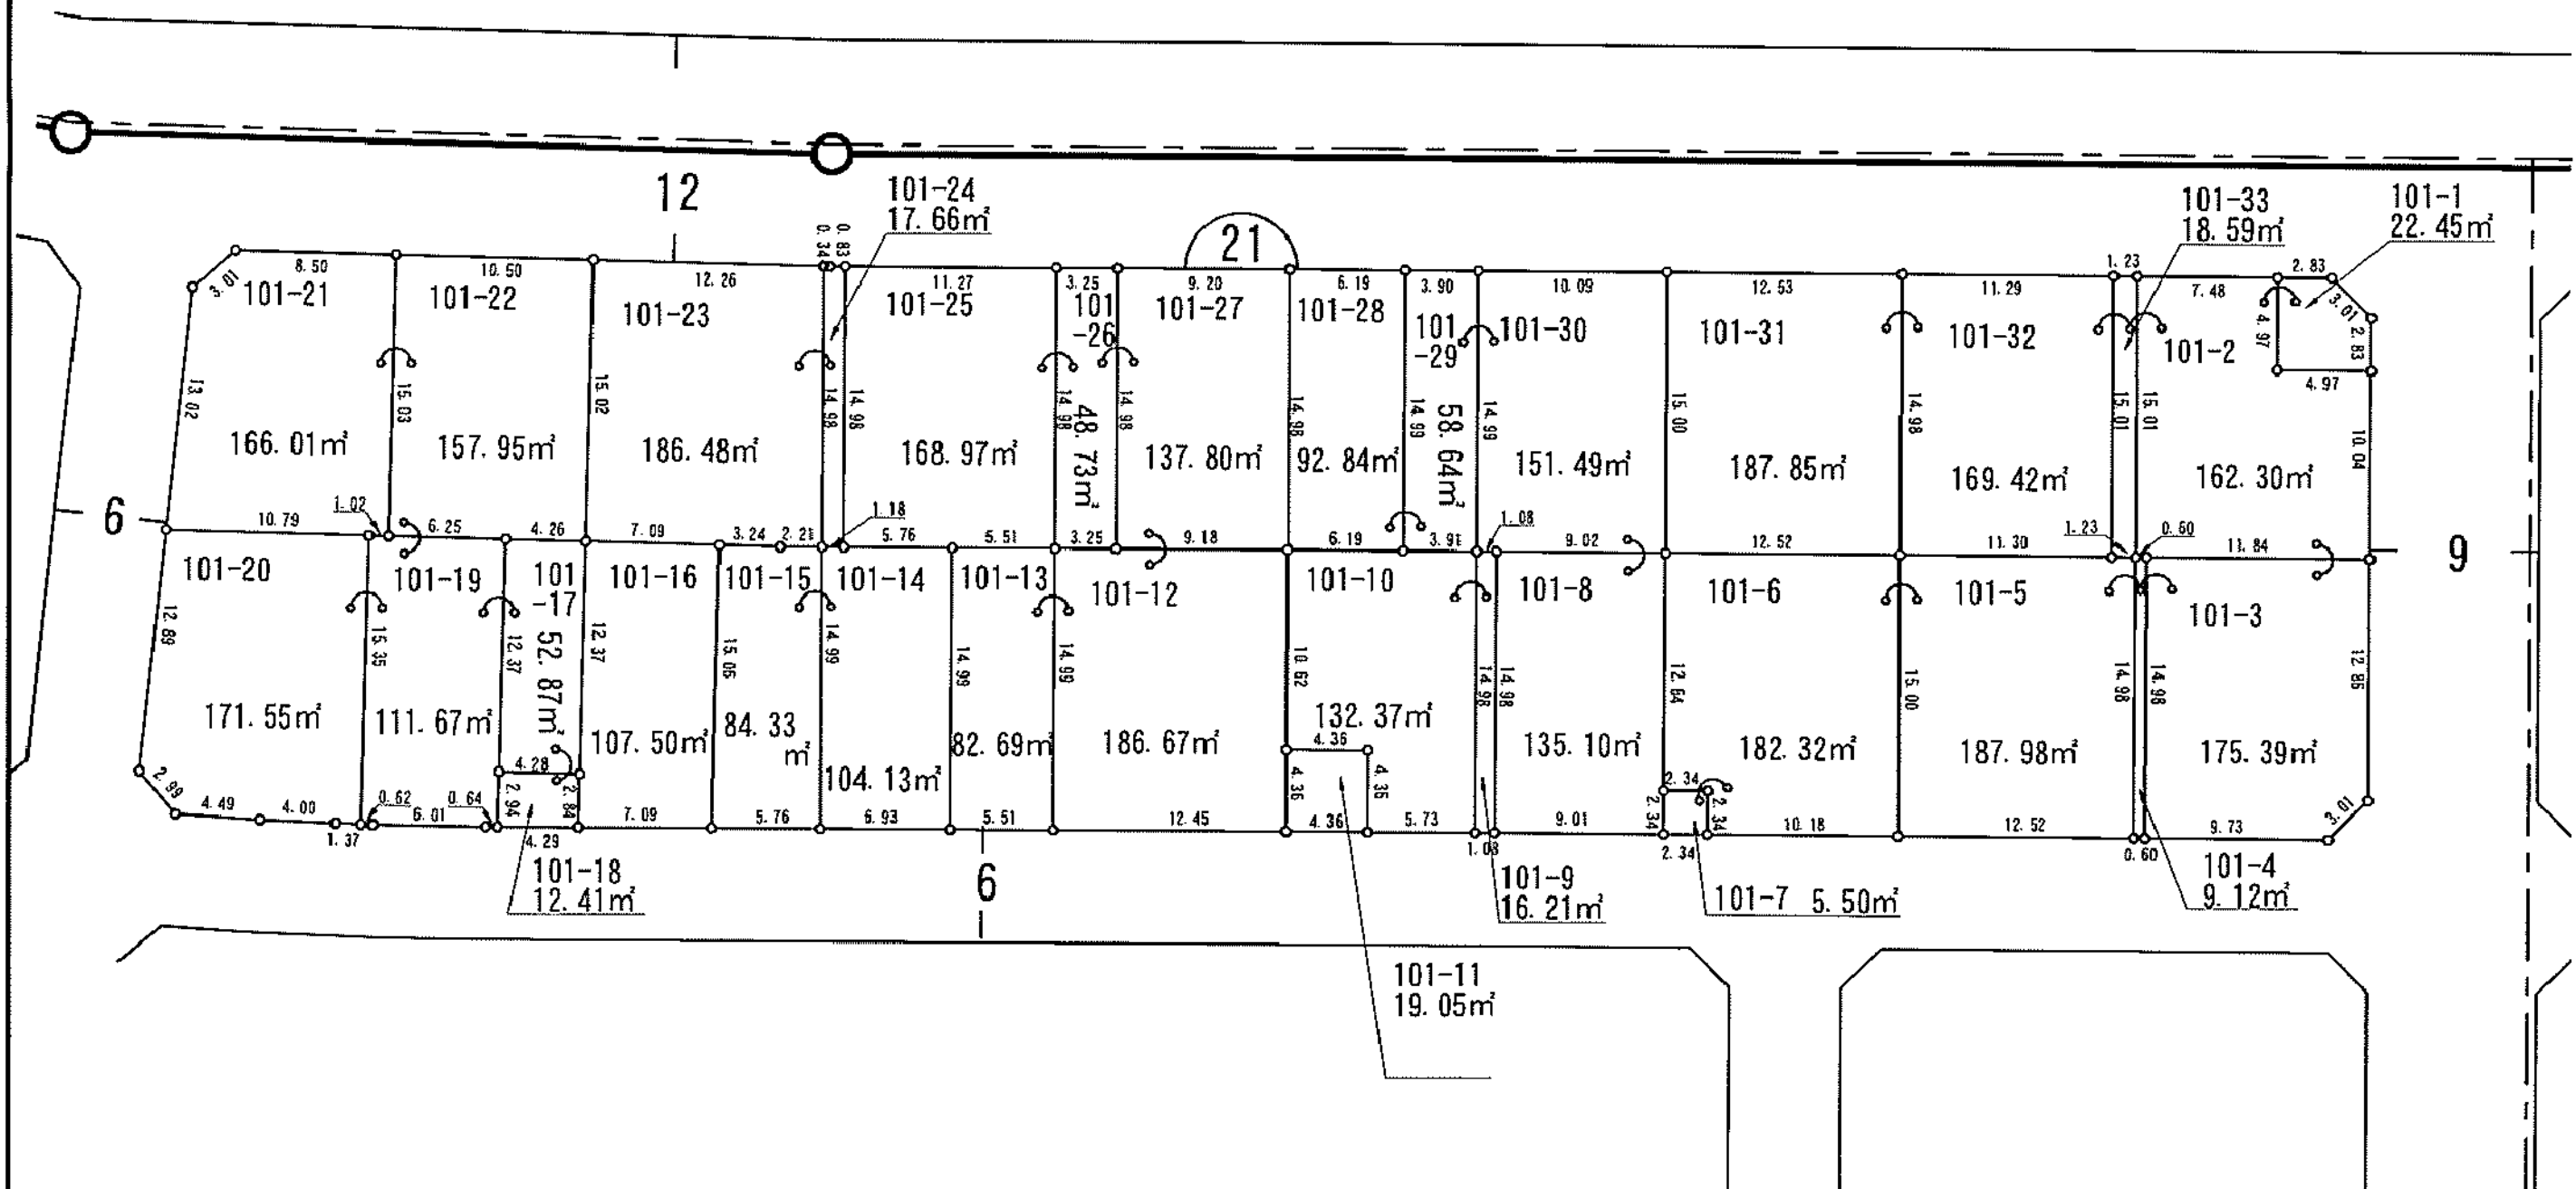

新通南二丁目 換 地 図 縮 尺 500分 之 1

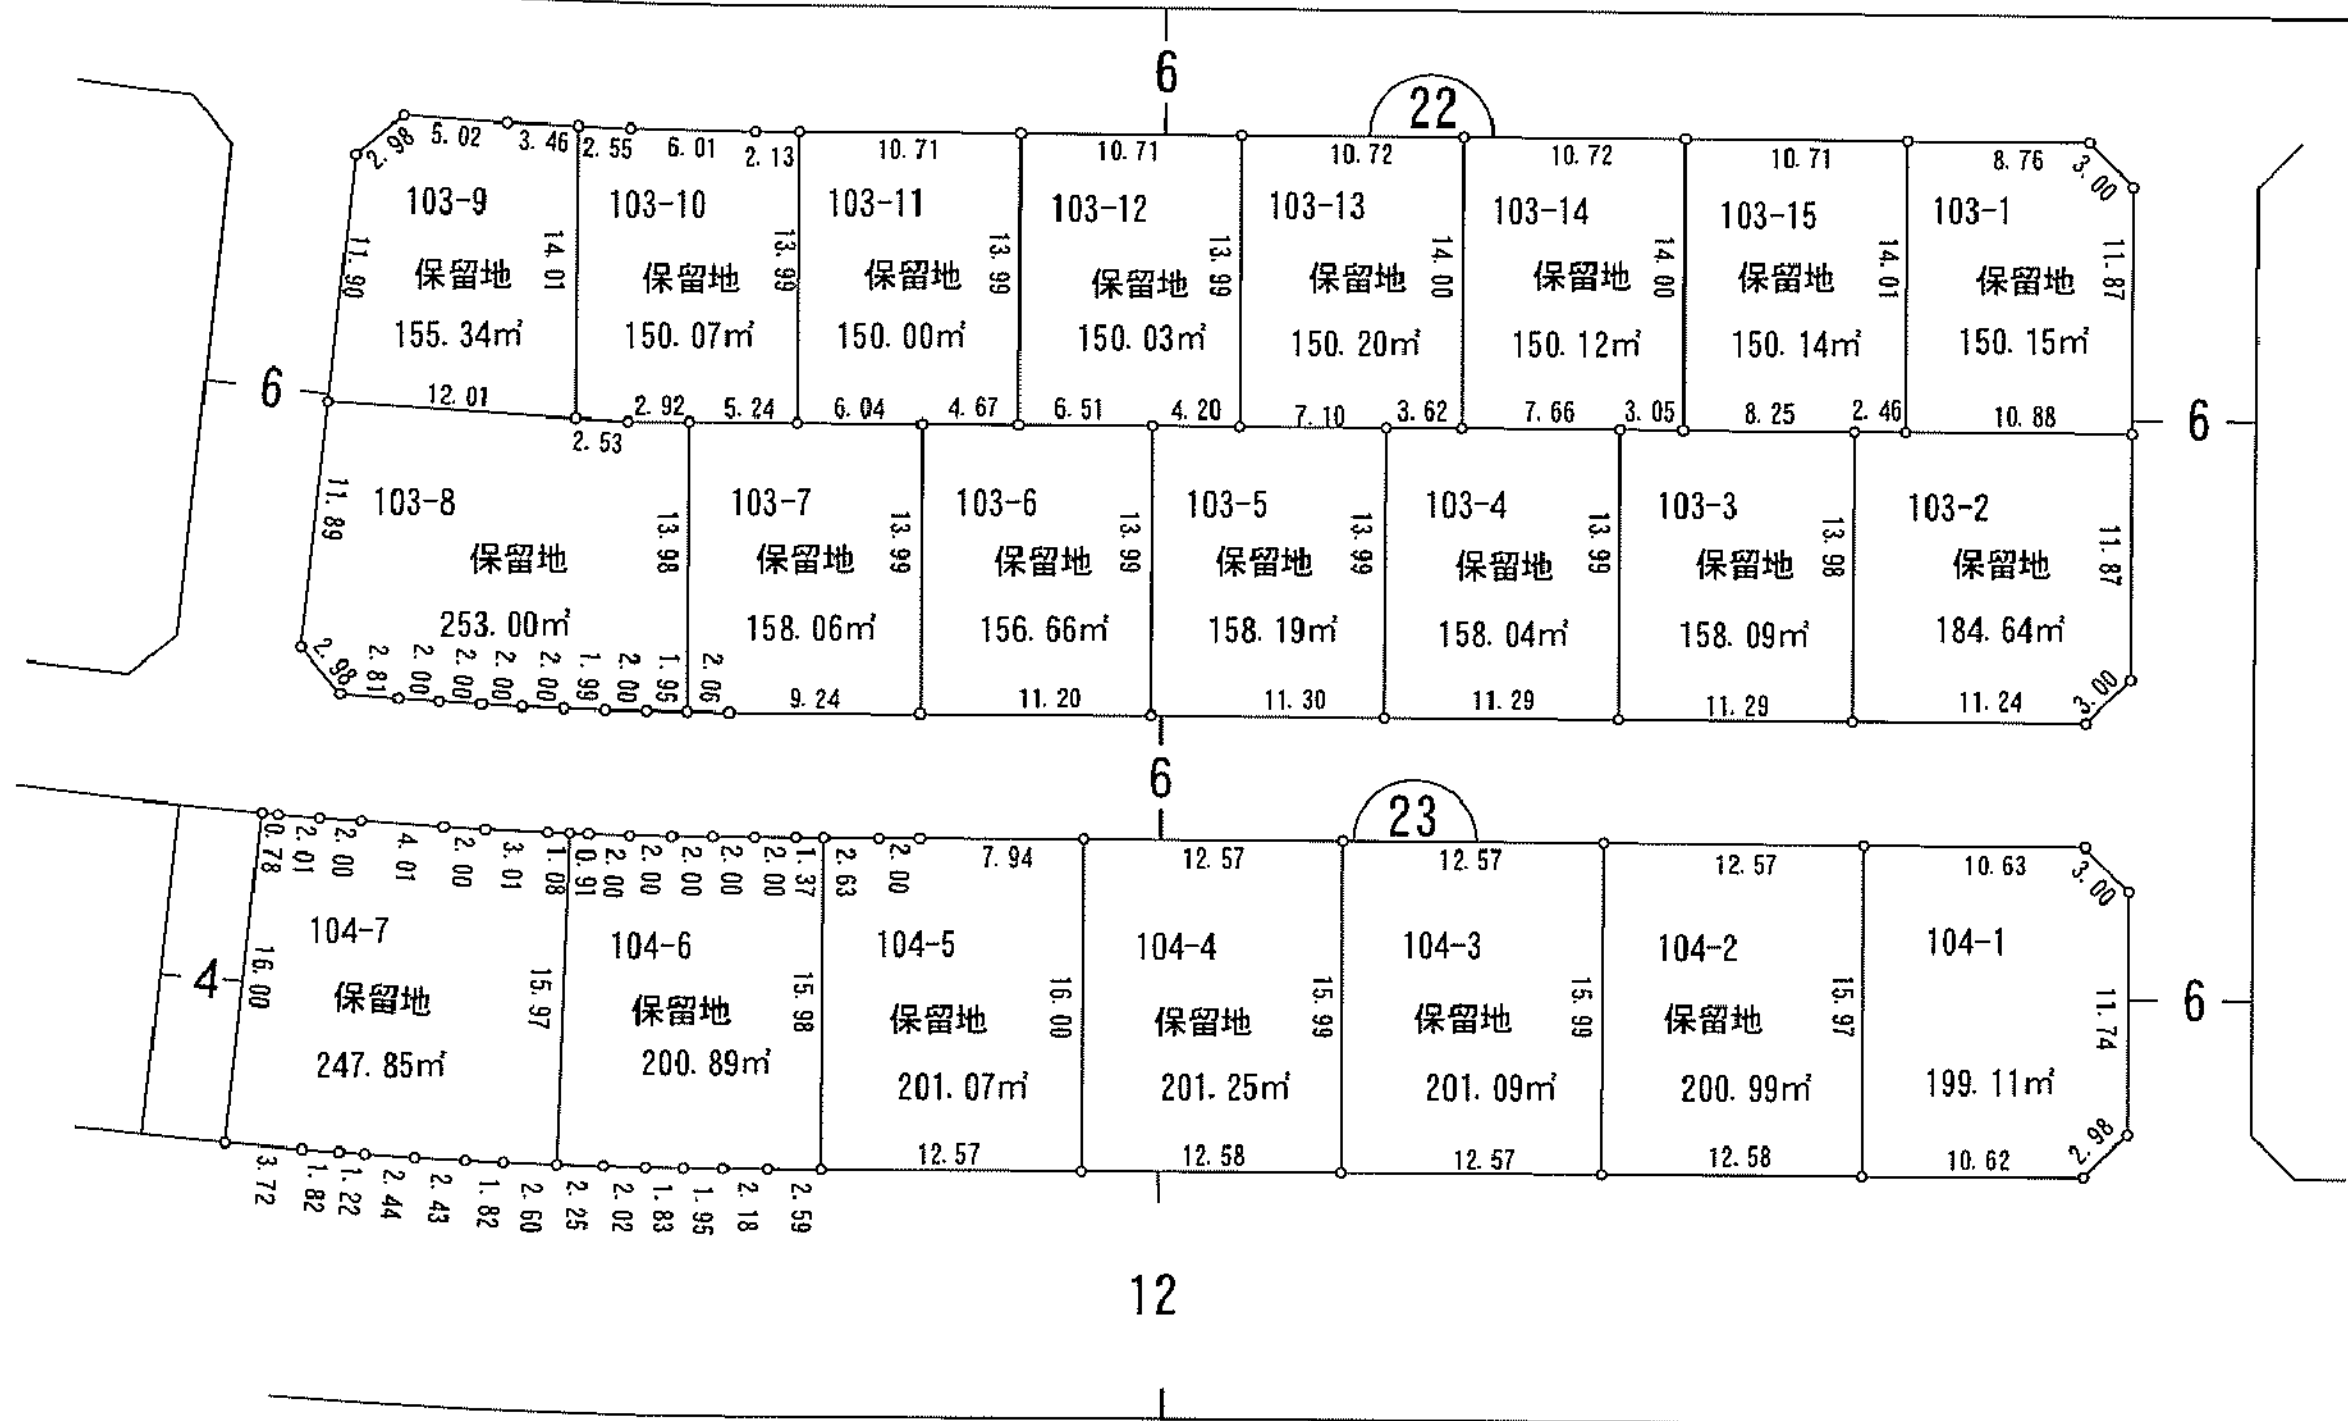

新通土地区画整理事業

換 地 図

縮 尺 500分 之 1






新通南二丁目


新通南一丁目

拡大図:A


S=1:250

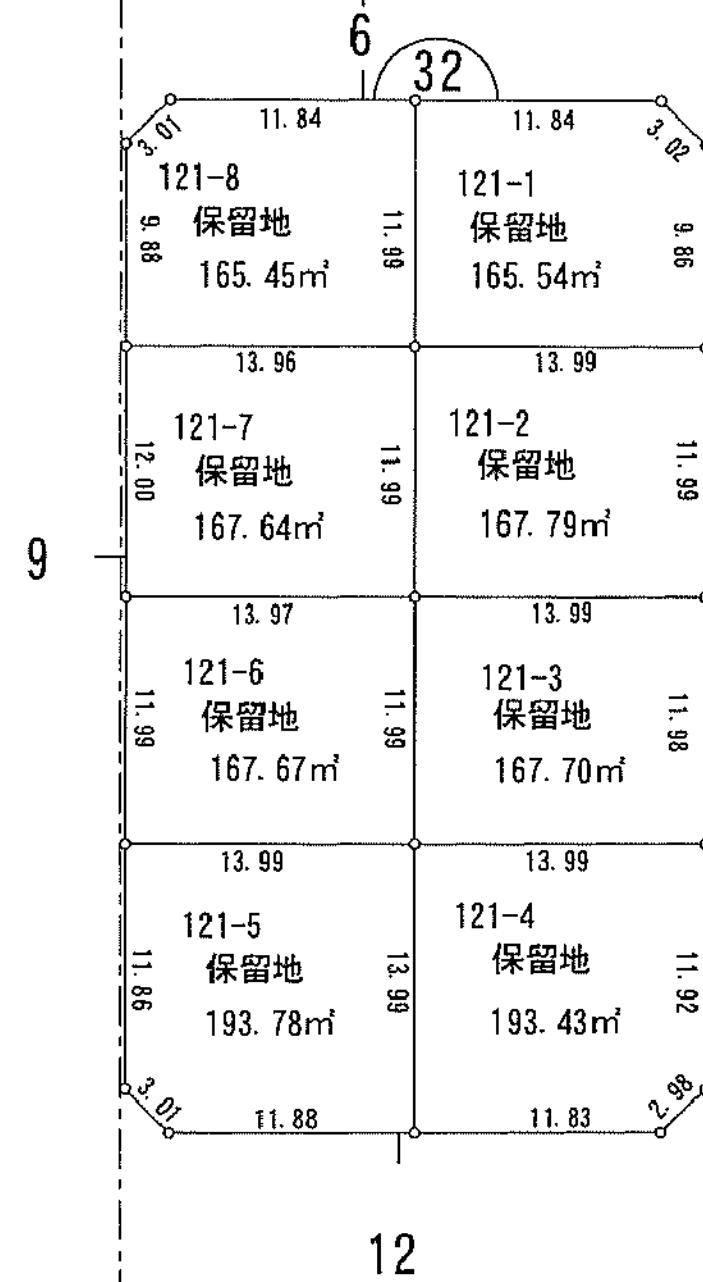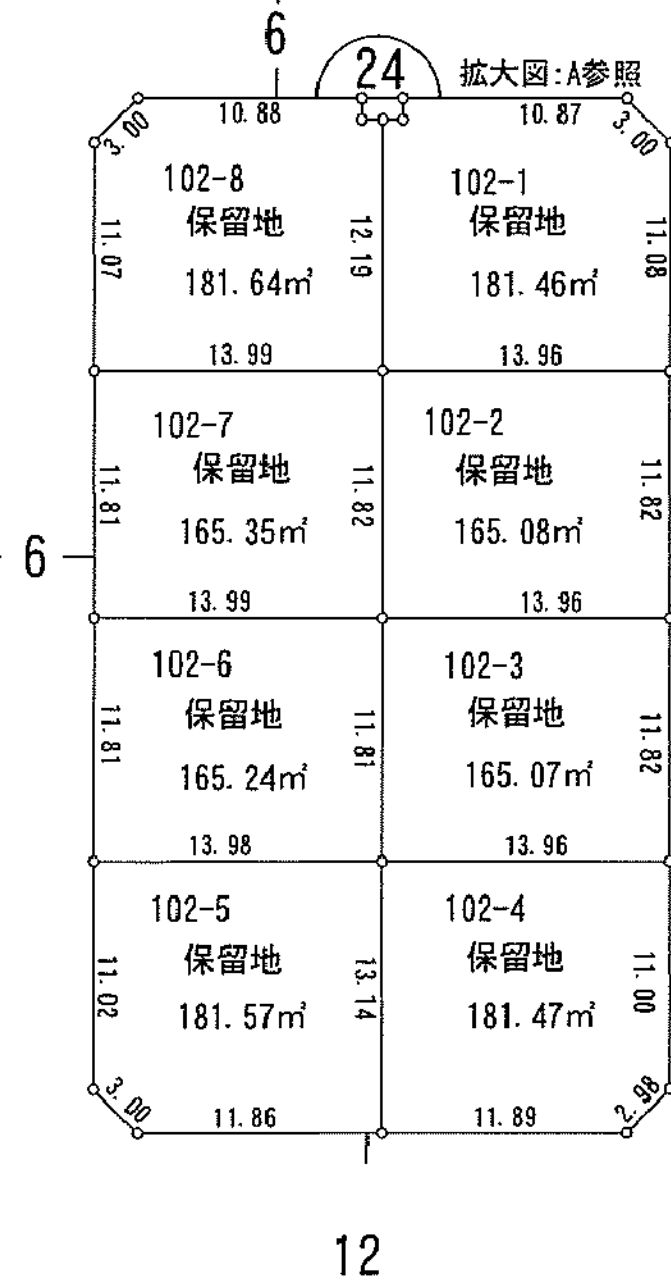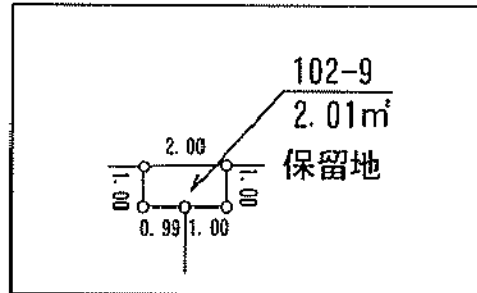


新通南二丁目 換 地 図 縮 尺 500分 之 1

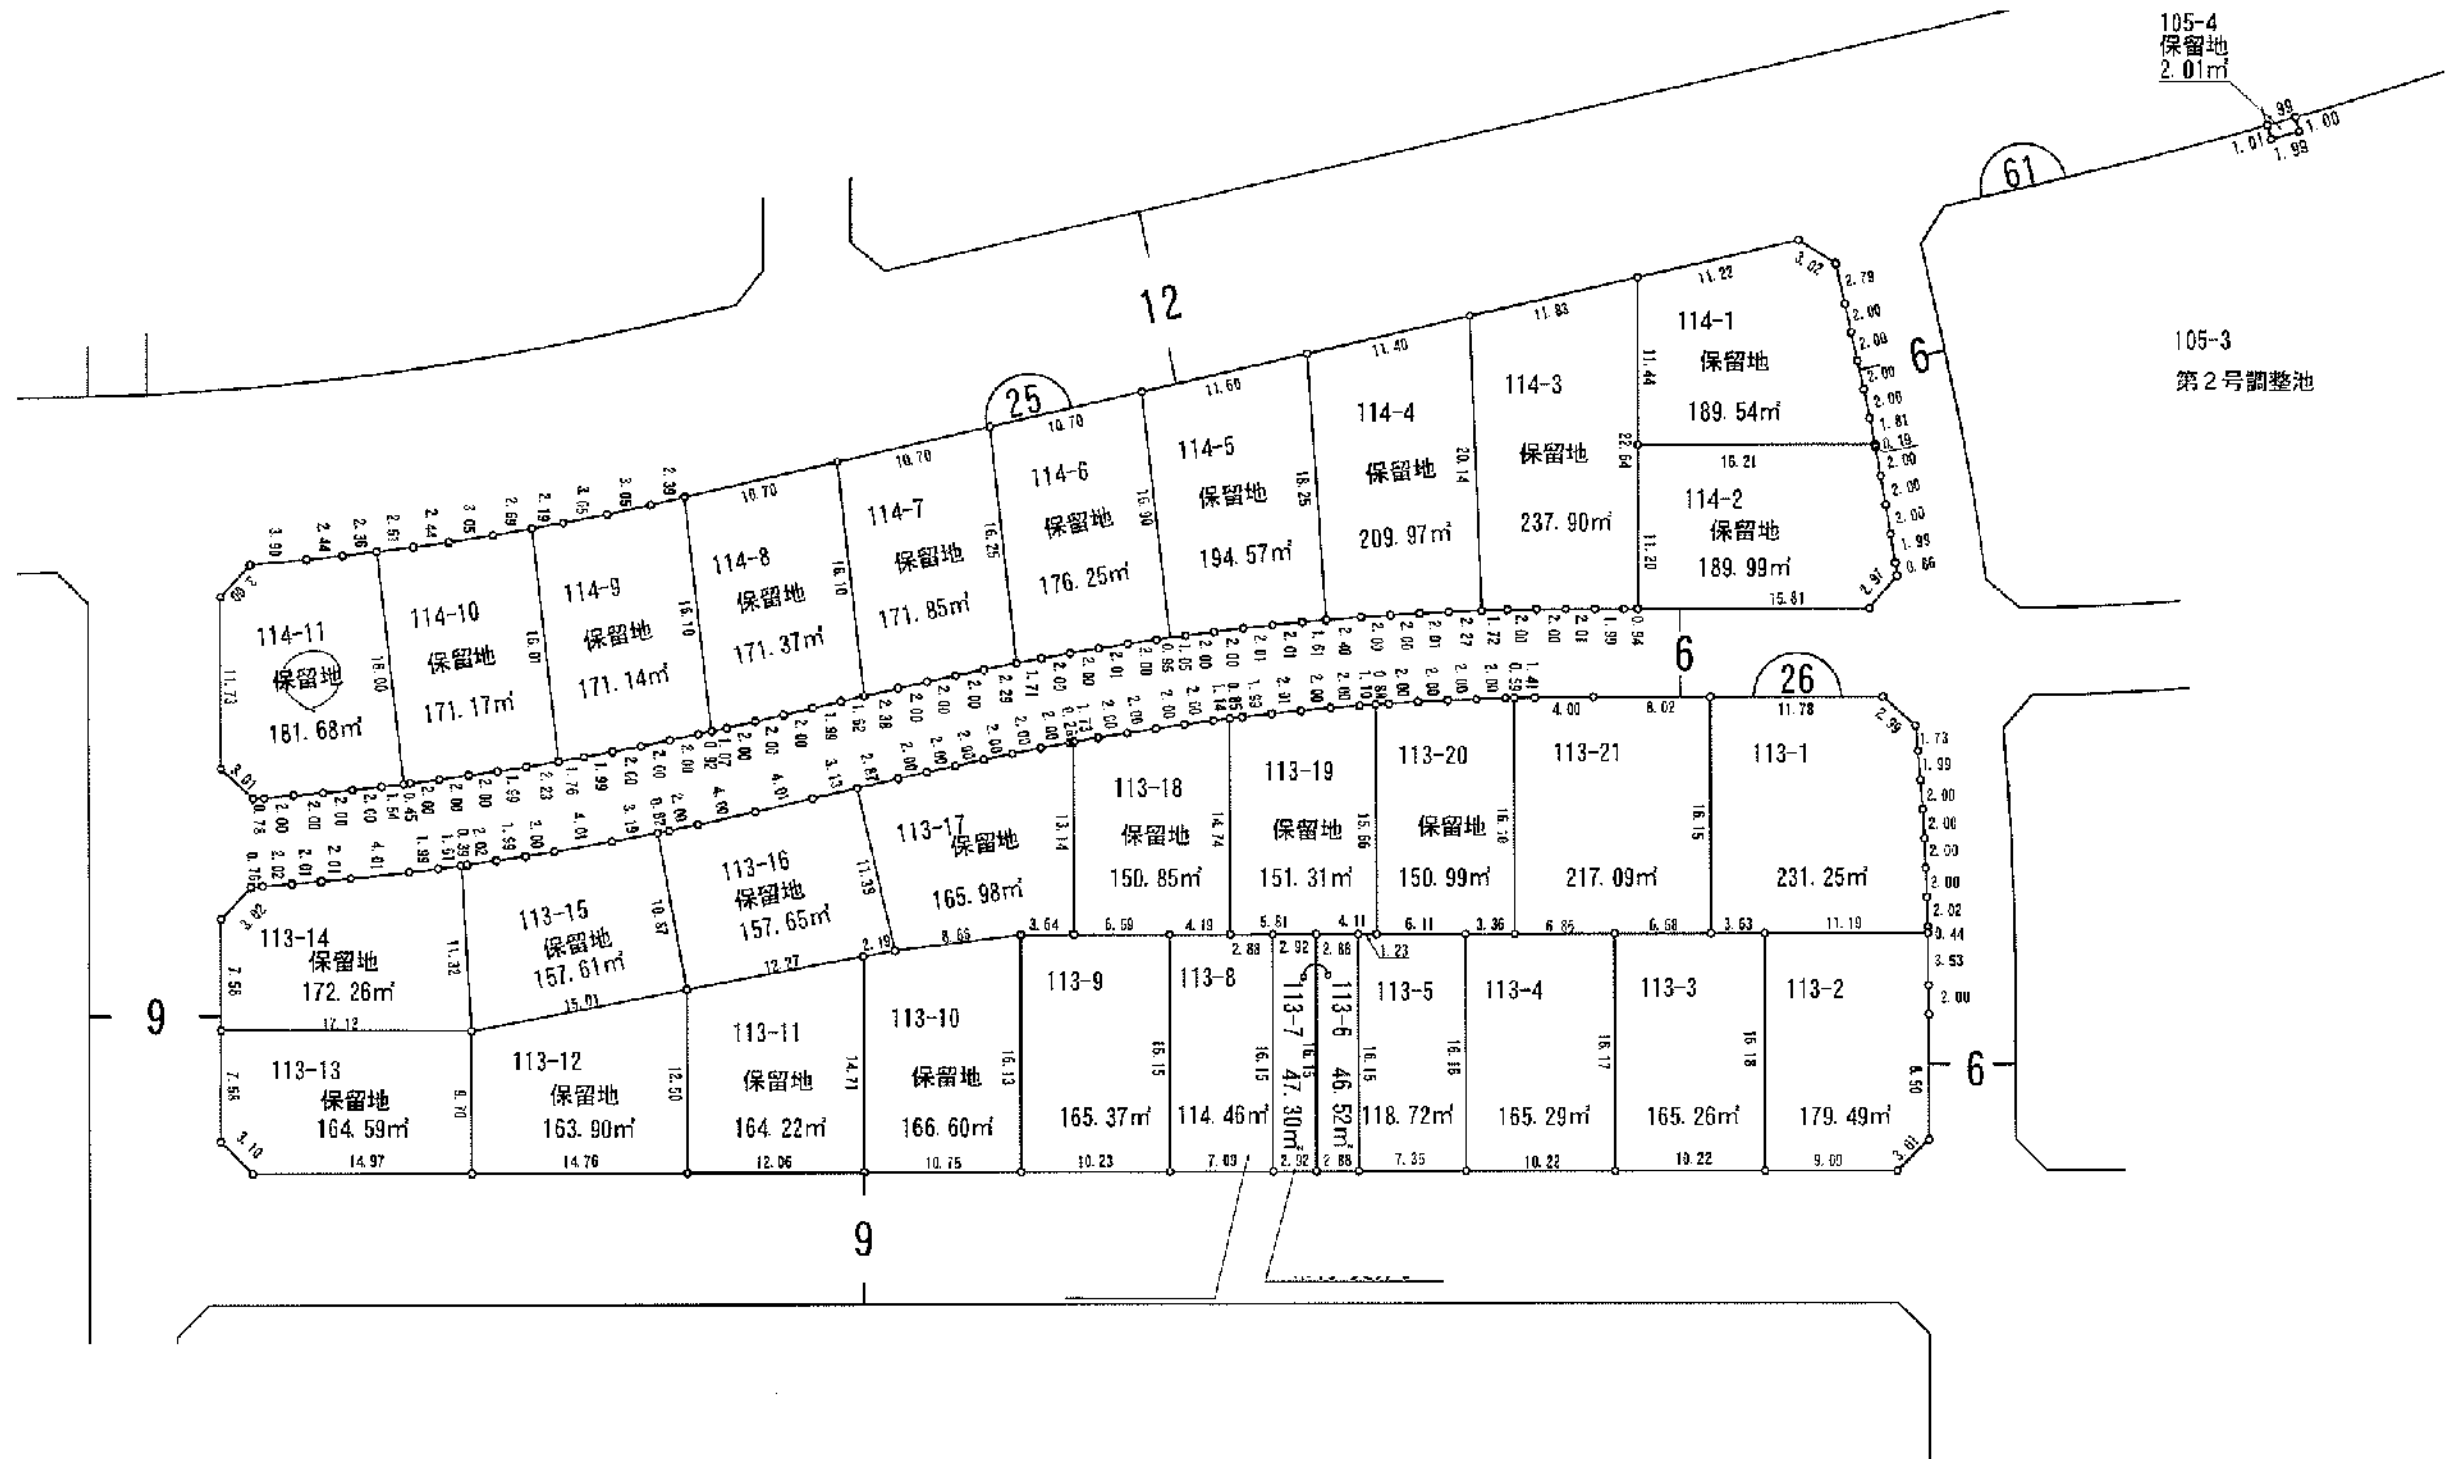


新通土地区画整理事業
新通南二丁目 換 地 図 縮 尺 500分 之 1

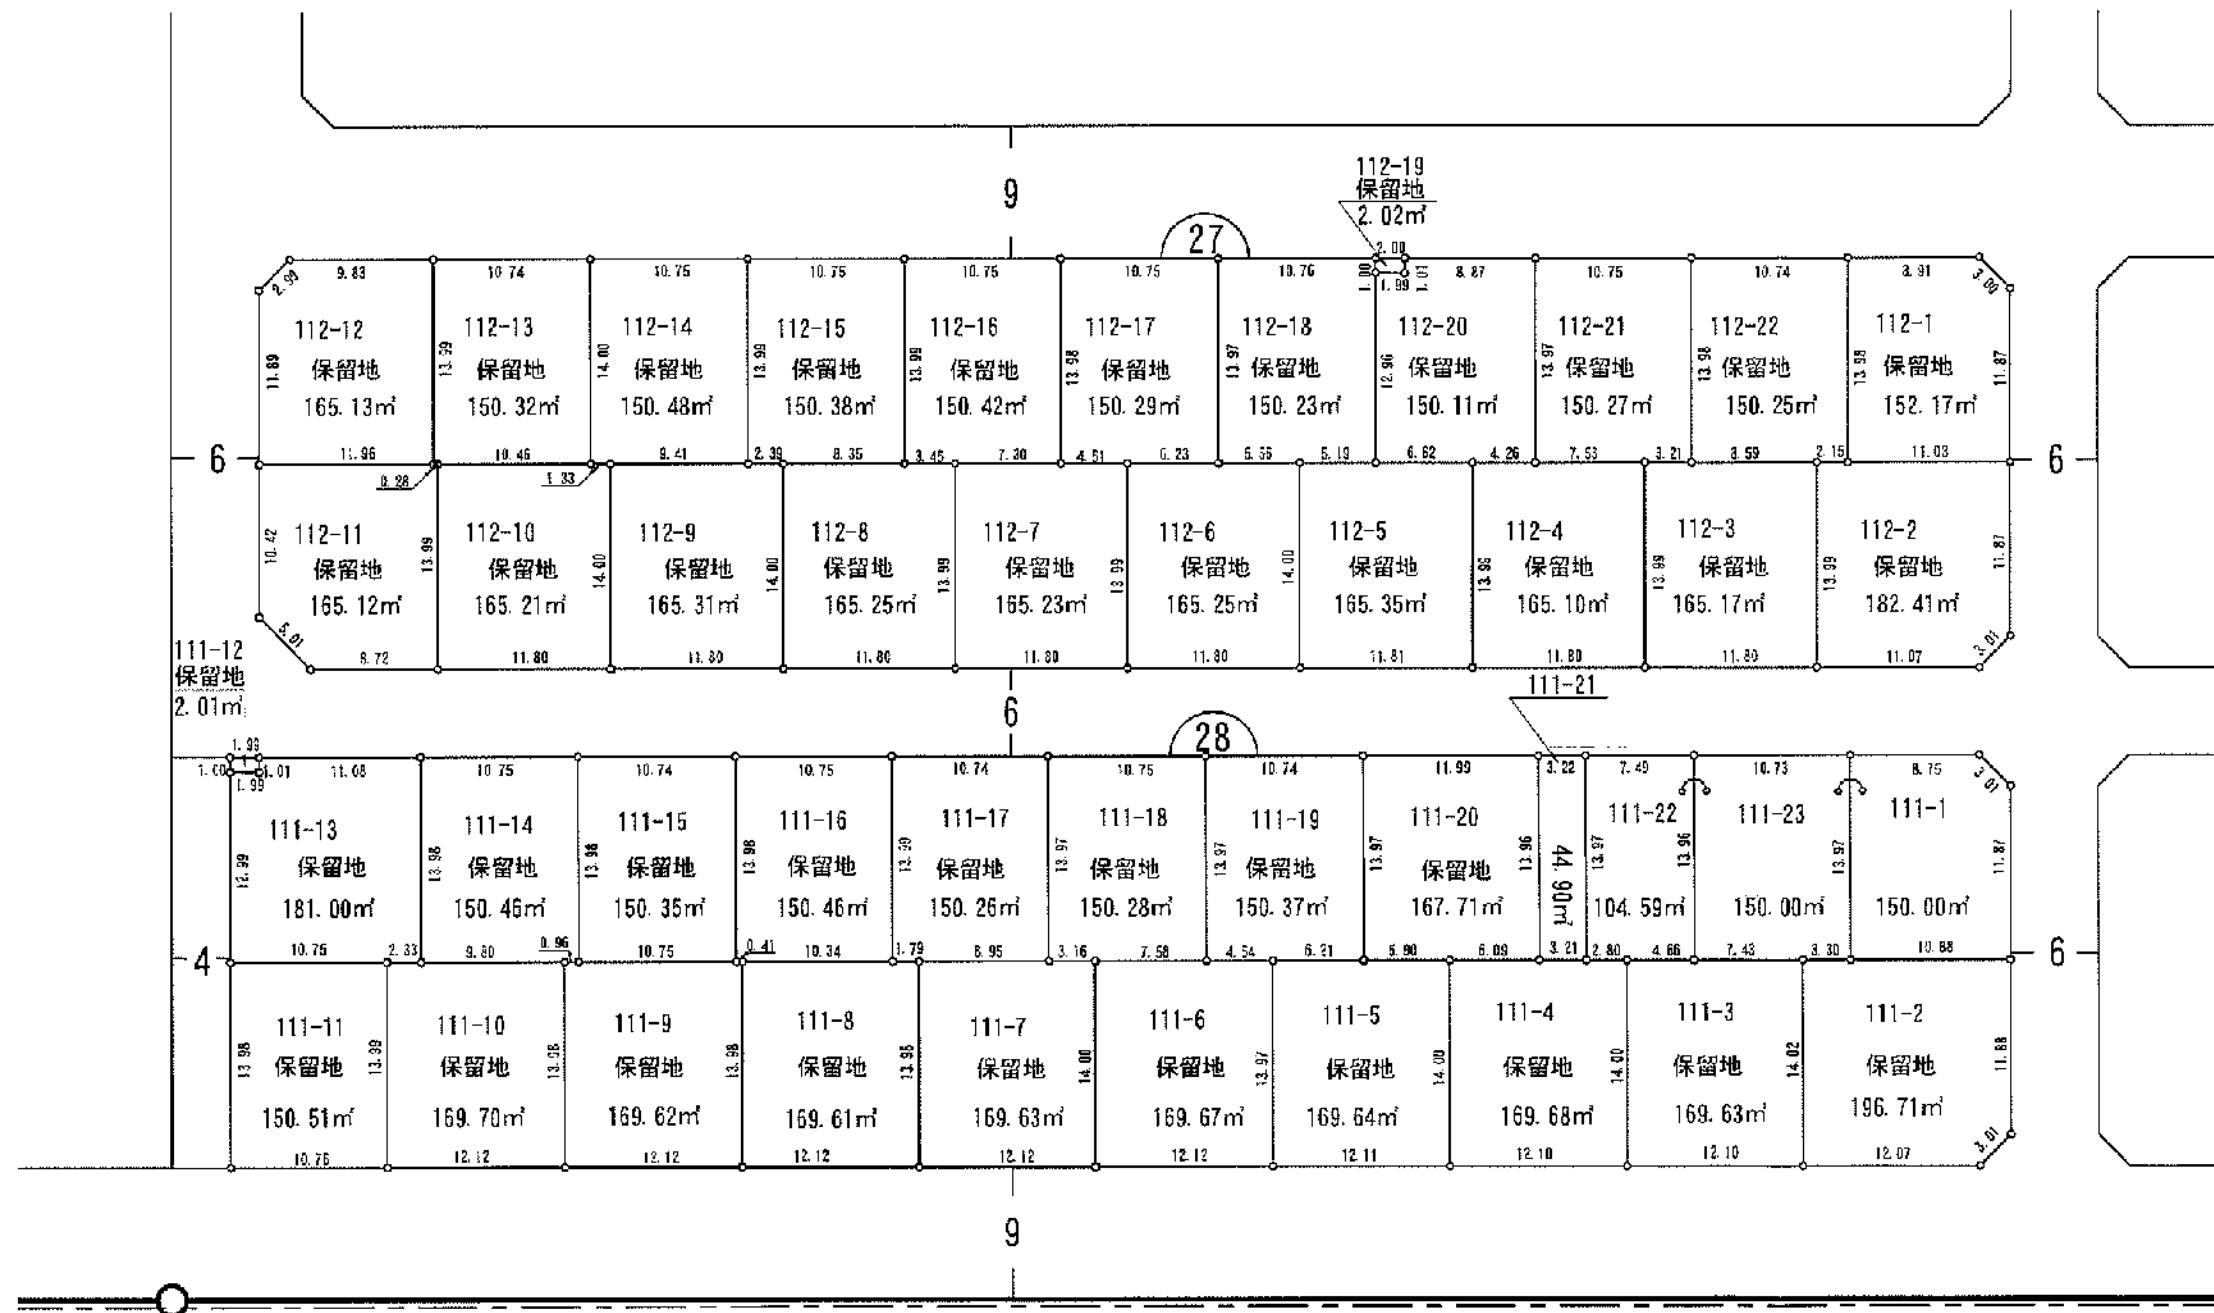


新通南二丁目 換 地 図 縮 尺 500分 之 1

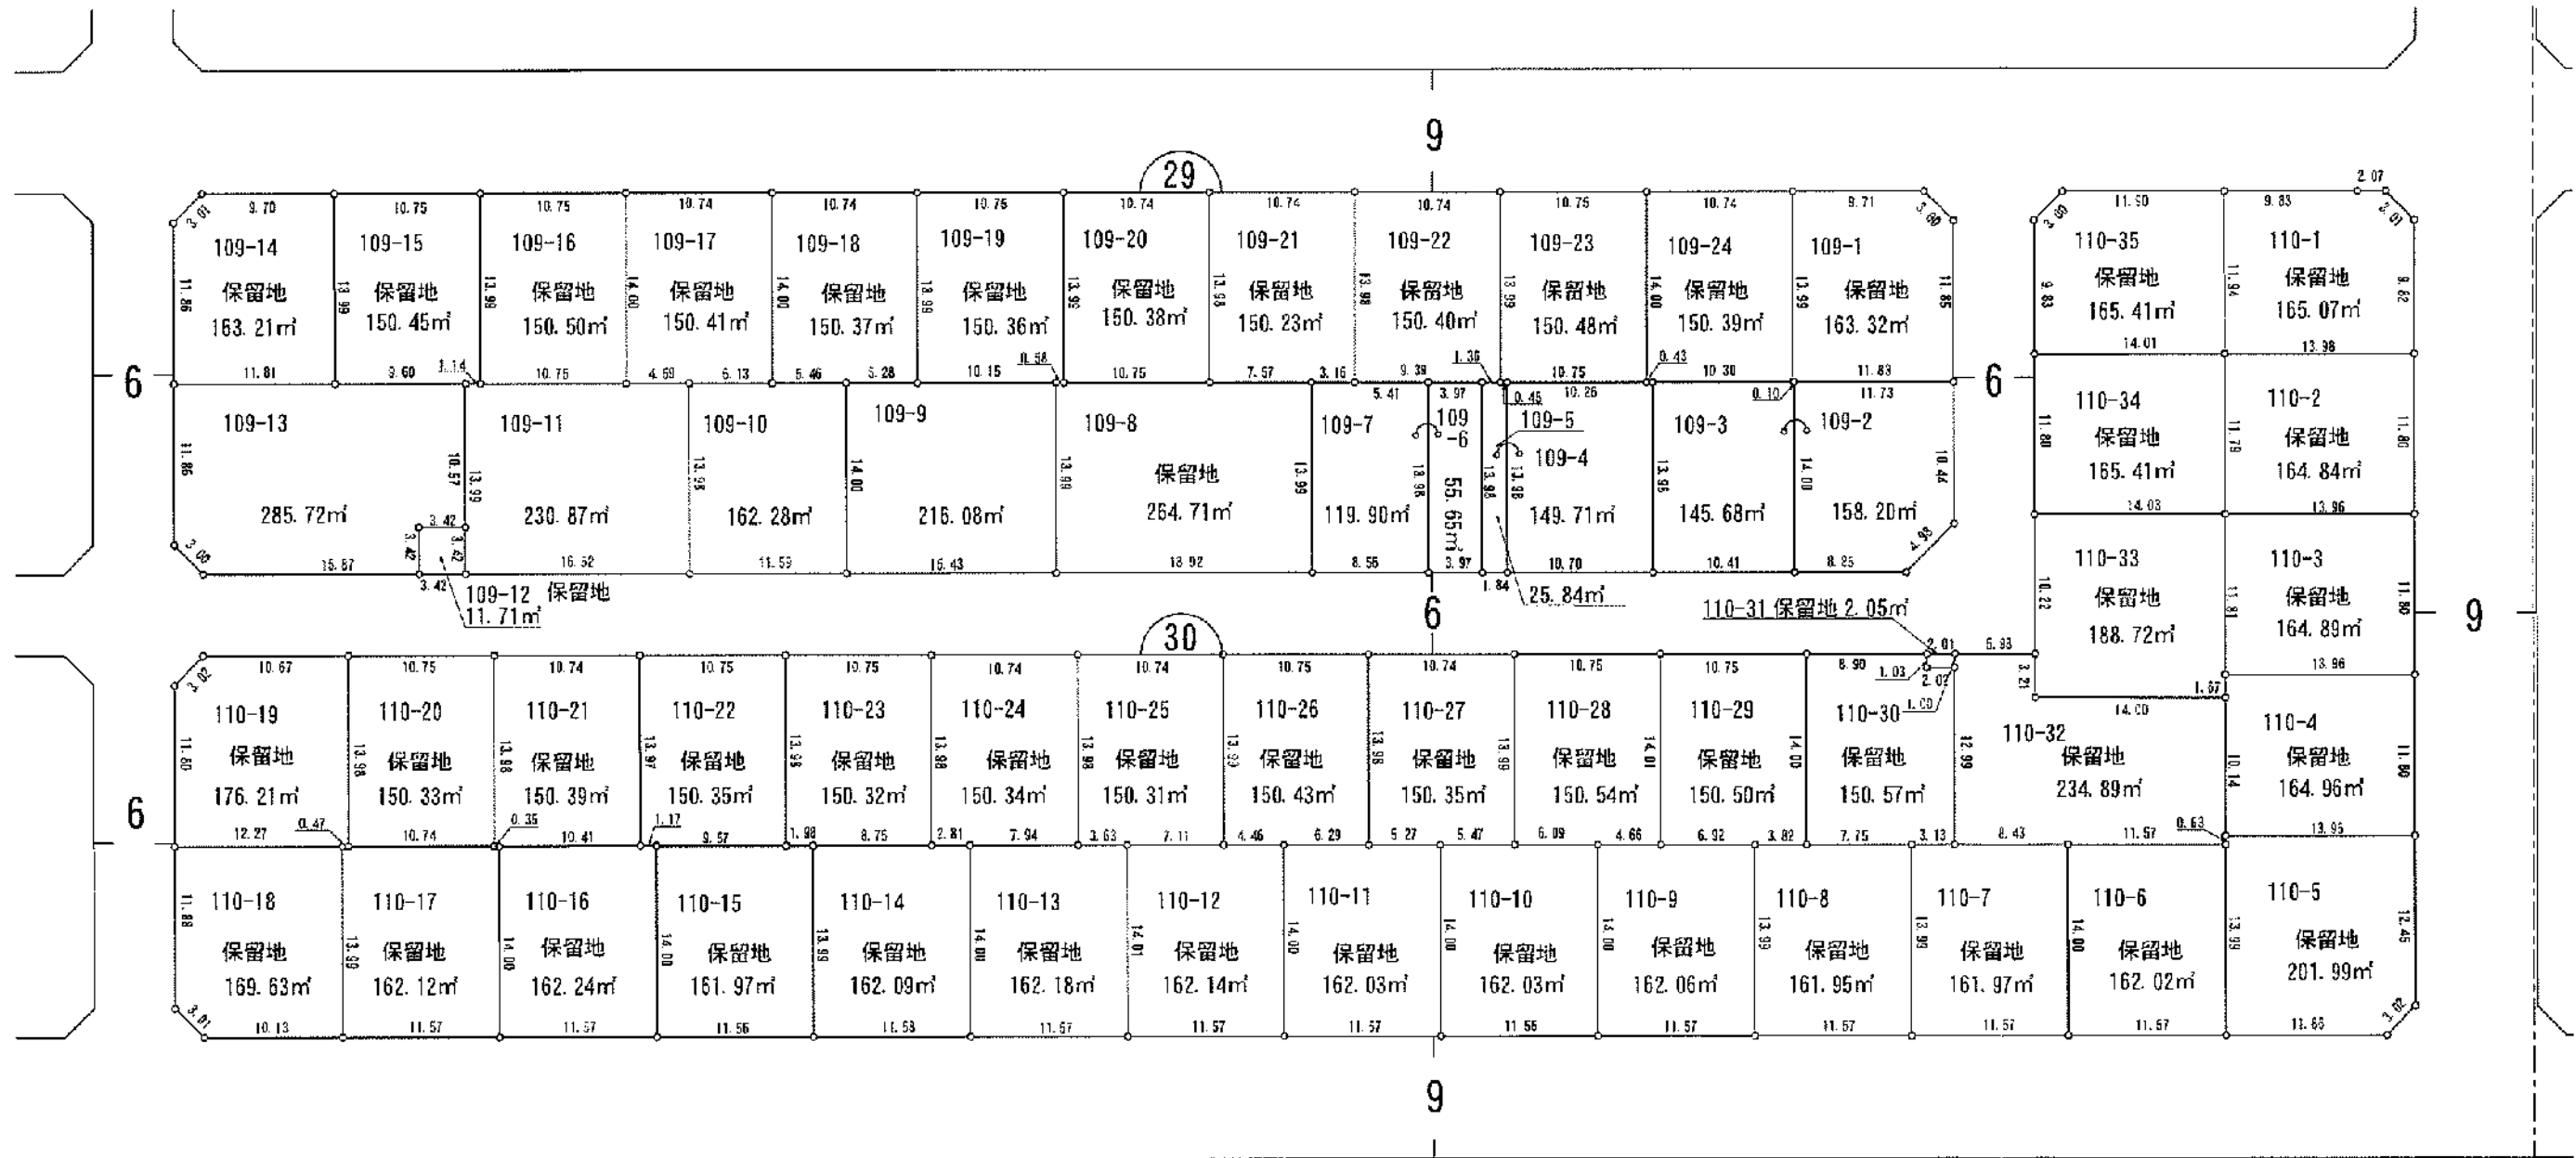

新通土地区画整理事業
新通南一丁目 換 地 図 縮 尺 500分 之 1

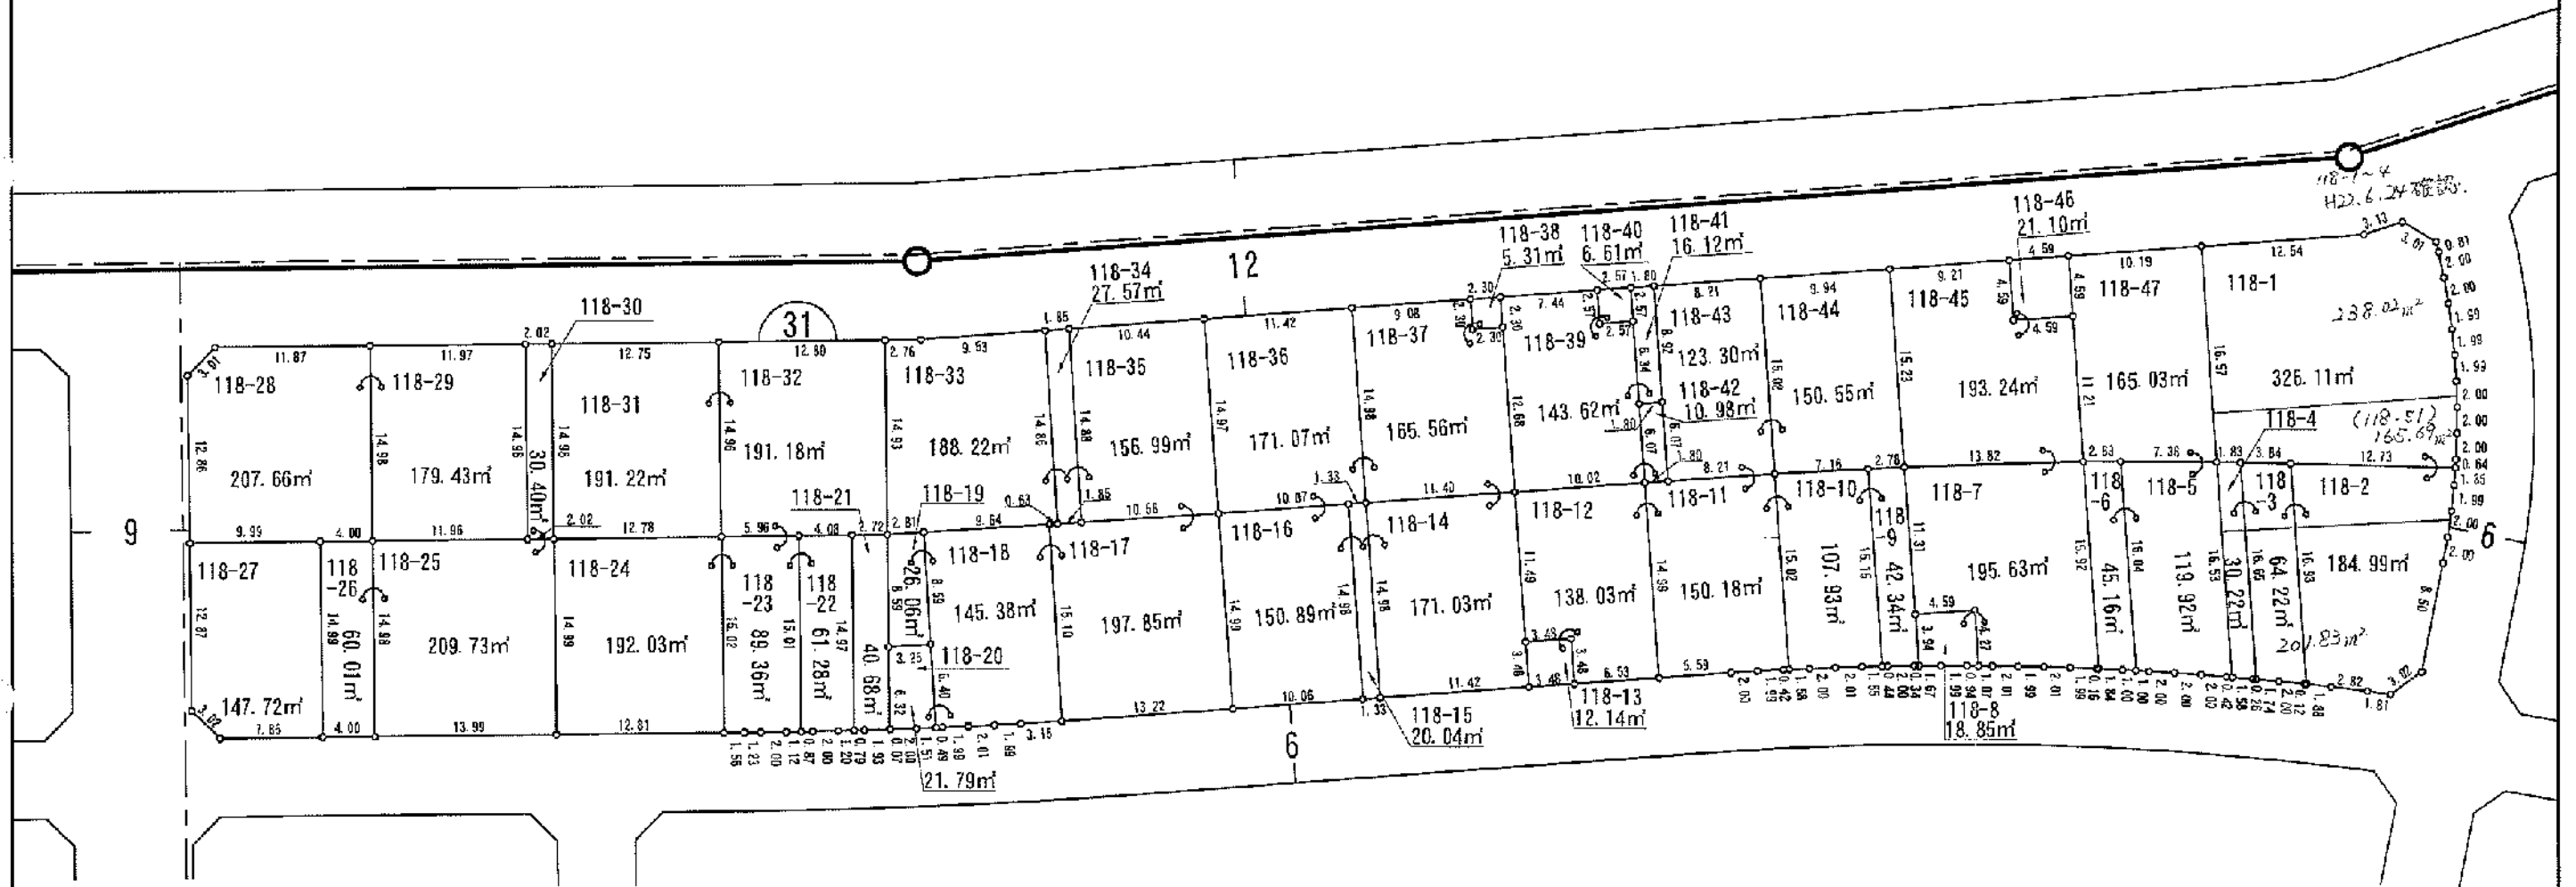


新通土地区画整理事業
新通南一丁目 換 地 図 縮尺 500分之1

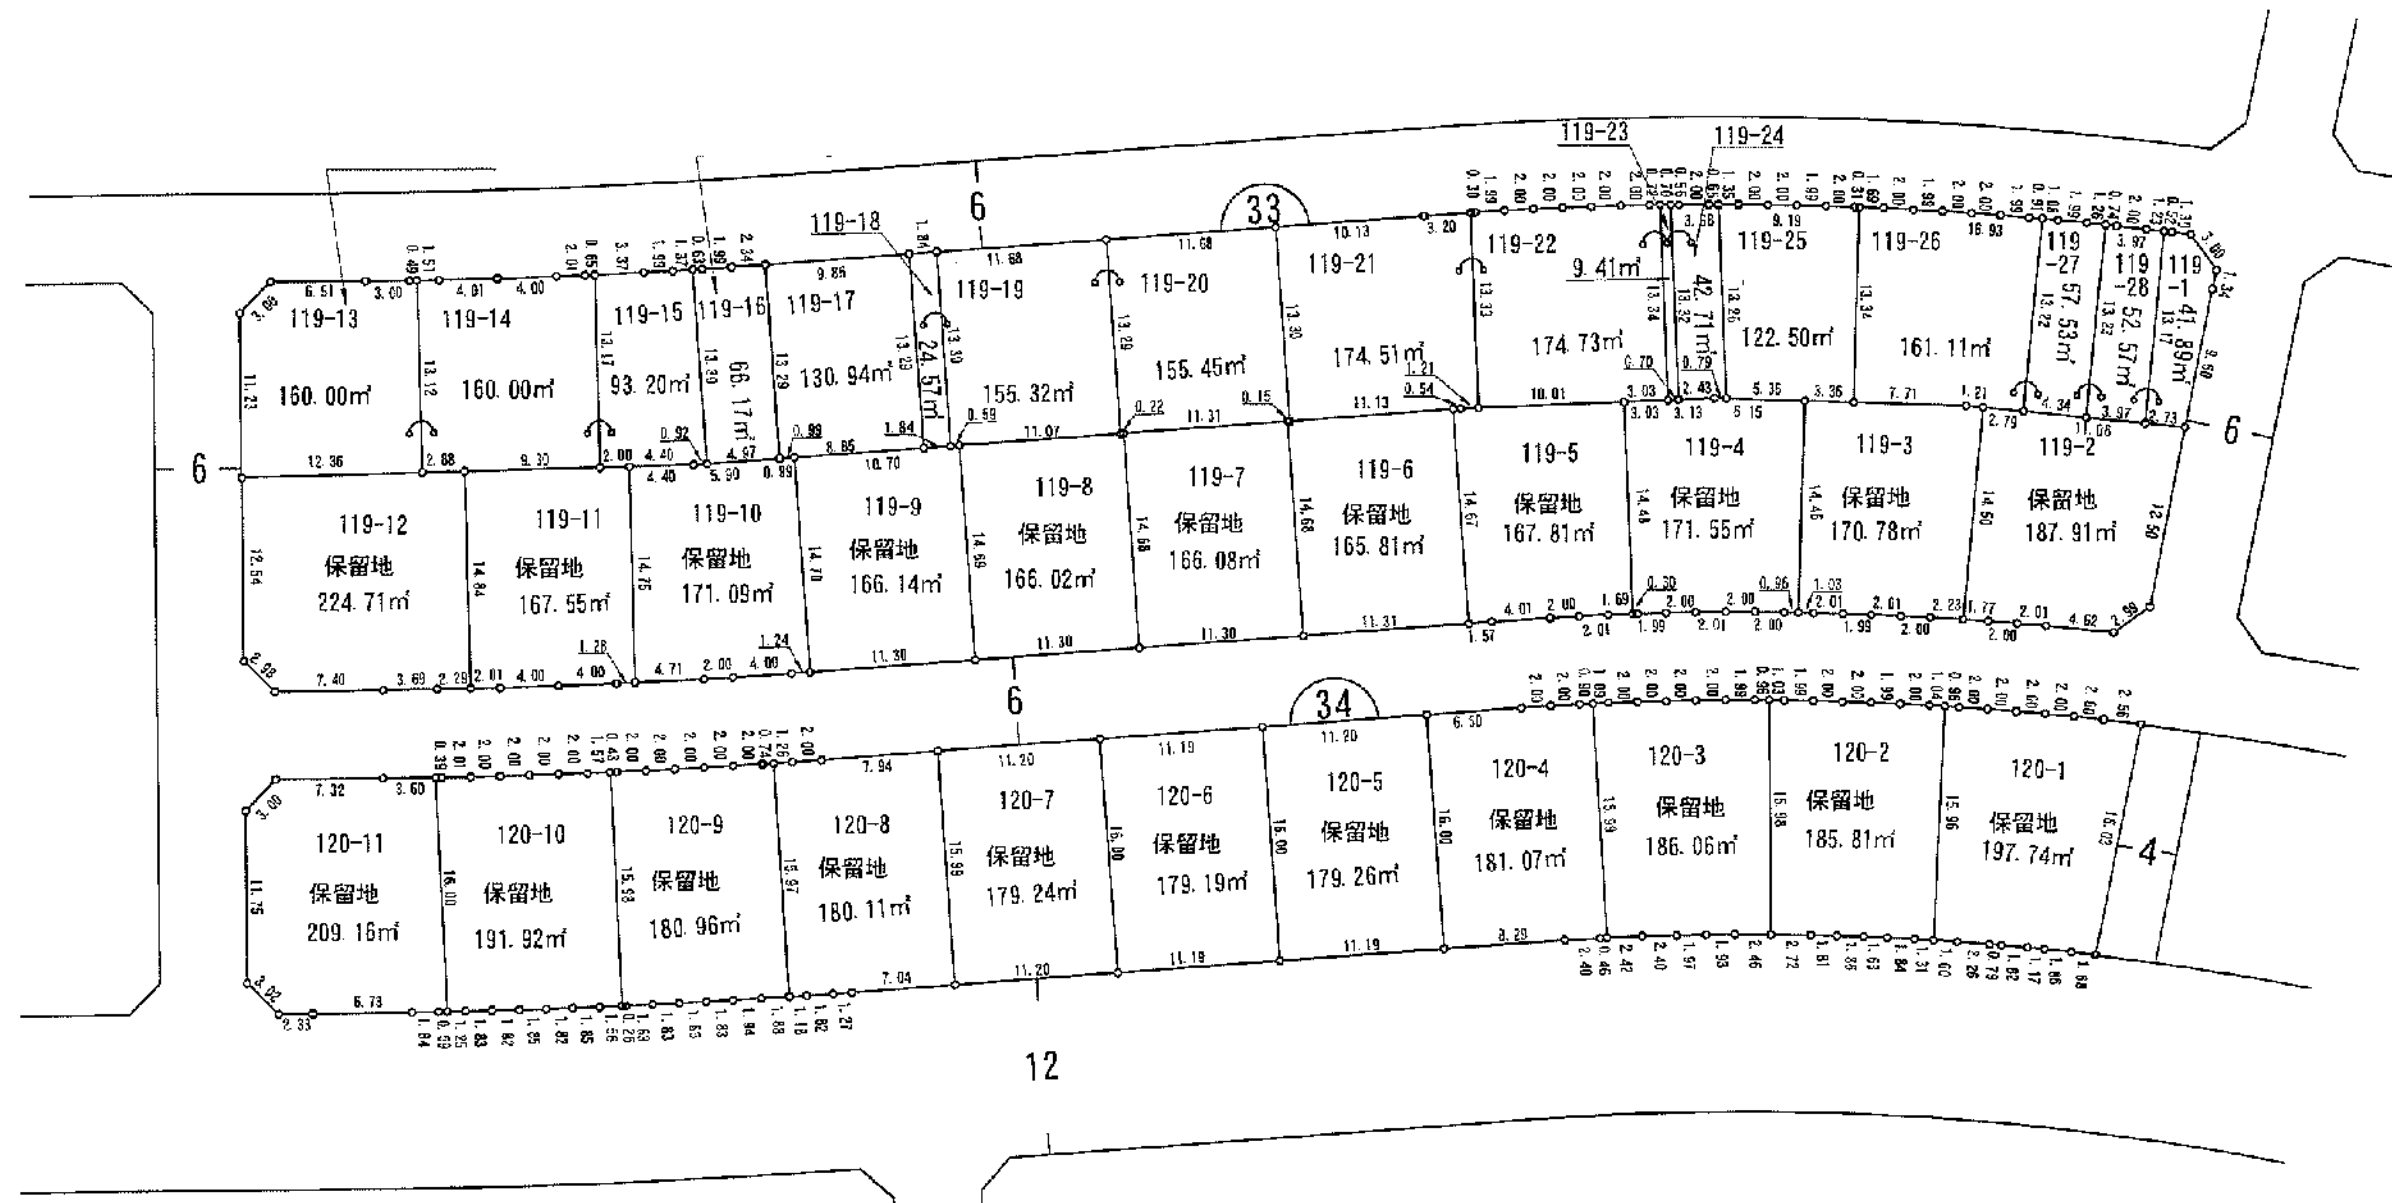


新通土地区画整理事業

新通南一丁目 換地 図 縮尺 500分之1

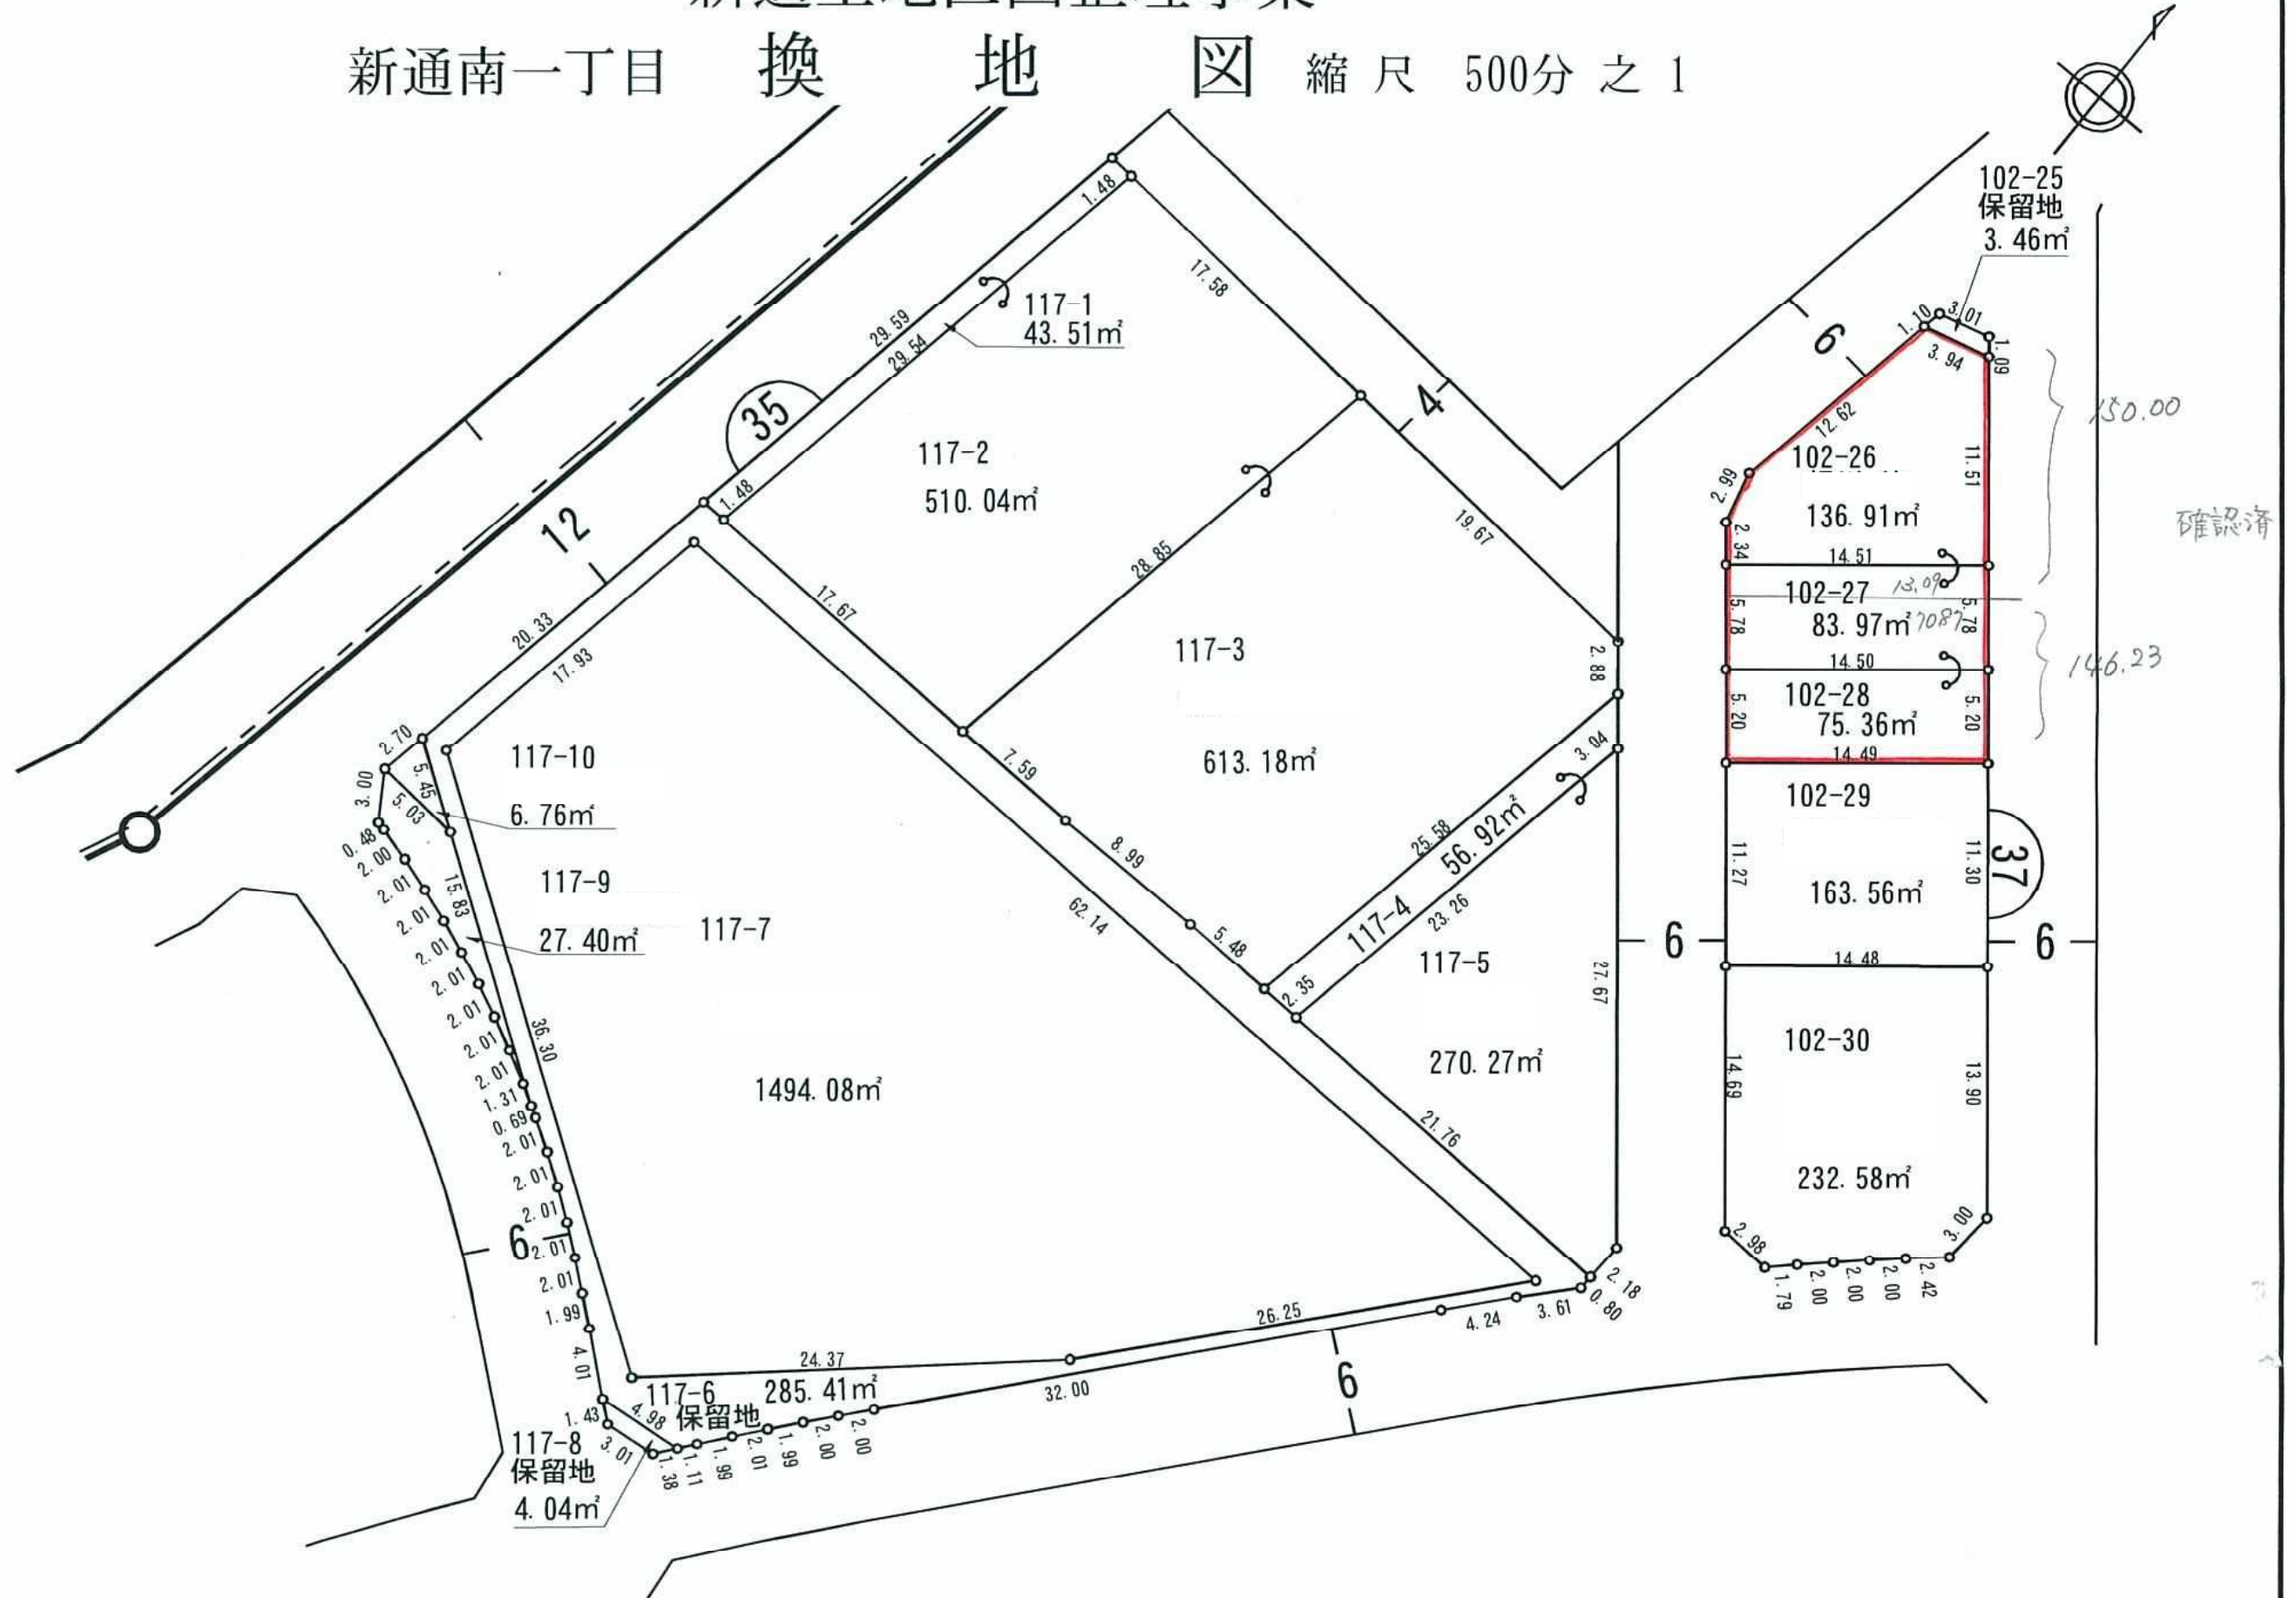



新通土地区画整理事業

新通南一丁目 換 地 図 縮 尺 500 分 之 1

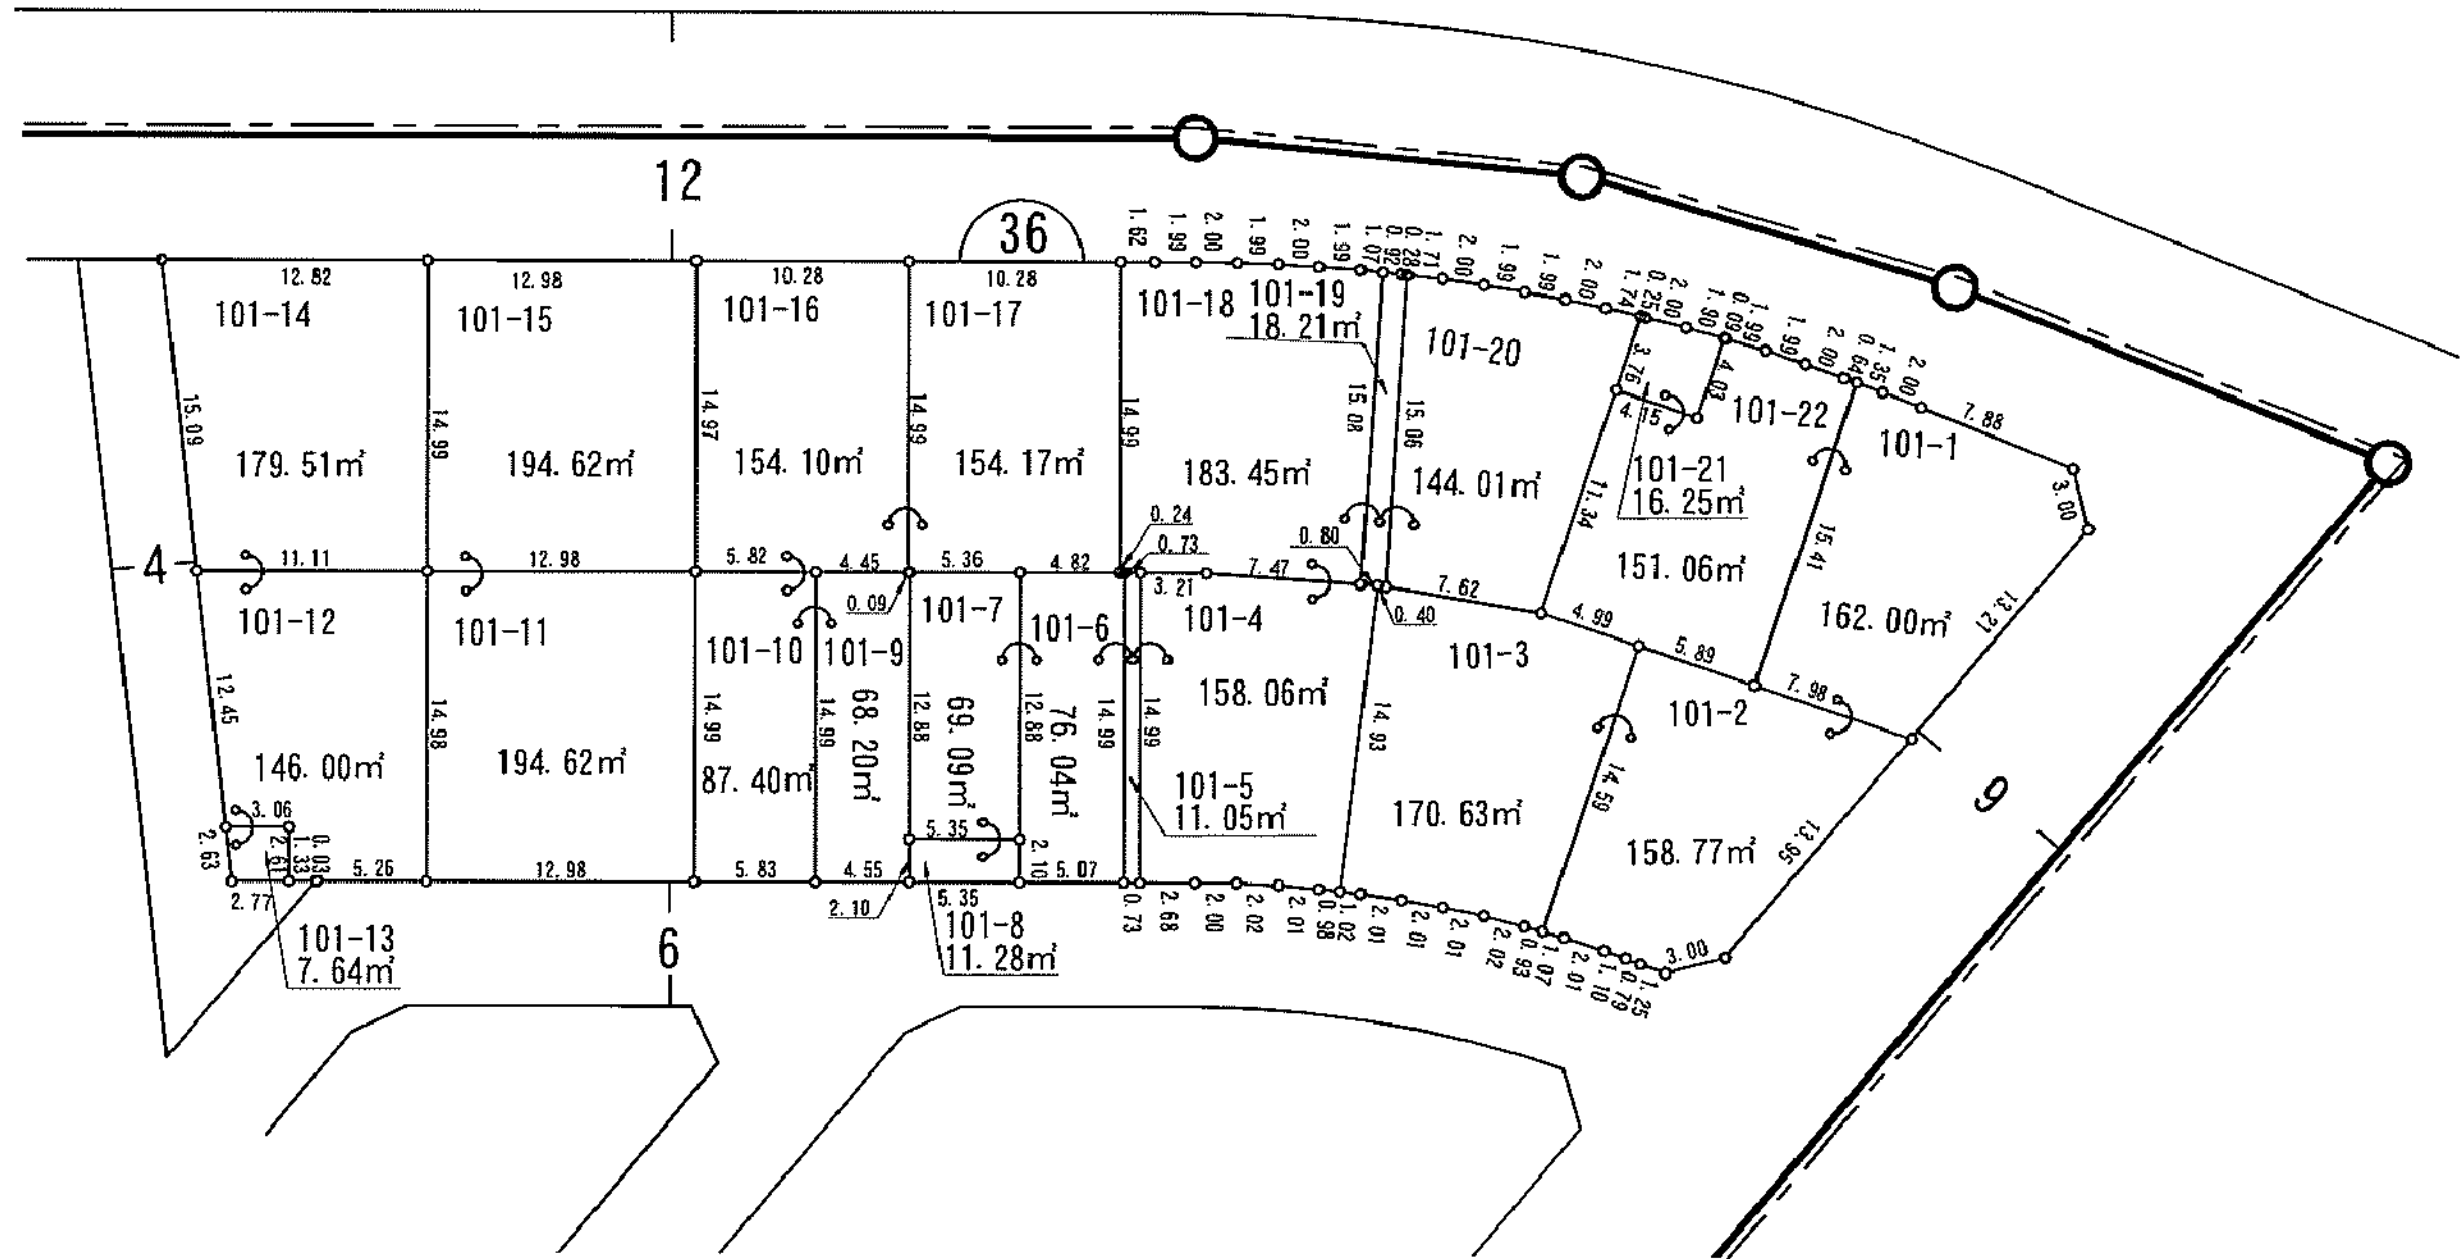



新通土地区画整理事業

新通南一丁目 換 地 図 縮 尺 500 分 之 1

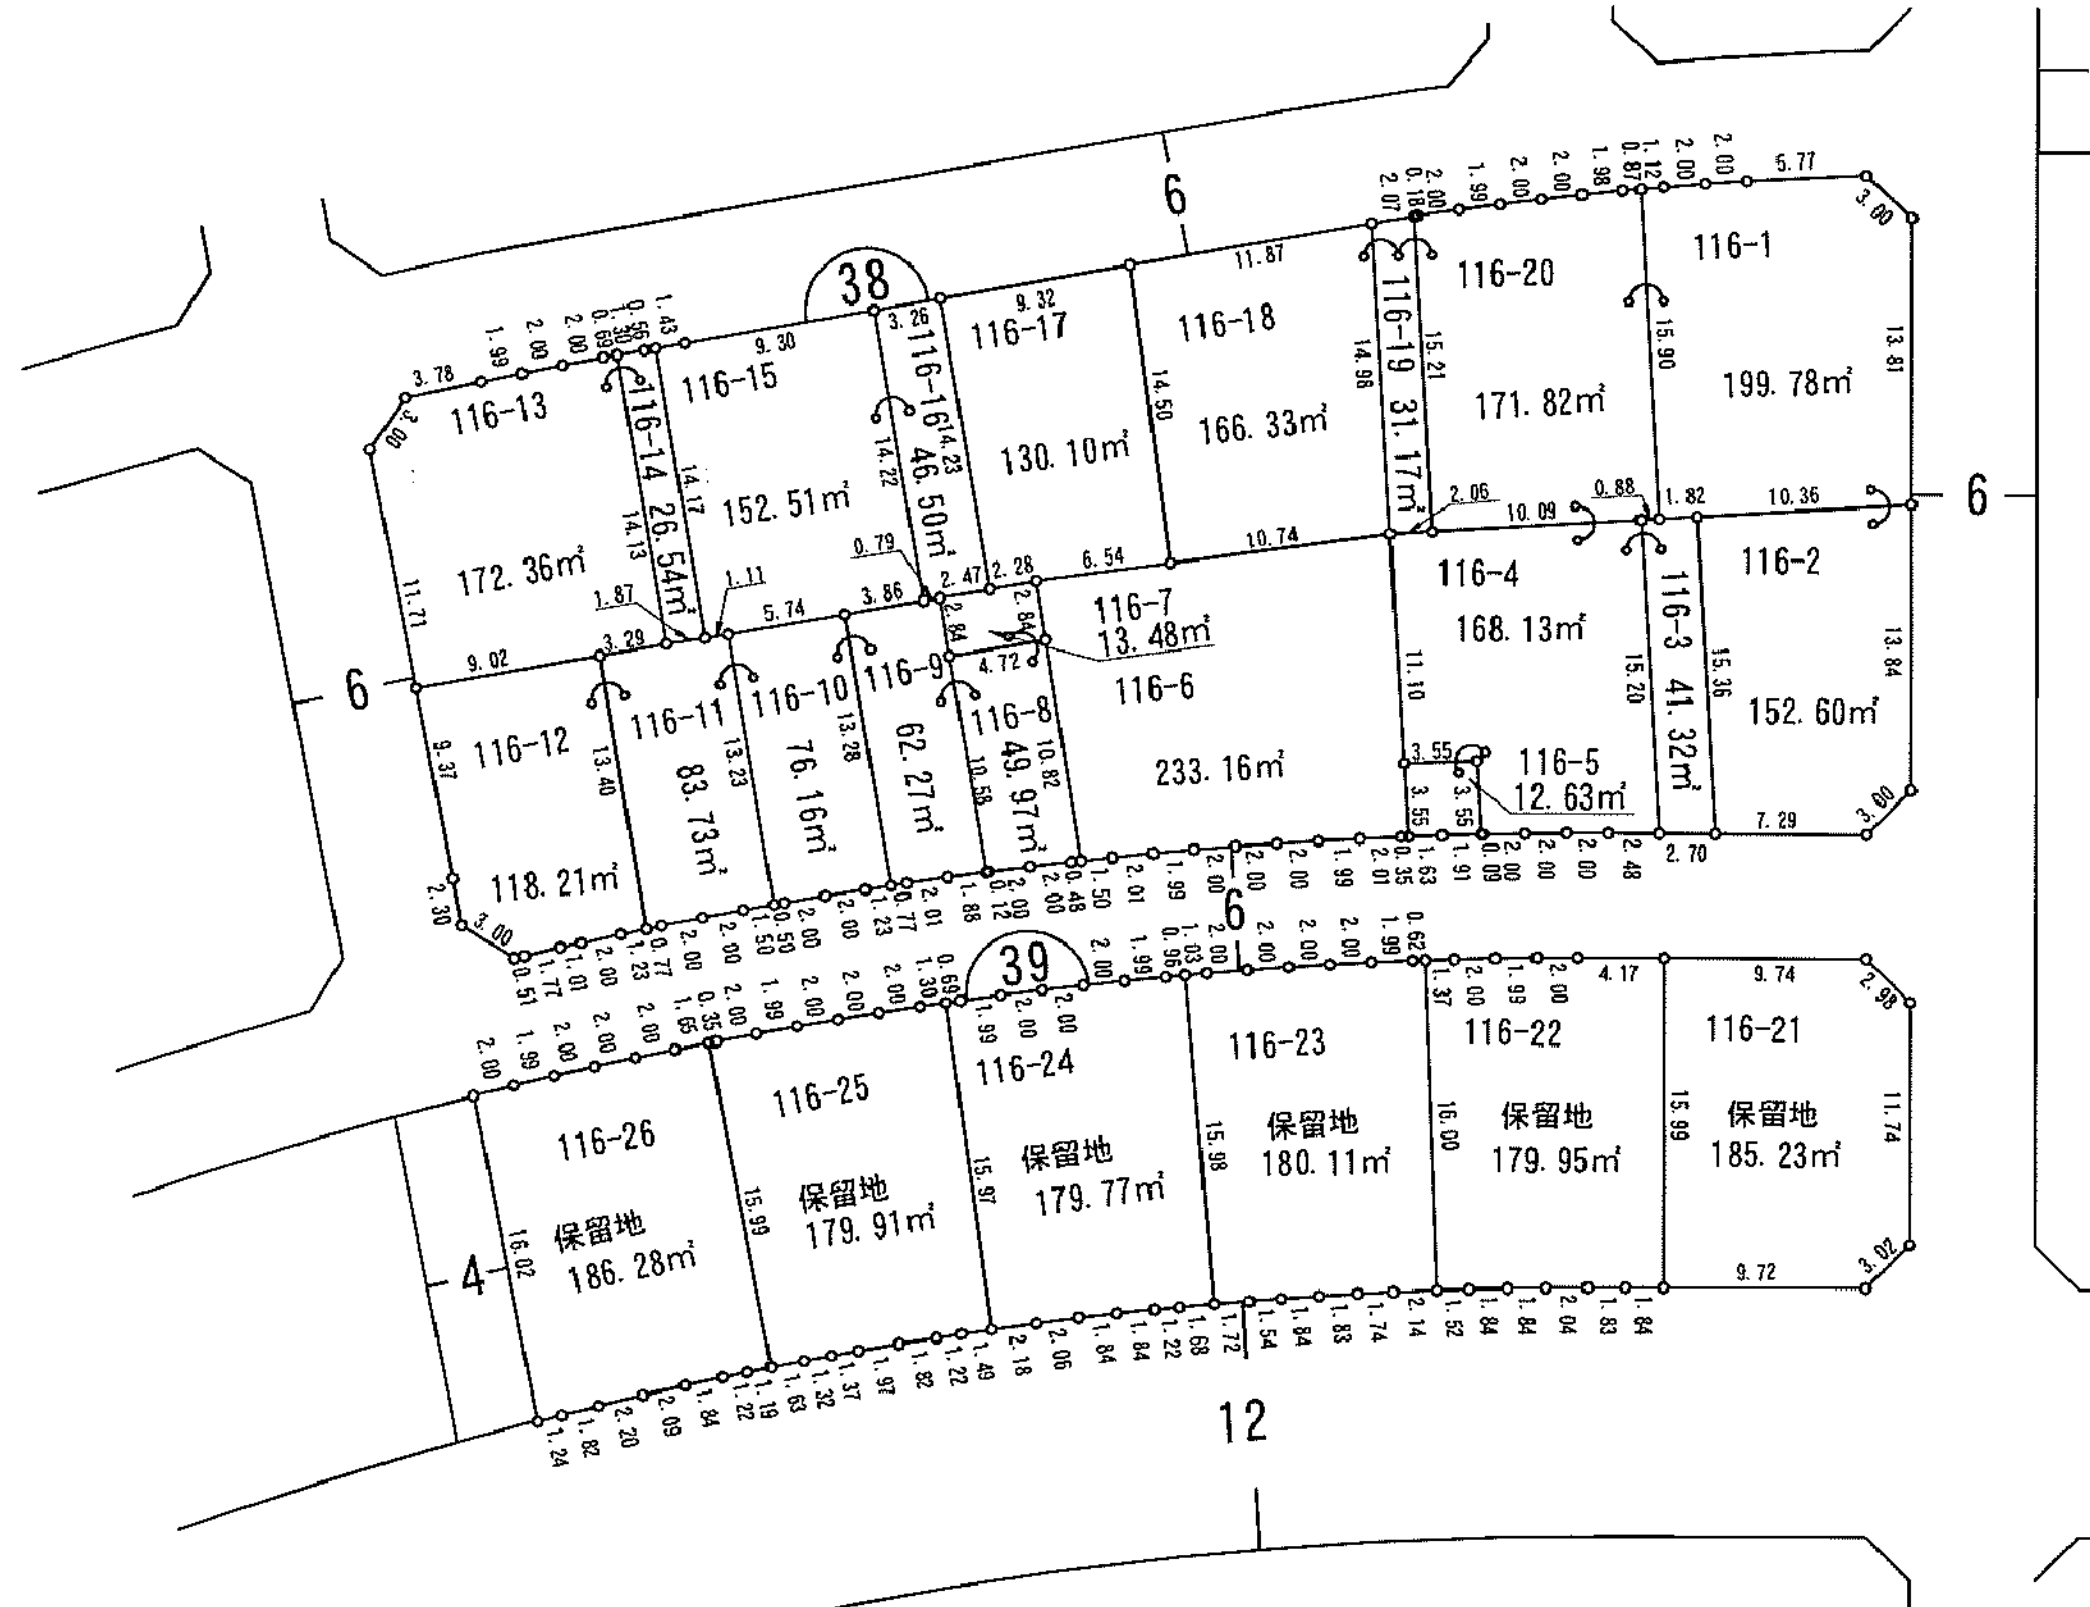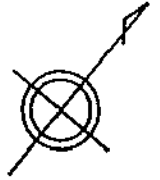

新通土地区画整理事業

新通南一丁目 換 地 図 縮 尺 500分 之 1

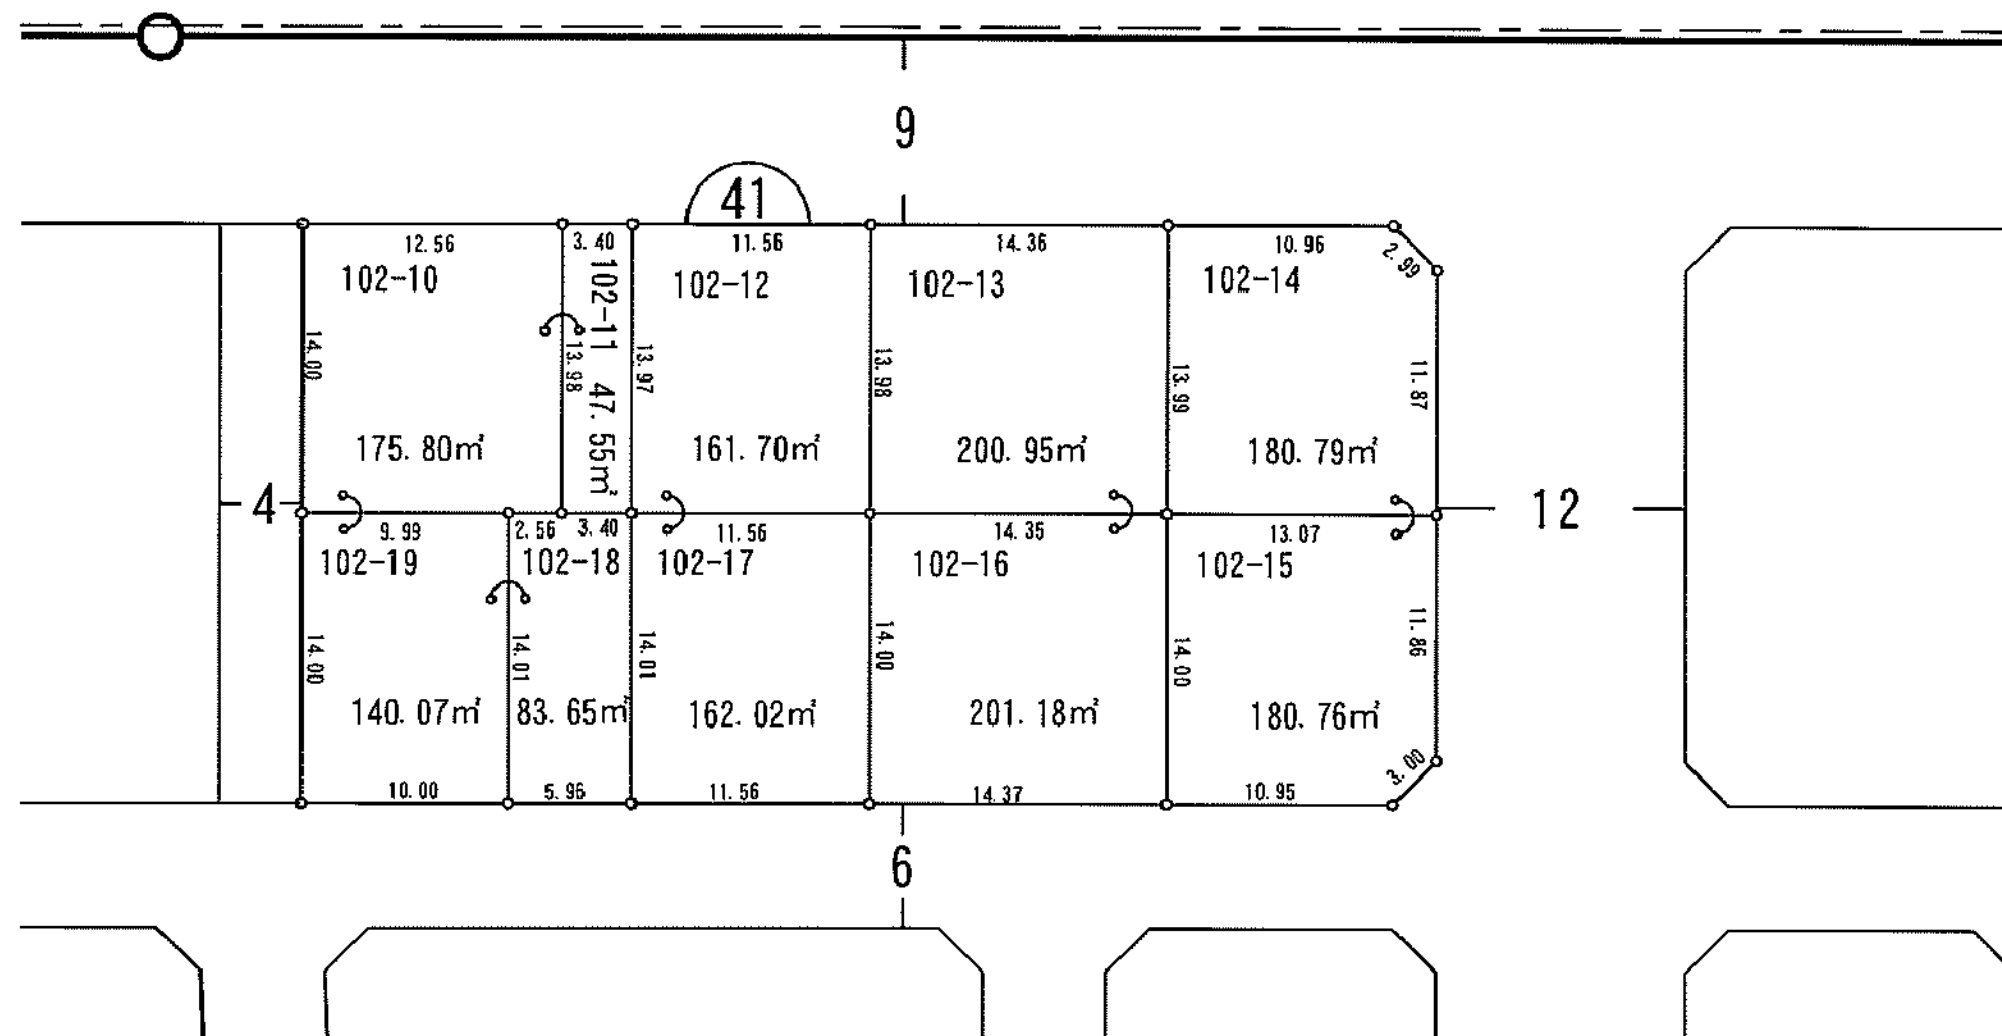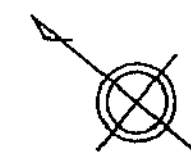

新通土地地区画整理事業

新通南一丁目


換 地 図

縮 尺 500分 之 1




新通土地区画整理事業

新通南一丁目 換 地 図 縮 尺 500分 之 1


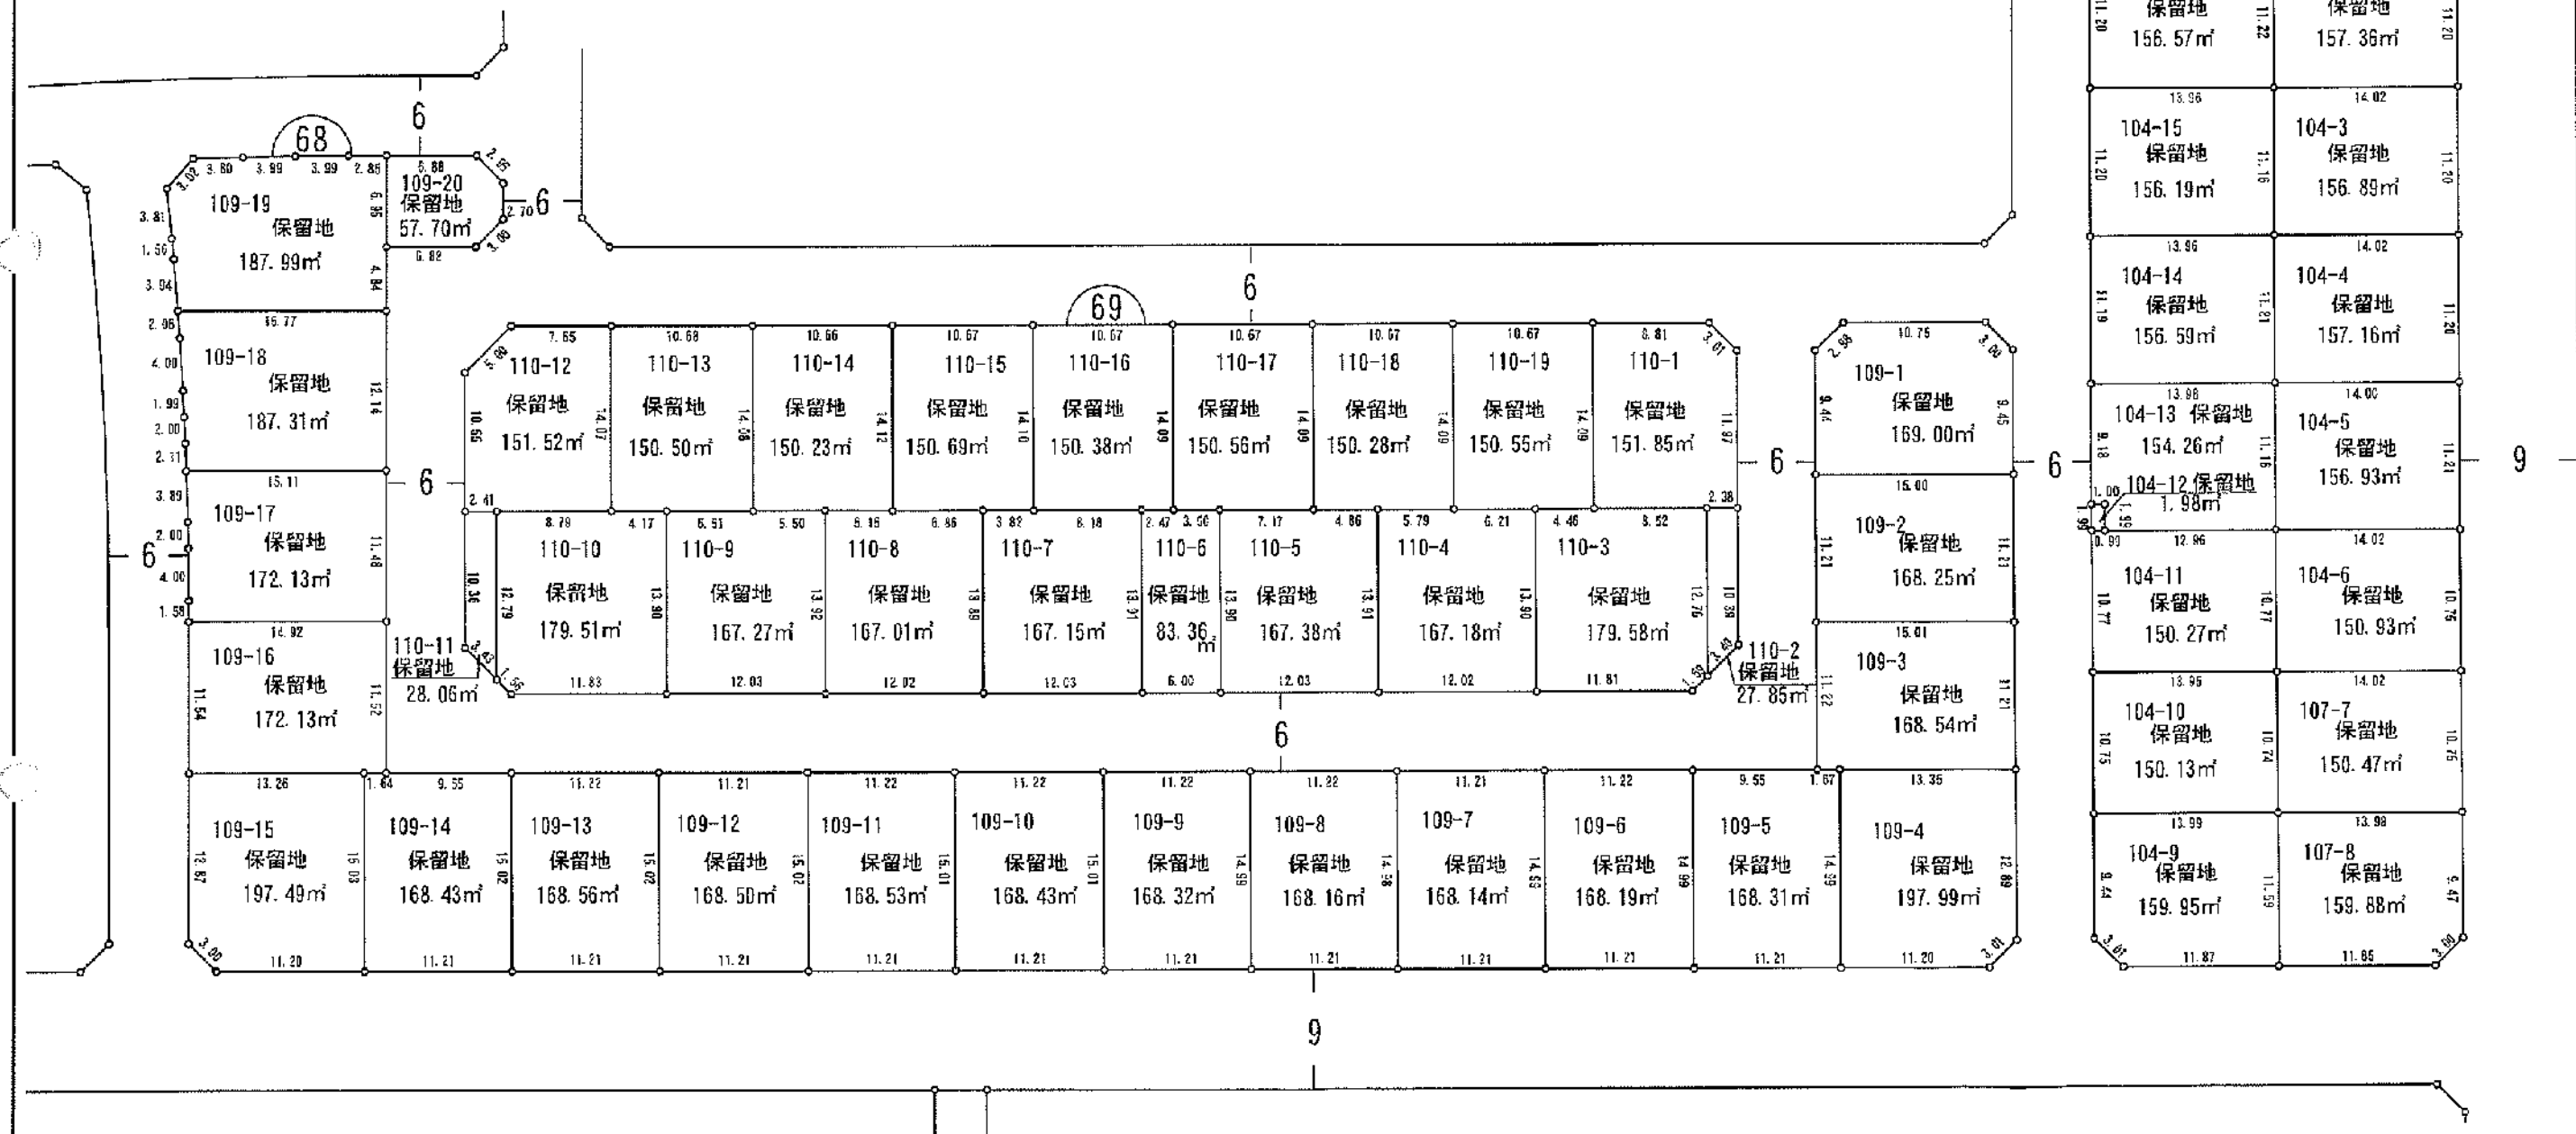


新通土地区画整理事業

新通南一丁目 換 地 図 縮 尺 500分 之 1

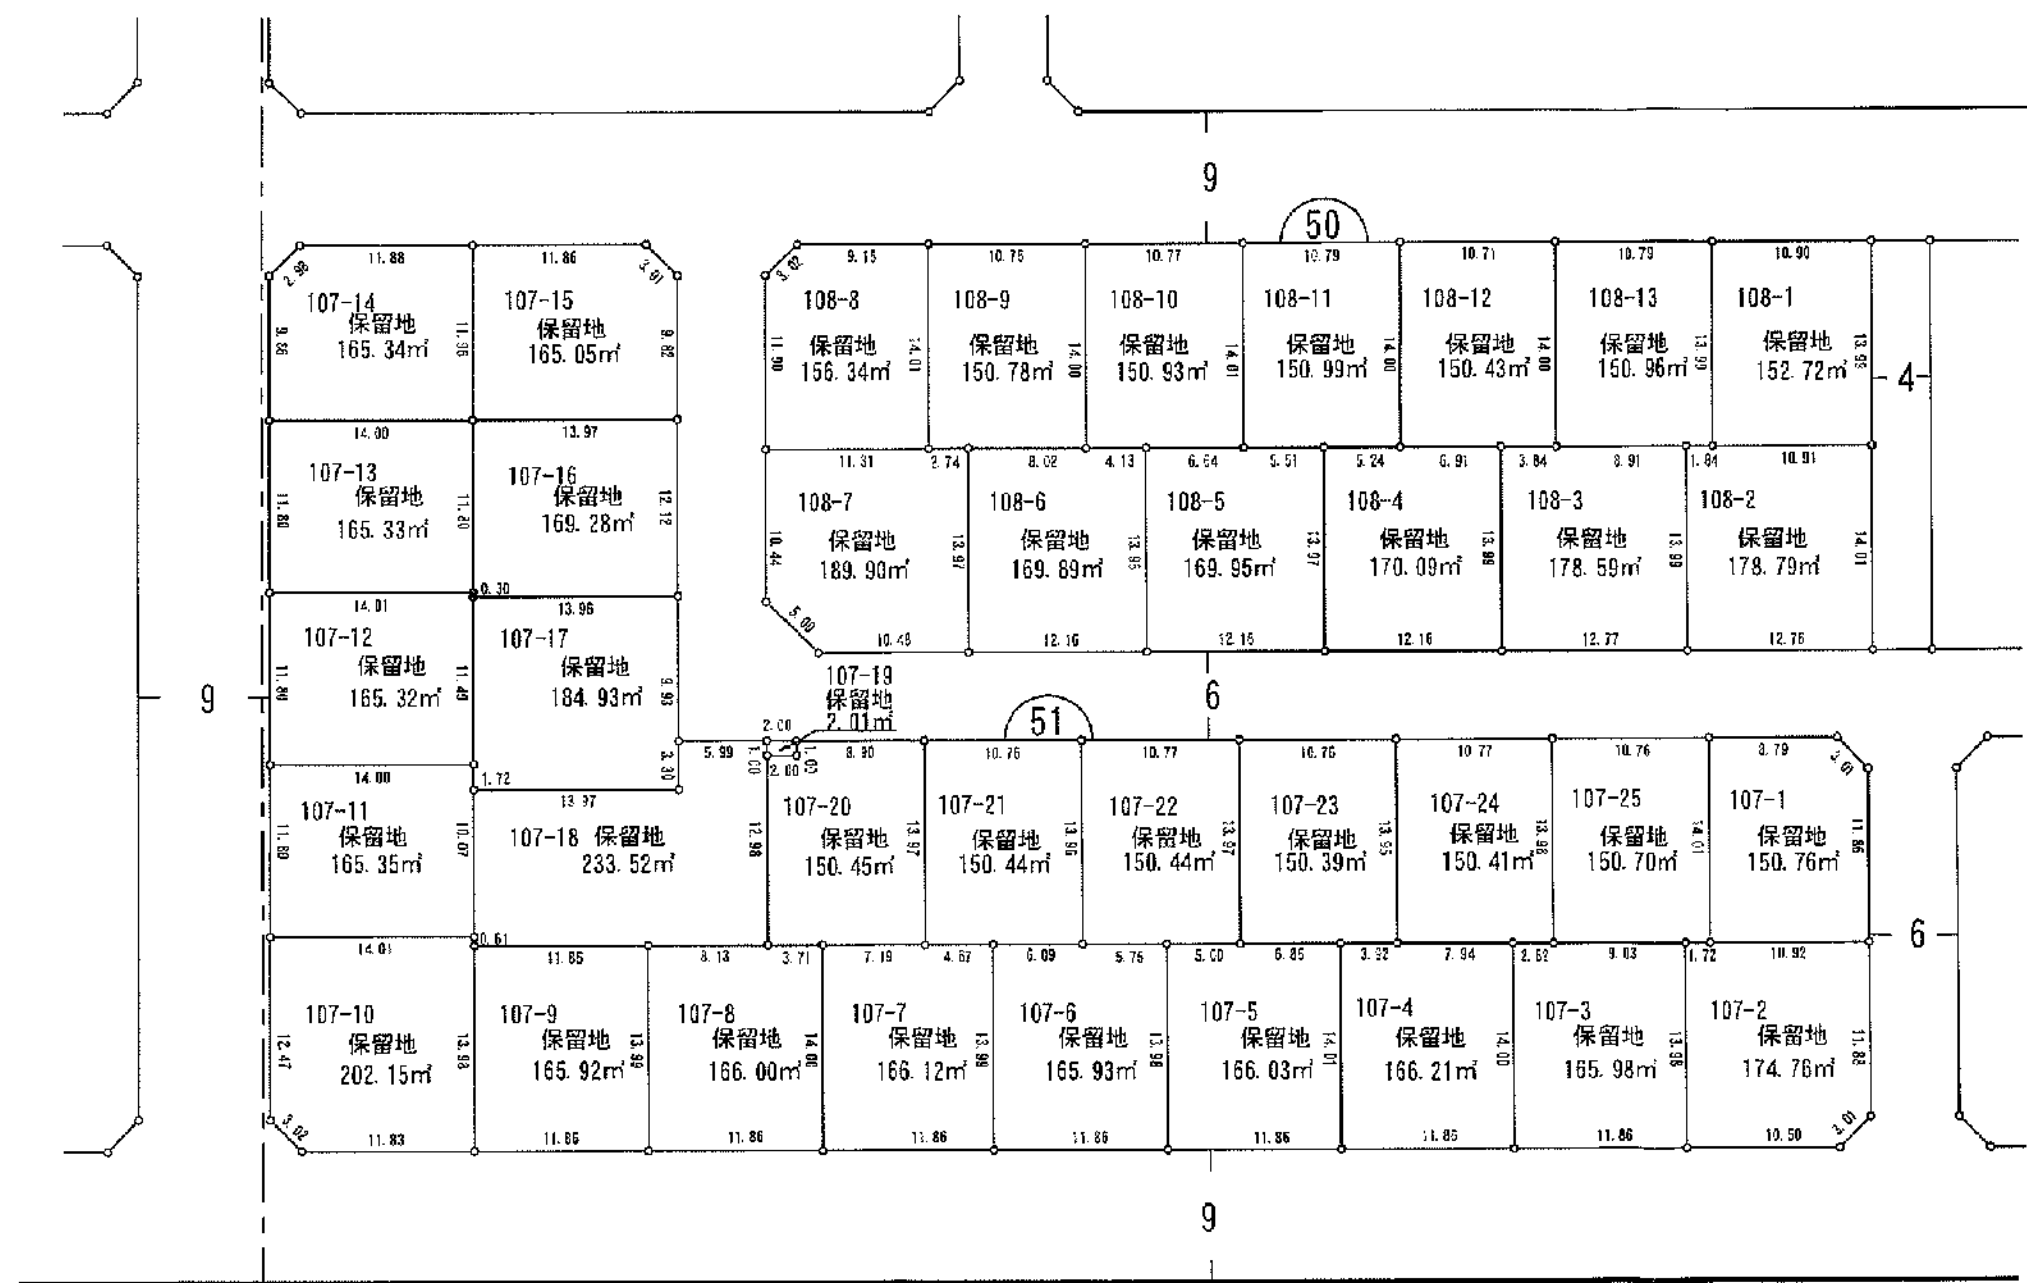


新通土地区画整理事業
新通南一丁目 換 地 図 縮 尺 500 分 之 1

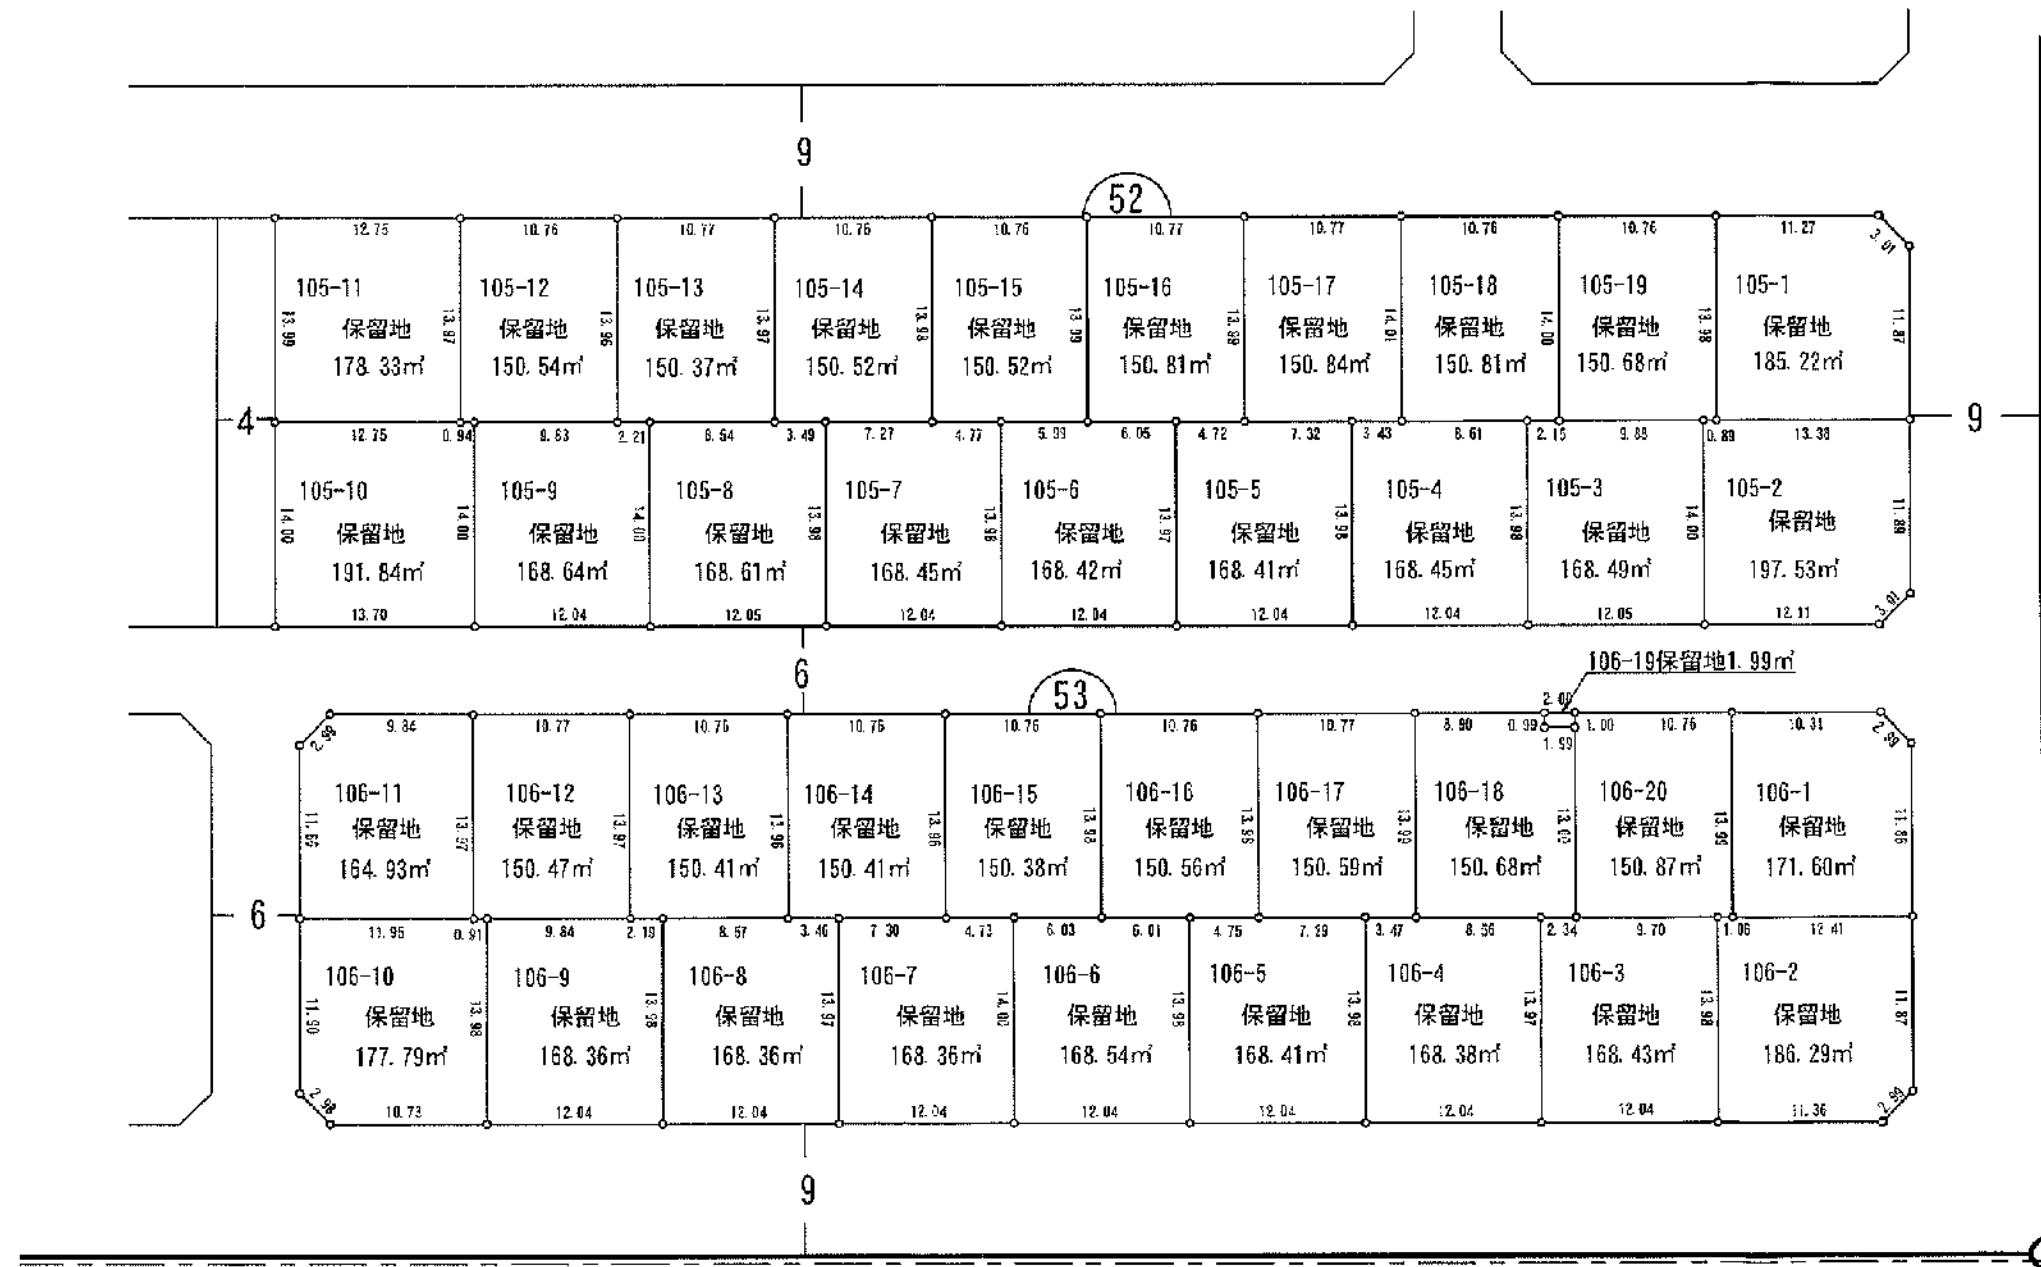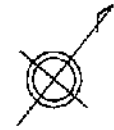

新通土地区画整理事業

新通南二丁目 換 地 図 縮 尺 500分 之 1

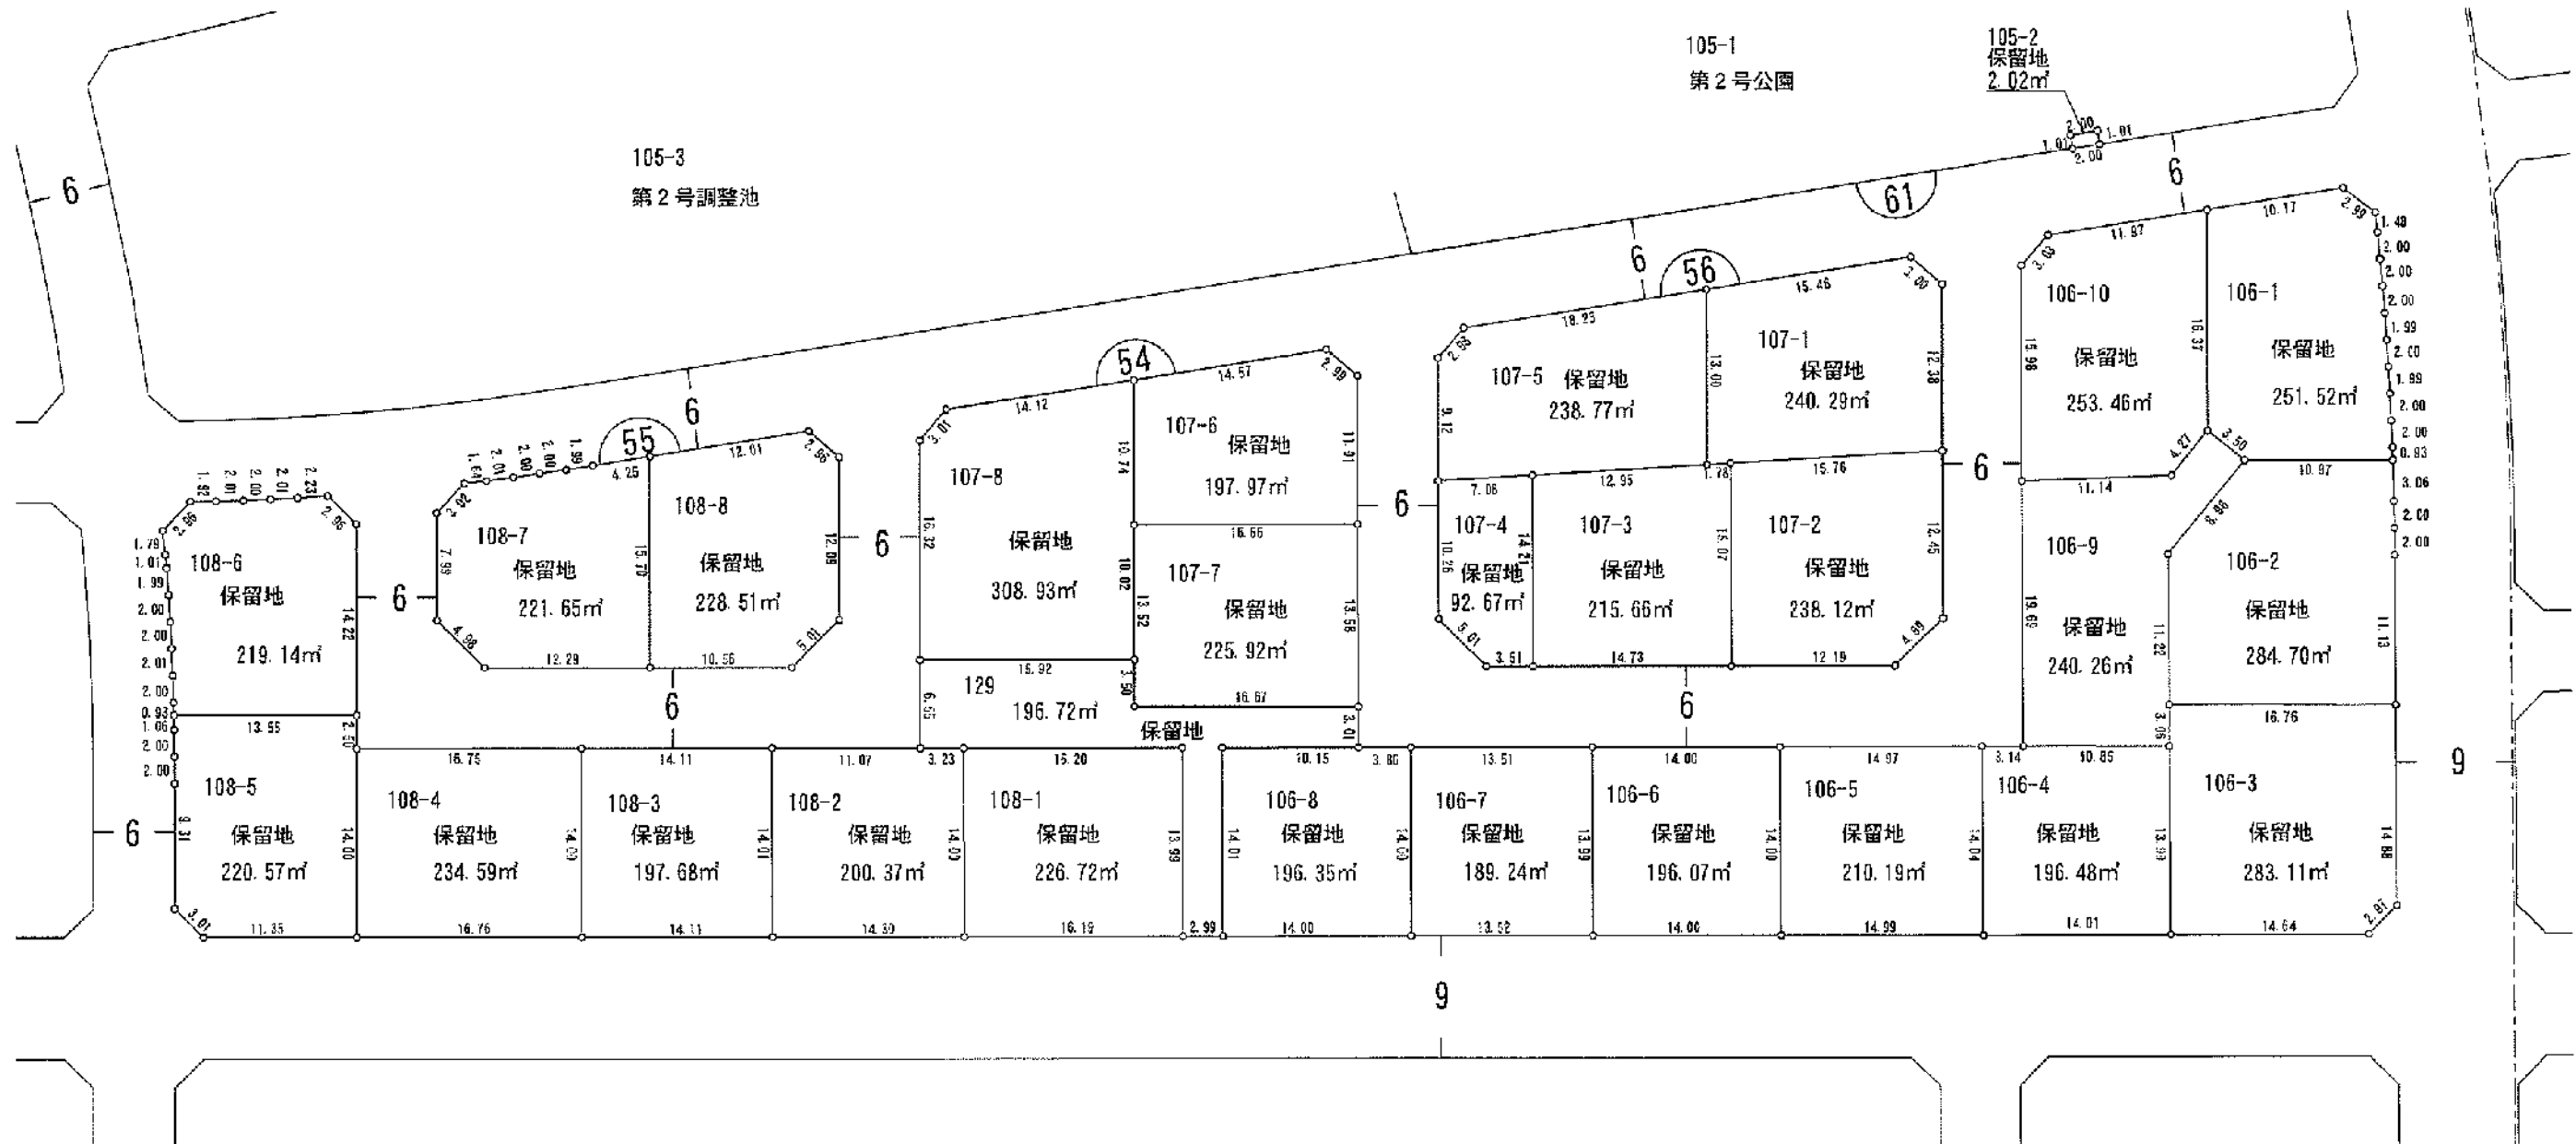

新通土地区画整理事業

新通南一丁目

換 地 図

縮 尺 500 分 之 1



新通土地区画整理事業

新通南一丁目

換 地 図

縮 尺 500分 之 1

