


1 街区

坂井村上土地区画整理事業 換 地 図
新潟市西区坂井

S=1:500

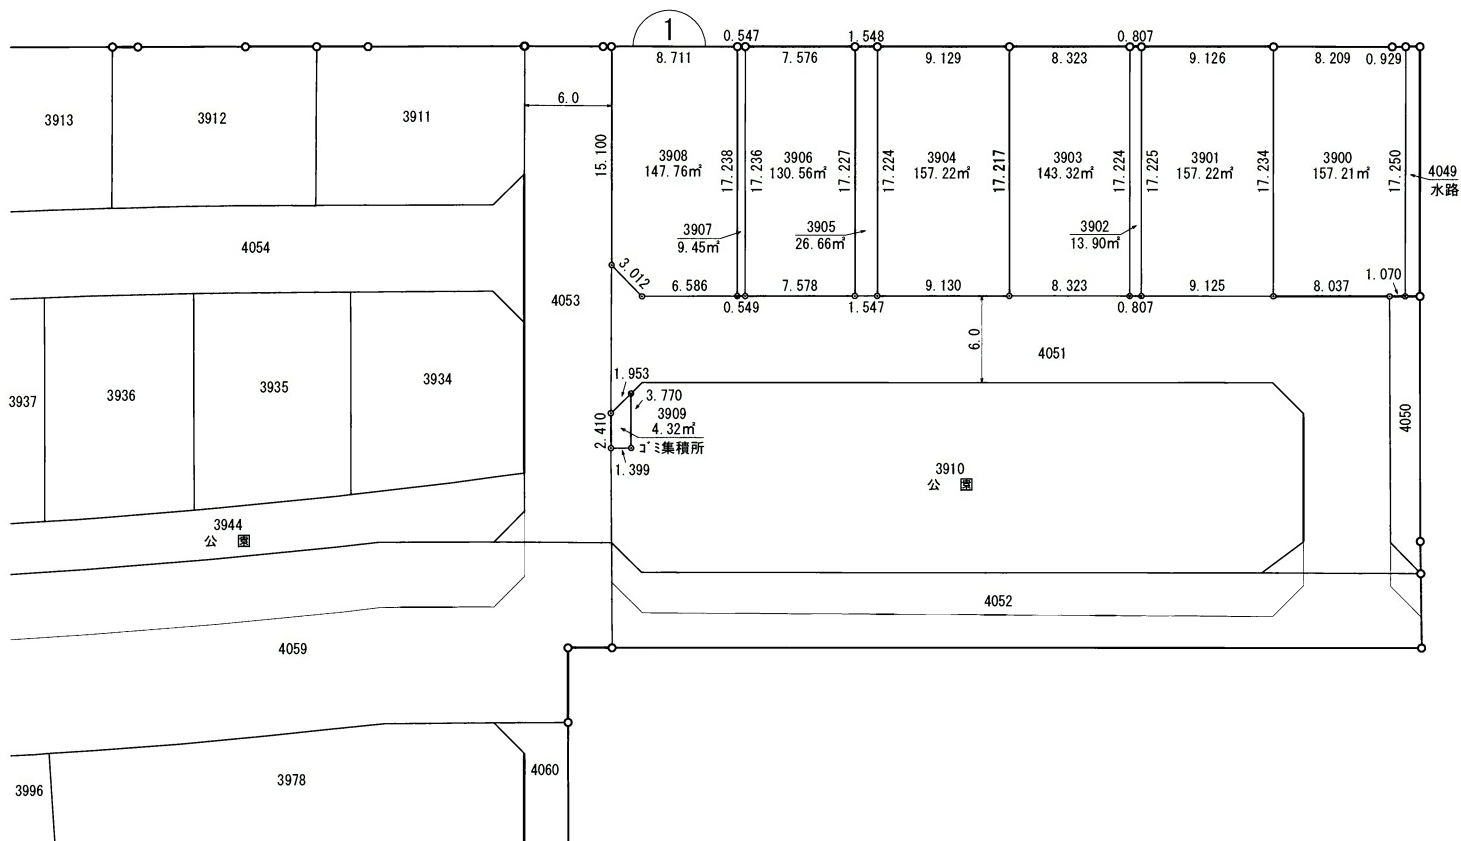


凡 例	
	当 該 地
	街 区 番 号
3900	地 番

2 街区

坂井村上土地区画整理事業 換 地 図
新潟市西区坂井

S=1:500

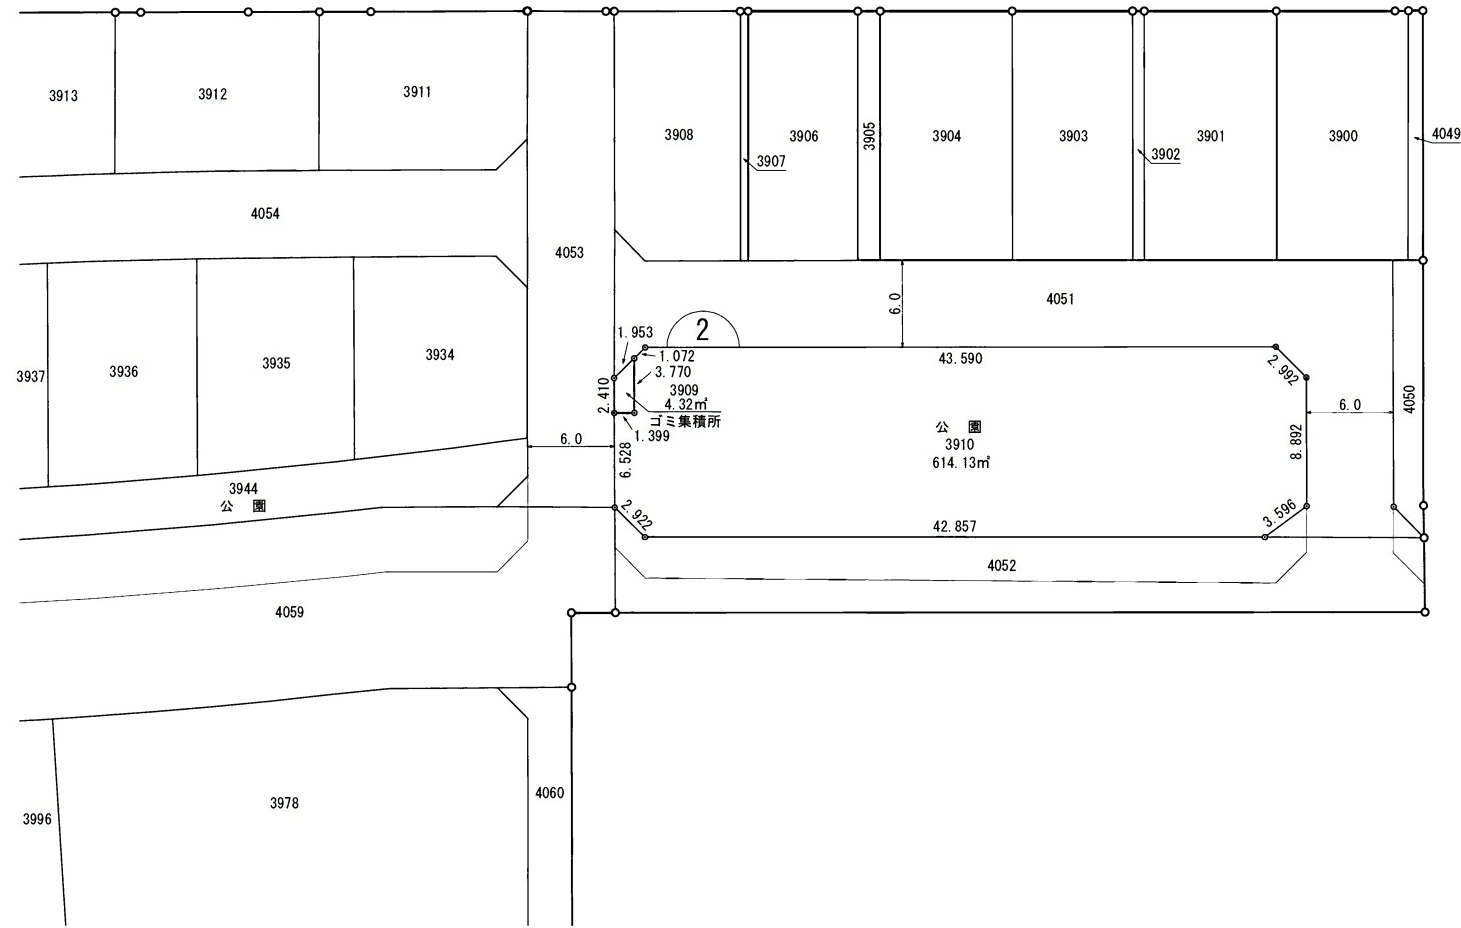


凡 例	
	当 該 地
	街 区 番 号
3900	地 番

3 街区

坂井村上土地区画整理事業 換 地 図
新潟市西区坂井

S=1:500

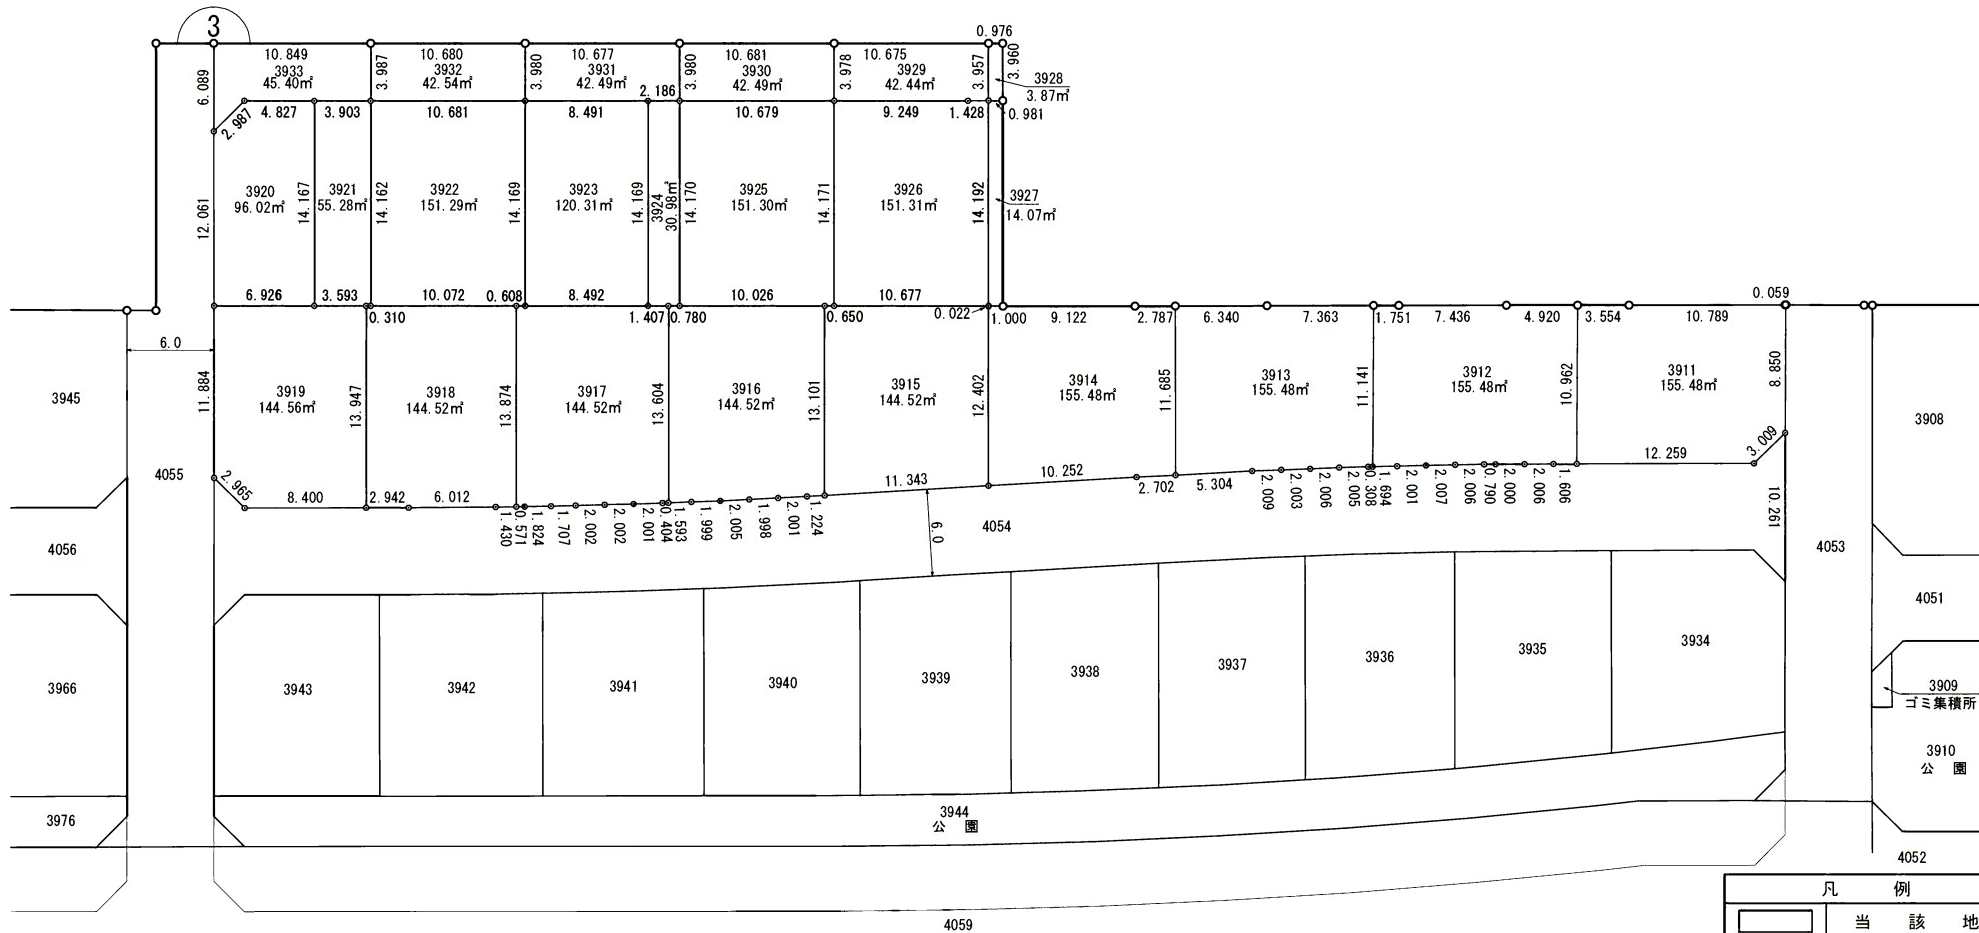


4059

4 街区

坂井村上土地区画整理事業 換 地 図

新潟市西区坂井

S=1:500

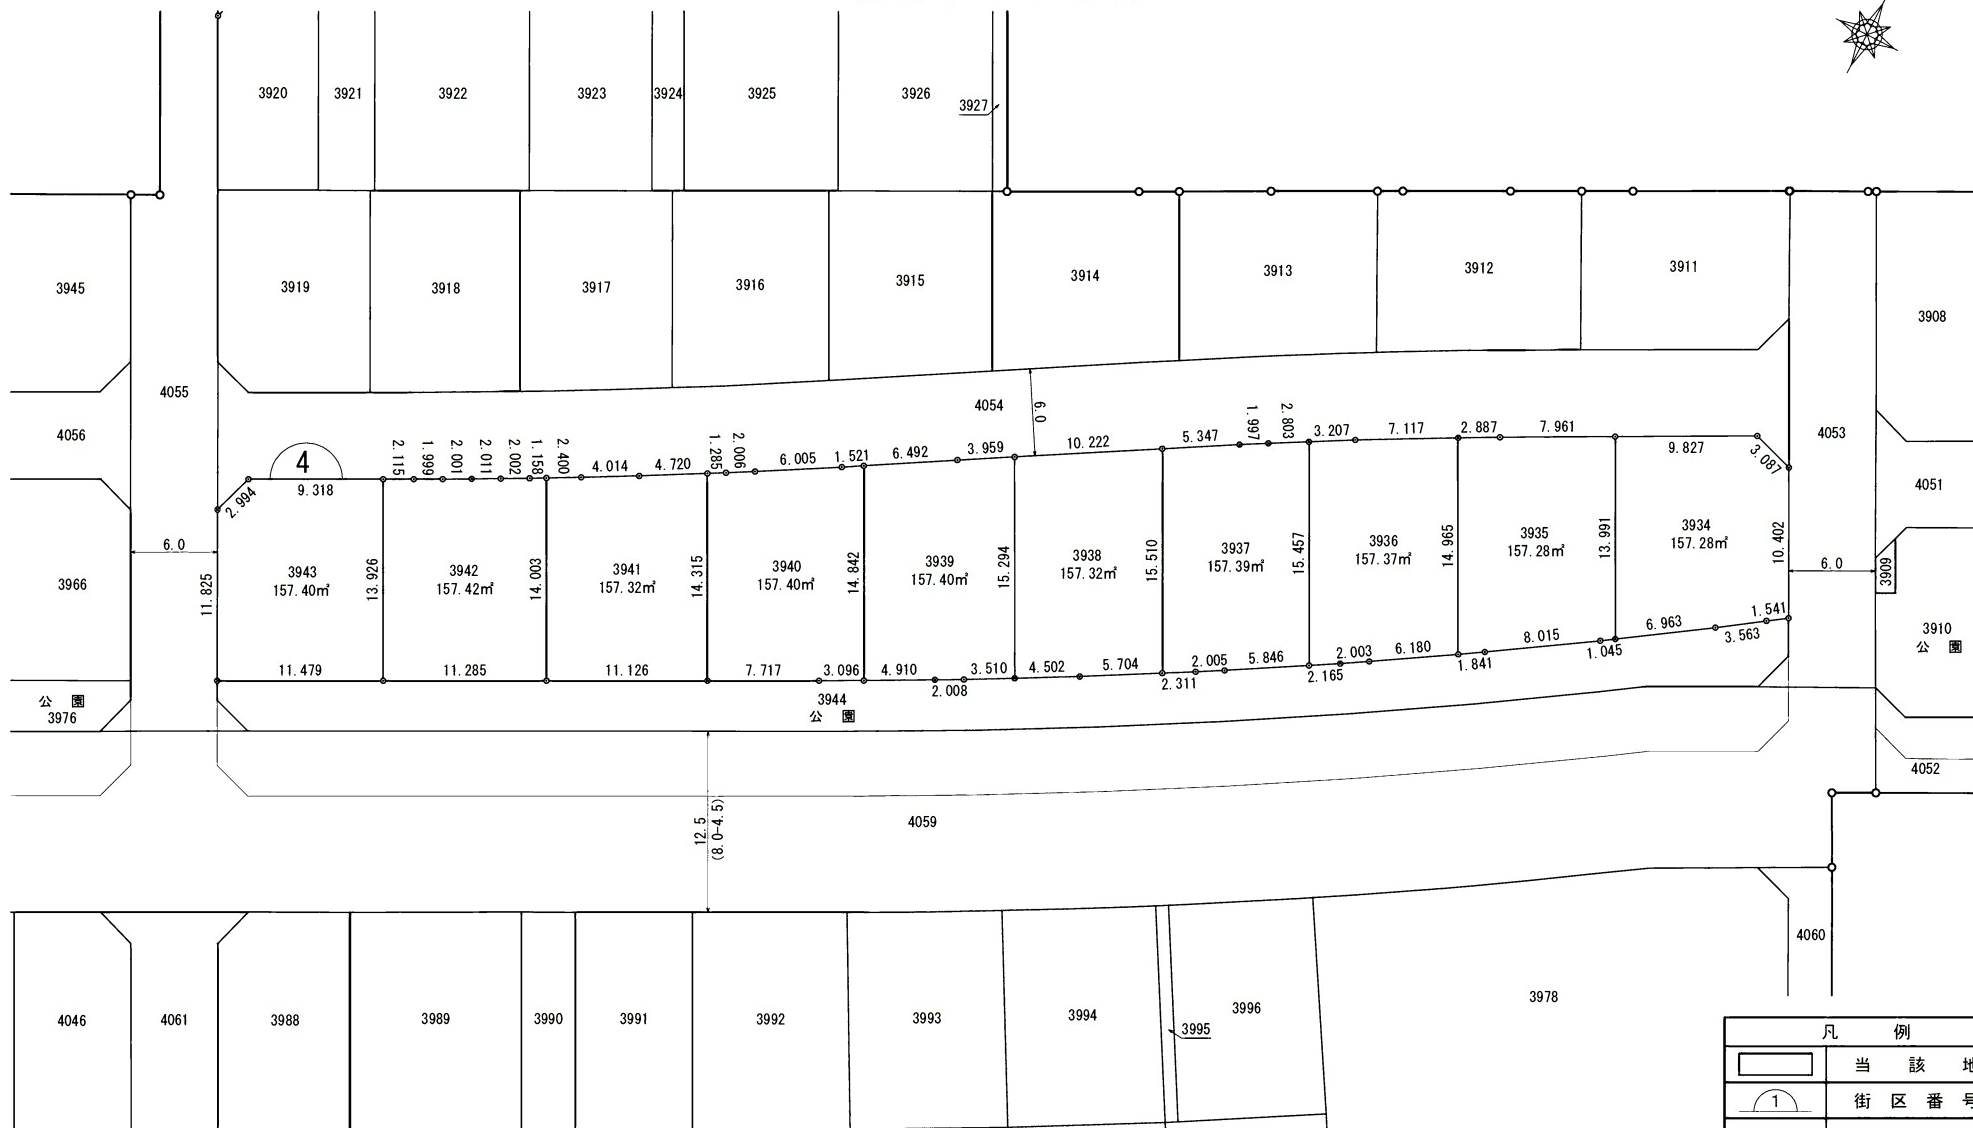


凡 例	
	当 該 地
	街 区 番 号
3900	地 番

5 街区

坂井村上土地区画整理事業 換 地 図

新潟市西区坂井

S=1:500

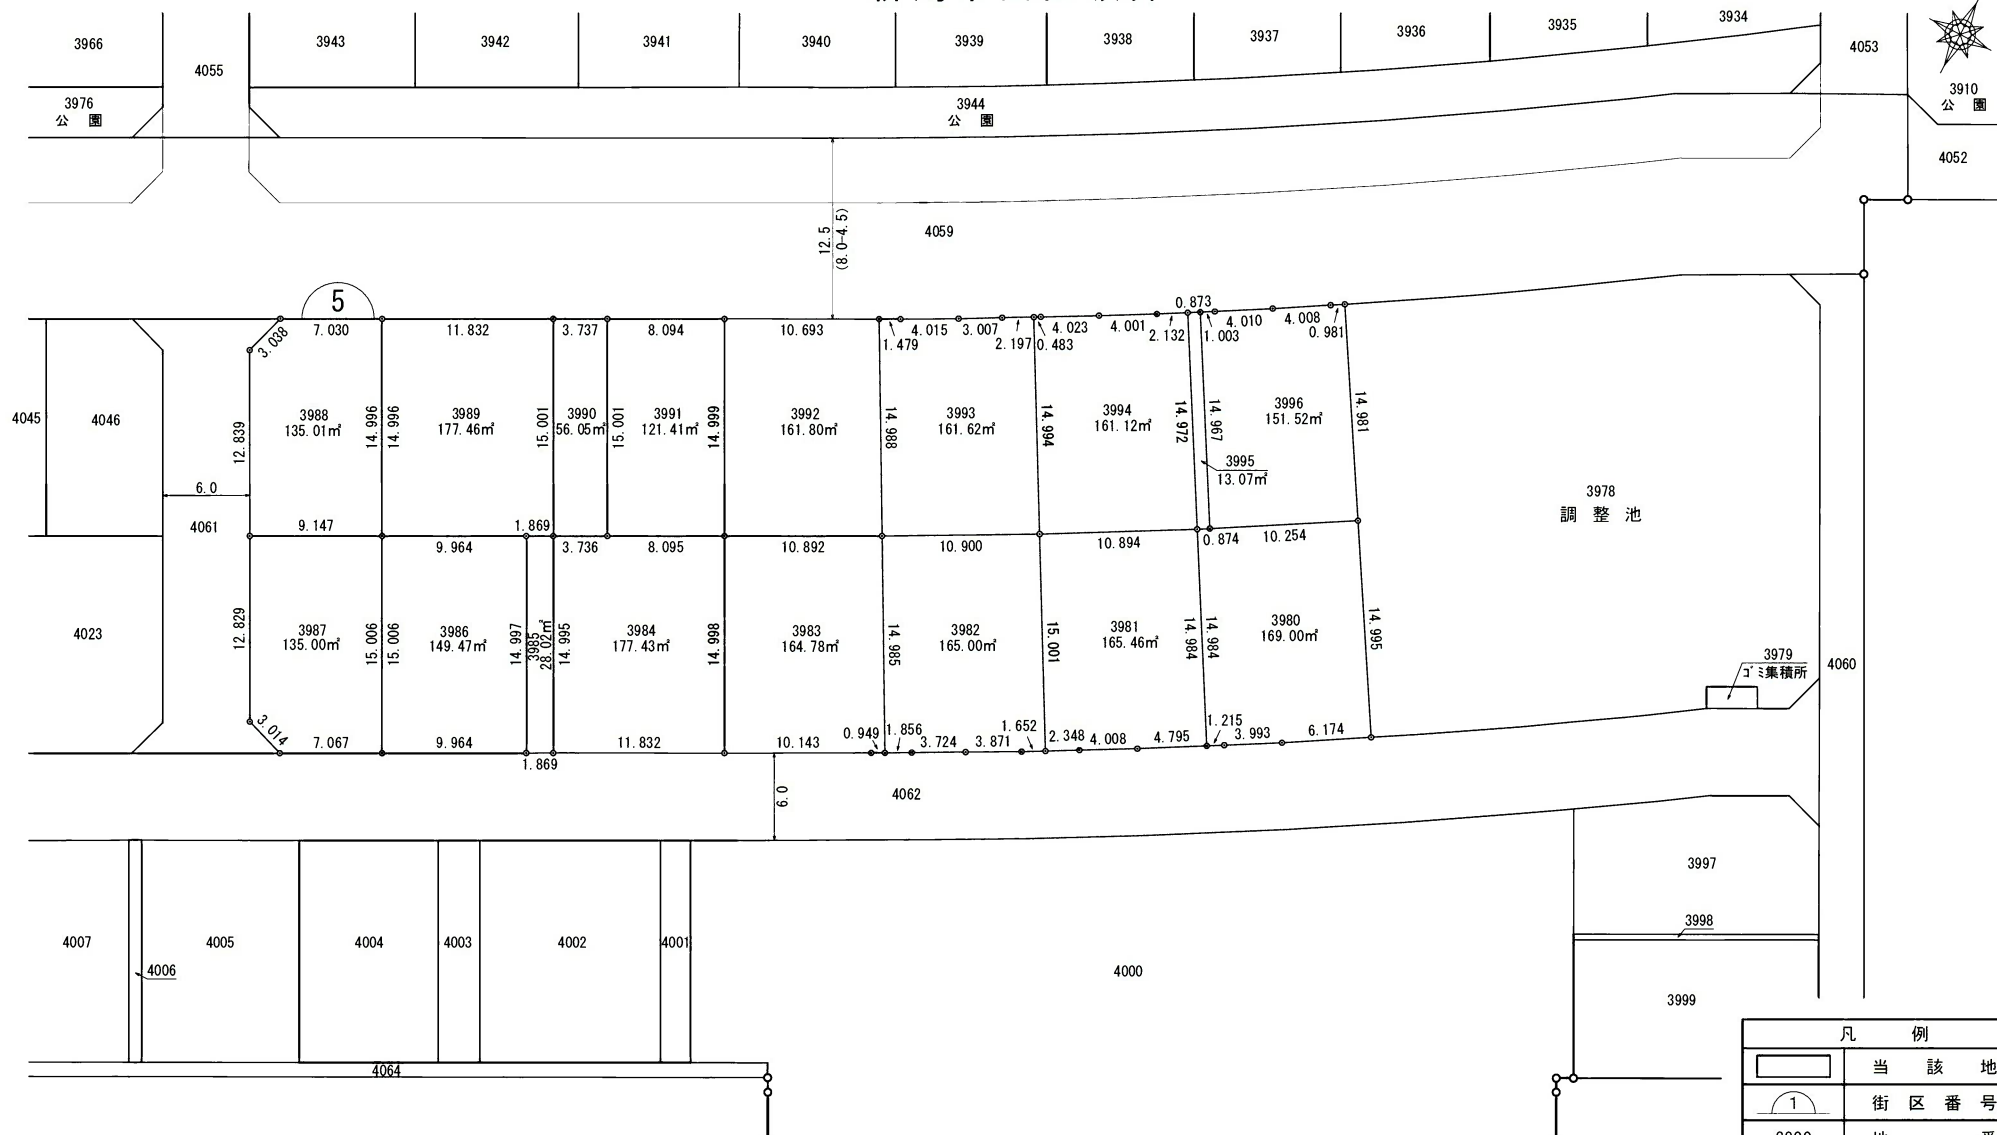


凡 例	
	当 該 地
	街 区 番 号
3900	地 番

6 街区

坂井村上土地区画整理事業 換 地 図
新潟市西区坂井

S=1 : 500

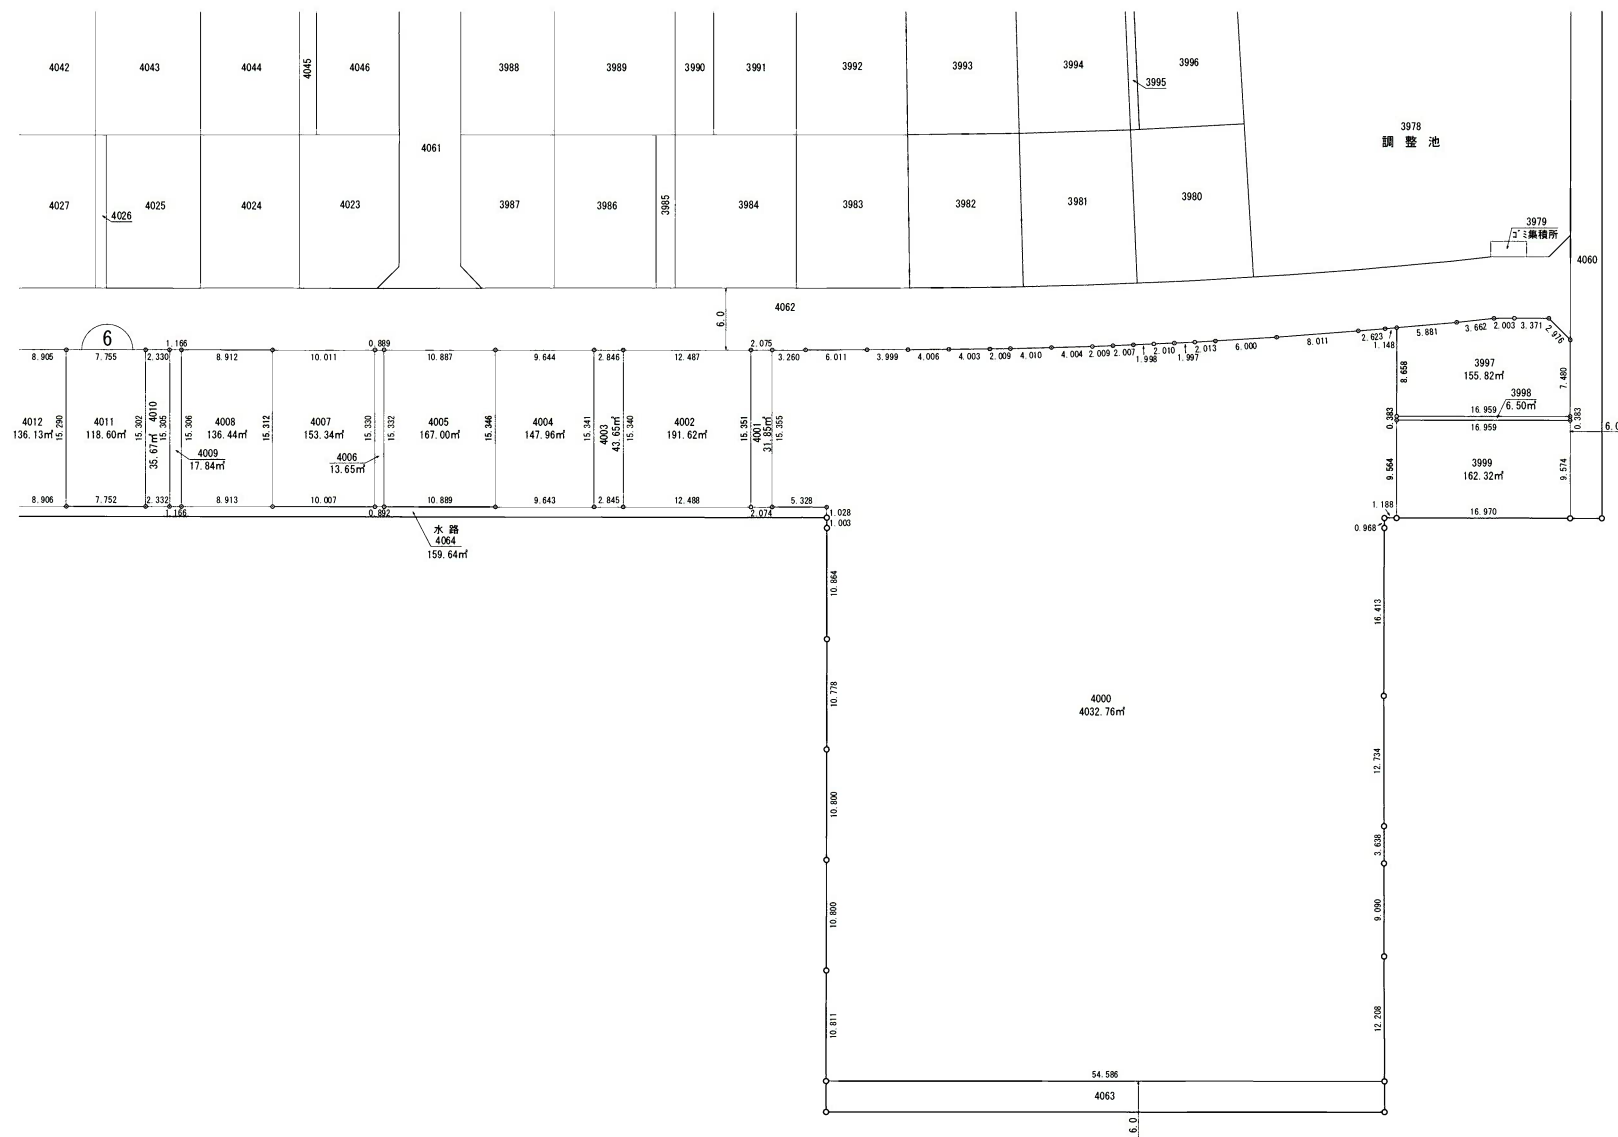

凡 例	
	当 該 地
	街 区 番 号
3900	地 番

坂井村上土地区画整理事業 換 地 図
新潟市西区坂井

S=1:500




凡 例	
	当 該 地
	街 区 番 号
3900	地 番

7 街区

坂井村上土地区画整理事業 換 地 図
新潟市西区坂井


S=1:500

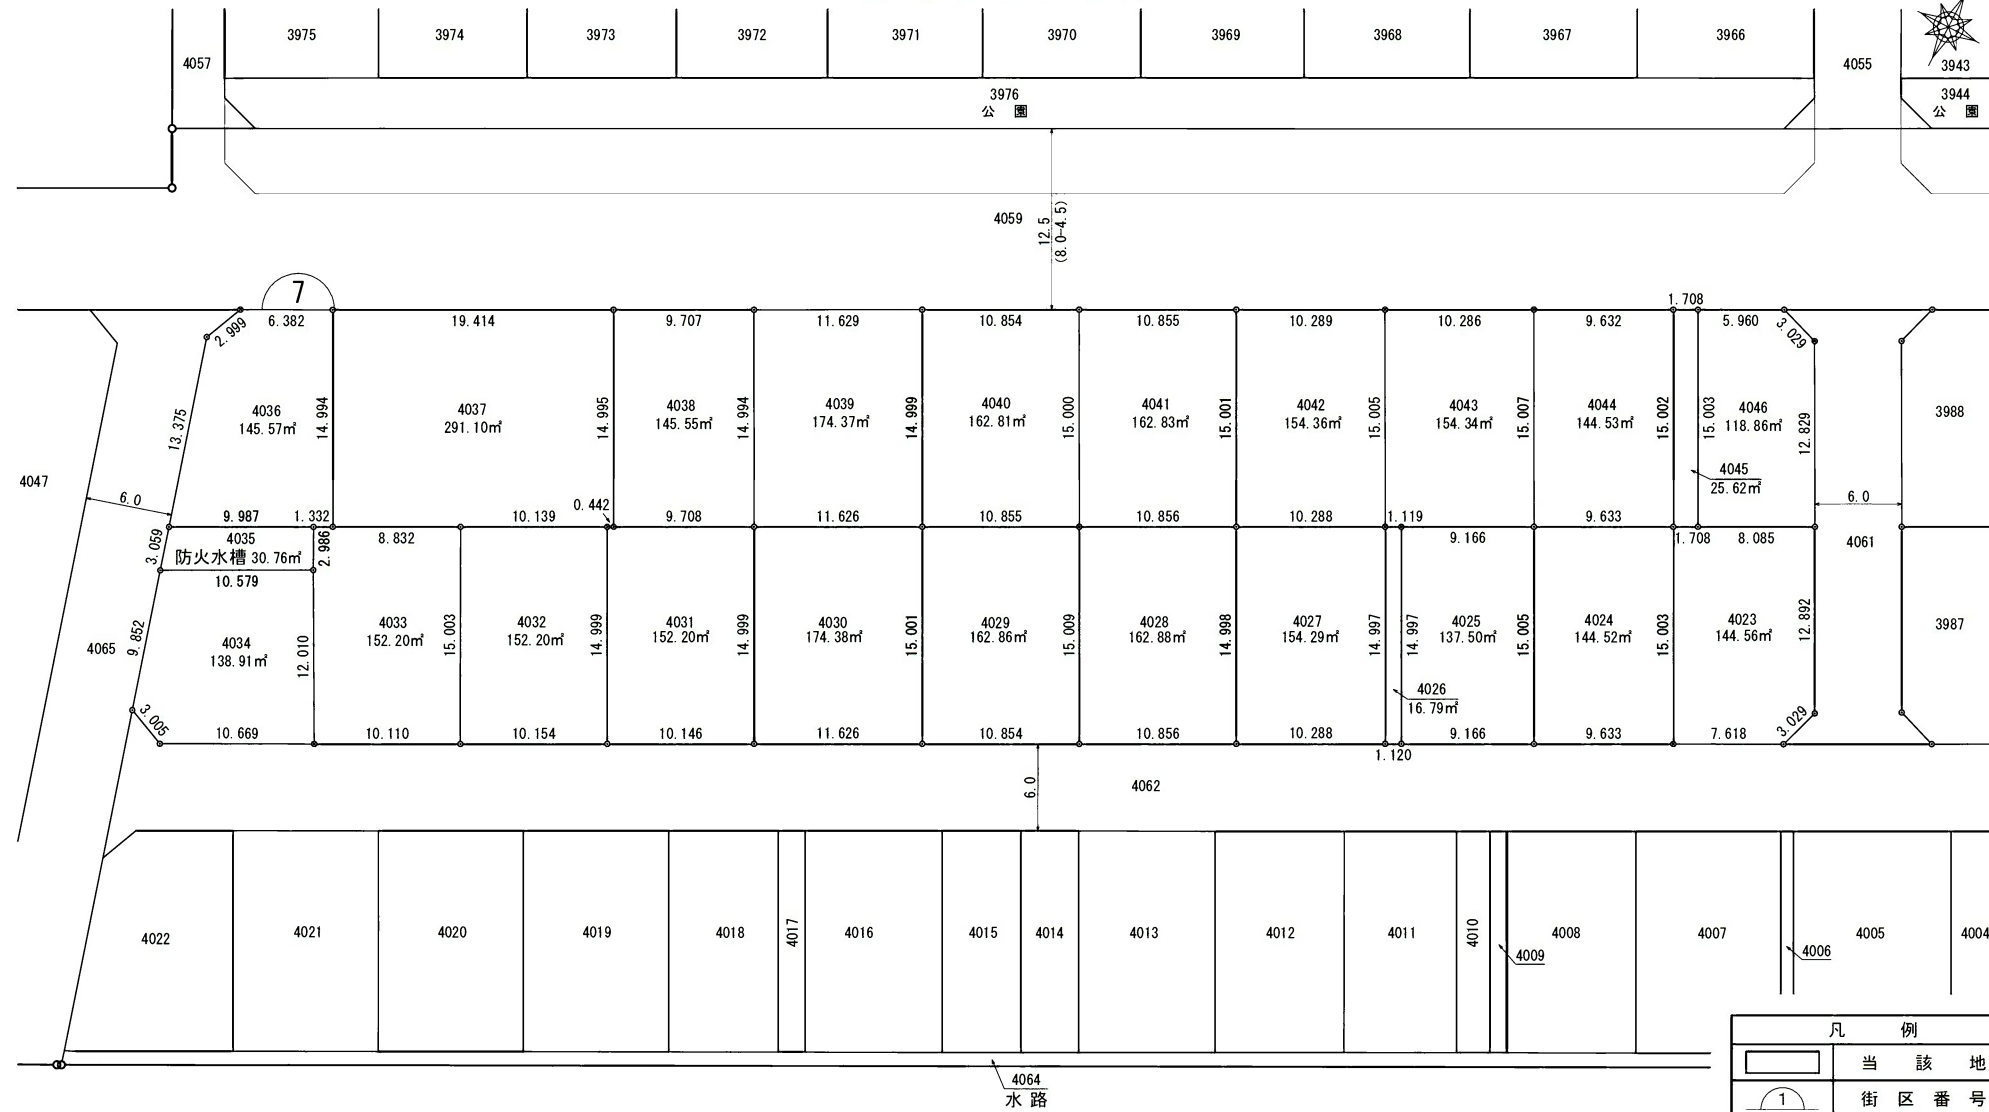

凡 例	
	当 該 地
	街 区 番 号
3900	地 番

坂井村上土地区画整理事業 換 地 図
新潟市西区坂井

S=1:500

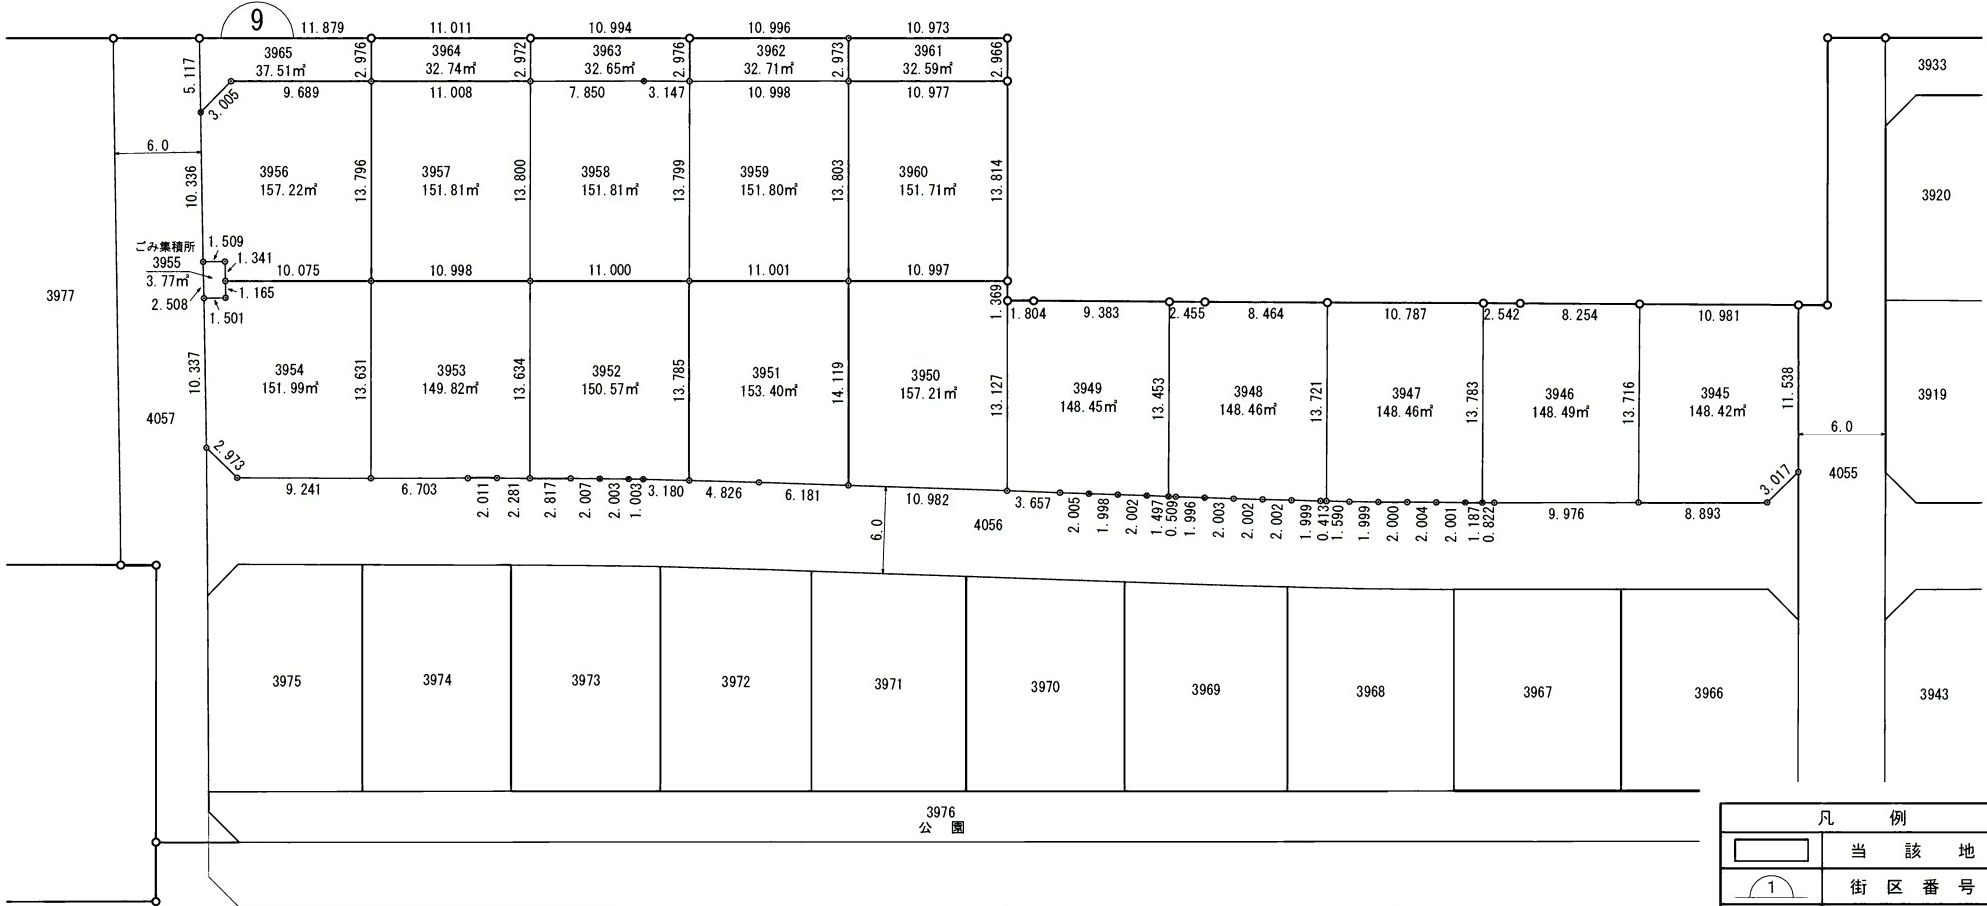


3976
公園

4059

凡 例	
	当 該 地
	街 区 番 号
3900	地 番

坂井村上土地区画整理事業 換 地 図
新潟市西区坂井

S=1:500

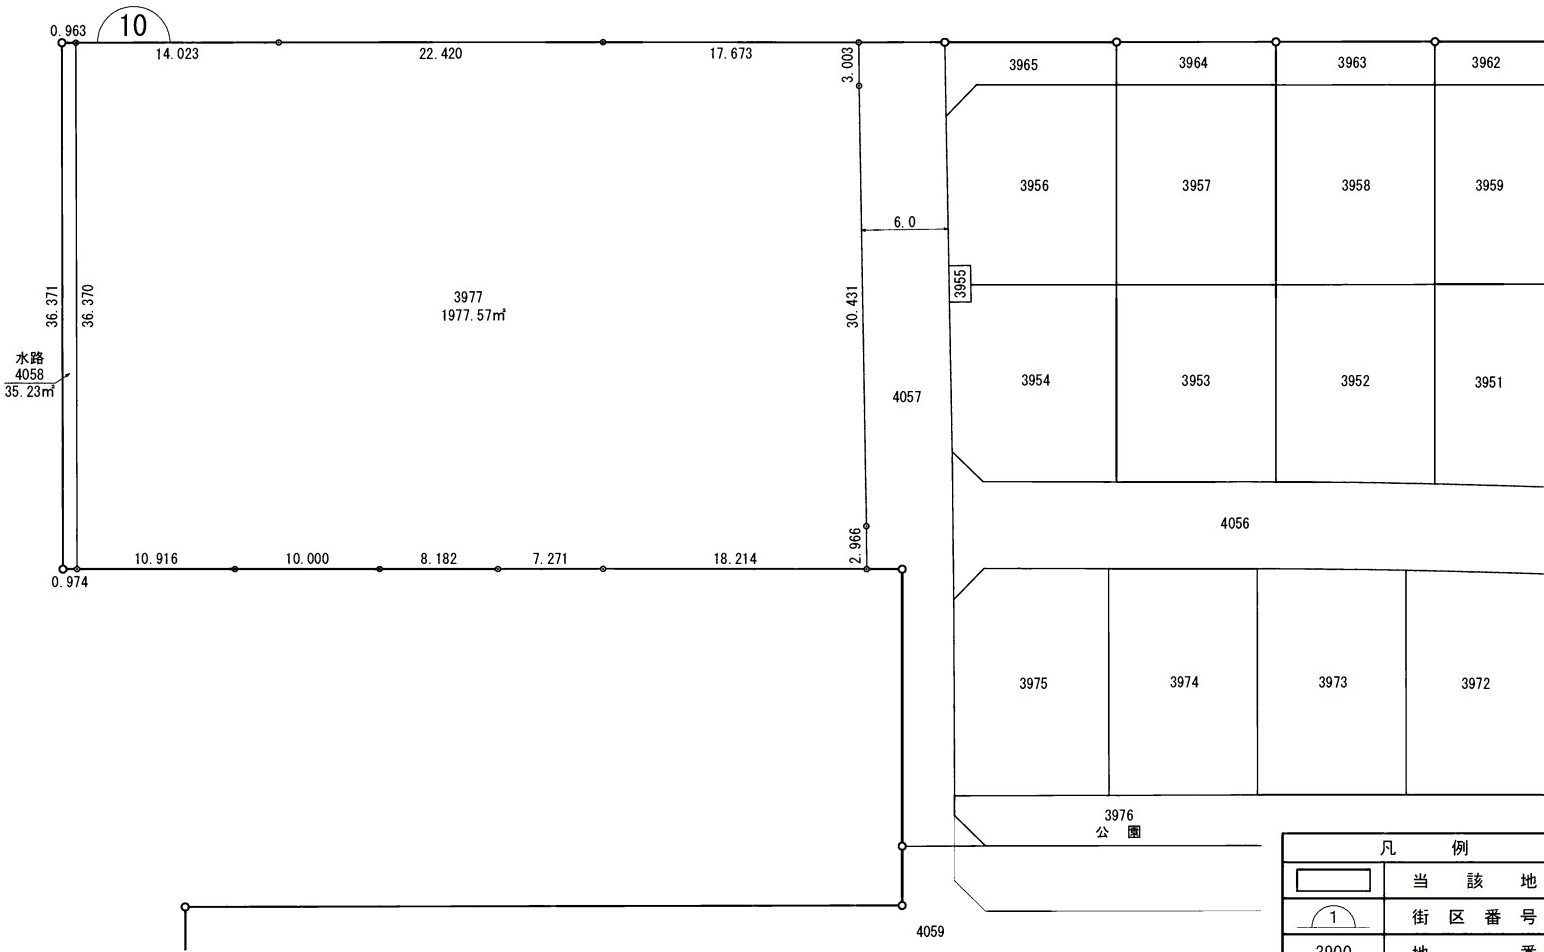


凡 例	
	当 該 地
	街 区 番 号
3900	地 番

11 街区

坂井村上土地区画整理事業 換地 図

新潟市西区坂井

S=1:500

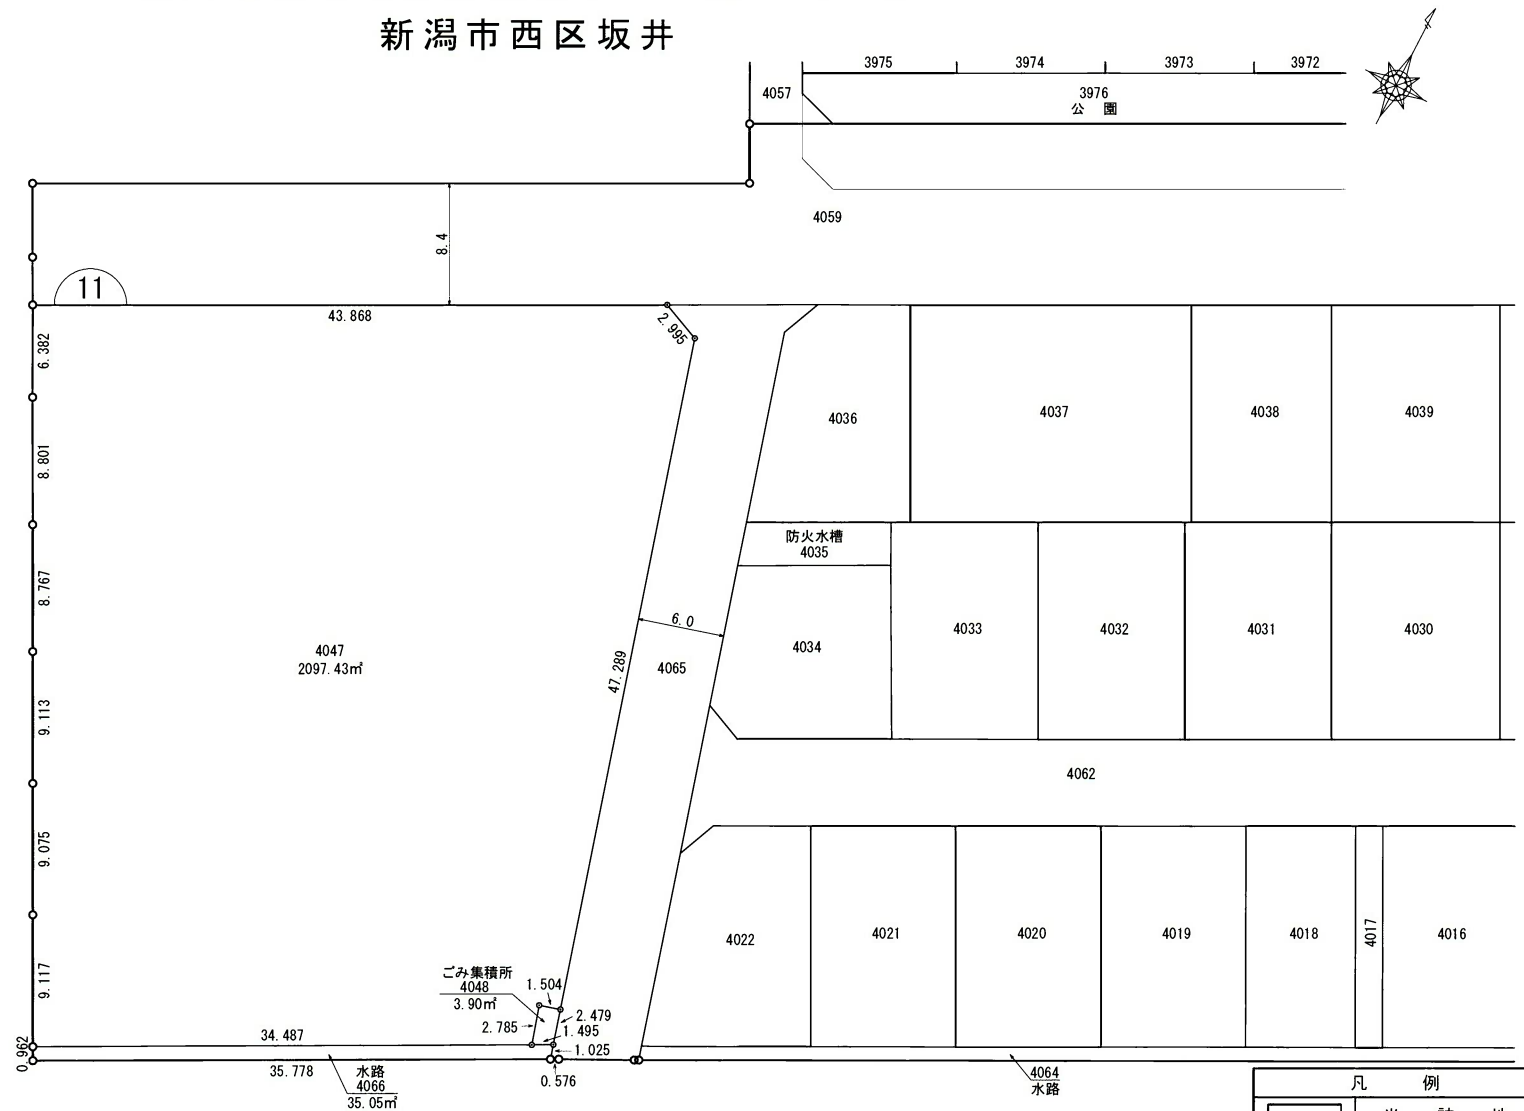

凡 例	
	当 該 地
	街 区 番 号
3900	地 番