
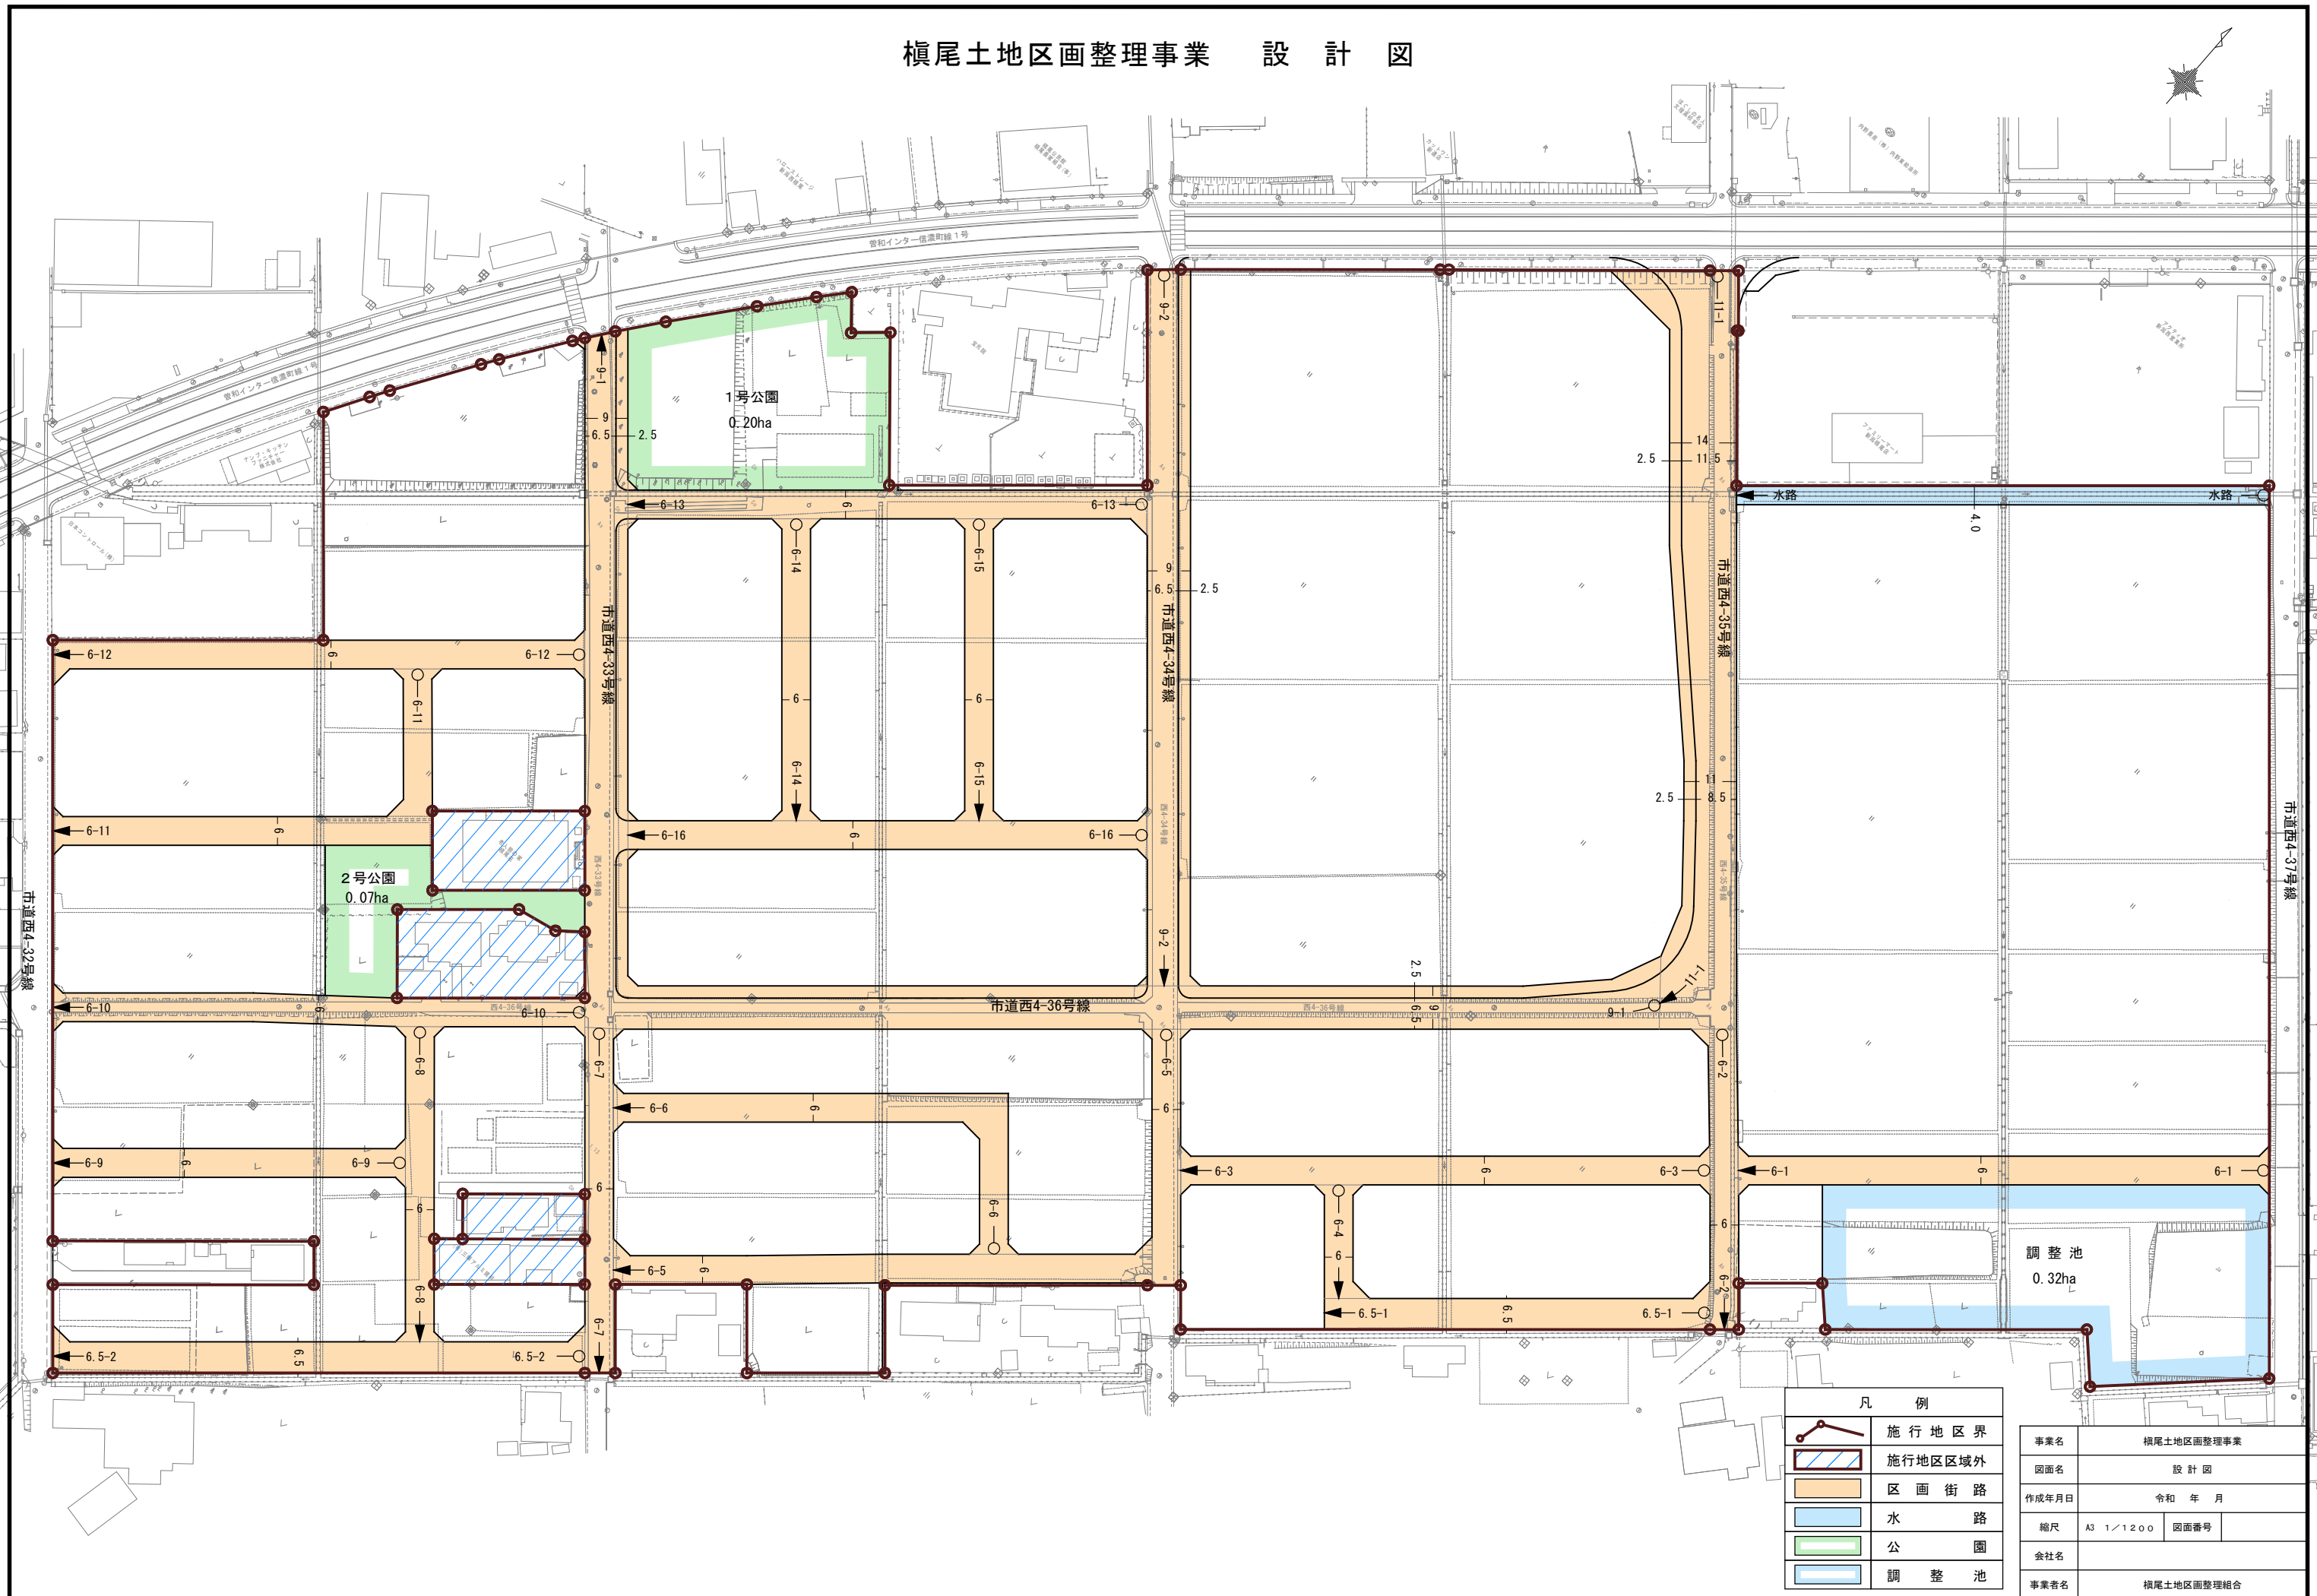


槇尾土地区画整理事業 設計図

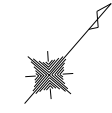

凡 例	
	施行地区界
	施行地区区域外
	区画街路
	水路
	公園
	調整池

事業名	槇尾土地区画整理事業	
図面名	設計図	
作成年月日	令和 年 月	
縮尺	A3 1/1200	図面番号
会社名		
事業者名	槇尾土地区画整理組合	