
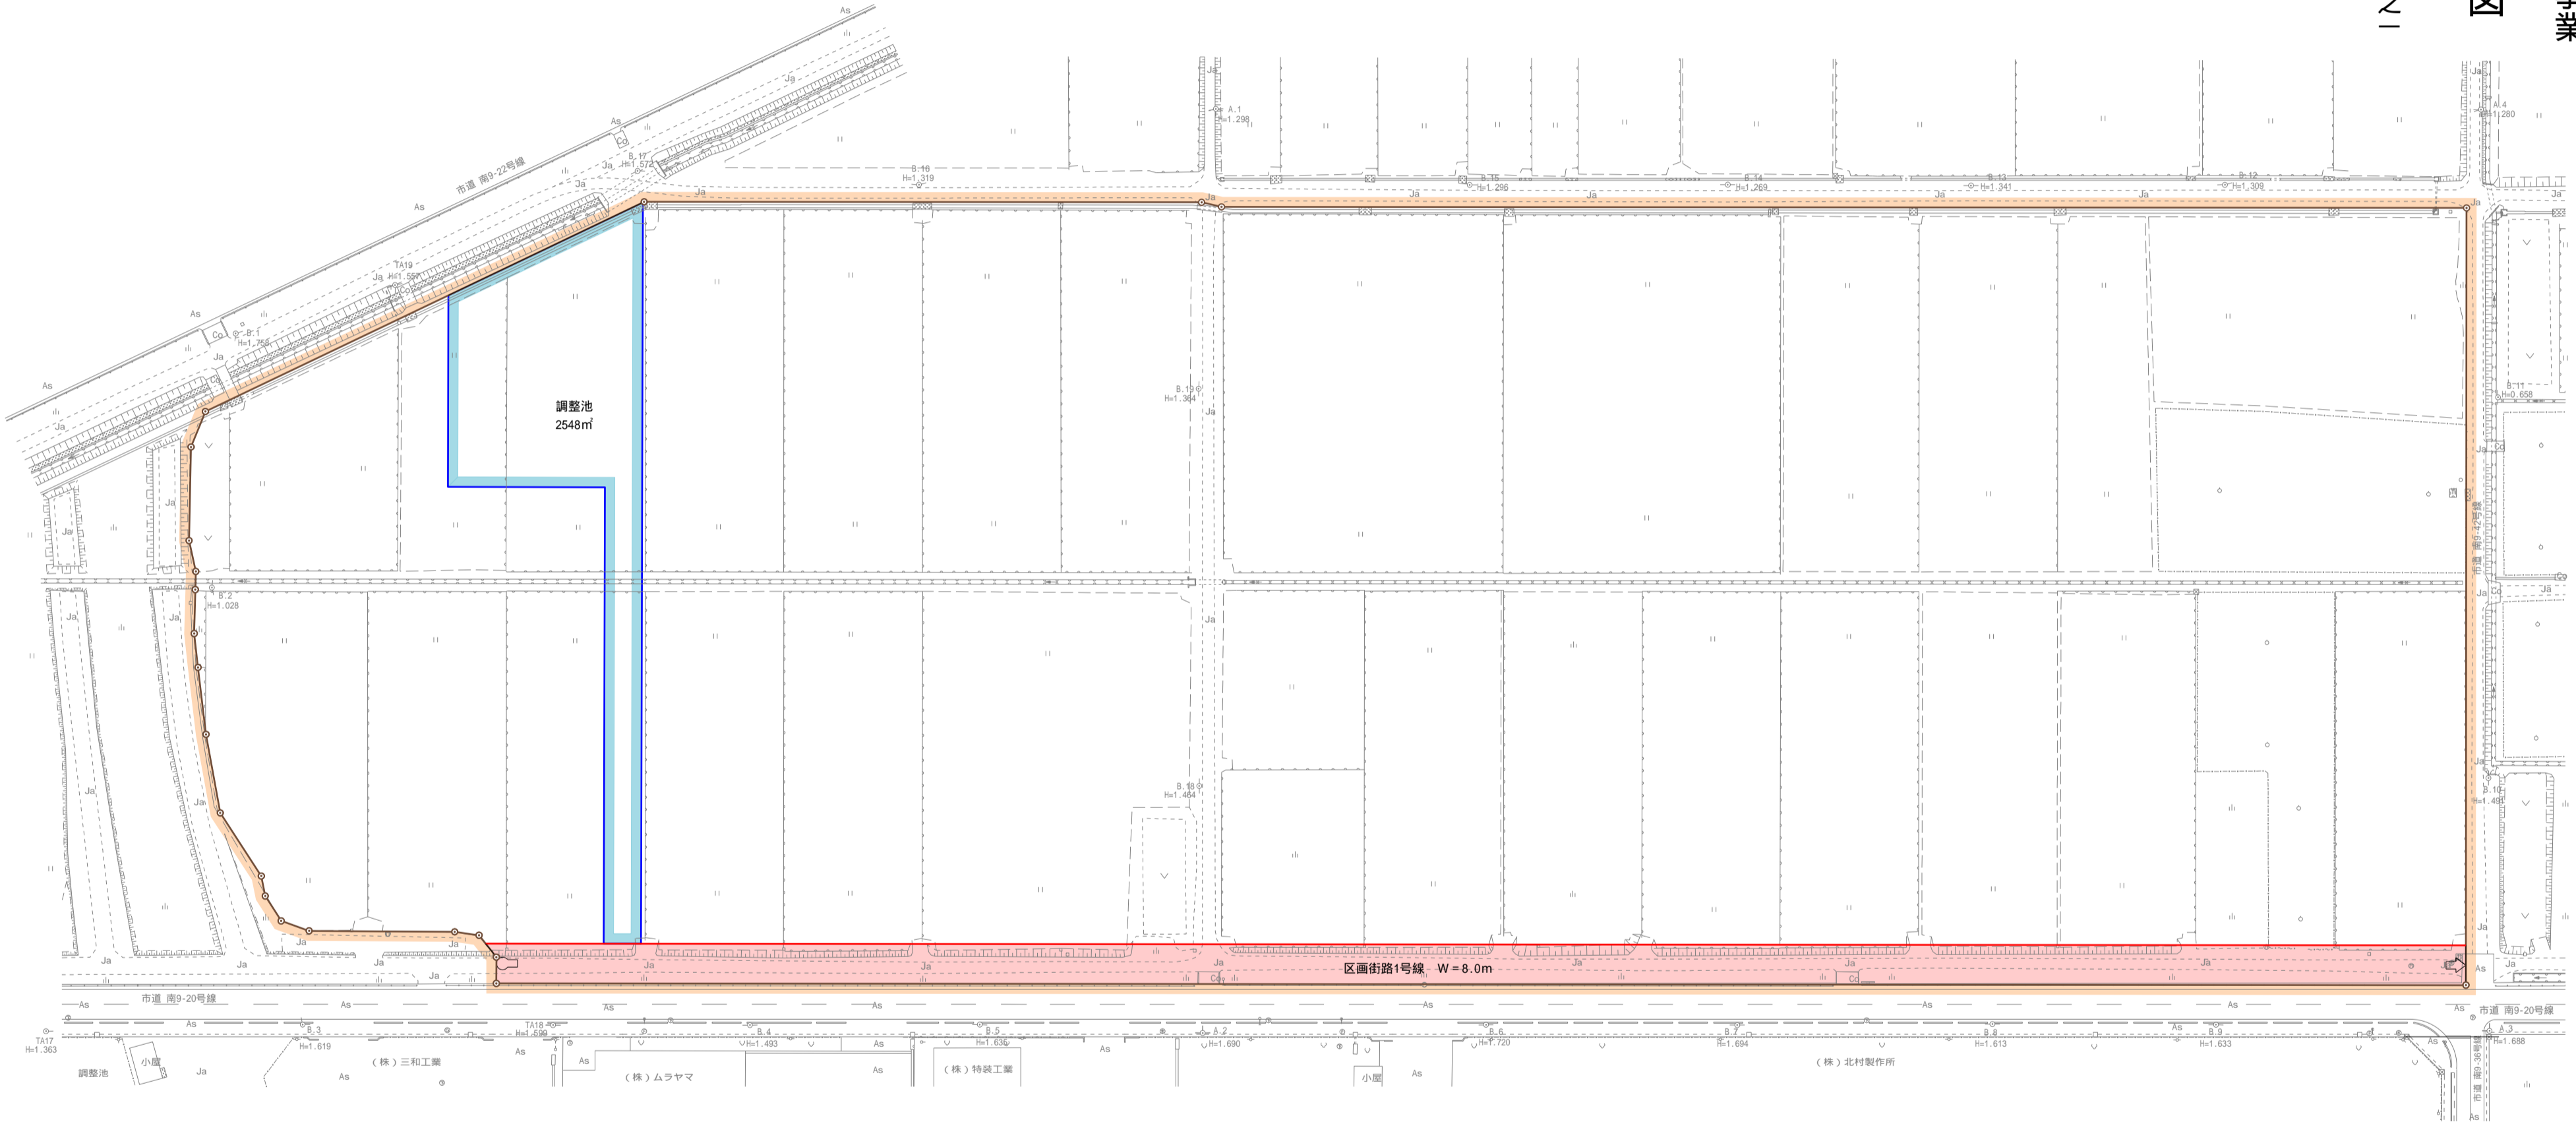


両川東土地区画整理事業

設計図

縮尺 1、000分之二

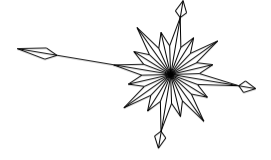

凡 例	
	施行地区区域界
	区画街路
	調整池